


実施設計平面図 S=1:600 (A1)  
S=1:1200 (A3)

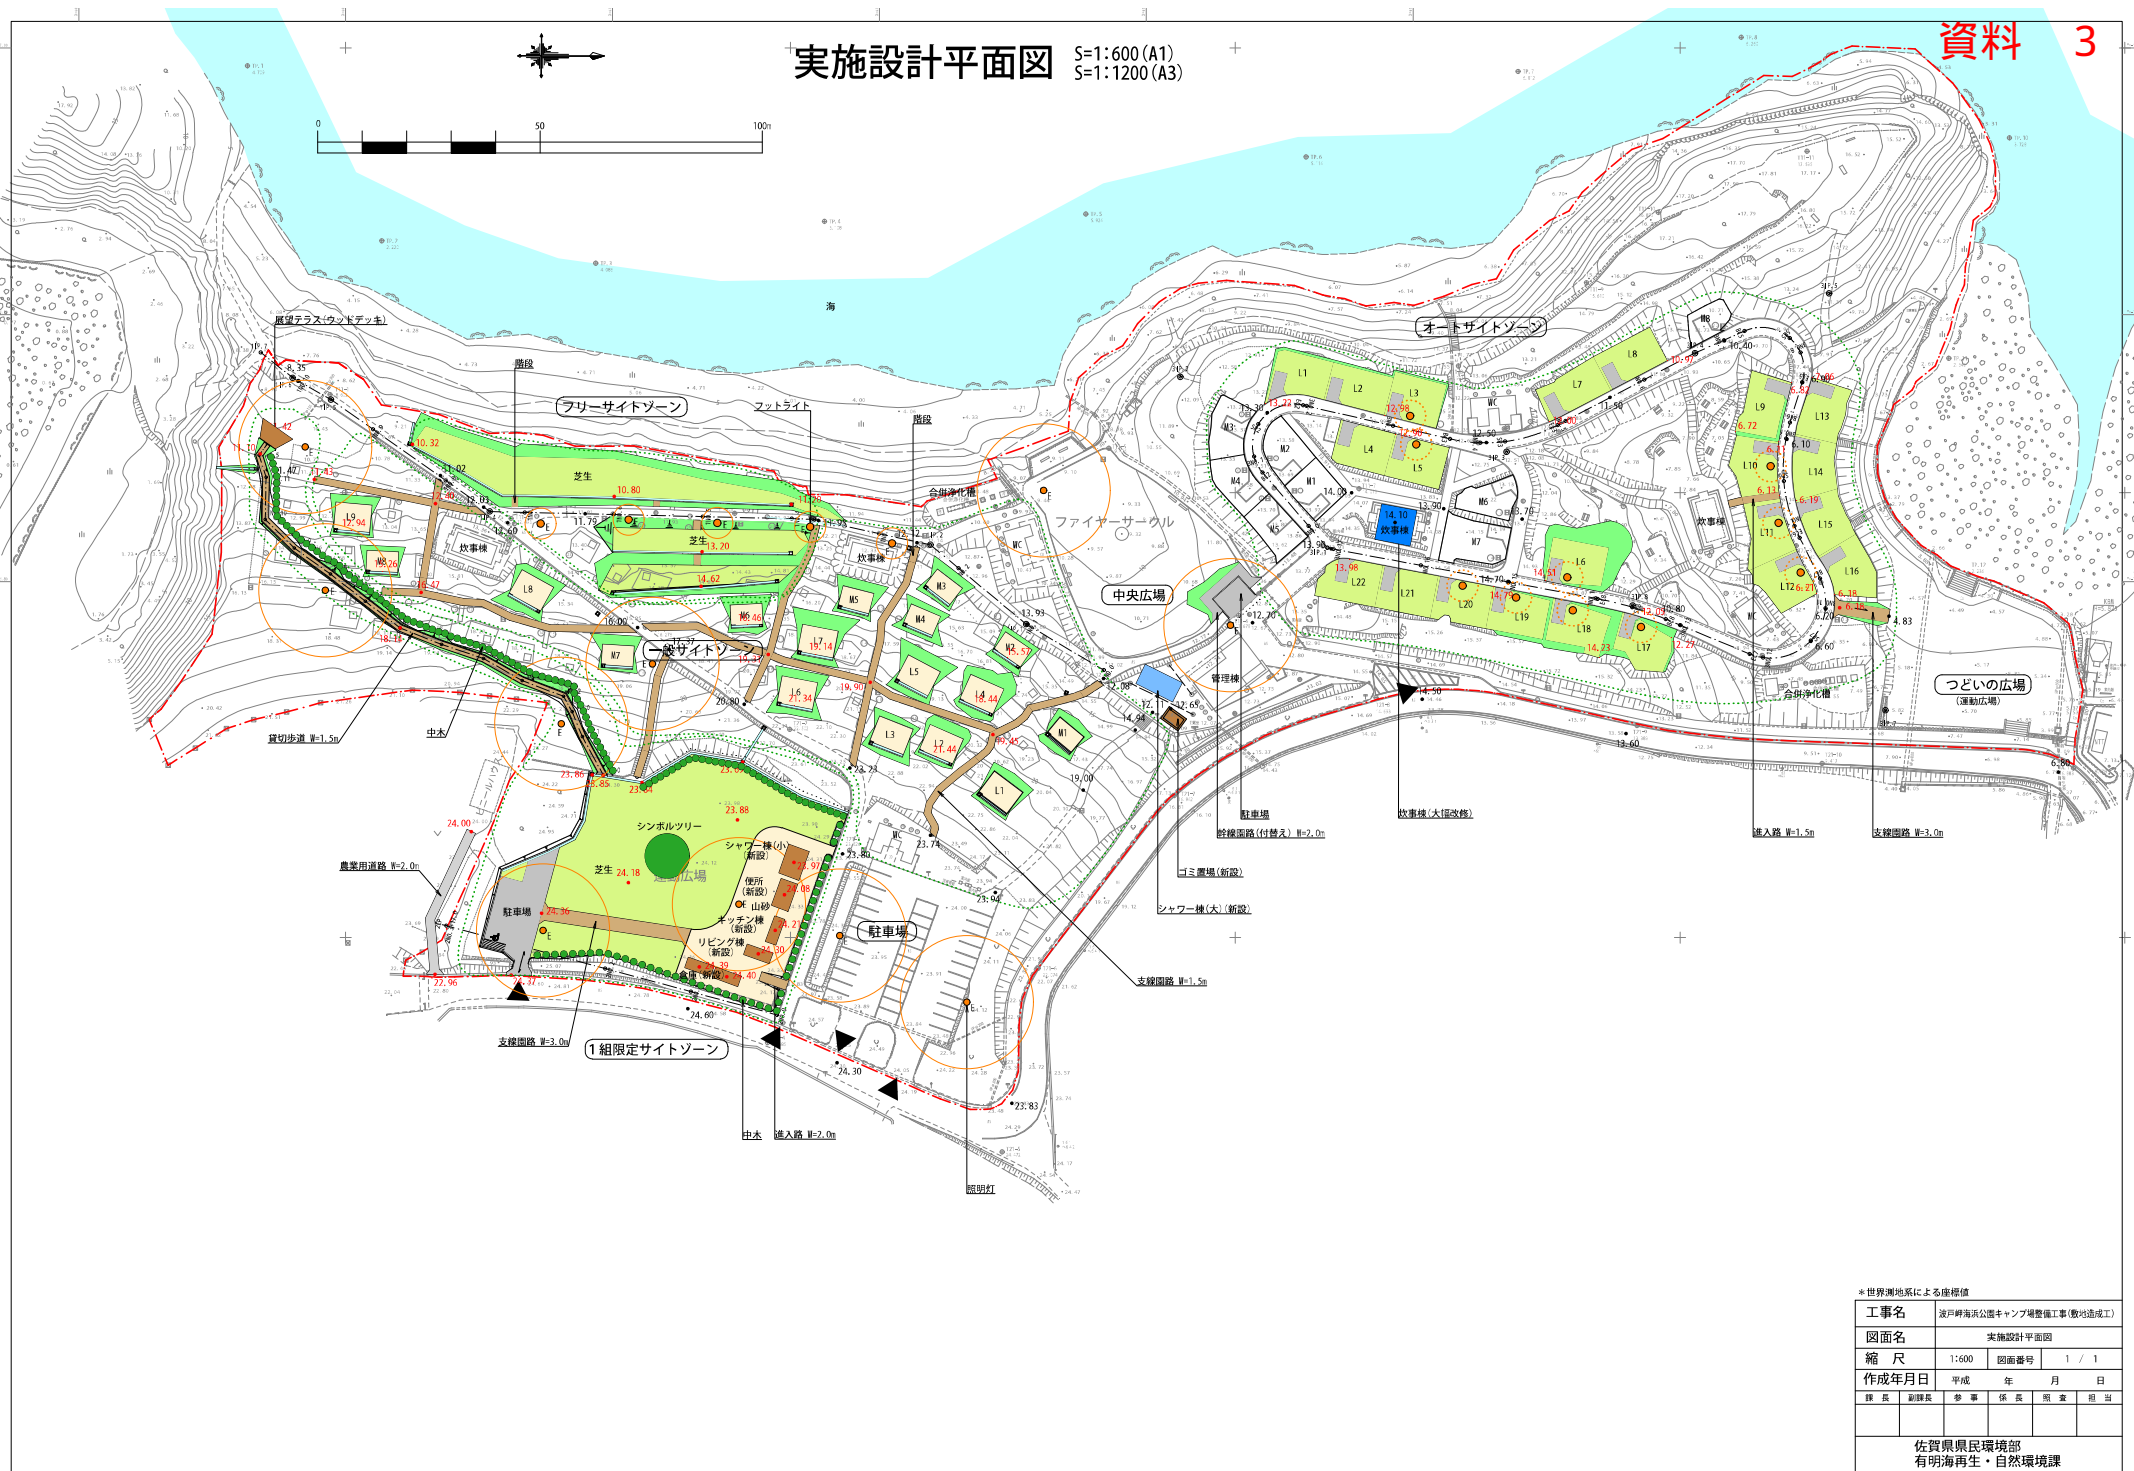

\*世界測地系による標高値

工事名	渡戸海岸公園キャンプ場整備工事(敷地造成工)		
図面名	実施設計平面図		
縮尺	1:600	図面番号	1 / 1
作成年月日	平成	年	月 日
課長	副課長	参事	係長 担当 担当
佐賀県民環境部 有明海再生・自然環境課			