


実施設計平面図 S=1:600 (A1)  
S=1:1200 (A3)

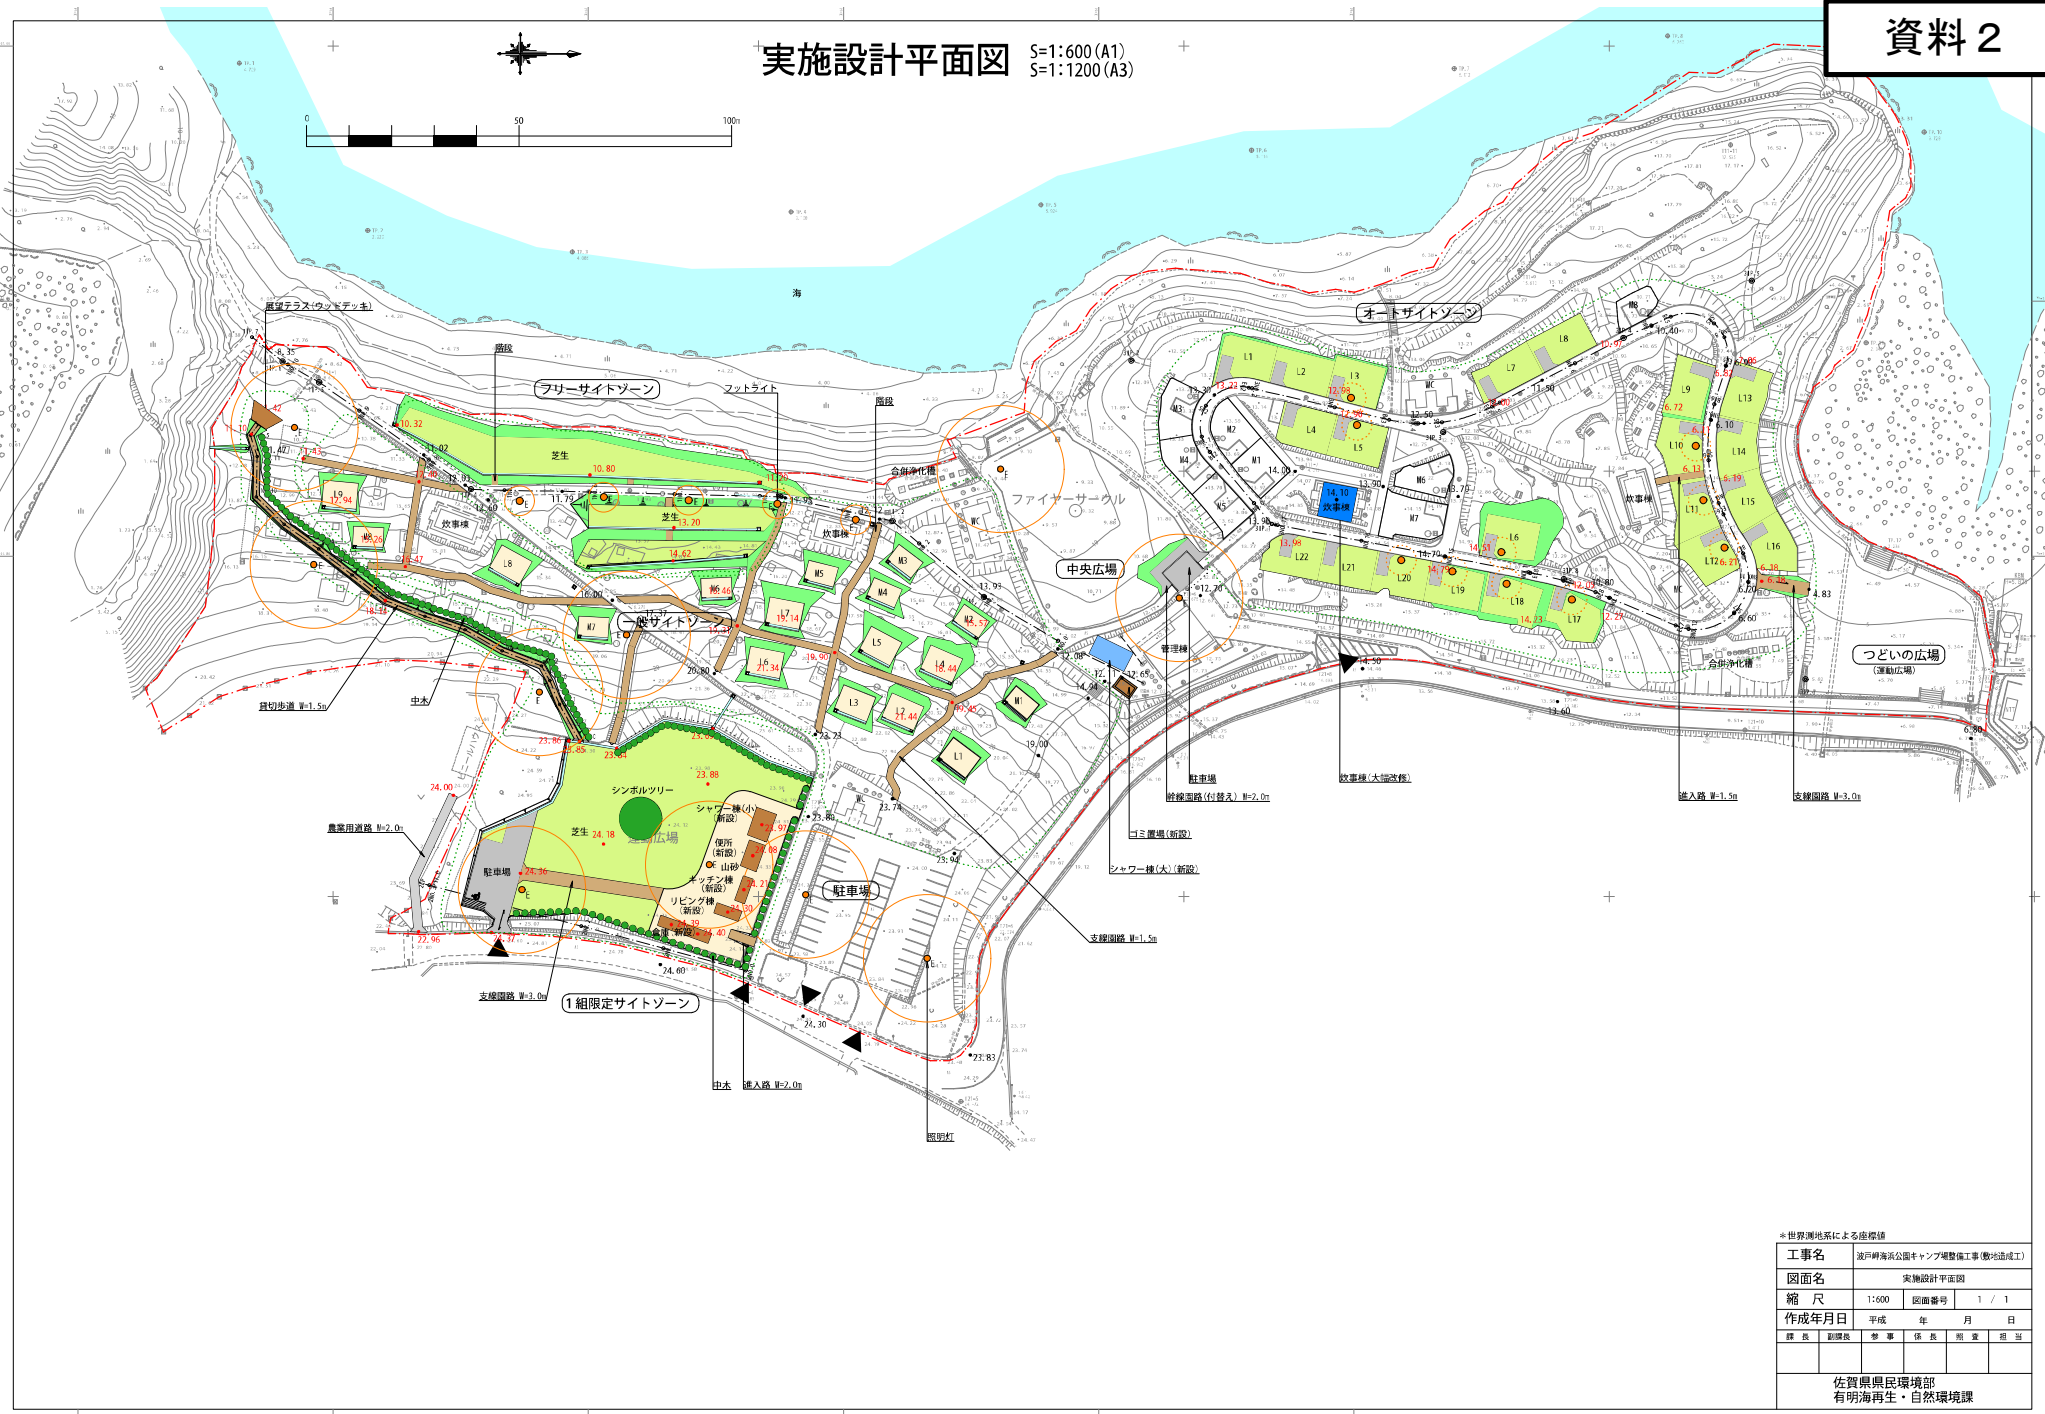

※世界測地系による座標値

工事名	波戸岬海浜公園キャンプ場整備工事(敷地造成)		
図面名	実施設計平面図		
縮尺	1:600	図面番号	1 / 1
作成年月日	平成 年 月 日	製図者	
課長	副課長	製図係長	製図員
佐賀県民環境部 有明海再生・自然環境課			