

**令和6年度 第2回
佐賀県建設工事入札審査会
(第87回)**

日時：令和6年10月18日(金) 10:00～

場所：ホテルグランデはがくれ

2階フラワーホール

(佐賀市天神2丁目1番36号)

1 報告事項

(1) 契約状況

①総括表

②入札方式別工事一覧表

(2) 指名停止等の運用状況

2 審議事項

(1) 条件付一般競争入札

資料目次

佐賀県建設工事入札審査会委員名簿	1
佐賀県建設工事入札審査会設置要綱	2
佐賀県建設工事等入札参加資格の審査等に関する規則	5
建設工事の業種区分	12
佐賀県建設工事入札制度概要	14
令和6年度 総合評価落札方式対象工事	15
総合評価落札方式選定フロー	16
佐賀県建設工事共同企業体取扱要領	17
総括表	21
入札方式別発注工事一覧表(条件付一般競争入札)	22
入札方式別発注工事一覧表(随意契約)	31
指名停止等の運用状況	33
審議事項	34
委員審議希望選択工事一覧表	35
○案件番号 7<佐賀中部農林事務所>	36
○案件番号89<東部土木事務所>	42
○案件番号 92<東部土木事務所>	48
○案件番号140<唐津土木事務所>	56
○案件番号145<唐津土木事務所>	68
○案件番号 176<杵藤土木事務所>	78
○案件番号177<杵藤土木事務所>	86
○案件番号 57<河川砂防課>	94
○案件番号185<教育総務課>	102
○案件番号197<警察本部会計課>	110

佐賀県建設工事入札審査会委員名簿（50音順）

（任期：令和5年8月10日～令和7年8月9日）

氏名	職業	新（再）任の別
深川 一太	佐賀経済同友会常任幹事 深川製磁（株）執行役員窯主	再任
赤星 礼子	佐賀大学名誉教授	再任
帯屋 洋之	佐賀大学理工学部教授	再任
東島 沙弥子	弁護士	再任
倉富 孔太	税理士	再任

佐賀県建設工事入札審査会設置要綱

(設置)

第1条 県が発注する工事等について、入札・契約手続の適正な執行を図り、その透明性、客観性を確保するため佐賀県建設工事入札審査会（以下「審査会」という。）を置く。

(業務)

第2条 審査会は、次に掲げる業務を行う。

- (1) 県が発注した工事に関し、入札・契約手続の運用状況等についての報告を受けること。
- (2) 県が発注した工事における競争参加資格の設定方法等について審議すること。
- (3) 入札参加資格の確認等条件付一般競争入札（県が発注した工事及び委託業務に限る。）の手続きに対する県の理由説明に不服がある場合の申立てについて審議すること。
- (4) 県が発注した工事及び委託業務に関し、入札談合情報があった場合の入札の実施又は取りやめについて審議すること。
- (5) 指名停止等措置における苦情申立てに対する県の回答に不服がある場合の申立てについて審議すること。

(組織)

第3条 審査会は、委員5人以内をもって組織する。

- 2 委員は、公共工事に関する学識経験等を有し、人格、識見等に優れ、公正中立の立場を堅持できる者のうちから知事が委嘱する。
- 3 委員の任期は、2年とする。ただし、委員が欠けた場合における補欠の委員の任期は前任者の残任期間とする。
- 4 委員は、再任されることができる。
- 5 審査会に会長を置き、委員の互選によりこれを定める。
- 6 会長に事故があるときは、あらかじめ会長の指名する委員がその職務を代行する。

(会議)

第4条 審査会の会議は、会長が召集する。

- 2 会議は、委員の総数の2分の1以上（第2条第4号に係る会議にあつては、委員2名以上）の出席がなければ、開催することができない。
- 3 第2条第1号及び2号に係る会議（以下「定例会議」という。）は、原則として3か月に1回開催する。

- 4 第2条第3号に係る会議（以下「苦情処理会議」という。）は、佐賀県建設工事条件付一般競争入札実施要領第13条第4項又は佐賀県建設関連業務条件付一般競争入札実施要領第13条第4項の規定に基づき知事から審議の依頼があったときは、開催しなければならない。
- 5 第2条第4号に係る会議（以下「入札談合情報会議」という。）は、公正入札調査委員会から諮問されたときは、開催しなければならない。
- 6 第2条第5号に係る会議（以下「指名停止措置再苦情処理会議」という。）は、佐賀県指名停止等の措置に係る苦情処理手続要領第8条の規定に基づき知事から審議の依頼があったときは、開催しなければならない。
- 7 会議の議事は、出席した委員の過半数で決し、可否同数のときは、会長の決するところによる。
- 8 定例会議は、公開とする。ただし、会長が審査会に諮り非公開が適当と判断した場合は非公開とする。
- 9 苦情処理会議、入札談合情報会議及び指名停止措置再苦情処理会議は、非公開とする。

（報告）

- 第5条 審査会は、定例会議を開催したときは、その結果を知事に報告しなければならない。
- 2 審査会は、第2条第1号及び第2号に係る会議の結果、改善すべき事項等があると認めるときは、知事に対し意見を述べることができる。
 - 3 審査会は、苦情処理会議、入札談合情報会議及び指名停止措置再苦情処理会議を開催したときは、意見書を作成しその結果を苦情処理会議及び指名停止措置再苦情処理会議にあっては知事に、入札談合情報会議にあっては公正入札調査委員会に報告しなければならない。
 - 4 前項の報告は、苦情処理会議又は指名停止措置再苦情処理会議に係る報告にあっては、苦情又は再苦情の申立てがあった日から50日以内に行うものとし、入札談合情報会議に係る報告にあっては、開催後速やかに行うものとする。

（委員の除斥）

- 第6条 委員は、第2条第2号から第5号までの業務について、自己又は3親等以内の親族の利害に関係のある審議に加わることができない。

（守秘義務）

- 第7条 委員は、職務上知り得た秘密を漏らしてはならない。その職を退いた後も同様とする。

(審査会の庶務)

第8条 審査会の庶務は、県土整備部建設・技術課において処理する。

(委任)

第9条 この要綱に定めるもののほか、審査会の運営に関し必要な事項は、別に定める。

附 則

この要綱は、平成7年10月1日から施行する。

附 則

この要綱は、平成8年3月29日から施行する。

附 則

この要綱は、平成11年7月21日から施行する。

附 則

この要綱は、平成15年12月17日から施行する。

附 則

この要綱は、平成16年4月1日から施行する。

附 則

この要綱は、平成18年4月1日から施行する。

附 則

この要綱は、平成18年10月1日から施行する。

附 則

この要綱は、平成19年5月1日から施行する。

附 則

この要綱は、平成20年1月15日から施行する。

附 則

この要綱は、平成25年11月1日から施行する。

附 則

この要綱は、平成28年4月1日から施行する。

○佐賀県建設工事等入札参加資格の審査等に関する規則

昭和28年6月1日

佐賀県規則第21号

改正 昭和28年11月11日規則第47号
昭和30年8月29日規則第35号
昭和36年4月14日規則第25号
昭和37年8月8日規則第50号
昭和38年11月11日規則第80号
昭和39年4月1日規則第25号
昭和40年11月5日規則第83号
昭和42年10月13日規則第51号
昭和44年9月8日規則第51号
昭和45年11月30日規則第61号
昭和46年11月22日規則第88号
昭和47年11月7日規則第69号
昭和49年11月13日規則第66号
昭和52年9月30日規則第55号
昭和59年7月31日規則第49号
昭和62年6月1日規則第31号
平成2年4月1日規則第33号
平成3年6月7日規則第38号
平成8年3月29日規則第28号
平成8年6月28日規則第32号
平成9年5月28日規則第45号
平成17年3月31日規則第71号
平成24年3月30日規則第56号
平成27年3月31日規則第28号
令和6年3月29日規則第22号

〔佐賀県建設業者施行能力等級査定に関する規則〕を次のように定める。

佐賀県建設工事等入札参加資格の審査等に関する規則

(昭62規則31・改称)

(趣旨)

第1条 この規則は、県が発注する建設工事及びこれに関連する業務（以下「建設工事等」という。）について一般競争入札又は指名競争入札の方法により契約を締結する場合における地方自治法施行令（昭和22年政令第16号。以下「令」という。）第167条の5第1項及び第167条の11第2項並びに佐賀県特定調達契約規則（平成7年佐賀県規則第64号。以下「特定調達規則」という。）第3条に規定する資格（以下「入札参加資格」という。）の審査等に関し必要な事項を定めるものとする。

2 この規則において「建設工事」とは、建設業法（昭和24年法律第100号）第2条第1項に規定するものをいう。

(昭39規則25・全改、昭62規則31・平8規則28・一部改正)

(入札参加資格の審査等)

第2条 入札参加資格の審査を受けようとする者は、知事が別に定めるところにより、入札参加資格審査申請書を知事に提出しなければならない。

2 知事は前項の規定により申請があったときは、その内容及び当該申請者に係る信用状況、工事施行成績、営業状態等を審査し、適当であると認めるときは、その旨を決定し、当該申請者に通知する。

3 前項の決定は、建設工事等の種類ごとに行う。この場合において、建設工事のうち次の各号に掲げる種類の建設工事については、それぞれ当該各号に定める等級に区分して行うものとする。ただし、決定する入札参加資格が、特定調達規則の規定が適用される調達契約に係る一般競争入札及び指名競争入札に限り有効なものである場合は、この限りでない。

(1) 土木一式工事 特A、A、B及びCの4等級

(2) 建築一式工事、電気工事、管工事、造園工事、とび・土木・コンクリート工事、鋼構造物工事及び塗装工事 A、B及びCの3等級

(3) 舗装工事、機械器具設置工事及び電気通信工事 A及びBの2等級

4 第2項の規定により建設工事に係る入札参加資格の決定を行う場合（前項ただし

書に規定する場合を除く。)は、あらかじめ、佐賀県建設業審議会に諮問するものとする。

- 5 入札参加資格の審査は、2年に1回定期に行うものとする。ただし、第3項ただし書に規定する場合その他知事が必要と認める場合は、この限りでない。
- 6 第2項の規定による入札参加資格の決定の有効期間は、当該入札参加資格の決定のときから次の定期の審査における入札参加資格の決定のときまでとする。

(昭28規則47・昭37規則50・昭39規則25・昭46規則88・昭52規則55・昭62規則31・平3規則38・平8規則28・平17規則71・平24規則56・一部改正)

(有資格者の地位の承継)

第3条 前条第2項の規定により入札参加資格の決定を受けた者(以下「有資格者」という。)の相続人その他の一般承継人は、有資格者の地位を承継しようとするときは、知事が別に定めるところにより、入札参加資格者承継承認申請書を知事に提出し、その承認を受けなければならない。

- 2 知事は、前項の承認をしたときは、当該申請者にその旨を通知するものとする。

(昭62規則31・全改、平27規則28・一部改正)

(指名基準)

第4条 工事発注機関の長は、工事を指名競争入札に付するときは、当該工事の設計価格に応じた等級に属する有資格業者の中から指名しなければならない。

- 2 工事発注機関の長は、その等級に属する有資格業者の数が少数である場合その他必要があると認める場合は、前項の規定にかかわらず、当該等級の1等級上位の等級に属する有資格業者を指名することができる。
- 3 工事発注機関の長は、災害その他の理由により緊急に施工する必要がある工事又は特別の技術を要する工事を指名競争入札に付するときは、第1項及び前項の規定にかかわらず、当該工事の設計価格に応じた等級の上位の等級に属する有資格業者を指名することができる。
- 4 発注予定工事の設計価格に応ずる指名競争入札に参加する者の等級の区分(以下「等級区分」という。)は、別表のとおりとする。

(平3規則38・全改)

(等級区分の特例)

第5条 工事発注機関の長は、一の等級に対応する発注予定工事の件数が著しく多数又は少数である場合その他必要があると認める場合は、知事の承認を受けて、等級区分について別に定めることができる。

(平3規則38・全改)

(入札参加資格の決定の取消し等)

第6条 知事は、第2条第1項の資格審査申請書に虚偽その他不正の記載があったときは、入札参加資格の決定を行わず、又は既に行った決定を取り消すことができる。

2 知事は、有資格者の経営の状況が入札参加資格の決定のときにおける経営の状況と比較して著しく悪化したと認められる場合は、入札参加資格の決定を取り消すことができる。

(昭37規則50・旧第5条繰下・一部改正、昭52規則55・昭62規則31・一部改正)

附 則

1 この規則は、公布の日から施行する。

2 この規則施行前すでに決定された建設業者の施行能力等級は、この規則の規定により決定されたものとみなす。

附 則 (昭和28年規則第47号)

この規則は、昭和28年11月1日から適用する。

附 則 (昭和37年規則第50号)

この規則は、公布の日から施行し、昭和37年4月1日から適用する。

附 則 (昭和38年規則第80号)

この規則は、公布の日から施行する。

附 則 (昭和39年規則第25号)

この規則は、公布の日から施行する。

附 則 (昭和40年規則第83号)

この規則は、公布の日から施行する。

附 則 (昭和42年規則第51号)

この規則は、公布の日から施行する。

附 則（昭和44年規則第51号）

この規則は、公布の日から施行する。

附 則（昭和45年規則第61号）

この規則は、公布の日から施行する。

附 則（昭和46年規則第88号）

この規則は、公布の日から施行する。

附 則（昭和47年規則第69号）

この規則は、公布の日から施行する。

附 則（昭和49年規則第66号）

この規則は、公布の日から施行する。

附 則（昭和52年規則第55号）

この規則は、公布の日から施行する。

附 則（昭和59年規則第49号）

この規則は、昭和59年8月1日から施行する。

附 則（昭和62年規則第31号）

（施行期日）

1 この規則は、公布の日から施行する。

（経過措置）

2 この規則の施行の際現にこの規則による改正前の佐賀県建設業者施行能力等級査定に関する規則（以下「改正前の規則」という。）の規定により提出されている資格審査申請書その他の書類は、この規則による改正後の佐賀県建設工事等入札参加資格の審査等に関する規則（以下「改正後の規則」という。）の規定により提出された入札参加資格審査申請書その他の書類とみなす。

3 この規則の施行の際現に改正前の規則の規定により等級の決定を受けている者は、改正後の規則の規定により入札参加資格の決定が行われるまでは、改正後の規則の規定により入札参加資格の決定を受けた者とみなす。

附 則（平成2年規則第33号）

（施行期日）

1 この規則は、平成2年4月1日から施行する。

(経過措置)

2 この規則による改正前の規則に規定する様式による用紙は、当該用紙が残存する間、使用することができる。

附 則（平成3年規則第38号）

この規則は、平成3年6月10日から施行する。

附 則（平成8年規則第28号）

この規則は、公布の日から施行する。

附 則（平成8年規則第32号）

この規則は、平成8年7月1日から施行する。

附 則（平成9年規則第45号）

この規則は、平成9年6月1日から施行する。

附 則（平成17年規則第71号）

この規則は、平成17年4月1日から施行する。

附 則（平成24年規則第56号）

この規則は、平成24年4月1日から施行する。

附 則（平成27年規則第28号）

この規則は、平成27年4月1日から施行する。

附 則（令和6年規則第22号）

この規則は、令和6年4月1日から施行する。

別表（第4条関係）

（平17規則71・全改、平27規則28・一部改正）

1 土木一式工事

設計価格	8,000万円以上	3,500万円以上 8,000万円未満	1,200万円以上 3,500万円未満	1,200万円未満
等級	特A	A	B	C

2 建築一式工事

設計価格	6,000万円以上	2,000万円以上6,000万円 未満	2,000万円未満
等級	A	B	C

3 舗装工事

設計価格	全額	1,600万円未満
等級	A	B

4 電気工事、管工事及び鋼構造物工事

設計価格	1,700万円以上	900万円以上1,700万円未 満	900万円未満
等級	A	B	C

5 造園工事

設計価格	900万円以上	350万円以上900万円未満	350万円未満
等級	A	B	C

建設工事の業種区分

	建設工事の種類 (建設業法別表)	建設業の業種 (建設業法別表)	建設工事の内容 昭和47年3月8日建設省 告示第350号 最終改正平成29年11月10日	建設工事の例示 平成13年国総建第97号 建設業許可事務ガイドライン 最終改正平成29年11月10日
1	土木一式工事 (※1)	土木工事業	総合的な企画、指導、調整のもとに土木工作物を建設する工事(補修、改造又は解体する工事を含む。以下の業種も同じ。)※解体については、※2を参照	
2	建築一式工事 (※1)	建築工事業	総合的な企画、指導、調整のもとに建築物を建設する工事	
3	大工工事	大工工事業	木材の加工又は取付けにより工作物を築造し、又は工作物に木製設備を取付ける工事	大工工事、型枠工事、造作工事
4	左官工事	左官工事業	工作物に壁土、モルタル、漆、くい、プaster、繊維等をこて塗り、吹き付け、又ははり付ける工事	左官工事、モルタル工事、モルタル防水工事、吹付け工事、とぎ出し工事、洗い出し工事
5	とび・土工・コンクリート工事	とび・土工事業	①足場の組立て、機械器具・建設資材等の重量物のクレーン等による運搬配置、鉄骨等の組立て等を行う工事 ②くい打ち、くい抜き及び場所打ぐいを行う工事 ③土砂等の掘削、盛上げ、締固め等を行う工事 ④コンクリートにより工作物を築造する工事 ⑤その他基礎的ないしは準備的工事	①とび工事、ひき工事、足場等仮設工事、重量物のクレーン等による揚重運搬配置工事、鉄骨組立て工事、コンクリートブロック据付け工事 ②くい工事、くい打ち工事、くい抜き工事、場所打ぐい工事 ③土工、掘削工事、根切り工事、発破工事、盛土工事 ④コンクリート工事、コンクリート打設工事、コンクリート圧送工事、プレストレストコンクリート工事 ⑤地すべり防止工事、地盤改良工事、ボーリンググラウト工事、土留め工事、仮締切り工事、吹付け工事、法面保護工事、道路付属物設置工事、屋外広告物設置工事、捨石工事、外構工事、はつり工事、切断穿孔工事、アンカー工事、あと施工アンカー工事、潜水工事
6	石工事	石工事業	石材(石材に類似のコンクリートブロック及び擬石を含む。)の加工又は積方により工作物を築造し、又は工作物に石材を取付ける工事	石積み(張り)工事、コンクリートブロック積み(張り)工事
7	屋根工事	屋根工事業	瓦、スレート、金属薄板等により屋根をふく工事	屋根ふき工事
8	電気工事	電気工事業	発電設備、変電設備、送配電設備、構内電気設備等を設置する工事	発電設備工事、送配電線工事、引込線工事、変電設備工事、構内電気設備(非常用電気設備を含む。)工事、照明設備工事、電車線工事、信号設備工事、ネオン装置工事
9	管工事	管工事業	冷暖房、冷凍冷蔵、空気調和、給排水、衛生等のための設備を設置し、又は金属製の管を使用して水、油、ガス、水蒸気等を送配するための設備を設置する工事	冷暖房設備工事、冷凍冷蔵設備工事、空気調和設備工事、給排水・給湯設備工事、厨房設備工事、衛生設備工事、浄化槽工事、水洗便所設備工事、ガス配管工事、ダクト工事、管内更生工事
10	タイル・れんが・ブロック工事	タイル・れんが・ブロック工事業	れんが、コンクリートブロック等により工作物を築造し、又は工作物にれんが、コンクリートブロック、タイル等を取付け、又ははり付ける工事	コンクリートブロック積み(張り)工事、レンガ積み(張り)工事、タイル張り工事、築炉工事、スレート張り工事、サイディング工事
11	鋼構造物工事	鋼構造物工事業	形鋼、鋼板等の鋼材の加工又は組立により工作物を築造する工事	鉄骨工事、橋梁工事、鉄塔工事、石油・ガス等の貯蔵用タンク設置工事、屋外広告工事、閘門・水門等の門扉設置工事
12	鉄筋工事	鉄筋工事業	棒鋼等の鋼材を加工し、接合し、又は組立てる工事	鉄筋加工組立て工事、鉄筋継手工事
13	舗装工事	舗装工事業	道路等の地盤面をアスファルト、コンクリート、砂、砂利、碎石等により舗装する工事	アスファルト舗装工事、コンクリート舗装工事、ブロック舗装工事、路盤築造工事
14	しゅんせつ工事	しゅんせつ工事業	河川、港湾等の水底をしゅんせつする工事	しゅんせつ工事
15	板金工事	板金工事業	金属薄板等を加工して工作物に取付け、又は工作物に金属製の付属物を取付ける工事	板金加工取付け工事、建築板金工事

	建設工事の種類 (建設業法別表)	建設業の業種 (建設業法別表)	建設工事の内容 昭和47年3月8日建設省 告示第350号 最終改正平成29年11月10日	建設工事の例示 平成13年国総建第97号 建設業許可事務ガイドライン 最終改正平成29年11月10日
16	ガラス工事	ガラス業	工作物にガラスを加工して取付ける工事	ガラス加工取付け工事、ガラスフィルム工事
17	塗装工事	塗装工事業	塗装、塗材等を工作物に吹付け、塗付け、又ははり付ける工事	塗装工事、溶射工事、ライニング工事、布張り仕上工事、鋼構造物塗装工事、路面標示工事
18	防水工事	防水工事業	アスファルト、モルタル、シーリング材等によって防水を行う工事	アスファルト防水工事、モルタル防水工事、シーリング工事、塗膜防水工事、シート防水工事、注入防水工事
19	内装仕上工事	内装仕上工事業	木材、石膏ボード、吸音板、壁紙、たたみ、ビニール床タイル、カーペット、ふすま等を用いて建築物の内装仕上げを行う工事	インテリア工事、天井仕上工事、壁張り工事、内装間仕切り工事、床仕上工事、たたみ工事、ふすま工事、家具工事、防音工事
20	機械器具設置工事	機械器具設置工事業	機械器具の組立て等により工作物を建設し、又は工作物に機械器具を取付ける工事	プラント設備工事、運搬機器設置工事、内燃力発電設備工事、集塵機器設置工事、給排気機器設置工事、揚排水機器設置工事、ダム用仮設備工事、遊技施設設置工事、舞台装置設置工事、サイロ設置工事、立体駐車設備工事
21	熱絶縁工事	熱絶縁業	工作物又は工作物の設備を熱絶縁する工事	冷暖房設備、冷凍冷蔵設備、動力設備又は燃料工業、化学工業等の設備の熱絶縁工事、ウレタン吹付け断熱工事
22	電気通信工事	電気通信工事業	有線電気通信設備、無線電気通信設備、ネットワーク設備、情報設備、放送機械設備等の電気通信設備を設置する工事	有線電気通信設備工事、無線電気通信設備工事、データ通信設備工事、情報処理設備工事、情報収集設備工事、情報表示設備工事、放送機械設備工事、TV電波障害防除設備工事
23	造園工事	造園工事業	整地、樹木の植栽、景石のすえ付け等により庭園、公園、緑地等の苑地を築造し、道路、建築物の屋上等を緑化し、又は植生を復元する工事	植栽工事、地被工事、景石工事、地ごしらえ工事、公園設備工事、広場工事、園路工事、水景工事、屋上等緑化工事、緑地育成工事
24	さく井工事	さく井業	さく井機械等を用いてさく孔、さく井を行う工事又はこれらの工事に伴う揚水設備設置等を行う工事	さく井工事、観測井工事、還元井工事、温泉掘削工事、井戸築造工事、さく孔工事、石油掘削工事、天然ガス掘削工事、揚水設備工事
25	建具工事	建具工事業	工作物に木製又は金属製の建具等を取付ける工事	金属製建具取付け工事、サッシ取付け工事、金属製カーテンウォール取付け工事、シャッター取付け工事、自動ドア取付け工事、木製建具取付け工事、ふすま工事
26	水道施設工事	水道施設工事業	上水道、工業用水道等のための取水、浄水、配水等の施設を築造する工事又は公共下水道若しくは流域下水道の処理設備を設置する工事	取水施設工事、浄水施設工事、配水施設工事、下水処理設備工事
27	消防施設工事	消防施設工事業	火災警報設備、消火設備、避難設備若しくは消火活動に必要な設備を設置し、又は工作物に取付ける工事	屋内消火栓設置工事、スプリンクラー設置工事、水噴霧、泡、不燃性ガス、蒸発性液体又は粉末による消化設備工事、屋外消火栓設置工事、動力消防ポンプ設置工事、火災報知設備工事、漏電火災警報器設置工事、非常警報設備工事、金属製避難はしご、救助袋、緩降機、避難橋又は排煙設備の設置工事
28	清掃施設工事	清掃施設工事業	し尿処理施設又はごみ処理施設を設置する工事	ごみ処理施設工事、し尿処理施設工事
29	解体工事 ※2	解体工事業	工作物の解体を行う工事	工作物解体工事

※1 29の建設工事の種類のうち、「土木一式工事」及び「建築一式工事」の2つの一式工事は、工事の実施工を想定している他の27の専門工事とは異なり、大規模又は施工内容が複雑な工事を、原則として元請業者の立場で、総合的にマネジメントする事業者向けの許可です。

※2 それぞれの専門工事（3～28）において建設される目的物について、そのみ解体する工事は各専門工事に該当する。総合的な企画、指導、調整のもとに土木工作物や建築物を解体する工事は、それぞれ「土木一式工事」や「建築一式工事」に該当する。それ以外の解体工事が解体工事に該当する。（解体工事業については、平成28年6月1日から適用。）

佐賀県建設工事入札制度概要 (R6.4.1～)

等級等		設計価格(税込) (円以上)	土木一式	建築一式	その他(専門工事)		
土木一式	建築一式				舗装	法面	その他
一般競争入札(共同企業体)							
JV	JV	22億9千万	条件付一般競争入札(共同企業体)(事前審査型)				
特A級	A級	5億	条件付一般競争入札 (事前審査型) *県内本店				
		3億	条件付一般競争入札 (事前審査型) *県内2地区				
		2億5千万	条件付一般競争入札 (事前審査型) *県内2地区				
		1億5千万	同上 (事後審査型) *県内2地区				
		1億2千万	同上 (事後審査型) *県内2地区				
		1億	同上 (事後審査型) *県内2地区				
		8.0千万	同上 (事後審査型) *県内2地区				
		6.0千万	同上 (事後審査型) *県内2地区				
		4.0千万	同上 (事後審査型) *県内4地区				
		3.5千万	同上 (事後審査型) *県内4地区				
B級	B級	2.5千万	同上 (事後審査型) *原則事務所管内 (佐賀及び唐津は8者以上で2分割) (東部および杵藤は旧管内)				
		2.0千万	同上 (事後審査型) *原則事務所管内 (佐賀は8者以上で2分割) (東部および杵藤は旧管内)				
		1.6千万	同上 (事後審査型) *原則事務所管内 (杵藤は旧管内)				
		1.2千万	同上 (事後審査型) *原則事務所管内 (杵藤は旧管内)				
C級	C級	0.9千万	同上 (事後審査型) *原則事務所管内 (杵藤は旧管内)				
		0	同上 (事後審査型) *原則事務所管内 (杵藤は旧管内)				
特記事項		※250万円以下の工事は条件付一般競争入札又は随意契約。 ※県内業者の不足する専門工事の県外業者を含めた要件は入札取扱基準による。 ※特殊工事(PC橋上部工、鋼構造物等)は事前審査型で実施。(H19.4.1～)					

令和6年度 総合評価落札方式対象工事


等級等	設計価格(税込) (円)	土木一式	土木一式(特殊工事) [PC橋上部工、港湾土木(水上 施工)]	専門工事				建築一式					
				舗装	法面、地すべり	造園	その他		建築物に係る設備工事				
JV	5億	標準型 30点 ※1 (高度技術提案型もあり)	標準型 30点 ※1	標準型 30点 ※1	標準型 30点 ※1	標準型 30点 ※1	標準型 30点 ※1	標準型 30点 ※1					
	3億								簡易型 20点 ※1 簡易型B 17点	簡易型 20点 ※1	簡易型 20点 ※1	簡易型 20点 ※1	簡易型 20点 ※1 簡易型B 17点 ※2 特別簡易型B 13点 自己採点型 12点
特 A級	2億5千万	簡易型 17点 ※2 自己採点型B 12点 技術提案チャレンジ型 8点	簡易型 20点 ※1 簡易型B 17点	特別簡易型 14~15点	特別簡易型 14~15点	特別簡易型 14~15点	特別簡易型 14~15点	簡易型B 17点 ※2 特別簡易型B 13点 自己採点型 12点					
	1億5千万								簡易型C 16点 ※2 自己採点型C 12点	自己採点型 (舗装、法面、地すべり) 14点	自己採点型 造園 3点		
	1億2千万											自己採点型 舗装B 4点	自己採点型 造園 3点
	1億												
8.0千万	自己採点型D 3点	自己採点型 造園 3点											
6.0千万			自己採点型D 3点	自己採点型 造園 3点									
3.5千万	自己採点型D 3点	自己採点型 造園 3点											
2.5千万			自己採点型D 3点	自己採点型 造園 3点									
2.0千万	自己採点型D 3点	自己採点型 造園 3点											
1.6千万			自己採点型D 3点	自己採点型 造園 3点									
1.2千万	自己採点型D 3点	自己採点型 造園 3点											
0.9千万			自己採点型D 3点	自己採点型 造園 3点									
0	自己採点型D 3点	自己採点型 造園 3点											
			自己採点型D 3点	自己採点型 造園 3点									
	自己採点型D 3点	自己採点型 造園 3点											

※1: 技術的な工夫の余地が少ない場合、簡易型B、特別簡易型、特別簡易型B、自己採点型に移行する。
 ※2: 技術的な工夫の余地が少ない場合、簡易型B・Cは特別簡易型、特別簡易型B、自己採点型B・Cに移行する。

- ・ 8千
- ・ 2.5千
- ・ 1.6千
- ・ 6千
- ・ 0.9千
- ・ 6千
- ・ 1.5千

- ・ 専門工事(舗装、法面、地すべり)
- ・ " (舗装B)
- ・ " (建築物に係る設備工事※1)
- ・ " (造園)
- ・ " (その他)
- ・ 建築一式

- ・ 土木一式(特殊工事)(PC構上部工、港湾土木(水上施工))

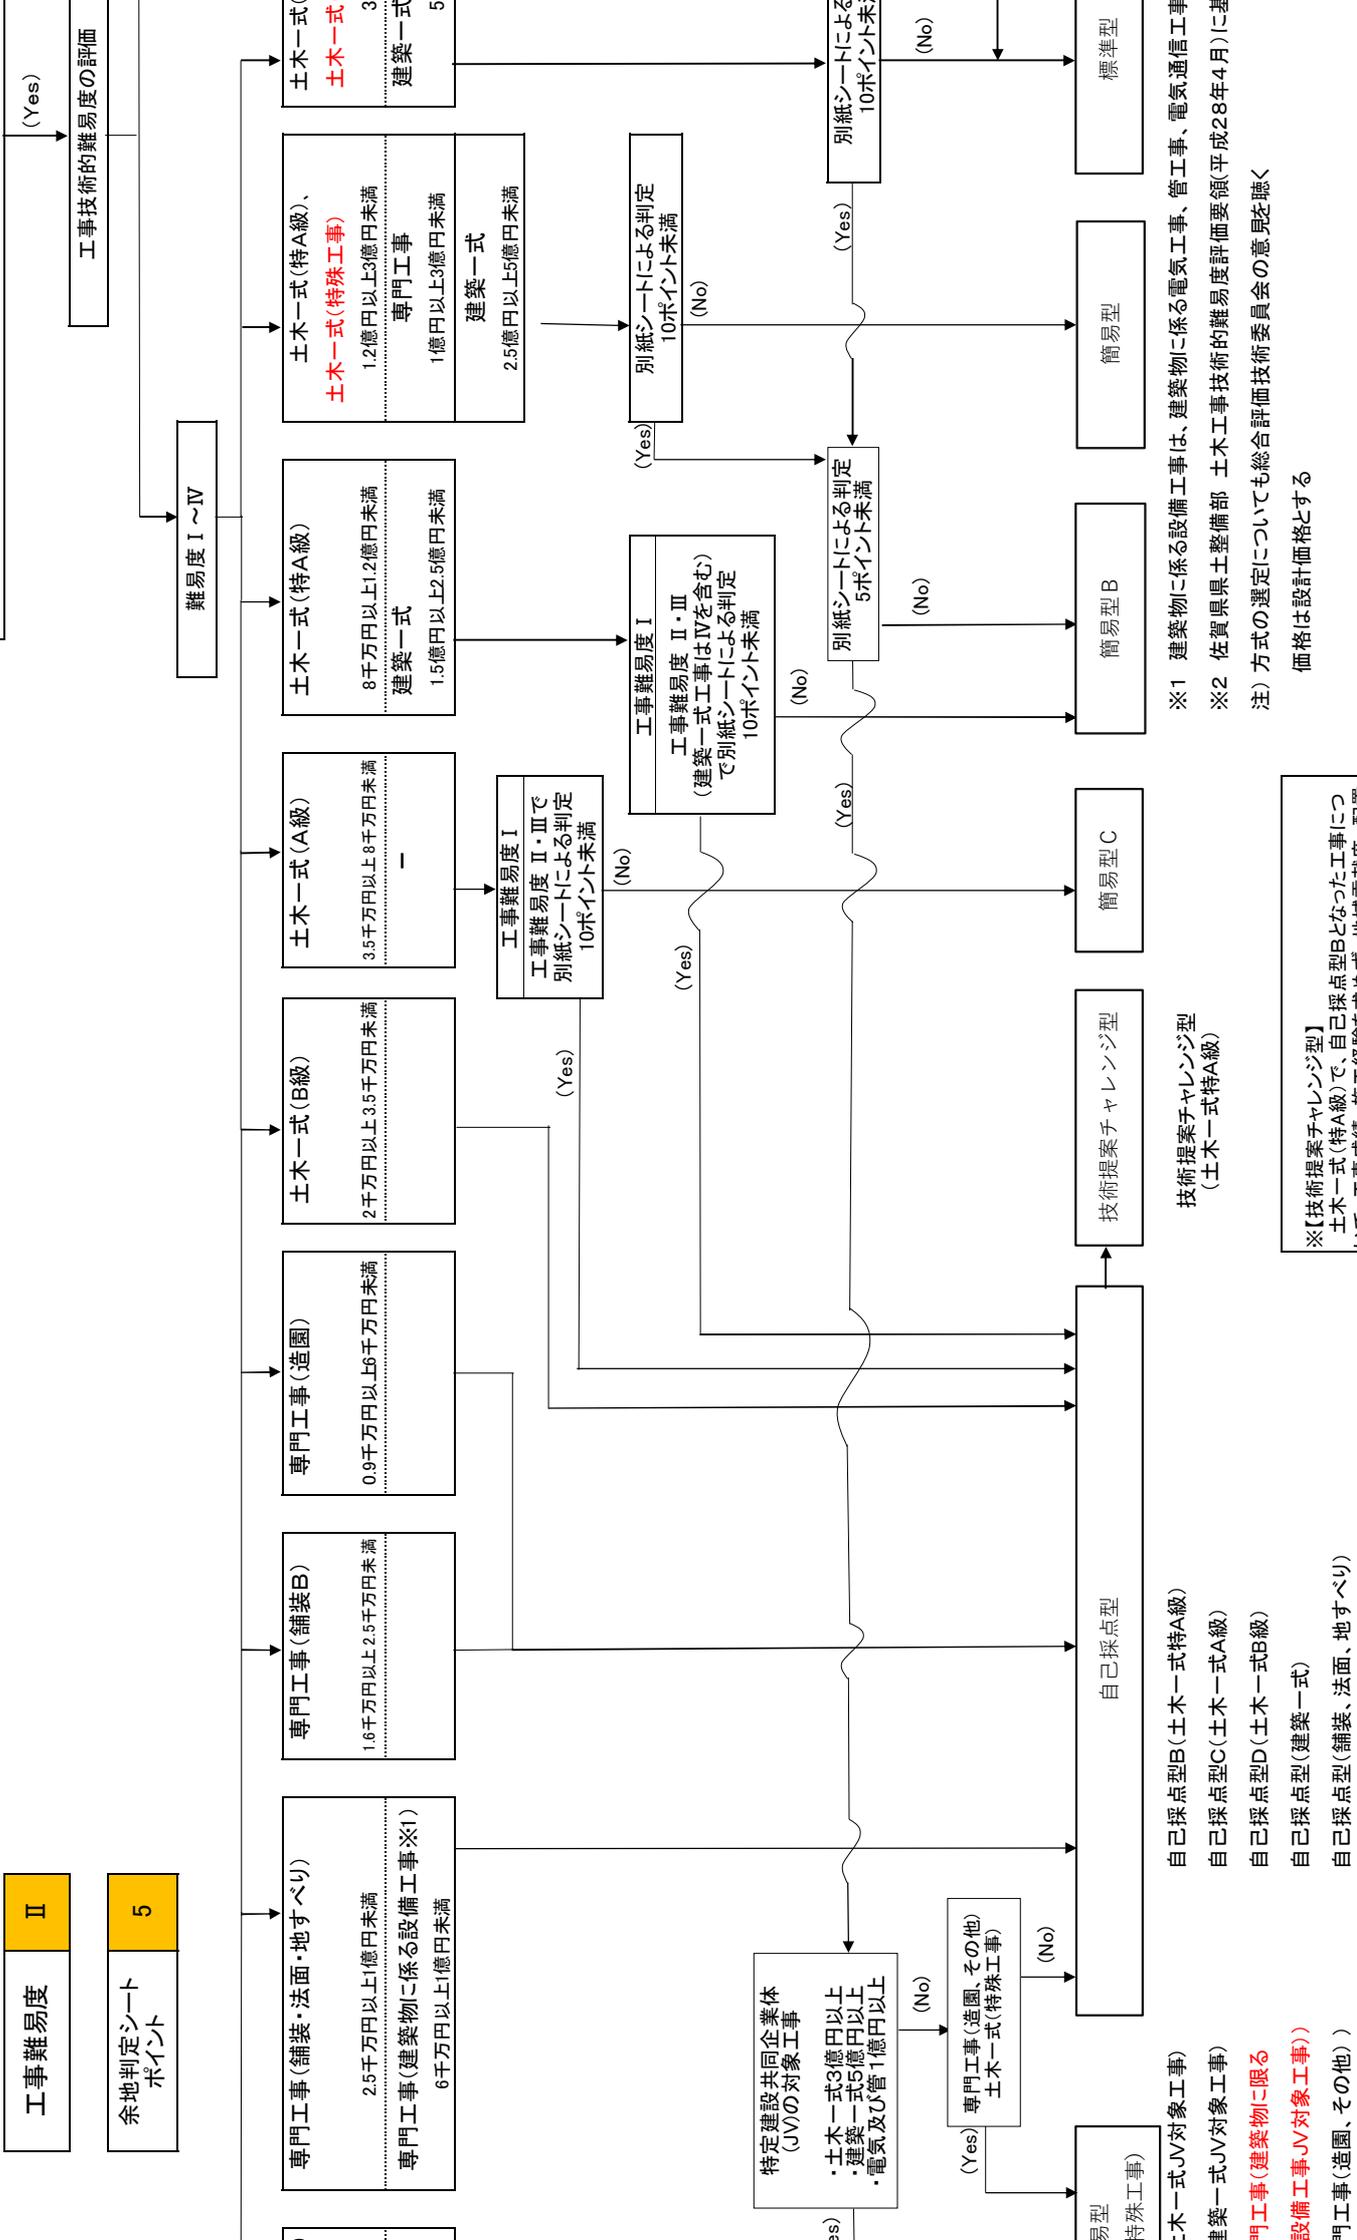

【技術提案チャレンジ型】
土木一式(特A級)で、自己採点型Bとなった工事につ

自己採点型(舗装、法面、地すべり)

設備工事(JV対象工事)
専門工事(造園、その他)

佐賀県建設工事共同企業体取扱要領

(趣 旨)

第1条 この要領は、県が発注する建設工事（以下「県工事」という。）の確実かつ円滑な施工を図ることを目的として結成する共同企業体の基本的要件、結成手続き等について必要な事項を定めるものとする。

(施工対象工事)

第2条 共同企業体により競争を行わせることができる工事は、次の各号のとおりとする。

- 一 土木一式工事にあつては設計金額が3億円以上
- 二 建築一式工事にあつては設計金額が5億円以上
- 三 電気工事、管工事にあつては設計金額が1億円以上
- 四 その他知事が認めるものにあつては設計金額が1億円以上

(構成員数)

第3条 共同企業体を構成する建設業者（以下「構成員」という。）の数は、2又は3社とし、工事ごとに定めるものとする。ただし、設計金額が一定規模以上の大規模工事で、発注部局長が必要と認める工事については、この限りではない。

(構成員の組合せ)

第4条 構成員の組合せは、発注工事に対応する業種に係る等級区分が最上位等級に認定されている者の組合せ、あるいは最上位等級及び第2位等級に認定されている者の組合せとする。

- 2 構成員は原則として県内業者とする。ただし、高度な技術を要する工事や特殊工事等については、県外業者を構成員とすることができるものとし、また、県工事の性質上真にやむを得ない場合に限り県外業者のみを構成員とすることができるものとする。

(構成員の要件)

第5条 すべての構成員は、次の各号の要件を満たすものとする。

- 一 当該工事に対応する許可業種につき、営業年数が少なくとも数年あること。
- 二 当該工事を構成する一部の工種を含む工事について元請として一定の実績があり、かつ、当該工事と同種工事の施工実績を有しなければならないものとして、工事主務課長（所長）が工事ごとに定める工事の施工実績に関する要件を満たすこと。

三 建設業法の許可業種に係る監理技術者又は国家資格を有する主任技術者を工事現場に専任で配置し得るものであること。

(形態及び出資比率)

第6条 共同企業体の形態は共同施工方式(甲型)とし、構成員の出資割合は各構成員の工事に関与する割合に応じて定め、各構成員の施工能力を反映した適正なものとする。

また、すべての構成員が均等割の10分の6以上の出資比率であるものとする。

(例: 2社の場合、最低30パーセント以上)

(代表者)

第7条 代表者は、同一の等級の者の間ではより大きな施工能力を有する者、等級の異なる者の間では上位の等級の者であるものとする。また、代表者の出資比率は、構成員中最大であるものとする。

(結成手続き)

第8条 工事主務課長(所長)は、共同企業体により競争を行わせようとするときは、あらかじめ、その旨及び次の各号に掲げる事項を公示し、これにより資格認定の申請を行わせるものとする。

一 共同企業体により競争を行わせる工事である旨及び当該工事名

二 工事場所

三 工事の概要

四 共同企業体の構成員の数、組合せ、構成員の要件、出資比率要件及び代表者要件

五 認定資格の有効期間

六 資格審査申請に必要な書類

七 資格審査申請の受付期間及び受付場所

八 その他工事主務課長(所長)が必要と認める事項

2 資格認定の申請を行おうとする共同企業体は、次の各号に掲げる書類を知事に提出するものとする。

一 共同企業体協定書 (様式第1号)

二 共同企業体編成表 (様式第2号)

三 その他資格審査に必要なと認める書類

(資格審査等)

第9条 前条の規定により資格審査申請があった共同企業体について資格審査を行い、適格なものを有資格共同企業体として認定する。

- 2 前項による認定は、認定の対象となった工事についてのみ有効とするものとする。

(特定建設業の許可の有無)

第10条 共同企業体による工事の施工において建設業法施行令第2条に定める金額以上となる下請契約は、構成員のうち1社以上（できる限り当該共同企業体の代表者が含まれていること。）が建設業法第15条の規定に基づく特定建設業の許可を受けたものである場合に限り締結できるものとする。

(存続期間等)

第11条 県工事の契約の相手方となった共同企業体の存続期間は、原則として当該工事に係る請負契約の履行後3月を経過した日までとするが、必要がある場合は請負契約の履行後12月以内までとすることができる。

ただし、当該期間満了後において、当該工事につき、契約不適合責任がある場合は、各構成員は連帯してその責めを負うものとする。

- 2 当該工事につき結成された共同企業体のうち、契約の相手方とならなかったものは、当該工事に係る請負契約が締結された日をもって解散されたものとみなす。

(補 則)

第12条 この要領に定めるもののほか、共同企業体の取扱いに関し必要な事項は知事が定める。

附 則

- 1 この要領は平成6年6月1日から施行する。
- 2 従前の佐賀県建設工事共同企業体取扱要領（平成元年4月1日施行）は廃止する。

附 則

この要領は平成9年6月1日から施行する。

附 則

この要領は平成14年6月21日から施行する。

附 則

この要領は平成16年6月11日から施行する。

附 則

この要領は平成18年10月1日から施行する。

附 則

この要領は平成31年3月20日から施行する。

附 則

この要領は令和2年6月24日から施行する。

様式 1

総括表

(第2回)

期間：令和6年4月1日～令和6年7月31日（契約）

入札方式	件数	備考
①一般競争入札	0件	(うち総合評価落札方式 0件)
②条件付一般競争入札	198件	(うち総合評価落札方式156件)
③随意契約	8件	
合計	206件	

*契約金額3,500万円（消費税込）以上を対象とする。

様式2（その1）

入札方式別発注工事一覧表 (第2回)

- 入札方式 条件付一般競争入札
- 期 間 令和6年4月1日～令和6年7月31日（契約）
- 発注件数 198件

様式 2 (その2)

契約方式別発注工事一覧表 (条件付一般競争入札 (総合評価方式、設計施工一括方式含む))

期間: 令和6年4月1日～令和6年7月31日 (契約)

番号	発注機関名	施工通番	工事名	開札日	業種	等級	入札方式	総合評価の型	事前事後の別	入札回数	応募者数	入札参加者数	当初契約金額 (千円)税抜	予定価格 (千円) 税抜	落札率 (%)	業者名	当初契約日
1	さが政策推進チーム	1	整備レ北第5524001-001号レイクサイド北山MIGAKI施設設備整備工事(防護柵更新)	R6.7.25	とび・土工・コンクリート工事	A	条件付一般競争入札	—	事前	1	6	3	50,002	54,350	92.00%	株式会社富士建	R6.7.31
2	スポーツ課	9003	サン整備第1670830-003号SAGAサンライズパーク外周フェンス改修工事(フェンス工)	R6.4.18	とび・土工・コンクリート工事	A及びB	条件付一般競争入札	—	事前	1	6	2	38,005	41,310	92.00%	ロードメンテナンス株式会社	R6.4.25
3	佐賀空港事務所	1	空港設備第9913020-001号佐賀空港第1駐車場歩道ルーフ改修Ⅱ期工事(ルーフ改修)	R6.3.28	建築一式工事	B	条件付一般競争入札	—	事後	1	5	5	43,700	43,960	99.41%	株式会社未来建設	R6.4.2
4	佐賀空港事務所	2	空港施設第9913010-001号佐賀空港空港施設設備等更新工事(場周道路高上)	R6.4.2	舗装工事	A	総合評価一般競争入札	自己採点型(舗装)	事後	1	3	3	42,715	46,430	92.00%	松尾建設株式会社佐賀支店	R6.4.18
5	佐賀中部農林事務所	168	経営体第5213003-003号高木瀬地区県営経営体育成基盤整備事業工事(ほ場整備工)(令和5年度国補正)	R6.3.26	土木一式工事	A	総合評価一般競争入札	自己採点型C	事後	1	3	2	63,100	63,100	100.00%	小城重機建設株式会社	R6.4.10
6	佐賀中部農林事務所	172	クリ防災第5319014-001号佐賀市南部地区県営クワーク防災機能保全対策事業工事(用排水路工)(令和5年度国補正)	R6.4.2	土木一式工事	A	総合評価一般競争入札	自己採点型C	事後	1	7	3	39,580	39,580	100.00%	株式会社東与賀建設	R6.4.18
7	佐賀中部農林事務所	169	クリ防災第5319018-001号東与賀地区県営クワーク防災機能保全対策事業工事(用排水路工)(令和5年度国補正)	R6.4.9	土木一式工事	A	総合評価一般競争入札	自己採点型C	事後	1	9	8	49,960	49,960	100.00%	株式会社田中守商店	R6.4.25
8	佐賀中部農林事務所	177	経営体第5213007-005号久保田地区県営経営体育成基盤整備事業工事(用水路工)(令和5年度国補正)	R6.4.9	土木一式工事	A	総合評価一般競争入札	自己採点型C	事後	1	5	3	58,570	58,570	100.00%	株式会社東与賀建設	R6.4.25
9	佐賀中部農林事務所	184	農地防災第5911002-005号久保田地区県営海岸保全施設整備事業工事(鋼矢板工)	R6.4.22	とび・土工・コンクリート工事	A	条件付一般競争入札	—	事前	1	7	4	49,422	53,720	92.00%	峰・丸福経常建設共同企業体	R6.5.7
10	佐賀中部農林事務所	180	クリ防災第5320118-001号嘉瀬地区県営クワーク防災機能保全対策事業工事(用排水路工)(令和5年度国補正)	R6.4.23	土木一式工事	A	総合評価一般競争入札	自己採点型C	事後	1	8	6	63,570	63,570	100.00%	祐徳建設興業株式会社	R6.5.15
11	佐賀中部農林事務所	182	緊急治山第7118299-003号山端地区災害関連緊急治山事業工事(山腹工)(令和5年度災害)	R6.5.14	とび・土工・コンクリート工事	A	総合評価一般競争入札	自己採点型(法面)	事後	1	5	4	81,566	88,660	92.00%	株式会社富士建	R6.5.29
12	佐賀中部農林事務所	189	農地防災第5911005-005号大詫間地区県営海岸保全施設整備事業工事(波返工)	R6.5.14	土木一式工事	A	総合評価一般競争入札	自己採点型C	事後	1	5	1	34,410	34,410	100.00%	株式会社東与賀建設	R6.5.30
13	佐賀中部農林事務所	207	経営体第5213007-008号久保田地区県営経営体育成基盤整備事業工事(暗渠排水工)(令和5年度国補正)	R6.5.28	土木一式工事	A	総合評価一般競争入札	自己採点型C	事後	1	6	5	49,980	49,980	100.00%	株式会社横尾土木	R6.6.12
14	佐賀中部農林事務所	206	経営体第5213007-007号久保田地区県営経営体育成基盤整備事業工事(暗渠排水工)(令和5年度国補正)	R6.5.28	土木一式工事	A	総合評価一般競争入札	自己採点型C	事後	1	6	3	45,070	45,070	100.00%	株式会社東与賀建設	R6.6.13
15	佐賀中部農林事務所	208	経営体第5213007-009号久保田地区県営経営体育成基盤整備事業工事(暗渠排水工)(令和5年度国補正)	R6.5.28	土木一式工事	A	総合評価一般競争入札	自己採点型C	事後	1	6	4	47,070	47,070	100.00%	株式会社坂田組	R6.6.13
16	佐賀中部農林事務所	213	クリ防災第5313118-005号川副地区県営クワーク防災機能保全対策事業工事(用排水路工)(令和5年度国補正)	R6.6.4	土木一式工事	A	総合評価一般競争入札	自己採点型C	事後	1	7	1	41,260	41,260	100.00%	株式会社横尾土木	R6.6.18
17	佐賀中部農林事務所	216	緊急治山第7118299-004号山端地区災害関連緊急治山事業工事(溪間工)(令和5年度災害)	R6.6.11	土木一式工事	A	総合評価一般競争入札	自己採点型C	事後	1	2	1	71,050	71,058	99.99%	野中建設株式会社	R6.6.27
18	佐賀中部農林事務所	226	クリ防災第5319008-004号東与賀地区県営クワーク防災機能保全対策事業工事(用排水路工)	R6.7.2	土木一式工事	A	総合評価一般競争入札	自己採点型C	事後	1	6	3	34,460	34,460	100.00%	株式会社横尾土木	R6.7.17
19	東部農林事務所	74	県営治山第7118294-002号小松地区他県営治山事業工事(溪間工)(令和5年度災害)	R6.6.4	土木一式工事	A	総合評価一般競争入札	自己採点型C	事後	2	1	1	34,500	34,706	99.41%	牟田・原経常建設共同企業体	R6.6.18
20	東部農林事務所	75	緊急総合第7118359-002号三谷地区緊急総合治山事業工事(溪間工)(災害)(O国債)	R6.6.4	土木一式工事	特A及びA	総合評価一般競争入札	自己採点型C	事後	1	1	1	54,450	54,459	99.98%	牟田建設株式会社	R6.6.20
21	東部農林事務所	81	ため池整備第5311022-001号伊勢塚第2地区県営ため池等整備事業工事(堤体工)(令和5年度国補正)	R6.7.2	土木一式工事	A	総合評価一般競争入札	自己採点型C	事後	1	1	1	34,700	34,830	99.63%	三愛オブリガス三神株式会社	R6.7.19
22	東部農林事務所	8	ため池整備第5311014-001号耕地地区県営ため池等整備事業工事(堤体工)	R6.7.9	土木一式工事	A	総合評価一般競争入札	自己採点型C	事後	2	2	1	40,300	40,340	99.90%	園田建設株式会社	R6.7.24
23	唐津農林事務所	47	緊急治山第7118301-001号今坂地区災害関連緊急治山事業工事(山腹工)(災害)	R6.3.26	とび・土工・コンクリート工事	A	総合評価一般競争入札	自己採点型(法面)	事後	1	3	2	44,668	48,553	92.00%	株式会社富士建	R6.4.10
24	唐津農林事務所	9	漂流等県第7111228-001号中川地区漂流等県土保全緊急対策事業工事(抑止工)(災害)	R6.6.11	とび・土工・コンクリート工事	A	総合評価一般競争入札	自己採点型(地すべり)	事後	1	1	1	51,100	51,161	99.88%	日本建設技術株式会社	R6.6.26
25	唐津農林事務所	12	復旧治山第7118277-001号湯屋地区復旧治山事業工事(溪間工)(災害)	R6.7.9	土木一式工事	A	総合評価一般競争入札	自己採点型C	事後	1	1	1	66,000	67,281	98.10%	栗原工業株式会社	R6.7.25

様式 2 (その2)

契約方式別発注工事一覧表 (条件付一般競争入札 (総合評価方式、設計施工一括方式含む))

期間: 令和6年4月1日～令和6年7月31日 (契約)

番号	発注機関名	施工通番	工事名	開札日	業種	等級	入札方式	総合評価の型	事前事後の別	入札回数	応募者数	入札参加者数	当初契約金額 (千円)税抜	予定価格 (千円) 税抜	落札率 (%)	業者名	当初契約日
26	伊万里農林事務所	65	復旧治山第7118278-002号丹花地区復旧治山事業工事(集水井工)(災害)	R6.3.19	とび・土工・コンクリート工事	A	総合評価一般競争入札	自己採点型(地すべり)	事後	1	3	2	35,400	35,789	98.91%	株式会社扶桑エンジニアリング	R6.4.4
27	伊万里農林事務所	69	道整備交第7217011-009号二里・下分線(4-1工区)道整備交付金事業工事(林道開設)	R6.3.26	土木一式工事	A	総合評価一般競争入札	自己採点型C	事後	1	3	2	44,036	47,860	92.01%	株式会社山儀建設	R6.4.11
28	伊万里農林事務所	63	緊急予防第7118258-001号立石地区緊急予防治山事業工事(溪間工)(O国債)	R6.3.26	土木一式工事	A	総合評価一般競争入札	自己採点型C	事後	1	3	2	52,900	52,998	99.82%	株式会社古賀建設	R6.4.11
29	伊万里農林事務所	73	地す対策第5311029-003号上内野川良地区県営地すべり対策事業工事(杭打工)	R6.4.23	とび・土工・コンクリート工事	A	総合評価一般競争入札	自己採点型(地すべり)	事後	1	3	3	40,985	44,550	92.00%	日本建設技術株式会社	R6.5.15
30	伊万里農林事務所	2	道整備交第7217012-002号烏帽子岳線(4工区)道整備交付金事業工事(林道開設)	R6.6.11	土木一式工事	A	総合評価一般競争入札	自己採点型C	事後	1	3	1	53,920	53,925	99.99%	川原建設株式会社	R6.6.26
31	杵藤農林事務所	86	林業専用第7218023-001号横川線林業専用道整備事業工事(林道開設)(O国債)	R6.4.2	土木一式工事	A	総合評価一般競争入札	自己採点型C	事後	1	3	1	42,000	43,045	97.57%	株式会社肥前建設	R6.4.16
32	杵藤農林事務所	91	緊急予防第7118148-002号浅浦地区緊急予防治山事業工事(溪間工)(令和5年度国補正)	R6.4.23	土木一式工事	A	総合評価一般競争入札	自己採点型C	事後	1	3	1	57,700	58,245	99.06%	盛永建設株式会社	R6.5.15
33	杵藤農林事務所	88	機構関連第5213007-006号音成・嘉瀬の浦地区県営農地中間管理機構関連農地整備事業工事(農用地造成工)	R6.4.23	土木一式工事	A	総合評価一般競争入札	自己採点型C	事後	1	4	1	58,600	58,650	99.91%	株式会社川武潜水興業	R6.5.15
34	杵藤農林事務所	100	溪流等県第7111220-002号板ノ平地区溪流等県土保全緊急対策事業工事(山腹工)(災害)	R6.5.28	土木一式工事	A	総合評価一般競争入札	自己採点型C	事後	2	3	1	44,000	44,337	99.24%	山口建設株式会社	R6.6.13
35	杵藤農林事務所	105	予防治山第7118279-002号東飯森地区予防治山事業工事(溪間工)	R6.6.4	土木一式工事	A	総合評価一般競争入札	自己採点型C	事後	1	6	2	35,800	38,855	92.14%	株式会社セリタ建設	R6.6.19
36	杵藤農林事務所	112	機構関連第5213008-002号音成・嘉瀬の浦地区県営農地中間管理機構関連農地整備事業工事(農用地造成工)(令和5年度国補正)	R6.6.11	土木一式工事	A	総合評価一般競争入札	自己採点型C	事後	1	3	1	65,550	65,590	99.94%	増田建設株式会社	R6.6.26
37	杵藤農林事務所	109	機構関連第5213007-007号音成・嘉瀬の浦地区県営農地中間管理機構関連農地整備事業工事(農用地造成工)	R6.6.11	土木一式工事	A	総合評価一般競争入札	自己採点型C	事後	2	3	1	72,300	72,350	99.93%	中島建設株式会社	R6.6.26
38	杵藤農林事務所	108	クリ防災第5311119-001号白石地区県営クリーク防災機能保全対策事業工事(用排水路工)(令和5年度国補正)	R6.6.11	土木一式工事	特A	総合評価一般競争入札	自己採点型B	事後	1	5	4	67,785	73,680	92.00%	株式会社山崎建設	R6.6.26
39	杵藤農林事務所	111	クリ防災第5311119-002号白石地区県営クリーク防災機能保全対策事業工事(用排水路工)(令和5年度国補正)	R6.6.11	土木一式工事	A	総合評価一般競争入札	自己採点型C	事後	1	5	4	45,300	45,680	99.17%	野中建設株式会社	R6.6.27
40	杵藤農林事務所	116	溪流等県第7118298-002号千場地区溪流等県土保全緊急対策事業工事(抑止工)(災害)	R6.7.2	とび・土工・コンクリート工事	A	総合評価一般競争入札	自己採点型(地すべり)	事後	1	3	2	66,122	71,840	92.04%	株式会社扶桑エンジニアリング	R6.7.19
41	杵藤農林事務所	20	農地防災第5915001-001号廻里江地区県営海岸保全施設整備事業工事(堤体工)	R6.7.9	土木一式工事	A	総合評価一般競争入札	自己採点型C	事後	1	4	4	35,500	35,840	99.05%	松山建設株式会社	R6.7.24
42	建築住宅課	1	O6整備第1690370-001号鳥栖特別支援学校屋内訓練棟その他解体工事	R6.4.1	解体工事	登録	条件付一般競争入札	—	事後	1	7	4	39,228	42,520	92.26%	株式会社ナラタ	R6.4.8
43	建築住宅課	147	O5住交第1421090-003号県営住宅加藤田地区A1棟屋根改修工事	R6.4.22	屋根工事	登録	条件付一般競争入札	—	事後	1	3	3	37,250	40,480	92.02%	株式会社野口装建	R6.5.7
44	建築住宅課	18	O6住交第1411030-003号県営住宅中折団地R1棟住戸改善機械設備工事	R6.6.3	管工事	A	条件付一般競争入札	—	事後	1	5	4	40,976	44,500	92.08%	三愛オブリガス三神株式会社	R6.6.10
45	建築住宅課	55	O6住交第1421140-004号県営住宅本桜団地R2棟住戸改善機械設備工事	R6.6.13	管工事	A	条件付一般競争入札	—	事後	1	3	2	52,600	53,650	98.04%	株式会社パイライン	R6.6.19
46	建築住宅課	59	O6整備第1500350-003号神埼清明高等学校普通特別教室棟外壁その他改修工事(FM関係)	R6.6.27	建築一式工事	A	条件付一般競争入札	—	事後	1	4	1	97,730	104,320	93.68%	株式会社大同工務店	R6.7.3
47	建築住宅課	171	O5整備第1690370-002号鳥栖特別支援学校小中学部・特別教室棟増築工事	R6.3.18	建築一式工事	A	総合評価一般競争入札	簡易型B	事前	1	2	2	822,300	892,560	92.13%	中野・栗山建設共同企業体	R6.7.3
48	建築住宅課	7	O6整備第1690370-003号鳥栖特別支援学校小中学部・特別教室棟増築機械設備工事	R6.7.4	管工事	-	総合評価一般競争入札	特別簡易型(建築物に係る設備工事)	事前	1	1	1	126,500	126,640	99.89%	松尾工業・鳥栖設備建設共同企業体	R6.7.9
49	建築住宅課	58	O6整備第1500210-002号高志館高等学校環境緑地科棟外壁その他改修工事(FM関係)	R6.7.4	建築一式工事	B	条件付一般競争入札	—	事後	1	5	5	44,000	45,380	96.96%	扶桑建設株式会社	R6.7.10
50	建築住宅課	73	O6整備第1500421-002号大和特別支援学校自動火災報知・非常警報設備更新工事(FM関係)	R6.7.4	消防施設工事	登録	条件付一般競争入札	—	事後	1	2	2	34,675	37,530	92.39%	株式会社サデック	R6.7.11

様式 2 (その2)

契約方式別発注工事一覧表 (条件付一般競争入札 (総合評価方式、設計施工一括方式含む))

期間: 令和6年4月1日～令和6年7月31日 (契約)

番号	発注機関名	施工通番	工事名	開札日	業種	等級	入札方式	総合評価の型	事前事後の別	入札回数	応募者数	入札参加者数	当初契約金額 (千円)税抜	予定価格 (千円)税抜	落札率 (%)	業者名	当初契約日
51	建築住宅課	85	O6整備第1500340-002号牛津高等学校特別教室棟(西棟)外壁その他改修工事(FM関係)	R6.7.11	建築一式工事	A	条件付一般競争入札	—	事後	1	3	1	95,290	103,500	92.07%	モロドミ建設株式会社	R6.7.17
52	建築住宅課	53	O6住交第1421140-002号県営住宅本校団地R2棟住戸改善建築工事	R6.7.11	建築一式工事	A	条件付一般競争入札	—	事後	1	2	2	98,680	104,680	94.27%	株式会社伸晃建設	R6.7.19
53	建築住宅課	16	O6住交第1411030-001号県営住宅中折団地R1棟住戸改善建築工事	R6.7.16	建築一式工事	A	総合評価一般競争入札	自己採点型(建築一式)	事後	1	3	3	162,800	176,820	92.07%	株式会社丸福建設	R6.7.24
54	建築住宅課	60	O6整備第1500370-002号埴野高等学校校舎棟(西棟)外壁その他改修工事(FM関係)	R6.7.22	建築一式工事	B	条件付一般競争入札	—	事後	1	7	4	46,405	50,380	92.11%	増田建設株式会社	R6.7.26
55	建築住宅課	75	O6整備第1633220-002号好生館看護学院体育館外壁・屋根改修工事(FM関係)	R6.7.22	建築一式工事	B	条件付一般競争入札	—	事後	1	4	4	40,500	40,700	99.51%	服巻建設株式会社	R6.7.29
56	河川砂防課	8	単情整備第9900012-002号県内一円水防情報施設整備工事(機器更新)	R6.5.16	電気通信工事	A	総合評価一般競争入札	特別簡易型(専門工事情形、その他)	事前	1	1	1	135,000	138,270	97.64%	日本無線株式会社	R6.5.21
57	河川砂防課	9	広域河改第5612000-001号松浦川広域河川改修工事(堰上部工)(令和5年度国補正)	R6.5.9	鋼構造物工事	A	総合評価一般競争入札	特別簡易型(専門工事情形、その他)	事前	1	2	2	892,000	968,920	92.06%	株式会社協和製作所	R6.7.3
58	佐賀土木事務所	969	通常砂防第1611141-001号砂原川●砂防施設等整備交付金工事(本堤工)(令和5年度国補正)	R6.3.19	土木一式工事	A	総合評価一般競争入札	自己採点型C	事後	1	3	2	51,900	51,910	99.98%	株式会社城南建設	R6.4.3
59	佐賀土木事務所	962	O5年災第0500059-001号麻那古川河川等災害復旧工事(護岸工)(令和5年度災害)	R6.3.19	土木一式工事	A	総合評価一般競争入札	自己採点型C	事後	1	4	1	58,110	58,110	100.00%	野中建設株式会社	R6.4.4
60	佐賀土木事務所	951	総合流防第1611045-002号晴気川総合流域防災工事(堰上部工)(令和5年度国補正)	R6.4.4	鋼構造物工事	A	総合評価一般競争入札	特別簡易型(施工体制確認型)	事前	1	3	2	115,100	117,290	98.13%	株式会社協和製作所	R6.4.10
61	佐賀土木事務所	946	街整交金第1308181-003号佐賀駅下古賀線街路整備交付金工事(信号機移設)(令和5年度国補正)	R6.4.4	電気工事	A	総合評価一般競争入札	特別簡易型(施工体制確認型)	事前	1	3	2	69,414	75,450	92.00%	株式会社宮園電工	R6.4.10
62	佐賀土木事務所	970	特緊急砂防第1813012-001号原川第一特定緊急砂防工事(副堰堤工)(災害)(令和5年度国補正)	R6.3.26	土木一式工事	A	総合評価一般競争入札	自己採点型C	事後	1	3	1	40,820	40,820	100.00%	株式会社藤崎建設	R6.4.10
63	佐賀土木事務所	1000	連携砂防第1811012-001号西山谷川●事業間連携砂防等工事(管理用道路工)(令和5年度国補正)	R6.3.26	土木一式工事	A	総合評価一般競争入札	自己採点型C	事後	1	3	1	42,560	42,560	100.00%	株式会社久保建設	R6.4.10
64	佐賀土木事務所	1010	O5年災第0500083-001号浦川河川等災害復旧工事(護岸工)(令和5年度災害)	R6.3.26	土木一式工事	A	総合評価一般競争入札	自己採点型C	事後	1	3	1	61,460	61,460	100.00%	株式会社松永産業	R6.4.10
65	佐賀土木事務所	1054	河メンテ第0680015-001号納所排水機場河川メンテナンス工事(耐水化工)	R6.4.8	建築一式工事	A	条件付一般競争入札	—	事後	1	5	2	89,370	96,930	92.20%	株式会社エグチ・ビルド	R6.4.12
66	佐賀土木事務所	1025	道整交金第2111323-001号国道323号道路整備交付金工事(法面工)(令和5年度国補正)	R6.4.2	とび・土工・コンクリート工事	A	総合評価一般競争入札	自己採点型(法面)	事後	1	2	2	44,601	48,480	92.00%	株式会社富士建	R6.4.17
67	佐賀土木事務所	897	O5年災第0500070-001号神水川河川等災害復旧工事(護岸工)(令和5年度災害)	R6.4.2	土木一式工事	A	総合評価一般競争入札	自己採点型C	事後	1	3	1	48,420	48,420	100.00%	株式会社松永産業	R6.4.17
68	佐賀土木事務所	1047	連携砂防第1811013-002号末瀬川事業間連携砂防等工事(本堤工)(令和5年度国補正)	R6.4.9	土木一式工事	A	総合評価一般競争入札	自己採点型C	事後	1	3	2	38,020	38,070	99.87%	モロドミ建設株式会社	R6.4.24
69	佐賀土木事務所	1082	O5年災第0500108-001号佐賀江川河川等災害復旧工事(護岸工)(令和5年度災害)	R6.4.16	土木一式工事	特A	総合評価一般競争入札	自己採点型B	事後	1	1	1	74,900	75,630	99.03%	株式会社大義建設	R6.5.10
70	佐賀土木事務所	1064	道整交金第2120048-001号佐賀外環状線道路整備交付金工事(舗装補修工)(令和5年度国補正)	R6.4.16	舗装工事	A	総合評価一般競争入札	自己採点型(舗装)	事後	1	4	4	39,293	42,710	92.00%	松尾建設株式会社佐賀支店	R6.5.10
71	佐賀土木事務所	1095	道整交金第0120044-004号小城富士線(松尾工区)●道路整備交付金工事(道路改良工)	R6.4.23	土木一式工事	A	総合評価一般競争入札	自己採点型C	事後	1	3	1	32,210	32,210	100.00%	株式会社城南建設	R6.5.15
72	佐賀土木事務所	1102	道橋補助第3120048-002号佐賀外環状線(徳万南工区)●道路橋りょう補助工事(道路改良工)(令和5年度国補正)	R6.4.23	土木一式工事	特A	総合評価一般競争入札	自己採点型B	事後	1	2	1	146,300	146,390	99.94%	岡本建設株式会社	R6.5.15
73	佐賀土木事務所	1083	河メンテ第0680007-002号八田江排水機場河川メンテナンス工事(除塵設備工)(令和5年度国補正)	R6.5.23	機械器具設置工事	A	総合評価一般競争入札	特別簡易型(施工体制確認型)	事前	1	1	1	162,000	165,080	98.13%	株式会社ミノタ	R6.5.29
74	佐賀土木事務所	1115	総合流防第1611545-007号中通川総合流域防災工事(堤防補強工)(令和5年度国補正)	R6.5.14	土木一式工事	A	総合評価一般競争入札	自己採点型C	事後	1	5	1	32,540	32,540	100.00%	株式会社丸廣建設	R6.5.29
75	佐賀土木事務所	1127	O5年災第0500079-002号焼原川河川等災害復旧工事(護岸工)(令和5年度災害)	R6.5.14	土木一式工事	A	総合評価一般競争入札	自己採点型C	事後	1	3	2	54,160	54,160	100.00%	株式会社下建設	R6.5.30

様式 2 (その2)

契約方式別発注工事一覧表 (条件付一般競争入札 (総合評価方式、設計施工一括方式含む))

期間: 令和6年4月1日～令和6年7月31日 (契約)

番号	発注機関名	施工通番	工事名	開札日	業種	等級	入札方式	総合評価の型	事前事後の別	入札回数	応募者数	入札参加者数	当初契約金額 (千円)税抜	予定価格 (千円) 税抜	落札率 (%)	業者名	当初契約日
76	佐賀土木事務所	1096	特緊砂防第1813013-001号都渡城川第二●特定緊急砂防工事(堰堤工)(災害)(令和5年度国補正)	R6.5.14	土木一式工事	A	総合評価一般競争入札	自己採点型C	事後	1	2	1	63,000	63,120	99.81%	株式会社豆田組	R6.5.30
77	佐賀土木事務所	1123	単道地特第0130333-004号佐賀環状東線(牛島工区)地方特定道路整備工事(舗装工)	R6.5.14	舗装工事	A	総合評価一般競争入札	自己採点型(舗装)	事後	1	4	3	36,450	39,620	92.00%	株式会社中野建設	R6.5.30
78	佐賀土木事務所	1133	単道防災第9901010-013号杉山小城線●道路防災対策工事(法面補修工)	R6.5.21	とび・土工・コンクリート工事	A	総合評価一般競争入札	自己採点型(法面)	事後	1	3	3	36,275	39,430	92.00%	日本建設技術株式会社	R6.6.5
79	佐賀土木事務所	1087	単河保全第9911010-154号庄川可搬式ポンプ河川保全工事(除塵設備工)	R6.5.30	機械器具設置工事	A	総合評価一般競争入札	特別簡易型(施工体制確認型)	事前	1	1	1	69,800	71,030	98.27%	株式会社ミソタ	R6.6.5
80	佐賀土木事務所	1108	大特河川第0610081-007号金立川大規模特定河川工事(護岸工)	R6.6.11	土木一式工事	A	総合評価一般競争入札	自己採点型C	事後	1	4	2	48,880	48,880	100.00%	西岡建設株式会社	R6.6.26
81	佐賀土木事務所	1145	広域河改第1610077-001号巨勢川広域河川改修工事(橋梁下部工)(令和5年度国補正)	R6.6.11	土木一式工事	特A	総合評価一般競争入札	自己採点型B	事後	1	5	2	85,750	85,750	100.00%	牟田建設株式会社	R6.6.27
82	佐賀土木事務所	207	単河保全第9911010-012号東平川河川保全工事(護岸工)	R6.6.25	土木一式工事	A	総合評価一般競争入札	自己採点型C	事後	1	6	4	64,770	64,770	100.00%	野田建設株式会社	R6.7.9
83	佐賀土木事務所	1182	総合流防第1611062-004号中通川総合流域防災工事(情報ボックス)(令和5年度国補正)	R6.7.8	電気通信工事	A	条件付一般競争入札	—	事前	1	1	1	33,300	33,660	98.93%	株式会社有明電設	R6.7.16
84	佐賀土木事務所	1172	通常砂防第0610081-004号金立川●砂防施設等整備交付金工事(取付水路工)(災害)	R6.7.2	土木一式工事	A	総合評価一般競争入札	自己採点型C	事後	1	3	1	52,870	52,870	100.00%	野田建設株式会社	R6.7.17
85	佐賀土木事務所	237	無電補助第1301255-001号城内線(4工区)●無電柱化推進計画工事(舗装工)	R6.7.2	舗装工事	A	総合評価一般競争入札	自己採点型(舗装)	事後	1	6	3	51,000	53,150	95.95%	株式会社修徳建設	R6.7.19
86	佐賀土木事務所	1204	河メンテ第0680015-003号納所排水機場河川メンテナンス工事(機器移設)	R6.7.16	機械器具設置工事	A	条件付一般競争入札	—	事前	1	1	1	43,200	43,330	99.70%	株式会社ミソタ	R6.7.22
87	佐賀土木事務所	1201	海メンテ第0701301-003号南里瀬排水樋管他海岸メンテナンス工事(樋管設備修繕)(令和5年度国補正)	R6.7.16	鋼構造物工事	A	条件付一般競争入札	—	事前	1	5	5	33,000	33,690	97.95%	有限会社小松鉄工所	R6.7.22
88	佐賀土木事務所	1196	道整交金第0130266-003号江上光法停車場線(増田宿工区)道路整備交付金工事(舗装工)	R6.7.9	舗装工事	A	総合評価一般競争入札	自己採点型(法面)	事後	1	7	6	33,938	36,890	92.00%	株式会社中島工務店	R6.7.25
89	東部土木事務所	536	05年災第0500157-001号三瀬神埼線河川等災害復旧工事(擁壁工)(令和5年度災害)	R6.3.19	土木一式工事	特A	総合評価一般競争入札	自己採点型B	事後	1	1	1	133,110	133,120	99.99%	牟田建設株式会社	R6.4.4
90	東部土木事務所	540	総合流防第1610333-001号実松川河川整備交付金工事(函渠工)(令和5年度国補正)	R6.3.19	土木一式工事	特A	総合評価一般競争入札	自己採点型B	事後	1	4	3	124,000	134,690	92.06%	株式会社栗山建設	R6.4.4
91	東部土木事務所	620	広域河改第1610160-001号切通川広域河川改修工事(護岸工)(令和5年度国補正)	R6.4.9	土木一式工事	A	総合評価一般競争入札	自己採点型C	事後	1	3	2	56,800	58,520	97.06%	鳥飼建設株式会社	R6.4.24
92	東部土木事務所	474	道橋補助第0112264-002号国道264号(豆津橋工区)道路橋りょう補助工事(橋梁補修工)	R6.4.18	とび・土工・コンクリート工事	A及びB	総合評価一般競争入札	特別簡易型(施工体制確認あり)	事前	1	11	10	152,361	165,610	92.00%	牟田建設株式会社	R6.4.25
93	東部土木事務所	621	05年災第0500003-002号山の内川河川等災害復旧工事(護岸工)(令和5年度災害)	R6.4.9	土木一式工事	特A	総合評価一般競争入札	自己採点型B	事後	1	2	2	75,900	75,940	99.95%	株式会社栗山建設	R6.4.25
94	東部土木事務所	634	広域河改第1610160-002号切通川広域河川改修工事(護岸工)(令和5年度国補正)	R6.4.16	土木一式工事	A	総合評価一般競争入札	自己採点型C	事後	1	2	1	63,500	63,530	99.95%	株式会社マツコー	R6.5.7
95	東部土木事務所	594	道整交金第2120022-001号北茂安三田川線道路整備交付金工事(舗装補修工)(令和5年度国補正)	R6.4.16	舗装工事	A	総合評価一般競争入札	自己採点型(舗装)	事後	1	4	3	37,075	40,300	92.00%	株式会社西九州道路	R6.5.7
96	東部土木事務所	637	総合流防第1623003-002号手田川河川整備交付金工事(堤防補強工)(令和5年度国補正)	R6.4.23	土木一式工事	A	総合評価一般競争入札	自己採点型C	事後	1	5	1	62,670	62,670	100.00%	田中工研株式会社	R6.5.15
97	東部土木事務所	636	総合流防第1623003-001号手田川河川整備交付金工事(堤防補強工)(令和5年度国補正)	R6.4.23	土木一式工事	A	総合評価一般競争入札	自己採点型C	事後	1	5	1	62,930	62,930	100.00%	株式会社福地建設	R6.5.15
98	東部土木事務所	671	道整交金第2130336-001号中原島橋線(下野工区)道路整備交付金工事(道路改良工)(令和5年度国補正)	R6.5.14	土木一式工事	特A	総合評価一般競争入札	自己採点型B	事後	1	3	3	79,700	85,890	92.79%	株式会社栗山建設	R6.5.30
99	東部土木事務所	724	広域河改第0610202-001号通瀬川河川整備交付金工事(樋管工)	R6.6.18	土木一式工事	A	総合評価一般競争入札	自己採点型C	事後	1	2	1	63,000	63,820	98.72%	株式会社大同工務店	R6.7.4
100	唐津土木事務所	489	05年災第0500258-002号七山殿木線他河川等災害復旧工事(擁壁工)(令和5年度災害)	R6.3.19	土木一式工事	A	総合評価一般競争入札	自己採点型C	事後	1	3	1	37,700	37,790	99.76%	株式会社太田工務店	R6.4.2

様式 2 (その2)

契約方式別発注工事一覧表 (条件付一般競争入札 (総合評価方式、設計施工一括方式含む))

期間: 令和6年4月1日～令和6年7月31日 (契約)

番号	発注機関名	施工通番	工事名	開札日	業種	等級	入札方式	総合評価の型	事前事後の別	入札回数	応募者数	入札参加者数	当初契約金額 (千円)税抜	予定価格 (千円)税抜	落札率 (%)	業者名	当初契約日
101	唐津土木事務所	484	広域河改第1622001-001号横田川広域河川改修工事(床固工)(令和5年度国補正)	R6.3.19	土木一式工事	A	総合評価一般競争入札	自己採点型C	事後	1	3	2	48,200	48,240	99.92%	株式会社太田工務店	R6.4.2
102	唐津土木事務所	491	05年災第0500183-001号半田川河川等災害復旧工事(護岸工)(令和5年度災害)	R6.3.19	土木一式工事	A	総合評価一般競争入札	自己採点型C	事後	1	2	1	48,300	48,450	99.69%	株式会社福井建設	R6.4.2
103	唐津土木事務所	470	05年災第0500223-001号玉島川河川等災害復旧工事(護岸工)(令和5年度災害)	R6.3.19	土木一式工事	A	総合評価一般競争入札	自己採点型C	事後	1	3	1	51,000	51,060	99.88%	株式会社太田工務店	R6.4.2
104	唐津土木事務所	494	05年災第0500172-001号巖木川河川等災害復旧工事(護岸工)(令和5年度災害)	R6.3.19	土木一式工事	A	総合評価一般競争入札	自己採点型C	事後	1	3	1	39,450	39,490	99.90%	栗原工業株式会社	R6.4.3
105	唐津土木事務所	482	通常砂防第1812017-001号中村川第二通常砂防(指定)工事(本堤工)(令和5年度国補正)	R6.3.19	土木一式工事	A	総合評価一般競争入札	自己採点型C	事後	1	2	2	53,000	53,260	99.51%	天建組株式会社	R6.4.3
106	唐津土木事務所	486	05年災第0500210-001号仁部川河川等災害復旧工事(護岸工)(令和5年度災害)	R6.3.19	土木一式工事	A	総合評価一般競争入札	自己採点型C	事後	1	3	2	48,700	48,810	99.77%	釘本建設株式会社	R6.4.4
107	唐津土木事務所	493	05年災第0500201-001号滝川河川等災害復旧工事(護岸工)(令和5年度災害)	R6.3.19	土木一式工事	A	総合評価一般競争入札	自己採点型C	事後	1	3	1	49,000	49,150	99.69%	釘本建設株式会社	R6.4.4
108	唐津土木事務所	492	05年災第0500685-001号今坂川●河川等災害復旧工事(護岸工)(令和5年度災害)	R6.3.19	土木一式工事	特A	総合評価一般競争入札	自己採点型B	事後	1	2	2	124,800	124,840	99.97%	平野・中山経常建設共同企業体	R6.4.4
109	唐津土木事務所	537	道橋補助第0112204-001号国道204号(名護屋大橋)道路橋りょう補助工事(橋梁補修工)	R6.4.1	とび・土工・コンクリート工事	A及びB	条件付一般競争入札	—	事前	1	10	8	46,083	50,090	92.00%	太平商工・タケリョー経常建設共同企業体	R6.4.8
110	唐津土木事務所	511	05年災第0500204-001号滝川河川等災害復旧工事(護岸工)(令和5年度災害)	R6.3.26	土木一式工事	A	総合評価一般競争入札	自己採点型C	事後	1	2	1	42,100	42,120	99.95%	株式会社太田工務店	R6.4.9
111	唐津土木事務所	528	05年災第0500224-001号玉島川河川等災害復旧工事(護岸工)(令和5年度災害)	R6.3.26	土木一式工事	A	総合評価一般競争入札	自己採点型C	事後	1	3	1	52,100	52,100	100.00%	株式会社田中造園土木	R6.4.9
112	唐津土木事務所	523	05年災第0500661-001号巖木川河川等災害復旧工事(護岸工)(令和5年度災害)	R6.3.26	土木一式工事	A	総合評価一般競争入札	自己採点型C	事後	1	2	1	49,550	49,620	99.86%	天建組株式会社	R6.4.10
113	唐津土木事務所	507	05年災第0500696-001号有浦川河川等災害復旧工事(護岸工)(令和5年度災害)	R6.3.26	土木一式工事	A	総合評価一般競争入札	自己採点型C	事後	1	1	1	37,400	37,510	99.71%	松本建設株式会社	R6.4.11
114	唐津土木事務所	514	道整交金第0120047-011号肥前呼子線道路整備交付金(原発特別交付金)工事(道路改良工)	R6.3.26	土木一式工事	A	総合評価一般競争入札	自己採点型C	事後	1	3	1	37,800	37,980	99.53%	株式会社小野建設	R6.4.11
115	唐津土木事務所	462	道整交金第1111323-008号国道323号道路整備交付金工事(道路改良工)	R6.3.26	土木一式工事	A	総合評価一般競争入札	自己採点型C	事後	1	2	1	41,900	42,240	99.20%	釘本建設株式会社	R6.4.11
116	唐津土木事務所	512	05年災第0500742-001号小川河川等災害復旧工事(護岸工)(令和5年度災害)	R6.3.26	土木一式工事	A	総合評価一般競争入札	自己採点型C	事後	1	2	2	57,700	57,850	99.74%	佐三木工業株式会社	R6.4.11
117	唐津土木事務所	490	05年災第0500219-001号馬川河川等災害復旧工事(護岸工)(令和5年度災害)	R6.3.26	土木一式工事	A	総合評価一般競争入札	自己採点型C	事後	1	2	2	58,700	58,900	99.66%	釘本建設株式会社	R6.4.11
118	唐津土木事務所	515	05年災第0500185-001号半田川河川等災害復旧工事(護岸工)(令和5年度災害)	R6.3.26	土木一式工事	A	総合評価一般競争入札	自己採点型C	事後	1	3	2	59,200	59,620	99.30%	原田・宮崎建設経常建設共同企業体	R6.4.11
119	唐津土木事務所	496	05年災第0500687-001号今坂川●河川等災害復旧工事(護岸工)(令和5年度災害)	R6.3.26	土木一式工事	特A	総合評価一般競争入札	自己採点型B	事後	1	2	2	99,700	99,710	99.99%	平野・中山経常建設共同企業体	R6.4.11
120	唐津土木事務所	506	05年災第0500662-001号小川●河川等災害復旧工事(護岸工)(令和5年度災害)	R6.3.26	土木一式工事	特A	総合評価一般競争入札	自己採点型B	事後	1	2	2	141,500	141,920	99.70%	株式会社岸本組	R6.4.11
121	唐津土木事務所	541	05年災第0500214-001号半田川河川等災害復旧工事(護岸工)(令和5年度災害)	R6.4.2	土木一式工事	A	総合評価一般競争入札	自己採点型C	事後	1	1	1	42,600	42,650	99.88%	青木・鶴松経常建設共同企業体	R6.4.17
122	唐津土木事務所	535	通常砂防第0890003-003号新田第一通常砂防(指定)工事(前庭保護工)	R6.4.2	土木一式工事	A	総合評価一般競争入札	自己採点型C	事後	1	2	1	50,000	51,140	97.77%	株式会社創建	R6.4.17
123	唐津土木事務所	510	05年災第0500180-001号横田川●河川等災害復旧工事(護岸工)(令和5年度災害)	R6.4.2	土木一式工事	A	総合評価一般競争入札	自己採点型C	事後	1	3	2	59,500	59,580	99.87%	株式会社田中造園土木	R6.4.17
124	唐津土木事務所	545	05年災第0500207-001号桑原川河川等災害復旧工事(護岸工)(令和5年度災害)	R6.4.2	土木一式工事	特A	総合評価一般競争入札	自己採点型B	事後	1	3	2	127,900	128,000	99.92%	唐津土建工業株式会社	R6.4.17
125	唐津土木事務所	555	05年災第0500701-001号国道204号河川等災害復旧工事(法面工)(令和5年度災害)	R6.4.2	とび・土工・コンクリート工事	A	総合評価一般競争入札	自己採点型(舗装、法面、地すべり)	事前	1	3	3	55,954	60,820	92.00%	株式会社扶桑エンジニアリング	R6.4.18

様式 2 (その2)

契約方式別発注工事一覧表 (条件付一般競争入札 (総合評価方式、設計施工一括方式含む))

期間：令和6年4月1日～令和6年7月31日 (契約)

番号	発注機関名	施工通番	工事名	開札日	業種	等級	入札方式	総合評価の型	事前事後の別	入札回数	応募者数	入札参加者数	当初契約金額 (千円)税抜	予定価格 (千円) 税抜	落札率 (%)	業者名	当初契約日
126	唐津土木事務所	539	05年災第0500741-001号小川河川等災害復旧工事(護岸工)(令和5年度災害)	R6.4.2	土木一式工事	A	総合評価一般競争入札	自己採点型C	事後	1	3	2	32,000	32,050	99.84%	佐三木工業株式会社	R6.4.18
127	唐津土木事務所	538	05年災第0500203-001号滝川河川等災害復旧工事(護岸工)(令和5年度災害)	R6.4.2	土木一式工事	A	総合評価一般競争入札	自己採点型C	事後	2	2	1	62,500	63,000	99.21%	釘本建設株式会社	R6.4.18
128	唐津土木事務所	554	05年災第0500194-001号小川他●河川等災害復旧工事(護岸工)(令和5年度災害)	R6.4.2	土木一式工事	特A	総合評価一般競争入札	自己採点型B	事後	1	3	2	128,400	128,410	99.99%	株式会社岸本組	R6.4.18
129	唐津土木事務所	592	05年災第0500191-001号小川河川等災害復旧工事(護岸工)(令和5年度災害)	R6.4.9	土木一式工事	特A	総合評価一般競争入札	自己採点型B	事後	1	3	2	95,500	95,570	99.93%	笠原建設株式会社	R6.4.24
130	唐津土木事務所	550	05年災第0500248-001号滝川河川等災害復旧工事(護岸工)(令和5年度災害)	R6.4.9	土木一式工事	A	総合評価一般競争入札	自己採点型C	事後	1	2	1	38,340	38,400	99.84%	釘本建設株式会社	R6.4.25
131	唐津土木事務所	556	05年災第0500737-001号小川●河川等災害復旧工事(護岸工)(令和5年度災害)	R6.4.9	土木一式工事	A	総合評価一般競争入札	自己採点型C	事後	1	3	1	44,500	44,670	99.62%	原田・宮崎建設経常建設共同企業体	R6.4.25
132	唐津土木事務所	586	05年災第0500206-001号桑原川河川等災害復旧工事(護岸工)(令和5年度災害)	R6.4.9	土木一式工事	A	総合評価一般競争入札	自己採点型C	事後	1	2	1	56,800	56,860	99.89%	釘本建設株式会社	R6.4.25
133	唐津土木事務所	621	05年災第0500205-001号滝川河川等災害復旧工事(護岸工)(令和5年度災害)	R6.4.16	土木一式工事	A	総合評価一般競争入札	自己採点型C	事後	1	2	1	38,200	38,270	99.82%	株式会社太田工務店	R6.5.1
134	唐津土木事務所	533	05年災第0500221-001号馬川川●河川等災害復旧工事(護岸工)(令和5年度災害)	R6.4.16	土木一式工事	A	総合評価一般競争入札	自己採点型C	事後	1	3	1	55,200	55,300	99.82%	株式会社田中造園土木	R6.5.8
135	唐津土木事務所	596	05年災第0500233-001号玉島川河川等災害復旧工事(護岸工)(令和5年度災害)	R6.4.16	土木一式工事	A	総合評価一般競争入札	自己採点型C	事後	1	2	1	34,520	34,560	99.88%	釘本建設株式会社	R6.5.10
136	唐津土木事務所	597	05年災第0500235-001号玉島川●河川等災害復旧工事(護岸工)(令和5年度災害)	R6.4.16	土木一式工事	A	総合評価一般競争入札	自己採点型C	事後	1	3	1	37,250	37,310	99.84%	天建組株式会社	R6.5.10
137	唐津土木事務所	632	単道地特第0130218-003号高串港線地方特定道路整備工事(道路改良工)	R6.4.23	土木一式工事	A	総合評価一般競争入札	自己採点型C	事後	1	2	1	34,300	34,380	99.77%	株式会社小野建設	R6.5.14
138	唐津土木事務所	619	05年災第0500746-001号桑原川●河川等災害復旧工事(護岸工)(令和5年度災害)	R6.4.23	土木一式工事	A	総合評価一般競争入札	自己採点型C	事後	1	2	1	49,000	49,030	99.94%	株式会社創建	R6.5.15
139	唐津土木事務所	624	05年災第0500234-001号玉島川河川等災害復旧工事(護岸工)(令和5年度災害)	R6.4.23	土木一式工事	A	総合評価一般競争入札	自己採点型C	事後	2	2	1	44,500	44,550	99.89%	栗原工業株式会社	R6.5.16
140	唐津土木事務所	622	05年災第0500196-001号小川河川等災害復旧工事(護岸工)(令和5年度災害)	R6.4.23	土木一式工事	特A	総合評価一般競争入札	自己採点型B	事後	1	3	2	181,300	181,350	99.97%	株式会社岸本組	R6.5.16
141	唐津土木事務所	643	05年災第0500202-002号滝川河川等災害復旧工事(護岸工)(令和5年度災害)	R6.5.14	土木一式工事	A	総合評価一般競争入札	自己採点型C	事後	1	2	1	69,700	69,770	99.90%	天建組株式会社	R6.5.29
142	唐津土木事務所	655	05年災第0500186-002号半田川河川等災害復旧工事(護岸工)(令和5年度災害)	R6.5.14	土木一式工事	特A	総合評価一般競争入札	自己採点型B	事後	1	3	3	77,100	77,210	99.86%	将栄建設株式会社	R6.5.29
143	唐津土木事務所	654	05年災第0500189-002号悪曾尾川●河川等災害復旧工事(護岸工)(令和5年度災害)	R6.5.14	土木一式工事	特A	総合評価一般競争入札	自己採点型B	事後	1	3	3	153,000	153,120	99.92%	将栄建設株式会社	R6.5.29
144	唐津土木事務所	646	05年災第0500198-001号今坂川●河川等災害復旧工事(護岸工)(令和5年度災害)	R6.5.14	土木一式工事	特A	総合評価一般競争入札	自己採点型B	事後	1	3	2	176,300	176,400	99.94%	平野・中山経常建設共同企業体	R6.5.30
145	唐津土木事務所	649	災開砂防第0823001-003号今坂川第三災害関連緊急砂防工事(本堰堤工)(令和5年度災害)	R6.5.14	土木一式工事	特A	総合評価一般競争入札	自己採点型B	事後	2	3	1	212,850	212,950	99.95%	平野・中山経常建設共同企業体	R6.5.30
146	唐津土木事務所	456	無電補助第0305120-009号大手口佐志線(4工区)●無電柱化推進計画工事(函渠工)	R6.5.30	土木一式工事	特A	総合評価一般競争入札	簡易型B	事前	1	1	1	66,000	66,050	99.92%	平野・中山経常建設共同企業体	R6.6.6
147	唐津土木事務所	661	05年災第0500238-001号玉島川河川等災害復旧工事(護岸工)(令和5年度災害)	R6.6.4	土木一式工事	特A	総合評価一般競争入札	自己採点型B	事後	1	2	1	115,000	115,070	99.94%	笠原建設株式会社	R6.6.19
148	唐津土木事務所	662	05年災第0500226-001号玉島川●河川等災害復旧工事(護岸工)(令和5年度災害)	R6.6.4	土木一式工事	特A	総合評価一般競争入札	自己採点型B	事後	1	2	1	155,300	155,390	99.94%	日本建設技術株式会社	R6.6.19
149	唐津土木事務所	659	05年災第0500222-001号玉島川河川等災害復旧工事(護岸工)(令和5年度災害)	R6.6.4	土木一式工事	A	総合評価一般競争入札	自己採点型C	事後	1	1	1	60,000	60,320	99.47%	原田・宮崎建設経常建設共同企業体	R6.6.20
150	唐津土木事務所	677	道橋補助第6111204-003号国道204号(屋形石)道路橋りょう補助工事(道路改良工)(令和5年度国補正)	R6.6.11	土木一式工事	特A	総合評価一般競争入札	自己採点型B	事後	1	2	1	85,000	85,700	99.18%	唐津土建工業株式会社	R6.6.26

様式 2 (その2)

契約方式別発注工事一覧表 (条件付一般競争入札 (総合評価方式、設計施工一括方式含む))

期間: 令和6年4月1日～令和6年7月31日 (契約)

番号	発注機関名	施工通番	工事名	開札日	業種	等級	入札方式	総合評価の型	事前事後の別	入札回数	応募者数	入札参加者数	当初契約金額 (千円)税抜	予定価格 (千円) 税抜	落札率 (%)	業者名	当初契約日
151	唐津土木事務所	76	06年災第060001-001号星賀港線●河川等災害復旧工事(道路改良工)(令和5年度災害)	R6.6.11	土木一式工事	特A	総合評価一般競争入札	自己採点型B	事後	1	1	1	149,700	149,990	99.81%	平野・中山経常建設共同企業体	R6.6.27
152	唐津土木事務所	80	道整交金第0120050-001号唐津北波多線道路整備交付金工事(道路改良工)	R6.6.18	土木一式工事	特A	総合評価一般競争入札	自己採点型B	事後	1	3	1	83,050	83,060	99.99%	日本建設技術株式会社	R6.7.3
153	唐津土木事務所	99	通常砂防第0812021-001号次郎谷川第四通常砂防(指定)工事(堰堤工)	R6.6.25	土木一式工事	A	総合評価一般競争入札	自己採点型C	事後	1	2	1	43,700	43,820	99.73%	株式会社田中造園土木	R6.7.9
154	唐津土木事務所	682	通常砂防第1812020-002号松尾川通常砂防(指定)工事(堰堤工)(令和5年度国補正)	R6.6.25	土木一式工事	A	総合評価一般競争入札	自己採点型C	事後	1	2	1	35,350	35,500	99.58%	青木・鶴松経常建設共同企業体	R6.7.10
155	唐津土木事務所	685	道整交金第0120047-012号肥前呼子線道路整備交付金(原発特別交付金)工事(道路改良工)	R6.6.25	土木一式工事	特A	総合評価一般競争入札	自己採点型B	事後	1	4	2	83,000	83,560	99.33%	唐津土工工業株式会社	R6.7.10
156	唐津土木事務所	687	道整交金第0120047-013号肥前呼子線道路整備交付金(原発特別交付金)工事(道路改良工)	R6.7.2	土木一式工事	A	総合評価一般競争入札	自己採点型C	事後	1	2	1	45,000	45,960	97.91%	株式会社創建	R6.7.18
157	唐津土木事務所	693	道整交金第0120050-011号唐津北波多線道路整備交付金工事(道路改良工)	R6.7.2	土木一式工事	A	総合評価一般競争入札	自己採点型C	事後	1	3	1	46,800	46,860	99.87%	松本建設株式会社	R6.7.19
158	唐津土木事務所	696	05年災第0500229-002号玉島川河川等災害復旧工事(護岸工)(令和5年度災害)	R6.7.9	土木一式工事	A	総合評価一般競争入札	自己採点型C	事後	1	1	1	36,100	36,170	99.81%	松本建設株式会社	R6.7.25
159	唐津土木事務所	109	単道防災第9905010-004号唐津肥前線道路防災対策工事(擁壁工)	R6.7.9	土木一式工事	特A	総合評価一般競争入札	自己採点型B	事後	1	3	2	168,000	168,540	99.68%	株式会社岸本組	R6.7.25
160	伊万里土木事務所	416	地すべり第2092014-002号筒井地区地すべり対策工事(地下水排除工)(令和5年度国補正)	R6.3.26	とび・土工・コンクリート工事	A	総合評価一般競争入札	自己採点型(地すべり)	事後	1	3	3	69,202	75,220	92.00%	株式会社扶桑エンジニアリング	R6.4.11
161	伊万里土木事務所	427	通常砂防第1812016-001号中道川通常砂防(指定)工事(堰堤工)(令和5年度国補正)	R6.4.9	土木一式工事	A	総合評価一般競争入札	自己採点型C	事後	1	8	3	44,013	47,840	92.00%	株式会社吉光建設	R6.4.23
162	伊万里土木事務所	431	単道地特第211204-006号国道204号(木場工区)地方特定道路整備工事(道路改良工)	R6.4.9	土木一式工事	A	総合評価一般競争入札	自己採点型C	事後	1	9	5	41,997	45,650	92.00%	泰和興産株式会社	R6.4.24
163	伊万里土木事務所	465	港整交金第1210205-014号伊万里港(久原南地区)港湾整備交付金事業(社会资本整備)工事(道路改良工)	R6.6.18	土木一式工事	特A	総合評価一般競争入札	自己採点型B	事後	1	3	2	78,000	78,990	98.75%	株式会社下建設	R6.7.4
164	伊万里土木事務所	419	無電補助第1306130-001号泉山南川良原線無電柱化推進計画工事(推進工)(令和5年度国補正)	R6.7.11	電気通信工事	A	総合評価一般競争入札	特別簡易型(施工体制確認型)	事前	1	2	1	205,000	205,340	99.83%	西部電気工業株式会社	R6.7.19
165	杵藤土木事務所	812	広域河改第1611360-003号武雄川広域河川改修工事(護岸工)(令和5年度国補正)	R6.3.19	土木一式工事	A	総合評価一般競争入札	自己採点型C	事後	2	10	5	57,000	57,990	98.29%	株式会社日本建設公社	R6.4.2
166	杵藤土木事務所	815	道橋補助第0120024-003号武雄多久線(馬神工区)道路橋りょう補助工事(道路改良工)	R6.3.19	土木一式工事	A	総合評価一般競争入札	自己採点型C	事後	1	10	4	34,100	35,700	95.52%	株式会社平川建設	R6.4.3
167	杵藤土木事務所	831	道橋補助第2130351-001号久間大町線(馬田橋工区)道路橋りょう補助工事(橋梁補修工)(令和5年度国補正)	R6.3.28	とび・土工・コンクリート工事	A又はB	条件付一般競争入札	—	事前	1	6	5	48,511	52,730	92.00%	株式会社西九州道路	R6.4.4
168	杵藤土木事務所	650	河川激特第0611300-001号広田川河川激甚災害対策特別緊急工事(護岸工)	R6.3.26	土木一式工事	特A	総合評価一般競争入札	自己採点型B	事後	1	6	5	83,075	90,300	92.00%	株式会社石丸建設	R6.4.10
169	杵藤土木事務所	792	道整交金第0111444-002号国道444号(山浦工区)道路整備交付金工事(法面工)	R6.4.9	とび・土工・コンクリート工事	A	総合評価一般競争入札	自己採点型(法面)	事後	1	4	2	38,620	38,620	100.00%	日本建設技術株式会社	R6.4.24
170	杵藤土木事務所	853	道橋補助第3111444-001号国道444号(福富下分工区)道路橋りょう補助工事(道路改良工)(令和5年度国補正)	R6.4.9	土木一式工事	特A	総合評価一般競争入札	自己採点型B	事後	1	6	5	106,205	115,440	92.00%	株式会社石丸建設	R6.4.24
171	杵藤土木事務所	859	道橋補助第4130309-002号山浦肥前鹿島停車場線(横田工区)道路橋りょう補助工事(道路改良工)(令和5年度国補正)	R6.4.16	土木一式工事	A	総合評価一般競争入札	自己採点型C	事後	1	4	1	42,900	42,960	99.86%	株式会社植松建設	R6.5.10
172	杵藤土木事務所	878	道橋補助第2120028-001号伊万里山内線(山内高架橋工区)他道路橋りょう補助工事(橋梁補修工)(令和5年度国補正)	R6.5.9	とび・土工・コンクリート工事	A又はB	条件付一般競争入札	—	事前	1	13	10	32,973	35,840	92.00%	株式会社キューボウ佐賀支店	R6.5.15
173	杵藤土木事務所	7	道整交金第0111207-001号国道207号(西葉工区)道路整備交付金工事(函渠工)	R6.4.23	土木一式工事	A	総合評価一般競争入札	自己採点型C	事後	1	4	2	58,512	63,600	92.00%	株式会社川武潜水興業	R6.5.15
174	杵藤土木事務所	876	連携砂防第1811015-002号柳谷川第三事業間連携砂防工事(堰堤工)(令和5年度国補正)	R6.5.14	土木一式工事	特A	総合評価一般競争入札	自己採点型B	事後	1	6	5	79,699	86,630	92.00%	松尾一建工業株式会社	R6.5.29
175	杵藤土木事務所	888	道橋補助第2130309-001号山浦肥前鹿島停車場線(野口橋工区)他道路橋りょう補助工事(橋梁補修工)(令和5年度国補正)	R6.6.17	とび・土工・コンクリート工事	A又はB	条件付一般競争入札	—	事前	1	12	11	33,902	36,850	92.00%	株式会社西九州道路	R6.6.24

様式 2 (その2)

契約方式別発注工事一覧表 (条件付一般競争入札 (総合評価方式、設計施工一括方式含む))

期間: 令和6年4月1日～令和6年7月31日 (契約)

番号	発注機関	施工通番	工事名	開札日	業種	等級	入札方式	総合評価の型	事前事後の別	入札回数	応募者数	入札参加者数	当初契約金額 (千円)税抜	予定価格 (千円)税抜	落札率 (%)	業者名	当初契約日
176	杵藤土木事務所	123	単河局改第0639000-002号塩田川河川局部改築工事(護岸工)	R6.7.9	土木一式工事	A	総合評価一般競争入札	自己採点型C	事後	1	4	1	54,300	54,340	99.93%	株式会社小川組	R6.7.23
177	杵藤土木事務所	114	単河局改第0639000-001号塩田川河川局部改築工事(護岸工)	R6.7.9	土木一式工事	A	総合評価一般競争入札	自己採点型C	事後	1	4	2	65,800	65,840	99.94%	株式会社小川組	R6.7.23
178	杵藤土木事務所	898	河川激特第0611300-003号広田川河川激甚災害対策特別緊急工事(場内整備工)	R6.7.9	土木一式工事	特A	総合評価一般競争入札	自己採点型B	事後	1	5	4	83,582	90,850	92.00%	富士建設株式会社	R6.7.24
179	ダム管理事務所	125	単ダ施設第1109900-045号竜門ダムダム施設修繕工事(CCTV更新)	R6.7.16	電気通信工事	A	条件付一般競争入札	—	事前	1	5	4	38,768	42,140	92.00%	株式会社サン電工社	R6.7.22
180	教育総務課	-	6白高工第1号 白石高等学校普通科キャンパス柔剣道場屋根外壁改修工事	R6.6.3	建築一式工事	B	条件付一般競争入札	—	事後	1	3	2	39,500	40,150	98.38%	荒木建設株式会社	R6.6.7
181	教育総務課	-	6佐農工第1号 佐賀農業高等学校普通教室棟トイレ改修工事	R6.6.6	建築一式工事	A	条件付一般競争入札	—	事後	1	9	5	62,210	67,600	92.03%	株式会社峰組	R6.6.12
182	教育総務課	-	6唐青工第1号 唐津青翔高等学校普通教室棟トイレ改修工事	R6.6.10	建築一式工事	A	条件付一般競争入札	—	事後	1	6	2	53,424	58,070	92.00%	松尾一建工業株式会社	R6.6.14
183	教育総務課	-	6唐西工第1号 唐津西高等学校普通教室棟トイレ改修工事	R6.6.10	建築一式工事	A	条件付一般競争入札	—	事後	1	6	4	66,405	72,140	92.05%	唐津土建工業株式会社	R6.6.17
184	教育総務課	-	6伊特工第1号 伊万里特別支援学校寄宿舎棟外壁屋上防水改修工事	R6.7.4	建築一式工事	A	条件付一般競争入札	—	事後	1	9	3	92,322	100,350	92.00%	株式会社栗原建設	R6.7.10
185	教育総務課	-	6大特工第1号 大和特別支援学校歩車分離西側道路拡幅工事	R6.7.2	土木一式工事	A	総合評価一般競争入札	自己採点型C	事後	1	5	4	58,680	58,680	100.00%	株式会社JA建設クリエイトさが	R6.7.10
186	警察本部会計課	-	6交第2号交通信号機車両灯器等更新工事	R6.4.4	電気工事	A	条件付一般競争入札	—	事前	1	8	5	48,070	52,250	92.00%	正宝電気株式会社	R6.4.11
187	警察本部会計課	-	6交第1号交通信号機車両灯器等更新工事	R6.4.4	電気工事	A	条件付一般競争入札	—	事前	1	8	6	49,321	53,610	92.00%	三球電機株式会社佐賀支店	R6.4.11
188	警察本部会計課	-	6交第4号交通信号機車両灯器等更新工事	R6.4.11	電気工事	A	条件付一般競争入札	—	事前	1	8	5	49,229	53,510	92.00%	米村電設工事株式会社	R6.4.16
189	警察本部会計課	-	6交第3号交通信号機車両灯器等更新工事	R6.4.11	電気工事	A	条件付一般競争入札	—	事前	1	8	4	48,437	52,650	92.00%	株式会社笠原電設	R6.4.18
190	警察本部会計課	-	6交第5号交通信号機車両灯器等更新工事	R6.4.16	電気工事	A	条件付一般競争入札	—	事前	1	8	7	49,008	53,270	92.00%	米村電設工事株式会社	R6.4.19
191	警察本部会計課	-	6交第6号交通信号機車両灯器等更新工事	R6.4.16	電気工事	A	条件付一般競争入札	—	事前	1	8	6	49,063	53,330	92.00%	川浪電気工事株式会社	R6.4.23
192	警察本部会計課	-	6交第7号交通信号機車両灯器等更新工事	R6.4.24	電気工事	A	条件付一般競争入札	—	事前	1	8	6	48,760	53,000	92.00%	正宝電気株式会社	R6.5.9
193	警察本部会計課	-	6交第8号交通信号機車両灯器等更新工事	R6.4.24	電気工事	A	条件付一般競争入札	—	事前	1	8	6	48,833	53,080	92.00%	株式会社岡田電機	R6.5.9
194	警察本部会計課	-	6交第10号交通信号機車両灯器等更新工事	R6.5.9	電気工事	A	条件付一般競争入札	—	事前	1	7	4	49,303	53,590	92.00%	米村電設工事株式会社	R6.5.15
195	警察本部会計課	-	6交第9号交通信号機車両灯器等更新工事	R6.5.9	電気工事	A	条件付一般競争入札	—	事前	1	7	6	47,665	51,810	92.00%	堤電気株式会社	R6.5.16
196	警察本部会計課	-	6交第11号交通信号機車両灯器等更新工事	R6.5.29	電気工事	A	条件付一般競争入札	—	事前	1	7	4	47,655	51,800	92.00%	三球電機株式会社佐賀支店	R6.6.5
197	警察本部会計課	-	6交第12号交通信号機車両灯器等更新工事	R6.5.29	電気工事	A	条件付一般競争入札	—	事前	1	7	3	49,615	53,930	92.00%	株式会社岡田電機	R6.6.5
198	警察本部会計課	-	6交第13号交通信号機車両灯器等更新工事	R6.7.19	電気工事	A	条件付一般競争入札	—	事前	1	5	4	44,748	48,640	92.00%	株式会社岡田電機	R6.7.26

様式 2 (その 2)

入札方式別発注工事一覧表 (第 2 回)

- 入札方式 随意契約
- 期 間 令和 6 年 4 月 1 日～令和 6 年 7 月 3 1 日 (契約)
- 発注件数 8 件

②対象工事一覧（随契）

契約方式別発注工事一覧表（随意契約）

期間：令和6年4月1日～令和6年7月31日（契約）

番号	発注機関名	工 事 名	業種	等級	入札方式	入札回数	当初契約金額 (千円)税抜	予定価格 (千円) 税抜	落札率 (%)	業 者 名	当初契約日
1	佐賀中部 農林事務所	ストマネ第5415013-001号 丸目地区県営農業水利施設 ストックマネジメント事業 工事(ポンプ設備)	機械器具 設置工事	A	随意契 約(単一 者)	1	244,000	244,290	99.88%	株式会社西島 製作所	R6.6.21
2	佐賀土木 事務所	河メンテ第0680011-001号 福所江排水機場河川メンテ ナンス工事(主ポンプ関連 設備)(令和5年度国補正)	機械器具 設置工事	A	随意契 約(単一 者)	1	100,460	100,590	99.87%	株式会社西島 製作所	R6.5.15
3	佐賀土木 事務所	河メンテ第0680013-001号 戊辰川排水機場河川メンテ ナンス工事(主ポンプ関連 設備)(令和5年度国補正)	機械器具 設置工事	A	随意契 約(単一 者)	1	163,000	163,440	99.73%	株式会社西島 製作所	R6.5.27
4	佐賀土木 事務所	河メンテ第0680004-001号 塩土井排水機場河川メンテ ナンス工事(主ポンプ関連 設備)(令和5年度国補正)	機械器具 設置工事	A	随意契 約(単一 者)	1	83,900	83,980	99.90%	株式会社ミゾタ	R6.5.31
5	佐賀土木 事務所	海メンテ第0701101-002号 東与賀排水機場海岸メンテ ナンス工事(主ポンプ関連 設備)(令和5年度国補正)	機械器具 設置工事	A	随意契 約(単一 者)	1	155,200	155,390	99.88%	株式会社西島 製作所	R6.6.3
6	伊万里土 木事務所	河メンテ第0629013-001号 新田川第二排水機場河川 メンテナンス工事(排水機 場修繕)	機械器具 設置工事	A	随意契 約(単一 者)	1	154,000	154,320	99.79%	株式会社西島 製作所	R6.6.25
7	杵藤土木 事務所	河メンテ第0680030-001号 緑郷川排水機場河川メンテ ナンス工事(主ポンプ整備 等)	機械器具 設置工事	A	随意契 約(単一 者)	1	140,800	142,330	98.93%	株式会社西島 製作所 佐賀支店	R6.7.31
8	杵藤土木 事務所	河メンテ第0680031-001号 白石川排水機場他河川メ ンテナンス工事(主エンジン 更新等)	機械器具 設置工事	A	随意契 約(単一 者)	1	159,000	159,140	99.91%	株式会社西島 製作所 佐賀支店	R6.7.31

指名停止等の運用状況

措置基準による分類(前回まで報告分)	R5年度計	R6年度		R6年度計 (R6.9月末日 現在)
		(前回まで報告分)	(今回分)	
虚偽記載(1-1)	0	0	0	0
契約違反(1-4)	0	0	0	0
贈賄、競売入札妨害または談合(2-1、2-3)	1	0	0	0
独占禁止法違反行為(2-2)	0	0	0	0
不正又は不誠実な行為(2-7)	1	0	0	0
建設業法違反(2-11)	3	0	1	1
暴力団関係者(3-6)	0	0	0	0
計	5	0	1	1

○指名停止の措置状況一覧 <令和6年7月1日から令和6年9月30日までに措置した案件>

年度	指名停止業者	所在地	指名停止年月日	期間	指名停止理由	措置基準
R6	株式会社浅川組	和歌山県	R6.8.23	2か月	浅川組は、自社を代表者する特定建設工事共同企業体が受注した和歌山県発注の道路改良工事において、覆工コンクリート内に空洞の存在が判明し、その後発注者の調査により、粗雑工事やそれに伴う虚偽報告の事実が発覚した。 このことが、建設業法第28条第1項第2号に該当するとして、国土交通省近畿地方整備局から令和6年6月25日付けで、営業の停止命令(40日間)を受けたため。	要領別表第2第11号(建設業法違反行為)

令和6年度 第2回

佐賀県建設工事 入札審査会審議事項

319018-001号東与賀地区 防災機能保全対策事業工 路工(令和5年度国補正)	R6.4.9	土木一 式工事	A	総合評価一 般競争入札	自己採点 型C	事後	1	9	8	49,960	49,960	100.00%	株式会社田中守 商店	R6.4.25	1						応募者数が多く競争原理が満たさ 100%です。また、今回は同様の工 由を教えてくださいたいと思います。
0500157-001号三瀬神埼線 管復旧工事(擁壁工)(令和5	R6.3.19	土木一 式工事	特A	総合評価一 般競争入札	自己採点 型B	事後	1	1	1	133,110	133,120	99.99%	牟田建設株式会 社	R6.4.4					1		入札参加者数が1者で、落札率も 例えば、同時期の90の工事は、 競争が働いていない。 競争が働かない背景として何が考 何が考えられるか。
1610333-001号実松川河川 全工事(函渠工)(令和5年度	R6.3.19	土木一 式工事	特A	総合評価一 般競争入札	自己採点 型B	事後	1	4	3	124,000	134,690	92.06%	株式会社栗山建 設	R6.4.4							※参考(資料番号89関係)
0112264-002号国道264 工区)道路橋りょう補助工事 (工)	R6.4.18	とび・土 工・コン クリート 工事	A、B	総合評価一 般競争入札	特別簡易 型(施工体制 確認あり)	事前	1	11	10	152,361	165,610	92.00%	牟田建設株式会 社	R6.4.25				1	1		・入札参加者数(10者)が多く、また が働いたようにみえる。何が要因 ・橋梁の補修工事の件数は今後も 不足も懸念されるが、本件には多 易型(施工体制確認あり)」の内容
0500196-001号小川河川等 工事(護岸工)(令和5年度災	R6.4.23	土木一 式工事	特A	総合評価一 般競争入札	自己採点 型B	事後	1	3	2	181,300	181,350	99.97%	株式会社岸本組	R6.5.16					2		今回は災害復旧工事が非常に多 上の高落札率となっている。状況
0823001-003号今坂川第三 急砂防工事(本堰堤工)(令 害)	R6.5.14	土木一 式工事	特A	総合評価一 般競争入札	自己採点 型B	事後	2	3	1	212,850	212,950	99.95%	平野・中山経常建 設共同企業体	R6.5.30				2			「災害工事」なので応札があったこ は高額にも関わらず落札率が高い 回、応募者3者、入札参加者は1者
0639000-002号塩田川河川 工事(護岸工)	R6.7.9	土木一 式工事	A	総合評価一 般競争入札	自己採点 型C	事後	1	4	1	54,300	54,340	99.93%	株式会社小川組	R6.7.23					2		同じ工事で落札業者も同じ、かつ したい。また、他社が辞退した理由
0639000-001号塩田川河川 工事(護岸工)	R6.7.9	土木一 式工事	A	総合評価一 般競争入札	自己採点 型C	事後	1	4	2	65,800	65,840	99.94%	株式会社小川組	R6.7.23					2		
5612000-001号松浦川広域 工事(堰上部工)(令和5年度	R6.5.9	鋼構造 物工事	A	総合評価一 般競争入札	特別簡易 型(専門工事 (造園、その他))	事前	1	2	2	892,000	968,920	92.06%	株式会社協和製 作所	R6.7.3				3			高額工事であるが、入札参加者か げか、理由はあるのか知りたい。
1号 大和特別支援学校歩 道道路拡幅工事	R6.7.2	土木一 式工事	A	総合評価一 般競争入札	自己採点 型C	事後	1	5	4	58,680	58,680	100.00%	株式会社JA建設 クリエイティブ	R6.7.10				2			入札参加者数が多いと、競争が働 思われるが、185番の工事は、他 り、落札率が高い。 185の工事で落札率が高いのは ~184の工事すべてについて、訪
号交通信号機車両灯器等更	R6.5.29	電気工 事	A	条件付一般 競争入札		事前	1	7	3	49,615	53,930	92.00%	株式会社岡田電 機	R6.6.5					1		警察本部会計課の電気工事13件 者が複数落札しているケースも を確認したい

令和6年度 第2回

佐賀県建設工事 入札審査会説明資料

発注機関名：佐賀中部農林事務所

競争入札参加資格設定説明資料

発注機関：佐賀中部農林事務所


入 札 方 法		総合評価一般競争入札 事後審査
競争 入札 参加 資格 設定 方法 等	工 事 名	クリ防災第 5319018-001 号 東与賀地区 県営クリーク防災機能保全対策事業工事 (用排水路工) (令和 5 年度国補正)
	工 事 場 所	佐賀市東与賀町田中
	工 事 概 要	用排水路工 L=523.7m
	業 種	土木一式工事
	予 定 価 格 (税抜)	49,960,000 円
	競争入札参加資格 設定の考え方	佐賀県建設工事等入札参加資格の審査等に関する規則第 2 条 第 2 項の規定により、土木一式工事 A 級の決定 (公告日時点) を受けていること。 佐賀土木事務所管内に建設業法第 3 条に規定する本店を有す る建設業者であること。
入 札 の 経 緯 及 び 結 果	公 告 日	令和 6 年 3 月 8 日
	入札参加受付期間	令和 6 年 3 月 11 日から令和 6 年 3 月 15 日まで
	応 募 者 数	9 者
	入札辞退者数	1 者
	入札参加者数	8 者
	失格者及びその理由	無し
	入札参加者数 (最終)	8 者
	開 札 日	令和 6 年 4 月 9 日
	入 札 回 数	1 回
	契 約 日	令和 6 年 4 月 25 日
	契約業者名	株式会社田中守商店
	契 約 金 額 (税抜)	49,960,000 円
	落 札 率	100.00%
備考	当初工期 令和 6 年 4 月 25 日～令和 6 年 12 月 13 日	

添付資料

工事の位置図・平面図、標準横断図、入札・見積結果情報

クリ防災第5319018-001号 東与賀地区


県営クリ一ク防災機能保全対策事業工事(用排水路工) (令和5年度国補正) 位置図

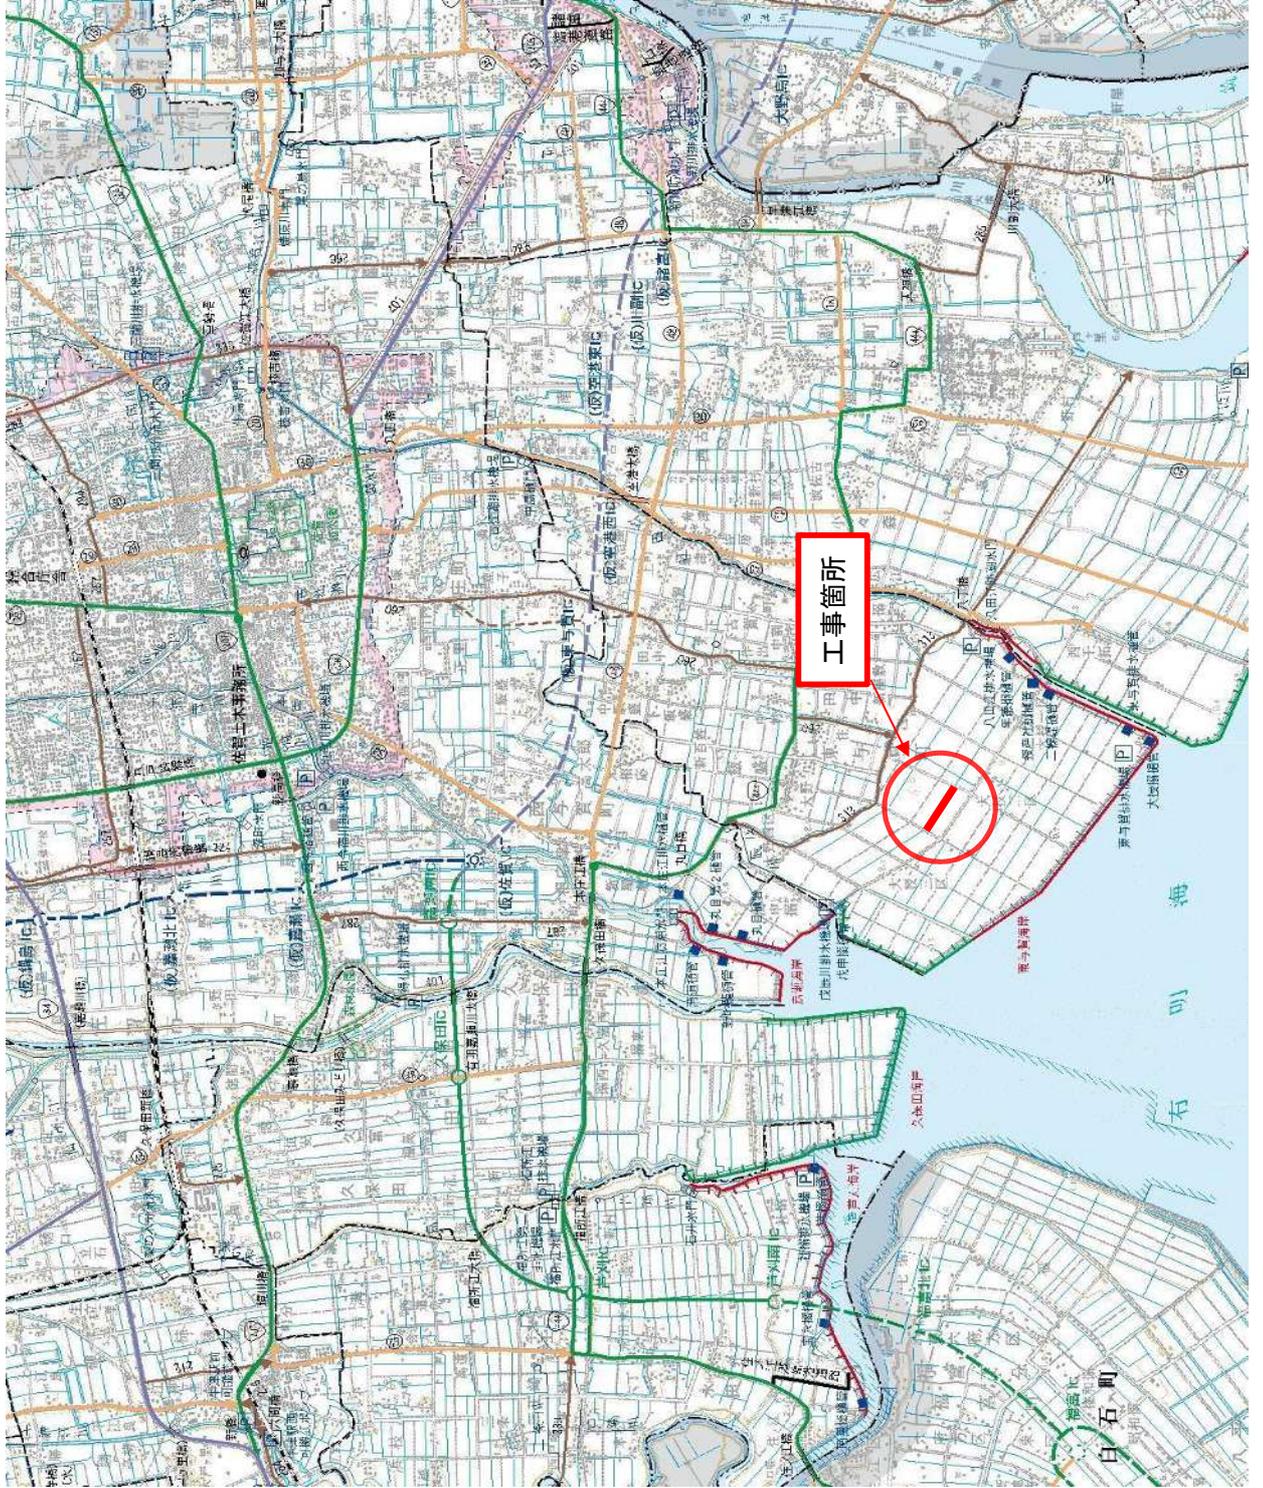

県営クリーク防災機能保全対策事業 東与賀地区 平面図・縦断面 用排水路2-29号

平面図 S=1:1000


用排水路2-29号 L=523.7m

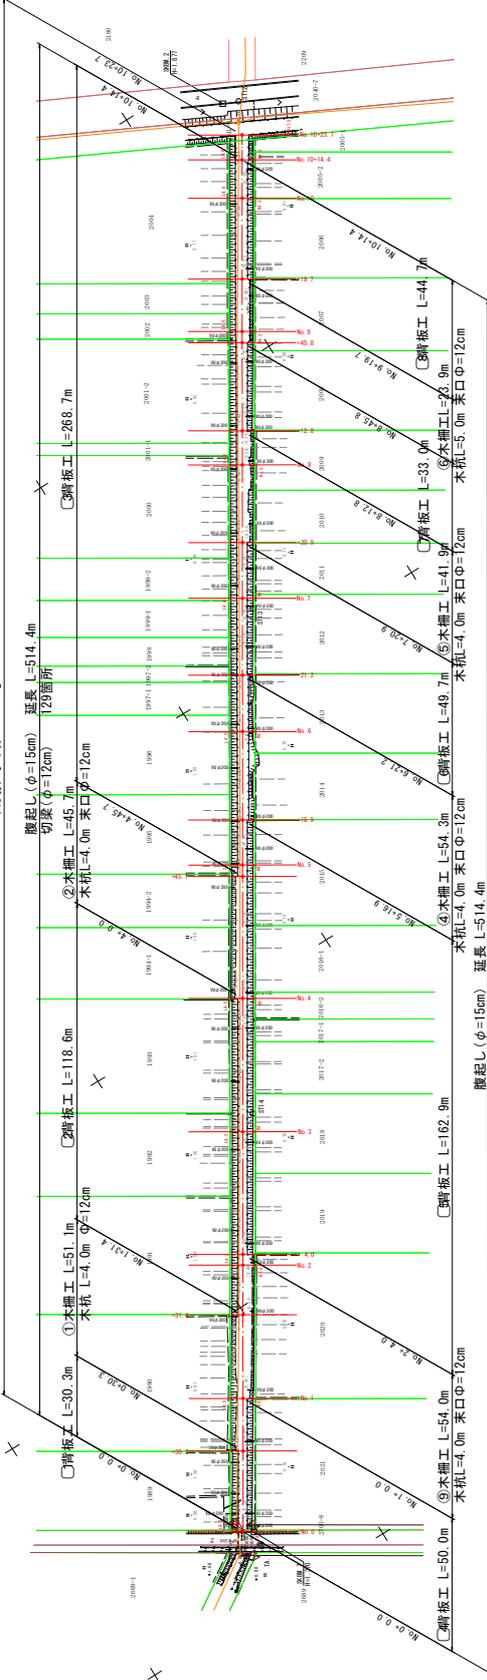

腹起し(φ=15cm) 延長 L=514.4m
切戻(φ=12cm) 129箇所

縦断面


凡例	
——	左岸田面高
——	右岸田面高
——	泥土底高
——	計画底高

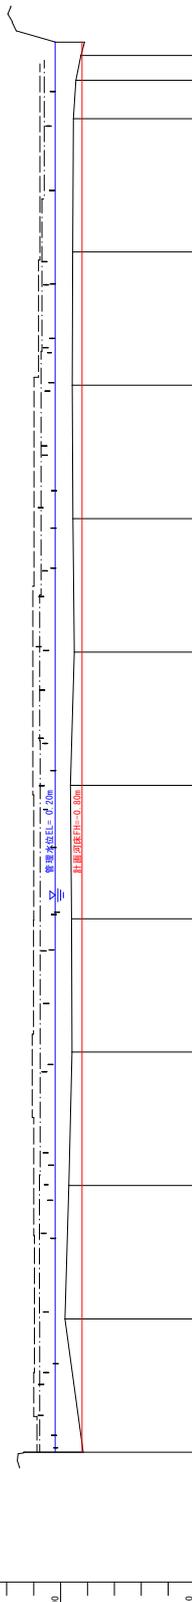

測点	単距	追加距離	地盤高	計画水路高	右岸田面高	左岸田面高	勾配	勾配	計画管理水位高
No. 0	0.00	0.00	0.137	-0.80	0.78	0.88	0.20	-0.80	0.20
No. 1	50.00	50.00	0.16	-0.80	0.97	1.00	0.20	-0.80	0.20
No. 2	100.00	100.00	0.31	-0.80	1.00	1.00	0.20	-0.80	0.20
No. 3	150.00	150.00	0.42	-0.80	1.06	1.06	0.20	-0.80	0.20
No. 4	200.00	200.00	0.41	-0.80	1.00	1.00	0.20	-0.80	0.20
No. 5	250.00	250.00	0.37	-0.80	1.03	1.03	0.20	-0.80	0.20
No. 6	300.00	300.00	0.51	-0.80	1.03	1.03	0.20	-0.80	0.20
No. 7	350.00	350.00	0.46	-0.80	0.99	0.99	0.20	-0.80	0.20
No. 8	400.00	400.00	0.44	-0.80	0.73	0.73	0.20	-0.80	0.20
No. 9	450.00	450.00	0.45	-0.80	0.69	0.69	0.20	-0.80	0.20
No. 10	500.00	500.00	0.48	-0.80	0.61	0.61	0.20	-0.80	0.20
No. 11	514.40	514.40	0.57	-0.80	0.61	0.61	0.20	-0.80	0.20
No. 12	523.70	523.70	0.76	-0.80	0.77	0.77	0.20	-0.80	0.20
No. 13									
No. 14									
図面の名称		2
平面図・縦断面		8
縮尺	縮尺	
測量	測量	
設計	設計	
製原図	製原図	
図複写	図複写	
年月日		年月日
製図者		製図者
検査者		検査者
承認者		承認者
用排水路2-29号		

木柵工標準断面図 S=1:50

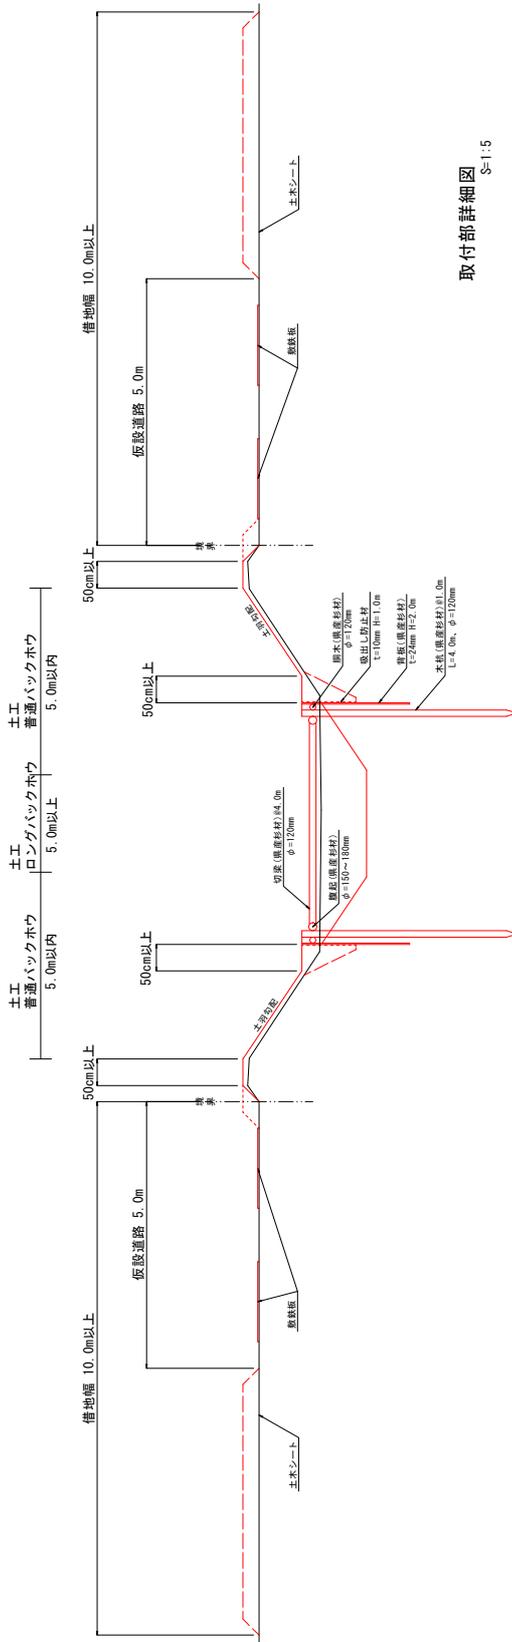


取付部詳細図 S=1:5

* 欄木(厚板)の長さ、幅は標準欄木(幅400mm)の区間は自立式、取付木幅が
* 幅が1.0mを超える区間は切妻式とする。
* 欄木(厚板)の厚さ、100mm、100mm、100mmは自立式である。

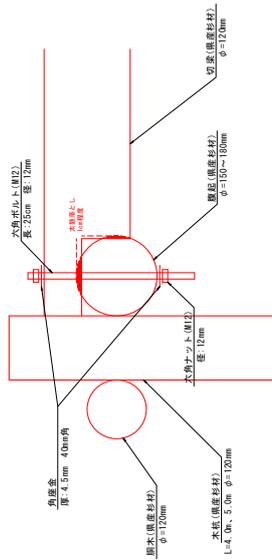

木柵工正面図 S=1:50

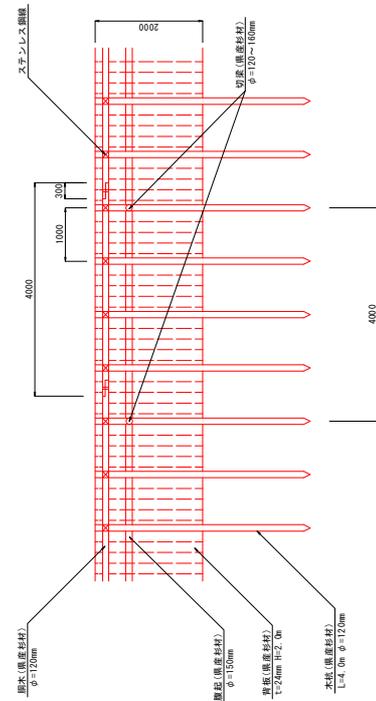

クワ防災 第310008-002号 東与賀地区
県営クリーク防災機能保全対策事業

図面の名称	図面番号
木柵工標準図	7/8
縮尺	図示
測量	令和 年 月 日 終了
設計	
製図	
図様写	



更新日: 2024/04/19

- 発注情報検索
- 入札・契約情報検索
- お知らせ
- 受注者用
トップメニューへ

開札結果	落札者決定
年度	2023年度
工事名	クリ防災 第5319018-001号 東与賀地区県営クリーク防災機能保全対策事業工事(用排水路工)(令和5年度国補正)
契約管理番号	25640020230169
入札方式	条件付一般競争入札
工種	土木一式工事
落札方式	総合評価
工事場所	佐賀市東与賀町田中
開札日時	2024/04/09 14:46:24
予定価格(税抜)	49,960,000円
基準評価値	2001,601
設計額又は見積額(税抜)	
調査基準価格/最低制限価格区分	調査基準価格
調査基準価格(税抜)/最低制限価格(税抜)	45,962,728円
等級等	A級
県内、県外等区分	佐賀土木事務所管内に建設業法第3条に規定する本店を有する建設業者であること。
添付ファイル	*****
課所名	農林水産部 佐賀中部農林事務所
備考	*****

※本画面上記載の金額は全て税抜きです。

※添付ファイルは必ず「保存」を選択し、ダウンロードした後に開いて下さい。

入札経過(赤色で表示されているのは落札業者です。)

業者名	第1回	第2回	最終回	随意契約	摘要
	金額(税抜) 評価点 評価値	金額(税抜) 評価点 評価値	金額(税抜) 評価点 評価値	金額 評価点 評価値	
株式会社田中守商店	49,960,000				落札
	110.2				
	2205,764				
株式会社東与賀建設	49,960,000				
	110.2				
	2205,764				
株式会社城南建設	49,960,000				
	110				
	2201,761				
株式会社横尾土木	49,960,000				
	109.4				
	2189,751				
株式会社坂田組	49,960,000				
	109.2				
	2185,748				
モロドミ建設株式会社	49,960,000				
	108.8				
	2177,742				
株式会社下建設	49,960,000				
	108.6				
	2173,738				
西岡建設株式会社	49,960,000				
	107				
	2141,713				
株式会社丸廣建設					辞退

<じ結果

順位	業者名称	<じ入力番号	乱数値	<じ番号	入札書提出日時	応札順序	備考
	株式会社東与賀建設	358	333	691	2024/04/08 10:14:40	0	
1	株式会社田中守商店	817	243	060	2024/04/08 16:34:14	1	
				合算数		余り	
				751		1	

令和6年度 第2回

佐賀県建設工事 入札審査会説明資料

発注機関名：東部土木事務所

競争入札参加資格設定説明資料

89

発注機関：東部土木事務所

入 札 方 法	総合評価一般競争入札（自己採点型 B）	
競争入札参加資格設定方法等	工 事 名	05年災第 0500157-001 号 三瀬神埼線河川等災害復旧工事（擁壁工）（令和5年度災害）
	工 事 場 所	神崎市脊振町広滝
	工 事 概 要	157号 大型ブロック積 L=10.6m A=101m ² 工事用道路工 L=60.5m 158号 大型ブロック積 L=32.5m A=225m ² 工事用道路工 L=105m
	業 種	土木一式工事
	予 定 価 格（税抜）	133,120,000 円
	競争入札参加資格設定の考え方	佐賀県建設工事等入札参加資格の審査等に関する規則第2条第2項の規定により、土木一式工事 特A級の決定（公告日時点）を受けていること。
	入札の経緯及び結果	公 告 日
入札参加受付期間		令和6年2月21日～令和6年2月28日16時
応 募 者 数		1者
入札辞退者数		なし
入札参加者数		1者
失格者及びその理由		なし
入札参加者数（最終）		1者
開 札 日		令和6年3月28日
入 札 回 数		1者
契 約 日		令和6年4月4日
契 約 業 者 名		牟田建設株式会社 代表取締役 牟田幸司
契 約 金 額（税抜）		133,110,000 円
落 札 率	99.99%	

備考 当初工期 令和6年4月4日～令和7年3月14日

添付資料

工事の位置図・平面図、標準横断図、入札・見積結果情報

位置図



令和5年災 第158号


令和5年災 第157号

道路表		河川表	
路線番号	路線名称	河川番号	河川名称
1	国道1号	1	長崎川
2	国道10号	2	長崎川
3	国道101号	3	長崎川
4	国道102号	4	長崎川
5	国道103号	5	長崎川
100	国道198号	100	長崎川


- 凡例
- 県界
 - 郡市界
 - 町村界
 - 田町村界
 - 長崎自動車道
 - 一般国道(指定区間)
 - 一般国道(指定区間外)
 - 主要地方道
 - 一般県道
 - 自転車道
 - 国土交通省管理河川
 - 県管理河川
 - 砂防指定地
 - 危険な危険地区
 - 排水ポンプ
 - 吉野ヶ里歴史公園

令和5年災 第157号	
被災年月日	令和5年7月7日~7月10日
県道名	三瀬神埼線
道路災害復旧工事	
施工延長	復旧延長 L= 10.6 m
施工箇所	神崎市脊振町広滝

平面図

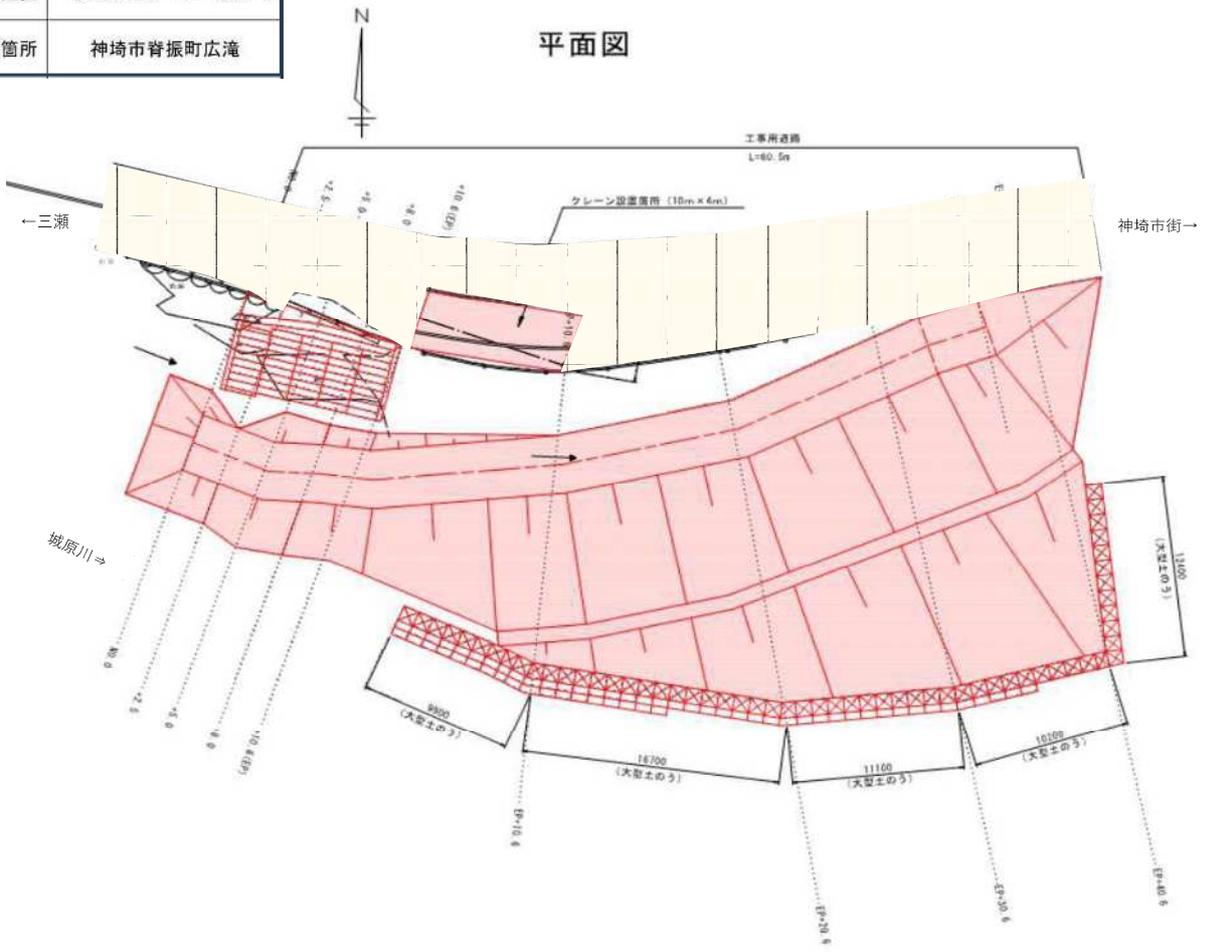

横断面図

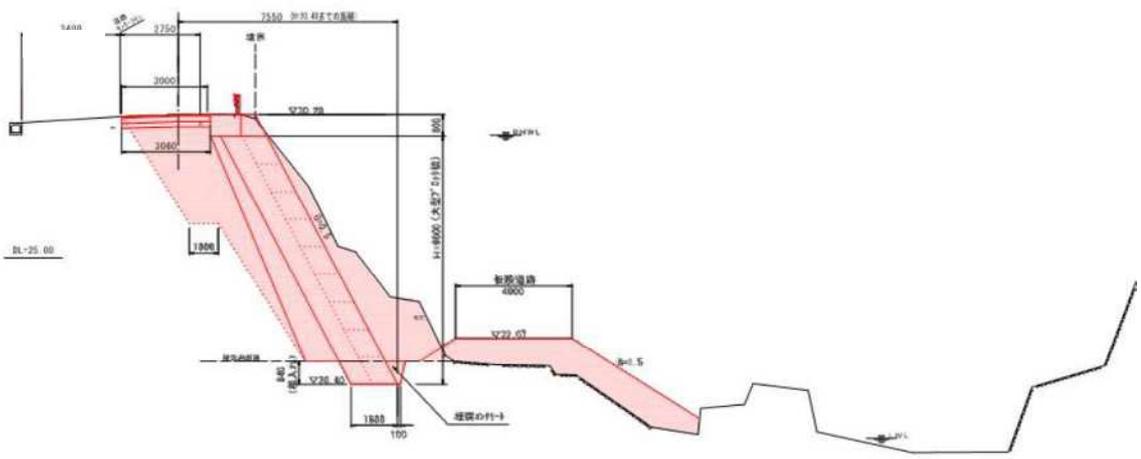

入札・見積結果情報(公開データ)閲覧



戻る

更新日: 2024/03/29

開札結果	落札者決定
年度	2023年度
工事名	05年災 第0500157-001号 三瀬神埼線河川等災害復旧工事(擁壁工)(令和5年度災害)
契約管理番号	30545020230536
入札方式	条件付一般競争入札
工種	土木一式工事
落札方式	総合評価
工事場所	神崎市脊振町広滝
開札日時	2024/03/19 14:40:59
予定価格(税抜)	133,120,000円
基準評価値	751.201
設計額又は見積額(税抜)	
調査基準価格/最低制限価格区分	調査基準価格
調査基準価格(税抜) /最低制限価格(税抜)	122,470,000円
等級等	特A級
県内、県外等区分	佐賀県内に建設業法第3条に規定する本店を有する建設業者であること。
添付ファイル	*****
課所名	県土整備部 東部土木事務所
備考	*****

※本画面上記載の金額は全て税抜きです。

※添付ファイルは必ず「保存」を選択し、ダウンロードした後に開いて下さい。

入札経過(赤色で表示されているのは落札業者です。)

業者名	第1回	第2回	最終回	随意契約	摘要
	金額(税抜)	金額(税抜)	金額(税抜)	金額	
	評価点	評価点	評価点	評価点	
牟田建設株式会社	133,110,000				落札
	112				
	841.409				

くじ結果

順位	業者名称	くじ入力番号	乱数値	くじ番号	入札書提出日時	応札順序	備考

令和6年度 第2回

佐賀県建設工事 入札審査会説明資料

発注機関名：東部土木事務所

競争入札参加資格設定説明資料

92

発注機関：東部土木事務所


入 札 方 法	総合評価一般競争入札（特別簡易型（施工体制確認あり））	
競争入札参加資格設定方法等	工 事 名	道橋補助第 0112264-002 号 国道 2 6 4 号（豆津橋工区）道路橋りょう補助工事（橋梁補修工）
	工 事 場 所	三養基郡みやき町江口
	工 事 概 要	豆津橋 L=355.0m ひび割れ注入工 L=1453.54m ひび割れ充填工 L=167.26m 断面修復工 V=0.357m ³ 剥落防止工 A=20m ² 支承防錆工 N=18 基 足場工 一式
	業 種	とび・土工・コンクリート工事
	予 定 価 格（税抜）	165,610,000 円
	競争入札参加資格設定の考え方	佐賀県建設工事等入札参加資格の審査等に関する規則第 2 条第 2 項の規定により、とび・土工・コンクリート工事 A 級、B 級の決定（公告日時点）を受けていること。 佐賀県内に建設業法第 3 条に規定する本店、支店又は営業所を有する建設業者であること。 （業者）橋梁補修工事の施工実績 （別表 2）とび・土工コンクリート工事（橋梁工事）-④ （技術者）橋梁補修工事の施工経験 （別表 2）とび・土工コンクリート工事（橋梁工事）-④
	入札の経緯及び結果	公 告 日
入札参加受付期間		令和 6 年 2 月 21 日～令和 6 年 3 月 6 日 16 時
応 募 者 数		11 者
入札辞退者数		1 者
入札参加者数		10 者
失格者及びその理由		なし
入札参加者数（最終）		10 者
開 札 日		令和 6 年 4 月 18 日
入 札 回 数		1 回

	契 約 日	令和 6 年 4 月 25 日
	契 約 業 者 名	牟田建設株式会社 代表取締役 牟田幸司
	契 約 金 額 (税抜)	152,360,910 円
	落 札 率	92.00%
備考	当初工期	令和 6 年 4 月 25 日～令和 7 年 2 月 28 日

添付資料


工事の位置図・平面図、標準横断図、入札・見積結果情報

位置図

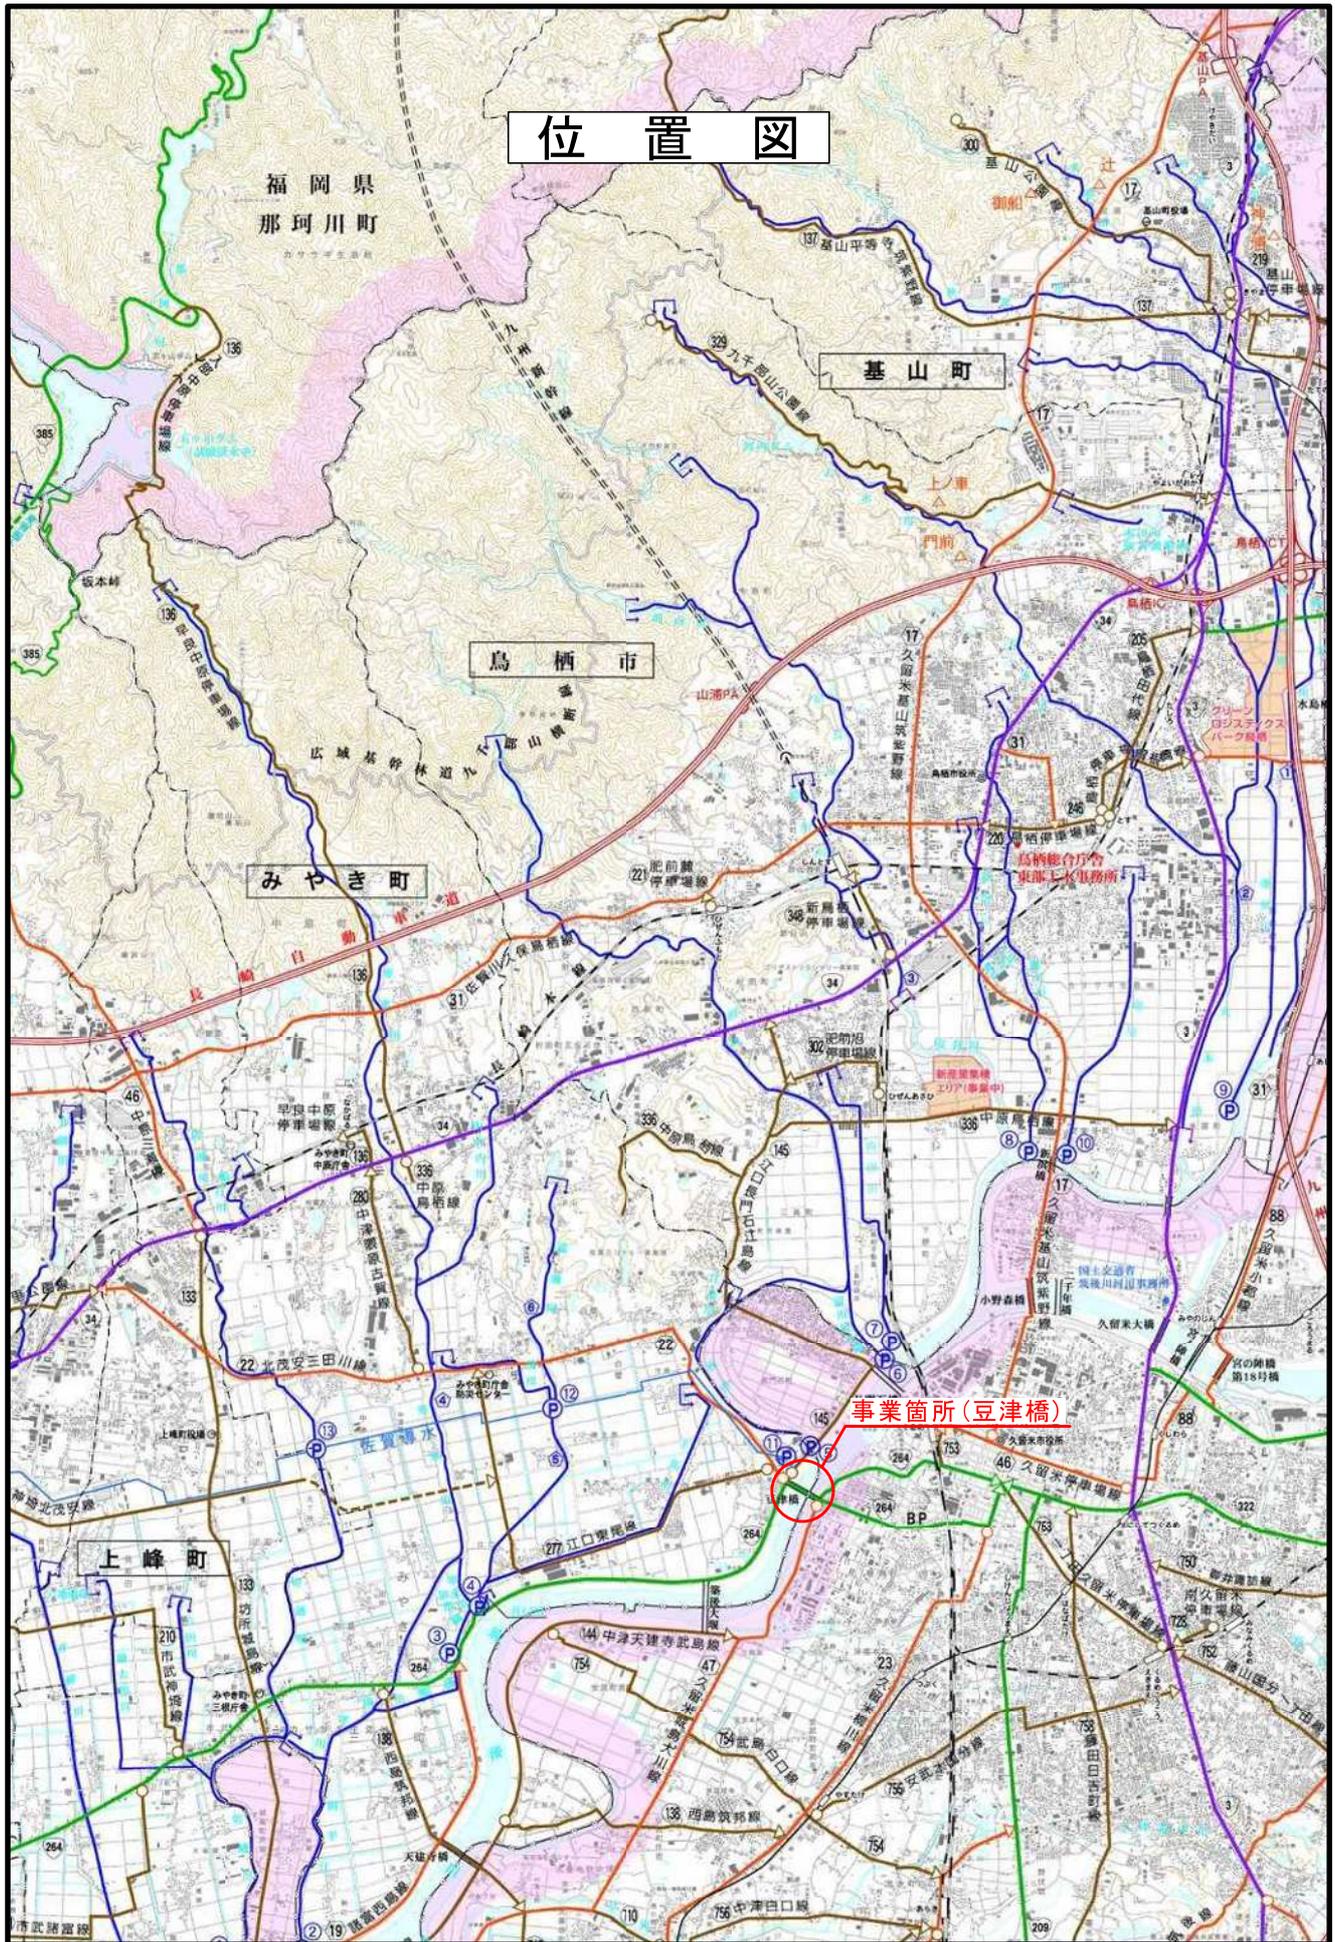


豆津橋 補修一般図


側面図 S=1:600

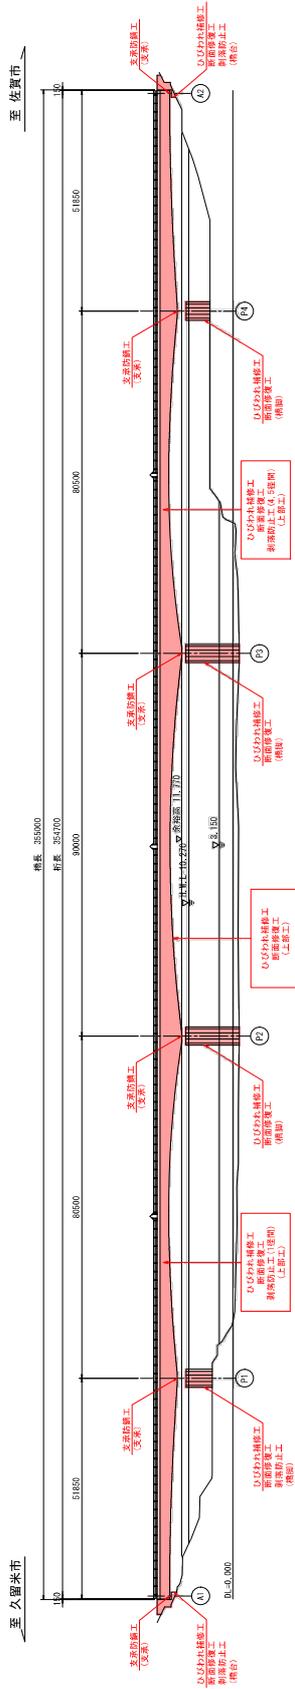

平面図 S=1:600

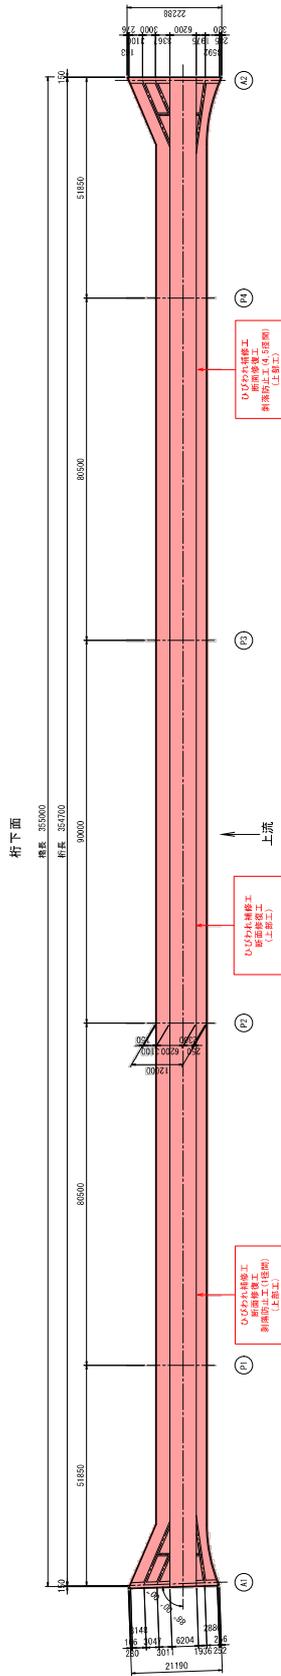

上部工断面図 S=1:60

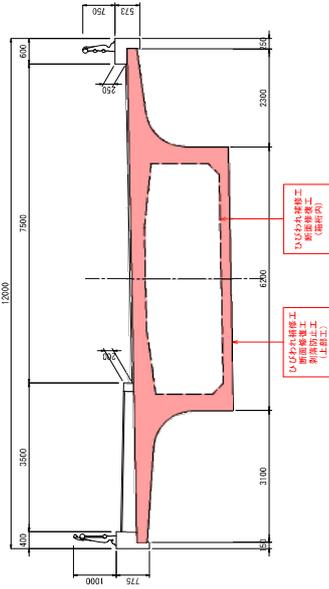

補修項目一覧表

番号	補修項目	仕様	備考
①	ひびわれ補修工	ひびわれ注入工、ひびわれ充填工	上部工(主桁、床版、橋脚、橋台)内、橋台、橋脚
②	断面修復工	断面修復工、ポリマーセメントモルタル	上部工(主桁、床版、橋脚、橋台)内、橋台、橋脚
③	支保工	支保工	上部工(主桁、床版、橋脚、橋台)内、橋台、橋脚
④	支保工	支保工	支保工


※ 断面は計測の上、施工を行うこと。
※ 詳細は実地性、施工性を考慮して個欄により決定すること。

工事名	国道206号(豆津橋工区)道路橋りょう補修工事 (仮設橋架設)		
図面名	豆津橋 補修一般図		
作成年月日	令和	年	月 日
紙 尺	図 示	図面番号	4.48
株式会社	株式会社 コスモエンジニアリング		
担当者	佐藤 康平 株式会社 本 部 課 長		

豆津橋 コンクリート補修図 (その1) S=1:150

C : ひびわれ注入工
D : 断面修復工

1 径間

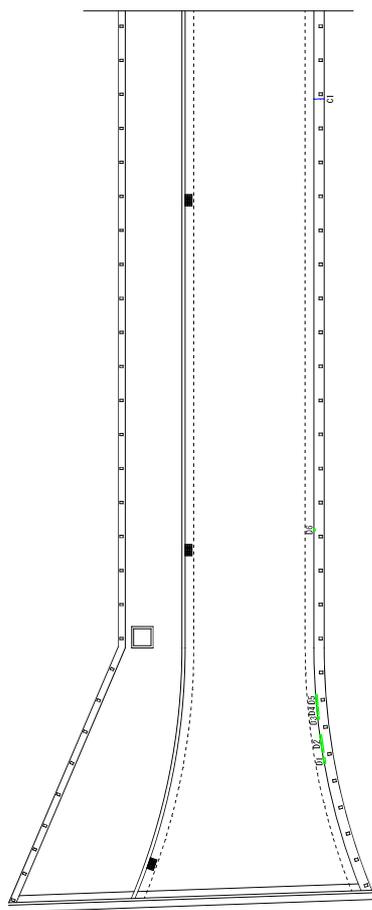


(P1)

(A1)

ひびわれ注入工

No.	サイズ (mm)	面積 (㎡)	積算面積 (㎡)	積算回数 (回)
C1	0.20	0.80	0.80	7
合計		0.80		


ひびわれ注入工参考図
(ひびわれ部、ひびわれ幅 0.2mm以上)

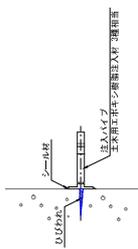

断面修復工


No.	サイズ (mm)	面積 (㎡)	積算面積 (㎡)	積算回数 (回)
D1	0.10	0.35	0.350	11
D2	0.10	1.05	1.050	12
D3	0.10	0.15	0.150	13
D4	0.10	0.45	0.450	14
D5	0.10	0.60	0.600	15
D6	0.10	0.10	0.100	16
合計		2.70	2.700	

断面修復工参考図

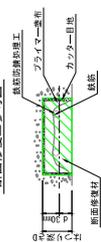

※上面はかぶり厚とする。(B=かぶり+30mm)
鉄筋露出部までの厚さを決定し(B=50mm(仮高量))とする。

位置図

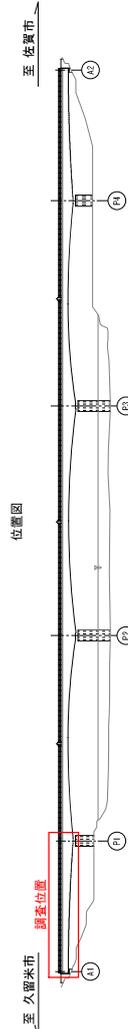

注記) 1.施工時においては、現地調査し設計図面照合のこと。

工事名	国道264号(豆津橋工区)渡田橋りょう補助委託 (橋長補修工事)		
図面名	豆津橋 コンクリート補修図 (その1)		
作成年月日	令和	年	月 日
編 号	1150	図面番号	5.48
会社名	株式会社 コスモエンジニアリング		
事業者名	佐賀県建設土木事務所		

入札・見積結果情報(公開データ)閲覧



戻る

更新日: 2024/04/19

開札結果	落札者決定
年度	2023年度
工事名	道橋補助 第0112264-002号 国道264号(豆津橋工区)道路橋りょう補助工事(橋梁補修工)
契約管理番号	30545020230474
入札方式	条件付一般競争入札
工種	とび・土工・コンクリート工事
落札方式	総合評価
工事場所	三養基郡みやき町江口
開札日時	2024/04/18 10:09:00
予定価格(税抜)	165,610,000円
基準評価値	603.828
設計額又は見積額(税抜)	
調査基準価格/最低制限価格区分	最低制限価格
調査基準価格(税抜) /最低制限価格(税抜)	152,360,910円
等級等	A・B級
県内、県外等区分	佐賀県内に建設業法第3条に規定する本店、支店又は営業所を有する建設業者であること。
添付ファイル	評価点一覧表_道橋補助第0112264-002号_国道264号(豆津橋工区)道路橋りょう補助工事(橋梁補修工).pdf
課所名	県土整備部 東部土木事務所
備考	*****

※本画面上記載の金額は全て税抜きです。

※添付ファイルは必ず「保存」を選択し、ダウンロードした後に開いて下さい。

入札経過 (赤色で表示されているのは落札業者です。)

業者名	第1回	第2回	最終回	随意契約	摘要
	金額(税抜)	金額(税抜)	金額(税抜)	金額	
	評価点	評価点	評価点	評価点	
	評価値	評価値	評価値	評価値	
牟田建設株式会社	152,360,910				落札
	143.7				
	943.155				
株式会社藤崎建設	152,360,910				
	143.4				
	941.186				
創建・キョーセイ建設経常建設共同企業体	152,360,910				
	142.4				
	934.622				
株式会社中野建設	152,360,910				
	142				
	931.997				
株式会社西九州道路	152,360,910				
	141.4				
	928.059				
株式会社大同工務店	152,921,819				
	140.8				
	920.731				
エスイーリペア株式会社佐賀営業所	152,360,910				
	139.1				
	912.963				
山王株式会社佐賀営業所	152,360,910				
	137.8				
	904.431				
日本乾溜工業株式会社佐賀支店	152,921,819				
	136				
	889.343				
株式会社キューボウ佐賀支店	152,360,910				
	135				
	886.054				
株式会社下建設					辞退

< 結果

令和6年度 第2回

佐賀県建設工事 入札審査会説明資料

発注機関名：唐津土木事務所

競争入札参加資格設定説明資料

発注機関：唐津土木事務所

入 札 方 法	総合評価一般競争入札	
競争入札参加資格設定方法等	工 事 名	05年災第 0500196-001 号 小川河川等災害復旧工事（護岸工）（令和5年度災害）
	工 事 場 所	唐津市浜玉町平原
	工 事 概 要	復旧延長 L=151.0m（1工区 L=17.0m、2工区 L=57.0m、 3工区 L=55.0m、4工区 L=22.0m） ブロック積工 A=774m ² 、大型ブロック積工 A=230m ² 巨石張工 A=1,021m ² 、床止工 V=224m ³ 帯工 N=4箇所、仮設工一式
	業 種	土木一式工事
	予 定 価 格（税抜）	181,350,000 円
	競争入札参加資格設定の考え方	<ul style="list-style-type: none"> ・土木一式工事 特A級の決定を受けていること ・佐賀県内に建設業法第3条に規定する本店を有する建設業者であること ・施工実績（会社） 河川工事又は海岸工事の施工実績（別表2）土木一式工事（一般土木工事）⑤又は⑥ ・施工実績（技術者） 土木一式工事を主たる工事として発注された工事の施工経験
	公 告 日	令和6年3月26日
入札の経緯及び結果	入札参加受付期間	令和6年3月27日から令和6年4月2日
	応 募 者 数	3者
	入札辞退者数	1者
	入札参加者数	2者
	失格者及びその理由	無し
	入札参加者数（最終）	2者
	開 札 日	令和6年4月23日
	入 札 回 数	1回
	契 約 日	令和6年5月16日
	契 約 業 者 名	株式会社岸本組
	契 約 金 額（税抜）	181,300,000 円

	落札率	99.97%
備考	当初工期	令和6年5月16日～令和7年3月14日



添付資料

工事の位置図・平面図、標準横断図、入札・見積結果情報

総合評価価落札方式 工事説明表

自己採点型B


事務所名：唐津土木事務所
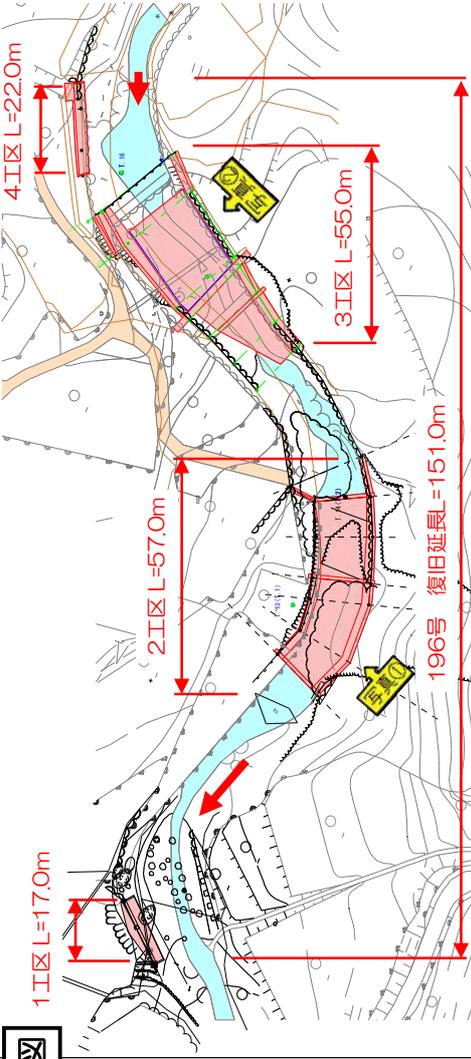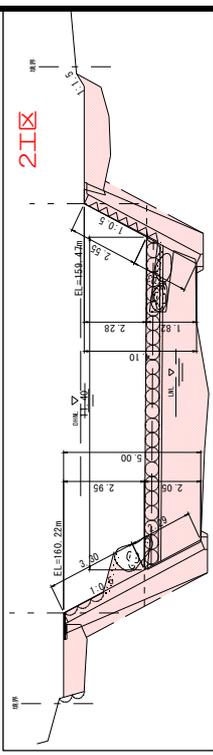
<p>工事名</p>	<p>小川河川等災害復旧工事(護岸工)(令和5年度災害)</p>		<p>簡易な施工計画 (課題)</p>	
<p>施工場所</p>	<p>唐津市浜玉町平原</p>			
<p>工事説明</p>	<p>本工事は、令和5年7月の豪雨による異常出水によって被災した河川護岸の復旧を行うものである。</p> <p>復旧延長L=151.0m (1工区L=17.0m、2工区L=57.0m、3工区L=55.0m、4工区L=22.0m) プログ積工A=774㎡、大型ブロック積工A=230㎡、巨石張工A=1,021㎡ 床止工V=224m³、帯工N=4箇所、仮設工一式</p>		<p>簡易な施工計画 の選定理由</p>	
<p>位置図</p>			<p>平面図</p> 	
<p>現況写真</p>			<p>標準横断面図</p> 	




小川1工区 河川災害復旧工事 (1)


平面図
S=1:500

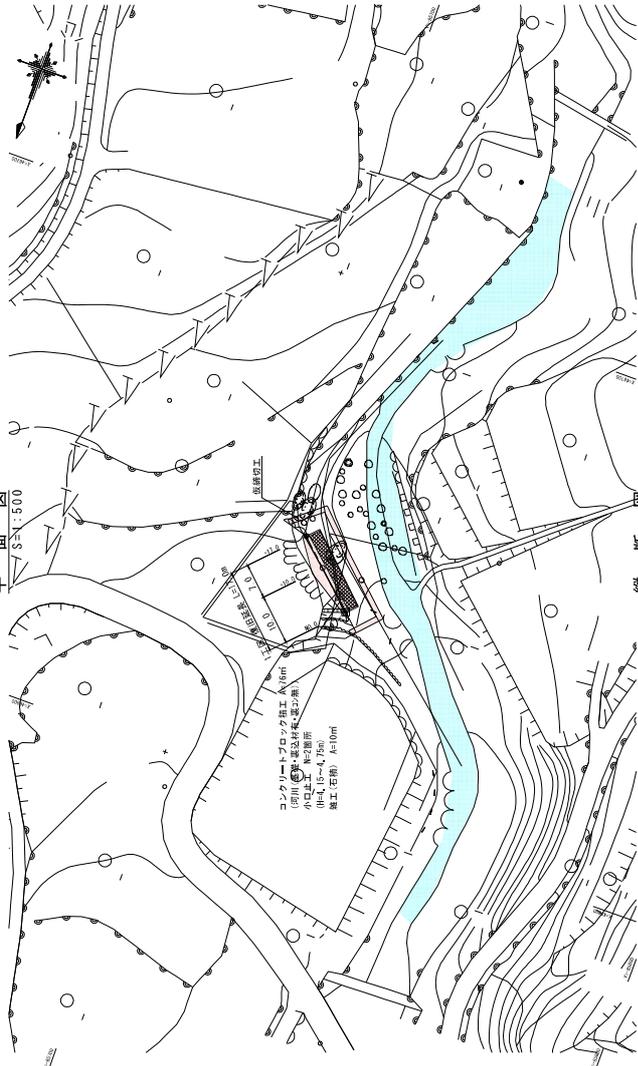

縦断面図
H=1:500

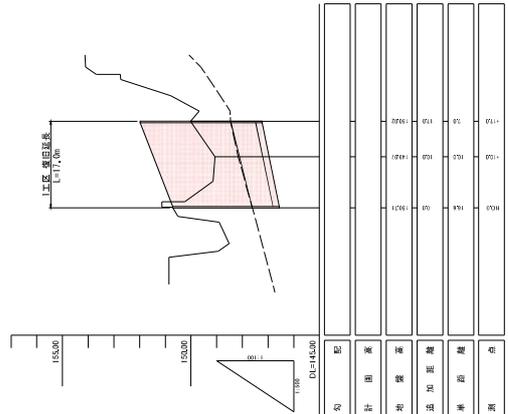


横断面図
S=1:100

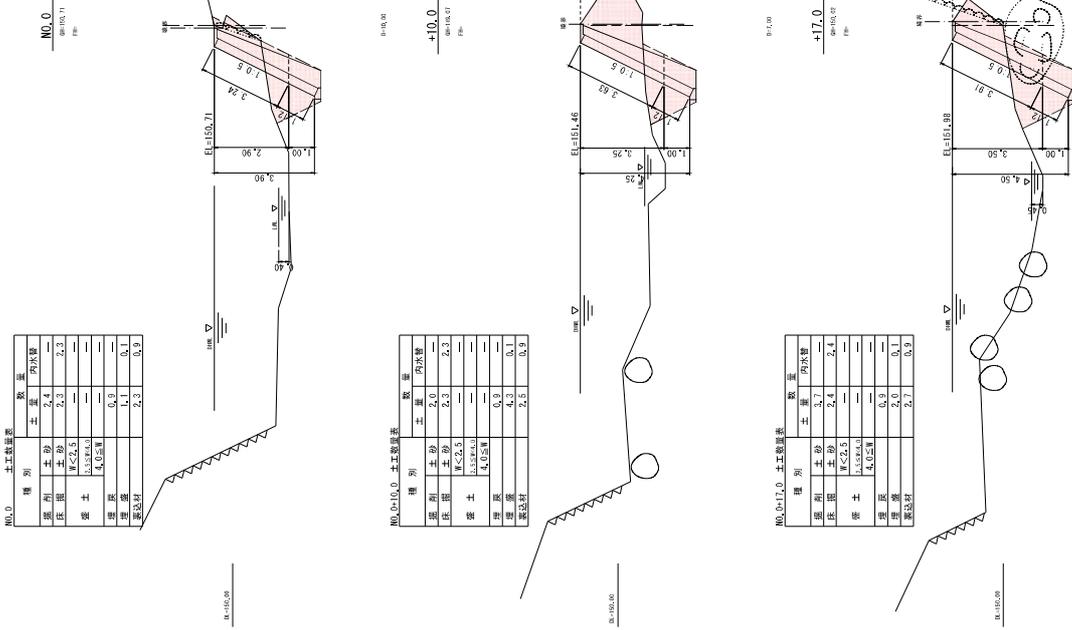

小川1工区 河川災害復旧工事、橋脚区	
実施設計	
5年災 第196号	
東京都庁 令和元年7月1日~7月10日	
河川名	二橋河川 小川 石津
河川等災害復旧工事	
橋脚延長	L=17.0m
他工種所	橋脚基礎工種所
橋脚	

小川-2工区 河川災害復旧工事 (1)

平面図 S=1:500

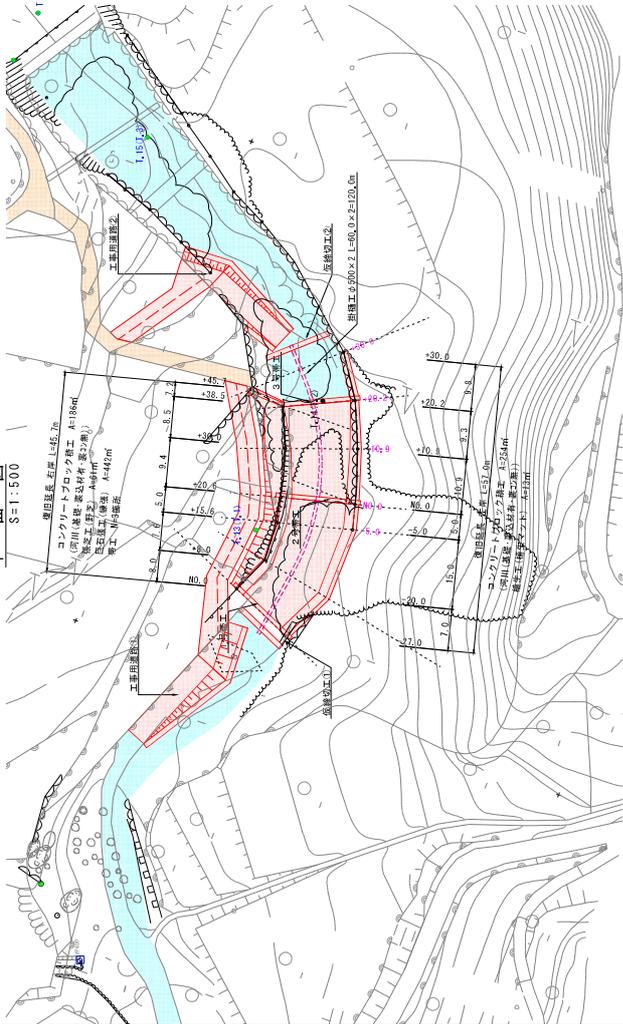


横断面 S=1:100

NO.0-2.0(左岸) 土工数量表

種別	土	内水巻	数量
掘削	土砂	—	5.8
掘削	土砂	内水巻	1.0
底層	土砂	—	1.0
盛土	4.0以下	—	—
盛土	4.0以上	—	—
埋戻	—	—	0.1
埋戻	—	—	1.0
埋戻	—	—	0.1
埋戻	—	—	2.3
埋戻	—	—	0.3


NO.0(右岸) 土工数量表

種別	土	内水巻	数量
掘削	土砂	—	4.0
掘削	土砂	内水巻	5.3
底層	土砂	—	0.1
盛土	4.0以下	—	—
盛土	4.0以上	—	—
埋戻	—	—	0.1
埋戻	—	—	1.0
埋戻	—	—	0.1
埋戻	—	—	2.3
埋戻	—	—	0.3

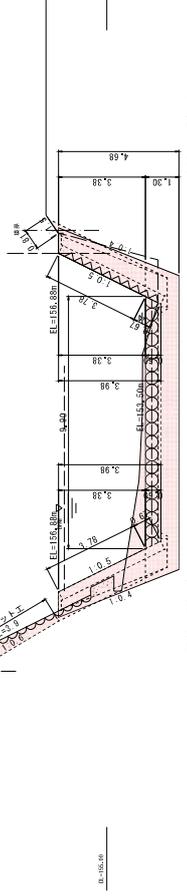

NO.0-2.0(左岸) 土工数量表

種別	土	内水巻	数量
掘削	土砂	—	6.8
掘削	土砂	内水巻	1.0
底層	土砂	—	1.0
盛土	4.0以下	—	—
盛土	4.0以上	—	—
埋戻	—	—	0.1
埋戻	—	—	1.5
埋戻	—	—	0.1
埋戻	—	—	2.3
埋戻	—	—	0.3

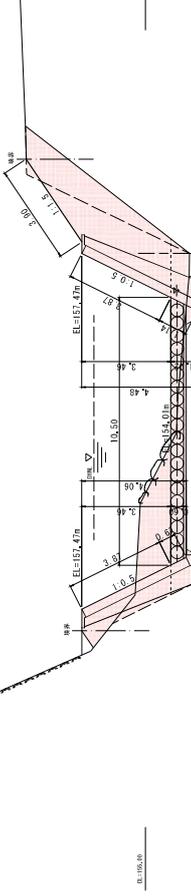


NO.0-5.0(左岸) 土工数量表

種別	土	内水巻	数量
掘削	土砂	—	2.0
掘削	土砂	内水巻	1.0
底層	土砂	—	1.0
盛土	4.0以下	—	—
盛土	4.0以上	—	—
埋戻	—	—	0.1
埋戻	—	—	1.5
埋戻	—	—	0.1
埋戻	—	—	2.4
埋戻	—	—	0.3

右岸

左岸

縦断面 S=1:500 H=1:500

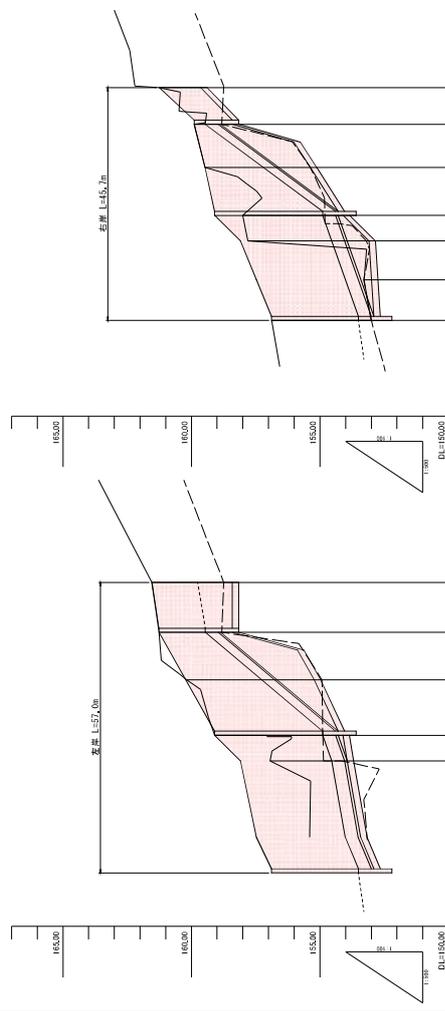

NO.0-5.0(左岸) 土工数量表

種別	土	内水巻	数量
掘削	土砂	—	2.0
掘削	土砂	内水巻	1.0
底層	土砂	—	1.0
盛土	4.0以下	—	—
盛土	4.0以上	—	—
埋戻	—	—	0.1
埋戻	—	—	1.5
埋戻	—	—	0.1
埋戻	—	—	2.4
埋戻	—	—	0.3

NO.0-15.0(右岸) 土工数量表

種別	土	内水巻	数量
掘削	土砂	—	2.5
掘削	土砂	内水巻	5.5
底層	土砂	—	1.5
盛土	4.0以下	—	1.7
盛土	4.0以上	—	—
埋戻	—	—	0.1
埋戻	—	—	4.3
埋戻	—	—	0.2
埋戻	—	—	3.1
埋戻	—	—	1.3



小川-2工区 河川災害復旧工事 横断面図

実施設計

5年災 第196号

設計者 河川 河川 河川 河川

河川名 三橋河川 小川 河川

河川延長 57.0m

橋脚延長 高岸 L=57.0m


他工箇所 橋脚基礎工事

橋脚基礎工事


橋脚基礎工事

小川3工区 河川災害復旧工事 (1)

平面図
S=1:500

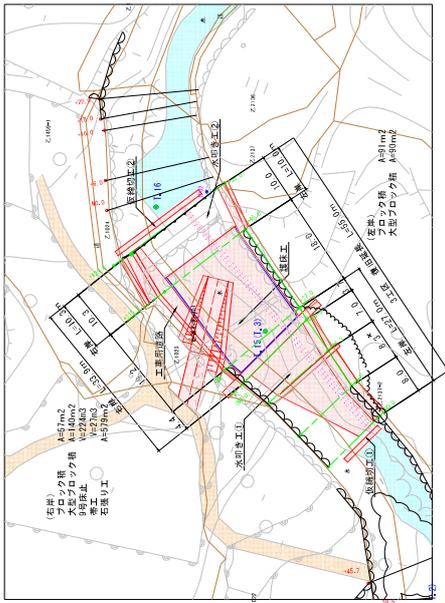


左岸縦断面
N=1:100
H=1:500

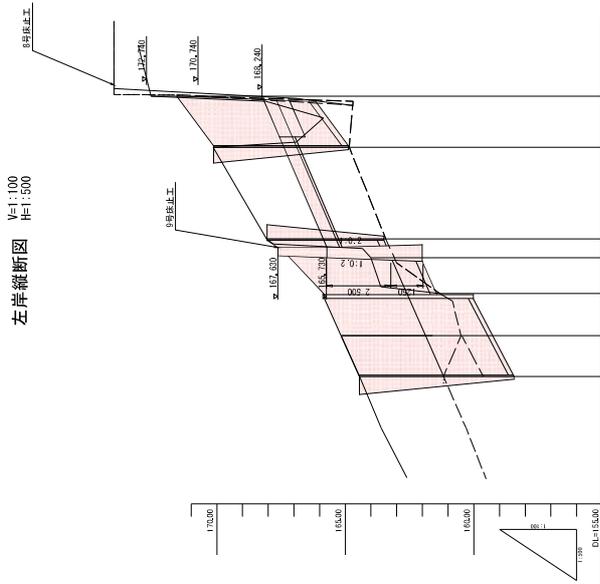

勾配	距離	地盤高	堤防距離	岸距離	標高
	0	105.00	0.00	0.00	105.00
	10.00	105.00	0.00	0.00	105.00
右岸縦断面
N=1:100
H=1:500

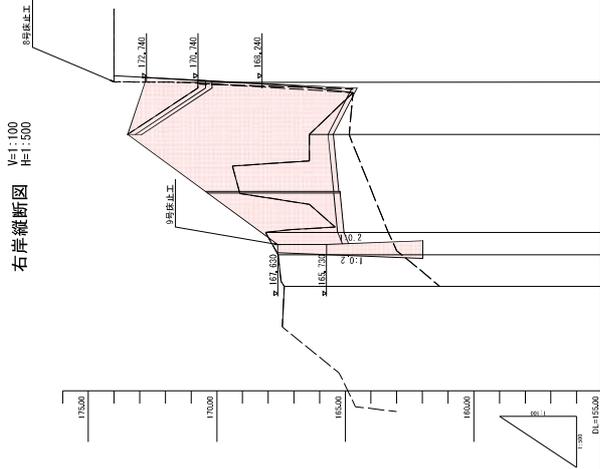

勾配	距離	地盤高	堤防距離	岸距離	標高
	0	105.00	0.00	0.00	105.00
	10.00	105.00	0.00	0.00	105.00
小川3工区
河川災害復旧工事
実施設計

5年災害第196号	河川名	河川等災害復旧工事	標高延長	1.55.0m
令和元年7月1日～7月10日	二級河川 小川 河床	河川等災害復旧工事	他工箇所	橋脚撤去箇所
実施設計	縮尺			

小川3工区 河川災害復旧工事 (2)

NO.0 (左岸) 土工数量表


種別	数量	内訳数
掘削	7.4	—
土砂	8.3	8.3
充填	—	—
埋戻	—	—
理深	4.0	—
理底	2.4	0.4
築込材	5.7	2.1

NO.0 (右岸) 土工数量表

種別	数量	内訳数
掘削	0.4	0.4
土砂	—	—
充填	—	—
埋戻	—	—
理深	7.9	3.3
理底	2.5	1.6

NO.0 (上) 土工数量表 (上流からの影響)

種別	数量	内訳数
掘削	0.7	0.7
土砂	—	—
充填	—	—
埋戻	—	—
理深	5.6	4.4
理底	1.5 (0.1)	0.5 (0.7)

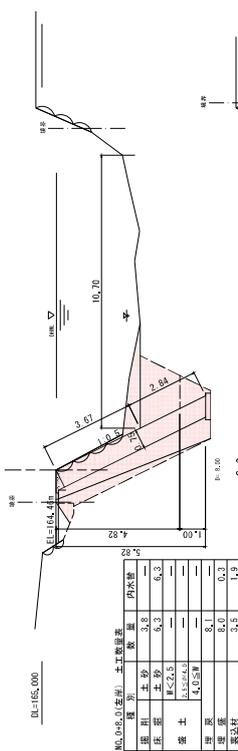


NO.0 (左岸) 土工数量表

種別	数量	内訳数
掘削	1.4	1.4
土砂	—	—
充填	—	—
埋戻	—	—
理深	1.5	0.3
理底	5.1	1.9

NO.0 (上) 土工数量表 (上流からの影響)

種別	数量	内訳数
掘削	0.7	0.7
土砂	—	—
充填	—	—
埋戻	—	—
理深	4.7	0.5
理底	3.8 (0.1)	0.6

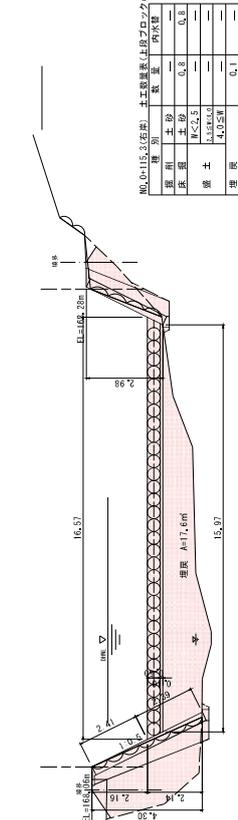

NO.0 (上) 土工数量表 (上流からの影響)

種別	数量	内訳数
掘削	0.8	0.8
土砂	—	—
充填	—	—
埋戻	—	—
理深	4.7	0.5
理底	3.8 (0.1)	0.6

NO.0 (左岸) 土工数量表


種別	数量	内訳数
掘削	9.0	—
土砂	10.7	10.7
充填	—	—
埋戻	—	—
理深	10.0	2.8
理底	7.4	0.8

NO.0 (左岸) 土工数量表

種別	数量	内訳数
掘削	1.4	1.4
土砂	—	—
充填	—	—
埋戻	—	—
理深	1.5	0.3
理底	5.1	1.9

NO.0 (上) 土工数量表 (上流からの影響)

種別	数量	内訳数
掘削	0.8	0.8
土砂	—	—
充填	—	—
埋戻	—	—
理深	4.7	0.5
理底	3.8 (0.1)	0.6

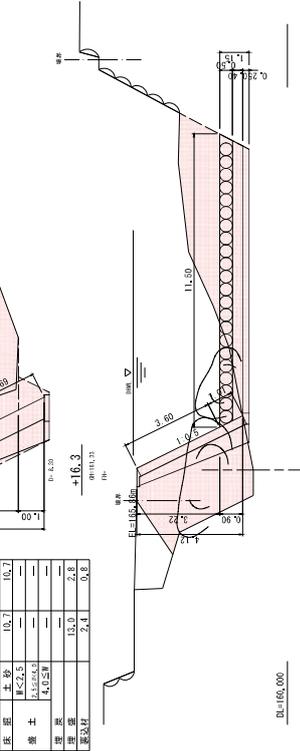

NO.0 (左岸) 土工数量表

種別	数量	内訳数
掘削	5.7	3.7
土砂	—	—
充填	—	—
埋戻	—	—
理深	0.5	—
理底	3.1	1.5

NO.0 (上) 土工数量表 (上流からの影響)

種別	数量	内訳数
掘削	—	—
土砂	—	—
充填	—	—
埋戻	—	—
理深	—	—
理底	—	—

NO.0 (23.3) 左岸 土工数量表

種別	数量	内訳数
掘削	1.0	1.0
土砂	1.1	1.1
充填	—	—
埋戻	—	—
理深	1.7	0.3
理底	3.0	0.3


NO.0 (91.7) 右岸 土工数量表

種別	数量	内訳数
掘削	1.5	—
土砂	1.0	1.0
充填	—	—
埋戻	—	—
理深	0.4	0.1
理底	1.2	0.3

NO.0 (25.6) 右岸 土工数量表 (上流からの影響)

種別	数量	内訳数
掘削	—	—
土砂	—	—
充填	—	—
埋戻	—	—
理深	—	—
理底	—	—


9号床止工

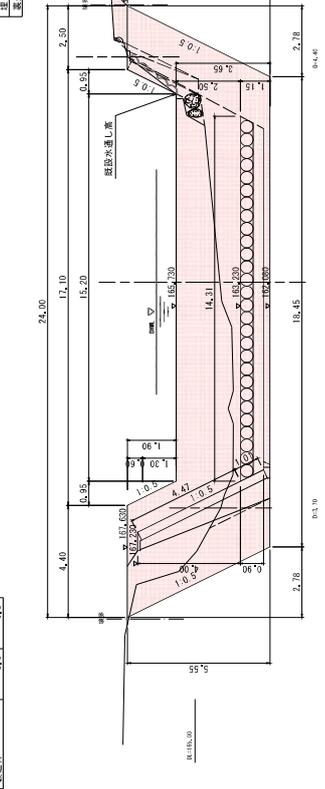

NO.0 (55.0) 左岸 土工数量表

種別	数量	内訳数
掘削	3.8	—
土砂	5.7	3.7
充填	—	—
埋戻	—	—
理深	0.5	—
理底	3.1	1.5

8号床止工

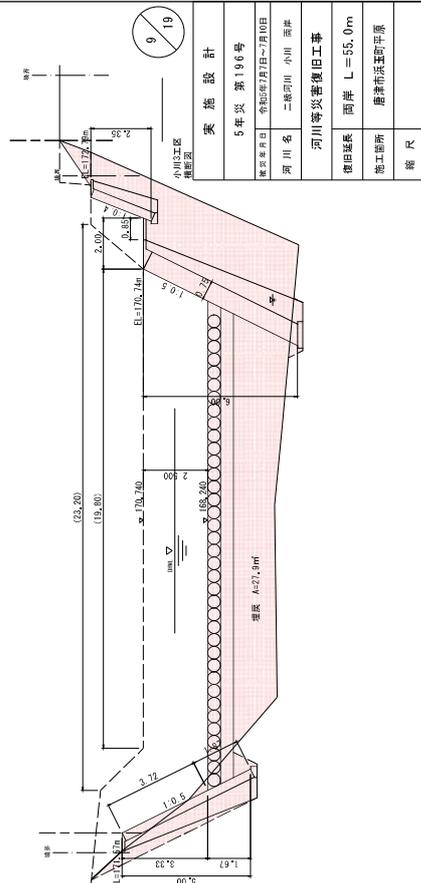


19

実施設計	5年災 第196号
製図年月日	令和元年7月~7月10日
河川名	三條河川 小川 西岸
河川等災害復旧工事	河川等災害復旧工事
欄間延長	高岸 L=55.0m
他工事箇所	播磨市浜野平原
縮尺	

小川4工区 河川災害復旧工事 (1)


平面図 S=1:500

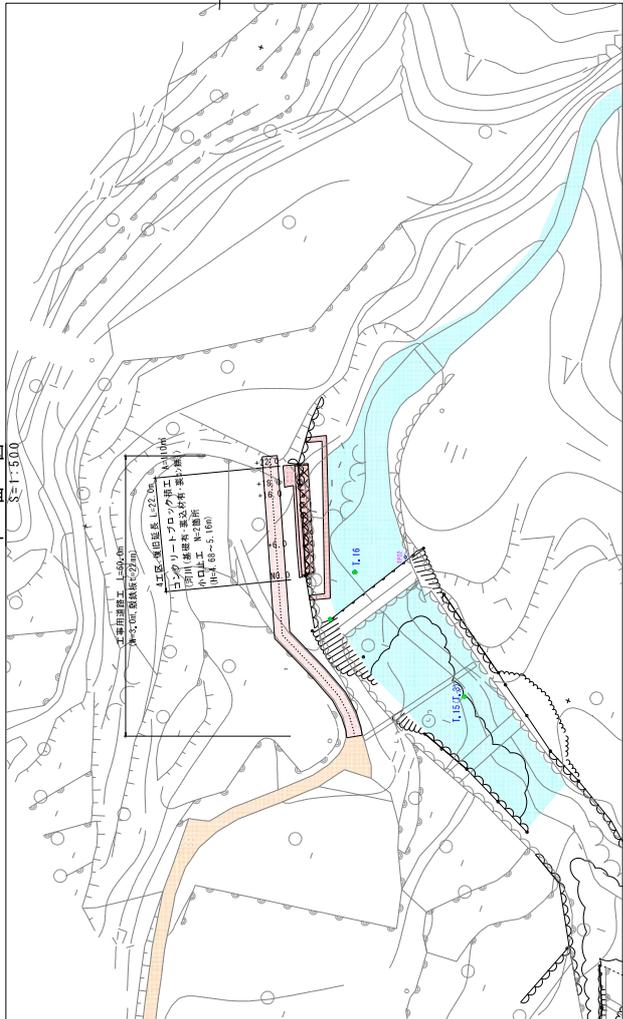

MA.0+174.00 土工敷層表

種別	数量	材料名
層別	5.8	砂
土砂	1.8	
底層	4.0	砕石
層別	2.6	コンクリート
土砂	0.1	
底層	2.6	コンクリート


横断面 S=1:100

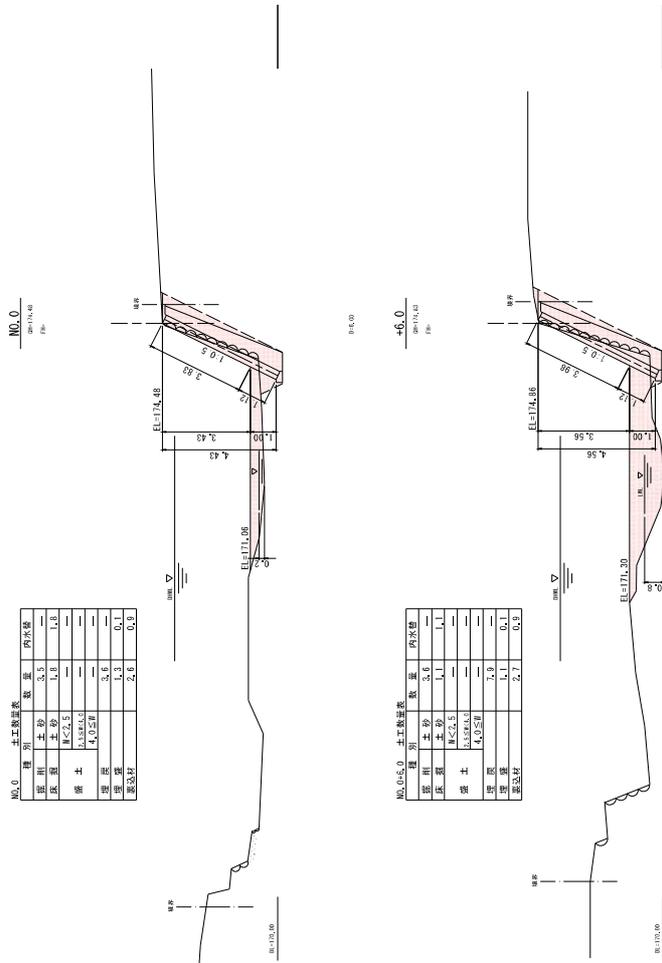

MA.0+174.30 土工敷層表

種別	数量	材料名
層別	5.6	砂
土砂	1.1	
底層	4.5	砕石
層別	2.7	コンクリート
土砂	0.1	
底層	2.7	コンクリート

縦断面 H=1:500

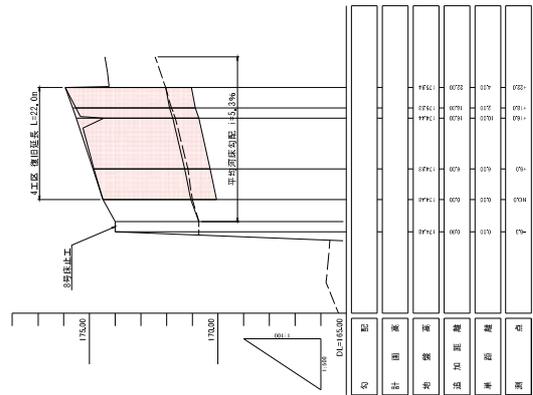

号	記	材料名	層別	数量	材料名
1	コンクリート	コンクリート	1	2.7	コンクリート
2	砕石	砕石	2	4.0	砕石
3	砂	砂	3	5.8	砂
4	コンクリート	コンクリート	4	2.6	コンクリート
5	コンクリート	コンクリート	5	2.6	コンクリート
6	コンクリート	コンクリート	6	2.6	コンクリート
7	コンクリート	コンクリート	7	2.6	コンクリート

17/19

小川4工区 河川災害復旧工事 横断面、縦断面

実施設計	5年災 第196号
調査年月日	令和元年7月1日~7月10日
河川名	二級河川 小川 右岸
河川等災害復旧工事	L=22.0m
標高延長	L=22.0m
他工箇所	播磨市浜野町平原
縮尺	



更新日:2024/05/10

- 発注情報検索
- 入札・契約情報検索
- お知らせ
- 受注者用
トップメニューへ

開札結果	落札者決定
年度	2023年度
工事名	05年災 第0500196-001号 小川河川等災害復旧工事(護岸工)(令和5年度災害)
契約管理番号	30550020230622
入札方式	条件付一般競争入札
工種	土木一式工事
落札方式	総合評価
工事場所	唐津市浜玉町平原
開札日時	2024/04/23 14:18:00
予定価格(税抜)	181,350,000円
基準評価値	551.419
設計額又は見積額(税抜)	
調査基準価格/最低制限価格区分	調査基準価格
調査基準価格(税抜) /最低制限価格(税抜)	166,841,819円
等級等	特A級
県内、県外等区分	佐賀県内に建設業法第3条に規定する本店を有する建設業者であること。
添付ファイル	*****
課所名	県土整備部 唐津土木事務所
備考	*****

※本画面上記載の金額は全て税抜きです。

※添付ファイルは必ず「保存」を選択し、ダウンロードした後に開いて下さい。

入札経過(赤色で表示されているのは落札業者です。)

業者名	第1回	第2回	最終回	随意契約	摘要
	金額(税抜)	金額(税抜)	金額(税抜)	金額	
	評価点 評価値	評価点 評価値	評価点 評価値	評価点 評価値	
株式会社岸本組	181,300,000 108.5				落札
日本建設技術株式会社	598.455 181,360,000 106				
笠原建設株式会社					辞退

<結果

順位	業者名称	<入力番号	乱数値	<番号	入札書提出日時	応札順序	備考
----	------	-------	-----	-----	---------	------	----

令和6年度 第2回

佐賀県建設工事 入札審査会説明資料

発注機関名：唐津土木事務所

競争入札参加資格設定説明資料

発注機関：唐津土木事務所

入 札 方 法	総合評価一般競争入札	
競争入札参加資格設定方法等	工 事 名	災関砂防第 0823001-003 号 今坂川第三災害関連緊急砂防工事（本堰堤工） （令和 5 年度災害）
	工 事 場 所	唐津市浜玉町平原
	工 事 概 要	本堰堤工 V=1,105m ³ 、1 号副堰堤工 V=212m ³ 2 号副堰堤工 V=222m ³ 、垂直壁工 V=31m ³ 側壁工 V=206m ³ 、水叩工 V=64m ³ 工事用道路工 L=204.5m、仮橋 N=1 箇所
	業 種	土木一式工事
	予 定 価 格（税抜）	212,950,000 円
	競争入札参加資格設定の考え方	<ul style="list-style-type: none"> ・ 土木一式工事 特 A 級の決定を受けていること ・ 佐賀県内に建設業法第 3 条に規定する本店を有する建設業者であること ・ 施工実績（会社） 砂防・急傾斜・治山工事又は河川工事の施工実績（別表 2）土木一式工事（一般土木工事）⑬ ・ 施工実績（技術者） 土木一式工事を主たる工事として発注された工事の施工経験
	公 告 日	令和 6 年 4 月 9 日
入札の経緯及び結果	入札参加受付期間	令和 6 年 4 月 10 日から令和 6 年 4 月 16 日
	応 募 者 数	3 者
	入札辞退者数	2 者
	入札参加者数	1 者
	失格者及びその理由	無し
	入札参加者数（最終）	1 者
	開 札 日	令和 6 年 5 月 14 日
	入 札 回 数	2 回
	契 約 日	令和 6 年 5 月 30 日
	契 約 業 者 名	平野・中山経常建設共同企業体
	契 約 金 額（税抜）	212,850,000 円

	落札率	99.95%
備考	当初工期	令和6年5月30日～令和7年3月14日

添付資料





工事の位置図・平面図、標準横断図、入札・見積結果情報

総合評価価落札方式 工事説明表


災関砂防 第0823001-003号

自己採点型B

事務所名：唐津土木事務所
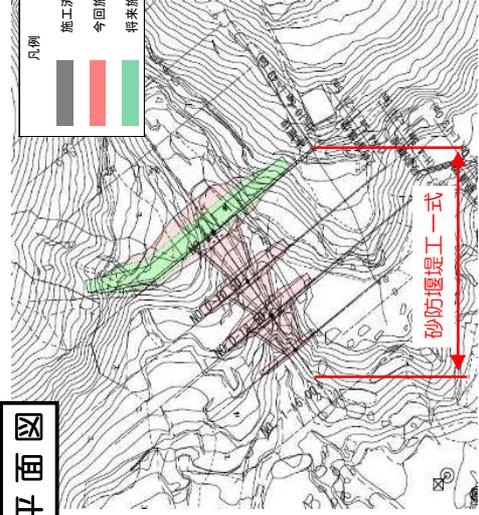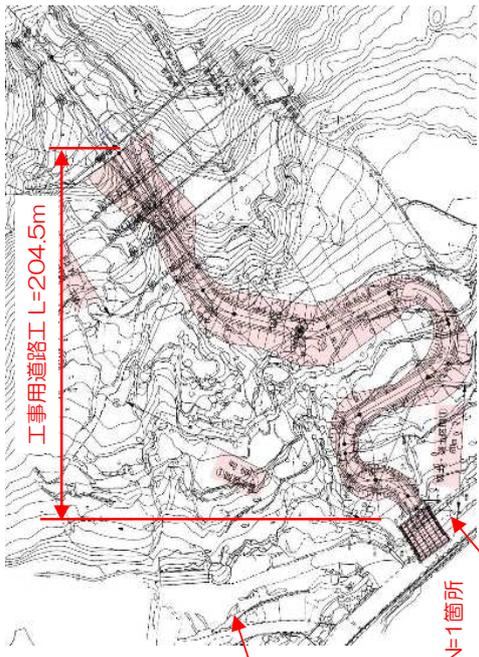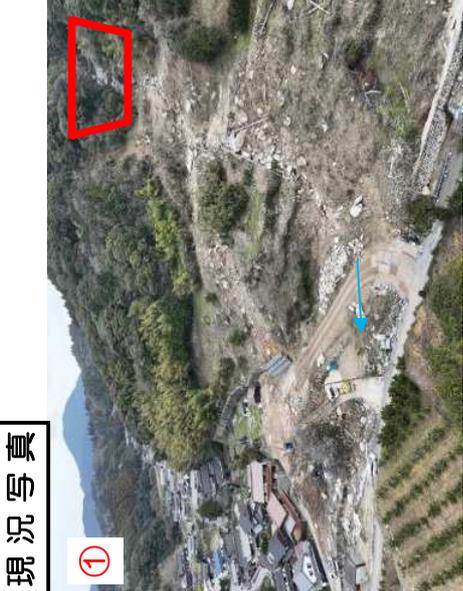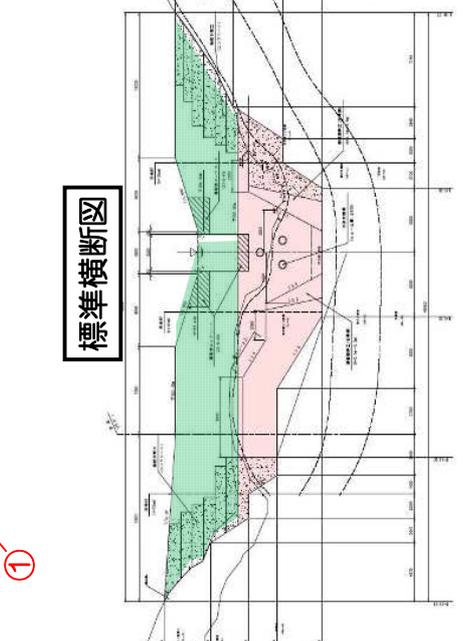
<p>工事名</p>	<p>今坂川第三災害関連緊急砂防工事(本堰堤工)(令和5年度災害)</p>		<p>簡易な施工計画 (課題)</p>	
<p>施工場所</p>	<p>唐津市浜玉町平原</p>			
<p>工事説明</p>	<p>本工事は、令和5年7月の豪雨により発生した土石流の対策として、砂防堰堤を新設するものである。</p> <p>本堰堤工 V=1,105m³ 1号副堰堤工 V=212m³、2号副堰堤工 V=222m³、垂直壁工 V=31m³ 側壁工 V=206m³、水叩工 V=64m³ 工事用道路工 L=204.5m、仮橋 N=1箇所</p>		<p>簡易な施工計画 の選定理由</p>	
<p>位置図</p>		<p>平面図</p>  <p>凡例 施工済 (grey) 今回施工 (red) 将来施工 (green)</p>	 <p>工事用道路工 L=204.5m</p> <p>仮橋N=1箇所</p>	
<p>現況写真</p>			<p>標準横断面図</p> 	



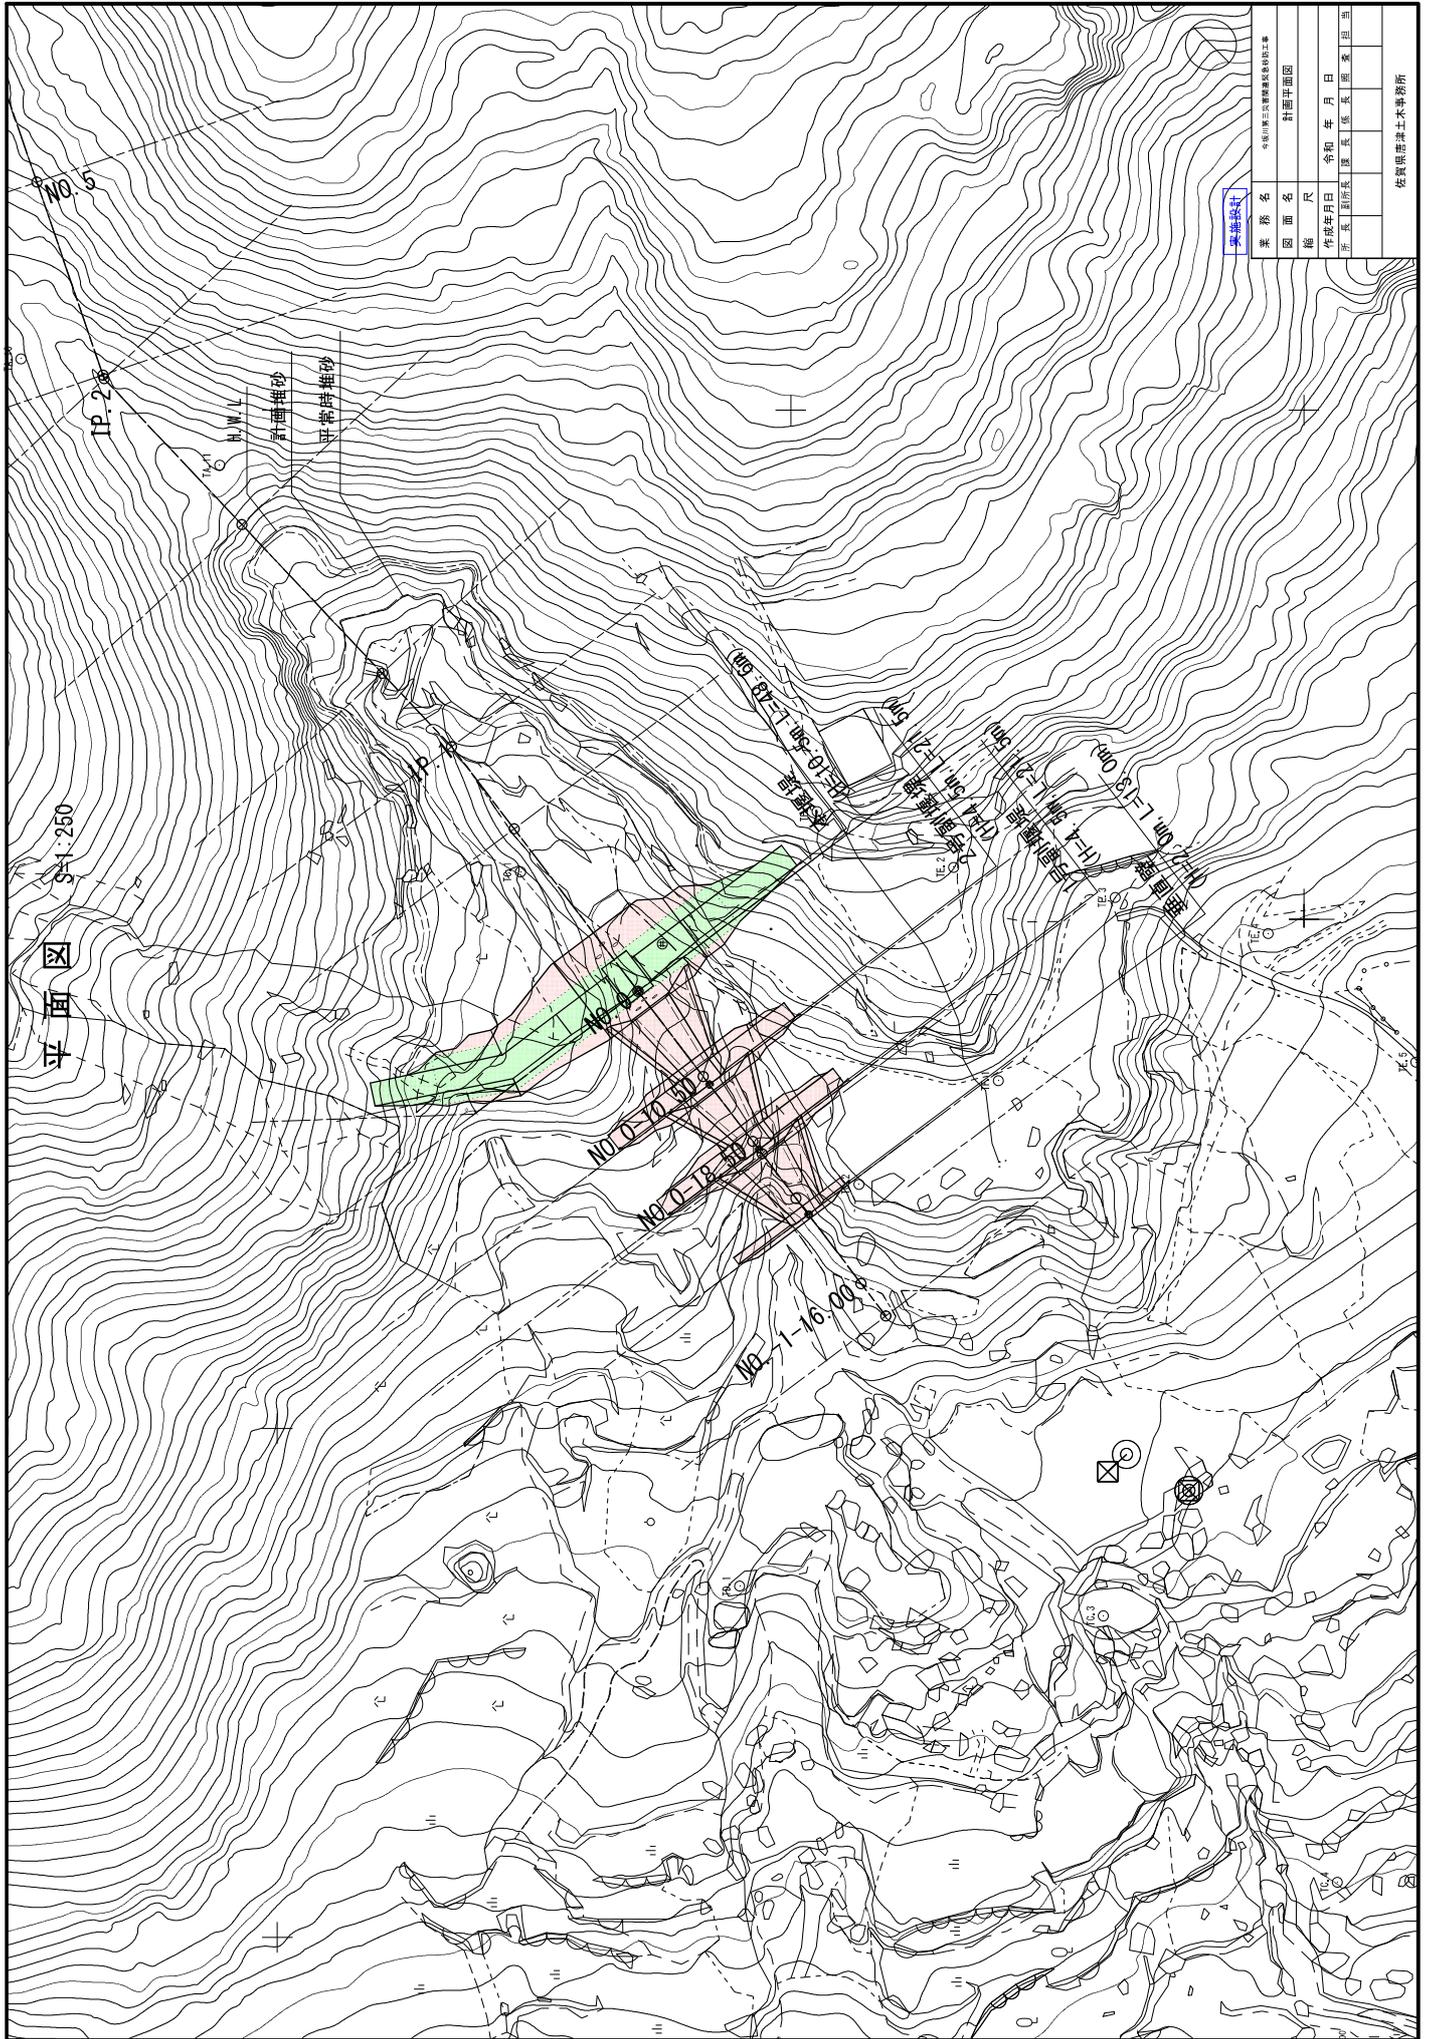

実地設計

業務名	* 河川第三河段護岸工事		
図面名	計画平面図		
縮尺			
作成年月日	令和	年	月
作業区	区	区	区
図面番号			
作成者	佐賀県土木事務所		

平面図

S-1-250

No. 5

IP-2

H.W.L.

計測雑砂

平常時雑砂

No. 15-10

No. 11-10

No. 1-10

No. 12-10

No. 13-10

堰堤一般図(1) S=1:100

平面図

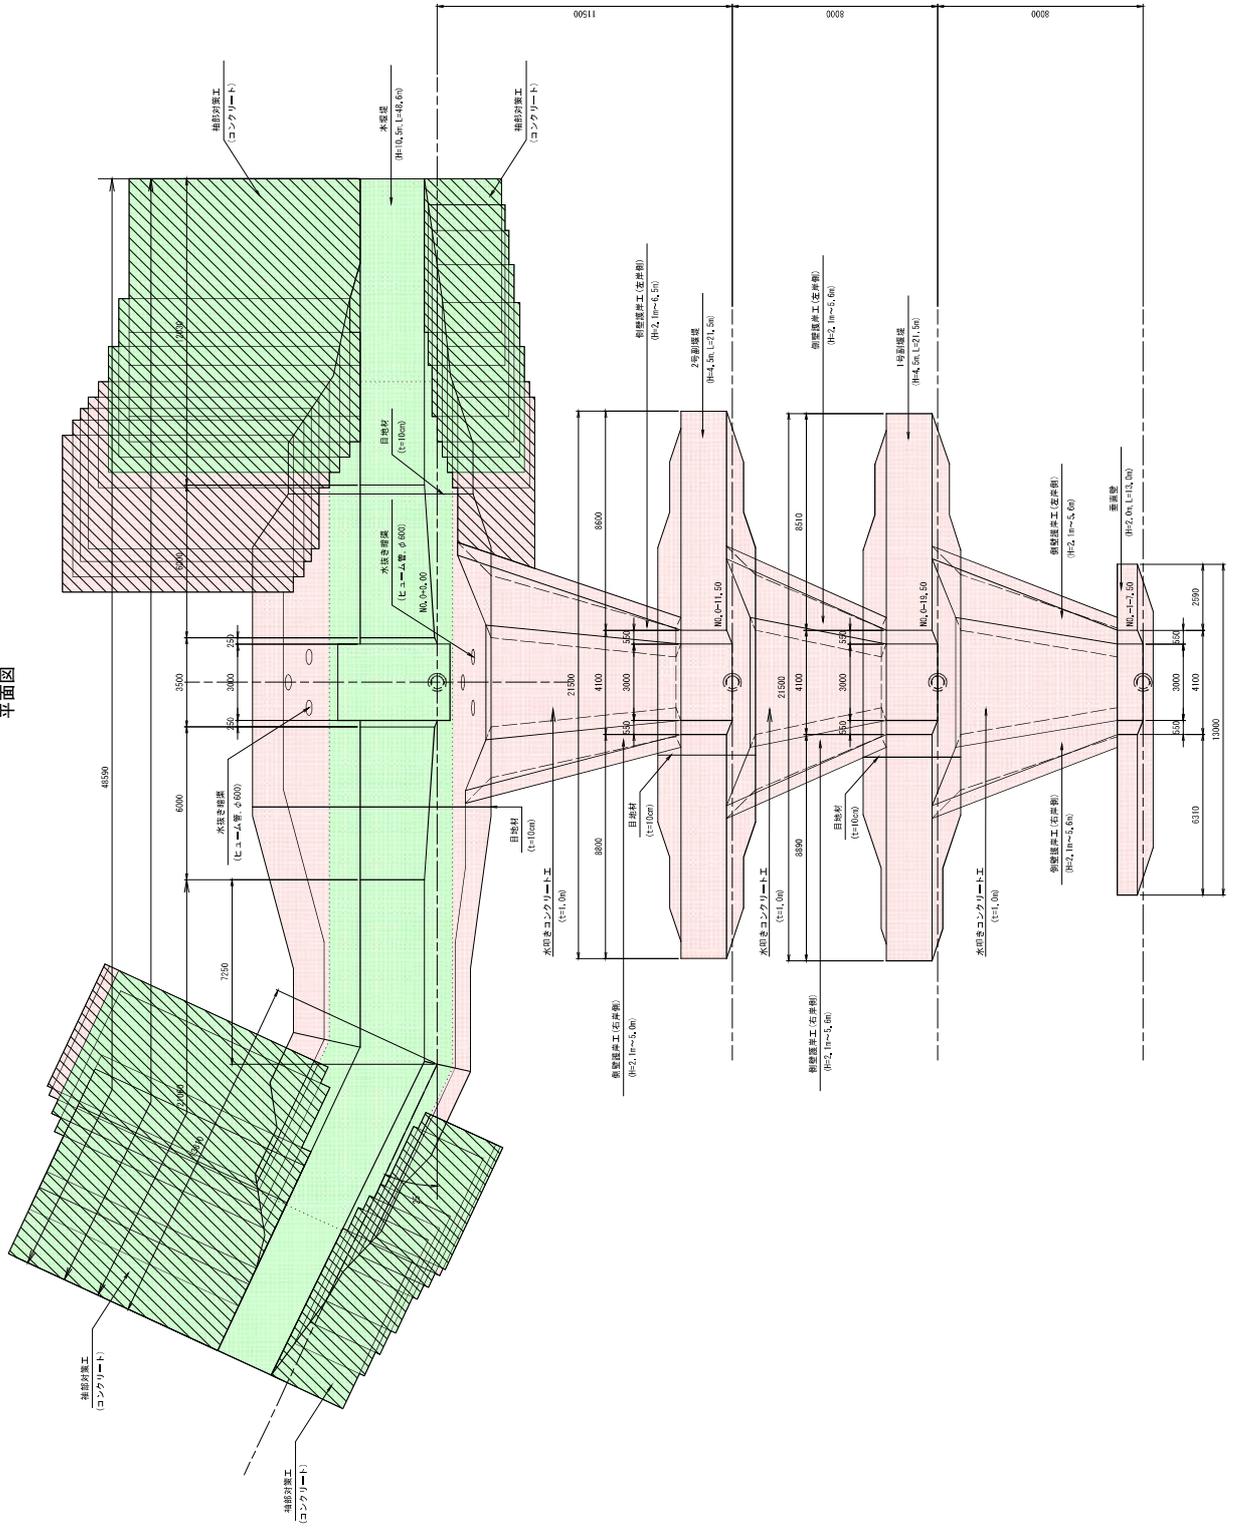


実施設計

業務名	香取山第三水門堰堤改良設計工事		
図面名	堰堤一般図(1)		
縮尺	1:100	図番	/
作成年月日	令和	年	月
作成者	設計	校核	監査
担当者		担当者	
佐賀県土木事務所			

堰堤一般図(2) S=1:100

側面図

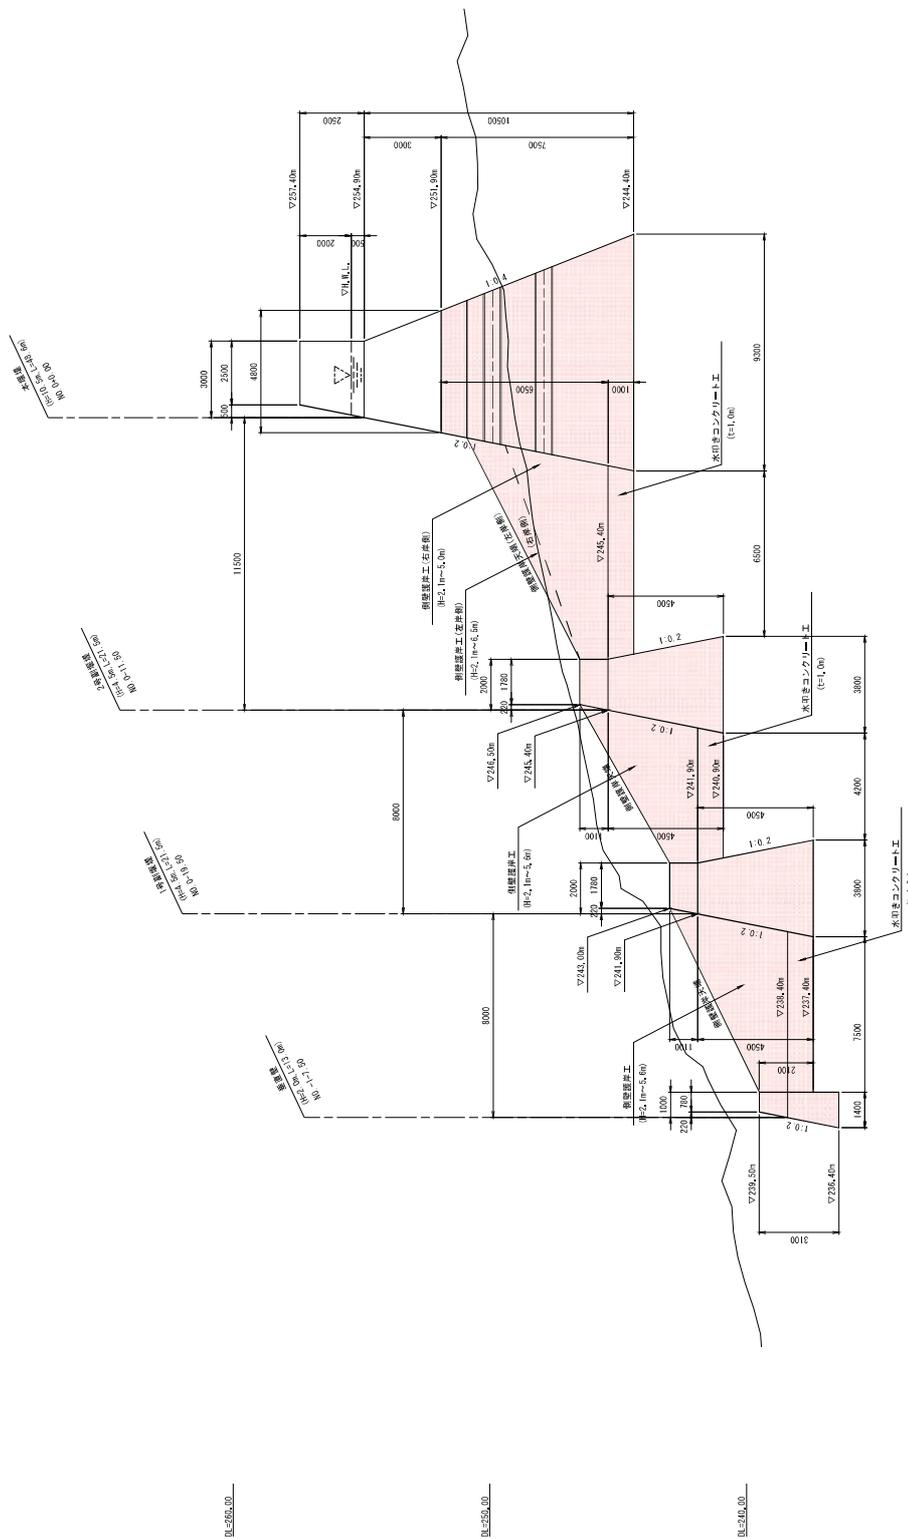

実施設計

業 務 名	香取川第三分線開通緊急修繕工事				
図 面 名	堰堤一般図(2)				
縮 尺	1:100	図面番号	/	年 月 日	
作成年月日	令和	年	月	日	
作 者	野村 隆	校 正	野村 隆	製 本	野村 隆
検 査		監 査		施 工	
香取川第三分線開通緊急修繕工事					



更新日:2024/05/24

- 発注情報検索
- 入札・契約情報検索
- お知らせ
- 受注者用
トップメニューへ

開札結果	落札者決定
年度	2024年度
工事名	災関砂防 第0823001-003号 今坂川第三災害関連緊急砂防工事(本堰堤工)(令和5年度災害)
契約管理番号	30550020230649
入札方式	条件付一般競争入札
工種	土木一式工事
落札方式	総合評価
工事場所	唐津市浜玉町平原
開札日時	2024/05/23 11:52:00
予定価格(税抜)	212,950,000円
基準評価値	469.593
設計額又は見積額(税抜)	
調査基準価格/最低制限価格区分	調査基準価格
調査基準価格(税抜) /最低制限価格(税抜)	195,913,637円
等級等	特A級
県内、県外等区分	佐賀県内に建設業法第3条に規定する本店を有する建設業者であること。
添付ファイル	*****
課所名	県土整備部 唐津土木事務所
備考	*****

※本画面上記載の金額は全て税抜きです。

※添付ファイルは必ず「保存」を選択し、ダウンロードした後に開いて下さい。

入札経過(赤色で表示されているのは落札業者です。)

業者名	第1回	第2回	最終回	随意契約	摘要
	金額(税抜)	金額(税抜)	金額(税抜)	金額	
	評価点 評価値	評価点 評価値	評価点 評価値	評価点 評価値	
平野・中山経常建設共同企業体	213,000,000 109	212,850,000 109			落札
日本建設技術株式会社					辞退
笠原建設株式会社					辞退

<結果

順位	業者名称	<入力番号	乱数値	<番号	入札書提出日時	応札順序	備考
----	------	-------	-----	-----	---------	------	----

令和6年度 第2回

佐賀県建設工事 入札審査会説明資料

発注機関名：杵藤土木事務所

競争入札参加資格設定説明資料

発注機関：杵藤土木事務所

入 札 方 法	総合評価一般競争入札（自己採点型B） 事後審査型	
競争入札参加資格設定方法等	工 事 名	単河局改第 0639000-002 号 塩田川河川局部改築工事（護岸工）
	工 事 場 所	嬉野市嬉野町下宿
	工 事 概 要	施工延長 L=46.5m コンクリートブロック積 A=123m ² パラペット V=29m ³ 重力式擁壁工 V=64m ³
	業 種	土木一式工事
	予 定 価 格（税抜）	54,340,000円
	競争入札参加資格設定の考え方	佐賀県建設工事等入札参加資格の審査等に関する規則第2条第2項の規定により土木一式工事 A級の決定（公告日時点）を受けていること。 杵藤土木事務所管内に建設業法第3条に規定する本店を有する建設業者であること。
入札の経緯及び結果	公 告 日	令和6年6月14日
	入札参加受付期間	令和6年6月17日から令和6年6月21日まで
	応 募 者 数	4者
	入札辞退者数	3者
	入札参加者数	1者
	失格者及びその理由	無し
	入札参加者数（最終）	1者
	開 札 日	令和6年7月9日
	入 札 回 数	1回
	契 約 日	令和6年7月23日
	契 約 業 者 名	株式会社 小川組
	契 約 金 額（税抜）	54,300,000円
落 札 率	99.93%	
備考	当初工期 令和6年7月23日～令和7年6月30日	

添付資料


工事の位置図・平面図、標準横断図、入札・見積結果情報

位置図	事業名	塩田川 河川局部改築工事(護岸工)
	施工箇所	嬉野市嬉野町下宿



計画平面図

S=1:200

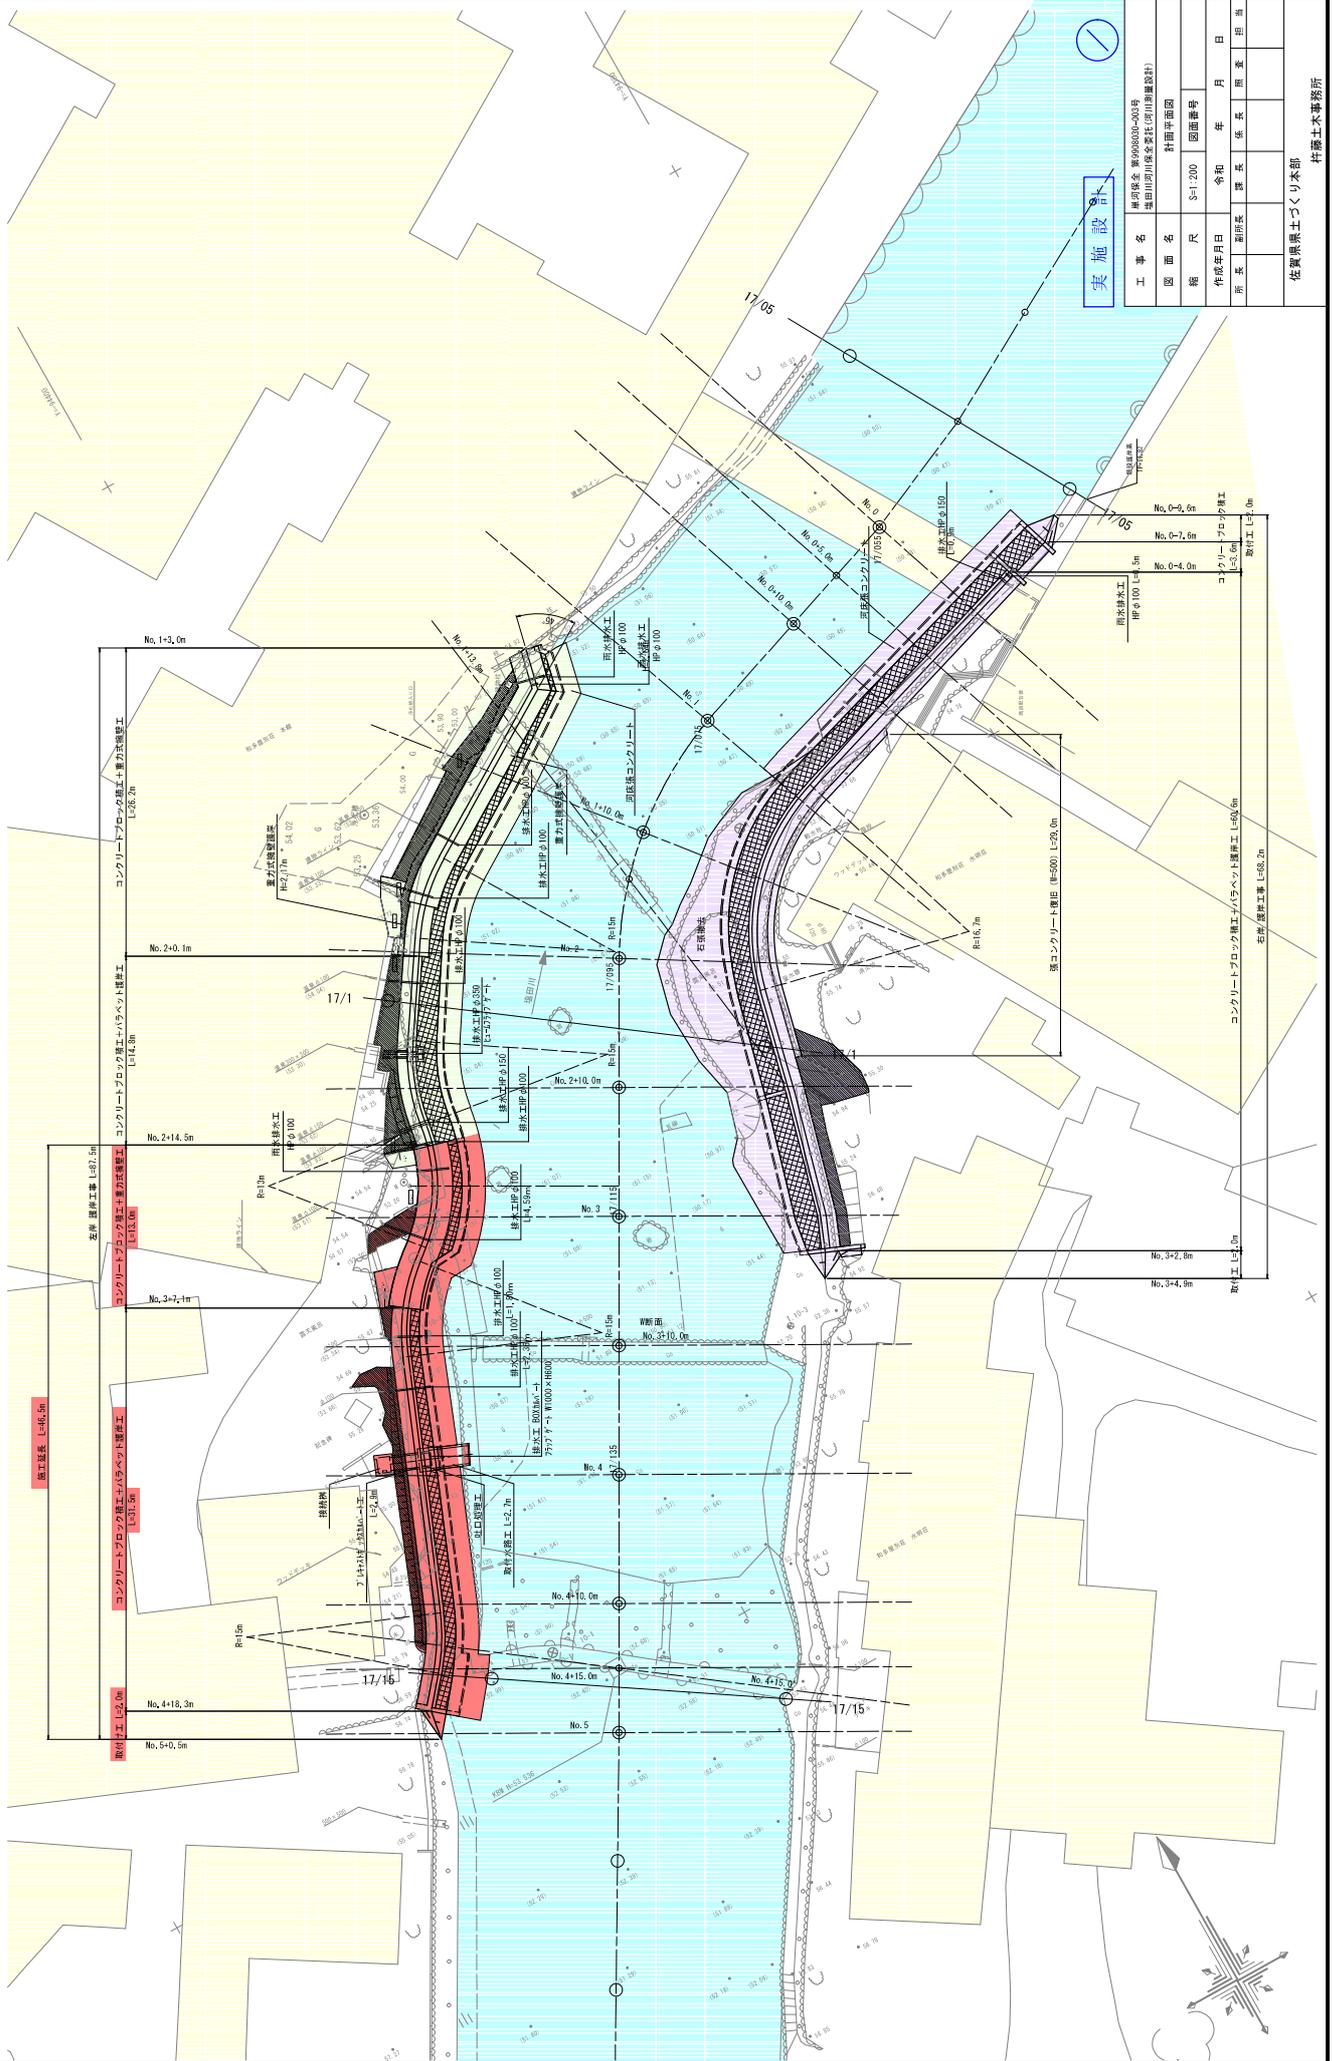


工事名	神戸保全 第998000-003号 瀬田川保土架設(河川改修設計)		
図面名	計画平面図		
縮尺	S=1:200	図面番号	
作成年月日	令和 年 月 日	図面番号	
所長	前所長	係長	副係長
主任	係長	副係長	田田 当
佐賀県土木事務所 技師 土木事務所			


仮設工一般図(1)

[右岸施工時]


仮設平面図 S=1:300

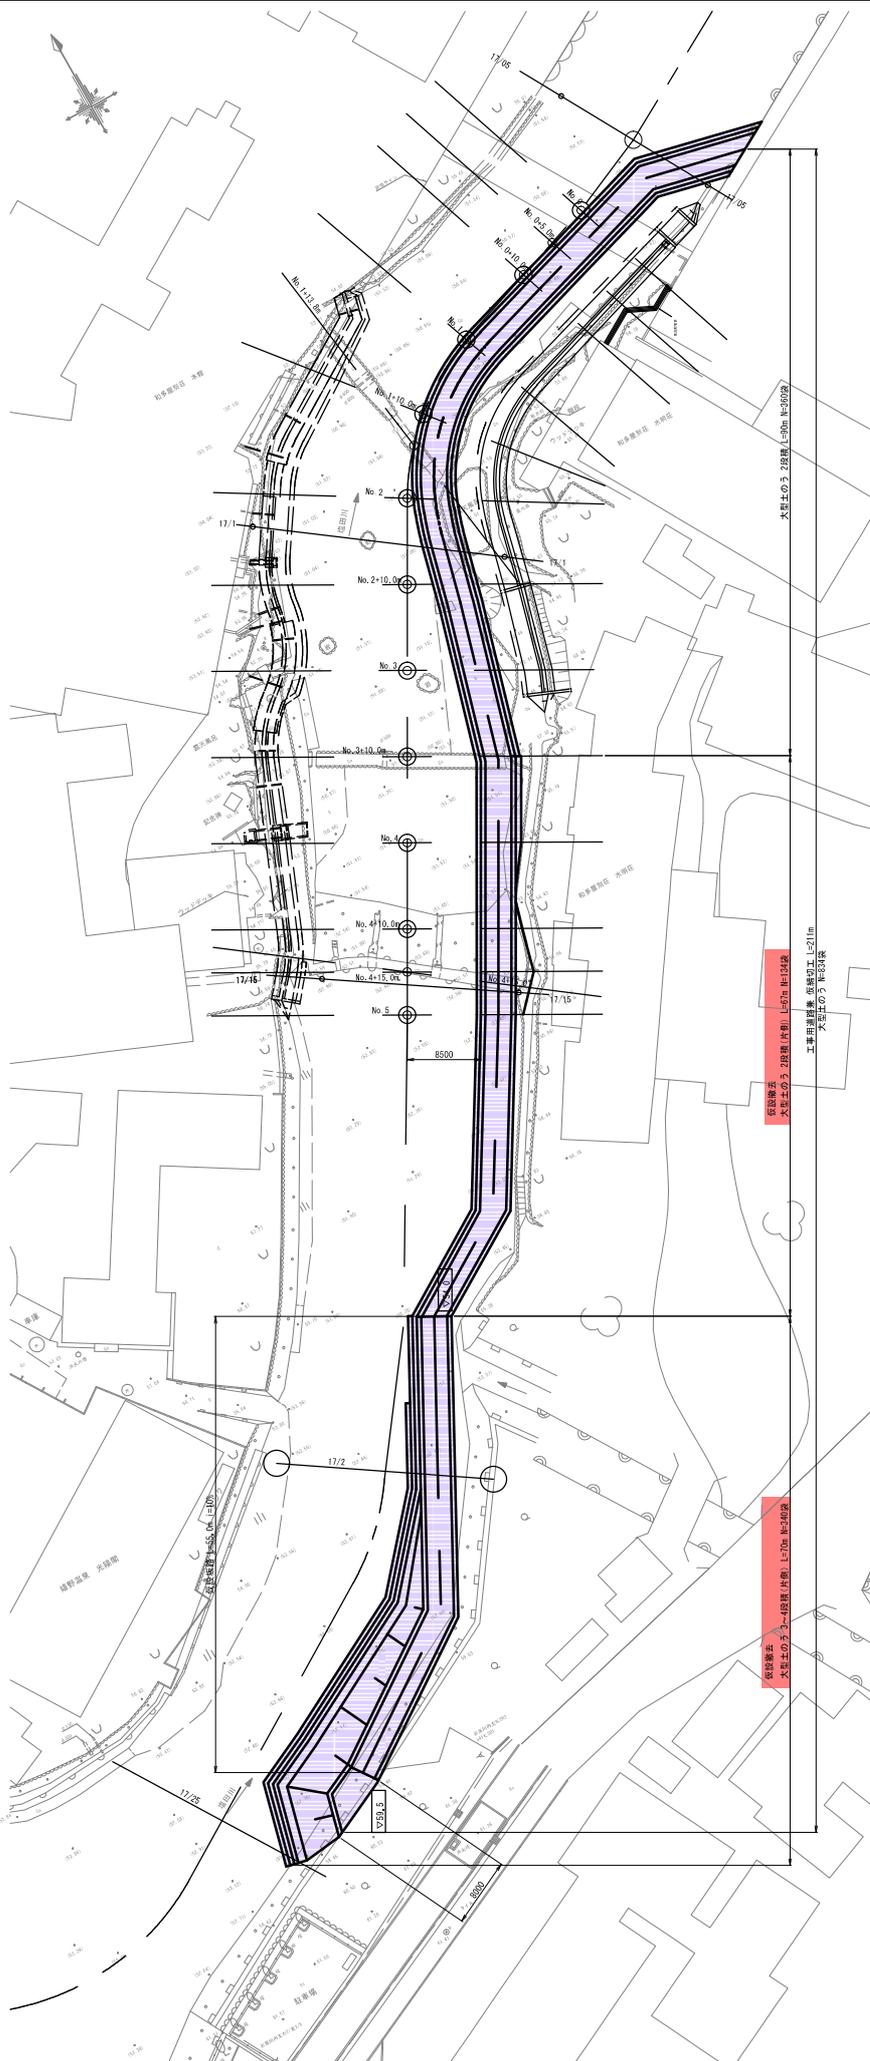


仮設坂路断面図 S=1:100

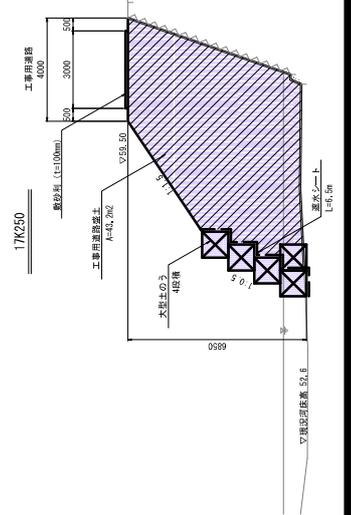

上流側施工時 仮締切断面図 S=1:100

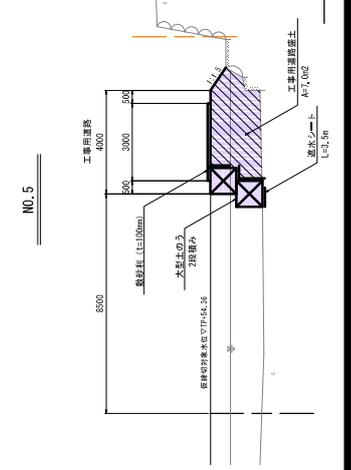

下流側施工時 仮締切断面図 S=1:100

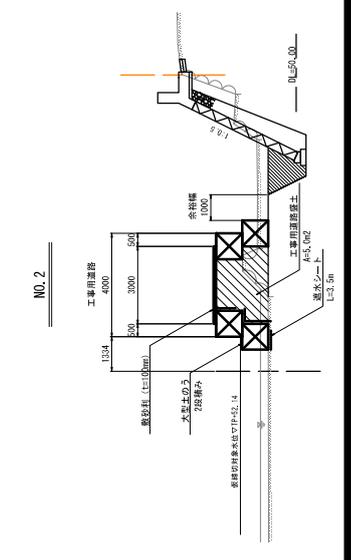

実施設計

工事名	河川保安 新0000-003号 堤防(河川保安型)仮設工(河川保安型)		
図面名	仮設工一般図(1)		
縮尺	図示	図面番号	
作成年月日	令和	年	月 日
所長	副所長	課長	係長
担当			
佐賀県土木工務部 河川課 河川工務課			


仮設工一般図(2)

[左岸施工時]


仮設平面図 S=1:300




下流側施工時 仮締切断面図 S=1:100

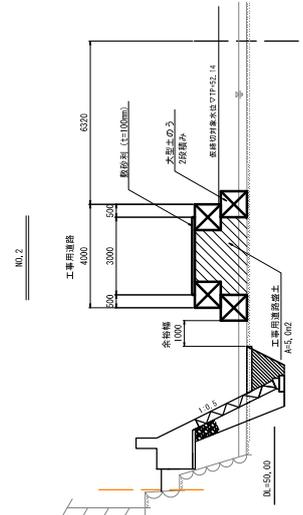


上流側施工時 仮締切断面図 S=1:100

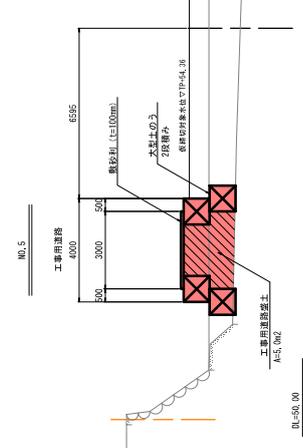


渡河部 断面図 S=1:100

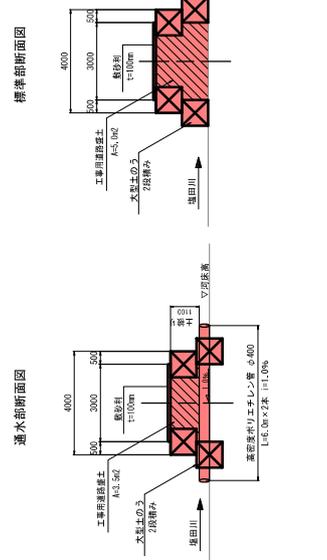

渡河部 縦断面図 S=1:100

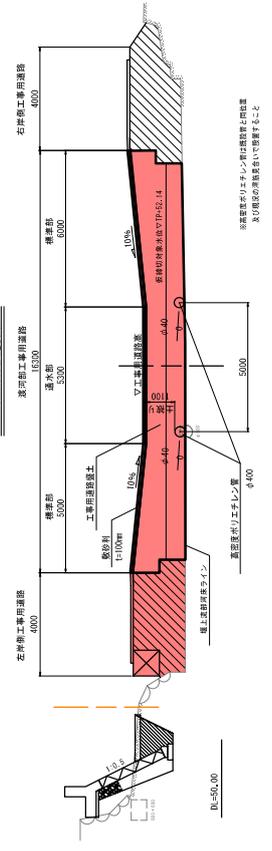

渡河部 拡大平面図 S=1:150

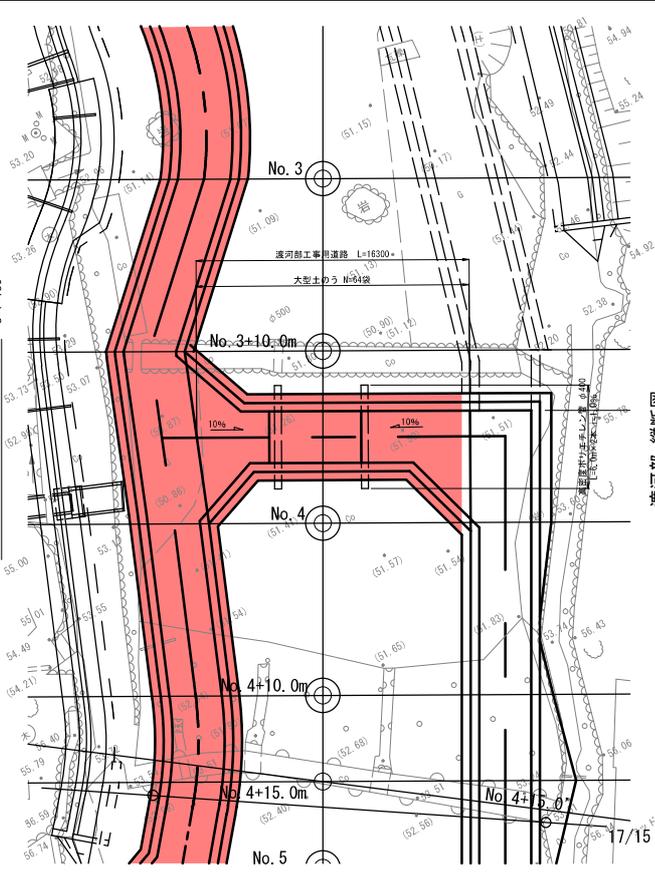

実施設計

工事名	津西保全部00000-003号 堤防川河川保全型仮設切工(川原建設)			
図面名	仮設工一般図(2)			
縮尺	図示	図面番号		
作成年月日	令和	年	月	日
作成者	新所長	課長	係長	担当者
佐賀県土木づくり本部 橋樑土木事務所				



更新日:2024/07/19

- 発注情報検索
- 入札・契約情報検索
- お知らせ
- 受注者用
トップメニューへ

開札結果	落札者決定
年度	2024年度
工事名	単河局改 第0639000-002号 塩田川河川局部改築工事(護岸工)
契約管理番号	30560020240123
入札方式	条件付一般競争入札
工種	土木一式工事
落札方式	総合評価
工事場所	嬉野市嬉野町下宿
開札日時	2024/07/09 14:51:27
予定価格(税抜)	54,340,000円
基準評価値	1840.264
設計額又は見積額(税抜)	
調査基準価格/最低制限価格区分	調査基準価格
調査基準価格(税抜)/最低制限価格(税抜)	49,992,728円
等級等	A級
県内、県外等区分	杵藤土木事務所管内に建設業法第3条に規定する本店を有する建設業者であること。
添付ファイル	*****
課所名	県土整備部 杵藤土木事務所
備考	*****

※本画面上記載の金額は全て税抜きです。

※添付ファイルは必ず「保存」を選択し、ダウンロードした後に開いて下さい。

入札経過 (赤色で表示されているのは落札業者です。)

業者名	第1回	第2回	最終回	随意契約	摘要
	金額(税抜)	金額(税抜)	金額(税抜)	金額	
	評価点 評価値	評価点 評価値	評価点 評価値	評価点 評価値	
株式会社小川組	54,300,000 108.5 1998.158				落札
山口建設株式会社					辞退
株式会社川武潜水興業					辞退
株式会社植松建設					辞退

くじ結果

順位	業者名称	くじ入力番号	乱数値	くじ番号	入札書提出日時	応札順序	備考
----	------	--------	-----	------	---------	------	----

令和6年度 第2回

佐賀県建設工事 入札審査会説明資料

発注機関名：杵藤土木事務所

競争入札参加資格設定説明資料

発注機関：杵藤土木事務所

入 札 方 法	総合評価一般競争入札（自己採点型B） 事後審査型	
競争入札参加資格設定方法等	工 事 名	単河局改第 0639000-001 号 塩田川河川局部改築工事（護岸工）
	工 事 場 所	嬉野市嬉野町下宿
	工 事 概 要	施工延長 L=68.2m コンクリートブロック積 A=285m ² ハラベツト V=54m ³
	業 種	土木一式工事
	予 定 価 格（税抜）	65,840,000円
	競争入札参加資格設定の考え方	佐賀県建設工事等入札参加資格の審査等に関する規則第2条第2項の規定により土木一式工事 A級の決定（公告日時点）を受けていること。 杵藤土木事務所管内に建設業法第3条に規定する本店を有する建設業者であること。
公 告 日	令和6年6月14日	
入札参加受付期間	令和6年6月17日から令和6年6月21日まで	
応 募 者 数	4者	
入札辞退者数	2者	
入札参加者数	2者	
失格者及びその理由	無し	
入札参加者数（最終）	2者	
開 札 日	令和6年7月9日	
入 札 回 数	1回	
契 約 日	令和6年7月23日	
契 約 業 者 名	株式会社 小川組	
契 約 金 額（税抜）	65,800,000円	
落 札 率	99.94%	
備考	当初工期 令和6年7月23日～令和7年6月30日	

添付資料

工事の位置図・平面図、標準横断図、入札・見積結果情報


位置図	事業名	塩田川 河川局部改築工事(護岸工)
	施工箇所	嬉野市嬉野町下宿




仮設工一般図(1)

[右岸施工時]


仮設平面図 S=1:300

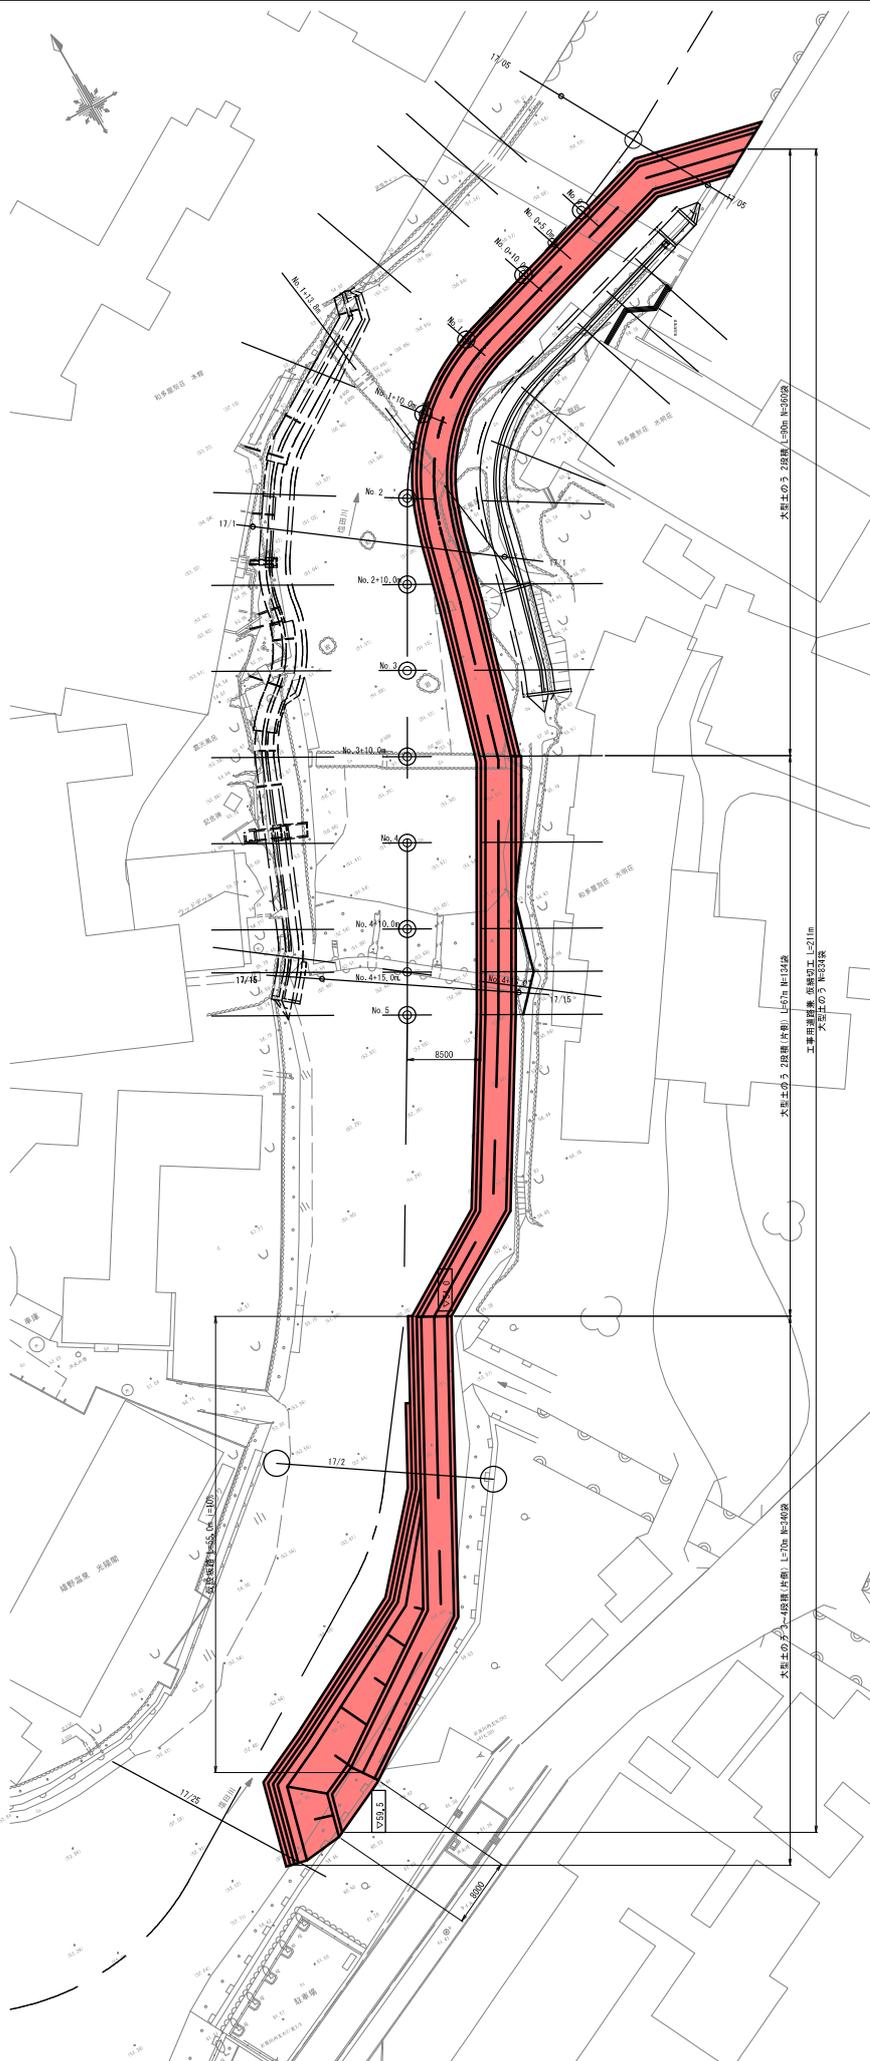


仮設坂路断面図 S=1:100

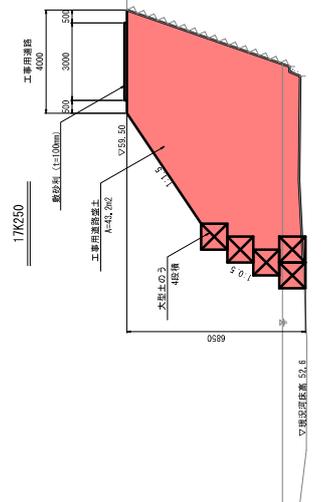

上流側施工時 仮締切断面図 S=1:100

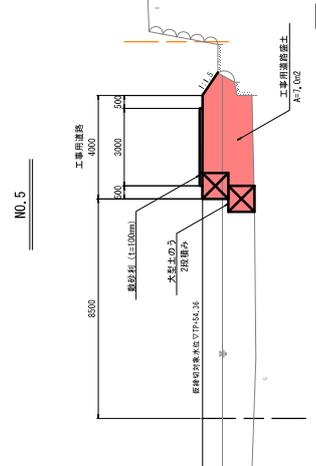

下流側施工時 仮締切断面図 S=1:100

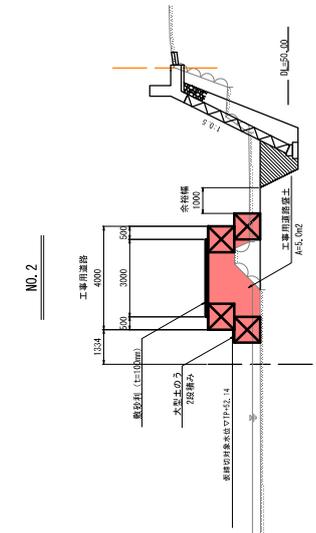

実施設計

工事名	河川保安 新0000-005号 堤防河川保安工事(河川用埋戻土)		
図面名	仮設工一般図(1)		
縮尺	図示	図面番号	
作成年月日	令和	年	月 日
所長	副所長	課長	係長
担当			
佐賀県土木づくり本部 技師 土木事務所			

- 発注情報検索
- 入札・契約情報検索
- お知らせ
- 受注者用
トップメニューへ

更新日:2024/07/19

開札結果	落札者決定
年度	2024年度
工事名	単河局改 第0639000-001号 塩田川河川局部改築工事(護岸工)
契約管理番号	30560020240114
入札方式	条件付一般競争入札
工種	土木一式工事
落札方式	総合評価
工事場所	嬉野市嬉野町下宿
開札日時	2024/07/09 14:39:00
予定価格(税抜)	65,840,000円
基準評価値	1518.833
設計額又は見積額(税抜)	
調査基準価格/最低制限価格区分	調査基準価格
調査基準価格(税抜)/最低制限価格(税抜)	60,572,728円
等級等	A級
県内、県外等区分	杵藤土木事務所管内に建設業法第3条に規定する本店を有する建設業者であること。
添付ファイル	*****
課所名	県土整備部 杵藤土木事務所
備考	*****

※本画面上記載の金額は全て税抜きです。

※添付ファイルは必ず「保存」を選択し、ダウンロードした後に開いて下さい。

入札経過 (赤色で表示されているのは落札業者です。)

業者名	第1回	第2回	最終回	随意契約	摘要
	金額(税抜)	金額(税抜)	金額(税抜)	金額	
	評価点 評価値	評価点 評価値	評価点 評価値	評価点 評価値	
株式会社小川組	65,800,000				落札
	112				
	1702.127				
山口建設株式会社	65,940,000				
	111.1				
株式会社川武潜水興業					辞退
株式会社植松建設					辞退

くじ結果

順位	業者名称	くじ入力番号	乱数値	くじ番号	入札書提出日時	応札順序	備考

令和6年度 第2回

佐賀県建設工事 入札審査会説明資料

発注機関名：河川砂防課

競争入札参加資格設定説明資料

発注機関：河川砂防課


入 札 方 法	総合評価一般競争入札 事前審査 特別簡易型 施工体制確認型
工 事 名	広域河改 第 5612000-001 号 松浦川広域河川改修工事（堰上部工）（令和 5 年度国補正）
工 事 場 所	武雄市武内町真手野
工 事 概 要	鋼製転倒ゲート N=1 基 2 門（W=17.75m×H=3.24m）
業 種	鋼構造物工事
予 定 価 格（税抜）	968,920,000 円
競争入札参加資格設定方法等	<p>【業種・等級】 佐賀県建設工事等入札参加資格の審査等に関する規則第 2 条第 2 項の規定により、鋼構造物工事 A 級の決定（公告日時点）を受けていること。</p> <p>【対象地区の要件】 九州内に建設業法第 3 条に規定する本店、支店又は営業所を有し、かつ、県内に水門、堰、河川工作物を製作する工場を有する建設業者であること。</p> <p>【会社施工実績・資格の要件】 元請けとして平成 20 年 4 月 1 日から本公告の日までに竣工した自動転倒堰工事（※）の施工実績を有すること。 （竣工した工事とは、公告日までに工事の完成検査が完了し、正功認定通知を受けているものとする。）</p> <p>※自動転倒堰工事とは、河川における工事であって、下記の①②を満たす工事とする。</p> <p>①河川とは、河川法上の河川、又は砂防法上の砂防指定地における河川とする。</p> <p>②自動転倒堰工事に該当する工種内容は、鋼製、ゴム引布製、ゴム袋体支持式などの自動転倒堰の製作工及び設置工とする。</p> <p>【技術者経験・資格の要件】 前記の会社施工実績・資格の要件に掲げる工事の施工経験を有する技術者を当該工事に主任技術者として専任で配置できるものであること。</p>
競争入札参加資格設定の考え方	

入札の経緯及び結果	公 告 日	令和6年3月5日
	入札参加受付期間	令和6年3月6日から令和6年3月19日まで
	応 募 者 数	2者
	入札辞退者数	無し
	入札参加者数	2者
	失格者及びその理由	無し
	入札参加者数 (最終)	2者
	開 札 日	令和6年5月9日
	入 札 回 数	1回
	契 約 日	令和6年7月3日
	契 約 業 者 名	株式会社協和製作所
	契 約 金 額 (税抜)	892,000,000 円
	落 札 率	92.06%
備考	当初工期 令和6年7月3日～令和8年1月30日	

添付資料

工事の位置図・平面図、標準横断図、入札・見積結果情報

位置図

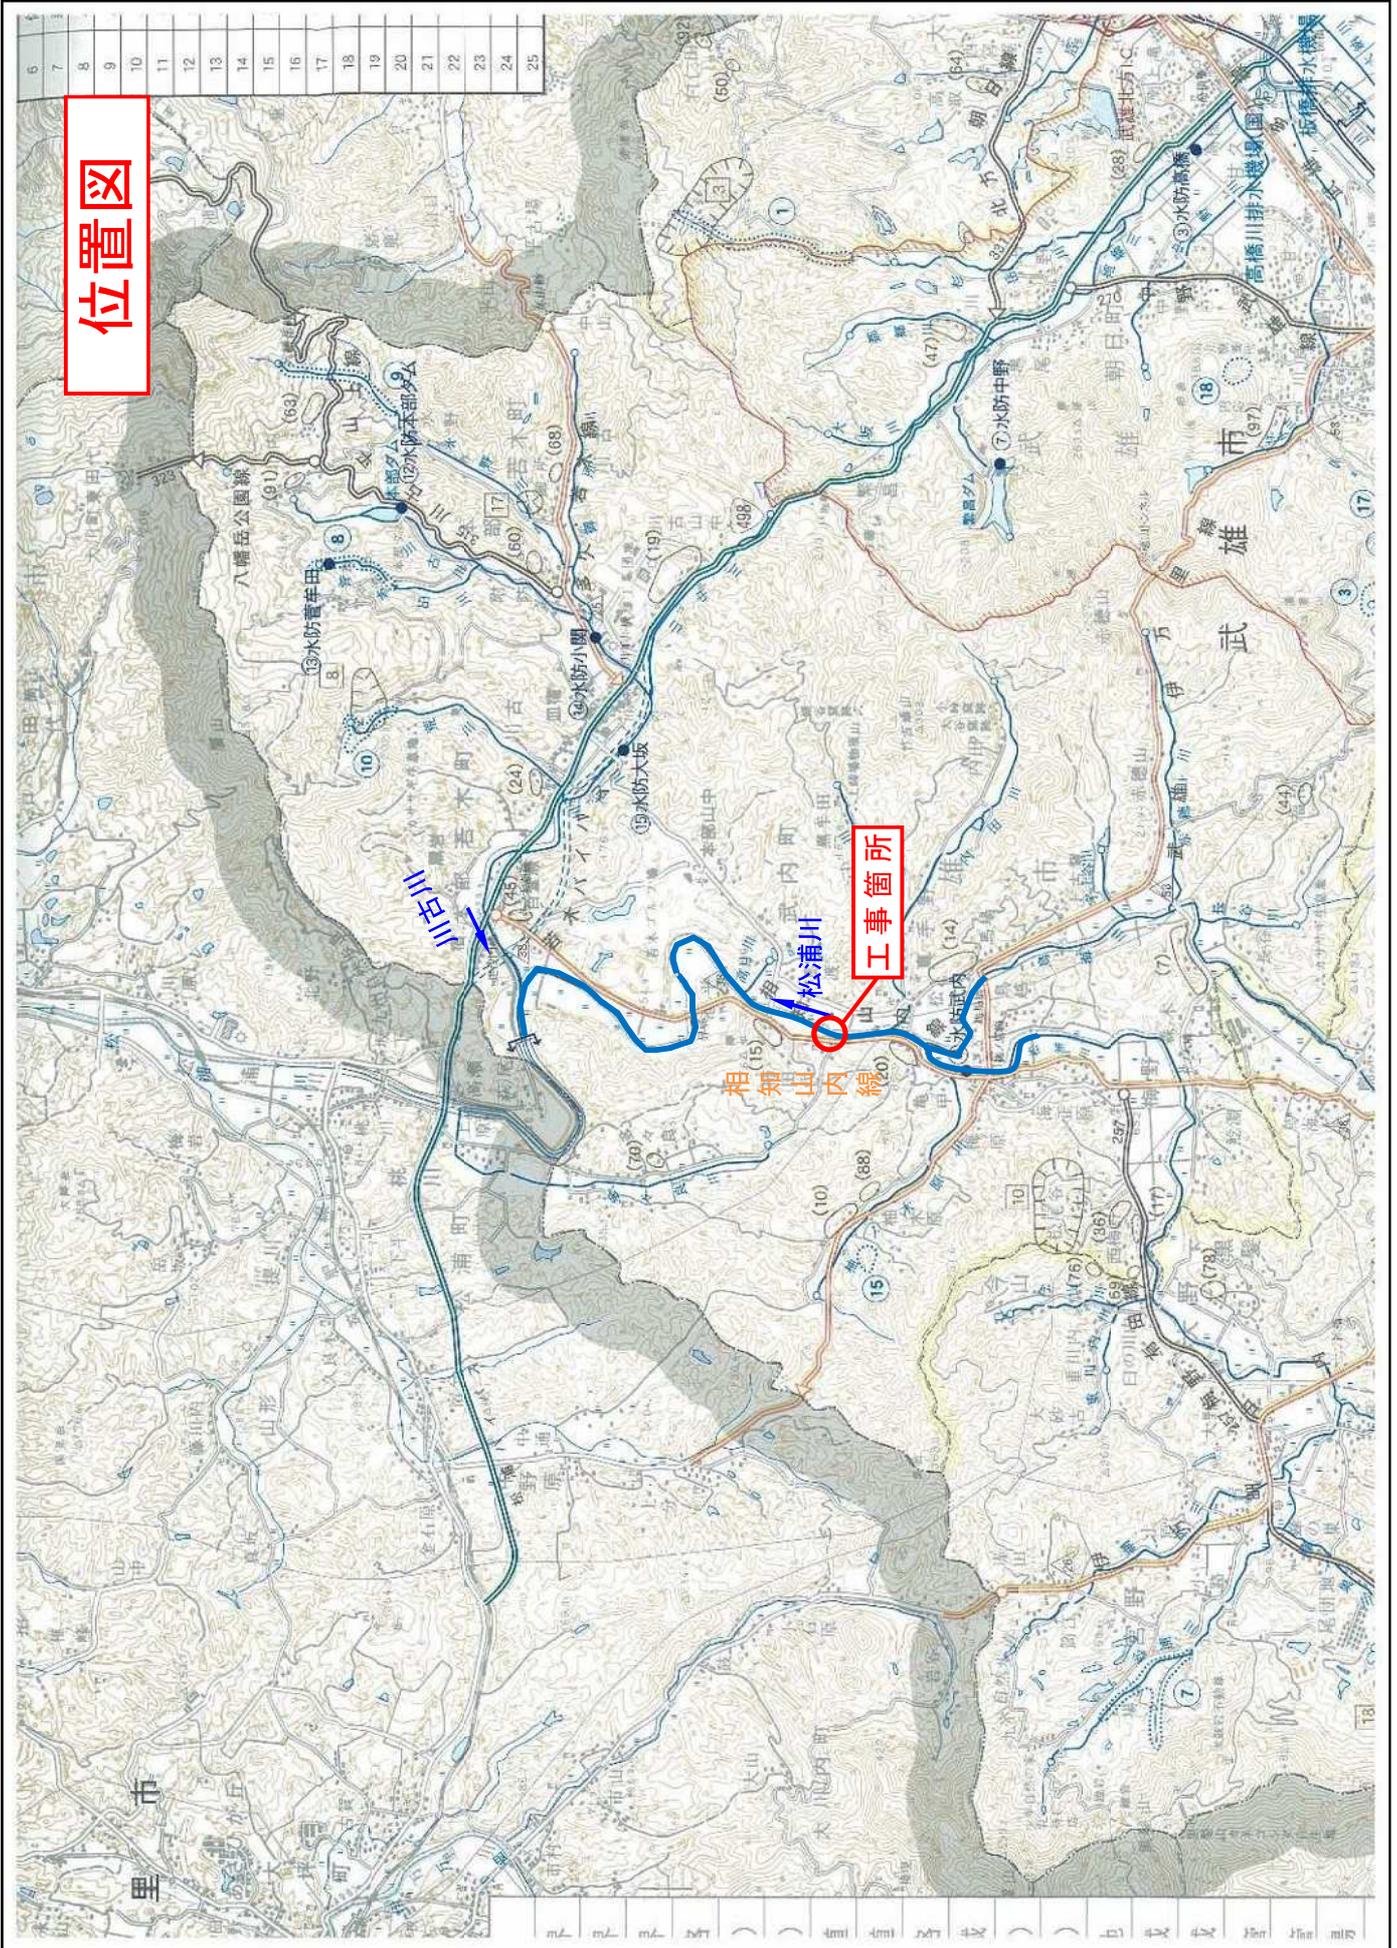

入札・見積結果情報閲覧

戻る

説明

更新日:2024/05/10

開札結果	落札者決定
年度	2023年度
工事名	広域河改 第5612000-001号 松浦川広域河川改修工事(堰上部工)(令和5年度国補正)
契約管理番号	30050020230009
入札方式	条件付一般競争入札
工種	鋼構造物工事
落札方式	総合評価
工事場所	武雄市武内町真手野
開札日時	2024/05/09 10:08:00
予定価格(税抜)	968,920,000円
基準評価値	103.207
設計額又は見積額(税抜)	
調査基準価格/最低制限価格区分	調査基準価格
調査基準価格(税抜) /最低制限価格(税抜)	891,406,364円
等級等	A級
県内、県外等区分	九州内に建設業法第3条に規定する本店、支店又は営業所を有し、かつ、県内に水門、堰、河川工作物を製作する工場を有する建設業者であること。
添付ファイル	評価点一覧表 広域河改第5612000-001号 松浦川広域河川改修工事(堰上部工)(令和5年度国補正).pdf
課所名	県土整備部 河川砂防課
備考	*****

※本画面上記載の金額は全て税抜きです。

※添付ファイルは必ず「保存」を選択し、ダウンロードした後に開いて下さい。

入札経過(赤色で表示されているのは落札業者です。)

業者名	第1回	第2回	最終回	随意契約	摘要
	金額(税抜)	金額(税抜)	金額(税抜)	金額	
	評価点	評価点	評価点	評価点	
株式会社協和製作所	892,000,000				落札
	141.9				
	159.08				
株式会社ミソタ	891,480,000				
	141.2				
	158.388				

令和6年度 第2回

佐賀県建設工事 入札審査会説明資料

発注機関名：教育総務課

競争入札参加資格設定説明資料

発注機関：教育総務課


入 札 方 法	総合評価一般競争入札 事後審査（自己採点型 C）	
競争入札参加資格設定方法等	工 事 名	6大特工第1号 大和特別支援学校歩車分離西側道路拡幅工事
	工 事 場 所	佐賀市
	工 事 概 要	施工延長 L=163.5m B=6.50m 車道舗装 A=1,211 m ² 駐車場舗装 A=1,173 m ² 歩道舗装 A=332 m ² プレキャストL型擁壁工 L=96.4m 函梁型側溝 L=86.8m 区画線工 一式 構造物撤去工（合併処理施設解体工 等） 一式
	業 種	土木一式工事
	予 定 価 格（税抜）	58,680,000 円
	競争入札参加資格設定の考え方	佐賀県建設工事等入札参加資格の審査等に関する規則第2条第2項の規定により、土木一式工事 A級の決定（公告日時点）を受けていること。 佐賀土木事務所管内に建設業法第3条に規定する本店を有する建設業者であること。
	入札の経緯及び結果	公 告 日
入札参加受付期間		令和6年6月10日から令和6年6月14日
応 募 者 数		5 者
入札辞退者数		1 者
入札参加者数		4 者
失格者及びその理由		無し
入札参加者数（最終）		4 者
開 札 日		令和6年7月2日
入 札 回 数		1 回
契 約 日		令和6年7月10日
契約業者名		株式会社 JA 建設クリエイトさが
契 約 金 額（税抜）		58,680,000 円
落 札 率		100%

備考 当初工期 令和6年7月10日～令和7年1月13日

添付資料

工事の位置図・平面図、標準横断図、入札・見積結果情報

位置図

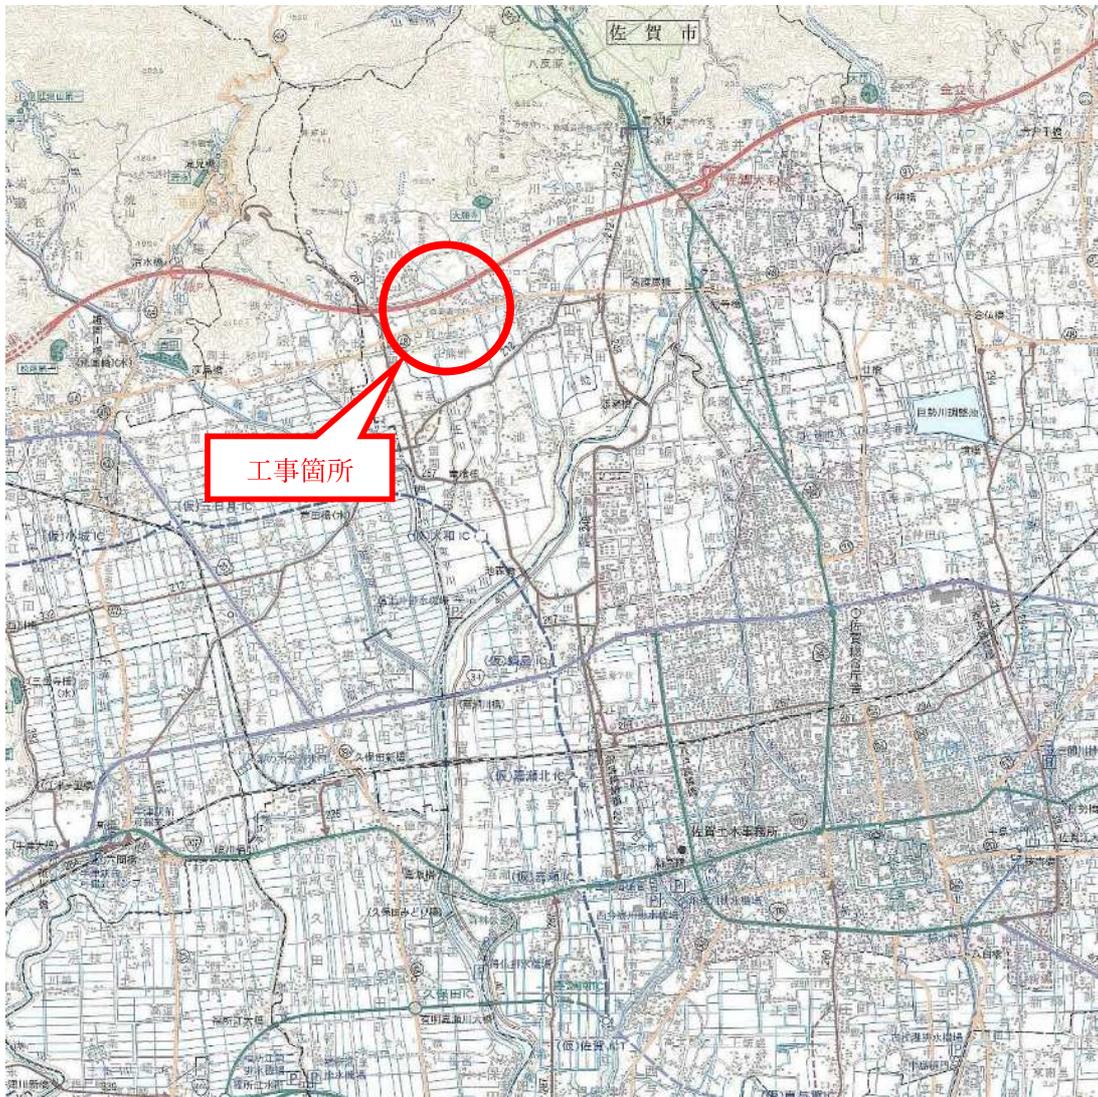


計画平面図

S=1/250

凡例

車道	— (黒線)
歩道	— (白線)
歩行用通路	— (点線)
保護者用駐車場	— (赤線)
職員用駐車場	— (青線)
水道管理設	— (緑線)
汚水管理設	— (黄線)
電線管理設	— (紫線)

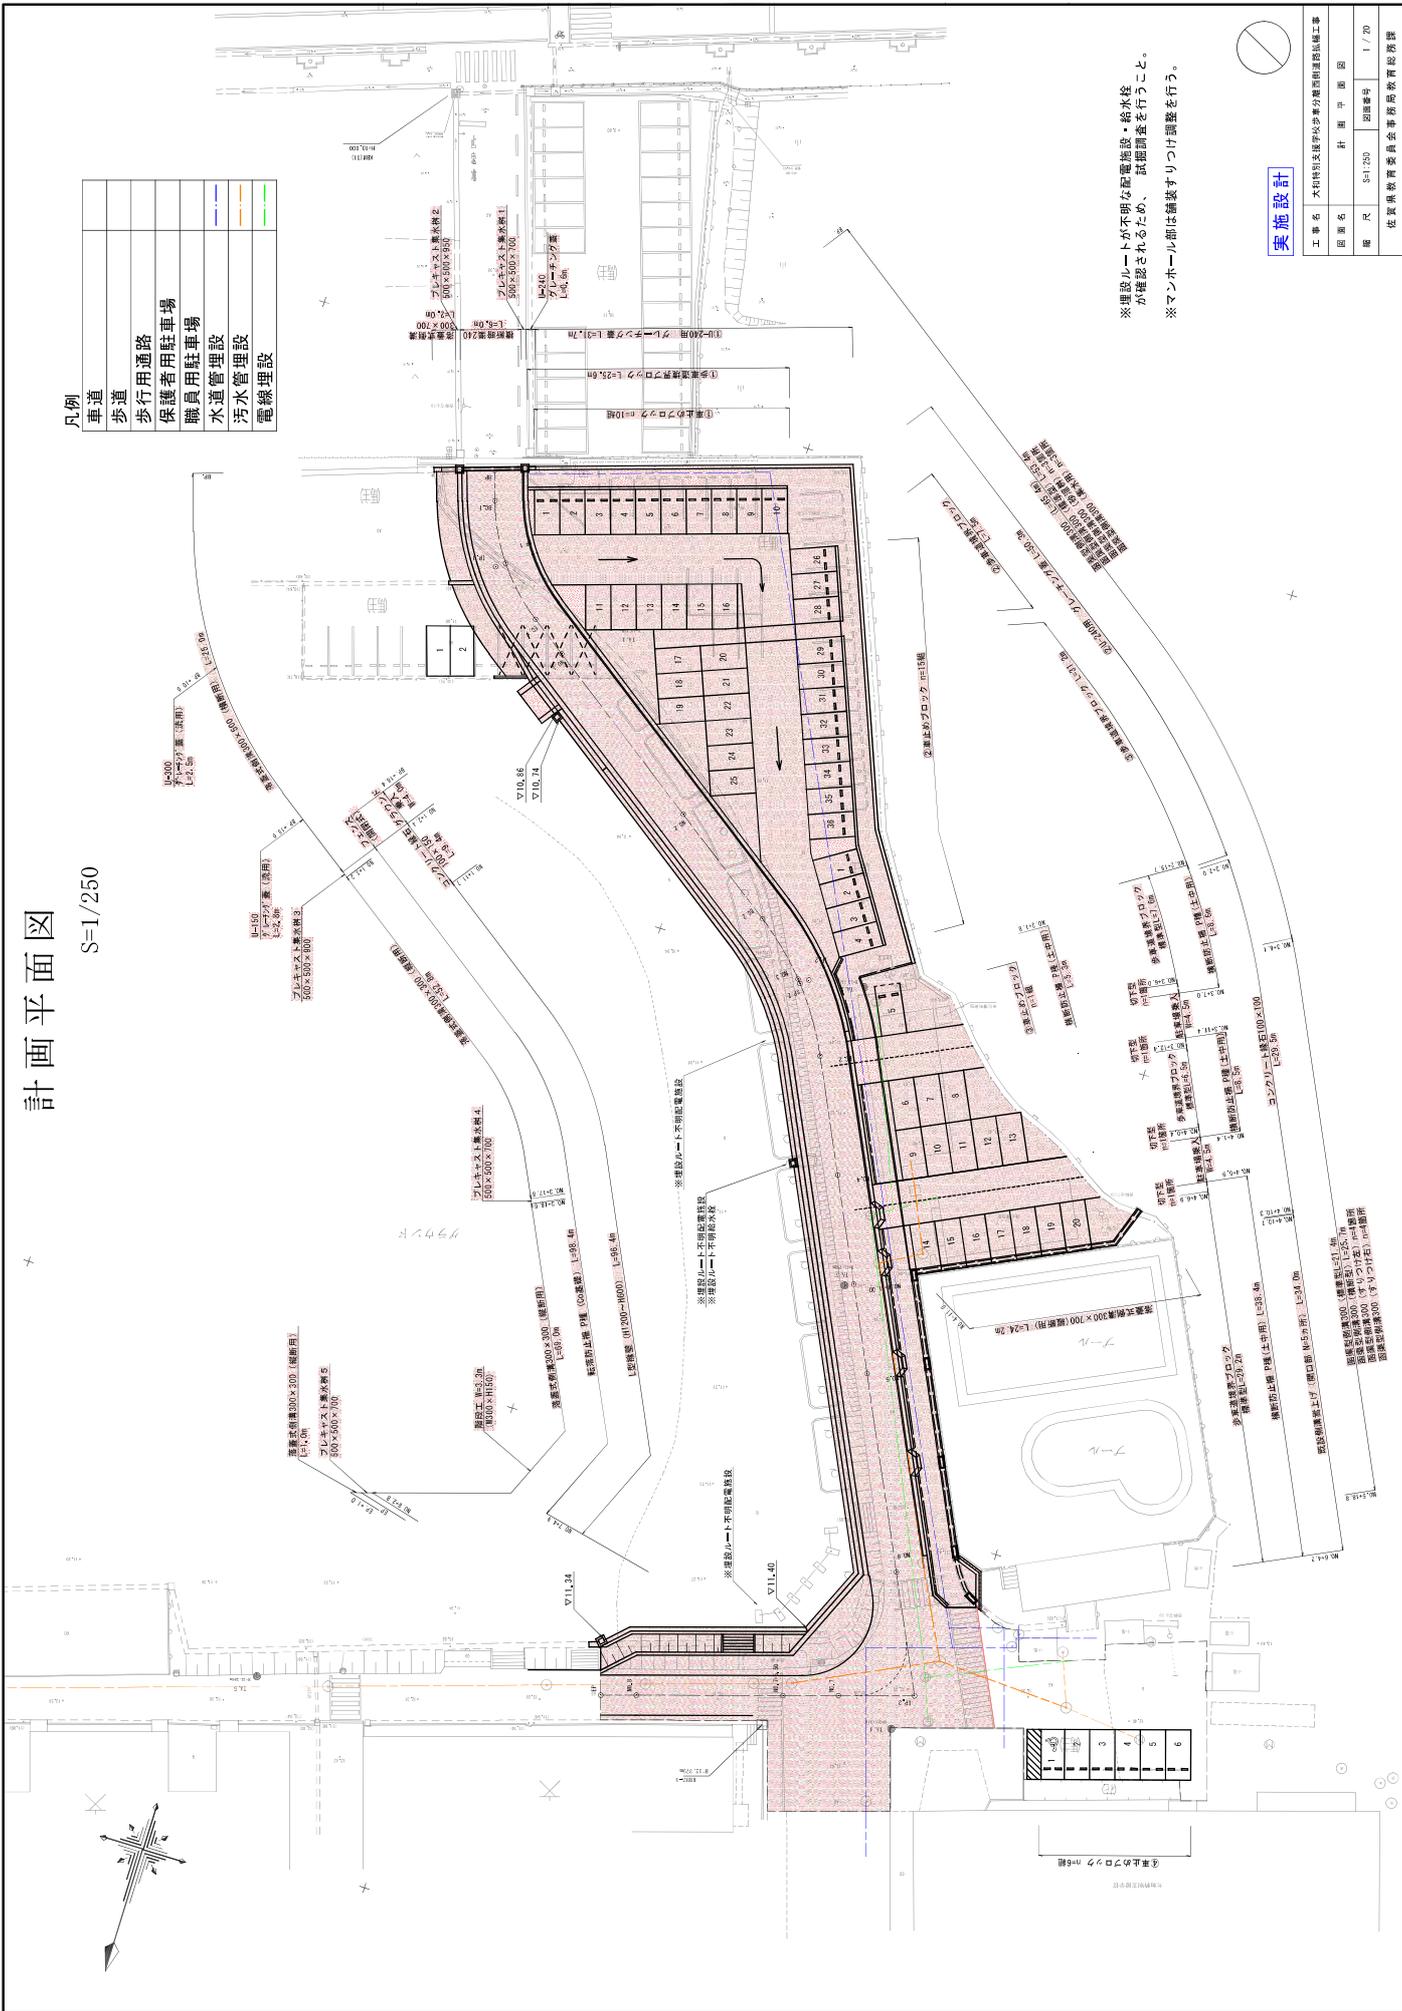

※埋設ルートが不明な配電施設・給水柱が確認されるため、試験調査を行うこと。
 ※マンホール部は確認すりつけ調整を行う。


実施設計

工事名	大和特別支援学校歩道分譲道路附属工事		
原簿名	計画	平面	図
縮尺	S=1/250	図番	1 / 20
佐賀県教育委員会事務局教育総務課			


標準断面図 S=1:50

- 道路条件 (構内道路)
 道路規格 第3種 第4級
 設計速度 V=20 km/h
- アスファルト舗装(歩道)
 表層 再生密結度アスコン 5cm
 基層 再生クラッシャーラン 15cm
- アスファルト舗装(歩道)
 表層 再生密結度アスコン 3cm
 基層 再生クラッシャーラン 10cm

標準部

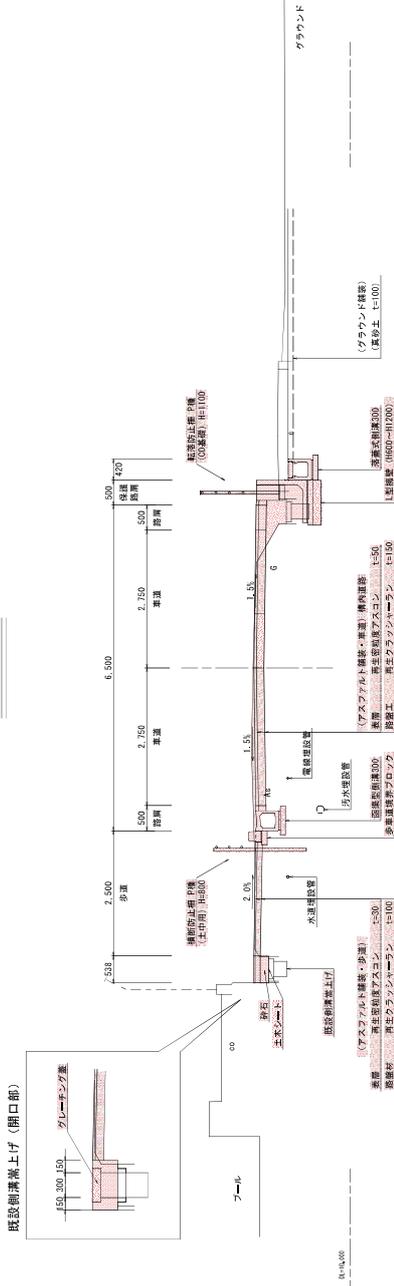

駐車場西側歩道部

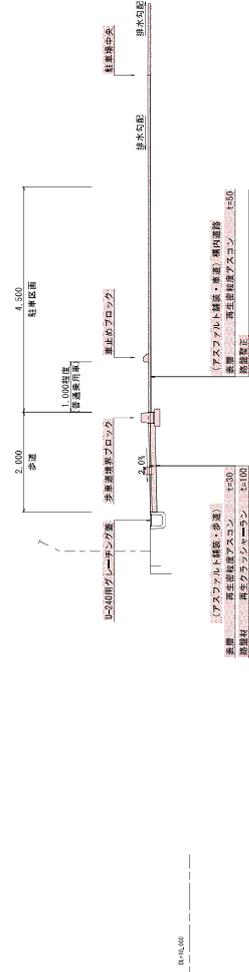

/
実施設計

工事名	大和特別区藤原中伏歩車分庫西側歩道拡幅工事		
図面名	標準断面図		
縮尺	S=1:100	図番番号	4 / 20
佐賀県教育委員会 事務局 教育総務課			

入札・見積結果情報(公開データ)閲覧



戻る

更新日: 2024/07/04

開札結果	落札者決定
年度	2024年度
工事名	6大特工第1号 大和特別支援学校歩車分離西側道路拡幅工事
契約管理番号	60008006060704
入札方式	条件付一般競争入札
工種	土木一式工事
落札方式	総合評価
工事場所	佐賀市
開札日時	2024/07/02 14:25:57
予定価格(税抜)	58,680,000円
基準評価値	1704.158
設計額又は見積額(税抜)	
調査基準価格/最低制限価格区分	調査基準価格
調査基準価格(税抜) /最低制限価格(税抜)	53,985,455円
等級等	A級
県内、県外等区分	佐賀土木事務所管内に建設業法第3条に規定する本店を有する建設業者であること。
添付ファイル	*****
課所名	教育委員会事務局 教育総務課
備考	*****

※本画面上記載の金額は全て税抜きです。

※添付ファイルは必ず「保存」を選択し、ダウンロードした後に開いて下さい。

入札経過(赤色で表示されているのは落札業者です。)

業者名	第1回	第2回	最終回	随意契約	摘要
	金額(税抜)	金額(税抜)	金額(税抜)	金額	
	評価点 評価値	評価点 評価値	評価点 評価値	評価点 評価値	
株式会社JA建設クリエイトさが	58,680,000 111.8 1905.248				落札
株式会社坂田組	58,680,000 111.2 1895.023				
西岡建設株式会社	58,680,000 109.6 1867.757				
株式会社城南建設	58,670,000 109.4 1864.666				
株式会社下建設					辞退

くじ結果

順位	業者名称	くじ入力番号	乱数値	くじ番号	入札書提出日時	応札順序	備考

令和6年度 第2回

佐賀県建設工事 入札審査会説明資料

発注機関名：警察本部会計課

競争入札参加資格設定説明資料

発注機関：警察本部会計課

入 札 方 法	条件付一般競争入札 事前審査型	
競争入札参加資格設定方法等	工 事 名	6 交第 1 2 号交通信号機車両灯器等更新工事
	工 事 場 所	佐賀市鍋島町八戸溝 2211-4 先 江頭団地入口交差点 外 13 か所
	工 事 概 要	交通信号機車両灯器等更新工事（LED 仕様の灯器への更新工事）
	業 種	電気工事
	予 定 価 格（税抜）	53,930,000 円
	競争入札参加資格設定の考え方	<p>【申請者の要件】</p> <p>(1) 佐賀県建設工事等入札参加資格の審査等に関する規則第 2 条第 2 項により電気工事 A 級（公告日時点）の決定を受けていること。</p> <p>(2) 佐賀県内に建設業法第 3 条に規定する本店、支店又は営業所を有する建設業者であること。</p> <p>(3) 道路（公道）上における交通信号機設備工事を主たる工事として発注された建設工事について、平成 21 年 4 月 1 日から令和 6 年 3 月 31 日までの間（過去 15 年）に元請として自社施工した実績（共同企業体の構成員としての実績は出資比率が 20%以上のものに限る。）を有すること。</p> <p>【技術者の要件】</p> <p>上記申請者の要件に掲げる工事の施工経験を有する技術者を当該工事に主任（監理）技術者として専任で配置できるものであること。</p>
入札の経緯及び	公 告 日	令和 6 年 4 月 26 日
	入札参加受付期間	令和 6 年 4 月 26 日から令和 6 年 5 月 15 日まで
	応 募 者 数	7 者
	入札辞退者数	3 者
	入札参加者数	4 者

失格者及びその理由	三球電機株式会社佐賀支店 他工事落札のため資格喪失
入札参加者数 (最終)	3者
開 札 日	令和6年5月29日
入 札 回 数	1回
契 約 日	令和6年6月5日
契 約 業 者 名	株式会社岡田電機
契 約 金 額 (税抜)	49,615,455 円
落 札 率	92%
備考	当初工期 令和6年6月5日～令和7年1月31日

添付資料

工事の位置図・平面図、標準横断図、入札・見積結果情報


交通信号機車両灯器等更新工事 位置図



信号機設置状況図

制御機番号	2046S02	管理番号	118-81
整理番号	区分	市町村	路線
	コード	849-0932	2224

警察署名	佐賀北警察署
設置場所	佐賀市鍋島町八戸溝2211-4先
交差点名	江頭団地入口

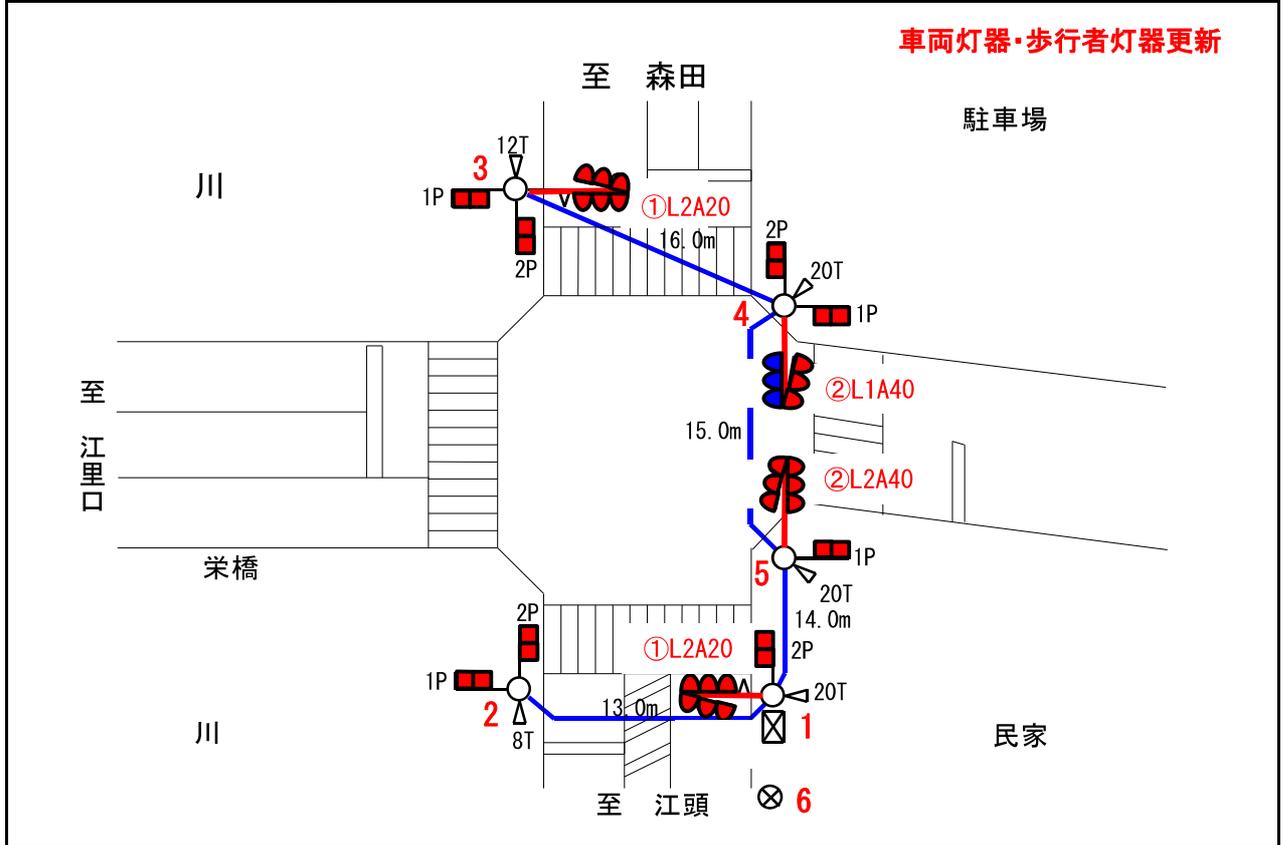

連動交差点	
-------	--


凡 例			
	信号専用柱 (SP)		単灯器
	信号専用柱 (CP)		(LED 車両用灯器)
	電力柱		(矢灯器)
	電話柱		(LED 矢灯器)
	その他柱		歩行者片面灯器
	その他柱 (丸)		(LED 歩行者片面灯器)
	LED 信号両面灯器		光通信装置 (送信側)
	LED 信号片面灯器		(光通信装置 (受信側))
	信号縦型灯器		街灯
	一灯四面式灯器 (固定型)		制御機
	(一灯四面式灯器 (可変式))		付加装置
			押しボタン箱
			接続端子箱
			スピーカー
			感知器
			超音波式感知器ヘッド (アーム)
			画像形感知器ヘッド
			ドップラー式感知器ヘッド
			ハンドホール
			カメラ
			取付部品

備 考	
-----	--

信号機設置状況図

制御機番号	2086S02	管理番号	118-171
整理番号	区分	市町村	路線
	コード	849-0937	3000

警察署名	佐賀北警察署
設置場所	佐賀市鍋島一丁目3-10先
交差点名	鍋島小学校北

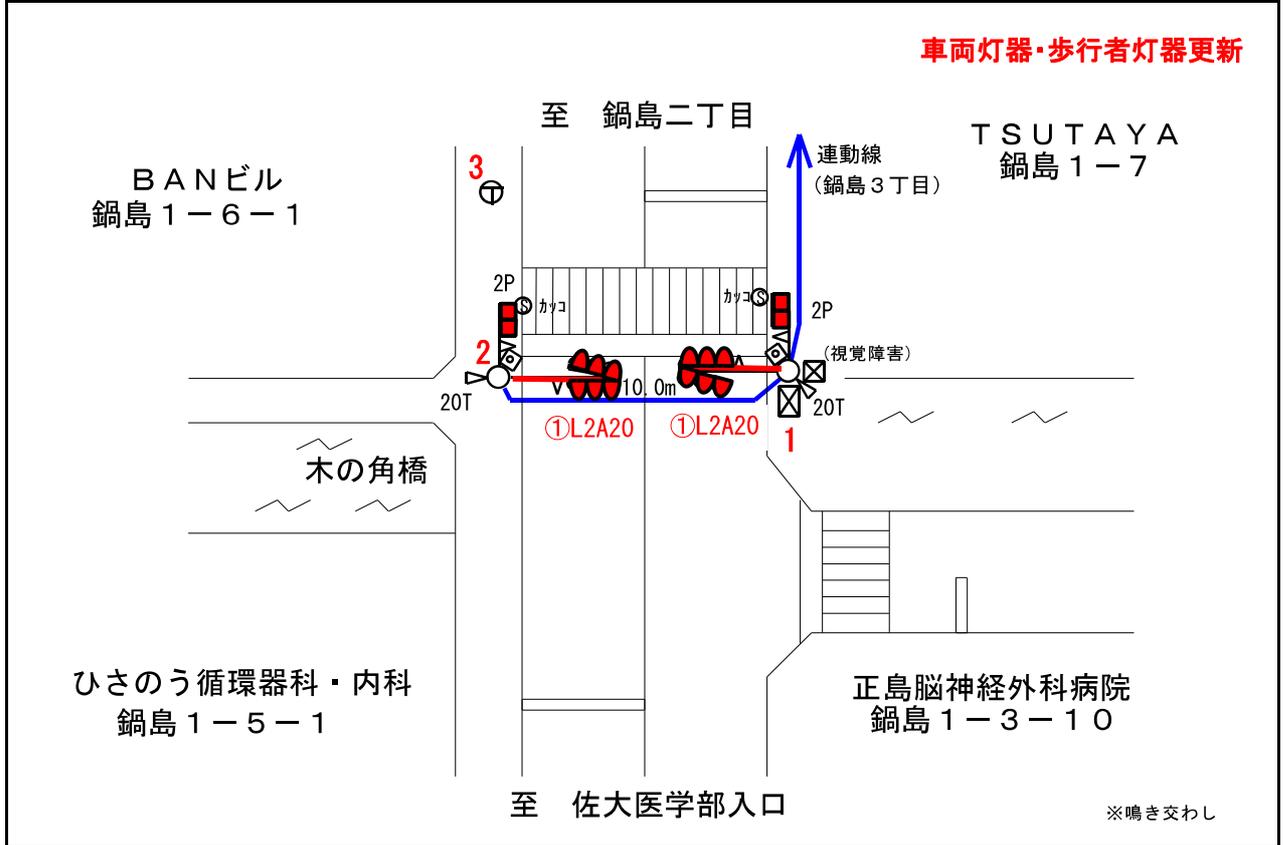

連動交差点


凡 例			
	信号専用柱 (SP)		単灯器
	信号専用柱 (CP)		(LED車両用灯器)
	電力柱		(矢灯器)
	電話柱		(LED矢灯器)
	その他柱		歩行者片面灯器
	その他柱 (丸)		(LED歩行者片面灯器)
	LED信号両面灯器		光通信装置 (送信側)
	LED信号片面灯器		(光通信装置 (受信側))
	信号縦型灯器		街灯
	一灯四面式灯器 (固定型)		制御機
	(一灯四面式灯器 (可変式))		付加装置
			押しボタン箱
			接続端子箱
			スピーカー
			感知器
			超音波式感知器ヘッド (アーム)
			画像形感知器ヘッド
			ドップラー式感知器ヘッド
			ハンドホール
			カメラ
			取付部品

備 考

信号機設置状況図

制御機番号	3276S18	管理番号	118-149
整理番号	区分	市町村	路線
	コード	849-0937	3000

警察署名	佐賀北警察署
設置場所	佐賀市鍋島一丁目12-17先
交差点名	鍋島1丁目

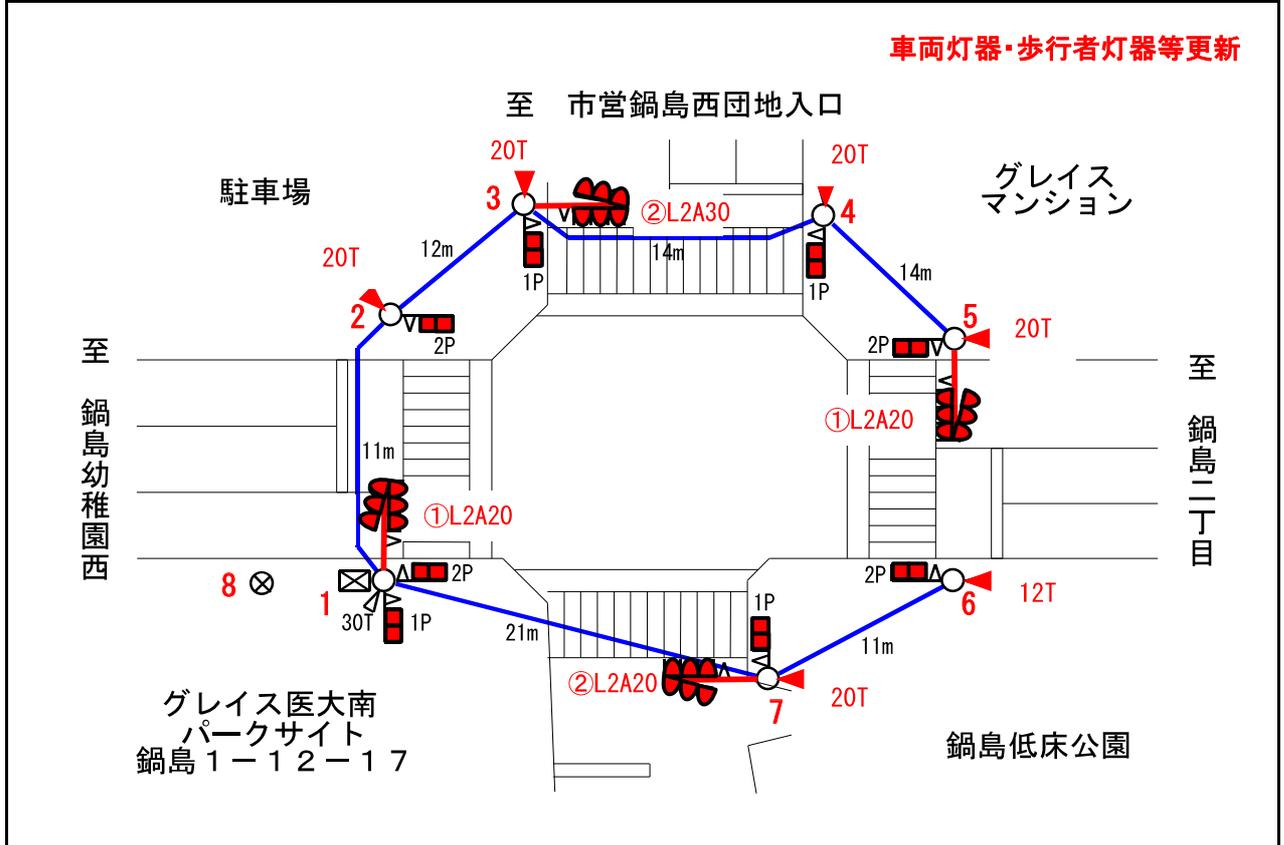

連動交差点


凡 例			
	信号専用柱 (SP)		単灯器
	信号専用柱 (CP)		(LED車両用灯器)
	電力柱		(矢灯器)
	電話柱		(LED矢灯器)
	その他柱		歩行者片面灯器
	その他柱(丸)		(LED歩行者片面灯器)
	LED信号両面灯器		光通信装置(送信側)
	LED信号片面灯器		(光通信装置(受信側))
	信号縦型灯器		街灯
	一灯四面式灯器(固定型)		制御機
	(一灯四面式灯器(可変式))		付加装置
			押しボタン箱
			接続端子箱
			スピーカー
			感知器
			超音波式感知器ヘッド(アーム)
			画像形感知器ヘッド
			ドップラー式感知器ヘッド
			ハンドホール
			カメラ
			取付部品

備 考

信号機設置状況図

制御機番号	1890S00	管理番号	118-164
整理番号	区分 コード	市町村	路線
		849-0937	3000

警察署名	佐賀北警察署
設置場所	佐賀市鍋島三丁目8-8先
交差点名	市営鍋島西団地入口

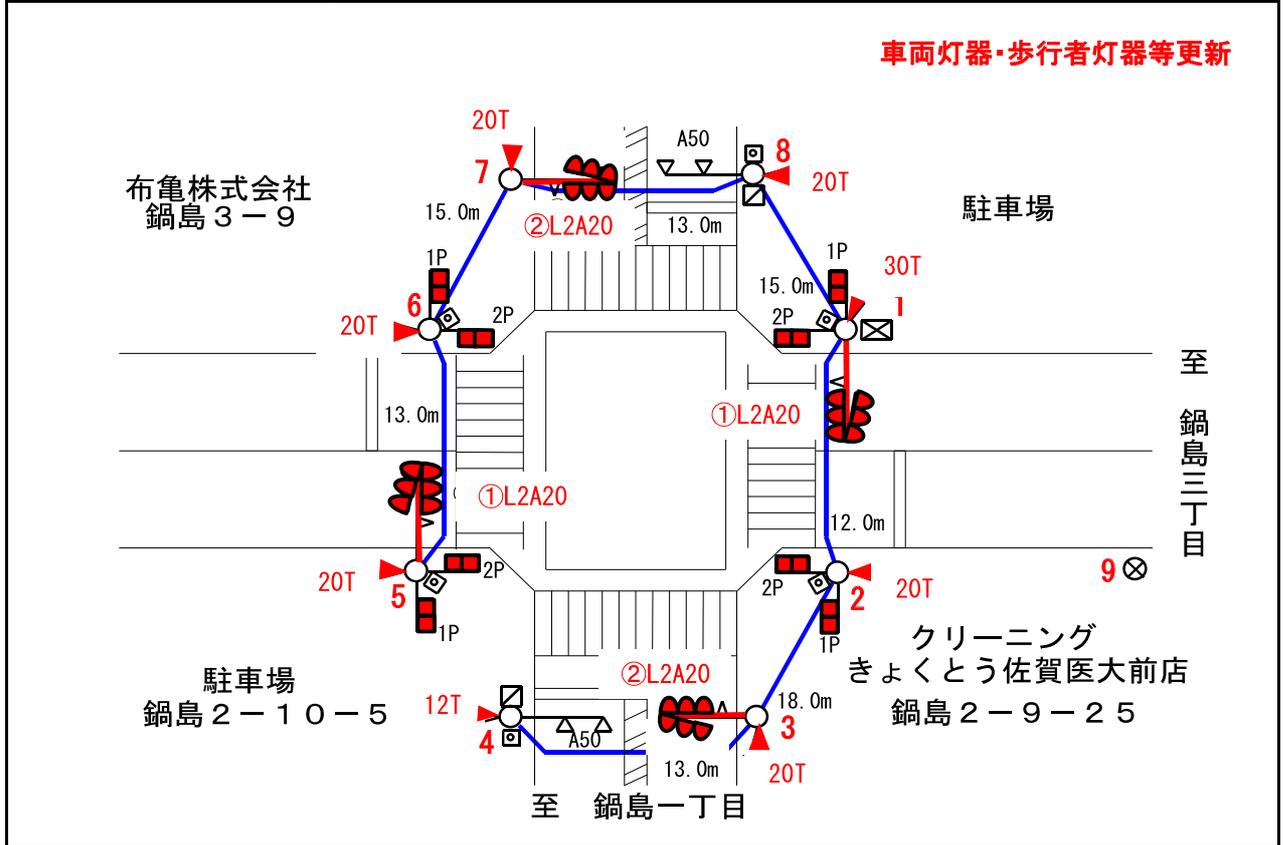

連動交差点


凡 例			
	信号専用柱 (SP)		単灯器
	信号専用柱 (CP)		(LED 車両用灯器)
	電力柱		(矢灯器)
	電話柱		(LED 矢灯器)
	その他柱		歩行者片面灯器
	その他柱 (丸)		(LED 歩行者片面灯器)
	LED 信号両面灯器		光通信装置 (送信側)
	LED 信号片面灯器		(光通信装置 (受信側))
	信号縦型灯器		街灯
	一灯四面式灯器 (固定型)		制御機
	(一灯四面式灯器 (可変式))		付加装置
			押しボタン箱
			接続端子箱
			スピーカー
			感知器
			超音波式感知器ヘッド (アーム)
			画像形感知器ヘッド
			ドップラー式感知器ヘッド
			ハンドホール
			カメラ
			取付部品

備 考

信号機設置状況図

制御機番号	3231S17	管理番号	118-128
整理番号	区分	市町村	路線
	コード	840-0212	2267

警察署名	佐賀北警察署
設置場所	佐賀市大和町池上2165-1先
交差点名	池上

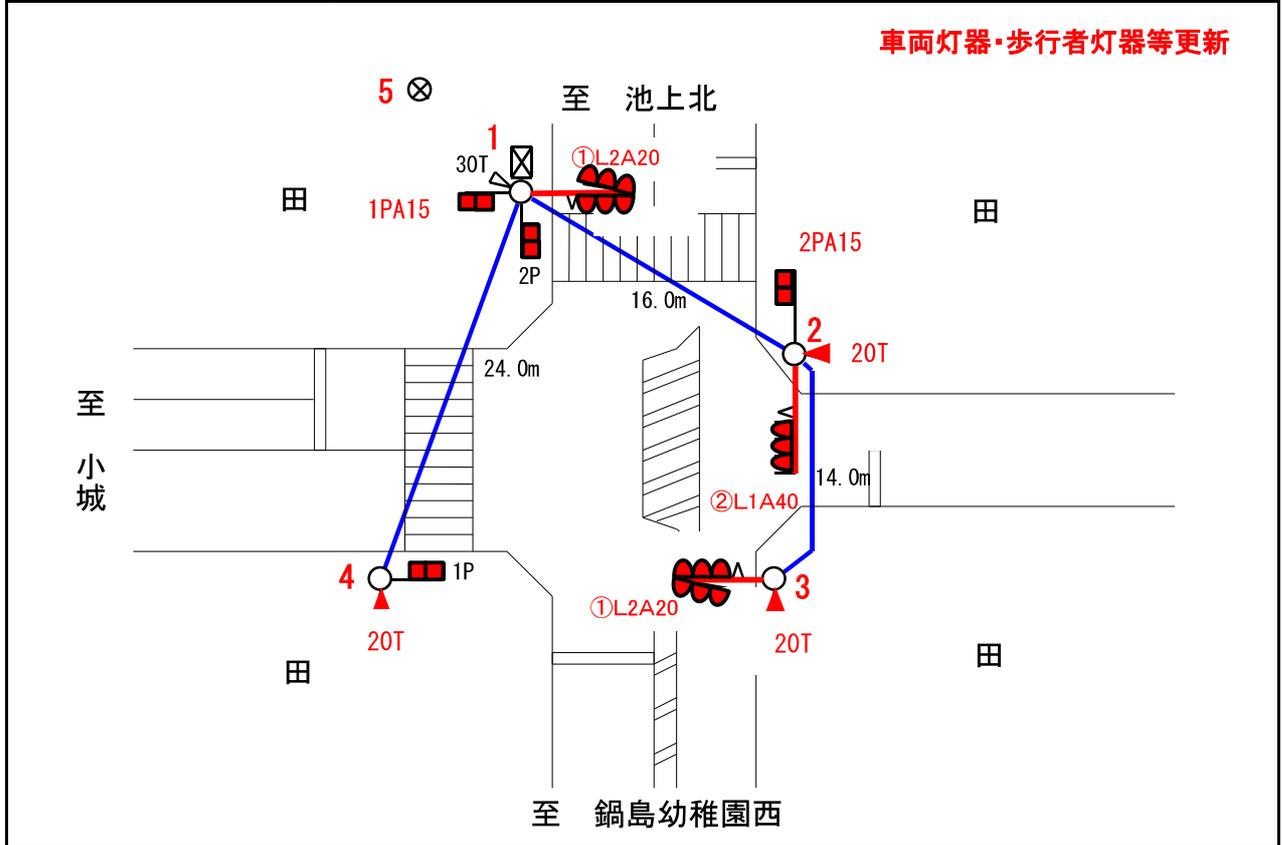

連動交差点


凡 例			
	信号専用柱 (SP)		単灯器
	信号専用柱 (CP)		(LED車両用灯器)
	電力柱		(矢灯器)
	電話柱		(LED矢灯器)
	その他柱		歩行者片面灯器
	その他柱 (丸)		(LED歩行者片面灯器)
	LED信号両面灯器		光通信装置 (送信側)
	LED信号片面灯器		(光通信装置 (受信側))
	信号縦型灯器		街灯
	一灯四面式灯器 (固定型)		制御機
	(一灯四面式灯器 (可変式))		付加装置
			押しボタン箱
			接続端子箱
			スピーカー
			感知器
			超音波式感知器ヘッド (アーム)
			画像形感知器ヘッド
			ドップラー式感知器ヘッド
			ハンドホール
			カメラ
			取付部品

備 考

信号機設置状況図

制御機番号	2003N01	管理番号	118-167
整理番号	区分	市町村	路線
	コード	840-0212	2267

警察署名	佐賀北警察署
設置場所	佐賀市大和町池上1258先
交差点名	池上北

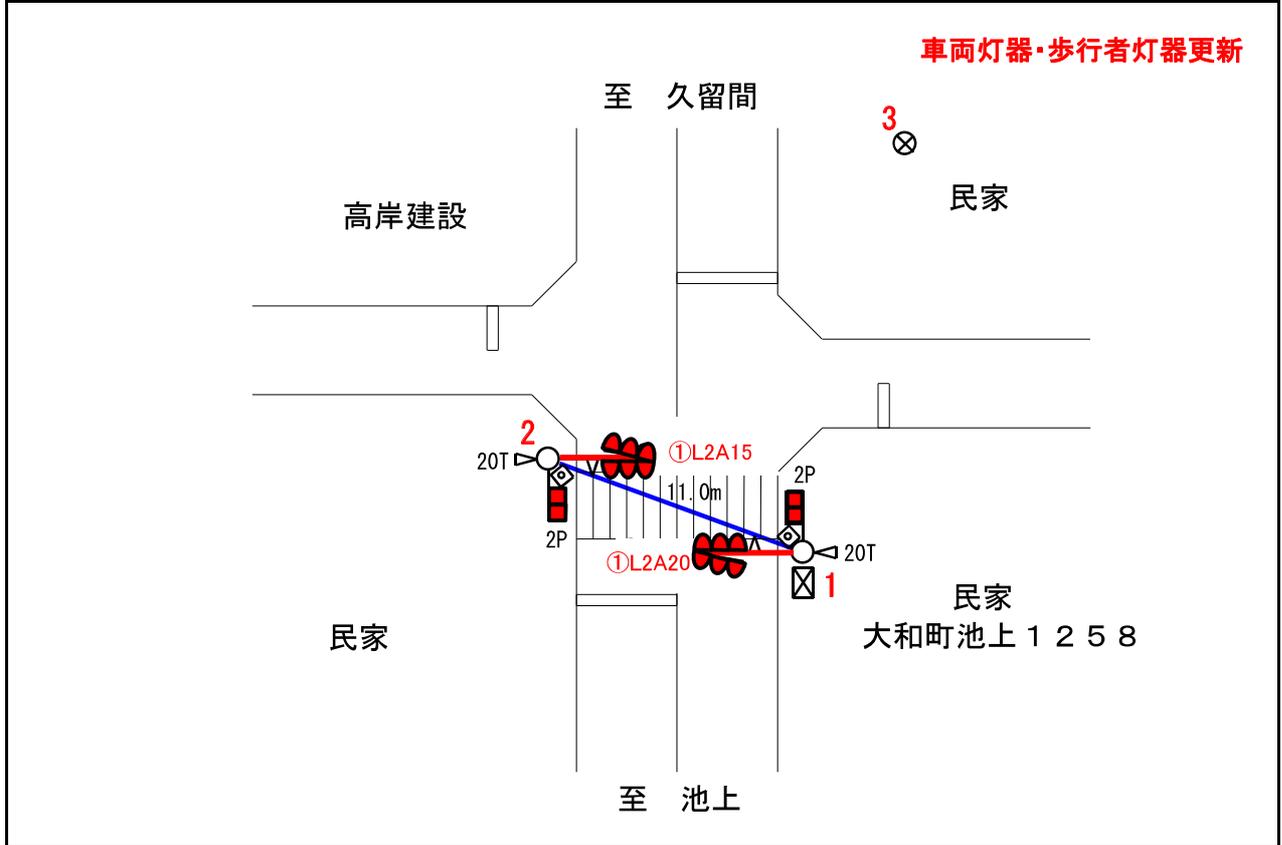

連動交差点


凡 例			
	信号専用柱 (SP)		単灯器
	信号専用柱 (CP)		(LED車両用灯器)
	電力柱		(矢灯器)
	電話柱		(LED矢灯器)
	その他柱		歩行者片面灯器
	その他柱 (丸)		(LED歩行者片面灯器)
	LED信号両面灯器		光通信装置 (送信側)
	LED信号片面灯器		(光通信装置 (受信側))
	信号縦型灯器		街灯
	一灯四面式灯器 (固定型)		制御機
	(一灯四面式灯器 (可変式))		付加装置
	押しボタン箱		接続端子箱
	スピーカー		感知器
	超音波式感知器ヘッド (アーム)		画像形感知器ヘッド
	ドップラー式感知器ヘッド		ハンドホール
	カメラ		取付部品

備 考

信号機設置状況図

制御機番号	2049K02	管理番号	118-169
整理番号	区分	市町村	路線
	コード	849-0937	9999

警察署名	佐賀北警察署
設置場所	佐賀市鍋島町鍋島1320先
交差点名	増田北

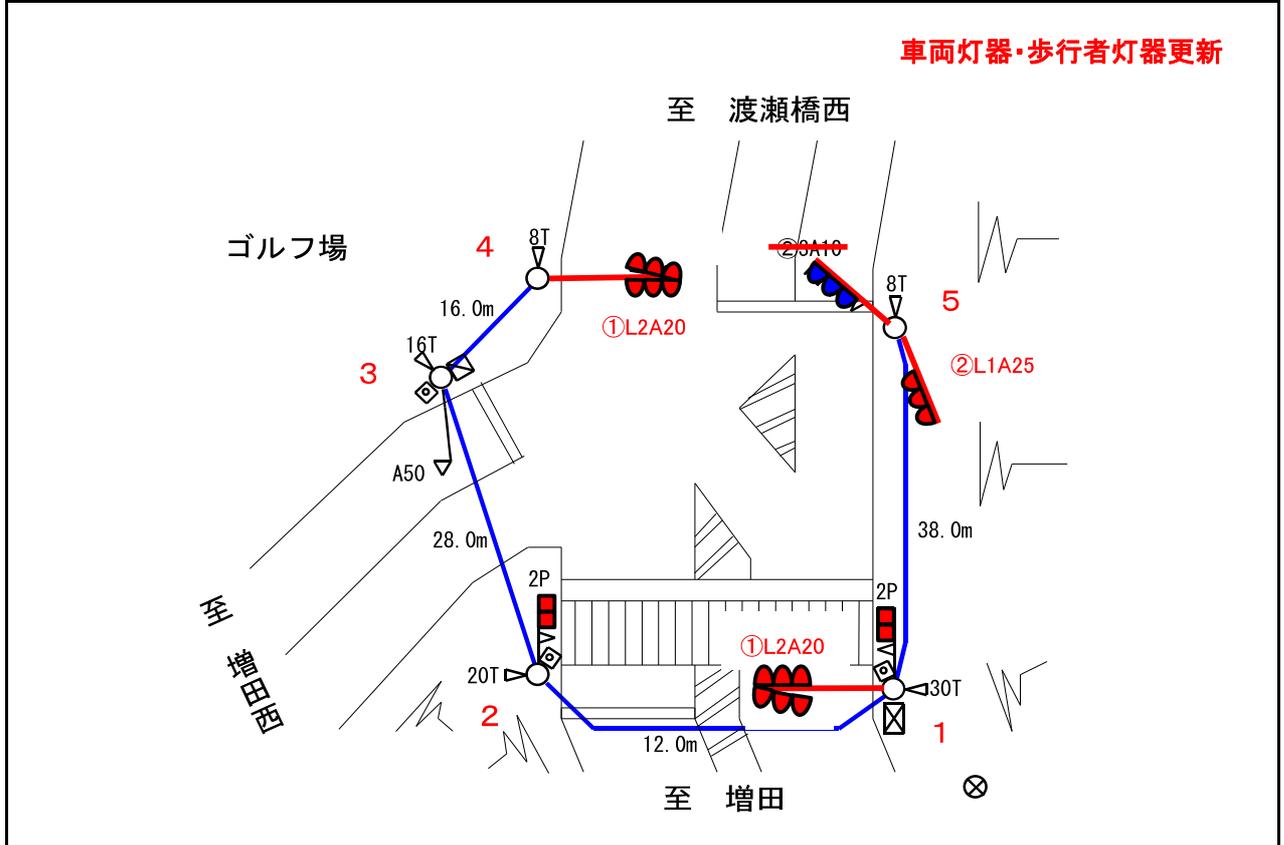

連動交差点


凡 例			
	信号専用柱 (SP)		単灯器
	信号専用柱 (CP)		(LED 車両用灯器)
	電力柱		(矢灯器)
	電話柱		(LED 矢灯器)
	その他柱		歩行者片面灯器
	その他柱 (丸)		(LED 歩行者片面灯器)
	LED 信号両面灯器		光通信装置 (送信側)
	LED 信号片面灯器		(光通信装置 (受信側))
	信号縦型灯器		街灯
	一灯四面式灯器 (固定型)		制御機
	(一灯四面式灯器 (可変式))		付加装置
			押しボタン箱
			接続端子箱
			スピーカー
			感知器
			超音波式感知器ヘッド (アーム)
			画像形感知器ヘッド
			ドップラー式感知器ヘッド
			ハンドホール
			カメラ
			取付部品

備 考

信号機設置状況図

制御機番号	1814N99	管理番号	118-160
整理番号	区分	市町村	路線
	コード	840-0214	1048

警察署名	佐賀北警察署
設置場所	佐賀市大和町久留間2922-1
交差点名	山王北

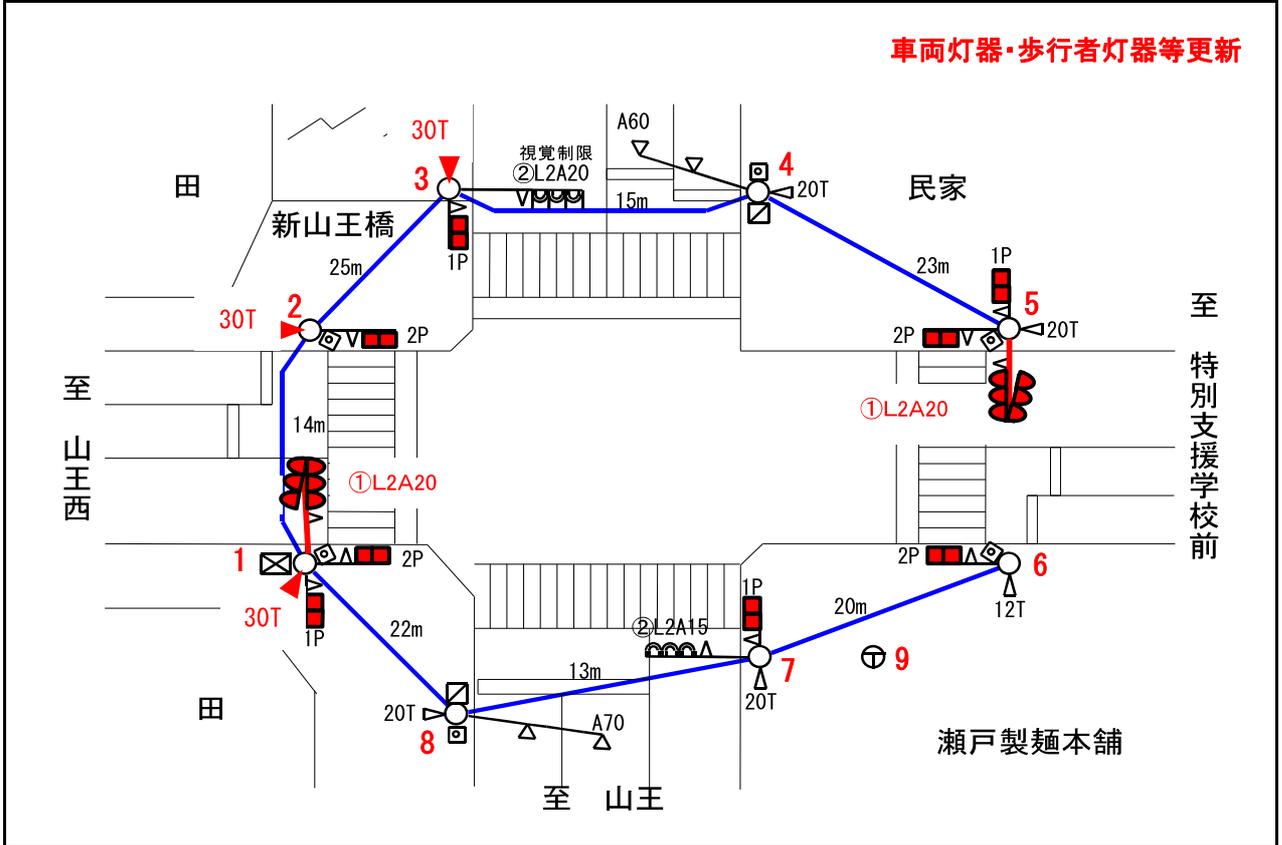

連動交差点


凡 例			
	信号専用柱 (SP)		単灯器
	信号専用柱 (CP)		(LED車両用灯器)
	電力柱		(矢灯器)
	電話柱		(LED矢灯器)
	その他柱		歩行者片面灯器
	その他柱 (丸)		(LED歩行者片面灯器)
	LED信号両面灯器		光通信装置 (送信側)
	LED信号片面灯器		(光通信装置 (受信側))
	信号縦型灯器		街灯
	一灯四面式灯器 (固定型)		制御機
	(一灯四面式灯器 (可変式))		付加装置
			押しボタン箱
			スピーカー
			感知器
			超音波式感知器ヘッド (アーム)
			画像形感知器ヘッド
			ドップラー式感知器ヘッド
			ハンドホール
			カメラ
			取付部品

備 考

信号機設置状況図

制御機番号	1795N99	管理番号	118-157
整理番号	区分	市町村	路線
	コード	840-0213	1048

警察署名	佐賀北警察署
設置場所	佐賀市大和町久留間3353先
交差点名	特別支援学校前

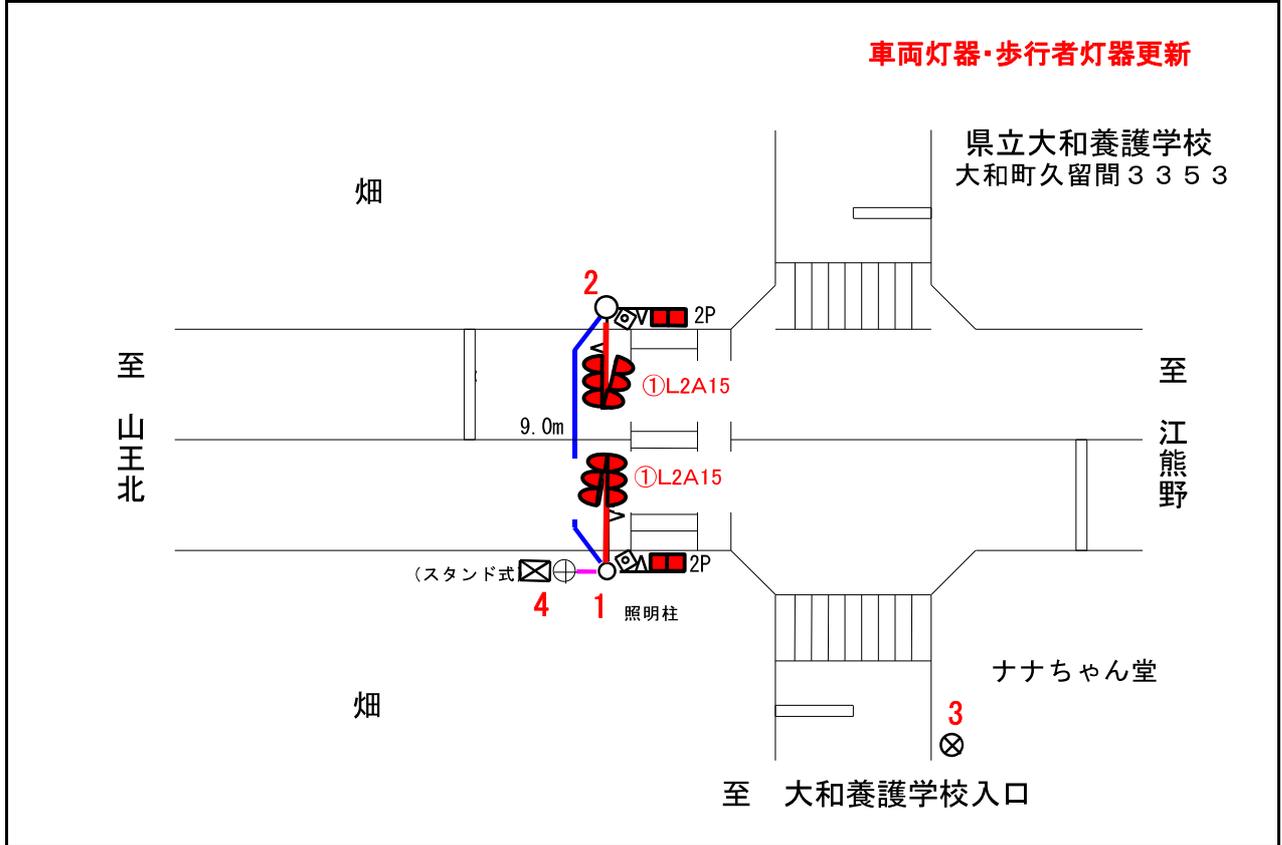

連動交差点


凡 例			
	信号専用柱 (SP)		単灯器
	信号専用柱 (CP)		(LED車両用灯器)
	電力柱		(矢灯器)
	電話柱		(LED矢灯器)
	その他柱		歩行者片面灯器
	その他柱 (丸)		(LED歩行者片面灯器)
	LED信号両面灯器		光通信装置(送信側)
	LED信号片面灯器		(光通信装置(受信側))
	信号縦型灯器		街灯
	一灯四面式灯器(固定型)		制御機
	(一灯四面式灯器(可変式))		付加装置
			押しボタン箱
			接続端子箱
			スピーカー
			感知器
			超音波式感知器ヘッド(アーム)
			画像形感知器ヘッド
			ドップラー式感知器ヘッド
			ハンドホール
			カメラ
			取付部品

備 考

信号機設置状況図

制御機番号	2229S04	管理番号	118-180
整理番号	区分	市町村	路線
	コード	840-0213	1048

警察署名	佐賀北警察署
設置場所	佐賀市大和町久留間3764-1先
交差点名	大久保

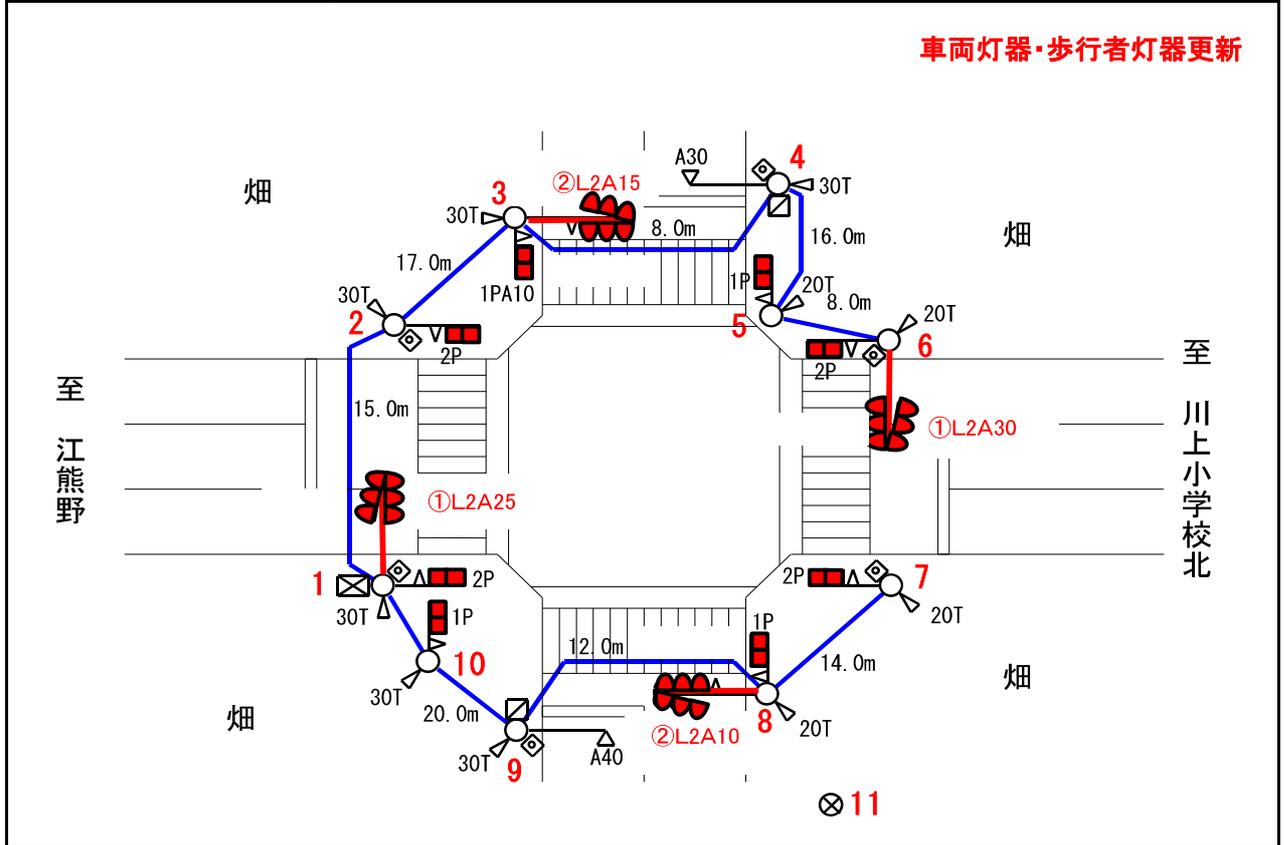

連動交差点


凡 例			
	信号専用柱 (SP)		単灯器
	信号専用柱 (CP)		(LED 車両用灯器)
	電力柱		(矢灯器)
	電話柱		(LED 矢灯器)
	その他柱		歩行者片面灯器
	その他柱 (丸)		(LED 歩行者片面灯器)
	LED 信号両面灯器		光通信装置 (送信側)
	LED 信号片面灯器		(光通信装置 (受信側))
	信号縦型灯器		街灯
	一灯四面式灯器 (固定型)		制御機
	(一灯四面式灯器 (可変式))		付加装置
	押しボタン箱		接続端子箱
	スピーカー		感知器
	超音波式感知器ヘッド (アーム)		画像形感知器ヘッド
	ドップラー式感知器ヘッド		ハンドホール
	カメラ		取付部品

備 考

信号機設置状況図

制御機番号	1814N99	管理番号	118-160
整理番号	区分	市町村	路線
	コード	840-0214	1048

警察署名	佐賀北警察署
設置場所	佐賀市大和町川上5429-7先
交差点名	川上小学校北

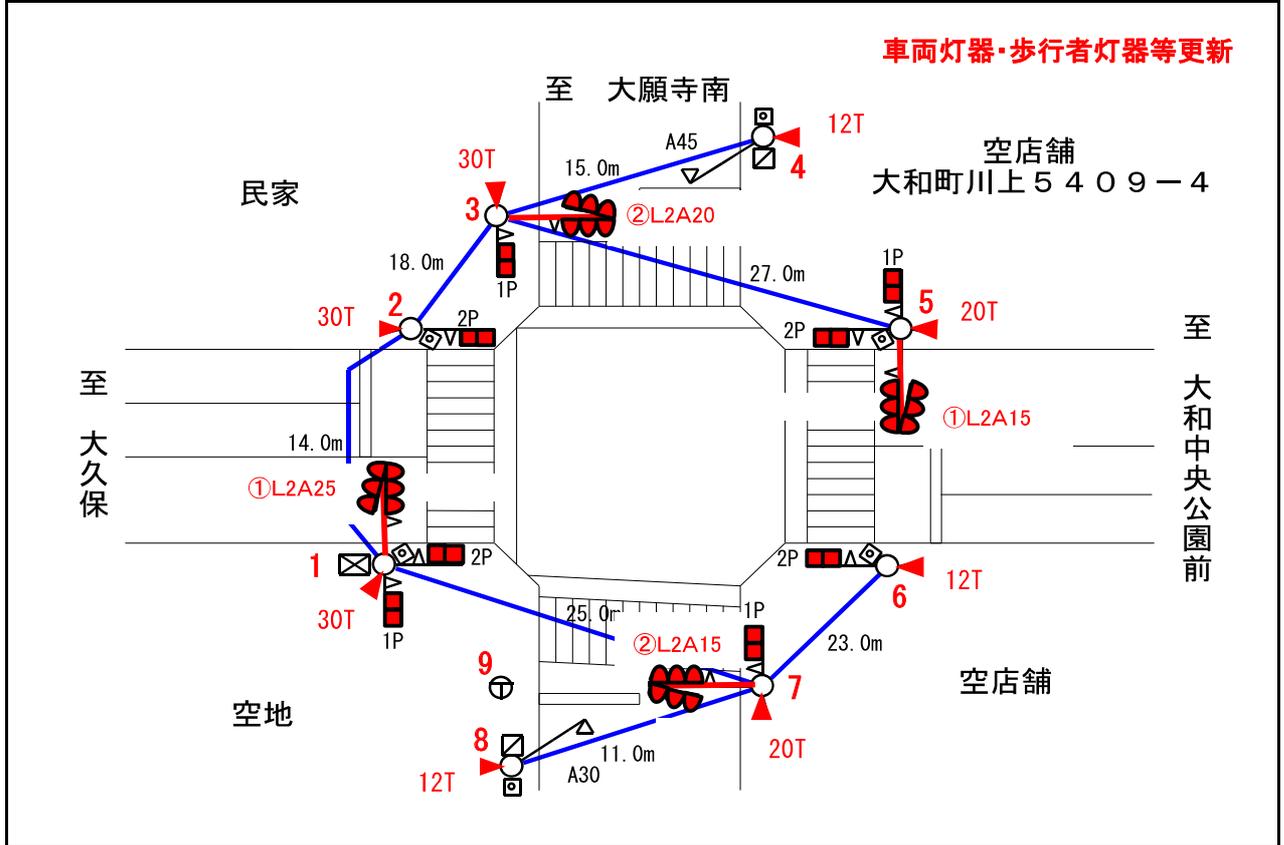

連動交差点


凡 例			
	信号専用柱 (SP)		単灯器
	信号専用柱 (CP)		(LED車両用灯器)
	電力柱		(矢灯器)
	電話柱		(LED矢灯器)
	その他柱		歩行者片面灯器
	その他柱 (丸)		(LED歩行者片面灯器)
	LED信号両面灯器		光通信装置 (送信側)
	LED信号片面灯器		(光通信装置 (受信側))
	信号縦型灯器		街灯
	一灯四面式灯器 (固定型)		制御機
	(一灯四面式灯器 (可変式))		付加装置
			押しボタン箱
			接続端子箱
			スピーカー
			感知器
			超音波式感知器ヘッド (アーム)
			画像形感知器ヘッド
			ドップラー式感知器ヘッド
			ハンドホール
			カメラ
			取付部品

備 考

信号機設置状況図

制御機番号	2228S04	管理番号	118-179
整理番号	区分	市町村	路線
	コード	840-0214	3000

警察署名	佐賀北警察署
設置場所	佐賀市大和町川上3552先
交差点名	大願寺南

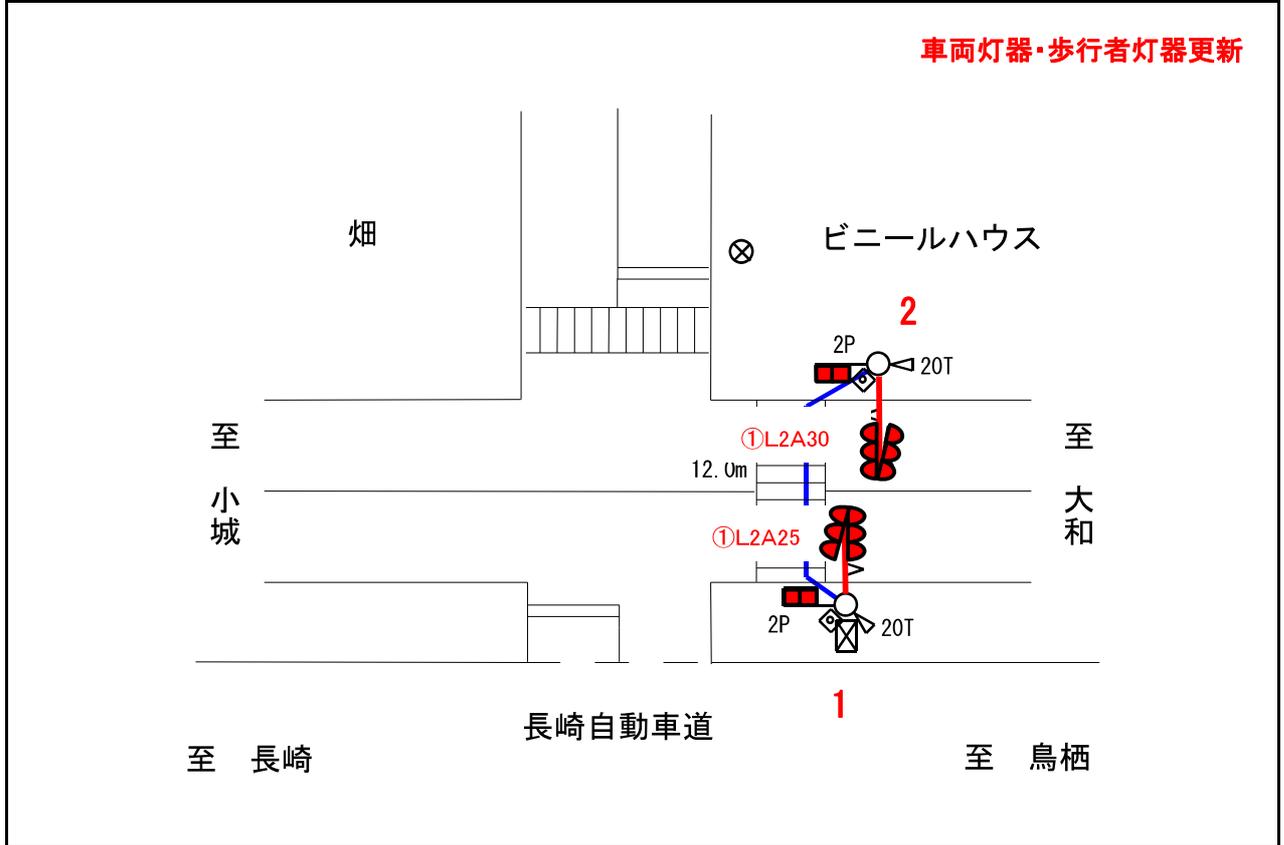

連動交差点


凡 例					
	信号専用柱 (SP)		単灯器		押しボタン箱
	信号専用柱 (CP)		(LED車両用灯器)		接続端子箱
	電力柱		(矢灯器)		スピーカー
	電話柱		(LED矢灯器)		感知器
	その他柱		歩行者片面灯器		超音波式感知器ヘッド(アーム)
	その他柱(丸)		(LED歩行者片面灯器)		画像形感知器ヘッド
	LED信号両面灯器		光通信装置(送信側)		ドップラー式感知器ヘッド
	LED信号片面灯器		(光通信装置(受信側))		ハンドホール
	信号縦型灯器		街灯		カメラ
	一灯四面式灯器(固定型)		制御機		取付部品
	(一灯四面式灯器(可変式))		付加装置		

備 考

信号機設置状況図

制御機番号	2180S04	管理番号	118-178
整理番号	区分	市町村	路線
	コード	840-0211	3000

警察署名	佐賀北警察署
設置場所	佐賀市大和町東山田1932-4先
交差点名	中極橋東

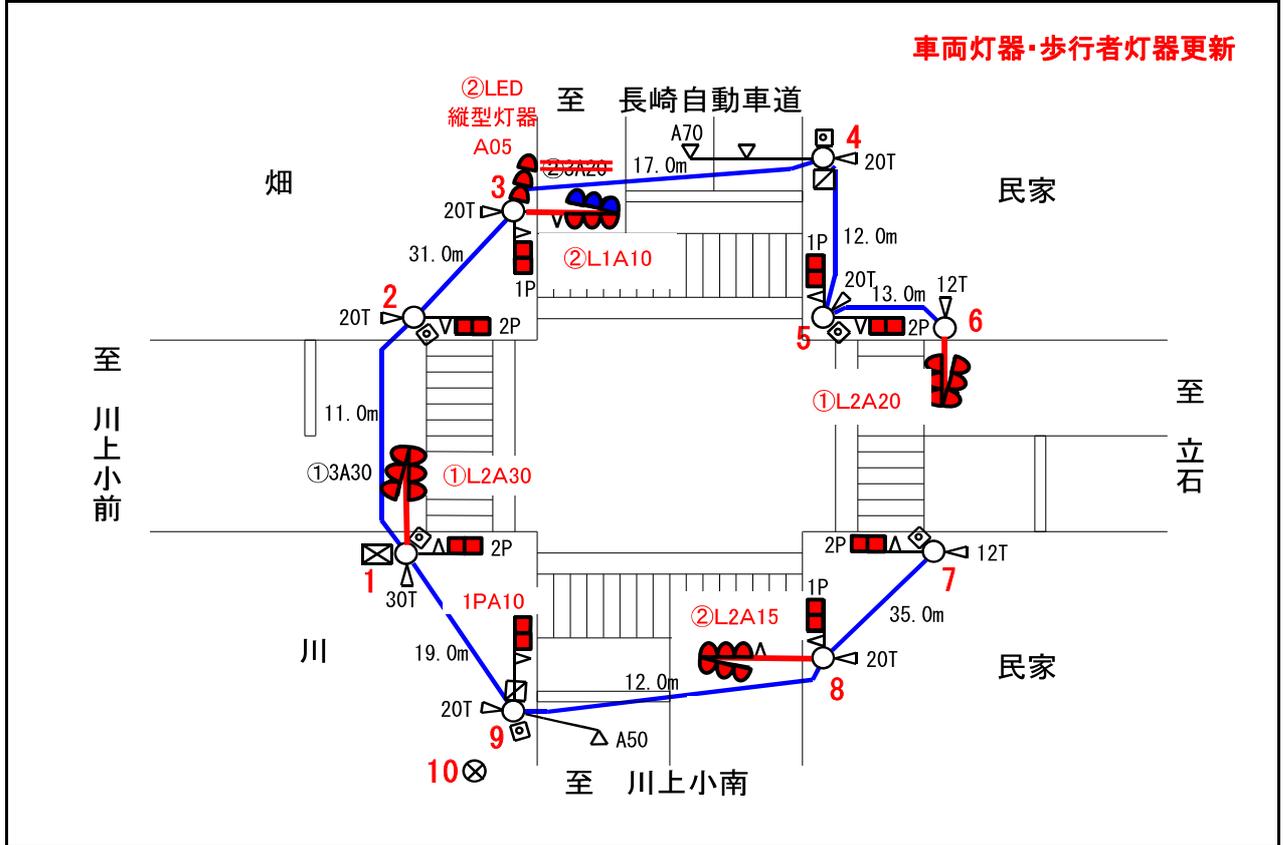

連動交差点


凡 例			
	信号専用柱 (SP)		単灯器
	信号専用柱 (CP)		(LED車両用灯器)
	電力柱		(矢灯器)
	電話柱		(LED矢灯器)
	その他柱		歩行者片面灯器
	その他柱 (丸)		(LED歩行者片面灯器)
	LED信号両面灯器		光通信装置(送信側)
	LED信号片面灯器		(光通信装置(受信側))
	信号縦型灯器		街灯
	一灯四面式灯器(固定型)		制御機
	(一灯四面式灯器(可変式))		付加装置
			押しボタン箱
			接続端子箱
			スピーカー
			感知器
			超音波式感知器ヘッド(アーム)
			画像形感知器ヘッド
			ドップラー式感知器ヘッド
			ハンドホール
			カメラ
			取付部品

備 考

信号機設置状況図

制御機番号	1794N99	管理番号	118-156
整理番号	区分 コード	市町村	路線
		840-0211	1048

警察署名	佐賀北警察署
設置場所	佐賀市大和町東山田2847-3先
交差点名	立石北

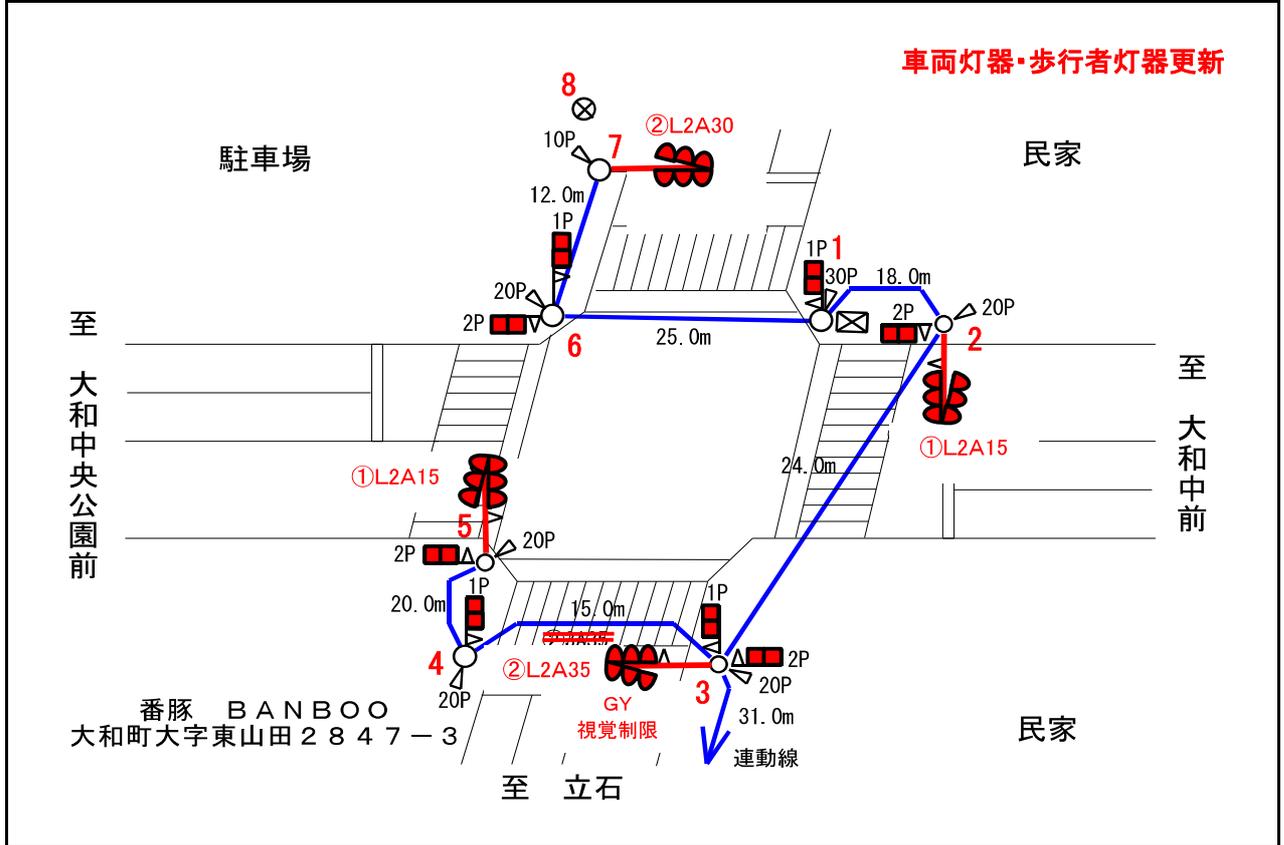

連動交差点

凡 例			
	信号専用柱 (SP)		単灯器
	信号専用柱 (CP)		(LED車両用灯器)
	電力柱		(矢灯器)
	電話柱		(LED矢灯器)
	その他柱		歩行者片面灯器
	その他柱(丸)		(LED歩行者片面灯器)
	LED信号両面灯器		光通信装置(送信側)
	LED信号片面灯器		(光通信装置(受信側))
	信号縦型灯器		街灯
	一灯四面式灯器(固定型)		制御機
	(一灯四面式灯器(可変式))		付加装置
			押しボタン箱
			接続端子箱
			スピーカー
			感知器
			超音波式感知器ヘッド(アーム)
			画像形感知器ヘッド
			ドップラー式感知器ヘッド
			ハンドホール
			カメラ
			取付部品

備 考

入札・見積結果情報閲覧



戻る

更新日: 2024/05/29

開札結果	落札者決定
年度	2024年度
工事名	6交第12号交通信号機車両灯器等更新工事
契約管理番号	65015020240018
入札方式	条件付一般競争入札
工種	電気工事
落札方式	価格競争
工事場所	佐賀市鍋島町八戸溝2211-4先 江頭団地入口交差点 外13か所
開札日時	2024/05/29 10:34:20
予定価格(税抜)	53,930,000円
基準評価値	
設計額又は見積額(税抜)	*****
調査基準価格/最低制限価格区分	最低制限価格
調査基準価格(税抜) /最低制限価格(税抜)	49,615,455円
等級等	A級
県内、県外等区分	県内に本店を有する。または県内に支店、営業所を有する。
添付ファイル	*****
課所名	警察本部 警察本部会計課
備考	*****

※本画面上記載の金額は全て税抜きです。

※添付ファイルは必ず「保存」を選択し、ダウンロードした後に開いて下さい。

入札経過 (赤色で表示されているのは落札業者です。)

業者名	第1回	第2回	最終回	随意契約	摘要
	金額(税抜)	金額(税抜)	金額(税抜)	金額	
株式会社岡田電機	49,615,455				落札
米村電設工事株式会社	49,615,455				
株式会社笠原電設	49,615,455				
正宝電気株式会社					辞退
三球電機株式会社佐賀支店					取消
堤電気株式会社					辞退
株式会社宮園電工					辞退

くじ結果

順位	業者名称	くじ入力番号	乱数値	くじ番号	入札書提出日時	応札順序	備考
1	株式会社岡田電機	427	055	482	2024/05/27 09:09:10	0	
	米村電設工事株式会社	219	734	953	2024/05/27 09:39:41	1	
	株式会社笠原電設	561	681	242	2024/05/27 14:56:02	2	
			合算数 1677			余り 0	