


樹木維持・管理業務平面図
施設維持管理業務平面図





樹木管理 n=247本(高木)+97本(中木)+104本(低木)=448本 樹木支柱撤去 n=7箇所
病虫害駆除 1回 , 施肥 1回 , 軽剪定(高木) 5本

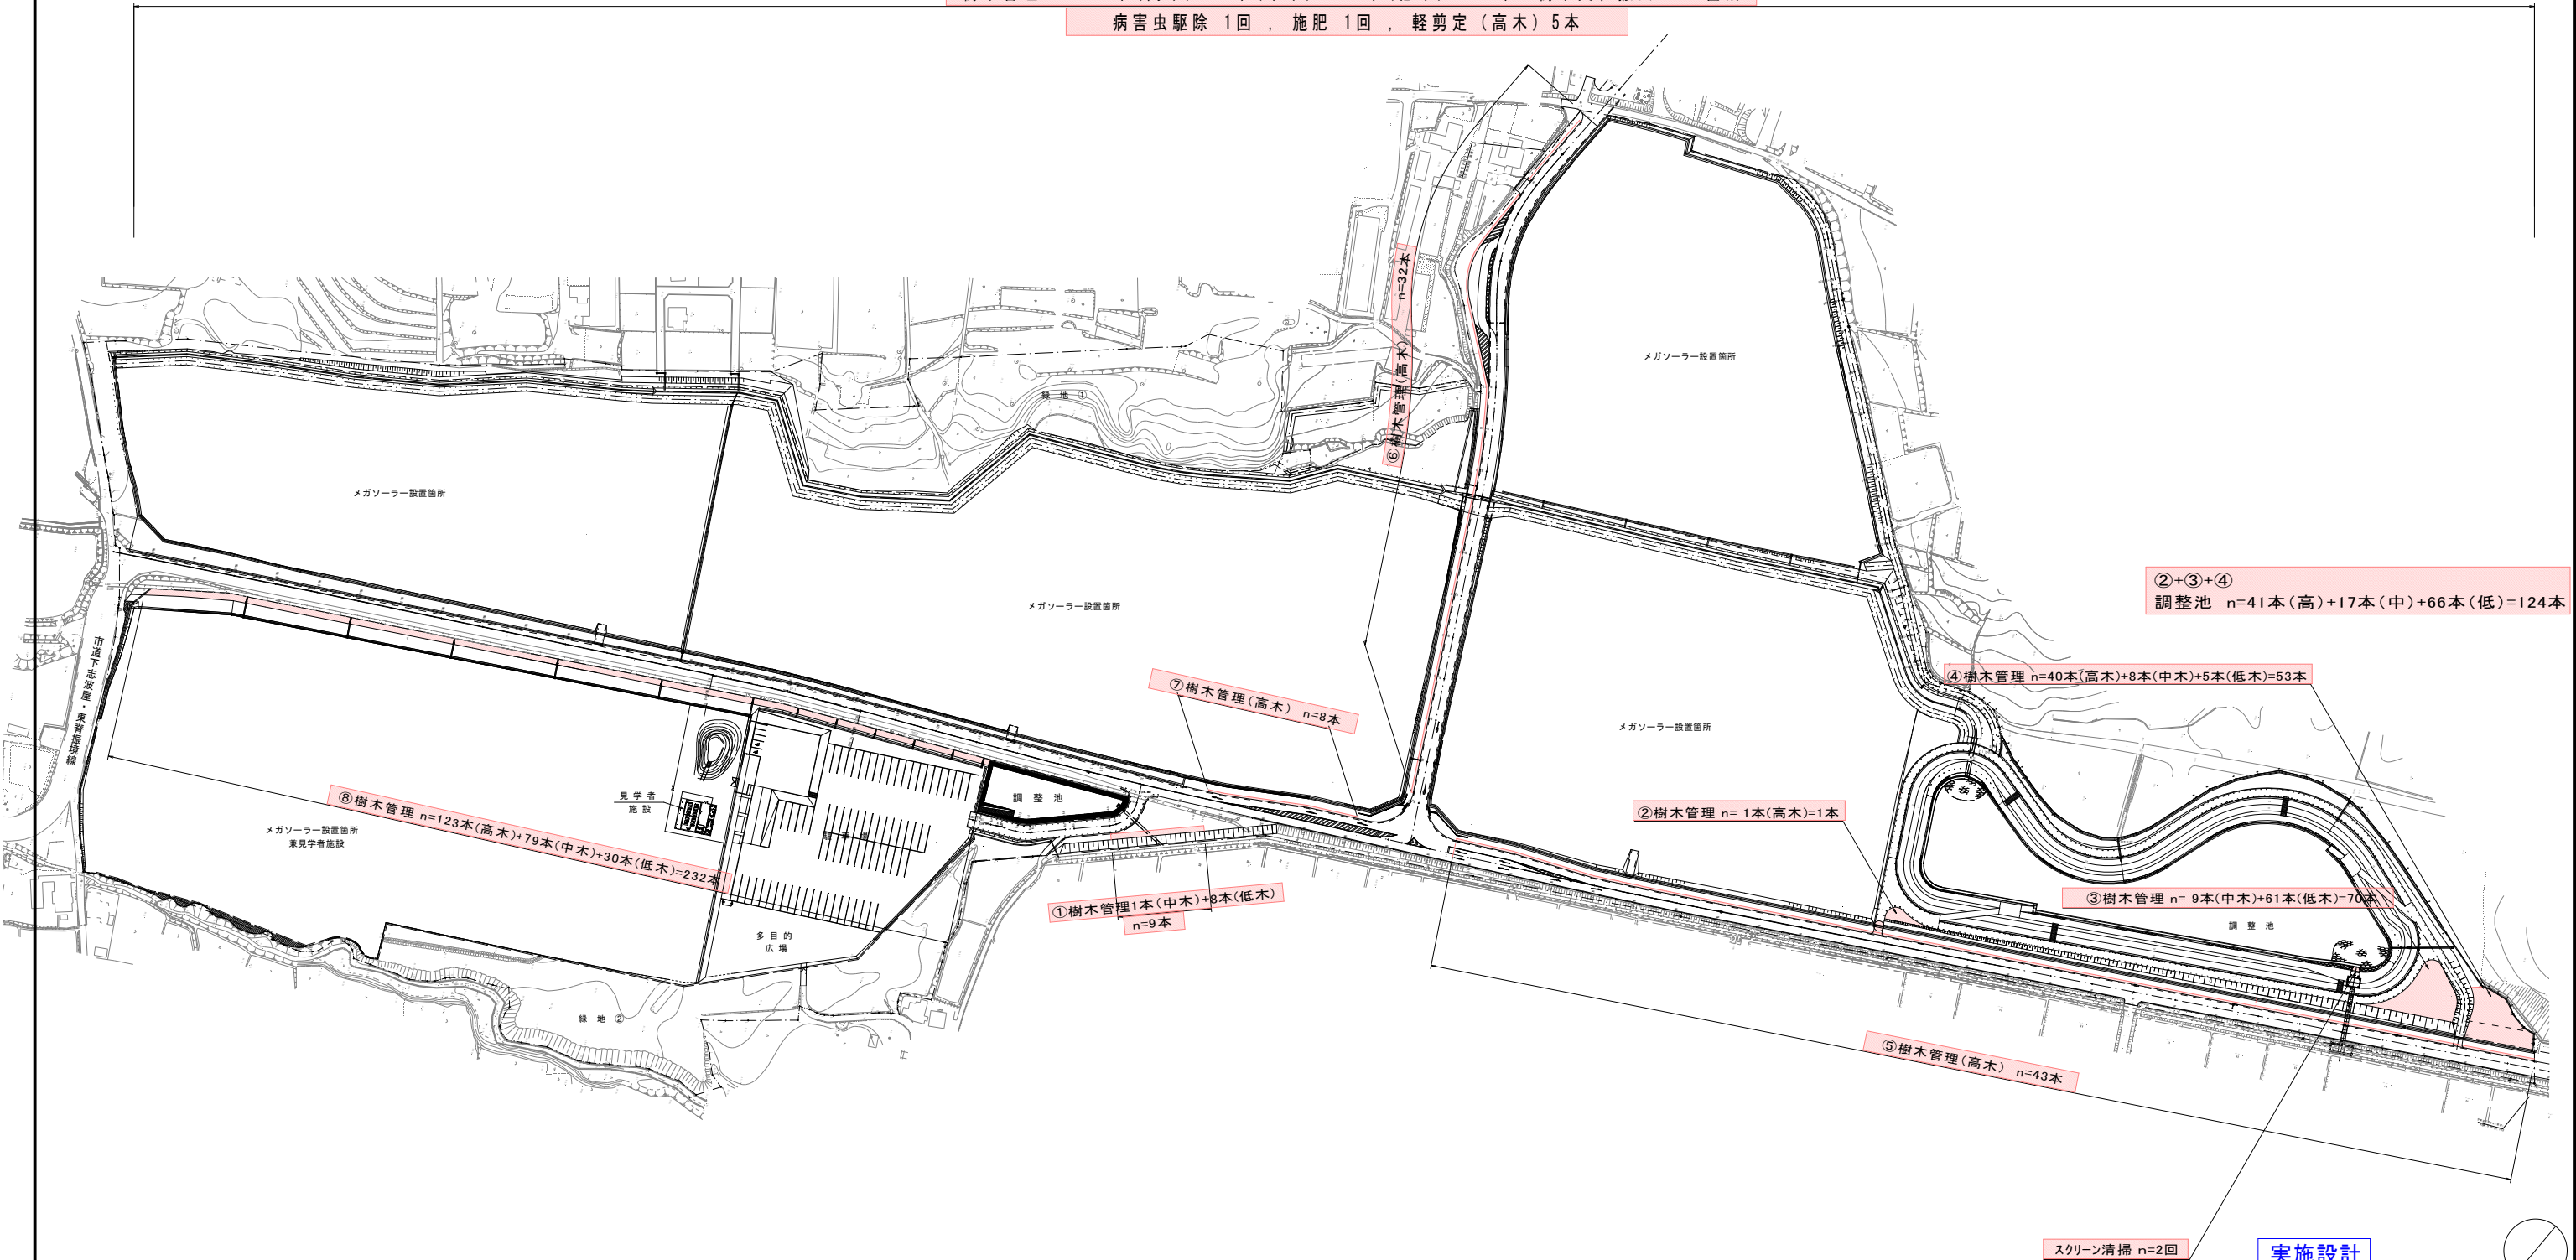

実施設計

工事名	吉野ヶ里メガソーラー県有地内 維持管理業務委託				
図面名	樹木・施設管理業務平面図				
縮尺	S=1:1500	図面番号	業之内		
作成年月日	平成	年	月	日	
	課長	係長	調査	担当	

除草・伐竹業務平面図

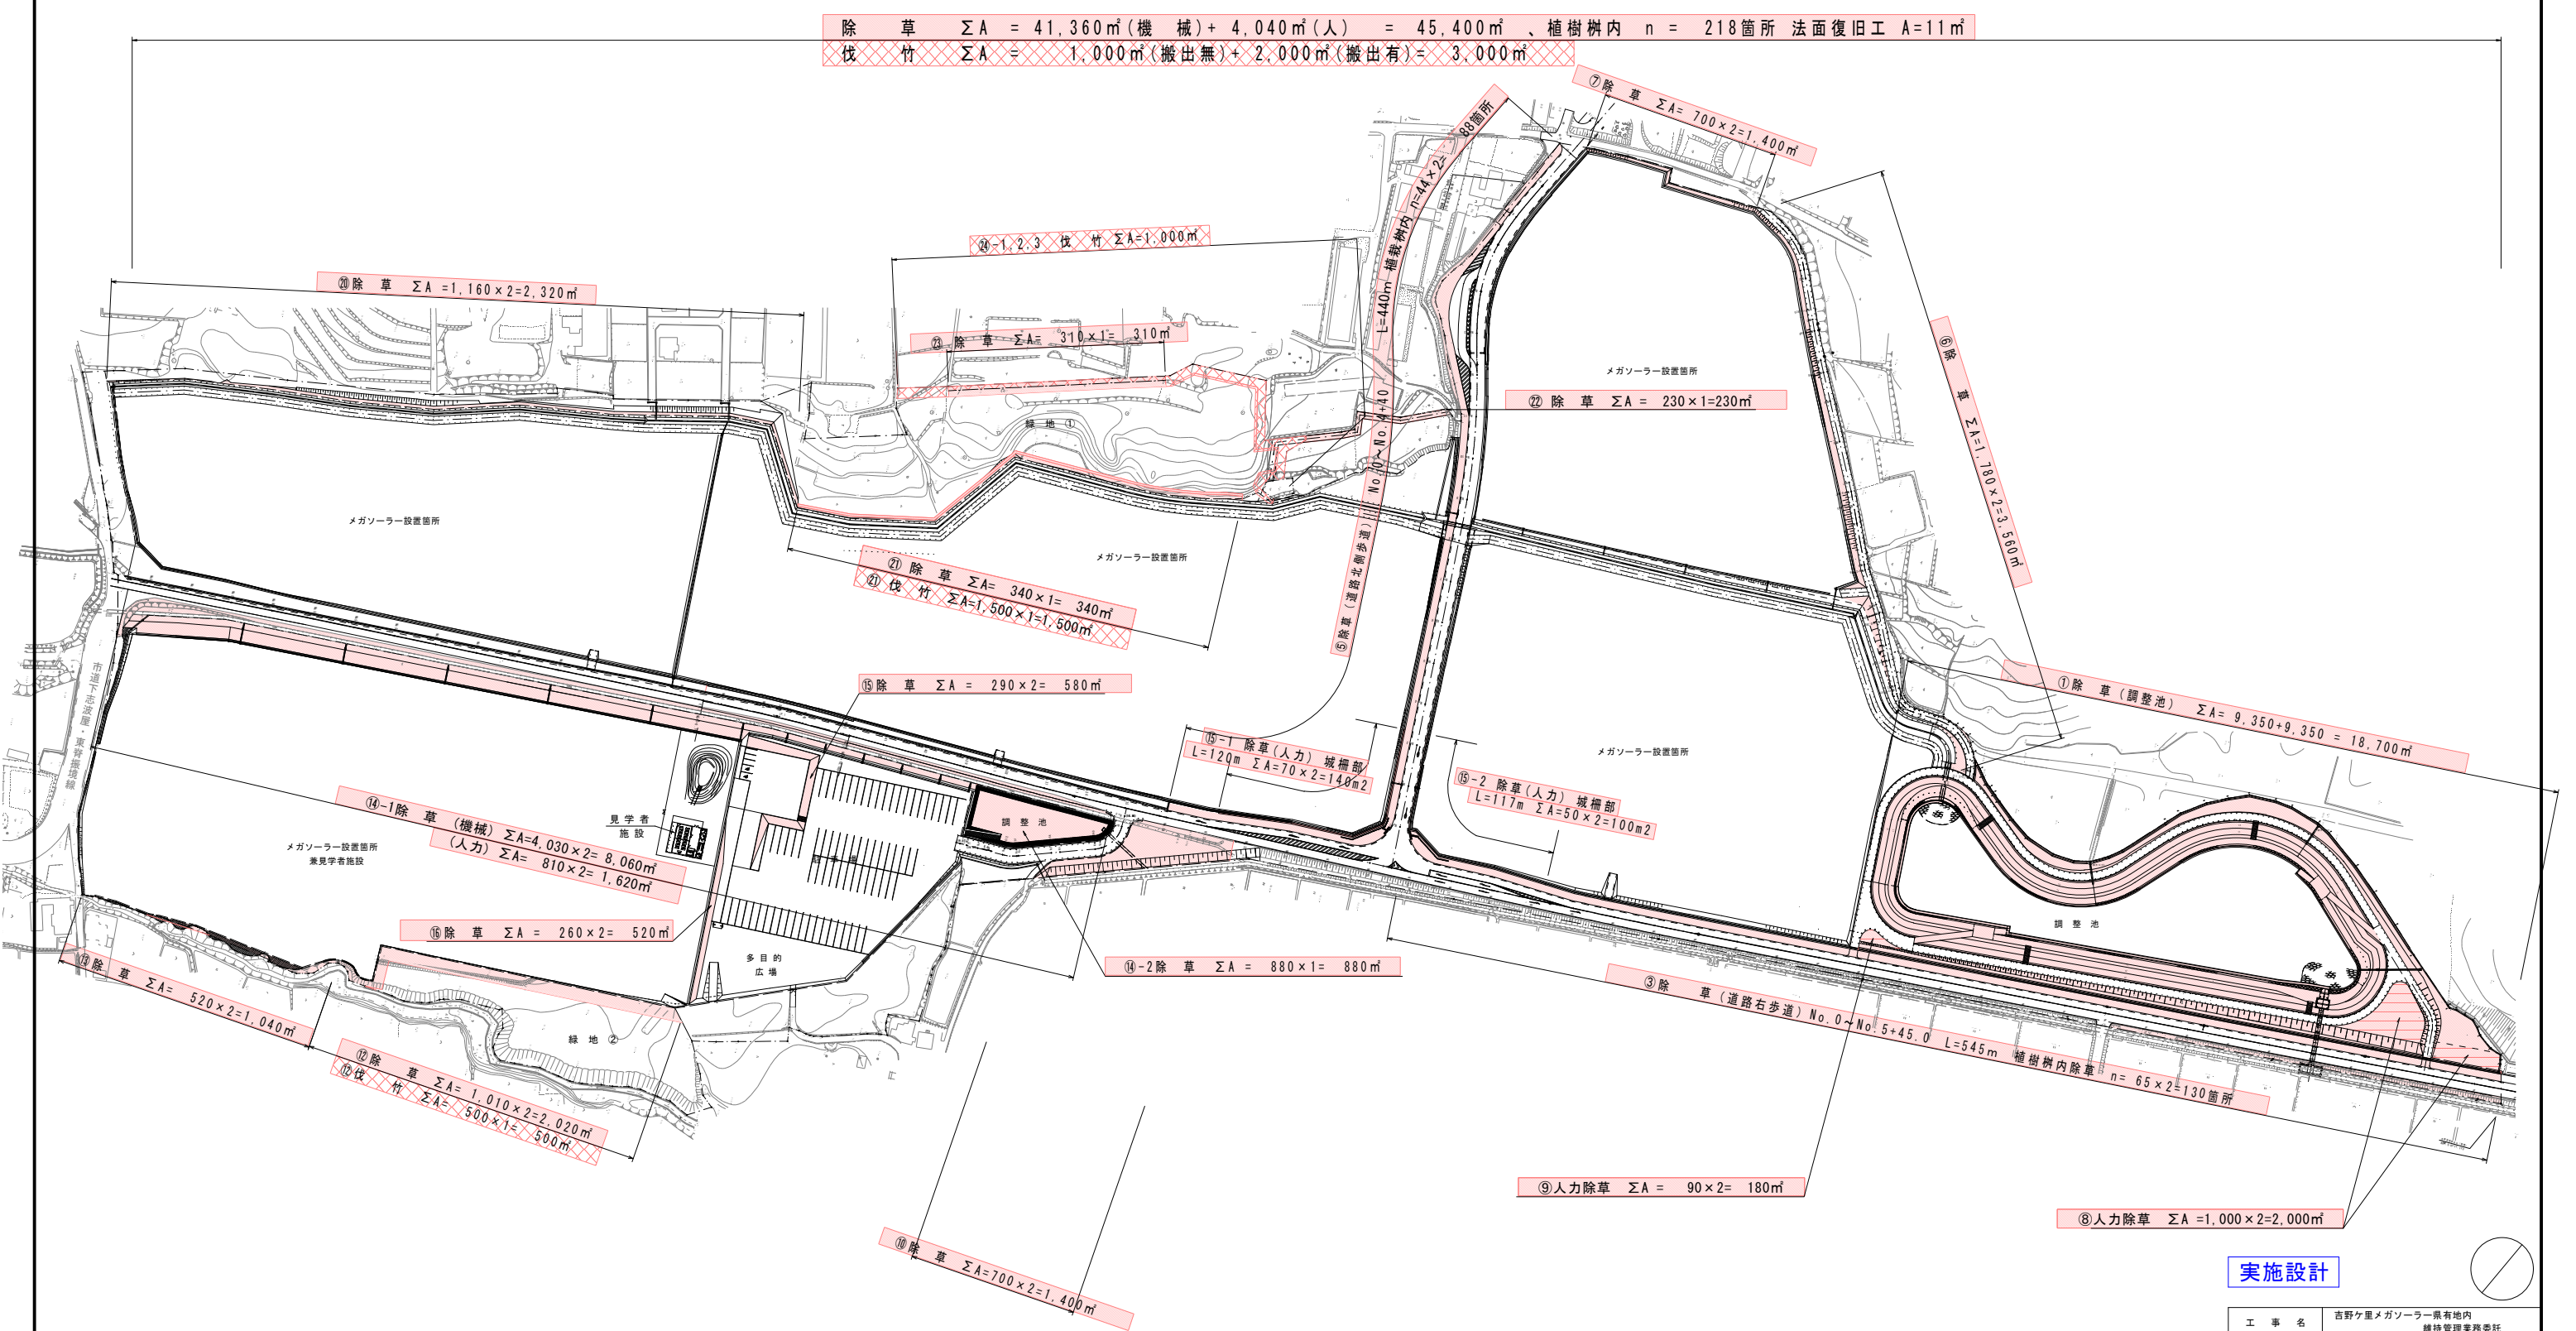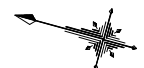

実施設計

工 事 名	吉野ヶ里メガソーラー県有地内 維持管理業務委託				
図 面 名	除草・伐竹業務平面図				
縮 尺	S=1:1500	図面番号	業之内		
作成年月日	平成	年	月	日	
	課長	係長	調査	担当	
佐賀県産業労働部産業グリーン化推進グループ					