



別紙 1-1

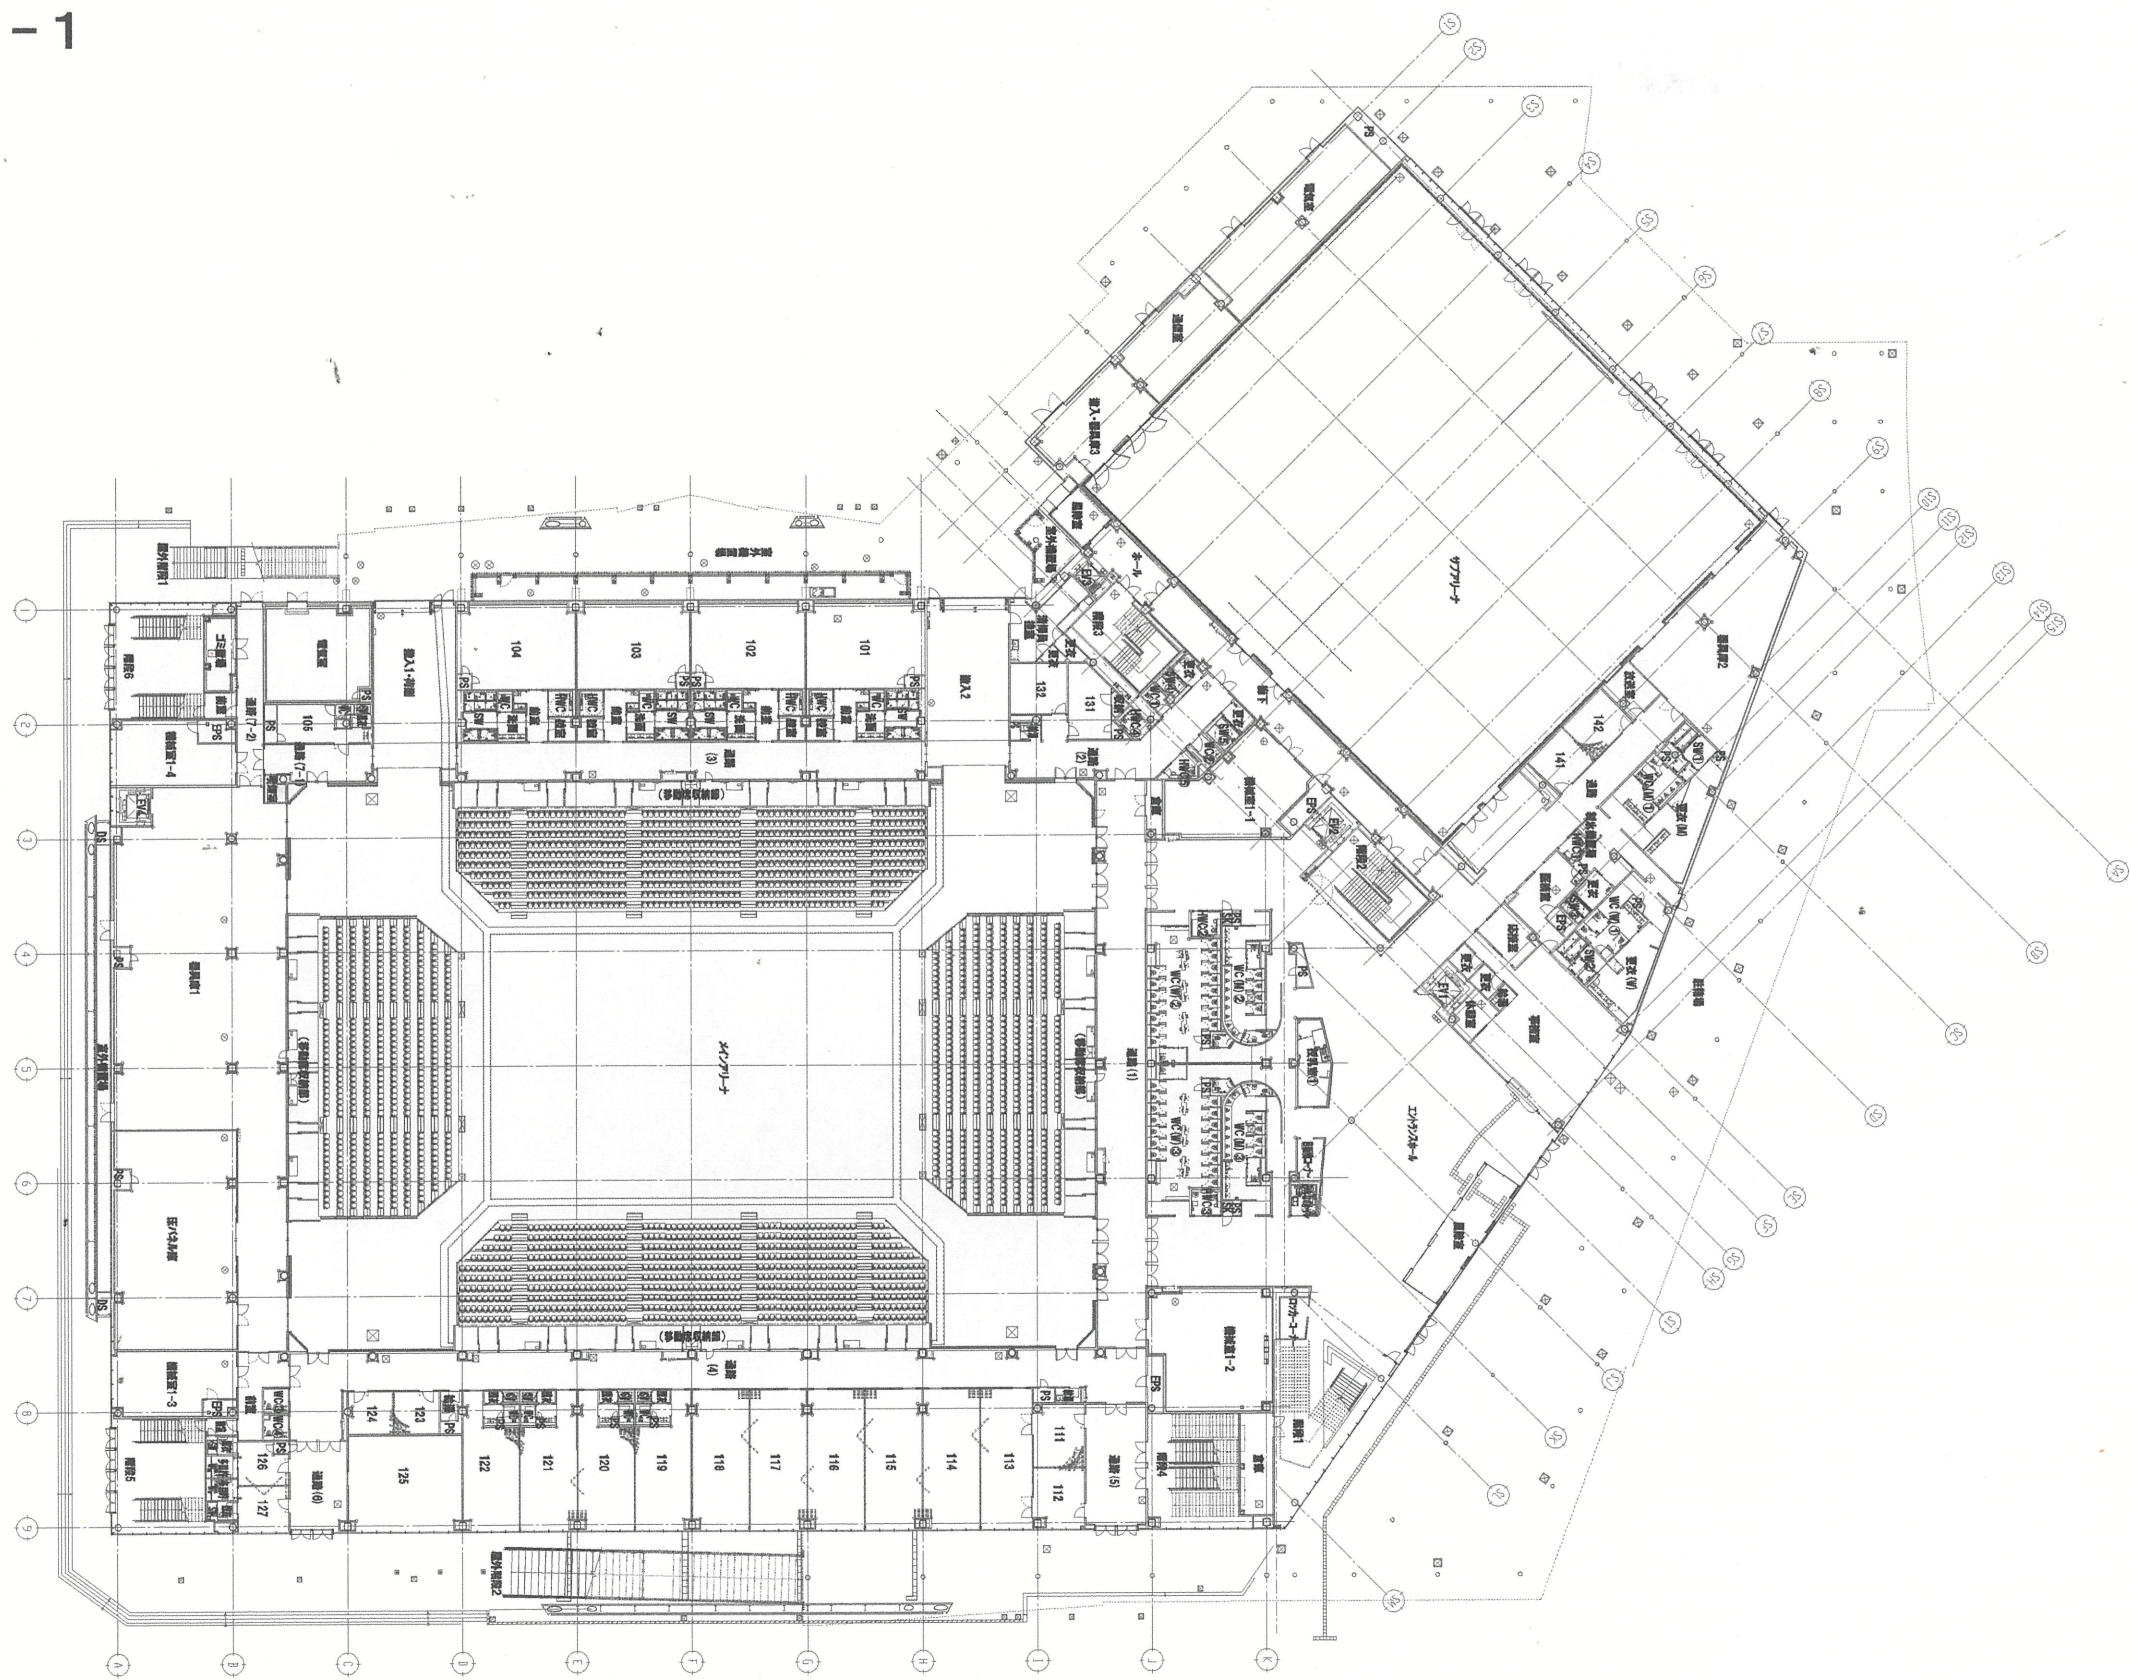

211217版


工事名 SAGAサンライズパーク アリーナ 新築工事	受領印	作業所長 係員	担当者	作図	変更履歴	図名 1階 平面図	縮尺 A1: 1/300 A3:	No.

別紙 1 - 1

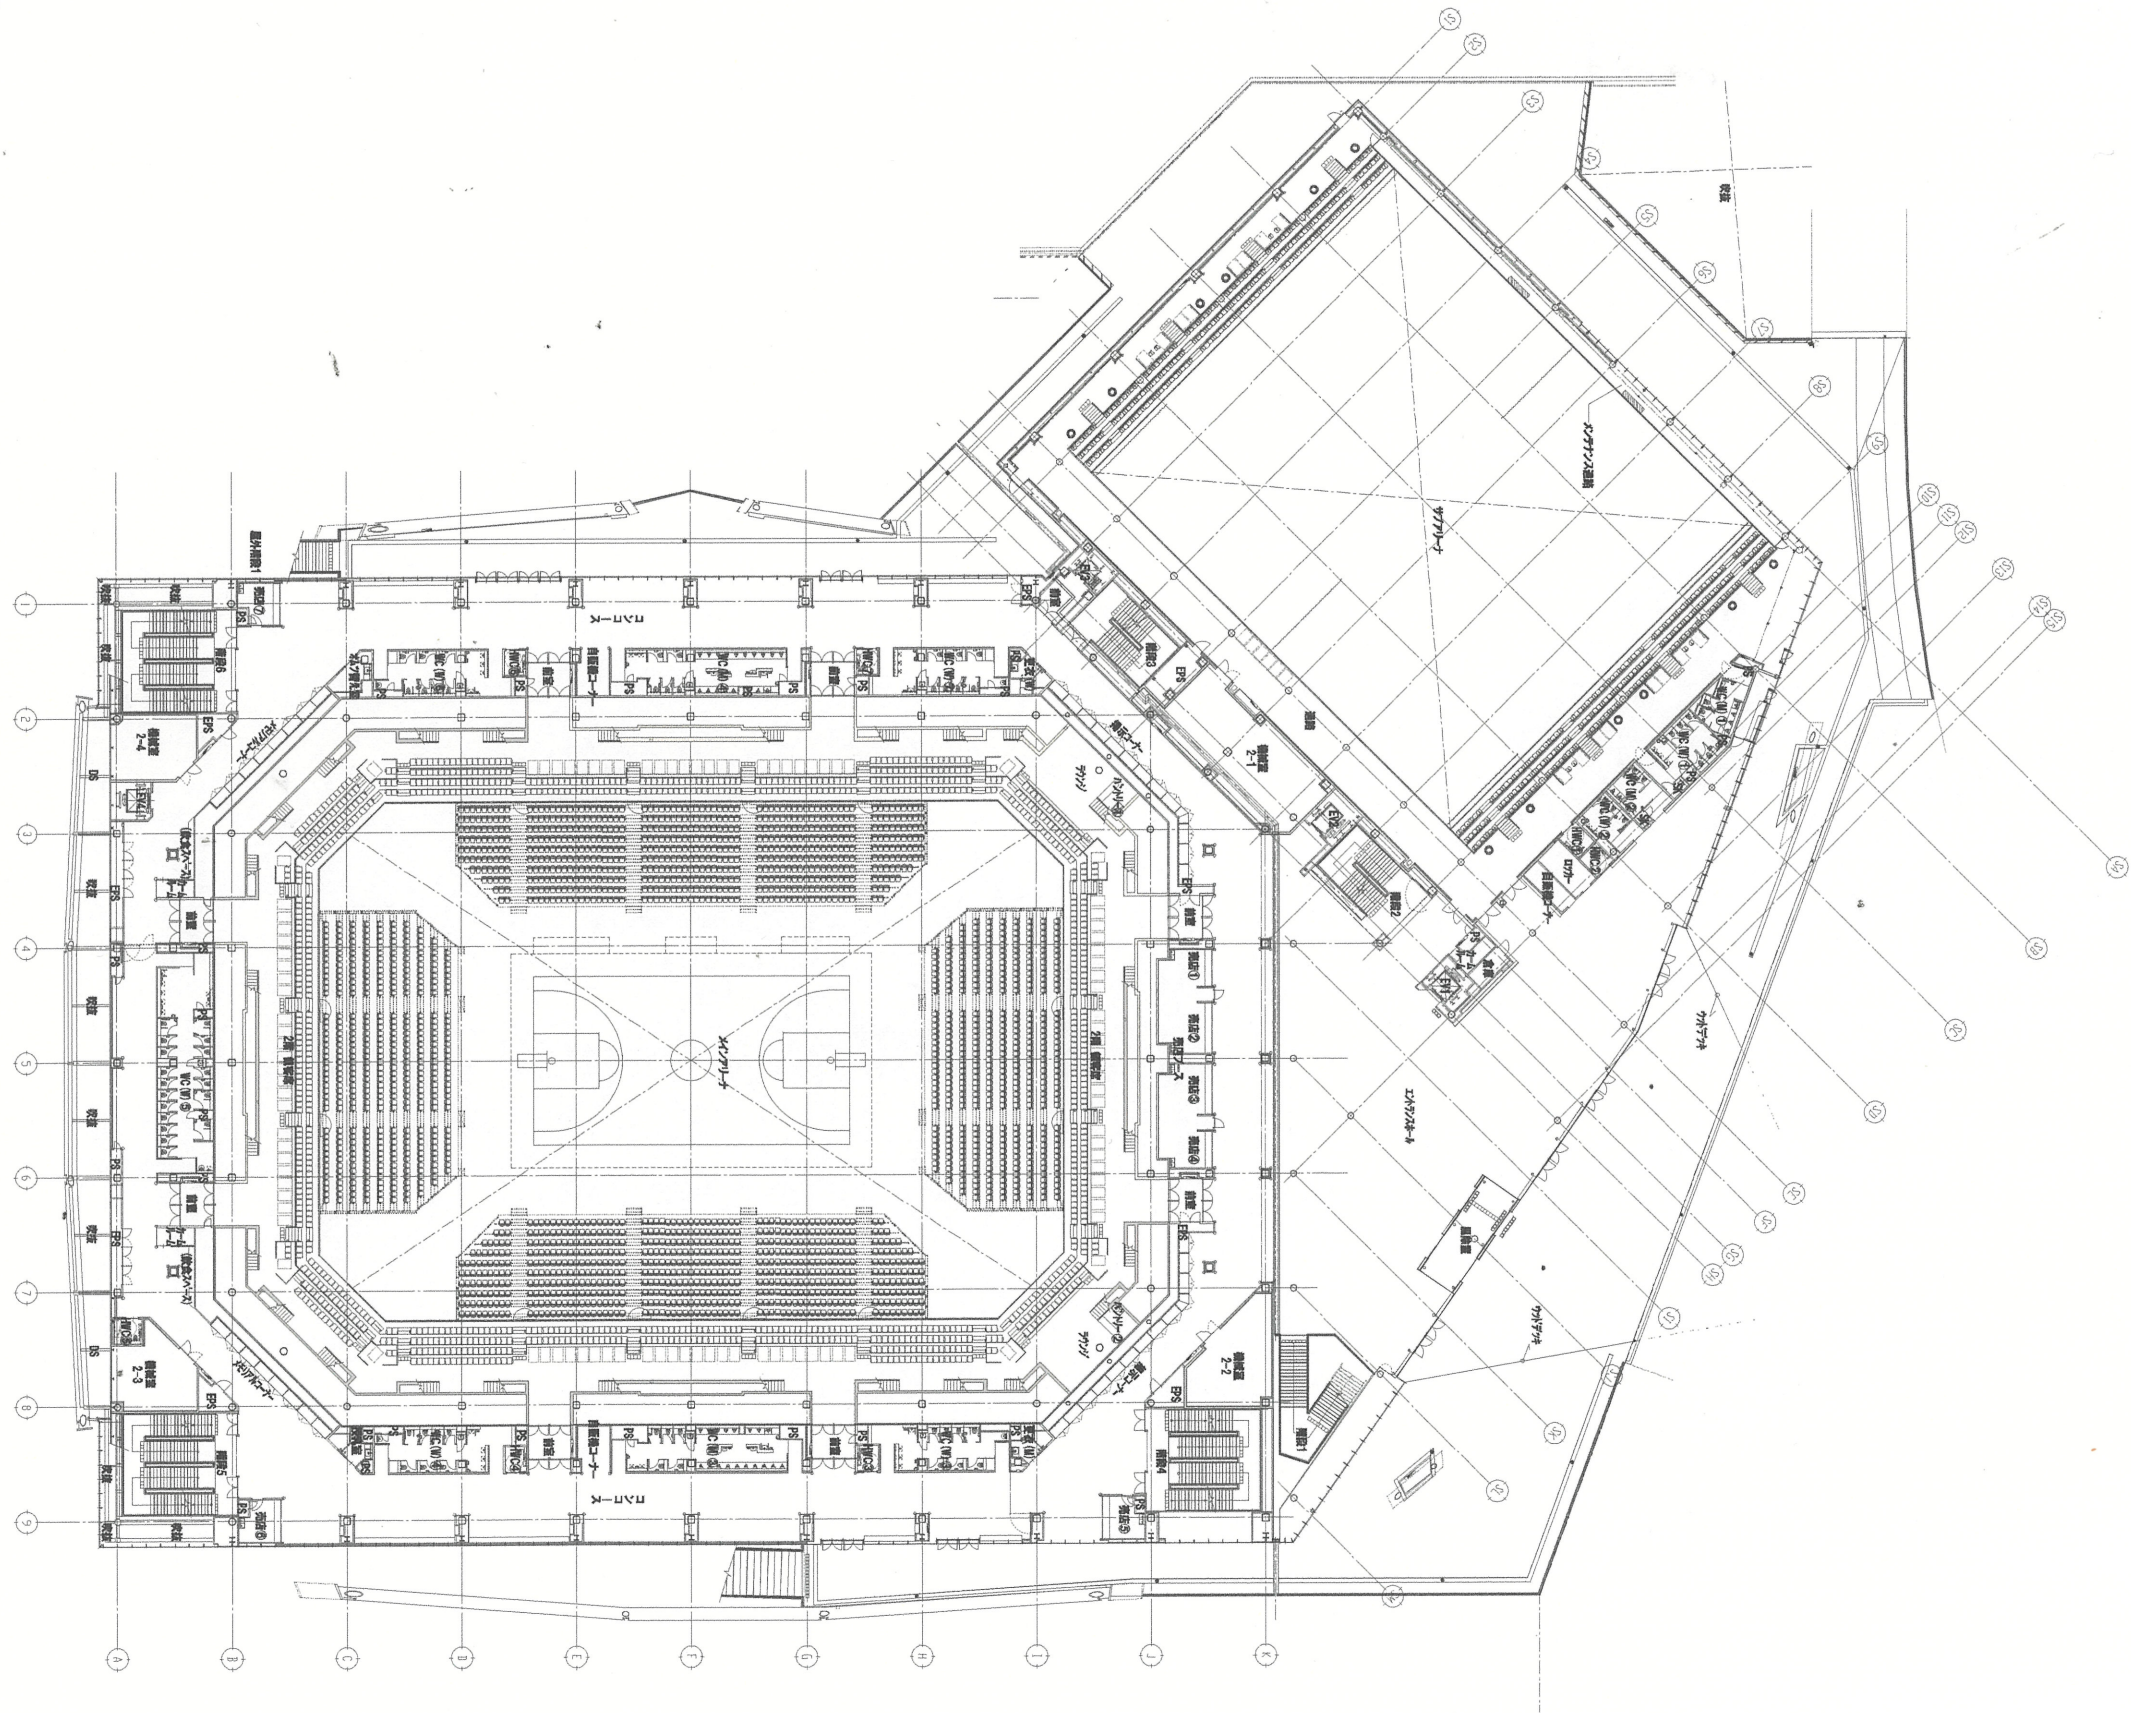


211217版

工事名 SAGAサンライズパーク アリーナ 新築工事	受領印 年月日	作業所長 係員 年月日	担当者 年月日	作 図 年月日	変更履歴		図 名 2階 平面図 縮 尺 A1:1/300 A3:	No.
-------------------------------	------------	----------------	------------	------------	------	--	--------------------------------------	-----

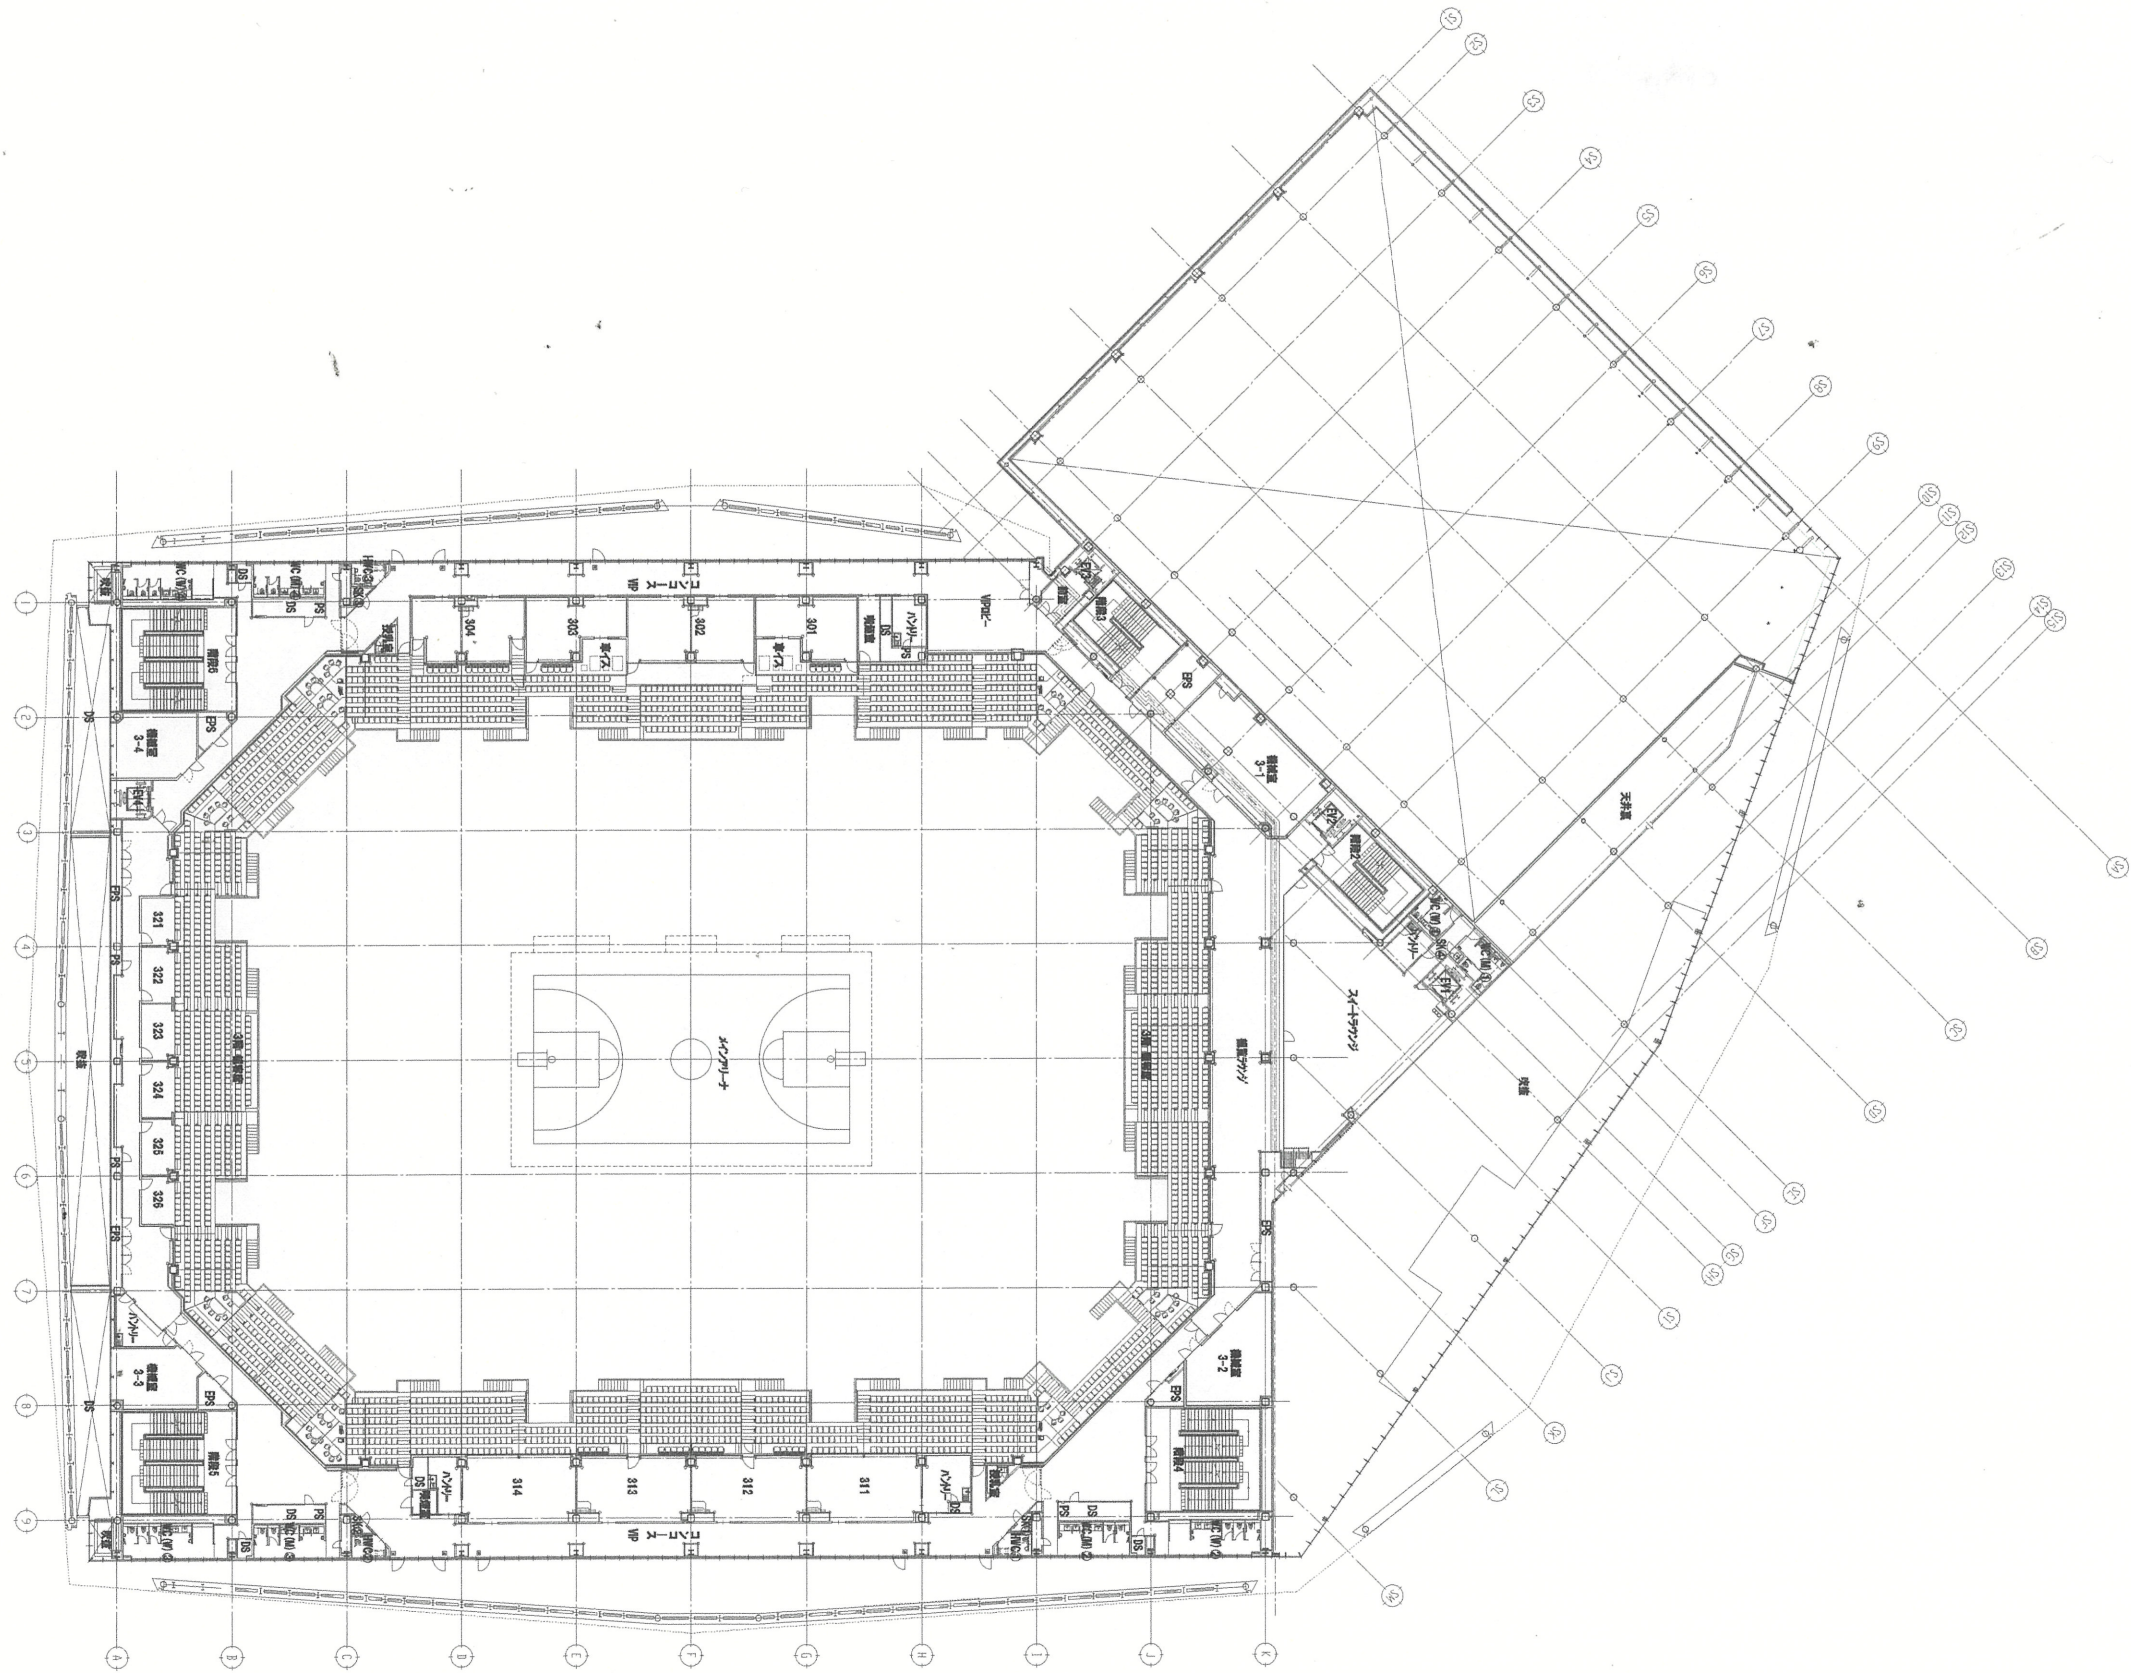

211217版

工事名 SAGAサンライズパーク アリーナ 新築工事	受領印	作業所長 係員	担当者	作図	変更履歴	図名	3階 平面図	縮 A1:1/300 尺 A3:
---------------------------------------	------------	----------------	------------	-----------	-------------	-----------	---------------	-----------------------------

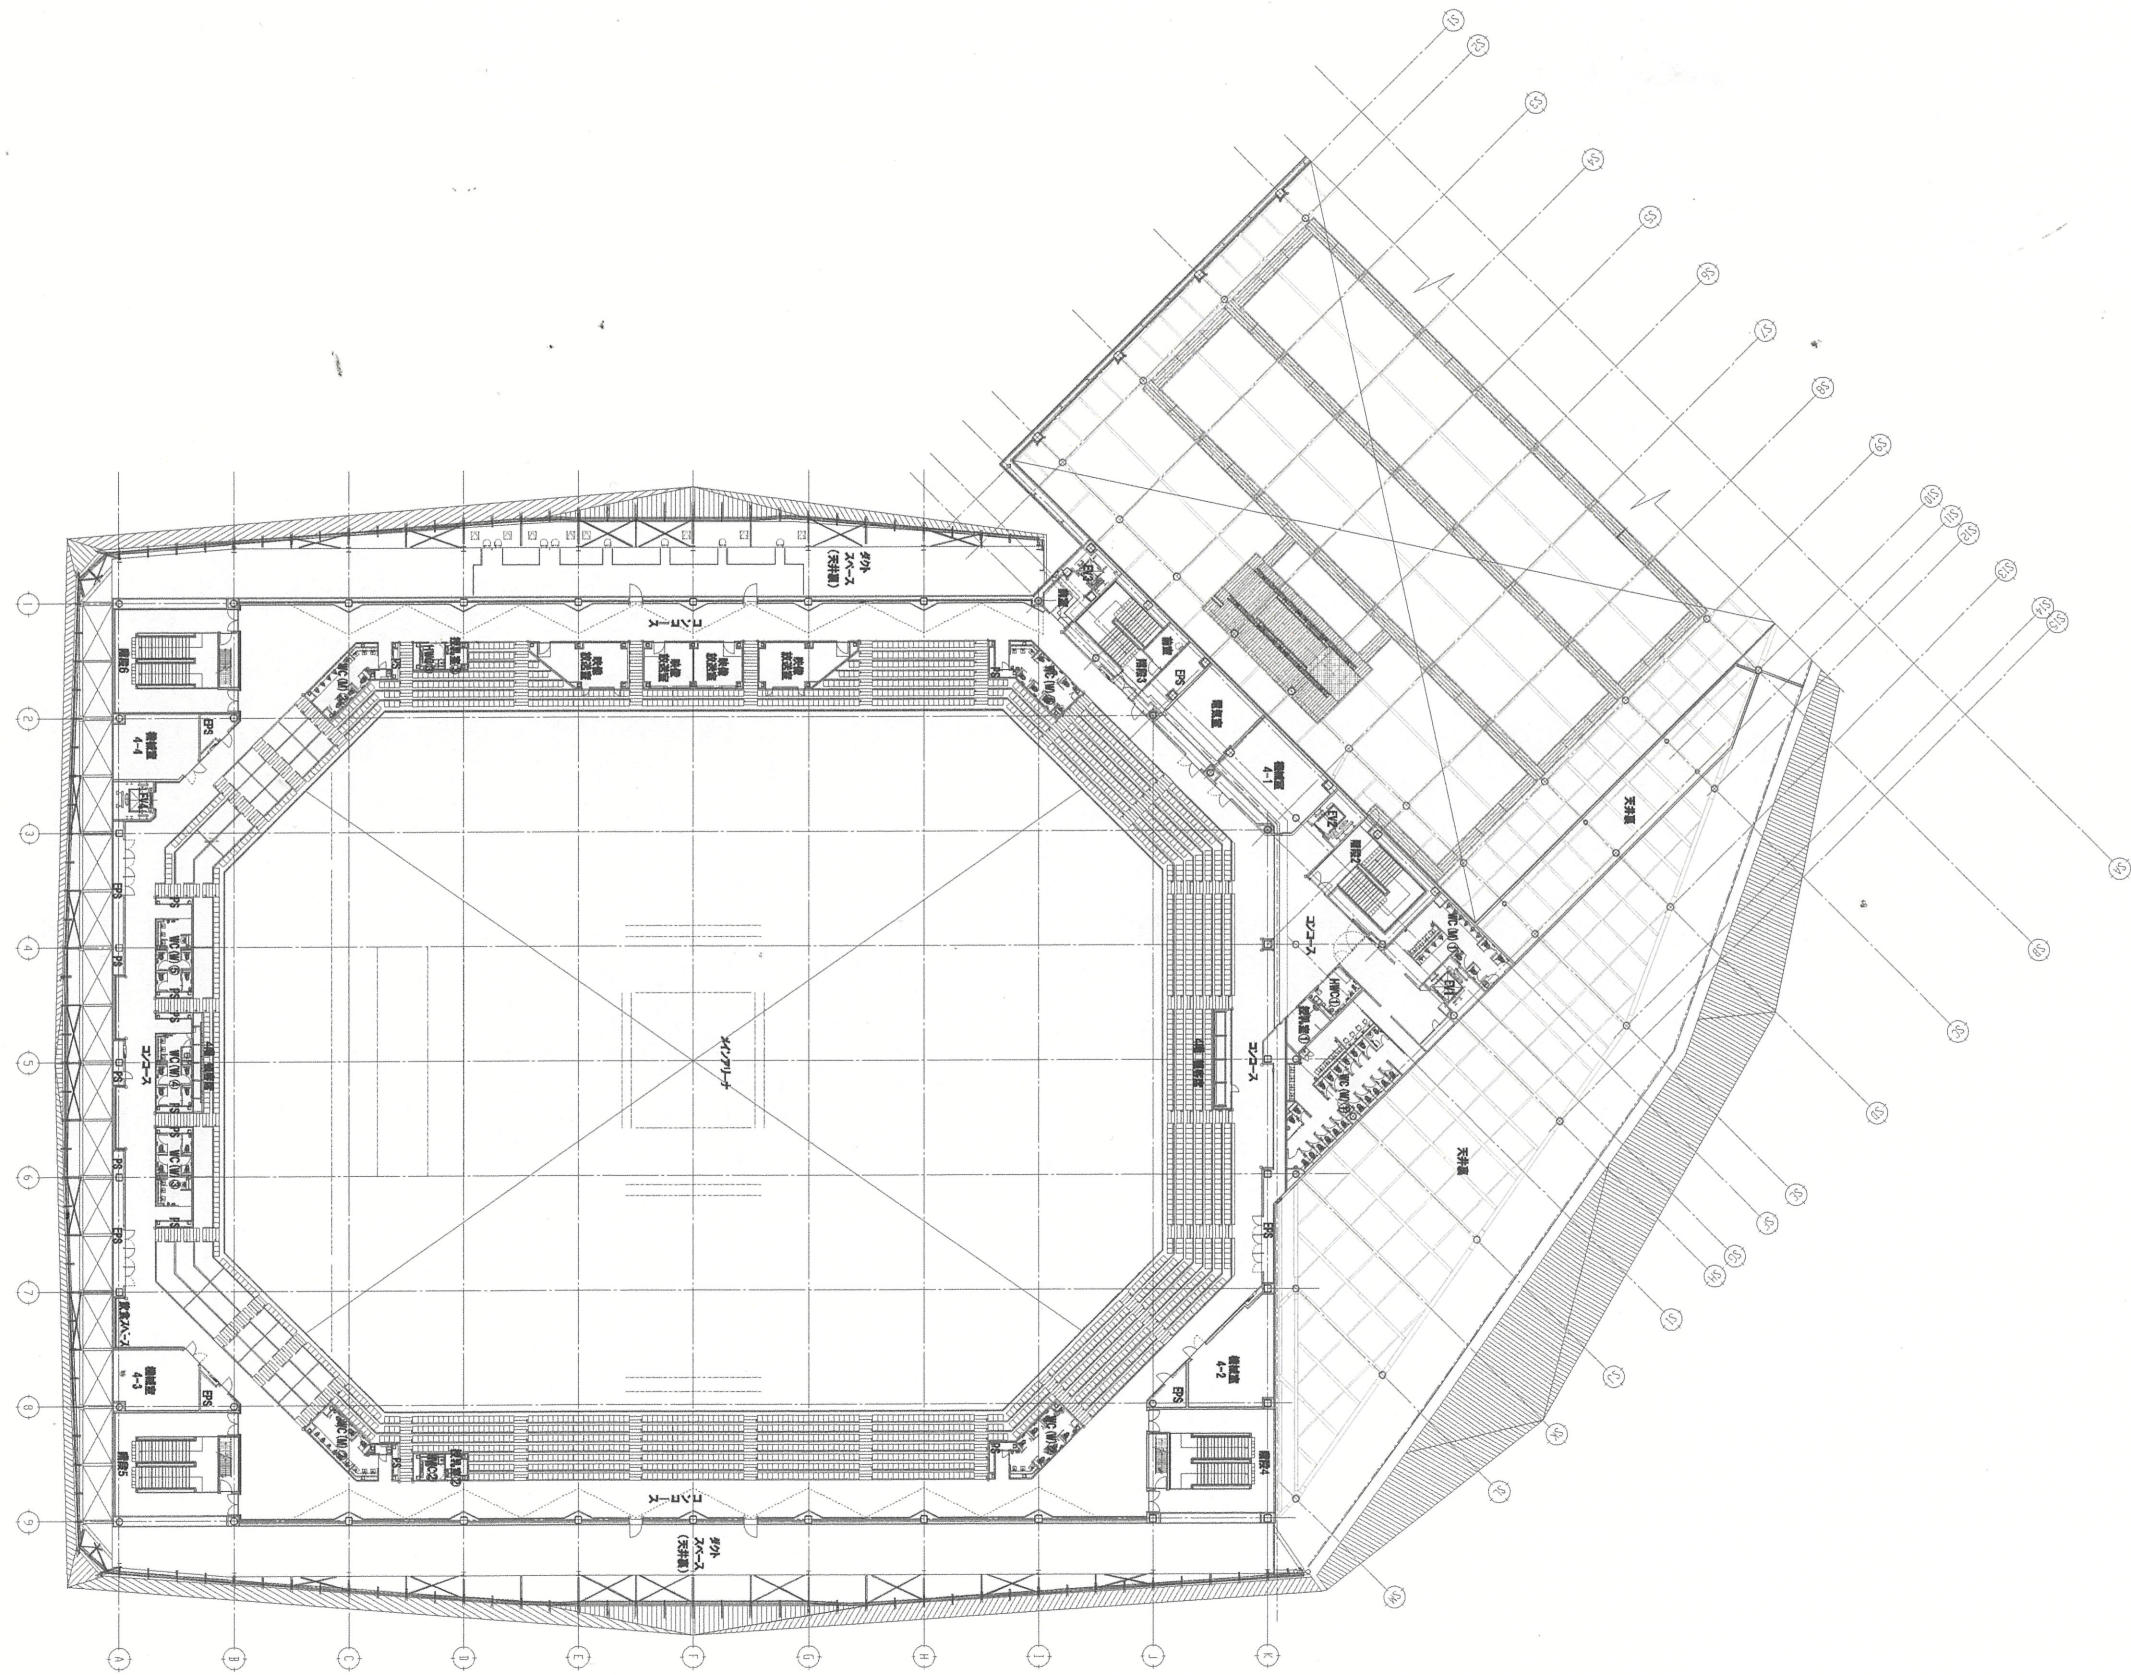

211217版

工事名 SAGAサンライズパーク アリーナ
新築工事

受領印

年月日

作業所長 係員

年月日

担当者

年月日

作図

年月日

変更履歴

図名

4階 平面図

縮 A1:1/300

尺 A3:

No.

七 一 三 一

【短辺側】

ロールバックチェアスタンド	セミオート式移動観察席
間口 2690 mm	10 段 (最終段を含む 椅子列数 10 列)
各段高さ 380 mm	各段奥行き 1200 mm
1人間口 500 mm	座数 412 席
本体タイプ 壁面収納式	2ブロック

【長辺側】


ロールバックチェアースタンド		セミオート式移動観覧席	
開口	41845 mm	10 段	(最終段を含む) 椅子列数 10 列)
各段高さ	380 mm	各段奥行き	900 mm
1人開口	500 mm	席数	652 席
本体タイプ	壁面収納式		2ブロック

数量表 モード1

セミオート式移動観覧席	
(412席×2B)	824 席
(652席×2B)	1304 席
合計 (1F)	2128 席

＜カップホルダータイプ＞

- | | | |
|---|----------------|--------|
|  | 背裏取付カップホルダー | 1904 個 |
|  | 着脱式床付カップホルダー | 184 個 |
|  | 侵入防止手摺付カップホルダー | 28 個 |
|  | 肘付カップホルダー | 24 個 |

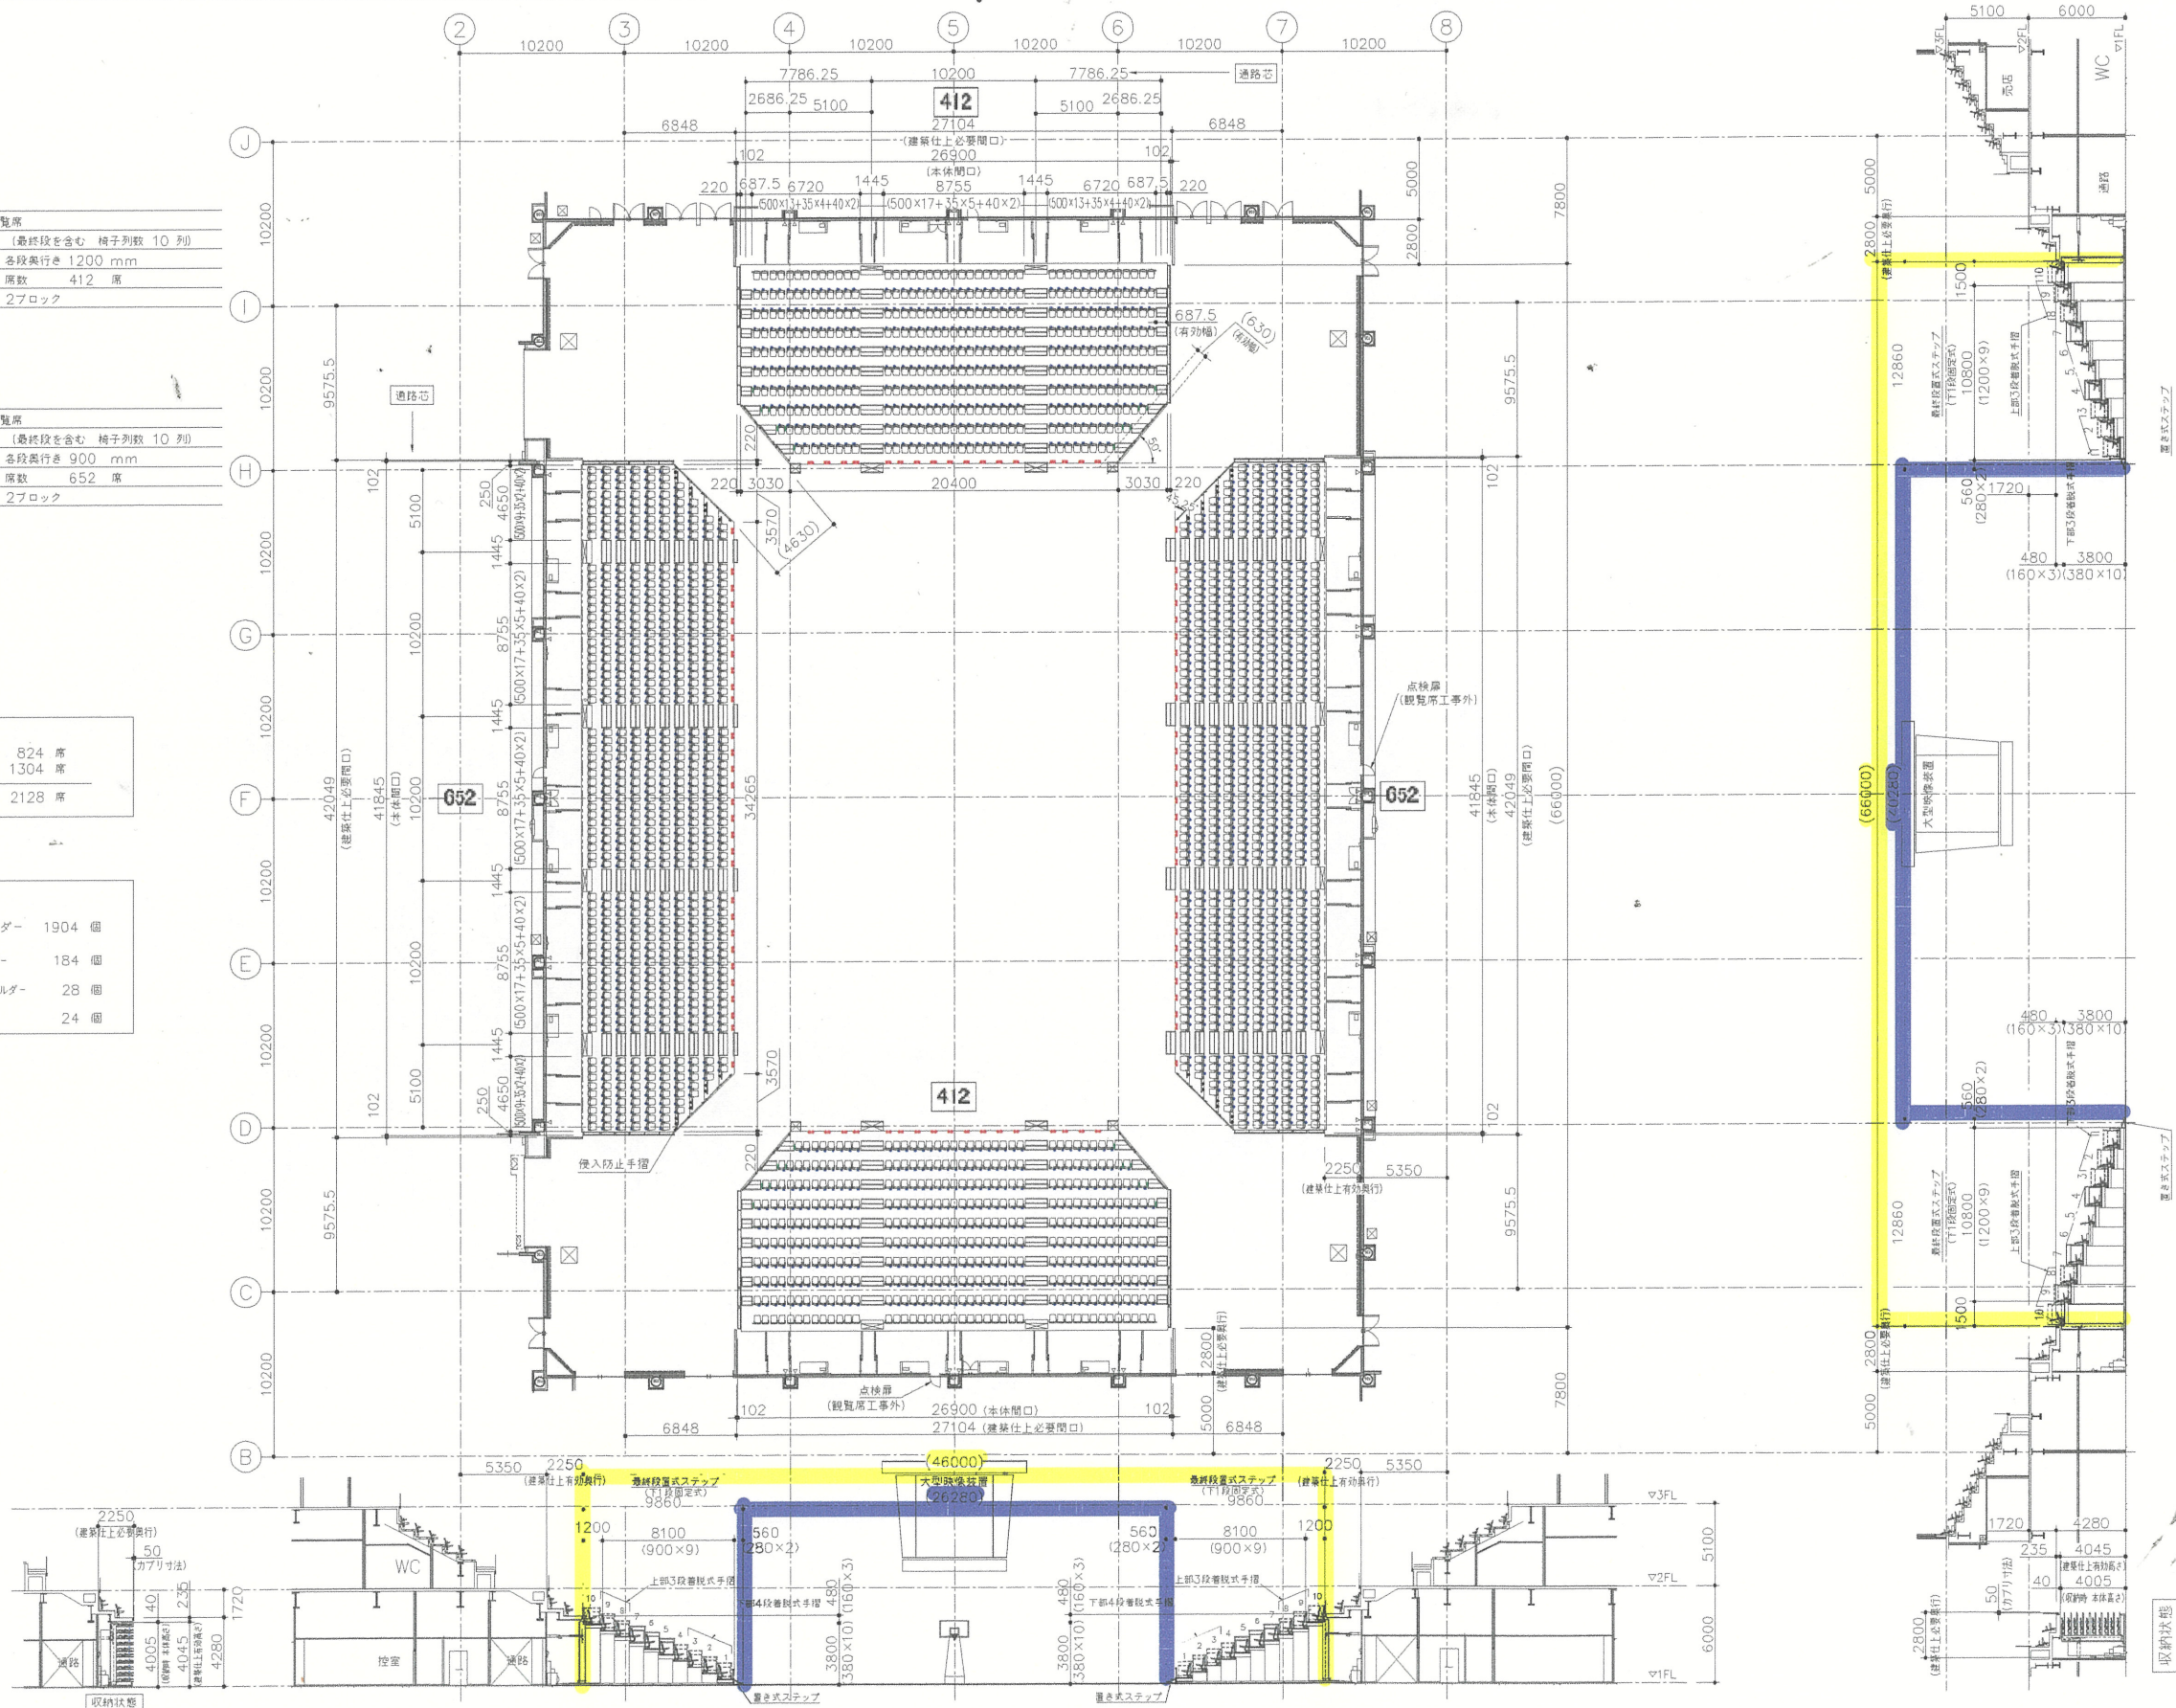

6 段目使用 (前 5 段収納) / 短辺側
4 段目使用 (前 3 段収納) / 長辺側

ロールバックチェアースタンド	セミオート式移動観覧席
間口 2690 mm	5 段
各段高さ 380 mm	各段奥行き 1200 mm
1人間口 500 mm	席数 215 席
本体タイプ 壁面収納式	2ブロック

ロールバックチェアースタンド	セミオート式移動観覧席
間口 41845 mm	7 段
各段高さ 380 mm	各段奥行き 900 mm
1人間口 500 mm	席数 479 席
本体タイプ 壁面収納式	2ブロック

セミオート式移動観覧席	
(215席×2B)	430 席
(479席×2B)	958 席
合計 (1F)	1388 席

	： 背裏取付カップホルダー	1164 個
	： 着脱式前手摺付カップホルダー	232 個
	： 侵入防止手摺付カップホルダー	8 個
	： 針付カップホルダー	0 個

