

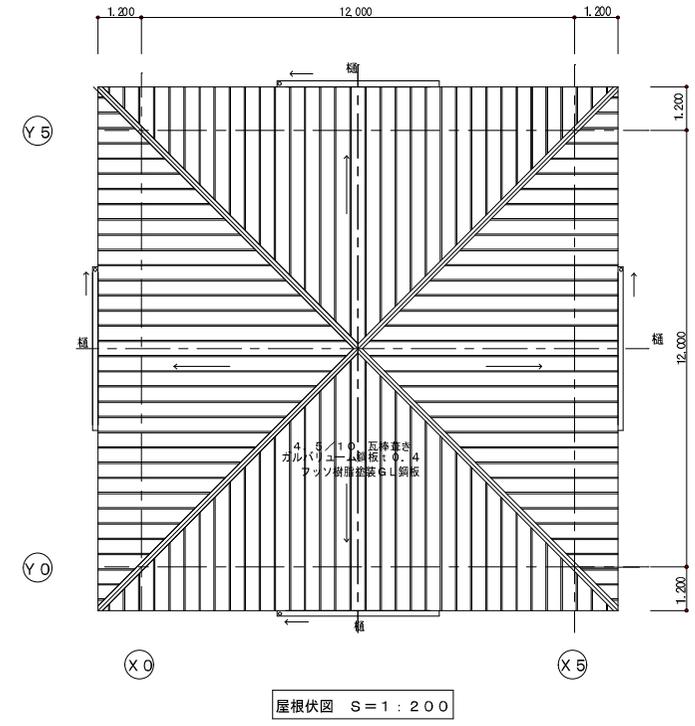


参考資料 5 休憩所平面図

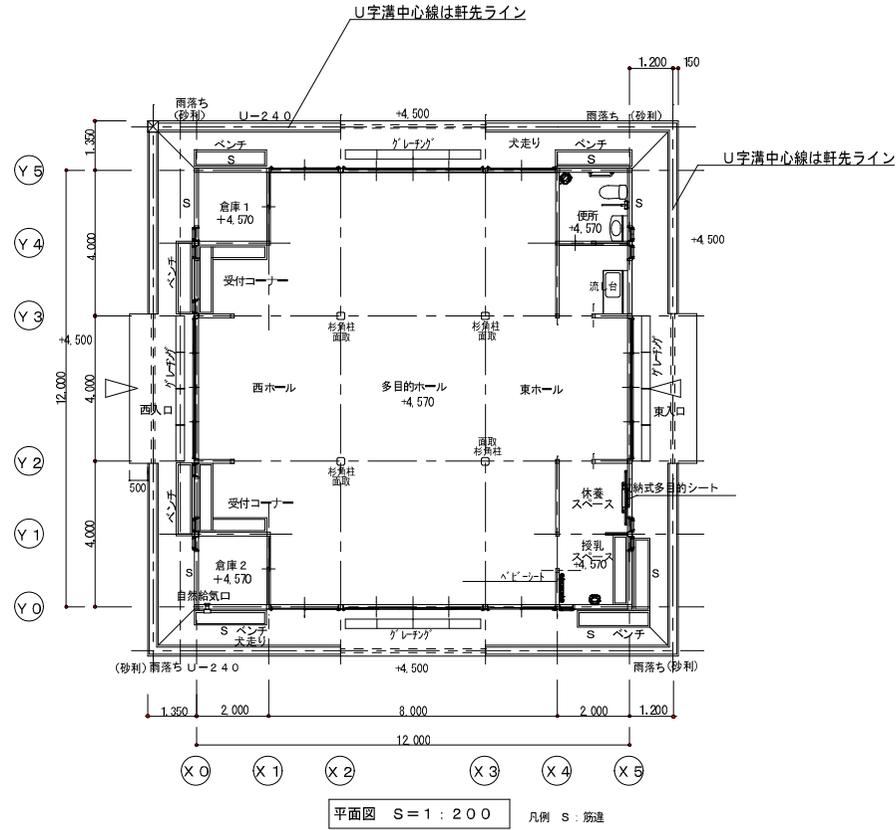


設計変更年月日 1回 年 月 日 2回 年 月 日 3回 年 月 日	工事名 森林公園休憩所新築工事	縮尺 1 : 200	佐賀県興土づくり本部 まちづくり推進課 1級建築士登録 第 号	図 D-8
	平面図・屋根伏図	設計 平成22年		

参考資料5 休憩所立面図

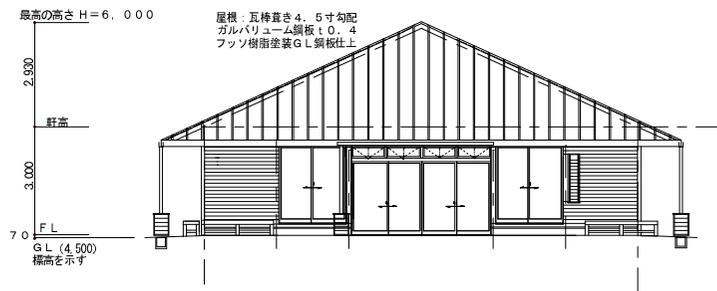


南 立面図


外壁：ひのき横羽目 KD仕上
出入口：塩ビ雨樋 軒樋箱型120

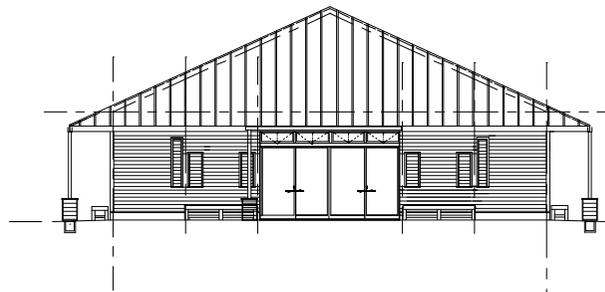

西 立面図

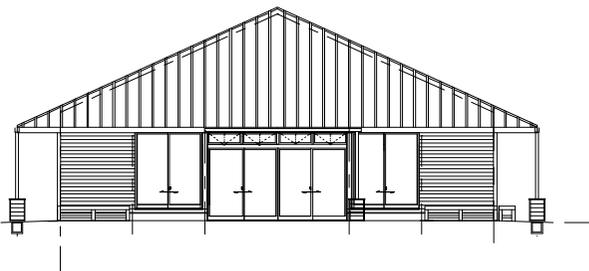

北 立面図

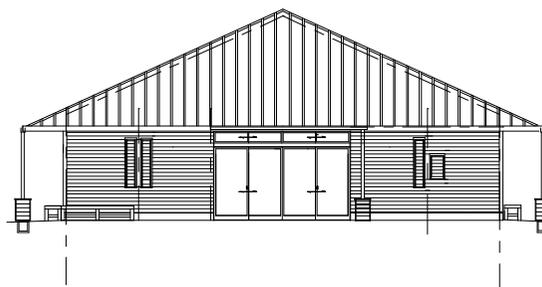

東 立面図

注記：敷地東門B.M. 1 H=3.868 標高を示す	設計変更年月日	1 事 務 名 目 森 林 公 園 休 憩 所 新 築 工 事	縮 尺 1 : 2 0 0	佐 賀 県 興 土 づ く り 本 部 ま ち づ く り 推 進 課	1 級 建 築 士 登 録 第 号	D-9
当該敷地 H=4.500	1回 年 月 日					
4.500-3.868=632	2回 年 月 日					
当該敷地のG.L.はB.M. 1+G32	3回 年 月 日					
		2 階 名 目 立 面 図	年 数 2年			