


# 参考資料 6 野球場平面図


## 森林公園野球場内野スタンド1階平面図

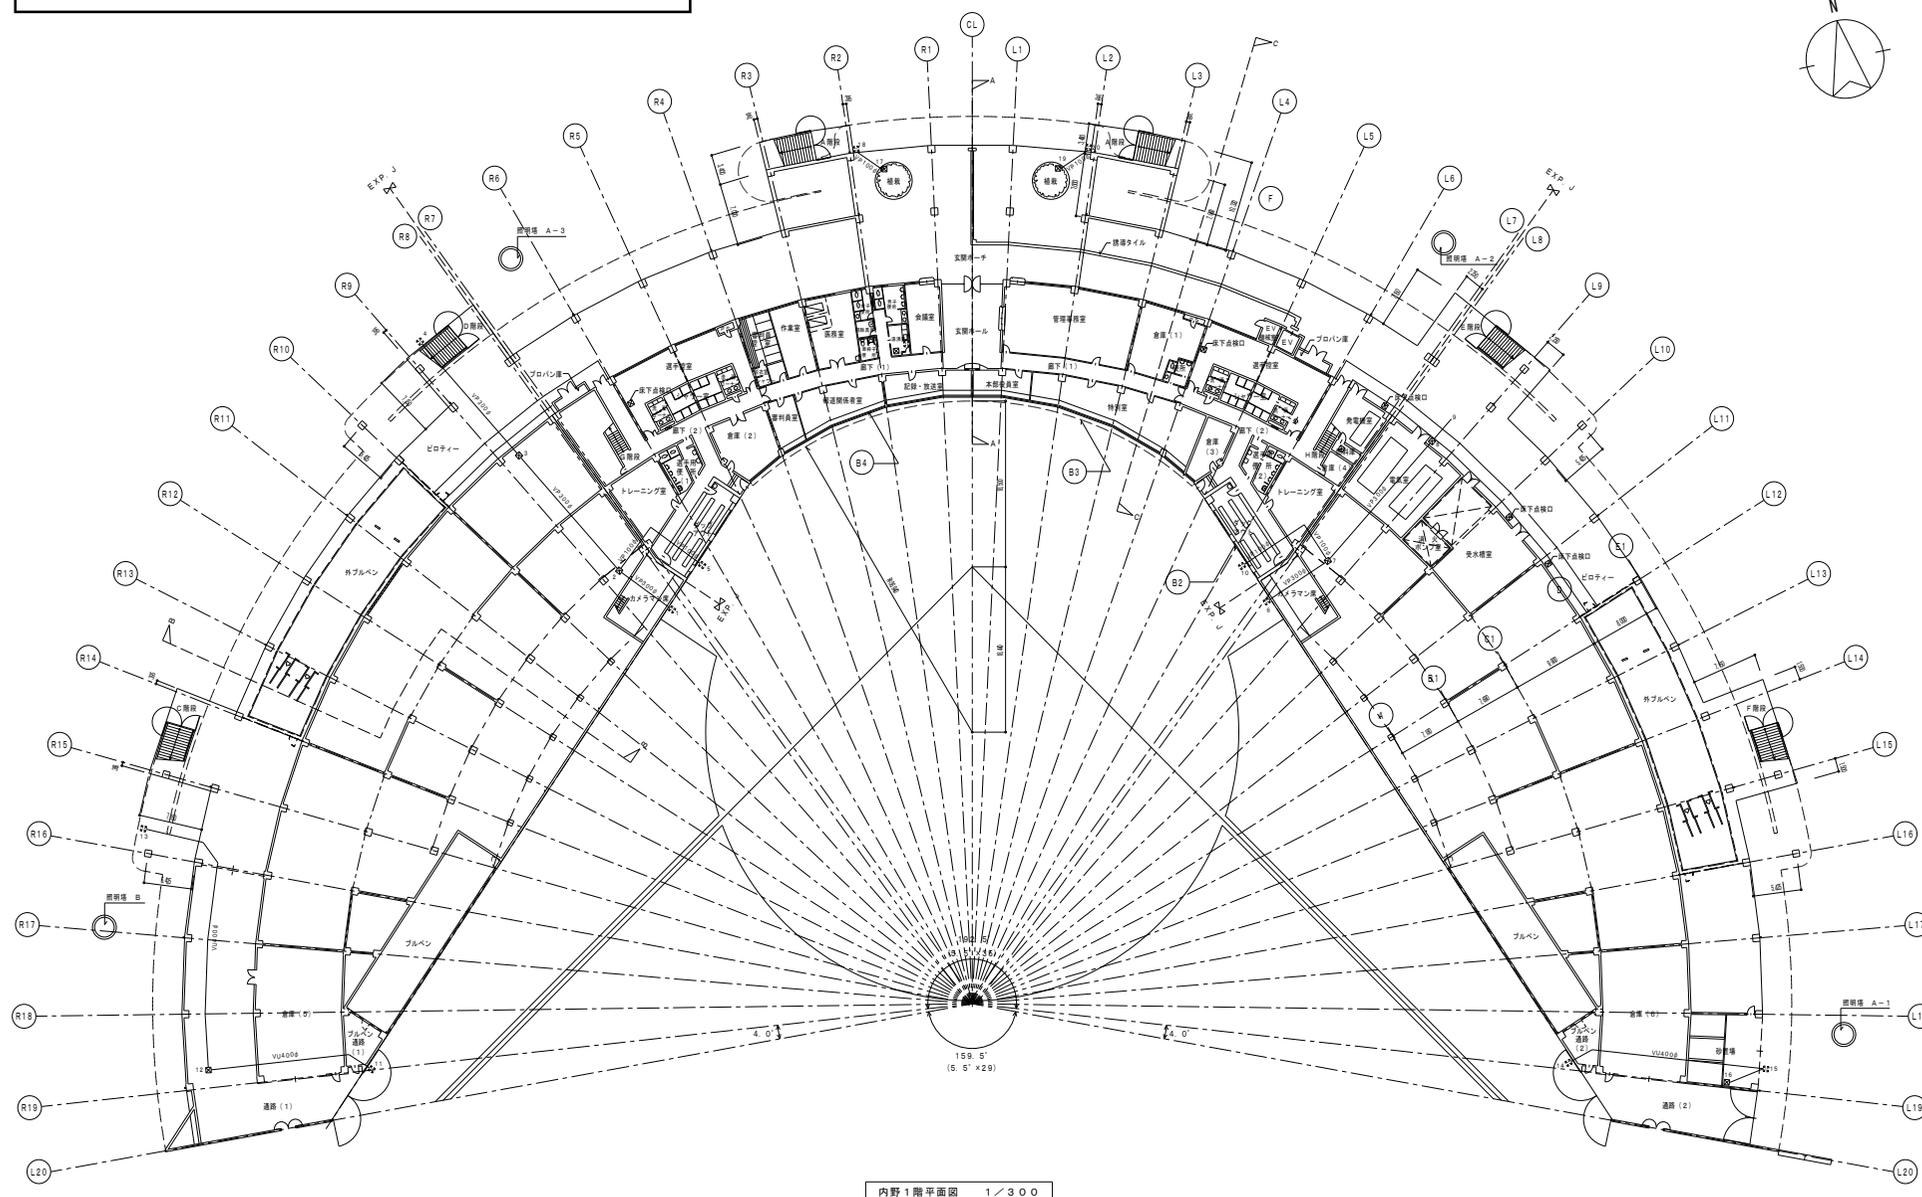

			県立森林公園野球場（仮称）建設 工事	1/300				佐賀県土木部	
			内野スタンド1階平面図						

# 参考資料 6 野球場平面図

## 森林公園野球場内野スタンド2階平面図

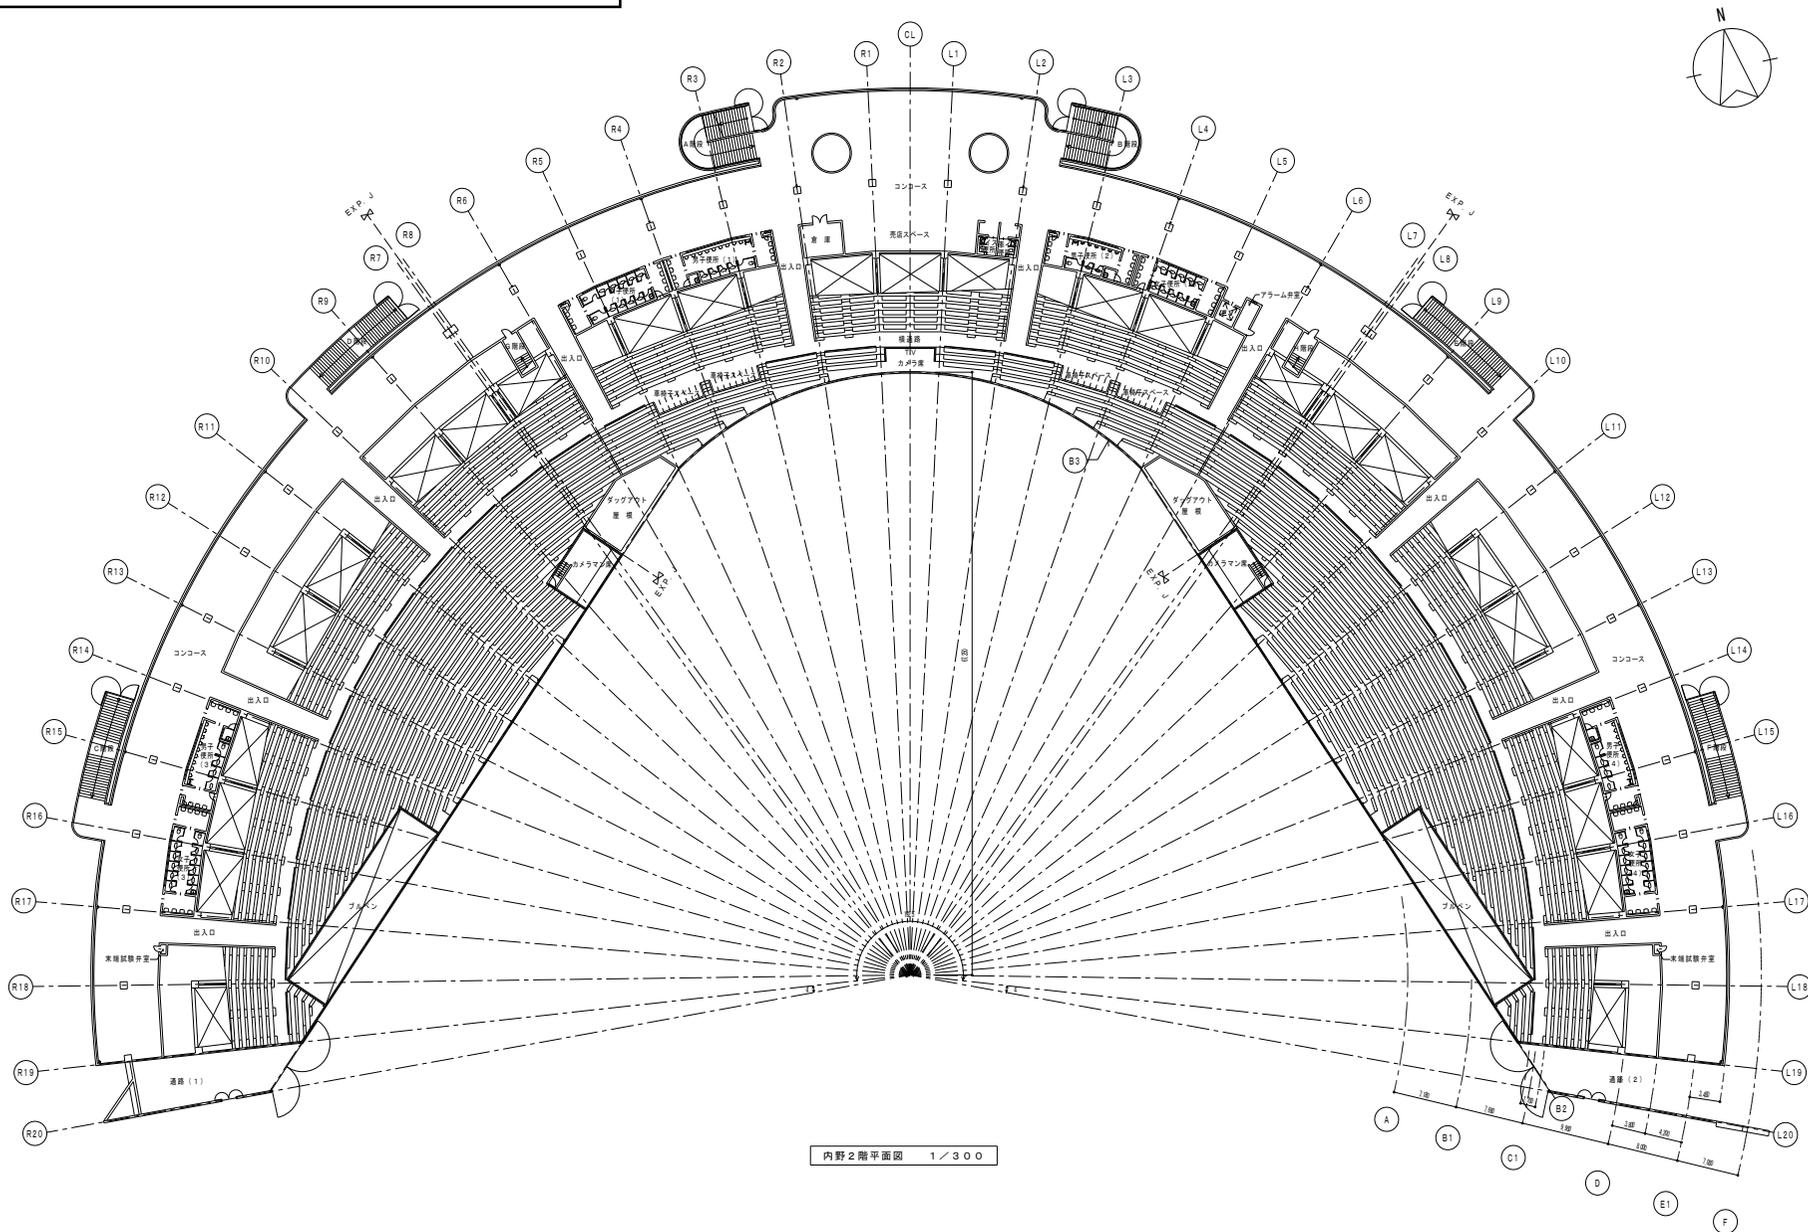


内野2階平面図 1/300

			県立森林公園野球場（仮称）建設 工事	1/300				佐賀県土木部	
			内野スタンド2階平面図						

# 参考資料 6 野球場平面図

## 森林公園野球場内野スタンド3階平面図

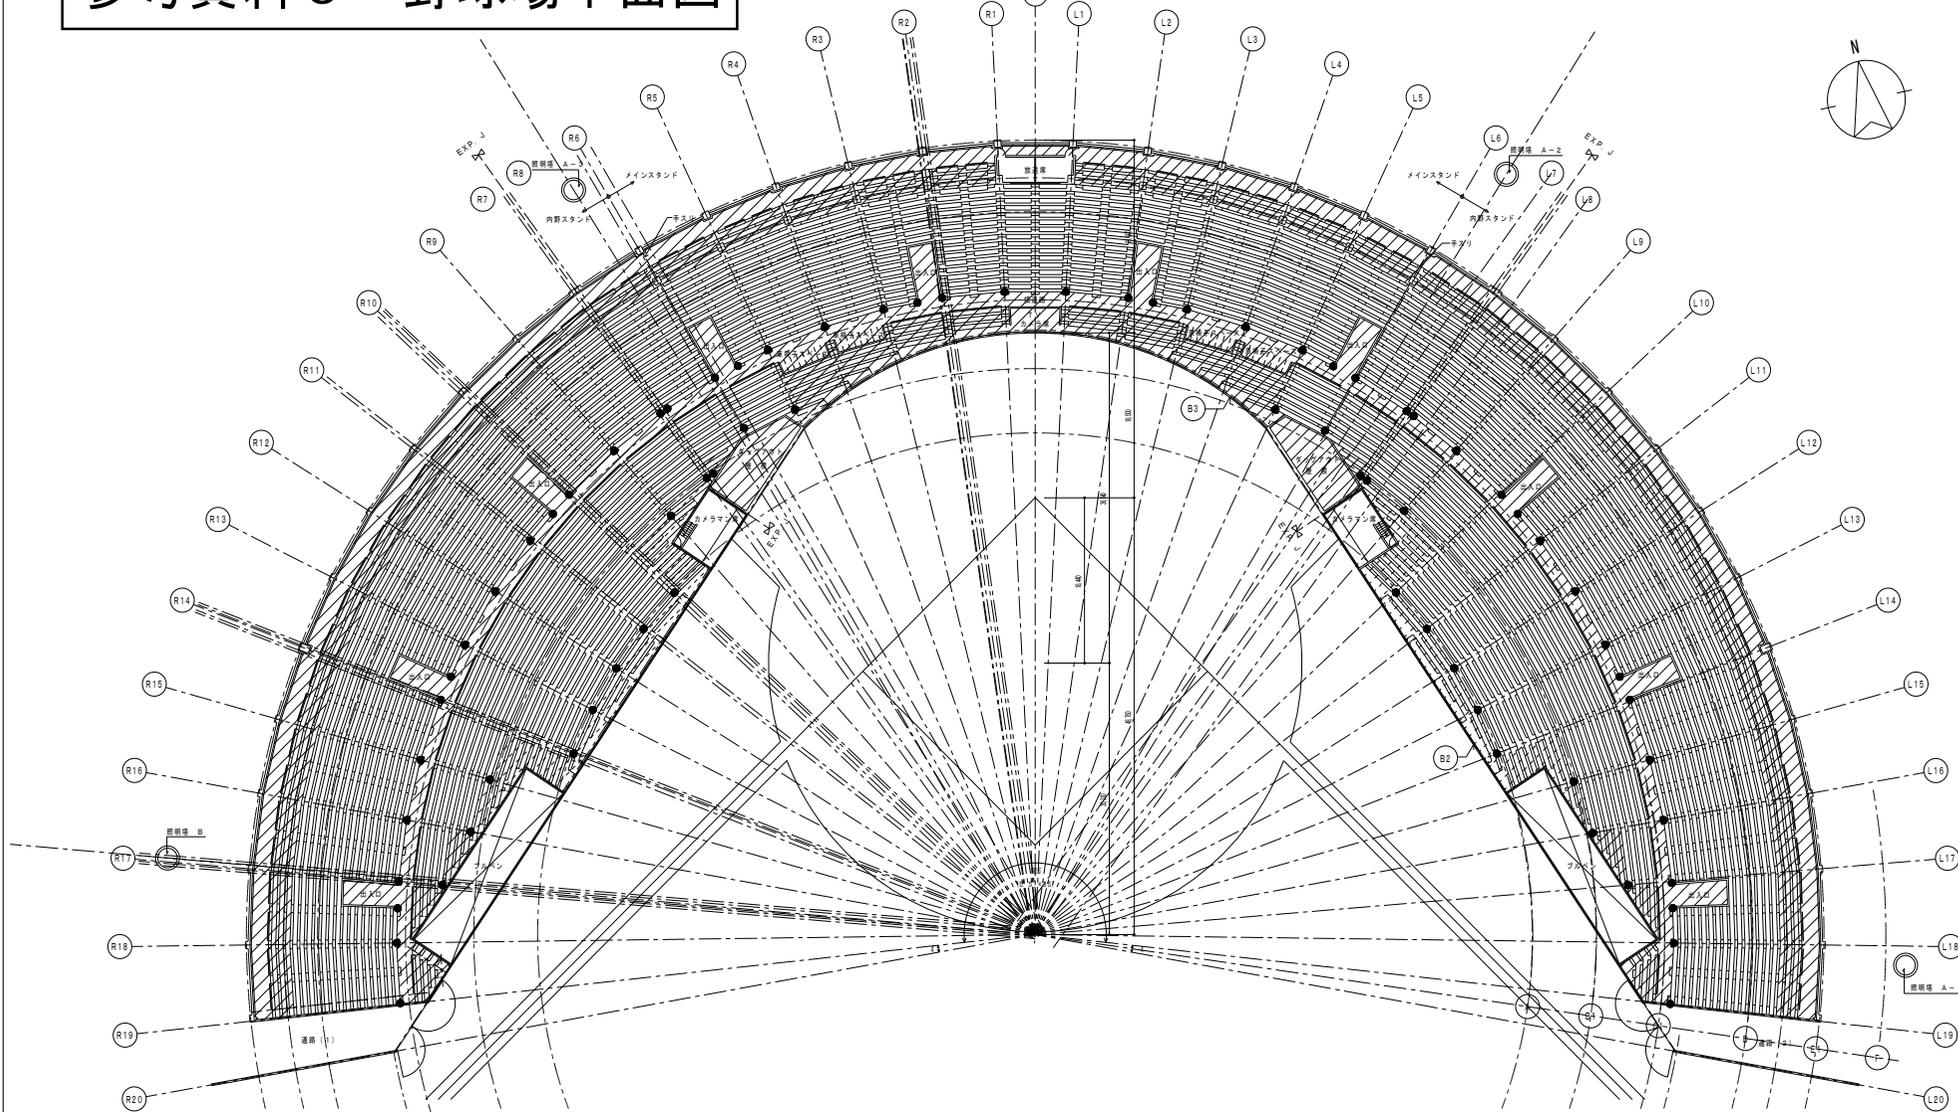

内野3階平面図 1/300

- 床：防水モルタル塗り
- 床：コンクリートコテ仕上+自閉性樹脂モルタル防水（メッシュ入）+モルタル塗り ア30（目地切φ3.000程度）
- 水抜き開口部

	設計変更年月日 1回 年 月 日 2回 年 月 日 3回 年 月 日	工事名 県立森林公園野球場（仮称）建設 工事 内野スタンド3階平面図	縮尺 1/300	課長 課長補佐 専門員 係長 係員 担当	佐賀県土木部 1級建築士登録 第 号	
--	---------------------------------------------	------------------------------------------	-------------	-------------------------------------	-----------------------	--