

# 佐賀城本丸歴史館外装木部塗装改修工事


| 図 面 リ ス ト |                              |      |                    |  |  |
|-----------|------------------------------|------|--------------------|--|--|
| A-01      | 表 紙・図 面 リ ス ト                | A-16 | 御小書院 → 立面図・断面図     |  |  |
| A-02      | 現 場 説 明 書 (建築・設備工事編)         | A-17 | 御小書院 → 断 面 詳 細 図 ① |  |  |
| A-03      | 改 修 特 記 仕 様 書 (建築) その1       | A-18 | 御小書院 → 断 面 詳 細 図 ② |  |  |
| A-04      | 建築概要・付近見取図・改修工事仕様書           | A-19 | 渡り廊下 → 平面図・立面図・断面図 |  |  |
| A-05      | 配 置 図                        |      |                    |  |  |
| A-06      | 全 体 平 面 図                    |      |                    |  |  |
| A-07      | 全 体 立 面 図 (御小書院・御庭間を除く)      |      |                    |  |  |
| A-08      | 全 体 天 井 伏 図                  |      |                    |  |  |
| A-09      | 天井伏図① - 【御玄関・御土台・外御書院】       |      |                    |  |  |
| A-10      | 天井伏図② - 【御仕組所・北之間・御小書院・渡り廊下】 |      |                    |  |  |
| A-11      | 外御書院 → 平 面 図                 |      |                    |  |  |
| A-12      | 外御書院 → 立 面 図                 |      |                    |  |  |
| A-13      | 外御書院 → 矩計図・詳細図               |      |                    |  |  |
| A-14      | 御仕組所・北之間 → 立面図・断面図           |      |                    |  |  |
| A-15      | 御仕組所・北之間 → 矩計図・詳細図           |      |                    |  |  |



[illegible]

建 築 概 要

|        |                           |           |                          |         |                          |
|--------|---------------------------|-----------|--------------------------|---------|--------------------------|
| 建物名称   | 佐賀城本丸歴史館                  | 敷地面積      | 30.710.01㎡               | 建ぺい率    | 8.19%                    |
| 建設地    | 佐賀県佐賀市城内2丁目（佐賀県指定史跡内）     | 建築面積      | 2,514.06㎡（消火設備室14.55㎡含む） | 容積率     | 8.03%                    |
| 用途地域   | 第1種住居地域                   | 延べ床面積     | 2,466.38㎡（消火設備室14.55㎡含む） | 前面道路の幅員 | 西側：市道 15.00m、北側：市道 7.00m |
| 特別用途地域 | 文教地域                      | 指定建ぺい率    | 60%                      | 設計dL    | 現状dLより+0.32m             |
| 防火指定   | 準防火地域                     | 指定容積率     | 200%                     | 1階床高    | dL+1.17m                 |
| 主要用途   | 歴史博物館（御時面／佐賀市指定有形文化財（建造物） | 最大容積建築面積  | 18,426.01㎡               | 軒 高     | dL+8.14m（御仕組所）           |
| 構造概要   | 木造 1階建（一部2階建）             | 最大許容延べ床面積 | 61,420.02㎡               | 最高高さ    | dL+12.26m（外御殿院）          |

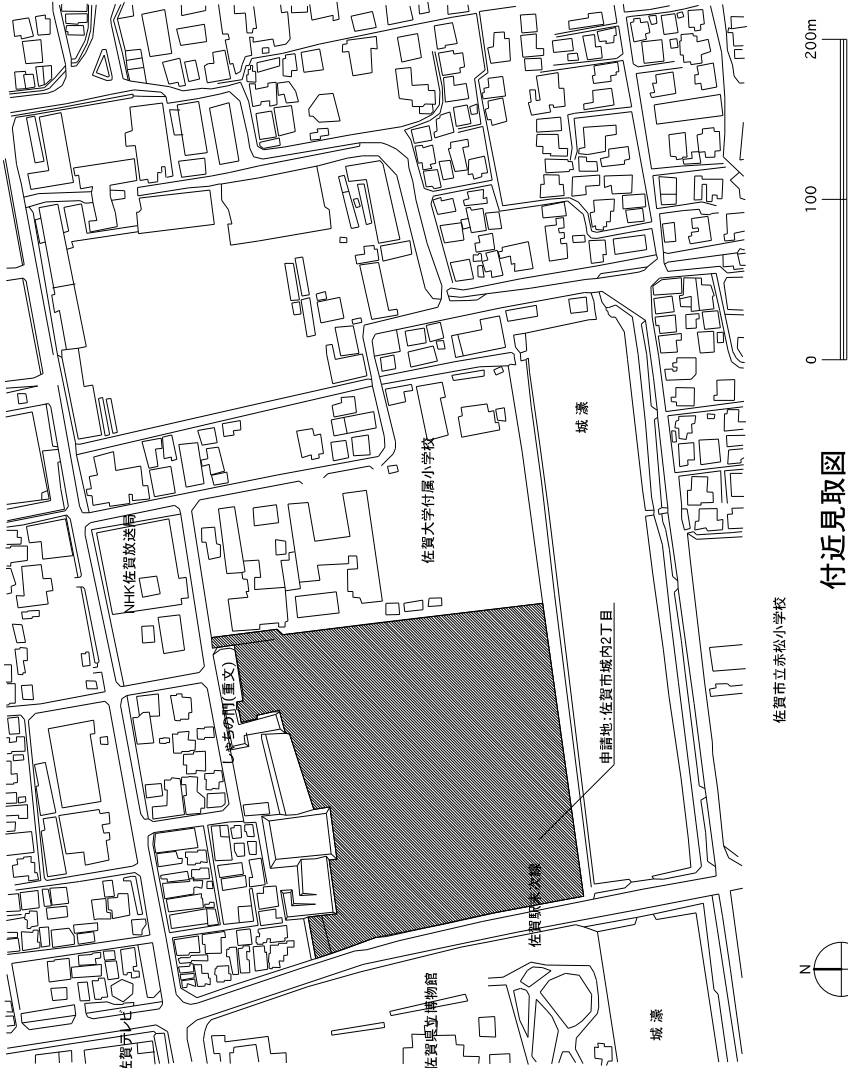


付近見取図


佐賀城本丸歴史館外装木部塗装改修工事仕様書

1. 工事名  
佐賀城本丸歴史館外装木部塗装改修工事
2. 目的  
外装材となっている木部の腐食や劣化の進行を抑えるため（木材の保護）
3. 塗装範囲  
雨戸・板戸・戸袋、腰壁、縁側、柱・梁（チリ部分も含む）等  
※軒天井、化粧垂木部分については、離燃防火処理施工とする  
「一般社団法人全国住宅火災防止協会」メンテナンス仕様 ※同等以上
4. 塗装仕様  
既存木部下地調整（RA種程度）・表面処理の上、木材保護塗料、下塗り1回＋上塗り2回とする。  
（キンラデココフルフロアレステージ「日本エンバイロケミカルズ株式会社製」）※同等品以上  
※木材保護塗料にはカビ菌対応薬品添加とする。
5. 作業工程  
《外装木部》  
・下地調整（RA種程度）汚れ、木部表面劣化部分の除去  
・表面処理  
☆カビ部分 － 漂白剤（次亜塩素酸ナトリウム水溶液）によるカビ除去  
☆鉄錆部分 － 5%シュウ酸水溶液にて鉄汚染部除去  
・水洗 い（水拭き）  
・乾 燥  
・露出木部素地面の研磨  
・下 塗 り 木材保護塗料 塗布 － 1回塗り → 乾燥  
・上 塗 り 木材保護塗料 塗布 － 2回塗り → 乾燥  
※木材保護塗料＋カビ菌対応薬品添加  
《軒天・化粧垂木部分》  
・下地処理（BB種）汚れ、木部表面劣化部分の除去  
・防銹薬剤塗布（防銹薬剤ノンネン700 強制浸透剤添加工法 原液換算50g／㎡ 塗布）※同等品以上  
・流失防止剤塗布（流失防止剤ZESTOP F100 ドット塗装工法 原液換算20g／㎡ 塗布）※同等品以上
6. 工事期間  
足場設置・解体も含め、令和07年度工事は契約日から令和08年 月 日（ ）までとする。  
※工事期間中の臨時休館日の設定はしていない。
7. その他  
・足場は簡易クサビ式先行手摺足場とする。1段目はメッシュシート張りとして第三者の立入ができないようにする。さらに、足場側面防止材料には第三者災害防止の養生を施すこと。  
・屋根面に足場を施工する場合は、瓦を破損しないよう適切に養生を行うこと。  
・工事中は来館者及び佐賀城公園利用者の安全を充分確保し、特に来館者の通路には注意を払う。  
・足場設置周辺にはカラーコーン等で留外者の立ち入りを禁止し、安全に工事を行う。  
・工事期間中も開館している中で、作業中及び作業区域は来館者の見学を妨げないよう、十分な安全措置をとること。  
・塗料の安全データシートを提出する。  
・施工に際しては、時期・範囲（工区割り）・方法を館と打合せしながら作業を進める。  
・足場出入口部には、注意喚起表示・落下物防止養生・足場鉄部スポンジ張り等の安全対策を行う。
8. 工事箇所  
【令和07年度】  
①外御書院 － 北面、西面、南面（西側）②御仕組所・屯之間 － 西面、南面、一部東面 ③御小書院 ④渡り廊下


|                    |                    |   |   |     |              |  |  |
|--------------------|--------------------|---|---|-----|--------------|--|--|
| 図 章 号              | 設計変更年月日            |   |   | 種 別 | 佐賀県立佐賀城本丸歴史館 |  |  |
|                    | 1回                 | 年 | 月 |     |              |  |  |
|                    | 2回                 | 年 | 月 |     |              |  |  |
| 図 面 名              | 3回                 |   |   | 設 計 | R7年 9月 日     |  |  |
|                    | 工 事 名              |   |   |     |              |  |  |
|                    | 佐賀城本丸歴史館外装木部塗装改修工事 |   |   |     |              |  |  |
| 図 面 名              |                    |   |   |     | 一級建築士登録 第    |  |  |
| 建築概要・付近見取図・改修工事仕様書 |                    |   |   |     |              |  |  |
| A / 04             |                    |   |   |     |              |  |  |

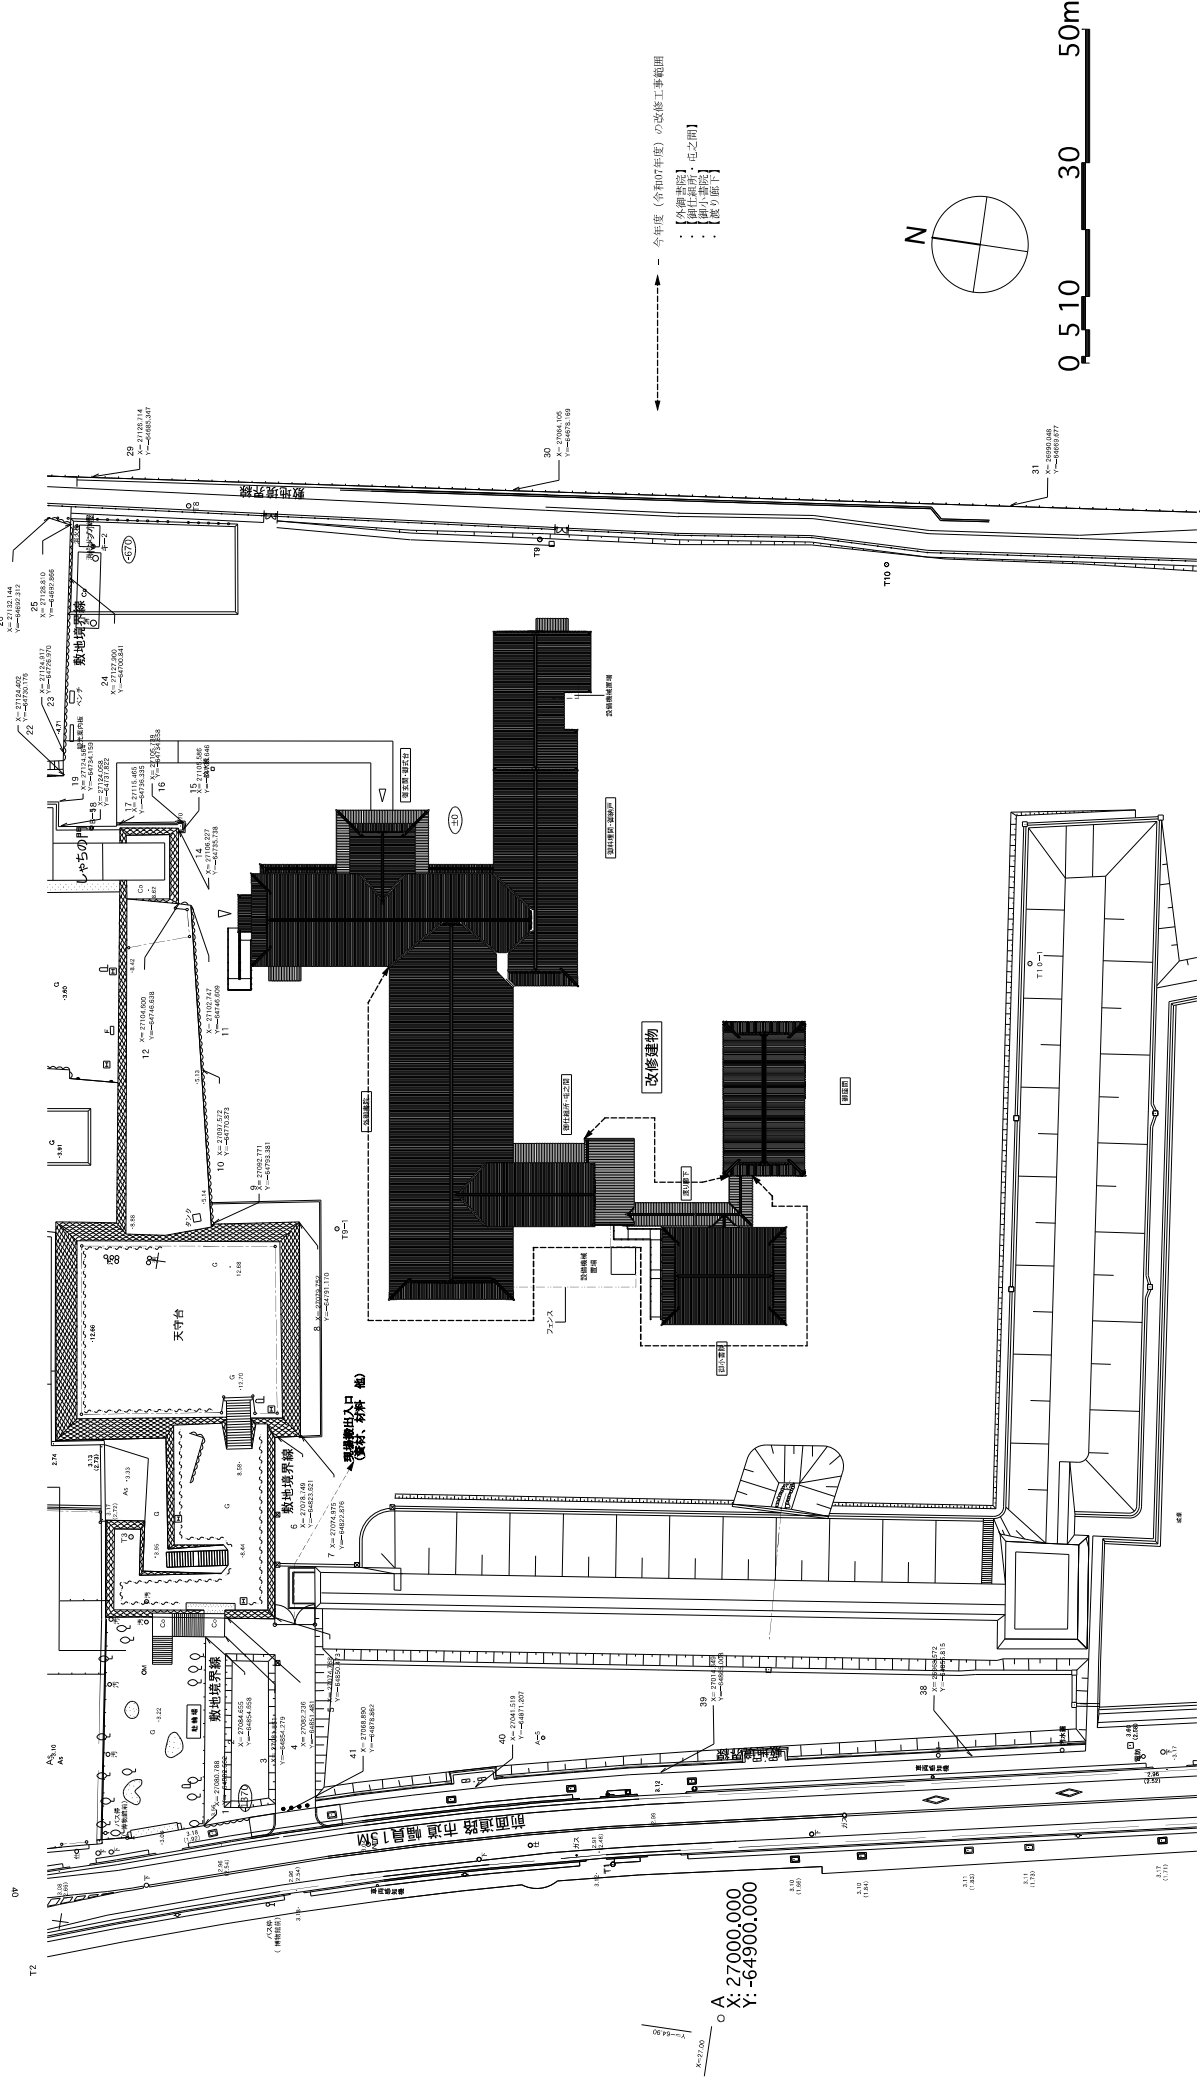


|         |   |   |   |                    |  |          |  |           |  |    |  |
|---------|---|---|---|--------------------|--|----------|--|-----------|--|----|--|
| 設計変更年月日 |   |   |   | 工事名                |  | 図面名      |  | 種別        |  | 図章 |  |
| 1回      | 年 | 月 | 日 | 佐賀県立佐賀城本丸歴史館       |  | S=1/400  |  | A         |  | 05 |  |
| 2回      | 年 | 月 | 日 | 佐賀城本丸歴史館外装木部塗装改修工事 |  | R7年 9月 日 |  | 一級建築士登録 新 |  |    |  |
| 3回      | 年 | 月 | 日 | 配置図                |  | 計        |  |           |  |    |  |

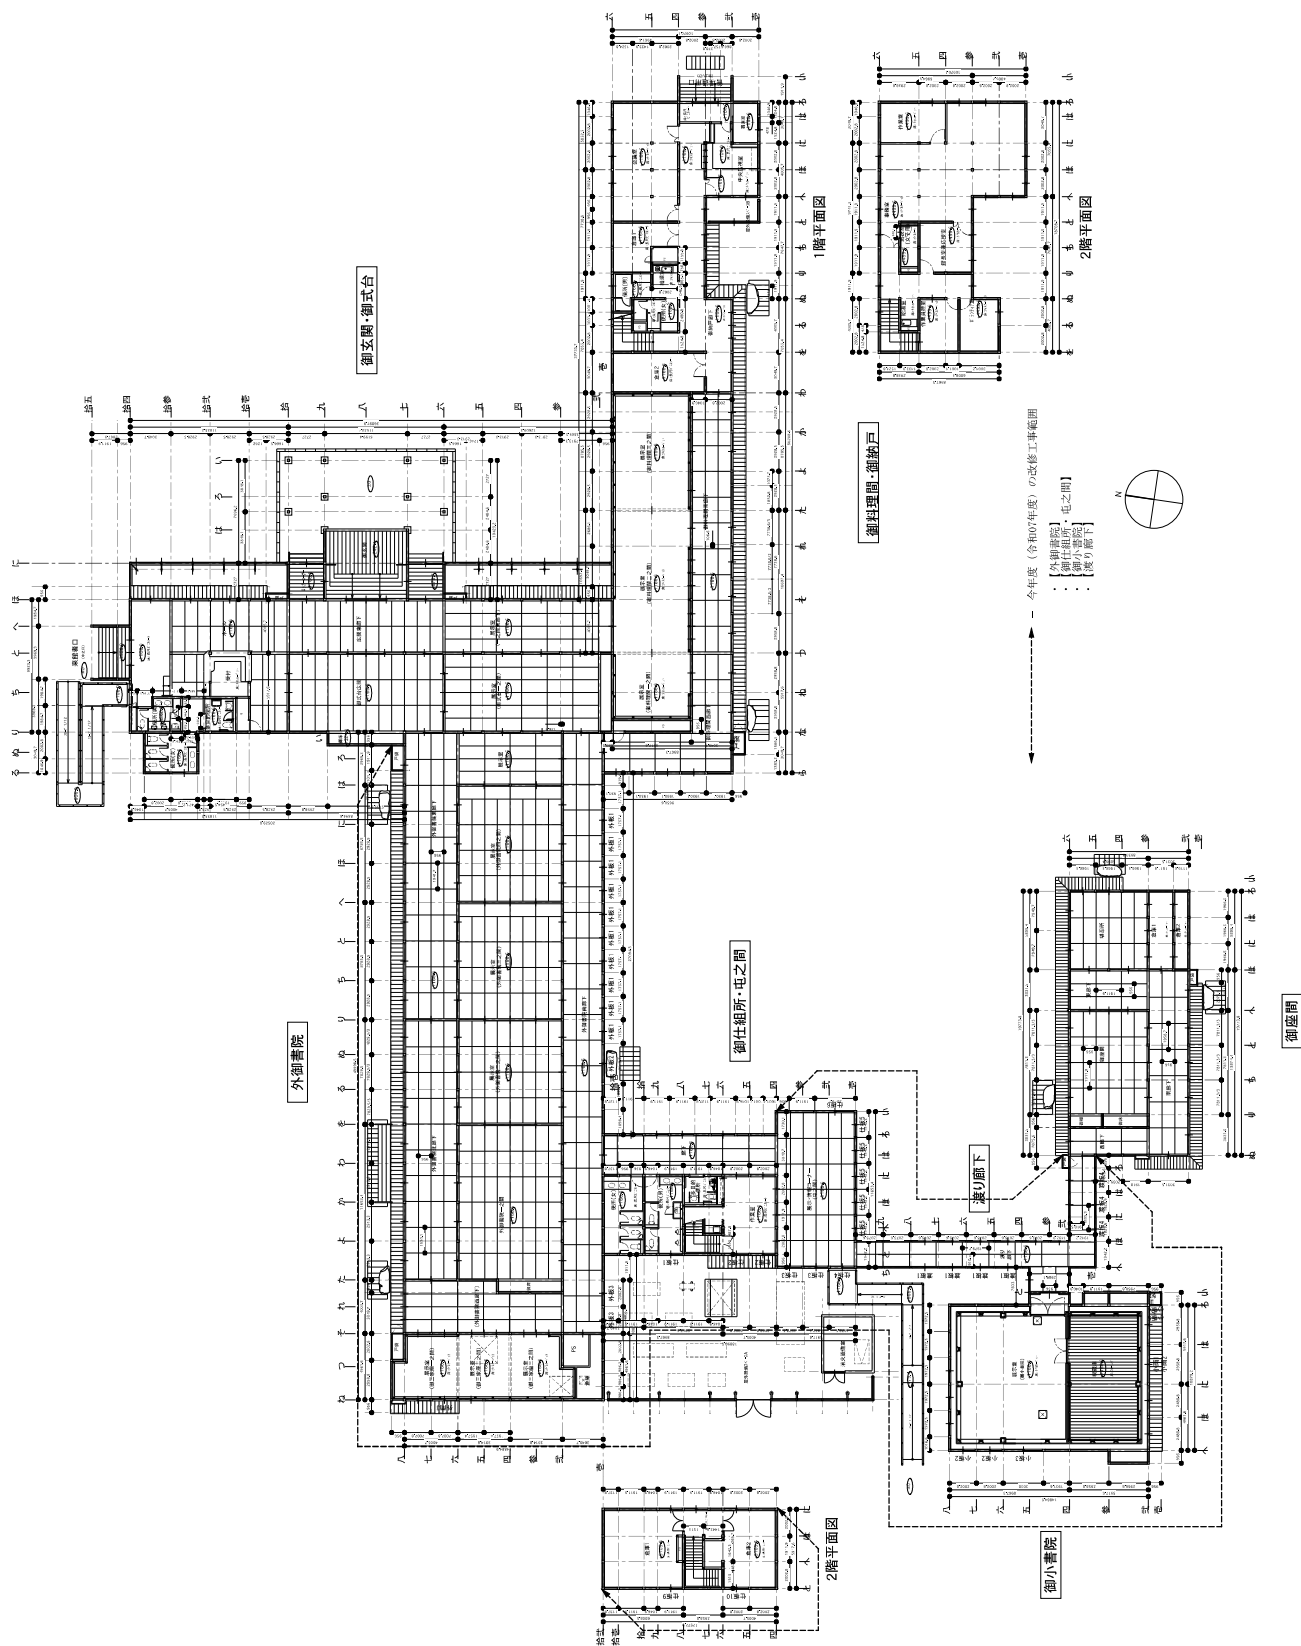


|                                             |  |                           |  |                 |
|---------------------------------------------|--|---------------------------|--|-----------------|
| 設計変更年月日<br>1回 年 月 日<br>2回 年 月 日<br>3回 年 月 日 |  | 工事名<br>佐賀城本丸歴史館外装木部塗装改修工事 |  | 図 樣 号<br>A / 06 |
| 設計<br>R7年 9月 日                              |  | S=1/200                   |  | 佐賀県立佐賀城本丸歴史館    |
| 建築<br>R7年 9月 日                              |  | 設 計 社                     |  | 一級建築士登録 新       |
|                                             |  | 全 体 平 面 図                 |  |                 |

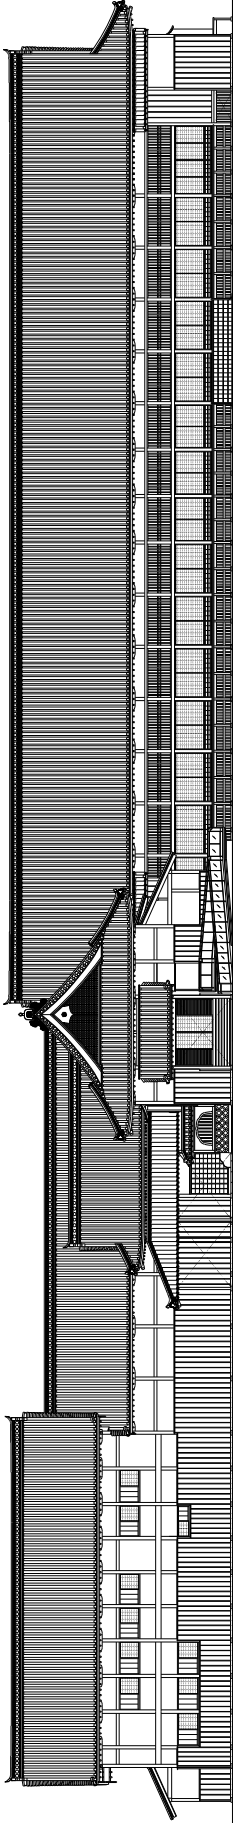


北立面図

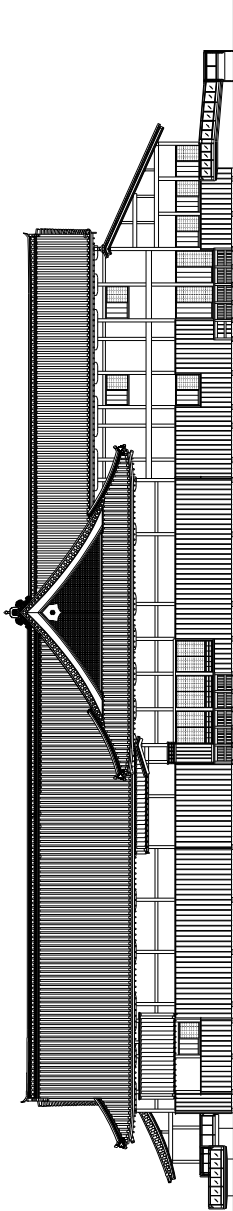

西立面図

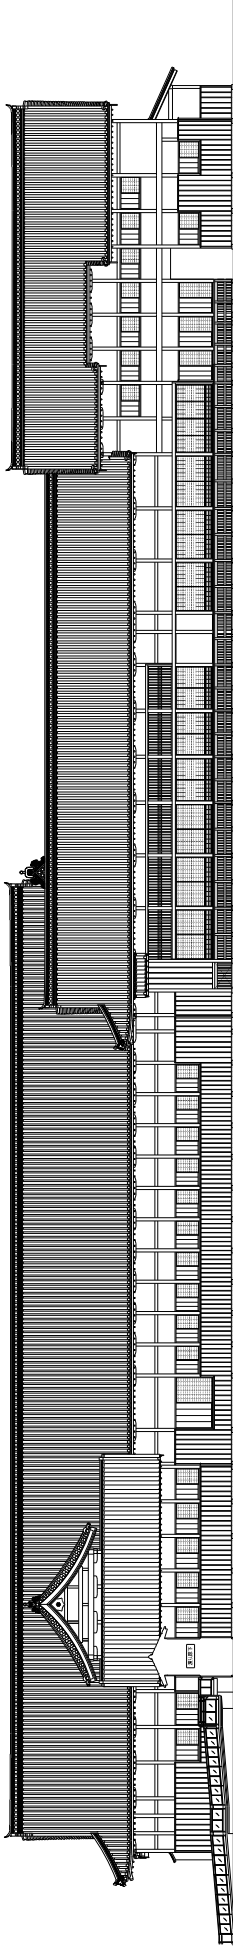

南立面図

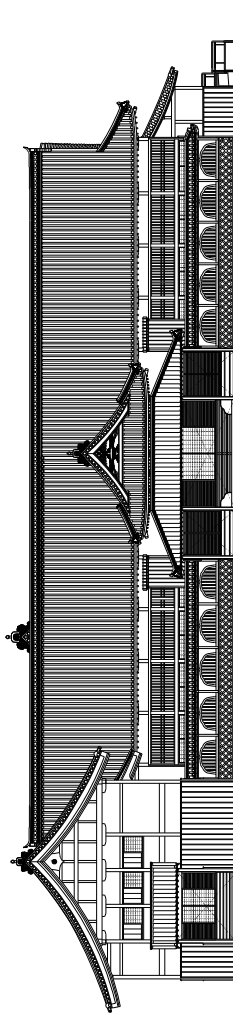

東立面図

|       |         |   |   |       |                    |                |              |                 |   |
|-------|---------|---|---|-------|--------------------|----------------|--------------|-----------------|---|
| 図 様 号 | 設計変更年月日 |   |   | 工 事 名 | 佐賀城本丸歴史館外装木部塗装改修工事 | 縮 尺<br>S=1/150 | 佐賀県立佐賀城本丸歴史館 | A / 07          |   |
|       | 1回      | 年 | 月 |       |                    |                |              |                 | 日 |
|       | 2回      | 年 | 月 |       |                    |                |              |                 | 日 |
|       | 3回      | 年 | 月 |       |                    |                |              |                 | 日 |
|       |         |   |   |       |                    |                |              |                 |   |
|       |         |   |   | 図 面 名 | 全体立面図（御小書院、御座間を除く） |                | 第 一級建築士登録 第  | 設 計<br>R7年 9月 日 |   |
|       |         |   |   | 図 面 名 |                    |                |              |                 |   |





→ - - - - - →


るぬりちとへにはろい

今年度（令和07年度）の改修工事範囲

- ・【外御書院】
- ・【御仕組所・屯之間】
- ・【御小書院】
- ・【渡り廊下】

ねつそれたよかわをるぬりちとへにはろい

拾五  
拾四  
拾参  
拾貳  
拾壹  
拾  
九  
八  
七  
六  
五  
四  
参  
貳

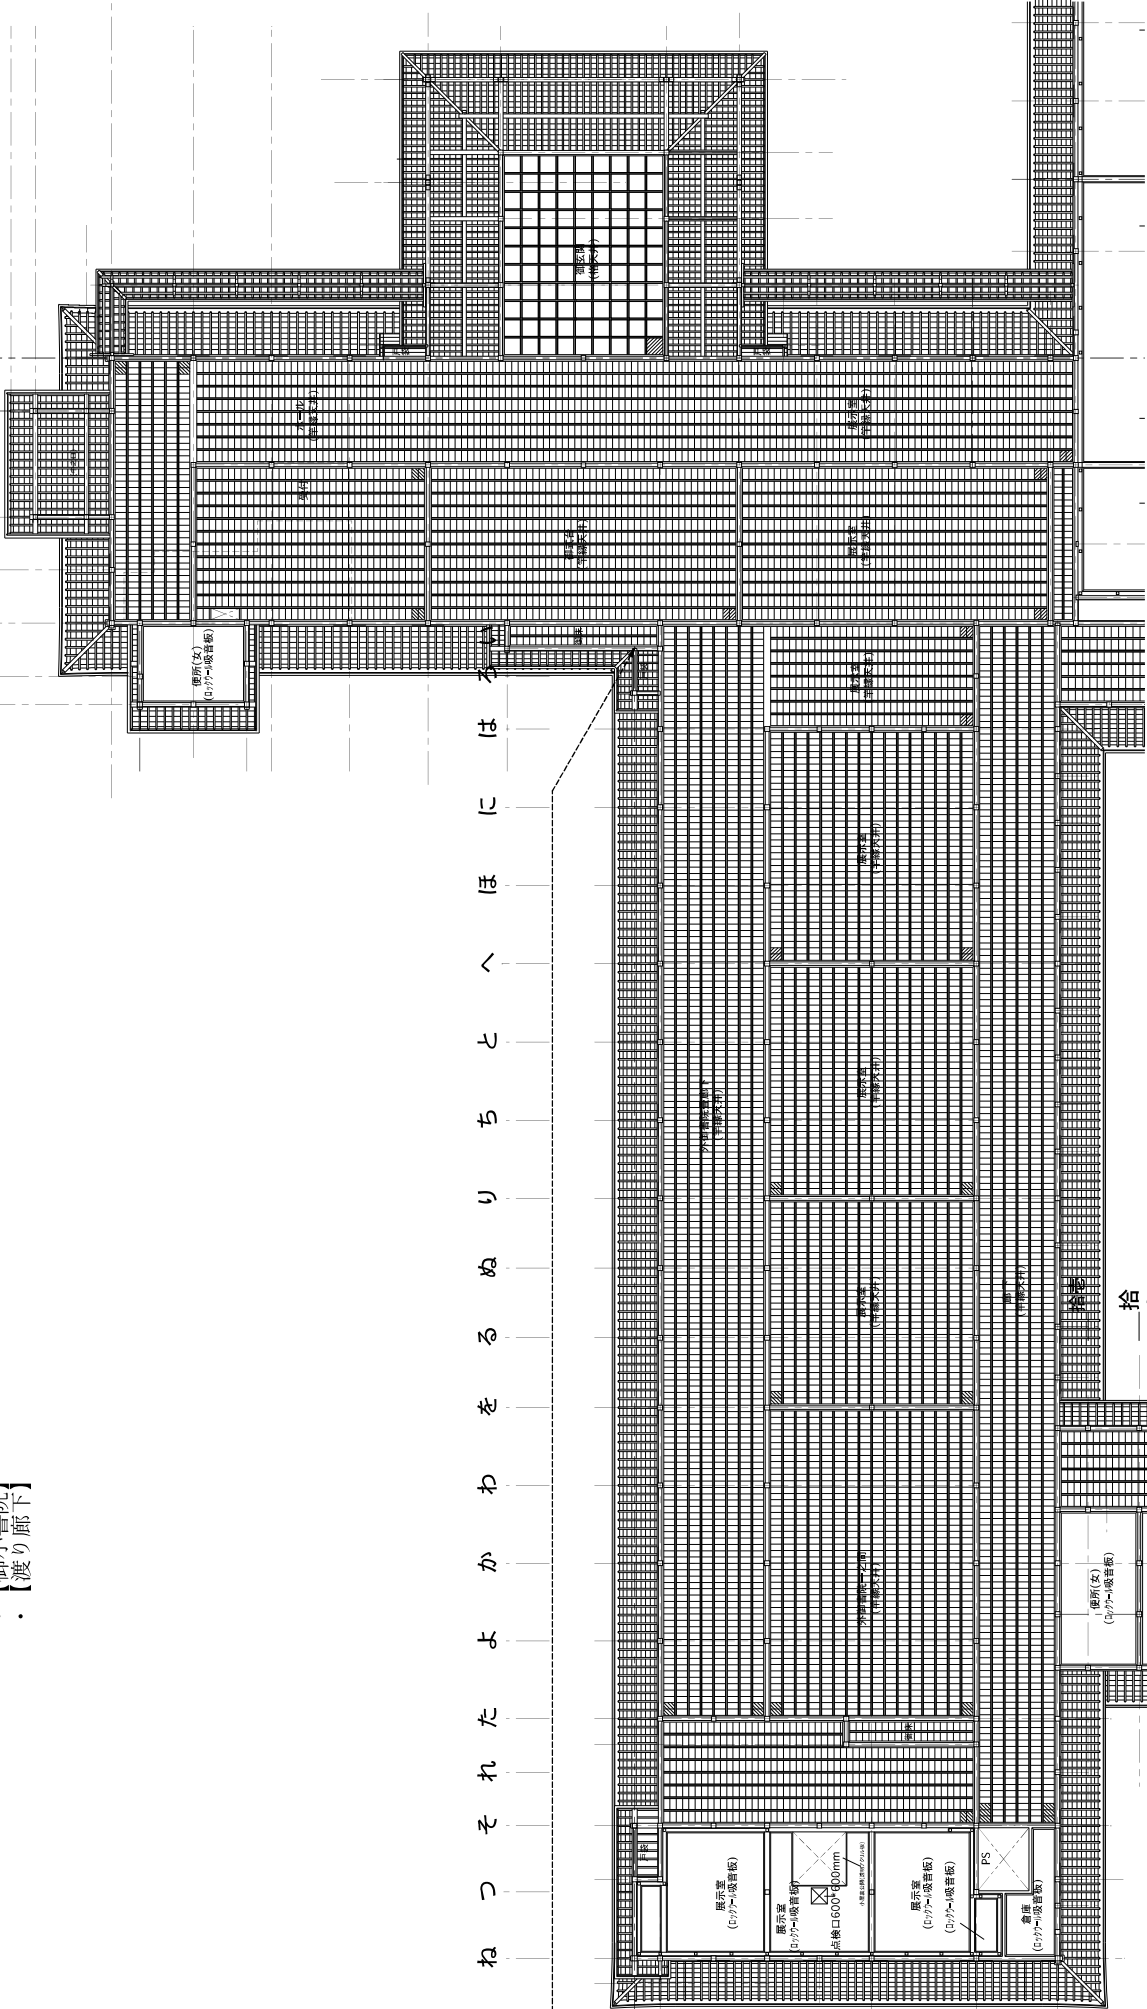


拾  
九  
八


|          |  |  |  |                     |  |                 |  |          |  |              |  |    |  |
|----------|--|--|--|---------------------|--|-----------------|--|----------|--|--------------|--|----|--|
| 設計変更年月日  |  |  |  | 工事名                 |  | 図面名             |  | 縮尺       |  | 設計者          |  | 図章 |  |
| 1回 年 月 日 |  |  |  | 佐賀城本丸歴史館外装木部塗装改修工事  |  | 佐賀城本丸歴史館        |  | S=1/100  |  | 佐賀県立佐賀城本丸歴史館 |  | A  |  |
| 2回 年 月 日 |  |  |  | 天井伏図①（御玄関・御式台・外御書院） |  | 天井伏図①（御玄関・外御書院） |  | R7年 9月 日 |  | 一級建築士登録 第    |  | 09 |  |
| 3回 年 月 日 |  |  |  |                     |  |                 |  |          |  |              |  |    |  |




今年度(令和7年度)の改修工事範囲

- ・【外御書院】
- ・【御仕組所・屯之間】
- ・【御小書院】
- ・【渡り廊下】

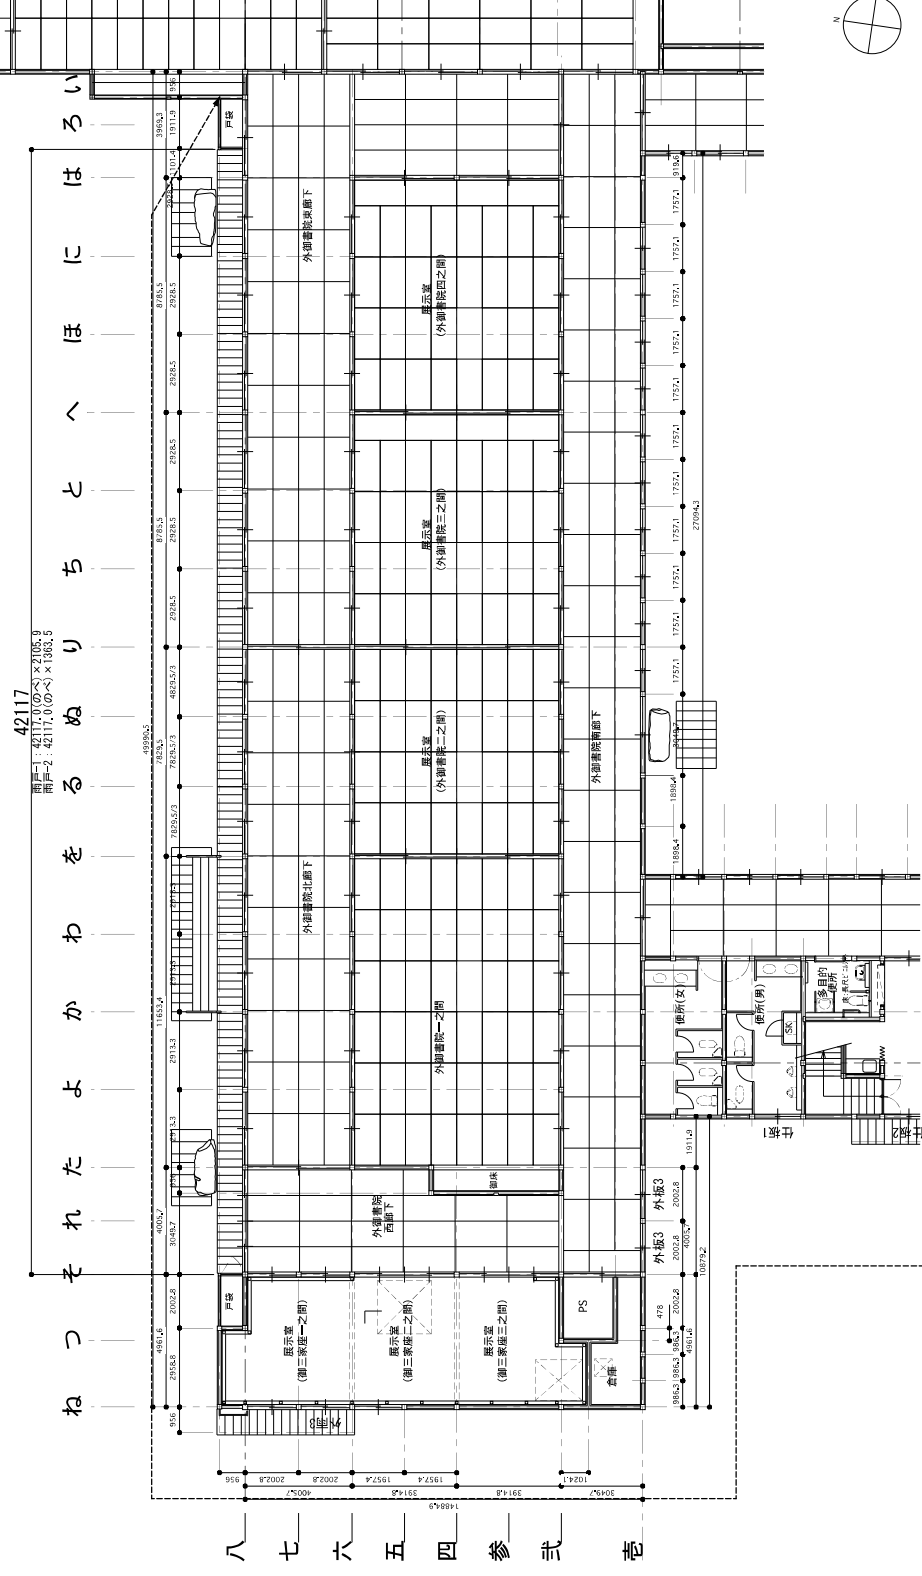

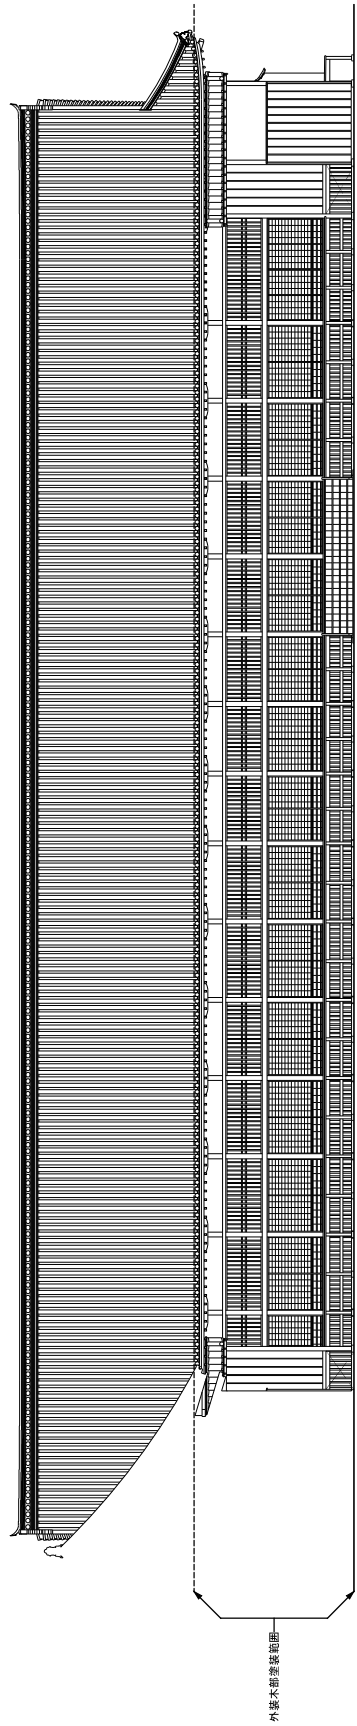


北立面図

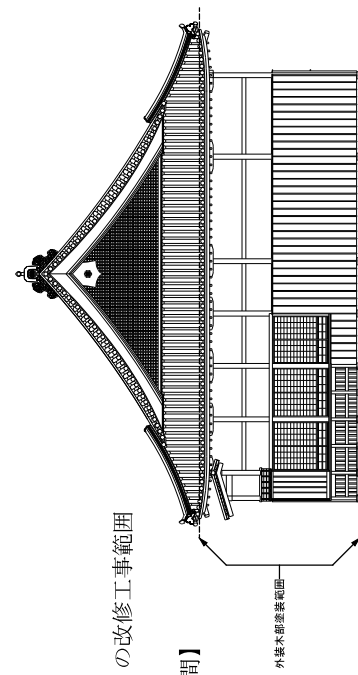

西立面図


→ 今年度（令和07年度）の改修工事範囲

- ・【外御書院】
- ・【御仕組所・屯之間】
- ・【御小書院】
- ・【渡り廊下】

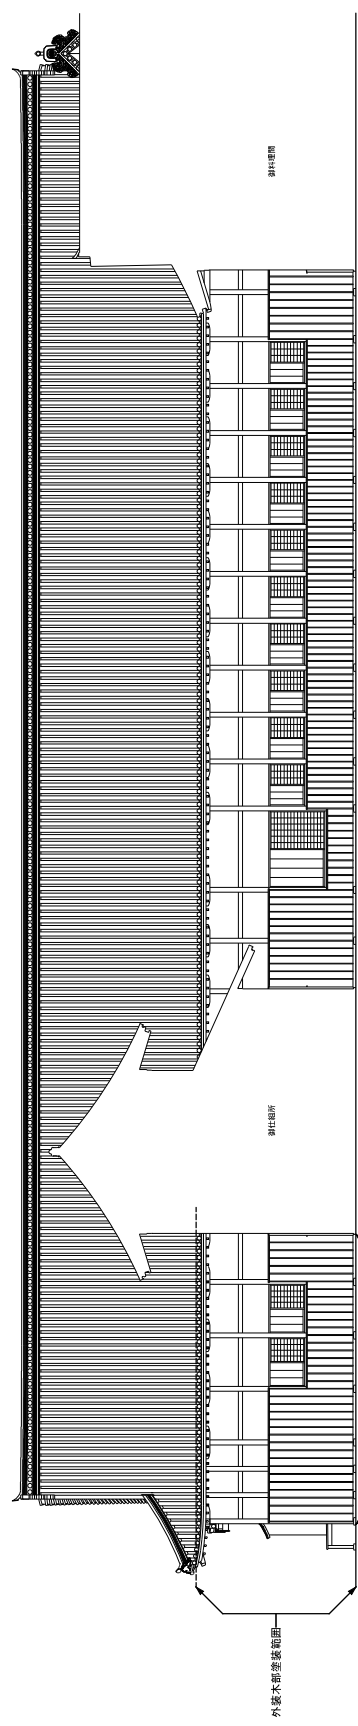

南立面図


|                    |       |  |  |  |       |       |       |       |       |       |       |       |       |       |       |
|--------------------|-------|--|--|--|-------|-------|-------|-------|-------|-------|-------|-------|-------|-------|-------|
| 図 様 表              | 縮 小 率 |  |  |  | 施 工 日 | 縮 小 率 | 設 計 者 | 縮 小 率 | 設 計 者 | 縮 小 率 | 設 計 者 |       |       |       |       |
|                    | A     |  |  |  |       |       |       |       |       |       |       | 縮 小 率 | 設 計 者 | 縮 小 率 | 設 計 者 |
|                    | 12    |  |  |  |       |       |       |       |       |       |       |       |       |       |       |
| 工 事 名              |       |  |  |  |       |       |       |       |       |       |       |       |       |       |       |
| 佐賀城本丸歴史館外装木部塗装改修工事 |       |  |  |  |       |       |       |       |       |       |       |       |       |       |       |
| 縮 小 率              |       |  |  |  |       |       |       |       |       |       |       |       |       |       |       |
| 設 計 者              |       |  |  |  |       |       |       |       |       |       |       |       |       |       |       |
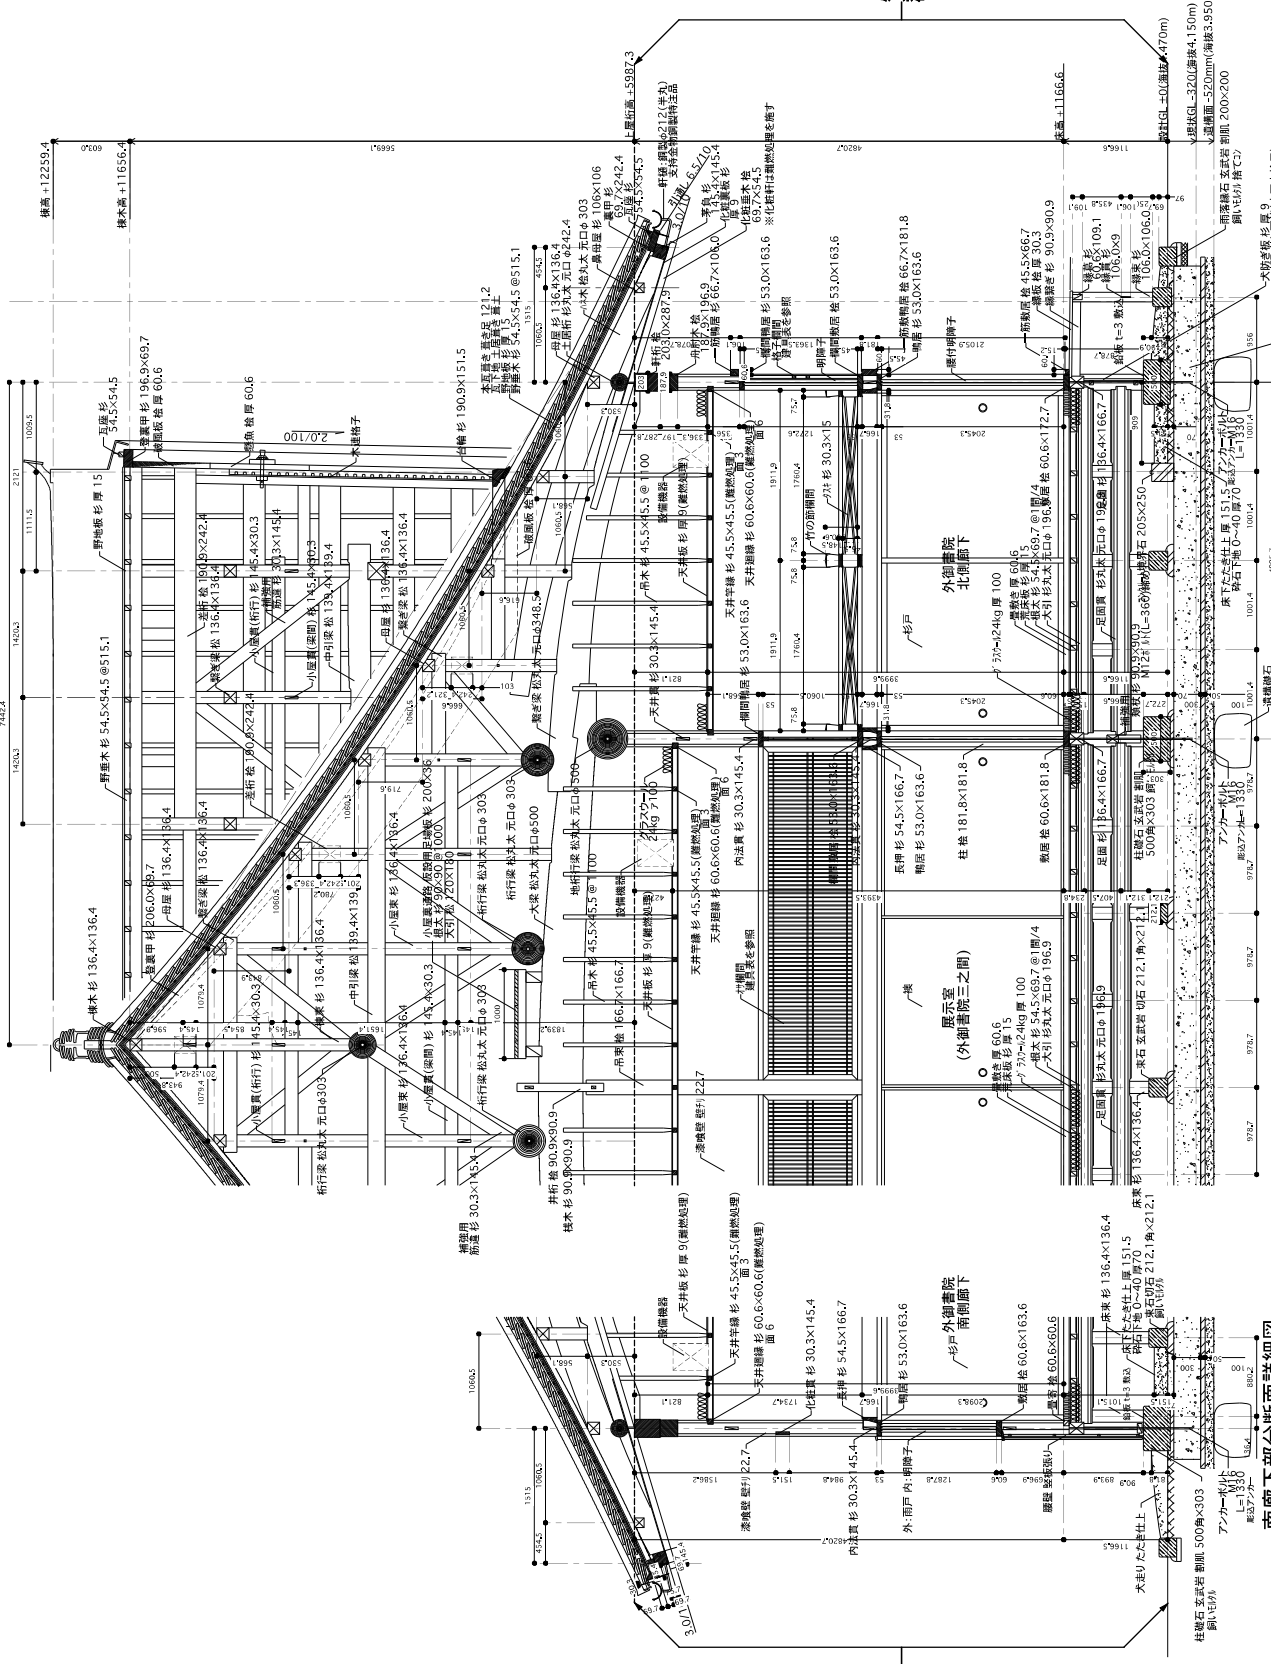

南廊下部分断面詳細図  
(西側)


矩計図

| 設計変更年月日 |   |   |   | 工事名                |  | 図面名            |  | 縮尺      |  | 設計者          |  | 監理者       |  |
|---------|---|---|---|--------------------|--|----------------|--|---------|--|--------------|--|-----------|--|
| 1回      | 年 | 月 | 日 | 佐賀城本丸歴史館外装木部塗装改修工事 |  | 外御書院 - 矩計図・詳細図 |  | S=1/100 |  | 佐賀県立佐賀城本丸歴史館 |  | 一級建築士登録 新 |  |
| 2回      | 年 | 月 | 日 |                    |  |                |  |         |  |              |  |           |  |
| 3回      | 年 | 月 | 日 |                    |  |                |  |         |  |              |  |           |  |
| 設計者     |   |   |   | A                  |  | 13             |  |         |  |              |  |           |  |

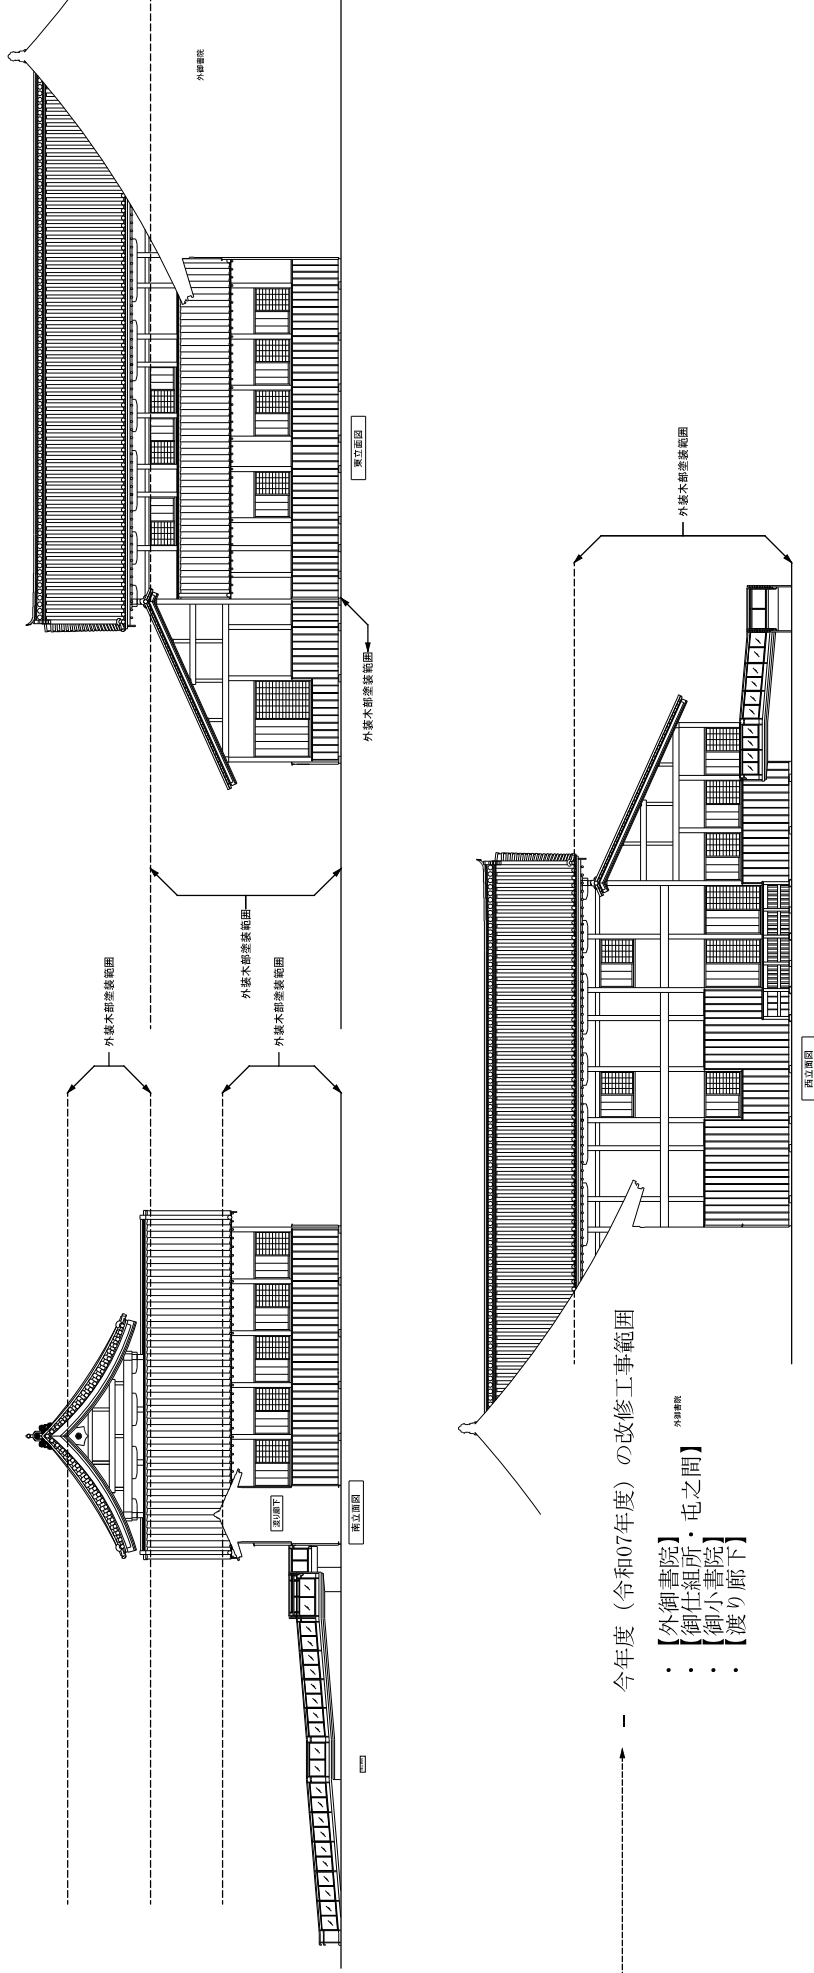

今年度（令和07年度）の改修工事範囲







- ・【外御書院】
- ・【御仕組所・屯之間】
- ・【御小書院】
- ・【渡り廊下】

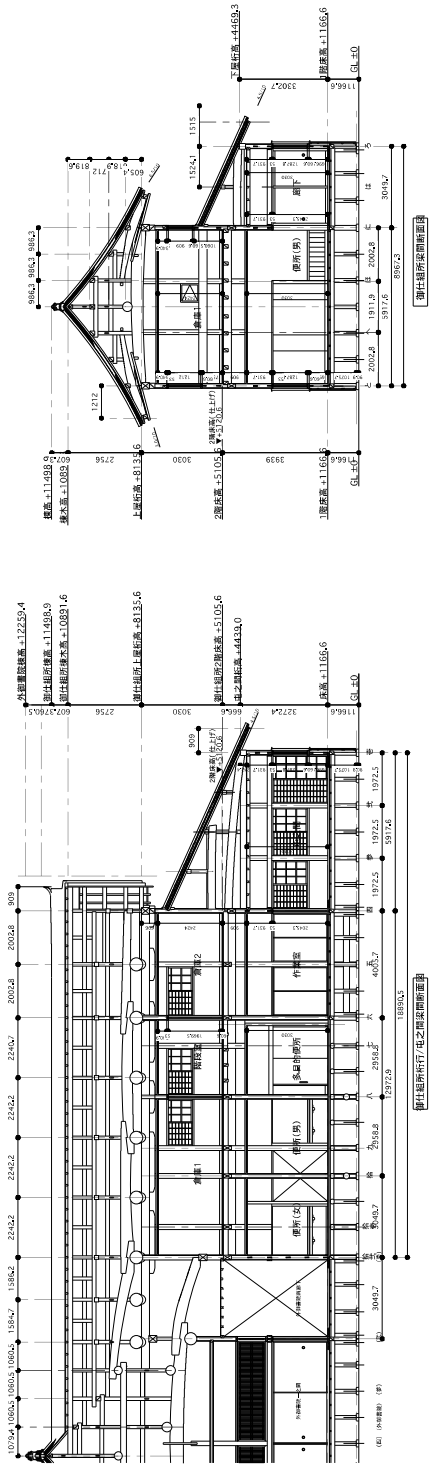

|          |  |                    |  |              |  |
|----------|--|--------------------|--|--------------|--|
| 図 様 冊    |  | A                  |  | 14           |  |
| 工 事 名    |  | 佐賀城本丸歴史館外装大翻修改修工事  |  | 佐賀県立佐賀城本丸歴史館 |  |
| 図 面 名    |  | 御仕組所・屯之間 - 立面図・断面図 |  | 一級建築士登録 新    |  |
| 設計変更年月日  |  | 1回 年 月 日           |  | S=1/100      |  |
| 2回 年 月 日 |  | 3回 年 月 日           |  | R7年 9月 日     |  |



- ・【外御書院】
- ・【御仕組所・屯之間】
- ・【御小書院】
- ・【渡り廊下】

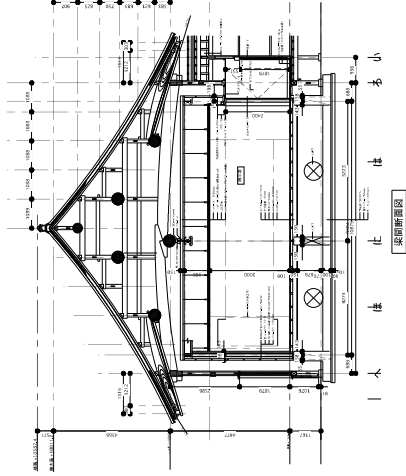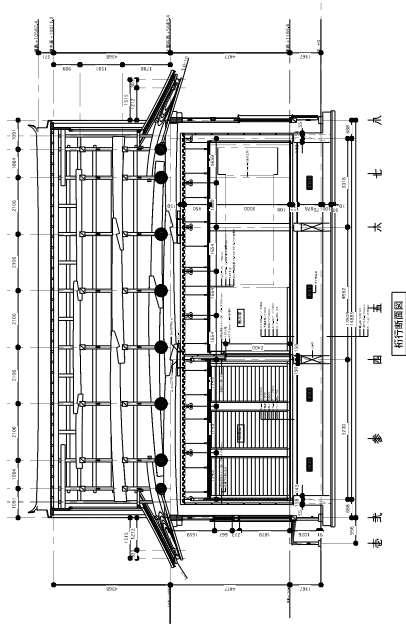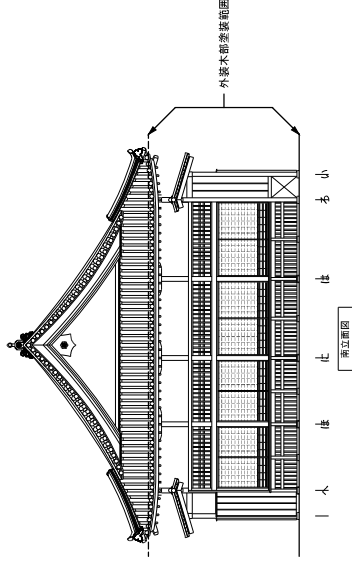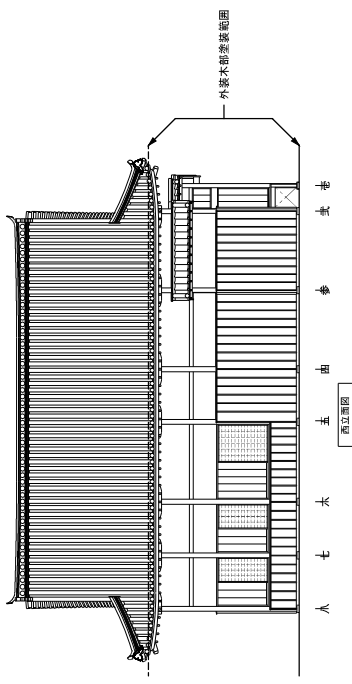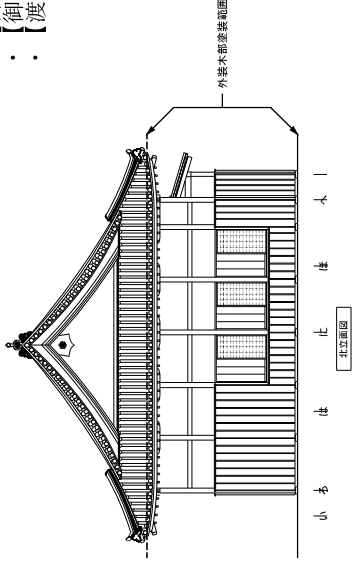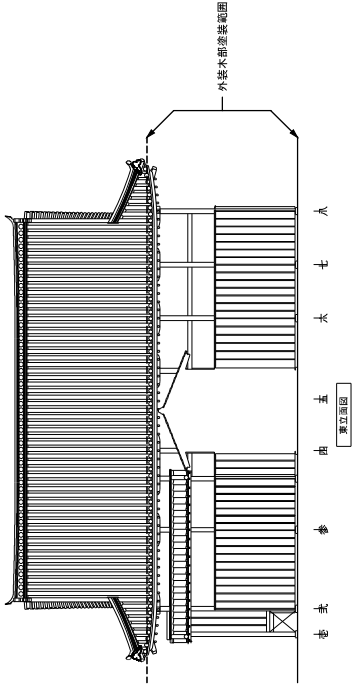

|          |          |
|----------|----------|
| 設計変更年月日  | 1回 年 月 日 |
| 2回 年 月 日 |          |
| 3回 年 月 日 |          |


|     |                    |
|-----|--------------------|
| 工事名 | 佐賀城本丸歴史館外装木部塗装改修工事 |
| 図面名 | 御小書院 - 立面図・断面図     |

|    |          |
|----|----------|
| 縮尺 | S=1/100  |
| 設計 | R7年 9月 日 |
| 社  |          |

|              |      |
|--------------|------|
| 佐賀県立佐賀城本丸歴史館 | 図 16 |
| 一級建築士登録 新    |      |



- ・【外御書院】
- ・【御任組所・屯之間】
- ・【御小書院】
- ・【渡り廊下】

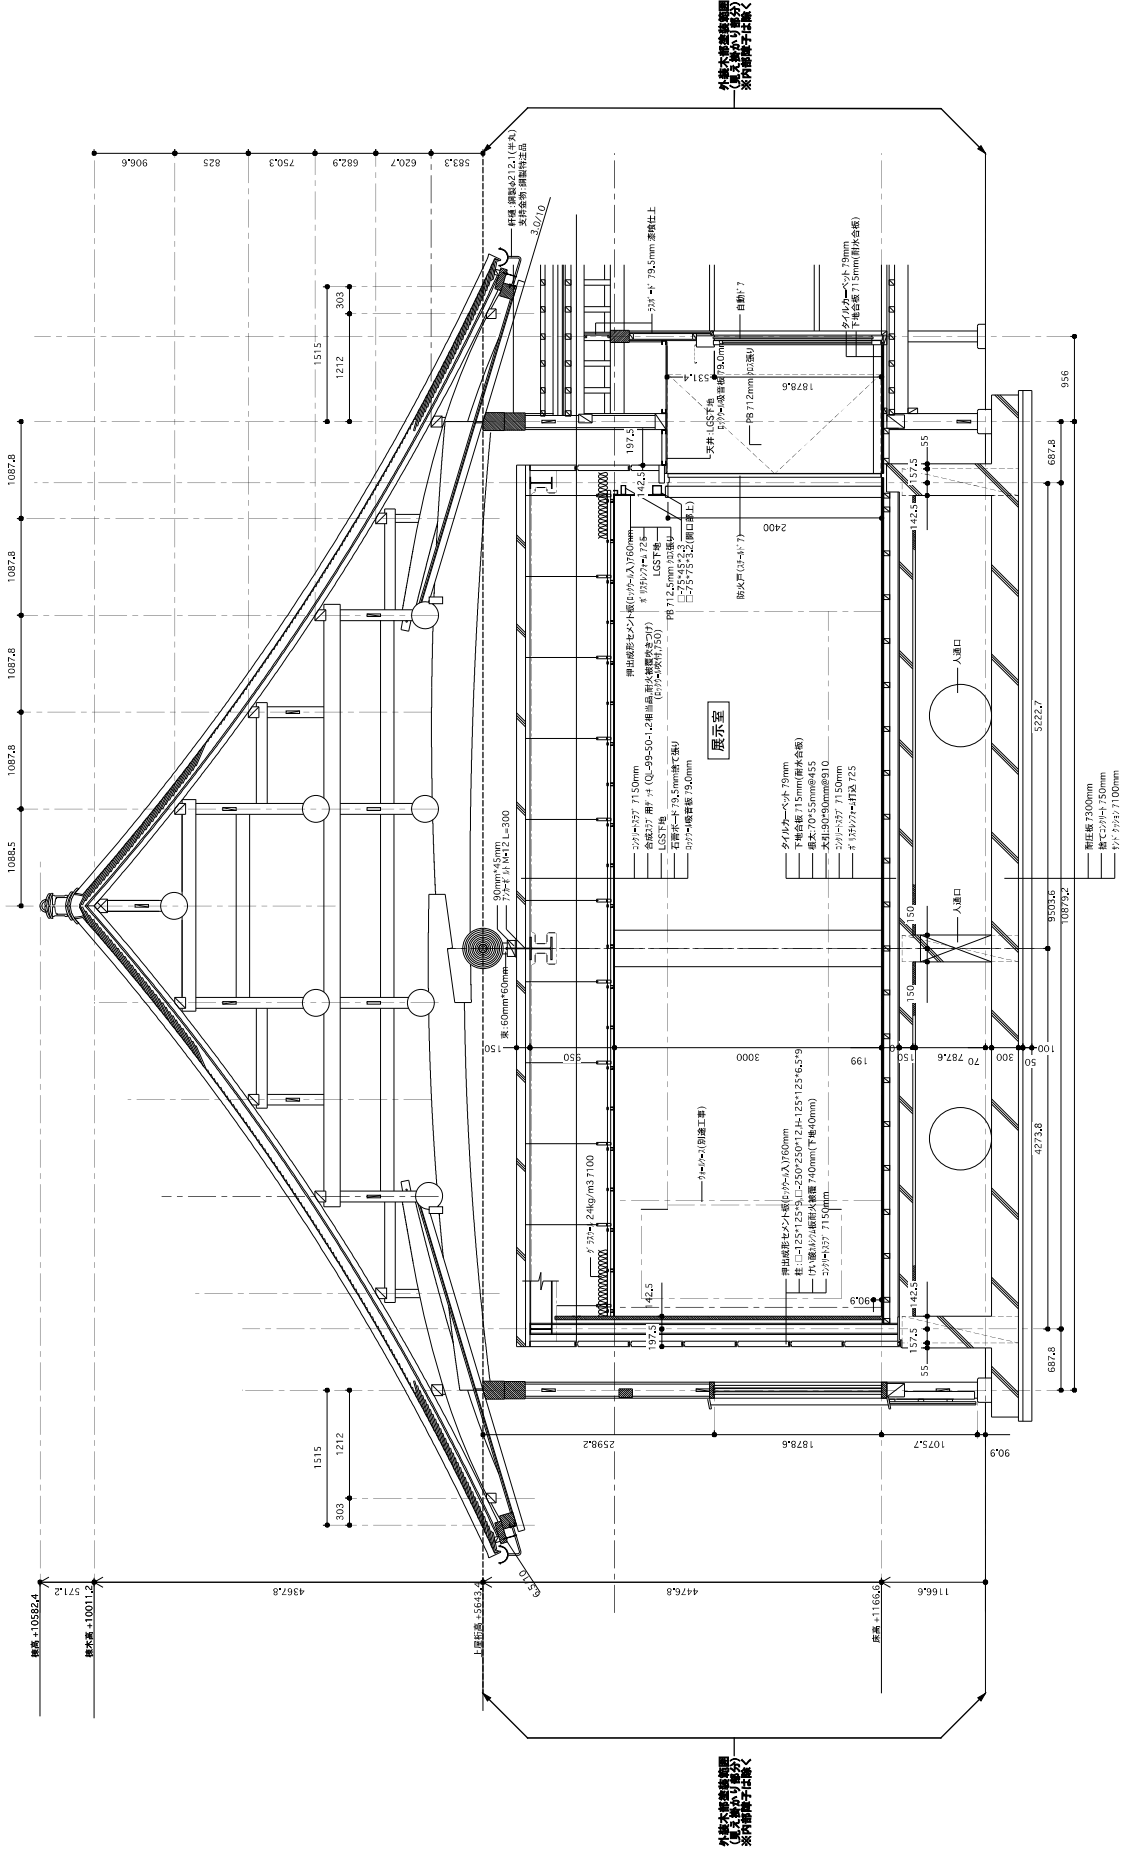


御小書院 - 矩計詳細図①

|            |              |                    |  |               |  |  |
|------------|--------------|--------------------|--|---------------|--|--|
| 図 様 号      | A            |                    |  | 17            |  |  |
|            | 佐賀県立佐賀城本丸歴史館 |                    |  | 一級建築士登録 新     |  |  |
|            | R            |                    |  | R7年 9月 日      |  |  |
| 工 事 名      |              | 佐賀城本丸歴史館外装木部塗装改修工事 |  | 御小書院 - 矩計詳細図① |  |  |
| 図 面 名      |              | 設計変更年月日            |  |               |  |  |
|            |              | 1回 年 月 日           |  |               |  |  |
|            |              | 2回 年 月 日           |  |               |  |  |
|            |              | 3回 年 月 日           |  |               |  |  |
| 設計 変更 年月 日 |              | 1回 年 月 日           |  |               |  |  |
|            |              | 2回 年 月 日           |  |               |  |  |
|            |              | 3回 年 月 日           |  |               |  |  |






- ・【外御書院】
- ・【御仕組所】
- ・【御小書院】
- ・【渡り廊下】

屯之間】

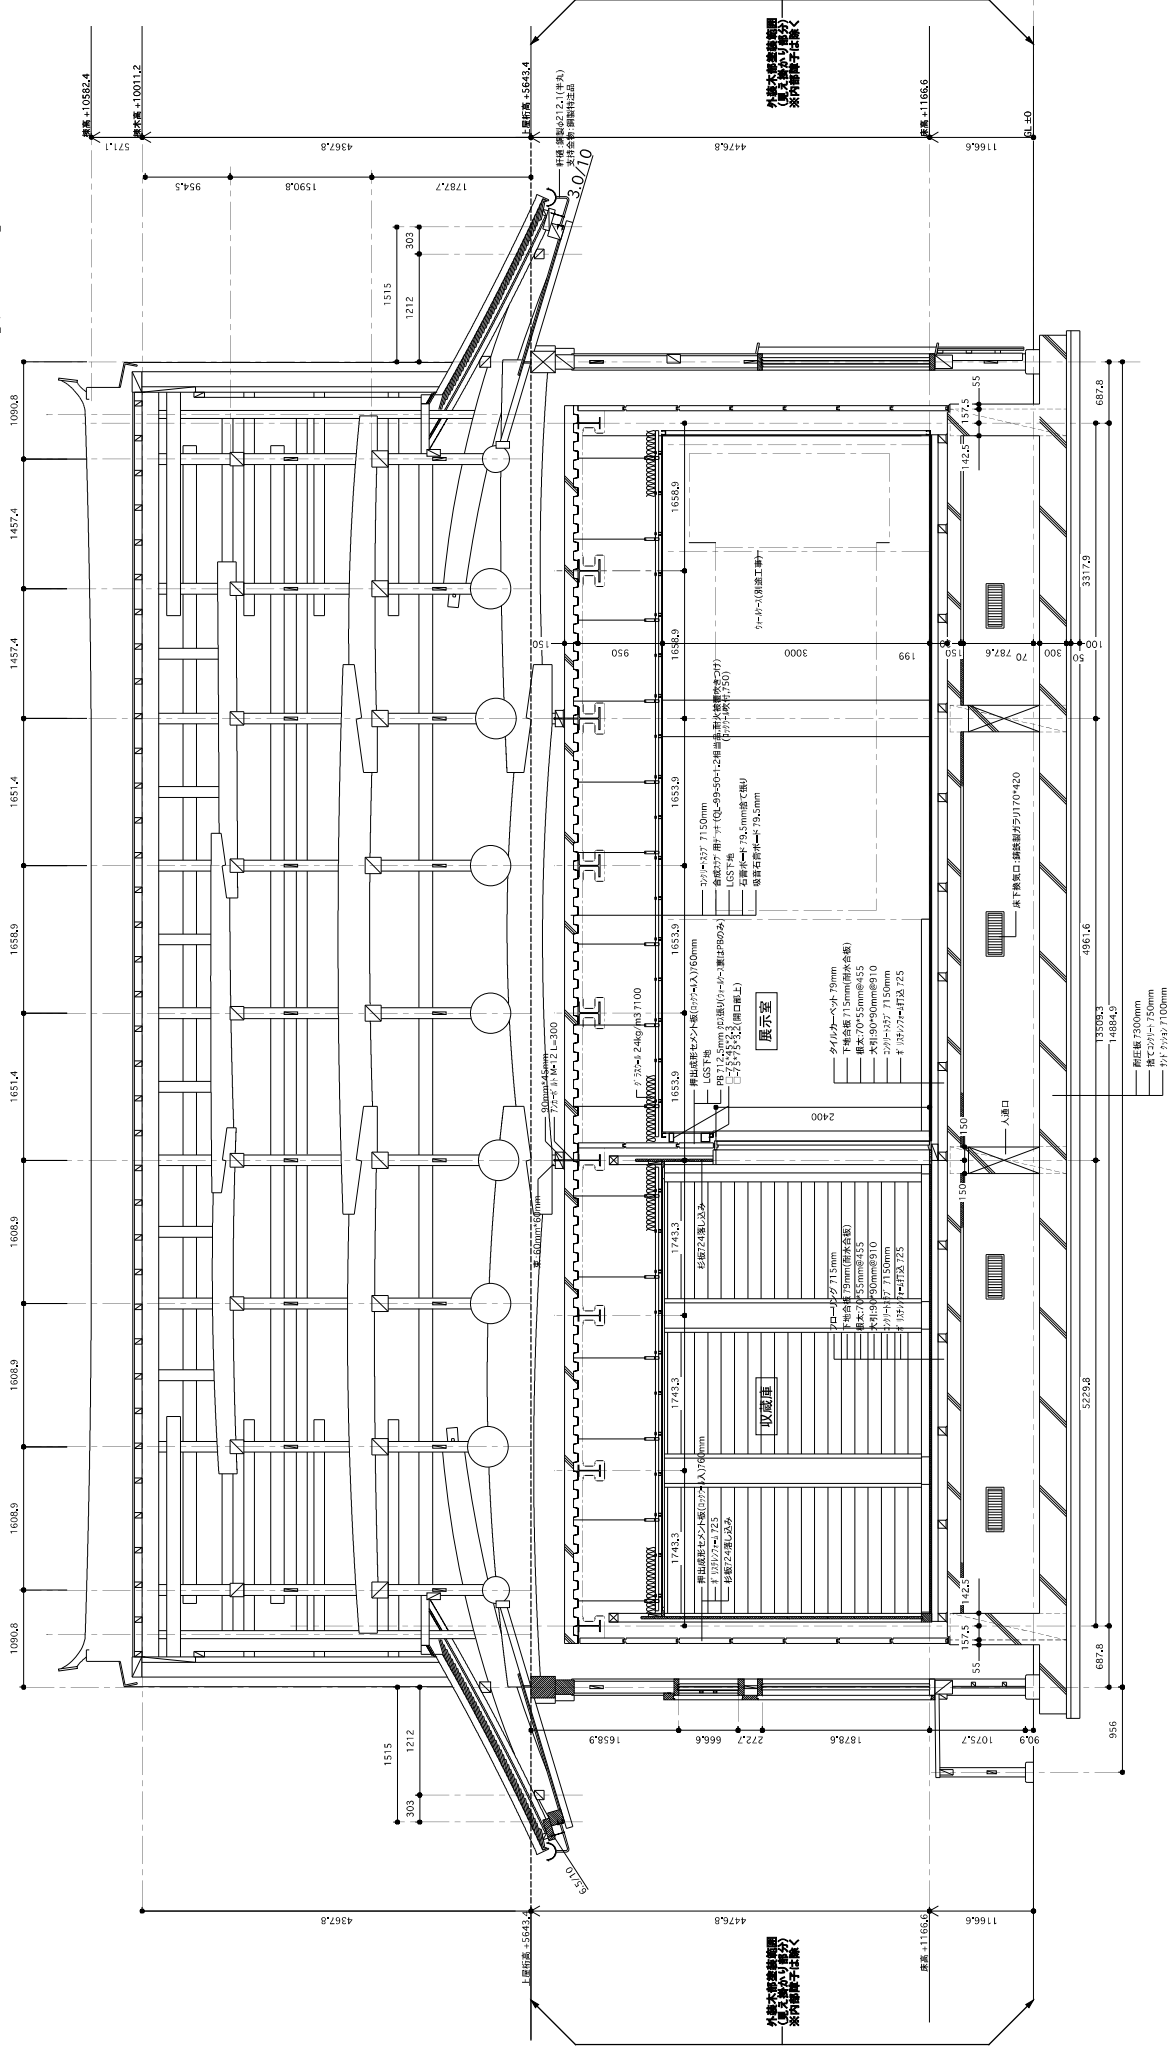

御小書院 — 矩計詳細図②

|          |       |                    |        |          |              |            |
|----------|-------|--------------------|--------|----------|--------------|------------|
| 設計変更年月日  | 工 事 名 | 佐賀城本丸歴史館外装木部塗装改修工事 | 期<br>R | S=1/30   | 佐賀県立佐賀城本丸歴史館 | 図 録 号<br>A |
| 1回 年 月 日 | 図 庫 名 | 御小書院 - 概計詳細図②      | 設<br>計 | R7年 9月 日 | 一般建築士登録 第    |            |
| 2回 年 月 日 |       |                    |        |          |              |            |
| 3回 年 月 日 |       |                    |        |          |              | 18         |

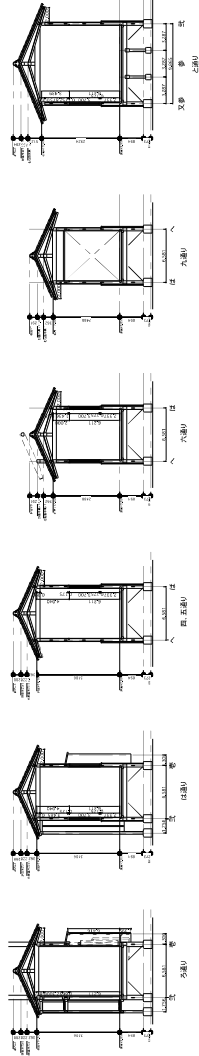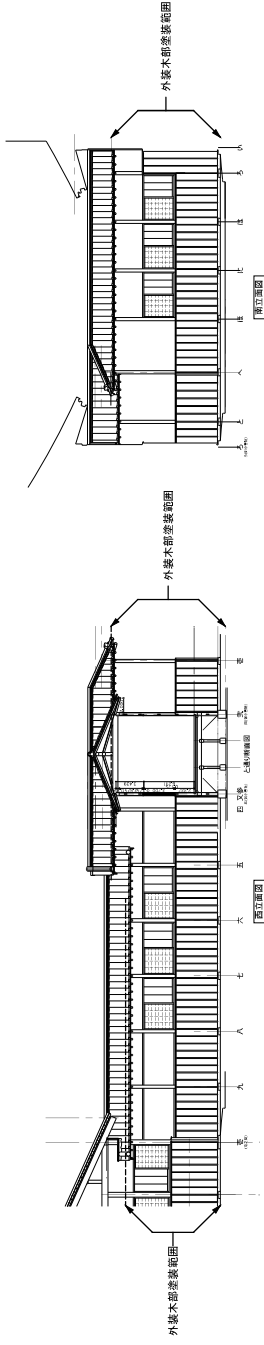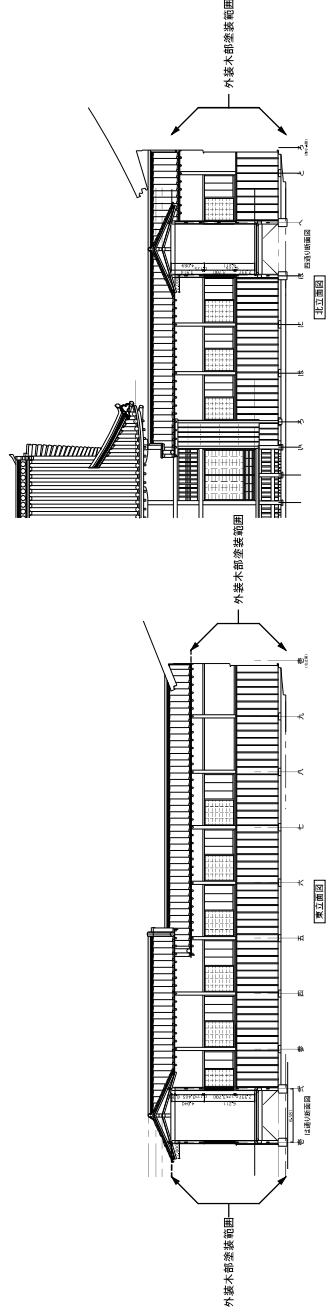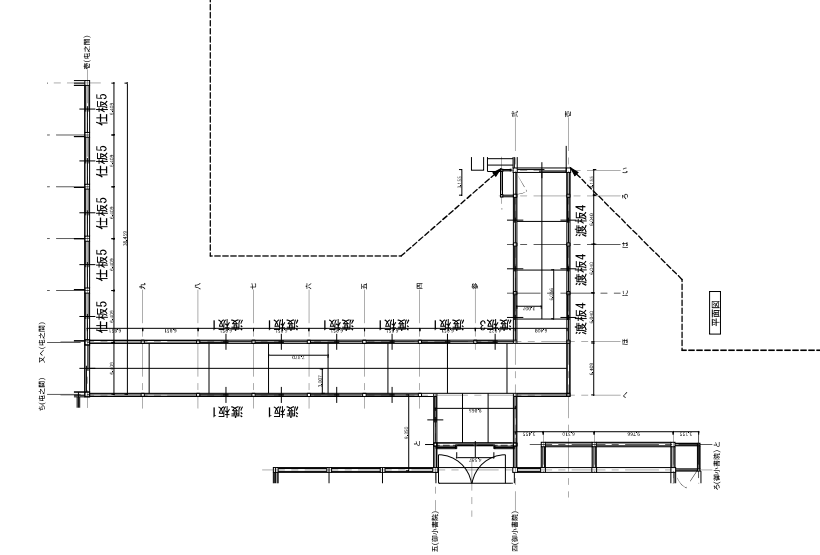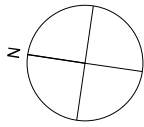

今年度（令和07年度）の改修工事範囲

- ・【外御書院】
- ・【御仕組所・屯之間】
- ・【御小書院】
- ・【渡り廊下】

|  |  |  |  |     |                    |                |                     |          |
|--|--|--|--|-----|--------------------|----------------|---------------------|----------|
|  |  |  |  | 工事名 | 佐賀城本丸歴史館外装木部塗装改修工事 | 縮尺<br>S=1/100  | 監理者<br>佐賀県立佐賀城本丸歴史館 | 図章<br>A  |
|  |  |  |  |     |                    |                |                     |          |
|  |  |  |  |     |                    |                |                     |          |
|  |  |  |  | 図面名 | 渡り廊下 - 平面図・立面図・断面図 | 縮尺<br>R7年 9月 日 | 設計者<br>一級建築士登録 新    | 図章<br>19 |
|  |  |  |  |     |                    |                |                     |          |
|  |  |  |  |     |                    |                |                     |          |
