


# 佐賀県食肉センター高圧引込改修工事

| 図面番号 | 図面名称      |
|------|-----------|
| E 01 | 特記仕様書その1  |
| 02   | 特記仕様書その2  |
| 03   | 付近見取図・配置図 |
| 04   | 高圧引込改修図   |
| 05   | 高圧引込撤去図   |

|  |          |    |     |     |     |    |                   |            |               |                |
|--|----------|----|-----|-----|-----|----|-------------------|------------|---------------|----------------|
|  | 設計変更年月日  | 室長 | 副室長 | 副室長 | 副室長 | 担当 | 工事名               | 縮尺         | 佐賀県県土整備部建築住宅課 | 図面番号<br>E / 00 |
|  | 1回 年 月 日 |    |     |     |     |    | 佐賀県食肉センター高圧引込改修工事 |            |               |                |
|  | 2回 年 月 日 |    |     |     |     |    | 図面名               | 設計 R 年 月 日 | 1級建築士 第 号     |                |
|  | 3回 年 月 日 |    |     |     |     |    | 図面リスト             |            |               |                |



| <div>30 地中埋設標</div> <div>31 標識シート</div> <div>32 外灯ポール</div> <div>33 線名札</div> <div>34 ハンドホール内のケーブル余長</div> <div>35 機器取付高さ</div> <div>36 他工事または他工種との工事区分</div>   |                        |                 | <div>地中埋設標を設ける。材質個数は図示による。<br/>(・電力用      ・通信用)</div> <div>低圧地中幹線路及び通信地中幹線路にも設ける。</div> <div>外灯ポールは、亜鉛付着量 3 5 0 g／m (JIS H8641「溶融亜鉛めっき」に規定する H D Z 3 5 以上の溶融亜鉛めっきを施したものとする。(エツチングプライマー、指定色仕上)</div> <div>幹線に取付る線名札には、施工年月及び施工業者名を記入する。</div> <div>建物直近のハンドホールでは、内部でケーブル 1 巻分の余長を取ること。</div> <div>図面に特記なき場合は、別表-2による。</div> <div>図面に特記なき場合は、別表-3による。</div> | |
|---|
| <div>○別表-1</div> <table><tr><th>品目</th><th>機材等</th><th>適用</th></tr><tr><td>照明器具</td><td>LED照明器具(一般屋内用に限る)</td><td></td></tr><tr><td rowspan="4">盤類</td><td>分電盤 (実験盤を含む)</td><td></td></tr><tr><td>制御盤</td><td></td></tr><tr><td>可変速運転用インバータ装置</td><td></td></tr><tr><td>照明制御装置</td><td></td></tr><tr><td rowspan="6">高圧機器</td><td>キュービクル式配電盤</td><td></td></tr><tr><td>高圧交流遮断器</td><td></td></tr><tr><td>高低圧変圧器</td><td>(一社) 公共建築協会の</td></tr><tr><td>高圧進相コンデンサ</td><td>「建築材料・設備機材等品質性能</td></tr><tr><td>高圧限流ヒューズ</td><td>評価事業設備機材等評価名簿」</td></tr><tr><td>高圧負荷開閉器</td><td></td></tr><tr><td>交流無停電電源装置</td><td>高圧スイッチギア (C W, P W)</td><td></td></tr><tr><td>太陽光発電装置</td><td>パワーコンディショナー及び系統連携系保護装置</td><td></td></tr><tr><td>監視カメラ装置</td><td></td><td></td></tr><tr><td>中央監視制御装置</td><td>監視制御装置</td><td></td></tr></table> <div>○別表-2</div> <table><tr><th>名称</th><th>測点</th><th>取付高 (mm)</th><th>名称</th><th>測点</th><th>取付高 (mm)</th></tr><tr><td>取付用計器</td><td>地上 ～ 意中心</td><td>1, 500</td><td>表示器</td><td>床上 ～ 中心</td><td>天井高×0. 9</td></tr><tr><td>引込開閉器</td><td>床上 ～ 中心</td><td>1, 500</td><td>据付発信器</td><td>＃</td><td>1, 300</td></tr><tr><td>分電盤、0A盤</td><td>＃</td><td>1, 500</td><td>ベル・ブザー</td><td>＃</td><td>1, 500～2, 300</td></tr><tr><td>制御盤、実験盤</td><td>＃</td><td>(上端1, 900以下)</td><td>チャイム</td><td>＃</td><td></td></tr><tr><td>開閉器箱</td><td>床上 ～ 中心</td><td>1, 500</td><td>壁付押ボタン</td><td>＃</td><td>1, 300</td></tr><tr><td>電磁開閉器用押ボタン</td><td>＃</td><td>1, 300</td><td>インターホン</td><td>＃</td><td>1, 300</td></tr><tr><td>接地極埋設標</td><td>地上 ～ 中心</td><td>600</td><td>外部受付用</td><td>＃</td><td>標準図による</td></tr><tr><td>給油ボックス</td><td>地上 ～ 給油口</td><td>1, 000</td><td>壁付位置ボックス (一般)</td><td>＃</td><td>300～400</td></tr><tr><td>スイッチ</td><td>床上 ～ 中心</td><td>1, 300</td><td>監視機</td><td>＃</td><td>1, 300～1, 500</td></tr><tr><td>多機能トイレスイッチ</td><td>＃</td><td>1, 100</td><td>子機</td><td>＃</td><td>1, 100～1, 500</td></tr><tr><td rowspan="10">電灯</td><td rowspan="5">一般</td><td>＃</td><td>300</td><td>呼出ボタン</td><td>＃</td><td>900</td></tr><tr><td>換気扇</td><td>＃</td><td>1, 600～2, 100</td><td>多目的トイレ</td><td></td><td></td></tr><tr><td>便所</td><td>＃</td><td>500</td><td>復帰ボタン</td><td>＃</td><td>1, 800</td></tr><tr><td>エアコン</td><td>天井下 ～ 上端</td><td>200～300</td><td>表示灯</td><td>＃</td><td>2, 000</td></tr><tr><td>台上</td><td>台上 ～ 中心</td><td>150</td><td>視寸</td><td>＃</td><td>1, 100～1, 500</td></tr><tr><td rowspan="5">ブラケット</td><td>車庫</td><td>床上 ～ 中心</td><td>800</td><td>直列ユニット (一般)</td><td>＃</td><td>300</td></tr><tr><td>車椅子</td><td>天井下 ～ 上端</td><td>900</td><td>直列ユニット (和室)</td><td>＃</td><td>150</td></tr><tr><td>出入口</td><td>床上 ～ 中心</td><td>1, 500～2, 000</td><td>機器収容箱</td><td>＃</td><td>1, 800</td></tr><tr><td>浴室</td><td>＃</td><td>1, 500～2, 000</td><td>テレビ端子</td><td>＃</td><td>150～400</td></tr><tr><td>踊り場</td><td>＃</td><td>2, 500</td><td>直列ユニット (台上)</td><td>台上 ～ 中心</td><td>150</td></tr><tr><td>一般</td><td>＃</td><td>2, 100</td><td>機器収容箱</td><td>床上 ～ 中心</td><td>800～1, 500</td></tr><tr><td>鏡上</td><td>鏡上端 ～ 中心</td><td>150</td><td>発信機</td><td>＃</td><td>800～1, 500</td></tr><tr><td>避難口誘導灯</td><td>床上 ～ 下端</td><td>1, 500以上</td><td>火報受信機 (複合盤)</td><td>床上 ～ 操作部</td><td>800～1, 500</td></tr><tr><td>廊下通路誘導灯</td><td>床上 ～ 上端</td><td>1, 000以下</td><td>火報受信機 (複合盤)</td><td>床上 ～ 中心</td><td>1, 500</td></tr><tr><td>手元開閉器</td><td>床上 ～ 中心</td><td>1, 500</td><td>火報受信機 (複合盤)</td><td>床上 ～ 上端</td><td>天井高×0. 9</td></tr><tr><td>操作スイッチ</td><td>床上 ～ 中心</td><td>1, 300</td><td>表示灯</td><td>床上 ～ 中心</td><td>天井高×0. 8</td></tr><tr><td>警報盤</td><td>床上 ～ 中心</td><td>1, 800</td><td>連動制御器 (自動閉鎖)</td><td>＃</td><td>1, 500</td></tr><tr><td rowspan="4">構内交換機</td><td>端子盤 (室内)</td><td>床下 ～ 上端</td><td>300</td><td>ガス漏れ検知器</td><td>LPガス</td><td>床上 ～ 上端</td></tr><tr><td>集合保安器箱</td><td>天井下 ～ 上端</td><td>200</td><td>都市ガス</td><td>都市ガス</td><td>天井面 ～ 中心</td></tr><tr><td>電話用アウトレット</td><td>床上 ～ 中心</td><td>150～400</td><td>接地用</td><td>接地用</td><td>床上 ～ 中心</td></tr><tr><td>電話用アウトレット (台上)</td><td>台上 ～ 中心</td><td>150</td><td>雷保護接地用</td><td>雷保護接地用</td><td>床上 ～ 下端</td></tr><tr><td rowspan="4">電気時計・声</td><td>壁掛形時計</td><td>床上 ～ 中心</td><td>1, 500</td><td>端子盤 (EPS・電気室)</td><td>床上 ～ 中心</td><td>1, 500</td></tr><tr><td>子時計</td><td>＃</td><td>天井高×0. 9</td><td></td><td></td><td></td></tr><tr><td>壁掛形スピーカ</td><td>＃</td><td>天井高×0. 9</td><td></td><td></td><td></td></tr><tr><td>壁付アッテネータ</td><td>＃</td><td>1, 300</td><td></td><td></td><td></td></tr><tr><td>時報子時計</td><td>＃</td><td>2, 300</td><td></td><td></td><td></td></tr></table> <div>【備考】 天井高×0. 9及び天井高×0. 8は、天井高が2, 500～3, 000mmの場合に適用する。<br/>取付高については、事前に監督員と協議する。</div> |                        |                 |   |               |               | 品目                                                            | 機材等           | 適用 | 照明器具                                                     | LED照明器具(一般屋内用に限る) |  | 盤類                                   | 分電盤 (実験盤を含む) |  | 制御盤 |  | 可変速運転用インバータ装置 |  | 照明制御装置 |  | 高圧機器 | キュービクル式配電盤 |  | 高圧交流遮断器 |  | 高低圧変圧器 | (一社) 公共建築協会の | 高圧進相コンデンサ | 「建築材料・設備機材等品質性能 | 高圧限流ヒューズ | 評価事業設備機材等評価名簿」 | 高圧負荷開閉器 |  | 交流無停電電源装置 | 高圧スイッチギア (C W, P W) |  | 太陽光発電装置 | パワーコンディショナー及び系統連携系保護装置 |  | 監視カメラ装置 |  |  | 中央監視制御装置 | 監視制御装置 |  | 名称 | 測点 | 取付高 (mm) | 名称 | 測点 | 取付高 (mm) | 取付用計器 | 地上 ～ 意中心 | 1, 500 | 表示器 | 床上 ～ 中心 | 天井高×0. 9 | 引込開閉器 | 床上 ～ 中心 | 1, 500 | 据付発信器 | ＃ | 1, 300 | 分電盤、0A盤 | ＃ | 1, 500 | ベル・ブザー | ＃ | 1, 500～2, 300 | 制御盤、実験盤 | ＃ | (上端1, 900以下) | チャイム | ＃ |  | 開閉器箱 | 床上 ～ 中心 | 1, 500 | 壁付押ボタン | ＃ | 1, 300 | 電磁開閉器用押ボタン | ＃ | 1, 300 | インターホン | ＃ | 1, 300 | 接地極埋設標 | 地上 ～ 中心 | 600 | 外部受付用 | ＃ | 標準図による | 給油ボックス | 地上 ～ 給油口 | 1, 000 | 壁付位置ボックス (一般) | ＃ | 300～400 | スイッチ | 床上 ～ 中心 | 1, 300 | 監視機 | ＃ | 1, 300～1, 500 | 多機能トイレスイッチ | ＃ | 1, 100 | 子機 | ＃ | 1, 100～1, 500 | 電灯 | 一般 | ＃ | 300 | 呼出ボタン | ＃ | 900 | 換気扇 | ＃ | 1, 600～2, 100 | 多目的トイレ |  |  | 便所 | ＃ | 500 | 復帰ボタン | ＃ | 1, 800 | エアコン | 天井下 ～ 上端 | 200～300 | 表示灯 | ＃ | 2, 000 | 台上 | 台上 ～ 中心 | 150 | 視寸 | ＃ | 1, 100～1, 500 | ブラケット | 車庫 | 床上 ～ 中心 | 800 | 直列ユニット (一般) | ＃ | 300 | 車椅子 | 天井下 ～ 上端 | 900 | 直列ユニット (和室) | ＃ | 150 | 出入口 | 床上 ～ 中心 | 1, 500～2, 000 | 機器収容箱 | ＃ | 1, 800 | 浴室 | ＃ | 1, 500～2, 000 | テレビ端子 | ＃ | 150～400 | 踊り場 | ＃ | 2, 500 | 直列ユニット (台上) | 台上 ～ 中心 | 150 | 一般 | ＃ | 2, 100 | 機器収容箱 | 床上 ～ 中心 | 800～1, 500 | 鏡上 | 鏡上端 ～ 中心 | 150 | 発信機 | ＃ | 800～1, 500 | 避難口誘導灯 | 床上 ～ 下端 | 1, 500以上 | 火報受信機 (複合盤) | 床上 ～ 操作部 | 800～1, 500 | 廊下通路誘導灯 | 床上 ～ 上端 | 1, 000以下 | 火報受信機 (複合盤) | 床上 ～ 中心 | 1, 500 | 手元開閉器 | 床上 ～ 中心 | 1, 500 | 火報受信機 (複合盤) | 床上 ～ 上端 | 天井高×0. 9 | 操作スイッチ | 床上 ～ 中心 | 1, 300 | 表示灯 | 床上 ～ 中心 | 天井高×0. 8 | 警報盤 | 床上 ～ 中心 | 1, 800 | 連動制御器 (自動閉鎖) | ＃ | 1, 500 | 構内交換機 | 端子盤 (室内) | 床下 ～ 上端 | 300 | ガス漏れ検知器 | LPガス | 床上 ～ 上端 | 集合保安器箱 | 天井下 ～ 上端 | 200 | 都市ガス | 都市ガス | 天井面 ～ 中心 | 電話用アウトレット | 床上 ～ 中心 | 150～400 | 接地用 | 接地用 | 床上 ～ 中心 | 電話用アウトレット (台上) | 台上 ～ 中心 | 150 | 雷保護接地用 | 雷保護接地用 | 床上 ～ 下端 | 電気時計・声 | 壁掛形時計 | 床上 ～ 中心 | 1, 500 | 端子盤 (EPS・電気室) | 床上 ～ 中心 | 1, 500 | 子時計 | ＃ | 天井高×0. 9 |  |  |  | 壁掛形スピーカ | ＃ | 天井高×0. 9 |  |  |  | 壁付アッテネータ | ＃ | 1, 300 |  |  |  | 時報子時計 | ＃ | 2, 300 |  |  |  |
| 品目   | 機材等                    | 適用              | |
| 照明器具   | LED照明器具(一般屋内用に限る)      | |
| 盤類   | 分電盤 (実験盤を含む)           | |
|   | 制御盤                    | |
|   | 可変速運転用インバータ装置          | |
|   | 照明制御装置                 | |
| 高圧機器   | キュービクル式配電盤             | |
|   | 高圧交流遮断器                | |
|   | 高低圧変圧器                 | (一社) 公共建築協会の    | |
|   | 高圧進相コンデンサ              | 「建築材料・設備機材等品質性能 | |
|   | 高圧限流ヒューズ               | 評価事業設備機材等評価名簿」  | |
|   | 高圧負荷開閉器                | |
| 交流無停電電源装置   | 高圧スイッチギア (C W, P W)    | |
| 太陽光発電装置   | パワーコンディショナー及び系統連携系保護装置 | |
| 監視カメラ装置   | |
| 中央監視制御装置   | 監視制御装置                 | |
| 名称   | 測点                     | 取付高 (mm)        | 名称   | 測点            | 取付高 (mm)      | |
| 取付用計器   | 地上 ～ 意中心               | 1, 500          | 表示器   | 床上 ～ 中心       | 天井高×0. 9      | |
| 引込開閉器   | 床上 ～ 中心                | 1, 500          | 据付発信器   | ＃             | 1, 300        | |
| 分電盤、0A盤   | ＃                      | 1, 500          | ベル・ブザー   | ＃             | 1, 500～2, 300 | |
| 制御盤、実験盤   | ＃                      | (上端1, 900以下)    | チャイム   | ＃             | |
| 開閉器箱   | 床上 ～ 中心                | 1, 500          | 壁付押ボタン   | ＃             | 1, 300        | |
| 電磁開閉器用押ボタン   | ＃                      | 1, 300          | インターホン   | ＃             | 1, 300        | |
| 接地極埋設標   | 地上 ～ 中心                | 600             | 外部受付用   | ＃             | 標準図による        | |
| 給油ボックス   | 地上 ～ 給油口               | 1, 000          | 壁付位置ボックス (一般)   | ＃             | 300～400       | |
| スイッチ   | 床上 ～ 中心                | 1, 300          | 監視機   | ＃             | 1, 300～1, 500 | |
| 多機能トイレスイッチ   | ＃                      | 1, 100          | 子機   | ＃             | 1, 100～1, 500 | |
| 電灯   | 一般                     | ＃               | 300   | 呼出ボタン         | ＃             | 900                                                           | |
|   |                        | 換気扇             | ＃   | 1, 600～2, 100 | 多目的トイレ        | |
|   |                        | 便所              | ＃   | 500           | 復帰ボタン         | ＃                                                             | 1, 800        | |
|   |                        | エアコン            | 天井下 ～ 上端   | 200～300       | 表示灯           | ＃                                                             | 2, 000        | |
|   |                        | 台上              | 台上 ～ 中心   | 150           | 視寸            | ＃                                                             | 1, 100～1, 500 | |
|   | ブラケット                  | 車庫              | 床上 ～ 中心   | 800           | 直列ユニット (一般)   | ＃                                                             | 300           | |
|   |                        | 車椅子             | 天井下 ～ 上端   | 900           | 直列ユニット (和室)   | ＃                                                             | 150           | |
|   |                        | 出入口             | 床上 ～ 中心   | 1, 500～2, 000 | 機器収容箱         | ＃                                                             | 1, 800        | |
|   |                        | 浴室              | ＃   | 1, 500～2, 000 | テレビ端子         | ＃                                                             | 150～400       | |
|   |                        | 踊り場             | ＃   | 2, 500        | 直列ユニット (台上)   | 台上 ～ 中心                                                       | 150           | |
| 一般   | ＃                      | 2, 100          | 機器収容箱   | 床上 ～ 中心       | 800～1, 500    | |
| 鏡上   | 鏡上端 ～ 中心               | 150             | 発信機   | ＃             | 800～1, 500    | |
| 避難口誘導灯   | 床上 ～ 下端                | 1, 500以上        | 火報受信機 (複合盤)   | 床上 ～ 操作部      | 800～1, 500    | |
| 廊下通路誘導灯   | 床上 ～ 上端                | 1, 000以下        | 火報受信機 (複合盤)   | 床上 ～ 中心       | 1, 500        | |
| 手元開閉器   | 床上 ～ 中心                | 1, 500          | 火報受信機 (複合盤)   | 床上 ～ 上端       | 天井高×0. 9      | |
| 操作スイッチ   | 床上 ～ 中心                | 1, 300          | 表示灯   | 床上 ～ 中心       | 天井高×0. 8      | |
| 警報盤   | 床上 ～ 中心                | 1, 800          | 連動制御器 (自動閉鎖)   | ＃             | 1, 500        | |
| 構内交換機   | 端子盤 (室内)               | 床下 ～ 上端         | 300   | ガス漏れ検知器       | LPガス          | 床上 ～ 上端                                                       | |
|   | 集合保安器箱                 | 天井下 ～ 上端        | 200   | 都市ガス          | 都市ガス          | 天井面 ～ 中心                                                      | |
|   | 電話用アウトレット              | 床上 ～ 中心         | 150～400   | 接地用           | 接地用           | 床上 ～ 中心                                                       | |
|   | 電話用アウトレット (台上)         | 台上 ～ 中心         | 150   | 雷保護接地用        | 雷保護接地用        | 床上 ～ 下端                                                       | |
| 電気時計・声   | 壁掛形時計                  | 床上 ～ 中心         | 1, 500   | 端子盤 (EPS・電気室) | 床上 ～ 中心       | 1, 500                                                        | |
|   | 子時計                    | ＃               | 天井高×0. 9   | |
|   | 壁掛形スピーカ                | ＃               | 天井高×0. 9   | |
|   | 壁付アッテネータ               | ＃               | 1, 300   | |
| 時報子時計   | ＃                      | 2, 300          | |
| <div>設計変更年月日</div> <div>1 回      年      月      日</div> <div>2 回      年      月      日</div> <div>3 回      年      月      日</div>   |                        |                 | <div>工事名</div> <div>佐賀県食肉センター高圧引込改修工事</div> <div>図面名</div> <div>特記仕様書その 2</div>   |               |               | <div>縮尺</div> <div>設計</div> <div>R      年      月      日</div> |               |    | <div>佐賀県県土整備部建築住宅課</div> <div>1 級建築士      第      号</div> |                   |  | <div>図面番号</div> <div>E      02</div> | |

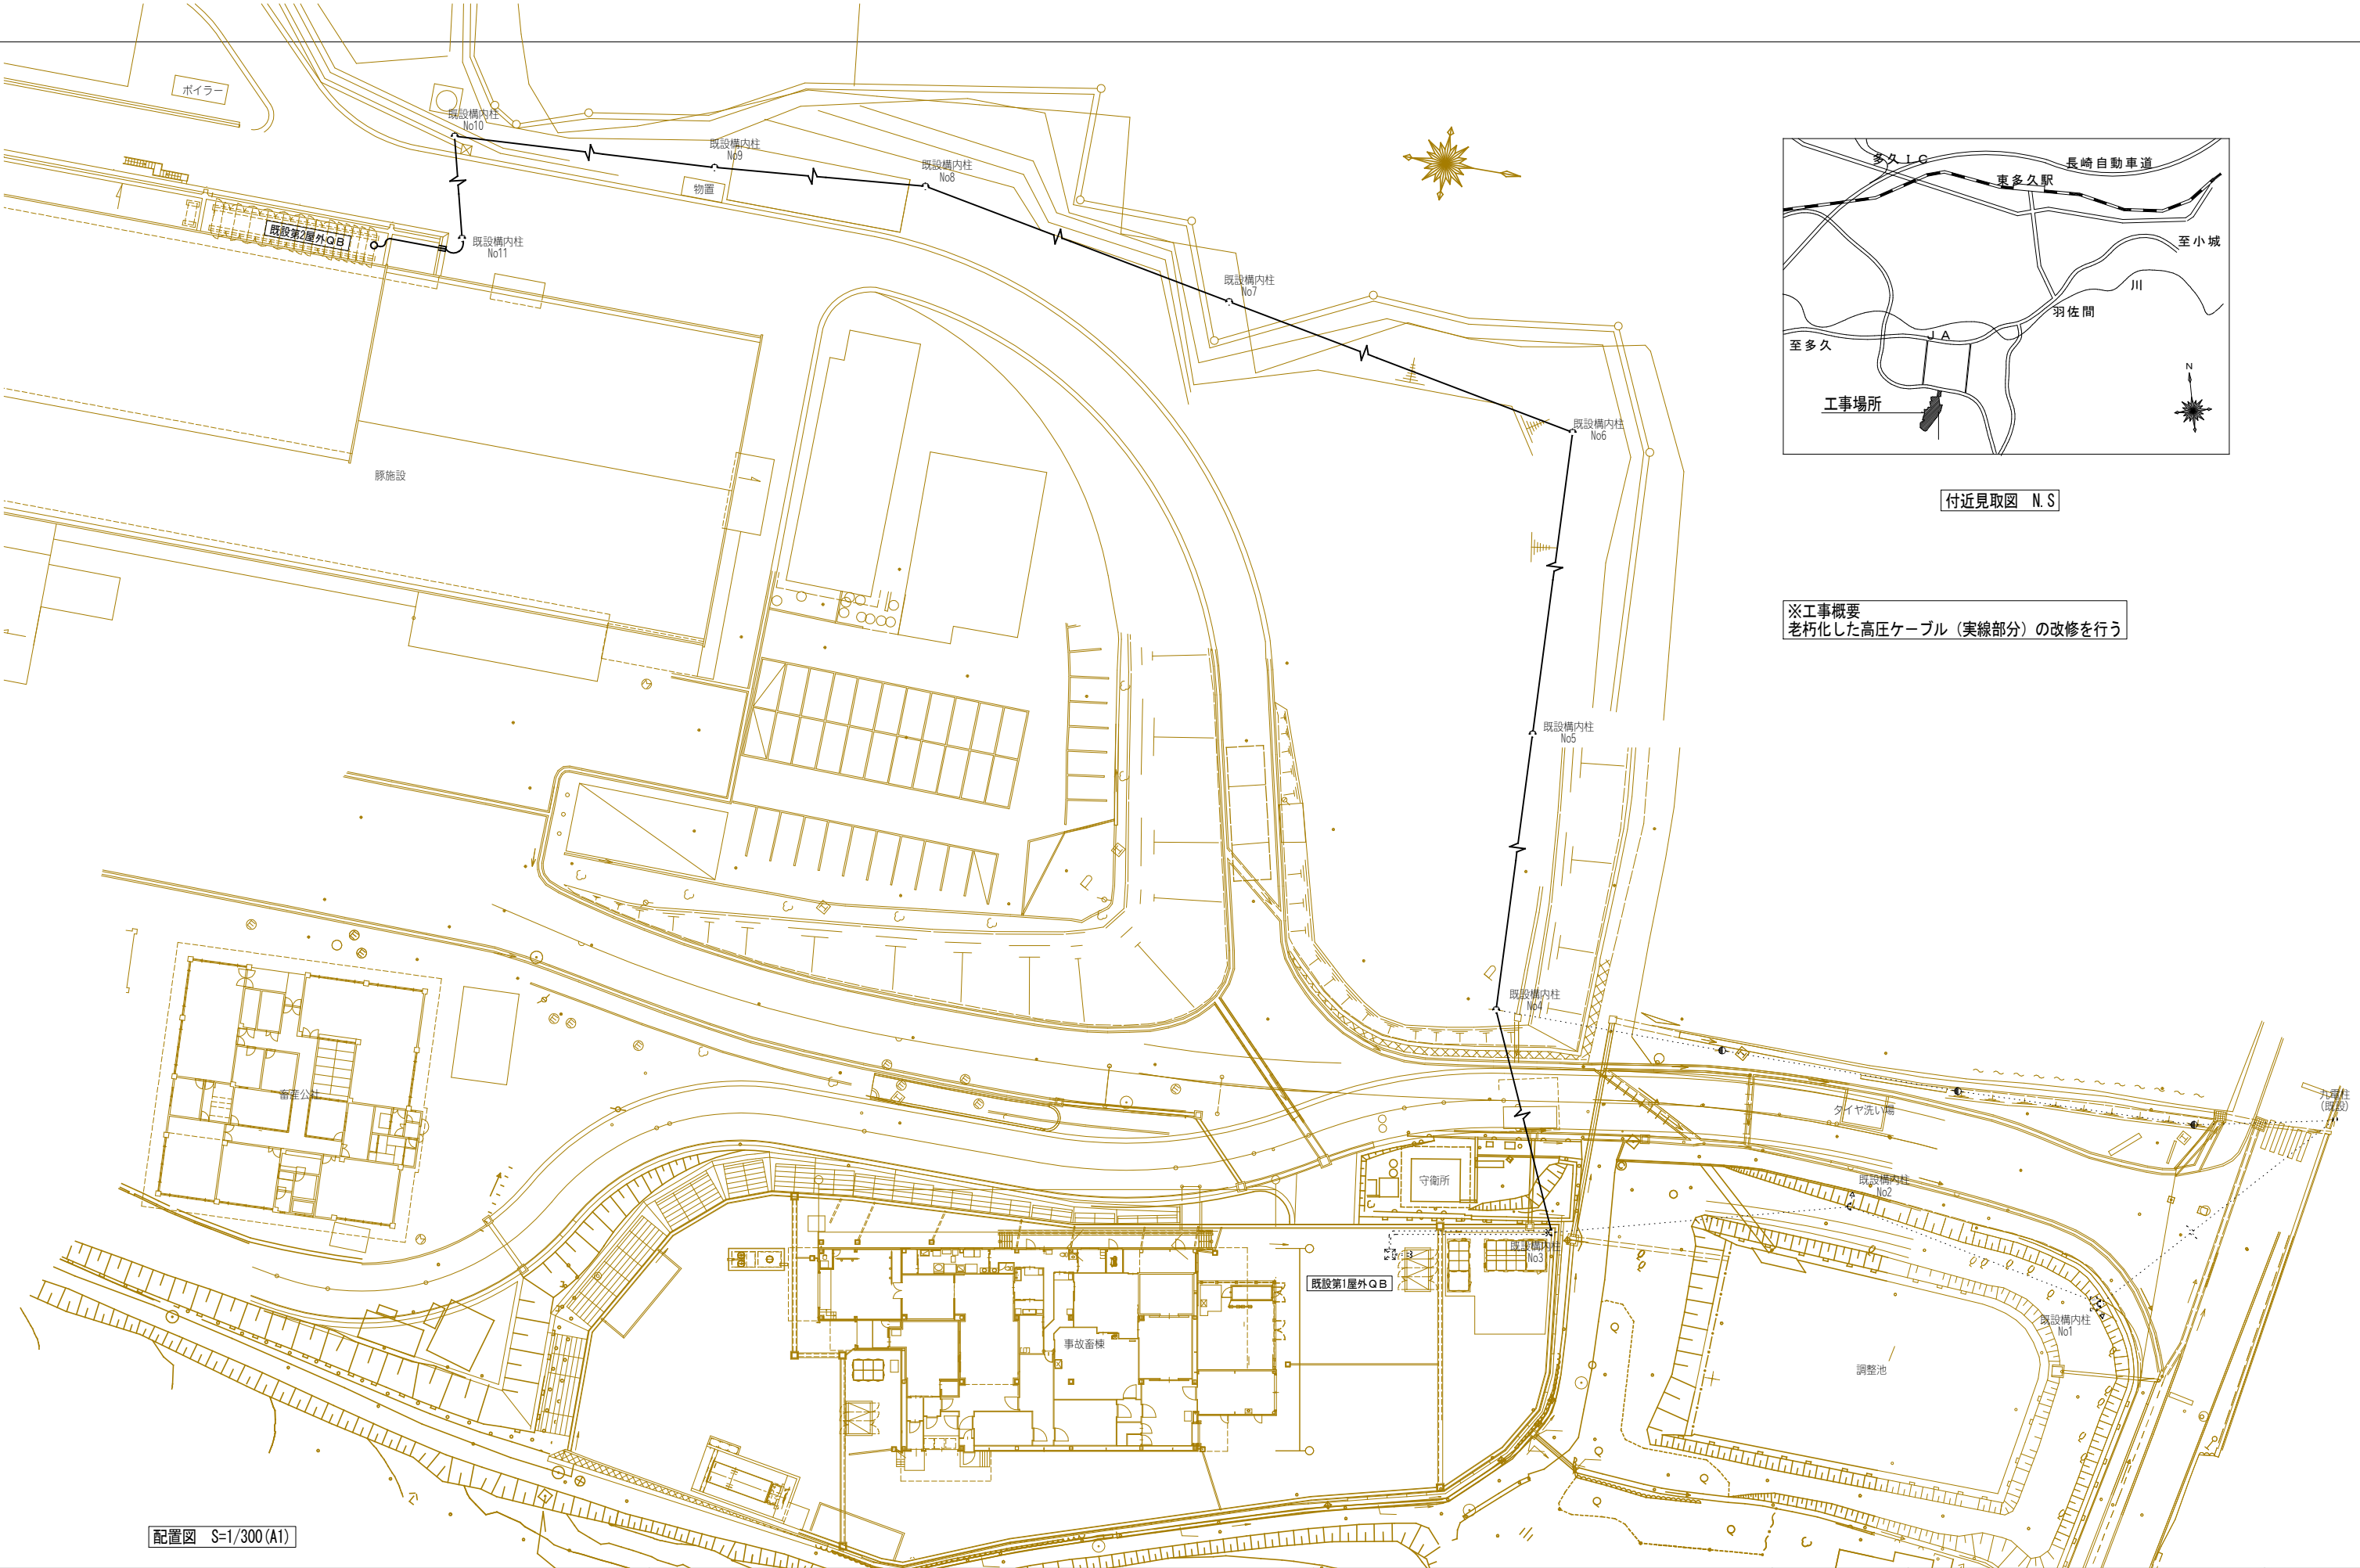


付近見取図 N.S

※工事概要  
老朽化した高压ケーブル（実線部分）の改修を行う

配置図 S=1/300(A1)

|  |  |         |       |      |                   |                                |               |  |  |
|--|--|---------|-------|------|-------------------|--------------------------------|---------------|--|--|
|  |  | 設計変更年月日 |       | 工事名  | 佐賀県食肉センター高圧引込改修工事 | 縮尺<br>1/300 (A1)<br>1/600 (A3) | 佐賀県県土整備部建築住宅課 |  |  |
|  |  | 1回      | 年 月 日 |      |                   |                                |               |  |  |
|  |  | 2回      | 年 月 日 |      |                   |                                |               |  |  |
|  |  | 3回      | 年 月 日 |      |                   |                                |               |  |  |
|  |  |         |       |      |                   |                                |               |  |  |
|  |  |         |       | 図面名  | 付近見取図・配置図         | 設計<br>R 年 月 日                  | 1級建築士 第 号     |  |  |
|  |  |         |       |      |                   |                                |               |  |  |
|  |  |         |       | 図面番号 |                   | E / 03                         |               |  |  |



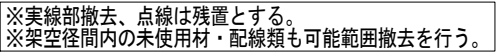

撤去凶

| |
|---|
| |
|---|