

08資工 第0120010-003号  
伊万里総合庁舎照明設備改修工事

| 番 号  | 図 面 名 称                   | 縮 尺   |
|------|---------------------------|-------|
| E-1  | 表紙・図面リスト                  | —     |
| E-2  | 特記仕様書（電気設備工事）その1          | —     |
| E-3  | 特記仕様書（電気設備工事）その2          | —     |
| E-4  | 配置図・付近見取図                 | 1/300 |
| E-5  | 照明器具姿図1                   | —     |
| E-6  | 照明器具姿図2                   | —     |
| E-7  | 土木事務所棟 1、2階 電灯設備図         | 1/100 |
| E-8  | 土木事務所棟 3、R階 電灯設備図         | 1/100 |
| E-9  | 保健所棟 1、2階 電灯設備図           | 1/100 |
| E-10 | 車庫・倉庫棟 1、2階 電灯設備図         | 1/100 |
| E-11 | 渡り廊下 1、2階，支援機構 電灯・非常照明設備図 | 1/100 |
| E-12 | 土木事務所棟 1、2階 非常照明設備図       | 1/100 |
| E-13 | 土木事務所棟 3、R階 非常照明設備図       | 1/100 |
| E-14 | 保健所棟 1、2階 非常照明設備図         | 1/100 |
| E-15 | 車庫・倉庫棟 1、2階 非常照明設備図       | 1/100 |
| E-16 | 土木事務所棟 1、2階 既存撤去図         | 1/100 |
| E-17 | 土木事務所棟 3、R階 既存撤去図         | 1/100 |
| E-18 | 保健所棟 1、2階 既存撤去図           | 1/100 |
| E-19 | 車庫・倉庫棟 1、2階 既存撤去図         | 1/100 |
| E-20 | 渡り廊下 1、2階，支援機構 既存撤去図      | 1/100 |
| E-21 | 土木事務所棟 1、2階 非常照明既存図       | 1/100 |
| E-22 | 土木事務所棟 3、R階 非常照明既存図       | 1/100 |
| E-23 | 保健所棟 1、2階 非常照明既存図         | 1/100 |
| E-24 | 車庫・倉庫棟 1、2階 非常照明既存図       | 1/100 |

|      |           |    |     |     |    |    |    |                        |             |             |          |
|------|-----------|----|-----|-----|----|----|----|------------------------|-------------|-------------|----------|
| 特記事項 | 設計変更年月日   | 課長 | 副課長 | 副課長 | 係長 | 係員 | 担当 | 工事名<br>伊万里総合庁舎照明設備改修工事 | 縮尺<br>N.S   | 佐賀県総務部資産活用課 | 図番号<br>E |
|      | 1 回 年 月 日 |    |     |     |    |    |    |                        |             |             |          |
|      | 2 回 年 月 日 |    |     |     |    |    |    |                        |             |             |          |
|      | 3 回 年 月 日 |    |     |     |    |    |    | 図面名<br>表紙・図面リスト        | 設計<br>年 月 日 | 一級建築士登録 第 号 | 1        |

伊万里総合庁舎照明設備改修工事

特記仕様書

I 工事概要

1. 工事場所

佐賀県伊万里市

2. 建物概要

| 建物名称   | 構造   | 階数 | 延べ面積 (㎡) | 消防法施行令別表第一区分 | 備考 |
|--------|------|----|----------|--------------|----|
| 土木事務所棟 | R C造 | 3  | 1,883.57 |              |    |
| 保健所棟   | R C造 | 2  | 762.03   |              |    |
| 車庫・倉庫棟 | R C造 | 2  | 1,883.70 |              |    |
| 渡り廊下   | R C造 | 2  | 93.03    |              |    |
| 支援機構   | プレハブ | 1  | 29.16    |              |    |

3. 工事種目及び工事科目

○印の付いたものが対象工事

| 施工範囲別       | 工事種目   |      |        |      |      |    |    |    |    |    |
|-------------|--------|------|--------|------|------|----|----|----|----|----|
| 工事科目        | 土木事務所棟 | 保健所棟 | 車庫・倉庫棟 | 渡り廊下 | 支援機構 |    |    |    |    |    |
| ○電灯設備       | 改修     | 一式   | 改修     | 一式   | 改修   | 一式 | 改修 | 一式 | 改修 | 一式 |
| ・動力設備       |        |      |        |      |      |    |    |    |    |    |
| ・電熱設備       |        |      |        |      |      |    |    |    |    |    |
| ・雷保護設備      |        |      |        |      |      |    |    |    |    |    |
| ・受変電設備      |        |      |        |      |      |    |    |    |    |    |
| ・電力貯蔵設備     |        |      |        |      |      |    |    |    |    |    |
| ・発電設備       |        |      |        |      |      |    |    |    |    |    |
| ・構内情報通信網設備  |        |      |        |      |      |    |    |    |    |    |
| ・構内交換設備     |        |      |        |      |      |    |    |    |    |    |
| ・情報表示設備     |        |      |        |      |      |    |    |    |    |    |
| ・映像・音響設備    |        |      |        |      |      |    |    |    |    |    |
| ・拡声設備       |        |      |        |      |      |    |    |    |    |    |
| ・誘導支援設備     |        |      |        |      |      |    |    |    |    |    |
| ・テレビ共同受信設備  |        |      |        |      |      |    |    |    |    |    |
| ・監視カメラ設備    |        |      |        |      |      |    |    |    |    |    |
| ・駐車場管制設備    |        |      |        |      |      |    |    |    |    |    |
| ・防犯・入退室管理設備 |        |      |        |      |      |    |    |    |    |    |
| ・自動火災報知設備   |        |      |        |      |      |    |    |    |    |    |
| ・中央監視制御装置   |        |      |        |      |      |    |    |    |    |    |
|             |        |      |        |      |      |    |    |    |    |    |
| ・構内配電線路     |        |      |        |      |      |    |    |    |    |    |
| ・構内通信線路     |        |      |        |      |      |    |    |    |    |    |
|             |        |      |        |      |      |    |    |    |    |    |
| ○撤去工事       | 撤去     | 一式   | 撤去     | 一式   | 撤去   | 一式 | 撤去 | 一式 | 撤去 | 一式 |
| ・仮設工事       |        |      |        |      |      |    |    |    |    |    |

4. 指定部分

・ 無

・ 有 (工期: 令和 年 月 日)

(一部完成)

(対象部分: )

5. 設備概要

設備方式は、・に○印の付いたものを該当項目とする。

|          |                    |                                                                     |
|----------|--------------------|---------------------------------------------------------------------|
| 電灯設備     | 1 照明器具             | ○一般照明 ○非常照明 ○電源内蔵 ・電源別置)                                            |
|          | 2 EPS              | ・有 ・無                                                               |
| 動力設備     | 1 設備概要             | ・空気調和 ・暖房 ・冷房<br>・換気 ・給排水 ・消化 ・排煙                                   |
| 雷保護設備    | 1 受雷部              | ・突針 ・棟上げ導体                                                          |
| 受変電設備    | 1 設備方式             | ・キュービクル式配電盤 ・開放形配電盤                                                 |
|          | 2 型式               | ・屋内型 ・屋外型                                                           |
| 発電設備     | 1 発電機              | ・( ) 相 ( ) 線式 ( ) V<br>・定格出力 ( ) kVA ・運転時間 ( ) 時間<br>・ディーゼル ・ガスタービン |
|          | 原動機                | ・軽油 ・灯油 ・A重油                                                        |
|          | 燃料                 | ・軽油 ・灯油 ・A重油                                                        |
|          | 2 太陽光発電装置          | ・太陽電池アレイ公称出力 ( ) kW ・系統連系 (有/無)                                     |
|          | 3 その他発電装置          | ・( ) 発電装置 定格出力 ( ) kVA                                              |
| 通信・情報設備  | 1 構内情報通信網装置        | ・ネットワーク管理装置 ・ファイヤウォール<br>・リピータ ・ルータ                                 |
|          | 2 構内交換装置           | ・電子交換機 ・ボタン電話装置                                                     |
|          | 3 情報表示装置           | ・マルチサイン装置 ・情報表示装置 ・チャイム<br>・時刻表示装置 ・出退表示装置                          |
|          | 4 映像・音響装置          | ・映像装置 ・音響装置                                                         |
|          | 5 拡声装置             | ・一般放送用 ・非常放送用                                                       |
|          | 6 誘導支援装置           | ・音声誘導装置 ・インターホン ・呼出装置                                               |
|          | 7 テレビ共同受信装置        | ・UHS ・BS ・CS ・有線 (CATV)                                             |
|          | 8 テレビ電波障害防除装置      | ・有 ・無                                                               |
|          | 9 監視カメラ装置          | ・カメラ ・ビデオモニタ ・タイムラプスVTR<br>・デジタルレコーダ                                |
|          | 10 駐車場管制装置         | ・管制装置 ・検知器 ・信号灯<br>・警報灯 ・発券機                                        |
|          | 11 防犯・入退室管理装置・制御装置 | ・制御装置                                                               |
|          | 12 自動火災報知装置        | ・P型受信機 ・R型受信機                                                       |
|          | 13 自動閉鎖装置          | ・防火戸用 ・防火シャッター用 ・防煙ダンパー用                                            |
|          | 14 非常警報装置          | ・埋込形 ・露出形                                                           |
|          | 15 ガス漏れ火災警報装置      | ・液化石油ガス用 ・都市ガス用                                                     |
| 中央監視制御設備 | 1 方式               | ・警報盤 ・簡易型監視制御 ・監視制御                                                 |
| 構内配電線路   | 1 ふ設方式             | ・架空線式 ・地中埋込式                                                        |
| 構内通信線路   | 1 ふ設方式             | ・架空線式 ・地中埋込式                                                        |

II 工事仕様書

1. 共通仕様

(1) 図面及び特記仕様書に記載されてない事項は、国土交通省官房官庁営繕部監修の「公共建築工事標準仕様書（電気設備工事編）（令和4年版）」（以下、「標準仕様書」という。）及び「公共建築改修工事標準仕様書（電気設備工事編）（令和4年版）」（以下、「改修標準仕様書」という。）及び「公共建築設備工事標準図（電気設備工事編）（令和4年版）」（以下、「標準図」という。）による。

(2) 機械設備工事及び建築工事を本工事に含む場合、機械設備工事及び建築工事はそれぞれの工事仕様書を適用する。なお、機械設備工事の工事仕様書は（ / ）図、建築工事の工事仕様書は（ / ）図による。

(3) 本工事において以下に示す建設機械を使用する場合、排出ガス対策型建設 機械を使用するものとする。なお、排出 ガス対策型建設機械に代えて、認定された排出ガス浄化装置を装着した建設機械についても、同等の建設機械とみなすものとする。

※ 排出ガス対策型建設機械とは、指定要項に基づき指定された排出ガス対策型建設機械をいう。

2. 特記仕様

(1) 項目は、番号に○印のついたものを適用する。

(2) 特記事項のうち複数の項目から選択する事項は、・に○印の付いたものを適用する。

| 項目          | 特記事項   |
|-------------|---|
| ① 材料・機材の品質等 | (1) 本工事に使用する材料・機材等は、設計図書に定める品質及び性能の他、通常有すべき品質及び性能を有するものとする。<br><br>(2) 本工事において別表-Iに示す材料を使用する場合の材料・機材等の製造業者等は次の①から⑥すべての事項を満たすものとし、この証明となる資料又は外部機関が発行する品質及び性能等が評価されたことを示す書面を提出して監督職員の承諾を受ける。ただし、製造業者等が記載されているものは、証明となる資料等の提出を省略することができる。<br>① 品質及び性能に関する試験データを整理していること。<br>② 生産施設及び品質の管理を適切に行っていること。<br>③ 安定的な供給が可能であること。<br>④ 法令等で定める許可、認可、認定又は免許を取得していること。<br>⑤ 製造又は施工の実績があり、その信頼性があること。<br>⑥ 販売、保守等の営業体制を整えていること。   |
| ② 環境への配慮    | (1) 建築物内部に使用する材料等は、設計図書に規定する所要の品質及び性能を有すると共に、次の①から④を満たすものとする。<br>① 合板、木質フローリング、構造用パネル、集成材、単板積層材、MDF、パーティクルボード、その他木質建材、ユリア樹脂板、壁紙、接着剤、保温材、緩衝剤、断熱材、塗料、仕上剤は、アセトアルデヒド及びブステレンを発生しない又は発生が極めて少ない材料で、設計図書に規定する「ホルムアルデヒドの放散量」の区分に応じた材料を使用する。<br>② 接着剤及び塗料は、トルエン、キシレン及びエチルベンゼンの含有量が少ない材料を使用する。<br>③ 接着剤は、可塑性（フタル酸ジ-n-ブチル及びフタル酸ジ-2-エチルヘキシル等を含有しない難揮発性の可塑性剤を除く）が添加されていない材料を使用する。<br>④ ①の材料を使用して作られた家具、書架、実験台、その他什器類は、ホルムアルデヒド、アセトアルデヒド及びブステレンを発生しないか、発生が極めて少ない材料を使用したものとする。<br><br>(2) 設計図書に規定する「ホルムアルデヒドの放散量」の区分において、「規制対象外」とは次の①又は②に該当する 材料を指し、同区分「第三種」とは③又は④に該当する材料を指す。<br>① 建築基準法施行令第20条の7第1項に定める第一種、第二種及び第三種ホルムアルデヒド発散建築材料以外の材料<br>② 建築基準法施行令第20条の7第4項の規定により国土交通大臣の認定を受けた材料<br>③ 建築基準法施行令第20条の7第1項に定める第三種ホルムアルデヒド発散建築材料<br>④ 建築基準法施行令第20条の7第3項の規定により国土交通大臣の認定を受けた材料 |
| ③ 電気工作物の種類  | ○事業用電気工作物 ・一般電気工作物   |
| ④ 電気保安技術者   | 工事現場における電気保安技術者は、電気事業法に基づく電気主任技術者の職務を補佐し、電気工作物の保安の業務を行うものとする。<br>○要 ・不要   |
| ⑤ 電気工事士     | 契約電力500kW以上の電気工作物においても、第一種電気工事士により施工を行う。   |
| ⑥ 工事用電力     | ・水その他   |
| ⑦ 工事用仮設物    | 構内につくことが ○できる ・できない   |
| ⑧ 監督員事務所    | ・設ける ( 号 ) ○設けない   |
| 9 仮設備       | 仮設備項目 ( ・受変電 ・発電 ・スコットトランス )<br>仮設備期間 ( ・図示 ・ )   |
| ⑩ 施工調査      | 改修標準仕様書によるほか、下記による。<br>事前調査 ○本工事 ・別途工事)<br>調査項目 ○既存資料調査 ・ )<br>調査範囲及び方法 ( ・図示 ○既存図面調査及び目視調査 )<br>非破壊検査 (費用は別途)   |

⑪ 足場その他

・別契約の関係受注者が定置したものは無償で利用できる。  
○本工事で設置する。  
・内部仮設足場等 ( ・ 種 ・ 種 )  
・外部仮設足場等 ( ・ 種 ・ 種 )

⑫ 形状・寸法等

姿図の形状寸法等は、図面表示と多少相違してもよい。  
ただし、監督員の承諾を受けるものとする。

⑬ 配線本数、管路等

分電盤、制御盤、端子盤等の2次側以降の配管配線経路、配線太さ、配線本数、管径等は、図面と相違しても差しつかえない。  
ただし、監督員の承諾を受けるものとする。

14 金属製電線管の塗装

露出配管は塗装を行う。 ・屋外 ・屋外 ( )

⑮ 屋外の支持金物

屋外の支持金物、ボルト及びナットなどは、溶融亜鉛めっき仕上げ又はSUS製とする。

16 耐震措置

設備機器の固定は、次に示す事項を除き、すべて「建築設備耐震設計・施工指針2014年版」（独立行政法人建築研究所監修）による。  
なお、施工に際し、耐震強度計算書を監督職員に提出し、承諾を受けるものとする。  
(1) 設計用水平地震力  
機器の重量[kN]に、設計用標準水平震度を乗じたものとする。  
なお、特記なき場合、設計用標準水平震度は、次による。  
  
設計用標準水平震度 (Ks)  

| 設置場所          | 機器種別    | 耐震安全性の分類 |      |        |      |
|---------------|---------|----------|------|--------|------|
|               |         | ・特定の施設   |      | ・一般の施設 |      |
|               |         | 重要機器     | 一般機器 | 重要機器   | 一般機器 |
| 上層階<br>屋上及び塔屋 | 機器      | 2.0      | 1.5  | 1.5    | 1.0  |
|               | 防振支持の機器 | 2.0      | 2.0  | 2.0    | 1.5  |
|               | 水槽類     | 2.0      | 1.5  | 1.5    | 1.0  |
| 中間階           | 機器      | 1.5      | 1.0  | 1.0    | 0.6  |
|               | 防振支持の機器 | 1.5      | 1.5  | 1.5    | 1.0  |
|               | 水槽類     | 1.5      | 1.0  | 1.0    | 0.6  |
| 地下・1階         | 機器      | 1.0      | 0.6  | 0.6    | 0.4  |
|               | 防振支持の機器 | 1.0      | 1.0  | 1.0    | 0.6  |
|               | 水槽類     | 1.5      | 1.0  | 1.0    | 0.6  |

【備考】  
水槽類には、オイルタンク等を含む。  
重要機器は次のものを示す。  
・受変電機器 ・配、分電盤 ・発電設備 ・直流電源装置  
・交流無停電電源装置 ・交換機 ・自動火災報知受信機  
・中央監視装置 ・通信総合盤  
  
(2) 上層階の定義は次による。  
2～6階建の場合は最上階、7～9階建の場合は上層2階、10～12階建の場合は上層3階、13階以上の場合は上層4階  
中間階とは地階、1階を除く各階で上層階に該当しないもの。  
(3) 設計用鉛直地震力  
設計用水平地震力の1/2とし、水平地震力と同時に働くものとする。  
(4) 重量1kN以下の軽量な機器の耐震支持については、「建築設備耐震設計・施工指針2014年版」（独立行政法人建築研究所監修）に準拠あるいは同等な設計用地震力に耐える方法で設計・施工すること。

17 地盤変位への対応

想定沈下量 ( ・小規模 ・中規模 ・大規模 )

18 はつり

既存のコンクリート床、壁などの貫通部の穴開けは、図面に特記なき場合、原則としてダイヤモンドカッターによる。  
なお、図面に特記がある場合、走査式埋設物調査を行い、監督職員に報告を行うこと。

⑰ 撤去後の補修

壁付器具、床置器具、天井付器具撤去後の取付けボルト孔、壁面、天井面の变色等は監督員と協議して補修を行う。

⑱ 電路の保護

図面に特記なき引き下げ又は立ち上げ部分及び露出部分の配線はMM1 (A型) にて保護する。貫通部分の配線は、金属管などにて保護する。

⑲ 照明器具の接地

コードペンダント以外の放電灯器具、LED照明器具及び水気のある場所の白熱灯器具は、接地する。ただし、二重絶縁構造等、接地の省略が可能なものは、監督員との協議による。（対地電圧が交流150V以下のLED照明器具を乾燥した場所に施設する場合は、監督員と協議し省略することができる。）

⑳ 絶縁抵抗測定

取外し再使用機器及び改修に関わる電路は、性能確認のため絶縁抵抗測定を行う。  
  
三相可変速電動機用インバータ装置の規約効率は、次の数値以上とする。  

| 電動機出力 (kW) | 0.4  | 0.75 | 1.5  | 2.2  | 3.7  | 5.5  | 7.5  |
|------------|------|------|------|------|------|------|------|
| 規約効率 (%)   | 86.0 | 88.5 | 92.0 | 93.0 | 94.0 | 94.0 | 94.5 |

| 電動機出力 (kW) | 11   | 15   | 18.5 | 22   | 30   | 37   | 45   |
|------------|------|------|------|------|------|------|------|
| 規約効率 (%)   | 94.5 | 95.0 | 95.5 | 95.5 | 95.5 | 95.5 | 95.5 |

23 インバータ装置の規約効率

24 接地極

接地極の材料は下表による。なお、設置棒EB (14φ) の長さは1500mm以上とする。  

| 接地の種類      | 記号              | 接地極                   |      |
|------------|-----------------|-----------------------|------|
| 共同接地       | $E_A, E_C, E_D$ | EP-0.9 (900×900×1.5t) | 1枚以上 |
| A種接地       | $E_A$           | EB (14φ、L=1500)       | 2本以上 |
| B種接地       | $E_B$           |                       | 6本以上 |
| C種接地       | $E_C$           |                       | 2本以上 |
| D種接地       | $E_D$           |                       | 6本以上 |
| 高圧避雷器      | $E_{LH}$        | EP-0.6 (600×600×1.5t) | 2枚以上 |
| 雷保護用       | $E_{LA}$        | EP-0.9 (900×900×1.5t) | 1枚以上 |
| 構内交換機用     | $E_t$           | EB (14φ、L=1500)       | 2本以上 |
| 電話引込口の保安器用 | $E_{Lt}$        |                       | 1本以上 |
| 通信用        | $E_{At}$        |                       | 6本以上 |
| 通信用        | $E_{Dt}$        |                       | 1本以上 |
| 測定用        | $E_0$           |                       | 1本以上 |

25 呼び線

長さ1m以上の入線しない電線管には1.2mm以上のビニル被覆鉄線を挿入し、行先表示を行う。

26 盤類の塗装

盤類キャビネットの塗装は、指定色仕上げとする。

27 特定建設資材の処理

本工事は「建設工事に係る資材の再資源化等に関する法律」（平成12年5月31日法律104号）の対象建設工事であり、分別解体、特定建設資材の再資源化等について適切な処理を行う。  
ただし、工事契約後にやむを得ない事情により予定した条件により難い場合は監督職員と協議する。  
分別解体・再資源化等の完了時に、以下の事項を書面に監督職員に報告する。  
  
(1) 再資源化等が完了した年月日  
(2) 再資源化等をした施設の名称及び住所  
(3) 再資源化等に要した費用  
  
分別解体の方法  

| 工程    | 作業内容          | 分別解体の方法      |
|-------|---------------|--------------|
| ・建設設備 | 建設設備・内装材の取り外し | ・手作業         |
| ・内装材等 | ( ・有 ・無 )     | ・手作業、機械作業の併用 |
| ・その他  | その他の取り扱い      | ・手作業         |
| ( )   | ( ・有 ・無 )     | ・手作業、機械作業の併用 |

  
特定建設資材廃棄物の種類と再資源化等をする施設  

| 特定建設資材廃棄物の種類       | 再資源化等をする施設の名称 | 所在地 |
|--------------------|---------------|-----|
| ・コンクリート            |               |     |
| ・コンクリート及び鉄から成る建設資材 |               |     |
| ・木材                |               |     |
| ・アスファルト・コンクリート     |               |     |

  
再資源利用計画書及び実施書は、建設副産物情報交換システム（コプリス）にて作成し提出すること。  
  
⑳ 発生材の処理等  
発生材一時保管、集積場所構内に ( ○有 ・無 )  
・引渡しを要するもの ( ・金属類 ・電線、ケーブル類 ・蓄電池 ・照明器具 )  
・特別管理産業廃棄物 ( ・PCB使用機器 ・ )  
○PCB使用機器の有無については、調査を行い結果を監督員に報告する。  
・PCB使用機器の取り扱いについては、監督員の指示を受ける。  
・発生資源利用物 ○ランプ類 ○電線、ケーブル類 ・ )  
○引渡しを要するもの及び再資源化を図るもの以外は、構外適切搬出処理とする。  
  
29 建設発生土の処理  
・構内敷きならし ・構内指定場所へのたい積  
・構外搬出 ・再利用を図る  

| 分類    | 受け入れ場所 | 搬出距離 |
|-------|--------|------|
| 建設発生土 |        |      |

  
上記に示す受け入れ場所・搬出距離は参考であり、実施にあたっては監督員と協議のうえ決定する。

共通事項

工事名

伊万里総合庁舎照明設備改修工事

図面名

特記仕様書（電気設備工事）その1

縮尺

－

設計

令和 年 月 日

一級建築士 登録 第 号



図番号

E

2



















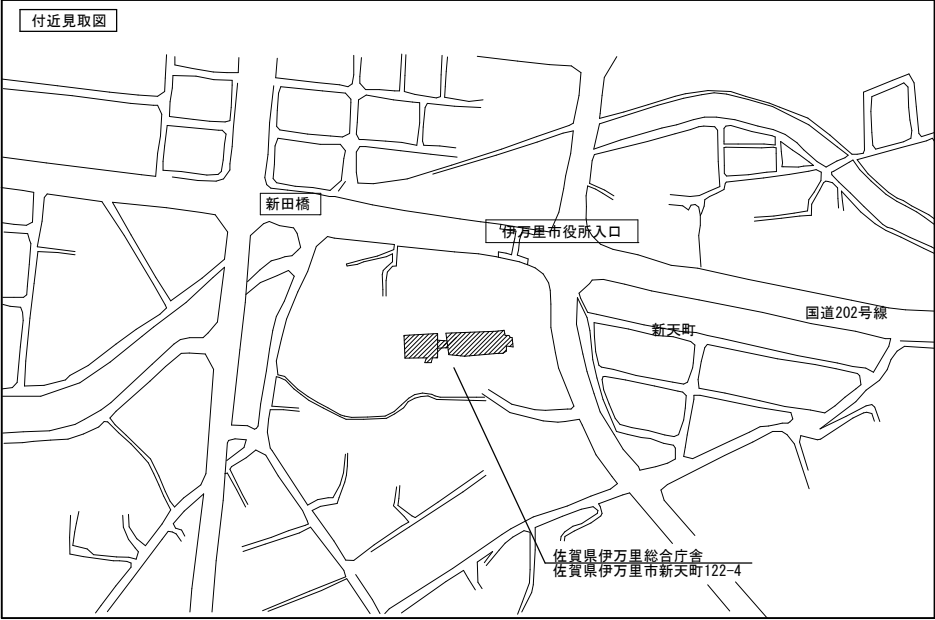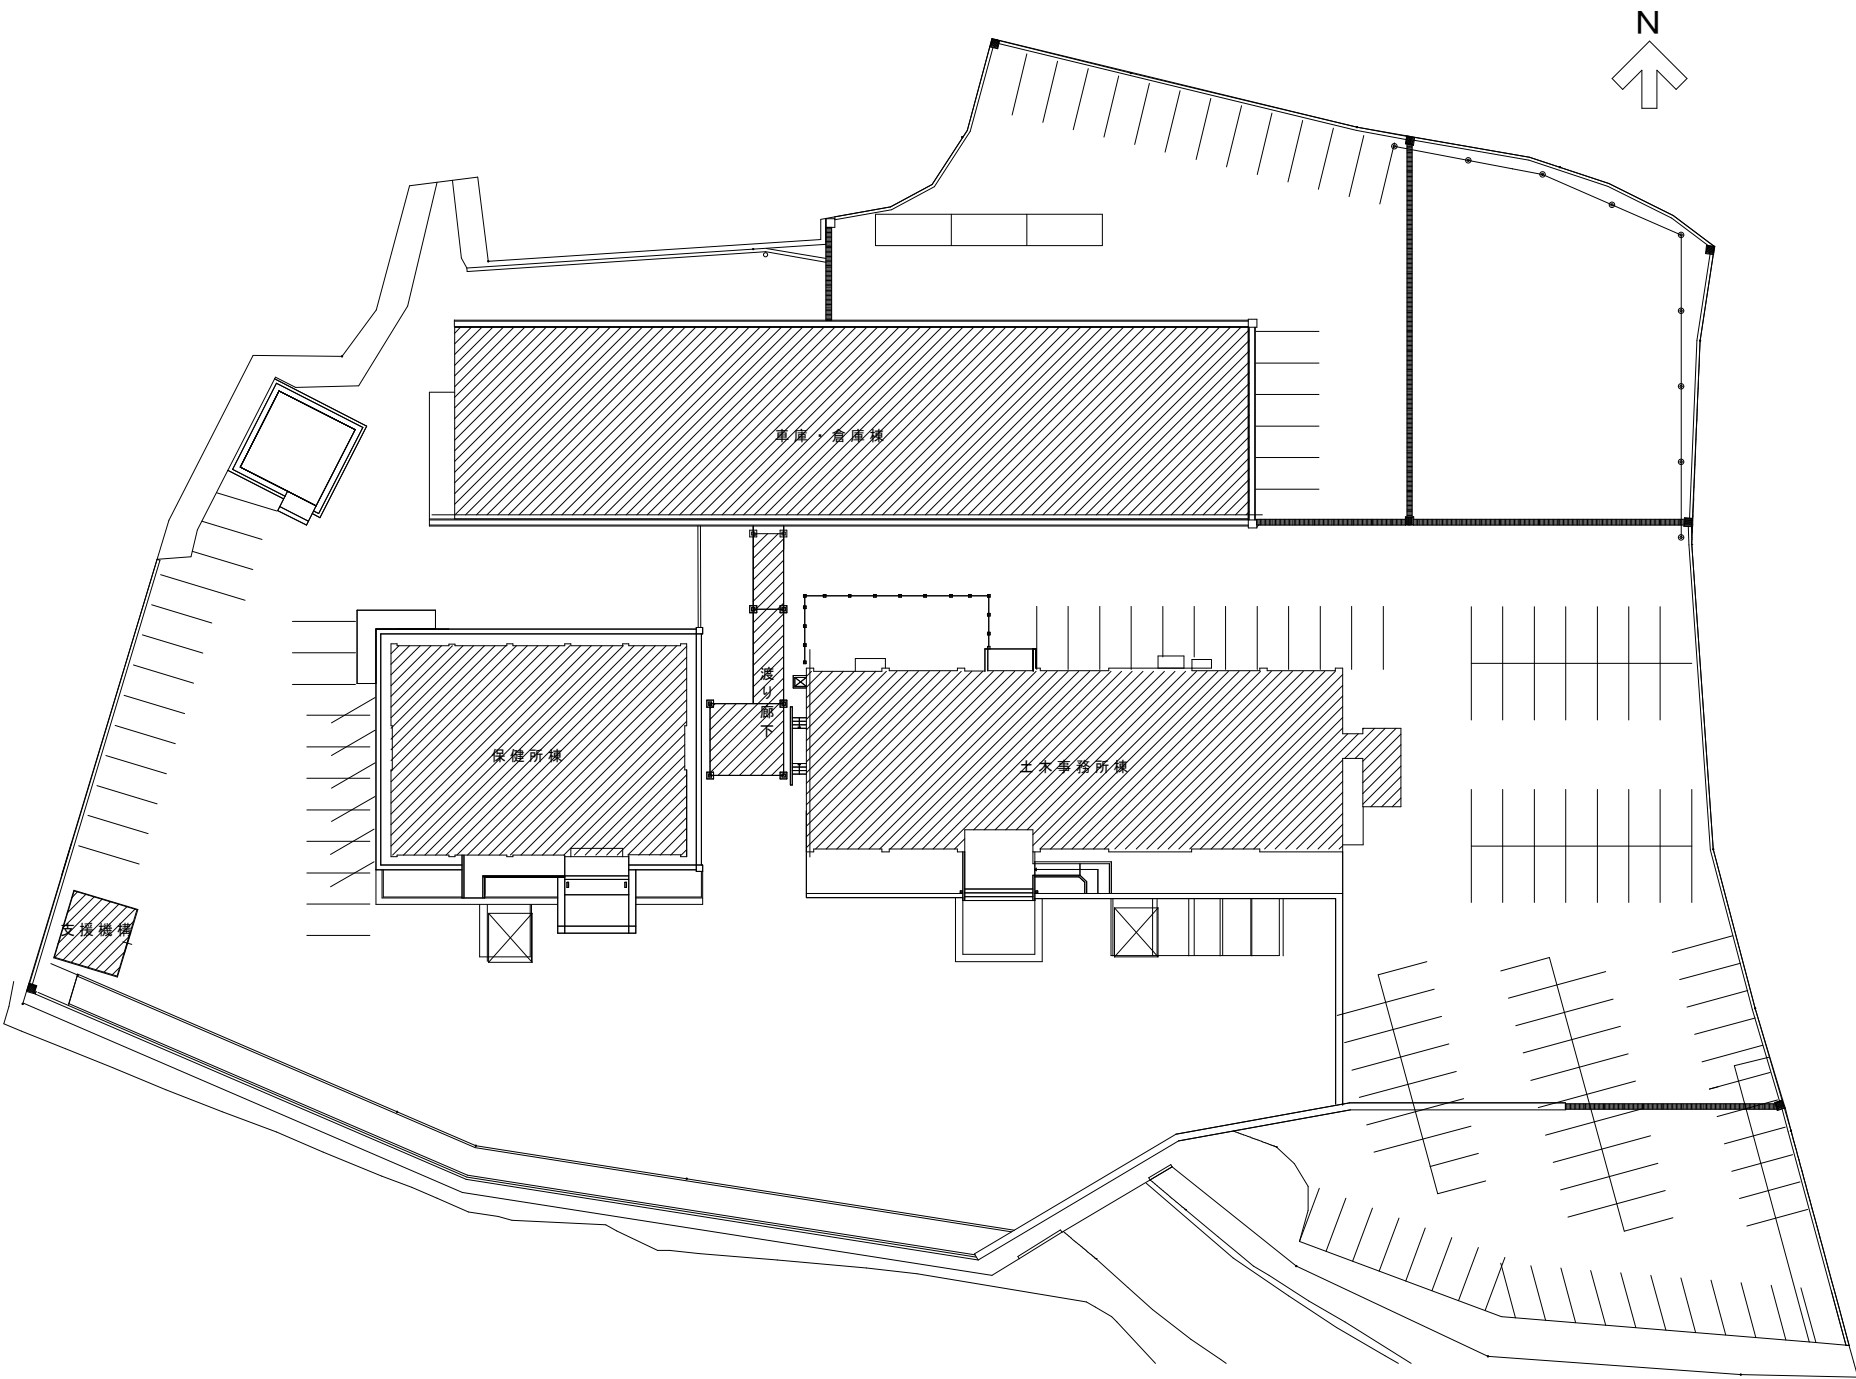





|  |          |  |                  |             |             |               |
|--|----------|--|------------------|-------------|-------------|---------------|
|  | 設計変更年月日  |  | 工事名              | 縮尺          | 佐賀県総務部資産活用課 | 図番号<br>E<br>4 |
|  | 1回 年 月 日 |  | 伊万里総合庁舎照明設備改修工事  | 1/300       |             |               |
|  | 2回 年 月 日 |  | 図面名<br>配置図・付近見取図 | 設計<br>年 月 日 | 一級建築士登録 第 号 |               |
|  | 3回 年 月 日 |  |                  |             |             |               |
|  |          |  |                  |             |             |               |


※ 非常照明の型式は参考とする事
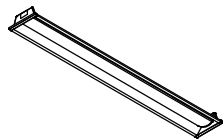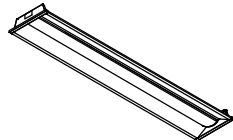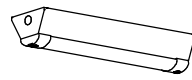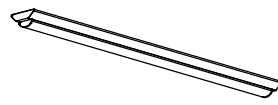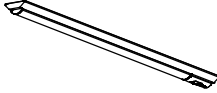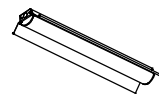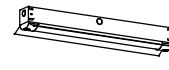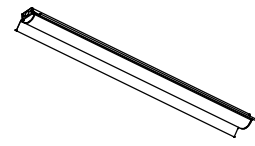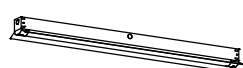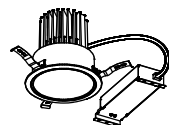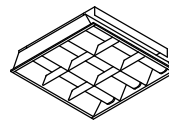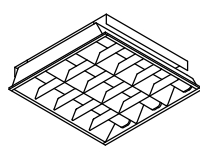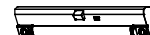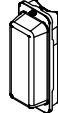
| A                                                                                   | LEDベースライト 埋込形 下面開放                 | A   | センサー付LED階段灯 一般形 階段調光                           | A                                                                                     | LEDベースライト 埋込形 下面開放                         | B                                                                                     | LEDベースライト 直付形                              | B   | LEDベースライト 直付形 幅120                      | B                                                             | LEDベースライト 直付形           | |
|---|
| A31                                                                                 | LRS6-4-30                          | A31B   | LED45.8W 6,750 lm 水平天井・壁取付兼用<br>(電池内蔵形)        | A32                                                                                   | LRS3-4-65                                  | B21                                                                                   | LED5.9W 800 lm 5000K                       | B21W   | LSS9MP/RP-2-07 SUS 防湿・防雨形               | B22                                                           | LSS10-2-15              | |
|                                                                                     |                                    |   |                                                | A31PE                                                                                 | LRS3-4-48 調光                               | |
|                                                                                     |                                    |   |                                                | A32PE                                                                                 | LRS3-4-65 調光                               | |
| |
|    |                                    | <br>非常灯認定番号：LAL-E-041<br>非常灯評定番号：3AE-1054<br><table><caption>保守率 0.93 (照度2ルクスの範囲)</caption><tr><th>取付の高さ</th><th>2.1m</th><th>2.4m</th><th>2.6m</th><th>2.8m</th><th>3.0m</th><th>3.5m</th><th>4.0m</th><th>4.5m</th><th>5.0m</th><th>6.0m</th></tr><tr><td>単体配置</td><td>A</td><td>7.1</td><td>7.5</td><td>7.7</td><td>8.1</td><td>8.6</td><td>9.0</td><td>9.4</td><td>9.7</td><td>10.3</td></tr><tr><td>直線配置</td><td>A</td><td>10.8</td><td>11.5</td><td>12.0</td><td>13.0</td><td>14.1</td><td>15.0</td><td>16.0</td><td>16.9</td><td>18.4</td></tr><tr><td>四角配置</td><td>A</td><td>10.8</td><td>11.5</td><td>12.0</td><td>13.0</td><td>13.8</td><td>14.4</td><td>15.1</td><td>15.8</td><td>17.0</td></tr></table><br>本体：OGC (銅板) 白<br>常時光源 (LEDバー)：ポリカーボネート<br>非常時光源：LEDガラスレンズ<br>リモコン自己点検機能付 |                                                | 取付の高さ                                                                                 | 2.1m                                       | 2.4m                                                                                  | 2.6m                                       | 2.8m   | 3.0m                                    | 3.5m                                                          | 4.0m                    | 4.5m | 5.0m | 6.0m | 単体配置 | A    | 7.1  | 7.5  | 7.7  | 8.1  | 8.6  | 9.0 | 9.4 | 9.7 | 10.3 | 直線配置 | A   | 10.8 | 11.5 | 12.0 | 13.0 | 14.1 | 15.0 | 16.0 | 16.9 | 18.4 | 四角配置 | A    | 10.8 | 11.5 | 12.0 | 13.0 | 13.8 | 14.4 | 15.1 | 15.8 | 17.0 |  |      |  |      |                                         |      |    |  |
| 取付の高さ                                                                               | 2.1m                               | 2.4m   | 2.6m                                           | 2.8m                                                                                  | 3.0m                                       | 3.5m                                                                                  | 4.0m                                       | 4.5m   | 5.0m                                    | 6.0m                                                          | |
| 単体配置                                                                                | A                                  | 7.1   | 7.5                                            | 7.7                                                                                   | 8.1                                        | 8.6                                                                                   | 9.0                                        | 9.4   | 9.7                                     | 10.3                                                          | |
| 直線配置                                                                                | A                                  | 10.8   | 11.5                                           | 12.0                                                                                  | 13.0                                       | 14.1                                                                                  | 15.0                                       | 16.0   | 16.9                                    | 18.4                                                          | |
| 四角配置                                                                                | A                                  | 10.8   | 11.5                                           | 12.0                                                                                  | 13.0                                       | 13.8                                                                                  | 14.4                                       | 15.1   | 15.8                                    | 17.0                                                          | |
|                                                                                     |                                    |   |                                                |                                                                                       |                                            | 本体：銅板 白<br>LEDバー：ポリカーボネート 乳白                                                          | |
| B                                                                                   | LEDベースライト 直付形                      | B   | LED非常用照明器具 直付                                  | B                                                                                     | LEDベースライト 直付形                              | C                                                                                     | LEDベースライト 直付形 反射笠                          | C   | LEDベースライト 直付形 反射笠                       | C                                                             | LEDベースライト 直付形 反射笠       | |
| B31                                                                                 | LSS9-4-30                          | B31B   | K1-LSS9-4-48<br>(非常時高出力タイプ)                    | B32                                                                                   | LSS10-4-65                                 | C21                                                                                   | LED5.9W 780 lm 5000K                       | C21W   | LED5.9W 780 lm 5000K SUS 防湿・防雨形         | C31                                                           | LED19.5W 3,050 lm 5000K | |
| |
| |
| |
|    |                                    | <br>非常灯評定番号：LAL-E-023<br>型式認定番号：3AE-1054<br><table><caption>保守率 0.93 (照度2ルクスの範囲)</caption><tr><th>取付の高さ</th><th>2.1m</th><th>2.4m</th><th>2.6m</th><th>2.8m</th><th>3.0m</th><th>3.5m</th><th>4.0m</th><th>4.5m</th><th>5.0m</th><th>6.0m</th></tr><tr><td>単体配置</td><td>A</td><td>6.5</td><td>6.8</td><td>6.9</td><td>6.9</td><td>5.6</td><td>5.4</td><td>5.1</td><td>4.6</td><td>3.1</td></tr><tr><td>直線配置</td><td>A</td><td>15.6</td><td>16.6</td><td>17.2</td><td>18.2</td><td>19.2</td><td>19.4</td><td>17.6</td><td>15.4</td><td>14.8</td></tr><tr><td>四角配置</td><td>A</td><td>12.7</td><td>13.6</td><td>14.5</td><td>15.8</td><td>17.3</td><td>18.3</td><td>17.6</td><td>15.4</td><td>14.8</td></tr></table>                                                                               |                                                | 取付の高さ                                                                                 | 2.1m                                       | 2.4m                                                                                  | 2.6m                                       | 2.8m   | 3.0m                                    | 3.5m                                                          | 4.0m                    | 4.5m | 5.0m | 6.0m | 単体配置 | A    | 6.5  | 6.8  | 6.9  | 6.9  | 5.6  | 5.4 | 5.1 | 4.6 | 3.1  | 直線配置 | A   | 15.6 | 16.6 | 17.2 | 18.2 | 19.2 | 19.4 | 17.6 | 15.4 | 14.8 | 四角配置 | A    | 12.7 | 13.6 | 14.5 | 15.8 | 17.3 | 18.3 | 17.6 | 15.4 | 14.8 |  |      |  |      | <br>定格電圧：AC100V～240V<br>平均演色評価数 (Ra)：83 |      |    |  |
| 取付の高さ                                                                               | 2.1m                               | 2.4m   | 2.6m                                           | 2.8m                                                                                  | 3.0m                                       | 3.5m                                                                                  | 4.0m                                       | 4.5m   | 5.0m                                    | 6.0m                                                          | |
| 単体配置                                                                                | A                                  | 6.5   | 6.8                                            | 6.9                                                                                   | 6.9                                        | 5.6                                                                                   | 5.4                                        | 5.1   | 4.6                                     | 3.1                                                           | |
| 直線配置                                                                                | A                                  | 15.6   | 16.6                                           | 17.2                                                                                  | 18.2                                       | 19.2                                                                                  | 19.4                                       | 17.6   | 15.4                                    | 14.8                                                          | |
| 四角配置                                                                                | A                                  | 12.7   | 13.6                                           | 14.5                                                                                  | 15.8                                       | 17.3                                                                                  | 18.3                                       | 17.6   | 15.4                                    | 14.8                                                          | |
|                                                                                     |                                    |   |                                                |                                                                                       |                                            | 本体：銅板 白<br>LEDバー：ポリカーボネート 乳白                                                          |                                            | 本体：ステンレス 白塗装<br>LEDバー：ポリカーボネート 乳白<br>保護等級：IP23 防湿   |                                         | 本体：銅板 白<br>LEDバー：ポリカーボネート 乳白                                  | |
| C                                                                                   | LEDベースライト 直付形 反射笠                  | D   | LED一体形ダウンライト 白色深形 φ150                         | D                                                                                     | LEDベースライト スクエア 埋込形                         | D                                                                                     | LEDベースライト スクエア 埋込形                         | E   | センサー付LED階段灯 一般形 階段調光                    | F                                                             | LEDブラケット 棚下・壁面兼用        | |
| C31W                                                                                | LED19.5W 3,010 lm 5000K SUS 防湿・防雨形 | D27   | LED45.0W 5,500 lm 5000K 調光 広角                  | D36                                                                                   | LED57.5W 7,350 lm 5000K □450 調光<br>バツフルタイプ | D55                                                                                   | LED73.5W 9,900 lm 5000K □600 調光<br>バツフルタイプ | E36B   | LED13.6W 1,580 lm 水平天井・壁取付兼用<br>(電池内蔵形) | F21                                                           | LED8.7W 1,050 lm 5000K  | |
| |
| |
| |
|  |                                    | <br>器具寸法：幅φ169×埋込高161<br>本体：アルミダイカスト<br>化粧枠：銅板 (パージホワイト)<br>反射板：パージホワイト<br>※□250リニューアルプレート付   |                                                |  |                                            |  |                                            | <br>非常灯認定番号：LAL-E-041<br>非常灯評定番号：3AE-1054<br><table><caption>保守率 0.93 (照度2ルクスの範囲)</caption><tr><th>取付の高さ</th><th>2.1m</th><th>2.4m</th><th>2.6m</th><th>2.8m</th><th>3.0m</th><th>3.5m</th><th>4.0m</th><th>4.5m</th><th>5.0m</th><th>6.0m</th></tr><tr><td>単体配置</td><td>A</td><td>7.1</td><td>7.5</td><td>7.7</td><td>8.1</td><td>8.6</td><td>9.0</td><td>9.4</td><td>9.7</td><td>10.3</td></tr><tr><td>直線配置</td><td>A</td><td>10.8</td><td>11.5</td><td>12.0</td><td>13.0</td><td>14.1</td><td>15.0</td><td>16.0</td><td>16.9</td><td>18.4</td></tr><tr><td>四角配置</td><td>A</td><td>10.8</td><td>11.5</td><td>12.0</td><td>13.0</td><td>13.8</td><td>14.4</td><td>15.1</td><td>15.8</td><td>17.0</td></tr></table><br>本体：OGC (銅板) 白<br>常時光源 (LEDバー)：ポリカーボネート<br>非常時光源：LEDガラスレンズ<br>リモコン自己点検機能付 |                                         | 取付の高さ                                                         | 2.1m                    | 2.4m | 2.6m | 2.8m | 3.0m | 3.5m | 4.0m | 4.5m | 5.0m | 6.0m | 単体配置 | A   | 7.1 | 7.5 | 7.7  | 8.1  | 8.6 | 9.0  | 9.4  | 9.7  | 10.3 | 直線配置 | A    | 10.8 | 11.5 | 12.0 | 13.0 | 14.1 | 15.0 | 16.0 | 16.9 | 18.4 | 四角配置 | A    | 10.8 | 11.5 | 12.0 | 13.0                                                                                | 13.8 | 14.4                                                                                | 15.1 | 15.8   | 17.0 |  |  |
| 取付の高さ                                                                               | 2.1m                               | 2.4m   | 2.6m                                           | 2.8m                                                                                  | 3.0m                                       | 3.5m                                                                                  | 4.0m                                       | 4.5m   | 5.0m                                    | 6.0m                                                          | |
| 単体配置                                                                                | A                                  | 7.1   | 7.5                                            | 7.7                                                                                   | 8.1                                        | 8.6                                                                                   | 9.0                                        | 9.4   | 9.7                                     | 10.3                                                          | |
| 直線配置                                                                                | A                                  | 10.8   | 11.5                                           | 12.0                                                                                  | 13.0                                       | 14.1                                                                                  | 15.0                                       | 16.0   | 16.9                                    | 18.4                                                          | |
| 四角配置                                                                                | A                                  | 10.8   | 11.5                                           | 12.0                                                                                  | 13.0                                       | 13.8                                                                                  | 14.4                                       | 15.1   | 15.8                                    | 17.0                                                          | |
|                                                                                     |                                    |   |                                                | 本体：銅板<br>反射板：銅板 白<br>Vカバー：銅板 白                                                        |                                            | 本体：銅板<br>反射板：銅板 白<br>Vカバー：銅板 白                                                        |                                            | 本体：ステンレス 白塗装<br>非常時光源 (LEDバー)：ポリカーボネート<br>非常時光源：LEDガラスレンズ<br>リモコン自己点検機能付   |                                         | 本体：銅板 (ホワイト)<br>セード (LEDモジュール)：プラスチック (乳白)<br>寸法：幅77×450×高さ55 | |
| G                                                                                   | LEDアウトドアブラケット 天井・壁面・傾斜天井兼用         | G   | LEDアウトドアブラケット                                  | H                                                                                     | LEDキッチンライト                                 | I                                                                                     | LEDコードペンダント                                | |
| G21                                                                                 | LED8.6W 820 lm 5000K 防湿・防雨形        | G21W   | LED10.0W 690 lm 5000K 防湿・防雨形<br>天井・壁面兼用・横向き取付可 | H21                                                                                   | 20形直管蛍光灯1灯器具相当                             | I40                                                                                   | LED34.1W 3,691 lm                          | |
| |
| |
| |
| |
| 本体：プラスチック (ホワイト)<br>セード：アクリル (乳白)                                                   |                                    | セード：アクリル (乳白)   |                                                | カバー：プラスチック (乳白)<br>拡散タイプ、天井直付型・壁面付型セード (LEDモジュール)<br>タッチレススイッチ付<br>定格電圧：AC100V        |                                            | セード：プラスチック (乳白シート張り)<br>引掛シーリング方式、プルスイッチ付<br>丸型フランジ付、番光スイッチつまみ付                       | |

|  |          |                 |             |             |
|--|----------|-----------------|-------------|-------------|
|  | 設計変更年月日  | 工事名             | 縮尺          | 図番号         |
|  | 1回 年 月 日 | 伊万里総合庁舎照明設備改修工事 | N.S         | E           |
|  | 2回 年 月 日 |                 |             |             |
|  | 3回 年 月 日 | 図面名<br>照明器具姿図 1 | 設計<br>年 月 日 | 一級建築士登録 第 号 |
|  |          |                 |             | 5           |

※ 非常照明の型式は参考とする事

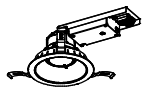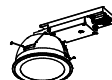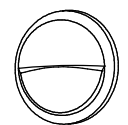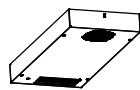
| J   | LED一体形ダウンライト 一般形 白色反射板                 | J                                                                                            | LEDダウンライト 一般形 白色反射板 φ150 | J                                                                                              | LEDダウンライト 軒下用 φ150 |      |                 | N   | LEDアウトドアブラケット 天井・壁面取付兼用           | S   | LEDベースライト 直付形 HACCP対応       | |
|---|
| J13   | LRS1-05                                | J18                                                                                          | LRS1-08                  | J27W                                                                                           | LRS1RP-13          |      |                 | N13W   | LED5.8W 245 lm 5000K 防湿・防雨形       | S42   | LED24.8W 3,780 lm 5000K 防湿形 | |
|   |                                        | J27                                                                                          | LRS1-17                  |                                                                                                |                    |      |                 | N13WS   | LED5.8W 245 lm 5000K 防湿・防雨形 センサー付 | |
| |
| <div><p>本体：アルミダイカスト<br/>枠：アルミダイカスト（ビュアホワイト）<br/>反射板：ビュアホワイト<br/>埋込内径：径φ100</p></div>   |                                        | <div></div> |                          | <div></div> |                    |      |                 | <div><p>本体：アルミダイカスト<br/>ガード：アルミダイカスト<br/>グローブ：アクリル 乳白<br/>定格電圧：AC100V<br/>保護等級：IP23</p></div> |                                   | <div><p>本体：銅板 白<br/>LEDバー：ポリカーボネート 乳白</p></div> | |
| 殺菌灯   | LED殺菌灯器具(器体内照射・空気循環形)                  | |
|   | 定格消費電力：11.8W(100V)12W(200V)12.3W(240V) | |
| |
| |
| |
| <div><p>天井直付けまたは壁直付け用器具</p><p>設置方式：UV-C LED<br/>本体カバー：白</p></div>   | |
| a   | LED非常灯 埋込形 低天井用                        | a                                                                                            | LED非常灯 埋込形 中天井用          | b                                                                                              | LED非常灯 埋込形 中天井用    | c    | LED非常灯 埋込形 中天井用 | |
| a13   | K1-LRS11-2                             | a30                                                                                          | 常時消灯／非常時LED点灯            | b13                                                                                            | K1-LSS11-2         | c01  | K1-LRS11-1      | |
|   |                                        |                                                                                              |                          | b01                                                                                            | K1-LSS11-1         | |
| |
| <div><p>本体：SQC（溶融亜鉛めっき銅板）<br/>枠：OGC<br/>レンズ：ガラス<br/>電源ユニット内蔵（電圧100～242V）<br/>消費電力：0.08W<br/>リモコン自己点検機能付<br/>リモコン送受信部／点検スイッチ付<br/>充電モニタ（緑）付 ランプモニタ（赤）付<br/>ニッケル水素蓄電池</p><table><caption>取付の高さ 0.91（標準21ヶ所の範囲）</caption><tr><th>取付の高さ</th><th>2.1m</th><th>2.4m</th><th>2.6m</th><th>3.0m</th><th>4.0m</th></tr><tr><td>単体配置 A.</td><td>4.4</td><td>4.8</td><td>5.0</td><td>5.3</td><td>3.3</td></tr><tr><td>直線配置 A.</td><td>9.4</td><td>10.4</td><td>11.0</td><td>12.2</td><td>14.4</td></tr><tr><td>四角配置 A.</td><td>7.5</td><td>8.3</td><td>8.8</td><td>9.8</td><td>11.9</td></tr></table></div> |                                        | 取付の高さ                                                                                        | 2.1m                     | 2.4m                                                                                           | 2.6m               | 3.0m | 4.0m            | 単体配置 A.   | 4.4                               | 4.8   | 5.0                         | 5.3 | 3.3 | 直線配置 A. | 9.4 | 10.4 | 11.0 | 12.2 | 14.4 | 四角配置 A. | 7.5 | 8.3 | 8.8 | 9.8 | 11.9 | <div><p>本体：SQC（溶融亜鉛めっき銅板）<br/>枠：OGC<br/>レンズ：ガラス<br/>電源ユニット内蔵（電圧100～242V）<br/>消費電力：1.5W<br/>リモコン自己点検機能付<br/>リモコン送受信部／点検スイッチ付<br/>充電モニタ（緑）付 ランプモニタ（赤）付<br/>ニッケル水素蓄電池</p><table><caption>取付の高さ 0.91（標準21ヶ所の範囲）</caption><tr><th>取付の高さ</th><th>2.1m</th><th>2.4m</th><th>2.6m</th><th>3.0m</th><th>4.0m</th></tr><tr><td>単体配置 A.</td><td>5.5</td><td>6.1</td><td>6.4</td><td>7.0</td><td>8.0</td></tr><tr><td>直線配置 A.</td><td>11.6</td><td>13.0</td><td>13.8</td><td>15.4</td><td>18.8</td></tr><tr><td>四角配置 A.</td><td>8.9</td><td>10.0</td><td>10.7</td><td>12.0</td><td>15.0</td></tr></table></div> |  | 取付の高さ | 2.1m | 2.4m | 2.6m | 3.0m | 4.0m | 単体配置 A. | 5.5 | 6.1 | 6.4 | 7.0 | 8.0 | 直線配置 A. | 11.6 | 13.0 | 13.8 | 15.4 | 18.8 | 四角配置 A. | 8.9 | 10.0 | 10.7 | 12.0 | 15.0 | <div><p>本体：SQC（溶融亜鉛めっき銅板）<br/>レンズ：ガラス<br/>電源ユニット内蔵（電圧100～242V）<br/>消費電力：0.08W<br/>リモコン自己点検機能付<br/>リモコン送受信部／点検スイッチ付<br/>充電モニタ（緑）付 ランプモニタ（赤）付</p><table><caption>取付の高さ 0.91（標準21ヶ所の範囲）</caption><tr><th>取付の高さ</th><th>2.1m</th><th>2.4m</th><th>2.6m</th><th>3.0m</th><th>4.0m</th></tr><tr><td>単体配置 A.</td><td>4.4</td><td>4.8</td><td>5.0</td><td>5.3</td><td>3.3</td></tr><tr><td>直線配置 A.</td><td>9.4</td><td>10.4</td><td>11.0</td><td>12.2</td><td>14.4</td></tr><tr><td>四角配置 A.</td><td>7.5</td><td>8.3</td><td>8.8</td><td>9.8</td><td>11.9</td></tr></table></div> |  | 取付の高さ | 2.1m | 2.4m | 2.6m | 3.0m | 4.0m | 単体配置 A. | 4.4 | 4.8 | 5.0 | 5.3 | 3.3 | 直線配置 A. | 9.4 | 10.4 | 11.0 | 12.2 | 14.4 | 四角配置 A. | 7.5 | 8.3 | 8.8 | 9.8 | 11.9 | <div><p>本体：SQC（溶融亜鉛めっき銅板）<br/>枠：OGC<br/>レンズ：ガラス<br/>電源ユニット内蔵（電圧100～242V）<br/>消費電力：1.5W<br/>リモコン自己点検機能付<br/>リモコン送受信部／点検スイッチ付<br/>充電モニタ（緑）付 ランプモニタ（赤）付<br/>ニッケル水素蓄電池</p><table><caption>取付の高さ 0.91（標準21ヶ所の範囲）</caption><tr><th>取付の高さ</th><th>2.1m</th><th>2.4m</th><th>2.6m</th><th>3.0m</th></tr><tr><td>単体配置 A.</td><td>4.0</td><td>4.3</td><td>4.4</td><td>2.9</td></tr><tr><td>直線配置 A.</td><td>8.8</td><td>9.8</td><td>10.2</td><td>11.2</td></tr><tr><td>四角配置 A.</td><td>7.1</td><td>7.8</td><td>8.3</td><td>9.2</td></tr></table></div> |  | 取付の高さ | 2.1m | 2.4m | 2.6m | 3.0m | 単体配置 A. | 4.0 | 4.3 | 4.4 | 2.9 | 直線配置 A. | 8.8 | 9.8 | 10.2 | 11.2 | 四角配置 A. | 7.1 | 7.8 | 8.3 | 9.2 |
| 取付の高さ   | 2.1m                                   | 2.4m                                                                                         | 2.6m                     | 3.0m                                                                                           | 4.0m               | |
| 単体配置 A.   | 4.4                                    | 4.8                                                                                          | 5.0                      | 5.3                                                                                            | 3.3                | |
| 直線配置 A.   | 9.4                                    | 10.4                                                                                         | 11.0                     | 12.2                                                                                           | 14.4               | |
| 四角配置 A.   | 7.5                                    | 8.3                                                                                          | 8.8                      | 9.8                                                                                            | 11.9               | |
| 取付の高さ   | 2.1m                                   | 2.4m                                                                                         | 2.6m                     | 3.0m                                                                                           | 4.0m               | |
| 単体配置 A.   | 5.5                                    | 6.1                                                                                          | 6.4                      | 7.0                                                                                            | 8.0                | |
| 直線配置 A.   | 11.6                                   | 13.0                                                                                         | 13.8                     | 15.4                                                                                           | 18.8               | |
| 四角配置 A.   | 8.9                                    | 10.0                                                                                         | 10.7                     | 12.0                                                                                           | 15.0               | |
| 取付の高さ   | 2.1m                                   | 2.4m                                                                                         | 2.6m                     | 3.0m                                                                                           | 4.0m               | |
| 単体配置 A.   | 4.4                                    | 4.8                                                                                          | 5.0                      | 5.3                                                                                            | 3.3                | |
| 直線配置 A.   | 9.4                                    | 10.4                                                                                         | 11.0                     | 12.2                                                                                           | 14.4               | |
| 四角配置 A.   | 7.5                                    | 8.3                                                                                          | 8.8                      | 9.8                                                                                            | 11.9               | |
| 取付の高さ   | 2.1m                                   | 2.4m                                                                                         | 2.6m                     | 3.0m                                                                                           | |
| 単体配置 A.   | 4.0                                    | 4.3                                                                                          | 4.4                      | 2.9                                                                                            | |
| 直線配置 A.   | 8.8                                    | 9.8                                                                                          | 10.2                     | 11.2                                                                                           | |
| 四角配置 A.   | 7.1                                    | 7.8                                                                                          | 8.3                      | 9.2                                                                                            | |
| |
| |
| |
| |
| |

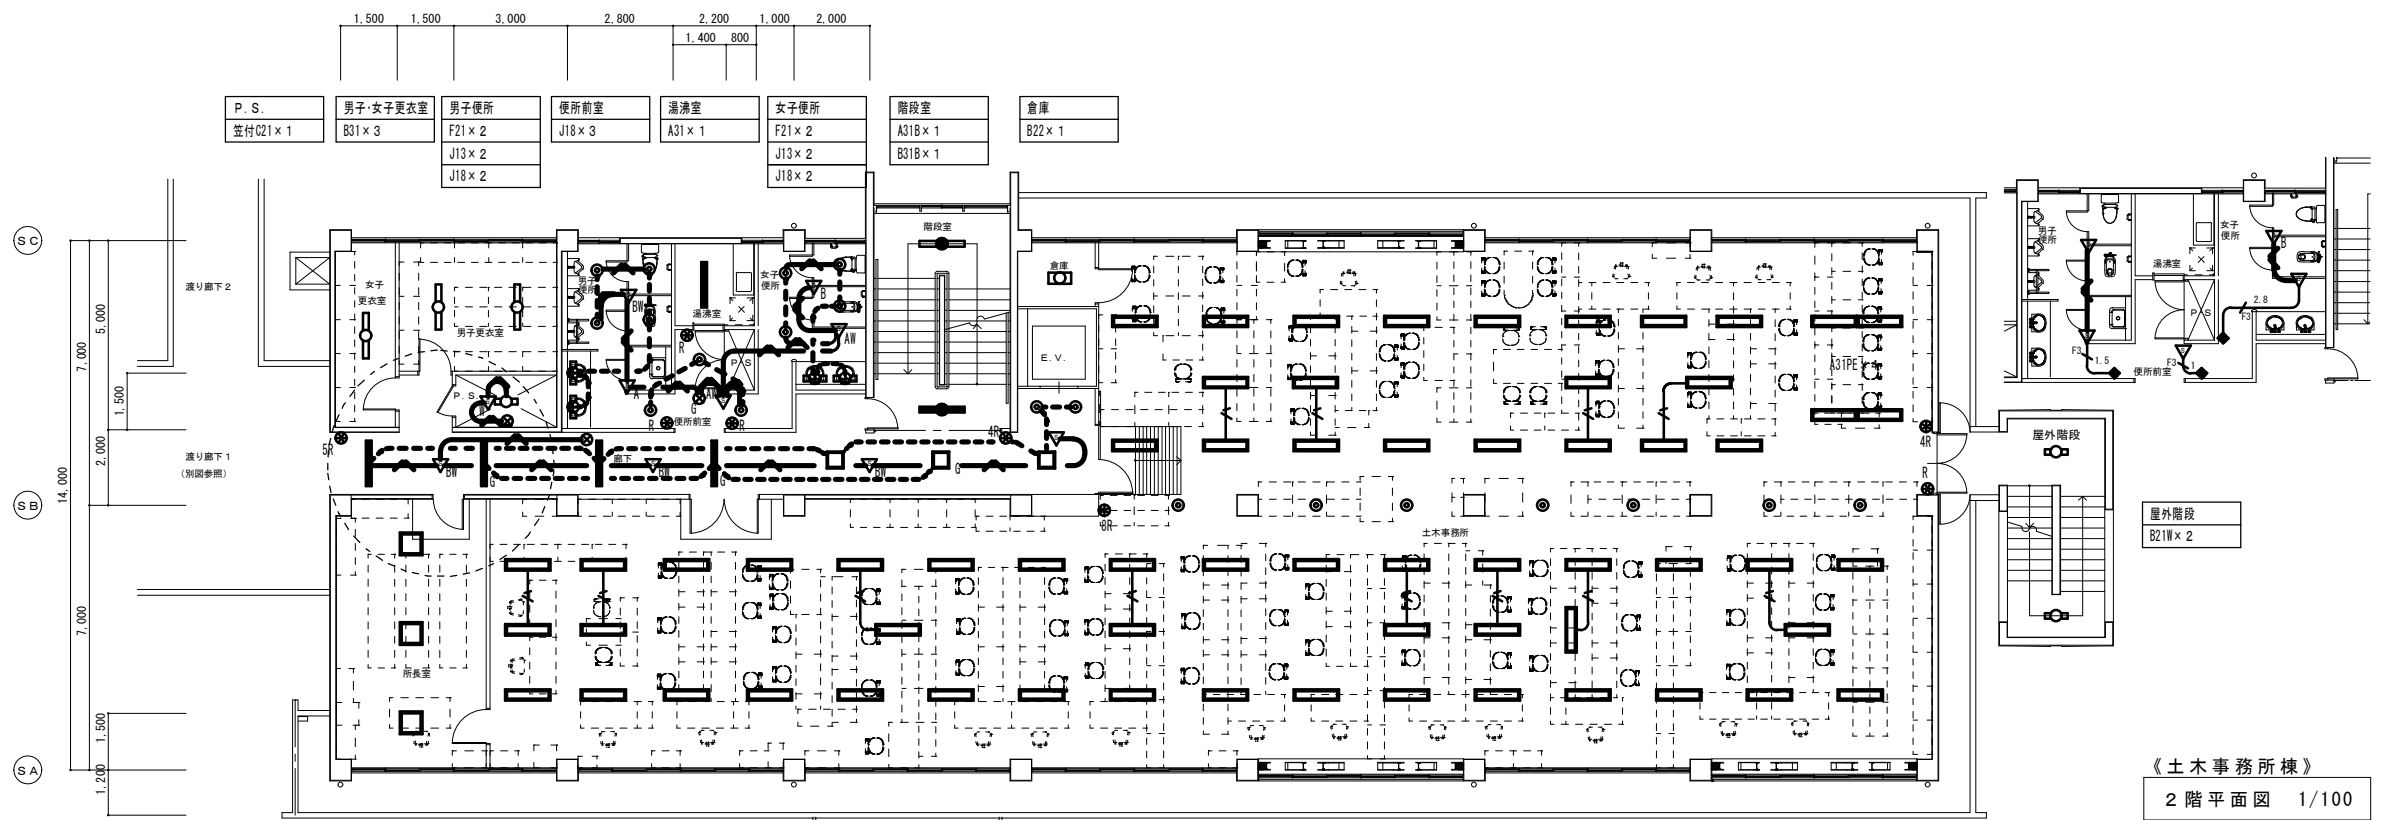

| (凡例)                   |             |                |
|------------------------|-------------|----------------|
| 記号                     | 名称          | 備考             |
| ○                      | 照明器具        | 蛍光灯            |
| ●                      | 照明器具        | ダウンライト         |
| ○                      | 照明器具        | コードペンダント       |
| ●                      | 埋込スイッチ      | 1P15A×1        |
| ●                      | 埋込スイッチ      | 1P4A×1 (運転表示付) |
| ●                      | 埋込スイッチ      | 3W15A×1        |
| ●                      | 埋込スイッチ      | リモコンスイッチ       |
| ◆                      | 人感センサー用スイッチ | 手動・自動          |
| ▽                      | 人感センサースイッチ  | 単独観機           |
| ▽                      | 埋込スイッチ      | 観機             |
| ▽                      | 埋込スイッチ      | 子機             |
| ※Wと傍記のセンサーは広角検知型とする    |             |                |
| ⊗                      | フラッシュプレート   | ブラנקカバー        |
| ⊗                      | ジョイントボックス   | 天井内施工          |
| ※器具にGと傍記されたものはG回路配線を表す |             |                |
| はつり補修 100～150mm 25φ程度  |             |                |
| ※配線器具プレートは金属製とする       |             |                |


| (凡例)                                                                                |                    |        |
|-------------------------------------------------------------------------------------|--------------------|--------|
| 特記なき配管配線は、下記による。                                                                    |                    |        |
|  | EM-EEF2. 0-2 C     | (PF16) |
|  | EM-EEF2. 0-3 C     | (PF22) |
|  | EM-EEF1. 6-2 C     | (PF22) |
|  | EM-EEF1. 6-3 C1 CE | (PF22) |
|  | 既存配線を表す            |        |
|                                                                                     |                    |        |
| 柱、壁及び立ち上げ、立ち下げ部分は (PF) 管にて保護のこと。                                                    |                    |        |
| 露出部分に付いては、(金属管) に保護のこと。                                                             |                    |        |
| 天井内インベイ部分は天井内ケーブル配線とする                                                              |                    |        |

《土木事務所棟》  
2階平面図 1/100

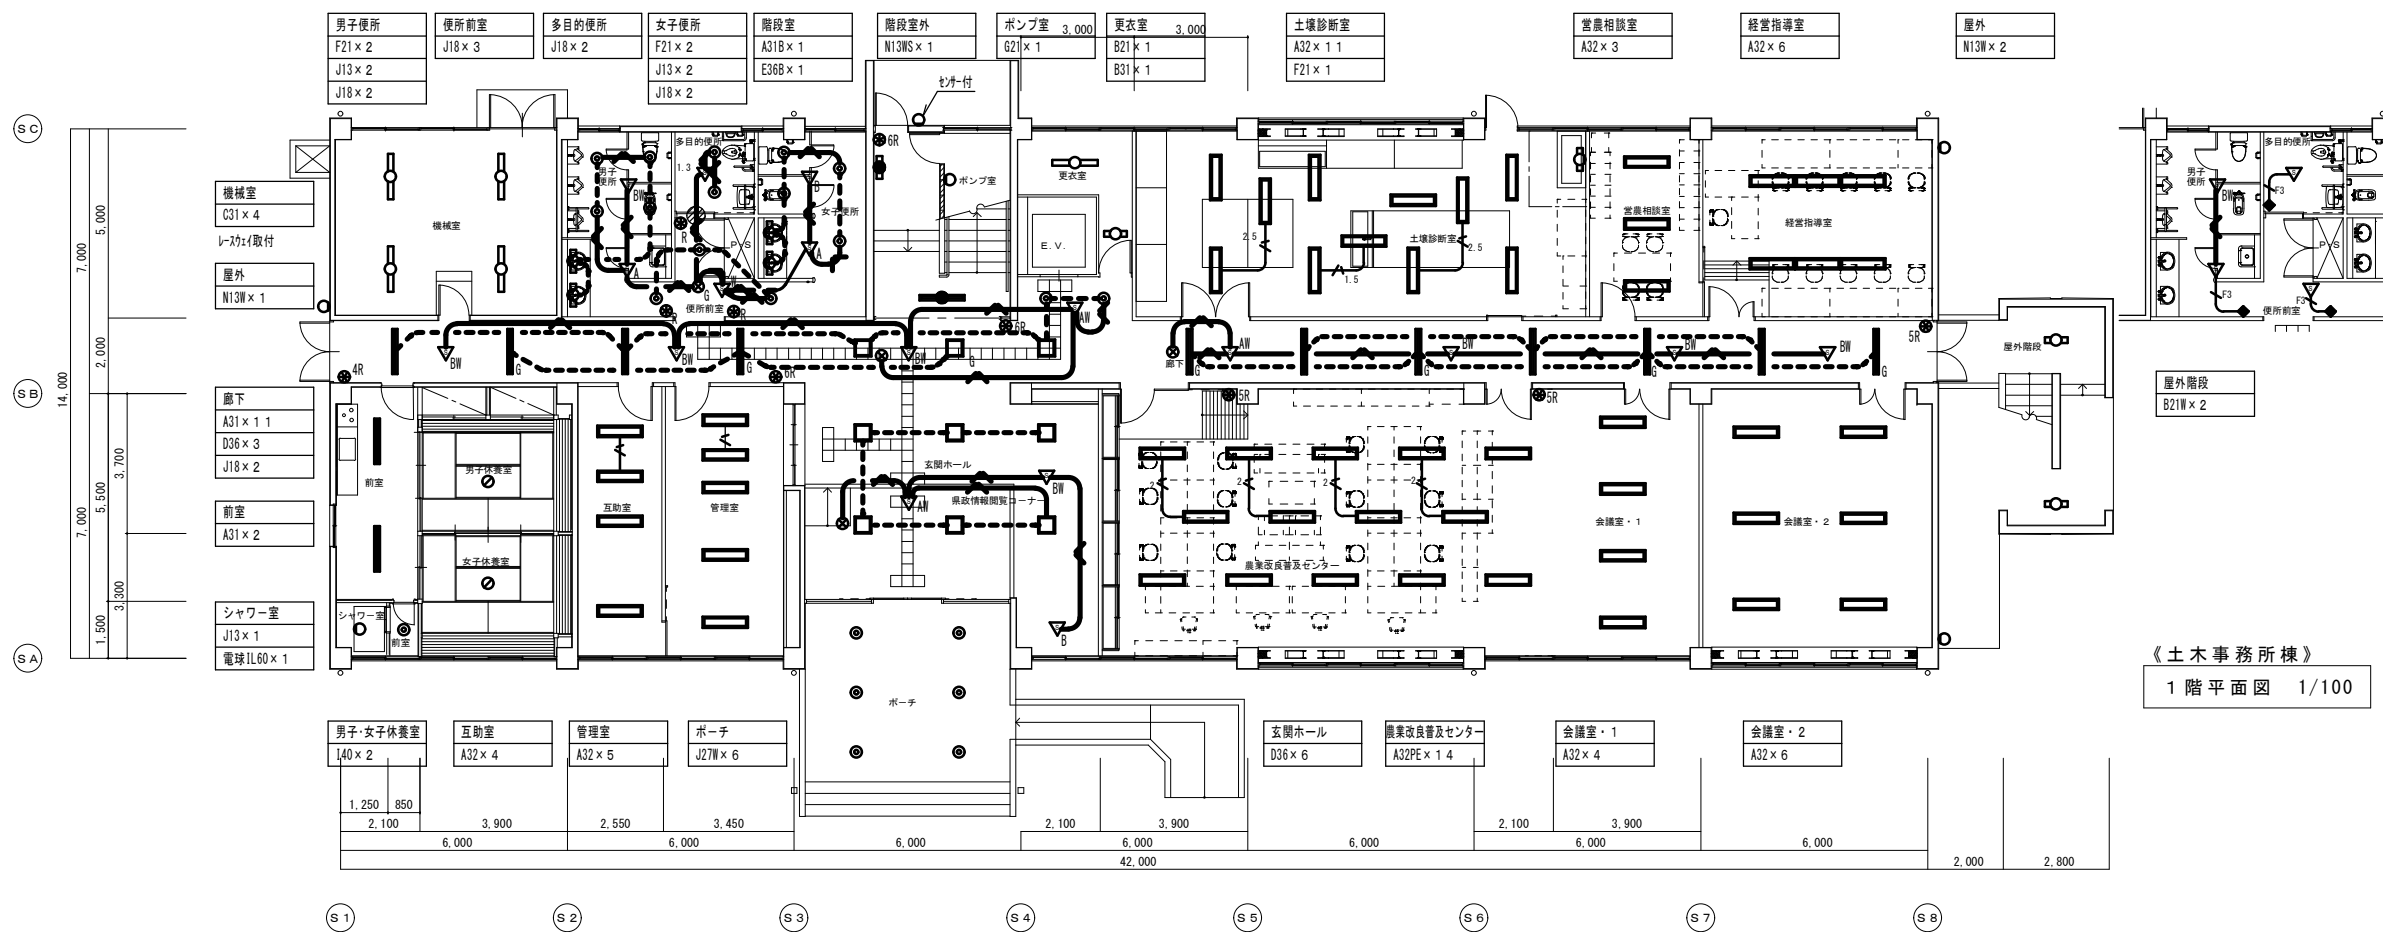

《土木事務所棟》  
1階平面図 1/100



|          |  |  |  |                   |  |       |             |  |
|----------|--|--|--|-------------------|--|-------|-------------|--|
| 設計変更年月日  |  |  |  | 工事名               |  | 総尺    | 図番号         |  |
| 1回 年 月 日 |  |  |  | 伊万里総合庁舎照明設備改修工事   |  | 1/100 | 佐賀県総務部資産活用課 |  |
| 2回 年 月 日 |  |  |  | 図面名               |  | 設計    | 一級建築士登録 第 号 |  |
| 3回 年 月 日 |  |  |  | 土木事務所棟 1、2階 電灯設備図 |  | 年 月 日 | 7           |  |

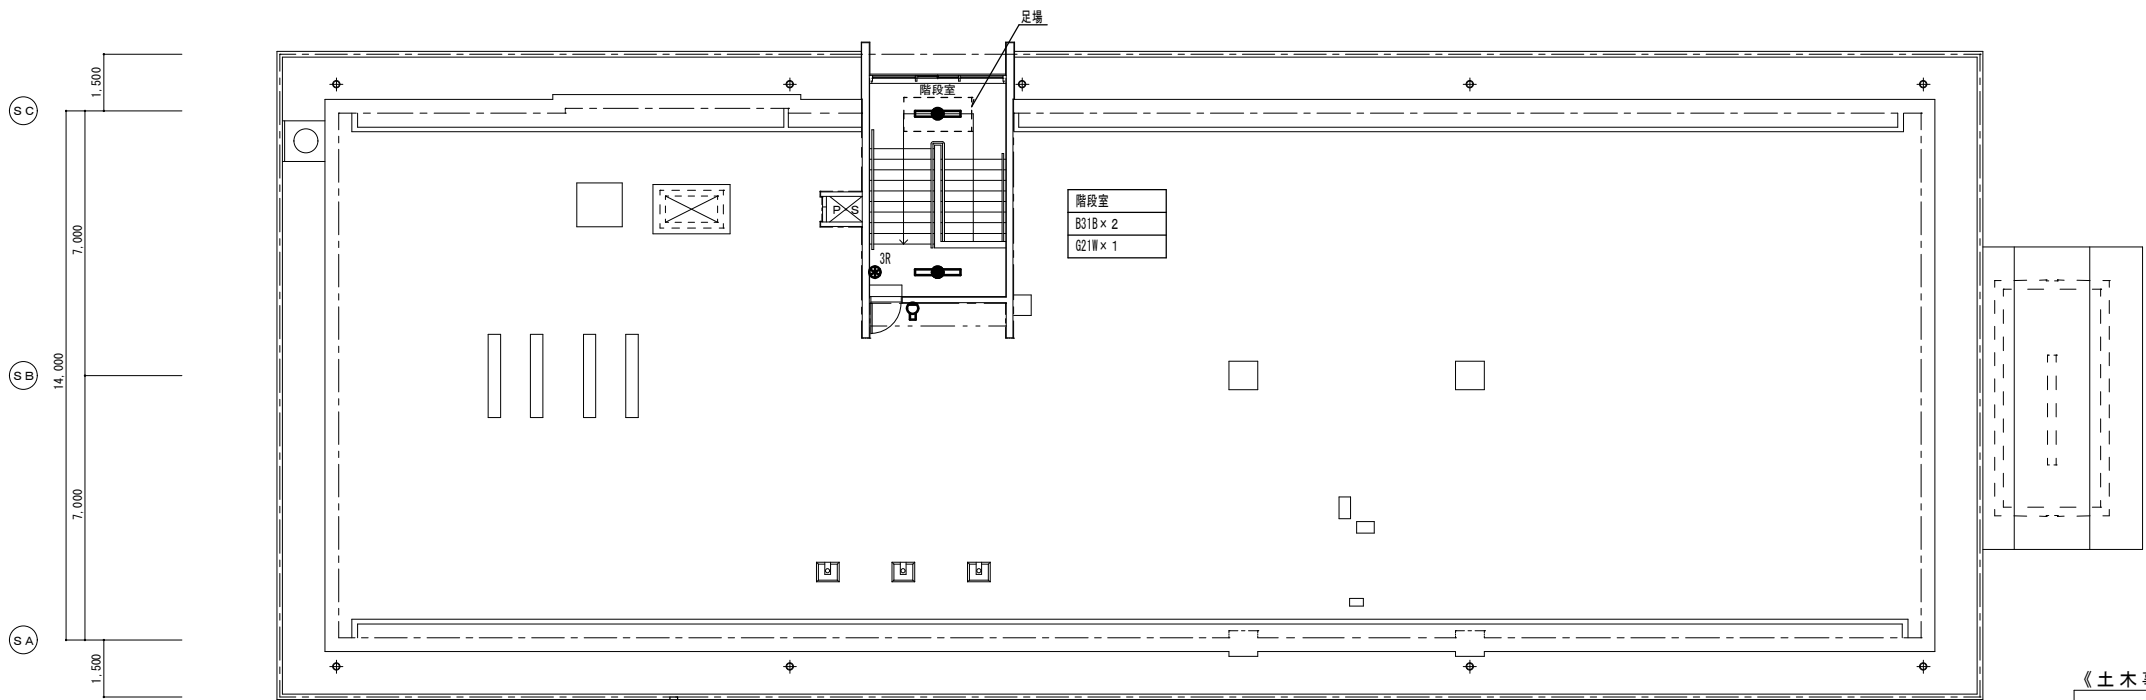

| （凡例）                   |            |               |
|------------------------|------------|---------------|
| 記号                     | 名称         | 備考            |
| ○                      | 照明器具       | 蛍光灯           |
| ●                      | 照明器具       | ダウンライト        |
| ●                      | 埋込スイッチ     | 1P15A×1       |
| ●                      | 埋込スイッチ     | 1P4A×1（運転表示付） |
| ●                      | 埋込スイッチ     | 3W15A×1       |
| ●                      | 埋込スイッチ     | リモコンスイッチ      |
| ▽                      | 人感センサースイッチ | 単独観機          |
| ▽A                     | 埋込スイッチ     | 観機            |
| ▽B                     | 埋込スイッチ     | 子機            |
| ※Wと傍記のセンサーは広角検知型とする    |            |               |
| ⊗                      | フラッシュプレート  | ブラנקカバー       |
| ⊗                      | ジョイントボックス  | 天井内施工         |
| ※器具にGと傍記されたものはG回路配線を表す |            |               |
| ※配線器具プレートは金属製とする       |            |               |

| （凡例）                                                                                |                         |             |
|-------------------------------------------------------------------------------------|-------------------------|-------------|
| 特記なき配管配線は、下記による。                                                                    |                         |             |
|  | EM-E E F 2. 0-2 C       | ( P F 1 6 ) |
|  | EM-E E F 2. 0-3 C       | ( P F 2 2 ) |
|  | EM-E E F 1. 6-2 C       | ( P F 2 2 ) |
|  | EM-E E F 1. 6-3 C 1 C E | ( P F 2 2 ) |
|                                                                                     |                         |             |
|  | 既存配線を表す                 |             |
|                                                                                     |                         |             |
| 柱、壁及び立ち上げ、立ち下げ部分は（ P F ）管にて保護のこと。                                                   |                         |             |
| 露出部分に付いては、（金風管）にて保護のこと。                                                             |                         |             |
| 天井内インベイ部分は天井内ケーブル配線とする                                                              |                         |             |


《土木事務所棟》  
P H階平面・屋根伏図 1/100

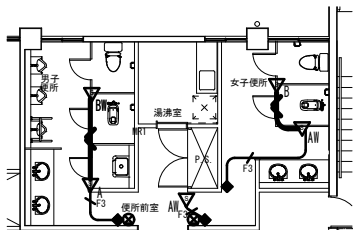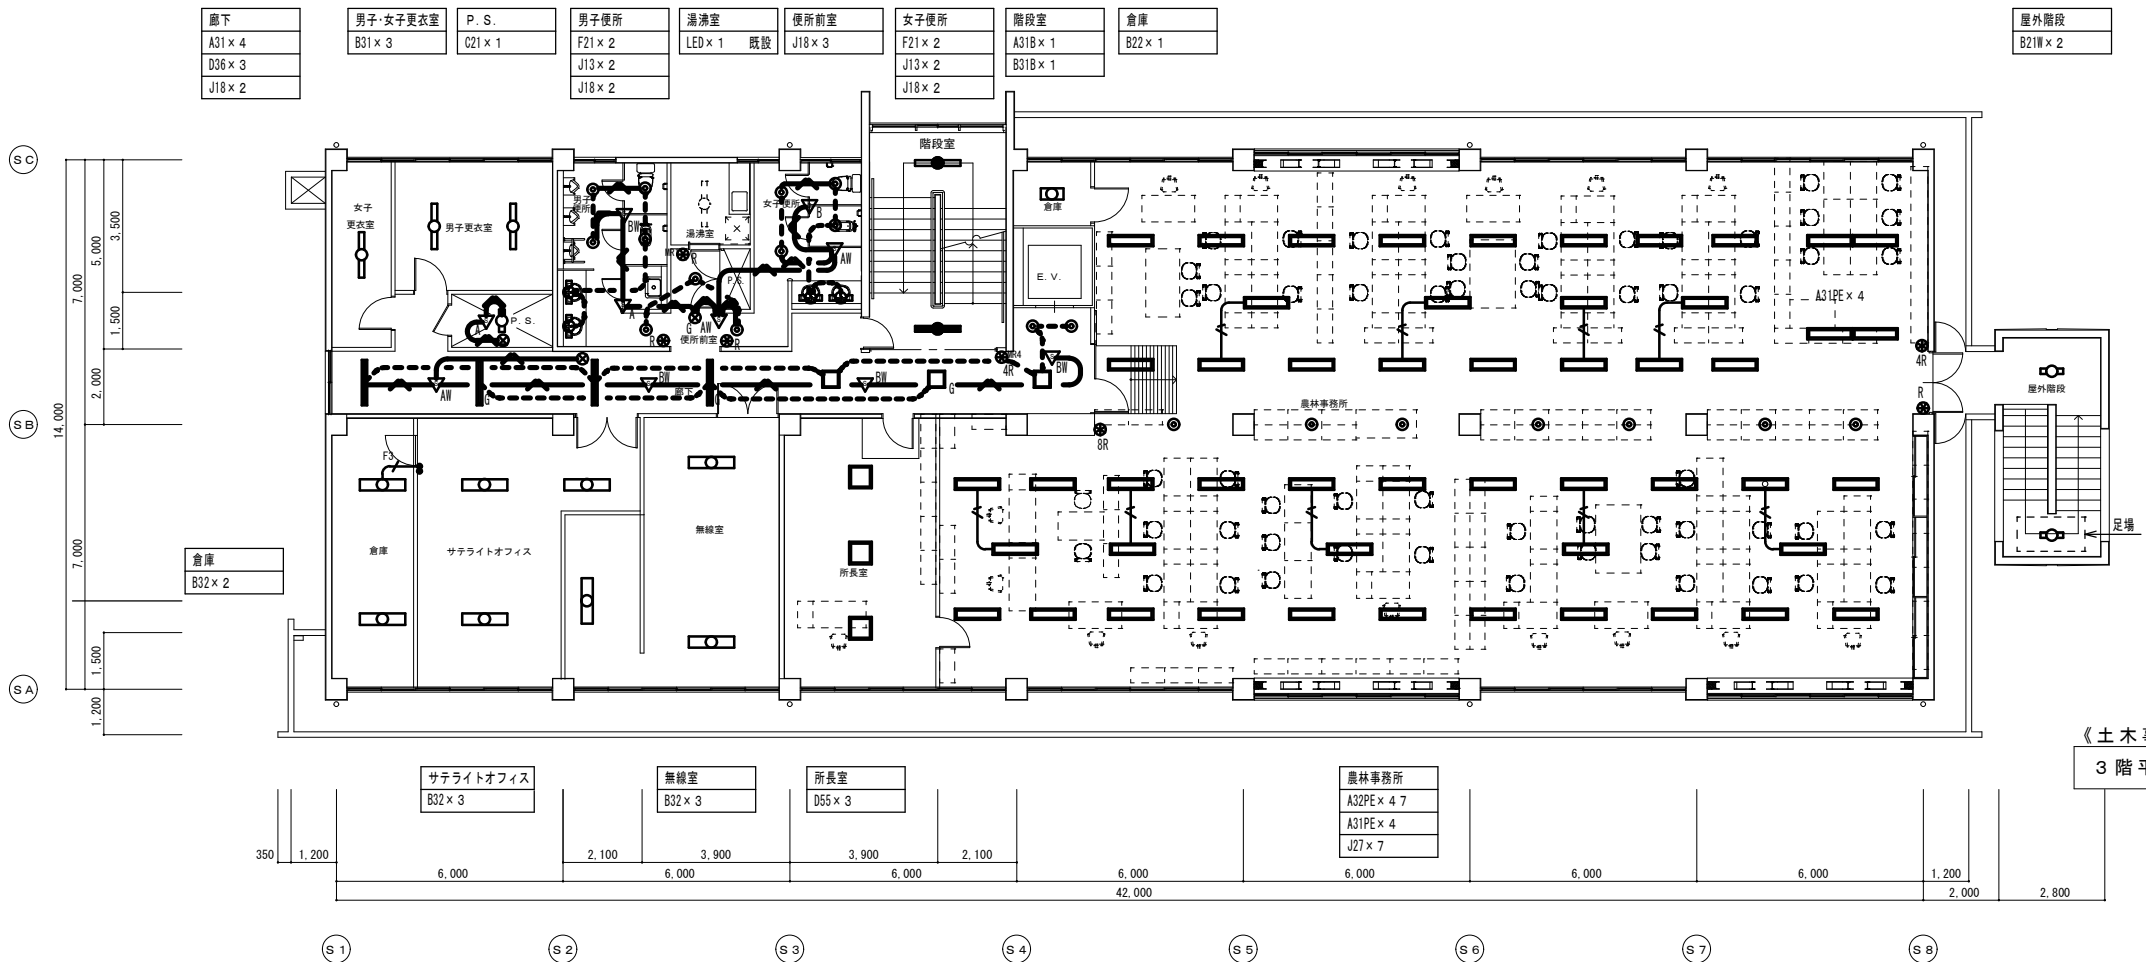

《土木事務所棟》  
3階平面図 1/100

|          |  |  |                   |  |       |             |          |
|----------|--|--|-------------------|--|-------|-------------|----------|
| 設計変更年月日  |  |  | 工事名               |  | 縮尺    | 佐賀県総務部資産活用課 | 図番号<br>E |
| 1回 年 月 日 |  |  | 伊万里総合庁舎照明設備改修工事   |  | 1/100 |             |          |
| 2回 年 月 日 |  |  | 図面名               |  | 設計    | 一級建築士登録 第 号 | 8        |
| 3回 年 月 日 |  |  | 土木事務所棟 3、R階 電灯設備図 |  | 年 月 日 |             |          |



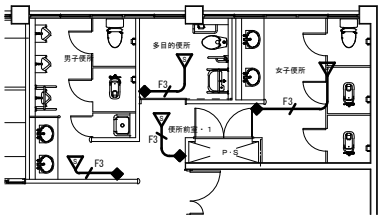

| (凡例)                   |                     |                |
|------------------------|---------------------|----------------|
| 記号                     | 名称                  | 備考             |
|                        | 照明器具                | 蛍光灯            |
|                        | 照明器具                | ダウンライト         |
|                        | 埋込スイッチ              | 1P15A×1        |
|                        | 埋込スイッチ              | 1P4A×1 (運転表示付) |
|                        | 埋込スイッチ              | 3W15A×1        |
|                        | 埋込スイッチ              | リモコンスイッチ       |
|                        | 人感センサースイッチ          | 単独観機           |
|                        | 埋込スイッチ              | 観機             |
|                        | 埋込スイッチ              | 子機             |
|                        | ※Wと傍記のセンサーは広角検知型とする |                |
|                        | フラッシュプレート           | ブラックカバー        |
|                        | ジョイントボックス           | 天井内施工          |
| ※器具にGと傍記されたものはG回路配線を表す |                     |                |
| ※配線器具プレートは金属製とする       |                     |                |


| (凡例)                                                                                |                  |         |
|-------------------------------------------------------------------------------------|------------------|---------|
| 特記なき配管配線は、下記による。                                                                    |                  |         |
|  | EM-EEF 2.0-2C    | (PF 16) |
|  | EM-EEF 2.0-3C    | (PF 22) |
|  | EM-EEF 1.6-2C    | (PF 22) |
|  | EM-EEF 1.6-3C1CE | (PF 22) |
|  | 底層配線を表す          |         |
| 柱、壁及び立ち上げ、立ち下げ部分は（PF）管にて保護のこと。                                                      |                  |         |
| 露出部分に付いては、（金属管）にて保護のこと。                                                             |                  |         |
| 天井内インベイ部分は天井内ケーブル配線とする                                                              |                  |         |



《保健所棟》  
1階平面図 1/100



《保健所棟》  
2階平面図 1/100

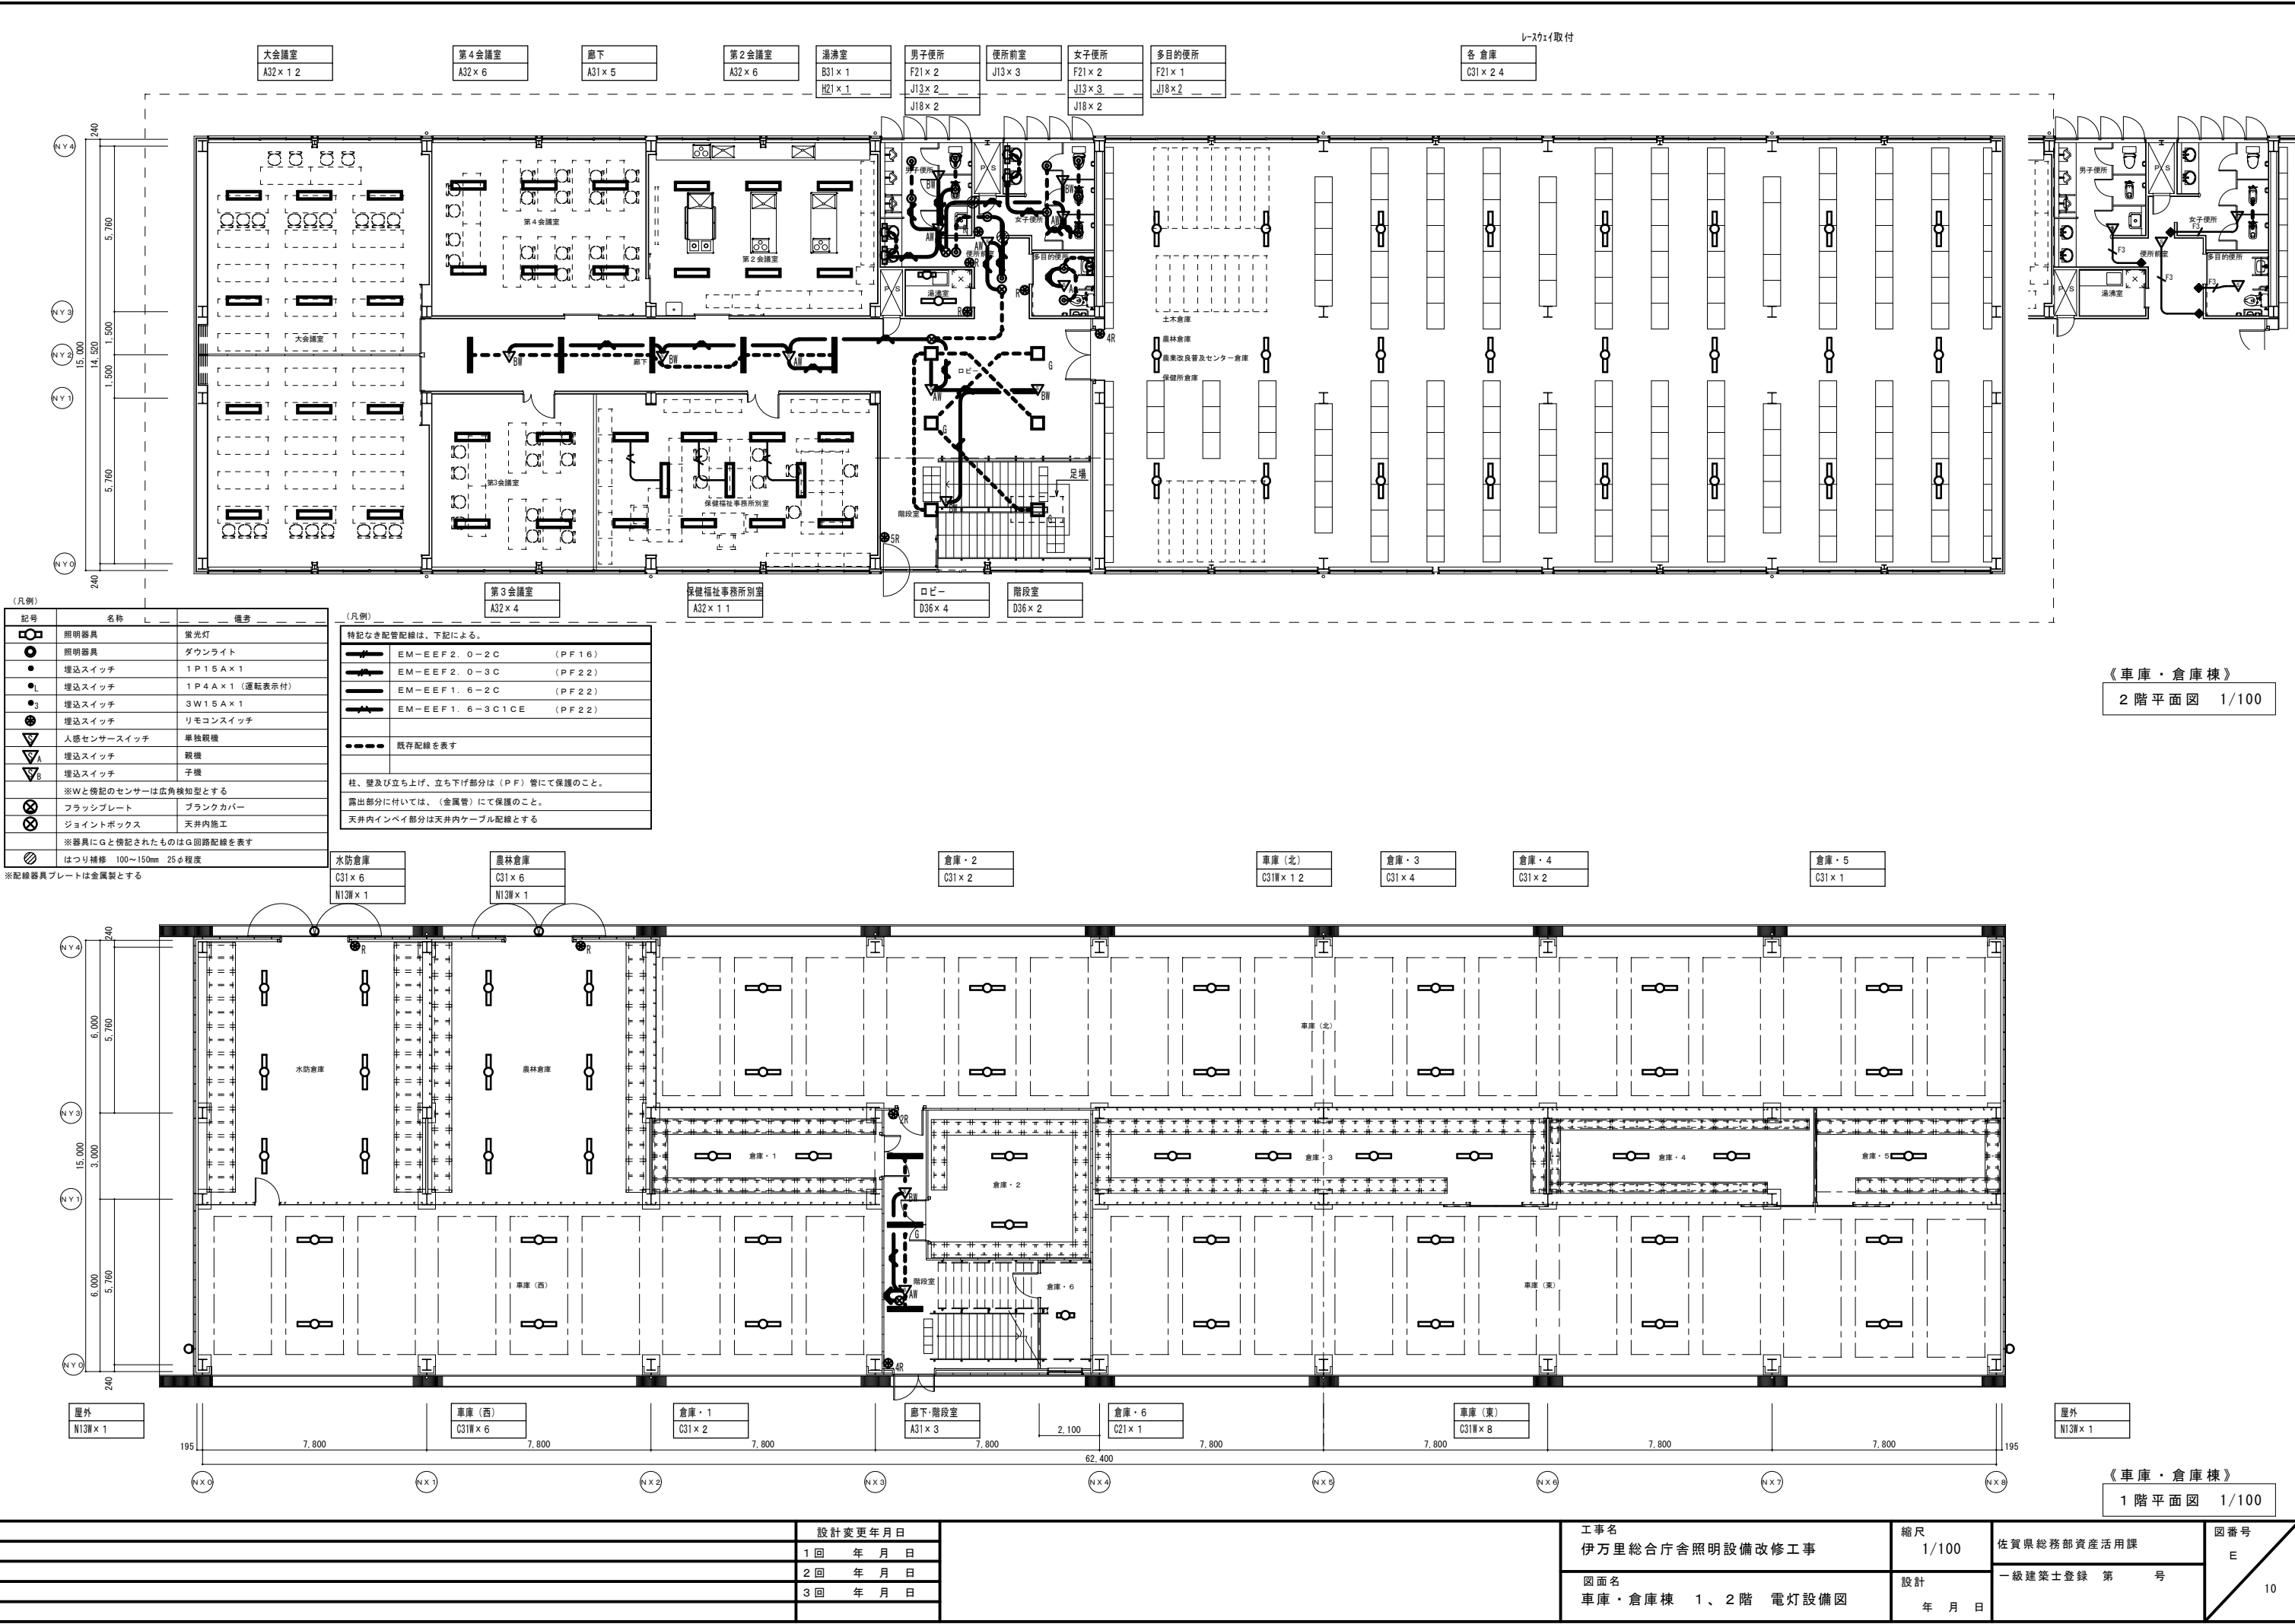


| 凡例 | 記号 | 名称                     | 備考             |
|----|----|------------------------|----------------|
|    | ○  | 照明器具                   | 蛍光灯            |
|    | ●  | 照明器具                   | ダウンライト         |
|    | ●  | 埋込スイッチ                 | 1P15A×1        |
|    | ●  | 埋込スイッチ                 | 1P4A×1 (通転表示付) |
|    | ●  | 埋込スイッチ                 | 3W15A×1        |
|    | ●  | 埋込スイッチ                 | リモコンスイッチ       |
|    | ▽  | 人感センサースイッチ             | 単独検機           |
|    | ▽  | 埋込スイッチ                 | 監視機            |
|    | ▽  | 埋込スイッチ                 | 子機             |
|    | ※  | ※Wと傍記のセンサーは広角検知型とする    |                |
|    | ⊗  | フラッシュプレート              | ブラックカバー        |
|    | ⊗  | ジョイントボックス              | 天井内施工          |
|    | ⊗  | ※器具にGと傍記されたものはG回路配線を表す |                |
|    | ⊗  | ※配線器具プレートは金属製とする       |                |

| 凡例 | 記号                                | 名称               | 備考     |
|----|-----------------------------------|------------------|--------|
|    | —                                 | 特記なき配管配線は、下記による。 |        |
|    | —                                 | EM-EEF2.0-2C     | (PF16) |
|    | —                                 | EM-EEF2.0-3C     | (PF22) |
|    | —                                 | EM-EEF1.6-2C     | (PF22) |
|    | —                                 | EM-EEF1.6-3C1CE  | (PF22) |
|    | ---                               | 既存配線を表す          |        |
|    | 柱、壁及び立ち上げ、立ち下げ部分は (P F) 管にて保護のこと。 |                  |        |
|    | 露出部分に付いては、(金属管) にて保護のこと。          |                  |        |
|    | 天井内インベイ部分は天井内ケーブル配線とする            |                  |        |


《車庫・倉庫棟》  
2階平面図 1/100

《車庫・倉庫棟》  
1階平面図 1/100

|  |  |  |                  |  |                                 |                 |                   |                           |
|--|--|--|------------------|--|---------------------------------|-----------------|-------------------|---------------------------|
|  |  |  | 設計変更年月日          |  | 工事名                             | 縮尺              | 佐賀県総務部資産活用課       | 図番号<br>E<br><div>10</div> |
|  |  |  | 1 回    年   月   日 |  | 伊万里総合庁舎照明設備改修工事                 | 1/100           |                   |                           |
|  |  |  | 2 回    年   月   日 |  | 図面名<br>車庫・倉庫棟    1、2 階    電灯設備図 | 設計<br>年   月   日 | 一級建築士登録    第    号 |                           |
|  |  |  | 3 回    年   月   日 |  |                                 |                 |                   |                           |
|  |  |  |                  |  |                                 |                 |                   |                           |

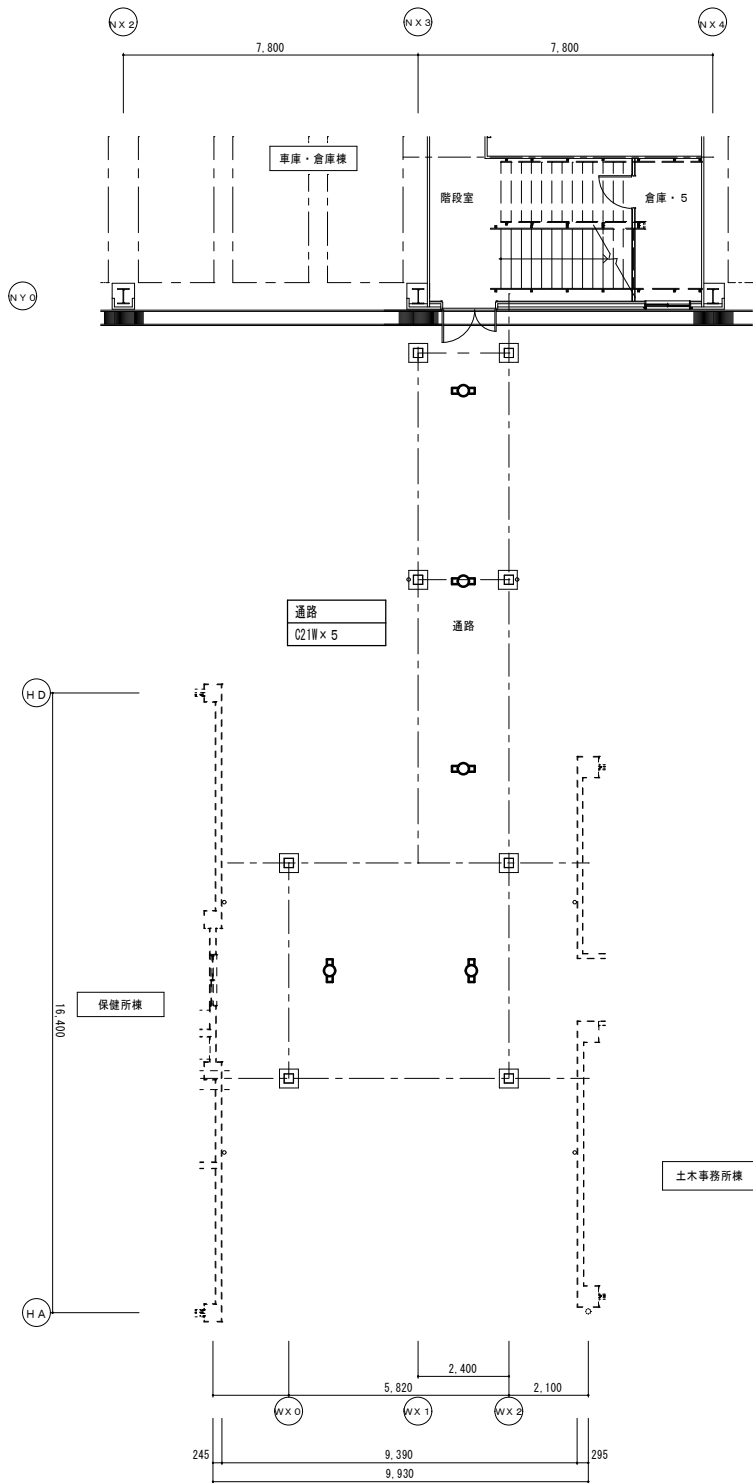


《渡り廊下》  
1階平面図 1/100

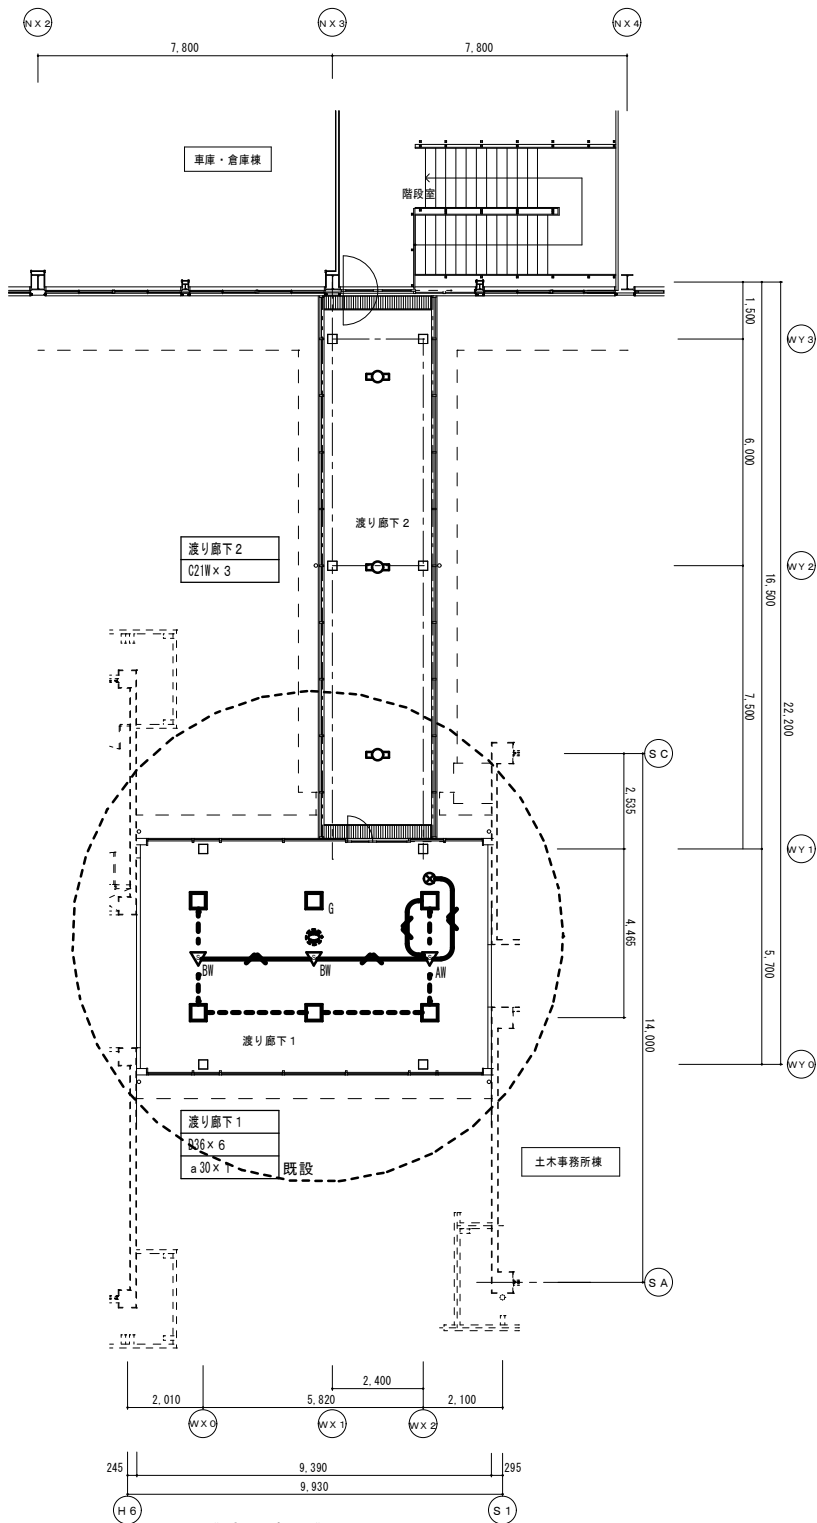

《渡り廊下》  
2階平面図 1/100

| (凡例)                   |            |                |
|------------------------|------------|----------------|
| 記号                     | 名称         | 備考             |
| ☐○                     | 照明器具       | 蛍光灯            |
| ●                      | 照明器具       | ダウンライト         |
| ●                      | 埋込スイッチ     | 1P15A×1        |
| ● <sub>L</sub>         | 埋込スイッチ     | 1P4A×1 (運転表示付) |
| ● <sub>3</sub>         | 埋込スイッチ     | 3W15A×1        |
| ● <sub>3</sub>         | 埋込スイッチ     | リモコンスイッチ       |
| ▽                      | 人感センサースイッチ | 単独観機           |
| ▽ <sub>A</sub>         | 埋込スイッチ     | 観機             |
| ▽ <sub>B</sub>         | 埋込スイッチ     | 子機             |
| ※Wと傍記のセンサーは広角検知型とする    |            |                |
| ⊗                      | フラッシュプレート  | ブラックカバー        |
| ⊗                      | ジョイントボックス  | 天井内施工          |
| ※器具にGと傍記されたものはG回路配線を表す |            |                |
| ※配線器具プレートは金属製とする       |            |                |



| (凡例)                                                                                |                  |        |
|-------------------------------------------------------------------------------------|------------------|--------|
| 特記なき配管配線は、下記による。                                                                    |                  |        |
|  | EM-EFF2. 0-2C    | (PF16) |
|  | EM-EFF2. 0-3C    | (PF22) |
|  | EM-EFF1. 6-2C    | (PF22) |
|  | EM-EFF1. 6-3C1CE | (PF22) |
|  | 既存配線を表す          |        |
| 柱、壁及び立ち上げ、立ち下げ部分は (PF) 管にて保護のこと。                                                    |                  |        |
| 露出部分に付いては、(金属管) にて保護のこと。                                                            |                  |        |
| 天井内インベイ部分は天井内ケーブル配線とする                                                              |                  |        |

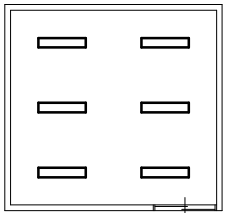



支援機構  
B32×6

《支援機構》  
平面図 1/100



|  |                  |                 |                                             |                 |                       |                |
|--|------------------|-----------------|---------------------------------------------|-----------------|-----------------------|----------------|
|  | 設計変更年月日          | 伊万里総合庁舎照明設備改修工事 | 工事名                                         | 縮尺              | 佐賀県総務部資産活用課           | 図番号<br>E<br>11 |
|  | 1 回    年   月   日 |                 | 伊万里総合庁舎照明設備改修工事                             | 1/100           |                       |                |
|  | 2 回    年   月   日 |                 | 図面名<br>渡り廊下 1、2階    ,    支援機構<br>電灯・非常照明設備図 | 設計<br>年   月   日 | 一級建築士登録    第        号 |                |
|  | 3 回    年   月   日 |                 |                                             |                 |                       |                |
|  |                  |                 |                                             |                 |                       |                |

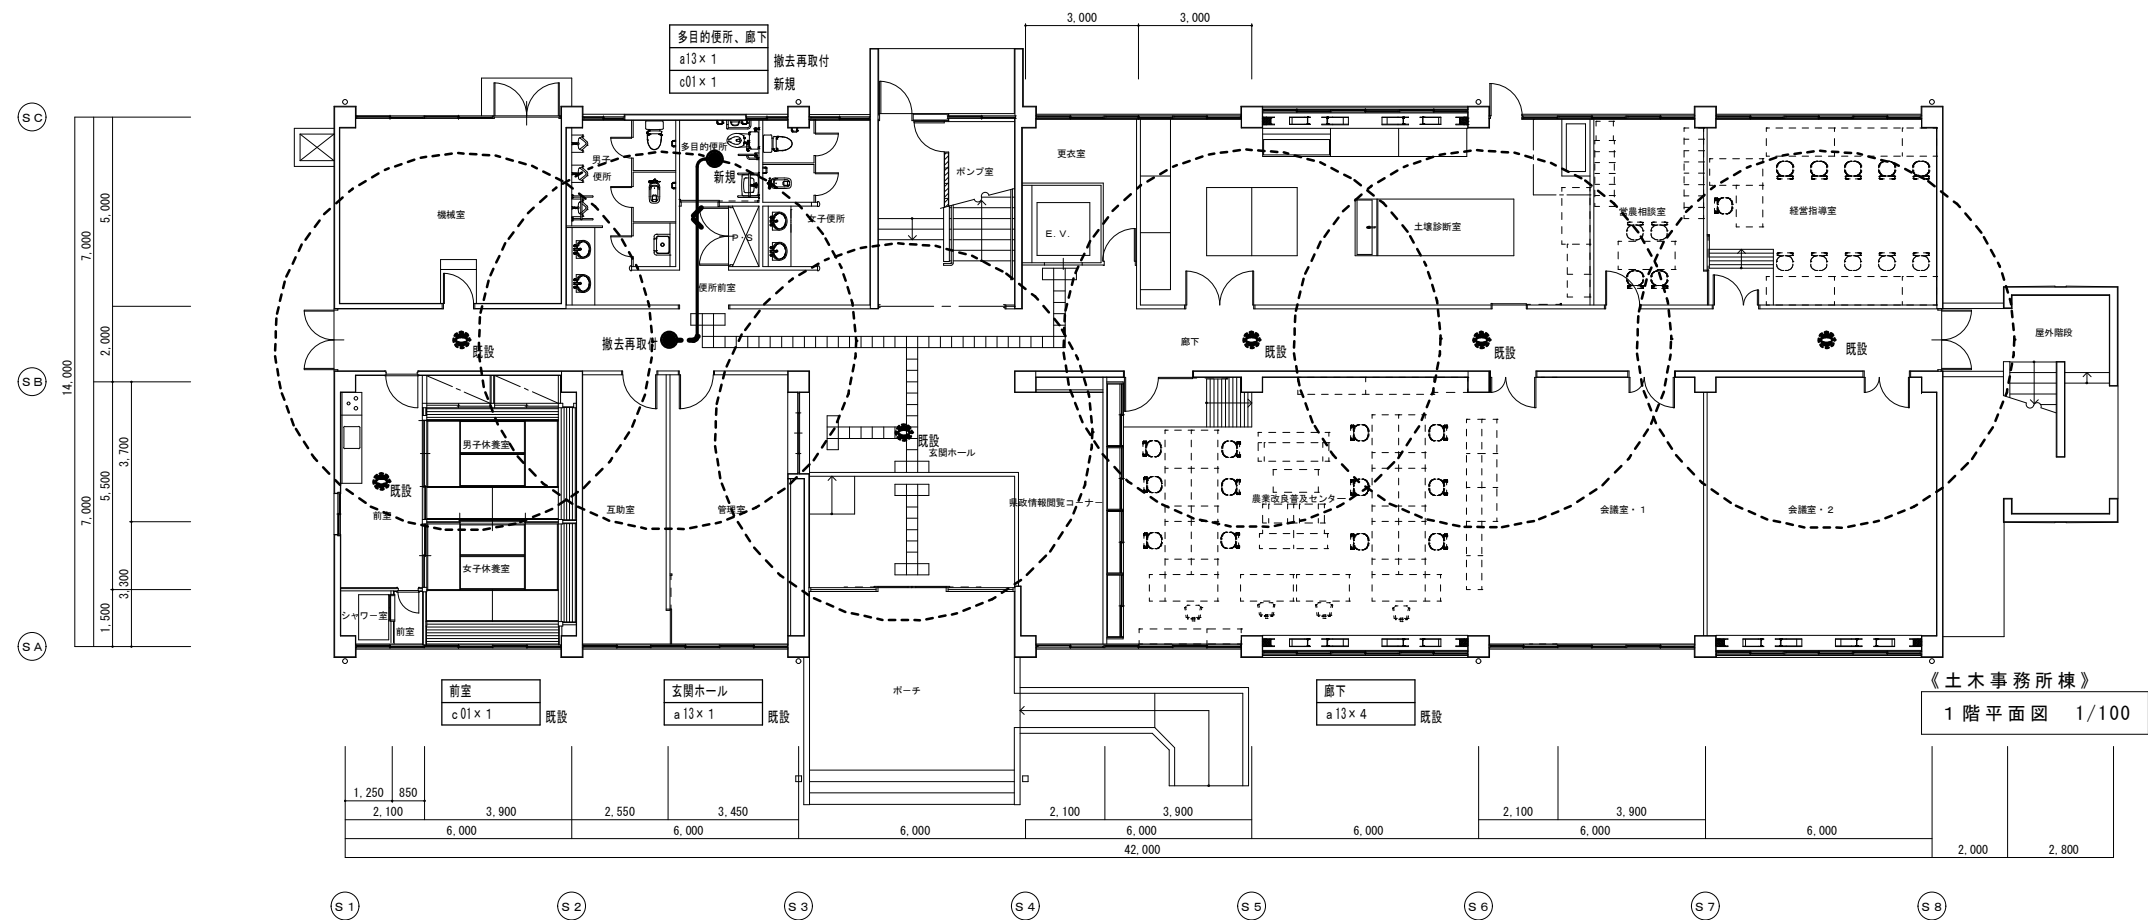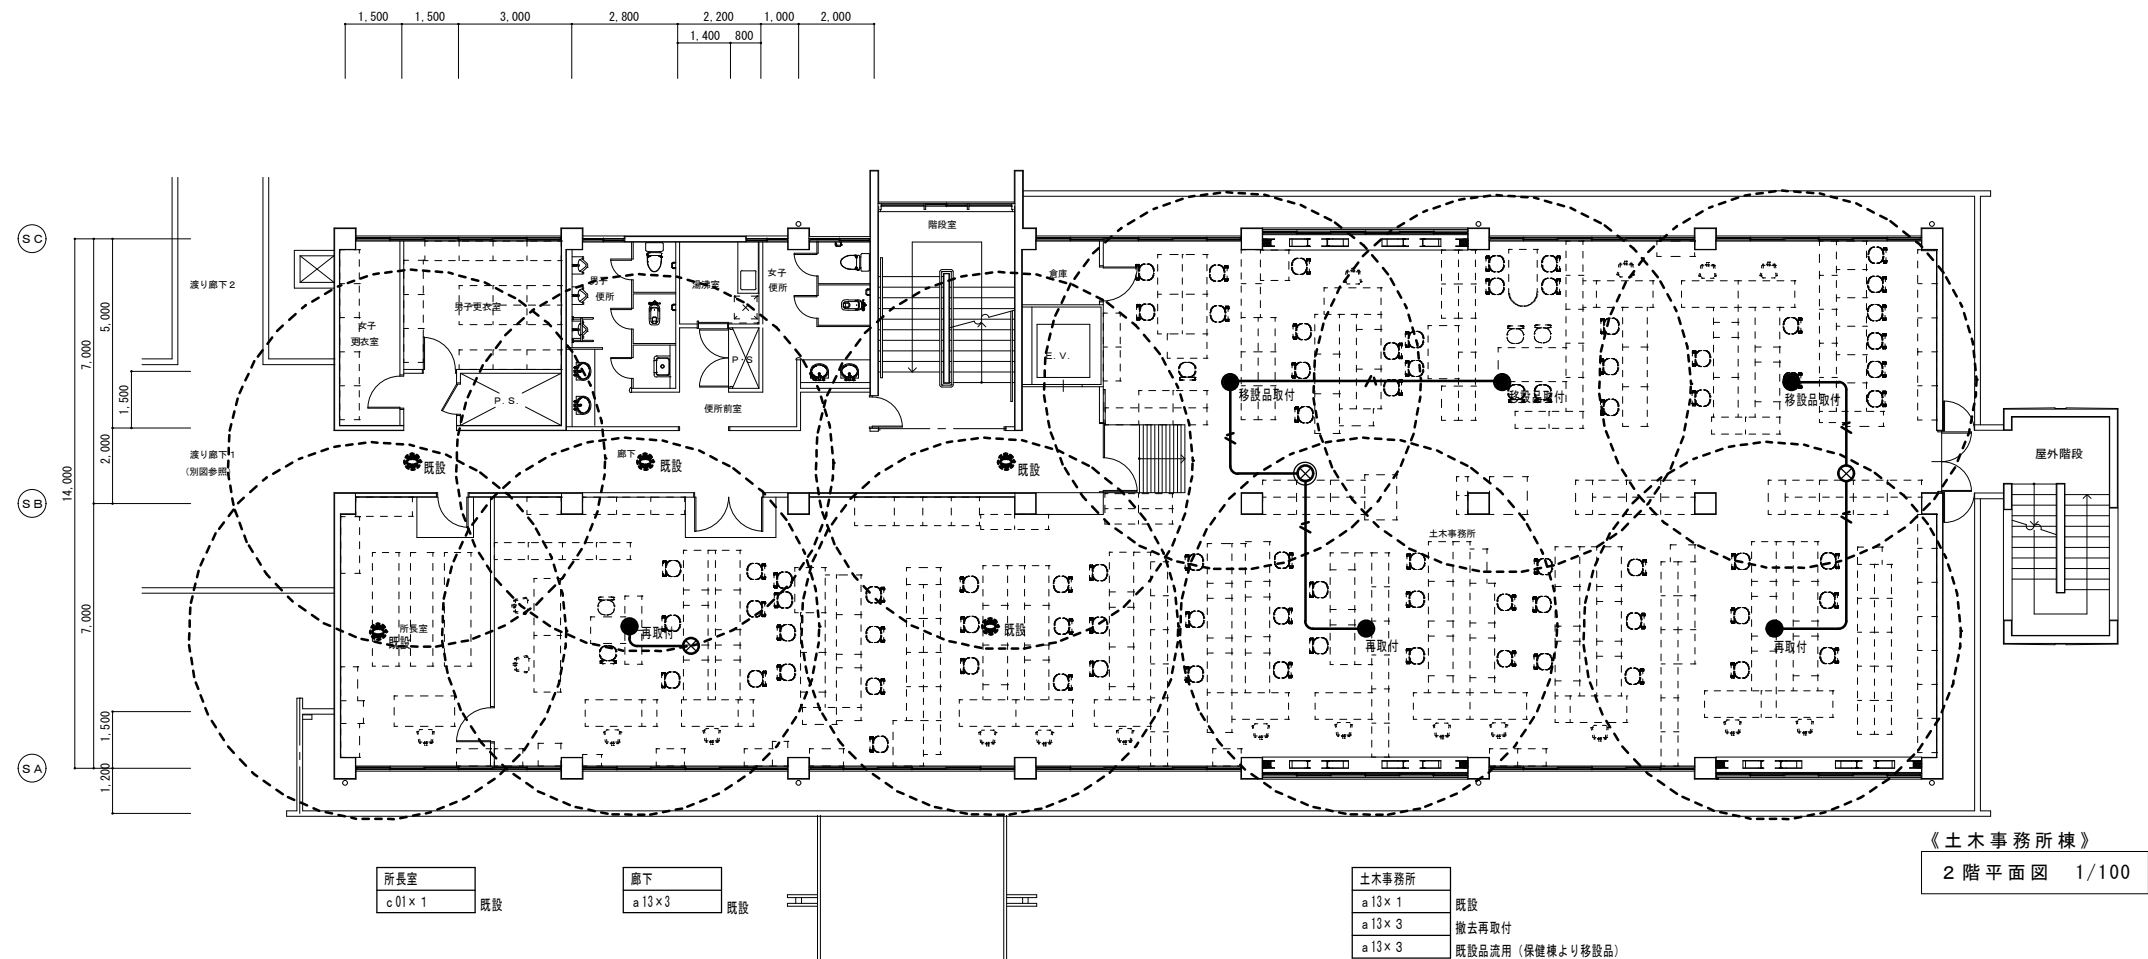

|          |  |  |                     |  |       |             |          |
|----------|--|--|---------------------|--|-------|-------------|----------|
| 設計変更年月日  |  |  | 工事名                 |  | 縮尺    | 佐賀県総務部資産活用課 | 図番号<br>E |
| 1回 年 月 日 |  |  | 伊万里総合庁舎照明設備改修工事     |  | 1/100 |             |          |
| 2回 年 月 日 |  |  | 図面名                 |  | 設計    | 一級建築士登録 第 号 | 12       |
| 3回 年 月 日 |  |  | 土木事務所棟 1、2階 非常照明設備図 |  | 年 月 日 |             |          |

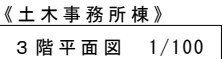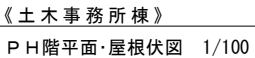


|  |           |  |                             |       |             |                |
|--|-----------|--|-----------------------------|-------|-------------|----------------|
|  | 設計変更年月日   |  | 工事名                         | 縮尺    | 佐賀県総務部資産活用課 | 図番号<br>E<br>13 |
|  | 1 回 年 月 日 |  | 伊万里総合庁舎照明設備改修工事             | 1/100 |             |                |
|  | 2 回 年 月 日 |  | 図面名<br>土木事務所棟 3、R 階 非常照明設備図 | 設計    | 一級建築士登録 第 号 |                |
|  | 3 回 年 月 日 |  |                             | 年 月 日 |             |                |
|  |           |  |                             |       |             |                |

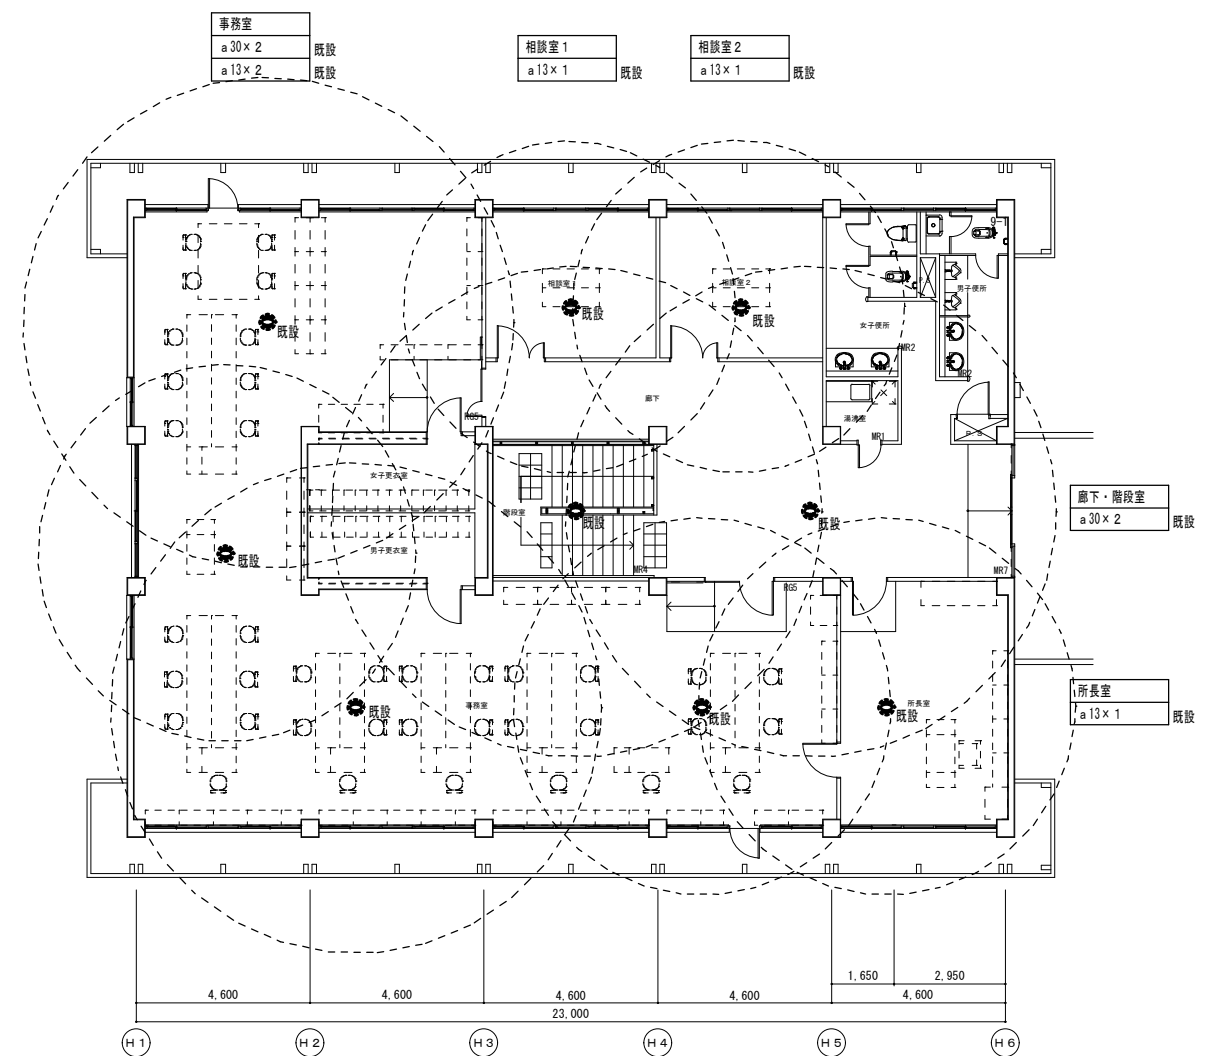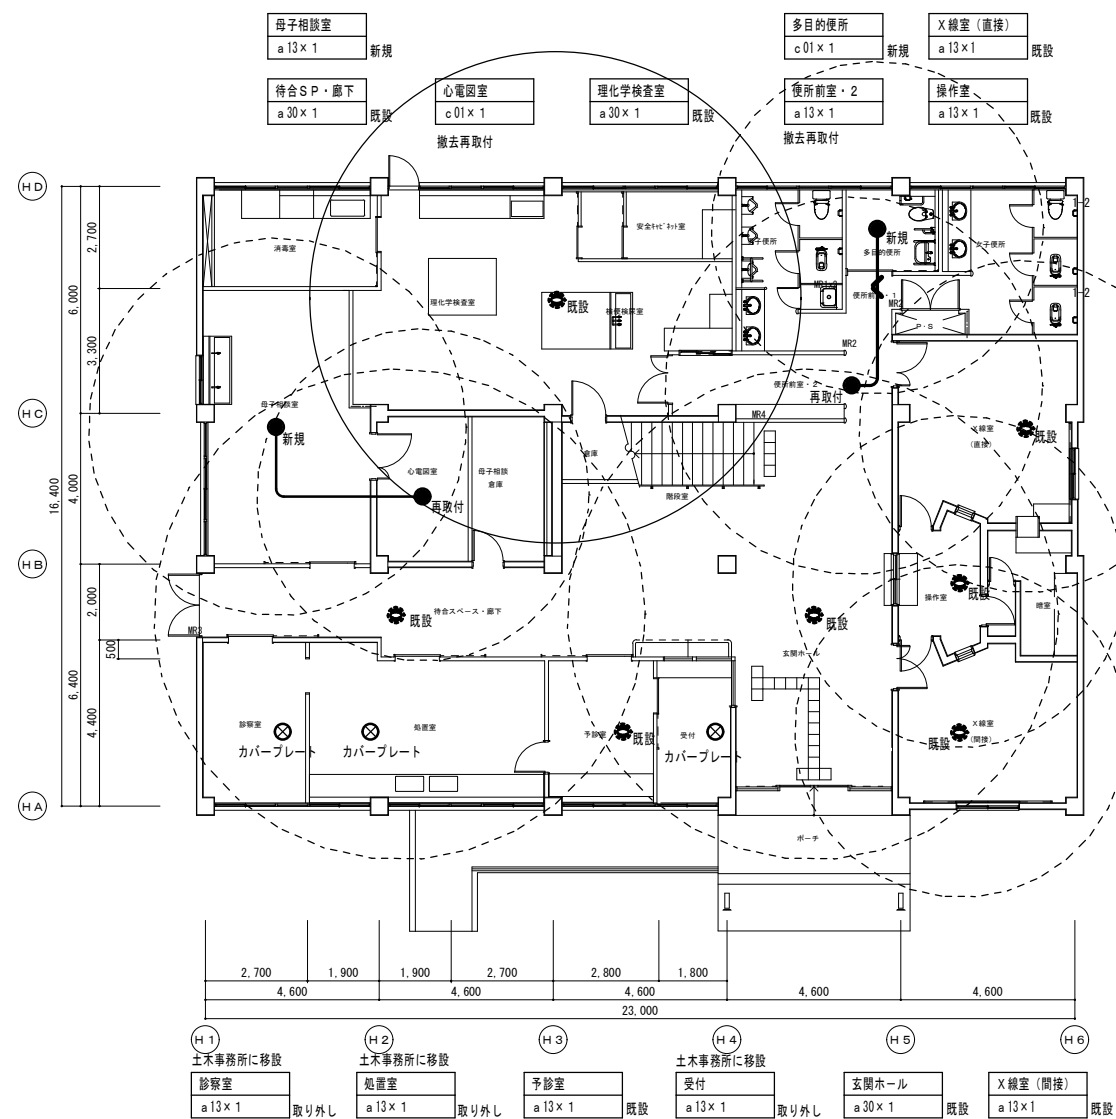


|  |          |   |             |                                    |
|--|----------|---|-------------|------------------------------------|
|  | 設計変更年月日  | <div>工事名<br/>伊万里総合庁舎照明設備改修工事</div> <div>縮尺<br/>1/100</div> <div>図面名<br/>保健所棟 1、2階 非常照明設備図</div> <div>設計<br/>年 月 日</div> | 佐賀県総務部資産活用課 | <div>図番号<br/>E</div> <div>14</div> |
|  | 1回 年 月 日 |   | 一級建築士登録 第 号 |                                    |
|  | 2回 年 月 日 |   |             |                                    |
|  | 3回 年 月 日 |   |             |                                    |
|  |          |   |             |                                    |



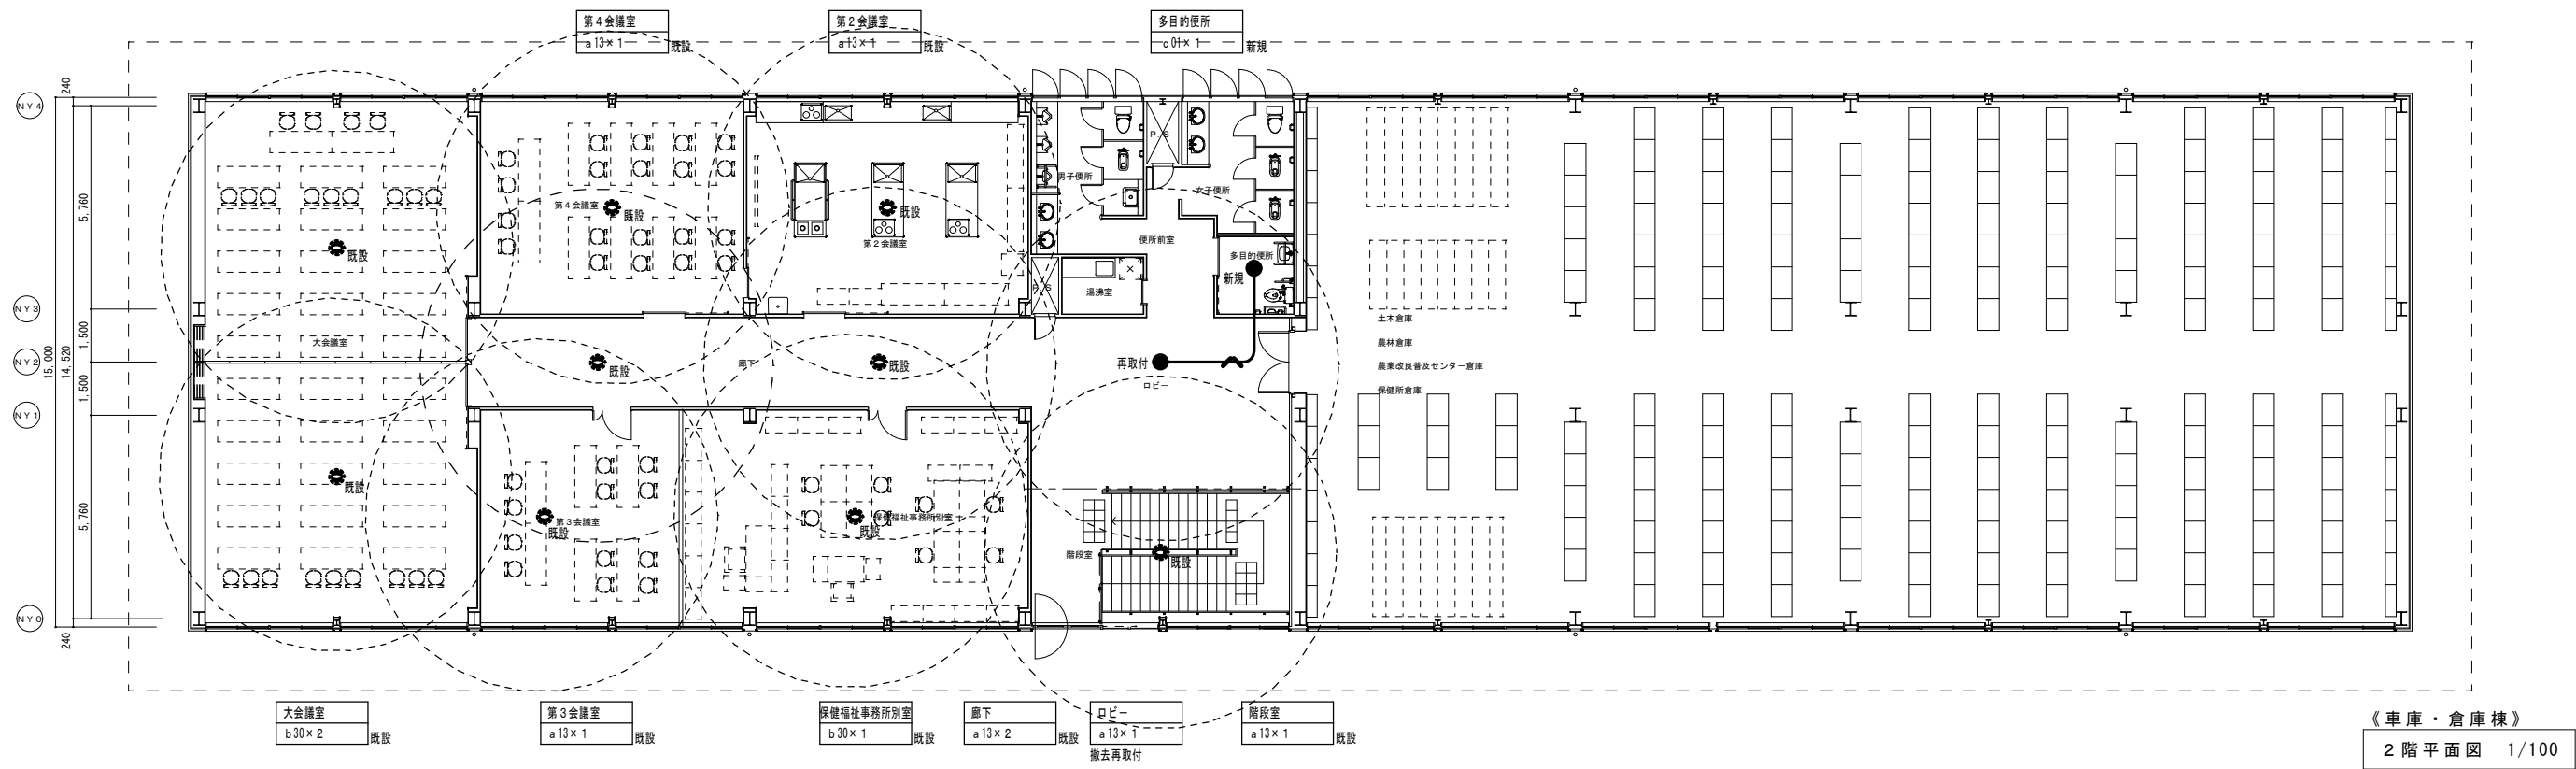


《車庫・倉庫棟》  
2階平面図 1/100

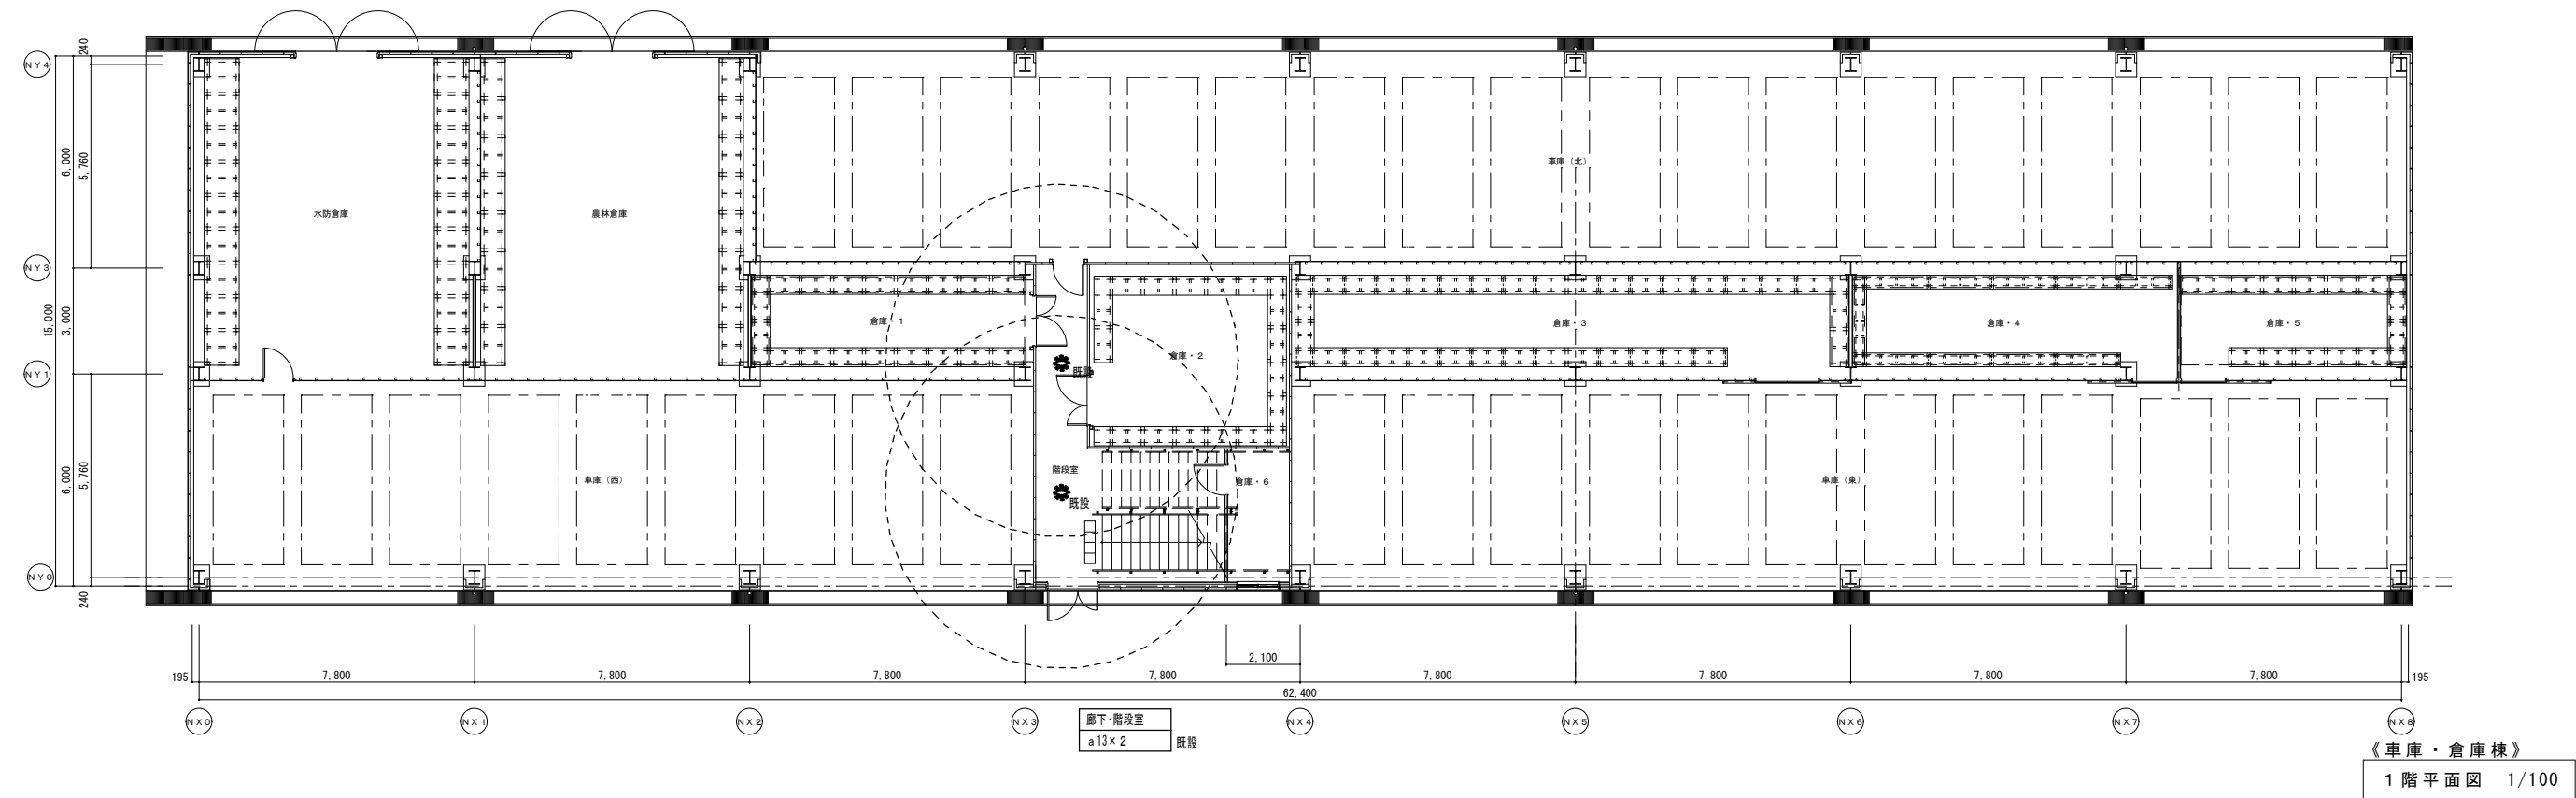



《車庫・倉庫棟》  
1階平面図 1/100

|  |                  |  |                                   |                     |                       |                |
|--|------------------|--|-----------------------------------|---------------------|-----------------------|----------------|
|  | 設計変更年月日          |  | 工事名                               | 縮尺                  | 佐賀県総務部資産活用課           | 図番号<br>E<br>15 |
|  | 1 回    年   月   日 |  | 伊万里総合庁舎照明設備改修工事                   | 1/100               |                       |                |
|  | 2 回    年   月   日 |  | 図面名<br>車庫・倉庫棟    1、2 階    非常照明設備図 | 設計<br><br>年   月   日 | 一級建築士登録    第        号 |                |
|  | 3 回    年   月   日 |  |                                   |                     |                       |                |
|  |                  |  |                                   |                     |                       |                |

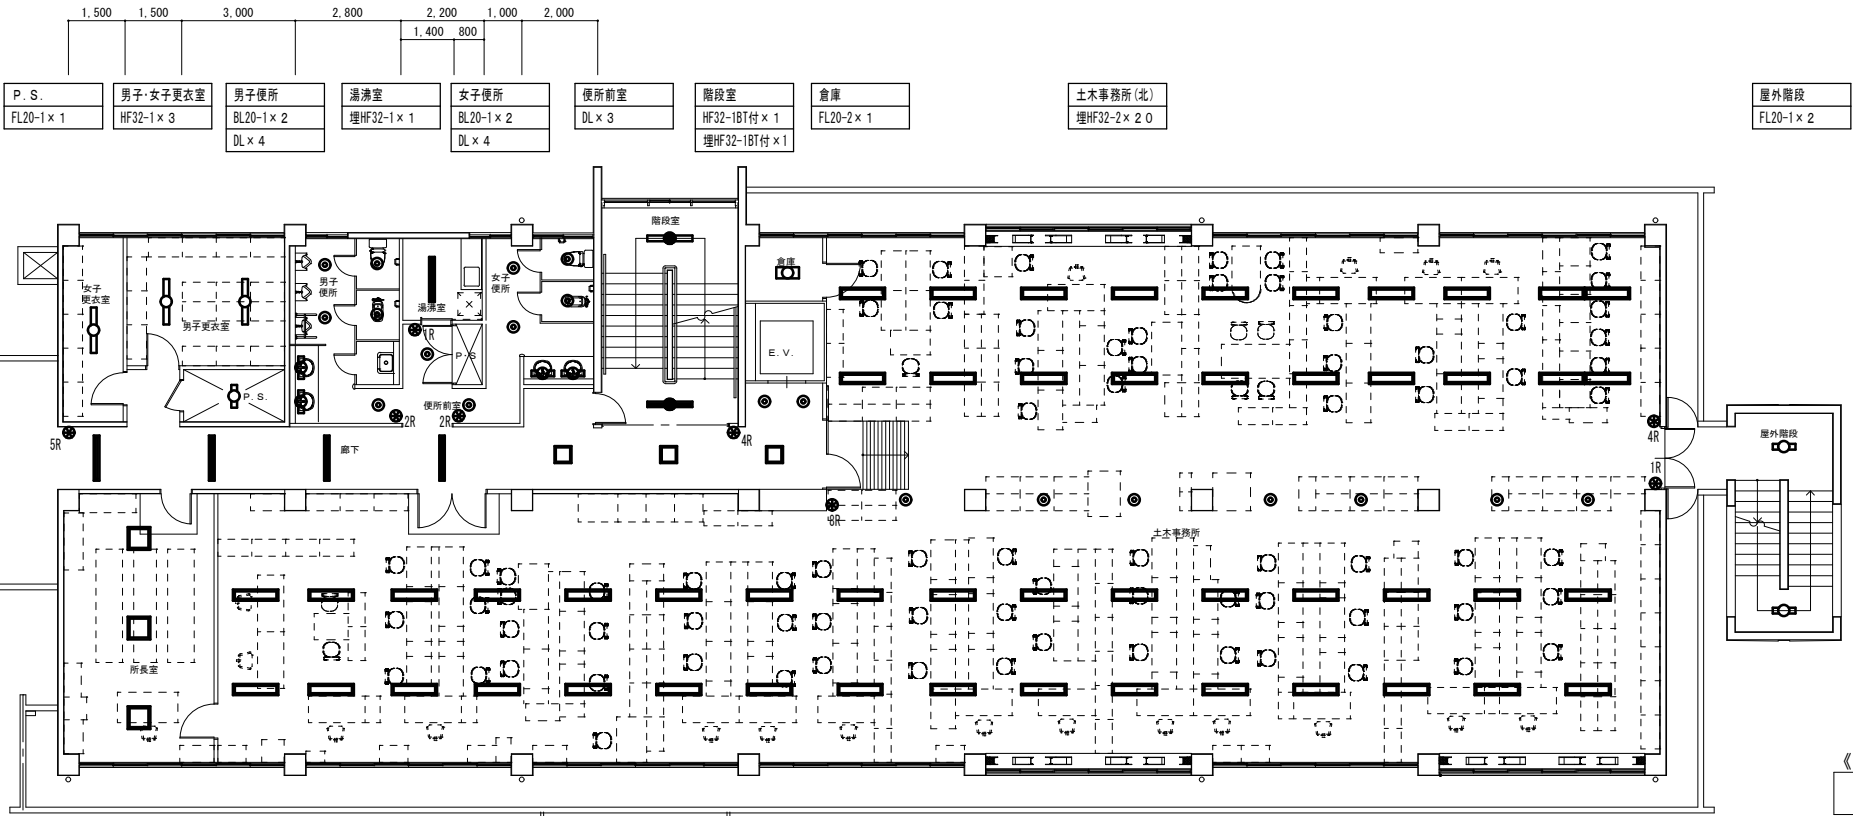

|  |          |  |                          |             |             |                                                        |
|--|----------|--|--------------------------|-------------|-------------|--------------------------------------------------------|
|  | 設計変更年月日  |  | 工事名                      | 縮尺          | 佐賀県総務部資産活用課 | <div> <div>図番号</div> <div>E</div> <div>16</div> </div> |
|  | 1回 年 月 日 |  | 伊万里総合庁舎照明設備改修工事          | 1/100       |             |                                                        |
|  | 2回 年 月 日 |  | 図面名<br>土木事務所棟 1、2階 既存撤去図 | 設計<br>年 月 日 | 一級建築士登録 第 号 |                                                        |
|  | 3回 年 月 日 |  |                          |             |             |                                                        |
|  |          |  |                          |             |             |                                                        |




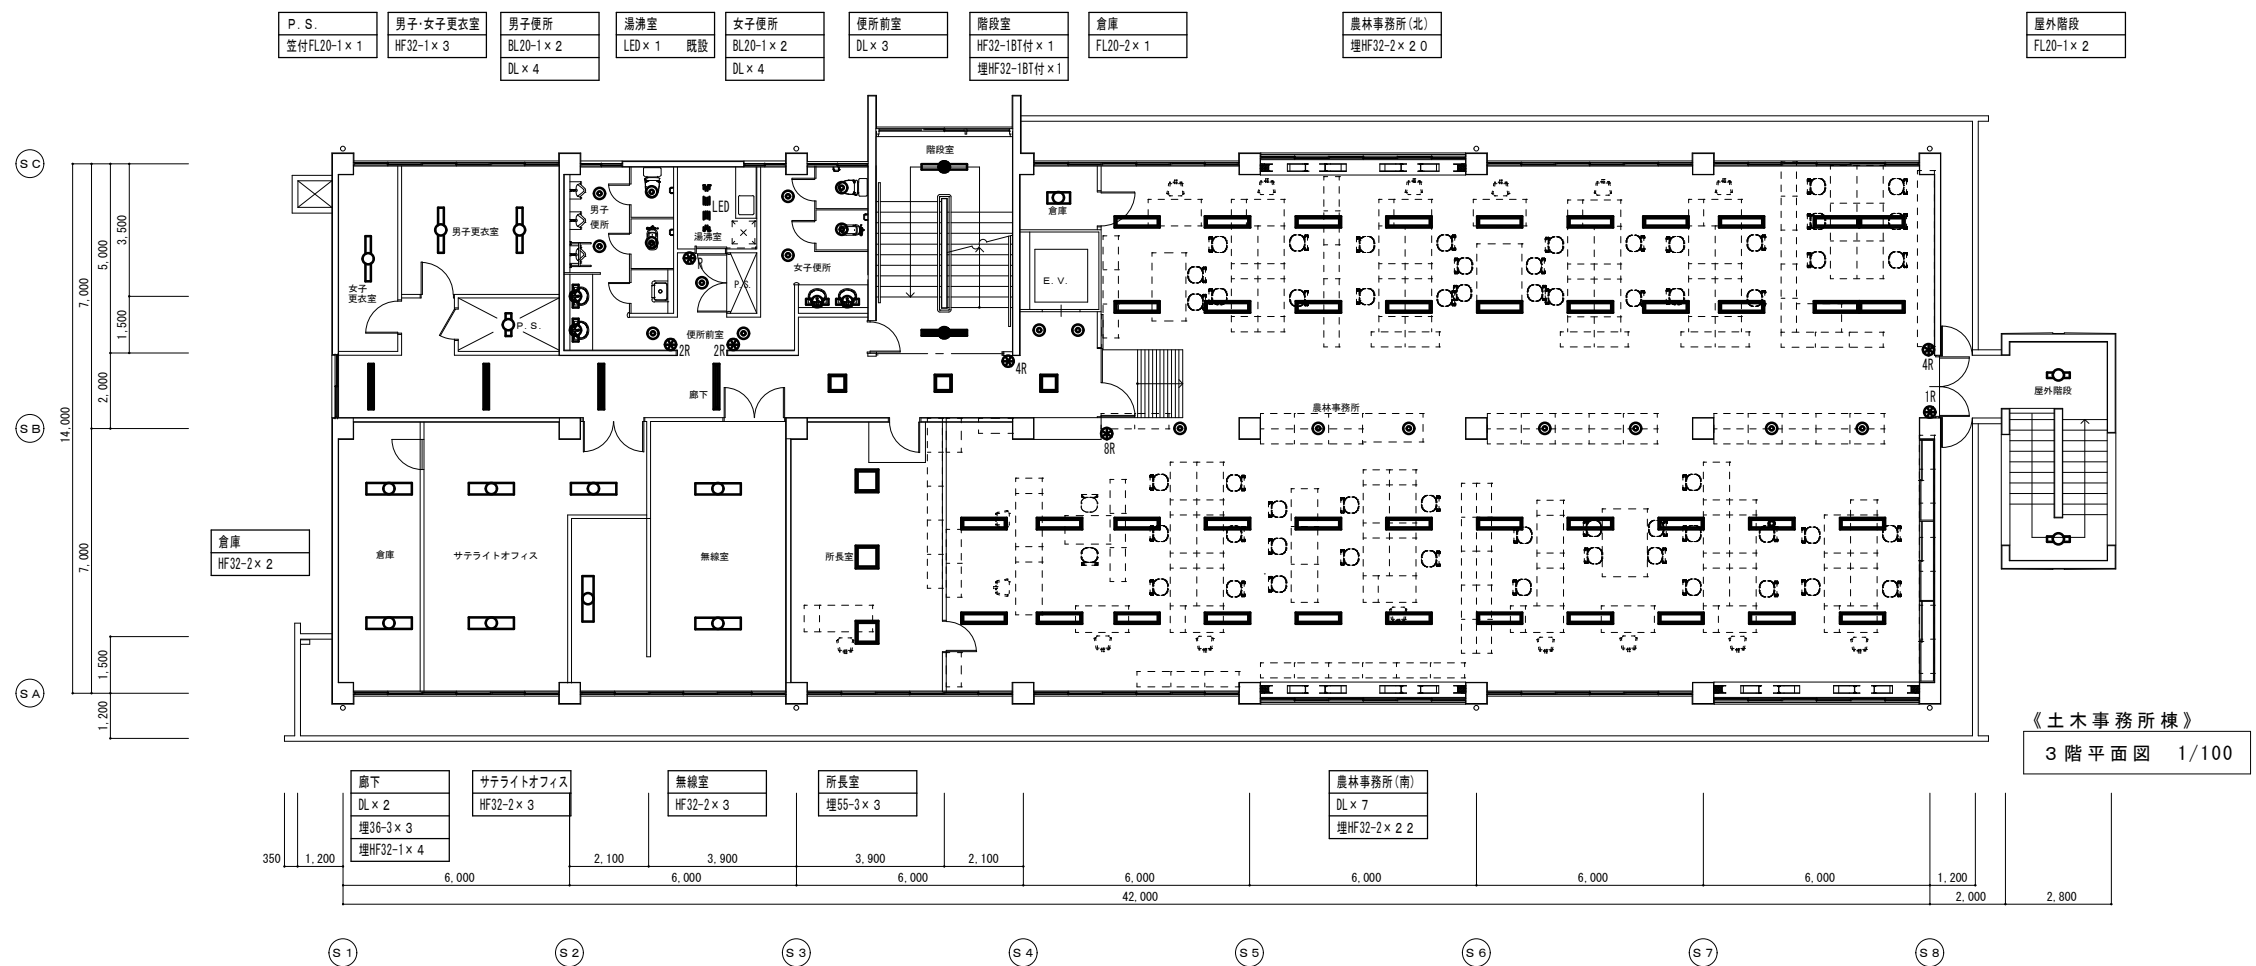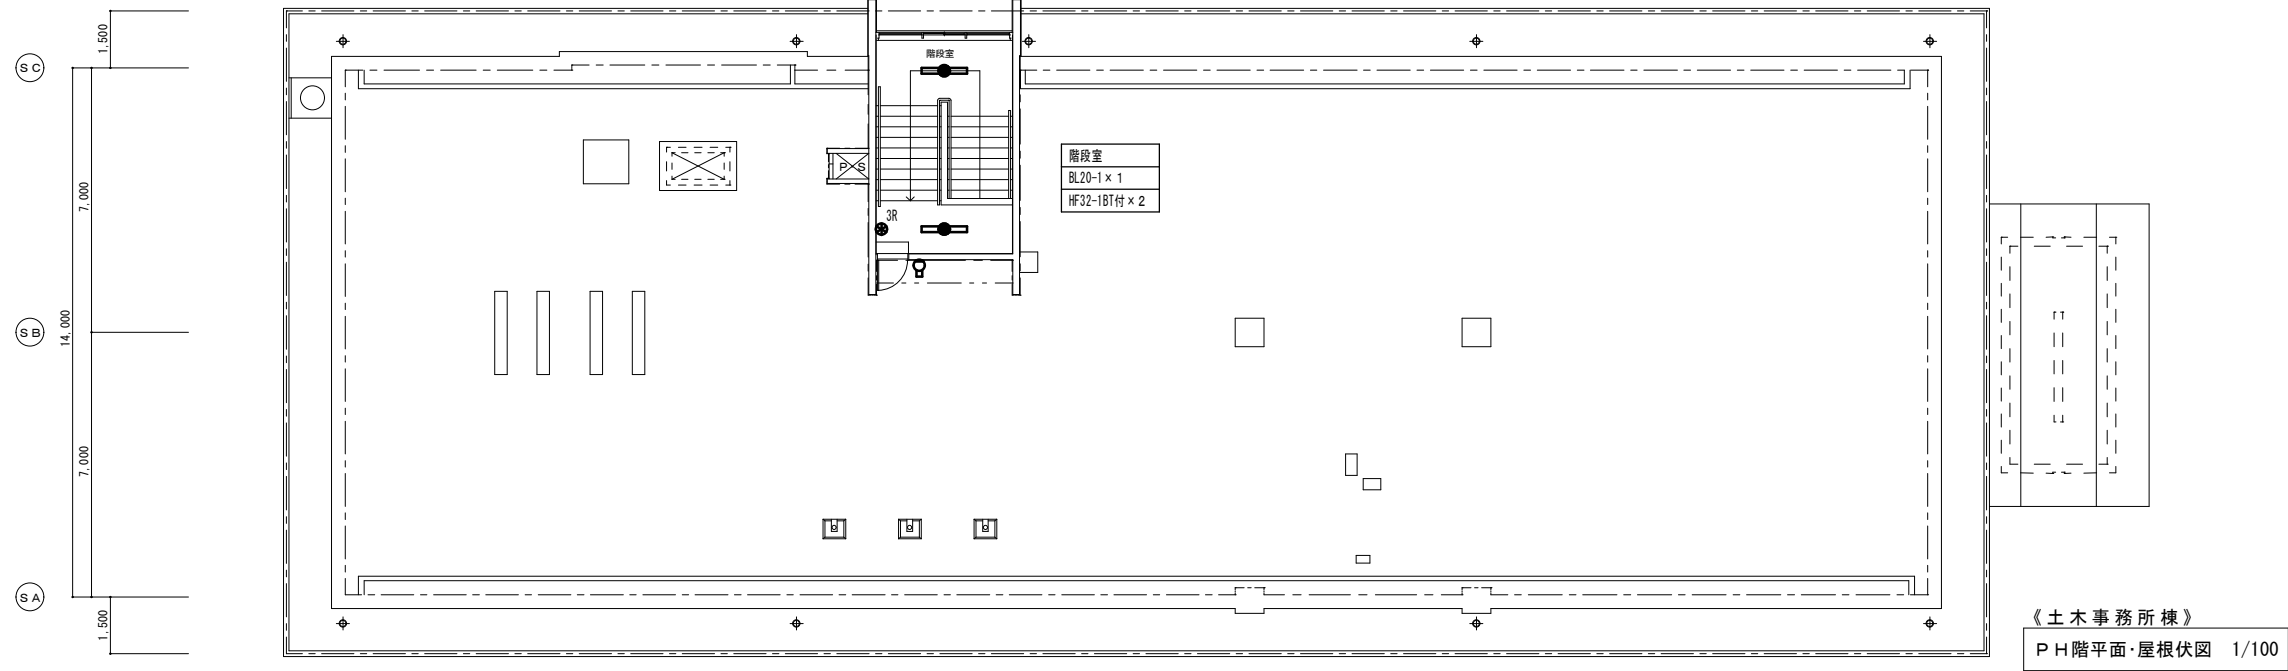



|  |  |                  |  |                         |           |                      |                    |
|--|--|------------------|--|-------------------------|-----------|----------------------|--------------------|
|  |  | 設計変更年月日          |  | 工事名                     | 縮尺        | 佐賀県総務部資産活用課          | 図番号<br>E<br><br>17 |
|  |  | 1 回    年   月   日 |  | 伊万里総合庁舎照明設備改修工事         | 1/100     |                      |                    |
|  |  | 2 回    年   月   日 |  | 図面名                     | 設計        | 一級建築士登録    第       号 |                    |
|  |  | 3 回    年   月   日 |  | 土木事務所棟    3、R階    既存撤去図 | 年   月   日 |                      |                    |
|  |  |                  |  |                         |           |                      |                    |






《保健所棟》  
1階平面図 1/100

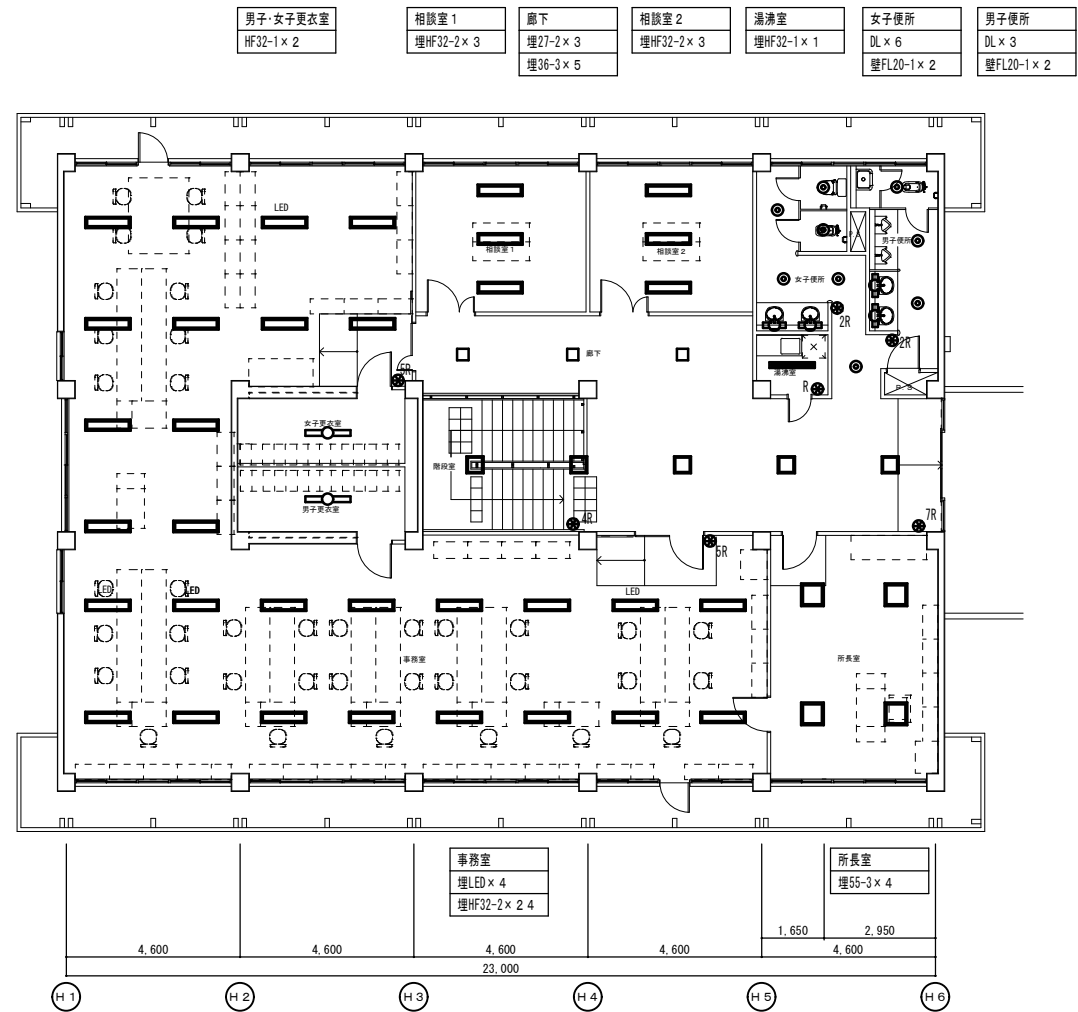

《保健所棟》  
2階平面図 1/100

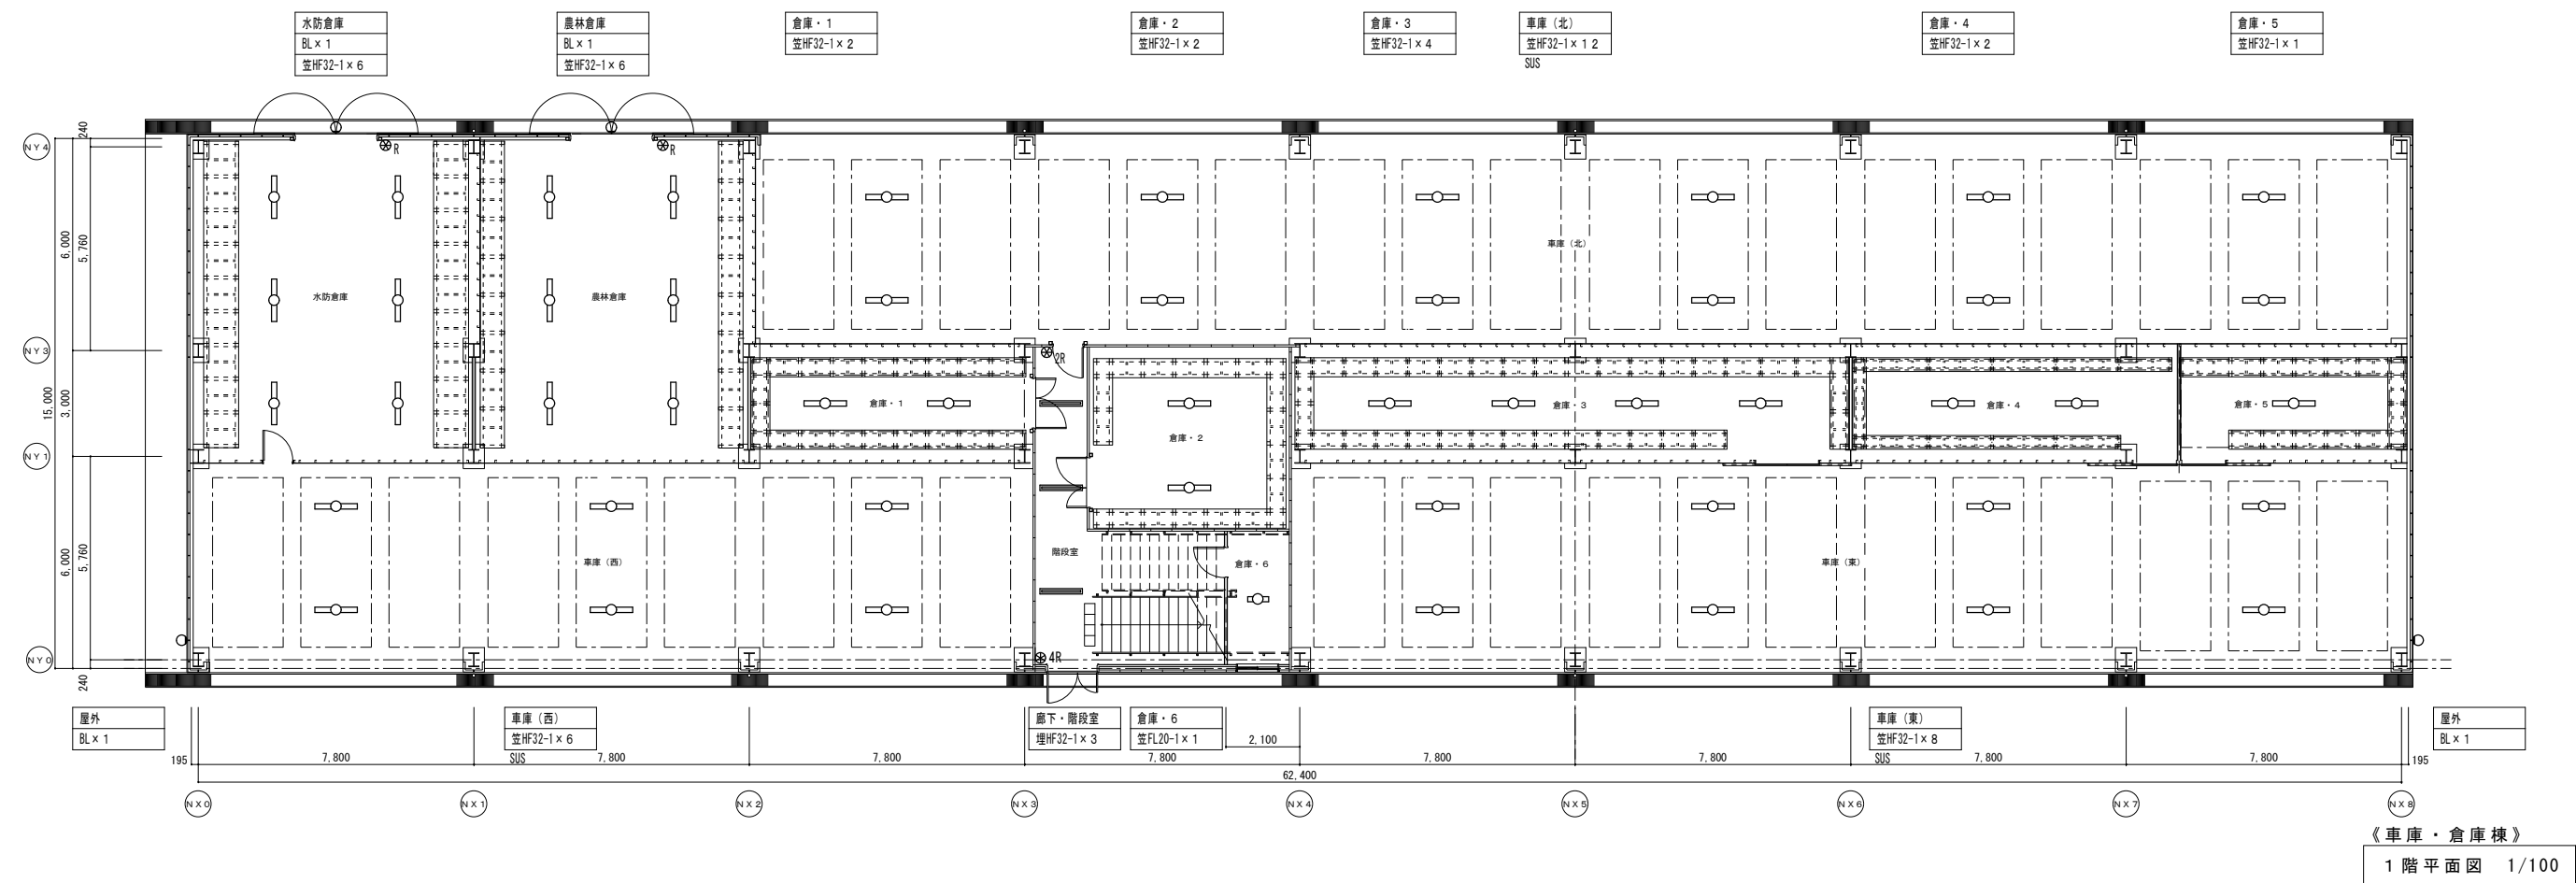
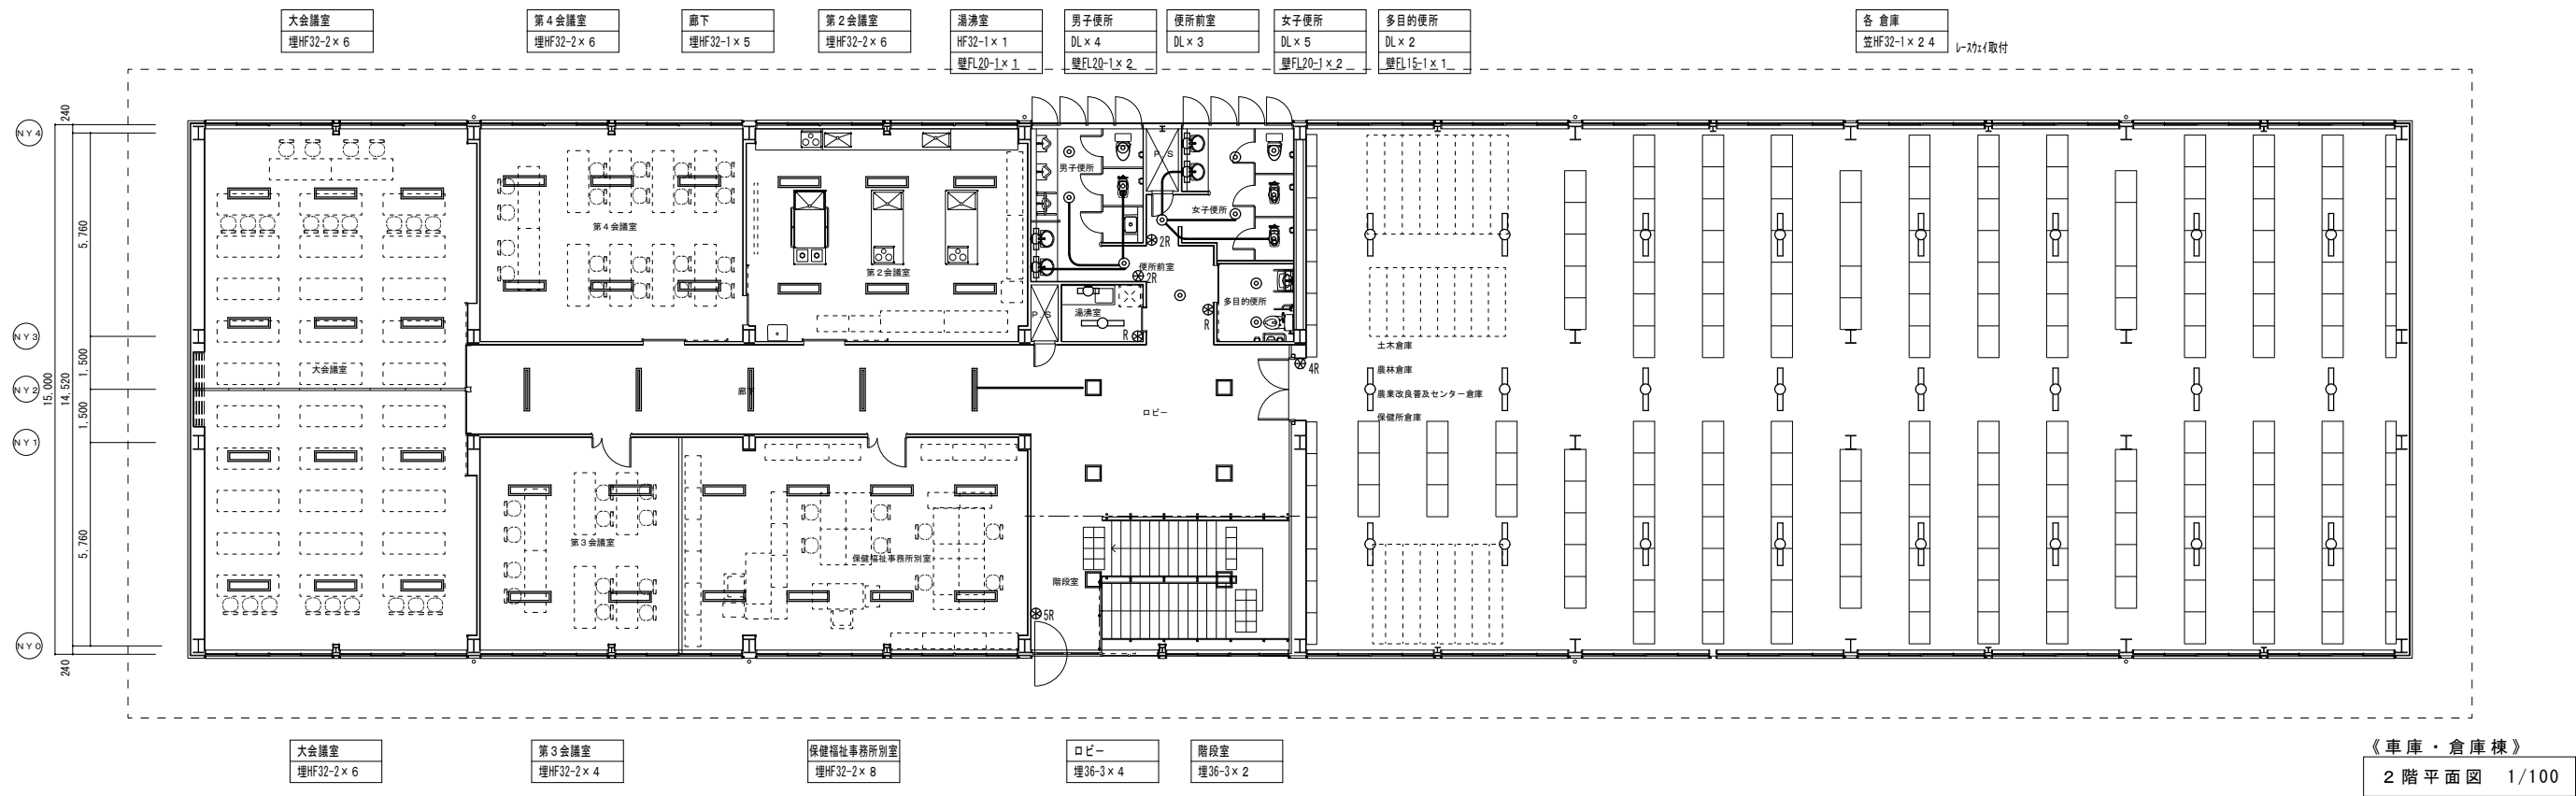


|  |  |  |                  |  |                          |           |                   |                |
|--|--|--|------------------|--|--------------------------|-----------|-------------------|----------------|
|  |  |  | 設計変更年月日          |  | 工事名                      | 縮尺        | 佐賀県総務部資産活用課       | 図番号<br>E<br>19 |
|  |  |  | 1 回    年   月   日 |  | 伊万里総合庁舎照明設備改修工事          | 1/100     | 一級建築士登録    第    号 |                |
|  |  |  | 2 回    年   月   日 |  | 図面名                      | 設計        |                   |                |
|  |  |  | 3 回    年   月   日 |  | 車庫・倉庫棟    1、2 階    既存撤去図 | 年   月   日 |                   |                |
|  |  |  |                  |  |                          |           |                   |                |

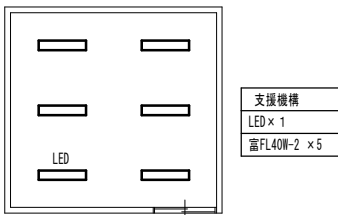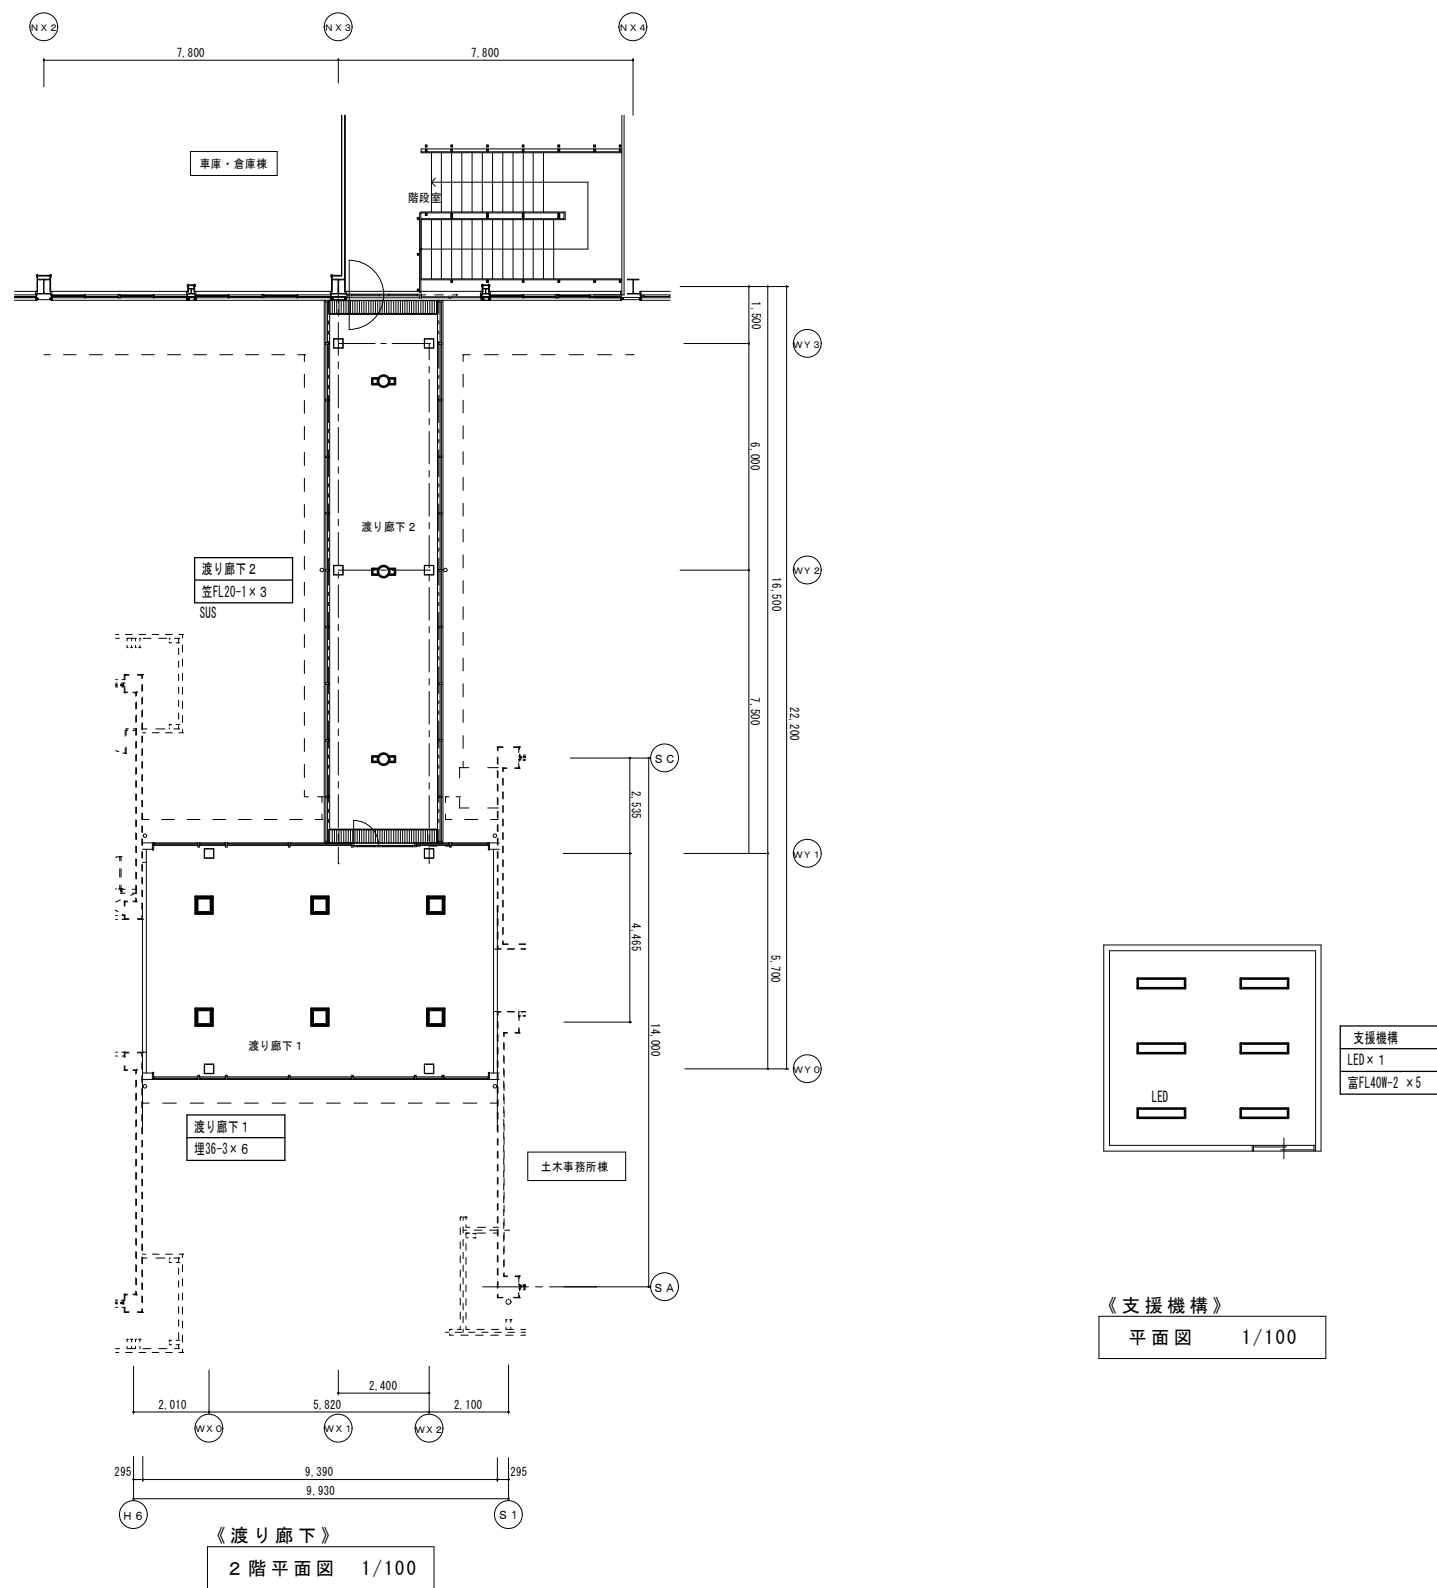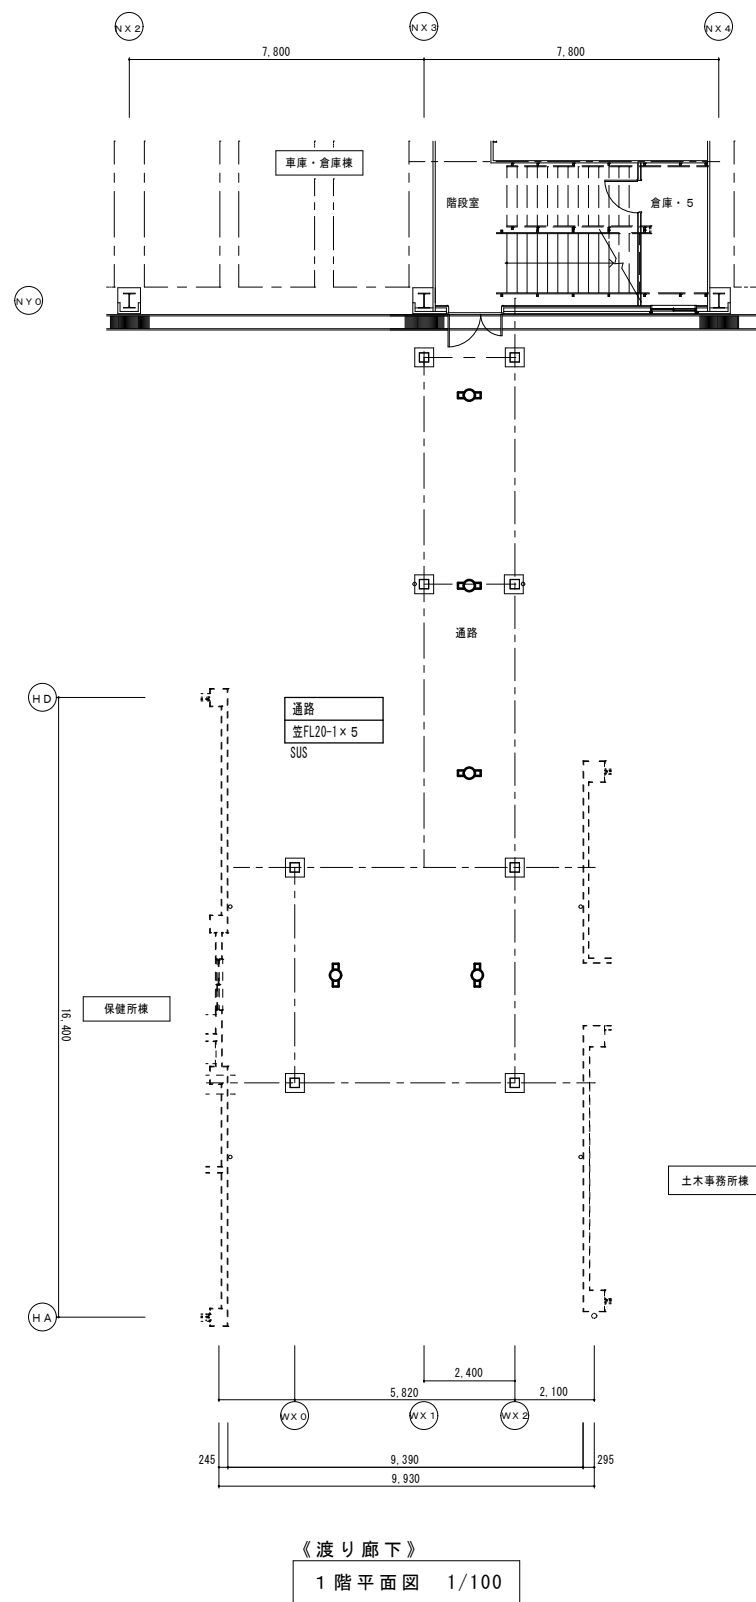


《支援機構》  
平面図 1/100


|  |  |                  |                 |                                         |                 |             |                |                       |
|--|--|------------------|-----------------|-----------------------------------------|-----------------|-------------|----------------|-----------------------|
|  |  | 設計変更年月日          | 伊万里総合庁舎照明設備改修工事 | 工事名                                     | 縮尺              | 佐賀県総務部資産活用課 | 図番号<br>E<br>20 |                       |
|  |  | 1 回    年   月   日 |                 | 伊万里総合庁舎照明設備改修工事                         | 1/100           |             |                |                       |
|  |  | 2 回    年   月   日 |                 | 図面名<br>渡り廊下 1、2 階    ,    支援機構    既存撤去図 | 設計<br>年   月   日 |             |                | 一級建築士登録    第        号 |
|  |  | 3 回    年   月   日 |                 |                                         |                 |             |                |                       |
|  |  |                  |                 |                                         |                 |             |                |                       |

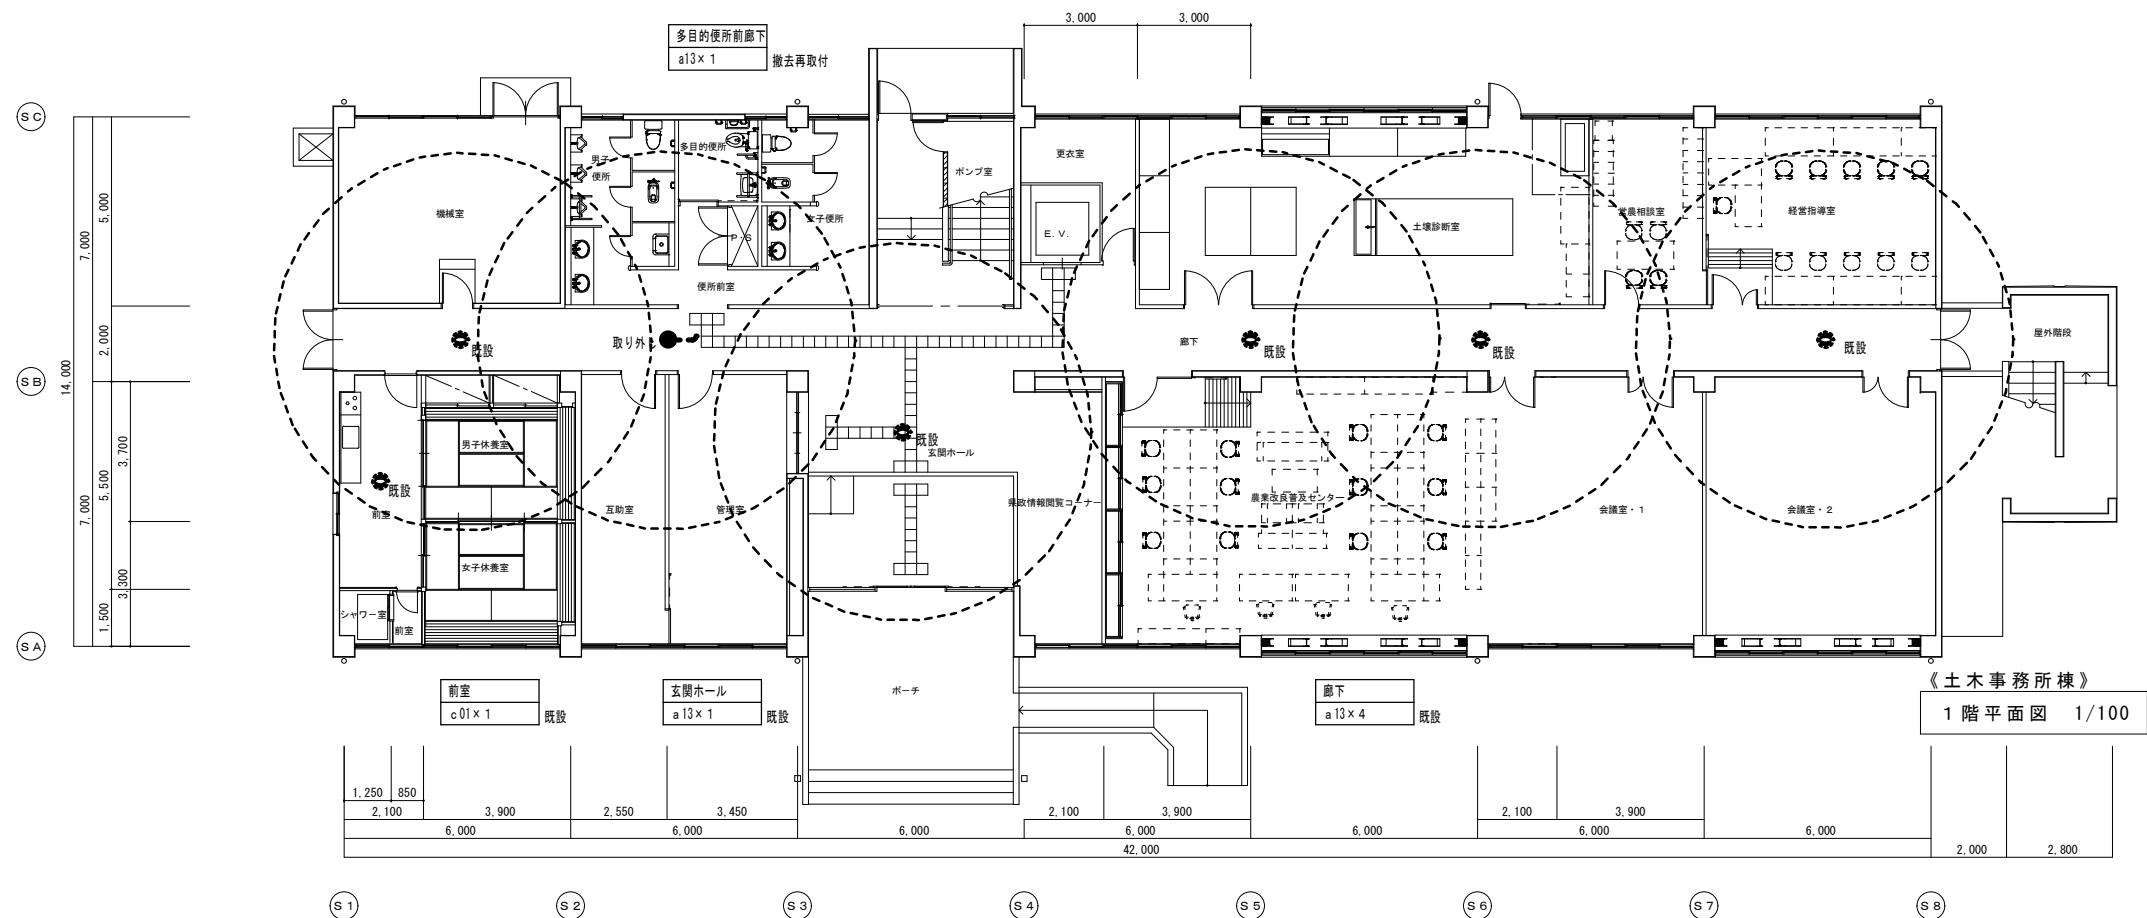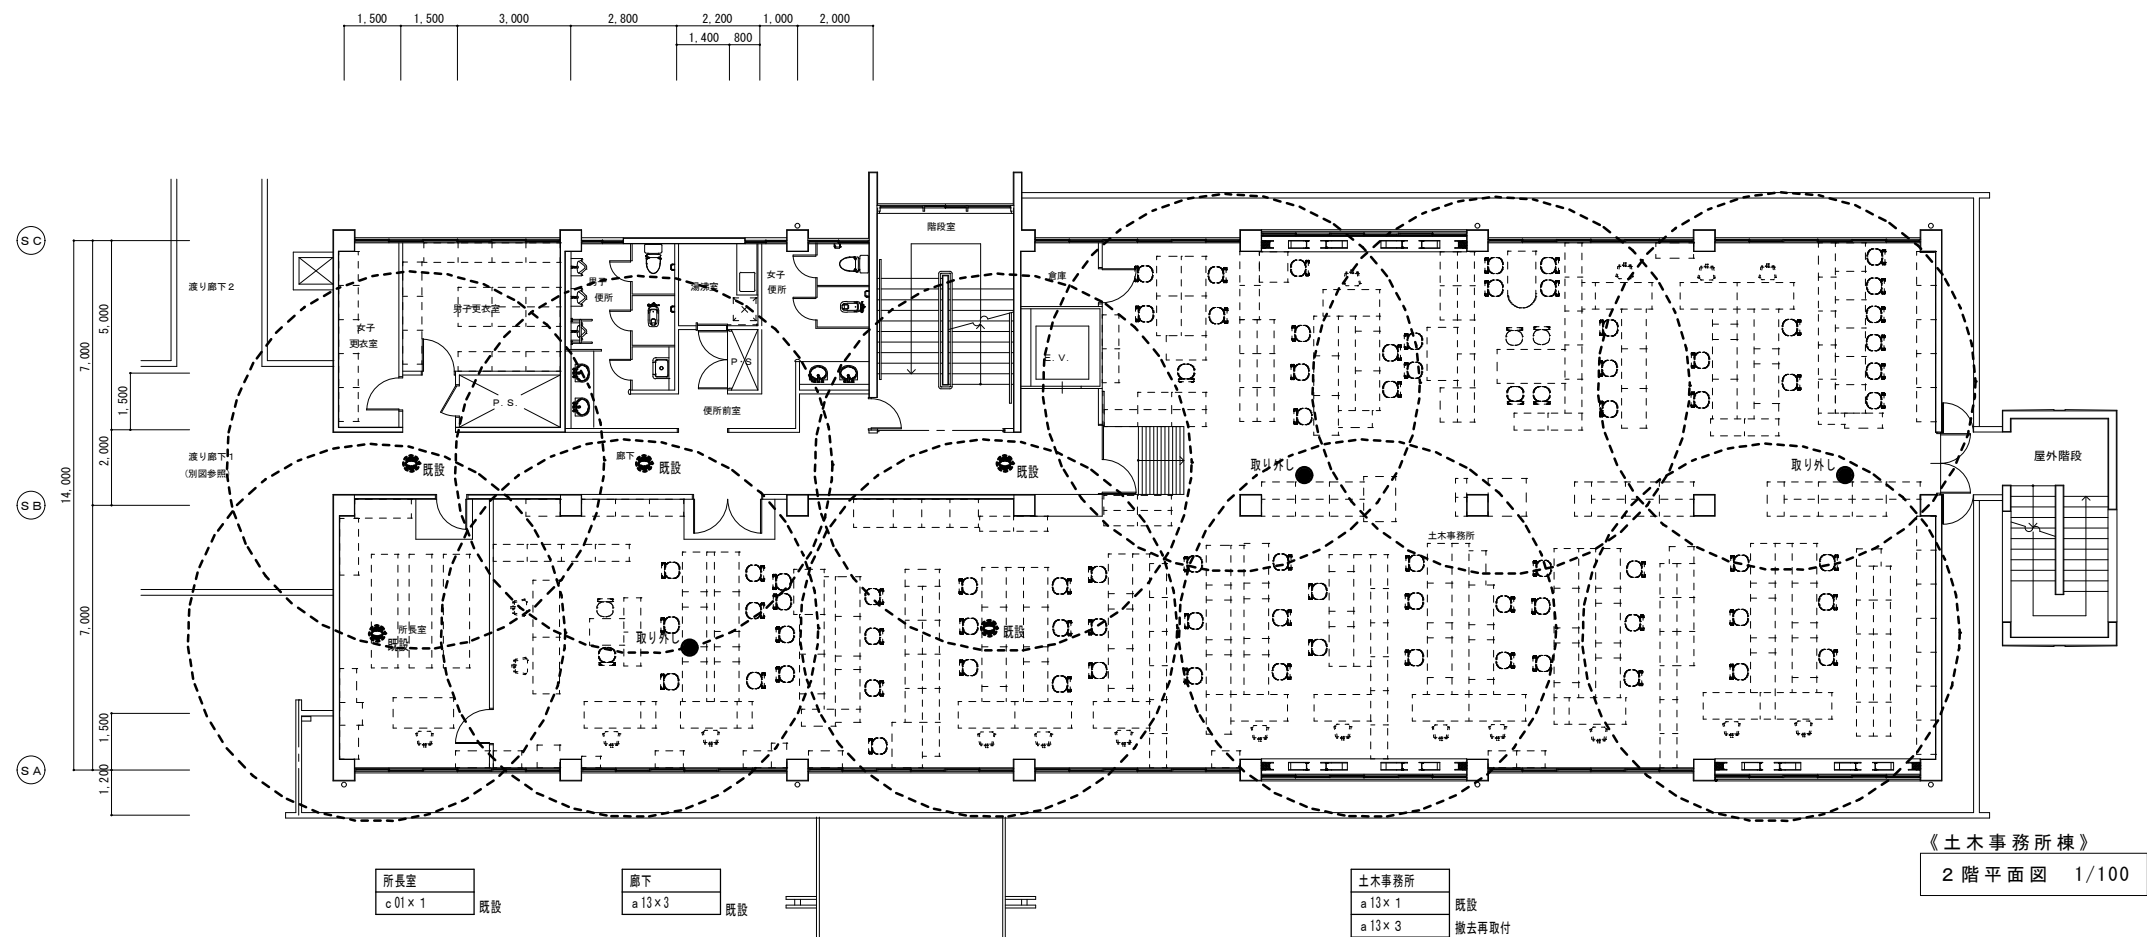

|          |  |  |                     |  |       |             |
|----------|--|--|---------------------|--|-------|-------------|
| 設計変更年月日  |  |  | 工事名                 |  | 縮尺    | 図番号<br>E    |
| 1回 年 月 日 |  |  | 伊万里総合庁舎照明設備改修工事     |  | 1/100 |             |
| 2回 年 月 日 |  |  | 図面名                 |  | 設計    | 一級建築士登録 第 号 |
| 3回 年 月 日 |  |  | 土木事務所棟 1、2階 非常照明既存図 |  | 年 月 日 |             |
|          |  |  |                     |  |       | 21          |

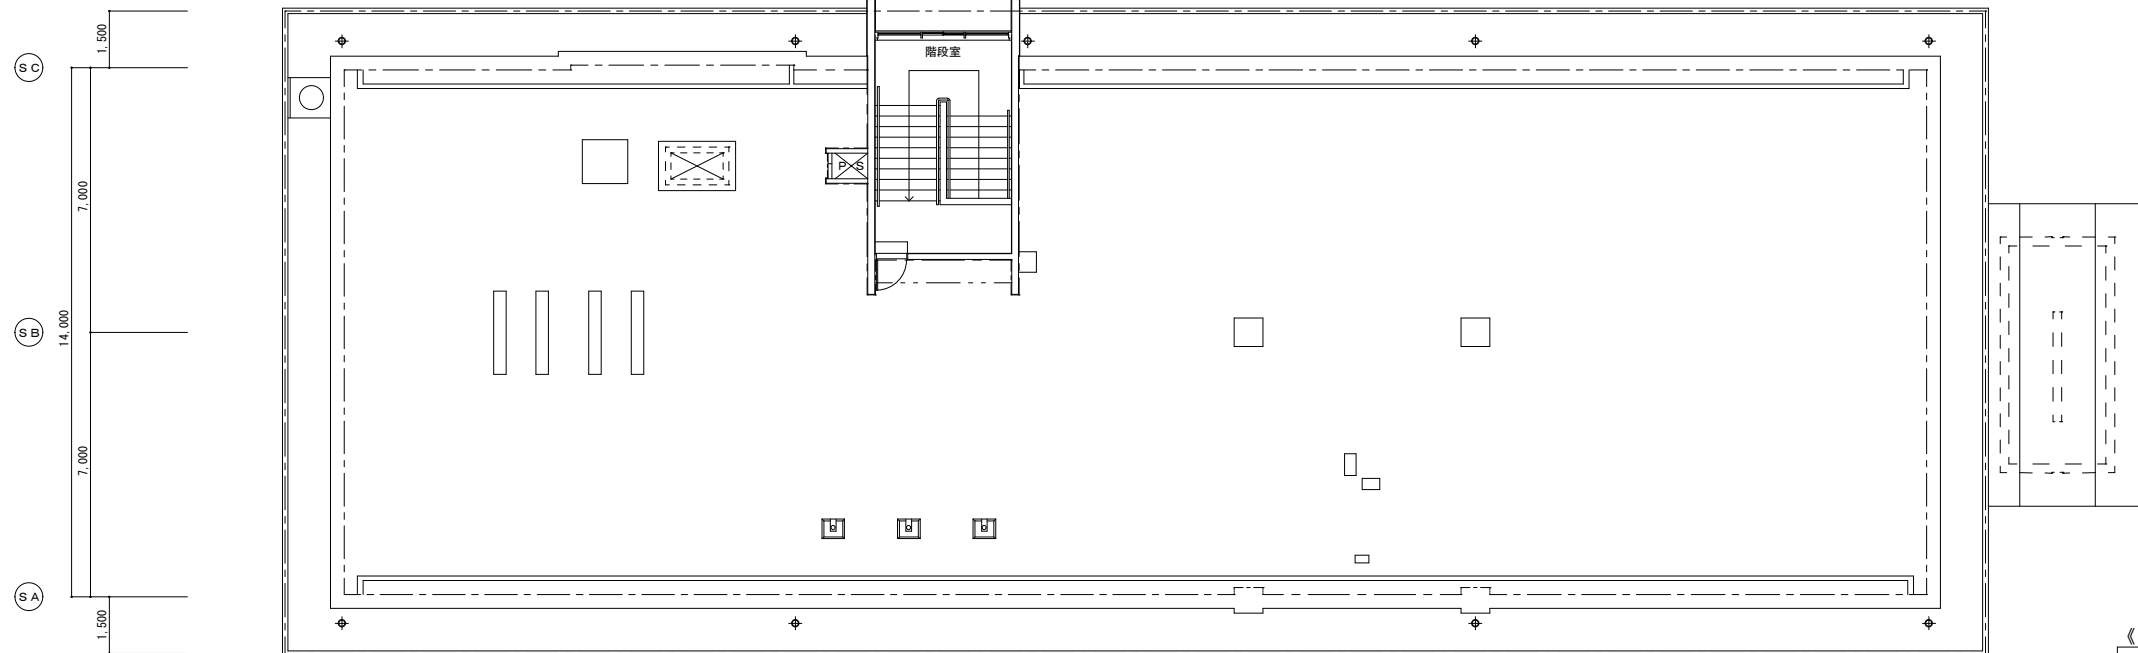


《土木事務所棟》  
P H階平面・屋根伏図 1/100

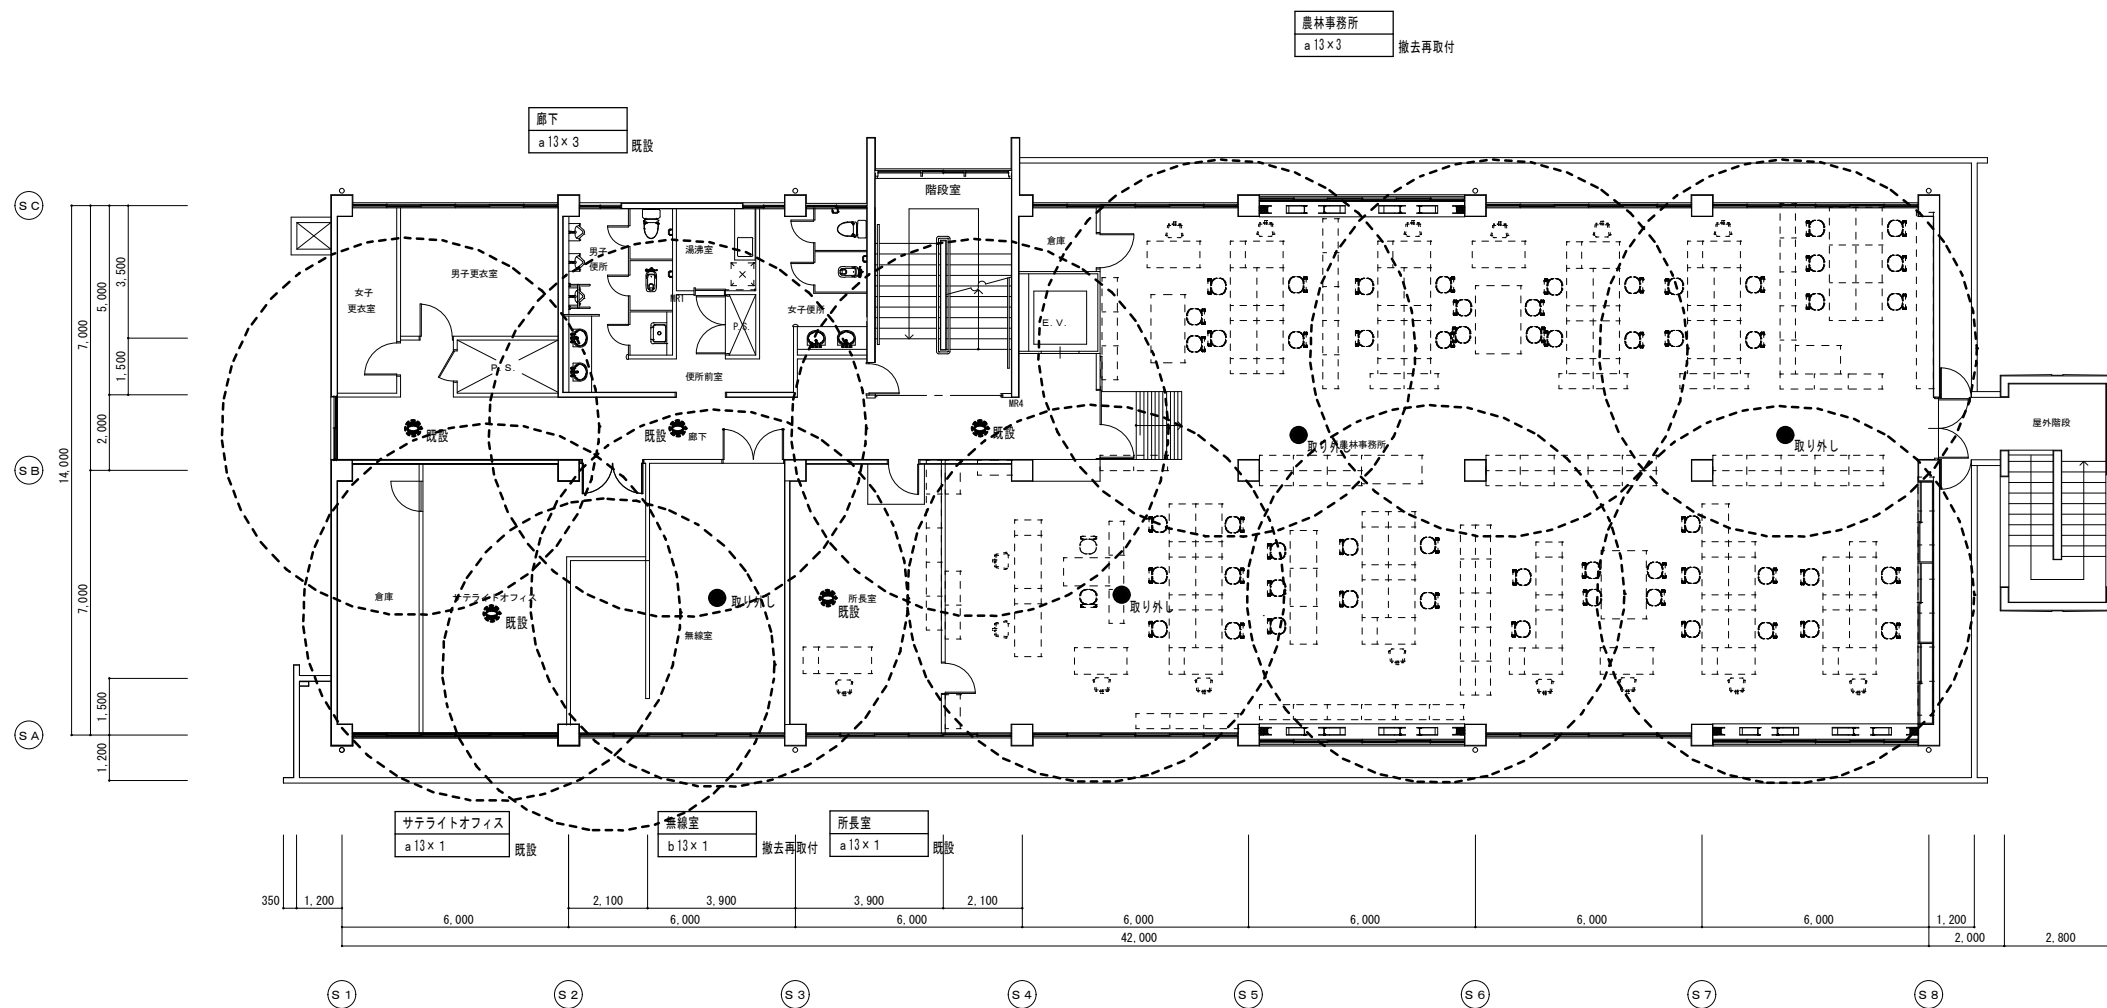

《土木事務所棟》  
3階平面図 1/100


|          |  |  |                     |  |       |                            |          |
|----------|--|--|---------------------|--|-------|----------------------------|----------|
| 設計変更年月日  |  |  | 工事名                 |  | 縮尺    | 佐賀県総務部資産活用課<br>一級建築士登録 第 号 | 図番号<br>E |
| 1回 年 月 日 |  |  | 伊万里総合庁舎照明設備改修工事     |  | 1/100 |                            |          |
| 2回 年 月 日 |  |  | 図面名                 |  | 設計    |                            |          |
| 3回 年 月 日 |  |  | 土木事務所棟 3、R階 非常照明既存図 |  | 年 月 日 |                            |          |



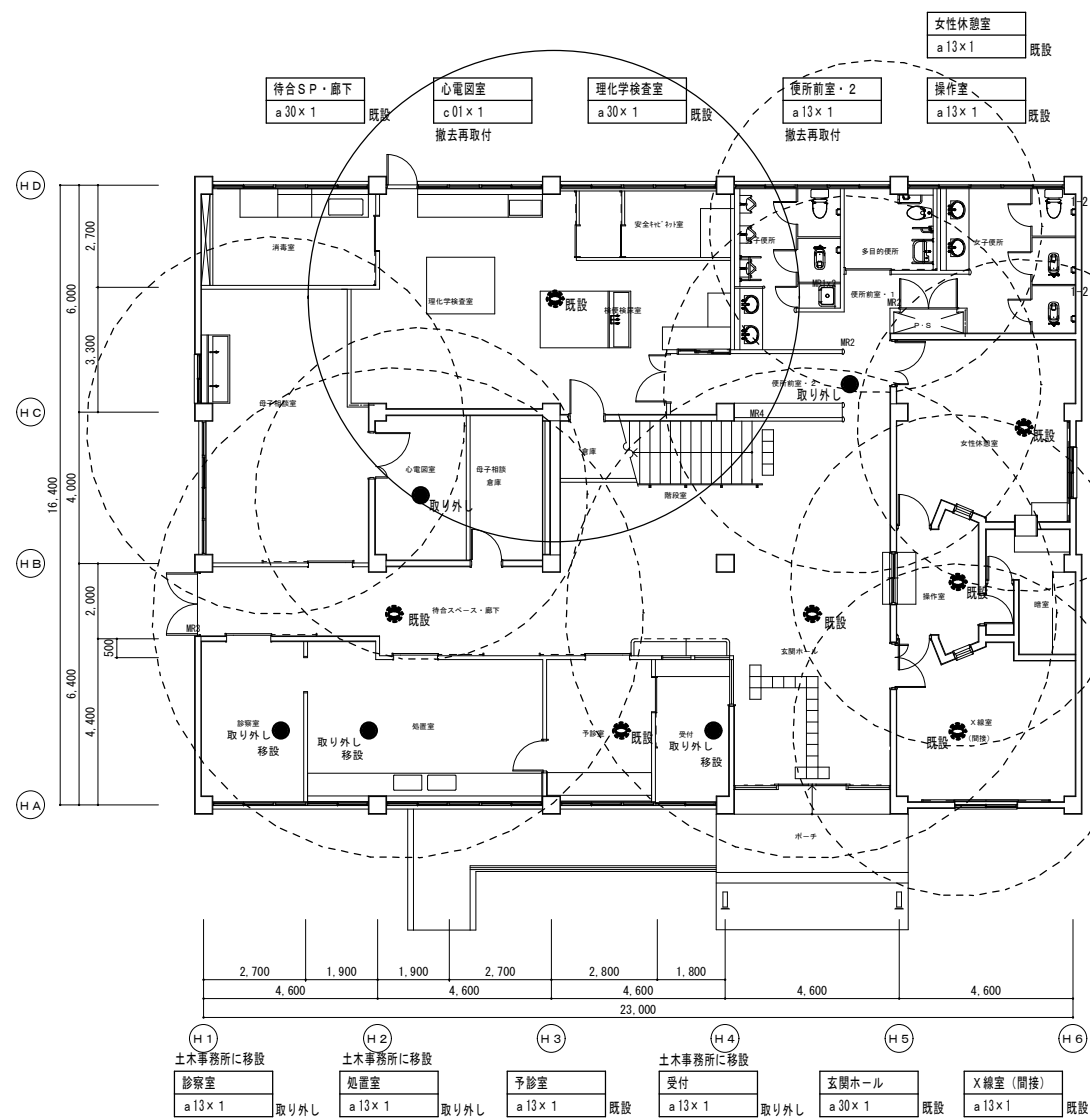

《保健所棟》



1階平面図 1/100

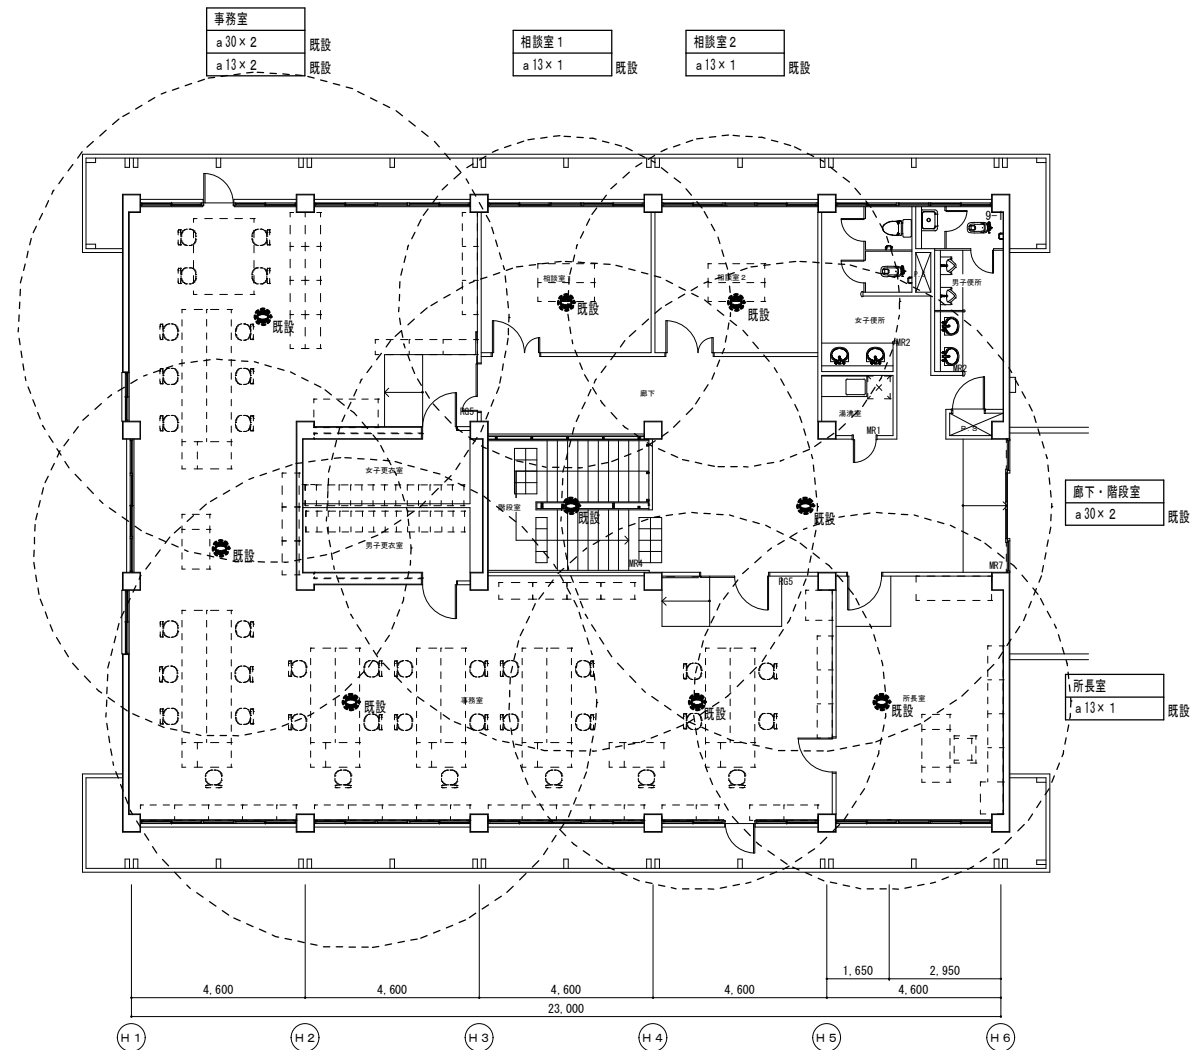

《保健所棟》

2階平面図 1/100

|  |          |                 |                          |             |             |                |
|--|----------|-----------------|--------------------------|-------------|-------------|----------------|
|  | 設計変更年月日  | 伊万里総合庁舎照明設備改修工事 | 工事名                      | 縮尺          | 佐賀県総務部資産活用課 | 図番号<br>E<br>23 |
|  | 1回 年 月 日 |                 | 伊万里総合庁舎照明設備改修工事          | 1/100       |             |                |
|  | 2回 年 月 日 |                 | 図面名<br>保健所棟 1、2階 非常照明既存図 | 設計<br>年 月 日 | 一級建築士登録 第 号 |                |
|  | 3回 年 月 日 |                 |                          |             |             |                |
|  |          |                 |                          |             |             |                |

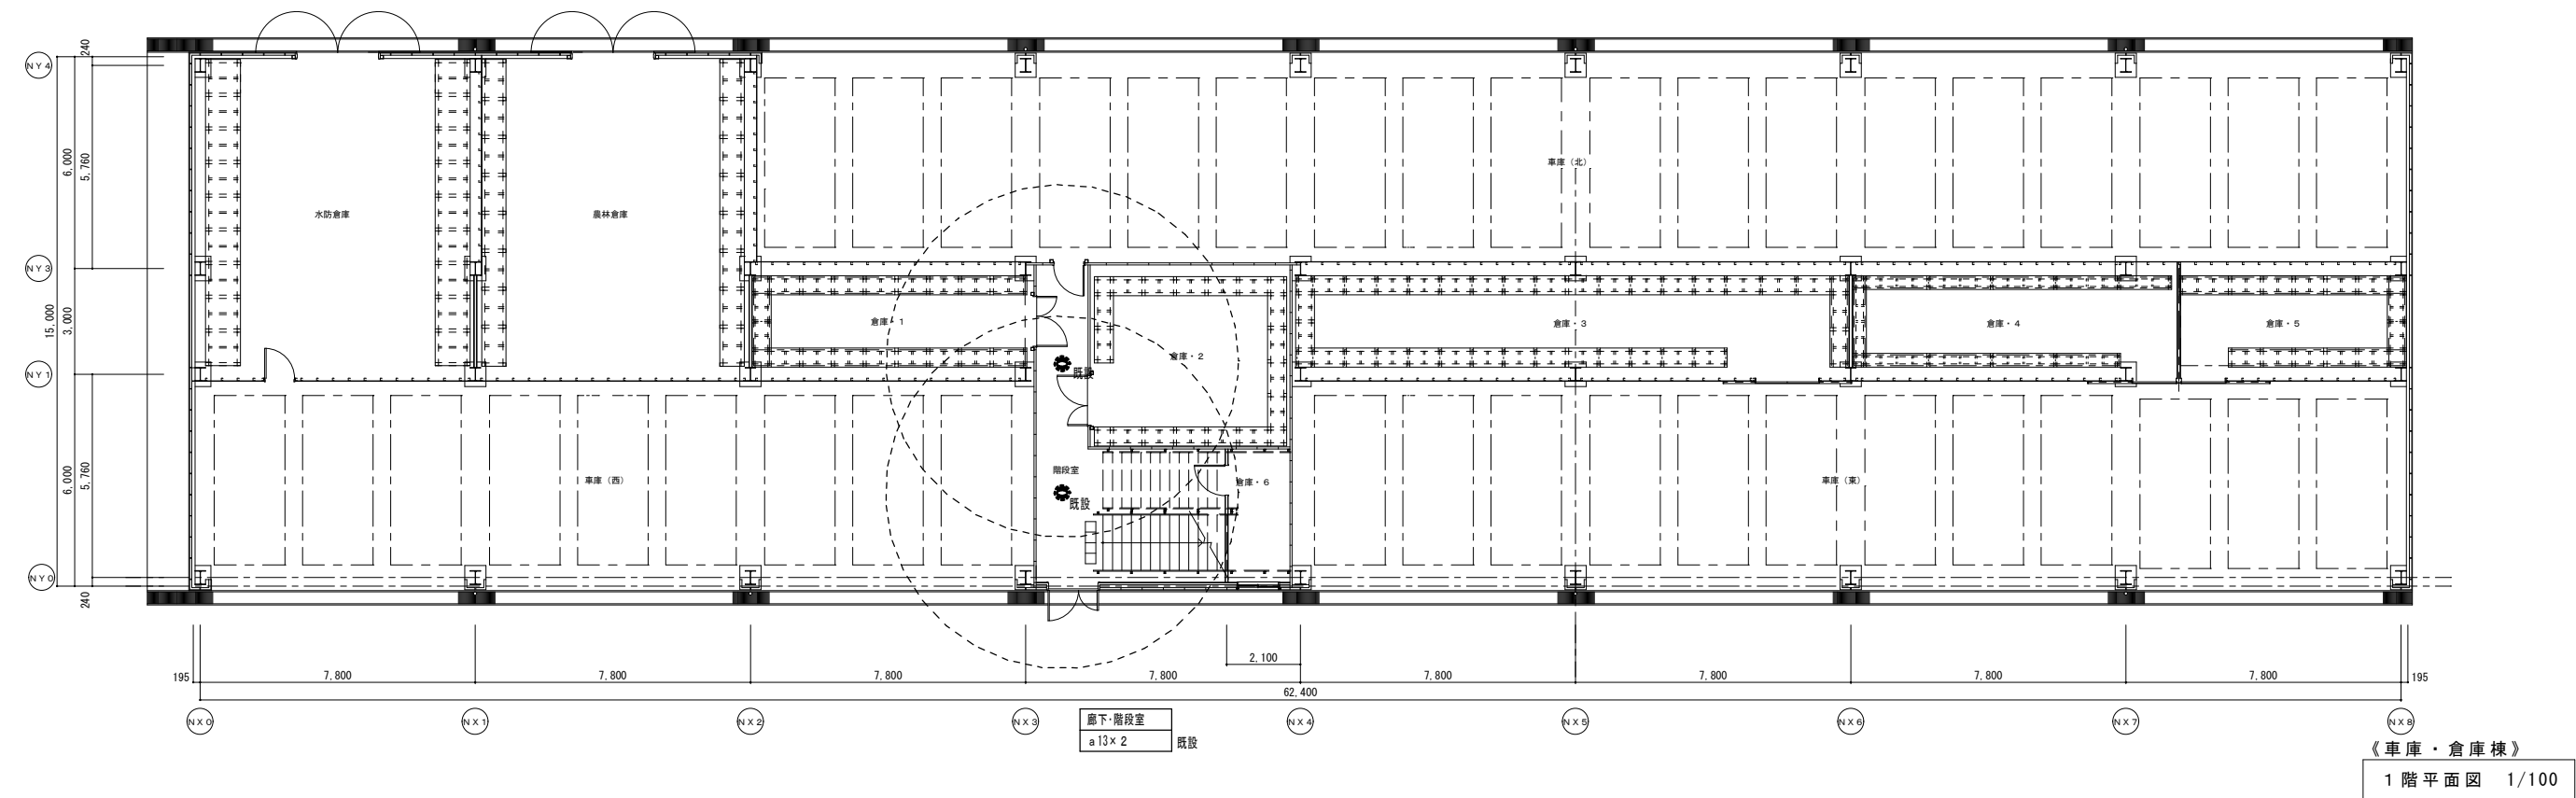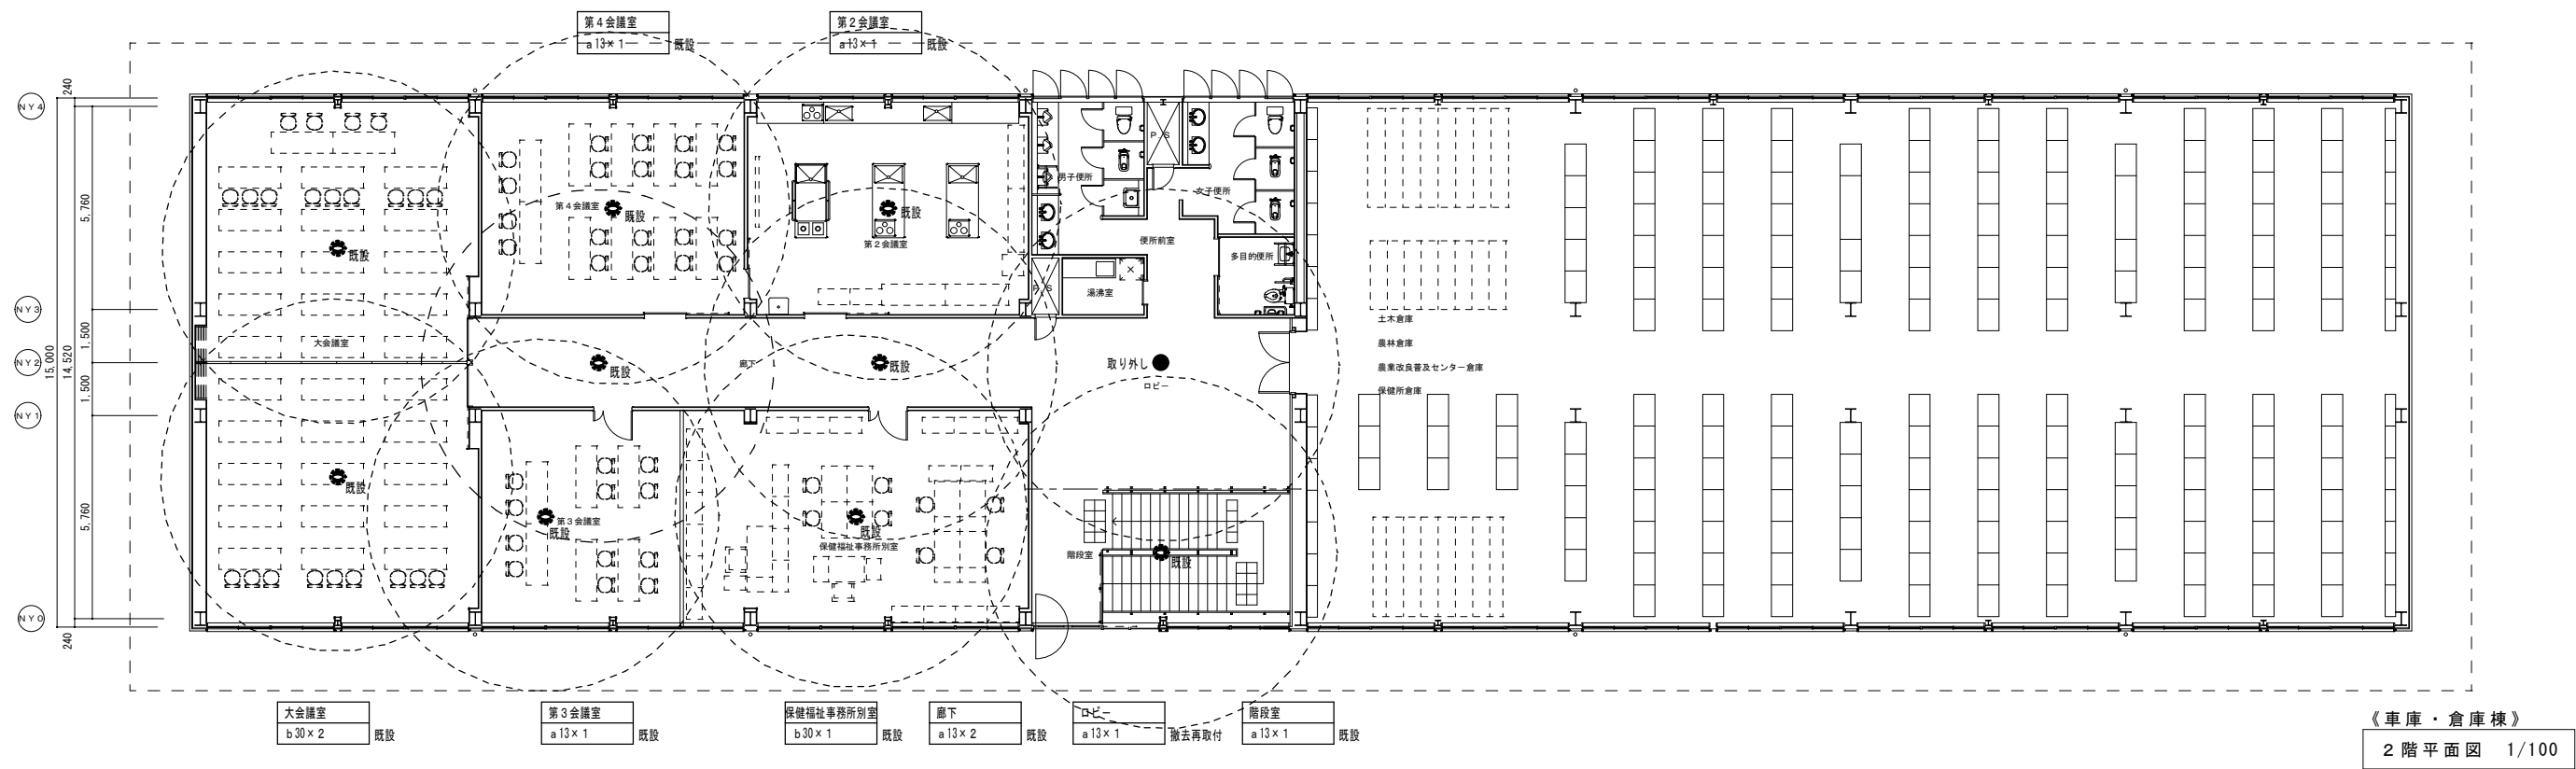

|         |    |     |                            |  |           |             |          |
|---------|----|-----|----------------------------|--|-----------|-------------|----------|
| 設計変更年月日 |    |     | 工事名                        |  | 縮尺        | 佐賀県総務部資産活用課 | 図番号<br>E |
|         | 1回 | 年月日 | 伊万里総合庁舎照明設備改修工事            |  | 1/100     |             |          |
|         | 2回 | 年月日 | 図面名<br>車庫・倉庫棟 1、2階 非常照明既存図 |  | 設計<br>年月日 | 一級建築士登録 第 号 | 24       |
|         | 3回 | 年月日 |                            |  |           |             |          |