



平面図 五

図面番号	01
図面名称	平面図
図面内容	1階
図面作成	1980

施設名称	少年自然の家	棟別名称	研修棟②	図面名称	平面図	図面内容	1階	図面作成	1980	図面番号	01
------	--------	------	------	------	-----	------	----	------	------	------	----

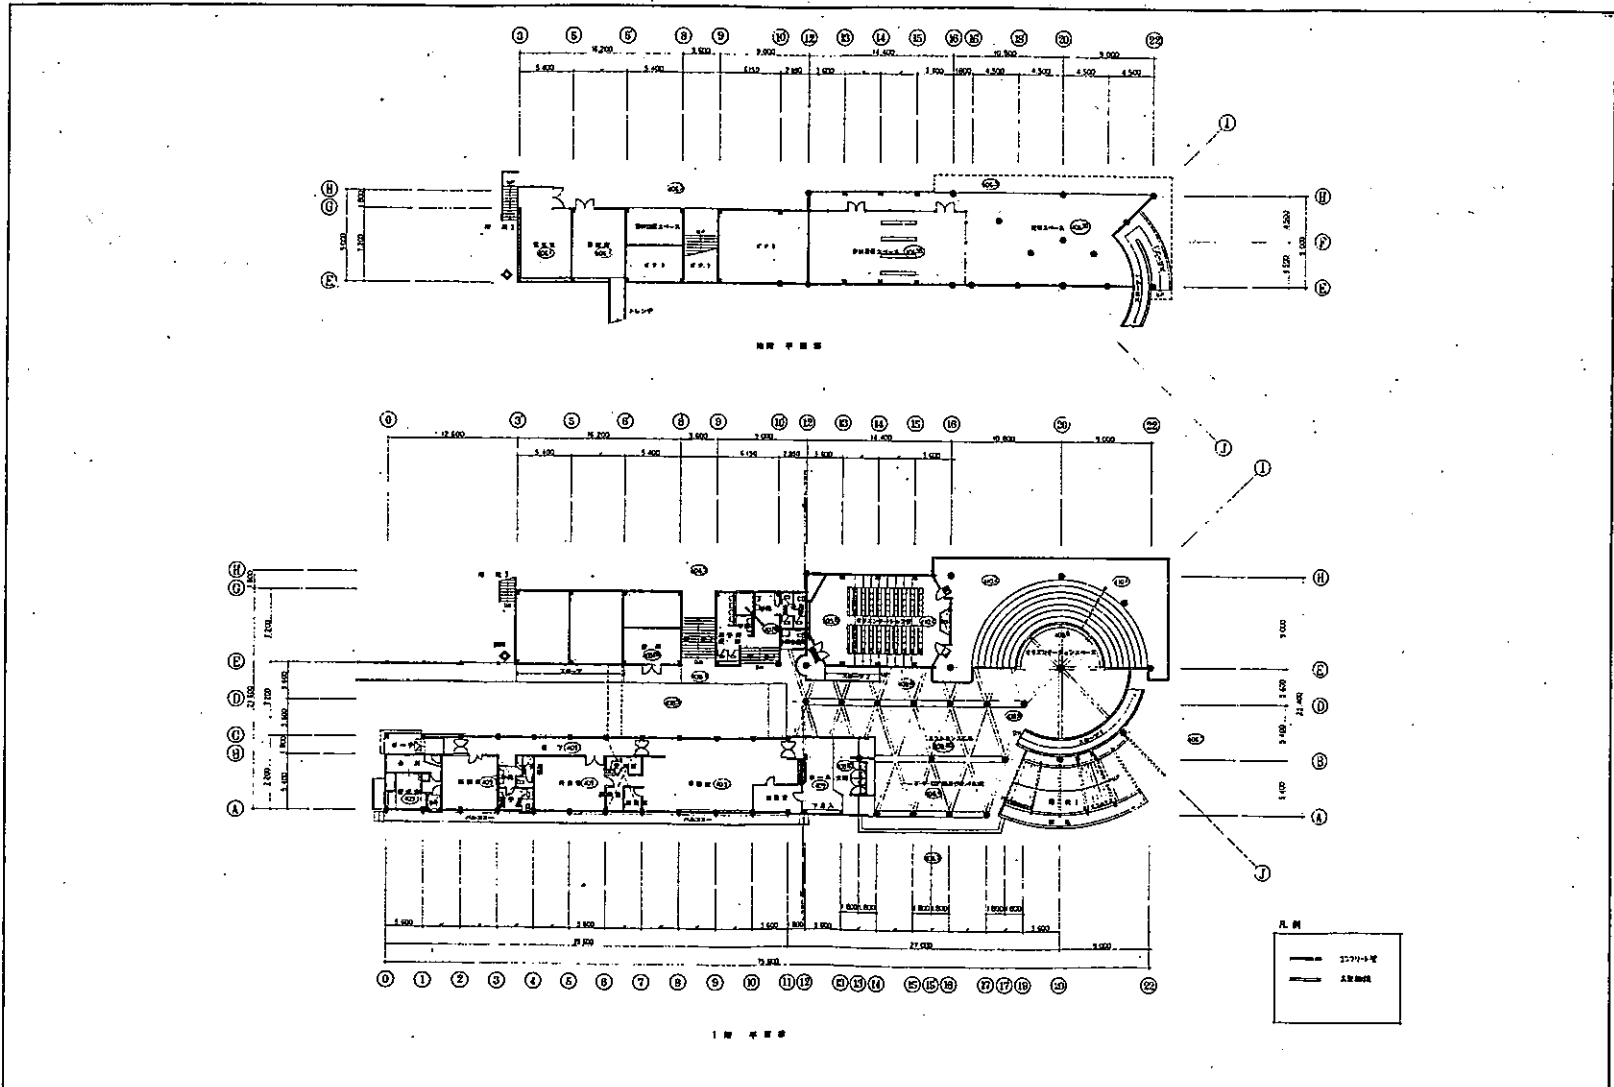


図面内容	管理棟	1階 平面図	図号	6	
作成者	佐賀県土木部建設課	作成日	昭和47年11月	縮尺	1/200
検査者	佐賀県土木部建設課	検査日	昭和47年11月	備考	
承認者	佐賀県土木部建設課	承認日	昭和47年11月	備考	

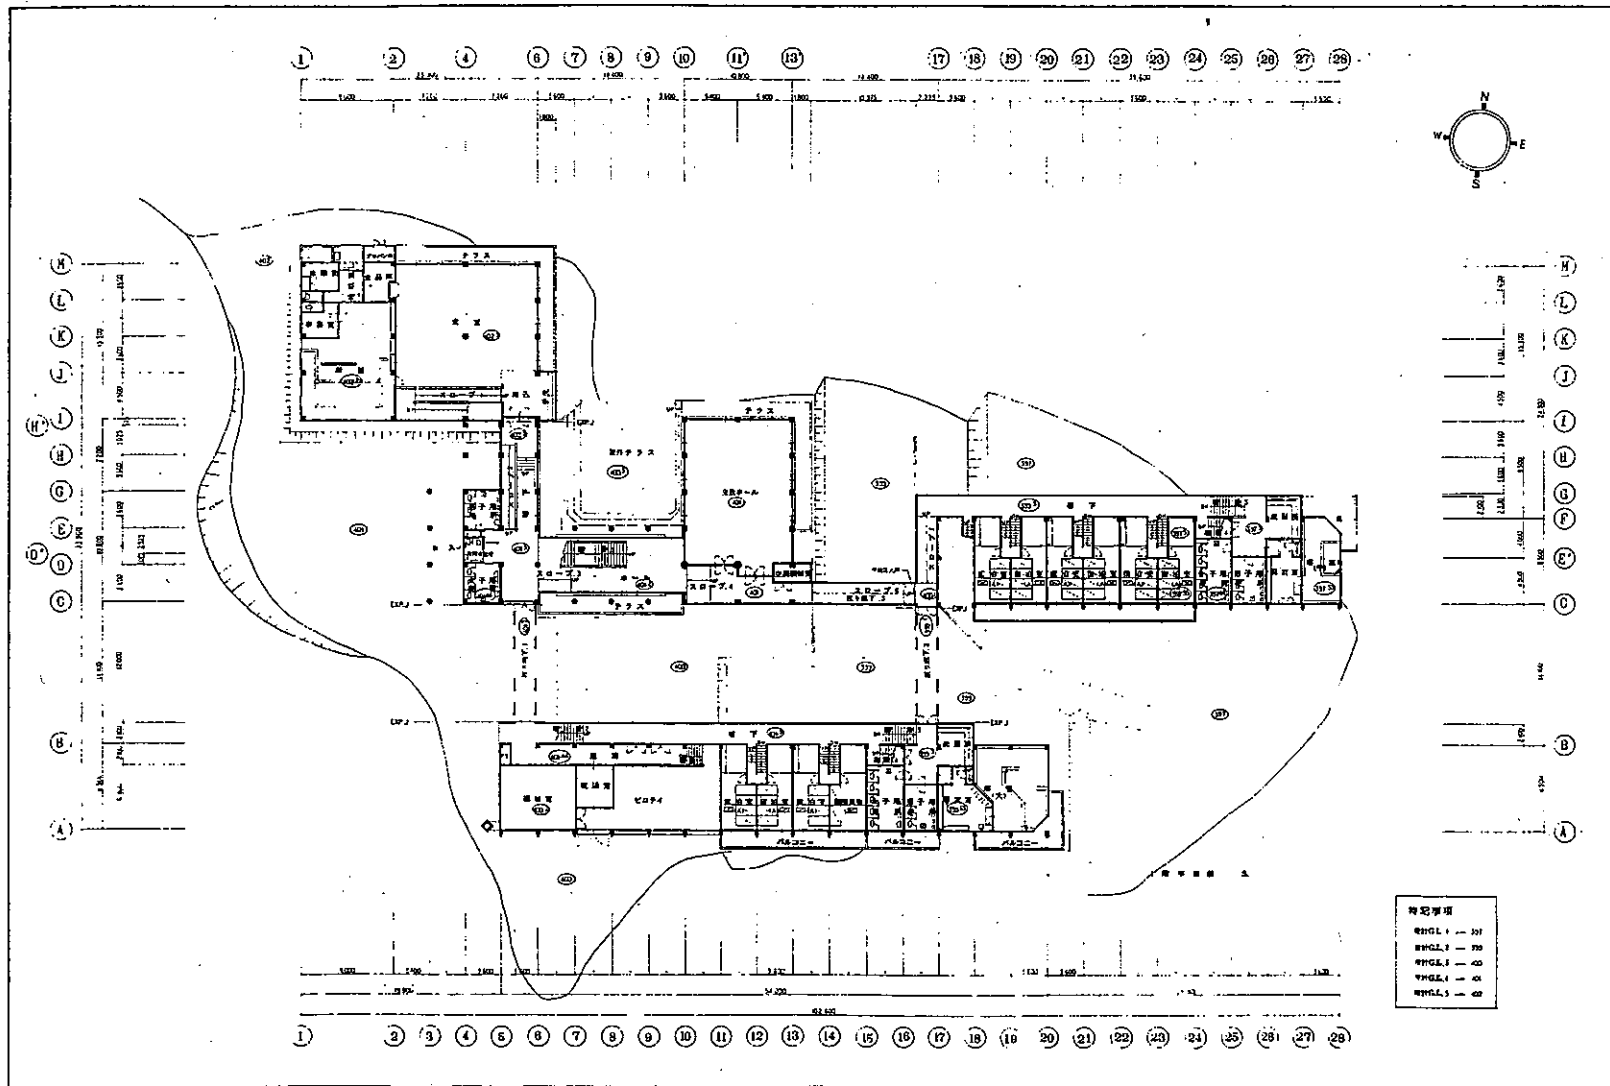

図面番号	10
縮尺	1/200
設計者	佐賀県土木建築課
作成者	佐賀県土木建築課

施設名称	佐賀県北山少年自然の家
所在地	佐賀県北山町
建築年	昭和50年

設計者	佐賀県土木建築課
作成者	佐賀県土木建築課
図面番号	10

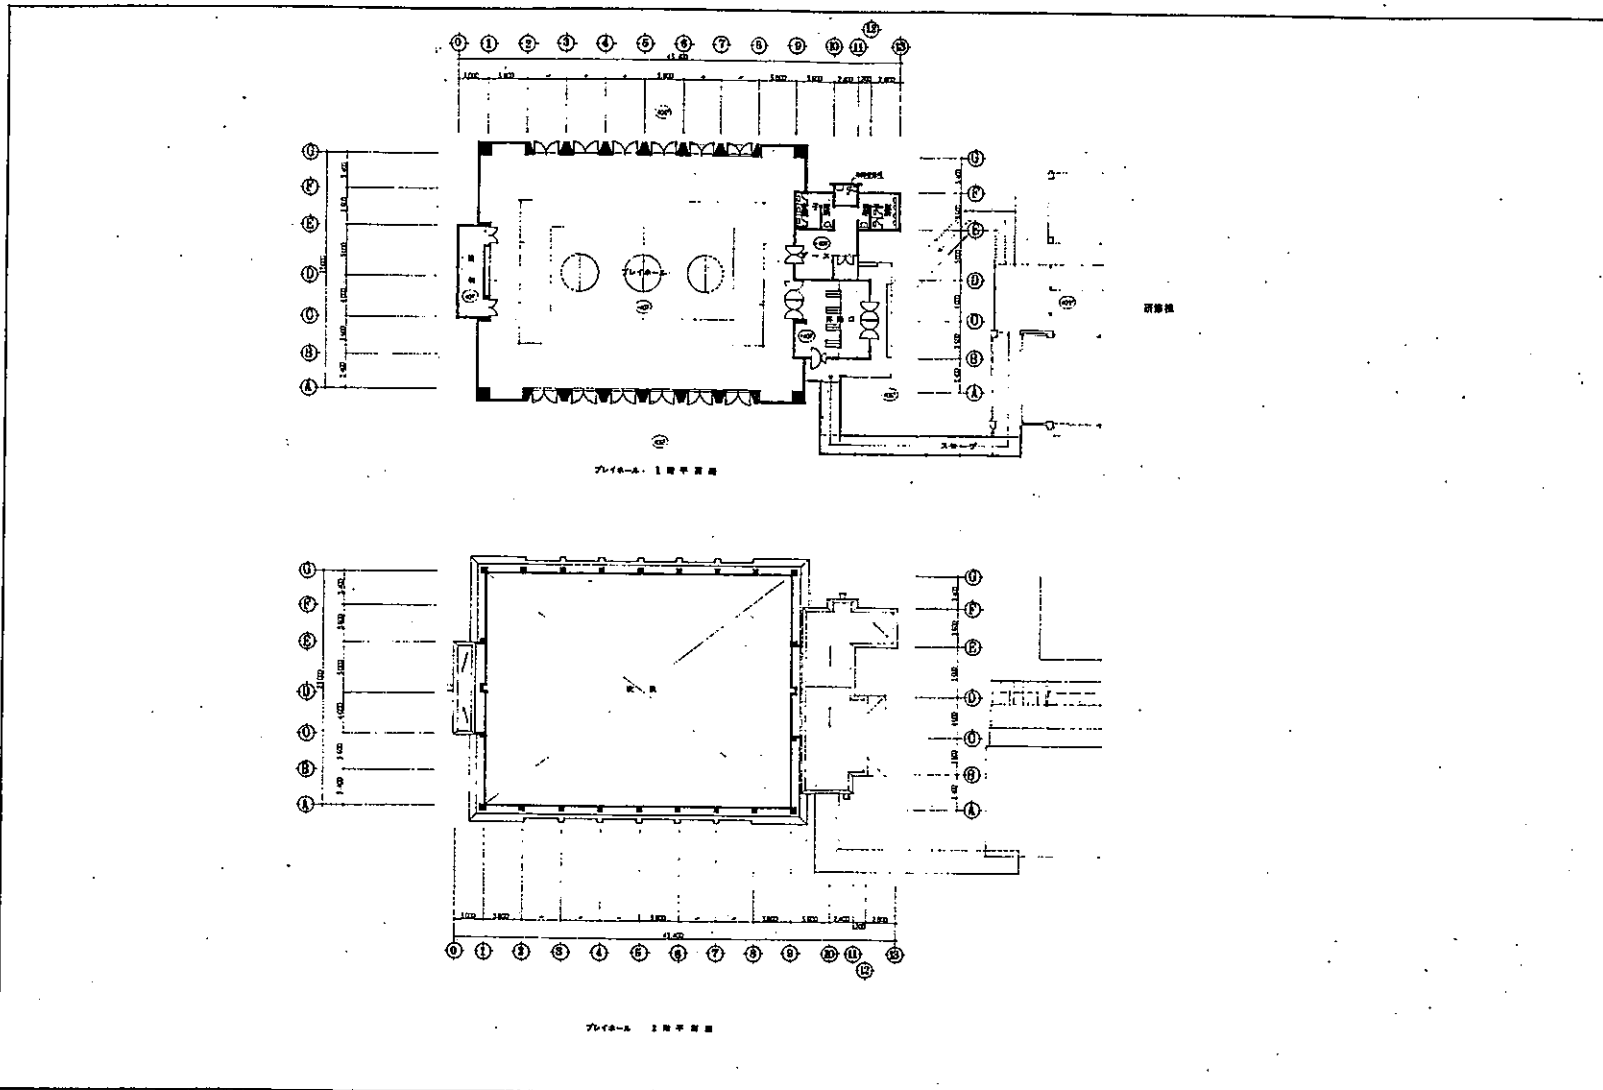

天井仕様表	
1階	天井 II
2階	天井 II
3階	天井 II

施設名称	北山少年自然の家	工事	新築	図	1/30	設計	佐賀県土木部建築課	7F10
棟別名称	プレイホール棟	1階 2階平面図						3