


年度	平成31年度（H30補正）	
名称	施工位置図	
施行地	唐津市 湊 大字 屋形石 地内	
事業名	自然公園等施設整備事業	
地区名	七ツ釜地区	
図面番号	縮尺	1/2,500

玄海国定公園 七ツ釜 平面図【防護柵】 S=1:2500

— 水平
— 傾斜

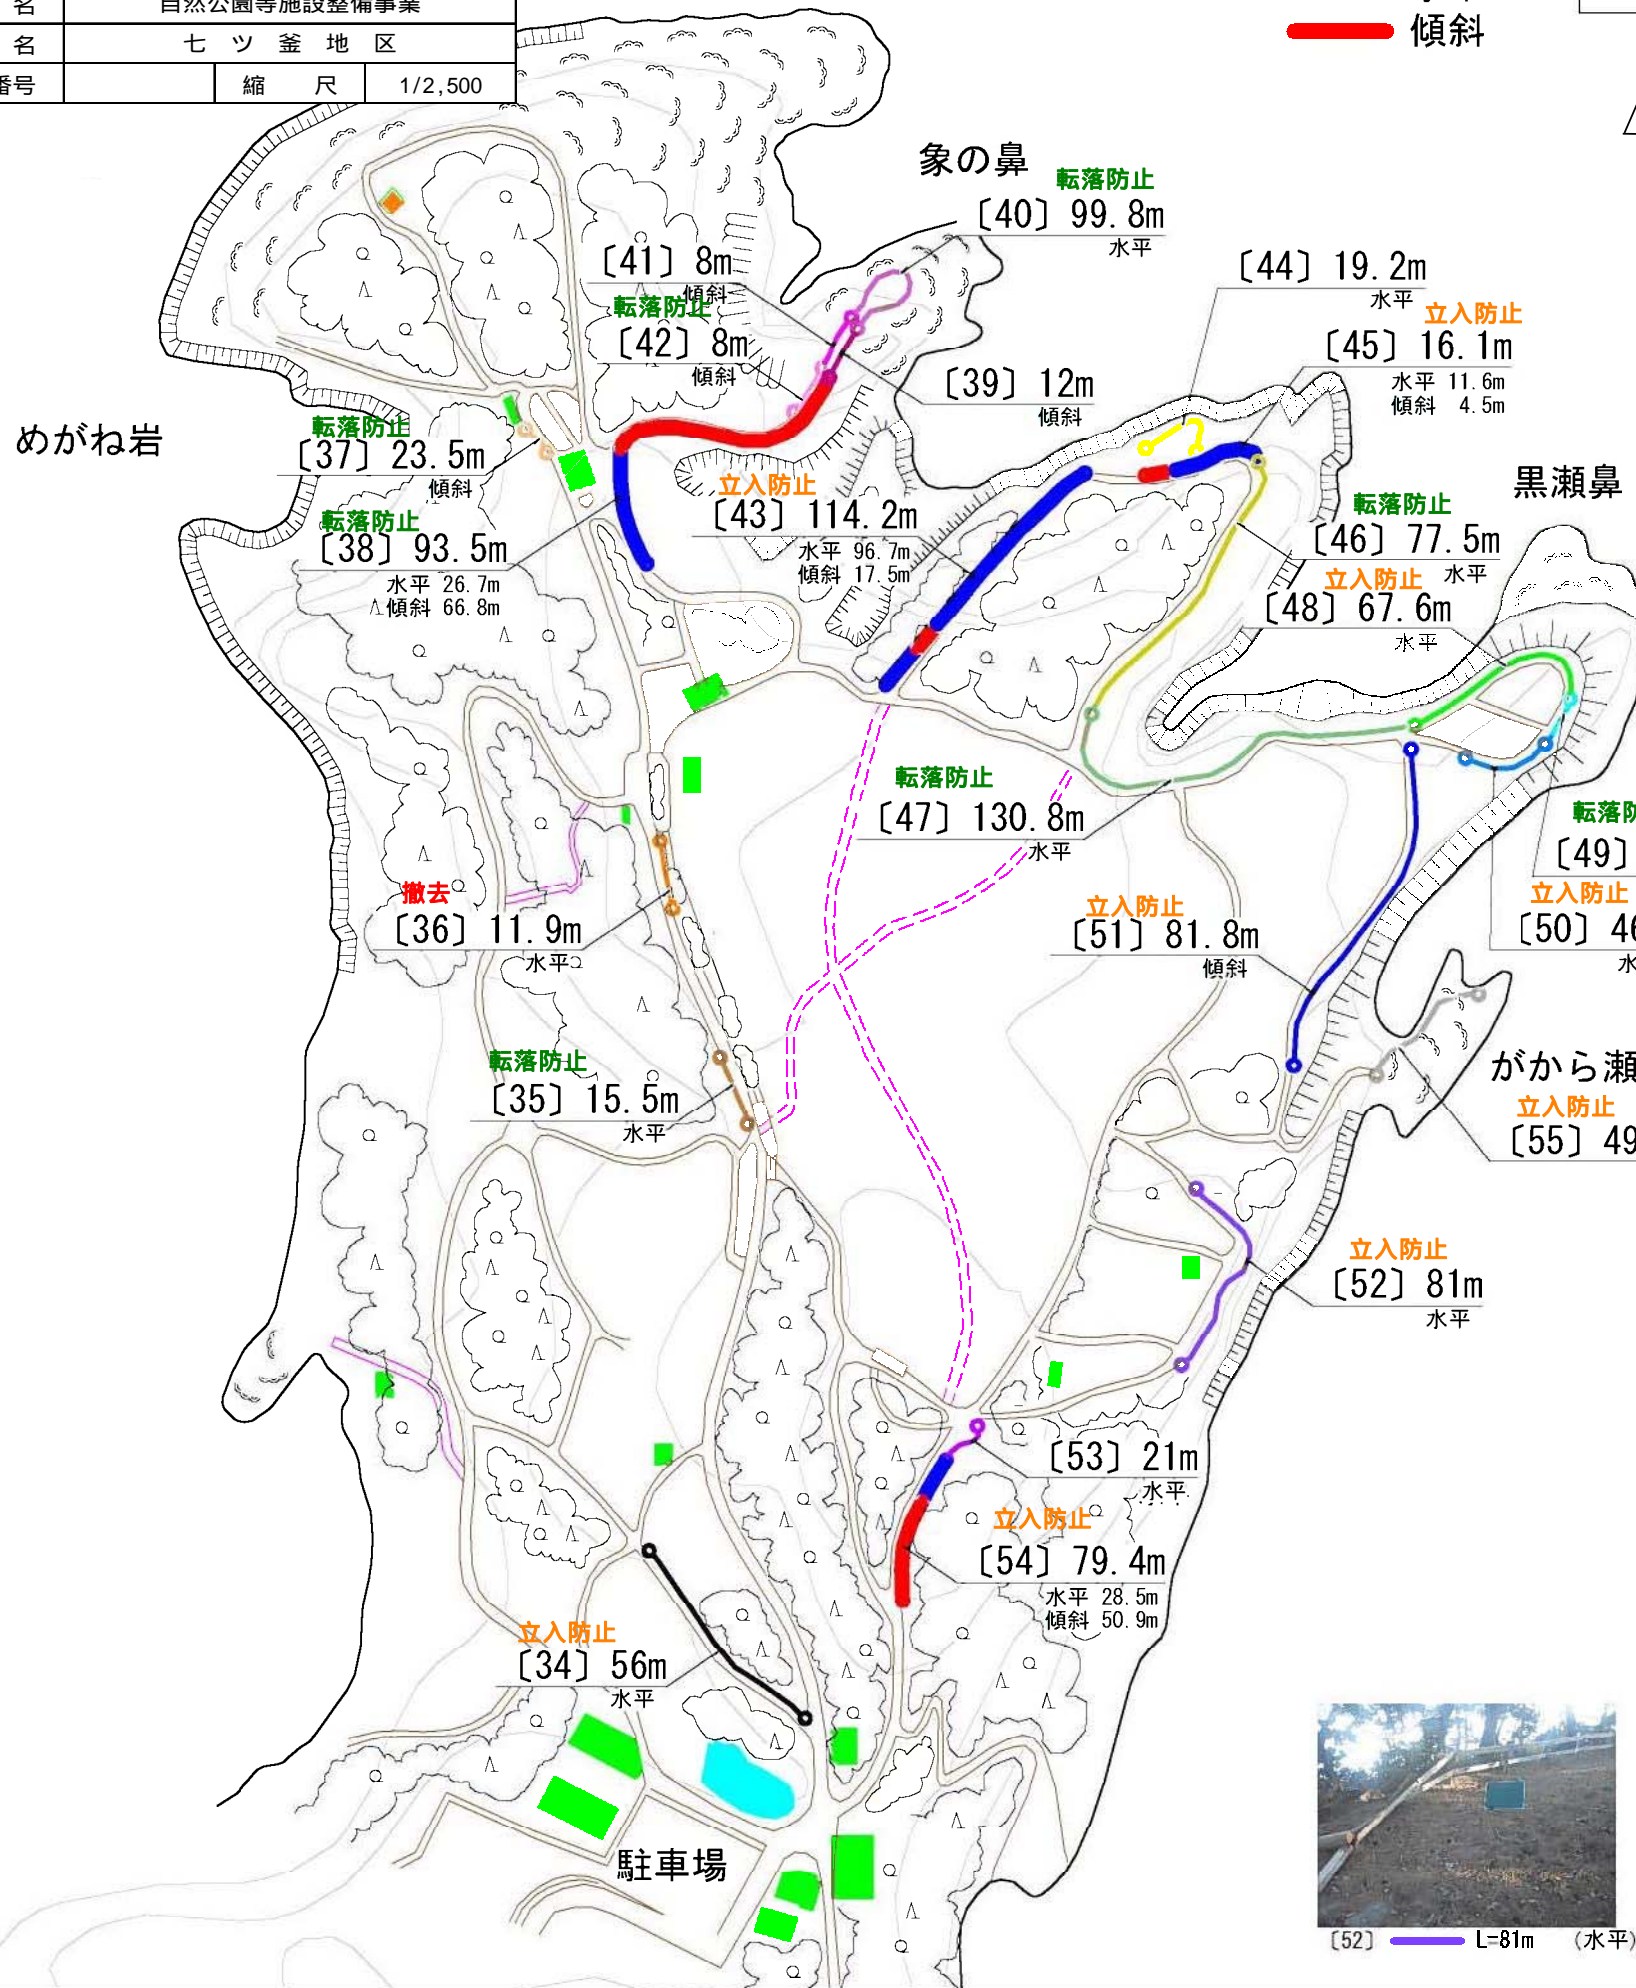

[34] L=56m (水平)	[35] L=15.5m (水平) 立入防止	[36] L=11.9m (水平) 立入防止
[37] L=23.5m (傾斜)	[38] L=26.7m (水平) 立入防止	[39] L=12m (傾斜) 立入防止
[40] L=43.0m (水平) L=56.8m (傾斜)	[41] L=8m (傾斜) 立入防止	[42] L=8m (傾斜) 立入防止
[43] L=96.7m (水平) L=17.5m (傾斜)	[44] L=19.2m (水平) 立入防止	[45] L=11.6m (水平) L=4.5m (傾斜)
[46] L=77.5m (水平) L=17.5m (傾斜)	[47] L=130.8m (水平) 立入防止	[48] L=67.6m (水平) 立入防止
[49] L=29.9m (水平)	[50] L=46m (水平) 立入防止	[51] L=81.8m (傾斜) 立入防止
[52] L=81m (水平)	[53] L=21m (水平) 立入防止	[54] L=28.5m (水平) L=50.9m (傾斜)
[55] L=49.5m (傾斜) 立入防止		