



屋根伏図

天井枚料	
①	軒天用化粧合板φ4
②	同上
③	化粧石膏ボード(不燃燃焼) 455×910×9
④	ビニルクロス(中級品)石膏ボード(PP)下地φ9
⑤	バスリフ (FRP)又は目黒品 100×2000×8
⑥	ラワン合板(T-2) 910×1820×25 (厚22mm)
⑦	杉板プリント合板天井板 171×440×3643
⑧	プリント合板 606×2430×4
⑨	杉板プリント合板天井板 171×440×3643 (厚22mm)
○	

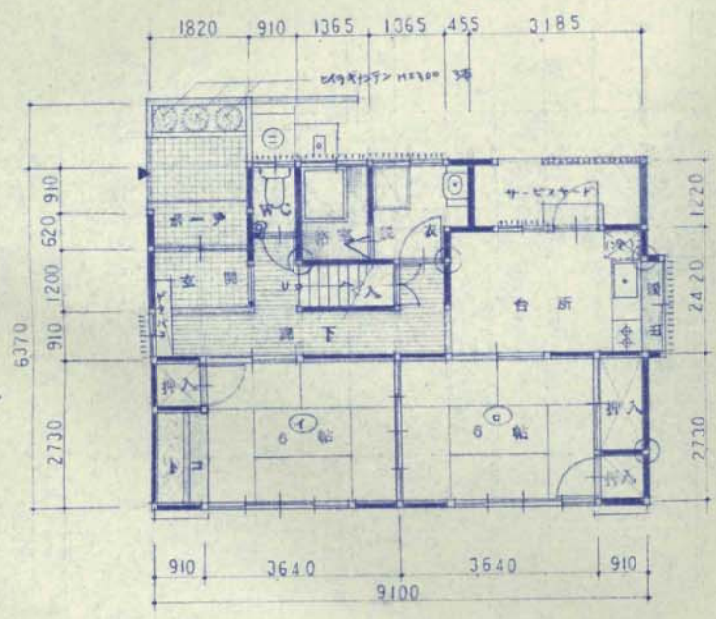

1 階平面図 1/100

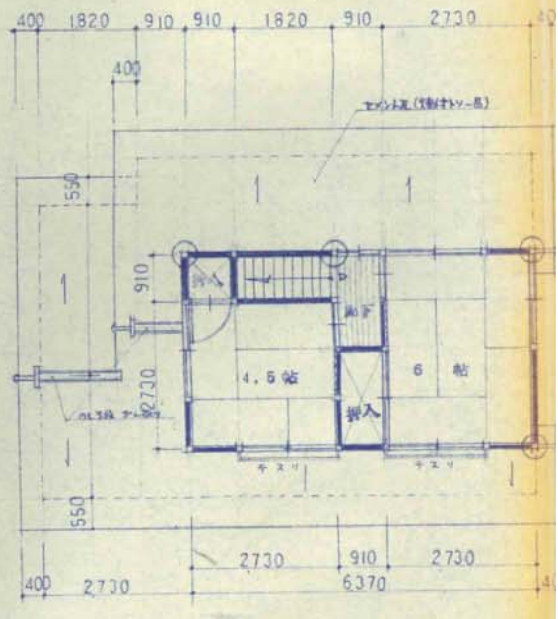


2 階平面図 1/100




本面積	1 F	51.2966 m ²
	2 F	23.1868 m ²
	計	74.4834 m ²
	サービスヤード	3.8857 m ²

記	月日
事	.
	.
	.

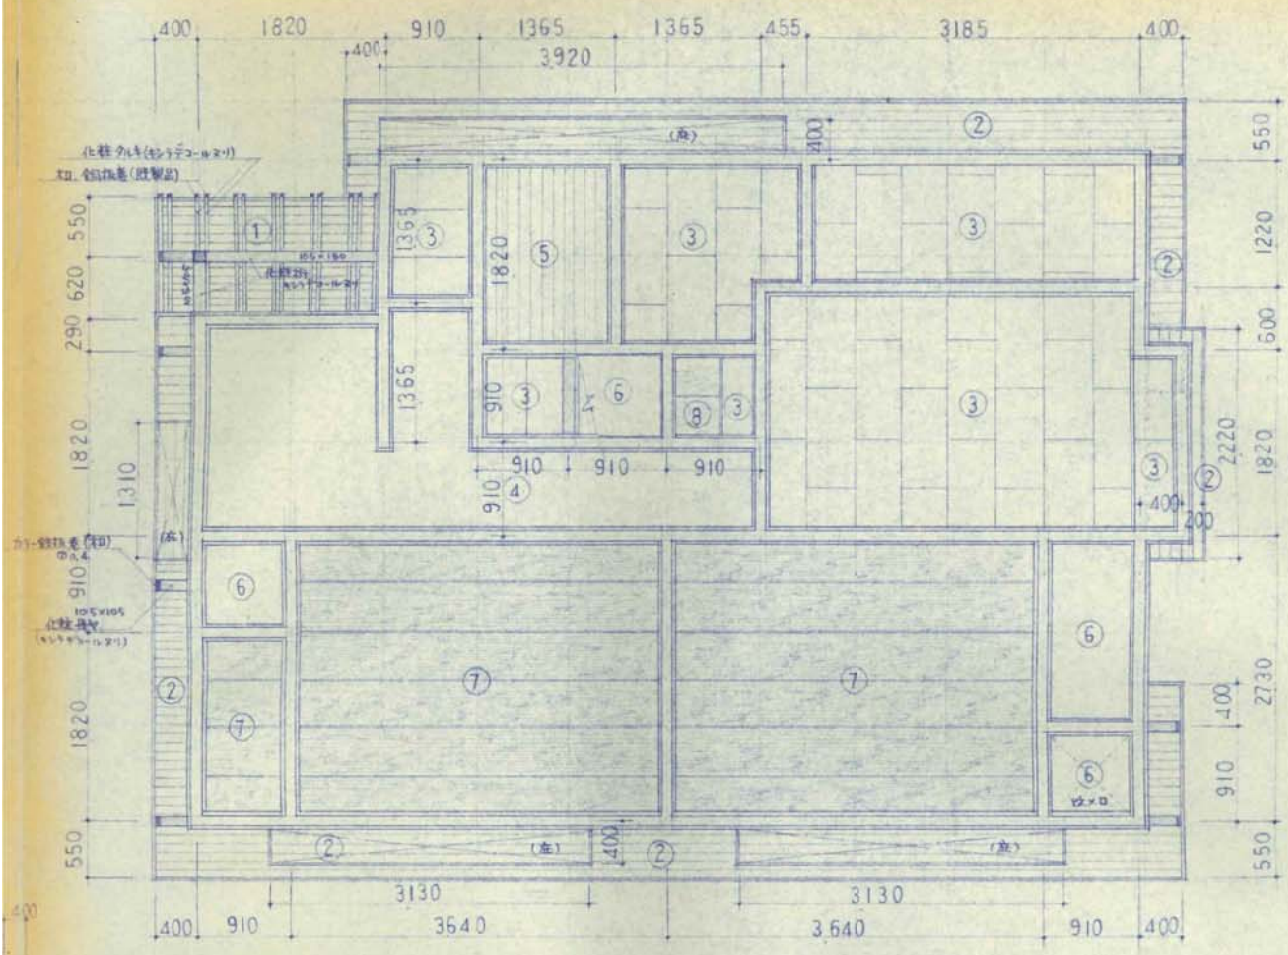

1F天井 伏図 S1/50

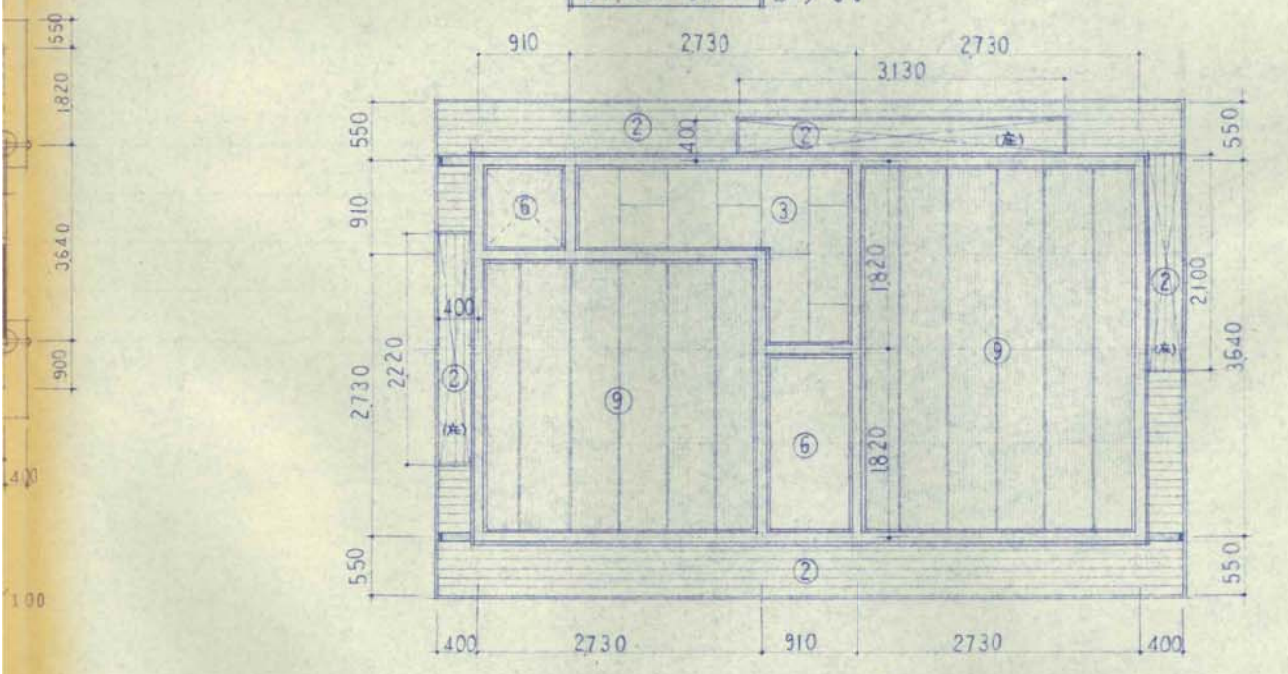

2F天井 伏図 S1/50

設計年月日 63. 7	設計	検図	承認印	工事名称 諸富警察署 次長宿舍	新築工事設計図	設計番号
縮尺	製図	担当	承認年月日	図面名称 階平面図 伏図		図面番号 A 6/20