



表示凡例

アスベスト除去及び
復旧工事範囲を示す
(内部階段天井)

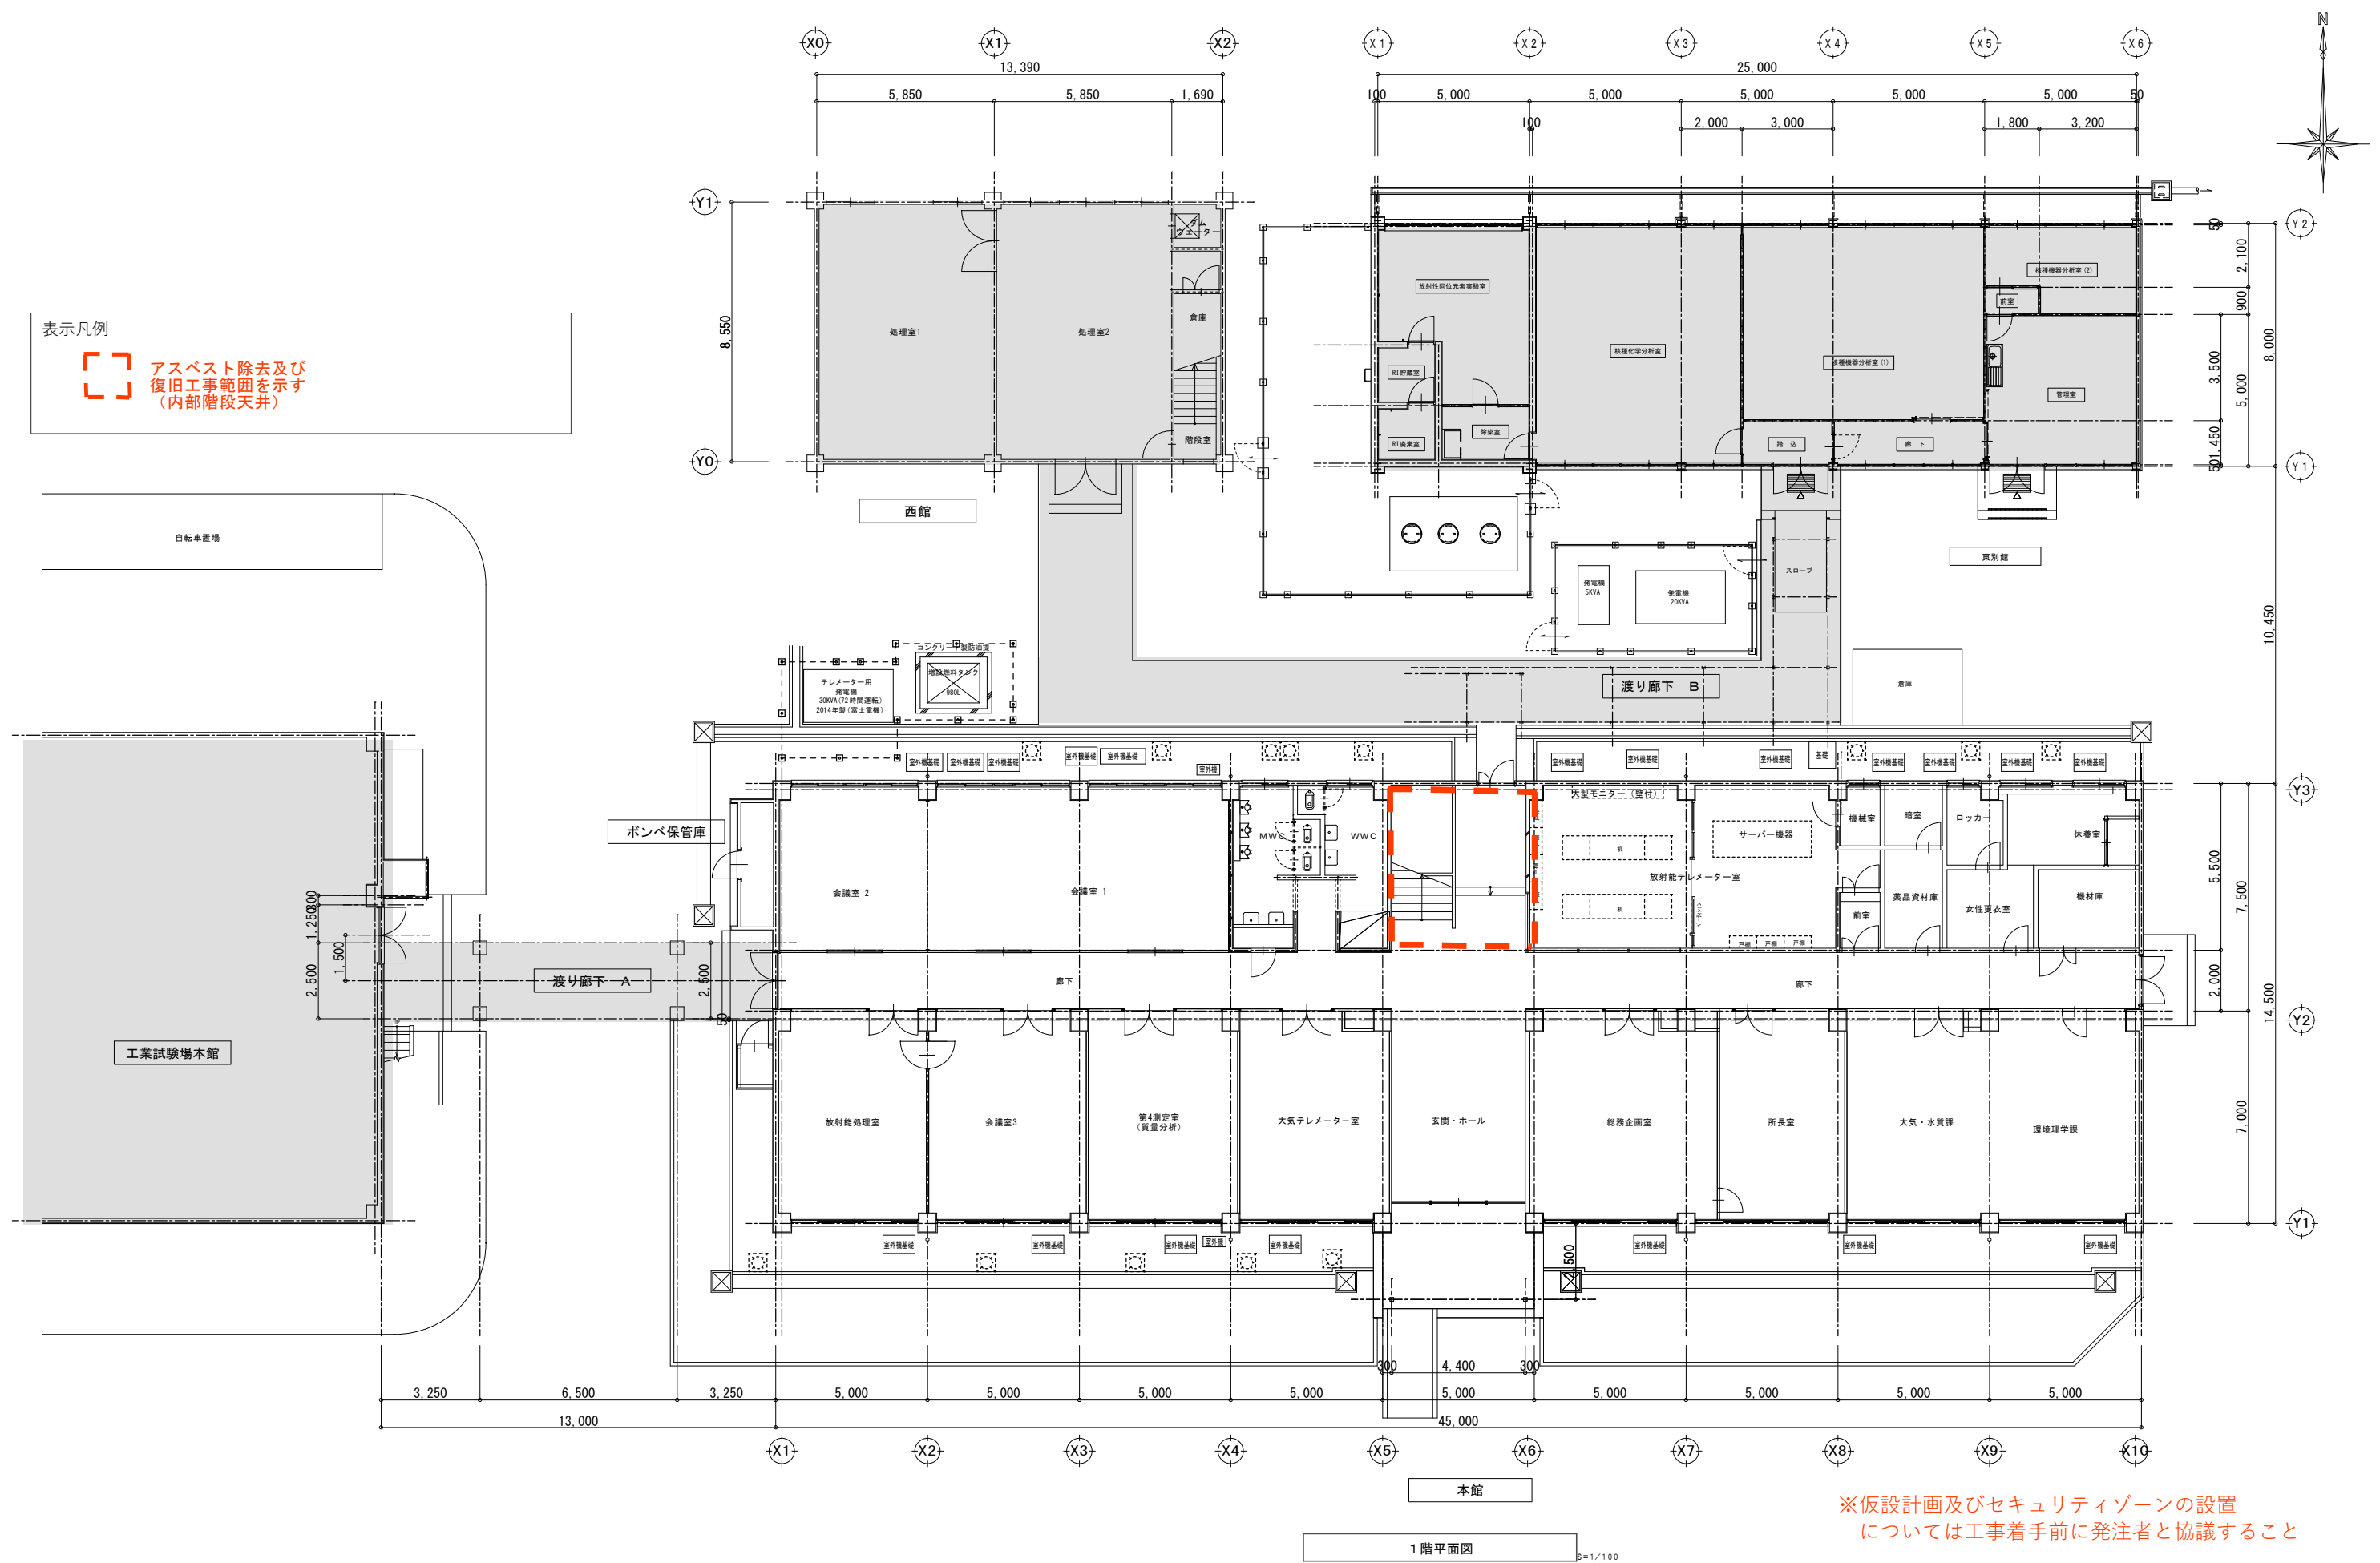

※仮設計画及びセキュリティゾーンの設置
については工事着手前に発注者と協議すること


変更			工事名	佐賀県環境センターアスベスト除去工事	縮尺 S=1/100 (A1) S=1/200 (A3)		図 書 号
			図面名	1 階平面図	設計 年 月 日	1 級建築士 第 号	

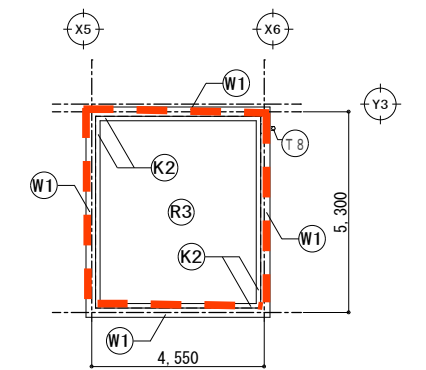

塔屋 屋上平面図 S=1/100

図示凡例

 アスベスト除去及び
復旧工事範囲を示す
(内部階段天井)

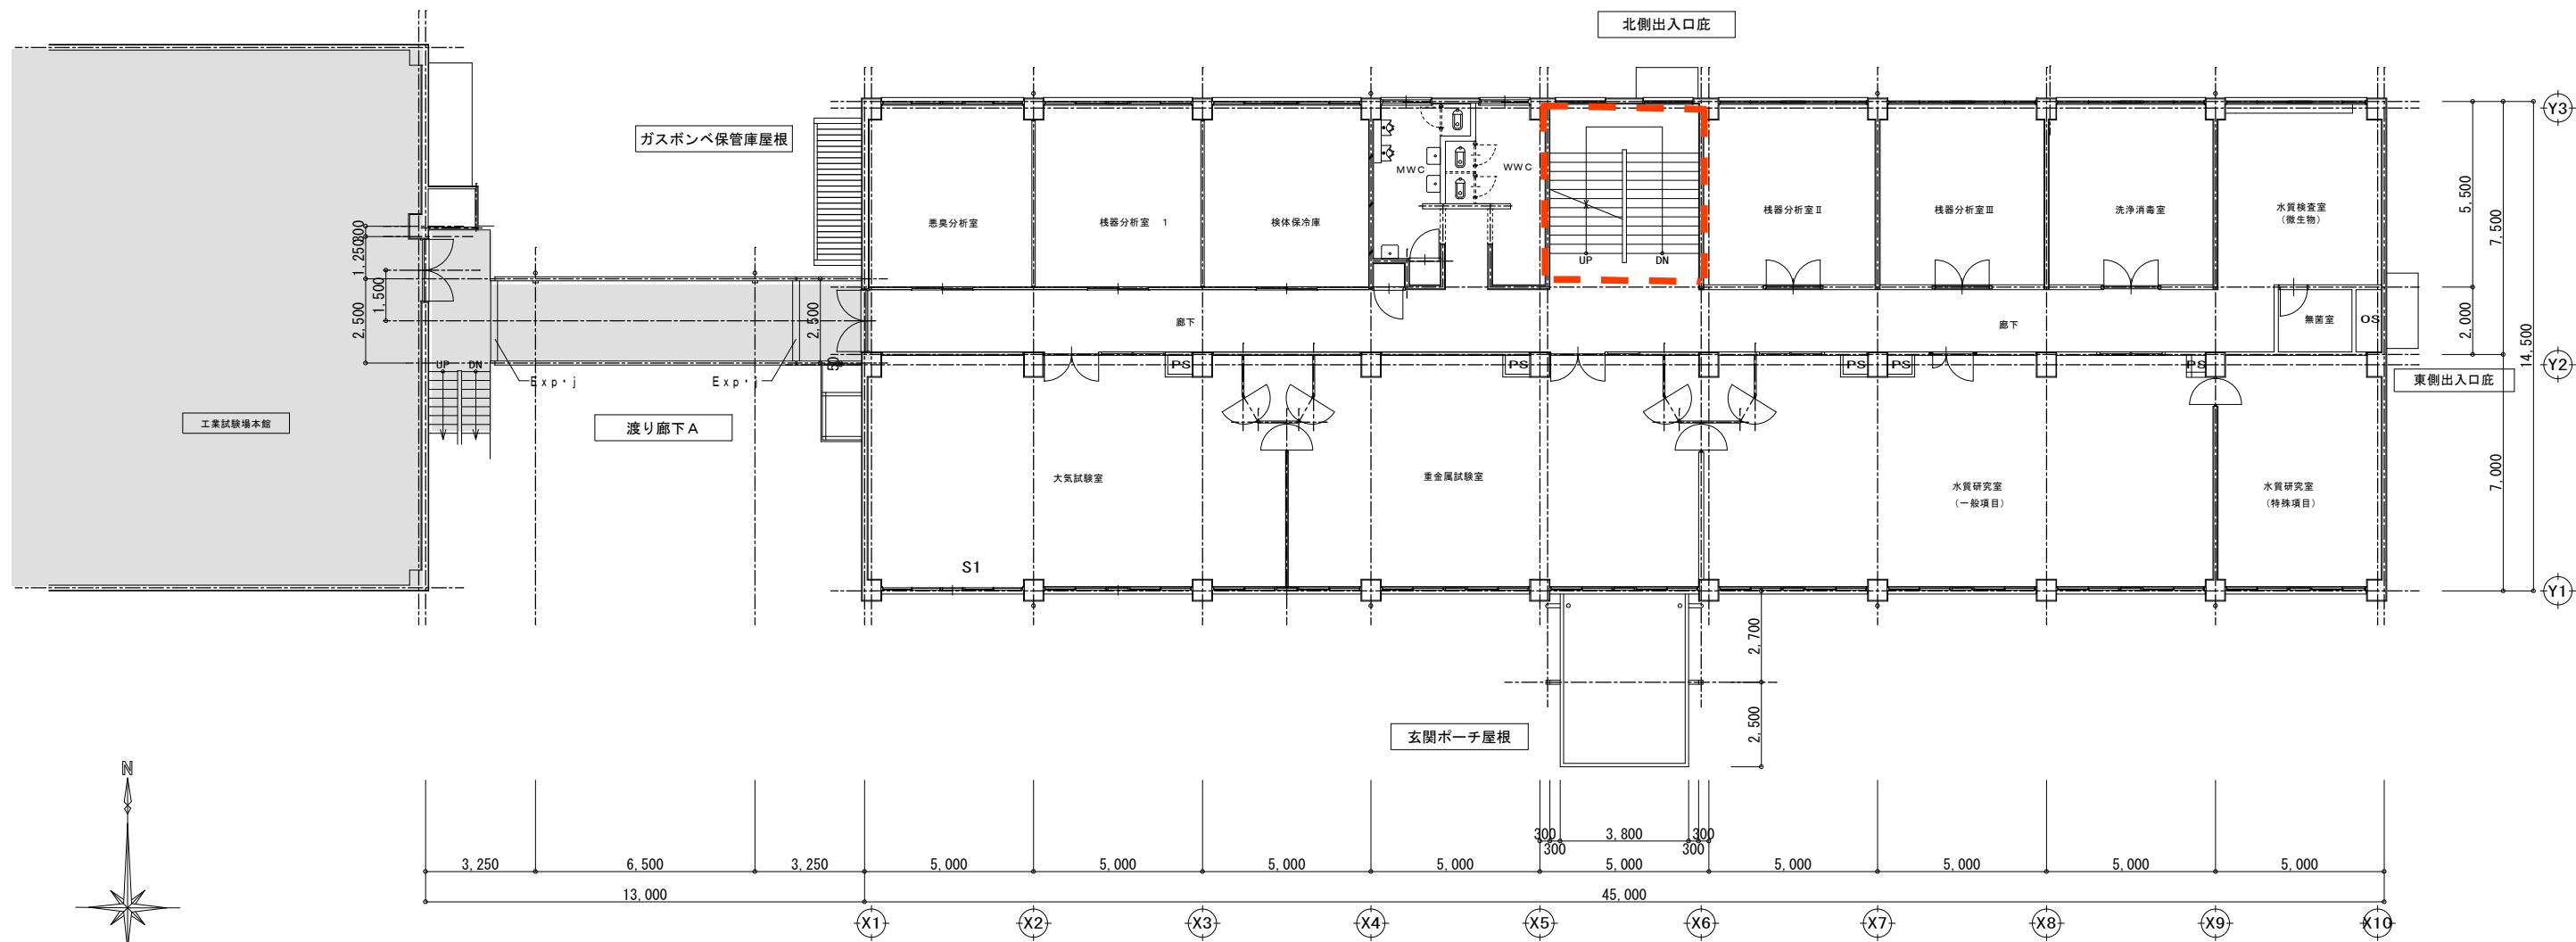

2階平面図 S=1/100

※仮設計画及びセキュリティゾーンの設置
については工事着手前に発注者と協議すること

変更			工事名 佐賀県環境センターアスベスト除去工事	縮 S=1/100 (A1)	1級建築士 第 号	図 番 号
				尺 S=1/200 (A3)		
				設計 年 月 日		
			図面名 2階平面図・塔屋 屋上平面図			