

令和4年度 第3回

佐賀県建設工事 入札審査会審議事項

令和4年度第3回建設工事入札審査会 委員審議希望選択工事一覧表

資料 番号	説明	発注 機関名	工 事 名	業種	等級	入札方式	総合評価 の型	事前事後 の別	入札 回数	応募 者数	入札 参加 者数	当初契約金 額(千円) 税抜	予定価格 (千円)税 抜	落札 率	業 者 名	当初 契約日	選 択 委 員					選定理由
																	深 川	赤 星	東 島	帯 屋	倉 富	
(条件付一般競争入札(総合評価落札方式及び設計・施工一括発注方式含む))																						
12	◎	佐賀土木事務所	道整交金 第0130333-002号 佐賀環状東線(牛島工区)道路整備交付金工事(橋梁下部工)	土木一式工事	特A	総合評価一般競争入札	簡易型施工体制確認型	事前	1	1	1	103,890	103,890	100.00%	株式会社中野建設	R4.9.8			1	1	応募者数・入札者数が1者のみで、落札率は100%である。応募者・入札者が少ない理由、落札率が高い理由として、何が考えられるか教えていただきたい。交通量の多い道路での橋の架け替えであるが、悪条件も勘案した予定価格設定ができれば、競争が促せるのではないかと？	
28	◎	有明海沿岸道路整備事務所	道改2B 第1110208-001号 国道208号道路改良(国道)(2B)工事(橋梁下部工)	土木一式工事	特A	総合評価一般競争入札	簡易型	事前	1	9	8	163,613	177,840	92.00%	岡本建設株式会社	R4.9.22				2	この二つは同日入札の人気工事であり、92%横並びとなったときの評価を確認したい。	
29	◎	有明海沿岸道路整備事務所	道改2B 第1110208-002号 国道208号道路改良(国道)(2B)工事(橋梁下部工)	土木一式工事	特A	総合評価一般競争入札	簡易型	事前	1	9	7	103,757	112,780	92.00%	株式会社西村土木建設	R4.9.22						
36	◎	杵藤土木事務所	単河保全 第9909050-003号 廻里江川河川保全工事(河道掘削工)	土木一式工事	A	総合評価一般競争入札	自己採点型C	事後	1	4	3	34,600	34,750	99.57%	野中建設株式会社	R4.9.26		1	2		入札参加者が複数にもかかわらず高い落札率になっているのは、資材高騰の影響なのか知りたい。また、各々3者の入札がありながら、同じ落札者となっている。他の工事でもみられる結果であるが入札状況の確認をしたい。	
37	◎	杵藤土木事務所	通常砂防 第0811015-002号 柳谷川第三通常砂防(指定)工事(管理用道路)	土木一式工事	A	総合評価一般競争入札	自己採点型C	事後	1	4	3	34,650	34,870	99.37%	野中建設株式会社	R4.9.26						
70	◎	SAGA2024施設調整チーム	国スポ整 第1500361-005号 多久高校国スポ・全障スポ県有競技施設整備工事(競技施設)	建築一式工事	A	条件付一般競争入札	-	事後	1	1	1	98,800	98,960	99.84%	宮地建設株式会社	R4.10.19				2	入札参加者が1者で、落札率も高いため。入札経緯とともに、入札参加者が1者にとどまった理由として考えられる点をご説明頂きたい。	
94	◎	佐賀中部農林事務所	経営体補 第5213002-008号 高木瀬地区県営経営体育成基盤整備事業工事(ほ場整備工)(令和3年度国補正)	土木一式工事	A	総合評価一般競争入札	自己採点型C	事後	1	1	1	61,050	61,060	99.98%	株式会社横尾土木	R4.11.11				1	入札参加者が1者にとどまっており、かつ落札率も高い。また、いずれも同じ業者が落札しており、入札経緯を確認したい。同種工事であるため94と102を併せて説明してもらいたい。	
102	◎	佐賀中部農林事務所	経営体補 第5213002-009号 高木瀬地区県営経営体育成基盤整備事業工事(ほ場整備工)(令和3年度国補正)	土木一式工事	A	総合評価一般競争入札	自己採点型C	事後	1	1	1	63,280	63,280	100.00%	株式会社横尾土木	R4.11.17						
96	◎	佐賀土木事務所	災関砂防 第0813014-009号 原川第一災害関連緊急砂防工事(堰堤工)(災害)	土木一式工事	特A	総合評価一般競争入札	自己採点型B	事後	1	1	1	181,670	181,670	100.00%	松尾建設株式会社佐賀支店	R4.11.11			1	2	応募者数・入札者数が1者のみで、落札率は100%である。応募者・入札者が少ない理由、落札率が高い理由として、何が考えられるか教えていただきたい。	
132	◎	唐津農林事務所	溪流等県 第7111228-003号 中川地区溪流等県土保全緊急対策事業工事(抑制・抑止工)(災害)	とび・土工・コン	A	総合評価一般競争入札	自己採点型(地すべり)	事後	1	2	1	126,870	126,870	100.00%	日本建設技術株式会社	R4.12.28				3	入札者1者で、落札率は100%である。その背景として何が考えられるか教えていただきたい。	
			計10件																			

令和4年度 第3回

佐賀県建設工事 入札審査会説明資料

発注機関名：佐賀土木事務所

競争入札参加資格設定説明資料


発注機関：佐賀土木事務所


入 札 方 法	条件付き一般競争入札 事前審査	
競争入札参加資格設定方法等	工 事 名	道整交金 第 0130333-002 号 佐賀環状東線(牛島工区)道路整備交付金工事(橋梁下部工)
	工 事 場 所	佐賀市巨勢町牛島
	工 事 概 要	橋梁下部工(A1：3期施工) N=1基 躯体コンクリート V=208m ³ 踏掛版 V=57m ³ 護岸工(多自然型) L=17m 旧橋撤去工 V=193m ³
	業 種	土木工事一式
	予 定 価 格 (税抜)	103,890,000 円
	競争入札参加資格設定の考え方	佐賀県内に建設業法第 3 条に規定する本店を有する建設業者であること。
	入札の経緯及び結果	公 告 日
入札参加受付期間		令和 4 年 7 月 4 日から令和 4 年 7 月 15 日まで
応 募 者 数		1 者
入札辞退者数		無し
入札参加者数		1 者
失格者及びその理由		無し
入札参加者数 (最終)		1 者
開 札 日		令和 4 年 9 月 1 日
入 札 回 数		1 回
契 約 日		令和 4 年 9 月 8 日
契 約 業 者 名		株式会社中野建設
契 約 金 額 (税抜)		114,279,000 円
落 札 率	100%	
備考	当初工期 令和 4 年 9 月 8 日～令和 5 年 3 月 15 日	

添付資料

工事の位置図・平面図、入札・見積結果情報

位置図

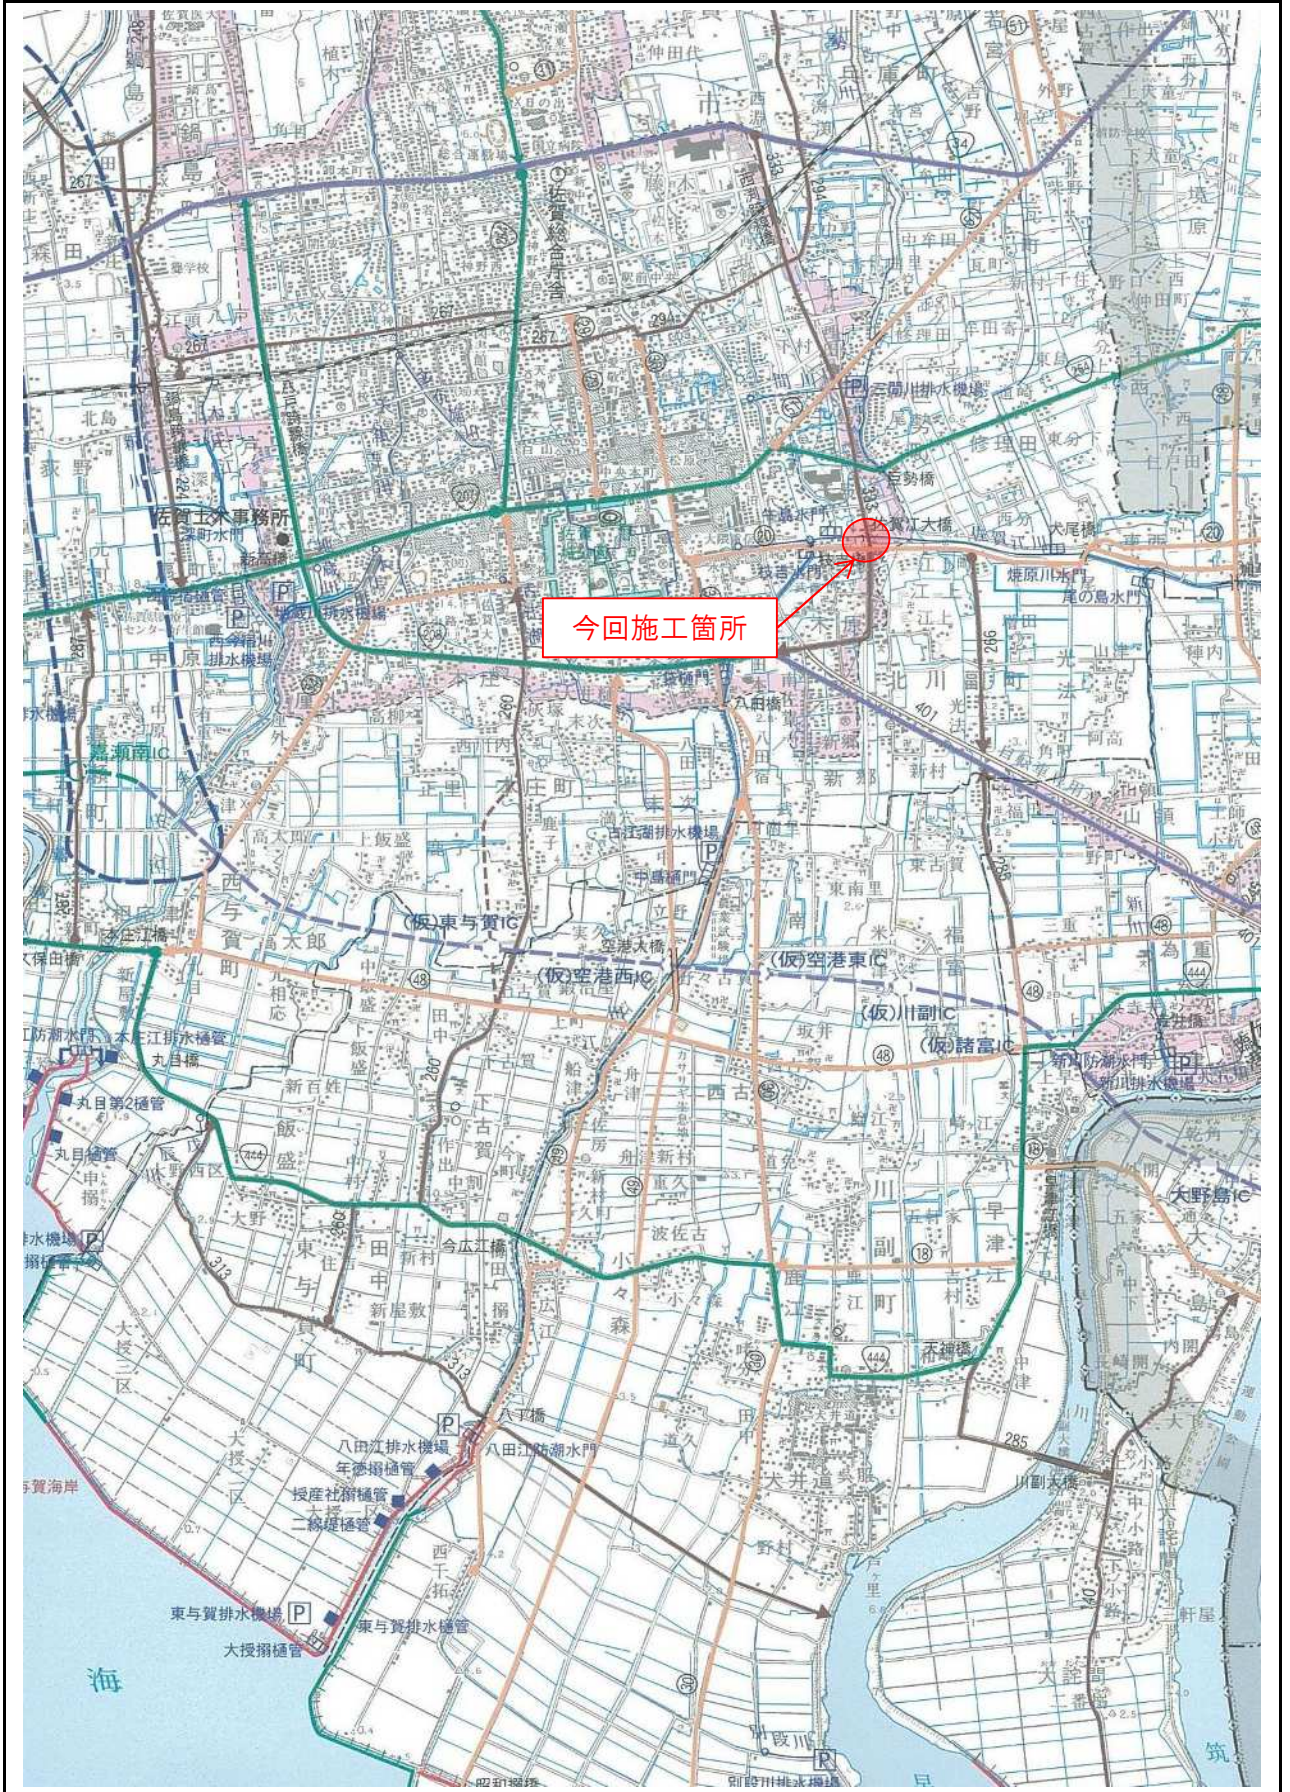

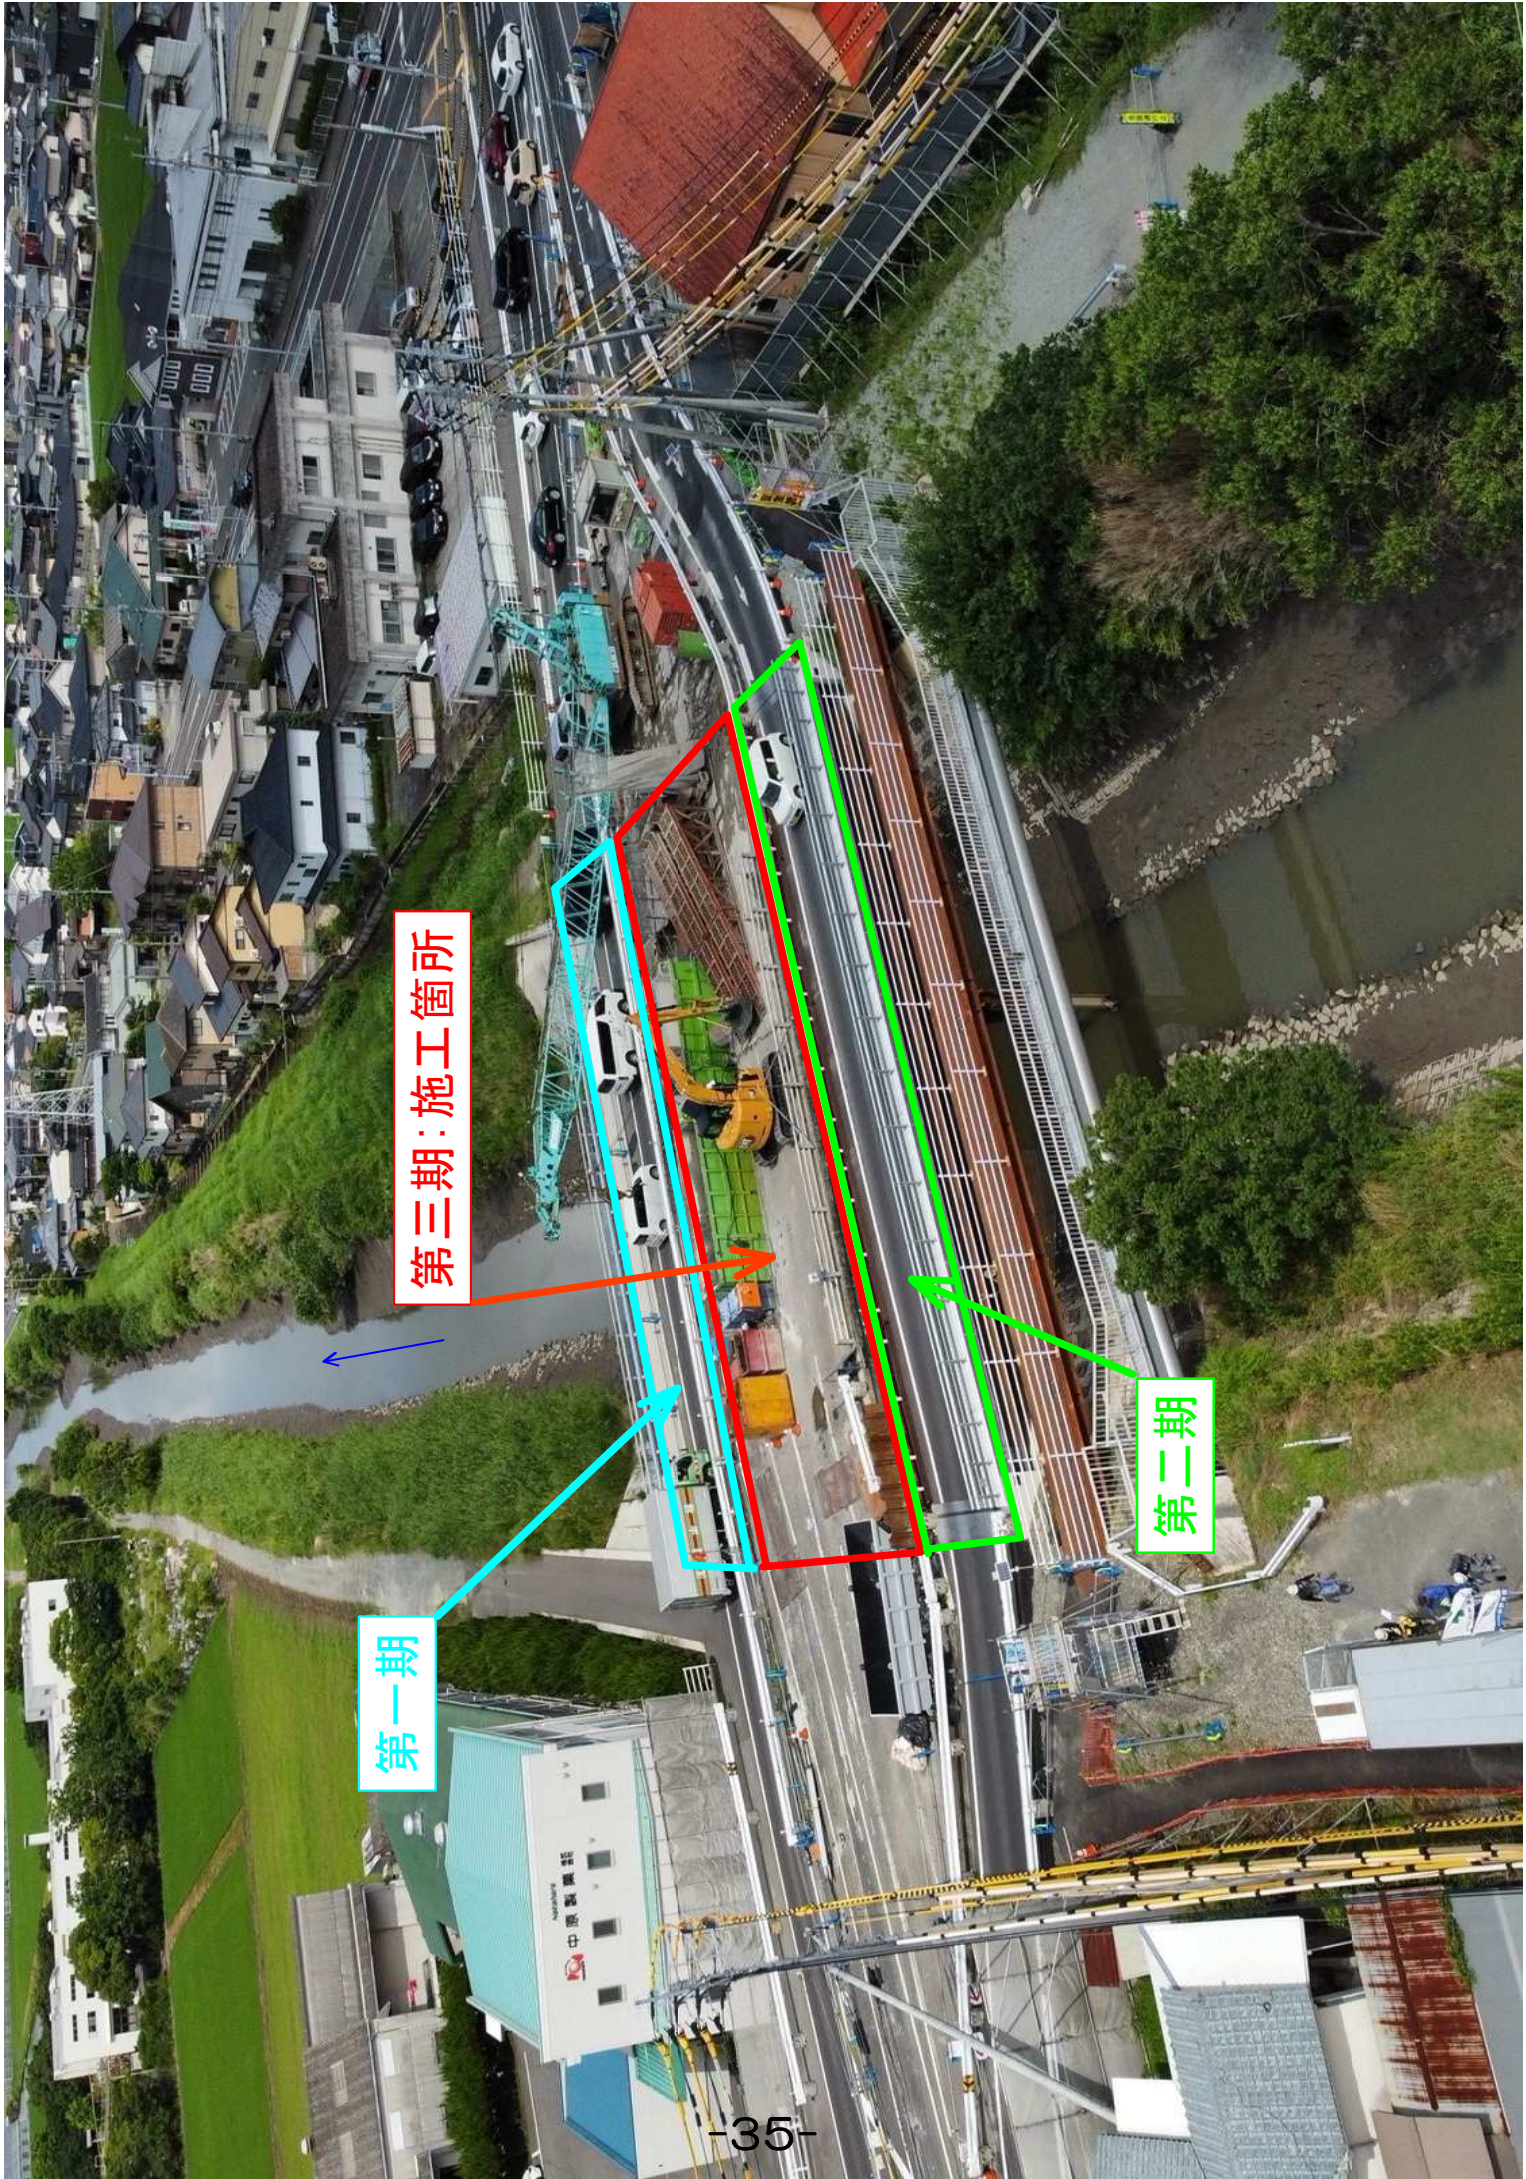

第三期: 施工箇所

第一期


第二期


参考：旧橋撤去状況

第一期

第三期：施工箇所

第二期

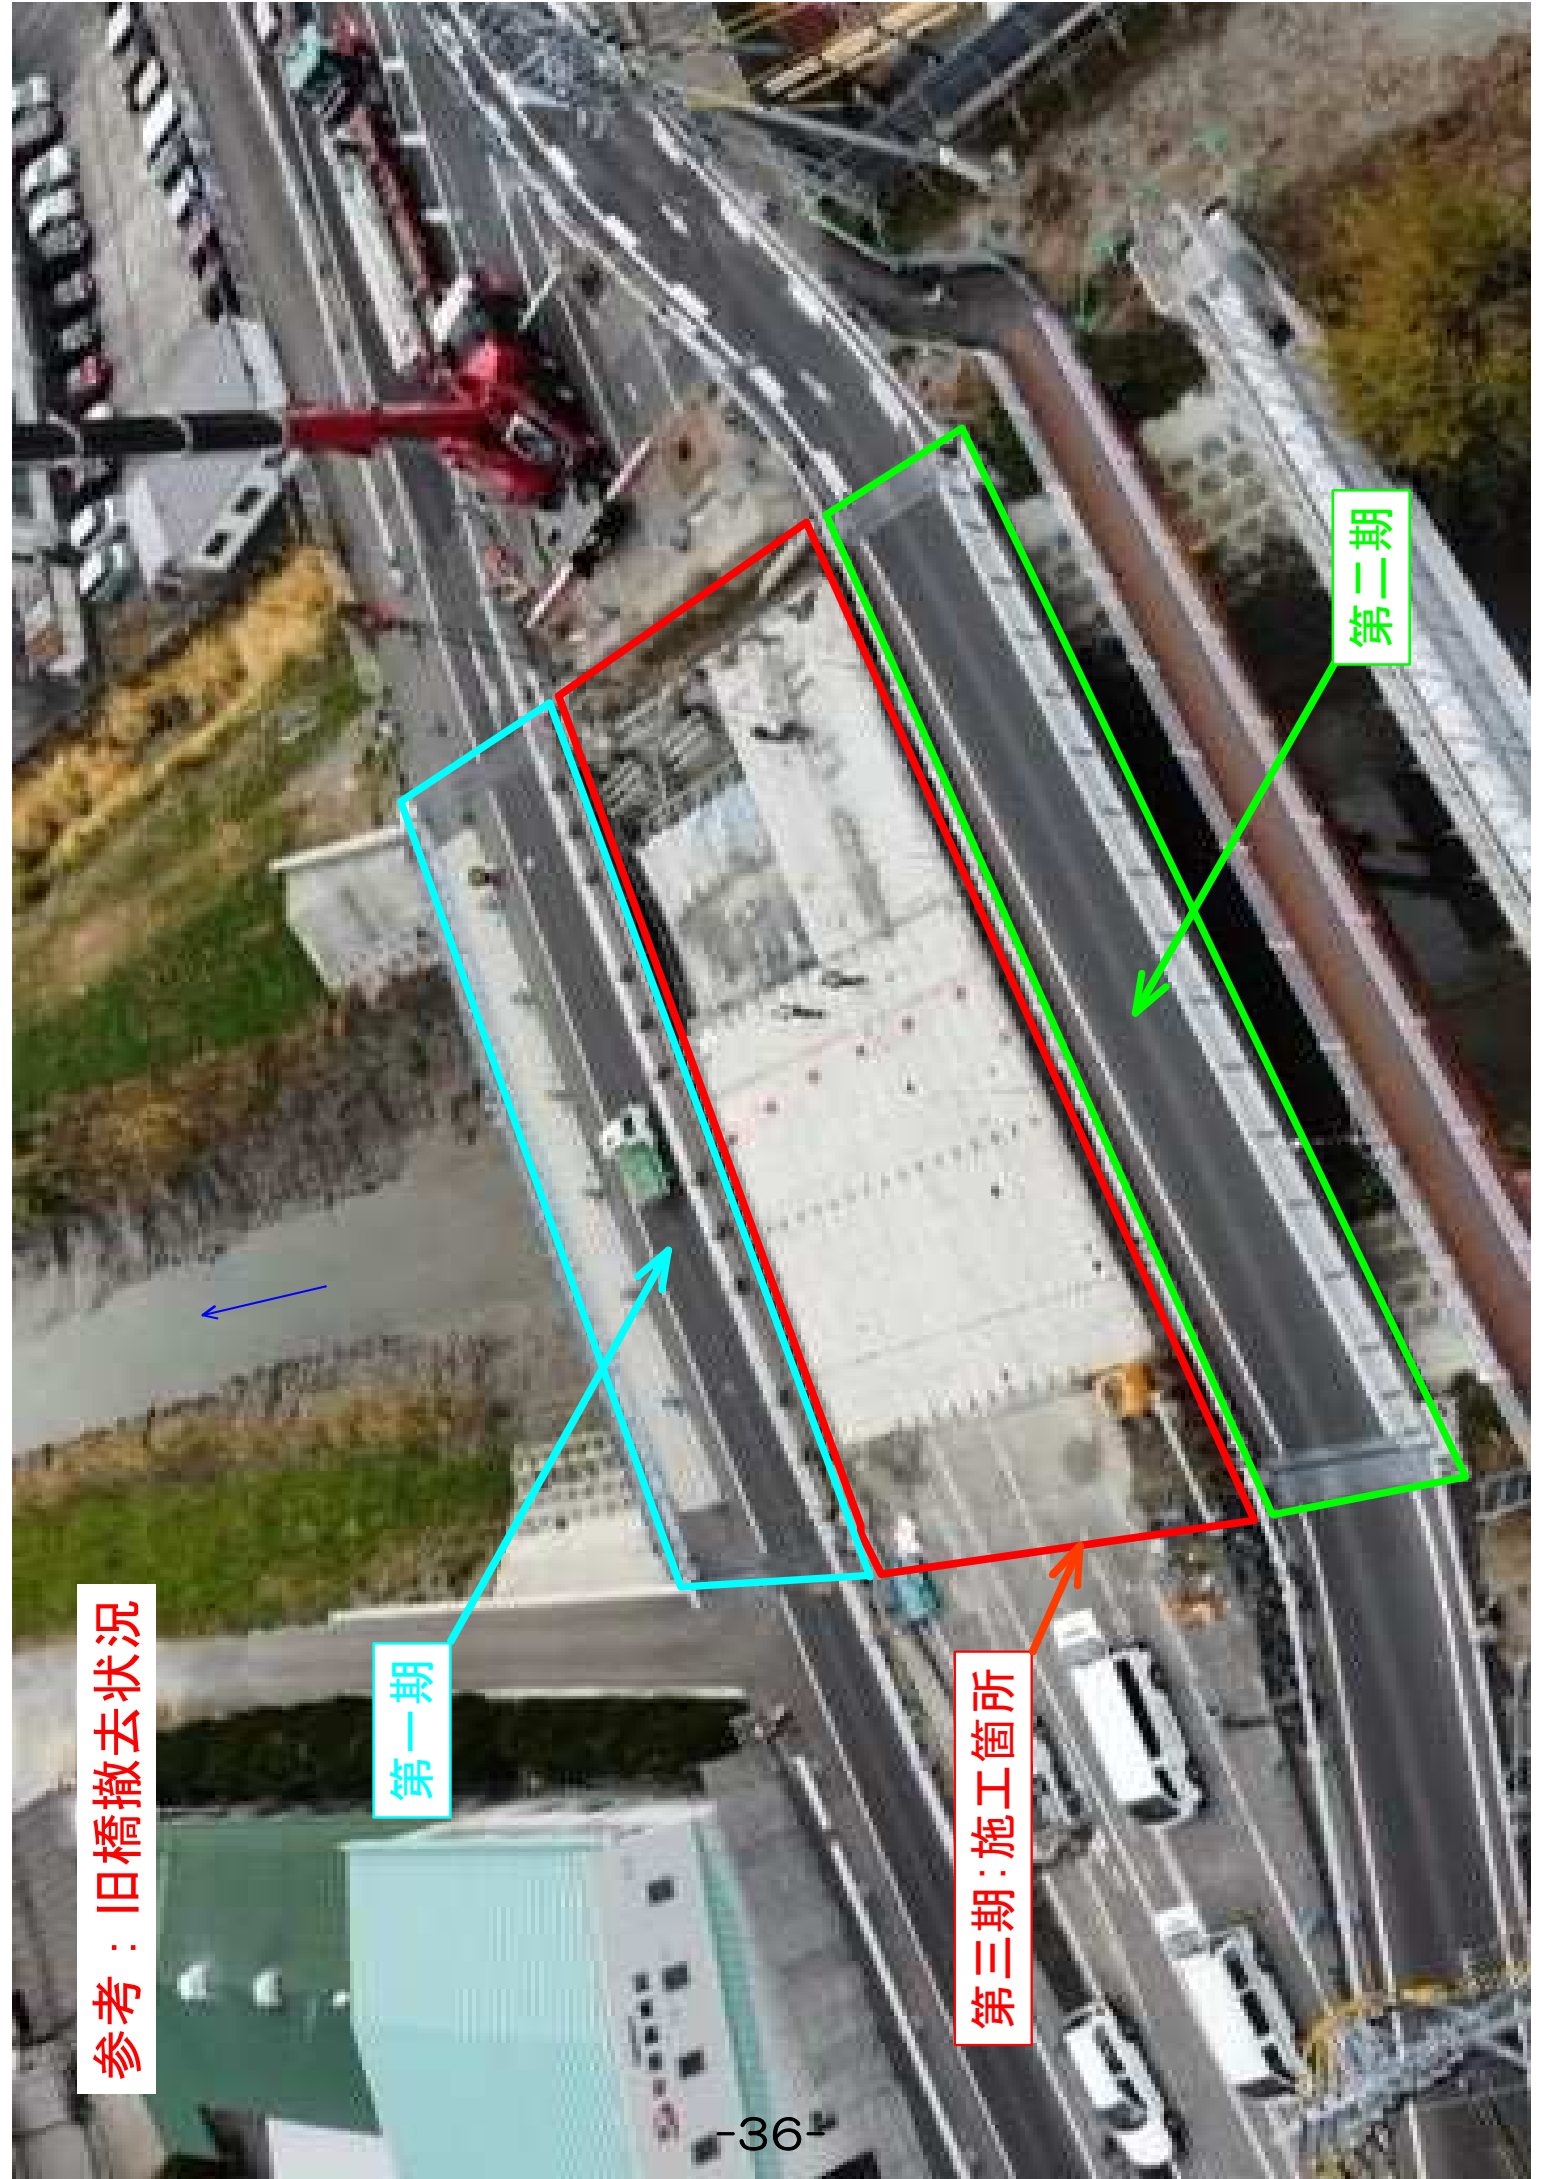

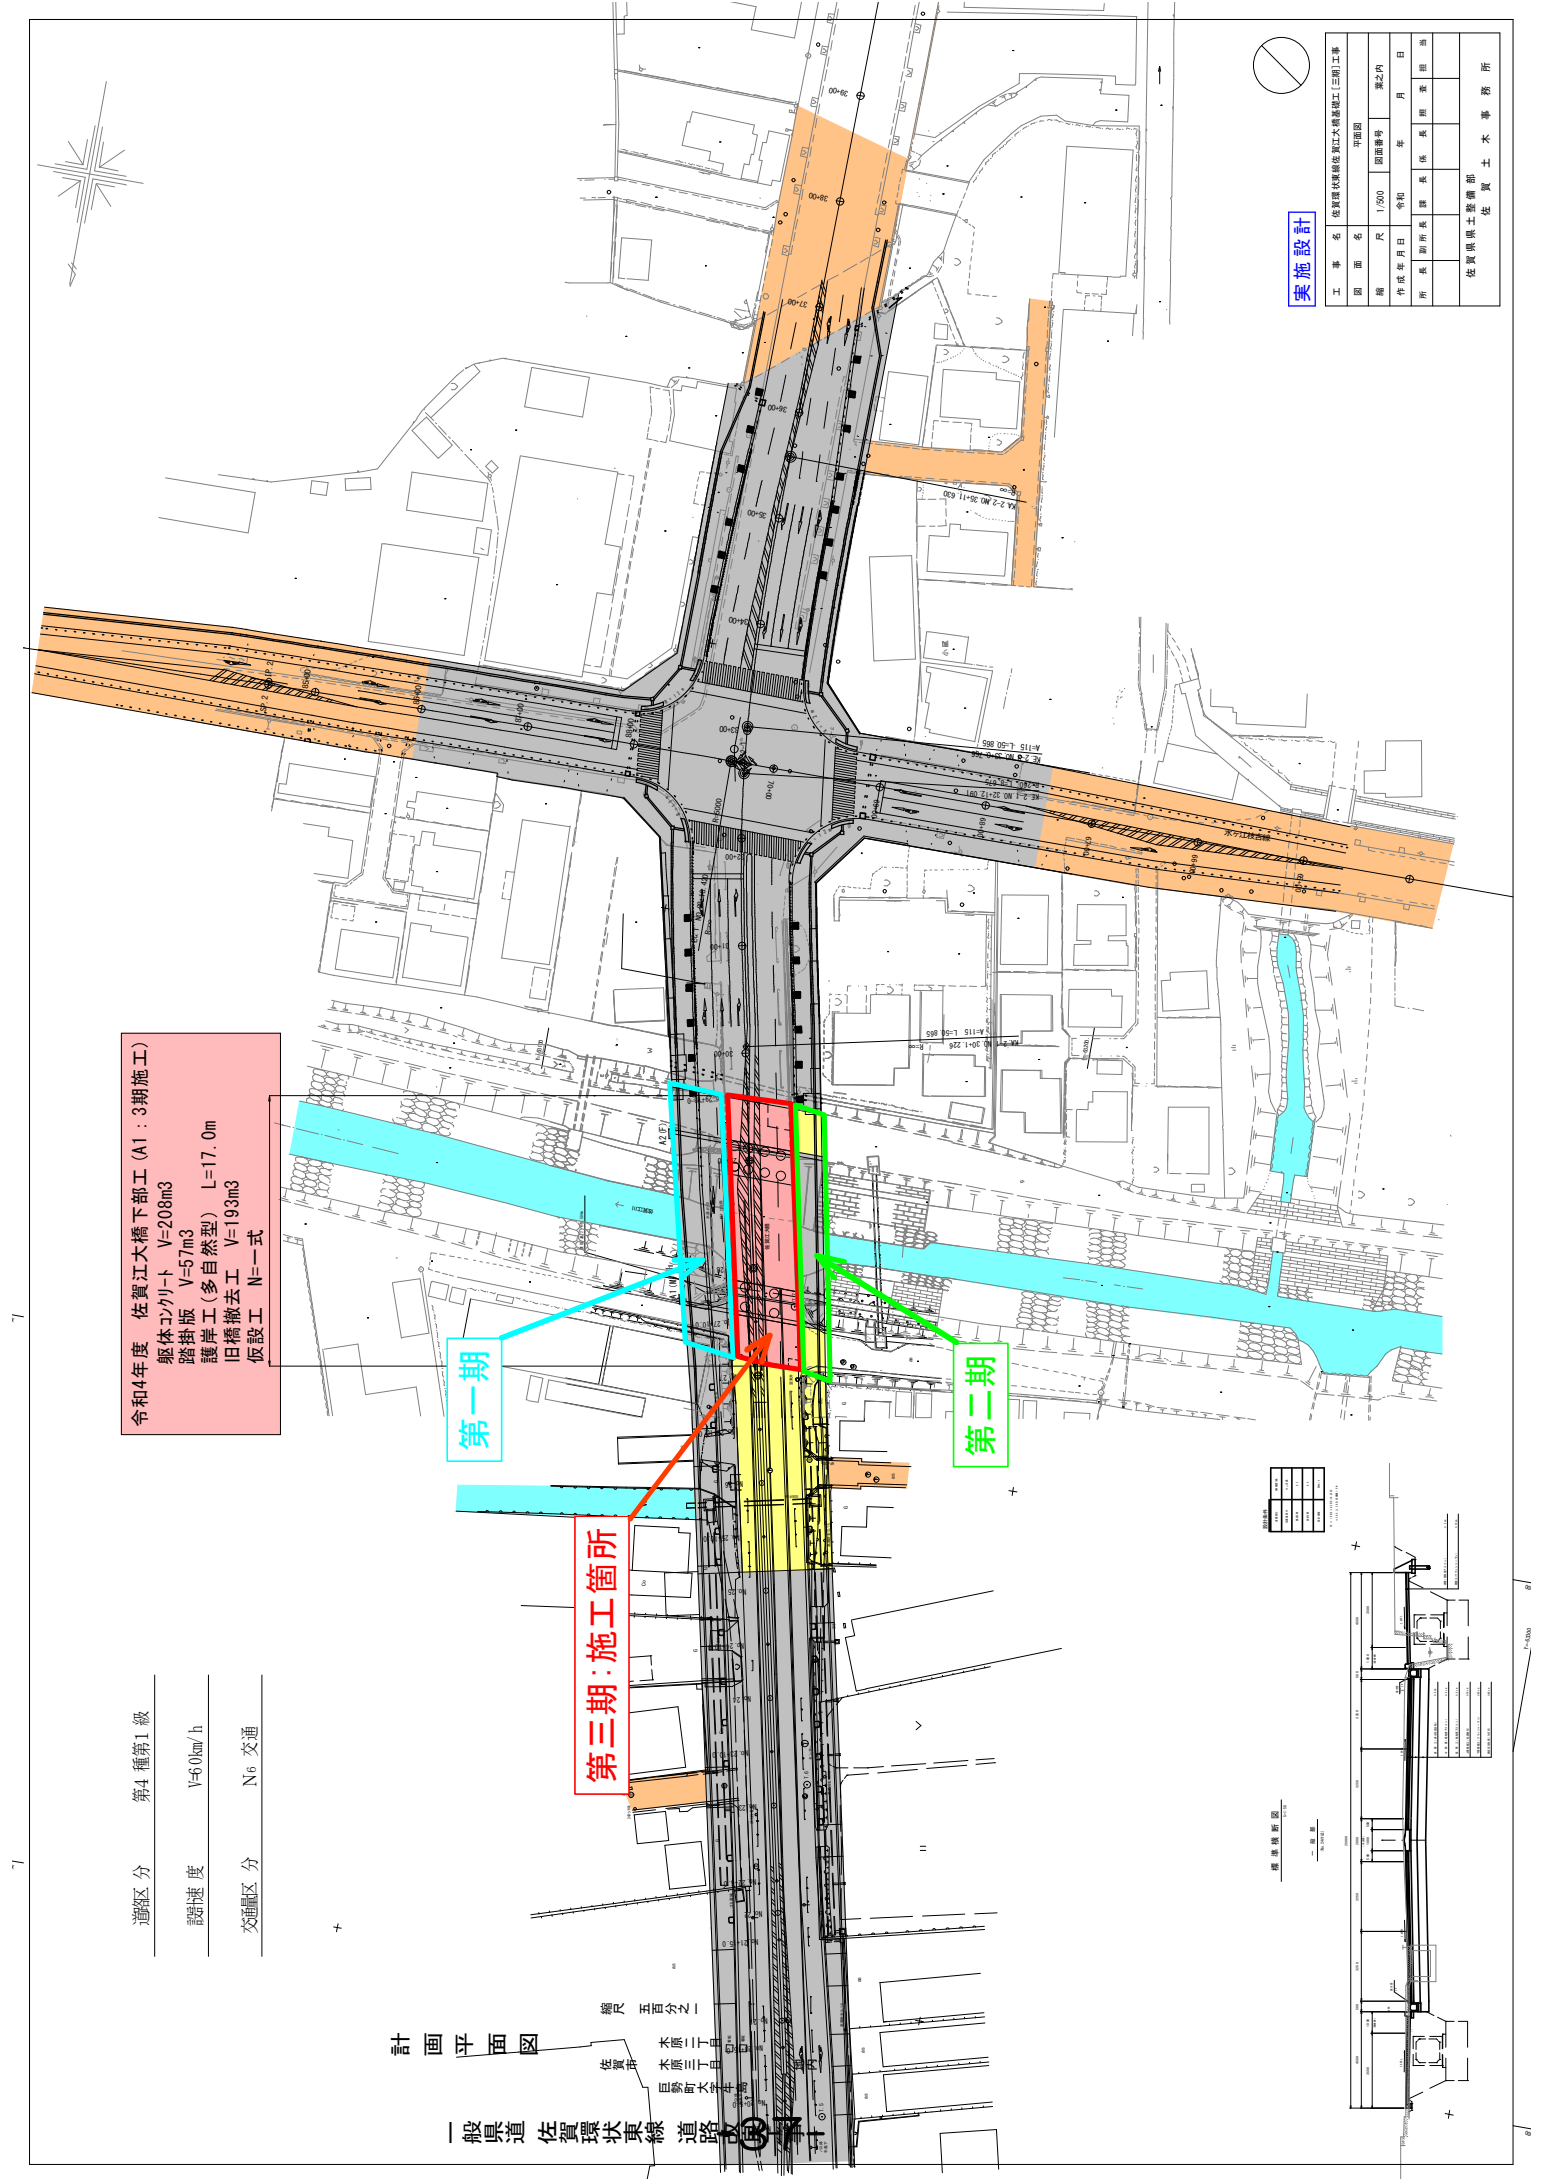

設計速度 V=60km/h

交通量区分 N₆ 交通

令和4年度 佐賀江大橋下都工 (A1: 3期施工)
 躯体コンクリート V=208m³
 踏掛版 V=57m³
 護岸工 (多自然型) L=17.0m
 旧橋撤去工 V=193m³
 仮設工 N=一式

計画平面図

縮尺 五十分之一
 本橋工区
 佐賀市
 佐賀市
 佐賀市
 佐賀市


一般国道 佐賀環状線 道路

実施設計

工事名	佐賀環状線佐賀江大橋架設工(三期)工事				
図面名	平面図				
縮尺	1/500	図面番号	第2-1内		
作成年月日	令和	年	月	日	
所長	副所長	課長	係長	用者	担当者
佐賀県県土整備部					佐賀県土木事務所


標高	換算
10.00	10.00
10.50	10.50
11.00	11.00
11.50	11.50
12.00	12.00
12.50	12.50
13.00	13.00
13.50	13.50
14.00	14.00
14.50	14.50
15.00	15.00
15.50	15.50
16.00	16.00
16.50	16.50
17.00	17.00
17.50	17.50
18.00	18.00
18.50	18.50
19.00	19.00
19.50	19.50
20.00	20.00

標準横断面

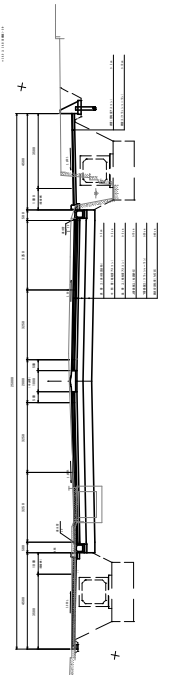


施工要領図 (7)


既設橋上部工撤去

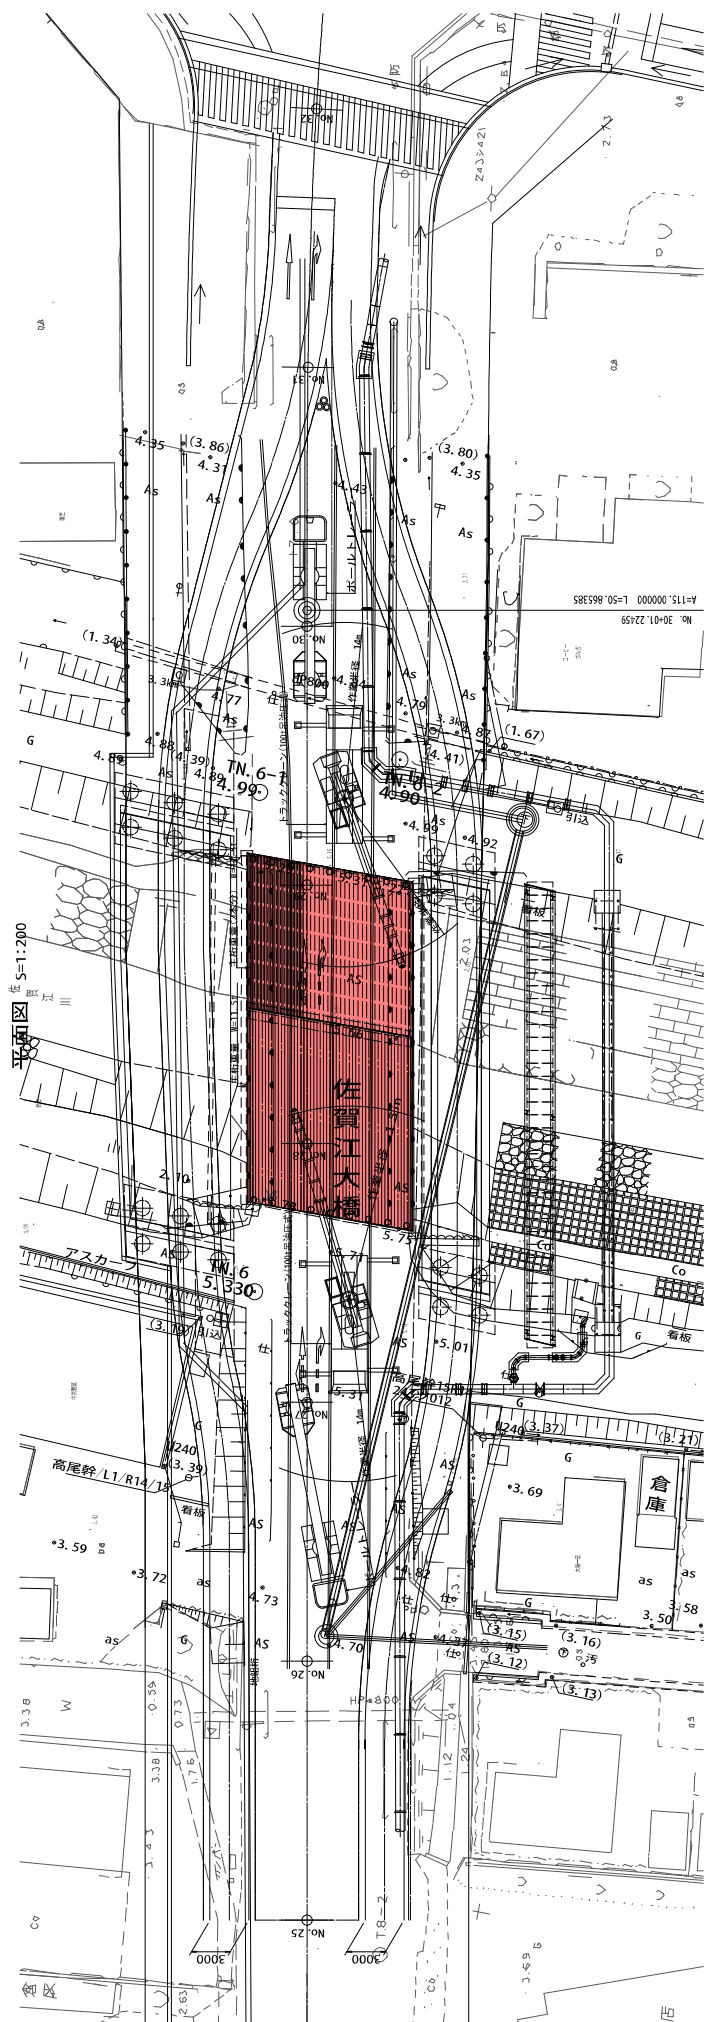

側面図 S=1:200

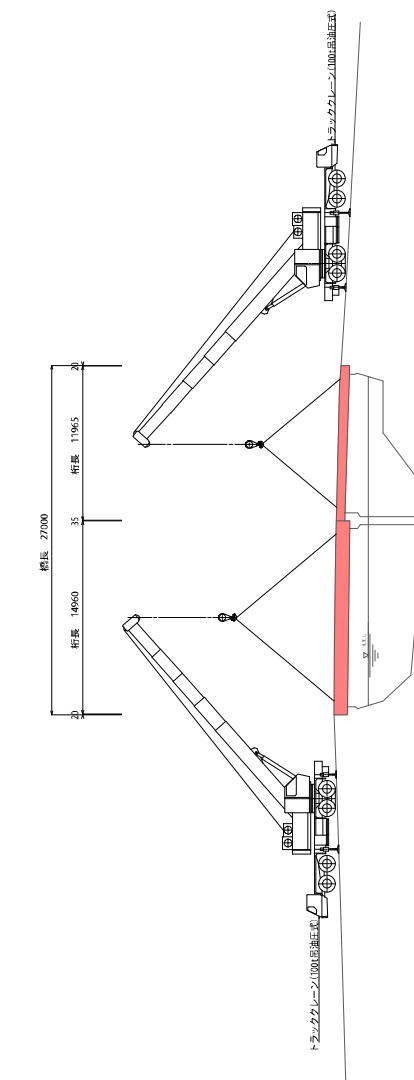

断面図 S=1:100

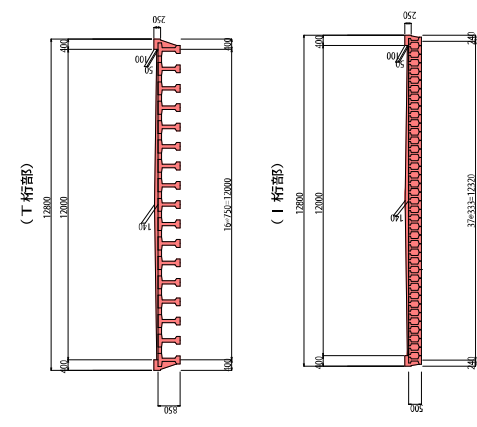

クレーン能力表(100tクレーン)

11.0	17.0m	25.5m	28.5m
12.0	20.0	26.0	31.0
14.0	23.0	27.0	33.0
16.0	26.0	28.0	35.0
18.0	29.0	29.0	37.0
20.0	32.0	30.0	39.0
22.0	35.0	31.0	41.0
24.0	38.0	32.0	43.0
26.0	41.0	33.0	45.0
28.0	44.0	34.0	47.0
30.0	47.0	35.0	49.0

- (1.1) 既設橋梁上部工撤去
- ① T桁部は1本ずつ、カッターにて床版部を切断し、橋脚部をコア削孔にて切断する。
 - ② I桁部は2本一組でカッターにて主桁を切断する。
 - ③ 橋台側面に100t吊油圧式クレーン架設及び、切断した主桁を撤去し、ポルトレラーにて積み込む。
 - ④ 上部工撤去完了後、下部工の撤去を行う。

実施設計

工事名	佐賀県佐賀市佐賀大江橋下部工(3期)工事		
図面名	橋上部工撤去(7)		
編尺	図面番号	年度	製図内 8
作成年月日	作成	年	月
所長	副所長	課長	橋梁課長
佐賀県土木整備部			佐賀土木事務所

入札・見積結果情報閲覧


[戻る](#)

更新日: 2022/09/02

開札結果	落札者決定
年度	2022年度
工事名	道整交金 第0130333-002号 佐賀環状東線(牛島工区) 道路整備交付金工事(橋梁下部工)
契約管理番号	30535020220280
入札方式	条件付一般競争入札
工種	土木一式工事
落札方式	総合評価
工事場所	佐賀市巨勢町牛島
開札日時	2022/09/01 10:30:00
予定価格(税抜)	103,890,000円
基準評価値	962.556
設計額又は見積額(税抜)	
調査基準価格/最低制限価格区分	調査基準価格
調査基準価格(税抜) /最低制限価格(税抜)	95,578,182円
等級等	特A級
県内、県外等区分	佐賀県内に建設業法第3条に規定する本店を有する建設業者であること。
添付ファイル	評価点一覧表 道整交金 第0130333-002号 佐賀環状東線(牛島工区).pdf
課所名	県土整備部 佐賀土木事務所
備考	*****

※本画面上記載の金額は全て税抜きです。

※添付ファイルは必ず「保存」を選択し、ダウンロードした後に開いて下さい。

入札経過(赤色で表示されているのは落札業者です。)

業者名	第1回		第2回		最終回		随意契約		摘要
	金額(税抜)	評価点	金額(税抜)	評価点	金額(税抜)	評価点	金額	評価点	
	評価値	評価値	評価値	評価値	評価値	評価値	評価値	評価値	
株式会社中野建設	103,890,000								落札
	145.5								
	1400.519								

くじ結果

順位	業者名称	くじ入力番号	乱数値	くじ番号	入札書提出日時	応札順序	備考

令和4年度 第3回

佐賀県建設工事 入札審査会説明資料

発注機関名：有明海沿岸道路整備事務所

競争入札参加資格設定説明資料

発注機関：有明海沿岸道路整備事務所


入 札 方 法	総合評価一般競争入札 事前審査 簡易型 施工体制確認型	
競争入札参加資格設定方法等	工 事 名	道改 2B 第 1110208-001 号 国道 208 号道路改良（国道）（2B）工事（橋梁下部工）
	工 事 場 所	佐賀市嘉瀬町中原
	工 事 概 要	橋梁下部工（No.154）A1、A2 橋台 一式 橋台コンクリート工（A1、A2 橋台）V=585m ³ 鋼管リベット杭工（A1、A2 橋台） （φ1,200mm、L=25.5m、N=14 本） 地盤改良工 深層混合処理工 N=172 本 （φ1,200mm、改良長 L=10.5m、12.0m） 浅層混合処理工 A=557m ² （t=1.5m）、仮設工 一式
	業 種	土木一式工事
	予 定 価 格（税抜）	177,840,000 円
	競争入札参加資格設定の考え方	佐賀県建設工事等入札参加資格の審査等に関する規則第 2 条第 2 項の規定により、土木一式工事 特A級の決定（公告日時点）を受けていること。 佐賀県内に建設業法第 3 条に規定する本店を有する建設業者であること。 元請けとして平成 19 年 4 月 1 日から本公告の日までに竣工した橋梁下部工事（杭基礎有り）の施工実績を有すること。
入札の経緯及び結果	公 告 日	令和 4 年 7 月 15 日
	入札参加受付期間	令和 4 年 7 月 19 日から令和 4 年 8 月 1 日
	応 募 者 数	9 者
	入札辞退者数	1 者
	入札参加者数	8 者
	失格者及びその理由	1 者（他工事落札のため資格喪失）
	入札参加者数（最終）	7 者
	開 札 日	令和 4 年 9 月 15 日
入 札 回 数	1 回	

	契 約 日	令和 4 年 9 月 22 日
	契 約 業 者 名	岡本建設 株式会社
	契 約 金 額 (税抜)	163,612,728 円
	落 札 率	92%
備考	当初工期	令和 4 年 9 月 22 日～令和 5 年 10 月 6 日

添付資料

工事の位置図・平面図、入札・見積結果情報

位置図

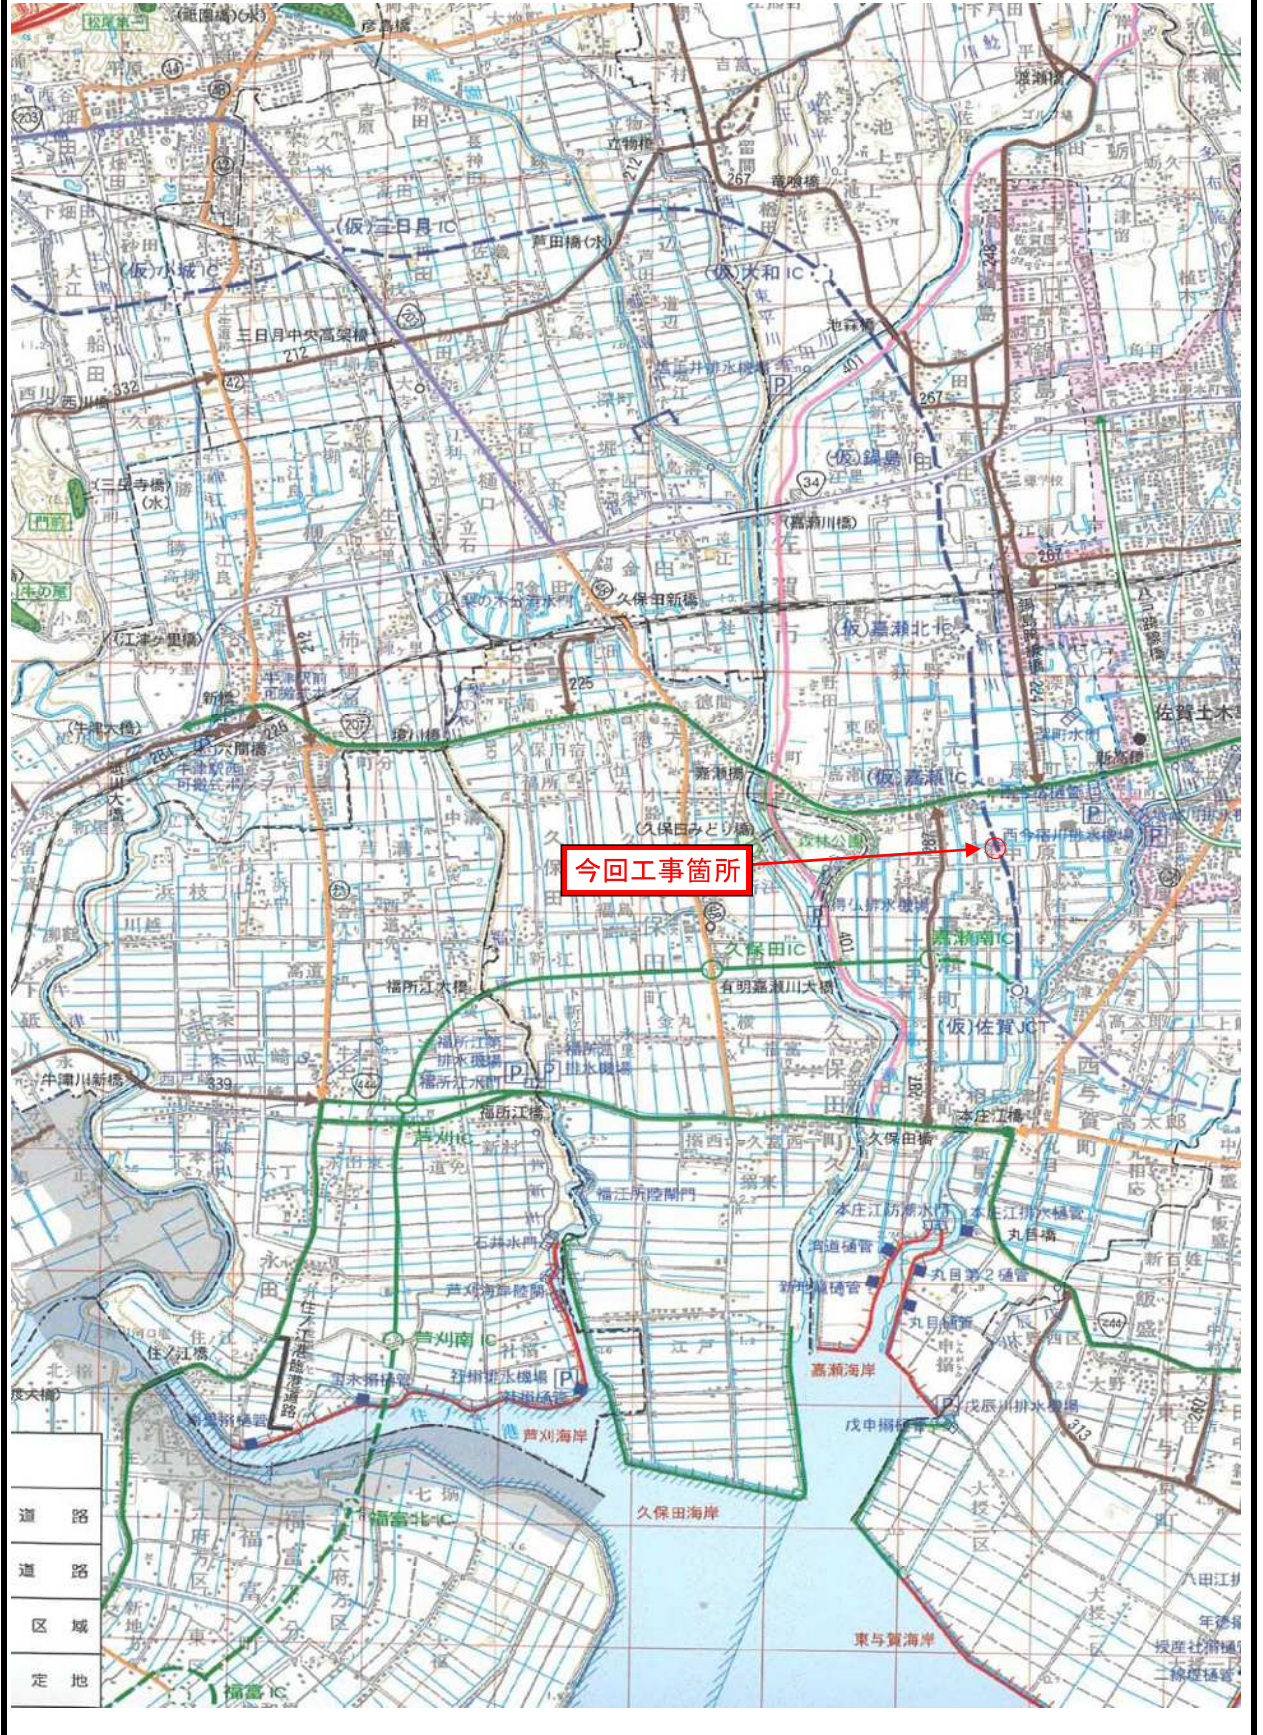



更新日:2022/09/16

- 発注情報検索
- 入札・契約情報検索
- お知らせ
- 受注者用
トップメニューへ

開札結果	落札者決定
年度	2022年度
工事名	道改2B 第1110208-001号 国道208号道路改良(国道)(2B)工事(橋梁下部工)
契約管理番号	30580020220059
入札方式	条件付一般競争入札
工種	土木一式工事
落札方式	総合評価
工事場所	佐賀市嘉瀬町中原
開札日時	2022/09/15 11:46:00
予定価格(税抜)	177,840,000円
基準評価値	562.303
設計額又は見積額(税抜)	
調査基準価格/最低制限価格区分	調査基準価格
調査基準価格(税抜)/最低制限価格(税抜)	163,612,728円
等級等	特A級
県内、県外等区分	佐賀県内に建設業法第3条に規定する本店を有する建設業者であること。
添付ファイル	評価点一覧表 道改2B 第1110208-001号 国道208号(橋梁下部工).pdf
課所名	県土整備部 有明海沿岸道路整備事務所
備考	*****

※本画面上記載の金額は全て税抜きです。

※添付ファイルは必ず「保存」を選択し、ダウンロードした後に開いて下さい。

入札経過(赤色で表示されているのは落札業者です。)

業者名	第1回	第2回	最終回	随意契約	摘要	
	金額(税抜) 評価点 評価値	金額(税抜) 評価点 評価値	金額(税抜) 評価点 評価値	金額 評価点 評価値		
岡本建設株式会社	163,612,728 147 898.463				落札	
株式会社西村土木建設	163,612,728 147 898.463					
森永建設株式会社	163,612,728 147 898.463					
株式会社石丸建設	163,612,728 146 892.351					
株式会社丸福建設	177,800,000 147 826.771					
松尾建設株式会社佐賀支店	177,840,000 147 826.585					
株式会社中野建設	177,840,000 147 826.585					
株式会社富士建設						取消
株式会社大義建設						辞退

＜結果＞

順位	業者名称	＜入札力番号＞	乱数値	＜入札番号＞	入札書提出日時	応札順序	備考
	株式会社西村土木建設	211	501	712	2022/09/12 14:25:18	0	
1	岡本建設株式会社	125	632	757	2022/09/13 09:14:52	1	
	森永建設株式会社	538	040	578	2022/09/13 09:31:54	2	
			合算数			余り	
			2047			1	

総合評価落札方式入札結果・評価点（加算点）一覧表【簡易型】

工事番号 道改2B 第1110208-001号
 工事名 国道208号 道路改良(国道)(2B)工事(橋梁下部工)
 工事場所 佐賀市嘉瀬町中原
 入札執行機関 入札・検査センター
 発注機関 有明海沿岸道路整備事務所
 開札執行日 令和4年9月15日
 上限値 17点

	商号又は名称	企業の施工能力 (配点6点満点)(A)	配置予定技術者の能力 (配点5点満点)(B)	簡易な施工計画 (配点9点満点)(C)	合計 配点合計20点満点 ((A)+(B)+(C))	加算点	備考
1	森永建設株式会社	5.5	3.5	8.0	17.0	17.0	
2	岡本建設株式会社	6.0	4.5	9.0	19.5	17.0	
3	株式会社西村土木建設	5.5	3.5	9.0	18.0	17.0	
4	株式会社石丸建設	5.0	3.0	8.0	16.0	16.0	
5	株式会社丸福建設	6.0	3.0	9.0	18.0	17.0	
6	株式会社中野建設	6.0	2.5	9.0	17.5	17.0	
7	松尾建設株式会社佐賀支店	6.0	2.5	9.0	17.5	17.0	
8	株式会社富士建設						資格喪失(他工事落札のため)
9	株式会社大義建設						辞退

※加算点は、企業の施工能力の評価点(A)、配置予定技術者の能力の評価点(B)、簡易な施工計画の評価点(C)の合計であるが、この加算点に上限値を設定した場合に、企業の加算点が上限値を超えることになったときは、上限値を加算点とする。

※原則として公表した評価点(加算点)に関する説明請求は受け付けられないものとする。

令和4年度 第3回

佐賀県建設工事 入札審査会説明資料

発注機関名：有明海沿岸道路整備事務所

競争入札参加資格設定説明資料

発注機関：有明海沿岸道路整備事務所


入 札 方 法	総合評価一般競争入札 事前審査 簡易型 施工体制確認型	
競争 入札 参加 資格 設定 方法 等	工 事 名	道改 2B 第 1110208-002 号 国道 208 号道路改良（国道）（2B）工事（橋梁下部工）
	工 事 場 所	佐賀市嘉瀬町中原
	工 事 概 要	橋梁下部工（No.162）A1 橋台 一式 橋台コンクリート工（A1 橋台）V=245m ³ 鋼管リベット杭工（A1 橋台） （φ1,000mm、L=27.0m、N=8本） 地盤改良工 深層混合処理工 N=208 本 （φ1,200mm、改良長 L=11m、11.5m） 浅層混合処理工 A=647m ² （t=1.5m）、仮設工 一式
	業 種	土木一式工事
	予 定 価 格（税抜）	112,780,000 円
	競争入札参加資格 設定の考え方	佐賀県建設工事等入札参加資格の審査等に関する規則第 2 条第 2 項の規定により、土木一式工事 特A級の決定（公告日時点）を受けていること。 佐賀県内に建設業法第 3 条に規定する本店を有する建設業者であること。 元請けとして平成 19 年 4 月 1 日から本公告の日までに竣工した橋梁下部工事（杭基礎有り）の施工実績を有すること。
	公 告 日	令和 4 年 7 月 15 日
入 札 の 経 緯 及 び 結 果	入札参加受付期間	令和 4 年 7 月 19 日から令和 4 年 8 月 1 日
	応 募 者 数	9 者
	入札辞退者数	2 者
	入札参加者数	7 者
	失格者及びその理由	3 者（他工事落札のため資格喪失）
	入札参加者数（最終）	4 者
	開 札 日	令和 4 年 9 月 15 日
	入 札 回 数	1 回


	契 約 日	令和 4 年 9 月 22 日
	契 約 業 者 名	株式会社 西村土木建設
	契 約 金 額 (税抜)	103,757,273 円
	落 札 率	92%
備考	当初工期	令和 4 年 9 月 22 日～令和 5 年 9 月 26 日

添付資料

工事の位置図・平面図、入札・見積結果情報

位置図

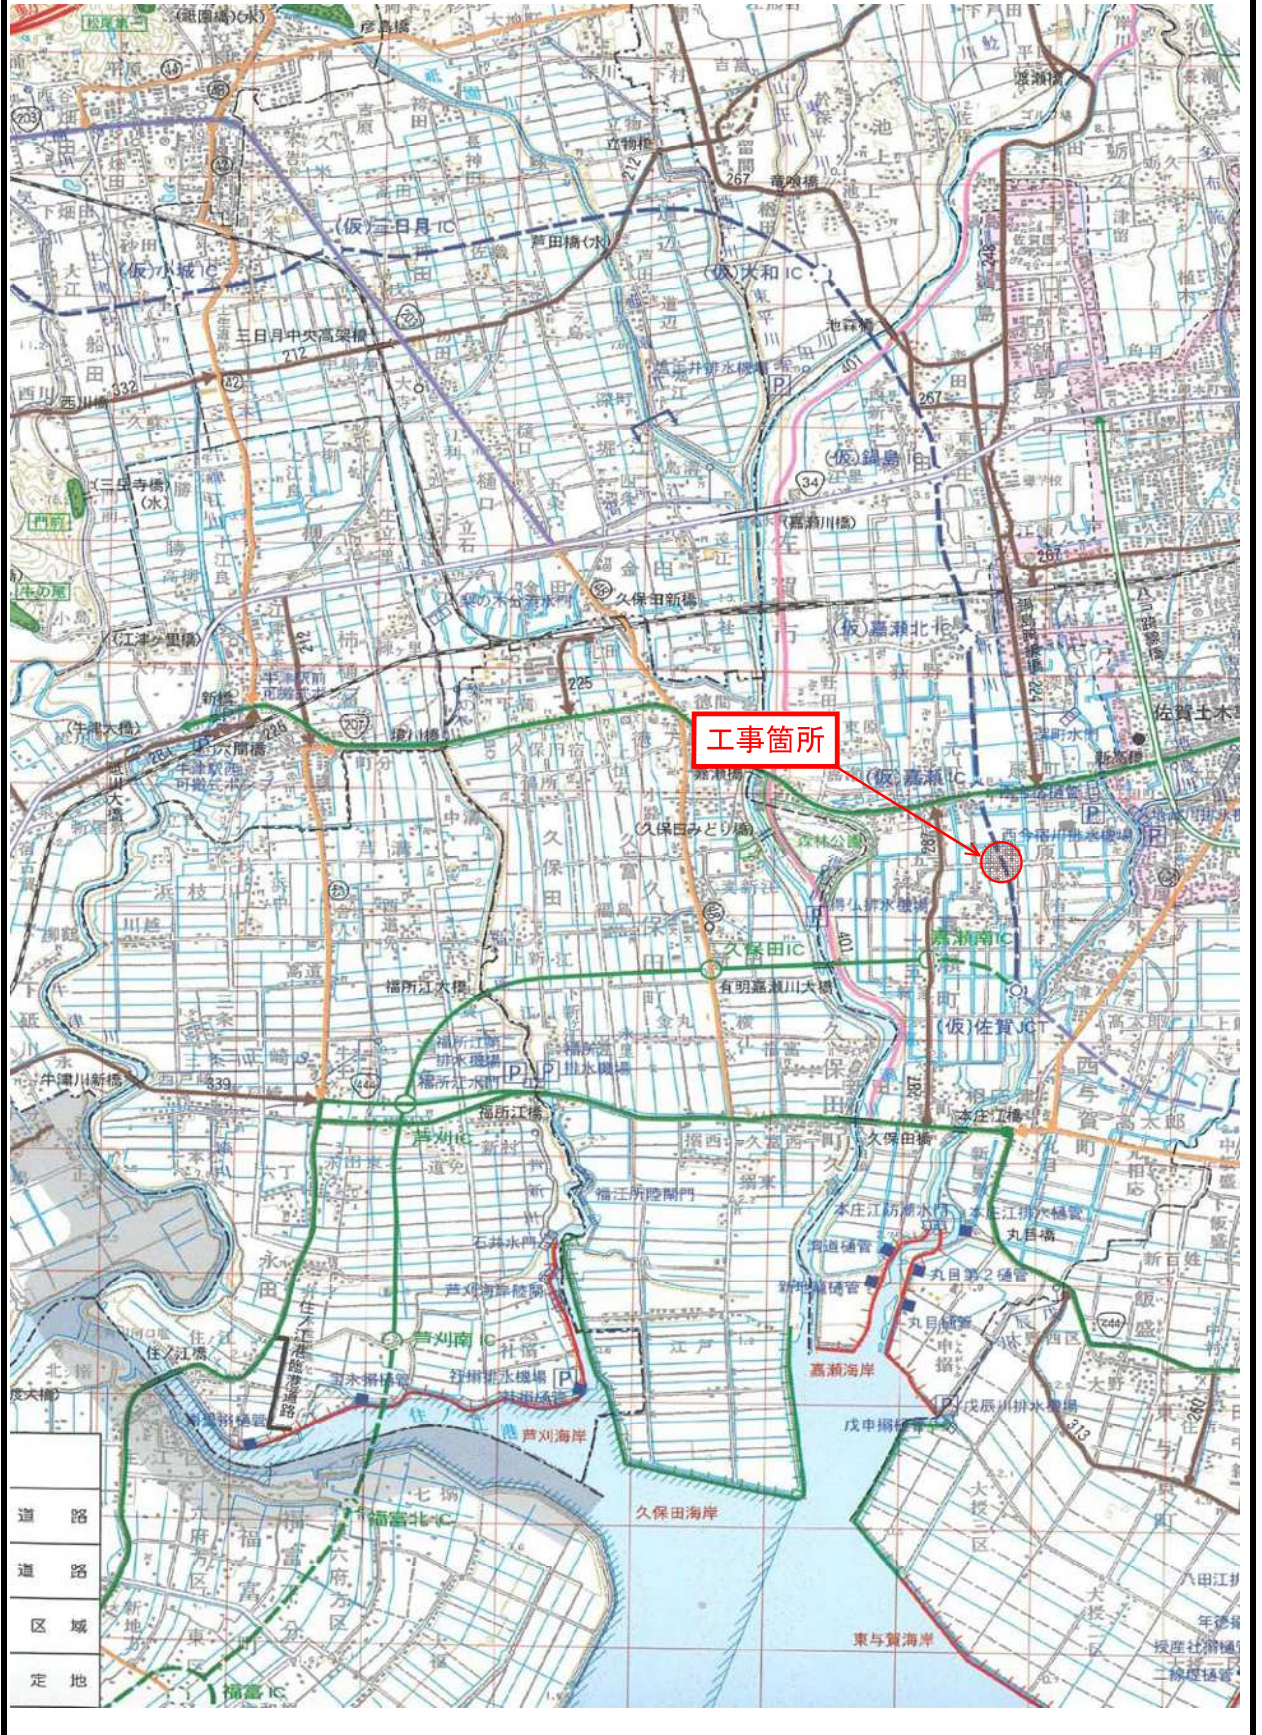

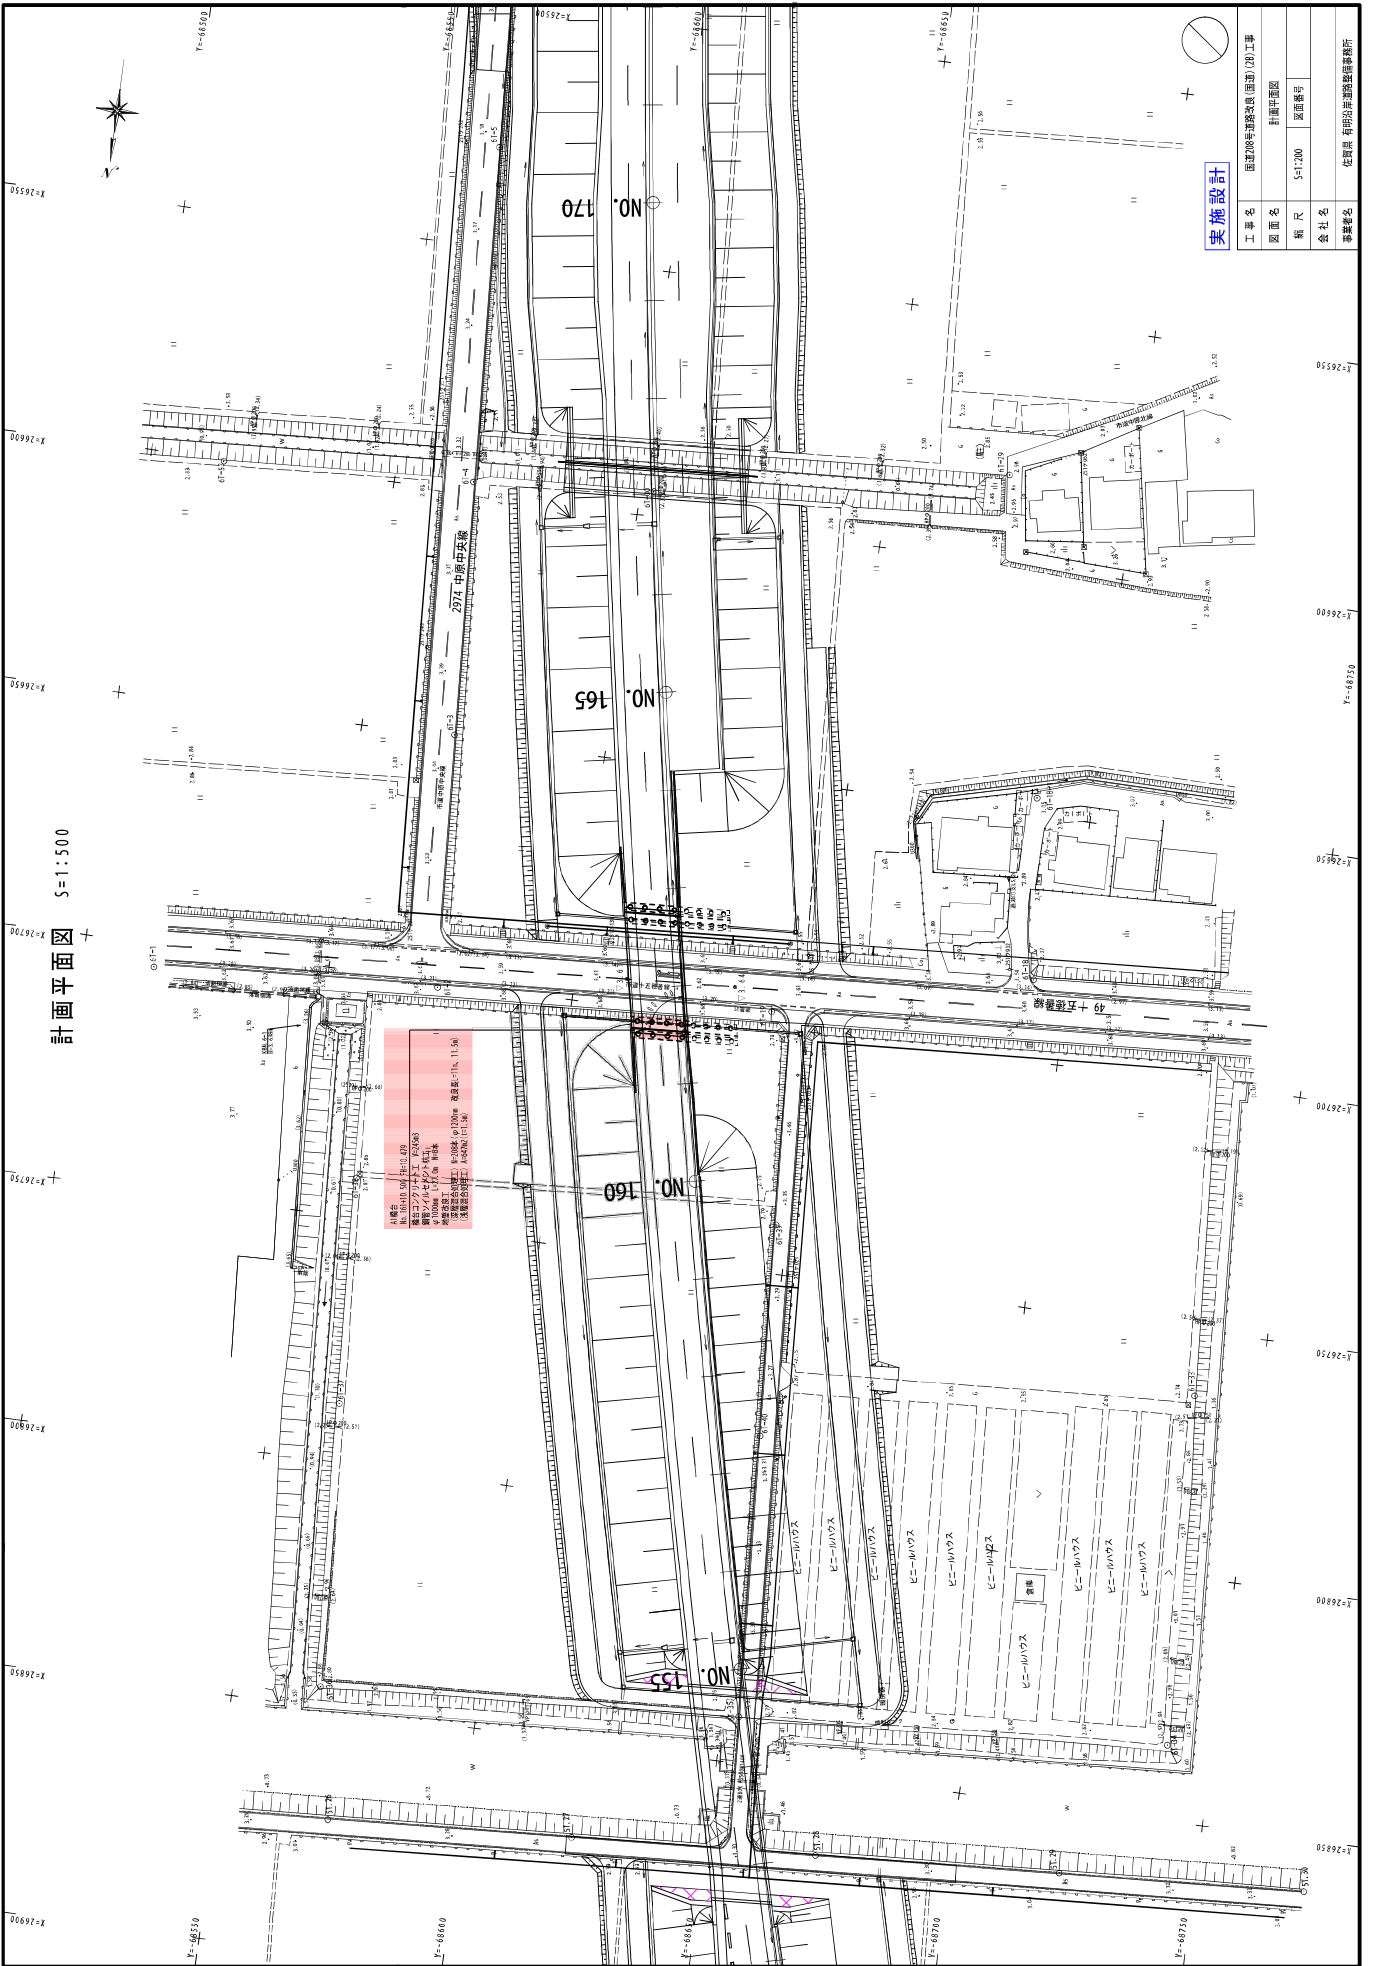

1. 図号: 2074
 2. 図名: 市道次郎
 3. 図尺: 1/500
 4. 図種: 計画平面図
 5. 図示: 2074 市道次郎
 6. 図示: 2074 市道次郎
実施設計

工事名	国道207号道路改良(国道)改良工事
図面名	計画平面図
縮尺	1/500
会社名	
事業名	佐賀県 市道次郎道路改良工事

計画平面図 S=1:500



更新日:2022/09/16

- 発注情報検索
- 入札・契約情報検索
- お知らせ
- 受注者用
トップメニューへ

開札結果	落札者決定
年度	2022年度
工事名	道改2B 第1110208-002号 国道208号道路改良(国道)(2B)工事(橋梁下部工)
契約管理番号	30580020220060
入札方式	条件付一般競争入札
工種	土木一式工事
落札方式	総合評価
工事場所	佐賀市嘉瀬町中原
開札日時	2022/09/15 12:28:00
予定価格(税抜)	112,780,000円
基準評価値	886.682
設計額又は見積額(税抜)	
調査基準価格/最低制限価格区分	調査基準価格
調査基準価格(税抜)/最低制限価格(税抜)	103,757,273円
等級等	特A級
県内、県外等区分	佐賀県内に建設業法第3条に規定する本店を有する建設業者であること。
添付ファイル	評価点一覧表 道改2B 第1110208-002号 国道208号(橋梁下部工).pdf
課所名	県土整備部 有明海沿岸道路整備事務所
備考	*****

※本画面上記載の金額は全て税抜きです。

※添付ファイルは必ず「保存」を選択し、ダウンロードした後に開いて下さい。

入札経過(赤色で表示されているのは落札業者です。)

業者名	第1回	第2回	最終回	随意契約	摘要
	金額(税抜)	金額(税抜)	金額(税抜)	金額	
	評価点	評価点	評価点	評価点	
	評価値	評価値	評価値	評価値	
株式会社西村土木建設	103,757,273				落札
	147				
	1416.768				
森永建設株式会社	107,141,000				
	147				
	1372.023				
株式会社中野建設	112,780,000				
	147				
	1303.422				
株式会社丸福建設	121,500,000				
	147				
	1209.876				
株式会社大義建設					辞退
松尾建設株式会社佐賀支店					辞退
岡本建設株式会社					取消
株式会社石丸建設					取消
株式会社富士建設					取消

<結果

順位	業者名称	くじ入力番号	乱数値	くじ番号	入札書提出日時	応札順序	備考
----	------	--------	-----	------	---------	------	----

総合評価落札方式入札結果・評価点（加算点）一覧表【簡易型】

工事番号 道改2B 第1110208-002号
 工事名 国道208号 道路改良(国道)(2B)工事(橋梁下部工)
 工事場所 佐賀市嘉瀬町中原
 入札執行機関 入札・検査センター
 発注機関 有明海沿岸道路整備事務所
 開札執行日 令和4年9月15日
 上限値 17点

	商号又は名称	企業の施工能力 (配点6点満点)(A)	配置予定技術者の能力 (配点5点満点)(B)	簡易な施工計画 (配点9点満点)(C)	合計 配点合計20点満点 ((A)+(B)+(C))	加算点	備考
1	株式会社西村土木建設	5.5	3.5	9.0	18.0	17.0	
2	森永建設株式会社	5.5	3.5	8.0	17.0	17.0	
3	株式会社中野建設	6.0	2.5	9.0	17.5	17.0	
4	株式会社丸福建設	6.0	3.0	9.0	18.0	17.0	
5	松尾建設株式会社佐賀支店						辞退
6	株式会社富士建設						資格喪失(他工事落札のため)
7	株式会社石丸建設						資格喪失(他工事落札のため)
8	岡本建設株式会社						資格喪失(他工事落札のため)
9	株式会社大義建設						辞退

※加算点は、企業の施工能力の評価点(A)、配置予定技術者の能力の評価点(B)、簡易な施工計画の評価点(C)の合計であるが、この加算点に上限値を設定した場合に、企業の加算点が上限値を超えることになったときは、上限値を加算点とする。

※原則として公表した評価点(加算点)に関する説明請求は受け付けられないものとする。

令和4年度 第3回

佐賀県建設工事 入札審査会説明資料

発注機関名：杵藤土木事務所

競争入札参加資格設定説明資料

発注機関：杵藤土木事務所

入 札 方 法	総合評価一般競争入札 事後審査 自己採点型 C	
競争入札参加資格設定方法等	工 事 名	単河保全 第 9909050-003 号 廻里江川河川保全工事（河道掘削工）
	工 事 場 所	杵島郡白石町深浦
	工 事 概 要	河道掘削工 L=60.0m V=1,100m ³
	業 種	土木一式工事
	予 定 価 格 (税抜)	34,750,000 円
	競争入札参加資格設定の考え方	佐賀県建設工事等入札参加資格の審査等に関する規則第 2 条第 2 項の規定により、土木一式工事 A 級の決定（公告日時点）を受けていること。 杵藤土木事務所管内に建設業法第 3 条に規定する本店を有する建設業者であること。
入札の経緯及び結果	公 告 日	令和 4 年 8 月 19 日
	入札参加受付期間	令和 4 年 8 月 22 日 9 時から令和 4 年 9 月 2 日 16 時まで
	応 募 者 数	4 者
	入札辞退者数	1 者
	入札参加者数	3 者
	失格者及びその理由	無し
	入札参加者数 (最終)	3 者
	開 札 日	令和 4 年 9 月 13 日
	入 札 回 数	1 回
	契 約 日	令和 4 年 9 月 26 日
	契 約 業 者 名	野中建設株式会社
	契 約 金 額 (税抜)	34,600,000 円
落 札 率	99.57%	
備考	当初工期 令和 4 年 9 月 26 日～令和 5 年 3 月 24 日	

添付資料

工事の位置図・平面図、入札・見積結果情報



位置図


施工箇所

廻里江川


廻里江川河川保全工事（河道掘削工）

平面図 S=1:1,000

横断面図 S=1:100

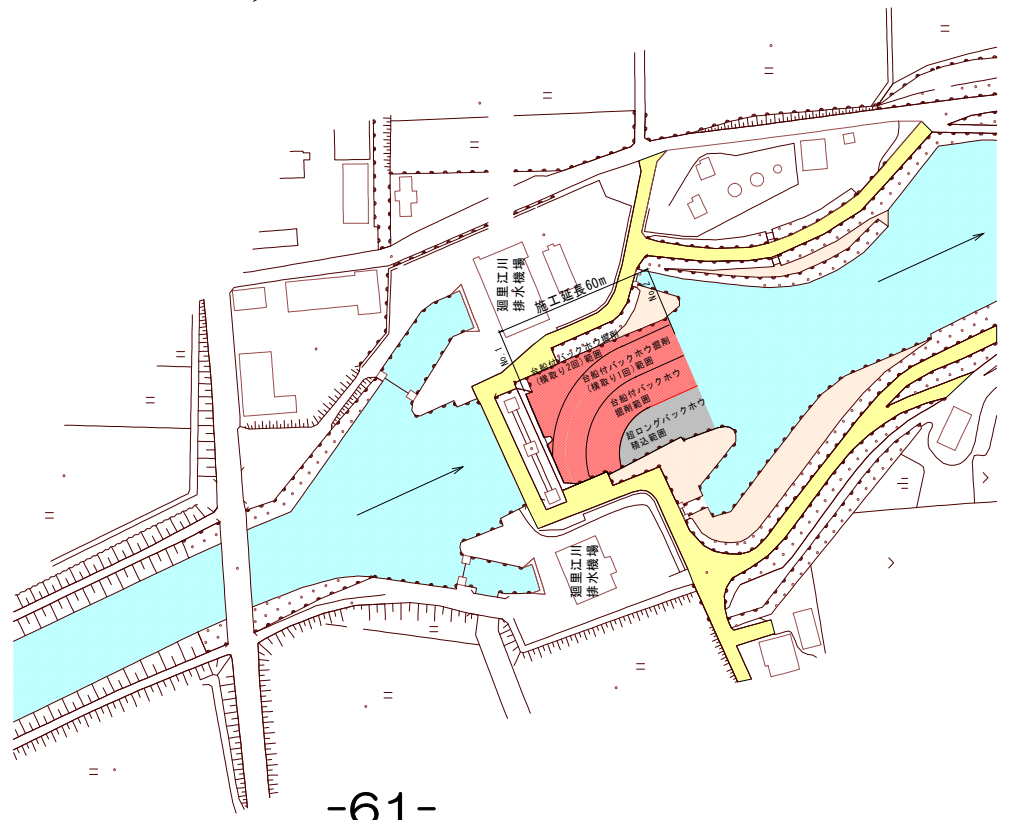

No.2

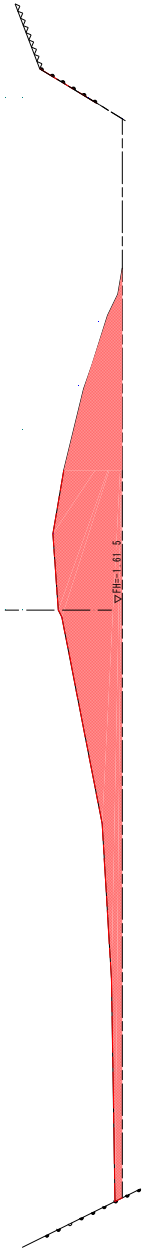

工事名	廻里江川河川保全工事（河道掘削工）		
図面名	平面図		
作成年月日			
縮尺	図面番号		
会社名			
担当者名	佐藤土木事務所		

入札・見積結果情報閲覧



戻る

更新日: 2022/09/16

開札結果	落札者決定
年度	2022年度
工事名	単河保全 第9909050-003号 廻里江川河川保全工事(河道掘削工)
契約管理番号	30560020220402
入札方式	条件付一般競争入札
工種	土木一式工事
落札方式	総合評価
工事場所	杵島郡白石町深浦
開札日時	2022/09/13 14:57:36
予定価格(税抜)	34,750,000円
基準評価値	2877.697
設計額又は見積額(税抜)	
調査基準価格/最低制限価格区分	調査基準価格
調査基準価格(税抜) /最低制限価格(税抜)	31,970,000円
等級等	A級
県内、県外等区分	杵藤土木事務所管内に建設業法第3条に規定する本店を有する建設業者であること。
添付ファイル	*****
課所名	県土整備部 杵藤土木事務所
備考	*****

※本画面上記載の金額は全て税抜きです。

※添付ファイルは必ず「保存」を選択し、ダウンロードした後に開いて下さい。

入札経過(赤色で表示されているのは落札業者です。)

業者名	第1回	第2回	最終回	随意契約	摘要
	金額(税抜)	金額(税抜)	金額(税抜)	金額	
	評価点	評価点	評価点	評価点	
	評価値	評価値	評価値	評価値	
野中建設株式会社	34,600,000				落札
	111				
	3208.092				
荒木建設株式会社	34,700,000				
	110.8				
	3193.083				
株式会社機動開発	34,750,000				
	108.6				
	3125.179				
松山建設株式会社					辞退

＜結果

順位	業者名称	＜入力番号	乱数値	＜番号	入札書提出日時	応札順序	備考
----	------	-------	-----	-----	---------	------	----

令和4年度 第3回

佐賀県建設工事 入札審査会説明資料

発注機関名：杵藤土木事務所

競争入札参加資格設定説明資料

発注機関：杵藤土木事務所

入 札 方 法	総合評価一般競争入札 事後審査 自己採点型 C	
競争入札参加資格設定方法等	工 事 名	通常砂防 第 0811015-002 号 柳谷川第三通常砂防（指定）工事（管理用道路）
	工 事 場 所	杵島郡江北町山口
	工 事 概 要	管理用道路工 L=259m ブロック積工 A=228m ² 側溝工 L=90.2m、コンクリート舗装工 A=749m ²
	業 種	土木一式工事
	予 定 価 格 (税抜)	34,870,000 円
	競争入札参加資格設定の考え方	佐賀県建設工事等入札参加資格の審査等に関する規則第 2 条第 2 項の規定により、土木一式工事 A 級の決定（公告日時点）を受けていること。 杵藤土木事務所管内に建設業法第 3 条に規定する本店を有する建設業者であること。
	入札の経緯及び結果	公 告 日
入札参加受付期間		令和 4 年 8 月 22 日 9 時から令和 4 年 9 月 2 日 16 時まで
応 募 者 数		4 者
入札辞退者数		1 者
入札参加者数		3 者
失格者及びその理由		無し
入札参加者数 (最終)		3 者
開 札 日		令和 4 年 9 月 13 日
入 札 回 数		1 回
契 約 日		令和 4 年 9 月 26 日
契 約 業 者 名		野中建設株式会社
契 約 金 額 (税抜)		34,650,000
落 札 率	99.37%	
備考	当初工期	令和 4 年 9 月 26 日～令和 5 年 3 月 24 日
	工期延長	令和 4 年 9 月 26 日～令和 5 年 7 月 18 日

添付資料

工事の位置図・平面図、入札・見積結果情報





位置図

施工箇所

柳谷川第三



管理用道路計画平面図
S=1:500

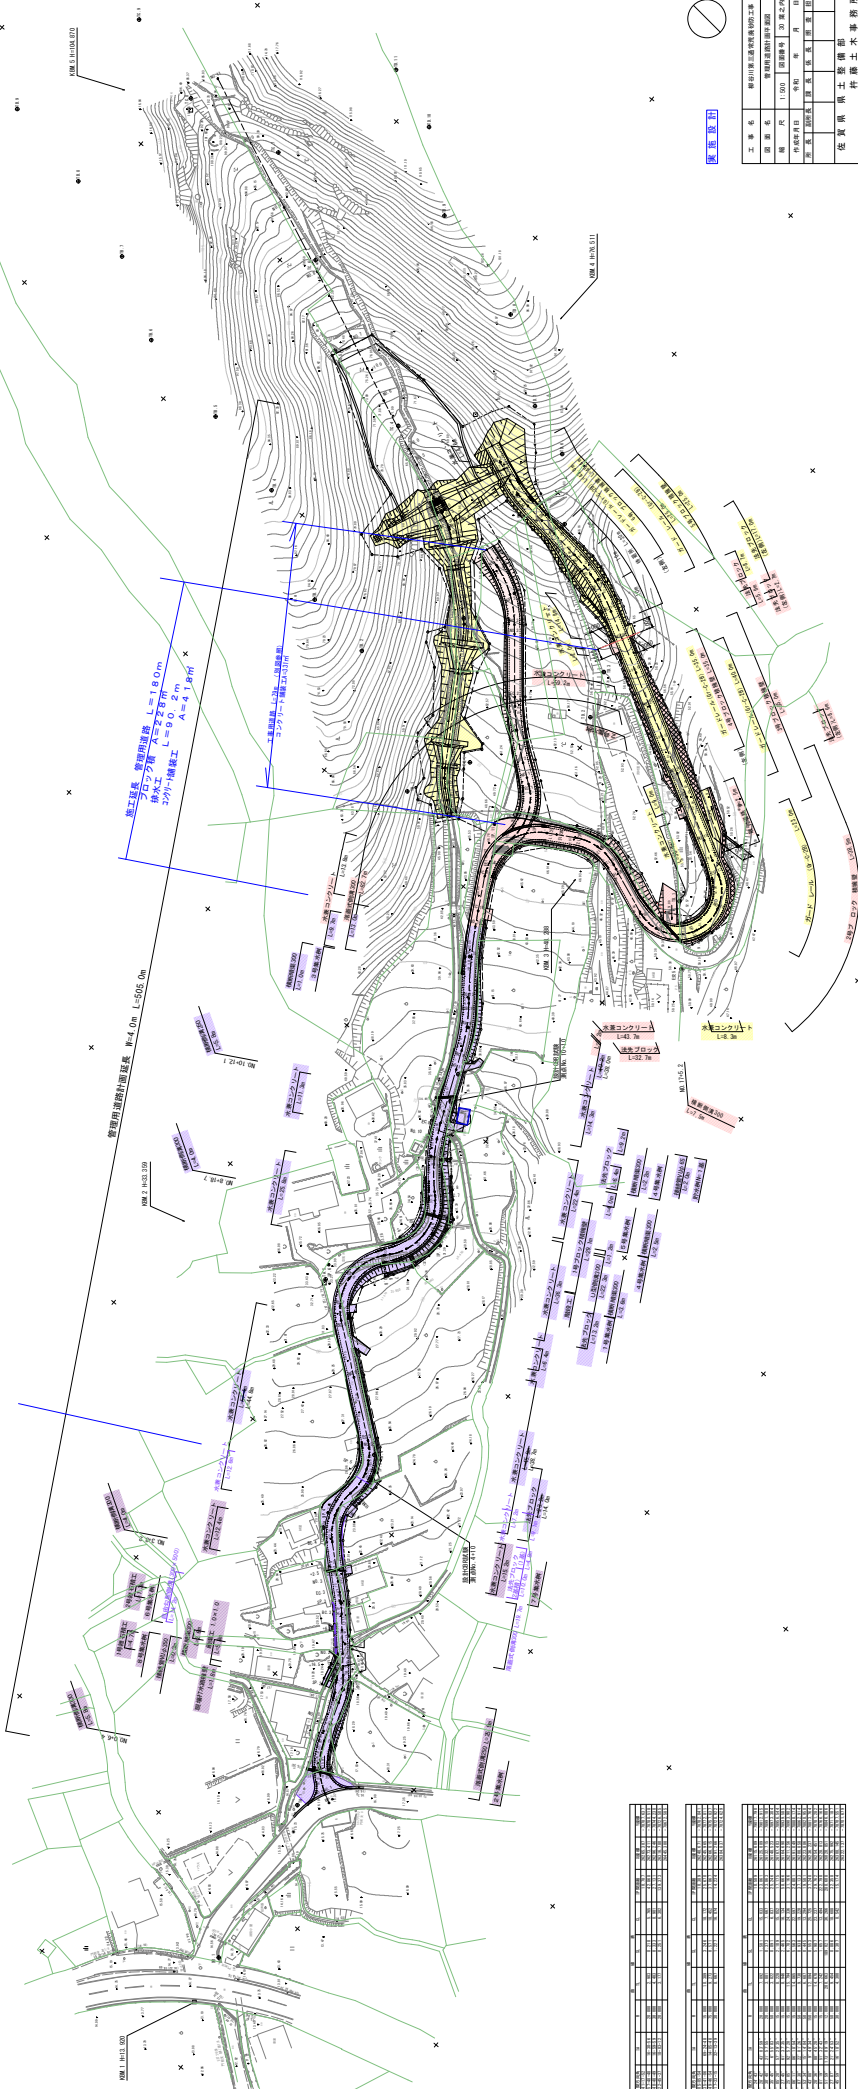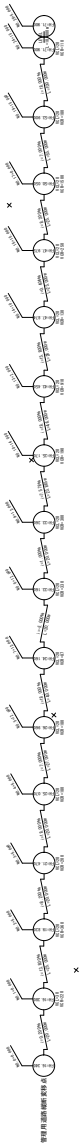


工程名	管理用道路計画の工事
図名	敷地面積計算表
縮尺	1:500
作成日	令和3年11月
作成者	佐賀県土木事務所
承認者	佐賀県土木事務所


区間	面積	備註
敷地面積	140.00	
敷工延長	140.00	
敷工延長	140.00	

管理用道路標準断面図
S=1:50

SP.12
SP.14.00
P.14.107

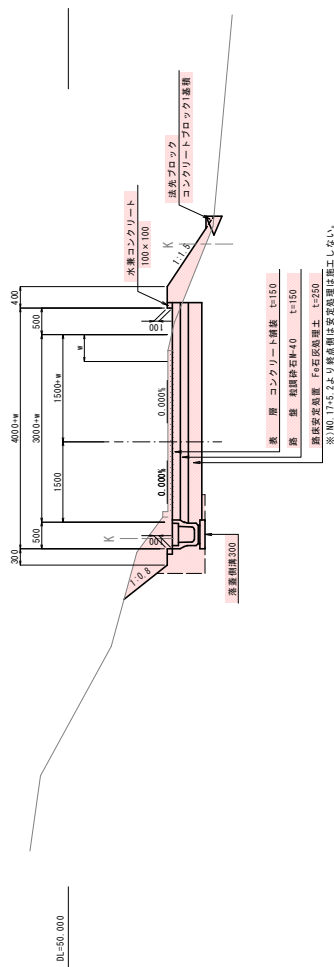

(SP.14)NO.23
SP.14.00
P.14.100

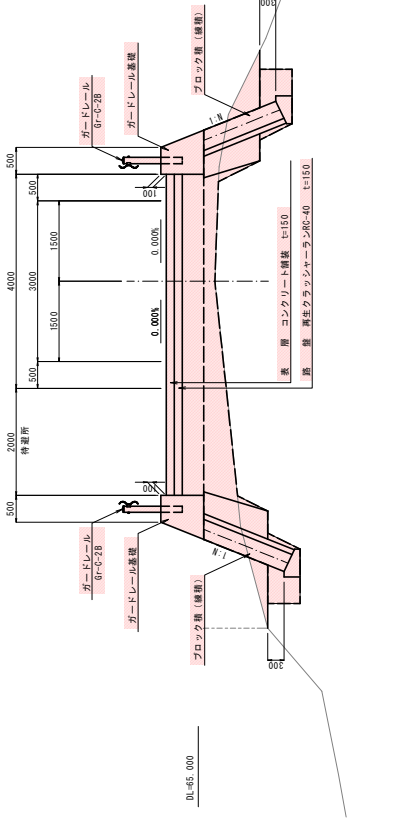

実施設計

工事名	静岡川原三連常盤橋砂防工事		
図面名	管理用道路標準断面図		
縮尺	1:50	図面番号	30 第之内 5
作成年月日	年	月	日
所長	副所長	課長	係長
			図番
佐賀県土木整備部			土木事務所

入札・見積結果情報閲覧


[戻る](#)

更新日: 2022/09/16

開札結果	落札者決定
年度	2022年度
工事名	通常砂防 第0811015-002号 柳谷川第三通常砂防(指定)工事(管理用道路)
契約管理番号	30560020220417
入札方式	条件付一般競争入札
工種	土木一式工事
落札方式	総合評価
工事場所	杵島郡江北町山口
開札日時	2022/09/13 14:46:19
予定価格(税抜)	34,870,000円
基準評価値	2867.794
設計額又は見積額(税抜)	
調査基準価格/最低制限価格区分	調査基準価格
調査基準価格(税抜) /最低制限価格(税抜)	32,080,000円
等級等	A級
県内、県外等区分	杵藤土木事務所管内に建設業法第3条に規定する本店を有する建設業者であること。
添付ファイル	*****
課所名	県土整備部 杵藤土木事務所
備考	*****

※本画面上記載の金額は全て税抜きです。

※添付ファイルは必ず「保存」を選択し、ダウンロードした後に開いて下さい。

入札経過(赤色で表示されているのは落札業者です。)

業者名	第1回	第2回	最終回	随意契約	摘要
	金額(税抜)	金額(税抜)	金額(税抜)	金額	
	評価点	評価点	評価点	評価点	
	評価値	評価値	評価値	評価値	
野中建設株式会社	34,650,000				落札
	112				
	3232.323				
荒木建設株式会社	34,800,000				
	110.8				
	3183.908				
株式会社機動開発	34,860,000				
	108.6				
	3115.318				
松山建設株式会社					辞退

<結果

順位	業者名称	<入力番号	乱数値	<番号	入札書提出日時	応札順序	備考
----	------	-------	-----	-----	---------	------	----

令和4年度 第3回

佐賀県建設工事 入札審査会説明資料

発注機関名：SAGA2024・SSP推進局
SAGA2024施設調整チーム


競争入札参加資格設定説明資料

発注機関：SAGA2024施設調整チーム



入札方法		条件付一般競争入札 事後審査
競争入札参加資格設定方法等	工事名	国スポ整 第 1500361-005 号 多久高校国スポ・全障スポ県有競技施設整備工事（競技施設）
	工事場所	多久市
	工事概要	国スポ競技施設（スポーツライミング）一式 （ボルダリングウォール：W=30.0m、H=4.8m）
	業種	建築一式
	予定価格（税抜）	98,960,000円
	競争入札参加資格設定の考え方	佐賀県建設工事等入札参加資格の審査等に関する規則第2条第2項の規定により、建築一式工事 A級の決定（公告日時点）を受けていること。 東地区（佐賀・東部土木事務所管内）に建設業法第3条に規定する本店を有する建設業者であること。
入札の経緯及び結果	公告日	令和4年9月16日
	入札参加受付期間	令和4年9月20日9時から令和4年9月27日16時まで
	応募者数	1社
	入札辞退者数	無し
	入札参加者数	1社
	失格者及びその理由	無し
	入札参加者数（最終）	1社
	開札日	令和4年10月13日
	入札回数	1回
	契約日	令和4年10月19日
	契約業者名	宮地建設株式会社
	契約金額（税抜）	98,800,000円
落札率	99.84%	
備考	当初工期 令和4年10月19日～令和5年3月27日	

添付資料

工事の位置図・平面図、入札・見積結果情報

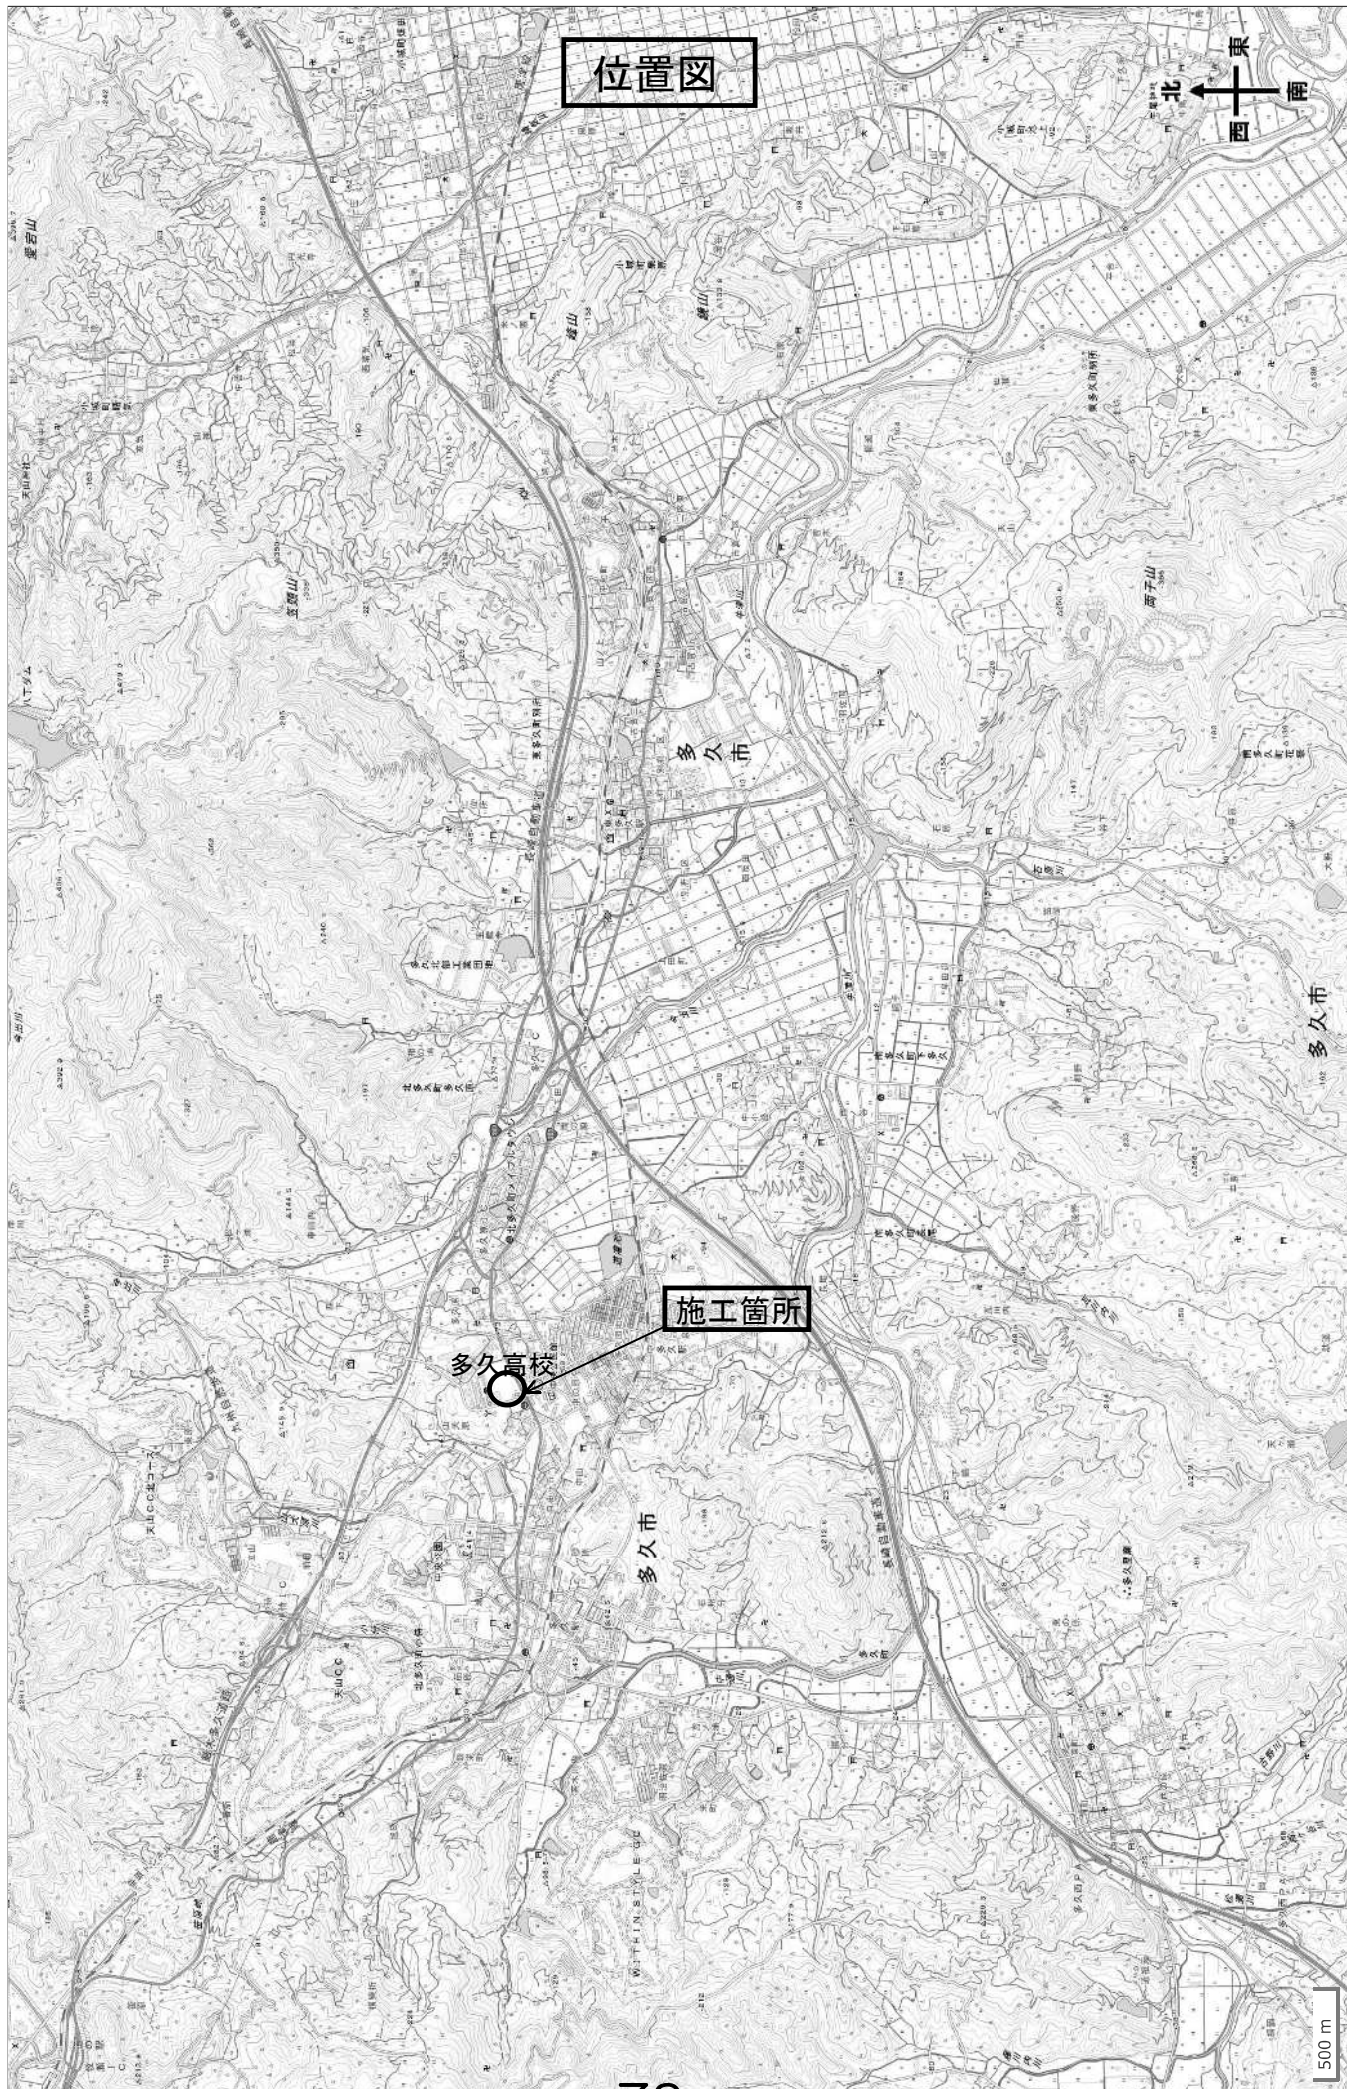

見取図

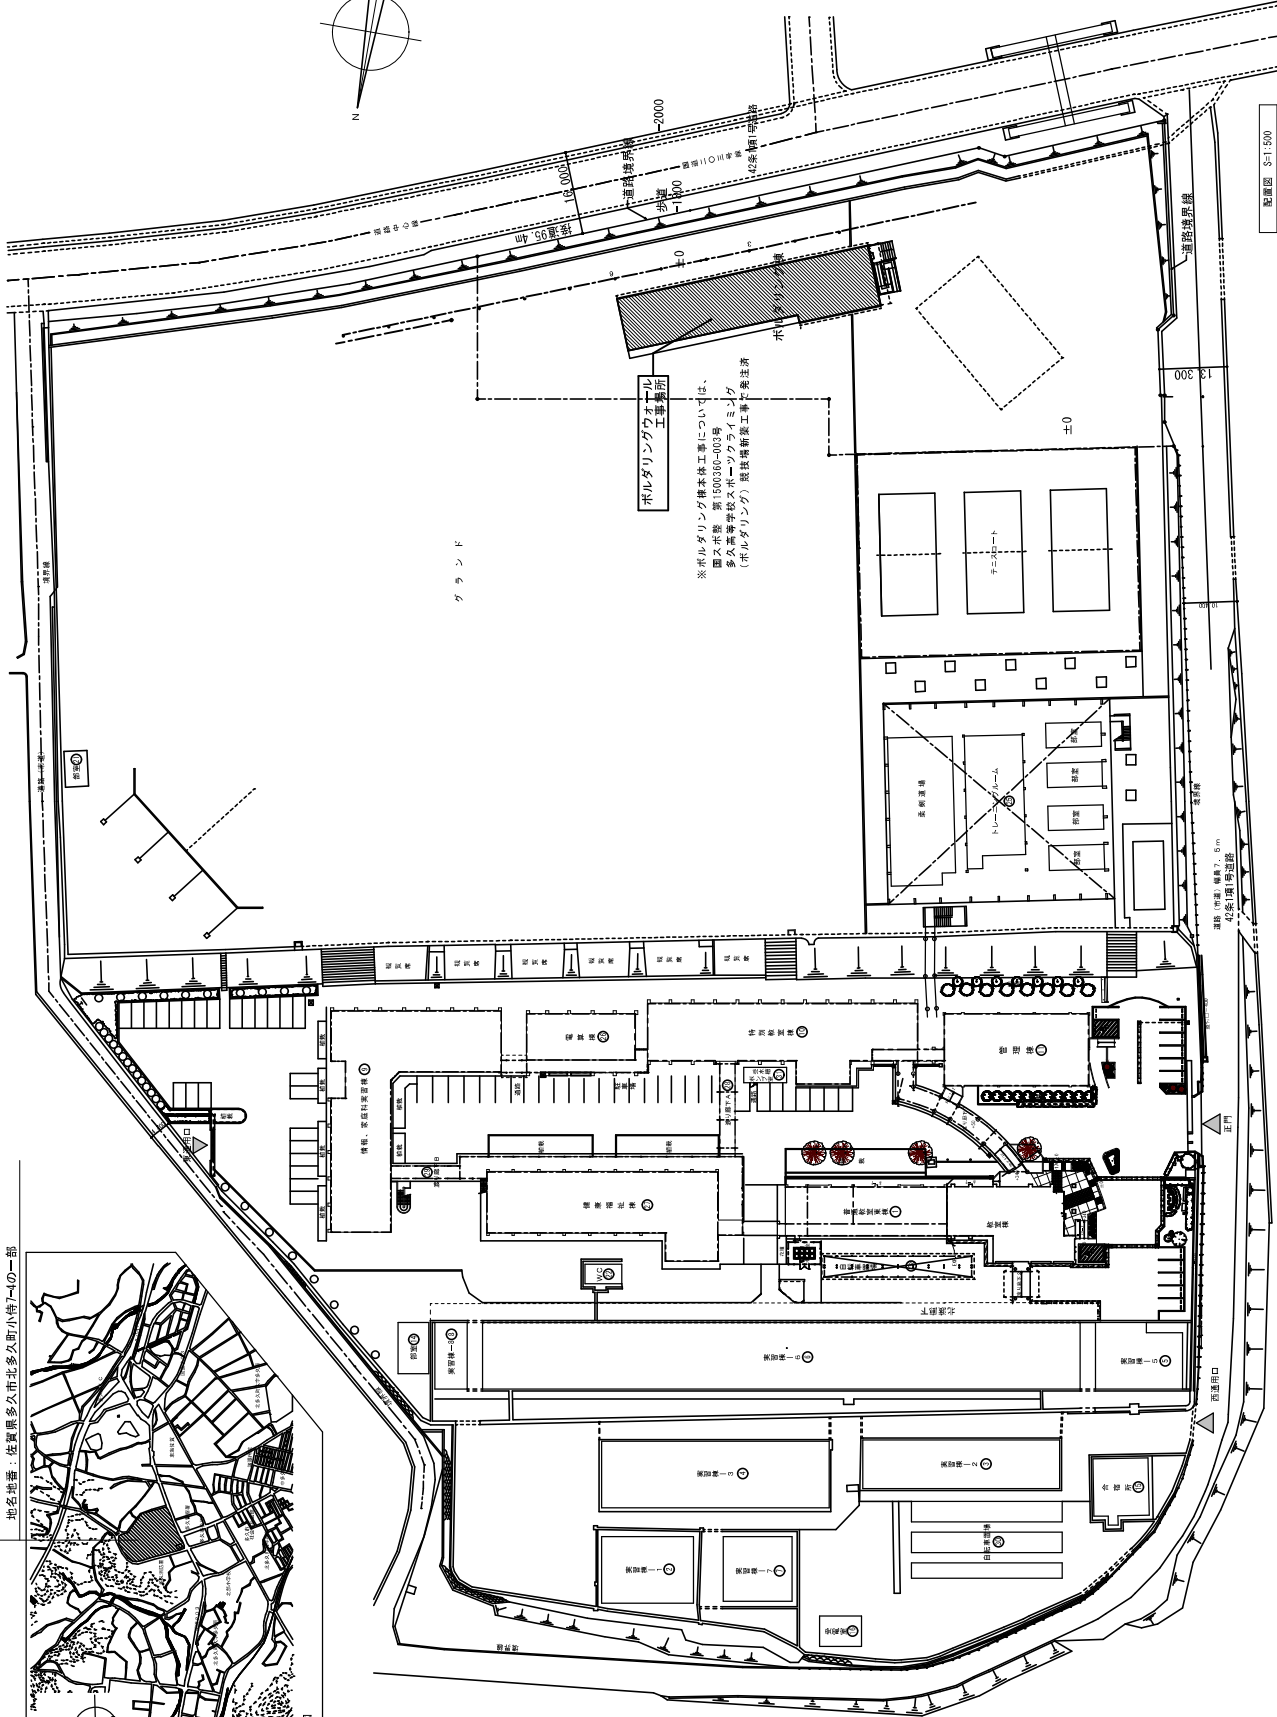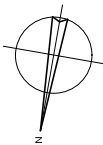

ポルタリングウオウオナル
工業設計


※ポルタリング構本体工費については、
国土庁 第1500560-003号
多岐高等学級入ホークラミング
(ポルタリング) 既設構修工事と発注者




佐賀県立多久高等学校：佐賀県多久市北多久大小学小待23
地号地番：佐賀県多久市北多久小待7-1の一部

A		08													
A		佐賀県地域交流館SAGA2024施設整備工費													
図名	多岐高校入ホ・全館入ホ構修既設施設整備工事(既設施設)	図号	1.総構修工事 第 号												
比例尺	A1:1/500 R A3:1/1000	設計年月日	新 年 月 日												
附近見取図・配置図															
<table border="1"> <tr> <td>2024.04.15</td> <td>2024.04.15</td> <td>2024.04.15</td> <td>2024.04.15</td> </tr> <tr> <td>2024.04.15</td> <td>2024.04.15</td> <td>2024.04.15</td> <td>2024.04.15</td> </tr> <tr> <td>2024.04.15</td> <td>2024.04.15</td> <td>2024.04.15</td> <td>2024.04.15</td> </tr> </table>				2024.04.15	2024.04.15	2024.04.15	2024.04.15	2024.04.15	2024.04.15	2024.04.15	2024.04.15	2024.04.15	2024.04.15	2024.04.15	2024.04.15
2024.04.15	2024.04.15	2024.04.15	2024.04.15												
2024.04.15	2024.04.15	2024.04.15	2024.04.15												
2024.04.15	2024.04.15	2024.04.15	2024.04.15												

平面図

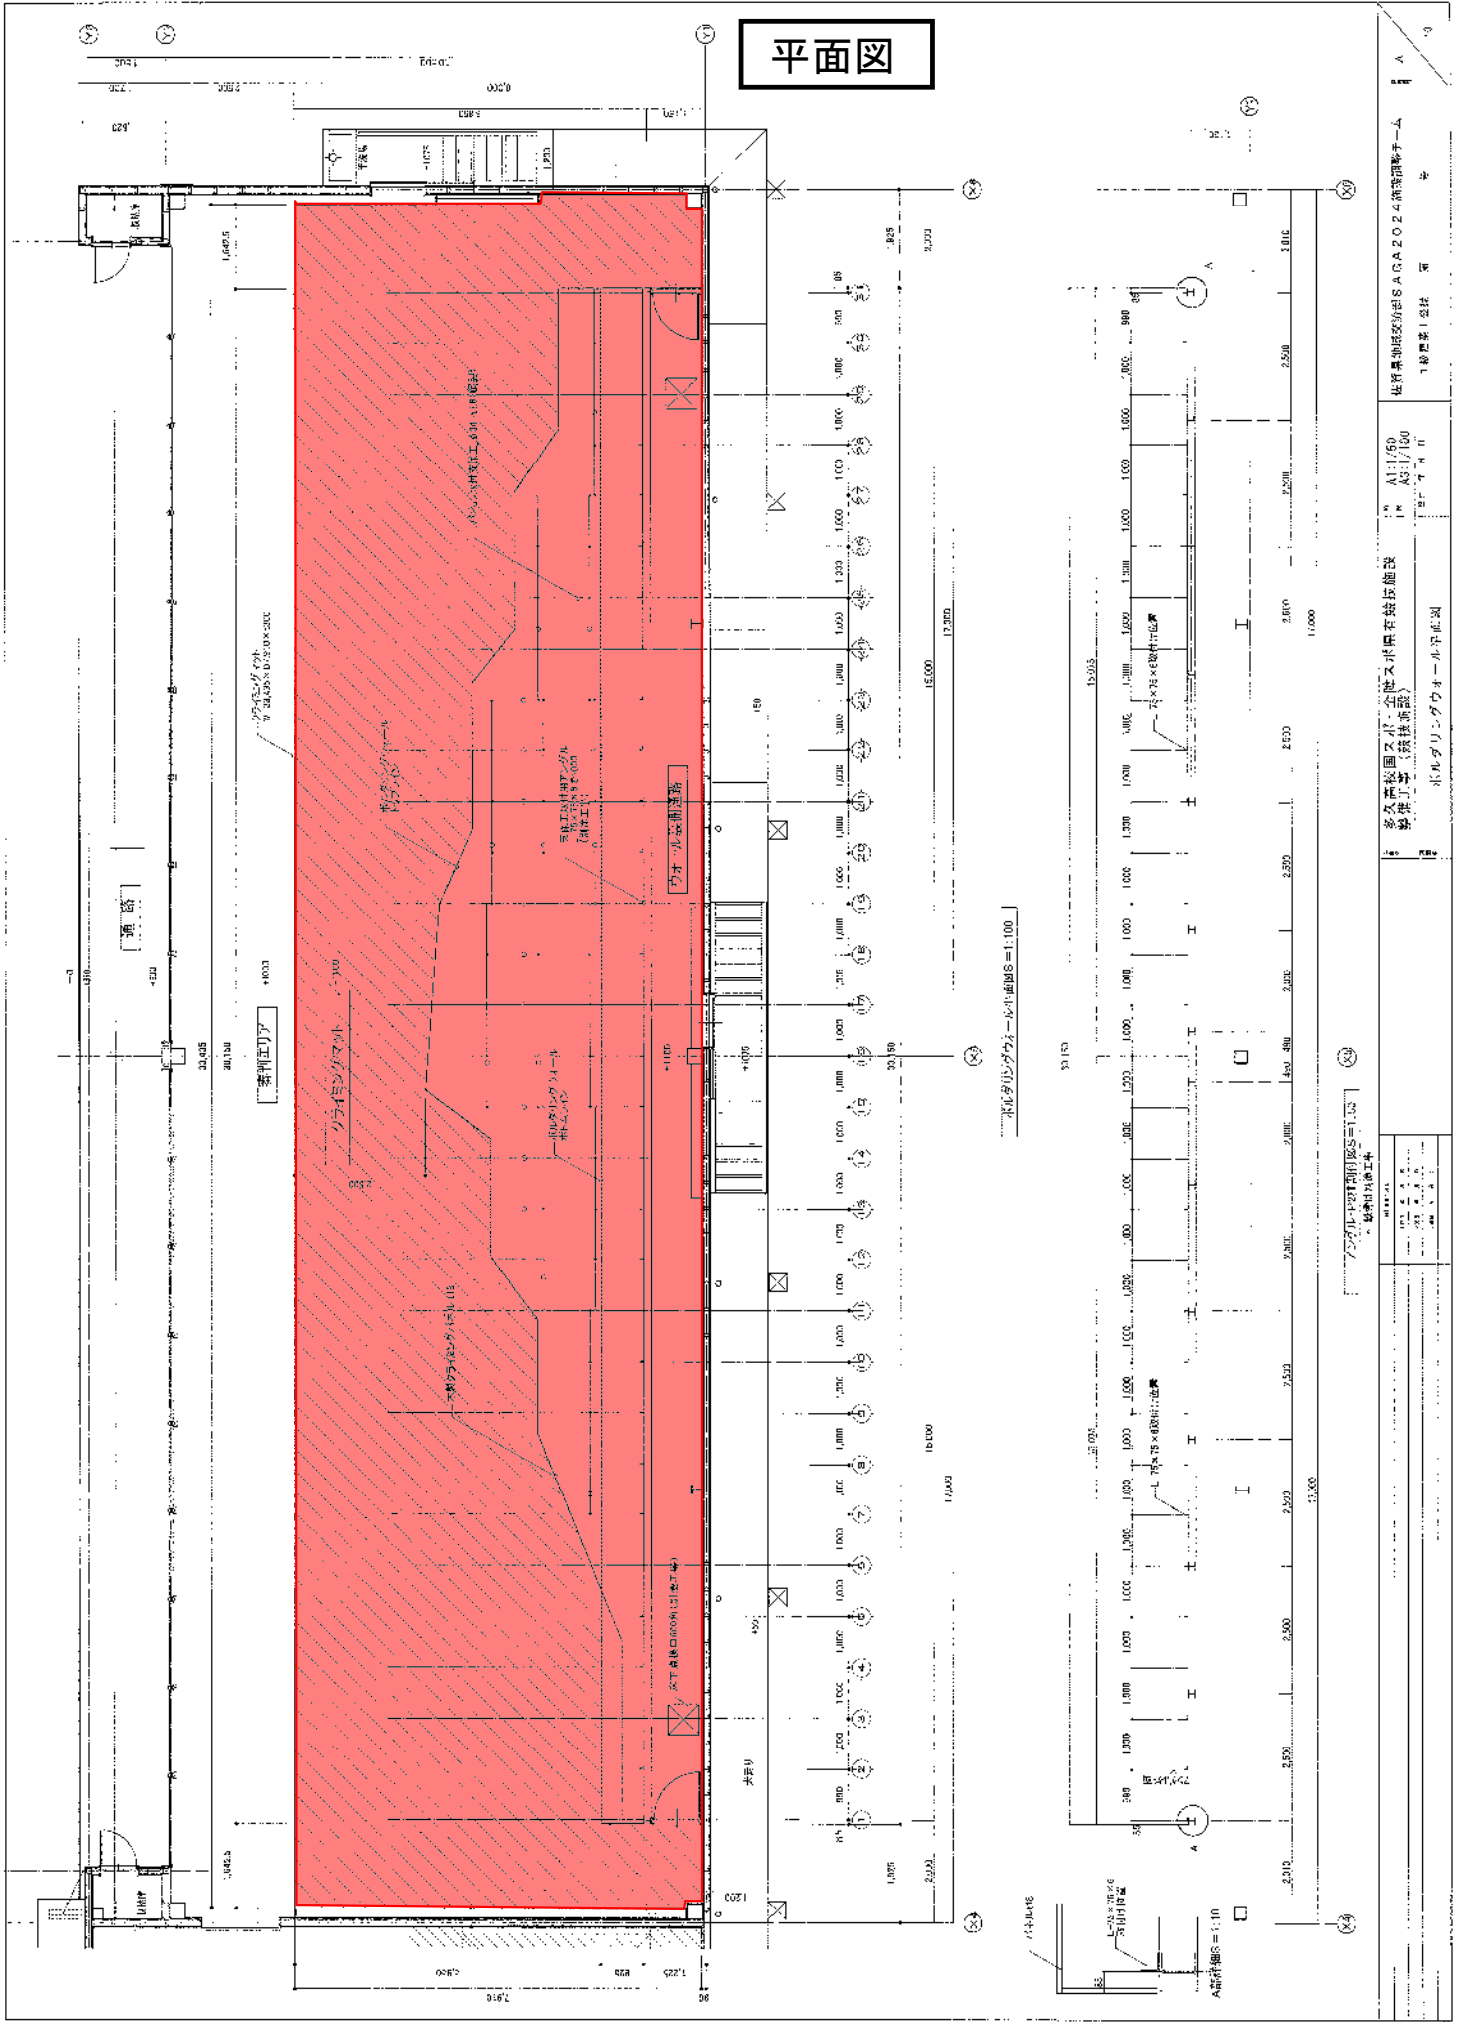

住居用建築士事務所 S.A.R.A.Z.O.2 株式会社
 〒100-0001 東京都千代田区千代田 1-1-1
 TEL: 03-6261-1111 FAX: 03-6261-1112
 代表取締役 佐藤 隆一 建築士
 建築士事務所 佐藤 隆一 建築士
 建築士事務所 佐藤 隆一 建築士

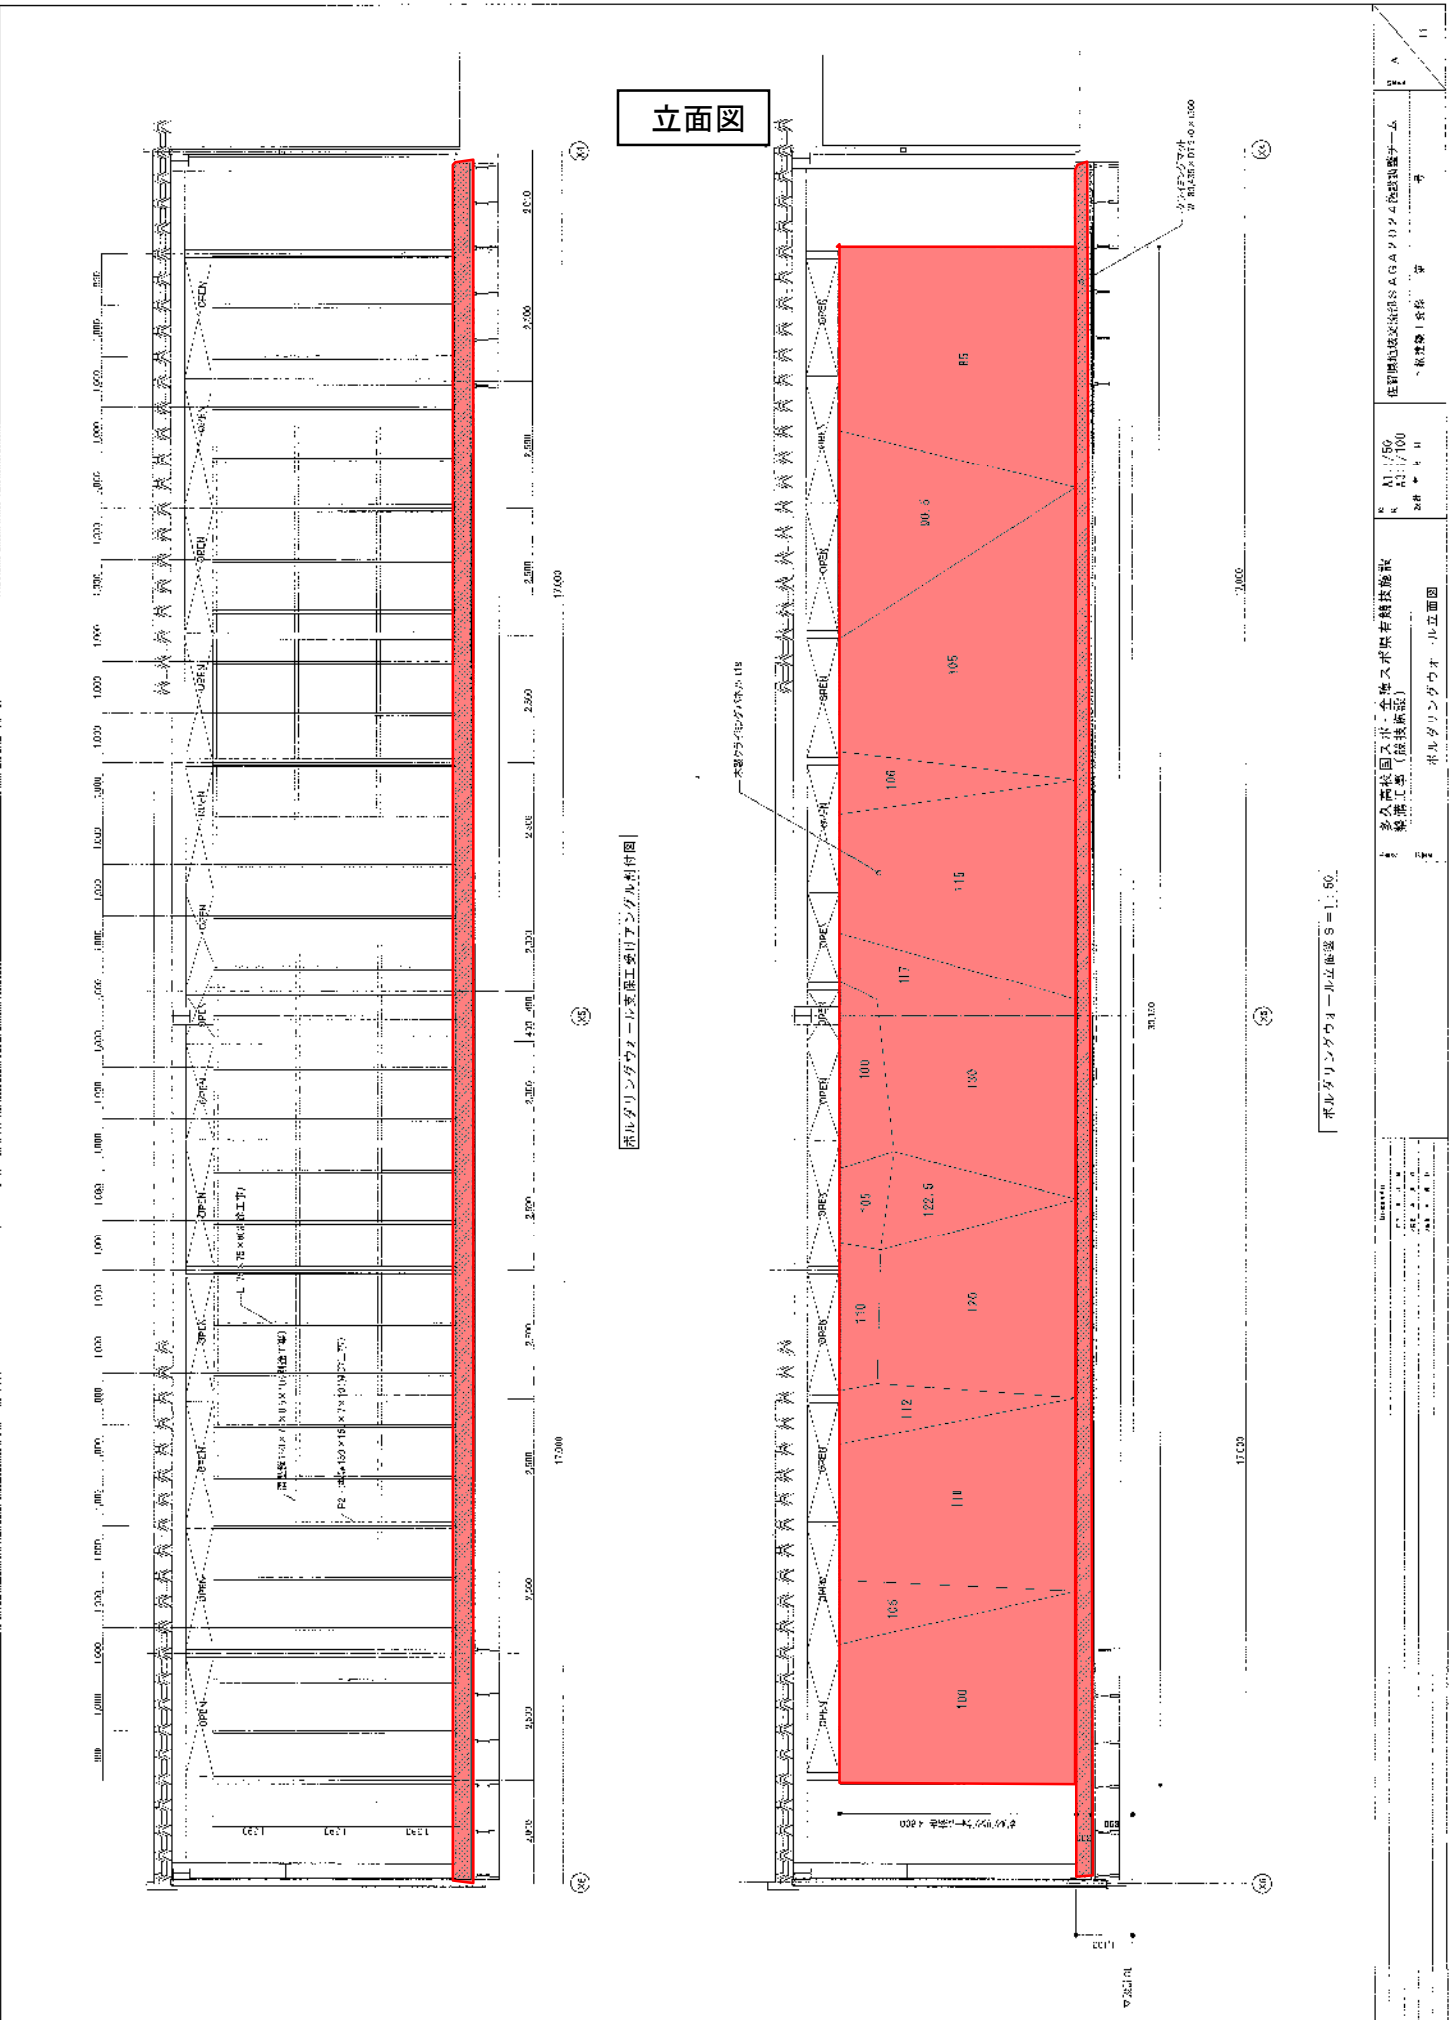


立面図

ポルタリングウォール兼施工員アングラ付図

ポルタリングウォール立断面 S=1:50

多摩建設株式会社・全日本建設者経済連盟 藤原工務（藤原建設） ポルタリングウォール立面図	K A1:1/50 K A2:1/100 2枚 11 H	佐野建築設計院 S.A.G.A.プロダクション建築設計室 藤原建設 1枚 11 H	11
--	------------------------------------	--	----

断面図

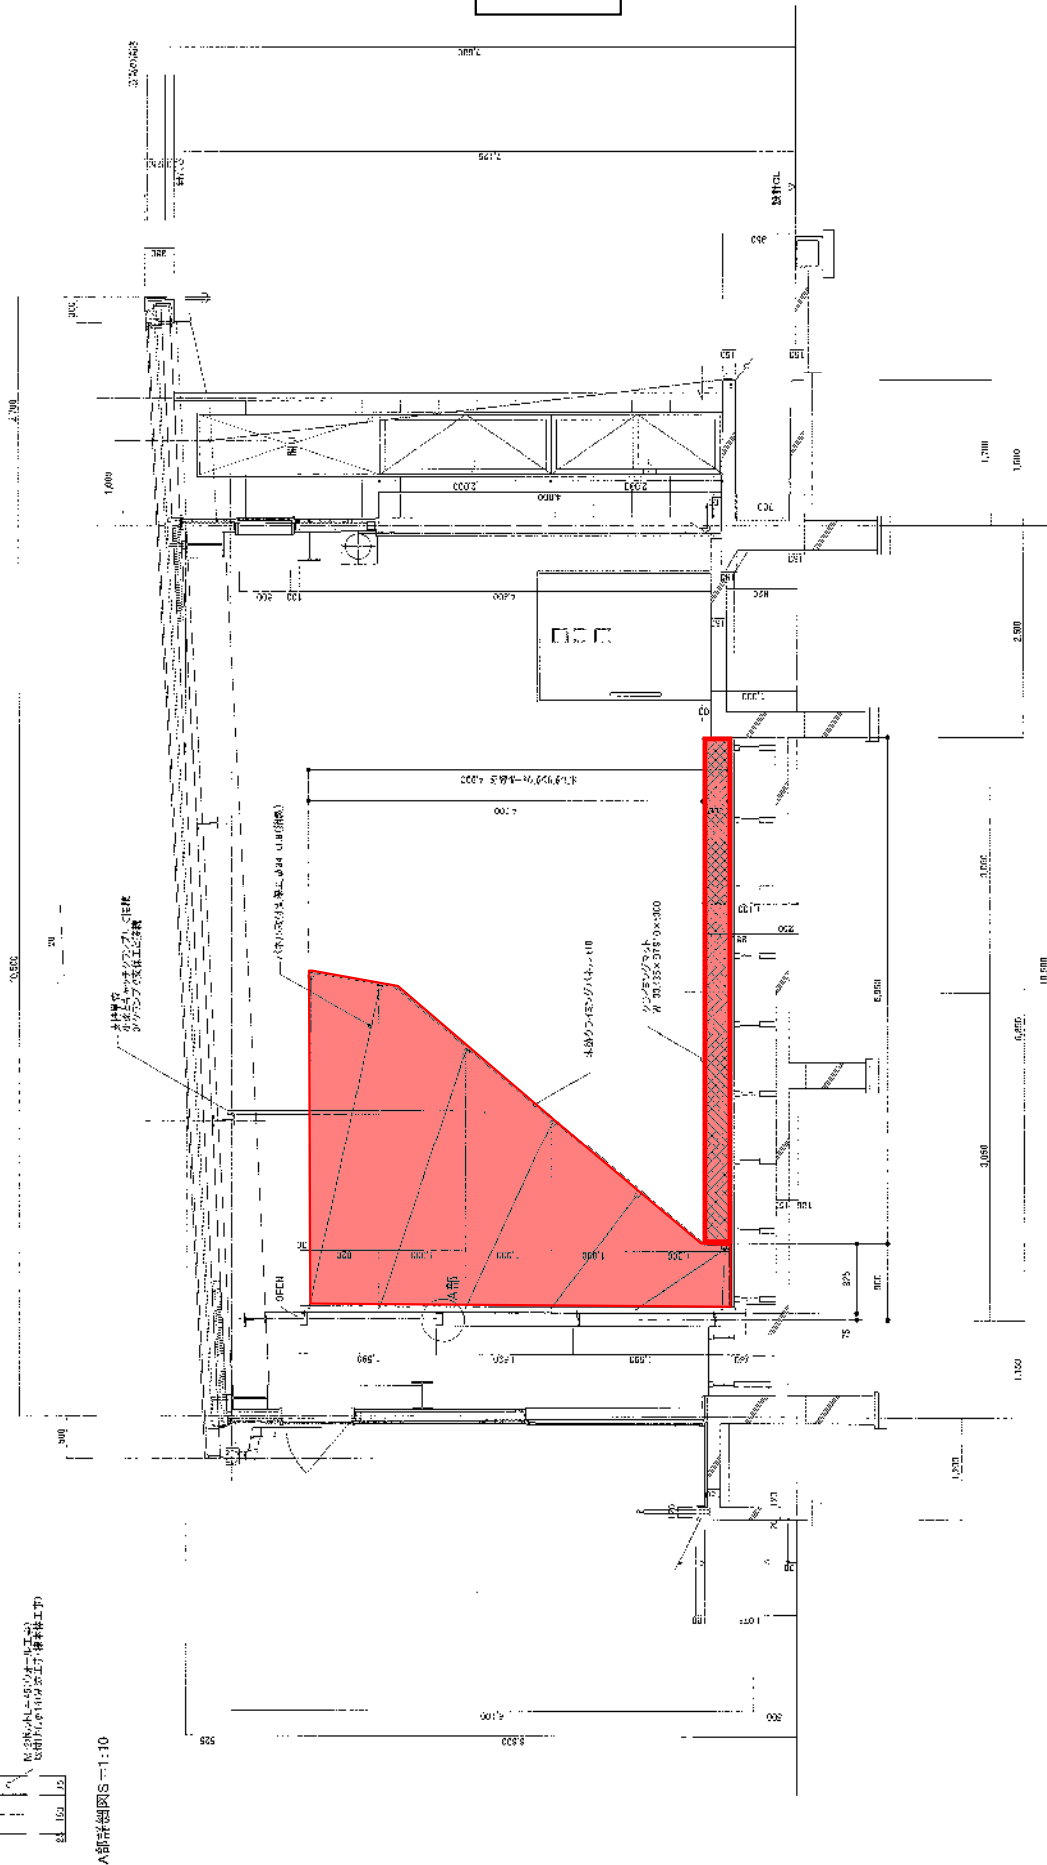

Y1 Y2 Y3
 伸張り 断面詳細図

A部詳細図S-1:10

L75×75×5取付金具(取付工事)
 要(600個)
 取付金具: 75×75×5 取付金具下
 HTR: W11取付金具
 取付金具: L75×75×5取付金具
 取付金具: W11取付金具(取付工事)

図名	伸張り 断面詳細図
図番	100
設計者	久米田誠司
監理者	久米田誠司
製図者	久米田誠司
承認者	久米田誠司
作成日	2024.08.20
更新日	
縮尺	1/10
備考	

建築設計事務所 S.A.G.A.P.D. 建築設計事務所
 1 建築設計事務所
 〒100-0001 東京都千代田区千代田 1-1-1
 TEL: 03-5561-1111 FAX: 03-5561-1112
 E-MAIL: info@sagapd.com
 代表取締役社長 久米田誠司
 代表取締役副社長 久米田真由美
 代表取締役 久米田誠一
 代表取締役 久米田誠二
 代表取締役 久米田誠三
 代表取締役 久米田誠四
 代表取締役 久米田誠五
 代表取締役 久米田誠六
 代表取締役 久米田誠七
 代表取締役 久米田誠八
 代表取締役 久米田誠九
 代表取締役 久米田誠十
 代表取締役 久米田誠十一
 代表取締役 久米田誠十二
 代表取締役 久米田誠十三
 代表取締役 久米田誠十四
 代表取締役 久米田誠十五
 代表取締役 久米田誠十六
 代表取締役 久米田誠十七
 代表取締役 久米田誠十八
 代表取締役 久米田誠十九
 代表取締役 久米田誠二十



更新日: 2022/10/14

開札結果	落札者決定
年度	2022年度
工事名	国ス木整 第1500361-005号 多久高校国ス木・全障ス木県有競技施設整備工事(競技施設)
契約管理番号	13056004091601
入札方式	条件付一般競争入札
工種	建築一式工事
落札方式	価格競争
工事場所	多久市
開札日時	2022/10/13 10:31:27
予定価格(税抜)	98,960,000円
基準評価値	*****
設計額又は見積額(税抜)	*****
調査基準価格/最低制限価格区分	最低制限価格
調査基準価格(税抜) /最低制限価格(税抜)	91,042,728円
等級等	A級
県内、県外等区分	東地区(佐賀・東部土木事務所管内)に建設業法第3条に規定する本店を有する建設業者であること。
添付ファイル	*****
課所名	地域交流部 SAGA2024施設調整チーム
備考	*****

※本画面上記載の金額は全て税抜きです。

※添付ファイルは必ず「保存」を選択し、ダウンロードした後に開いて下さい。

入札経過(赤色で表示されているのは落札業者です。)

業者名	第1回	第2回	最終回	随意契約		摘要
	金額(税抜)	金額(税抜)	金額(税抜)	金額	金額	
宮地建設株式会社	98,800,000					落札

くじ結果

順位	業者名称	くじ入力番号	乱数値	くじ番号	入札書提出日時	応札順序	備考

令和4年度 第3回

佐賀県建設工事 入札審査会説明資料

発注機関名：佐賀中部農林事務所

競争入札参加資格設定説明資料


発注機関：佐賀中部農林事務所


入札方法		総合評価一般競争入札 自己採点型C 事後審査
競争入札参加資格設定方法等	工事名	経営体補 第 5213002-008 号 高木瀬地区県営経営体育成基盤整備事業工事（ほ場整備工）（令和3年度国補正）
	工事場所	佐賀市高木瀬町東高木
	工事概要	ほ場整備工 A=3.84ha
	業種	土木一式工事
	予定価格（税抜）	61,060,000 円
	競争入札参加資格設定の考え方	佐賀土木事務所管内に建設業法第3条に規定する本店を有する建設業者であること。
入札の経緯及び結果	公告日	令和4年10月4日
	入札参加受付期間	令和4年10月5日から令和4年10月12日
	応募者数	1者
	入札辞退者数	無し
	入札参加者数	1者
	失格者及びその理由	無し
	入札参加者数（最終）	1者
	開札日	令和4年11月1日
	入札回数	1回
	契約日	令和4年11月11日
	契約業者名	株式会社横尾土木
	契約金額（税抜）	61,050,000 円
落札率	99.99%	
備考 当初工期 令和4年11月11日～令和5年3月15日		

添付資料

工事の位置図・平面図、入札・見積結果情報

位置図 S=1:15,000

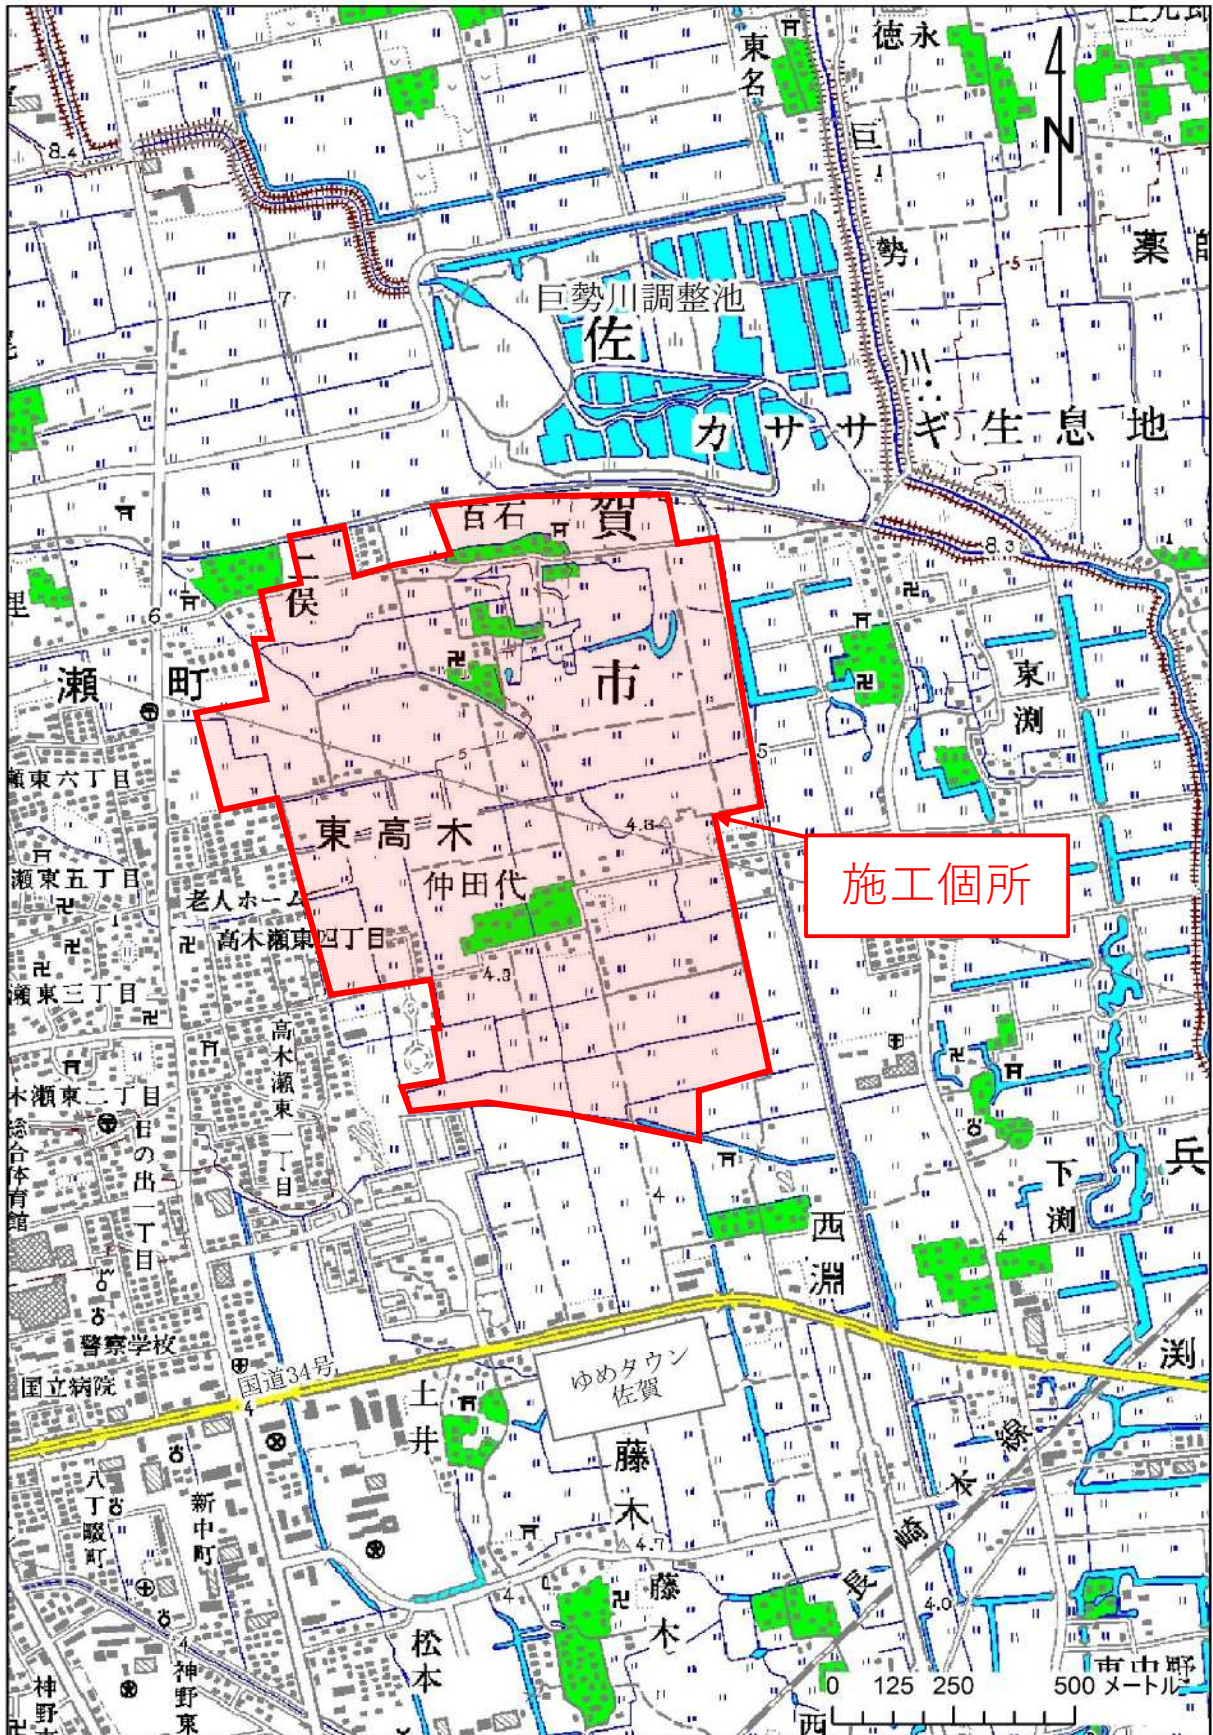


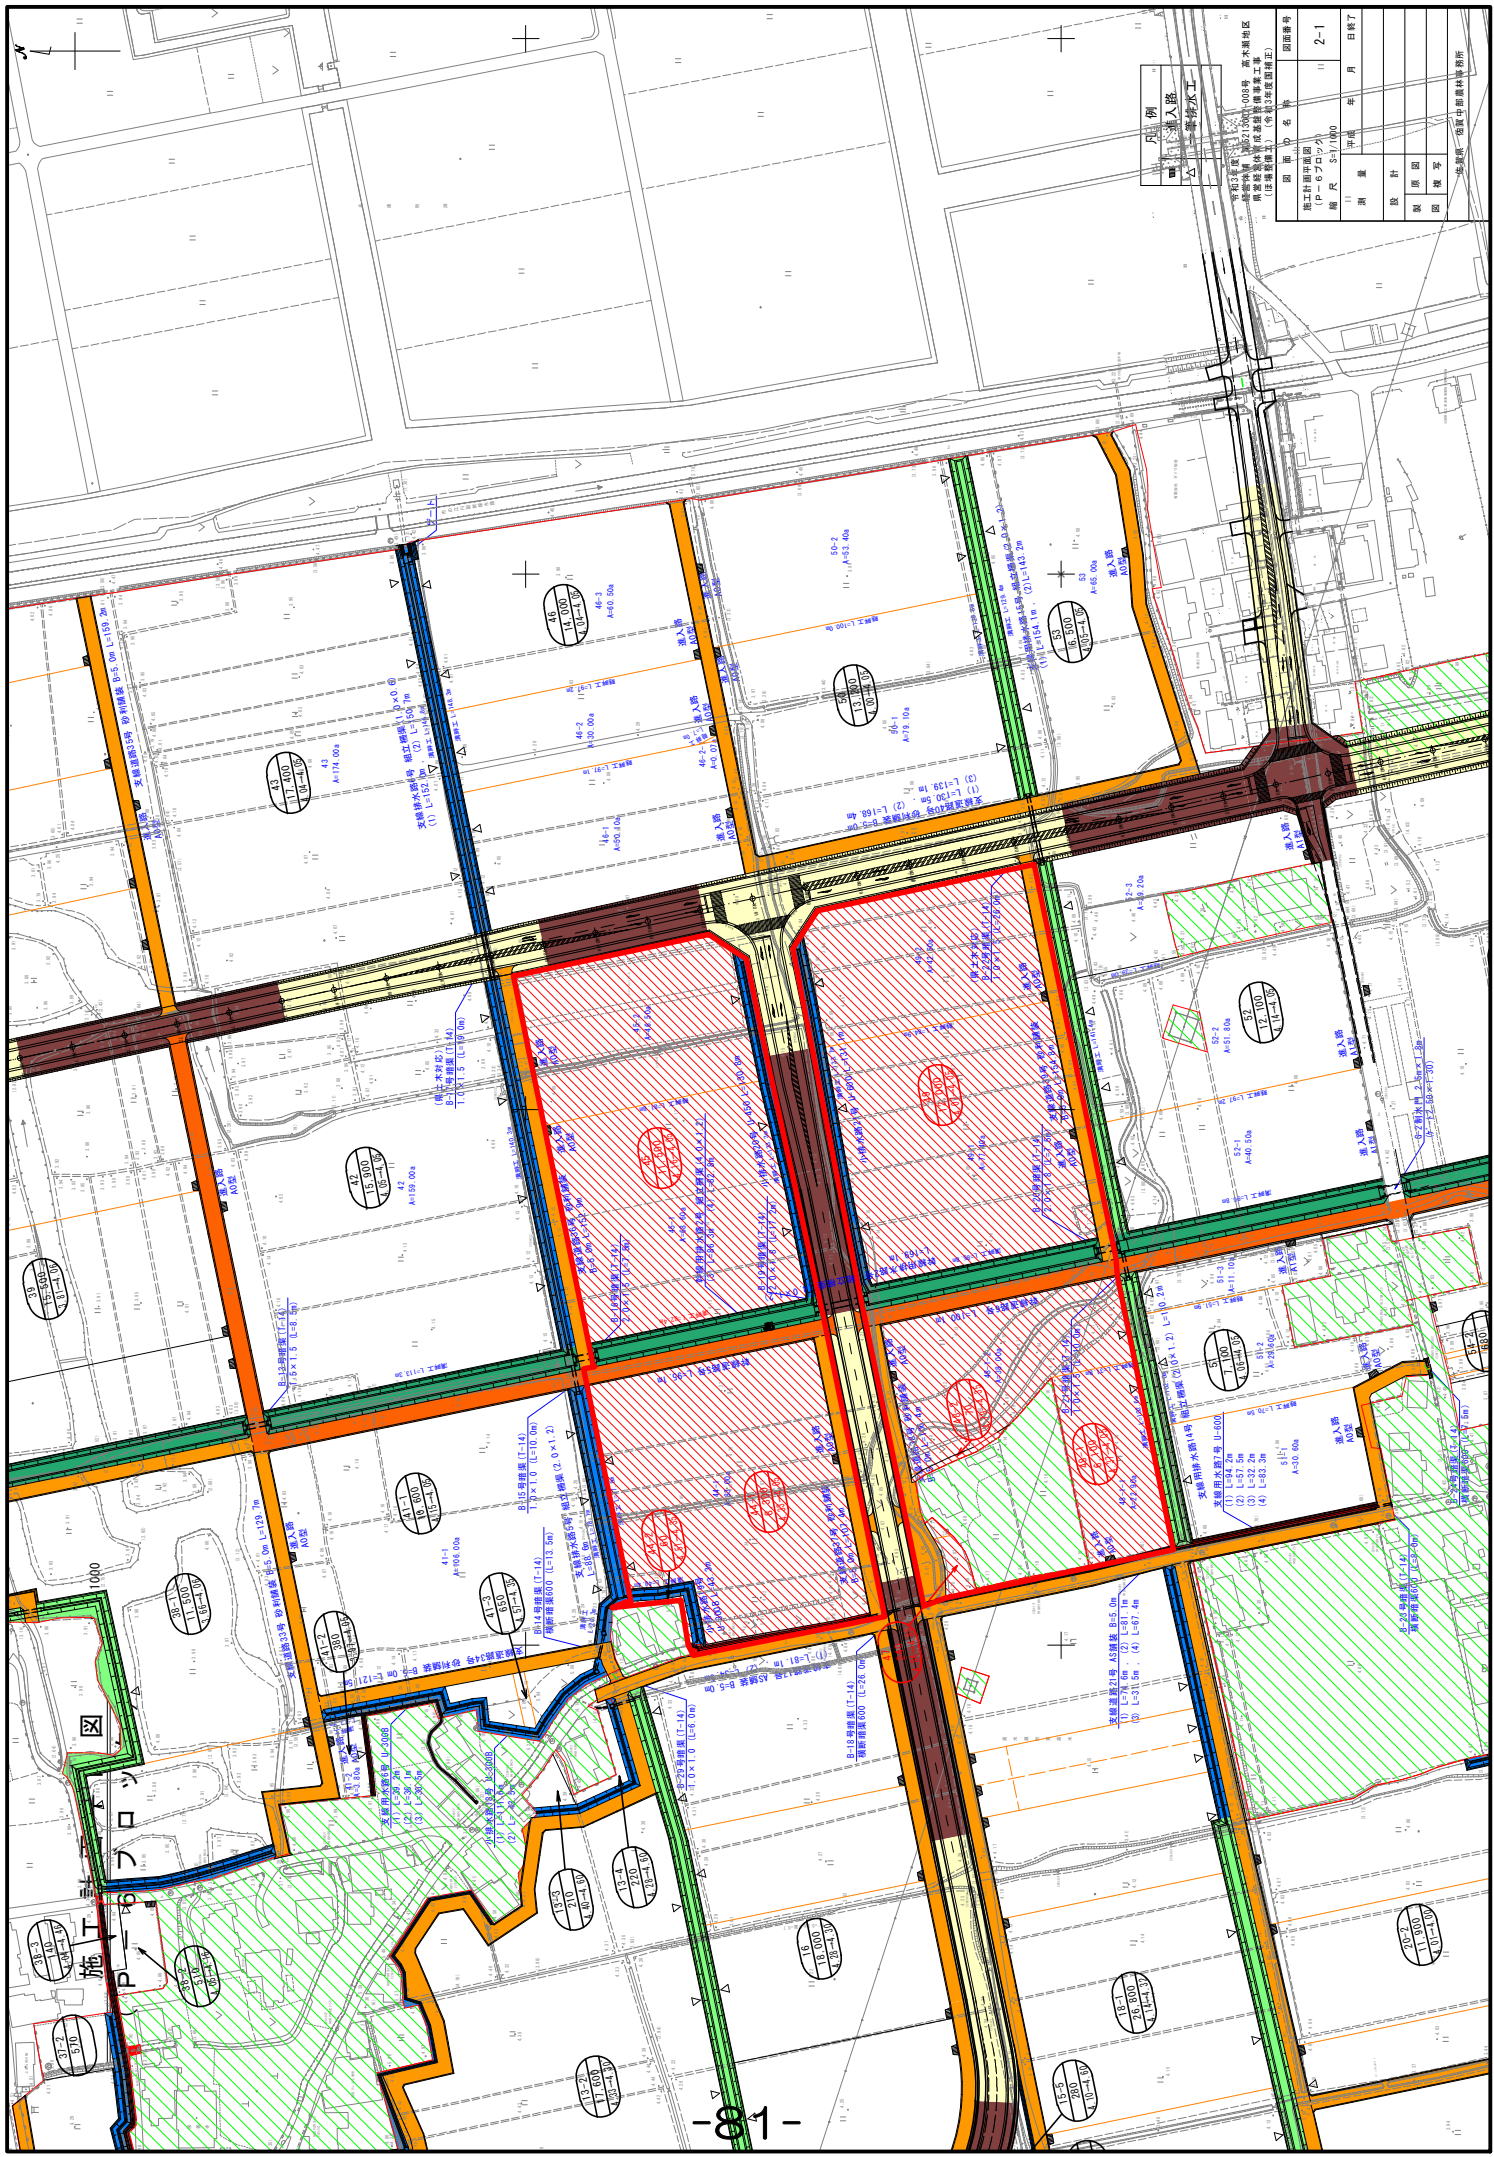

工程名稱: 香港新界元朗區...
 圖號: 2-1
 日期: 年 月 日
 設計: 日期: 年 月 日
 校核: 日期: 年 月 日
 繪圖: 日期: 年 月 日
 監工: 日期: 年 月 日
 核准: 日期: 年 月 日

1001

標準断面図

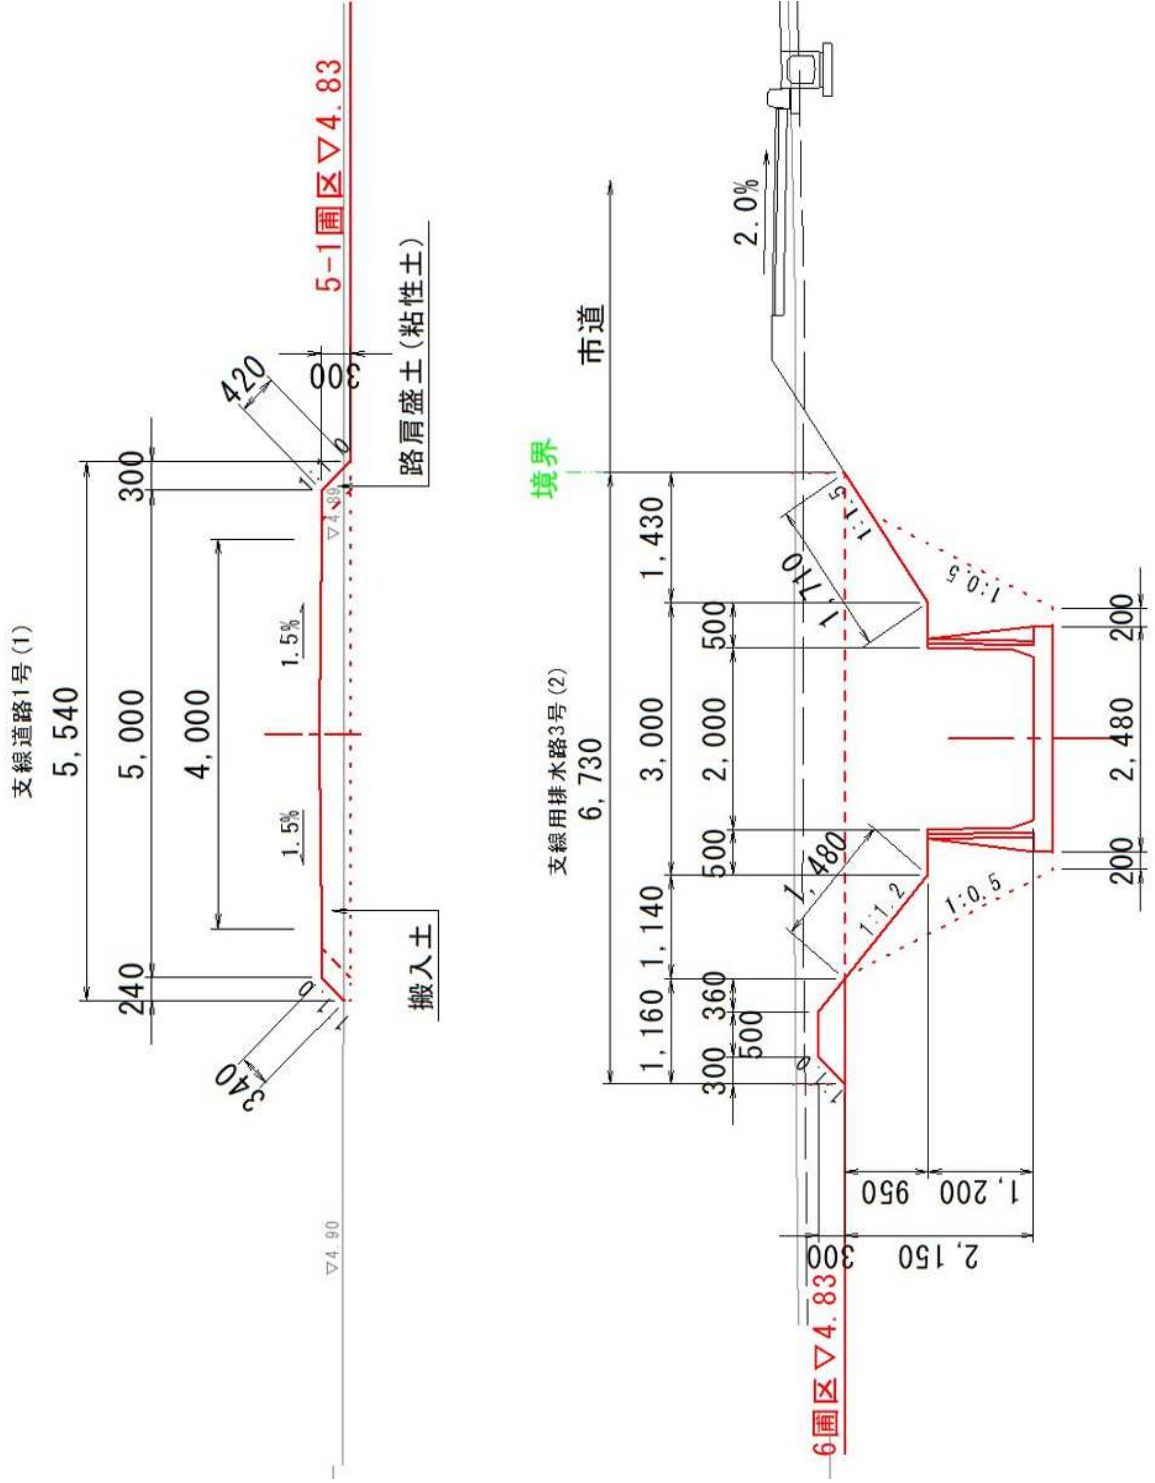

入札・見積結果情報(公開データ)閲覧



戻る

更新日: 2022/11/08

開札結果	落札者決定
年度	2022年度
工事名	経営体補 第5213002-008号 高木瀬地区県営経営体育成基盤整備事業工事(ほ場整備工)(令和3年度国補正)
契約管理番号	25640020210303
入札方式	条件付一般競争入札
工種	土木一式工事
落札方式	総合評価
工事場所	佐賀市高木瀬町東高木
開札日時	2022/11/01 14:19:50
予定価格(税抜)	61,060,000円
基準評価値	1637.733
設計額又は見積額(税抜)	
調査基準価格/最低制限価格区分	調査基準価格
調査基準価格(税抜)/最低制限価格(税抜)	56,174,546円
等級等	A級
県内、県外等区分	佐賀土木事務所管内に建設業法第3条に規定する本店を有する建設業者であること。
添付ファイル	*****
課所名	農林水産部 佐賀中部農林事務所
備考	*****

※本画面上記載の金額は全て税抜きです。

※添付ファイルは必ず「保存」を選択し、ダウンロードした後に開いて下さい。

入札経過(赤色で表示されているのは落札業者です。)

業者名	第1回	第2回	最終回	随意契約	摘要
	金額(税抜)	金額(税抜)	金額(税抜)	金額	
	評価点	評価点	評価点	評価点	
株式会社横尾土木	61,050,000				落札
	108.6				
	1778.869				

くじ結果

順位	業者名称	くじ入力番号	乱数値	くじ番号	入札書提出日時	応札順序	備考
----	------	--------	-----	------	---------	------	----

令和4年度 第3回

佐賀県建設工事 入札審査会説明資料

発注機関名：佐賀中部農林事務所

競争入札参加資格設定説明資料


発注機関：佐賀中部農林事務所

入札方法		総合評価一般競争入札 自己採点型C 事後審査
競争入札参加資格設定方法等	工事名	経営体補 第 5213002-009 号 高木瀬地区県営経営体育成基盤整備事業工事（ほ場整備工）（令和3年度国補正）
	工事場所	佐賀市高木瀬町東高木
	工事概要	ほ場整備工 A=2.59ha
	業種	土木一式工事
	予定価格（税抜）	63,280,000 円
	競争入札参加資格設定の考え方	佐賀土木事務所管内に建設業法第3条に規定する本店を有する建設業者であること。
入札の経緯及び結果	公告日	令和4年10月7日
	入札参加受付期間	令和4年10月11日から令和4年10月17日
	応募者数	1者
	入札辞退者数	無し
	入札参加者数	1者
	失格者及びその理由	無し
	入札参加者数（最終）	1者
	開札日	令和4年11月8日
	入札回数	1回
	契約日	令和4年11月17日
	契約業者名	株式会社横尾土木
	契約金額（税抜）	63,280,000 円
落札率	100%	
備考	当初工期 令和4年11月17日～令和5年3月15日	



添付資料

工事の位置図・平面図、入札・見積結果情報

位置図 S=1:15,000

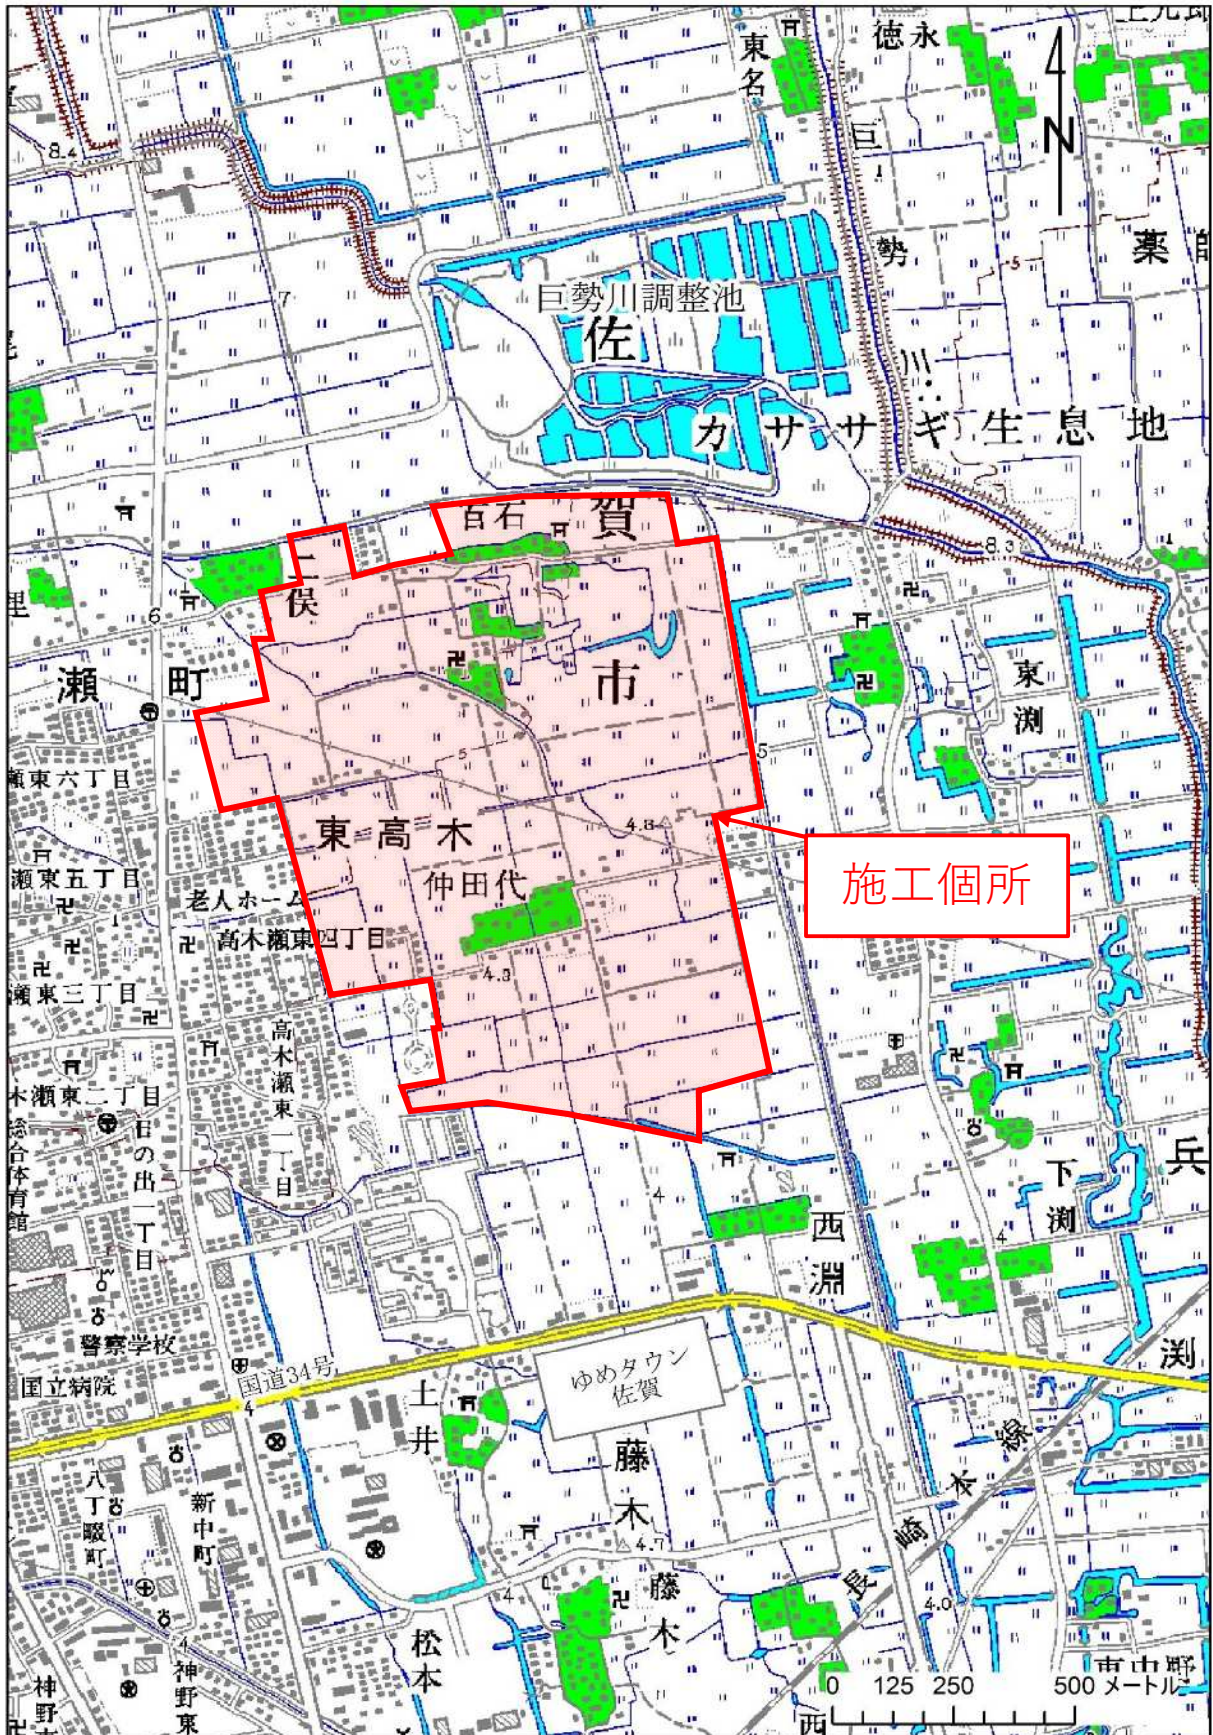

標準断面図

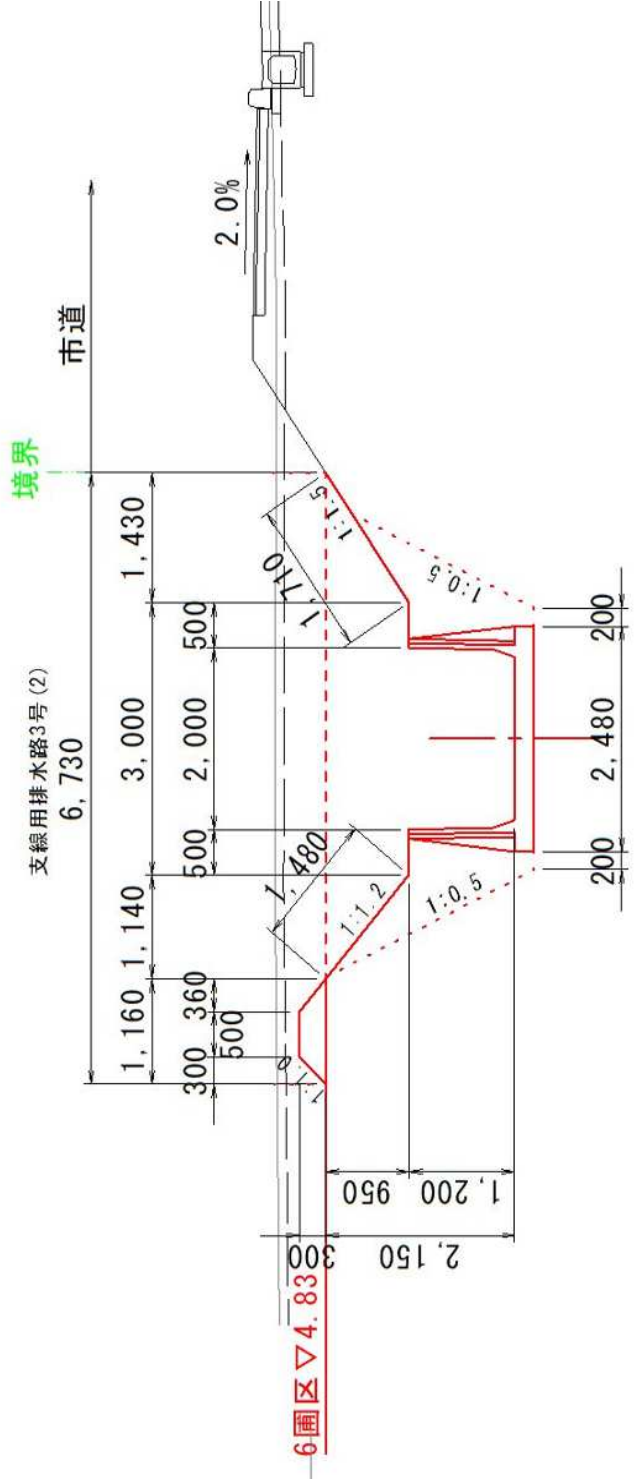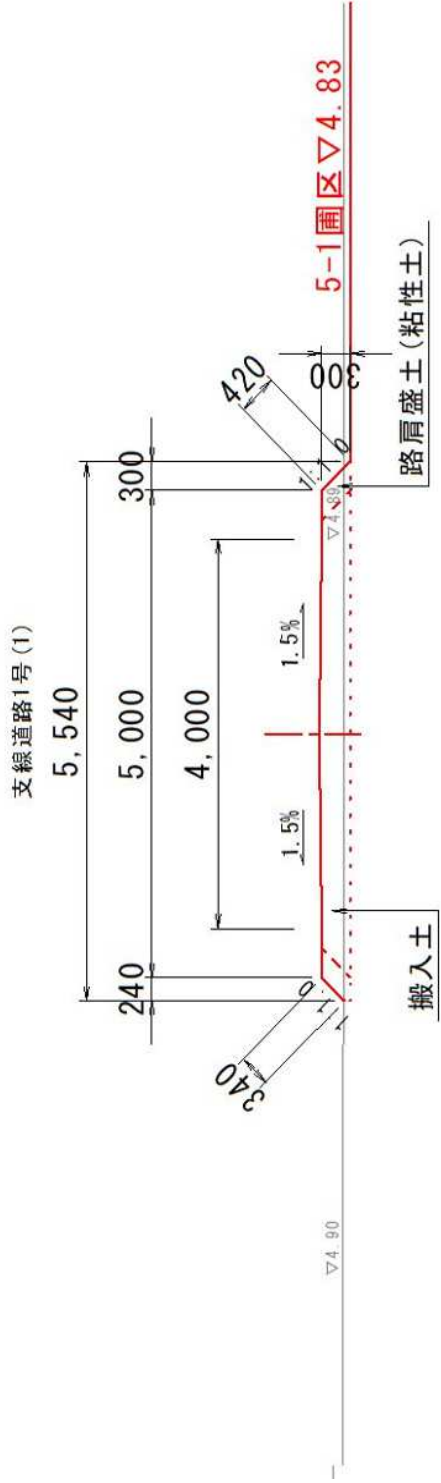

入札・見積結果情報(公開データ)閲覧



戻る

更新日: 2022/11/11

開札結果	落札者決定
年度	2022年度
工事名	経営体補 第5213002-009号 高木瀬地区県営経営体育成基盤整備事業工事(ほ場整備工)(令和3年度国補正)
契約管理番号	25640020210311
入札方式	条件付一般競争入札
工種	土木一式工事
落札方式	総合評価
工事場所	佐賀市高木瀬町東高木他
開札日時	2022/11/08 14:16:38
予定価格(税抜)	63,280,000円
基準評価値	1580.278
設計額又は見積額(税抜)	
調査基準価格/最低制限価格区分	調査基準価格
調査基準価格(税抜)/最低制限価格(税抜)	58,217,273円
等級等	A級
県内、県外等区分	佐賀土木事務所管内に建設業法第3条に規定する本店を有する建設業者であること。
添付ファイル	*****
課所名	農林水産部 佐賀中部農林事務所
備考	*****

※本画面上記載の金額は全て税抜きです。

※添付ファイルは必ず「保存」を選択し、ダウンロードした後に開いて下さい。

入札経過(赤色で表示されているのは落札業者です。)

業者名	第1回	第2回	最終回	随意契約	摘要
	金額(税抜)	金額(税抜)	金額(税抜)	金額	
	評価点	評価点	評価点	評価点	
株式会社横尾土木	63,280,000				落札
	105.6				
	1668.773				

くじ結果

順位	業者名称	くじ入力番号	乱数値	くじ番号	入札書提出日時	応札順序	備考
----	------	--------	-----	------	---------	------	----

令和4年度 第3回

佐賀県建設工事 入札審査会説明資料

発注機関名：佐賀土木事務所

競争入札参加資格設定説明資料

発注機関：佐賀土木事務所


入 札 方 法	総合評価一般競争入札 事後審査 自己採点型B	
競争 入札 参加 資格 設定 方法 等	工 事 名	災関砂防第 0813014-009 号 原川第一災害関連緊急砂防工事（堰堤工）（災害）
	工 事 場 所	佐賀市大和町名尾
	工 事 概 要	砂防堰堤工 一式 本堤工 H=8.5m,L=66.0m 前庭保護工 L=26.5m
	業 種	土木一式工事
	予 定 価 格 (税抜)	181,670,000 円
	競争入札参加資格 設定の考え方	<ul style="list-style-type: none"> ・ 佐賀県建設工事等入札参加資格の審査等に関する規則第 2 条第 2 項の規定により、土木一式工事 特A級の決定（公告日時点）を受けていること。 ・ 佐賀県内に建設業法第 3 条に規定する本店を有する建設業者であること。 ・ 元請けとして本公告の日までに竣工した砂防・急傾斜・治山工事の施工実績を有すること ・ 土木一式工事を主たる工事として発注された工事の施工経験を有する技術者を当該工事に主任（監理）技術者として配置できること。
入 札 の 経 緯 及 び 結 果	公 告 日	令和 4 年 10 月 4 日
	入札参加受付期間	令和 4 年 10 月 5 日から令和 4 年 10 月 12 日
	応 募 者 数	1 社
	入札辞退者数	—
	入札参加者数	1 社
	失格者及びその理由	—
	入札参加者数 (最終)	1 社
	開 札 日	令和 4 年 1 1 月 1 日
	入 札 回 数	1 回
契 約 日	令和 4 年 1 1 月 1 1 日	

	契約業者名	松尾建設株式会社 佐賀支店
	契約金額 (税抜)	181,670,000 円
	落札率	100%
備考 当初工期 令和4年11月11日～令和5年3月31日		

添付資料

工事の位置図・平面図、入札・見積結果情報

位置图

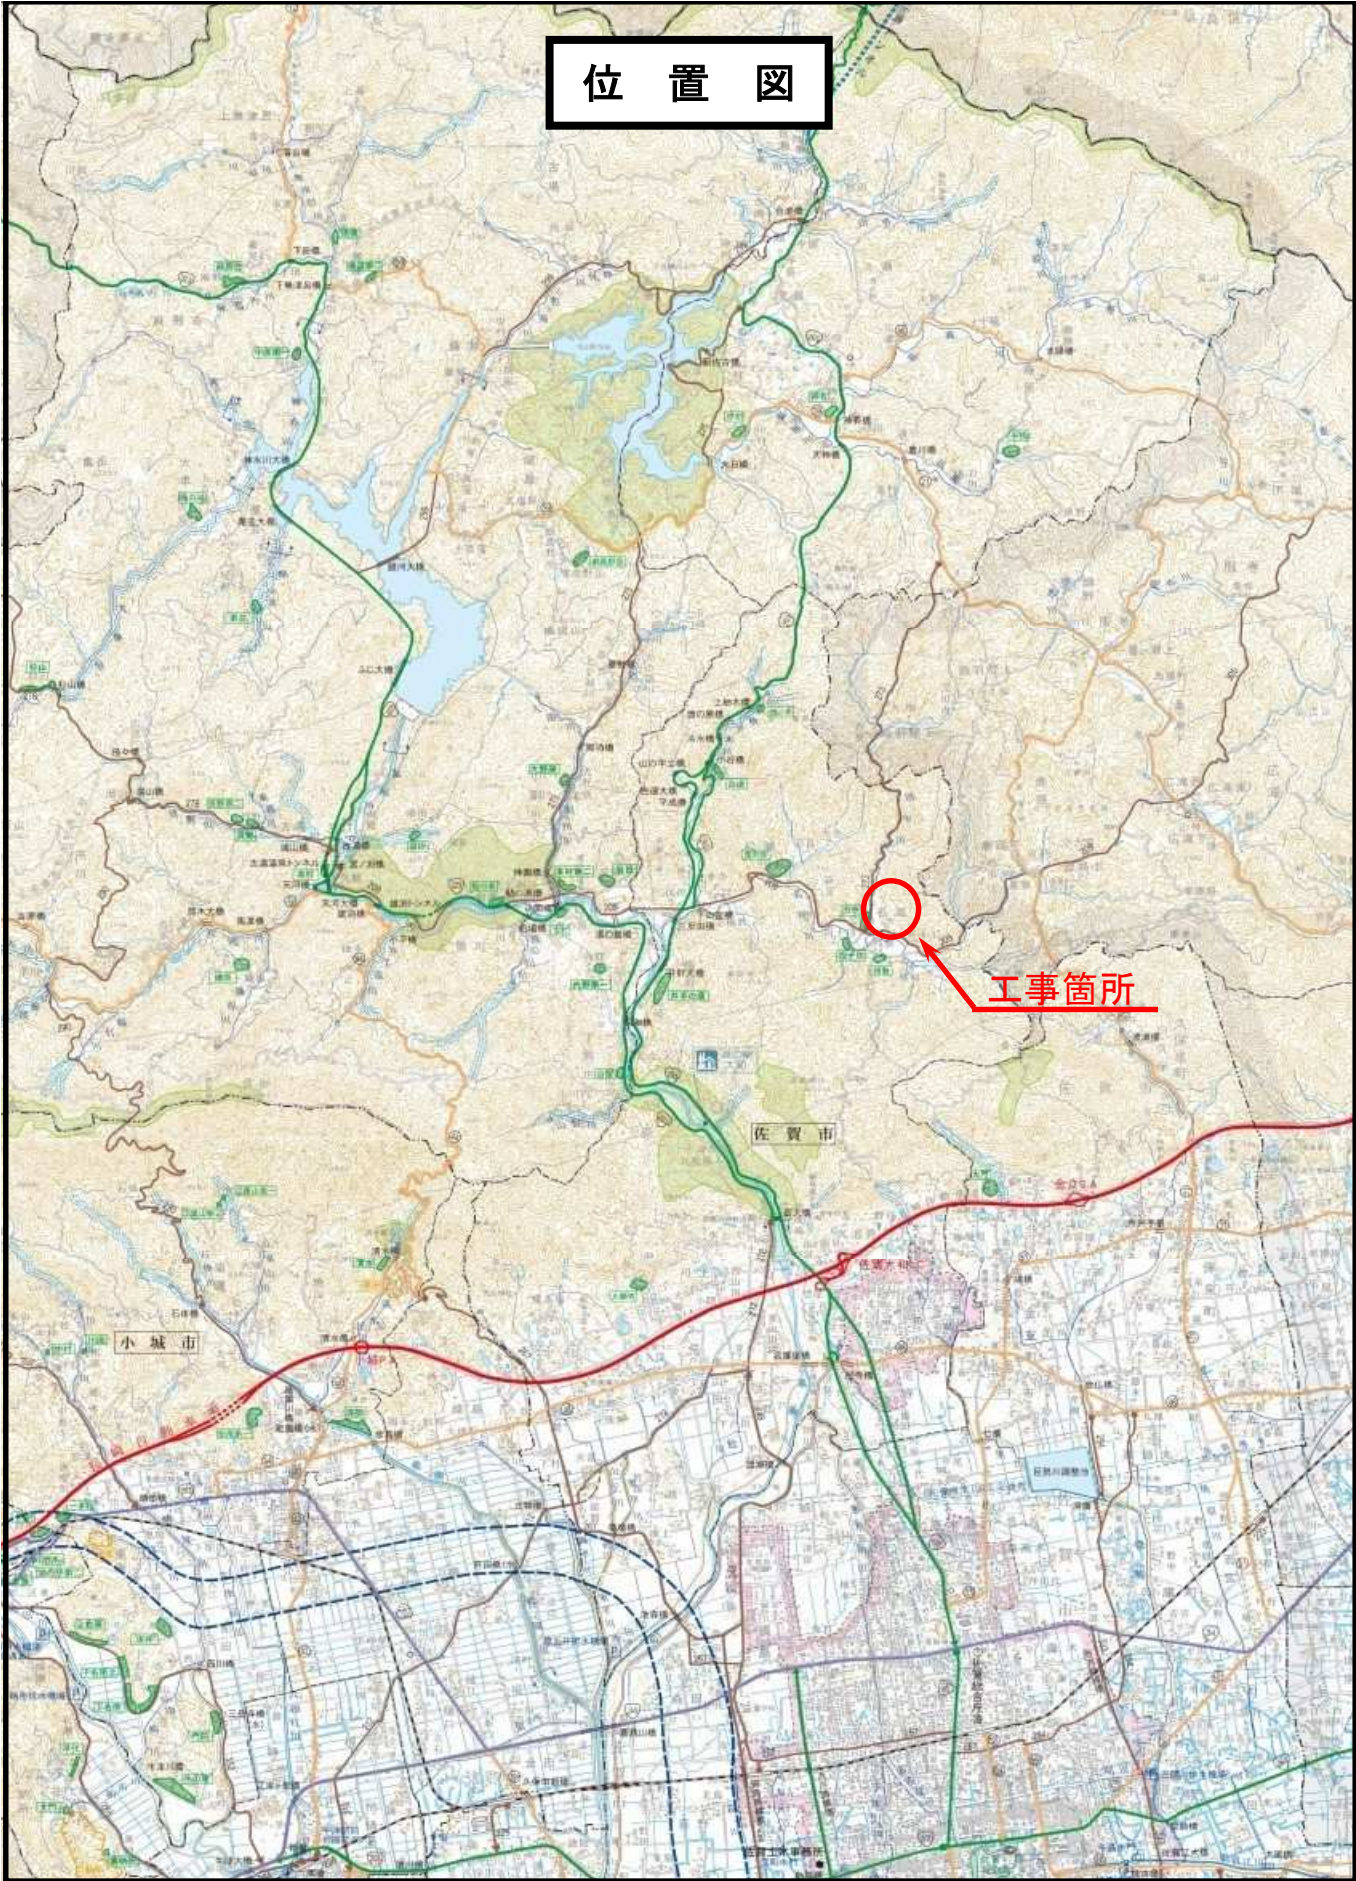


工事箇所

本堰堤正面図

S=1:100

NO.0
 04=188.57
 FH=

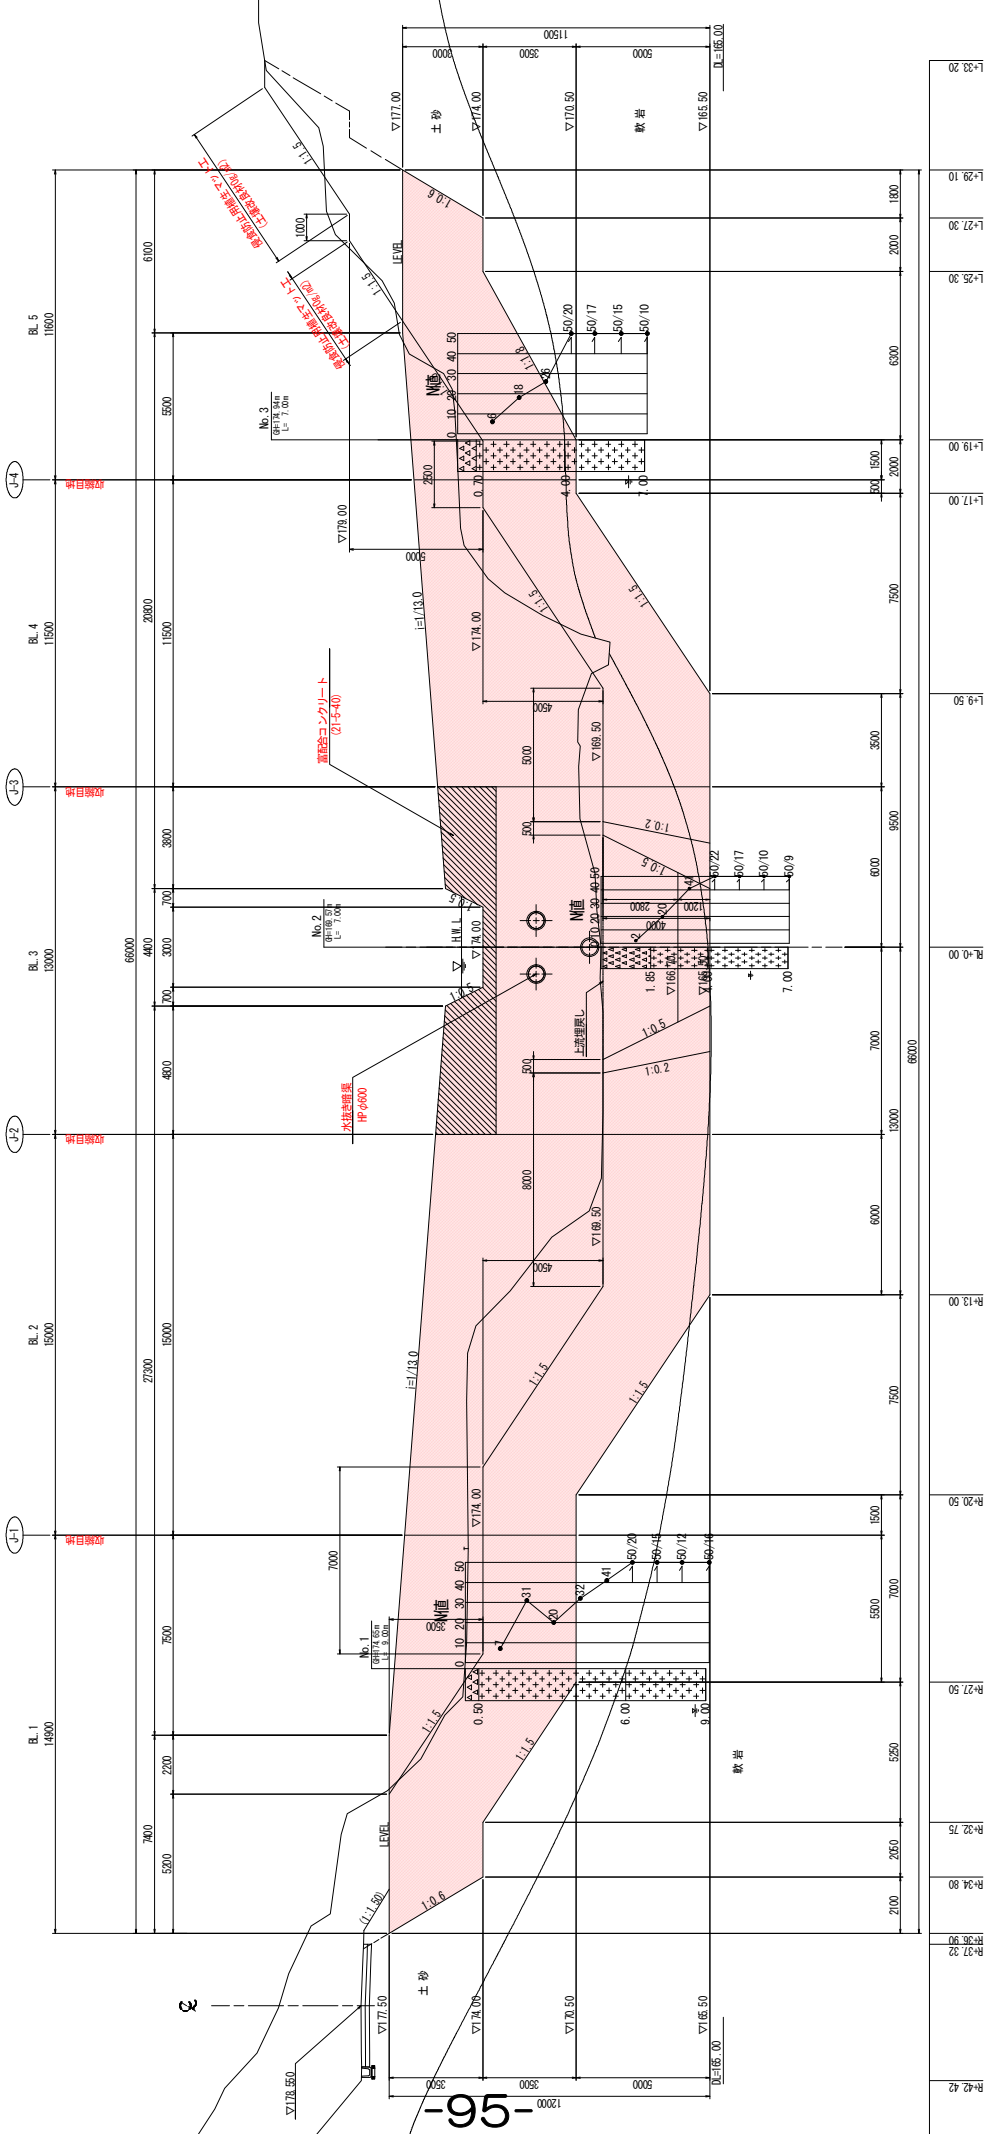


実施設計

業務名	河川第一次河川改修緊急防工事
図面名	本堰堤正面図
縮尺	1:100
図面番号	9
作成年月日	令和 年 月 日
所長	藤原 謙
課長	藤原 謙
副課長	藤原 謙
主任	藤原 謙
設計	佐賀県土木部河川課

副堰堤正面図

S=1:100

KNO. 5+5. 203 (NO. -1+4. 5)
 片=167. 42

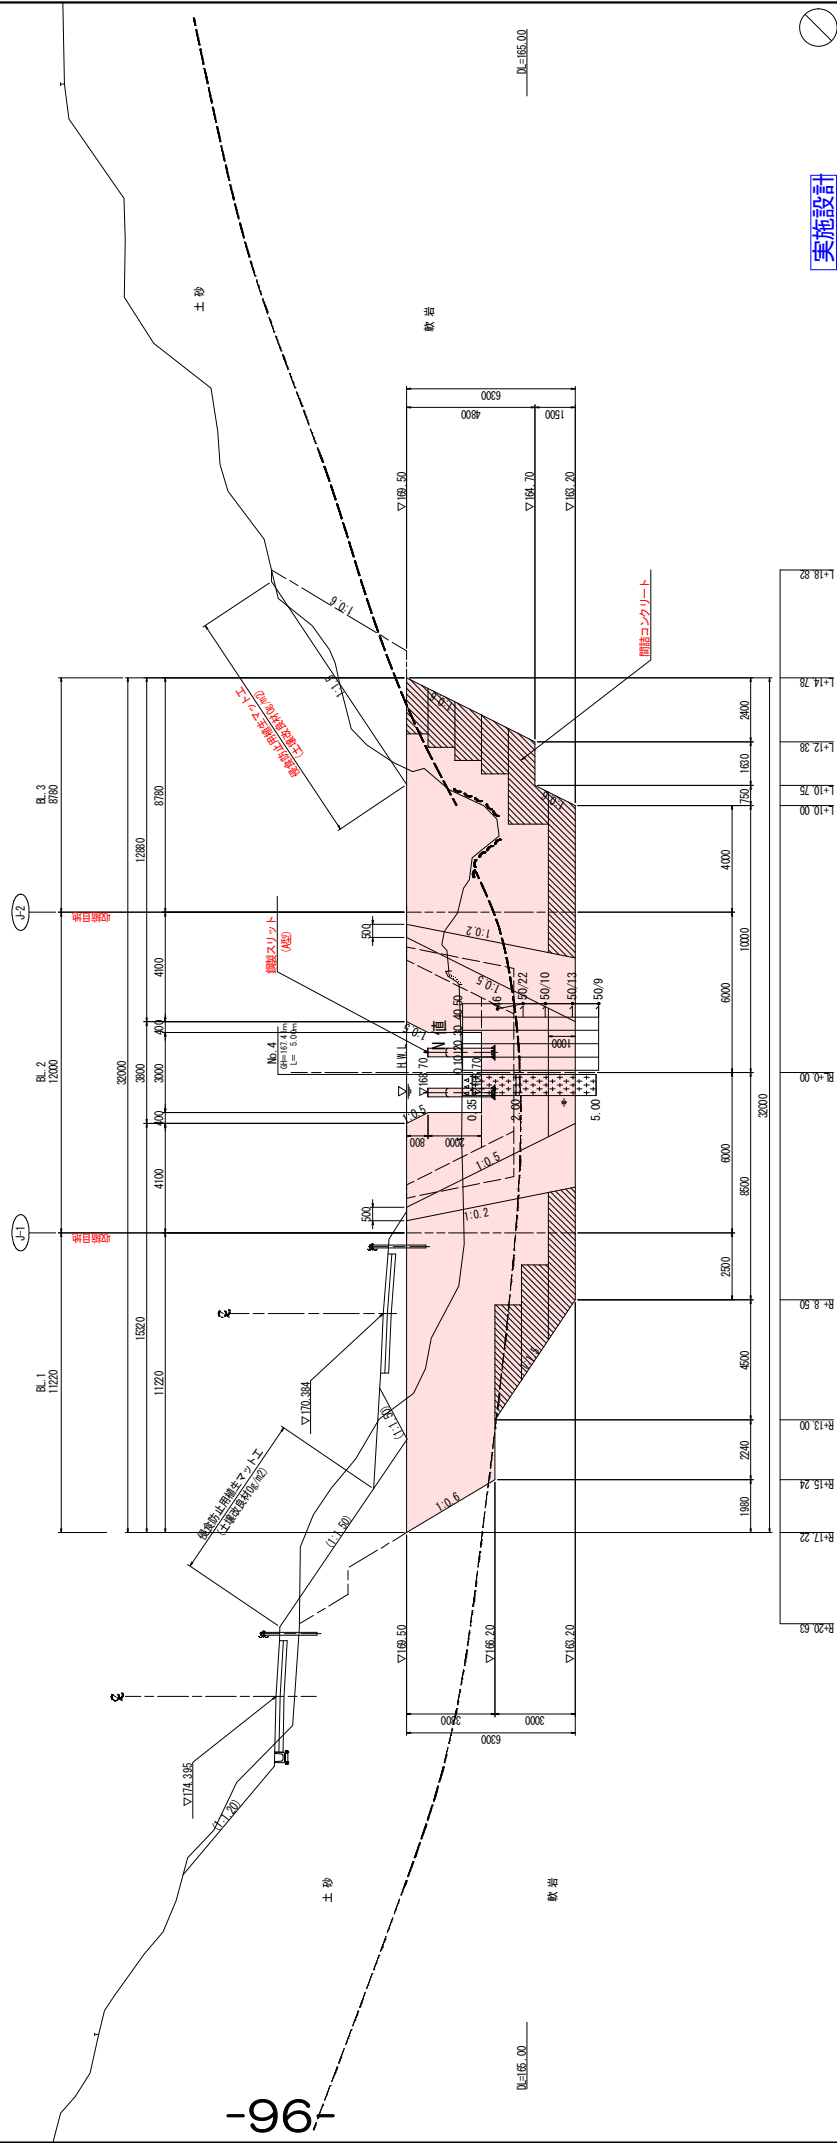


実施設計

業務名	所川第一水門副堰堤築造工事
図面名	副堰堤正面図
縮尺	1:100
図面番号	10
作成年月日	令和 年 月 日
所長	課長
副所長	係長
	調査
	担当
佐賀県土木構備部佐賀土木事務所	

垂直壁正面図

S=1:100

KNO. 4+14.203 (No. -2+13.5)
 9#167.49
 井

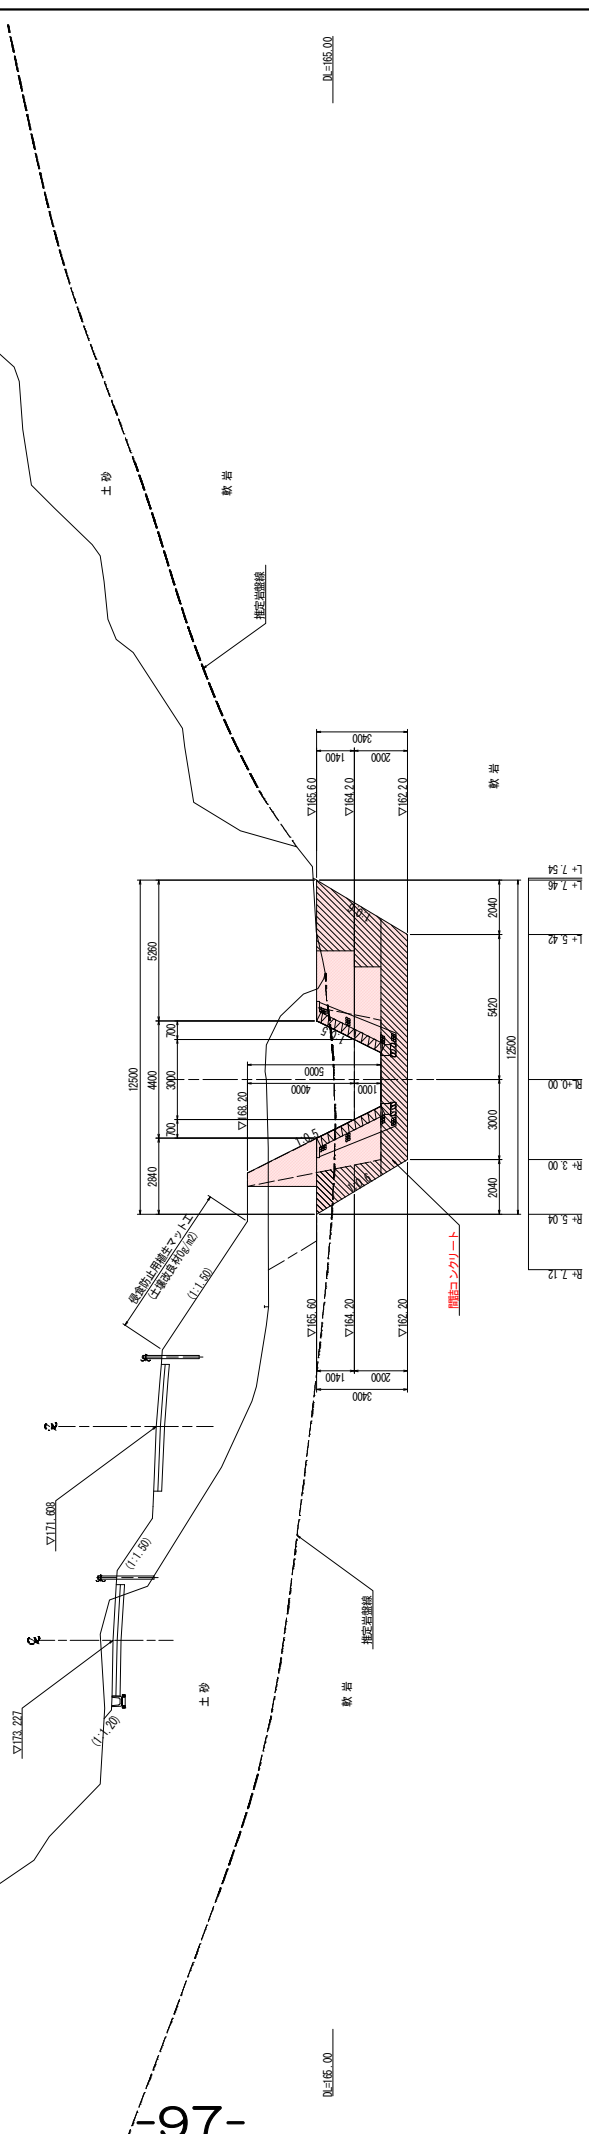

実施設計

業務名	河川第一改修計画築砂防工事				
図面名	垂直壁正面図				
縮尺	1:100	図面番号	11	作成年月日	令和 年 月 日
所長	副所長	課長	係長	調査	担当
佐賀県土木事務所佐賀土木事務所					



更新日:2022/11/08

- 発注情報検索
- 入札・契約情報検索
- お知らせ
- 受注者用
トップメニューへ

開札結果	落札者決定
年度	2022年度
工事名	災関砂防 第0813014-009号 原川第一災害関連緊急砂防工事(堰堤工)(災害)
契約管理番号	30535020211141
入札方式	条件付一般競争入札
工種	土木一式工事
落札方式	総合評価
工事場所	佐賀市大和町名尾
開札日時	2022/11/01 14:05:04
予定価格(税抜)	181,670,000円
基準評価値	550.448
設計額又は見積額(税抜)	
調査基準価格/最低制限価格区分	調査基準価格
調査基準価格(税抜) /最低制限価格(税抜)	167,136,364円
等級等	特A級
県内、県外等区分	佐賀県内に建設業法第3条に規定する本店を有する建設業者であること。
添付ファイル	*****
課所名	県土整備部 佐賀土木事務所
備考	*****

※本画面上記載の金額は全て税抜きです。

※添付ファイルは必ず「保存」を選択し、ダウンロードした後に開いて下さい。

入札経過(赤色で表示されているのは落札業者です。)

業者名	第1回	第2回	最終回	随意契約	摘要
	金額(税抜)	金額(税抜)	金額(税抜)	金額	
	評価点 評価値	評価点 評価値	評価点 評価値	評価点 評価値	
松尾建設株式会社佐賀支店	181,670,000 110 605.493				落札

<結果

順位	業者名称	<入力番号	乱数値	<番号	入札書提出日時	応札順序	備考
----	------	-------	-----	-----	---------	------	----

令和4年度 第3回

佐賀県建設工事 入札審査会説明資料

発注機関名：唐津農林事務所

競争入札参加資格設定説明資料

発注機関：唐津農林事務所

入 札 方 法	総合評価一般競争入札 事後審査自己採点型（地すべり）	
競争入札参加資格設定方法等	工 事 名	溪流等県第 7111228-003 号 中川地区溪流等県土保全緊急対策事業工事（抑制・抑止工）（災害）
	工 事 場 所	唐津市神集島
	工 事 概 要	集水井工 N=1 基 アンカー工 N=40 基 排土工 V=233 m ³ 水路工 L=169.6m
	業 種	とび・土工・コンクリート工事
	予 定 価 格（税抜）	126,870,000 円
	競争入札参加資格設定の考え方	<p>佐賀県建設工事等入札参加資格の審査等に関する規則第 2 条第 2 項の規定により、とび・土工・コンクリート工事 A 級の決定（公告日時点）を受けていること。</p> <p>佐賀県内の建設業法第 3 条に規定する本店、支店又は営業所を有する建設業者であり、かつ、地質調査業者登録規定（昭和 52 年建設省告示第 718 号）に基づく登録を受けている建設業者であること。なお、支店又は営業所を有する者にあつては、別途定める「法面工事準県内企業①」又は「法面工事準県内企業②」の要件を満たしたものであること。</p> <p>※会社として地質調査業者登録規定に基づく登録を受けていればよく、契約の委託先（佐賀支店等）が該当規程に基づく営業所としての登録を受けている必要はない。</p> <p>元請として平成 19 年 4 月 1 日から本公告の日までに施工した地すべり防止又は法面崩壊防止を目的としたグラウンドアンカー工事の施工実績を有すること。</p> <p>前記申請者の要件に掲げる工事の施工経験を有する技術者を当該工事の主任（監理）技術者として専任で配置できるものであること。</p>
入札の経	公 告 日	令和 4 年 11 月 15 日
	入札参加受付期間	令和 4 年 11 月 16 日から令和 4 年 11 月 22 日
	応 募 者 数	2 者

入札辞退者数	1 者
入札参加者数	1 者
失格者及びその理由	—
入札参加者数 (最終)	1 者
開 札 日	令和 4 年 12 月 13 日
入 札 回 数	1 回
契 約 日	令和 4 年 12 月 28 日
契 約 業 者 名	日本建設技術株式会社
契 約 金 額 (税抜)	126,870,000 円
落 札 率	100.00%
備考	当初工期 令和 4 年 12 月 28 日～令和 5 年 3 月 15 日

添付資料

工事の位置図・平面図、入札・見積結果情報


溪流等県第7111228-003号 中川地区 溪流等県土保全緊急
対策事業工事（抑制・抑止工）（災害）

施工場所：唐津市神集島



年度	令和3年度(繰越)	箇所名	中川地区
事業名	環流等橋土保全緊急対策事業委託(抑制・抑止工)		
施工地	佐賀県 唐津市 神集島 字 中川		
図面名	対策工計画縦断面図 (B測線)	縮尺	A1:1/250 A3:1/500
事務所名	佐賀県 唐津市 農林事務所	設計者	確認者
作成年月日		設計者	確認者
変更年月日			

対策工計画縦断面図 A1:1/250
A3:1/500
B測線

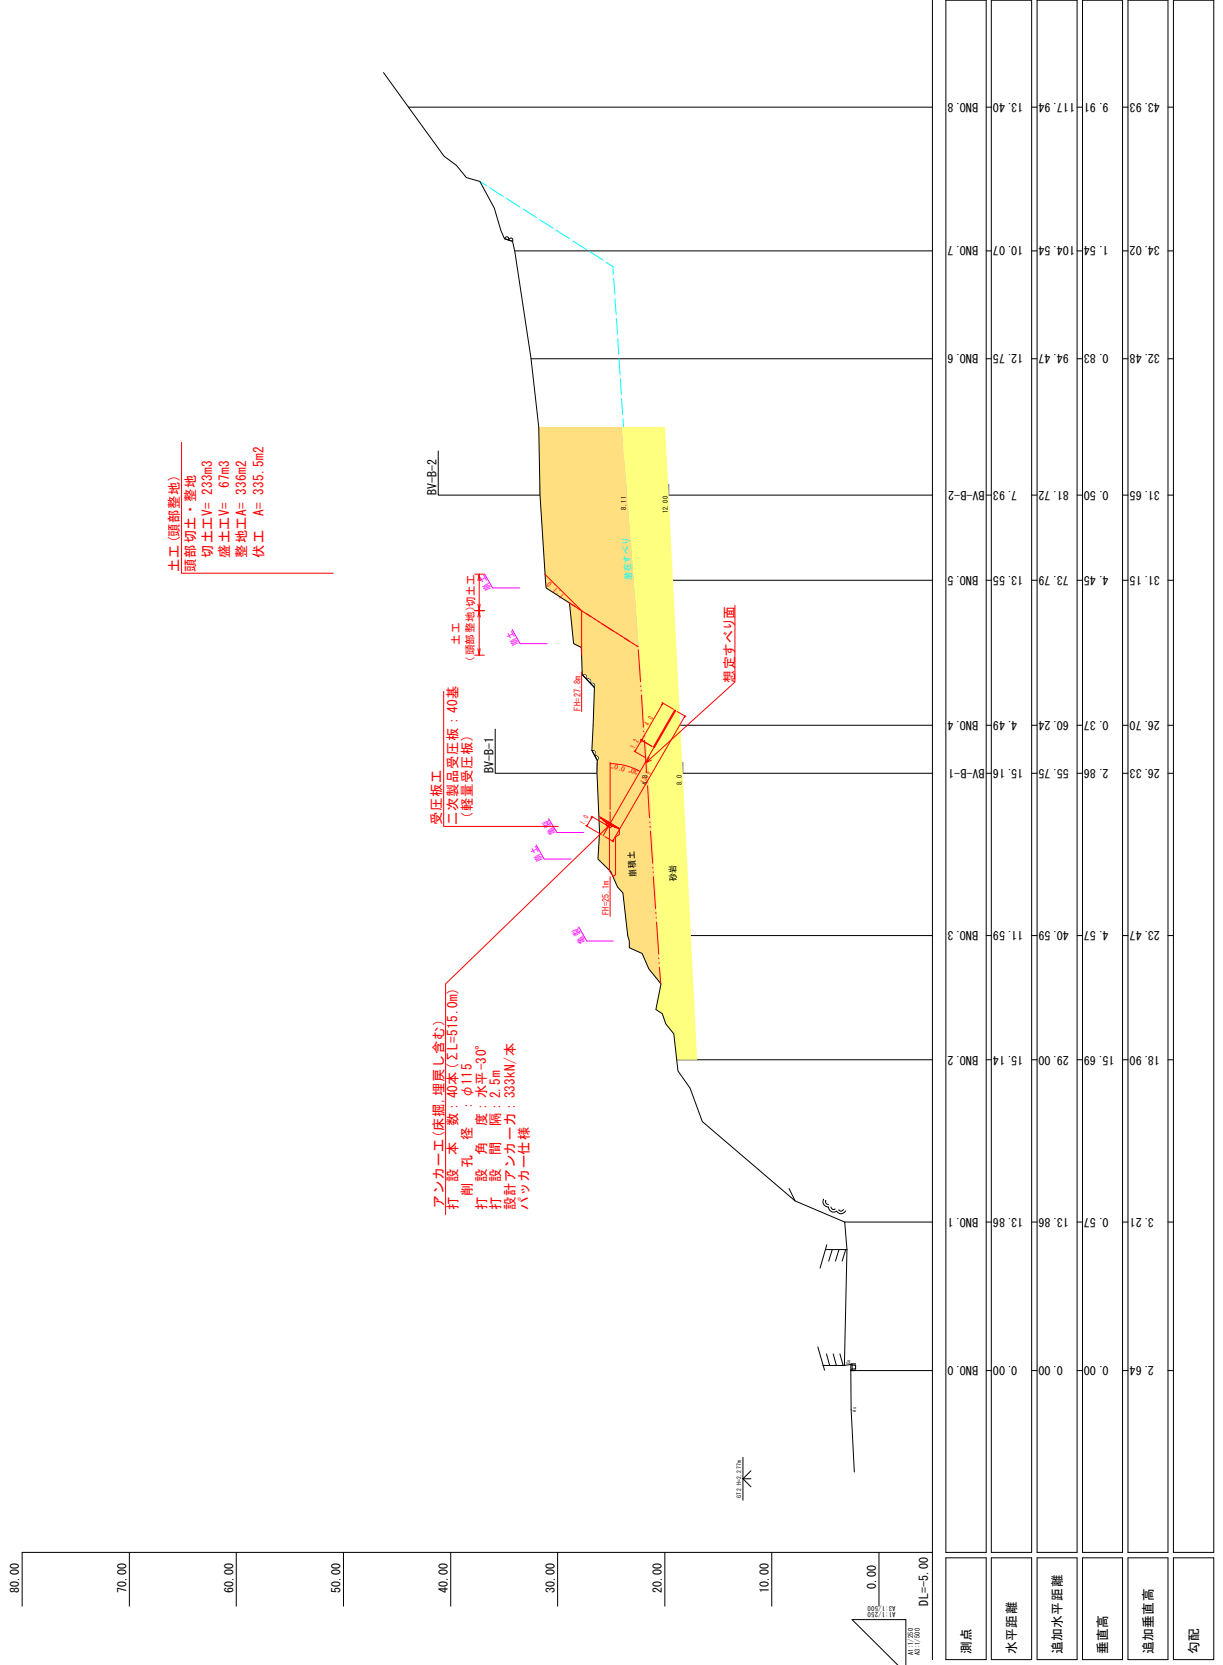

入札・見積結果情報閲覧



戻る

更新日:2022/12/23

開札結果	落札者決定
年度	2022年度
工事名	溪流等県 第7111228-003号 中川地区溪流等県土保全緊急対策事業工事(抑制・抑止工)(災害)
契約管理番号	25650020210084
入札方式	条件付一般競争入札
工種	とび・土工・コンクリート工事
落札方式	総合評価
工事場所	唐津市神集島
開札日時	2022/12/13 14:14:24
予定価格(税抜)	126,870,000円
基準評価値	788.208
設計額又は見積額(税抜)	
調査基準価格/最低制限価格区分	調査基準価格
調査基準価格(税抜)/最低制限価格(税抜)	116,720,000円
等級等	A級
県内、県外等区分	佐賀県内に建設業法第9条に規定する本店、支店又は営業所を有する建設業者であり、かつ、地質調査業者登録規程(昭和52年建設省告示第718号)に基づき登録を受けている建設業者であること。なお、支店又は営業所を有する者については、別途定める「法面工事準県内企業①」又は「法面工事準県内企業②」の要件を満たしたものであること。
添付ファイル	*****
課所名	農林水産部 唐津農林事務所
備考	*****

※本画面上記載の金額は全て税抜きです。

※添付ファイルは必ず「保存」を選択し、ダウンロードした後に開いて下さい。

入札経過(赤色で表示されているのは落札業者です。)

業者名	第1回	第2回	最終回	随意契約	摘要
	金額(税抜)	金額(税抜)	金額(税抜)	金額	
	評価点 評価値	評価点 評価値	評価点 評価値	評価点 評価値	
日本建設技術株式会社	126,870,000 112.8 889.099				落札
株式会社親和テクノ佐賀支店					辞退

＜結果＞

順位	業者名称	＜入力番号＞	乱数値	＜番号＞	入札書提出日時	入札順序	備考
----	------	--------	-----	------	---------	------	----