

令和5年度 第1回・第2回 佐賀県建設工事入札審査会

日時：令和5年10月27日（金）13：30～

場所：公益財団法人佐賀県建設技術支援機構

本所3階研修室

（佐賀市鍋島町大字森田912番地）

1 報告事項

（1）契約状況

①総括表

②入札方式別工事一覧表

（2）指名停止等の運用状況

2 審議事項

（1）条件付一般競争入札

（2）随意契約（単一者）

資料目次

佐賀県建設工事入札審査会委員名簿	1
佐賀県建設工事入札審査会設置要綱	2
佐賀県建設工事等入札参加資格の審査等に関する規則	5
建設工事の種類別にみたその内容と例示	9
佐賀県建設工事入札制度概要	11
令和4年度 総合評価落札方式対象工事	12
総合評価落札方式選定フロー	13
佐賀県建設工事共同企業体取扱要領	14
総括表	18
第1回入札方式別発注工事一覧表(条件付一般競争入札)	20
第1回入札方式別発注工事一覧表(随意契約)	25
第2回入札方式別発注工事一覧表(条件付一般競争入札)	27
第2回入札方式別発注工事一覧表(随意契約)	34
指名停止等の運用状況	36
審議事項	37
委員審議希望選択工事一覧表	38
○案件番号 1-12 <佐賀土木事務所>	40
○案件番号 1-13 <佐賀土木事務所>	46
○案件番号 2-16 <佐賀土木事務所>	54
○案件番号 1-8 <東部土木事務所>	62
○案件番号 2-105 <唐津土木事務所>	70
○案件番号 1-36 <杵藤土木事務所>	92
○案件番号 1-57 <杵藤土木事務所>	98
○案件番号 1-54 <ダム管理事務所>	106
○案件番号 1-56 <ダム管理事務所>	114
○案件番号 2-42 <有明海沿岸道路整備事務所>	122
○案件番号 2-88 <佐賀中部農林事務所>	132
○案件番号 2-89 <佐賀中部農林事務所>	138

資料目次

○案件番号 2-99 <危機管理防災課>	146
○案件番号 2-100 <危機管理防災課>	152
○案件番号 2-101 <危機管理防災課>	158
○案件番号 2-98 <SAGA2024 施設調整手一ム>	164
○案件番号 1-随契 4 <佐賀土木事務所>	170
○案件番号 1-随契 5 <唐津土木事務所>	178

佐賀県建設工事入札審査会委員名簿（50音順）

（任期：令和5年8月10日～令和7年8月9日）

氏名	職業	新（再）任の別
深川 一太	佐賀経済同友会常任幹事 深川製磁（株）執行役員窯主	再任
赤星 礼子	佐賀大学名誉教授	再任
帯屋 洋之	佐賀大学工学部教授	再任
東島 沙弥子	弁護士	再任
倉富 孔太	税理士	再任

佐賀県建設工事入札審査会設置要綱

(設置)

第1条 県が発注する工事等について、入札・契約手続の適正な執行を図り、その透明性、客観性を確保するため佐賀県建設工事入札審査会（以下「審査会」という。）を置く。

(業務)

第2条 審査会は、次に掲げる業務を行う。

- (1) 県が発注した工事に関し、入札・契約手続の運用状況等についての報告を受けること。
- (2) 県が発注した工事における競争参加資格の設定方法等について審議すること。
- (3) 入札参加資格の確認等条件付一般競争入札（県が発注した工事及び委託業務に限る。）の手続きに対する県の理由説明に不服がある場合の申立てについて審議すること。
- (4) 県が発注した工事及び委託業務に関し、入札談合情報があった場合の入札の実施又は取りやめについて審議すること。
- (5) 指名停止等措置における苦情申立てに対する県の回答に不服がある場合の申立てについて審議すること。

(組織)

第3条 審査会は、委員5人以内をもって組織する。

- 2 委員は、公共工事に関する学識経験等を有し、人格、識見等に優れ、公正中立の立場を堅持できる者のうちから知事が委嘱する。
- 3 委員の任期は、2年とする。ただし、委員が欠けた場合における補欠の委員の任期は前任者の残任期間とする。
- 4 委員は、再任されることができる。
- 5 審査会に会長を置き、委員の互選によりこれを定める。
- 6 会長に事故があるときは、あらかじめ会長の指名する委員がその職務を代行する。

(会議)

第4条 審査会の会議は、会長が召集する。

- 2 会議は、委員の総数の2分の1以上（第2条第4号に係る会議にあつては、委員2名以上）の出席がなければ、開催することができない。
- 3 第2条第1号及び2号に係る会議（以下「定例会議」という。）は、原則として3か月に1回開催する。

- 4 第2条第3号に係る会議（以下「苦情処理会議」という。）は、佐賀県建設工事条件付一般競争入札実施要領第13条第4項又は佐賀県建設関連業務条件付一般競争入札実施要領第13条第4項の規定に基づき知事から審議の依頼があったときは、開催しなければならない。
- 5 第2条第4号に係る会議（以下「入札談合情報会議」という。）は、公正入札調査委員会から諮問されたときは、開催しなければならない。
- 6 第2条第5号に係る会議（以下「指名停止措置再苦情処理会議」という。）は、佐賀県指名停止等の措置に係る苦情処理手続要領第8条の規定に基づき知事から審議の依頼があったときは、開催しなければならない。
- 7 会議の議事は、出席した委員の過半数で決し、可否同数のときは、会長の決するところによる。
- 8 定例会議は、公開とする。ただし、会長が審査会に諮り非公開が適当と判断した場合は非公開とする。
- 9 苦情処理会議、入札談合情報会議及び指名停止措置再苦情処理会議は、非公開とする。

（報告）

- 第5条 審査会は、定例会議を開催したときは、その結果を知事に報告しなければならない。
- 2 審査会は、第2条第1号及び第2号に係る会議の結果、改善すべき事項等があると認めるときは、知事に対し意見を述べることができる。
 - 3 審査会は、苦情処理会議、入札談合情報会議及び指名停止措置再苦情処理会議を開催したときは、意見書を作成しその結果を苦情処理会議及び指名停止措置再苦情処理会議にあっては知事に、入札談合情報会議にあっては公正入札調査委員会に報告しなければならない。
 - 4 前項の報告は、苦情処理会議又は指名停止措置再苦情処理会議に係る報告にあっては、苦情又は再苦情の申立てがあった日から50日以内に行うものとし、入札談合情報会議に係る報告にあっては、開催後速やかに行うものとする。

（委員の除斥）

- 第6条 委員は、第2条第2号から第5号までの業務について、自己又は3親等以内の親族の利害に関係のある審議に加わることができない。

（守秘義務）

- 第7条 委員は、職務上知り得た秘密を漏らしてはならない。その職を退いた後も同様とする。

(審査会の庶務)

第8条 審査会の庶務は、県土整備部建設・技術課において処理する。

(委任)

第9条 この要綱に定めるもののほか、審査会の運営に関し必要な事項は、別に定める。

附 則

この要綱は、平成7年10月1日から施行する。

附 則

この要綱は、平成8年3月29日から施行する。

附 則

この要綱は、平成11年7月21日から施行する。

附 則

この要綱は、平成15年12月17日から施行する。

附 則

この要綱は、平成16年4月1日から施行する。

附 則

この要綱は、平成18年4月1日から施行する。

附 則

この要綱は、平成18年10月1日から施行する。

附 則

この要綱は、平成19年5月1日から施行する。

附 則

この要綱は、平成20年1月15日から施行する。

附 則

この要綱は、平成25年11月1日から施行する。

附 則

この要綱は、平成28年4月1日から施行する。

○佐賀県建設工事等入札参加資格の審査等に関する規則

昭和28年6月1日

佐賀県規則第21号

(趣旨)

第1条 この規則は、県が発注する建設工事及びこれに関連する業務（以下「建設工事等」という。）について一般競争入札又は指名競争入札の方法により契約を締結する場合における地方自治法施行令（昭和22年政令第16号。以下「令」という。）第167条の5第1項及び第167条の11第2項並びに佐賀県特定調達契約規則（平成7年佐賀県規則第64号。以下「特定調達規則」という。）第3条に規定する資格（以下「入札参加資格」という。）の審査等に関し必要な事項を定めるものとする。

2 この規則において「建設工事」とは、建設業法（昭和24年法律第100号）第2条第1項に規定するものをいう。

(昭39規則25・全改、昭62規則31・平8規則28・一部改正)

(入札参加資格の審査等)

第2条 入札参加資格の審査を受けようとする者は、知事が別に定めるところにより、入札参加資格審査申請書を知事に提出しなければならない。

2 知事は前項の規定により申請があったときは、その内容及び当該申請者に係る信用状況、工事施行成績、営業状態等を審査し、適当であると認めるときは、その旨を決定し、当該申請者に通知する。

3 前項の決定は、建設工事等の種類ごとに行う。この場合において、建設工事のうち次の各号に掲げる種類の建設工事については、それぞれ当該各号に定める等級に区分して行うものとする。ただし、決定する入札参加資格が、特定調達規則の規定が適用される調達契約に係る一般競争入札及び指名競争入札に限り有効なものである場合は、この限りでない。

(1) 土木一式工事 特A、A、B及びCの4等級

(2) 建築一式工事、電気工事、管工事、造園工事、とび・土木・コンクリート工事、鋼構造物工事及び塗装工事 A、B及びCの3等級

(3) 舗装工事、機械器具設置工事及び電気通信工事 A及びBの2等級

4 第2項の規定により建設工事に係る入札参加資格の決定を行う場合（前項ただし書に規定する場合を除く。）は、あらかじめ、佐賀県建設業審議会に諮問するものとする。

5 入札参加資格の審査は、2年に1回定期に行うものとする。ただし、第3項ただし書に規定する場合その他知事が必要と認める場合は、この限りでない。

6 第2項の規定による入札参加資格の決定の有効期間は、当該入札参加資格の決定のときから次の定期の審査における入札参加資格の決定のときまでとする。

(昭28規則47・昭37規則50・昭39規則25・昭46規則88・昭52規則55・昭62規則31・平3規則38・平8規則28・平17規則71・平24規則56・一部改正)

(有資格者の地位の承継)

第3条 前条第2項の規定により入札参加資格の決定を受けた者（以下「有資格者」という。）の相続人その他の一般承継人は、有資格者の地位を承継しようとするときは、知事が別に定めるところにより、入札参加資格者承継承認申請書を知事に提出し、その承認を受けなければならない。

2 知事は、前項の承認をしたときは、当該申請者にその旨を通知するものとする。

(昭62規則31・全改、平27規則28・一部改正)

(指名基準)

第4条 工事発注機関の長は、工事を指名競争入札に付するときは、当該工事の設計価格に応じた等級に属する有資格業者の中から指名しなければならない。

2 工事発注機関の長は、その等級に属する有資格業者の数が少数である場合その他必要があると認める場合は、前項の規定にかかわらず、当該等級の1等級上位の等級に属する有資格業者を指名することができる。

3 工事発注機関の長は、災害その他の理由により緊急に施工する必要がある工事又は特別の技術を要する工事を指名競争入札に付するときは、第1項及び前項の規定にかかわらず、当該工事の設計価格に応じた等級の上位の等級に属する有資格業者を指名することができる。

4 発注予定工事の設計価格に応ずる指名競争入札に参加する者の等級の区分（以下「等級区分」という。）は、別表のとおりとする。

(平3規則38・全改)

(等級区分の特例)

第5条 工事発注機関の長は、一の等級に対応する発注予定工事の件数が著しく多数又は少数である場合その他必要があると認める場合は、知事の承認を受けて、等級区分について別に定めることができる。

(平3規則38・全改)

(入札参加資格の決定の取消し等)

第6条 知事は、第2条第1項の資格審査申請書に虚偽その他不正の記載があったときは、入札参加資格の決定を行わず、又は既に行った決定を取り消すことができる。

2 知事は、有資格者の経営の状況が入札参加資格の決定のときにおける経営の状況と比較して著しく悪化したと認められる場合は、入札参加資格の決定を取り消すことができる。

(昭37規則50・旧第5条繰下・一部改正、昭52規則55・昭62規則31・一部改正)

附 則

1 この規則は、公布の日から施行する。

2 この規則施行前すでに決定された建設業者の施行能力等級は、この規則の規定により決定されたものとみなす。

附 則（昭和28年規則第47号）

この規則は、昭和28年11月1日から適用する。

附 則（昭和37年規則第50号）

この規則は、公布の日から施行し、昭和37年4月1日から適用する。

附 則（昭和38年規則第80号）

この規則は、公布の日から施行する。

附 則（昭和39年規則第25号）

この規則は、公布の日から施行する。

附 則（昭和40年規則第83号）

この規則は、公布の日から施行する。

附 則（昭和42年規則第51号）

この規則は、公布の日から施行する。

附 則（昭和44年規則第51号）

この規則は、公布の日から施行する。

附 則（昭和45年規則第61号）

この規則は、公布の日から施行する。

附 則（昭和46年規則第88号）

この規則は、公布の日から施行する。

附 則（昭和47年規則第69号）

この規則は、公布の日から施行する。

附 則（昭和49年規則第66号）

この規則は、公布の日から施行する。

附 則（昭和52年規則第55号）

この規則は、公布の日から施行する。

附 則（昭和59年規則第49号）

この規則は、昭和59年8月1日から施行する。

附 則（昭和62年規則第31号）

（施行期日）

1 この規則は、公布の日から施行する。

（経過措置）

2 この規則の施行の際現にこの規則による改正前の佐賀県建設業者施行能力等級査定に関する規則（以下「改正前の規則」という。）の規定により提出されている資格審査申請書その他の書類は、この規則による改正後の佐賀県建設工事等入札参加資格の審査等に関する規則（以下「改正後の規則」という。）の規定により提出された入札参加資格審査申請書その他の書類とみなす。

3 この規則の施行の際現に改正前の規則の規定により等級の決定を受けている者は、改正後の規則の規定により入札参加資格の決定が行われるまでは、改正後の規則の規定により入札参加資格の決定を受けた者とみなす。

附 則（平成2年規則第33号）

（施行期日）

1 この規則は、平成2年4月1日から施行する。

（経過措置）

2 この規則による改正前の規則に規定する様式による用紙は、当該用紙が残存する間、使用することができる。

附 則（平成3年規則第38号）

この規則は、平成3年6月10日から施行する。

附 則（平成8年規則第28号）

この規則は、公布の日から施行する。

附 則（平成8年規則第32号）

この規則は、平成8年7月1日から施行する。

附 則（平成9年規則第45号）

この規則は、平成9年6月1日から施行する。

附 則（平成17年規則第71号）

この規則は、平成17年4月1日から施行する。

附 則（平成24年規則第56号）

この規則は、平成24年4月1日から施行する。

附 則（平成27年規則第28号）

この規則は、平成27年4月1日から施行する。

別表（第4条関係）

（平17規則71・全改、平27規則28・一部改正）

1 土木一式工事

設計価格	7,000万円以上	3,000万円以上 7,000万円未満	1,000万円以上 3,000万円未満	1,000万円未満
等級	特A	A	B	C

2 建築一式工事

設計価格	5,000万円以上	1,800万円以上5,000万円 未満	1,800万円未満
等級	A	B	C

3 舗装工事

設計価格	全額	1,200万円未満
等級	A	B

4 電気工事、管工事及び鋼構造物工事

設計価格	1,200万円以上	600万円以上1,200万円未 満	600万円未満
等級	A	B	C

5 造園工事

設計価格	700万円以上	250万円以上700万円未満	250万円未満
等級	A	B	C

◎建設工事の種類別にみたその内容と例示

建設工事の種類	建設工事の内容	建設工事の例示
土木一式工事	総合的な企画、指導、調整のもとに土木工作物を建設する工事（補修、改造又は解体する工事を含む。以下同じ。）	
建築一式工事	総合的な企画、指導、調整のもとに建築物を建設する工事	
大工工事	木材の加工又は取付けにより工作物を築造し、又は工作物に木製設備を取付ける工事	大工工事、型枠工事、造作工事
左官工事	工作物に壁土、モルタル、漆、くい、プラスチック、繊維等をこて塗り、吹付け、又ははり付ける工事	左官工事、モルタル防水工事、モルタル防水工事、吹付け工事、とぎ出し工事、洗い出し工事
とび・土工・コンクリート工事	イ 足場の組立て、機械器具・建設資材等の重量物の運搬配置、鉄骨等の組立て、工作物の解体等を行う工事 ロ くい打ち、くい抜き及び場所打ぐいを行う工事 ハ 土砂等の掘削、盛上げ、締め固め等を行う工事 ニ コンクリートにより工作物を築造する工事 ホ その他基礎的ないしは準備的工事	イ とび工事、ひき工事、足場等仮設工事、重量物の揚重運搬配置工事、鉄骨組立て工事、コンクリートブロック据付け工事、工作物解体工事 ロ くい工事、くい打ち工事、くい抜き工事、場所打ちくい工事 ハ 土工事、掘削工事、根切り工事、発破工事、盛土工事 ニ コンクリート工事、コンクリート打設工事、コンクリート圧送工事、プレストレストコンクリート工事 ホ 地すべり防止工事、地盤改良工事、ボーリンググラウト工事、土留め工事、仮締切り工事、吹付け工事、法面保護工事、道路付属物設置工事、屋外広告物設置工事、捨石工事、外溝工事、はつり工事、切断穿孔工事、アンカー工事、あと施工アンカー工事、潜水工事
石工事	石材（石材に類似のコンクリートブロック及び凝石を含む。）の加工又は積方により工作物を築造し、又は工作物に石材を取付ける工事	石積み（張り）工事、コンクリートブロック積み（張り）工事
屋根工事	瓦、スレート、金属薄板等により屋根をふく工事	屋根ふき工事
電気工事	発電設備、変電設備、送配電設備、構内電気設備等を設置する工事	発電設備工事、送配電線工事、引込線工事、変電設備工事、構内電気設備（非常用電気設備を含む。）工事、照明設備工事、電車線工事、信号設備工事、ネオン装置工事
配管工事	冷暖房、冷凍冷蔵、空気調和、給排水、衛生等のための設備を設置し、又は金属製の管を使用して水、油、ガス、水蒸気等を送配するための設備を設置する工事	冷暖房設備工事、冷凍冷蔵設備工事、空気調和設備工事、給排水・給湯設備工事、厨房設備工事、衛生設備工事、浄化槽工事、水洗便所設備工事、ガス配管工事、ダクト工事、管内更生工事
タイル・れんが・ブロック工事	れんが、コンクリートブロック等により工作物を築造し、又は工作物にれんが、コンクリートブロック、タイル等を取付け、又ははり付ける工事	コンクリートブロック積み（張り）工事、レンガ積み（張り）工事、タイル張り工事、築炉工事、スレート張り工事、サイディング工事
鋼構造物工事	形鋼、鋼板等の鋼材の加工又は組立てにより工作物を築造する工事	鉄骨工事、橋梁工事、鉄塔工事、石油、ガス等の貯蔵用タンク設置工事、屋外広告工事、開門、水門等の門扉設置工事
鉄筋工事	棒鋼等の鋼材を加工し、接合し、又は組立てる工事	鉄筋加工組立て工事、鉄筋継手工事

建設工事の種類	建設工事の内容	建設工事の例示
舗装工事	道路等の地盤面をアスファルト、コンクリート、砂、砂利、砕石等により舗装する工事	アスファルト舗装工事、コンクリート舗装工事、ブロック舗装工事、路盤築造工事
しゅんせつ工事	河川、港湾等の水底をしゅんせつする工事	しゅんせつ工事
板金工事	金属薄板等を加工して工作物に取付け、又は工作物に金属製の付属物を取付ける工事	板金加工取付け工事、建築板金工事
ガラス工事	工作物にガラスを加工して取付ける工事	ガラス加工取付け工事、ガラスフィルム工事
塗装工事	塗装、塗材等を工作物に吹付け、塗付け、又ははり付ける工事	塗装工事、溶射工事、ライニング工事、布張り仕上工事、鋼構造物塗装工事、路面標示工事
防水工事	アスファルト、モルタル、シーリング材等によって防水を行う工事	アスファルト防水工事、モルタル防水工事、シーリング工事、塗膜防水工事、シート防水工事、注入防水工事
内装仕上工事	木材、石膏ボード、吸音板、壁紙、たたみ、ビニール床タイル、カーペット、ふすま等を用いて建築物の内装仕上げを行う工事	インテリア工事、天井仕上工事、壁張り工事、内装間仕切り工事、床仕上工事、たたみ工事、ふすま工事、家具工事、防音工事
機械器具設置工事	機械器具の組立て等により工作物を建設し、又は工作物に機械器具を取付ける工事	プラント設備工事、運搬機器設置工事、内燃力発電設備工事、集塵機器設置工事、給排気機器設置工事、揚排水機器設置工事、ダム用仮設備工事、遊技施設設置工事、舞台装置設置工事、サイロ設置工事、立体駐車場設備工事
熱絶縁工事	工作物又は工作物の設備を熱絶縁する工事	冷暖房設備、冷凍冷蔵設備、動力設備又は燃料工業、化学工業等の設備の熱絶縁工事、ウレタン吹付け断熱工事
電気通信工事	有線電気通信設備、無線電気通信設備、放送機械設備、データ通信設備等の電気通信設備を設置する工事	電気通信線路設備工事、電気通信機械設置工事、放送機械設置工事、空中線設備工事、データ通信設備工事、情報制御設備工事、TV電波障害防除設備工事
造園工事	整地、樹木の植栽、景石のすえ付け等により庭園、公園、緑地等の苑地を築造する工事	植栽工事、地被工事、景石工事、地ごしらえ工事、公園設備工事、広場工事、園路工事、水景工事、屋上等緑化工事、緑地育成工事
さく井工事	さく井機械等を用いてさく孔、さく井を行う工事又はこれらの工事に伴う揚水設備設置等を行う工事	さく井工事、観測井工事、還元井工事、温泉掘削工事、井戸築造工事、さく孔工事、石油掘削工事、天然ガス掘削工事、揚水設備工事
建具工事	工作物に木製又は金属製の建具等を取付ける工事	金属製建具取付け工事、サッシ取付け工事、金属製カーテンウォール取付け工事、シャッター取付け工事、自動ドア取付け工事、木製建具取付け工事、ふすま工事
水道施設工事	上水道、工業用水道等のための取水、浄水、配水等の施設を築造する工事又は公共下水道若しくは流域下水道の処理設備を設置する工事	取水施設工事、浄水施設工事、配水施設工事、下水処理設備工事
消防施設工事	火災警報設備、消火設備、避難設備若しくは消化活動に必要な設備を設置し、又は工作物に取付ける工事	屋内消火栓設置工事、スプリンクラー設置工事、水噴霧、泡、不燃焼ガス、蒸発製液体又は粉末による消火設備工事、屋外消火栓設置工事、動力消防ポンプ設置工事、火災報知設備工事、漏電火災報知器設置工事、非常警報設備工事、金属製避難はしご、救助袋、緩降機、避難橋又は排煙設備の設置工事
清掃施設工事	し尿処理施設又はごみ処理施設を設置する工事	ごみ処理施設工事、し尿処理施設工事
解体工事	工作物の解体を行う工事	工作物解体工事

佐賀県建設工事入札制度概要 (H30.4.1～)

等級等		設計価格(税込) (円以上)	土木一式	建築一式	その他(専門工事)		
土木一式	建築一式				舗装	法面 その他	
JV	JV	22億9千万	一般競争入札(共同企業体)				
特A級	A級	5億	条件付一般競争入札(共同企業体)(事前審査型)				
		3億	条件付一般競争入札 (事前審査型) *県内本店				条件付一般競争入札 (共同企業体) (事前審査型)
		2億5千万	同上 *県内2地区				条件付一般競争入札 (事前審査型) *A級対象工事 *県内本店・支店・ 営業所
		1億5千万	条件付一般競争入札 (事後審査型) *県内2地区				
		1億	同上				
A級	A級	7.0千万	条件付一般競争入札 (事後審査型) *県内4地区				条件付一般競争入札 (事後審査型) *A級対象工事 *県内2地区
		6.0千万	同上				
		5.0千万	同上				
		3.0千万	同上				
B級	B級	2.5千万	同上 (事後審査型) *原則事務所管内 (佐賀及び唐津は8者以上で2分割) (東部および杵藤は旧管内)				同上 (事後審査型) *A・B級対象工事 *県内本店・支店・ 営業所
		2.0千万	同上				
		1.8千万	同上				
		1.2千万	同上				
C級	C級	1.0千万	同上 (事後審査型) *原則事務所管内(杵藤は旧管内)				同上 (事後審査型) *県内4地区
		0	同上 (事後審査型)				
特記事項		※250万円以下の工事は条件付一般競争入札又は随意契約。 ※県内業者の不足する専門工事の県外業者を含めた要件は入札取扱基準による。 ※特殊工事(PC橋上部工、鋼構造物等)は事前審査型で実施。(H19.4.1～)					

令和5年度 総合評価落札方式対象工事

		土木一式			その他(専門工事)		建築一式		
土木一式	建築一式	設計価格(税込) (円)		土木一式	舗装・法面・地すべり	その他、造園	その他 (建築一式工事に 係る設備工事)	建築一式	
		5億以上	5億						標準型 30点 ※1 (高度技術提案型もあり)
特A級	JV	3億	2億5千万	A級	簡易型 20点 ※1 簡易型B 17点	特別簡易型 14~15点	簡易型 20点 ※1	標準型 30点 ※1	
		1億5千万	1億					簡易型B 17点 ※2 自己採点型B 12点 技術提案型A・B・C型 9点	自己採点型 12点
		7.0千万	6.0千万					簡易型C 16点 ※2 自己採点型C 12点	
A級		5.0千万	3.0千万	B級	自己採点型 (舗装・法面・ 地すべり) 14点	自己採点型 造園 3点		簡易型B 17点 ※2 自己採点型B 13点 特別簡易型B 12点	
		2.5千万	2.0千万					自己採点型 舗装B 4点	
		1.8千万	1.5千万					自己採点型D 3点	
B級		1.5千万	1.0千万	C級					
		1.0千万							

※1: 技術的な工夫の余地が少ない場合、簡易型、簡易型B、技術提案を求めない特別簡易型B又は自己採点型に移行する。
 ※2: 技術的な工夫の余地が少ない場合、簡易型B・C又は特別簡易型B・C(技術提案を求めない)に移行する。

総合評価落札方式選定フロー【適用:R3. 4. 1以降】


- ・土木一式(B級) : 2千万円以上9千万円未満
- ・土木一式(A級) : 9千万円以上1.7千万円未満
- ・土木一式(特A級) : 7千万円以上
- ・土木一式(特殊工事) (PO橋上部工、港湾土木水上施工) : 7千万円以上
- ・専門工事(舗装、法面、地すべり) : 2.5千万円以上
- ・ " (舗装B) : 1.8千万円以上
- ・ " (造園) : 6千万円以上
- ・ " (その他) : 1.5千万円以上
- ・建築一式 : 1.5億円以上

(No)

工事難易度 II

余地判定シートポイント 5

※2
工事技術的難易度の評価

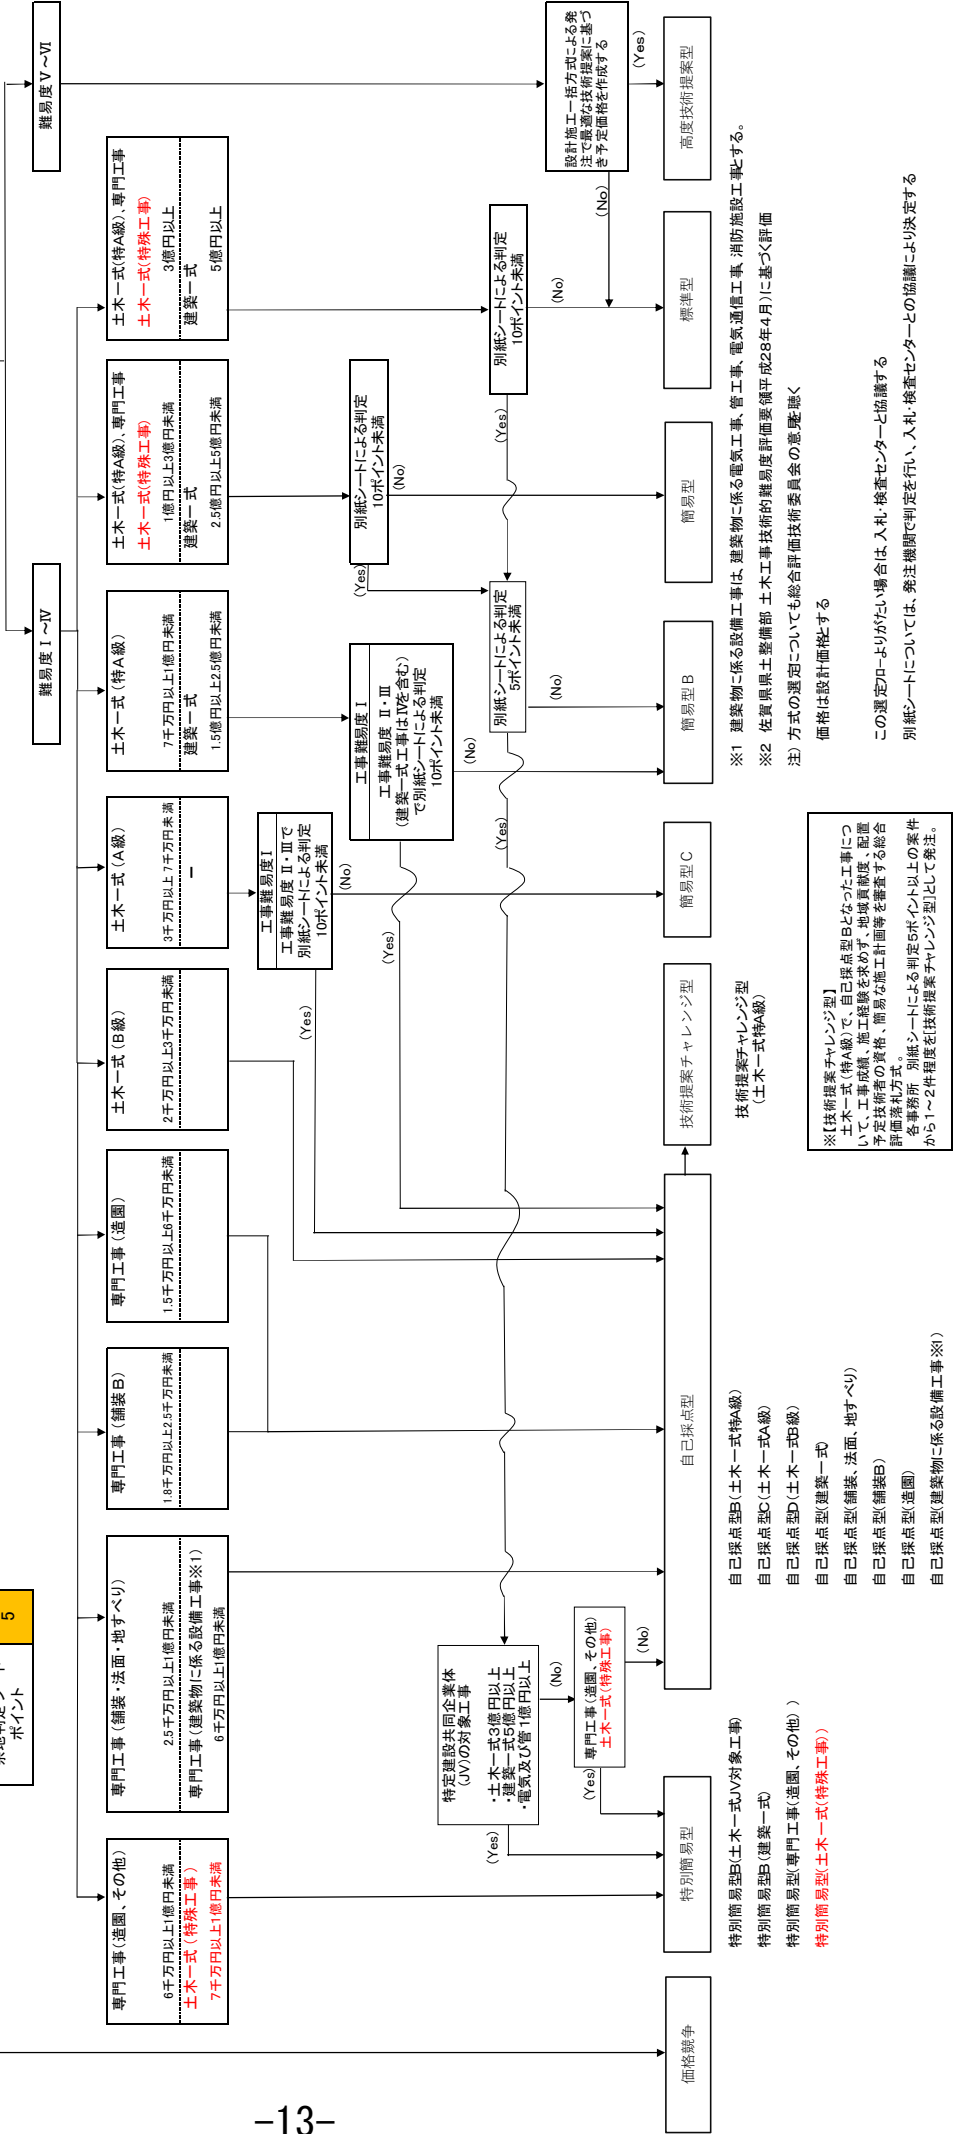

※1 建築物に係る設備工事は、建築物に係る電気工事、管工事、電気通信工事、消防施設工事とする。

※2 佐賀県土木整備部 土木工事技術的難易度評価表(令和28年4月)に基づく評価

注) 方式の選定についても総合評価技術委員会 価格選定委員会 価格選定委員会による

※【技術提案チャレンジ型】
土木一式(特A級)で、自己採点型Bとなった工事について、工事成績、施工経験を求めず、地域貢献度、配置予定技術者の資格、簡易な施工計画等を審査する総合評価落札方式
各事務所 別紙シートによる判定5ポイント以上の要件から1~2件程度を技術提案チャレンジ型として発注。

この選定フローについては、発注機関で判定を行い、入れ、検査センターとの協議により決定する

別紙シートについては、発注機関で判定を行い、入れ、検査センターとの協議により決定する

佐賀県建設工事共同企業体取扱要領

(趣 旨)

第1条 この要領は、県が発注する建設工事（以下「県工事」という。）の確実かつ円滑な施工を図ることを目的として結成する共同企業体の基本的要件、結成手続き等について必要な事項を定めるものとする。

(施工対象工事)

第2条 共同企業体により競争を行わせることができる工事は、次の各号のとおりとする。

- 一 土木一式工事にあつては設計金額が3億円以上
- 二 建築一式工事にあつては設計金額が5億円以上
- 三 電気工事、管工事にあつては設計金額が1億円以上
- 四 その他知事が認めるものにあつては設計金額が1億円以上

(構成員数)

第3条 共同企業体を構成する建設業者（以下「構成員」という。）の数は、2又は3社とし、工事ごとに定めるものとする。ただし、設計金額が一定規模以上の大規模工事で、発注部局長が必要と認める工事については、この限りではない。

(構成員の組合せ)

第4条 構成員の組合せは、発注工事に対応する業種に係る等級区分が最上位等級に認定されている者の組合せ、あるいは最上位等級及び第2位等級に認定されている者の組合せとする。

- 2 構成員は原則として県内業者とする。ただし、高度な技術を要する工事や特殊工事等については、県外業者を構成員とすることができるものとし、また、県工事の性質上真にやむを得ない場合に限り県外業者のみを構成員とすることができるものとする。

(構成員の要件)

第5条 すべての構成員は、次の各号の要件を満たすものとする。

- 一 当該工事に対応する許可業種につき、営業年数が少なくとも数年あること。
- 二 当該工事を構成する一部の工種を含む工事について元請として一定の実績があり、かつ、当該工事と同種工事の施工実績を有しなければならないものとして、工事主務課長（所長）が工事ごとに定める工事の施工実績に関する要件を満たすこと。

三 建設業法の許可業種に係る監理技術者又は国家資格を有する主任技術者を工事現場に専任で配置し得るものであること。

(形態及び出資比率)

第6条 共同企業体の形態は共同施工方式(甲型)とし、構成員の出資割合は各構成員の工事に関与する割合に応じて定め、各構成員の施工能力を反映した適正なものとする。

また、すべての構成員が均等割の10分の6以上の出資比率であるものとする。

(例: 2社の場合、最低30パーセント以上)

(代表者)

第7条 代表者は、同一の等級の者の間ではより大きな施工能力を有する者、等級の異なる者の間では上位の等級の者であるものとする。また、代表者の出資比率は、構成員中最大であるものとする。

(結成手続き)

第8条 工事主務課長(所長)は、共同企業体により競争を行わせようとするときは、あらかじめ、その旨及び次の各号に掲げる事項を公示し、これにより資格認定の申請を行わせるものとする。

- 一 共同企業体により競争を行わせる工事である旨及び当該工事名
 - 二 工事場所
 - 三 工事の概要
 - 四 共同企業体の構成員の数、組合せ、構成員の要件、出資比率要件及び代表者要件
 - 五 認定資格の有効期間
 - 六 資格審査申請に必要な書類
 - 七 資格審査申請の受付期間及び受付場所
 - 八 その他工事主務課長(所長)が必要と認める事項
- 2 資格認定の申請を行おうとする共同企業体は、次の各号に掲げる書類を知事に提出するものとする。
- 一 共同企業体協定書 (様式第1号)
 - 二 共同企業体編成表 (様式第2号)
 - 三 その他資格審査に必要なと認める書類

(資格審査等)

第9条 前条の規定により資格審査申請があった共同企業体について資格審査を行い、適格なものを有資格共同企業体として認定する。

- 2 前項による認定は、認定の対象となった工事についてのみ有効とするものとする。

(特定建設業の許可の有無)

第10条 共同企業体による工事の施工において建設業法施行令第2条に定める金額以上となる下請契約は、構成員のうち1社以上（できる限り当該共同企業体の代表者が含まれていること。）が建設業法第15条の規定に基づく特定建設業の許可を受けたものである場合に限り締結できるものとする。

(存続期間等)

第11条 県工事の契約の相手方となった共同企業体の存続期間は、原則として当該工事に係る請負契約の履行後3月を経過した日までとするが、必要がある場合は請負契約の履行後12月以内までとすることができる。

ただし、当該期間満了後において、当該工事につき、契約不適合責任がある場合は、各構成員は連帯してその責めを負うものとする。

- 2 当該工事につき結成された共同企業体のうち、契約の相手方とならなかったものは、当該工事に係る請負契約が締結された日をもって解散されたものとみなす。

(補 則)

第12条 この要領に定めるもののほか、共同企業体の取扱いに関し必要な事項は知事が定める。

附 則

- 1 この要領は平成6年6月1日から施行する。
- 2 従前の佐賀県建設工事共同企業体取扱要領（平成元年4月1日施行）は廃止する。

附 則

この要領は平成9年6月1日から施行する。

附 則

この要領は平成14年6月21日から施行する。

附 則

この要領は平成16年6月11日から施行する。

附 則

この要領は平成18年10月1日から施行する。

附 則

この要領は平成31年3月20日から施行する。

附 則

この要領は令和2年6月24日から施行する。

様式 1

総括表

(第1回)

期間：令和5年1月1日～令和5年3月31日（契約）

入札方式	件数	備考
①一般競争入札	0件	(うち総合評価落札方式0件)
②条件付一般競争入札	84件	(うち総合評価落札方式71件)
③随意契約	6件	
合計	90件	

*契約金額3,500万円（消費税込）以上を対象とする。

様 式 1

総 括 表

(第 2 回)

期間：令和 5 年 4 月 1 日～令和 5 年 7 月 3 1 日（契約）

入札方式	件 数	備 考
①一般競争入札	0 件	(うち総合評価落札方式 0 件)
②条件付一般競争入札	1 3 6 件	(うち総合評価落札方式 1 0 7 件)
③随意契約	3 件	
合 計	1 3 9 件	

*契約金額 3, 5 0 0 万円（消費税込）以上を対象とする。

様式 2 (その 1)

入札方式別発注工事一覧表 (第 1 回)

- 入札方式 条件付一般競争入札
- 期 間 令和 5 年 1 月 1 日～令和 5 年 3 月 3 1 日 (契約)
- 発注件数 8 4 件

様式 2 (その2)

契約方式別発注工事一覧表 (条件付一般競争入札 (総合評価方式、設計施工一括方式含む))

期間：令和5年1月1日～令和5年3月31日 (契約)

番号	発注機関名	施工通番	工事名	入札日	業種	等級	入札方式	総合評価の型	事前事後の別	入札回数	応募者数	入札参加者数	当初契約金額 (千円)税抜	予定価格 (千円)税抜	落札率 (%)	業者名	当初契約日
1	ダム管理事務所	95	ダム補助 第1109010-003号 有田ダムダムメンテナンス工事(管理制御設備)	R5.1.5	電気通信工事	A	総合評価一般競争入札	総合評価一般競争入札	特別簡易型 施工体制確認型	1	1	1	118,000	118,920	99.23%	東芝通信インフラシステムズ株式会社九州営業所	R5.1.13
2	伊万里土木事務所	362	港湾機管 第1210200-002号 伊万里港(七ツ島地区)港湾機能施設管理工事(荷役機械補修)	R5.1.10	機械器具設置工事	A	条件付一般競争入札	-	事前	1	1	1	43,120	43,130	99.98%	玄海テック株式会社	R5.1.16
3	杵藤土木事務所	634	通常砂防 第0839005-001号 屯坂川第二通常砂防(指定)工事(工事用道路工)	R4.12.27	土木一式工事	A	総合評価一般競争入札	総合評価一般競争入札	自己採点型C	1	4	4	51,900	56,350	92.10%	中島建設株式会社	R5.1.17
4	伊万里農林事務所	97	林道災害 第7217012-001号 烏帽子岳線1号林道災害復旧事業工事(鉄筋挿入工)(災害)	R4.12.27	とび・土工・コン	A	総合評価一般競争入札	自己採点型(法面)	事後	1	5	4	53,520	58,077	92.15%	株式会社扶桑エンジニアリング	R5.1.19
5	東部土木事務所	370	IC補助 第1120014-005号 鳥栖朝倉線(味坂SIC(仮称)工区)道路改良工事(道路改良工)	R5.1.10	土木一式工事	特A	総合評価一般競争入札	自己採点型	事後審査	1	1	1	71,690	71,690	100.00%	牟田建設株式会社	R5.1.25
6	杵藤農林事務所	503-0143	ため池整 第5311015-004号 猪木谷地区県営ため池等整備事業工事(堤体工)	R5.1.10	土木一式工事	A	条件付一般競争入札	自己採点型C	事後	1	1	1	62,800	62,950	99.76%	株式会社平川建設	R5.1.25
7	東部土木事務所	369	総合流防 第0610332-003号 実松川河川整備交付金工事(護岸工)	R5.1.10	土木一式工事	B	総合評価一般競争入札	自己採点型	事後審査	1	1	1	60,000	60,730	98.80%	株式会社原組	R5.1.26
8	東部土木事務所	341	大特河川 第0610300-005号 西田川大規模特定河川工事(橋梁上部工)	R5.1.19	土木一式工事	特A	総合評価一般競争入札	簡易型B	事前審査	1	1	1	92,890	92,890	100.00%	松尾建設株式会社佐賀支店	R5.1.26
9	佐賀土木事務所	704	街整交金 第0308181-001号 佐賀駅下古賀線街路整備交付金工事(舗装工)	R5.1.10	舗装工事	A	条件付一般競争入札	自己採点型(舗装)	事後	1	4	4	34,849	37,880	92.00%	松尾建設株式会社佐賀支店	R5.1.26
10	危機管理防災課	10	O2防災工無第11号 佐賀県防災行政通信ネットワークシステム工事	R2.8.21	電気通信工事	A	総合評価一般競争入札	簡易型B	事前	1	1	1	1,717,000	1,717,770	99.96%	佐電工・富園電工・水城電気特定通信工事共同企業体	R5.2.1
11	杵藤土木事務所	630	道橋補助 第0112207-002号 国道207号(百貫橋工区)道路橋りょう補助工事(橋梁補強工)	R5.1.26	とび・土工・コンクリート工事	A	総合評価一般競争入札	総合評価一般競争入札	特別簡易型	1	6	6	98,293	106,840	92.00%	株式会社中野建設	R5.2.1
12	佐賀土木事務所	716	単河保全 第9918040-004号 巨勢川河川保全(プロジェクトF)工事(河道掘削工)(O県債)	R5.1.17	土木一式工事	A	総合評価一般競争入札	自己採点型C	事後	1	8	6	58,450	58,450	100.00%	祐徳・江頭経常建設共同企業体	R5.2.1
13	佐賀土木事務所	709	単河保全 第9918040-001号 今出川他河川保全(プロジェクトF)工事(河道掘削工)(O県債)	R5.1.17	土木一式工事	A	条件付一般競争入札	自己採点型C	事後	1	6	5	37,120	37,120	100.00%	株式会社丸廣建設	R5.2.1
14	建築住宅課	221	O4住交 第1411211-006号 県営住宅砂原団地1棟住戸改善機械設備工事	R5.1.30	管工事	A	条件付一般競争入札	-	事後	1	1	1	39,900	43,300	92.15%	株式会社小柳設備	R5.2.2
15	佐賀土木事務所	729	広域河改 第0611545-002号 晴気川河川整備交付金工事(堤防補強工)(令和4年度国2次補正)	R5.1.24	土木一式工事	特A	総合評価一般競争入札	自己採点型B	事後	1	8	6	106,573	115,840	92.00%	株式会社政工務店	R5.2.7
16	ダム管理事務所	99	ダム補助 第1109010-004号 有田ダムダムメンテナンス工事(ゲート増設)	R5.2.2	鋼構造物工事	A	総合評価一般競争入札	総合評価一般競争入札	特別簡易型 施工体制確認型	1	1	1	61,650	61,690	99.94%	株式会社ミソタ	R5.2.8
17	建築住宅課	223	O4住交 第1421080-010号 県営住宅宿町団地R1棟改築機械設備その他工事	R5.2.2	管工事	A	条件付一般競争入札	-	事後	1	1	1	43,700	43,750	99.89%	株式会社有明電設	R5.2.8
18	佐賀土木事務所	726	補急傾斜 第0905040-002号 熊本第一地区急傾斜地崩壊対策(通常、指定外)工事(擁壁工)	R5.1.24	土木一式工事	A	総合評価一般競争入札	自己採点型C	事後	1	3	2	41,740	41,740	100.00%	株式会社松永産業	R5.2.8
19	佐賀土木事務所	725	連携砂防 第0811113-001号 末瀬川通常砂防工事(本堤工)(令和4年度国2次補正)	R5.1.24	土木一式工事	A	総合評価一般競争入札	自己採点型C	事後	1	3	3	49,270	49,270	100.00%	株式会社エグチ・ビルド	R5.2.8
20	佐賀土木事務所	728	広域河改 第0611545-001号 晴気川河川整備交付金工事(堤防補強工)(令和4年度国2次補正)	R5.1.24	土木一式工事	特A	総合評価一般競争入札	自己採点型B	事後	1	7	5	82,597	89,780	92.00%	株式会社中野建設	R5.2.8
21	東部土木事務所	348	大特河川 第0610071-006号 中池江川大規模特定河川工事(樋管本体工)	R5.2.2	土木一式工事	特A	総合評価一般競争入札	簡易型B	事前審査	1	2	2	100,758	109,520	92.00%	牟田建設株式会社	R5.2.8
22	佐賀土木事務所	735	道橋補助 第0130212-001号 川上牛津線(池上工区)道路橋りょう補助工事(道路改良工)(令和4年度国2次補正)	R5.1.24	土木一式工事	A	総合評価一般競争入札	自己採点型C	事後	1	3	3	36,120	36,120	100.00%	野中建設株式会社	R5.2.9
23	唐津土木事務所	385	通常砂防 第0822111-001号 外其川通常砂防(指定)工事(砂防堰堤工)(令和4年度国2次補正)	R5.1.24	土木一式工事	A	総合評価一般競争入札	自己採点型	事後	1	2	2	60,900	61,710	98.69%	佐三木工業株式会社	R5.2.9
24	東部土木事務所	383	通常砂防 第0810111-001号 中原通常砂防(指定)工事(堰堤工)(令和4年度国2次補正)	R5.1.24	土木一式工事	A	総合評価一般競争入札	自己採点型	事後審査	1	2	2	62,890	62,890	100.00%	株式会社福地建設	R5.2.9
25	東部農林事務所	74	ため池整 第5311013-001号 亀の甲地区県営ため池等整備事業工事(洪水吐工)	R5.1.24	土木一式工事	A	総合評価一般競争入札	自己採点型C	事後	1	1	1	35,600	35,620	99.94%	株式会社マツコー	R5.2.9

様式 2 (その2)

契約方式別発注工事一覧表 (条件付一般競争入札 (総合評価方式、設計施工一括方式含む))

期間: 令和5年1月1日~令和5年3月31日 (契約)

番号	発注機関名	施工通番	工事名	入札日	業種	等級	入札方式	総合評価の型	事前事後の別	入札回数	応募者数	入札参加者数	当初契約金額 (千円)税抜	予定価格 (千円) 税抜	落札率 (%)	業者名	当初契約日
26	建築住宅課	203	O4住交 第1411211-003号 県営住宅砂原団地1棟住戸改善建築工事	R5.2.6	建築一式工事	A	条件付一般競争入札	—	事後	1	3	3	55,109	55,110	100.00%	株式会社大同工務店	R5.2.10
27	建築住宅課	215	O4住交 第1411220-002号 県営住宅小城団地R7・8・9棟及び集会所外壁その他改修工事	R5.2.6	建築一式工事	A	条件付一般競争入札	—	事後	1	2	2	68,900	73,910	93.22%	牟田建設株式会社	R5.2.10
28	唐津土木事務所	368	地方港改 第1220104-001号 呼子港(先方地区)地方港湾改修工事(裏埋工)	R5.2.9	土木一式工事	特A	総合評価一般競争入札	特別簡易型	事前	1	1	1	79,000	79,280	99.65%	唐津土建工業株式会社	R5.2.13
29	東部土木事務所	420	公整交金 第0402010-003号 吉野ヶ里歴史公園公園整備交付金工事(監視設備工)	R5.2.9	電気通信工事	A	条件付一般競争入札	—	事前審査	1	1	1	40,820	40,950	99.68%	東芝通信インフラシステムズ株式会社九州営業所	R5.2.16
30	杵藤土木事務所	725	港湾補助 第1220600-001号 住ノ江港湾補助工事(物揚場改修)	R5.2.7	土木一式工事	A	総合評価一般競争入札	総合評価一般競争入札	自己採点型C	1	3	3	45,500	45,820	99.30%	野中建設株式会社	R5.2.22
31	佐賀土木事務所	758	単河保全 第9918040-010号 八田江他河川保全(プロジェクトF)工事(河道掘削工)(O県債)	R5.2.7	土木一式工事	A	総合評価一般競争入札	自己採点型C	事後	1	4	4	48,180	48,180	100.00%	株式会社横尾土木	R5.2.22
32	佐賀土木事務所	757	通常砂防 第0811241-001号 砂原川砂防施設等整備交付金工事(管理用道路工)(令和4年度国2次補正)	R5.2.7	土木一式工事	A	総合評価一般競争入札	自己採点型C	事後	1	3	1	58,330	58,330	100.00%	モロドミ建設株式会社	R5.2.22
33	佐賀中部農林事務所	331	県森環境 第7311013-003号 21世紀県民の森環境整備工事(滑台整備1号)	R5.2.7	造園工事	A	条件付一般競争入札	自己採点型(造園)	事後	1	10	10	50,000	53,940	92.70%	株式会社旭日緑化建設	R5.2.22
34	佐賀中部農林事務所	332	県森環境 第7311013-004号 21世紀県民の森環境整備工事(滑台整備2号)	R5.2.7	造園工事	A	条件付一般競争入札	自己採点型(造園)	事後	1	11	11	49,725	54,050	92.00%	株式会社百花園	R5.2.22
35	唐津土木事務所	431	単港整備 第1210101-014号 唐津港(西ノ浜地区)港湾整備工事(橋梁補修工)	R5.2.20	とび・土工・コンクリート工事	A, B	条件付一般競争入札	—	事前	1	10	10	39,688	43,140	92.00%	株式会社市丸建設	R5.2.27
36	杵藤土木事務所	712	総合流防 第0699020-006号 塩田川総合流域防災工事(法尻補強工)(令和4年度国2次補正)	R5.2.14	土木一式工事	A	総合評価一般競争入札	総合評価一般競争入札	自己採点型C	1	1	1	62,900	63,270	99.42%	盛永建設株式会社	R5.3.1
37	佐賀中部農林事務所	335	県森環境 第1651110-008号 21世紀県民の森環境整備工事(景観広場整備)(令和3年度国補正)	R5.2.14	造園工事	A	条件付一般競争入札	自己採点型(造園)	事後	1	5	5	31,886	34,660	92.00%	株式会社久保造園	R5.3.1
38	杵藤土木事務所	710	総合流防 第0699020-005号 塩田川総合流域防災工事(法尻補強工)(令和4年度国2次補正)	R5.2.14	土木一式工事	A	総合評価一般競争入札	総合評価一般競争入札	自己採点型C	1	1	1	44,500	44,570	99.84%	山口建設株式会社	R5.3.2
39	杵藤土木事務所	751	通常砂防 第0811115-001号 柳谷川第三通常砂防(指定)工事(堰堤工)(令和4年度国2次補正)	R5.2.14	土木一式工事	特A	総合評価一般競争入札	総合評価一般競争入札	自己採点型B	1	5	5	59,542	64,720	92.00%	株式会社山崎建設	R5.3.2
40	佐賀土木事務所	727	通常砂防 第0811112-001号 西山谷川砂防施設等整備交付金工事(本堤工)(令和4年度国2次補正)	R5.2.14	土木一式工事	A	総合評価一般競争入札	自己採点型C	事後	1	1	1	47,910	47,910	100.00%	株式会社久保建設	R5.3.2
41	佐賀土木事務所	747	道橋補助 第3120048-001号 佐賀外環状線(徳万南工区)道路橋りょう補助工事(道路改良工)(令和4年度国2次補正)	R5.2.14	土木一式工事	特A	総合評価一般競争入札	自己採点型B	事後	1	5	3	135,939	147,760	92.00%	株式会社富士建設	R5.3.2
42	東部土木事務所	413	大特河川 第0610121-001号 田手川大規模特定河川工事(護岸工)(令和4年度国2次補正)	R5.2.14	土木一式工事	A	総合評価一般競争入札	自己採点型	事後審査	1	2	2	54,400	54,420	99.96%	株式会社宮地工務店	R5.3.2
43	東部土木事務所	381	道橋補助 第0123048-001号 佐賀外環状線(土井ノ上橋工区)道路橋りょう補助工事(橋梁下部工)	R5.2.24	土木一式工事	特A	総合評価一般競争入札	簡易型B	事前審査	1	1	1	63,870	63,870	100.00%	牟田建設株式会社	R5.3.2
44	東部土木事務所	417	連携砂防 第0810108-001号 池ノ平第二通常砂防(指定)工事(溪流保全工)(令和4年度国2次補正)	R5.2.14	土木一式工事	特A	総合評価一般競争入札	自己採点型	事後審査	1	2	2	117,000	126,930	92.18%	株式会社富士建設	R5.3.2
45	杵藤農林事務所	503-0146	緊急治山 第7114024-006号 前平地区災害関連緊急治山事業工事(山腹工)(災害)	R5.2.14	土木一式工事	A	条件付一般競争入札	自己採点型C	事後	1	2	2	43,200	43,240	99.91%	株式会社中山組	R5.3.2
46	東部土木事務所	437	連携砂防 第0810109-001号 一番ヶ瀬下第三通常砂防(指定)工事(管理用道路工)(令和4年度国2次補正)	R5.2.24	土木一式工事	A	総合評価一般競争入札	自己採点型	事後審査	1	2	2	45,700	45,720	99.96%	田中工研株式会社	R5.3.2
47	杵藤土木事務所	739	補急傾斜 第0909104-001号 通山地区砂防施設等整備交付金工事(法面工)(令和4年度国2次補正)	R5.2.14	とび・土工・コンクリート工事	A	総合評価一般競争入札	総合評価一般競争入札	自己採点型(法面)	1	6	6	48,990	53,250	92.00%	株式会社市丸建設	R5.3.3
48	杵藤土木事務所	711	総合流防 第0699020-004号 塩田川総合流域防災工事(法尻補強工)(令和4年度国2次補正)	R5.2.14	土木一式工事	A	総合評価一般競争入札	総合評価一般競争入札	自己採点型C	1	1	1	49,900	49,970	99.86%	中島建設株式会社	R5.3.3
49	佐賀土木事務所	717	無電補助 第0301255-011号 城内線(4工区)無電柱化推進計画工事(電線共同溝工)	R5.2.24	電気通信工事	A	総合評価一般競争入札	特別簡易型 施工体制確認	事前	1	1	1	76,950	77,050	99.87%	西部電気工業株式会社佐賀支店	R5.3.3
50	東部土木事務所	440	通常砂防 第0810110-001号 小倉川第十一砂防施設等整備交付金工事(堰堤工)(令和4年度国2次補正)	R5.2.21	土木一式工事	A	総合評価一般競争入札	自己採点型	事後審査	1	1	1	55,600	56,750	97.97%	鳥飼建設株式会社	R5.3.7

様式 2 (その2)

契約方式別発注工事一覧表 (条件付一般競争入札 (総合評価方式、設計施工一括方式含む))

期間：令和5年1月1日～令和5年3月31日 (契約)

番号	発注機関名	施工通番	工事名	入札日	業種	等級	入札方式	総合評価の型	事前事後の別	入札回数	応募者数	入札参加者数	当初契約金額 (千円)税抜	予定価格 (千円) 税抜	落札率 (%)	業者名	当初契約日
51	東部土木事務所	441	大特河川 第0610301-001号 西田川大規模特定河川工事(河道掘削工)(令和4年度国2次補正)	R5.2.21	土木一式工事	A	総合評価一般競争入札	自己採点型	事後審査	1	1	1	46,500	47,000	98.94%	株式会社大同工務店	R5.3.8
52	東部土木事務所	446	砂メンテ 第0610261-002号 城原川砂防メンテナンス工事(堰堤補修工)	R5.2.21	土木一式工事	特A	総合評価一般競争入札	自己採点型	事後審査	1	1	1	71,250	71,250	100.00%	牟田建設株式会社	R5.3.8
53	東部農林事務所	234	溪流等県 第7111216-003号 志波屋地区溪流等県土保全緊急対策事業工事(溪間工)(災害)	R5.2.21	土木一式工事	A	総合評価一般競争入札	自己採点型C	事後	1	1	1	47,500	47,536	99.92%	株式会社陣内工務店	R5.3.8
54	ダム管理事務所	117	ダム補助 第1109900-009号 横竹ダムダムメンテナンス工事(放流設備)(令和4年度国2次補正)	R5.3.6	鋼構造物工事	A	条件付一般競争入札	条件付一般競争入札	—	1	2	2	36,000	36,190	99.47%	株式会社兼富鉄工所佐賀営業所	R5.3.10
55	建築住宅課	228	O4住交 第1411070-002号 県営住宅城西団地R2・5棟外壁その他改修工事	R5.3.6	建築一式工事	A	条件付一般競争入札	—	事後	1	4	4	101,458	110,010	92.23%	株式会社上滝建設	R5.3.10
56	ダム管理事務所	116	ダム補助 第1109900-008号 横竹ダムダムメンテナンス工事(取水設備)(令和4年度国2次補正)	R5.3.9	鋼構造物工事	A	条件付一般競争入札	条件付一般競争入札	—	1	2	2	49,000	49,320	99.35%	株式会社兼富鉄工所佐賀営業所	R5.3.15
57	杵藤土木事務所	718	河川激特 第0611302-001号 広田川河川激基災害対策特別緊急工事(除塵機設備)(令和4年度国2次補正)	R5.3.9	機械器具設置工事	A	総合評価一般競争入札	総合評価一般競争入札	特別簡易型	1	1	1	177,900	181,490	98.02%	株式会社シモタ	R5.3.15
58	建築住宅課	227	O4整備 第1670870-002号 SAGAサンライズパーク総合体育館大競技場照明設備等改修工事	R5.3.9	電気工事	A	総合評価一般競争入札	自己採点型	事後	1	10	9	83,600	90,760	92.11%	正宝電気株式会社	R5.3.16
59	唐津農林事務所	50	県漁施設 第0201002-004号 高串漁港県営漁港施設ストックマネジメント事業工事(南防波堤補修)	R5.3.9	土木一式工事	特A	総合評価一般競争入札	特別簡易型総合評価	事前審査型	1	1	1	108,000	109,150	98.95%	株式会社岸本組	R5.3.16
60	東部土木事務所	508	道橋補助 第0114385-002号 国道385号(坂本大橋工区)道路橋りょう補助工事(橋梁補修工)(令和4年度国2次補正)	R5.3.9	とび・土工・コンクリート工事	B	条件付一般競争入札	—	事前審査	1	13	13	48,796	53,040	92.00%	株式会社下建設	R5.3.16
61	建築住宅課	234	O4住交 第1411100-002号 県営住宅鍋島団地C1・2棟外壁その他改修工事	R5.3.13	建築一式工事	A	条件付一般競争入札	条件付一般競争入札	—	事後	1	3	68,100	74,010	92.01%	牟田建設株式会社	R5.3.20
62	危機管理防災課	-	O4危防工無第1号 旧八幡中継所解体工事	R5.3.9	解体工事	登録	条件付一般競争入札	-	事前	1	4	4	32,448	35,260	92.03%	天建組株式会社	R5.3.20
63	東部土木事務所	454	IC補助 第0120014-009号 鳥栖朝倉線(味坂SIC(仮称)工区)道路改良工事(交通安全施設)	R5.3.13	とび・土工・コン	A・B	条件付一般競争入札	—	事前審査	1	7	7	32,245	35,050	92.00%	ロードメンテナンス株式会社	R5.3.20
64	杵藤土木事務所	781	通常砂防 第0838104-001号 平山川第一通常砂防(指定)工事(溪流保全工)(令和4年度国2次補正)	R5.3.7	土木一式工事	A	総合評価一般競争入札	総合評価一般競争入札	自己採点型C	1	1	1	47,000	47,070	99.85%	山口建設株式会社	R5.3.23
65	杵藤土木事務所	782	道橋補助 第3120036-001号 武雄福富線(蔵堂工区)道路橋りょう補助工事(道路改良工)(令和4年度国2次補正)	R5.3.7	土木一式工事	A	総合評価一般競争入札	総合評価一般競争入札	自己採点型C	1	2	2	50,900	51,260	99.30%	株式会社橋口組	R5.3.23
66	杵藤土木事務所	783	広域河改 第0612000-001号 松浦川広域河川改修工事(堰下工)(令和4年度国2次補正)	R5.3.7	土木一式工事	特A	総合評価一般競争入札	総合評価一般競争入札	自己採点型B	1	5	5	148,433	161,340	92.00%	株式会社山崎建設	R5.3.23
67	唐津土木事務所	465	サン整備 第1670690-004号 唐津港(西ノ浜地区)ヨットハーバー施設設備整備工事(国スポ関連)(船揚場補修工)	R5.3.16	土木一式工事	特A、A	条件付一般競争入札	—	事前	1	2	2	45,494	49,330	92.22%	唐津土工工業株式会社	R5.3.23
68	杵藤土木事務所	776	総合流防 第0699020-008号 廻里江川総合流域防犯工事(法尻補強工)(令和4年度国2次補正)	R5.3.7	土木一式工事	A	条件付一般競争入札	-	事後	1	2	2	33,000	33,400	98.80%	荒木建設株式会社	R5.3.23
69	唐津土木事務所	437	通常砂防 第0890103-001号 新田第一砂防施設等整備交付金工事(堰堤工)(令和4年度国2次補正)	R5.3.7	土木一式工事	A	総合評価一般競争入札	自己採点型	事後	1	3	3	51,400	52,180	98.51%	株式会社小野建設	R5.3.24
70	唐津土木事務所	441	広域河改 第0622002-002号 玉島川広域河川改修工事(護岸工)(令和4年度国2次補正)	R5.3.7	土木一式工事	特A	総合評価一般競争入札	自己採点型	事後	1	1	1	65,000	65,130	99.80%	平野建設産業株式会社	R5.3.24
71	東部土木事務所	467	総合流防 第0610343-001号 寒水川河川整備交付金工事(堤防補強工)(令和4年度国2次補正)	R5.3.7	土木一式工事	特A	総合評価一般競争入札	自己採点型	事後審査	1	2	2	83,150	83,150	100.00%	株式会社栗山建設	R5.3.24
72	建築住宅課	232	O4住交 第1411150-006号 県営住宅牛島団地R9棟外壁その他改修工事	R5.3.20	建築一式工事	A	条件付一般競争入札	条件付一般競争入札	—	1	6	6	53,736	58,410	92.00%	株式会社峰組	R5.3.28
73	杵藤土木事務所	797	道橋補助 第3111444-001号 国道444号(福富下分工区)道路橋りょう補助工事(道路改良工)(令和4年度国2次補正)	R5.3.14	土木一式工事	特A	総合評価一般競争入札	総合評価一般競争入札	自己採点型B	1	6	6	74,363	80,830	92.00%	株式会社日出島建設	R5.3.29
74	佐賀中部農林事務所	179	農地防災 第5911003-005号 西川副地区県営海岸保全施設整備事業工事(地盤改良工)	R5.3.23	とび・土工・コンクリート工事	A、B	総合評価一般競争入札	特別簡易型(専門工事(その他))	事前	1	3	3	55,301	60,110	92.00%	荒木建設株式会社	R5.3.29
75	佐賀中部農林事務所	183	クリ防災 第5313118-001号 川副地区県営クリーク防災機能保全対策事業工事(用排水路工)(令和4年度国2次補正)	R5.3.14	土木一式工事	A	総合評価一般競争入札	自己採点型C	事後	1	5	5	35,580	35,580	100.00%	株式会社城南建設	R5.3.29

様式 2 (その2)

契約方式別発注工事一覧表 (条件付一般競争入札 (総合評価方式、設計施工一括方式含む))

期間：令和5年1月1日～令和5年3月31日 (契約)

番号	発注機関名	施工通番	工事名	入札日	業種	等級	入札方式	総合評価の型	事前事後の別	入札回数	応募者数	入札参加者数	当初契約金額 (千円)税抜	予定価格 (千円) 税抜	落札率 (%)	業者名	当初契約日
76	佐賀土木事務所	833	連携砂防 第0813109-001号 下菖蒲川第二事業間連携砂防(指定)工事(溪流保全工)(令和4年度国2次補正)	R5.3.14	土木一式工事	A	総合評価一般競争入札	自己採点型C	事後	1	3	1	38,050	38,050	100.00%	株式会社松永産業	R5.3.29
77	東部土木事務所	493	総合流防 第0610343-008号 秋光川河川整備交付金工事(堤防補強工)(令和4年度国2次補正)	R5.3.14	土木一式工事	B	総合評価一般競争入札	自己採点型	事後審査	1	1	1	62,880	63,590	98.88%	株式会社牟田林業緑化	R5.3.29
78	東部土木事務所	501	総合流防 第0610343-014号 切通川河川整備交付金工事(堤防補強工)(令和4年度国2次補正)	R5.3.14	土木一式工事	特A	総合評価一般競争入札	自己採点型	事後審査	2	1	1	68,420	68,420	100.00%	牟田建設株式会社	R5.3.29
79	杵藤土木事務所	803	道橋補助 第1130309-001号 山浦肥前鹿島停車場線(横田工区)道路橋りょう補助工事(道路改良工)(令和4年度国2次補正)	R5.3.14	土木一式工事	A	総合評価一般競争入札	自己採点型C	事後	1	1	1	43,400	43,490	99.79%	増田建設株式会社	R5.3.29
80	東部土木事務所	444	道橋補助 第2120015-001号 佐賀八女線(境原工区)道路橋りょう補助工事(道路改良工)(令和4年度国2次補正)	R5.3.23	土木一式工事	A	総合評価一般競争入札	自己採点型	事後審査	1	3	3	37,700	37,830	99.66%	園田建設株式会社	R5.3.29
81	唐津土木事務所	394	単河保全 第9905010-068号 岸山川河川保全工事(補強工)	R5.3.23	とび・土工・コンクリート工事	A	総合評価一般競争入札	特別簡易型	事前	1	1	1	60,200	62,880	95.74%	創建・キョーセイ建設 経常建設共同企業体	R5.3.30
82	唐津土木事務所	472	総合流防 第0612021-001号 町田川総合流域防災工事(河道掘削工)(令和4年度国2次補正)	R5.3.14	土木一式工事	A	総合評価一般競争入札	自己採点型	事後	1	3	3	36,000	36,340	99.06%	株式会社創建	R5.3.30
83	東部土木事務所	496	総合流防 第0610343-011号 秋光川河川整備交付金工事(堤防補強工)(令和4年度国2次補正)	R5.3.14	土木一式工事	A	総合評価一般競争入札	自己採点型	事後審査	1	1	1	60,900	62,190	97.93%	株式会社坂口組	R5.3.30
84	東部土木事務所	494	総合流防 第0610343-009号 大木川河川整備交付金工事(堤防補強工)(令和4年度国2次補正)	R5.3.14	土木一式工事	A	総合評価一般競争入札	自己採点型	事後審査	1	1	1	61,860	63,130	97.99%	株式会社大島組	R5.3.30

様式 2 (その 2)

入札方式別発注工事一覧表 (第 1 回)

- 入札方式 随意契約
- 期 間 令和 5 年 1 月 1 日～令和 5 年 3 月 3 0 日 (契約)
- 発注件数 6 件

【第1回】②対象工事一覧（随契）

契約方式別発注工事一覧表（随意契約）

期間：令和5年1月1日～令和5年3月31日（契約）

番号	発注機関名	工 事 名	業種	等級	入札方式	入札回数	当初契約金額 (千円)税抜	予定価格 (千円) 税抜	落札率 (%)	業 者 名	当初契約日
1	杵藤土木事務所	第0639024-001号入江川排水機場他河川メンテナンス工事(排水機場修繕)(令和4年度国2次補正)	機械器具設置工事	A	随意契約(単一者)	1	119,000	119,490	99.59%	株式会社西島製作所	R5.2.16
2	杵藤農林事務所	第7111221-006号式浪地区溪流等県土保全緊急対策事業工事(抑止工)(災害)	とび・土工・コンクリート工事	A	随意契約(見積合せ)	1	64,000	77,896	82.16%	日本建設技術株式会社	R5.3.24
3	佐賀中部農林事務所	第5415014-001号丸目地区県営農業水利施設ストックマネジメント事業工事(ポンプ設備)(令和4年度国2次補正)	機械器具設置工事	A	随意契約(単一者)	1	167,000	170,210	98.11%	株式会社西島製作所	R5.3.23
4	佐賀土木事務所	第0701101-001号東与賀排水機場海岸メンテナンス工事(ポンプ設備)(令和4年度国2次補正)	機械器具設置工事	A	随意契約(単一者)(公募)	2	159,000	159,630	99.61%	株式会社西島製作所	R5.3.3
5	唐津土木事務所	第0120033-001号唐津肥前線河川等災害復旧工事(擁壁工)(災害)	土木一式工事	特A	随意契約(単一者)	2	205,000	205,310	99.85%	株式会社岸本組	R5.3.15
6	東部土木事務所	第0680018-002号沼川排水機場河川メンテナンス工事(機器修繕)(令和4年度国2次補正)	機械器具設置工事	A	随意契約(単一者)	1	82,000	84,040	97.57%	株式会社西島製作所	R5.3.24

様式 2 (その 1)

入札方式別発注工事一覧表 (第 2 回)

- 入札方式 条件付一般競争入札
- 期 間 令和 5 年 4 月 1 日～令和 5 年 7 月 3 1 日 (契約)
- 発注件数 1 3 6 件

様式 2 (その2)

契約方式別発注工事一覧表 (条件付一般競争入札 (総合評価方式、設計施工一括方式含む))

期間: 令和5年4月1日~令和5年7月31日 (契約)

番号	発注機関名	施工通番	工事名	入札日	業種	等級	入札方式	総合評価の型	事前事後の別	入札回数	応募者数	入札参加者数	当初契約金額 (千円)税抜	予定価格 (千円) 税抜	落札率 (%)	業者名	当初契約日
1	杵藤土木事務所	829	河川激特第0611302-002号広田川 河川激甚災害対策特別緊急工事(管理棟)(令和4年度国2次補正)	R5.3.30	建築一式工事	A	条件付一般競争入札	-	事後	1	11	10	67,330	73,150	92.04%	松尾一建工業株式会社	R5.4.3
2	杵藤土木事務所	828	港湾統合第1220404-002号大浦港広江地区港湾整備交付金工事(浚渫工)	R5.3.30	しゅんせつ工事	登録	条件付一般競争入札	-	事前	1	9	6	49,661	53,980	92.00%	有限会社八並建設	R5.4.4
3	ダム管理事務所	113	ダム補助第1109900-006号平木場ダムダムメンテナンス工事(警報施設更新)(令和4年度国2次補正)	R5.3.30	電気通信工事	A	総合評価一般競争入札	特別簡易型(施工体制確認型)	事前	1	3	3	134,420	145,080	92.65%	株式会社日本電子	R5.4.6
4	伊万里土木事務所	407	統合補助第1210204-001号伊万里港(久原南地区) 港湾整備交付金工事(浚渫工)(令和4年度国2次補正)	R5.3.30	しゅんせつ工事	登録	条件付一般競争入札	-	事前	1	6	4	49,450	53,750	92.00%	唐津土建工業株式会社	R5.4.6
5	建築住宅課	1	O5住交 第1431020-001号 県営住宅栄町団地A1・2棟屋上防水改修工事	R5.4.3	防水工事	登録	条件付一般競争入札	-	事後	1	6	6	41,675	45,230	92.14%	今泉工業株式会社	R5.4.10
6	杵藤土木事務所	788	大特河川 第0636000-007号 浜川大規模特定河川工事(護岸工)	R5.4.6	土木一式工事	A	条件付一般競争入札	自己採点型C	事後	1	4	1	50,000	50,180	99.64%	株式会社肥前建設	R5.4.11
7	佐賀中部農林事務所	184	クリ防災 第5313118-002号 川副地区県営クリーク防災機能保全対策事業工事(用排水路工)(令和4年度国2次補正)	R5.4.6	土木一式工事	特A	条件付一般競争入札	自己採点型B	事後	1	5	5	81,825	88,940	92.00%	株式会社丸福建設	R5.4.11
8	東部土木事務所	511	総合流防 第0610343-017号 田手川河川整備交付金工事(堤防補強工)(令和4年度国2次補正)	R5.4.6	土木一式工事	A	条件付一般競争入札	自己採点型	事後	1	5	2	47,000	47,150	99.68%	株式会社宮地工務店	R5.4.11
9	有明海沿岸道路整備事務所	142	道改2B 第2110208-007号 国道208号道路改良(国道)(2B)工事(道路改良工)(令和4年度国2次補正)	R5.4.6	土木一式工事	特A	条件付一般競争入札	自己採点型B	事後	1	19	12	102,515	111,430	92.00%	株式会社下村建設	R5.4.11
10	有明海沿岸道路整備事務所	146	道改2B 第2110208-010号 国道208号道路改良(国道)(2B)工事(道路改良工)(令和4年度国2次補正)	R5.4.6	土木一式工事	特A	条件付一般競争入札	自己採点型B	事後	1	19	13	103,454	112,450	92.00%	株式会社丸福建設	R5.4.11
11	杵藤土木事務所	804	道橋補助 第0131351-001号 久間大町線他(馬田橋他)道路橋りょう補助工事(橋梁補修工)(令和4年度国2次補正)	R5.4.6	とび・土工・コン	A	条件付一般競争入札	特別簡易型(施工体制確認型)	事前	1	3	3	136,712	148,600	92.00%	株式会社中野建設	R5.4.12
12	杵藤土木事務所	793	道橋補助 第1130257-001号 梅野有田線(今山工区)道路橋りょう補助工事(迂回路工)(令和4年度国2次補正)	R5.4.6	土木一式工事	A	条件付一般競争入札	自己採点型C	事後	1	7	2	43,200	43,270	99.84%	株式会社中山組	R5.4.12
13	佐賀中部農林事務所	202	経営体 第5213003-004号 高木瀬地区県営経営体育成基盤整備事業工事(ほ場整備工)(令和4年度国2次補正)	R5.4.6	土木一式工事	A	条件付一般競争入札	自己採点型C	事後	1	2	1	61,500	61,500	100.00%	株式会社横尾土木	R5.4.12
14	佐賀土木事務所	865	道橋補助第0132337-001号天山公園線(畑田工区)P13_A166_畑田工区(防災)●道路橋りょう補助工事(落石対策工)(令和4年度国2次補正)	R5.3.28	とび・土工・コンクリート工事	A	総合評価一般競争入札	自己採点型(法面)	事後	1	3	2	31,656	34,410	92.00%	株式会社富士建	R5.4.12
15	佐賀土木事務所	830	広域河改 第0611045-001号 晴気川河川整備交付金工事(堰上部工)(令和4年度国2次補正)	R5.4.6	鋼構造物工事	A	条件付一般競争入札	特別簡易型(施工体制確認型)	事前	1	3	3	155,400	155,930	99.66%	株式会社ミソタ	R5.4.12
16	佐賀土木事務所	875	広域河改 第0611545-007号 中通川河川整備交付金工事(堤防補強工)(令和4年度国2次補正)	R5.4.6	土木一式工事	A	条件付一般競争入札	自己採点型C	事後	1	6	6	51,060	51,060	100.00%	モロドミ建設株式会社	R5.4.12
17	唐津土木事務所	482	道整交金 第1130292-001号 加倉飯屋港線道路整備交付金工事(道路改良工)(令和4年度国2次補正)	R5.4.6	土木一式工事	特A	条件付一般競争入札	自己採点型	事後	1	1	1	87,600	87,790	99.78%	笠原建設株式会社	R5.4.12
18	唐津農林事務所	56	経営体 第5219007-001号 半田地区県営経営体育成基盤整備事業工事(暗渠排水工)(令和4年度国2次補正)	R5.4.6	土木一式工事	A	条件付一般競争入札	自己採点型C	事後	1	1	1	33,600	33,630	99.91%	青木・鶴松經常建設共同企業体	R5.4.12
19	東部土木事務所	520	総合流防 第0610343-025号 秋光川河川整備交付金工事(堤防補強工)(令和4年度国2次補正)	R5.4.6	土木一式工事	A	条件付一般競争入札	自己採点型	事後	1	2	1	50,900	51,930	98.02%	株式会社原組	R5.4.12
20	東部土木事務所	519	総合流防 第0610343-024号 秋光川河川整備交付金工事(堤防補強工)(令和4年度国2次補正)	R5.4.6	土木一式工事	A	条件付一般競争入札	自己採点型	事後	1	1	1	54,950	55,850	98.39%	株式会社龍建設	R5.4.12
21	東部土木事務所	514	総合流防 第0610343-019号 切通川河川整備交付金工事(堤防補強工)(令和4年度国2次補正)	R5.4.6	土木一式工事	特A	条件付一般競争入札	自己採点型	事後	1	1	1	95,950	95,960	99.99%	牟田建設株式会社	R5.4.12
22	有明海沿岸道路整備事務所	149	道改2A 第4111444-002号 国道444号道路改良(国道)(2A)工事(道路改良工)(令和4年度国2次補正)	R5.4.6	土木一式工事	特A	条件付一般競争入札	自己採点型B	事後	1	21	7	85,302	92,720	92.00%	富士建設株式会社	R5.4.12
23	有明海沿岸道路整備事務所	136	道改2B 第2110208-001号 国道208号道路改良(国道)(2B)工事(道路改良工)(令和4年度国2次補正)	R5.4.6	土木一式工事	特A	条件付一般競争入札	自己採点型B	事後	1	20	9	88,825	96,550	92.00%	株式会社政工務店	R5.4.12
24	有明海沿岸道路整備事務所	141	道改2B 第2110208-006号 国道208号道路改良(国道)(2B)工事(道路改良工)(令和4年度国2次補正)	R5.4.6	土木一式工事	特A	条件付一般競争入札	自己採点型B	事後	1	19	11	100,390	109,120	92.00%	株式会社富士建設	R5.4.12
25	有明海沿岸道路整備事務所	143	道改2B 第2110208-008号 国道208号道路改良(国道)(2B)工事(道路改良工)(令和4年度国2次補正)	R5.4.6	土木一式工事	特A	条件付一般競争入札	自己採点型B	事後	1	19	14	111,154	120,820	92.00%	岡本建設株式会社	R5.4.12

様式 2 (その2)

契約方式別発注工事一覧表 (条件付一般競争入札 (総合評価方式、設計施工一括方式含む))

期間：令和5年4月1日～令和5年7月31日 (契約)

番号	発注機関名	施工通番	工事名	入札日	業種	等級	入札方式	総合評価の型	事前事後の別	入札回数	応募者数	入札参加者数	当初契約金額 (千円)税抜	予定価格 (千円) 税抜	落札率 (%)	業者名	当初契約日
26	有明海沿岸道路整備事務所	138	道改2B 第2110208-003号 国道208号道路改良(国道)(2B)工事(道路改良工)(令和4年度国2次補正)	R5.4.6	土木一式工事	特A	条件付一般競争入札	自己採点型B	事後	1	19	15	116,702	126,850	92.00%	株式会社中野建設	R5.4.12
27	伊万里農林事務所	79	道整備交 第7217011-007号 二里・下分線道整備交付金事業工事(林道開設)	R5.4.6	土木一式工事	A	条件付一般競争入札	自己採点型C	事後	1	5	1	59,700	59,907	99.65%	株式会社市丸建設	R5.4.13
28	杵藤土木事務所	802	道橋補助 第0131214-001号 白石大町線他(大町橋他)道路橋りょう補助工事(橋梁補修工)(令和4年度国2次補正)	R5.4.6	とび・土工・コン	A	条件付一般競争入札	特別簡易型(施工体制確認型)	事前	1	10	8	145,102	157,720	92.00%	株式会社藤崎建設	R5.4.13
29	杵藤土木事務所	820	通学補助 第1308011-001号 井手西葉線(2工区)通学路対策工事(道路改良工)(令和4年度国2次補正)	R5.4.6	土木一式工事	A	条件付一般競争入札	自己採点型C	事後	1	4	1	63,100	63,390	99.54%	株式会社植松建設	R5.4.13
30	佐賀中部農林事務所	186	農地防災 第5911005-005号 大詫間地区県営海岸保全施設整備事業工事(波返工)	R5.4.6	土木一式工事	A	条件付一般競争入札	自己採点型C	事後	1	5	3	55,200	55,200	100.00%	株式会社東与賀建設	R5.4.13
31	唐津土木事務所	468	道整交金 第3111323-001号 国道323号道路整備交付金工事(道路改良工)(令和4年度国2次補正)	R5.4.6	土木一式工事	A	条件付一般競争入札	自己採点型	事後	1	2	2	39,550	40,040	98.78%	釘本建設株式会社	R5.4.13
32	東部土木事務所	515	総合流防 第0610343-020号 切通川河川整備交付金工事(堤防補強工)(令和4年度国2次補正)	R5.4.6	土木一式工事	A	条件付一般競争入札	自己採点型	事後	1	1	1	33,300	33,780	98.58%	株式会社野口機工建設	R5.4.13
33	東部土木事務所	522	総合流防 第0610343-027号 三本松川河川整備交付金工事(堤防補強工)(令和4年度国2次補正)	R5.4.6	土木一式工事	A	条件付一般競争入札	自己採点型	事後	1	4	1	39,800	39,920	99.70%	三愛オブリガス三神株式会社	R5.4.13
34	東部土木事務所	524	広域河改 第0610202-003号 通瀬川河川整備交付金工事(護岸工)(令和4年度国2次補正)	R5.4.6	土木一式工事	A	条件付一般競争入札	自己採点型	事後	1	1	1	40,000	40,080	99.80%	株式会社マツコー	R5.4.13
35	東部土木事務所	521	総合流防 第0610343-026号 秋光川河川整備交付金工事(堤防補強工)(令和4年度国2次補正)	R5.4.6	土木一式工事	A	条件付一般競争入札	自己採点型	事後	1	2	1	45,900	46,330	99.07%	今泉建設株式会社	R5.4.13
36	東部土木事務所	509	道橋補助 第2111264-001号 国道264号(嘉納工区)道路橋りょう補助工事(道路改良工)(令和4年度国2次補正)	R5.4.6	土木一式工事	特A	条件付一般競争入札	自己採点型	事後	1	2	1	64,940	64,940	100.00%	株式会社大和建設	R5.4.13
37	有明海沿岸道路整備事務所	140	道改2B 第2110208-005号 国道208号道路改良(国道)(2B)工事(道路改良工)(令和4年度国2次補正)	R5.4.6	土木一式工事	特A	条件付一般競争入札	自己採点型B	事後	1	21	6	79,203	86,090	92.00%	株式会社峰組	R5.4.13
38	有明海沿岸道路整備事務所	148	道改2A 第4111444-001号 国道444号道路改良(国道)(2A)工事(道路改良工)(令和4年度国2次補正)	R5.4.6	土木一式工事	特A	条件付一般競争入札	自己採点型B	事後	1	21	8	85,735	93,190	92.00%	株式会社中島工務店	R5.4.13
39	有明海沿岸道路整備事務所	137	道改2B 第2110208-002号 国道208号道路改良(国道)(2B)工事(道路改良工)(令和4年度国2次補正)	R5.4.6	土木一式工事	特A	条件付一般競争入札	自己採点型B	事後	1	19	10	90,757	98,650	92.00%	株式会社大義建設	R5.4.13
40	有明海沿岸道路整備事務所	147	道改2B 第2110208-011号 国道208号道路改良(国道)(2B)工事(道路改良工)(令和4年度国2次補正)	R5.4.6	土木一式工事	特A	条件付一般競争入札	自己採点型B	事後	1	19	11	96,103	104,460	92.00%	森永建設株式会社	R5.4.13
41	有明海沿岸道路整備事務所	145	道改2B 第2110208-009号 国道208号道路改良(国道)(2B)工事(道路改良工)(令和4年度国2次補正)	R5.4.6	土木一式工事	特A	条件付一般競争入札	自己採点型B	事後	1	19	10	97,777	106,280	92.00%	株式会社西村土木建設	R5.4.13
42	有明海沿岸道路整備事務所	139	道改2B 第2110208-004号 国道208号道路改良(国道)(2B)工事(道路改良工)(令和4年度国2次補正)	R5.4.6	土木一式工事	特A	条件付一般競争入札	自己採点型B	事後	1	19	16	124,788	135,640	92.00%	松尾建設株式会社	R5.4.13
43	杵藤農林事務所	74	復旧治山 第7118241-002号 小川地区復旧治山事業工事(溪間工)(災害)	R5.4.13	土木一式工事	A	条件付一般競争入札	自己採点型C	事後	1	8	1	32,500	32,794	99.10%	株式会社日本建設公社	R5.4.18
44	唐津農林事務所	59	溪流等県 第7118266-002号 高島地区溪流等県土保全緊急対策事業工事(山腹工)(災害)	R5.4.13	とび・土工・コン	A	条件付一般競争入札	自己採点型(法面)	事後	1	1	1	35,900	35,908	99.98%	日本建設技術株式会社	R5.4.19
45	危機管理防災課	1	O4危防工無第1号 旧八幡中継所 解体工事	R5.4.13	解体工事	登録	条件付一般競争入札	-	事前	1	5	4	39,670	39,670	100.00%	天建組株式会社	R5.4.20
46	建築住宅課	247	O4住交 第1411211-010号 県営住宅砂原団地2棟住戸改善機械設備工事	R5.4.13	管工事	A	条件付一般競争入札	-	事後	1	7	6	39,762	43,190	92.06%	三愛オブリガス三神株式会社	R5.4.20
47	佐賀中部農林事務所	210	農地防災 第5911002-005号 久保田地区県営海岸保全施設整備事業工事(鋼矢板工)	R5.4.13	とび・土工・コン	A	条件付一般競争入札	-	事前	1	9	9	49,533	53,840	92.00%	峰・丸福経常建設共同企業体	R5.4.20
48	佐賀土木事務所	880	道橋補助 第0130299-001号 三瀬栗並線(下合瀬工区)道路橋りょう補助工事(橋梁下部工)(令和4年度国2次補正)	R5.4.13	土木一式工事	特A	条件付一般競争入札	自己採点型B	事後	1	4	2	82,860	82,860	100.00%	松尾建設株式会社 佐賀支店	R5.4.20
49	教育総務課	-	5佐西工第1号 佐賀西高等学校体育館屋根外壁改修工事	R5.4.17	建築一式工事	A	条件付一般競争入札	-	事後	1	11	8	96,830	105,230	92.02%	三愛オブリガス三神株式会社	R5.4.24

様式 2 (その2)

契約方式別発注工事一覧表 (条件付一般競争入札 (総合評価方式、設計施工一括方式含む))

期間: 令和5年4月1日~令和5年7月31日 (契約)

番号	発注機関名	施工通番	工事名	入札日	業種	等級	入札方式	総合評価の型	事前事後の別	入札回数	応募者数	入札参加者数	当初契約金額(千円)税抜	予定価格(千円)税抜	落札率(%)	業者名	当初契約日
50	建築住宅課	238	O4住交 第1421100-002号 県営住宅古賀団地R1~R4棟他外壁その他改修工事	R5.4.17	建築一式工事	A	条件付一般競争入札	—	事後	1	8	5	104,776	113,870	92.01%	宮地建設株式会社	R5.4.24
51	伊万里農林事務所	129	緊急予防 第7118258-001号 立石地区緊急予防治山事業工事(溪間工)(令和4年度国2次補正)	R5.4.20	土木一式工事	A	条件付一般競争入札	自己採点型C	事後	1	3	1	61,130	61,133	100.00%	株式会社有田建設	R5.4.26
52	東部土木事務所	569	道橋補助 第1120031-002号 佐賀川久保島栖線(菅生工区)道路橋りょう補助工事(橋梁下部工)(令和4年度国2次補正)	R5.4.20	土木一式工事	特A	条件付一般競争入札	自己採点型	事後	1	1	1	67,340	67,350	99.99%	牟田建設株式会社	R5.4.26
53	建築住宅課	255	国スポーツ 第1500360-018号 多久高等学校スポーツライミング競技場附属棟新築工事	R5.4.20	建築一式工事	A	条件付一般競争入札	—	事後	1	5	3	47,754	51,890	92.03%	宮地建設株式会社	R5.4.27
54	唐津土木事務所	515	総合流防 第0612104-002号 田中川総合流域防災工事(堤防補強工)(令和4年度国2次補正)	R5.4.20	土木一式工事	A	条件付一般競争入札	自己採点型	事後	1	3	2	40,500	40,780	99.31%	葵建設・宮崎建設経常建設共同企業体	R5.4.27
55	唐津土木事務所	510	道整交金 第0120047-018号 肥前呼子線道路整備交付金(原発特別交付金)工事(道路改良工)	R5.4.20	土木一式工事	特A	条件付一般競争入札	自己採点型	事後	1	2	1	90,000	90,210	99.77%	平野建設産業株式会社	R5.4.27
56	伊万里農林事務所	65	道整備交 第7217011-005号 二里・下分線(3工区)道整備交付金事業工事(林道開設)	R5.4.27	土木一式工事	A	条件付一般競争入札	自己採点型C	事後	1	2	1	58,700	58,821	99.79%	株式会社西有田土木	R5.5.8
57	佐賀土木事務所	907	IC補助 第2130260-005号 東与賀佐賀線(本庄工区)道路改良工事(舗装工)(令和4年度国2次補正)	R5.4.27	舗装工事	A	条件付一般競争入札	自己採点型(舗装)	事後	1	5	5	47,296	51,410	92.00%	株式会社西九州道路	R5.5.9
58	杵藤土木事務所	857	地すべり第1092115-002号鳥越地区他地すべり対策工事(抑制工)(令和4年度国2次補正)	R5.4.18	とび・土工・コンクリート工事	A	総合評価一般競争入札	自己採点型(地すべり)	事後	1	2	2	31,464	34,200	92.00%	日本建設技術株式会社	R5.5.10
59	佐賀中部農林事務所	212	クリ防災 第5319104-001号 佐賀市南部地区県営クリーク防災機能保全対策事業工事(用排水路工)(令和4年度国2次補正)	R5.4.27	土木一式工事	A	条件付一般競争入札	自己採点型C	事後	1	6	5	34,010	34,010	100.00%	株式会社坂田組	R5.5.10
60	唐津土木事務所	535	4年災 第9113004-002号 呼子港(先方地区)災害復旧工事(防波堤補修工)(災害)	R5.4.27	土木一式工事	特A	条件付一般競争入札	—	事前	1	4	3	45,181	48,790	92.60%	株式会社川武潜水興業	R5.5.10
61	伊万里土木事務所	428	地すべり 第1092114-003号 筒井地区地すべり対策工事(地下水排除工)(令和4年度国2次補正)	R5.4.27	とび・土工・コン	A	総合評価一般競争入札	自己採点型	事後	1	3	3	70,400	76,420	92.12%	株式会社扶桑エンジニアリング	R5.5.11
62	佐賀中部農林事務所	214	経営体 第5213007-001号 久保田地区県営経営体育成基盤整備事業工事(暗渠排水工)(令和4年度国2次補正)	R5.5.11	土木一式工事	A	条件付一般競争入札	自己採点型C	事後	1	4	4	56,200	56,200	100.00%	株式会社横尾土木	R5.5.16
63	杵藤農林事務所	70	湛水防除 第5320022-005号 下潟第2地区県営湛水防除事業工事(ポンプ設備工)	R5.5.11	機械器具設置	A	条件付一般競争入札	特別簡易型 施工体制確認型	事前	1	2	1	206,670	222,230	93.00%	株式会社西島製作所佐賀支店	R5.5.17
64	杵藤農林事務所	78	森環境保 第7216008-003号 角の内線森林環境保全整備事業工事(林道開設)	R5.5.11	土木一式工事	A	条件付一般競争入札	自己採点型C	事後	1	1	1	42,000	42,139	99.67%	株式会社川武潜水興業	R5.5.17
65	唐津土木事務所	507	単港整備 第1210101-015号 唐津港(西ノ浜地区)港湾整備工事(浮桟橋整備工)	R5.5.11	鋼構造物工事	A	条件付一般競争入札	特別簡易型	事前	1	1	1	92,800	93,730	99.01%	株式会社村名造船所	R5.5.17
66	東部土木事務所	579	広域河改 第0610160-005号 切通川河川整備交付金工事(護岸工)(令和4年度国2次補正)	R5.5.11	土木一式工事	A	条件付一般競争入札	自己採点型	事後	1	1	1	58,500	58,990	99.17%	株式会社大同工務店	R5.5.17
67	東部農林事務所	1	経営体 第5219015-001号 下野地区県営経営体育成基盤整備事業工事(ポンプ設備)	R5.5.11	機械器具設置	A	条件付一般競争入札	特別簡易型 施工体制確認型	事前	1	3	3	227,000	244,640	92.79%	株式会社ミソタ	R5.5.17
68	伊万里土木事務所	417	無電補助 第1306130-001号 泉山南川良原線無電柱化推進計画工事(立坑工)(令和4年度国2次補正)	R5.5.11	電気通信工事	A	総合評価一般競争入札	特別簡易型 施工体制確認型	事前	1	1	1	89,800	90,030	99.74%	西部電気工業株式会社佐賀支店	R5.5.18
69	佐賀中部農林事務所	220	クリ防災 第5320118-001号 嘉瀬地区県営クリーク防災機能保全対策事業工事(用排水路工)(令和4年度国2次補正)	R5.5.11	土木一式工事	A	条件付一般競争入札	自己採点型C	事後	1	4	3	45,390	45,390	100.00%	株式会社坂田組	R5.5.18
70	唐津土木事務所	516	単港整備 第1210101-016号 唐津港(西ノ浜地区)港湾整備工事(浮桟橋整備工)	R5.5.11	土木一式工事	特A	条件付一般競争入札	特別簡易型	事前	1	3	2	84,000	84,730	99.14%	株式会社岸本組	R5.5.18
71	佐賀土木事務所	864	道橋補助 第0112208-001号 国道208号(八戸路線橋工区)道路橋りょう補助工事(橋梁補修工)(令和4年度国2次補正)	R5.5.18	とび・土工・コン	A	条件付一般競争入札	特別簡易型 施工体制確認型	事前	1	10	7	68,447	74,400	92.00%	株式会社西九州道路	R5.5.24

様式 2 (その2)

契約方式別発注工事一覧表 (条件付一般競争入札 (総合評価方式、設計施工一括方式含む))

期間: 令和5年4月1日~令和5年7月31日 (契約)

番号	発注機関名	施工通番	工事名	入札日	業種	等級	入札方式	総合評価の型	事前事後の別	入札回数	応募者数	入札参加者数	当初契約金額 (千円)税抜	予定価格 (千円) 税抜	落札率 (%)	業者名	当初契約日
72	教育総務課	-	5武高工第1号 武雄高等学校エレベーター設置工事	R5.5.22	建築一式工事	A	条件付一般競争入札	-	事後	1	14	9	57,932	62,970	92.00%	株式会社栗原建設	R5.5.26
73	資産活用課	1	O5資工 第0120010-001号 新館外壁改修その他工事(2期)	R5.5.25	建築一式工事	A	条件付一般競争入札	自己採点型	事後	1	2	2	131,800	141,290	93.28%	株式会社上滝建設	R5.5.30
74	河川砂防課	13	単情整備 第9900012-003号 県内一円水防情報施設整備工事(機器更新)	R5.5.25	電気通信工事	A	条件付一般競争入札	特別簡易型	事前	1	1	1	120,000	124,610	96.30%	日本無線株式会社佐賀営業所	R5.6.1
75	教育総務課	-	5武青工第1号 武雄青陵中学校普通教室棟各階トイレ改修工事	R5.5.25	建築一式工事	B	条件付一般競争入札	-	事後	1	7	7	39,250	41,110	95.48%	株式会社本山建設	R5.6.1
76	佐賀中部農林事務所	223	クリ防災 第5319108-001号 東与賀地区県営クリーク防災機能保全対策事業工事(用排水路工)(令和4年度国2次補正)	R5.5.25	土木一式工事	A	条件付一般競争入札	自己採点型C	事後	1	8	5	32,330	32,330	100.00%	株式会社東与賀建設	R5.6.1
77	教育総務課	-	5盲工第1号 盲学校小中学校棟外壁改修工事	R5.6.1	建築一式工事	A	条件付一般競争入札	-	事後	2	2	1	48,500	49,160	98.66%	株式会社大洋建設	R5.6.7
78	有明海沿岸道路整備事務所	152	道改2A 第4111444-003号 国道444号道路改良(国道)(2A)工事(道路改良工)(令和4年度国2次補正)	R5.6.1	土木一式工事	特A	条件付一般競争入札	自己採点型B	事後	1	8	7	84,253	91,580	92.00%	松尾一建工業株式会社	R5.6.7
79	伊万里土木事務所	18	埠港機能 第1210205-001号 伊万里港(七ツ島地区)港湾機能施設整備工事(舗装工)	R5.6.1	舗装工事	A	総合評価一般競争入札	自己採点型	事後	1	7	5	49,864	54,200	92.00%	黒木建設株式会社	R5.6.8
80	杵藤農林事務所	6	湛水防除 第5320022-001号 下潟第2地区県営湛水防除事業工事(機場下部工)	R5.6.1	土木一式工事	A	条件付一般競争入札	自己採点型C	事後	1	7	2	45,000	45,380	99.16%	松山建設株式会社	R5.6.8
81	教育総務課	-	5太良工第1号 太良高等学校管理棟及び普通教室棟外壁改修工事	R5.6.5	建築一式工事	A	条件付一般競争入札	-	事後	1	12	6	60,775	66,060	92.00%	株式会社峰組	R5.6.12
82	唐津土木事務所	548	通常砂防 第0812121-001号 次郎谷川第四通常砂防(指定)工事(本堤工)(令和4年度国2次補正)	R5.6.8	土木一式工事	A	条件付一般競争入札	自己採点型	事後	1	2	2	41,500	41,700	99.52%	株式会社田中造園土木	R5.6.13
83	建築住宅課	250	O4整備 第1500501-002号 武雄青陵中学校普通教室棟空調設備改修工事(FM関係)	R5.6.6	管工事	A	総合評価一般競争入札	自己採点型	事後	1	9	9	67,776	73,650	92.02%	株式会社有明電設	R5.6.15
84	佐賀中部農林事務所	227	食肉セシ 第9910012-002号 佐賀県食肉センター施設設備整備事業工事(敷地整備工)	R5.6.8	土木一式工事	特A	条件付一般競争入札	自己採点型B	事後	1	8	5	94,180	102,370	92.00%	株式会社中島工務店	R5.6.15
85	警察本部会計課	2	O5警第2号 運転免許試験場外壁改修工事	R5.6.9	建築一式工事	B	条件付一般競争入札	-	事後	1	5	5	38,940	39,220	99.29%	テクノホーム株式会社	R5.6.16
86	唐津土木事務所	562	通常砂防 第0812119-002号 桑の浦川通常砂防(指定)工事(漂流保全工)(令和4年度国2次補正)	R5.6.15	土木一式工事	A	条件付一般競争入札	自己採点型	事後	1	2	2	44,500	44,770	99.40%	株式会社福井建設	R5.6.20
87	杵藤土木事務所	134	道整交金 第0111444-001号 国道444号(山浦工区)道路整備交付金工事(法面工)	R5.6.15	とび・土工・コン	A	条件付一般競争入札	自己採点型(法面)	事後	1	5	3	46,055	50,060	92.00%	株式会社富士建	R5.6.21
88	佐賀中部農林事務所	234	クリ防災 第5319108-003号 東与賀地区県営クリーク防災機能保全対策事業工事(用排水路工)(令和4年度国2次補正)	R5.6.15	土木一式工事	A	条件付一般競争入札	自己採点型C	事後	1	5	5	33,850	33,850	100.00%	株式会社東与賀建設	R5.6.22
89	佐賀中部農林事務所	228	クリ防災 第5313118-004号 川副地区県営クリーク防災機能保全対策事業工事(用排水路工)(令和4年度国2次補正)	R5.6.15	土木一式工事	A	条件付一般競争入札	自己採点型C	事後	1	6	4	59,350	59,350	100.00%	株式会社東与賀建設	R5.6.22
90	建築住宅課	258	O4住交 第1411211-012号 県営住宅砂原団地2棟住戸改善建築工事	R5.6.22	建築一式工事	A	条件付一般競争入札	-	事後	2	3	1	51,000	52,220	97.66%	牟田建設株式会社	R5.6.28
91	佐賀空港事務所	3	空港施設 第9913010-001号 佐賀空港空港施設設備更新工事(場周道路高上)	R5.6.22	舗装工事	A	条件付一般競争入札	自己採点型(舗装)	事後審査型	1	4	4	39,697	43,150	92.00%	株式会社中野建設	R5.6.28
92	資産活用課	19	O5資工 第0120010-010号 武雄総合庁舎屋上防水・外壁改修工事	R5.6.22	建築一式工事	A	条件付一般競争入札	-	事後	1	11	5	123,832	134,600	92.00%	中尾建設株式会社	R5.6.28
93	伊万里土木事務所	103	単道防災 第9906010-002号 伊万里畑川内敷木線道路防災対策工事(法面補強工)	R5.6.22	とび・土工・コン	A	総合評価一般競争入札	自己採点型	事後	1	5	4	44,426	48,290	92.00%	株式会社親和テクノ佐賀支店	R5.6.29
94	伊万里農林事務所	8	道整備交 第7217012-002号 烏帽子岳線(3工区)道整備交付金事業工事(林道開設)	R5.6.22	土木一式工事	A	条件付一般競争入札	自己採点型C	事後	1	5	3	57,156	62,127	92.00%	株式会社山儀建設	R5.6.29
95	佐賀土木事務所	218	橋梁保全 第9901010-004号 佐賀外環状線 道路橋りょう保全工事(橋梁補修工)	R5.6.22	舗装工事	A	総合評価一般競争入札	自己採点型(舗装)	事後	1	5	5	30,046	32,660	92.00%	株式会社西九州道路	R5.6.29
96	教育総務課	-	5佐農工第1号 佐賀農業高等学校バックネット改修工事	R5.6.29	とび・土工・コン	A・B	条件付一般競争入札	-	事前	1	7	7	50,020	54,370	92.00%	日本乾溜工業株式会社佐賀支店	R5.7.2

様式 2 (その2)

契約方式別発注工事一覧表 (条件付一般競争入札 (総合評価方式、設計施工一括方式含む))

期間: 令和5年4月1日~令和5年7月31日 (契約)

番号	発注機関名	施工通番	工事名	入札日	業種	等級	入札方式	総合評価の型	事前事後の別	入札回数	応募者数	入札参加者数	当初契約金額 (千円)税抜	予定価格 (千円)税抜	落札率 (%)	業者名	当初契約日
97	資産活用課	10	05資工 第0120030-003号 南館給排水衛生設備改修工事	R5.6.29	管工事	A	条件付一般競争入札	-	事後	1	4	2	35,806	38,910	92.02%	田島株式会社	R5.7.4
98	SAGA2024施設調整チーム	8	国スポ整 第1500361-012号 多久高校国スポ・全障スポ県有競技施設整備工事(管理施設工)	R5.6.29	土木一式工事	A	条件付一般競争入札	自己採点型C	事後	1	5	3	47,450	47,450	100.00%	株式会社エグチ・ビルド	R5.7.5
99	危機管理防災課	7	05防危工 第7号 佐賀県防災行政通信主要回線ルート追加工事	R5.6.29	電気通信工事	A	条件付一般競争入札	特別簡易型	事前	1	1	1	163,300	163,330	99.98%	佐電工・宮園電工建設共同企業体	R5.7.5
100	危機管理防災課	6	05防危工 第6号 佐賀県防災行政衛星通信設備工事(西部地区)	R5.6.29	電気通信工事	A B	条件付一般競争入札	特別簡易型	事前	1	1	1	178,830	178,860	99.98%	佐電工・水城電気建設共同企業体	R5.7.5
101	危機管理防災課	5	05防危工 第5号 佐賀県防災行政衛星通信設備工事(東部地区)	R5.6.29	電気通信工事	A	条件付一般競争入札	特別簡易型	事前	1	1	1	201,850	201,890	99.98%	佐電工・有明電設建設共同企業体	R5.7.5
102	杵藤土木事務所	879	道橋補助 第0112207-005号 国道207号(百貫橋工区)道路橋りょう補助工事(橋梁補強工)	R5.6.29	とび・土工・コン	A	条件付一般競争入札	特別簡易型(施工体制確認型)	事前	1	5	4	59,500	63,820	93.23%	株式会社中野建設	R5.7.5
103	建築住宅課	57	05整備 第1500240-002号 唐津工業高等学校重層体育館外壁・屋根改修工事(FM関係)	R5.6.29	建築一式工事	A	条件付一般競争入札	-	事後	1	8	7	122,608	133,240	92.02%	株式会社小林産業	R5.7.5
104	唐津土木事務所	76	道整交金 第1111323-001号 国道323号道路整備交付金工事(護岸工)	R5.6.29	土木一式工事	特A	条件付一般競争入札	自己採点型	事後	1	5	4	87,700	89,300	98.21%	笠原建設株式会社	R5.7.5
105	唐津土木事務所	77	道整交金 第1111323-002号 国道323号道路整備交付金工事(護岸工)	R5.6.29	土木一式工事	特A	条件付一般競争入札	自己採点型	事後	1	5	5	90,500	92,410	97.93%	笠原建設株式会社	R5.7.5
106	建築住宅課	51	05住交 第1421140-003号 県営住宅本桜団地R1棟住戸改善機械設備工事	R5.6.29	管工事	A	条件付一般競争入札	-	事後	1	3	1	47,600	48,060	99.04%	株式会社パイプライ	R5.7.6
107	建築住宅課	43	05整備 第1612110-002号 消防学校本館他電気設備改修工事(FM関係)	R5.6.27	電気工事	A	総合評価一般競争入札	自己採点型	事後	1	10	9	65,700	71,160	92.33%	正宝電気株式会社	R5.7.6
108	唐津土木事務所	78	道整交金 第0120047-002号 肥前呼子線道路整備交付金(原発特別交付金)工事(道路改良工)	R5.6.29	土木一式工事	A	条件付一般競争入札	自己採点型	事後	1	4	3	34,800	35,230	98.78%	株式会社小野建設	R5.7.6
109	河川砂防課	18	情報基盤 第0699006-001号 県内一円情報基盤整備工事(カメラ設置工)(令和4年度国2次補正)	R5.7.6	電気通信工事	A	条件付一般競争入札	特別簡易型	事前	1	1	1	72,000	74,310	96.89%	日本無線株式会社佐賀営業所	R5.7.11
110	ダム管理事務所	58	単夕施設 第1109900-004号 伊岐佐々ダム夕施設修繕工事(貯水池内掘削)	R5.7.6	土木一式工事	A	総合評価一般競争入札	自己採点型C	事後	1	2	2	46,400	46,470	99.85%	天建組株式会社	R5.7.12
111	建築住宅課	64	05整備 第1500290-002号 唐津商業高等学校教室棟(理科棟・東教室棟)外壁その他改修工事(FM関係)	R5.7.6	建築一式工事	A	条件付一般競争入札	-	事後	1	8	1	76,000	80,050	94.94%	株式会社小林産業	R5.7.12
112	佐賀土木事務所	185	公整交金 第0401010-001号 森林公園公園整備交付金工事(放送設備工)	R5.7.6	電気通信工事	A	条件付一般競争入札	特別簡易型 施工体制確認型	事前	1	5	5	77,915	84,690	92.00%	株式会社佐電工	R5.7.12
113	唐津土木事務所	88	道整交金 第0120047-003号 肥前呼子線道路整備交付金(原発特別交付金)工事(法面工)	R5.7.6	とび・土工・コン	A	条件付一般競争入札	自己採点型	事前	1	4	3	40,213	43,710	92.00%	日本建設技術株式会社	R5.7.12
114	唐津土木事務所	582	通常砂防 第0812120-001号 松尾川通常砂防(指定)工事(本堤工)(令和4年度国2次補正)	R5.7.6	土木一式工事	A	条件付一般競争入札	自己採点型	事前	1	3	2	37,700	38,110	98.92%	株式会社創建	R5.7.12
115	唐津土木事務所	80	道整交金 第0120050-001号 唐津北波多線道路整備交付金工事(道路改良工)	R5.7.6	土木一式工事	特A	条件付一般競争入札	自己採点型	事後	1	5	2	87,000	90,340	96.30%	唐津土建工業株式会社	R5.7.12
116	東部土木事務所	634	04公園 第0402010-003号 吉野ヶ里歴史公園公園整備交付金工事(遊戯施設工)	R5.7.6	造園工事	A	条件付一般競争入札	自己採点型	事後	1	7	2	37,352	40,600	92.00%	株式会社百花園	R5.7.12
117	唐津土木事務所	89	道整交金 第0120047-004号 肥前呼子線道路整備交付金(原発特別交付金)工事(道路改良工)	R5.7.6	土木一式工事	特A	条件付一般競争入札	自己採点型	事後	1	6	3	62,100	65,780	94.41%	株式会社岸本組	R5.7.13
118	佐賀中部農林事務所	251	ため池整 第5320011-004号 羽佐間地区県営ため池等整備事業工事(頭首工補修)	R5.7.10	鋼構造物工事	A	条件付一般競争入札	-	事前	1	1	1	43,150	43,770	98.58%	株式会社協和製作所	R5.7.14
119	伊万里農林事務所	21	道整備交 第7217011-005号 二里・下分線(1工区)道整備交付金事業工事(林道開設)	R5.7.13	土木一式工事	A	条件付一般競争入札	自己採点型C	事後	1	6	2	44,900	44,972	99.84%	泰和興産株式会社	R5.7.20
120	杵藤土木事務所	200	道整交金 第4111207-001号 国道207号(道の駅鹿島工区)道路整備交付金工事(道路改良工)	R5.7.13	土木一式工事	A	条件付一般競争入札	自己採点型C	事後	1	3	2	52,600	52,680	99.85%	中島建設株式会社	R5.7.20
121	杵藤土木事務所	196	広域河改 第0611360-001号 武雄川広域河川改修工事(護岸工)	R5.7.13	土木一式工事	特A	条件付一般競争入札	自己採点型B	事後	1	7	7	67,703	73,590	92.00%	株式会社山崎建設	R5.7.20

様式 2 (その2)

契約方式別発注工事一覧表 (条件付一般競争入札 (総合評価方式、設計施工一括方式含む))

期間：令和5年4月1日～令和5年7月31日 (契約)

番号	発注機関名	施工通番	工事名	入札日	業種	等級	入札方式	総合評価の型	事前事後の別	入札回数	応募者数	入札参加者数	当初契約金額 (千円)税抜	予定価格 (千円)税抜	落札率 (%)	業者名	当初契約日
122	教育総務課	-	5佐工商第1号 佐賀商業高等学校防球ネット増設工事	R5.7.13	とび・土工・コン	A・B	条件付一般競争入札	-	事前	1	5	5	40,185	43,680	92.00%	野中建設株式会社	R5.7.20
123	建築住宅課	73	O5整備 第1500300-002号 鳥栖商業高等学校体育館外壁その他改修工事(FM関係)	R5.7.13	建築一式工事	A	条件付一般競争入札	-	事後	1	3	2	93,660	101,600	92.19%	牟田建設株式会社	R5.7.20
124	佐賀土木事務所	275	総合流防 第0611045-001号 晴気川総合流域防災工事(護岸工)	R5.7.13	土木一式工事	A	条件付一般競争入札	自己採点型C	事後	1	7	5	42,500	42,500	100.00%	株式会社エグチ・ビルド	R5.7.20
125	唐津農林事務所	69	県営漁港 第9113003-004号 名護屋地区県営漁港機能強化事業工事(護岸耐震補強)	R5.7.13	土木一式工事	特A	条件付一般競争入札	自己採点型B	事後	1	3	3	86,500	86,840	99.61%	株式会社岸本組	R5.7.21
126	伊万里農林事務所	139	予防治山 第7118263-003号 唐船山地区予防治山事業工事(落石防止工)	R5.7.20	とび・土工・コン	A	条件付一般競争入札	自己採点型(法面)	事後	1	3	3	33,595	36,516	92.00%	日本建設技術株式会社	R5.7.26
127	杵築農林事務所	15	湛水防除 第5320022-003号 下潟第2地区県営湛水防除事業工事(除塵設備工)	R5.7.20	機械器具設置	A	条件付一般競争入札	特別簡易型施工体制確認型	事前	2	2	1	93,500	93,910	99.56%	株式会社協和製作所	R5.7.26
128	佐賀土木事務所	329	単道防災 第9901010-002号 天山公園緑道路防災対策工事(法面補修工)	R5.7.11	とび・土工・コンクリート工事	A	総合評価一般競争入札	自己採点型(法面)	事後	1	4	3	31,151	33,860	92.00%	株式会社富士建	R5.7.26
129	伊万里農林事務所	134	農地防災 第5914001-004号 東山代地区県営海岸保全施設整備事業工事(地盤改良工)	R5.7.20	とび・土工・コン	A・B	条件付一般競争入札	特別簡易型、施工体制確認型	事前	1	5	4	57,297	62,280	92.00%	黒木建設株式会社	R5.7.27
130	伊万里農林事務所	22	道整備 第7217011-006号 二里・下分線(4工区)道整備交付金事業工事(林道開設)	R5.7.20	土木一式工事	A	条件付一般競争入札	自己採点型C	事後	1	3	1	45,600	45,891	99.37%	株式会社古賀建設	R5.7.27
131	佐賀中部農林事務所	237	農地防災 第5911004-004号 東与賀地区県営海岸保全施設整備事業工事(鋼矢板工)	R5.7.20	とび・土工・コン	A	条件付一般競争入札	特別簡易型(専門工事(その他))	事前	1	9	8	116,048	125,840	92.22%	峰・丸福経常建設共同企業体	R5.7.27
132	佐賀土木事務所	314	街整交金 第0308181-001号 佐賀駅下古賀線街路整備交付金工事(舗装工)	R5.7.20	舗装工事	A	条件付一般競争入札	自己採点型(舗装)	事後	1	5	4	60,803	66,090	92.00%	松尾建設株式会社佐賀支店	R5.7.27
133	建築住宅課	70	O5整備 第1672910-003号 九州陶磁文化館エレベーター3号機更新工事(FM関係)	R5.7.24	建築一式工事	B	条件付一般競争入札	-	事後	1	2	2	41,700	42,360	98.44%	吉光・野中経常建設共同企業体	R5.7.31
134	SAGA2024施設調整チーム	2	国スポ整 第1642110-001号 射撃研修センター国スポ・全障スポ県有競技施設整備工事(法面工)	R5.7.27	とび・土工・コン	A	条件付一般競争入札	自己採点型(法面)	事後	1	3	2	53,470	53,470	100.00%	株式会社富士建	R5.8.2
135	建築住宅課	81	O5整備 第1500070-002号 鳥栖高等学校普通特別教室棟他外壁その他改修工事(FM関係)	R5.7.31	建築一式工事	A	条件付一般競争入札	-	事後	1	6	3	70,650	75,730	93.29%	株式会社大同工務店	R5.8.7
136	建築住宅課	83	O5整備 第1500350-002号 神埼清明高等学校農業実習棟外壁・屋根改修工事(FM関係)	R5.7.31	建築一式工事	A	条件付一般競争入札	-	事後	2	2	1	76,000	77,140	98.52%	牟田建設株式会社	R5.8.7

様式 2 (その 2)

入札方式別発注工事一覧表 (第 2 回)

- 入札方式 随意契約
- 期 間 令和 5 年 4 月 1 日～令和 5 年 7 月 3 1 日 (契約)
- 発注件数 3 件

【第2回】②対象工事一覧（随契）

契約方式別発注工事一覧表（随意契約）

期間：令和5年4月1日～令和5年7月31日（契約）

番号	発注機関名	工 事 名	業種	等級	入札方式	入札回数	当初契約金額 (千円)税抜	予定価格 (千円) 税抜	落札率 (%)	業 者 名	当初契約日
1	伊万里土木事務所	河メンテ第0629012-001号 新田川排水機場 河川メン テナンス工事(排水機場修 繕)	機械器具 設置工事	A	随意契 約(単一 者)	1	60,000	60,230	99.62%	株式会社西島 製作所	R5.7.7
2	杵藤土木事務所	河メンテ第1654271-002号 緑郷川排水機場他 河川メ ンテナンス工事(ポンプ整 備他)(令和4年度国2次補 正)	機械器具 設置工事	A	随意契 約(単一 者)	1	171,000	172,660	99.04%	株式会社西島 製作所	R5.4.5
3	建築住宅課	05住交第1411101-001号 県営住宅鍋島団地 エレ ベーター改修工事	機械器具 設置工事	-	随意契 約(単一 者)	1	85,870	85,909	99.95%	パナソニックエ レベーター株式 会社	R5.4.21

指名停止等の運用状況

措置基準による分類(前回まで報告分)	R4年度計	R4年度	R5年度	R5年度計 (R6.9月末日 現在)
		今回分R5.3.1～R5.9月末		
虚偽記載(1-1)	0	0	0	0
契約違反(1-4)	0	0	0	0
贈賄、競売入札妨害または談合(2-1、2-3)	3	0	0	0
独占禁止法違反行為(2-2)	2	0	0	0
不正又は不誠実な行為(2-7)	2	1	0	0
建設業法違反(2-11)	2	2	1	1
暴力団関係者(3-6)	0	0	0	0
計	9	3	2	1

○指名停止の措置状況一覧 < 令和5年1月1日から令和5年9月30日までに措置した案件 >

年度	指名停止業者	所在地	指名停止年月日	期間	指名停止理由	措置基準
R4	五洋建設株式会社	東京都	R5.3.21～R5.4.20	1ヶ月	西日本高速道路株式会社が発注した「新名神高速道路大津ジャンクション東工事」において、同社の従業員が令和3年7月9日に作業員が負傷したことについて、令和3年8月19日に至るまで大津労働基準監督署長へ報告しなかったとして令和4年12月22日、労働安全衛生法の罪で、大津簡易裁判所から罰金刑の略式命令を受けたため。	要領別表第2第13号(不正又は不誠実な行為)
R4	水道機工株式会社	東京都	R5.3.21～R5.5.20	2ヶ月	建設業法第15条第2号の規定に違反して、資格要件を満たさない者を営業所の専任技術者として配置し、また、同法第26条の規定に違反して、資格要件を満たさない者を主任技術者及び監理技術者として工事現場に配置していた。さらに、経営事項審査において、虚偽の申請(資格要件を満たさない者を技術職員名簿に記載)を行うことにより得た経営事項審査結果を公共工事の発注者に提出し、発注者がその結果を資格審査に用いた。これらのことが、同法第28条第1項本文及び同項第2号に該当するとして、令和5年2月10日、国土交通省関東地方整備局から指示処分及び営業停止処分を受けた。	要領別表第2第11号(建設業法違反行為)
R4	水機テクノス株式会社	東京都	R5.3.21～R5.5.20	2か月	建設業法第15条第2号の規定に違反して、資格要件を満たさない者を営業所の専任技術者として配置し、また、同法第26条の規定に違反して、資格要件を満たさない者を監理技術者として工事現場に配置していた。さらに、経営事項審査において、虚偽の申請(資格要件を満たさない者を技術職員名簿に記載)を行うことにより得た経営事項審査結果を公共工事の発注者に提出し、発注者がその結果を資格審査に用いた。これらのことが、同法第28条第1項本文及び同項第2号に該当するとして、令和5年2月10日、国土交通省関東地方整備局から指示処分及び営業停止処分を受けた。	要領別表第2第11号(建設業法違反行為)
R5	青木あすなる建設株式会社	東京都	R5.4.29～R5.6.28	2か月	農林水産省から直接請け負った岩手県花巻市及び北上市における送水路工事において、変更契約を行う際、虚偽の資料で発注者に対して協議を行い、過大な金額で変更契約を締結した。このことが、建設業法第28条第1項第2号に該当するとして、令和5年3月17日、国土交通省関東地方整備局から同条第3項に基づく営業の停止命令を受けた。	要領別表第2第11号(建設業法違反行為)
R5	株式会社フジタ	東京都	R5.8.10～R5.9.9	1か月	防衛省沖縄防衛局発注の「石垣島(3) 宿舍新設建築工事(その1)」の施工において、当該資格者が代表を務める建設共同企業体の監理技術者が行う安全管理措置が不適切であったため、工事関係者に負傷者を生じさせた。これにより、令和5年3月31日、労働安全衛生法に違反したとして石垣簡易裁判所から罰金刑の略式命令を受けた。	要領別表第2第13号(不正又は不誠実な行為)

令和5年度 第1回・第2回

佐賀県建設工事 入札審査会審議事項

工 事 名	入札日	業種	等級	入札方式	総合評価 の型	事前事 後の別	入札 回数	応募 者数	入札 参加 者数	当初契約金 額(千円) 税抜	予定価格 (千円)税 抜	落札 率	業 者 名	当初 契約日	選 択 委 員					選	
															深 川	赤 星	東 島	帯 屋	倉 富		
総合評価落札方式及び設計・施工一括発注方式含む)																					
第9918040-004号 巨勢川河 プロジェクトIF)工事(河道掘削 工)(O県債)	R5.1.17	土木一 式工事	A	総合評価一 般競争入札	自己採点 型 C	事後	1	8	6	58,450	58,450	100.00%	祐徳・江頭経常建 設共同企業体	R5.2.1	1					6社参加で入札率100%なのでそ す。	
																1					当期の「土木一式工事」の落札率 あっても100%というのが目立って 6者もある、入札状況(評価も含め
																		1			同日入札の両類似工事。共に活 100%であり、自己採点のみでの 退者が出ている事情も確認させ
第9918040-001号 今出川他 プロジェクトIF)工事(河道掘 削工)	R5.1.17	土木一 式工事	A	条件付一般 競争入札	自己採点 型C	事後 審査	1	6	5	37,120	37,120	100.00%	株式会社丸廣建 設	R5.2.1							
第0611545-007号 中通川河 寸金工事(堤防補強工)(令和 次補正)	R5.4.6	土木一 式工事	A	条件付一般 競争入札	自己採点 型C	事後	1	6	6	51,060	51,060	100.00%	モロドミ建設株式 会社	R5.4.12			2			入札参加者数は6者であるが、落 い。落札率100%になった背景に	
第0610300-005号 西田川大 河川工事(橋梁上部工)	R5.1.19	土木一 式工事	特A	総合評価一 般競争入札	簡易型 B	事前 審査	1	1	1	92,890	92,890	100.00%	松尾建設株式会 社佐賀支店	R5.1.26			1			入札参加者数が1者で、落札率も が考えられるか。	
第1111323-002号 国道323 備交付金工事(護岸工)	R5.6.29	土木一 式工事	特A	条件付一般 競争入札	自己採点 型	事後	1	5	5	90,500	92,410	97.93%	笠原建設株式会 社	R5.7.5					2	入札参加者が一定数いるが、同 番号104と入札が分かれている い。	
第1111323-001号 国道323 備交付金工事(護岸工)	R5.6.29	土木一 式工事	特A	条件付一般 競争入札	自己採点 型	事後	1	5	4	87,700	89,300	98.21%	笠原建設株式会 社	R5.7.5						※参考(資料番号105関係)	
第0699020-006号 塩田川総 災工事(法尻補強工)(令和4 次補正)	R5.2.14	土木一 式工事	A	総合評価一 般競争入札	自己採点 型C	事後 審査	8	7	1	62,900	63,270	99.42%	盛永建設株式会 社	R5.3.1					2	入札参加者が少なく、落札率が高 (No.38、48も同じ工事ですが、金	
第0611302-001号 広田川河 害対策特別緊急工事(除塵機 和4年度国2次補正)	R5.3.9	機械器 具設置 工事	A	総合評価一 般競争入札	特別簡易 型	事前 審査	1	1	1	177,900	181,490	98.02%	株式会社ミゾタ	R5.3.15			2			契約金額が大きいかかわらな 率も高い。その背景として何が考	
第1109900-009号 横竹ダム ナンス工事(放流設備)(令和 次補正)	R5.3.6	鋼構造 物工事	A	条件付一般 競争入札	—	事前 審査	1	2	2	36,000	36,190	99.47%	株式会社乗富鉄 工所佐賀営業所	R5.3.10					1	両工事とも入札参加者が2者で、 札業者も同じため、入札経緯を確	
第1109900-008号 横竹ダム ナンス工事(取水設備)(令和 次補正)	R5.3.9	鋼構造 物工事	A	条件付一般 競争入札	—	事前 審査	1	2	2	49,000	49,320	99.35%	株式会社乗富鉄 工所佐賀営業所	R5.3.15							
第2110208-004号 国道208 良(国道)(2B)工事(道路改 和4年度国2次補正)	R5.4.6	土木一 式工事	特A	条件付一般 競争入札	自己採点 型B	事後	1	19	16	124,788	135,640	92.00%	松尾建設株式会 社	R5.4.13	1					応募者数・入札参加者が多く、入 す。近年応募者数が少なくなっ てください。	
																				入札日が同日の有明沿岸道路の 2020年度国2次補正工事と同日	

工 事 名	入札日	業種	等級	入札方式	総合評価 の型	事前事後 の別	入札 回数	応募 者数	入札 参加 者数	当初契約金 額 (千円) 税抜	予定価格 (千円)税 抜	落札 率	業 者 名	当初 契約日	選択委員					選		
															深川	赤星	東島	帯屋	倉富			
高5319108-003号 東与賀地 区一斉防災機能保全対策事業 (水路工)(令和4年度国2次	R5.6.15	土木一 式工事	A	条件付一般 競争入札	自己採点 型C	事後	1	5	5	33,850	33,850	100.00%	株式会社東与賀 建設	R5.6.22				1		両工事とも、入札参加者は4者以 上者が落札しており、落札率も100% 近い。		
高5313118-004号 川副地区 一斉防災機能保全対策事業工 路工)(令和4年度国2次補	R5.6.15	土木一 式工事	A	条件付一般 競争入札	自己採点 型C	事後	1	6	4	59,350	59,350	100.00%	株式会社東与賀 建設	R5.6.22				1		番号76.88の工事と同種、同時期 数いるにもかかわらず、落札率は である。他の業者が落札できな か由を確認したい。		
高5319108-001号 東与賀地 区一斉防災機能保全対策事業 (水路工)(令和4年度国2次	R5.5.25	土木一 式工事	A	条件付一般 競争入札	自己採点 型C	事後	1	8	5	32,330	32,330	100.00%	株式会社東与賀 建設	R5.6.1						※参考(資料番号89関係)		
第7号 佐賀県防災行政通信 レイト追加工事	R5.6.29	電気通 信工事	A	条件付一般 競争入札	特別簡易 型	事前	1	1	1	163,300	163,330	99.98%	佐電工・宮園電工 建設共同企業体	R5.7.5						いずれも1JV応札で高額、高落札 において競争が働くようにする工夫		
第5号 佐賀県防災行政衛星 工事(東部地区)	R5.6.29	電気通 信工事	A	条件付一般 競争入札	特別簡易 型	事前	1	1	1	201,850	201,890	99.98%	佐電工・有明電設 建設共同企業体	R5.7.5				1				
第6号 佐賀県防災行政衛星 工事(西部地区)	R5.6.29	電気通 信工事	A	条件付一般 競争入札	特別簡易 型	事前	1	1	1	178,830	178,860	99.98%	佐電工・水城電気 建設共同企業体	R5.7.5								
第1500361-012号 多久高校 障害スポーツ有競技施設整備工 設工)	R5.6.29	土木一 式工事	A	条件付一般 競争入札	自己採点 型C	事後	1	5	3	47,450	47,450	100.00%	株式会社エグチ・ ビルド	R5.7.5			2			落札率が100%というのは、今期 者が5社、入札者が3者である。入		
計16件																						

高5319108-001号東与賀排水機場海岸 ス工事(ポンプ設備)(令和4 次補正)		機械器 具設置 工事	A	随意契約 (単一者) (公募)			2			159,000	159,630	99.61%	株式会社西島製 作所	R5.3.3			2			入札回数が「2回」とあるが、その		
高5319108-001号唐津肥前線河川等災 害事(擁壁工)(災害)		土木一 式工事	特A	随意契約 (単一者)			2			205,000	205,310	99.85%	株式会社岸本組	R5.3.15				1		特Aの土木工事(機器更新等では の判断基準についてご説明いた		
計2件																						

説明をしてもらう工事

明資料(A4版)の右下隅の箇所に記入していただく番号になります

令和5年度 第1回

佐賀県建設工事 入札審査会説明資料

発注機関名：佐賀土木事務所

競争入札参加資格設定説明資料

発注機関：佐賀土木事務所

入札方法		総合評価一般競争入札 事後審査 自己採点型C
競争入札参加資格設定方法等	工事名	単河保全 第 9918040-004 号 巨勢川河川保全（プロジェクト I F）工事（河道掘削工）（O 県債）
	工事場所	佐賀市金立町他
	工事概要	河道掘削工 L=300m V=6,810m ³
	業種	土木一式工事
	予定価格（税抜）	58,450,000 円
	競争入札参加資格設定の考え方	「佐賀県建設工事等入札参加資格の審査等に関する規則」第 2 条第 2 項の規定により、土木一式工事 A 級の決定（公告日時点）を受けていること 佐賀土木事務所管内に建設業法第 3 条に規定する本店を有する建設業者であること。
入札の経緯及び結果	公告日	令和 4 年 12 月 16 日
	入札参加受付期間	令和 4 年 12 月 19 日から令和 5 年 1 月 5 日
	応募者数	8 者
	入札辞退者数	2 者
	入札参加者数	6 者
	失格者及びその理由	「無し」
	入札参加者数（最終）	6 者
	開札日	令和 5 年 1 月 17 日
	入札回数	1 回
	契約日	令和 5 年 2 月 1 日
	契約業者名	祐徳・江頭経常建設共同企業体
	契約金額（税抜）	58,450,000 円
落札率	100.00%	
備考	当初工期 令和 5 年 2 月 1 日～令和 5 年 7 月 31 日	

添付資料

工事の位置図・平面図、入札・見積結果情報


位置図



平面図 S=1:1000

巨勢川 河道掘削工 L=300m V=6810m³

東名橋

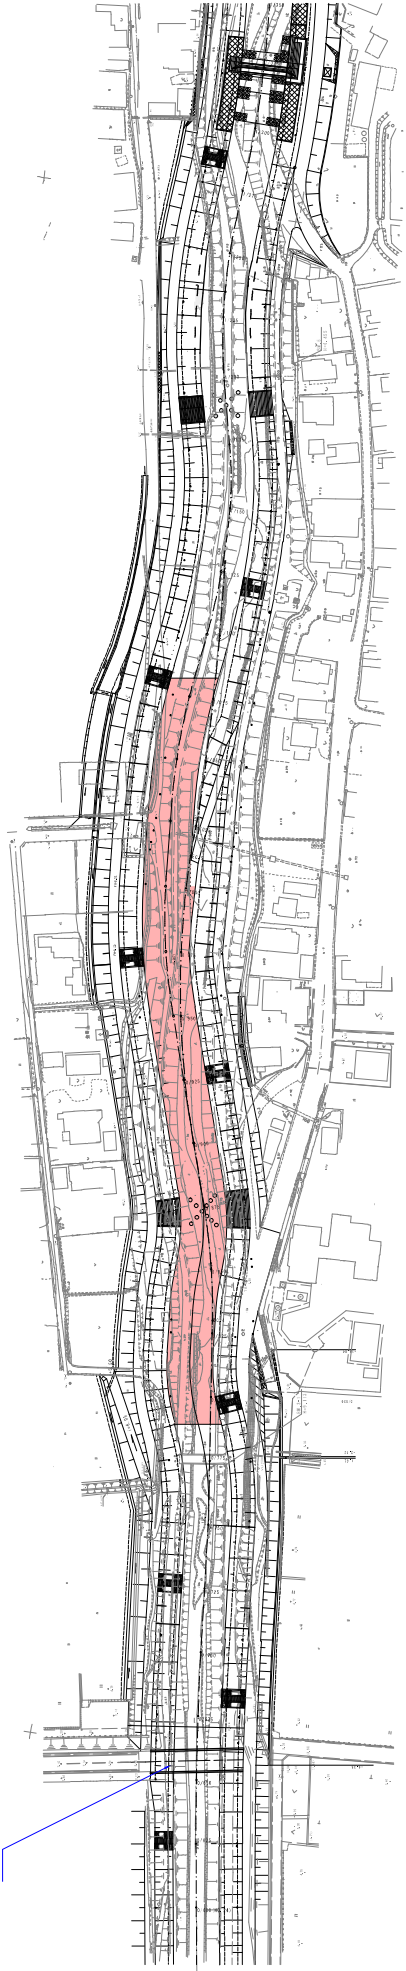

概算設計

工事名	巨勢川 河道掘削工 (河川改修工)		
図面名	平面図	図面番号	
縮尺	1:1000	図面枚数	
作成者	田中	年月日	
校正者	田中	図面管理番号	
設計者	田中		
校核者	田中		
承認者	田中		

株式会社 田中建設

入札・見積結果情報閲覧



戻る

更新日: 2023/01/27

開札結果	落札者決定
年度	2022年度
工事名	単河保全 第9918040-004号 巨勢川河川保全(プロジェクトF)工事(河道掘削工)(O県債)
契約管理番号	30535020220716
入札方式	条件付一般競争入札
工種	土木一式工事
落札方式	総合評価
工事場所	佐賀市金立町他
開札日時	2023/01/17 14:11:32
予定価格(税抜)	58,450,000円
基準評価値	1710.863
設計額又は見積額(税抜)	
調査基準価格/最低制限価格区分	調査基準価格
調査基準価格(税抜) /最低制限価格(税抜)	53,773,637円
等級等	A級
県内、県外等区分	佐賀土木事務所管内に建設業法第3条に規定する本店を有する建設業者であること。
添付ファイル	*****
課所名	県土整備部 佐賀土木事務所
備考	*****

※本画面上記載の金額は全て税抜きです。

※添付ファイルは必ず「保存」を選択し、ダウンロードした後に開いて下さい。

入札経過(赤色で表示されているのは落札業者です。)

業者名	第1回	第2回	最終回	随意契約	概要
	金額(税抜)	金額(税抜)	金額(税抜)	金額	
	評価点	評価点	評価点	評価点	
祐徳・江頭経常建設共同企業体	58,450,000				落札
	111.4				
	1905.902				
株式会社松永産業	58,450,000				
	111.2				
	1902.48				
株式会社坂田組	58,450,000				
	111.2				
	1902.48				
野中建設株式会社	58,450,000				
	111				
	1899.059				
西岡建設株式会社	58,450,000				
	109.2				
	1868.263				
株式会社東与賀建設	58,450,000				
	108.4				
	1854.576				
株式会社城南建設					辞退
野田建設株式会社					辞退

＜結果＞

順位	業者名称	＜入力番号＞	乱数値	＜番号＞	入札書提出日時	応札順序	備考
----	------	--------	-----	------	---------	------	----

令和5年度 第1回

佐賀県建設工事 入札審査会説明資料

発注機関名：佐賀土木事務所

競争入札参加資格設定説明資料


発注機関：佐賀土木事務所

入 札 方 法	総合評価一般競争入札 事後審査 自己採点型C	
競争入札参加資格設定方法等	工 事 名	単河保全第 9918040-001 号 今出川他河川保全（プロジェクト I F）工事（河道掘削工） （O 県債）
	工 事 場 所	多久市南多久町下多久他
	工 事 概 要	【今出川】河道掘削 L=179.0m V=3,383m ³ 【仁位所川】根継工 L=22.5m V=33m ³
	業 種	土木一式工事
	予 定 価 格（税抜）	37,120,000 円
	競争入札参加資格設定の考え方	「佐賀県建設工事等入札参加資格の審査等に関する規則」第 2 条第 2 項の規定により、土木一式工事 A 級の決定（公告日時点）を受けていること 佐賀土木事務所管内に建設業法第 3 条に規定する本店を有する建設業者であること。
入札の経緯及び結果	公 告 日	令和 4 年 12 月 16 日
	入札参加受付期間	令和 4 年 12 月 19 日から令和 5 年 1 月 5 日
	応 募 者 数	6 者
	入札辞退者数	1 者
	入札参加者数	5 者
	失格者及びその理由	「無し」
	入札参加者数（最終）	5 者
	開 札 日	令和 5 年 1 月 17 日
	入 札 回 数	1 回
	契 約 日	令和 5 年 2 月 1 日
	契 約 業 者 名	株式会社丸廣建設
	契 約 金 額（税抜）	37,120,000 円
落 札 率	100.00%	
備考	当初工期 令和 5 年 2 月 1 日～令和 5 年 7 月 31 日	


添付資料

工事の位置図・平面図、入札・見積結果情報


位置図

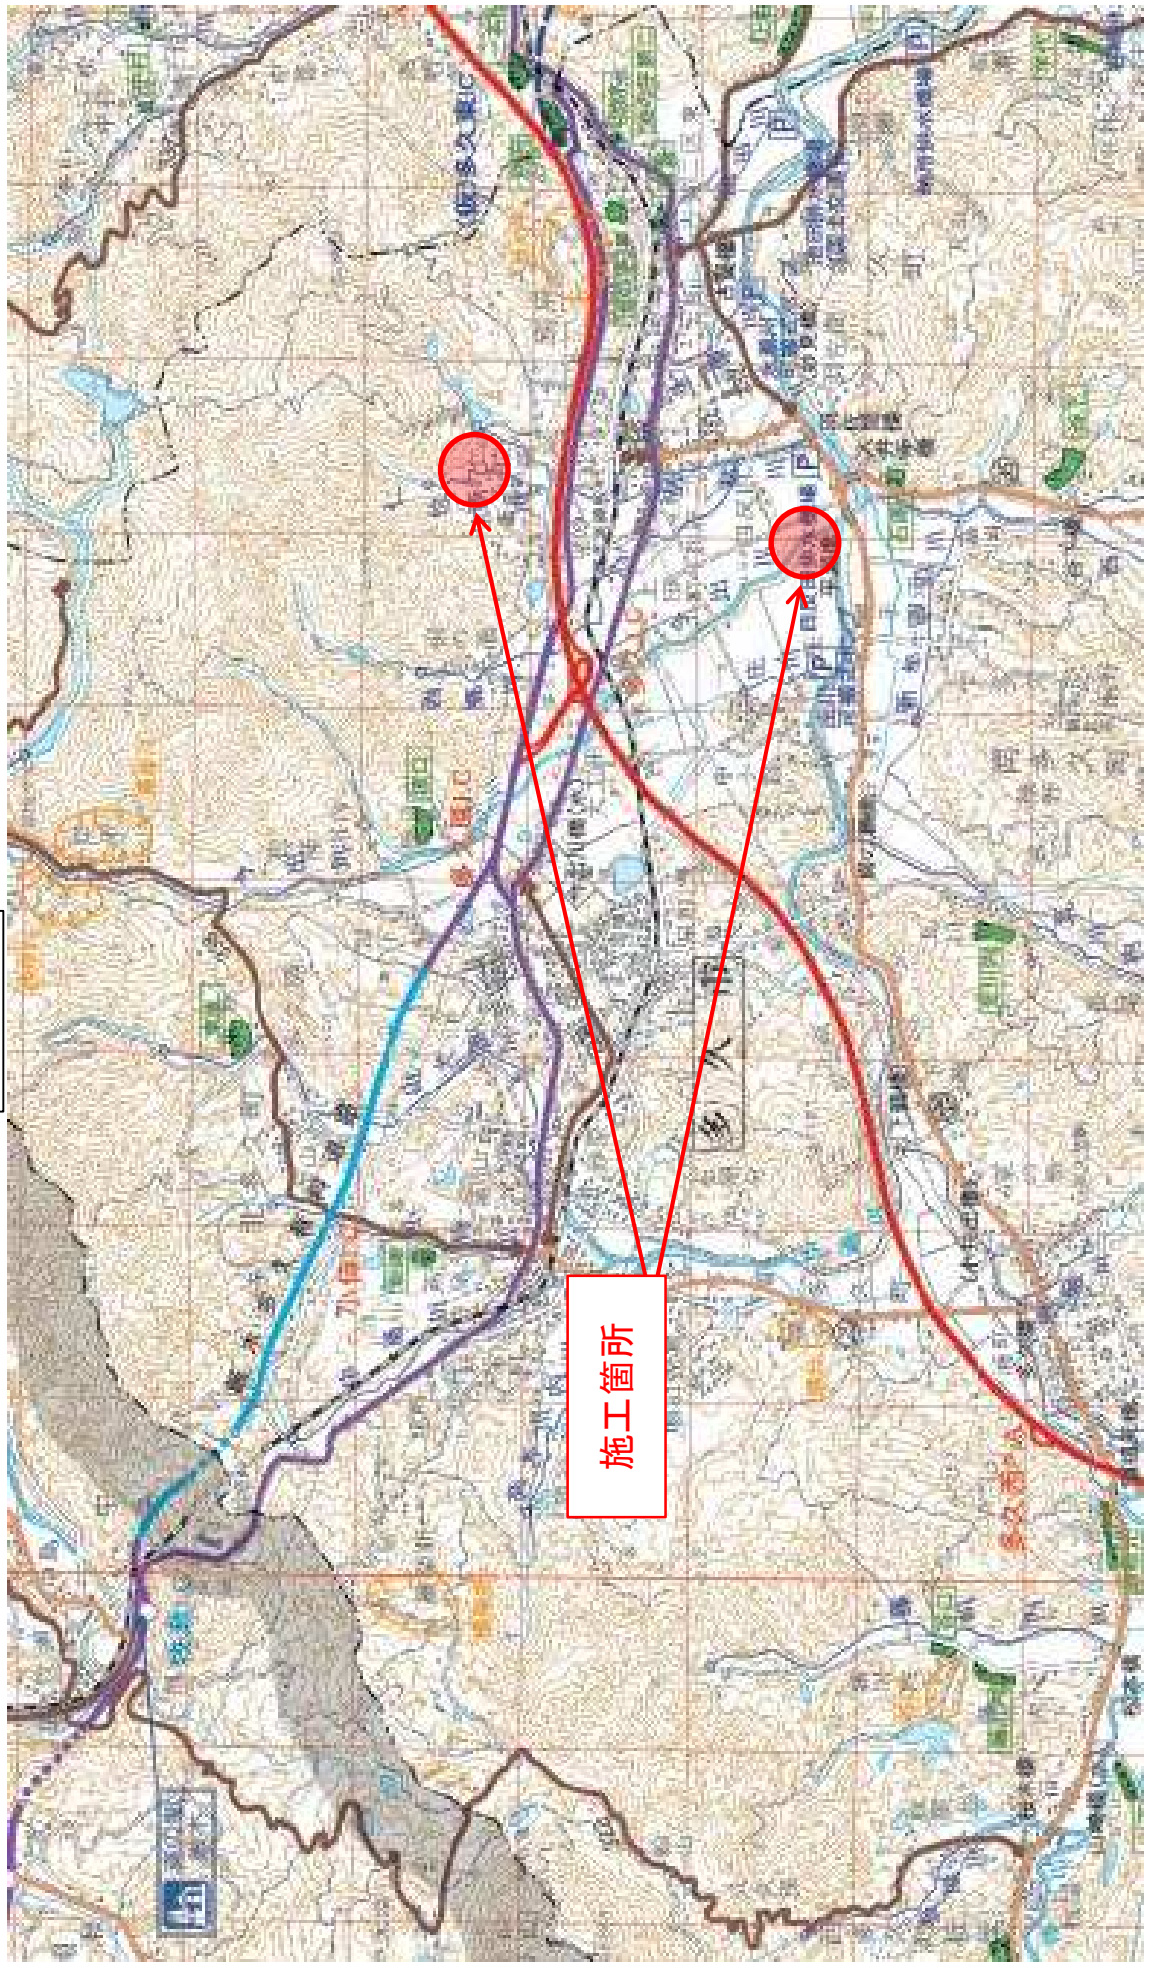


平面図 S=1:1,000

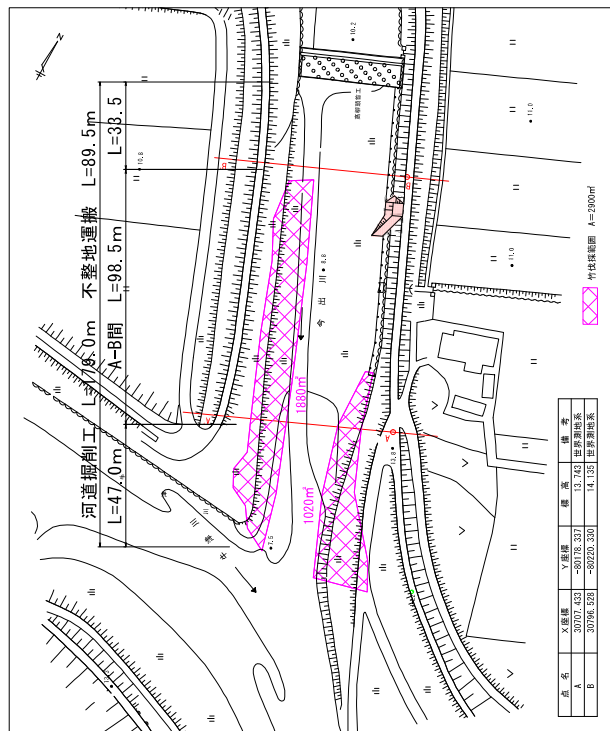


横断面図 S=1:200

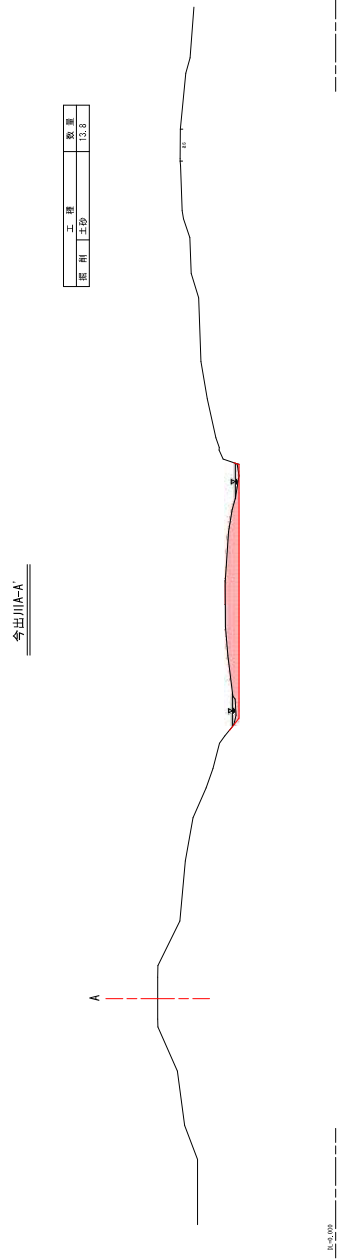

仮設横断面図 1/200

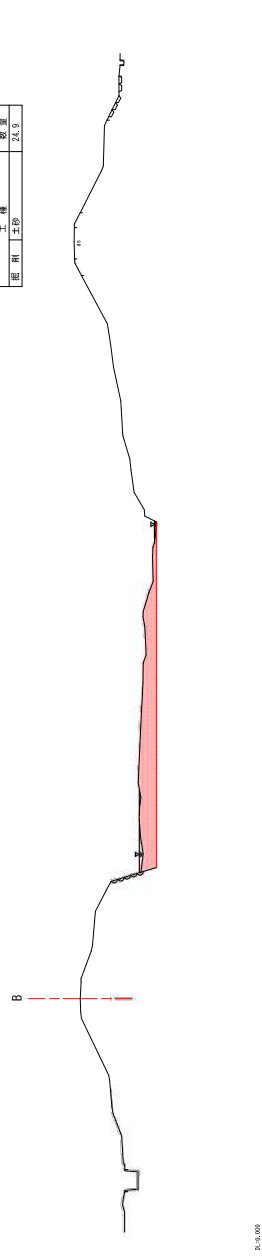

仮設断面図 1/100

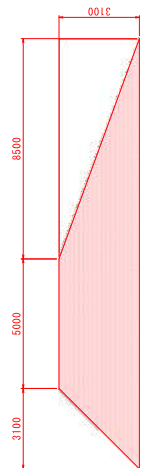


工事名		事務所	
新所五箇物川橋多委託(橋脚測量設計)		今出川河運事務所	
図面名	橋名	図尺	図示
	今出川河運事務所	1:200	橋名
縮尺	図示	令和	年
作成年月日	図示	月	日
所長	副所長	課長	橋名
			図示


佐賀県佐賀土木事務所

⑩ 仁位所川




平面図 S=1:500

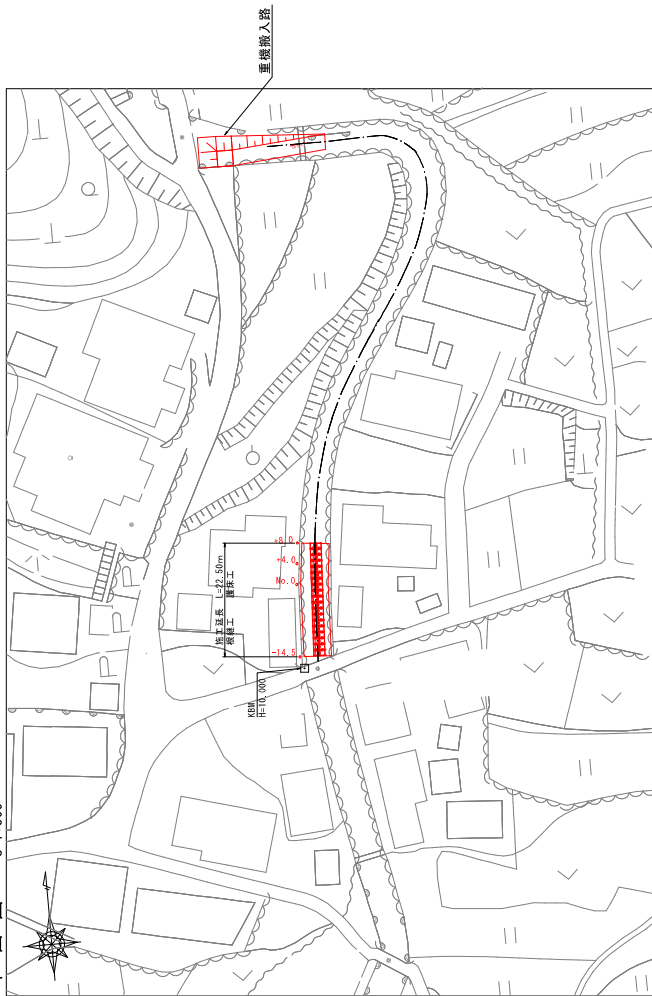

縦断面 S=1:100 注) () 内は、斜長(L)を示す。

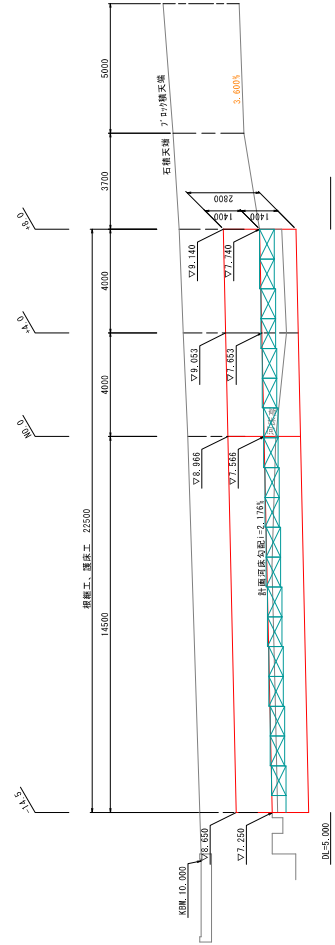

横断面 S=1:100

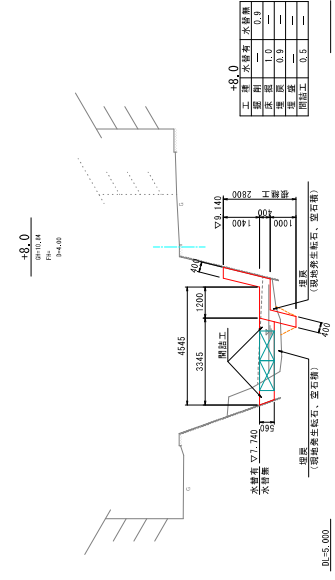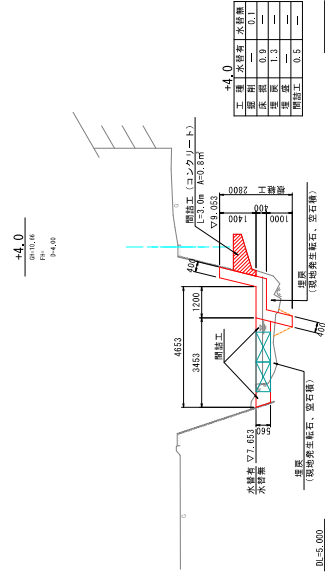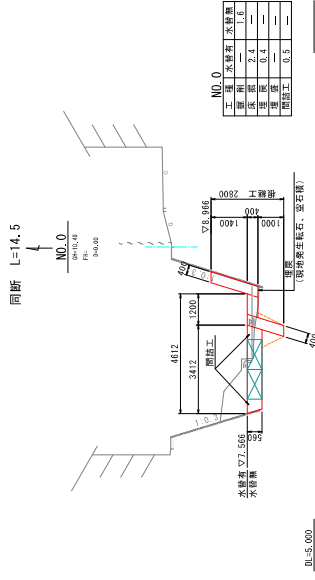


工事名	⑩ 仁位所川 河川橋梁工事
図面名	平面、縦断、横断図
縮尺	図面番号 #20
作成年月日	令和 年 月 日
所属工務所	課長 佐賀 建設 担当
	佐賀 橋梁士 監修 部
	佐賀 土木事務所


⑩ 仁位所川

木工沈床工配置図


S=1:100
コンクリート充填型 1.0tタイプ 38間

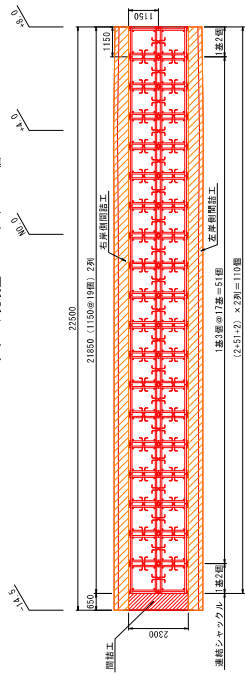

木工沈床工展開図 S=1:100

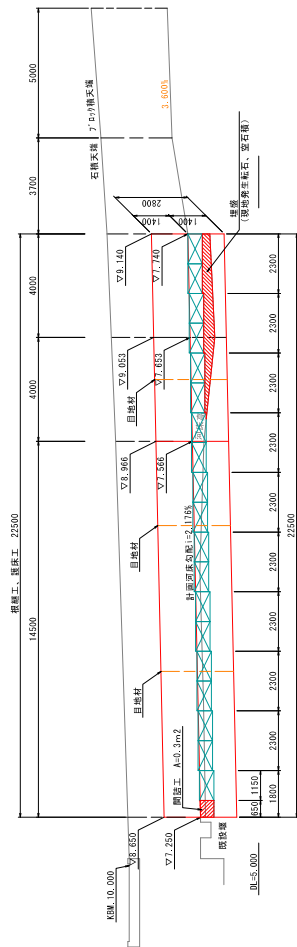


木工沈床工(間詰工)詳細図 S=1:50

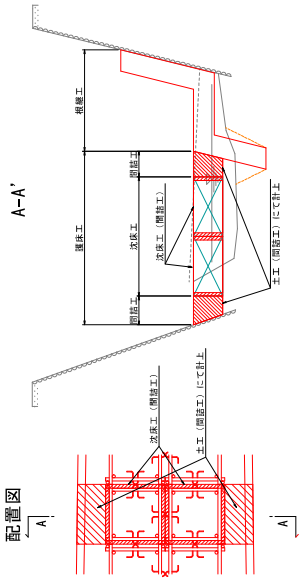


木工沈床工詳細図
コンクリート充填型 1.0tタイプ


平面図 S=1:20

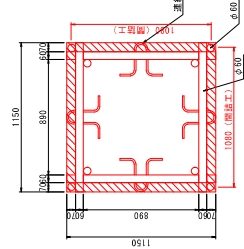


金物詳細図 S=1:5

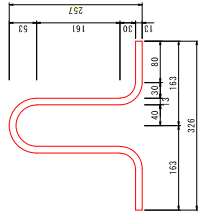

正面図 S=1:20

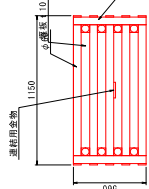


側面図 S=1:20

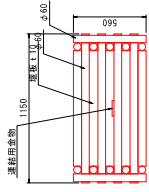


木工沈床工 概要		数量	
種別	規格・寸法	要	式
木立支柱	1.150 x 1.150 x 0.560	1.150 x 1.150 x 0.560	1.00 間
コンクリート	0.890 x 0.890 x 0.560	0.890 x 0.890 x 0.560	0.44 m ³
間詰工	1.080 x 4.0 x 0.070 x 0.560	1.080 x 4.0 x 0.070 x 0.560	0.30 m ³
基礎コンクリート	1.150 x 1.150	1.150 x 1.150	1.32 m ²
労働費	特種作業員	0.020人	
"	普通作業員	0.045人	

※特記事項 着工前に設置箇所の河床を確認し、計画寸法での取組みが可能なこと。


仮設盛土平面図 S=1:100

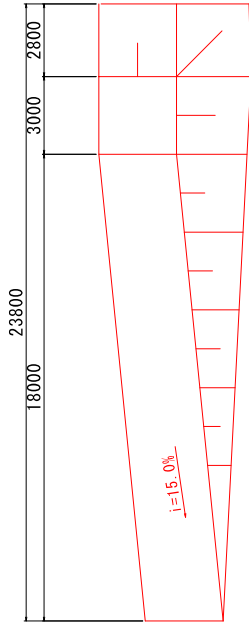

根継工 S=1:25

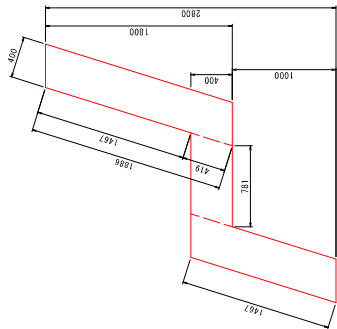

仮設盛土横断面図 S=1:100

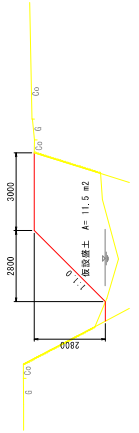

コンクリート
型枠
(1.886+1.467) × 22.50+0.40 × (1.467+0.781+1.467) × 2=78.414
0.40 × (1.467+0.781+1.467) × 22.50=33.435

工事名	⑩ 仁位所川 河川橋梁工事		
図面名	構造図		
縮尺	図形	図番	年月日
所属	課長	係長	担当者
佐賀県土木事務所 佐賀土木事務所			

入札・見積結果情報閲覧



戻る

更新日: 2023/01/27

開札結果	落札者決定
年度	2022年度
工事名	単河保全 第9918040-001号 今出川他河川保全(プロジェクトF) 工事(河道掘削工) (O県債)
契約管理番号	30535020220709
入札方式	条件付一般競争入札
工種	土木一式工事
落札方式	総合評価
工事場所	多久市南多久町下多久他
開札日時	2023/01/17 14:32:29
予定価格(税抜)	37,120,000円
基準評価値	2693.965
設計額又は見積額(税抜)	
調査基準価格/最低制限価格区分	調査基準価格
調査基準価格(税抜) /最低制限価格(税抜)	34,150,000円
等級等	A級
県内、県外等区分	佐賀土木事務所管内に建設業法第3条に規定する本店を有する建設業者であること。
添付ファイル	*****
課所名	県土整備部 佐賀土木事務所
備考	*****

※本画面上記載の金額は全て税抜きです。

※添付ファイルは必ず「保存」を選択し、ダウンロードした後に開いて下さい。

入札経過 (赤色で表示されているのは落札業者です。)

業者名	第1回	第2回	最終回	随意契約	摘要
	金額(税抜)	金額(税抜)	金額(税抜)	金額	
	評価点 評価値	評価点 評価値	評価点 評価値	評価点 評価値	
株式会社丸辰建設	37,120,000				落札
	111.6				
	3006.465				
モロドミ建設株式会社	37,120,000				
	111.2				
	2995.689				
株式会社城南建設	37,120,000				
	111.2				
	2995.689				
西岡建設株式会社	37,120,000				
	110.2				
	2968.75				
株式会社東与賀建設	37,120,000				
	107.4				
	2893.318				
株式会社エグチ・ビルド					辞退

くじ結果

順位	業者名称	くじ入力番号	乱数値	くじ番号	入札書提出日時	応札順序	備考
----	------	--------	-----	------	---------	------	----

令和5年度 第2回

佐賀県建設工事 入札審査会説明資料

発注機関名：佐賀土木事務所

競争入札参加資格設定説明資料


発注機関：佐賀土木事務所

入 札 方 法	総合評価一般競争入札 事後審査 自己採点型C	
競争入札参加資格設定方法等	工 事 名	広域河改第 0611545-007 号 中通川河川整備交付金工事（堤防補強工）（令和 4 年度国 2 次補正）
	工 事 場 所	多久市多久町撰分
	工 事 概 要	堤防補強工（右岸）L=472.0m 張ブロック A=916 m ² 張コンクリート A=1,327 m ² アスファルト舗装 A=1,416 m ²
	業 種	土木一式工事
	予 定 価 格（税抜）	51,060,000 円
	競争入札参加資格設定の考え方	「佐賀県建設工事等入札参加資格の審査等に関する規則」第 2 条第 2 項の規定により、土木一式工事 A 級の決定（公告日時点）を受けていること。 佐賀土木事務所管内に建設業法第 3 条に規定する本店を有する建設業者であること。
	入札の経緯及び結果	公 告 日
入札参加受付期間		令和 5 年 3 月 1 日から令和 5 年 3 月 14 日
応 募 者 数		6 者
入札辞退者数		「無し」
入札参加者数		6 者
失格者及びその理由		「無し」
入札参加者数（最終）		6 者
開 札 日		令和 5 年 3 月 28 日
入 札 回 数		1 回
契 約 日		令和 5 年 4 月 12 日
契 約 業 者 名		モロドミ建設株式会社
契 約 金 額（税抜）		51,060,000 円
落 札 率		100.00%
備考	当初工期 令和 5 年 4 月 12 日～令和 6 年 1 月 6 日	

添付資料

工事の位置図・平面図、入札・見積結果情報


位置図

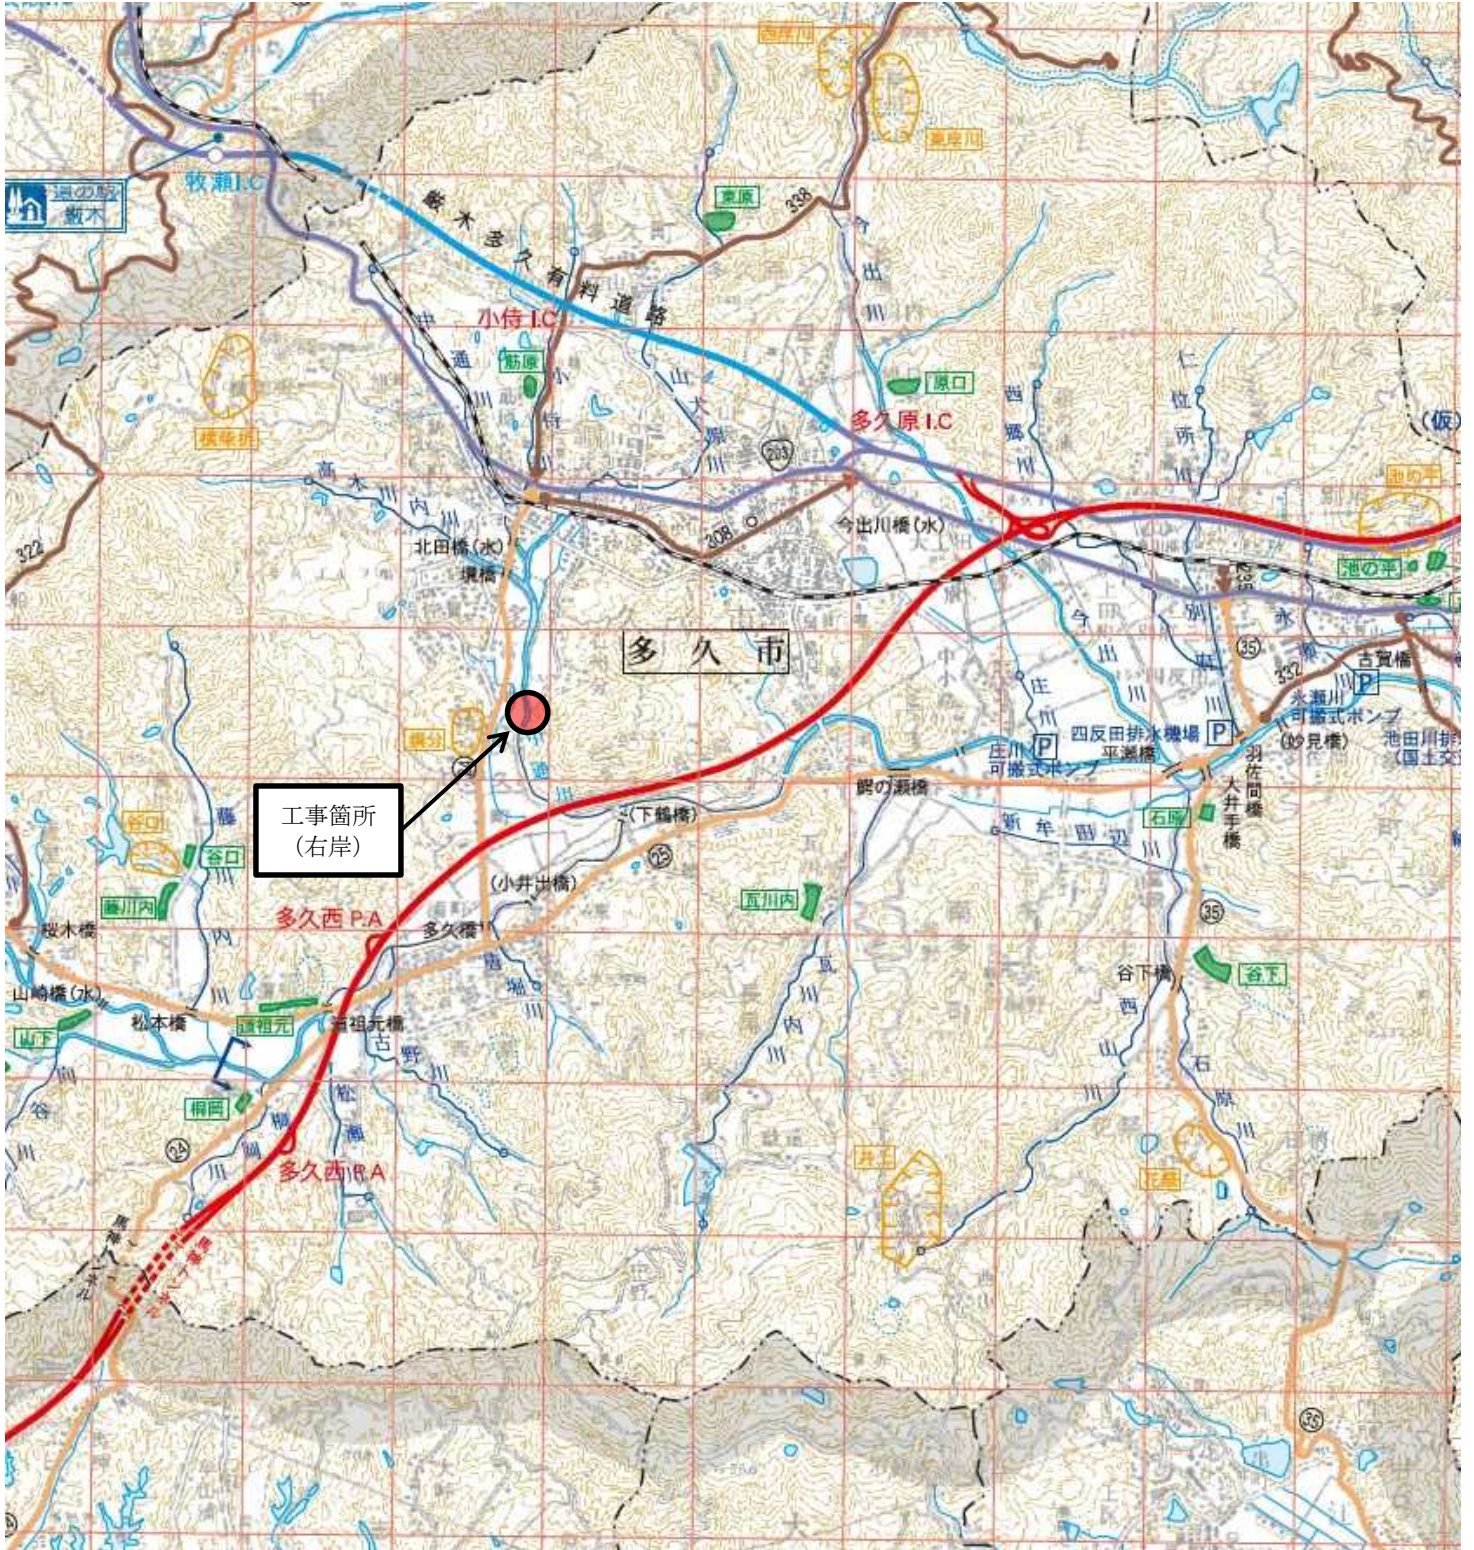

平面図

S-1/1000

多久町

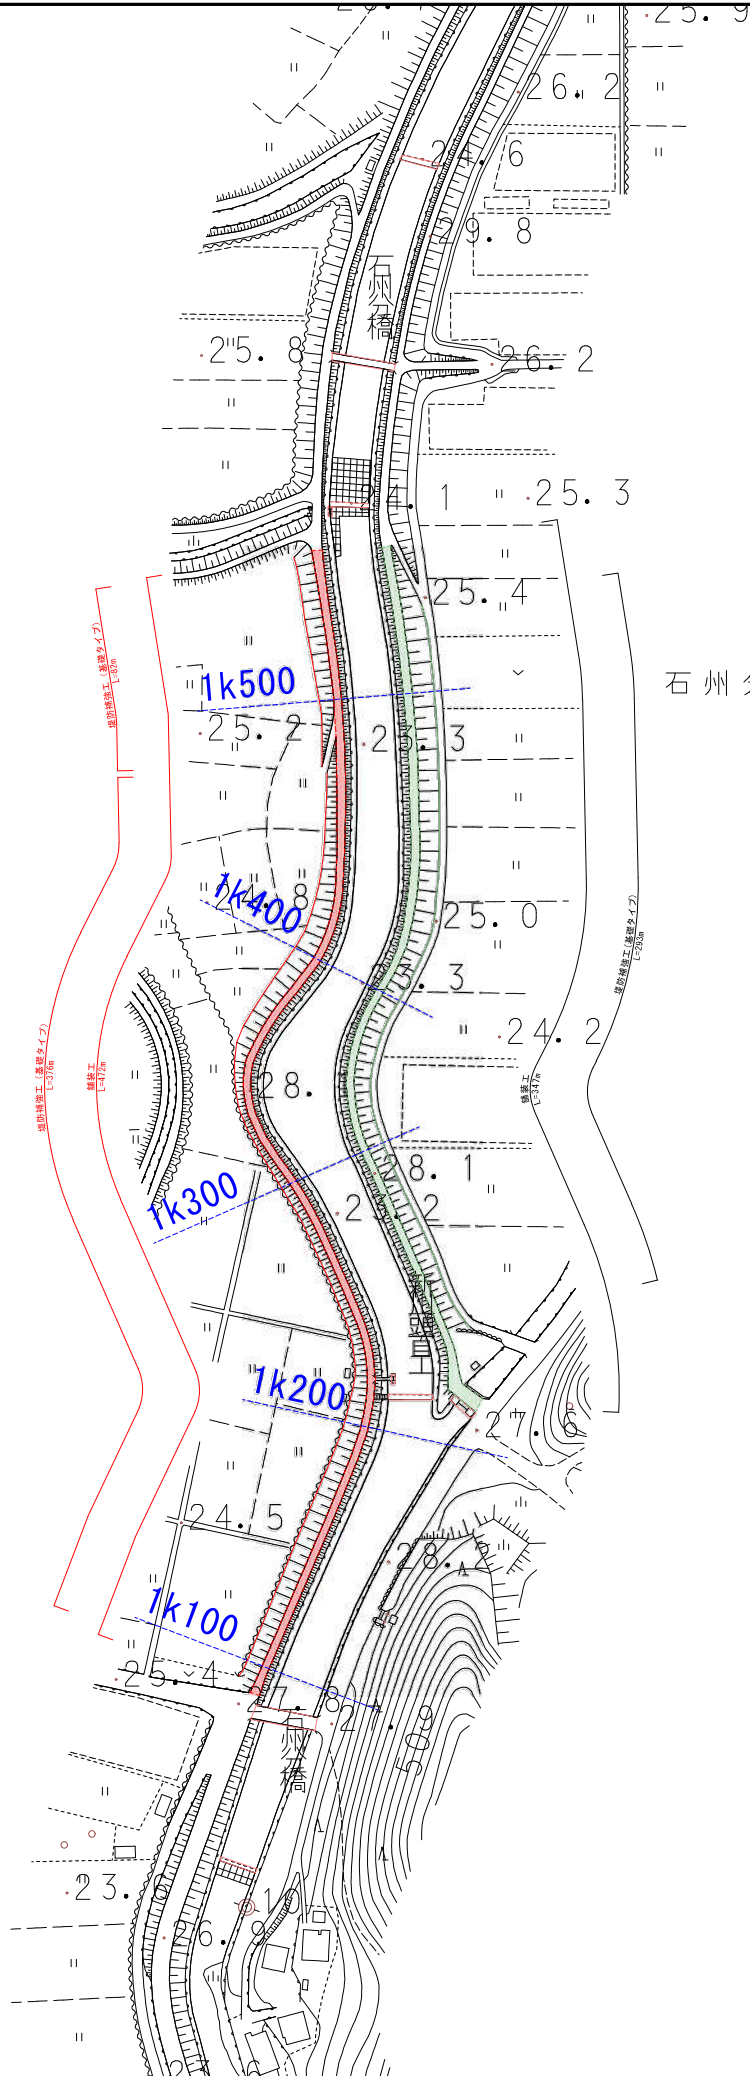


工事名	平 塚 区		
図面名	S-1/1,000 (A1)	図面番号	/
縮 尺	S=1/2,000 (A3)		
会社名	佐賀県土木部建設課 佐賀土木事務所		
事務官名			

堤防補強工標準図

基礎工タイプ


標準横断面図

S=1/50 (A3/A1)

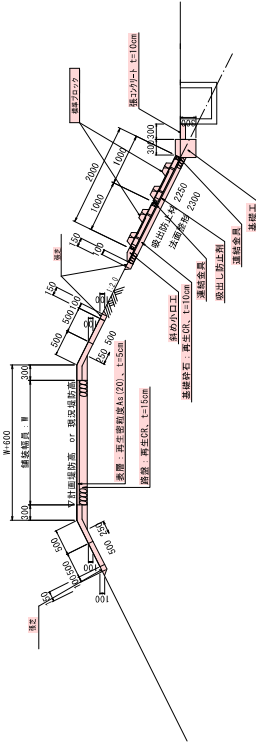

基礎工

S=1/10

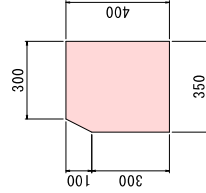

種別	細別	規格	算式	単位	数量	全体の数量 (m当り)
作業土工	粗砂防沖工 (防草工を除く)			m ²	1.1	0.4
	粗砂引	砂質土、小砂層		m ²	0.1	
	流面防沖	最大埋置幅10未満	0.25+0.25+2.30 = 2.80	m	2.8	2.3
作業土工	粗砂引	砂質土、小砂層		m ²	0.1	
	粗砂引	最大埋置幅10未満	0.50+0.50 = 1.00	m	1.0	
	流面防沖					
流面工	防草工	野芝	0.15+0.15+0.15 = 0.45	m	0.5	
舗装工	防草	再生GR、t=15mm		m	3.00	
	敷層	再生密閉厚4s (20)、t=5mm		m	3.00	
掘削工事	防草	t=100mm		m	1.6	
	防草	(0.30+0.50)×2 = 1.60		m	0.2	
	防草	0.10×2 = 0.20		m	1.0	
掘削工事	防草	0.50+0.50 = 1.00		m	2.0	
	防草	150mm/層以上		m	2	
	防草	【標準2タイプ】		m ²	0.2	
掘削工事	防草	10層/10m ²		m ²	2	
	防草	小口止		m ²	0.02	
	防草	型枠		m	0.13	
掘削工事	防草			m ²	0.1	
	防草			m	0.7	




工事名	標準図		
図面名	図示	図面番号	/
会社名	佐賀県土木部建設課 佐賀土木事務所		


横断面图(1)

S=1/200 (A3/A1)



1k100

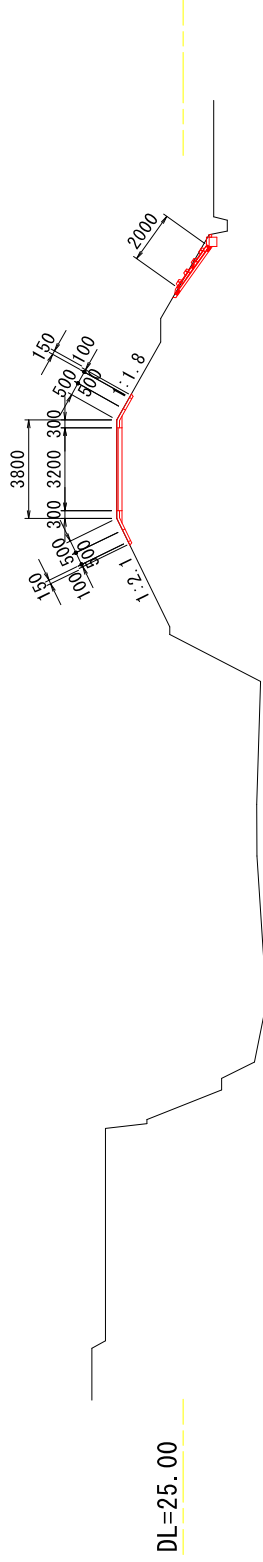

1k200

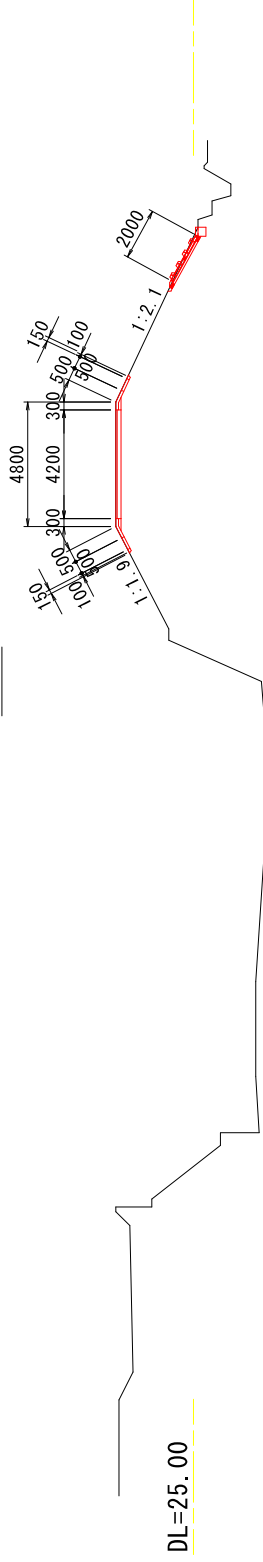


1k300

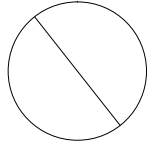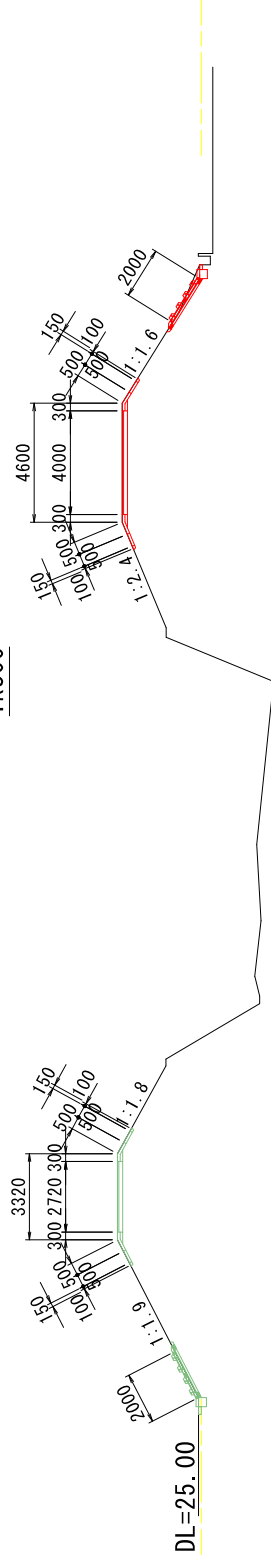

横断面图(2)

S=1/200 (A3/A1)

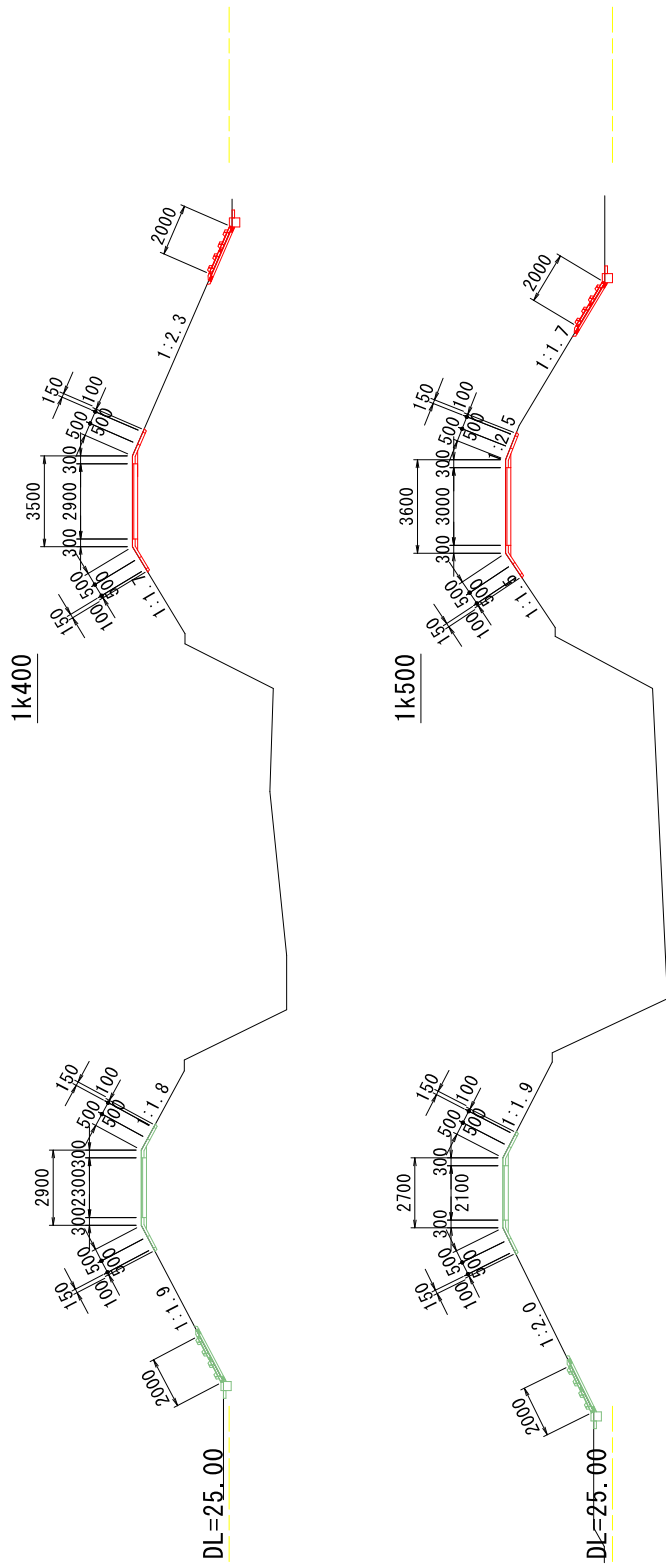

入札・見積結果情報閲覧



戻る

更新日: 2023/04/07

開札結果	落札者決定
年度	2022年度
工事名	広域河改 第0611545-007号 中通川河川整備交付金工事(堤防補強工)(令和4年度国2次補正)
契約管理番号	30535020220875
入札方式	条件付一般競争入札
工種	土木一式工事
落札方式	総合評価
工事場所	多久市多久町撰分
開札日時	2023/03/28 14:26:41
予定価格(税抜)	51,060,000円
基準評価値	1958.480
設計額又は見積額(税抜)	
調査基準価格/最低制限価格区分	調査基準価格
調査基準価格(税抜) /最低制限価格(税抜)	46,974,546円
等級等	A級
県内、県外等区分	佐賀土木事務所管内に建設業法第3条に規定する本店を有する建設業者であること。
添付ファイル	*****
課所名	県土整備部 佐賀土木事務所
備考	*****

※本画面上記載の金額は全て税抜きです。

※添付ファイルは必ず「保存」を選択し、ダウンロードした後に開いて下さい。

入札経過(赤色で表示されているのは落札業者です。)

業者名	第1回	第2回	最終回	随意契約	摘要
	金額(税抜)	金額(税抜)	金額(税抜)	金額	
	評価点 評価値	評価点 評価値	評価点 評価値	評価点 評価値	
モロドミ建設株式会社	51,060,000				落札
	110.6				
	2166.079				
西岡建設株式会社	51,060,000				
	110.2				
	2158.245				
株式会社城南建設	51,060,000				
	110.2				
	2158.245				
株式会社丸廣建設	51,060,000				
	110				
	2154.328				
株式会社エグチ・ビルド	51,060,000				
	109.8				
	2150.411				
株式会社久保建設	51,060,000				
	108.8				
	2130.826				

<じ結果

令和5年度 第1回

佐賀県建設工事 入札審査会説明資料

発注機関名：東部土木事務所

競争入札参加資格設定説明資料

発注機関：東部土木事務所


入 札 方 法	総合評価一般競争入札 簡易型B 事審査	
競争入札参加資格設定方法等	工 事 名	大特河川 第0610300-005号 西田川大規模特定河川工事（橋梁上部工）
	工 事 場 所	鳥栖市下野町
	工 事 概 要	1号橋（橋長L=28.8m、幅員W=4.0m） 主桁製作・架設工 N=3本 （PC単純ポストテンションT桁橋）
	業 種	土木一式工事
	予 定 価 格（税抜）	92,890,000円
	競争入札参加資格設定の考え方	<p>佐賀県建設工事等入札参加資格の審査等に関する規則第2条第2項の規定により、土木一式工事特A級の決定（告示日時点）を受けていること。</p> <p>佐賀県内に建設業法第3条に規定する本店又は営業所を有する建設業者であること。</p> <p>元請けとして平成19年4月1日から本公告の日までに竣工した最大支間長19m以上のPC橋工事（ポストテンション桁）の施工実績を有すること。</p> <p>前記申請者の要件に掲げる工事の施工経験を有する技術者を当該工事に主任（監理）技術者として専任で配置できるものであること。（※請負金額3,500万円未満（建築は7,000万円未満）は専任不要）</p>
入札の経緯及び結果	公 告 日	令和4年11月18日
	入札参加受付期間	令和4年11月21日から令和4年12月5日
	応 募 者 数	1者
	入札辞退者数	無し
	入札参加者数	1者
	失格者及びその理由	無し
	入札参加者数（最終）	1者
	開 札 日	令和5年1月19日
	入 札 回 数	1回
	契 約 日	令和5年1月26日

	契約業者名	松尾建設 株式会社 佐賀支店
	契約金額 (税抜)	92,890,000円
	落札率	100.00%
備考	当初工期	令和5年1月26日～令和6年1月30日

添付資料


工事の位置図・平面図、入札・見積結果情報

位置図

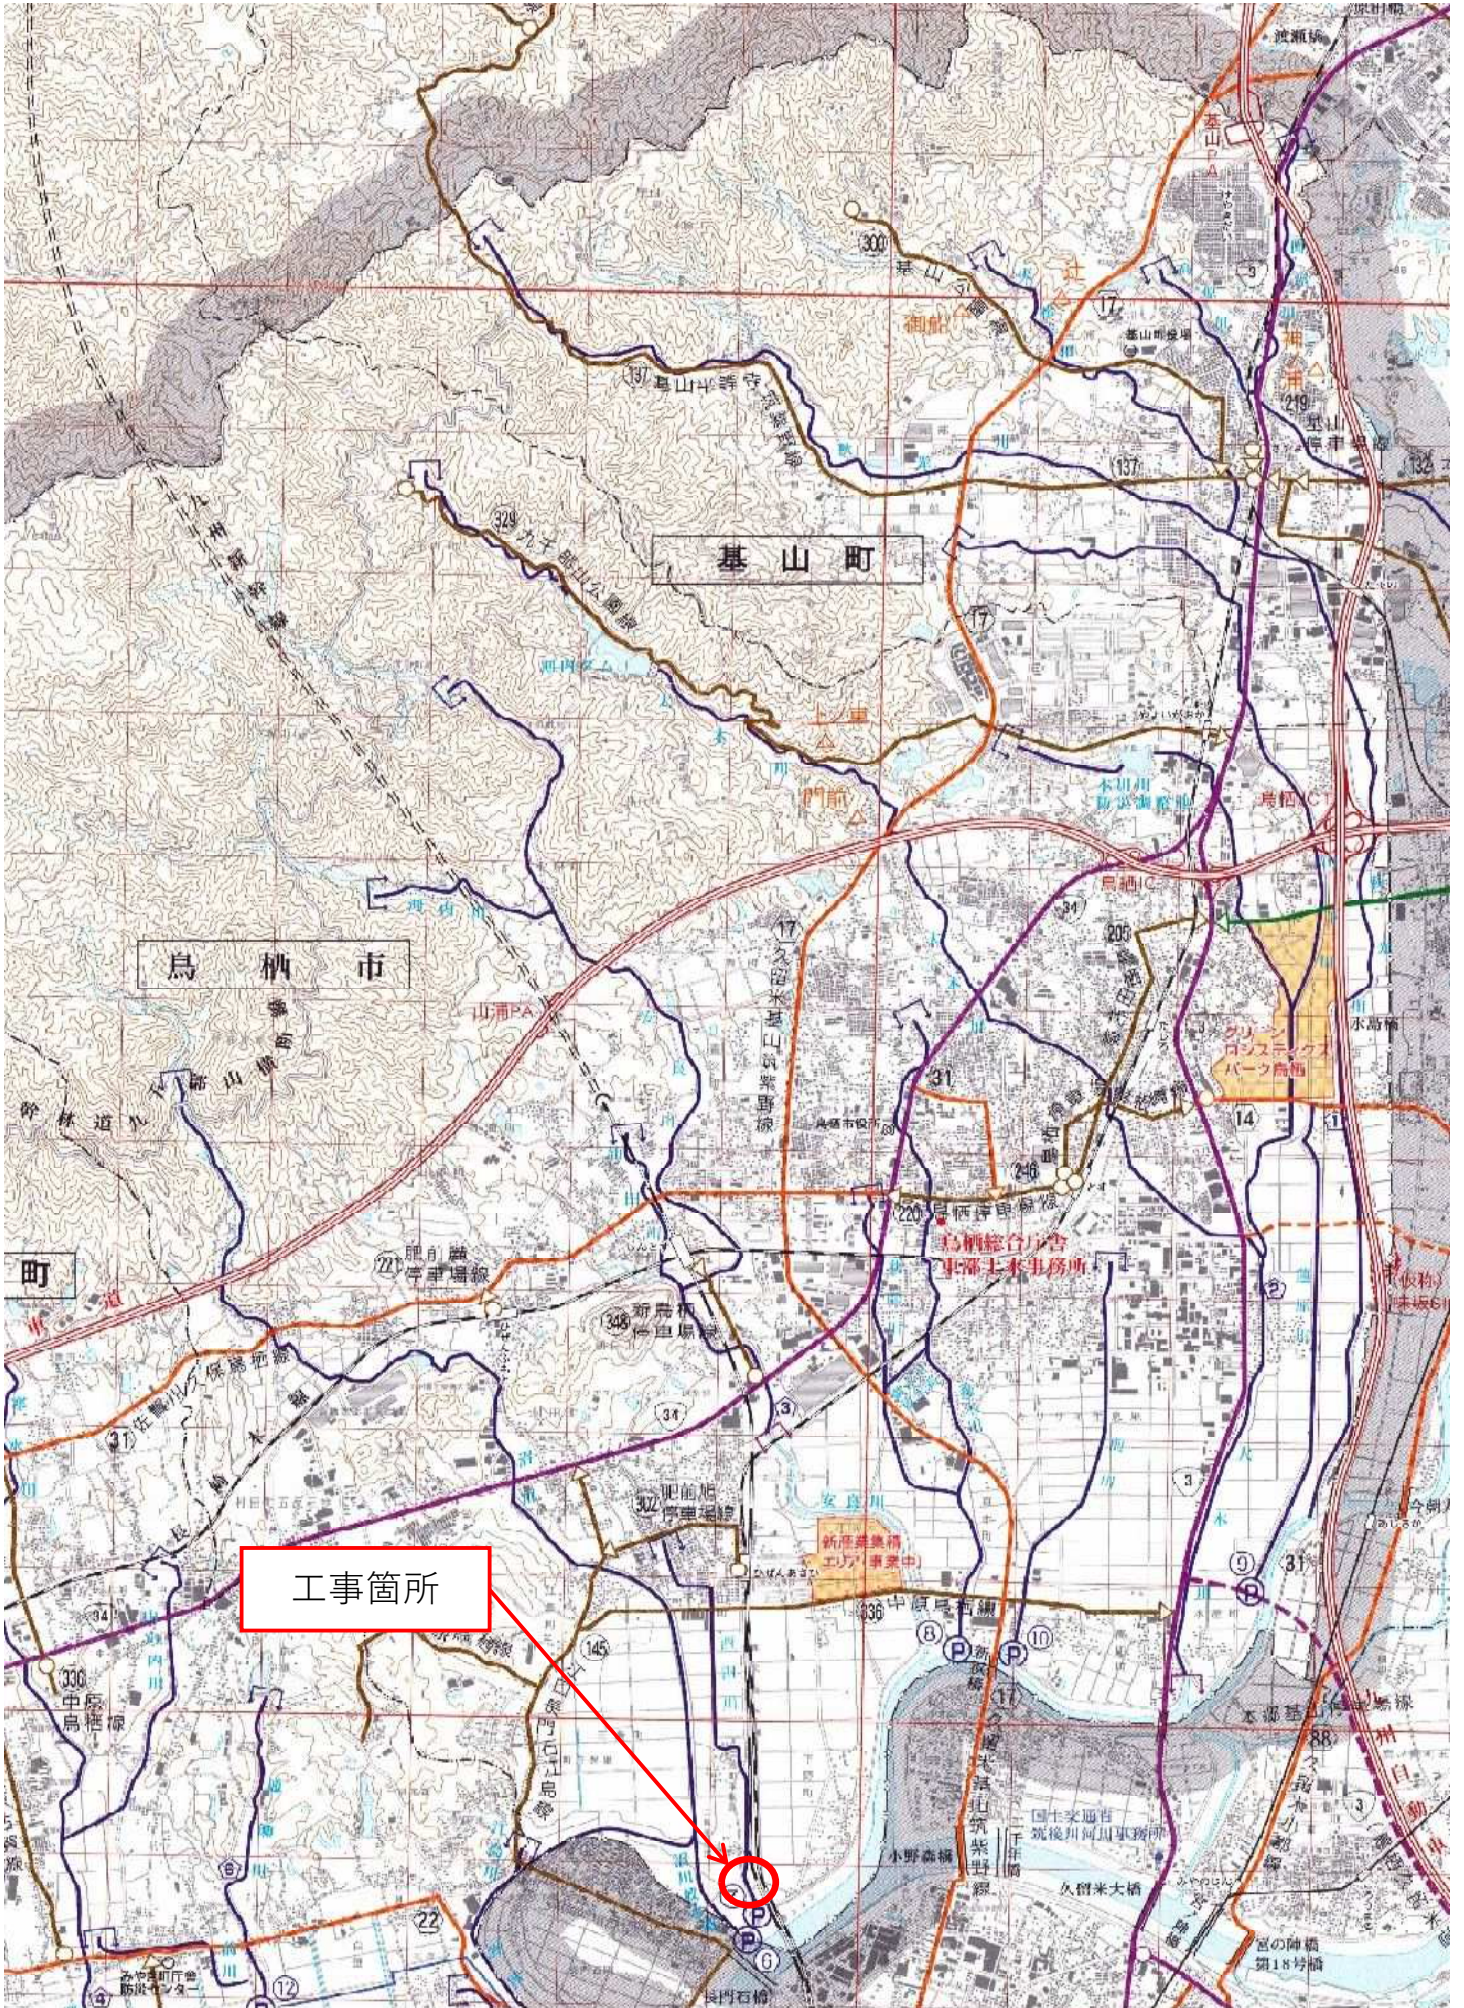

架設要領参考図

側面図 S=1:200

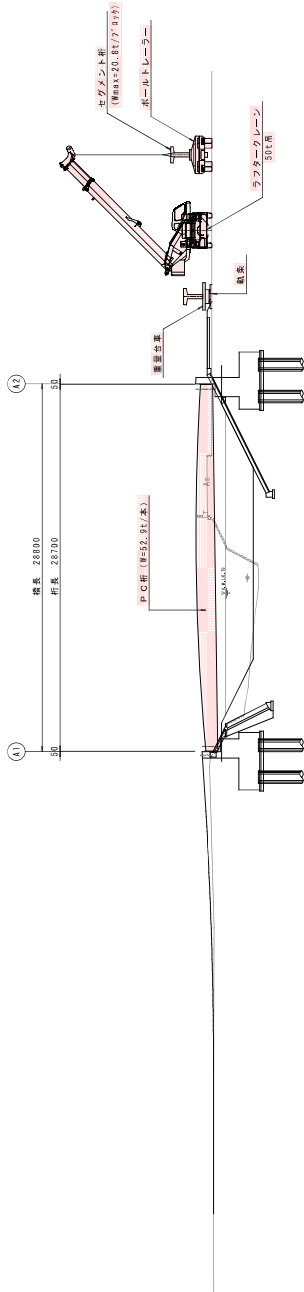

定格総荷重表
アウトトリガ最大張出


ラフタークレーン 50t吊 (単位: t)

作業高さ (m)	ブーム長さ (m)	
9.6	16.5	23.3
5.0	31.7	24.0
5.5	28.4	22.95
6.0	24.9	21.5
6.5	22.3	20.2
7.0	—	18.0
8.0	—	17.0
		12.5
		15.0

オールテレクレーン 360t吊 (単位: t)

作業高さ (m)	ブーム長さ (m)	
18.2	22.4	26.7
12.0	82.5	81.1
14.0	67.2	68.4
16.0	47.8	58.2
18.0	—	48.6
20.0	—	35.5
22.0	—	—
		36.1
		37.2

平面図 S=1:200

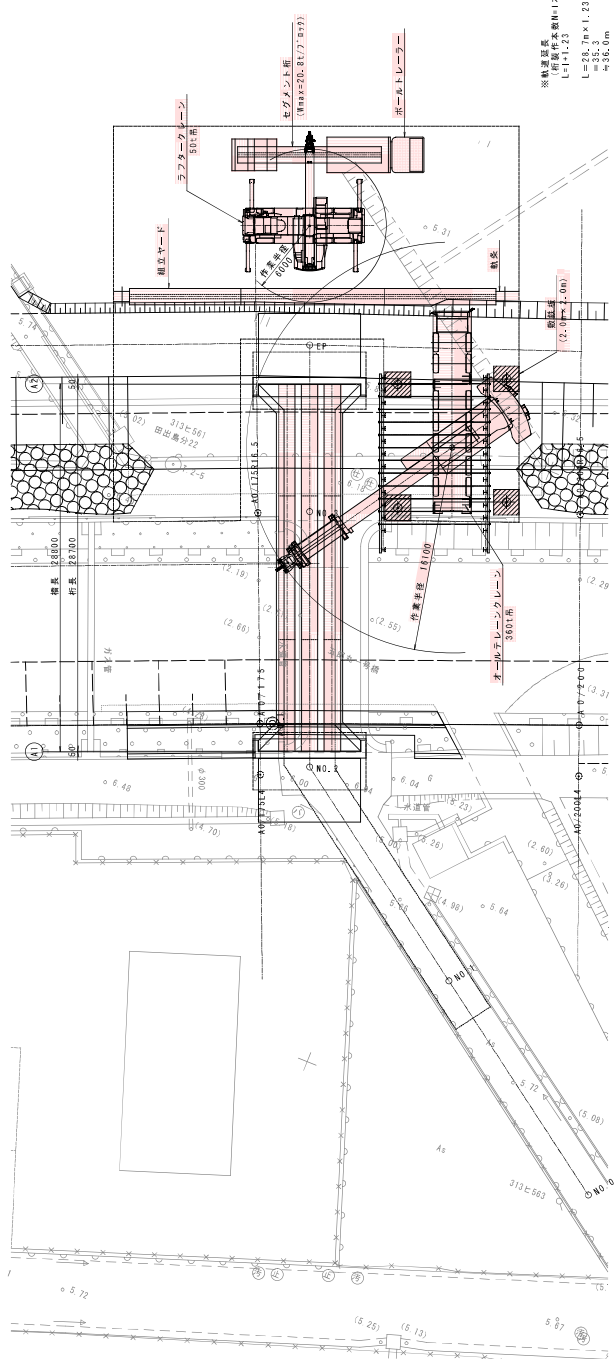

架設要領

1. A2橋台後方に組立ヤードを設置する。
2. 工場にて製作したセグメント部 (Wmax=20.8t/7.77m²) をトローラーにより現場に搬入しラフタークレーン (50t吊) を用いて組立ヤードに取り出す。
3. 2の作業を繰り返し逐次組立ヤード上で積合、張線を行い1本架にする。
4. 積合せた1本架 (W=52.9t/本) をオールテレクレーン (360t吊) を用いて所定の位置に搬入付ける。
5. 3~4の作業を繰り返し残りの主桁の架設を行う。
6. 本主桁搬入作業終了後、架設機材を解体・撤去し、架設作業を終了する。

実施設計

工事名	大井川川敷0010200-009号 原田川大規模特定河川整正 (橋梁設計)
図面名	架設要領参考図
作成年月日	令和2年5月
縮尺	図面番号 /
会社名	東海コンクリートテクノフ・環境建設コンクリート 建設部 架設部 架設主任 佐藤 誠
担当者名	佐藤 誠

※軌道延長 架設口本
L=11.4m
L=20.7m+1.23
=22.93m
=23.0m
1. 縮尺 (=20.7m)

更新日: 2023/01/20

開札結果	落札者決定
年度	2022年度
工事名	大特河川 第0610300-005号 西田川大規模特定河川工事(橋梁上部工)
契約管理番号	30545020220341
入札方式	条件付一般競争入札
工種	土木一式工事
落札方式	総合評価
工事場所	鳥栖市下野町
開札日時	2023/01/19 10:12:00
予定価格(税抜)	92,890,000円
基準評価値	1076.542
設計額又は見積額(税抜)	
調査基準価格/最低制限価格区分	調査基準価格
調査基準価格(税抜) /最低制限価格(税抜)	85,458,182円
等級等	特A級
県内、県外等区分	佐賀県内に建設業法第3条に規定する本店、支店又は営業所を有する建設業者であること。
添付ファイル	評価点一覧表_大特河川_第0610300-005号_西田川大規模特定河川工事(橋梁上部工).pdf
課所名	県土整備部 東部土木事務所
備考	*****

※本画面上記載の金額は全て税抜きです。

※添付ファイルは必ず「保存」を選択し、ダウンロードした後に開いて下さい。

入札経過(赤色で表示されているのは落札業者です。)

業者名	第1回	第2回	最終回	随意契約	概要
	金額(税抜) 評価点 評価値	金額(税抜) 評価点 評価値	金額(税抜) 評価点 評価値	金額 評価点 評価値	
松尾建設株式会社佐賀支店	92,890,000 144.5 1555.603				落札

<結果

順位	業者名称	<入力番号	乱数値	<番号	入札書提出日時	応札順序	備考
----	------	-------	-----	-----	---------	------	----

令和5年度 第2回

佐賀県建設工事 入札審査会説明資料

発注機関名：唐津土木事務所

競争入札参加資格設定説明資料

発注機関：唐津土木事務所

入 札 方 法	総合評価一般競争入札	
競争入札参加資格設定方法等	工 事 名	道整交金 第 1111323-002 号 国道 3 2 3 号道路整備交付金工事（護岸工）
	工 事 場 所	唐津市浜玉町五反田
	工 事 概 要	施工延長 L=166.7m 掘削 V=1,877 m ³ 環境保全ブロック積 A=594 m ² コンクリートブロック積 A=319 m ²
	業 種	土木一式工事
	予 定 価 格 (税抜)	92,410,000 円
	競争入札参加資格設定の考え方	<ul style="list-style-type: none"> ・ 土木一式工事 特 A 級の決定を受けていること ・ 佐賀県内に建設業法第 3 条に規定する本店を有する建設業者であること ・ 施工実績（会社） 河川工事又は海岸工事の施工実績（別表 2）土木一式工事（一般土木工事）⑤又は⑥ ・ 施工実績（技術者） 土木一式工事を主たる工事として発注された工事の施工経験
	入札の経緯及び結果	公 告 日
入札参加受付期間		令和 5 年 5 月 29 日から令和 5 年 6 月 2 日
応 募 者 数		5 者
入札辞退者数		なし
入札参加者数		5 者
失格者及びその理由		なし
入札参加者数 (最終)		5 者
開 札 日		令和 5 年 6 月 20 日
入 札 回 数		1 回
契 約 日		令和 5 年 7 月 5 日
契 約 業 者 名		笠原建設株式会社
契 約 金 額 (税抜)		90,500,000 円
落 札 率		97.93%

備考 当初工期 令和5年7月5日～令和6年3月15日

添付資料


工事の位置図・平面図、入札・見積結果情報

位置図



計画平面図 (その1)

区画	面積	容積率	容積	用途
1	10,000.00	100.00%	10,000.00	住宅
2	10,000.00	100.00%	10,000.00	住宅
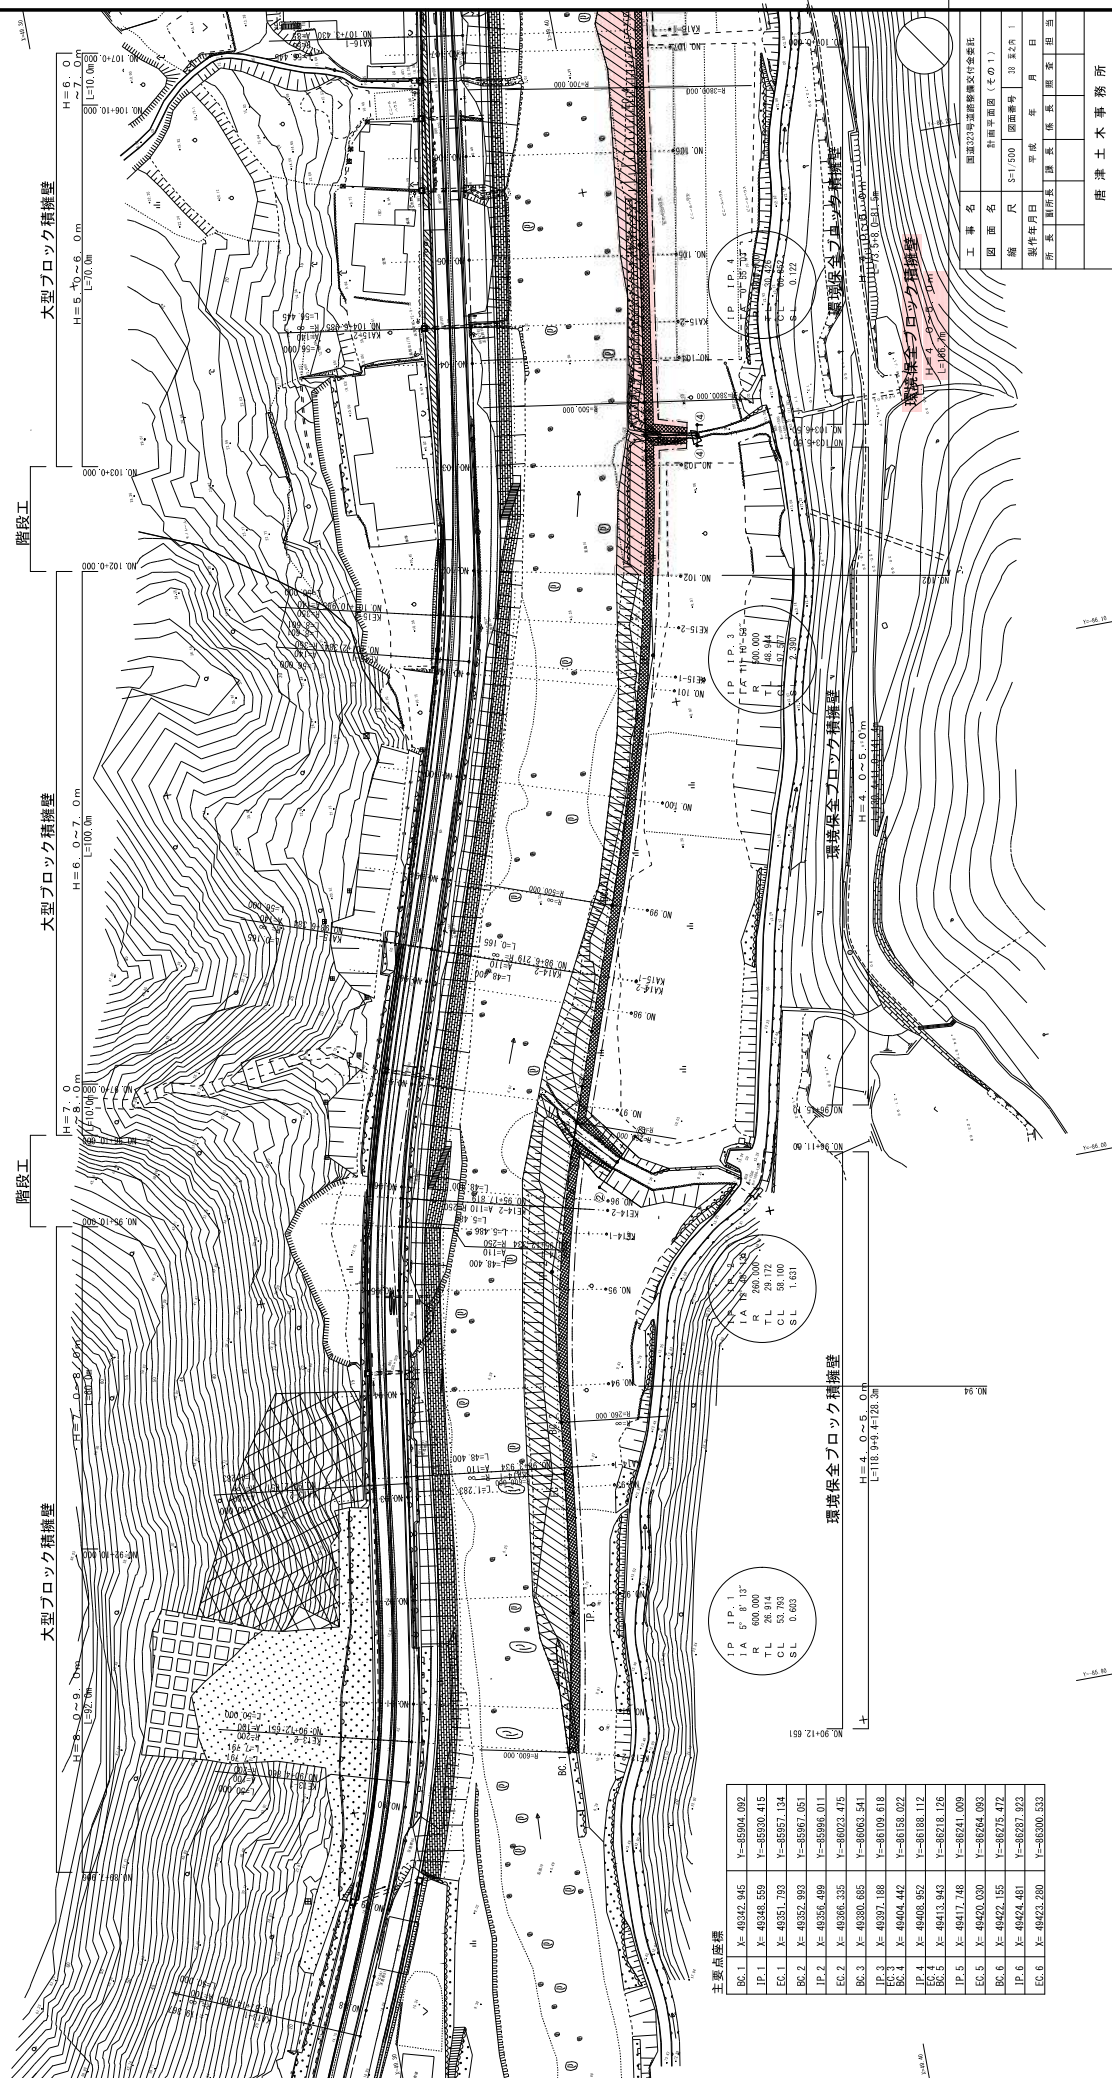


工事名	田原20号道路事業(その1)
図面名	計画平面図 (その1)
縮尺	1/500
製図者	田原 隆
承認者	田原 隆
製図日	2011年 月 日
製図所	鹿洲土木事務所

主要点座標

BC.1	X=49242.845	Y=49504.092
IP.1	X=49248.850	Y=49520.415
EC.1	X=49251.439	Y=49571.139
BC.2	X=49252.883	Y=49567.051
IP.2	X=49256.499	Y=49595.011
EC.2	X=49266.335	Y=49602.475
BC.3	X=49266.885	Y=49601.541
IP.3	X=49267.188	Y=49610.618
EC.3	X=49267.188	Y=49613.072
IP.4	X=49268.852	Y=49618.112
EC.4	X=49268.852	Y=49621.176
IP.5	X=49271.748	Y=49624.099
EC.5	X=49270.020	Y=49624.099
BC.6	X=49272.155	Y=49627.472
IP.6	X=49274.481	Y=49631.372
EC.6	X=49273.280	Y=49630.539


計画平面図 (その2)

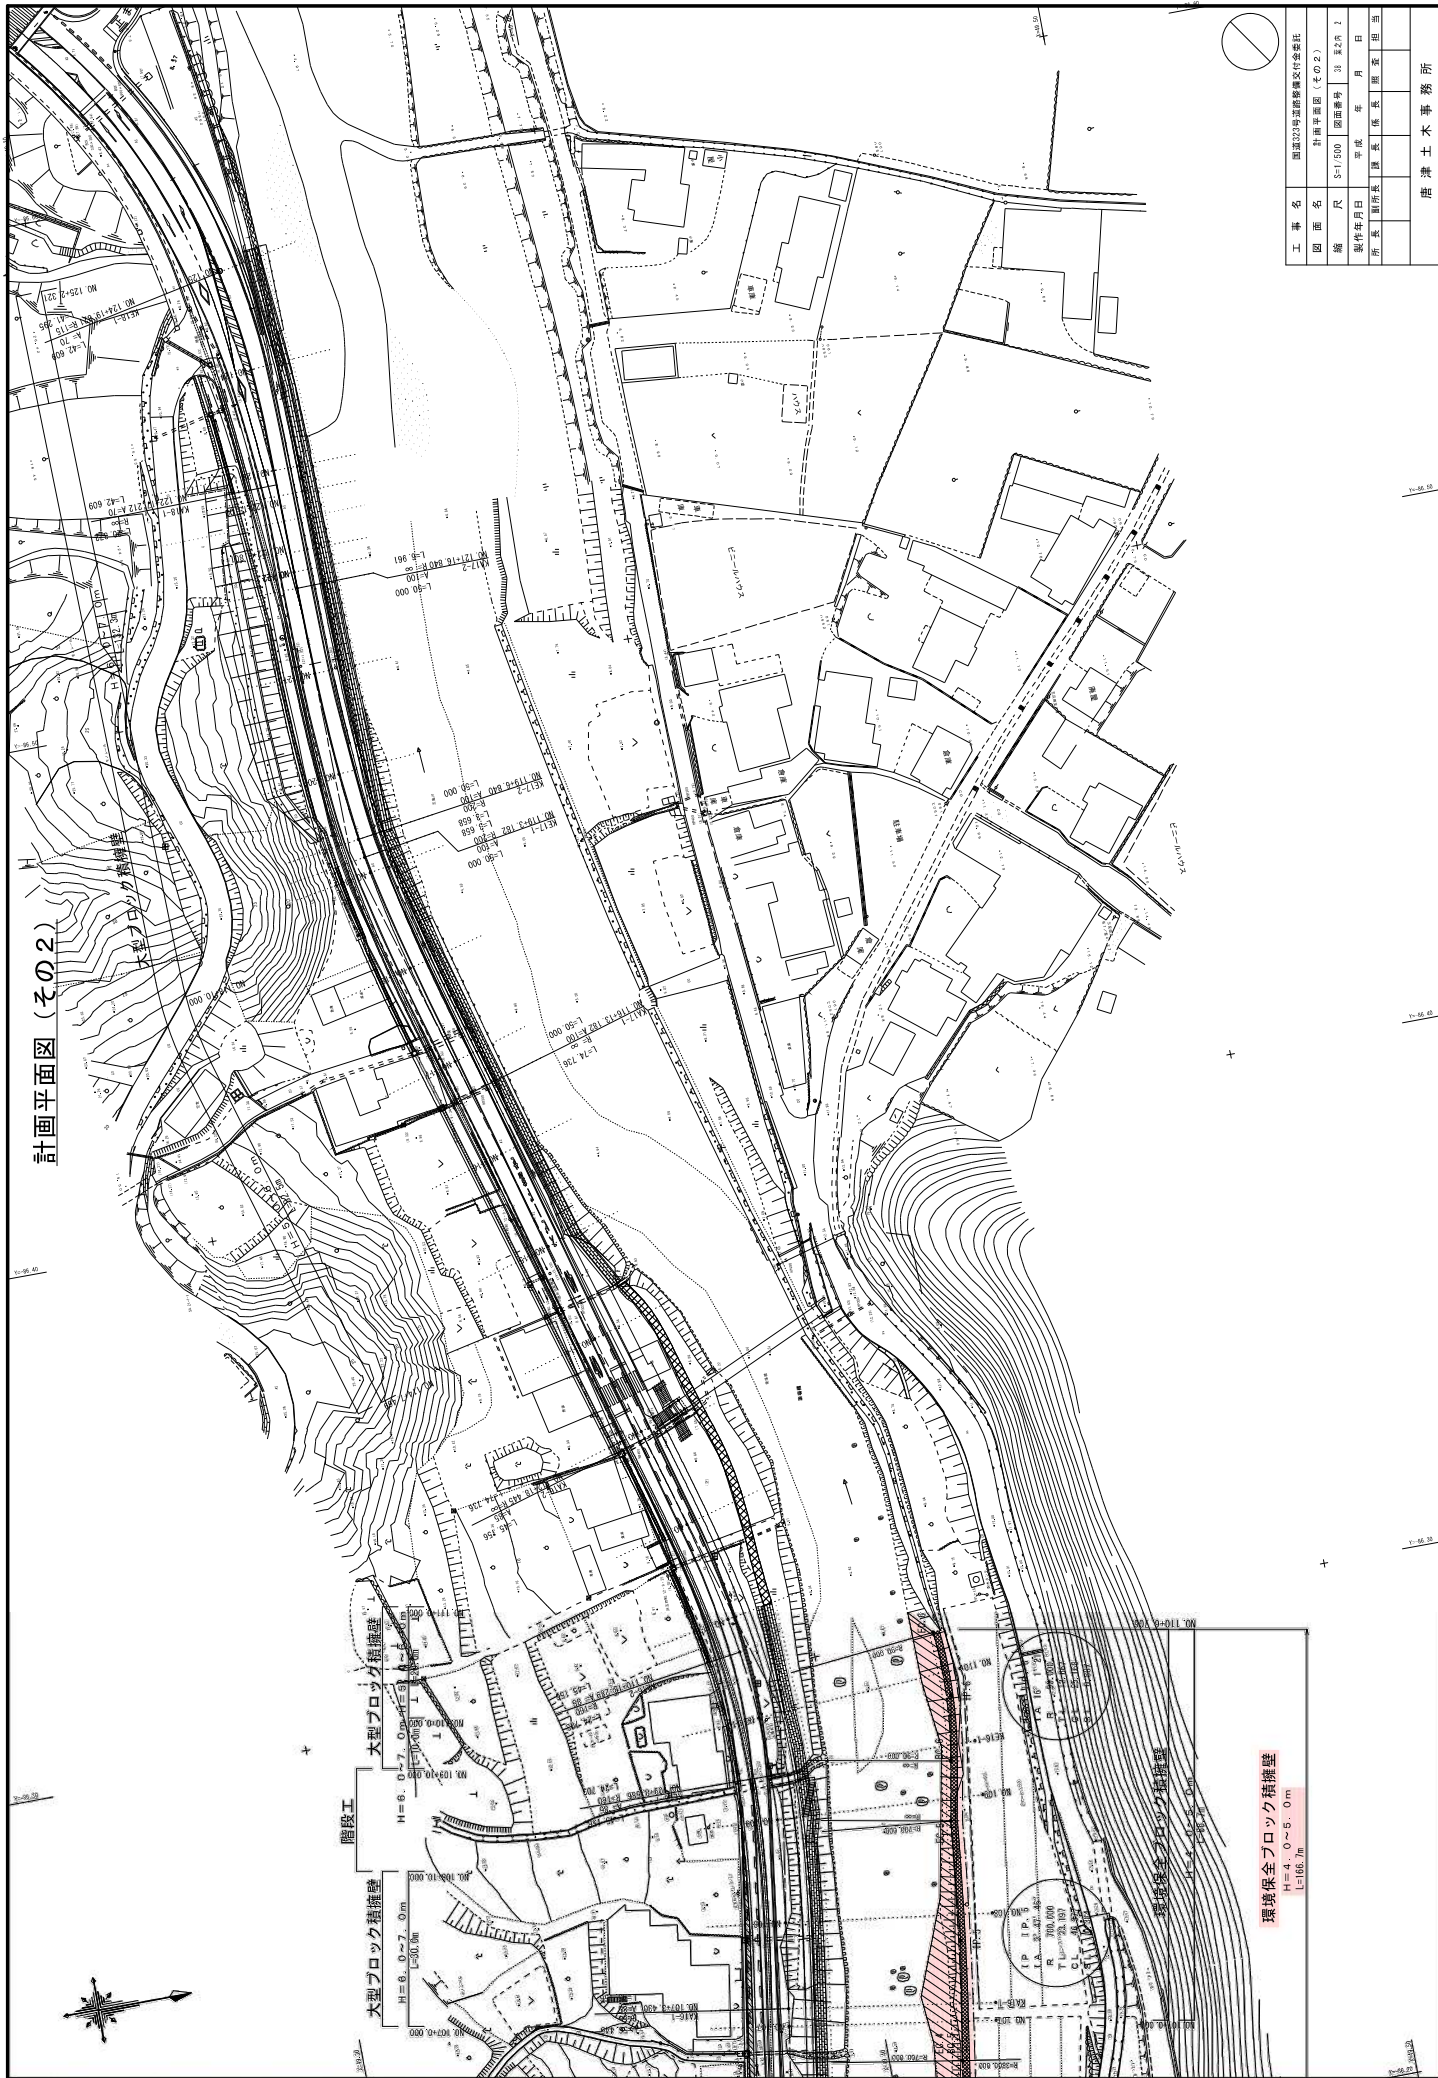

工事名	国庫2079道路修築改付金部託
図面名	計画平面図 (その2)
縮尺	S=1/500
図面番号	第 2 号
製作年月日	年 月 日
作成者	氏名
所長	氏名
主任	氏名
担当	氏名

鹿洲土木事務所

計画河床縦断面図

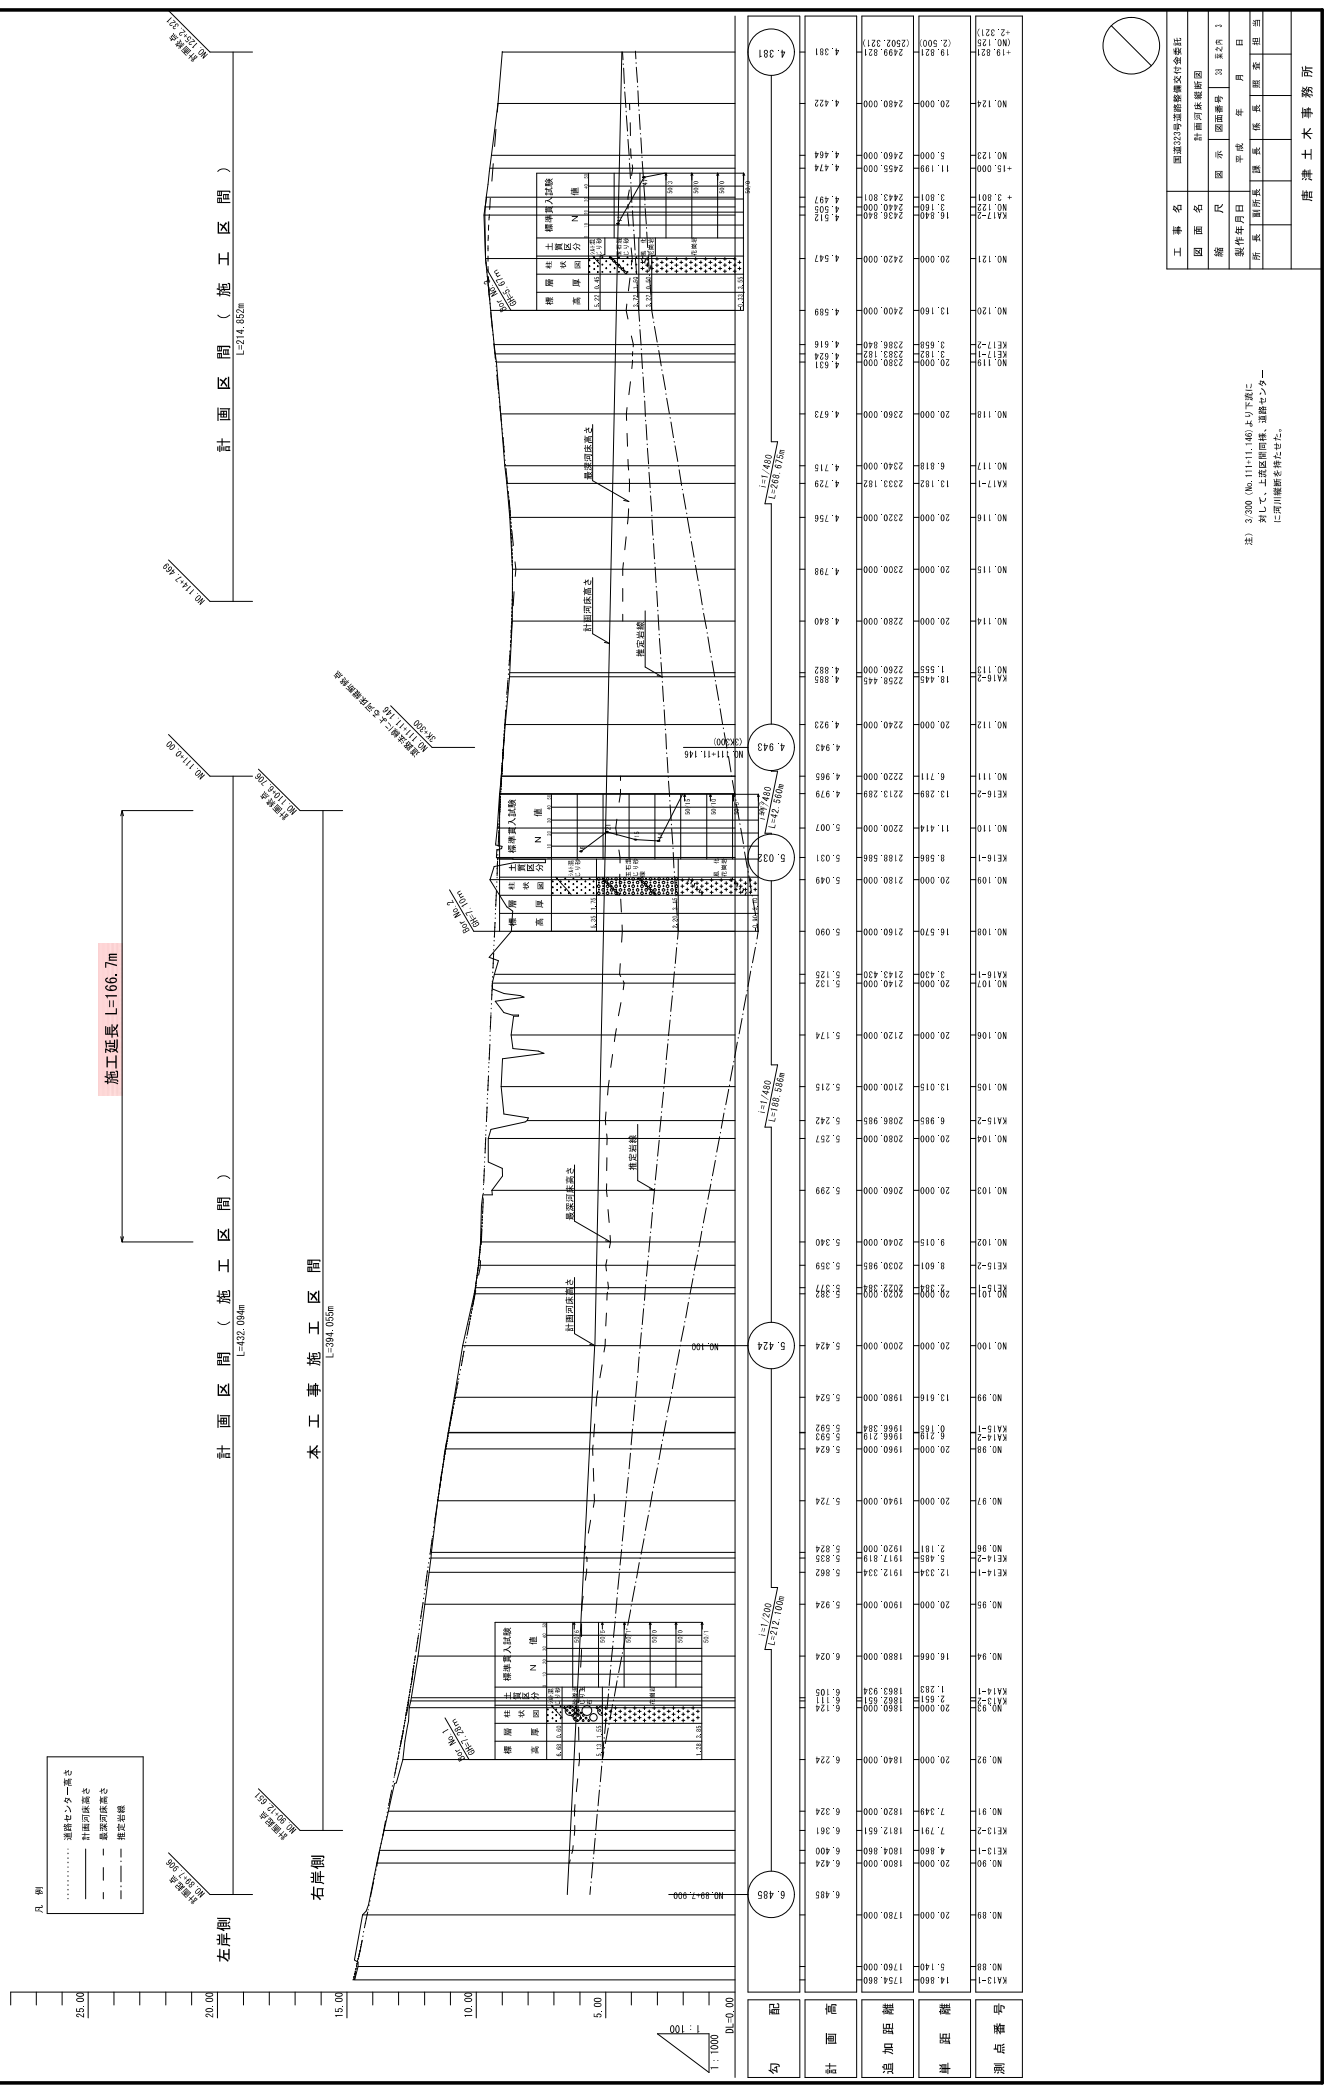

---	道橋センター高
---	計画河床高
---	最終河床高
---	掘削線


里程	橋脚	橋脚高	断面	積
14.880	KA13-1	17.4	6.860	4.381
14.900	NO. 88	17.0	5.140	4.391
15.000	NO. 89	17.0	5.140	4.422
15.100	KE13-1	18.0	6.424	4.454
15.200	KE13-2	18.2	6.361	4.474
15.300	NO. 91	18.2	6.324	4.487
15.400	NO. 92	18.4	6.224	4.512
15.500	KA14-1	18.5	6.124	4.512
15.600	KA14-2	18.2	6.112	4.512
15.700	NO. 94	18.0	6.024	4.512
15.800	NO. 95	19.0	5.924	4.512
15.900	KE14-1	19.2	5.824	4.512
16.000	KE14-2	19.2	5.824	4.512
16.100	NO. 96	19.2	5.824	4.512
16.200	NO. 97	19.0	5.724	4.512
16.300	NO. 98	19.0	5.624	4.512
16.400	KA14-2	19.6	5.624	4.512
16.500	KA15-1	19.6	5.592	4.512
16.600	NO. 99	19.0	5.524	4.512
16.700	NO. 100	20.0	5.424	4.512
16.800	NO. 101	20.0	5.392	4.512
16.900	KE15-2	20.0	5.377	4.512
17.000	NO. 102	20.0	5.340	4.512
17.100	NO. 103	20.0	5.299	4.512
17.200	NO. 104	20.0	5.257	4.512
17.300	KA15-2	20.8	5.242	4.512
17.400	NO. 105	21.0	5.215	4.512
17.500	NO. 106	21.0	5.174	4.512
17.600	NO. 107	21.0	5.132	4.512
17.700	KA16-1	21.4	5.125	4.512
17.800	NO. 108	21.6	5.090	4.512
17.900	NO. 109	21.8	5.049	4.512
18.000	KE16-1	21.8	5.031	4.512
18.100	NO. 110	22.0	5.007	4.512
18.200	KE16-2	22.1	4.979	4.512
18.300	NO. 111	22.2	4.965	4.512
18.400	NO. 112	22.4	4.923	4.512
18.500	KA16-2	22.8	4.882	4.512
18.600	NO. 113	22.8	4.852	4.512
18.700	NO. 114	22.8	4.840	4.512
18.800	NO. 115	23.0	4.798	4.512
18.900	KA17-1	23.3	4.756	4.512
19.000	NO. 116	23.3	4.729	4.512
19.100	NO. 117	23.4	4.715	4.512
19.200	NO. 118	23.6	4.673	4.512
19.300	NO. 119	23.8	4.631	4.512
19.400	KE17-2	24.0	4.624	4.512
19.500	NO. 120	24.0	4.599	4.512
19.600	NO. 121	24.0	4.547	4.512
19.700	KA17-2	24.3	4.512	4.512
19.800	NO. 122	24.3	4.512	4.512
19.900	NO. 123	24.5	4.474	4.512
20.000	NO. 124	24.6	4.454	4.512
20.100	NO. 125	24.9	4.422	4.512
20.200	NO. 126	25.0	4.381	4.512
20.300	NO. 127	25.0	4.381	4.512

工事名	国道329号加藤橋架け替え工
図面名	計画河床縦断面図
製図年月日	2024年11月
製図者	佐藤 大
承認者	佐藤 大
所長	佐藤 大
主任	佐藤 大
担当者	佐藤 大


注) 3.200 (No.11+11.140)より下段に
 対して、上段区間も、道橋センター
 に河川幅を合わせた。

計画横断面図 (その7)


NO. 102-00
 0H=9.84
 FH=9.829

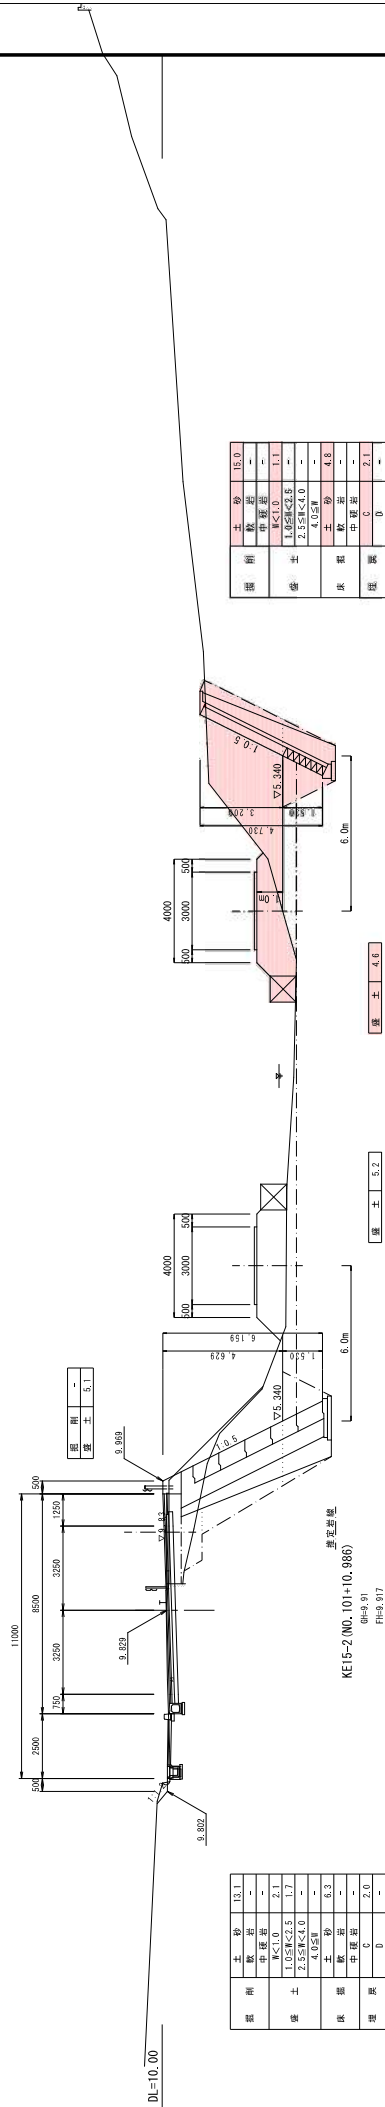

KEI(5-2) (NO. 101+10.386)
 0H=9.91
 FH=9.917

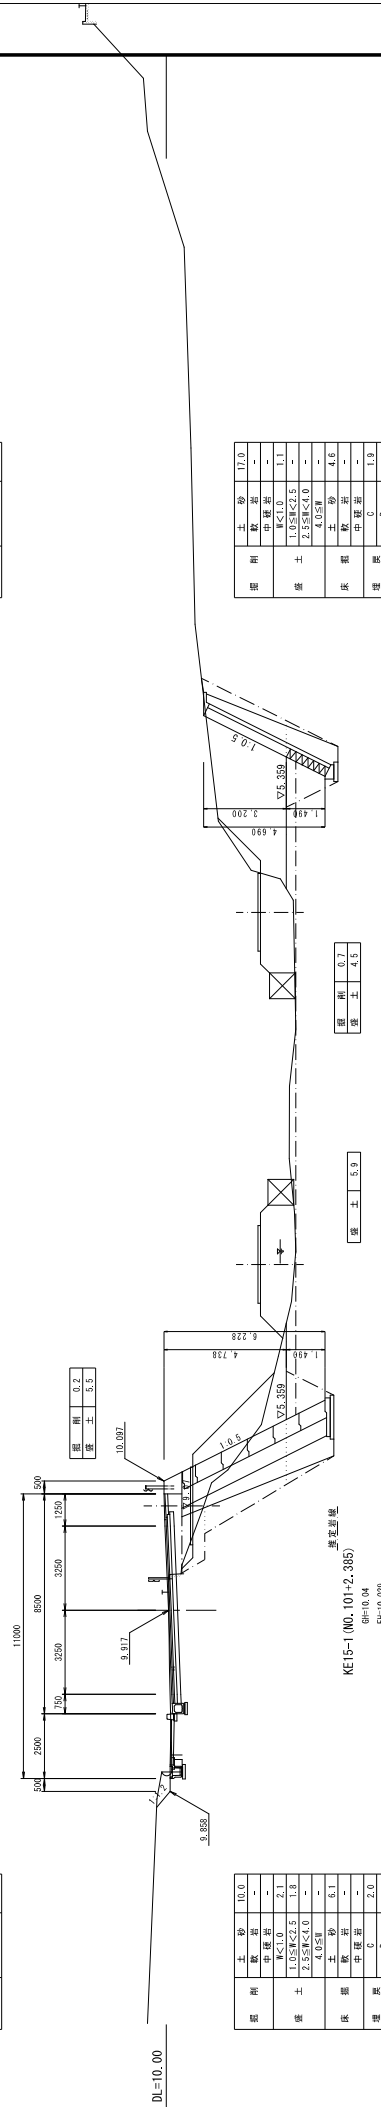

KEI(5-1) (NO. 101+2.385)
 0H=10.04
 FH=10.026

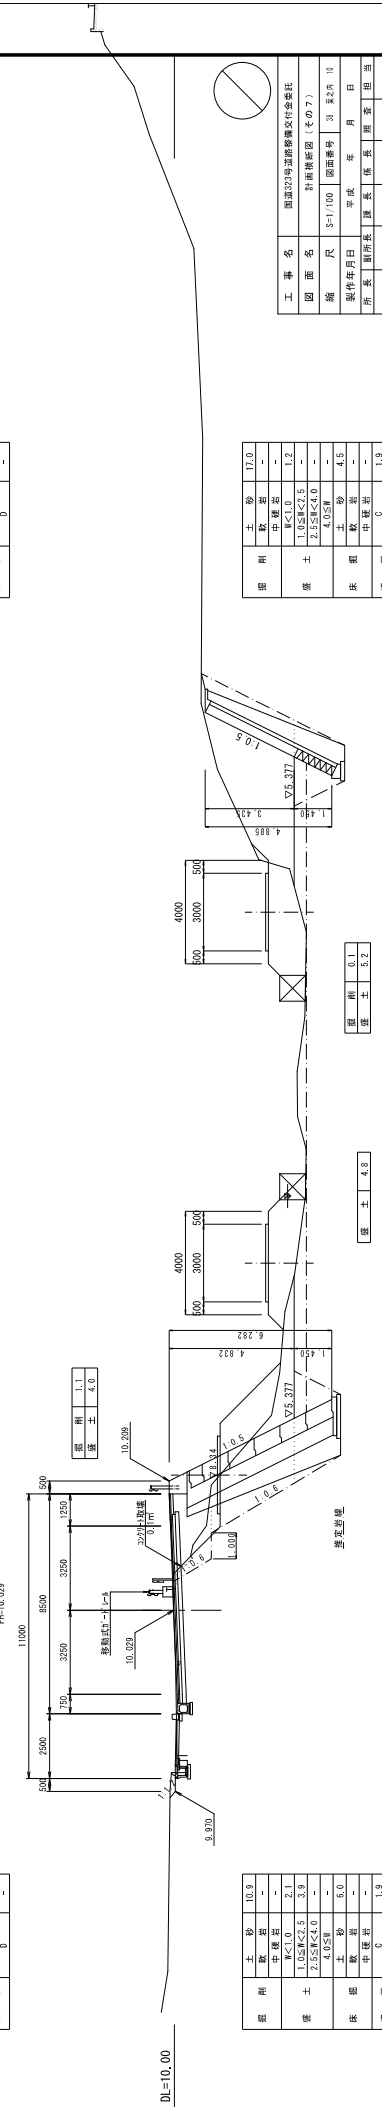

KEI(5-3) (NO. 101+10.386)
 0H=9.820
 FH=9.820

層別	土砂	13.0
軟弱	-	-
中硬岩	-	-
硬土	K<1.0	1.1
	1.0≦K<2.5	1.5
	2.5≦K<4.0	-
床層	4.0≦H	-
土砂	4.8	-
軟弱	-	-
中硬岩	-	-
硬土	C	2.1
埋戻	D	-

層別	土砂	11.0
軟弱	-	-
中硬岩	-	-
硬土	K<1.0	1.1
	1.0≦K<2.5	-
	2.5≦K<4.0	-
床層	4.0≦H	-
土砂	4.6	-
軟弱	-	-
中硬岩	-	-
硬土	C	1.9
埋戻	D	-

層別	土砂	17.0
軟弱	-	-
中硬岩	-	-
硬土	K<1.0	1.2
	1.0≦K<2.5	-
	2.5≦K<4.0	-
床層	4.0≦H	-
土砂	4.5	-
軟弱	-	-
中硬岩	-	-
硬土	C	1.9
埋戻	D	-


工事名	国道327号加藤郡加茂町加茂		
図面名	計画横断面 (その7)		
縮尺	S=1/100	図面番号	第2号
製作年月日	平成 年 月 日	設計者	
所長	副所長	課長	係長
			副支用
			支用
			当

唐津土木事務所

計画横断面図 (その8)

KA15-2 (NO. 104+6.386)

GH=8.03
FH=9.698

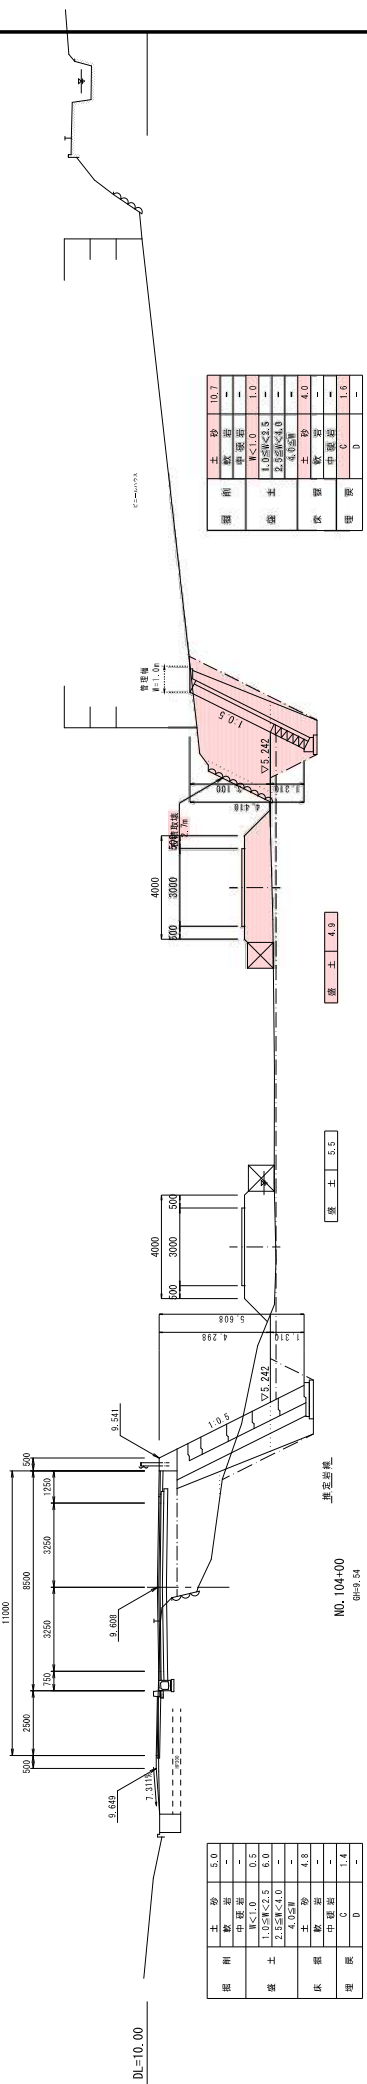

NO. 104+00

GH=9.54
FH=9.638

層土 4.9

層土 5.5

層土	土砂	10.7
層土	中硬岩	-
層土	硬土	1.0
層土	軟土	1.05R<2.5
層土	吹寄せ	2.55R<4.0
層土	中硬岩	4.0
層土	埋戻	5
層土	埋戻	1.6

層土	土砂	7.7
層土	中硬岩	1.5
層土	硬土	1.05R<2.5
層土	軟土	2.55R<4.0
層土	吹寄せ	4.05R
層土	中硬岩	4.0
層土	埋戻	1.4
層土	埋戻	1.4

NO. 103+00

GH=9.40
FH=9.724

層土 5.4

層土 5.6

層土	土砂	11.2
層土	中硬岩	-
層土	硬土	1.05R<2.5
層土	軟土	2.55R<4.0
層土	吹寄せ	4.05R
層土	中硬岩	4.0
層土	埋戻	1.6
層土	埋戻	1.6

層土	土砂	9.4
層土	中硬岩	1.0
層土	硬土	1.05R<2.5
層土	軟土	2.55R<4.0
層土	吹寄せ	4.05R
層土	中硬岩	4.1
層土	埋戻	1.5
層土	埋戻	1.6

NO. 102+00

GH=9.724
FH=9.724

層土 2.7

層土 5.7


層土	土砂	18.6
層土	中硬岩	-
層土	硬土	1.05R<2.5
層土	軟土	2.55R<4.0
層土	吹寄せ	4.1
層土	中硬岩	4.1
層土	埋戻	1.5
層土	埋戻	1.6

工事名	国道327号加藤郡豊後村全線拡
図面名	計画横断面 (その8)
縮尺	S=1/100
図面番号	第2号
作成	年 月 日
所長	課長 係長 技師 担当


唐津土木事務所

計画横断面図 (その9)


NO. 107+00
 6H=9.38
 FH=9.380

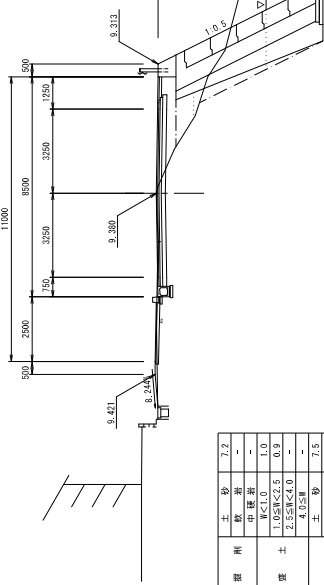

NO. 106+00
 6H=8.65
 FH=9.466

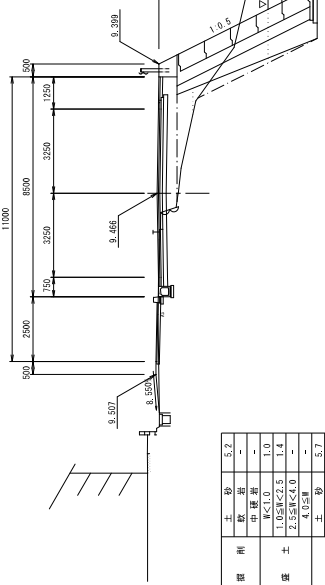

NO. 105+00
 6H=9.04
 FH=9.552

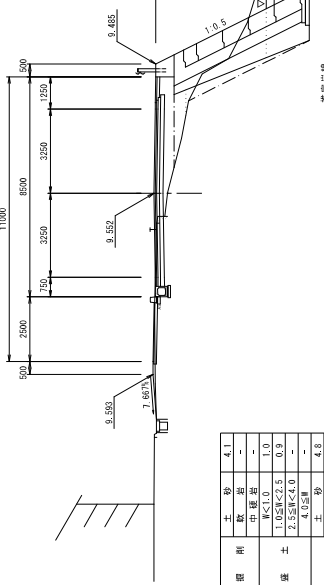


層別	土砂	4.1
	軟弱	--
	中硬層	--
	硬土	1.05R<2.5
		2.55R<4.0
		4.05R
	砂	4.0
	粘	4.0
	中硬層	--
	C	1.4
	--	--

工事名	国道327号加藤郡豊後村全線拡
図面名	計画横断面 (その9)
縮尺	S=1/100
図番	第 2 号
年月日	年 月 日
作成	係長 原 友 用 当
所長	課長 原 友 用 当


唐津土木事務所

計画横断面図 (その10)


NO. 108+00
 6H=3.47
 FH=3.238

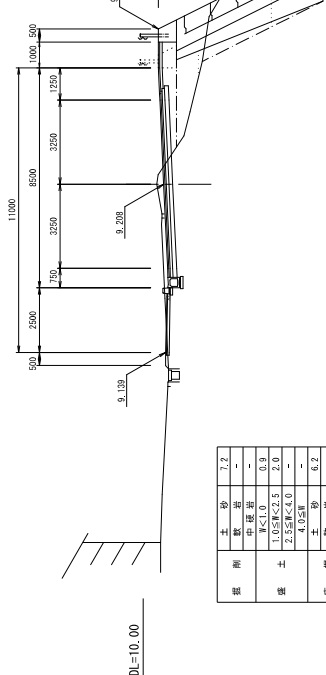


NO. 108+00
 6H=3.64
 FH=3.234

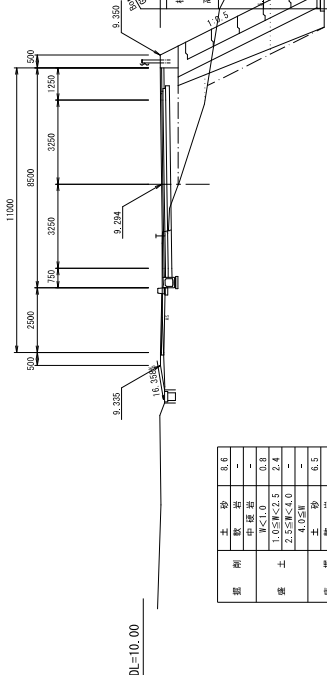


KA10-1 (NO. 107+3.431)
 6H=3.30
 FH=3.385

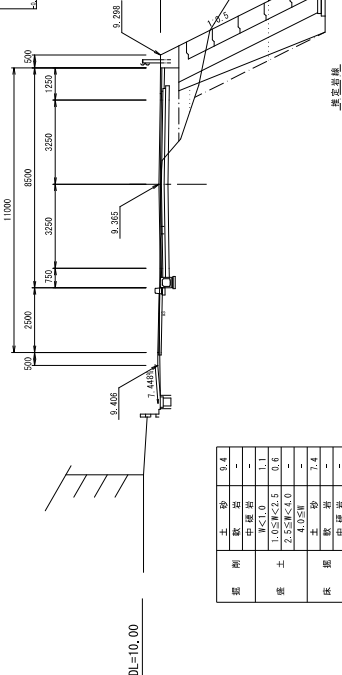


NO. 109+00
 6H=3.47
 FH=3.238

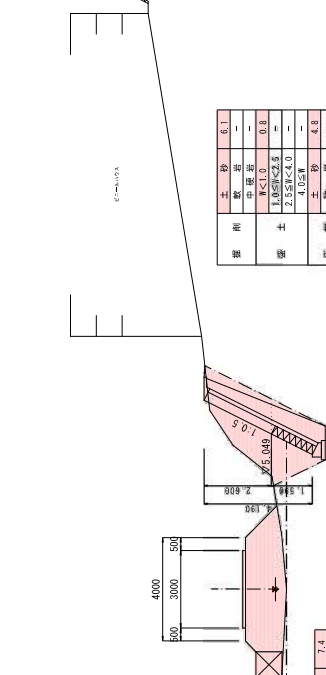

NO. 109+00
 6H=3.64
 FH=3.234

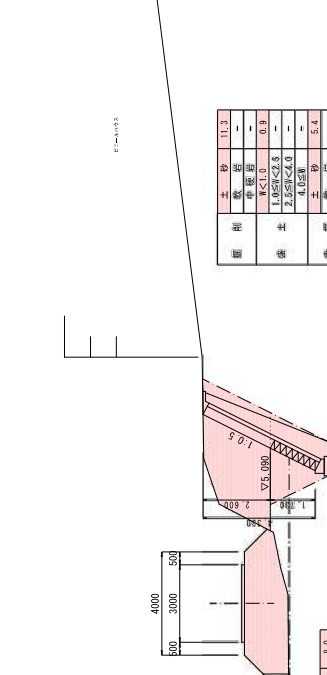

NO. 110+00
 6H=3.47
 FH=3.238

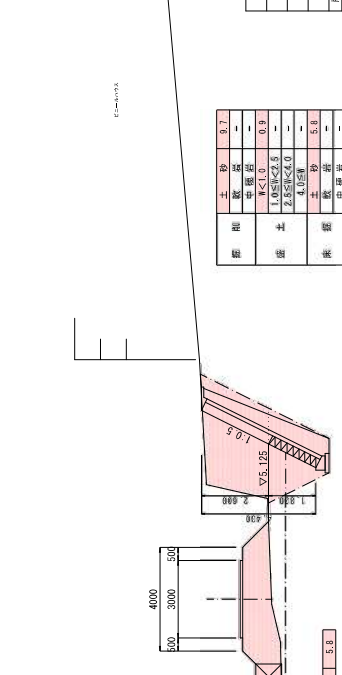


工事名	国道327号加藤郡豊後村全線拡
図面名	計画横断面 (その10)
縮尺	S=1/100
製図年月日	平成 年 月 日
所長	副所長
主任	技師
係長	技師
原案	技師
担当	技師

鹿津土木事務所

計画横断面図 (その11)

KE16-2 (NO. 110+13.290)


GM=9.10
FH=9.059

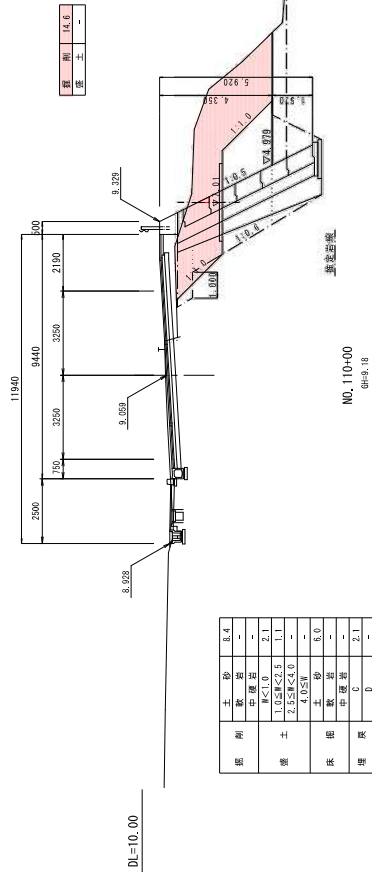

DL=10.00

NO. 110+00


GM=9.18
FH=9.122

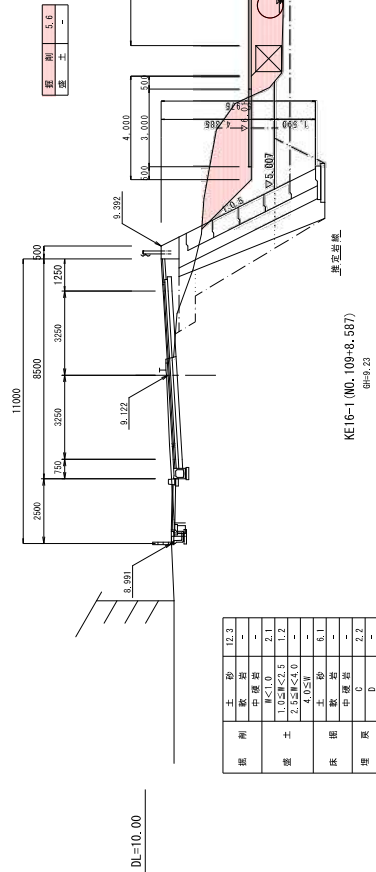

DL=10.00


KE16-1 (NO. 109+8.537)

GM=9.23
FH=9.171

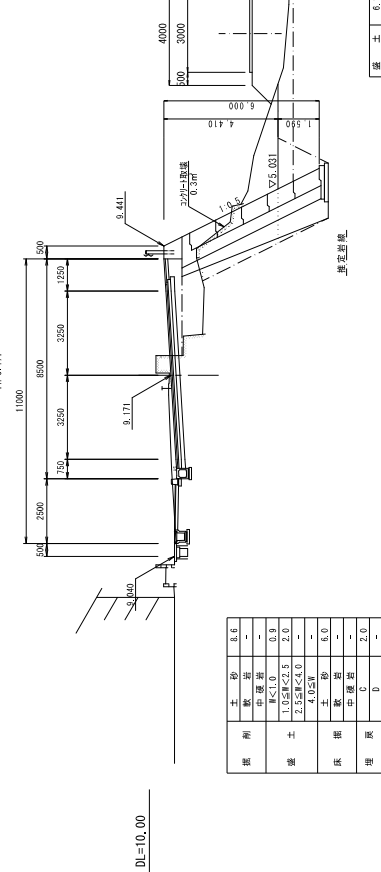

DL=10.00

A-A断面

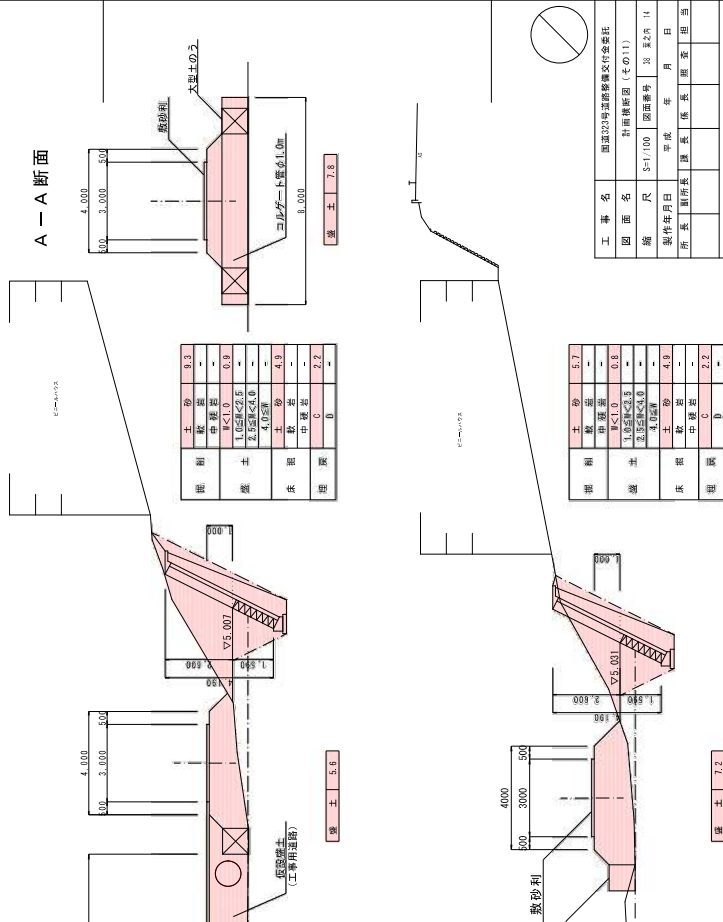


工事名	国道327号沿道排水改修工事
図面名	計画横断面 (その11)
縮尺	S=1/100
製作年月日	平成 年 月 日
所長	副所長
主任	課長
係長	副係長
用印	担当

唐津土木事務所

計画横断面図 (その12)

KA16-2 (NO. 112+18.446)


GH=8.72
FH=8.767

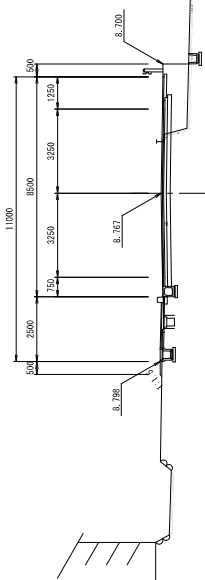

DL=10.00

NO. 112+00


GH=8.88
FH=8.886

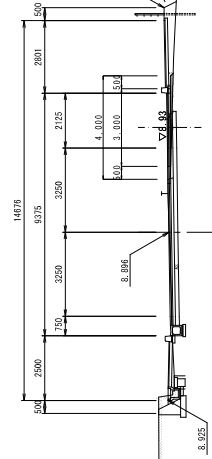

DL=10.00

NO. 111+00


GH=9.03
FH=9.022

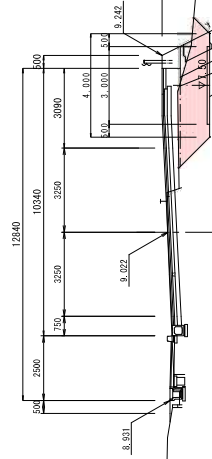

DL=10.00

NO. 116+00


GH=8.71
FH=8.684

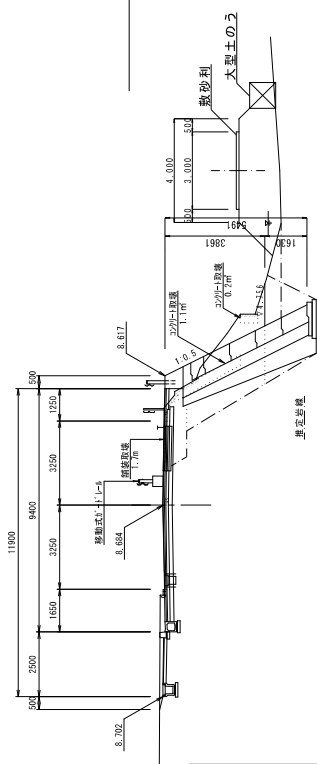

DL=10.00

NO. 115+00


GH=8.60
FH=8.601

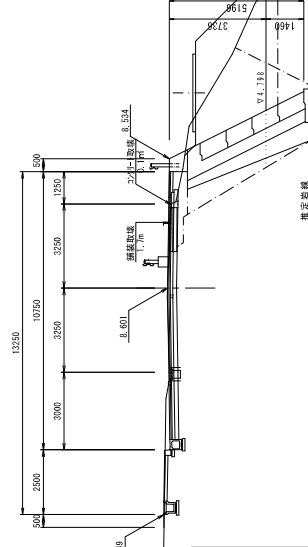

DL=10.00

NO. 114+00

GH=8.61
FH=8.620

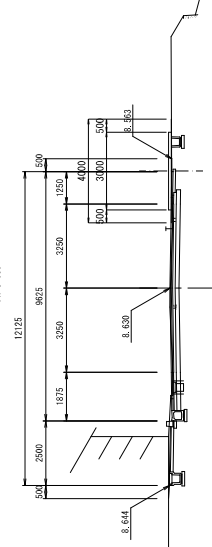

DL=10.00

土砂	9.0
中硬岩	-
硬土	2.1
軟土	1.05K<2.5
軟弱土	1.9
軟弱土	2.55K<4.0
軟弱土	-
軟弱土	6.2
軟弱土	-
軟弱土	-
軟弱土	2.3
軟弱土	-

土砂	16.3
中硬岩	-
硬土	5.0
軟土	1.05K<2.5
軟弱土	2.55K<4.0
軟弱土	-
軟弱土	4.05M
軟弱土	5.5
軟弱土	-
軟弱土	1.9
軟弱土	-

土砂	20.5
中硬岩	-
硬土	1.5
軟土	1.05K<2.5
軟弱土	3.1
軟弱土	-
軟弱土	6.0
軟弱土	-
軟弱土	2.1
軟弱土	-

工事名	国道226号道路改良付合部
図面名	計画横断面図 (その12)
縮尺	S=1/100
図面番号	13
年月日	年 月 日
所長	部長
主任	課長
担当	技師


唐津土木事務所

環境保全ブロック積擁壁標準図

(右岸側)


H = 5.00 m S=1:50
(H=4.00~5.00m)

設計条件
q = 5 kN/m ²
γ = 19 kN/m ³
φ = 30°

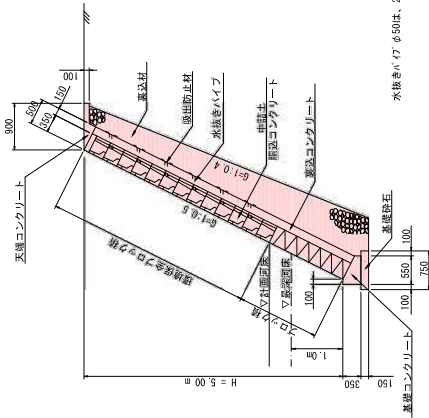


水線高が 4.650 は、2~3m に 1 箇所設置する。

H = 3.00 m S=1:50
(H=2.00~3.00m)

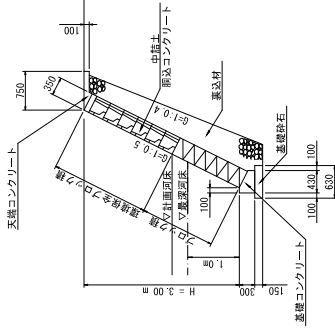


基礎工 S=1:50

(土砂地盤の場合)

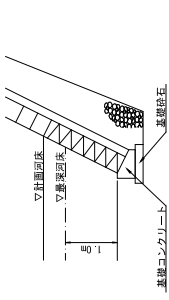


(岩地盤の場合)

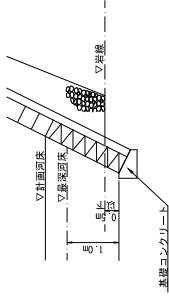

岩線が最深河床より下で岩からの掘入れが 0.5m 程度でない場合。

天端コンクリート S=1:30
(H=4.00~5.00m)


H = 4.00 m S=1:50
(H=3.00~4.00m)

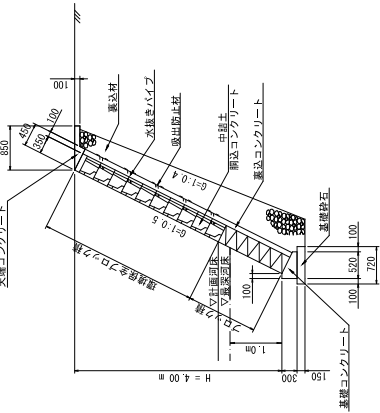

設計条件
q = 5 kN/m ²
γ = 19 kN/m ³
φ = 30°


天端コンクリート S=1:30
(H=4.00~5.00m)

名称	規格	式	数量
コンクリート	σ _{ck} = 18 N/mm ²	$V = (1/2 \times 0.50 \times 0.25 + 1/2 \times (0.34 + 0.39) \times 0.10) \times 10.00 =$	0.98 m ³
同上型枠		$A = 0.10 \times 10.00$	= 1.00 m ²

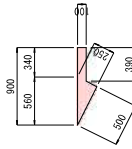

基礎コンクリート S=1:30
(H=4.00~5.00m)

名称	規格	式	数量
コンクリート	σ _{ck} = 18 N/mm ²	$V = (0.55 \times 0.10 + 1/2 \times (0.55 + 0.10) \times 0.25) \times 10.00 =$	1.36 m ³
同上型枠		$A = (0.10 + 0.35) \times 10.00$	= 4.50 m ²

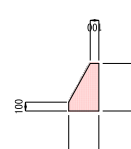

岩線が最深河床より上の場合、最深河床からの掘入れを 0.5m 程度保てる。


※施工時において上記条件を満たす場合は基礎工の変更を行う。

工事名	国土2025年度環境保全ブロック積擁壁標準図(右岸側)
図面名	環境保全ブロック積擁壁標準図(右岸側)
縮尺	S=1/50
製作年月日	平成 年 月 日
所長	部長 課長 係長 技士 技士

唐津土木事務所

ブロック積擁壁展開図 (その2) (環境保全ブロック)


NO. 97+0.000~NO. 100+0.000

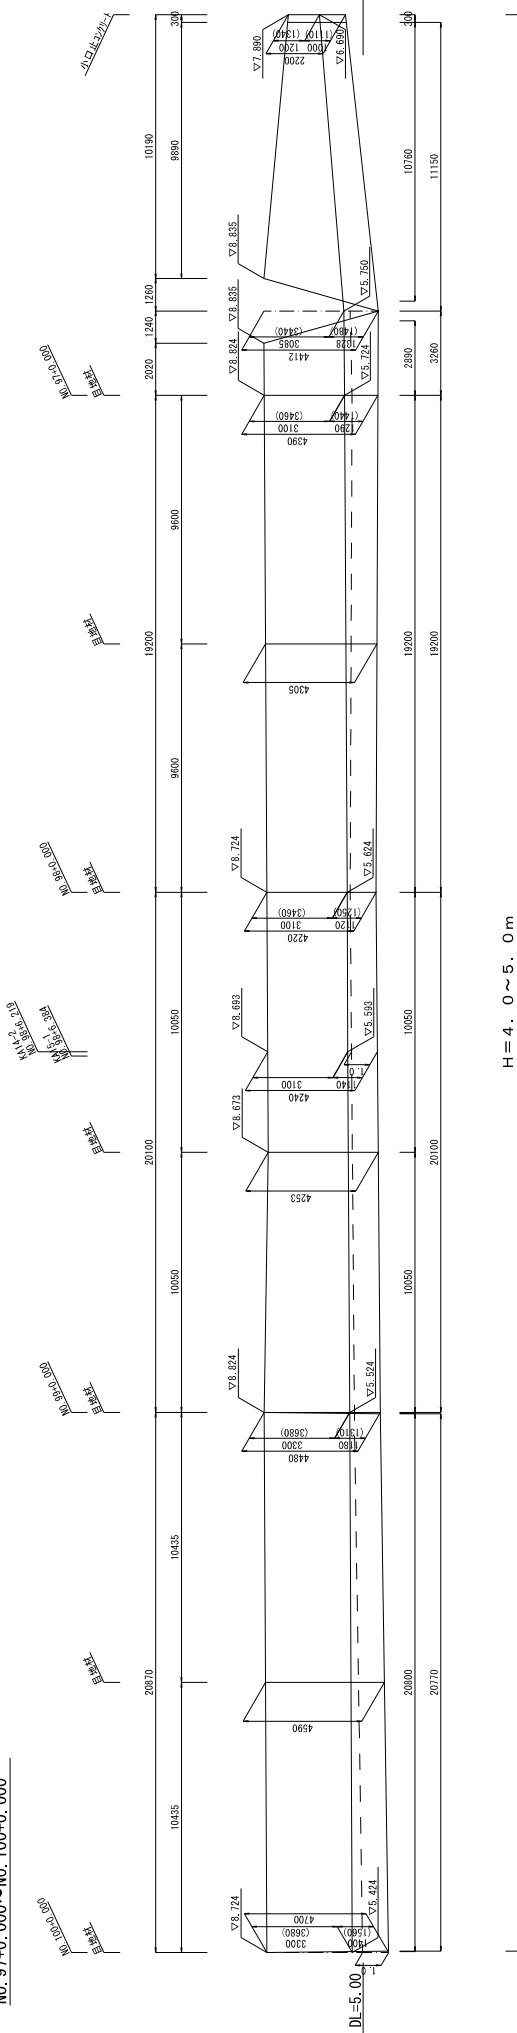

H = 4.0 ~ 5.0 m

() : 斜長を示す。

NO. 100+0.000~NO. 103+0.000

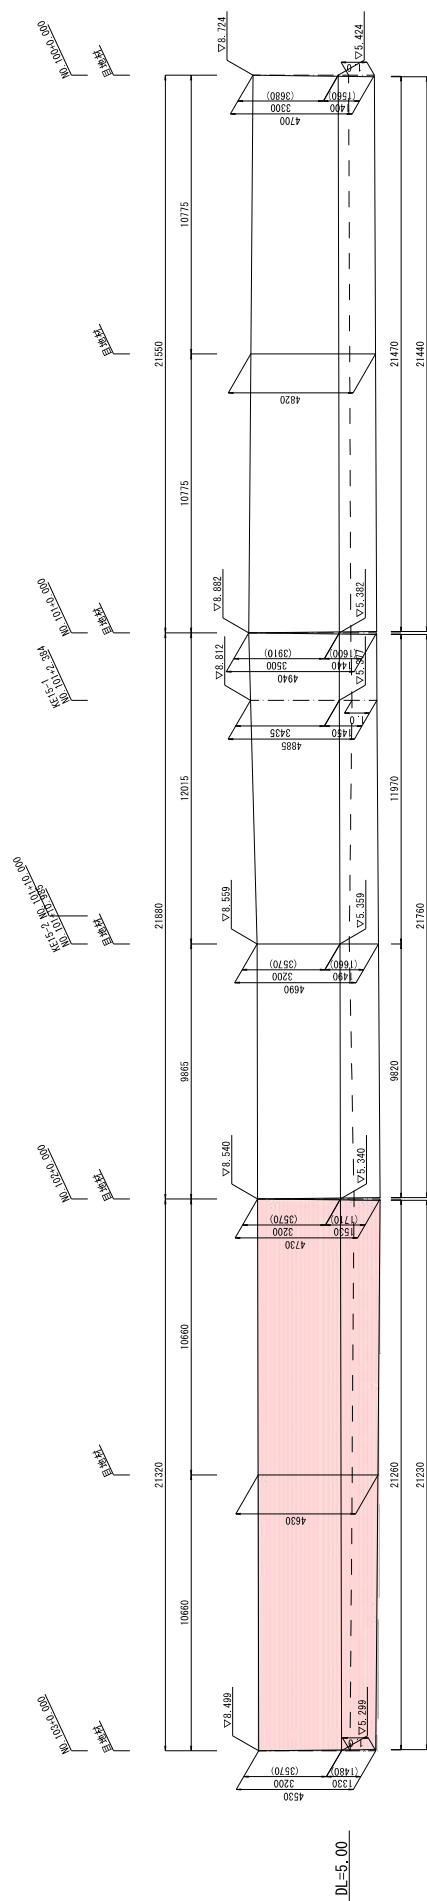

H = 4.0 ~ 5.0 m

() : 斜長を示す。



工事名	国道207号加瀬橋東詰付全線拡			
図面名	ブロック積擁壁展開図 (その2)			
縮尺	S=1/100	図面番号	38 東2南 31	
発注年月日	平成	年	月	日
所長	副所長	課長	係長	担当

唐津土木事務所

ブロック積擁壁展開図 (その3)

(環境保全ブロック)


NO. 103+0.000 ~ NO. 105+0.000

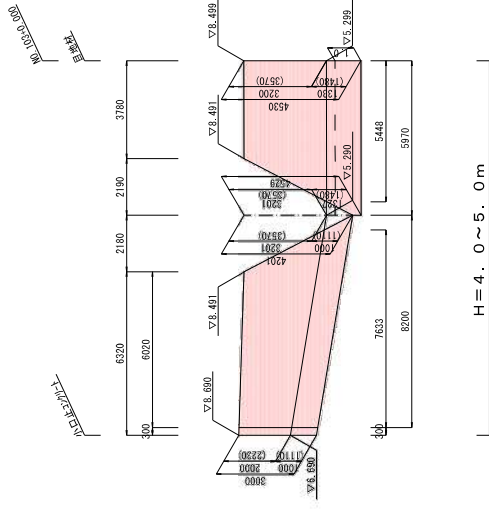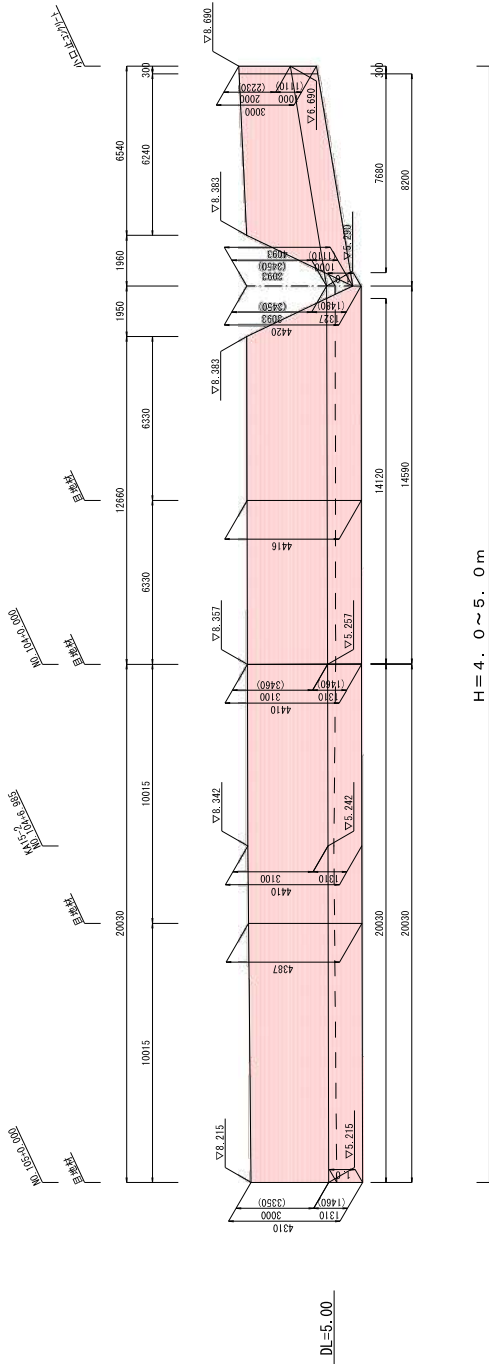

工事名	国道327号加藤警察交差点改良				
図面名	ブロック積擁壁展開図 (その3)				
縮尺	S=1/100	図面番号	第 3 号	第 3 頁	共 3 頁
製作年月日	年	月	日	月	日
所長	副所長	課長	係長	原 宣	田 当

唐津土木事務所

NO. 105+0.000 ~ NO. 108+0.000

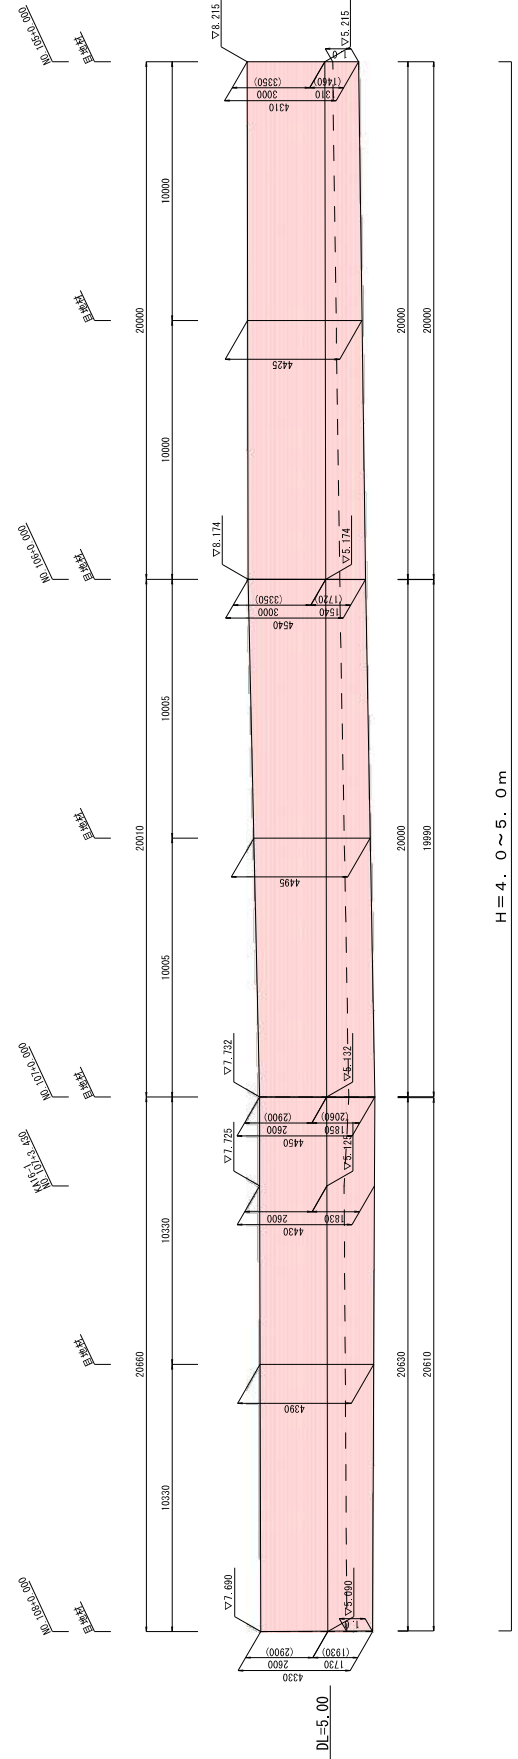


() : 斜長を示す。

ブロック積擁壁展開図 (その4)

(環境保全ブロック)

NO.108+0.000~NO.110+6.706

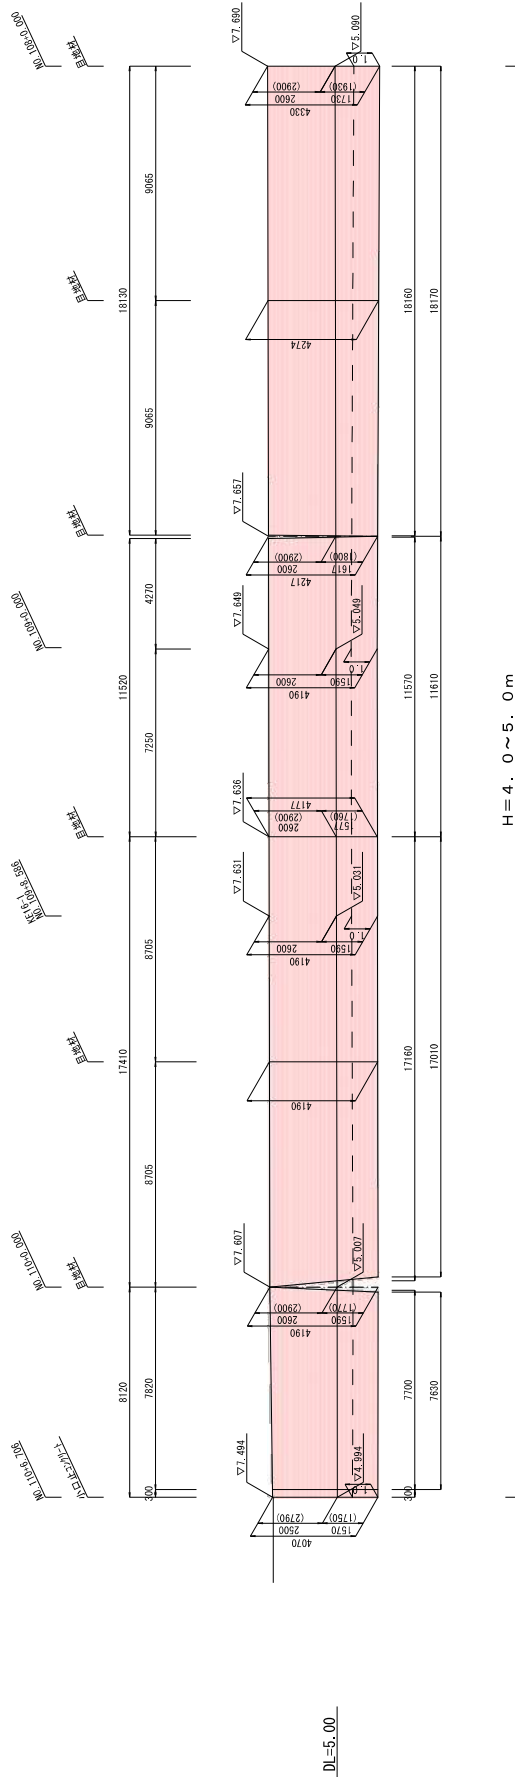



H = 4.0 ~ 5.0 m

() : 斜線を消す。




工事名	国道327号加那那川橋梁改修工事		
図面名	ブロック積擁壁展開図 (その4)		
縮尺	S=1/100	図面番号	第 2 巻 33
製作年月日	年 月 日	作成者	
所長	副所長	課長	係長
			担当
鹿津土木事務所			

仮設計画図 (その1)

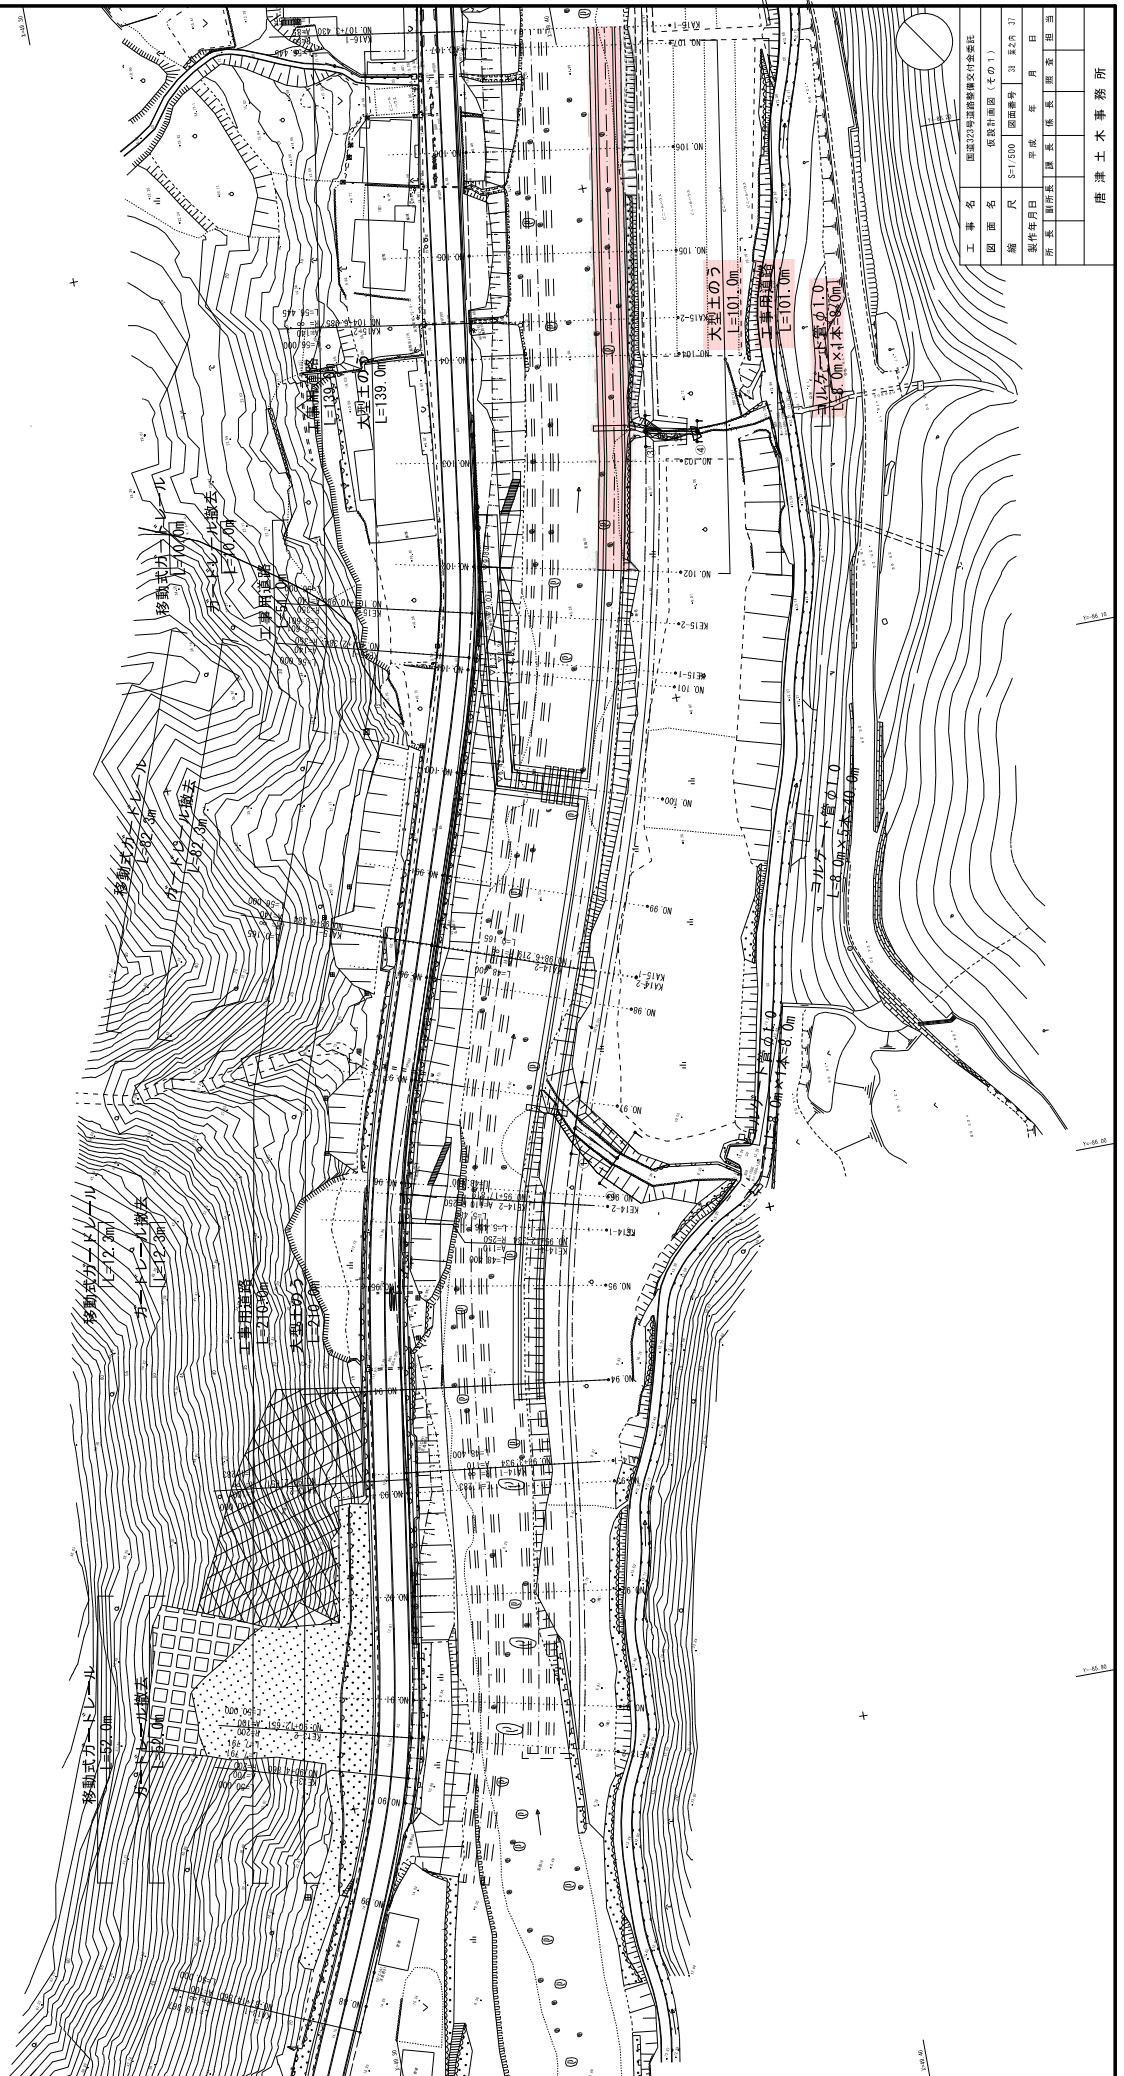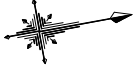

仮設計画図 (その2)

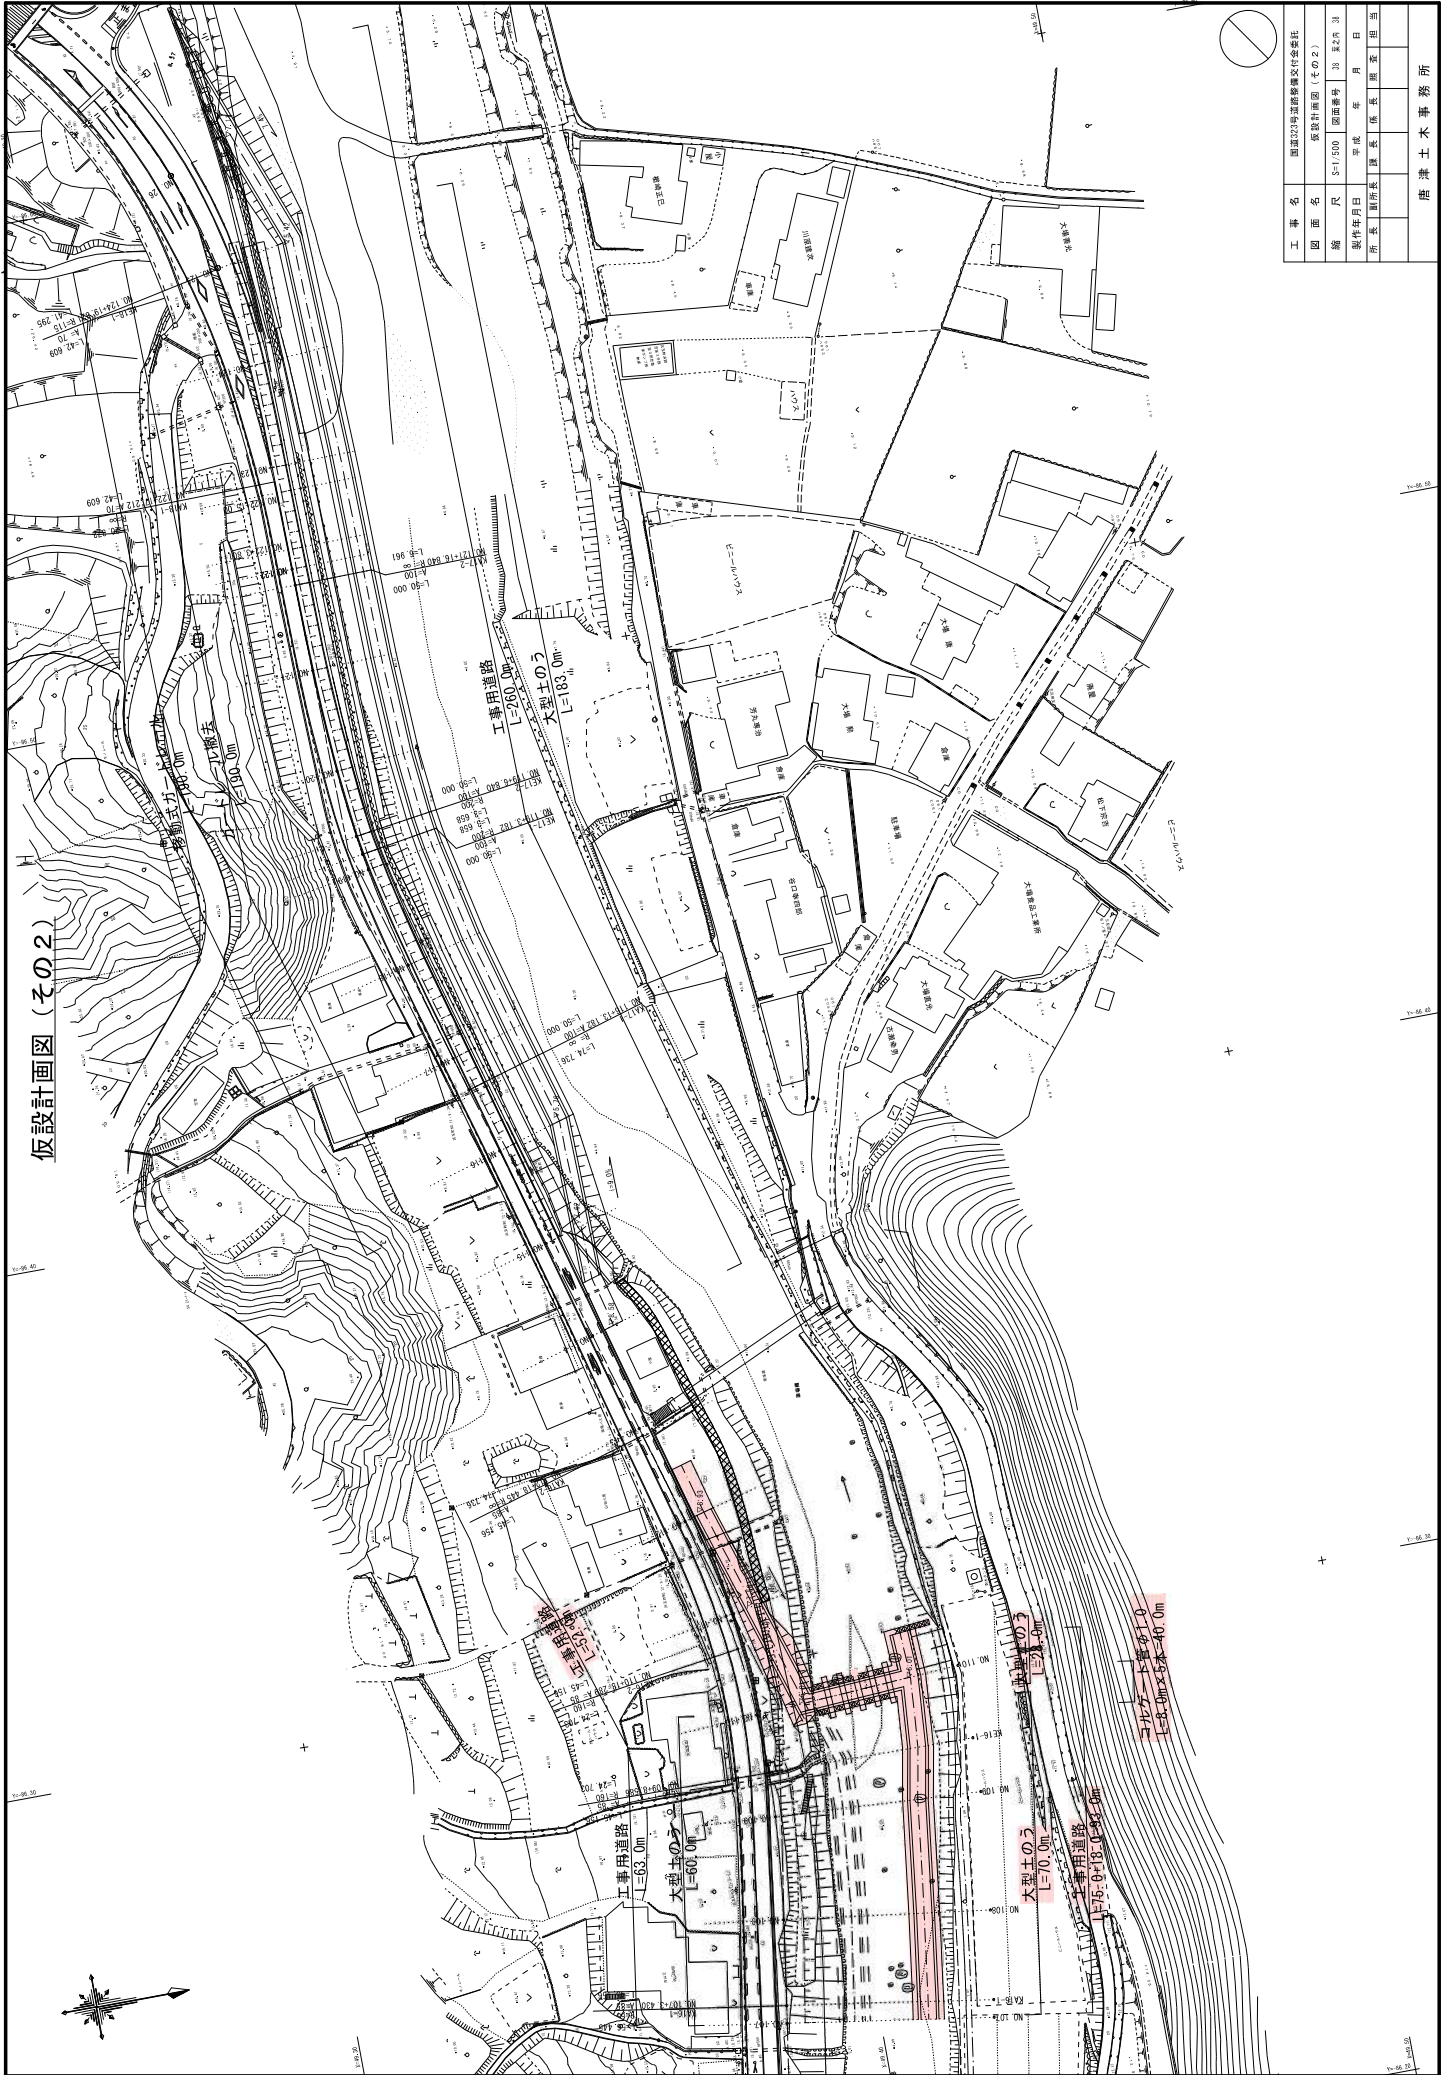

工事名	国庫2079加藤郡豊後村金部荘		
図面名	仮設計画図 (その2)		
縮尺	S=1/500	図面番号	第 2 号
製作年月日	年 月 日	作成	年 月 日
所属	課長	係長	主任
熊津土木事務所			

入札・見積結果情報閲覧


[戻る](#)

更新日：2023/06/30

開札結果	落札者決定
年度	2023年度
工事名	道整交金 第1111323-002号 国道323号道路整備交付金工事（護岸工）
契約管理番号	30550020230077
入札方式	条件付一般競争入札
工種	土木一式工事
落札方式	総合評価
工事場所	唐津市浜玉町五反田
開札日時	2023/06/20 14:33:03
予定価格(税抜)	92,410,000円
基準評価値	1082.133
設計額又は見積額(税抜)	
調査基準価格/最低制限価格区分	調査基準価格
調査基準価格(税抜) /最低制限価格(税抜)	85,016,364円
等級等	特A級
県内、県外等区分	佐賀県内に建設業法第3条に規定する本店を有する建設業者であること。
添付ファイル	*****
課所名	県土整備部 唐津土木事務所
備考	*****

※本画面上記載の金額は全て税抜きです。

※添付ファイルは必ず「保存」を選択し、ダウンロードした後に開いて下さい。

入札経過（赤色で表示されているのは落札業者です。）

業者名	第1回	第2回	最終回	随意契約	摘要
	金額(税抜)	金額(税抜)	金額(税抜)	金額	
	評価点	評価点	評価点	評価点	
	評価値	評価値	評価値	評価値	
笠原建設株式会社	90,500,000				落札
	111				
	1226.519				
株式会社岸本組	92,000,000				
	111				
	1206.521				
牟田建設株式会社	92,300,000				
	109				
	1180.931				
株式会社上滝建設	92,410,000				
	106.8				
	1155.719				
日本建設技術株式会社	92,000,000				
	106				
	1152.173				

くじ結果

順位	業者名称	くじ入力番号	乱数値	くじ番号	入札書提出日時	応札順序	備考
----	------	--------	-----	------	---------	------	----

令和5年度 第1回

佐賀県建設工事 入札審査会説明資料

発注機関名：杵藤土木事務所

競争入札参加資格設定説明資料

発注機関：杵藤土木事務所

入 札 方 法	総合評価一般競争入札 事後審査 自己採点型	
競争入札参加資格設定方法等	工 事 名	総合流防 第 0699020-006 号 塩田川総合流域防災工事（法尻補強工）（令和4年度国2次補正）
	工 事 場 所	嬉野市塩田町大草野
	工 事 概 要	施工延長 L=880m 法尻補強ブロック A=1,760m ²
	業 種	土木一式工事
	予 定 価 格（税抜）	63,270,000 円
	競争入札参加資格設定の考え方	佐賀県建設工事等入札参加資格の審査等に関する規則第2条第2項の規定により、土木一式工事 A級の決定（公告日時点）を受けていること。 杵藤土木事務所管内に建設業法第3条に規定する本店を有する建設業者であること。
入札の経緯及び結果	公 告 日	令和5年1月20日
	入札参加受付期間	令和5年1月23日から令和5年2月3日（金）
	応 募 者 数	8 者
	入札辞退者数	7 者
	入札参加者数	1 者
	失格者及びその理由	無し
	入札参加者数（最終）	1 者
	開 札 日	令和5年2月14日
	入 札 回 数	1 回
	契 約 日	令和5年3月1日
	契 約 業 者 名	盛永建設株式会社
	契 約 金 額（税抜）	62,900,000 円
落 札 率	99.42%	
備考	当初工期 令和5年3月1日～令和6年1月15日	

添付資料

工事の位置図・平面図、入札・見積結果情報

位置図




危機管理型ハート対策（堤防裏法尻補強工）標準図

平場タイプ

標準横断面図

S=1/30

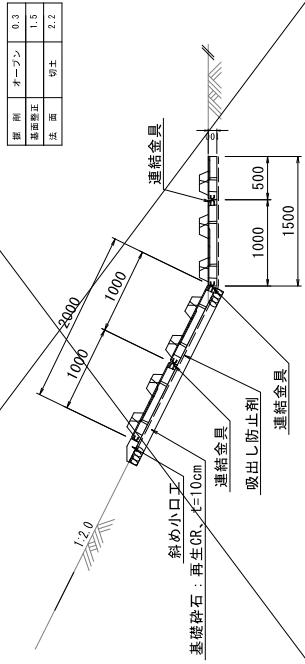


掘削	オープン	0.3
基礎砕石	切土	1.5
法面	切土	2.2

基礎工タイプ

標準横断面図


S=1/30

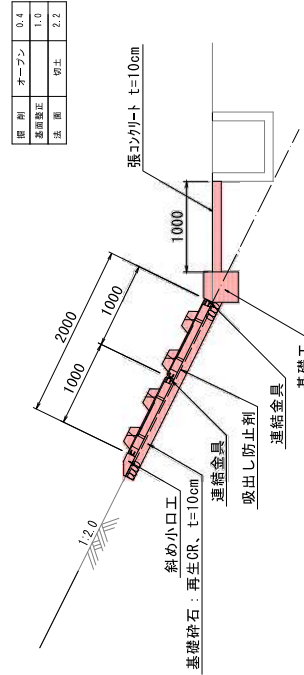

掘削	オープン	0.4
基礎砕石	切土	1.0
法面	切土	2.2

斜め小口止め

S=1/10

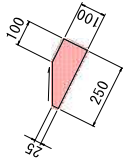


数量表 (100m当り)

種別	規格等	算式	数量
小口コンクリート	$\phi 6 \times 100 / \text{mm}^2$	$[(0.14 \times 0.25) / 2 \times 0.15 + 0.1 \times 0.1] \times 100$	1.99m ³
吸出し防止材	t=10mm	0.25×100	25.0m ²
基礎砕石	R5-40	$1.30 \times 10 / 100$	0.13m ³
基礎砕石	R5-40	$0.25 \times 0.1 \times 100$	2.50m ³

注意点)
 ・平ブロックは国総研資料No.911で示された形状のものと同程度の効果が期待できるものとする。
 ・平ブロックの間詰等は行わないこと。
 ・掘削深は、雑物の根の侵入、土壌化した深さとし、現地状況によっては仮切り戻り付けを後計する。
 ・斜め小口止めには水切り勾配を設けること。

基礎工

S=1/10

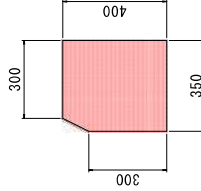

数量表 (100m当り)

種別	規格等	算式	数量
基礎コンクリート	$\phi 6 \times 18 / \text{mm}^2$	$[(0.35 + 0.30) / 2 \times 0.1 + 0.35 \times 0.30] \times 10$	1.37m ³

目地を10mに箇所設けるものとする

実施設計 概算設計

工事名	堤防裏法尻補強工(法原補強工)		
図面名	危機管理型ハート対策		
欄 尺	図示		
製作年月日	令和	年	月 日
所長	副所長	課長	監査 担当
佐賀県	堤防整備部	土木事務所	

落札者決定 年度	2022年度
工事名	総合流防 第0699020-006号 塩田川総合 流域防災工事(法尻補強工)(令和4年度 国2次補正)
契約管理番号	30560020220712
入札方式	条件付一般競争入札
工種	土木一式工事
落札方式	総合評価
工事場所	嬉野市塩田町大草野
開札日時	2023/02/14 14:28:24
予定価格(税抜)	63,270,000円
基準評価値	1580.527
設計額又は見積額(税抜)	
調査基準価格/最低制限価格区分	調査基準価格
調査基準価格(税抜) /最低制限価格(税抜)	58,208,182円
等級等	A級
県内、県外等区分	杵藤土木事務所管内に建設業法第3条に 規定する本店を有する建設業者であるこ と。
添付ファイル	*****
課所名	県土整備部 杵藤土木事務所
備考	*****

※本画面上記載の金額は全て税抜きです。

※添付ファイルは必ず「保存」を選択し、ダウンロードした後に開いて下さい。

入札経過(赤色で表示されているのは落札業者です。)

業者名	第1回	第2回	最終回	随意契約	摘要
	金額(税抜)	金額(税抜)	金額(税抜)	金額	
	評価点 評価値	評価点 評価値	評価点 評価値	評価点 評価値	
盛永建設株式会社	62,900,000 111.2 1767.885				落札
株式会社川武潜水興業					辞退
山口建設株式会社					辞退
株式会社植松建設					辞退
株式会社小川組					辞退
株式会社栗山組					未受領
中島建設株式会社					辞退
株式会社肥前建設					辞退

<じ結果

令和5年度 第1回

佐賀県建設工事 入札審査会説明資料

発注機関名：杵藤土木事務所

競争入札参加資格設定説明資料

発注機関：杵藤土木事務所

入 札 方 法	総合評価一般競争入札 事前審査 特別簡易型	
競争入札参加資格設定方法等	工 事 名	河川激特第 0611302-001 号 広田川河川激甚災害対策特別緊急工事（除塵機設備）（令和 4 年度国 2 次補正）
	工 事 場 所	武雄市北方町志久
	工 事 概 要	除塵機 N=2 基、水平コンベア N=1 基、傾斜コンベア N=1 基
	業 種	機械器具設置工事
	予 定 価 格（税抜）	181,490,000 円
	競争入札参加資格設定の考え方	<ul style="list-style-type: none"> ・ 佐賀県建設工事等入札参加資格の審査等に関する規則第 2 条第 2 項の規定により、機械器具設置工事 A 級の決定（公告日時点）を受けていること。 ・ 佐賀県内に建設業法第 3 条に規定する本店、支店又は営業所を有する建設業者であること。 ・ 元請けとして揚排水機場の除塵設備の新設又は修繕工事の施工実績を有すること。
	入札の経緯及び結果	公 告 日
入札参加受付期間		令和 5 年 1 月 23 日から令和 5 年 2 月 3 日
応 募 者 数		1 者
入札辞退者数		無し
入札参加者数		1 者
失格者及びその理由		無し
入札参加者数（最終）		1 者
開 札 日		令和 5 年 3 月 9 日
入 札 回 数		1 回
契 約 日		令和 5 年 3 月 1 5 日
契約業者名		株式会社 ミヅタ
契 約 金 額（税抜）		177,900,000 円
落 札 率		98.02%
備考	当初工期 令和 5 年 3 月 15 日～令和 6 年 3 月 15 日	

添付資料

工事の位置図・平面図、入札・見積結果情報




位置図

広島川排水機場


凡例

	県界
	市界
	村界
	高速道路
	一般国道(国道管理)
	主要地方道
	一般県道
	指定外区域(道路管理)
	指定区域(道路管理)
	砂防指定地
	地すべり防止区域
	急傾斜地崩落危険区域
	指定外区域(災害管理)
	災害管理センター(災害中心)
	災害管理センター
	排水機場

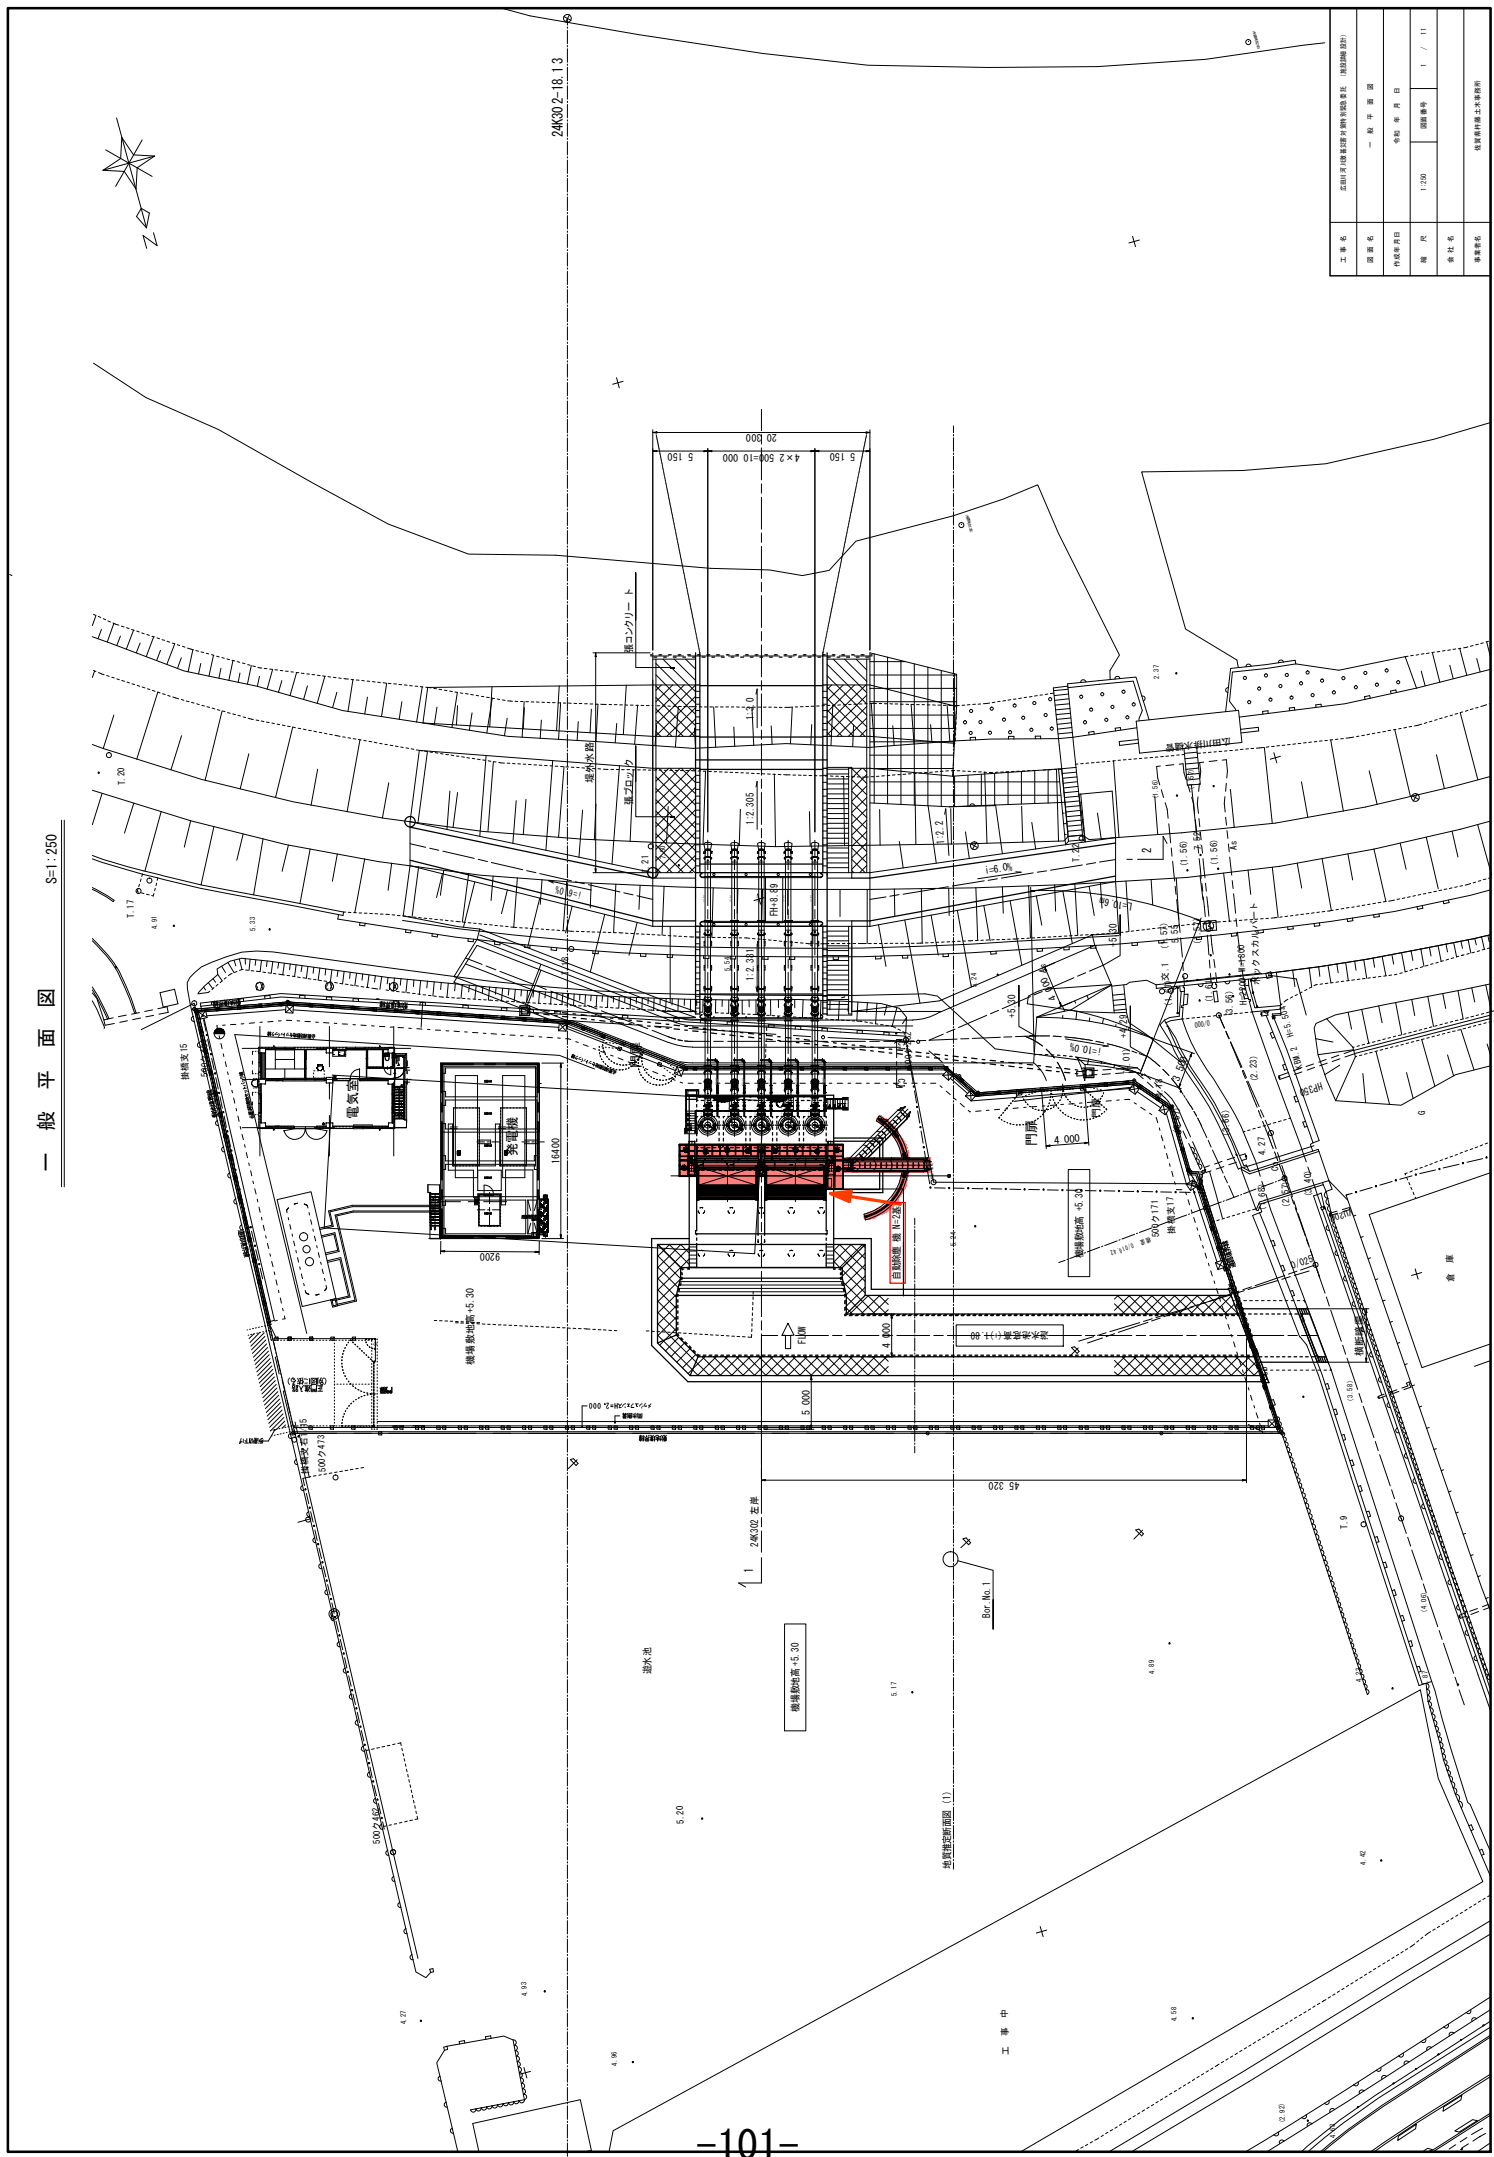

工事名	高層ビル建築工事計画図(概略図)		
図面名	一般平面図		
作成者	〇〇〇		
検閲者	〇〇〇		
縮尺	1:250	図番	1/11
会社名	〇〇〇株式会社		

機器配置平面図 S=1:50

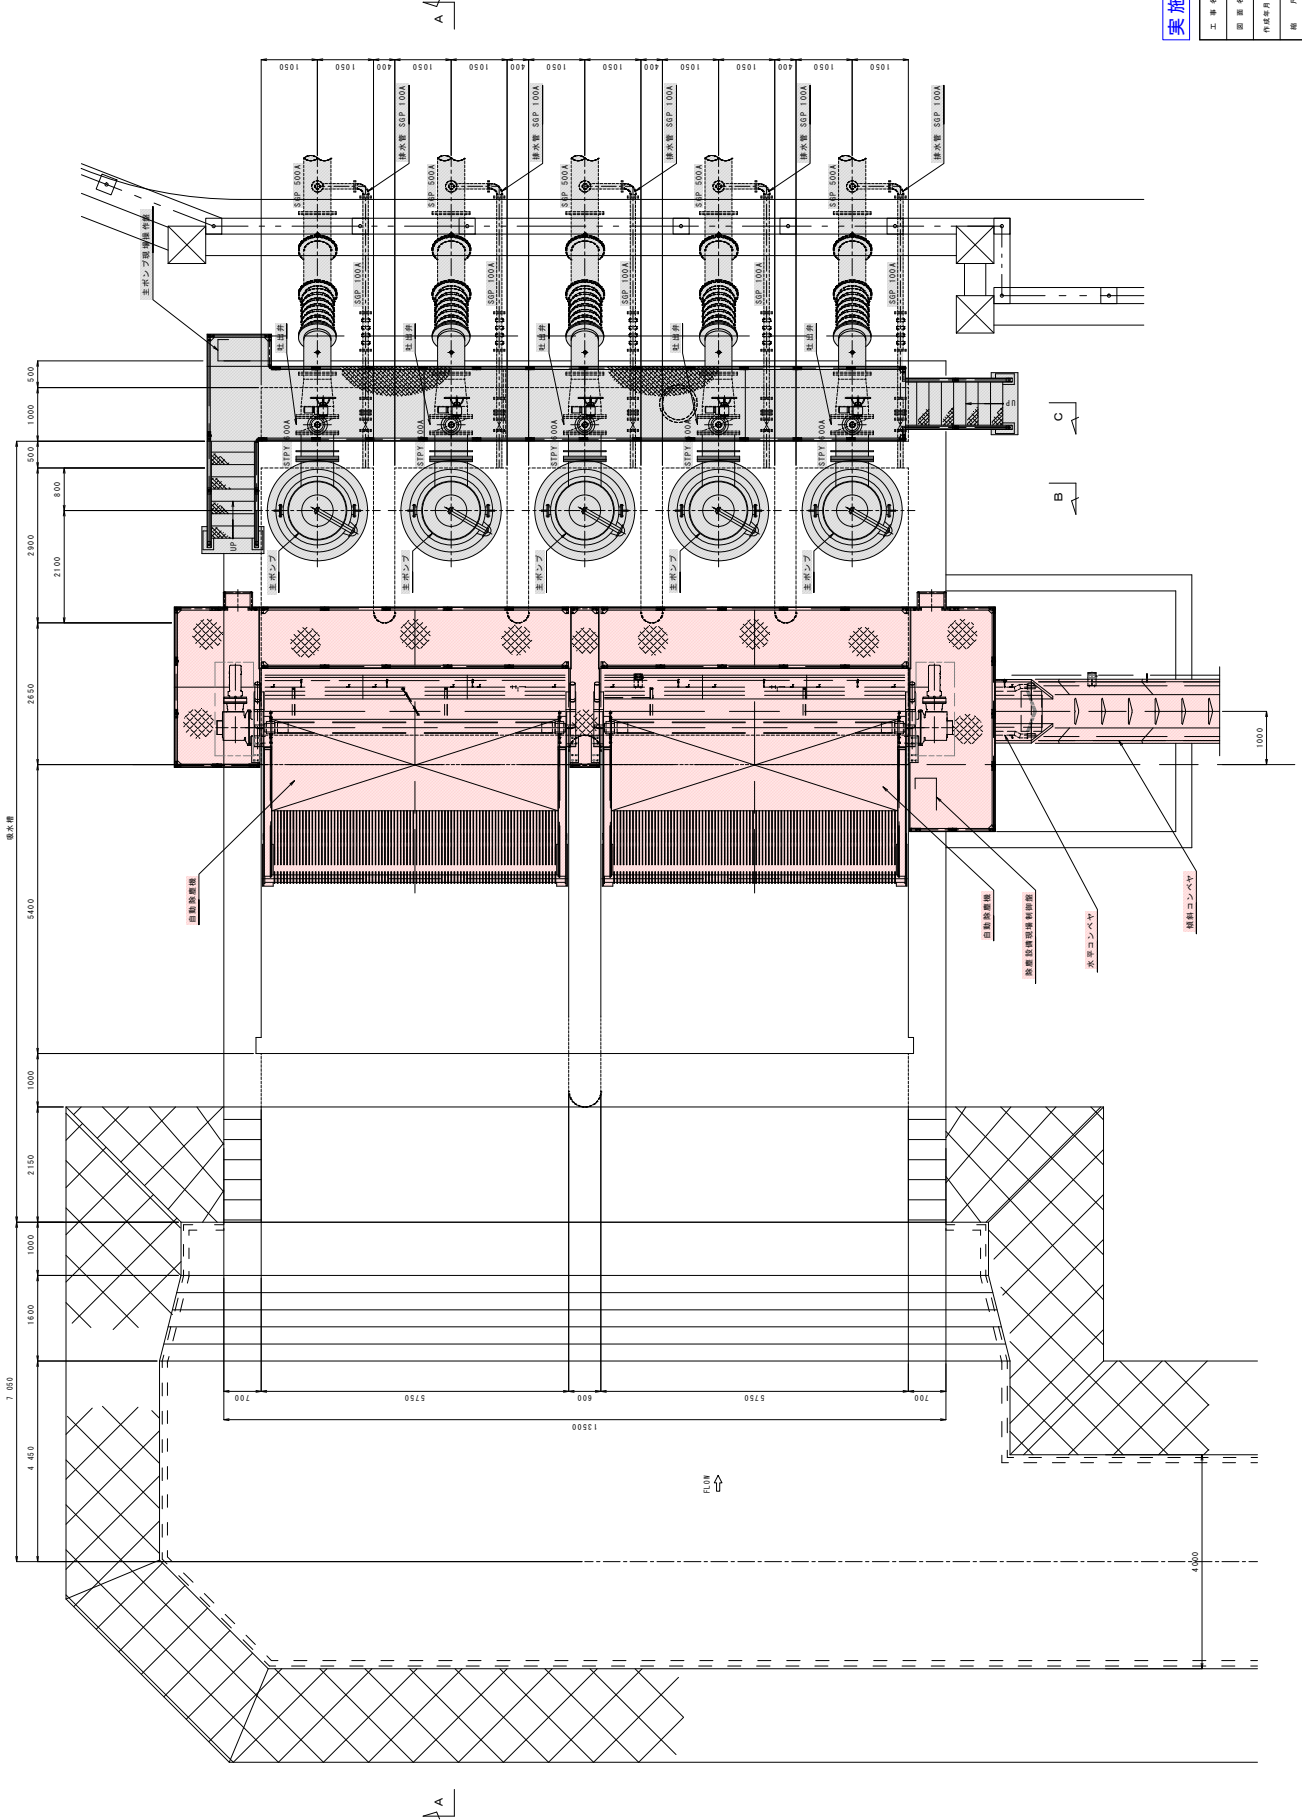


実施設計

工事名	武田河原建設株式会社河原町地区工事 (供排水設備)		
図名	機軸配置平面図		
作成年月日	年	月	日
欄尺	5:150	図番	2 / 11
会社名	佐賀建設株式会社		
製図者名			


機器配置断面図

S=1:1.50


A-A断面

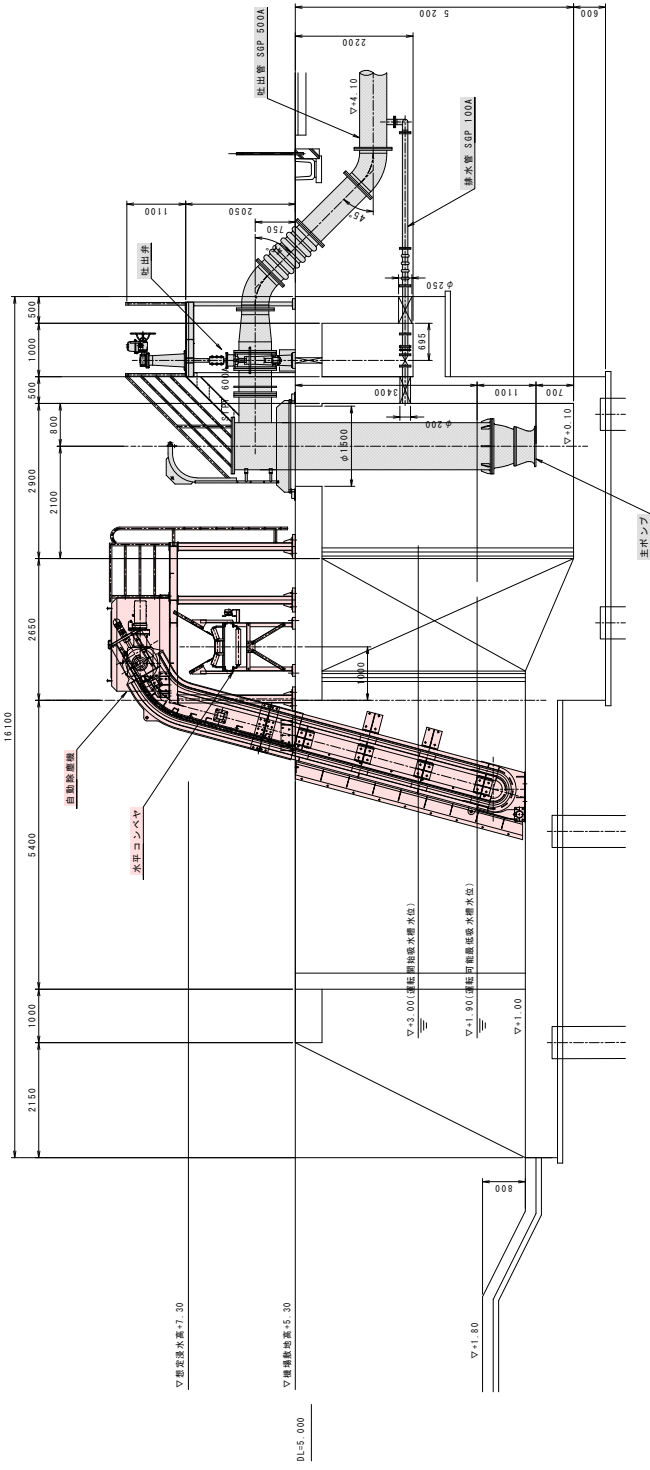

B-B断面

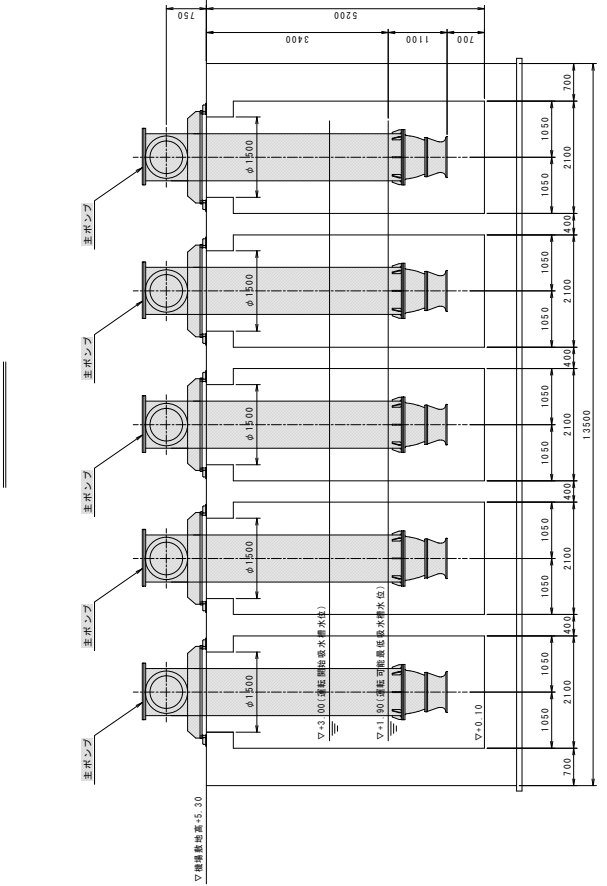

C-C断面

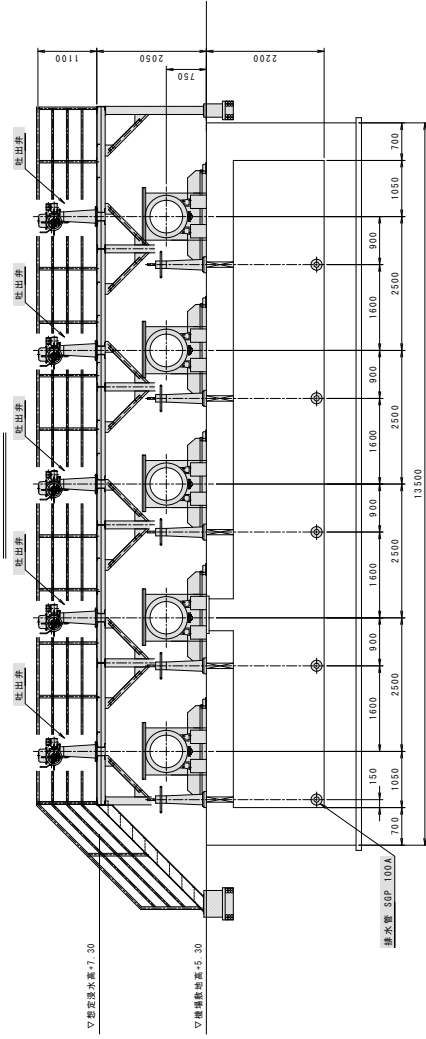


実施設計


工事名	高田川河川敷利根川河川特別地区工事 (橋梁施設)		
図名	橋梁施設新設図		
作成年月日	年	月	日
欄尺	5:1.50	図番	3 / 11
会社名	住友建設株式会社		
製図者名	住友建設株式会社		

除塵設備全体図


S=1:50

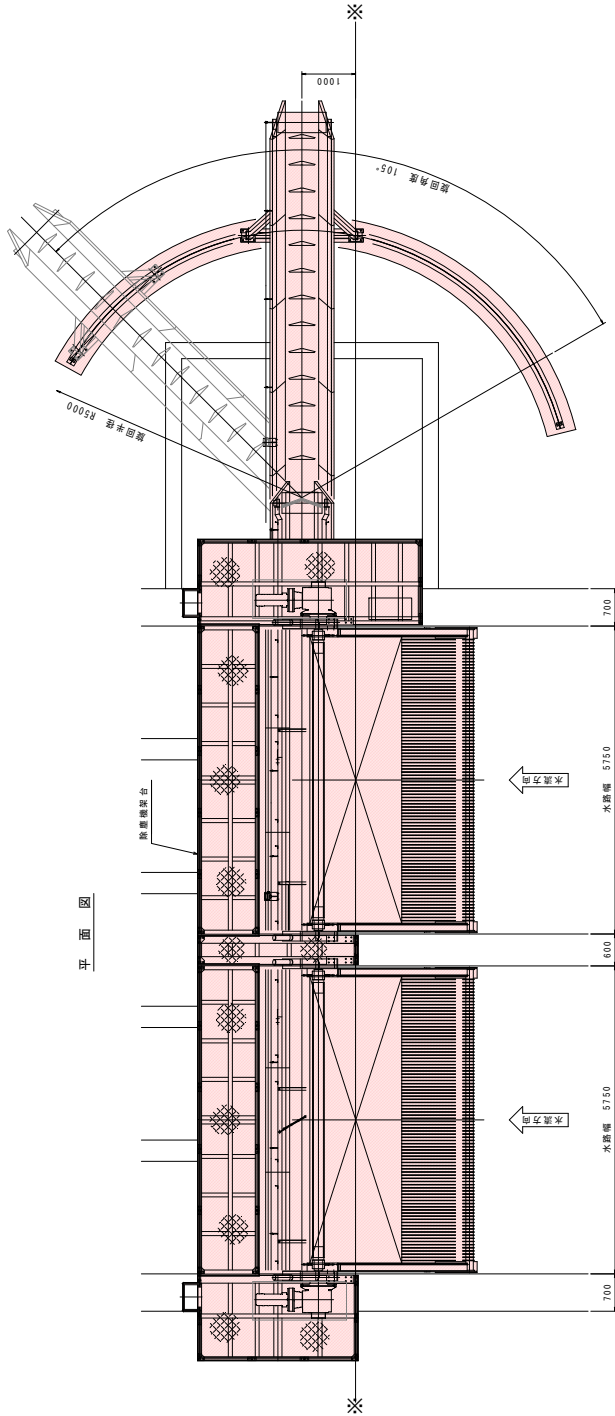

正面図

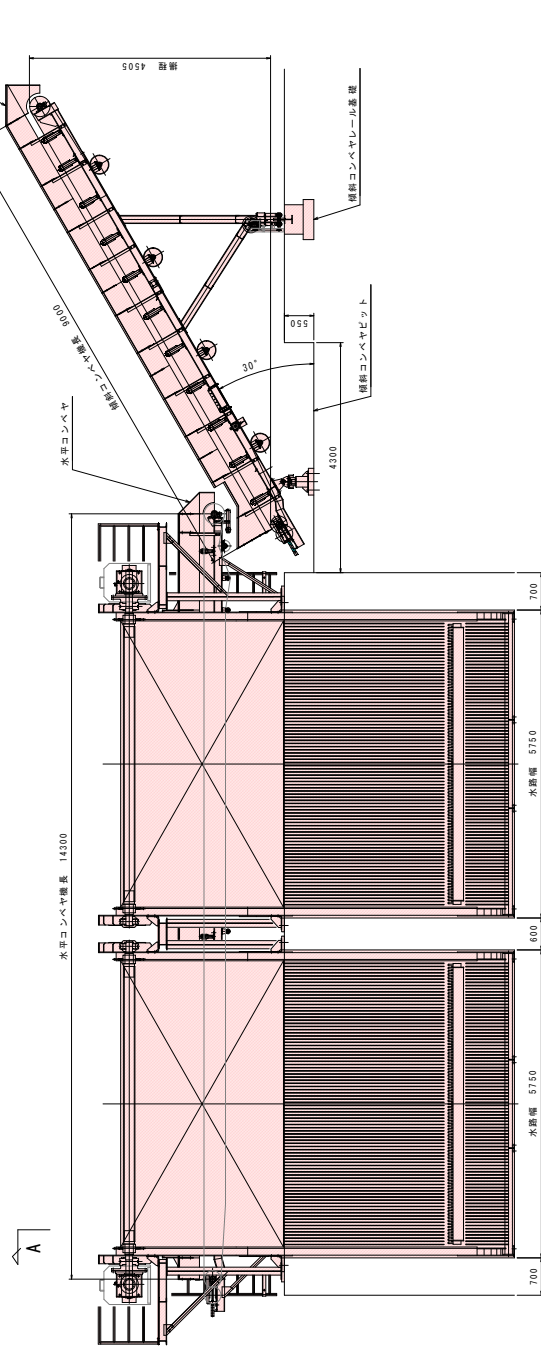

側面図 (A-A)

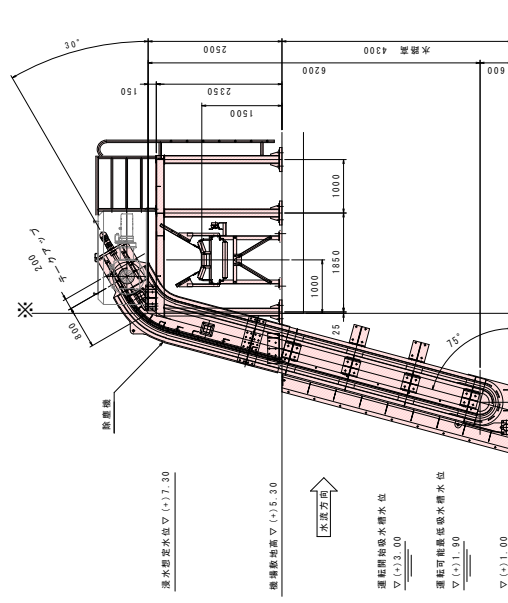

実施設計

工事名	三井物産株式会社 三井物産株式会社 三井物産株式会社		
図面名	除塵設備全体図		
作成者	〇〇〇		
検尺	511.50	図面番号	6 / 11
会社名	〇〇〇株式会社		

除塵機仕様

型式	背置機下部型
水取寸法	φ 575mm x H 410mm
除塵機数	2 台
レーキ数	4 個/層
レーキ速度	5.119 m/min
レーキ奥行	300 mm
レーキチェーン	JIC 2052-100 (A-2&11P)
スクリーン角度	75°
スクリーン目幅	50 mm
電動機	7.5 kW x 4φ x 1/578
	1.6 x 1.1 x 0.9 m → F B / ーキ付
	※「1」は標準型付の標準電動機
電源	200 V ・ 60Hz

※は据付基準線を示す。

水平コンベヤ仕様

型式	20" トラフ・ローラ
設置数	1 基
ベルト	W 600 x 3φ x 5 x 1.5
機長	14,300mm
運搬速度	20.0 m/min
駆動装置	ネジ駆動タイプ
電動機	1.5 kW x 4φ x 1/184
	サイクロモーター
電源	200 V ・ 60Hz

傾斜コンベヤ仕様

型式	30" トラフ・ローラ
設置数	1 基
ベルト	W 750 x 3φ x 5 x 1.5 (1.5レド)
機長	9,000 mm (機心距離)
機幅	4,505 mm
運搬速度	20.0 m/min
駆動装置	ネジ駆動タイプ
電動機	2.2 kW x 4φ x 1/184
	サイクロモーター
電源	200 V ・ 60Hz

入札・見積結果情報閲覧



戻る

更新日：2023/03/10

開札結果	落札者決定
年度	2022年度
工事名	河川激特 第0611302-001号 広田川河川激甚災害対策特別緊急工事（除塵機設備）（令和4年度国2次補正）
契約管理番号	30560020220718
入札方式	条件付一般競争入札
工種	機械器具設置工事
落札方式	総合評価
工事場所	武雄市北方町志久
開札日時	2023/03/09 10:13:00
予定価格(税抜)	181,490,000円
基準評価値	550.994
設計額又は見積額(税抜)	
調査基準価格/最低制限価格区分	調査基準価格
調査基準価格(税抜)/最低制限価格(税抜)	166,970,000円
等級等	A級
県内、県外等区分	佐賀県内に建設業法第3条に規定する本店、支店又は営業所を有する建設業者であること。
添付ファイル	評価点一覧表_河川激特第0611302-001号広田川（除塵機設備）.pdf
課所名	県土整備部 杵藤土木事務所
備考	*****

※本画面上記載の金額は全て税抜きです。

※添付ファイルは必ず「保存」を選択し、ダウンロードした後に開いて下さい。

入札経過（赤色で表示されているのは落札業者です。）

業者名	第1回	第2回	最終回	随意契約	摘要
	金額(税抜)	金額(税抜)	金額(税抜)	金額	
	評価点	評価点	評価点	評価点	
	評価値	評価値	評価値	評価値	
株式会社ミソタ	177,900,000				落札
	141.7				
	796.514				

くじ結果

順位	業者名称	くじ入力番号	乱数値	くじ番号	入札書提出日時	忘札順序	備考
----	------	--------	-----	------	---------	------	----

令和5年度 第1回

佐賀県建設工事 入札審査会説明資料

発注機関名：ダム管理事務所

競争入札参加資格設定説明資料

発注機関：ダム管理事務所

	入札方法	条件付一般競争入札 事前審査
競争入札参加資格設定方法等	工事名	ダム補助 第 1109900-009 号 横竹ダムダムメンテナンス工事(放流設備)(令和 4 年度国 2 次補正)
	工事場所	嬉野市嬉野町吉田
	工事概要	放流設備 放流バルブ塗替塗装 一式 放流バルブ更新 一式
	業種	鋼構造物工事
	予定価格 (税抜)	36,190,000 円
	競争入札参加資格設定の考え方	<ul style="list-style-type: none"> ・ 佐賀県建設工事入札参加資格の審査等に関する規則第 2 条第 2 項の規定により、鋼構造物工事 A 級の決定（公告日時点）を受けていること。 ・ 九州内に建設業法第 3 条に規定する本店、支店又は営業所を有し、かつ、県内に水門、堰、河川工作物を製作する工場を有する建設業者であること。 ・ 元請けとして本広告の日までに竣工した鋼製の水門、樋門、放流設備、自動転倒堰、浮棧橋の製作工及び設置工、又は補修工の施工実績を有すること。 ・ 鋼構造物工事の要件に掲げる工事の施工経験を有する技術者を当該工事に主任（監理）技術者として専任で配置できること。
	入札の経緯及び結果	公告日
入札参加受付期間		令和 5 年 2 月 1 3 日から令和 5 年 2 月 2 0 日
応募者数		2 者
入札辞退者数		無し
入札参加者数		2 者
失格者及びその理由		無し
入札参加者数 (最終)		2 者

	開 札 日	令和5年3月6日
	入 札 回 数	1回
	契 約 日	令和5年3月10日
	契 約 業 者 名	株式会社 乗富鉄工 佐賀営業所
	契 約 金 額 (税抜)	39,600,000 円
	落 札 率	99.47%
備考	当初工期	令和5年3月10日～令和6年3月15日


添付資料

工事の位置図・平面図、入札・見積結果情報

位置図



横竹ダム 堤外バルブ室 機器配置図

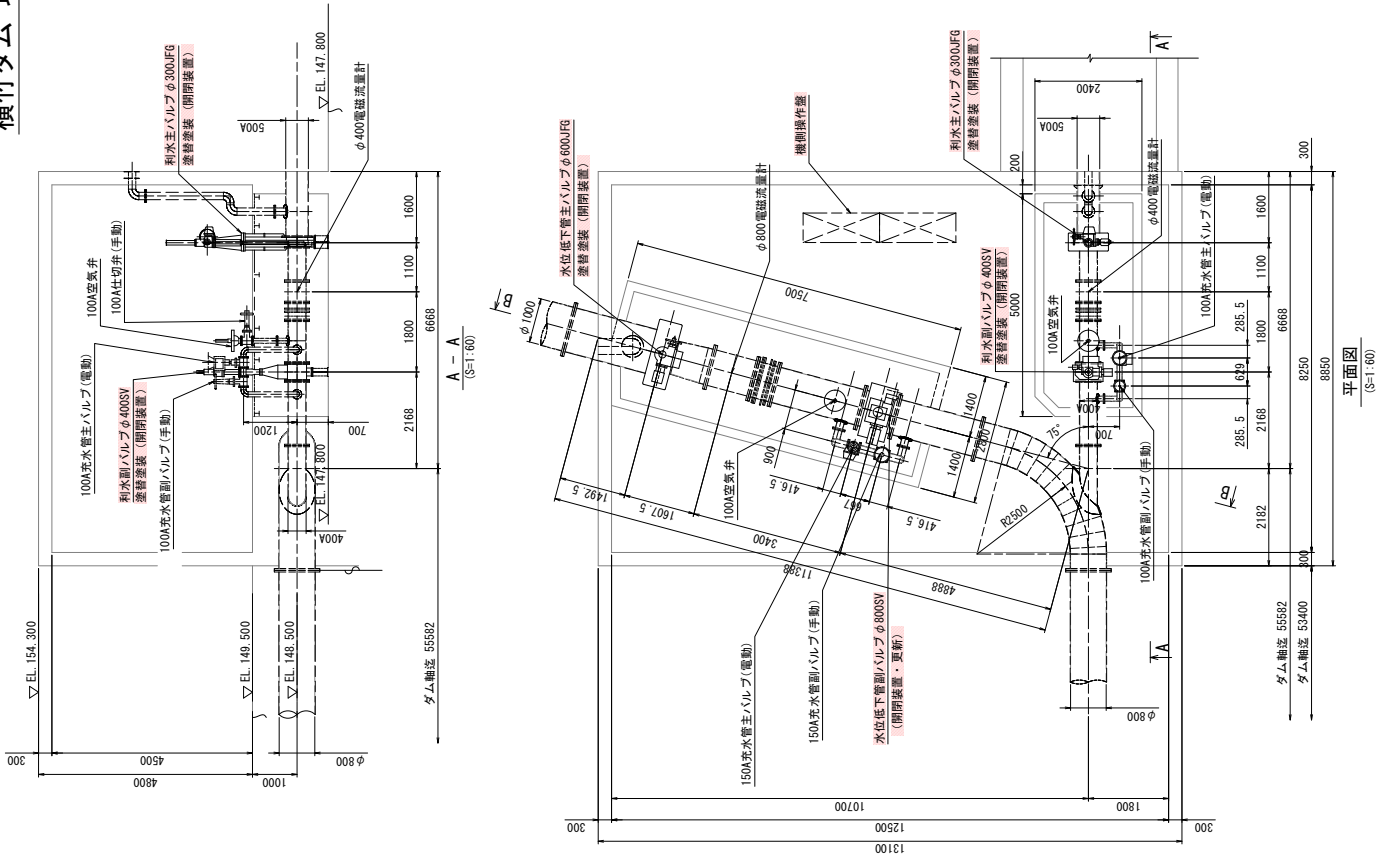

実施設計

工事名	横竹ダム、ダム監視設備及び各種機器(東電送及工業)取水設備		
図面名	横竹ダム 堤外バルブ室 機器配置図	機器配置図	3
縮尺	1/60	図面番号	
年月日	令和 4年 3月 日		
設計会社名	ハレフエックエレクトロニクス株式会社		
業務所名	佐賀県 鳥土郡東那賀町 ダム管理事務所		

入札・見積結果情報閲覧



戻る

更新日: 2023/03/07

開札結果	落札者決定
年度	2022年度
工事名	ダム補助 第1109900-009号 横竹ダムダムメンテナンス工事(放流設備)(令和4年度国2次補正)
契約管理番号	30570020220117
入札方式	条件付一般競争入札
工種	鋼構造物工事
落札方式	価格競争
工事場所	嬉野市嬉野町吉田
開札日時	2023/03/06 10:38:59
予定価格(税抜)	36,190,000円
基準評価値	
設計額又は見積額(税抜)	
調査基準価格/最低制限価格区分	最低制限価格
調査基準価格(税抜) /最低制限価格(税抜)	33,294,546円
等級等	A級
県内、県外等区分	九州内に建設業法第3条に規定する本店、支店又は営業所を有し、かつ、県内に水門、堰、河川工作物を製作する工場を有する建設業者であること。
添付ファイル	*****
課所名	県土整備部 ダム管理事務所
備考	*****

※本画面上記載の金額は全て税抜きです。

※添付ファイルは必ず「保存」を選択し、ダウンロードした後に開いて下さい。

入札経過(赤色で表示されているのは落札業者です。)

業者名	第1回	第2回	最終回	随意契約	摘要
	金額(税抜)	金額(税抜)	金額(税抜)	金額	
株式会社乗富鉄工所佐賀営業所	36,000,000				落札
株式会社ミゾタ	36,100,000				

くじ結果

順位	業者名称	くじ入力番号	乱数値	くじ番号	入札書提出日時	応札順序	備考

令和5年度 第1回

佐賀県建設工事 入札審査会説明資料

発注機関名：ダム管理事務所

競争入札参加資格設定説明資料

発注機関：ダム管理事務所

入 札 方 法	条件付一般競争入札 事前審査	
競争入札参加資格設定方法等	工 事 名	ダム補助 第 1109900-008 号 横竹ダムダムメンテナンス工事(取水設備)(令和 4 年度国 2 次補正)
	工 事 場 所	嬉野市嬉野町吉田
	工 事 概 要	取水設備 取水バルブ塗替塗装 一式 排砂設備 排砂ゲート塗替塗装 一式 排砂ゲート分解整備 一式
	業 種	鋼構造物工事
	予 定 価 格 (税抜)	49,320,000 円
	競争入札参加資格設定の考え方	<ul style="list-style-type: none"> ・ 佐賀県建設工事入札参加資格の審査等に関する規則第 2 条第 2 項の規定により、鋼構造物工事 A 級の決定（公告日時点）を受けていること。 ・ 九州内に建設業法第 3 条に規定する本店、支店又は営業所を有し、かつ、県内に水門、堰、河川工作物を製作する工場を有する建設業者であること。 ・ 元請けとして本広告の日までに竣工した鋼製の水門、樋門、放流設備、自動転倒堰、浮棧橋の製作工及び設置工、又は補修工の施工実績を有すること。 ・ 鋼構造物工事の要件に掲げる工事の施工経験を有する技術者を当該工事に主任（監理）技術者として専任で配置できること。
	入札の経緯及び結果	公 告 日
入札参加受付期間		令和 5 年 2 月 1 3 日から令和 5 年 2 月 2 2 日
応 募 者 数		2 者
入札辞退者数		無し
入札参加者数		2 者
失格者及びその理由		無し

入札参加者数 (最終)	2者
開 札 日	令和5年3月9日
入 札 回 数	1回
契 約 日	令和5年3月15日
契 約 業 者 名	株式会社 乗富鉄工 佐賀営業所
契 約 金 額 (税抜)	53,900,000 円
落 札 率	99.35%
備考	当初工期 令和5年3月15日～令和6年3月15日


添付資料

工事の位置図・平面図、入札・見積結果情報

位置図




横竹ダム 設備一般図

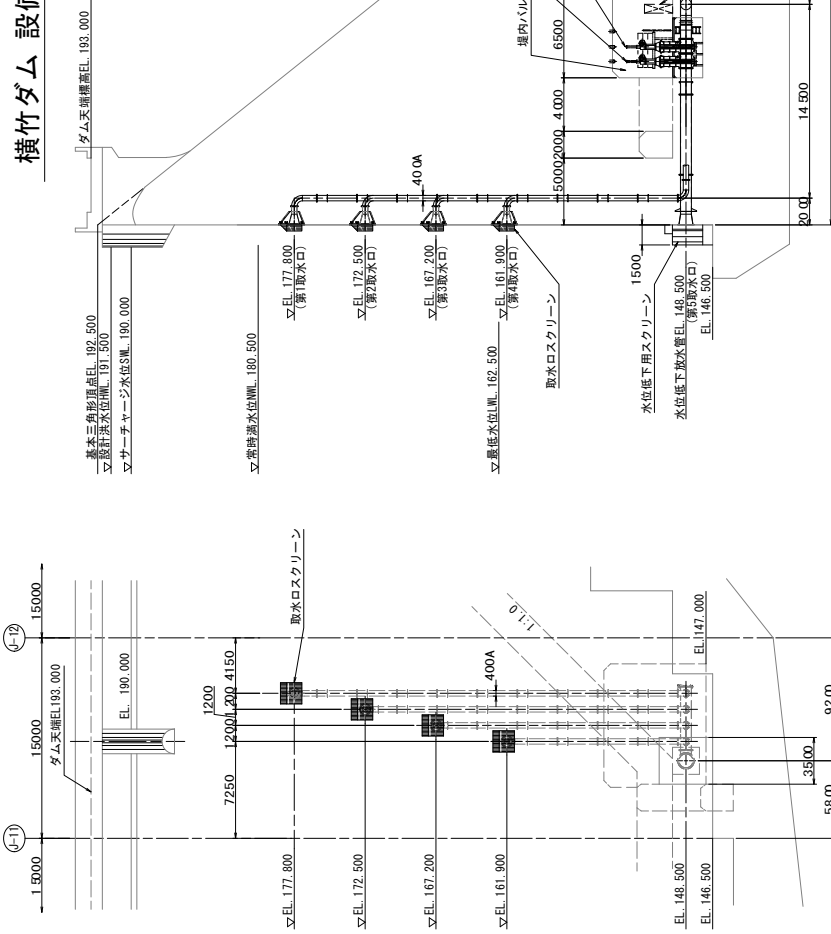

正面図
(S=1/200)

側面図
(S=1/200)

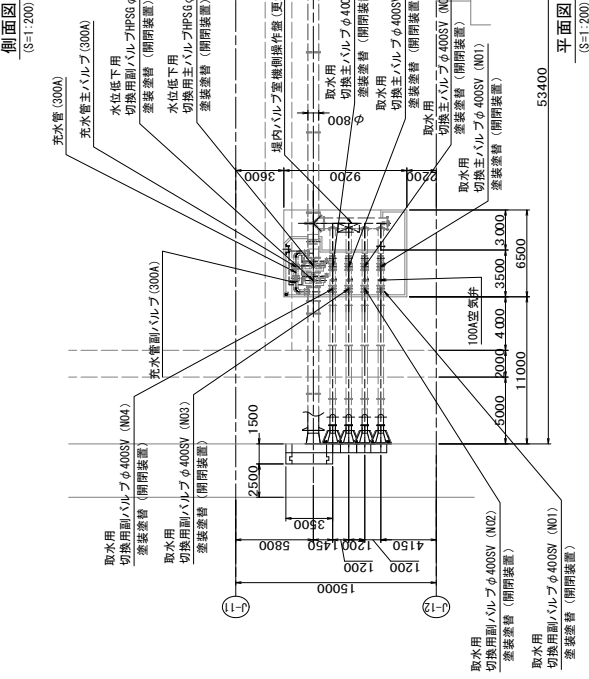


平面図
(S=1/200)



実施設計

工事名	横竹ダムダム設備更新(ダム設備)		
図面名	横竹ダム設備一般図		
縮尺	1/200	図面番号	1
年月日	令和 4年 3月 日		設計者氏名
業種	土木	担当	佐賀県 国土建設部 横竹ダム管理事務所

横竹ダム 減勢槽 機器配置図

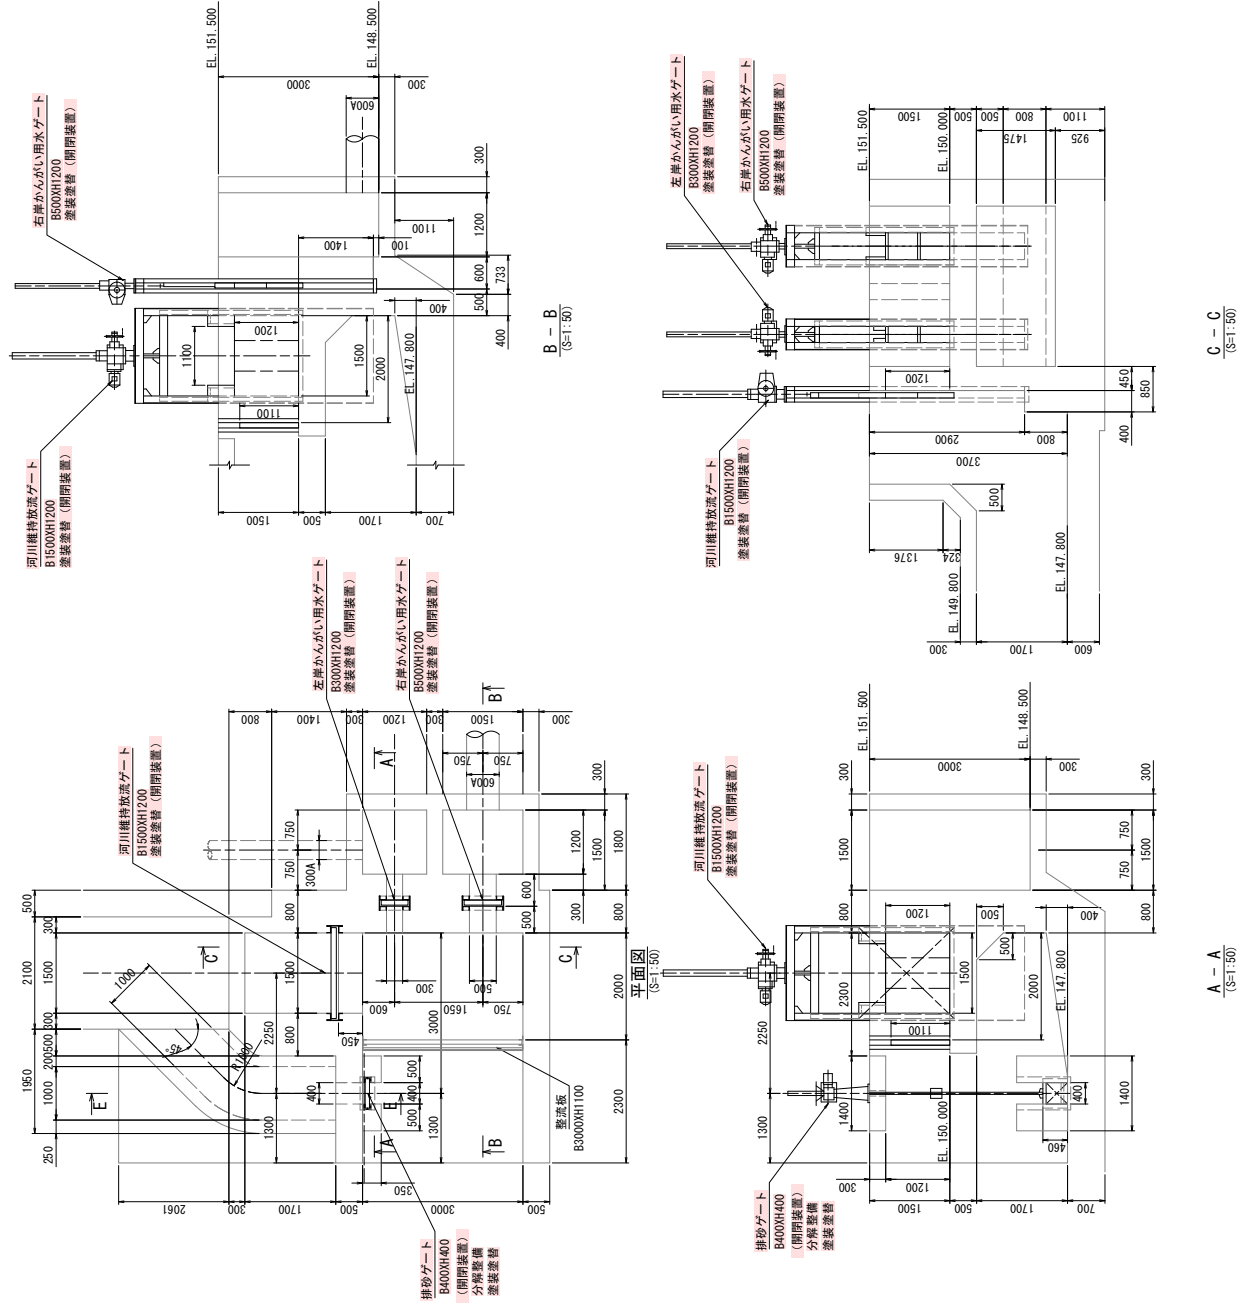

実施設計

工事名	横竹ダムダム建設(第2期)ダム建設(第2期)ダム建設(第2期)		
図面名	横竹ダム 減勢槽 機器配置図	図面番号	4
縮尺	1/50	発行日	令和 4年 3月 日
設計会社名	ハレファイブエコーシステム株式会社		
業務所名	佐賀県 鳥土郡 鳥土町 横竹ダム 建設事務所		

入札・見積結果情報閲覧



戻る

更新日: 2023/03/10

開札結果	落札者決定
年度	2022年度
工事名	ダム補助 第1109900-008号 横竹ダムダムメンテナンス工事(取水設備)(令和4年度国2次補正)
契約管理番号	30570020220116
入札方式	条件付一般競争入札
工種	鋼構造物工事
落札方式	価格競争
工事場所	嬉野市嬉野町吉田
開札日時	2023/03/09 10:54:35
予定価格(税抜)	49,320,000円
基準評価値	
設計額又は見積額(税抜)	
調査基準価格/最低制限価格区分	最低制限価格
調査基準価格(税抜) /最低制限価格(税抜)	45,373,637円
等級等	A級
県内、県外等区分	九州内に建設業法第3条に規定する本店、支店又は営業所を有し、かつ、県内に水門、堰、河川工作物を製作する工場を有する建設業者であること。
添付ファイル	*****
課所名	県土整備部 ダム管理事務所
備考	*****

※本画面上記載の金額は全て税抜きです。

※添付ファイルは必ず「保存」を選択し、ダウンロードした後に開いて下さい。

入札経過(赤色で表示されているのは落札業者です。)

業者名	第1回	第2回	最終回	随意契約	摘要
	金額(税抜)	金額(税抜)	金額(税抜)	金額	
株式会社乗富鉄工所佐賀営業所	49,000,000				落札
株式会社ミゾタ	49,200,000				

くじ結果

順位	業者名称	くじ入力番号	乱数値	くじ番号	入札書提出日時	応札順序	備考

令和5年度 第2回

佐賀県建設工事 入札審査会説明資料

発注機関名：有明海沿岸道路整備事務所

競争入札参加資格設定説明資料

発注機関：有明海沿岸道路整備事務所


入札方法	総合評価一般競争入札 事後審査 自己採点 B	
競争入札参加資格設定方法等	工 事 名	道改 2B 第 2110208-004 号 国道 208 号道路改良 (国道) (2B) 工事 (道路改良工) (令和 4 年度国 2 次補正)
	工 事 場 所	佐賀市嘉瀬町荻野
	工 事 概 要	道路改良工 L=56.0m (No.82+14.2~No.85+10.2) 路体盛土工 V=2,222m ³ 地盤改良工 深層混合処理工 N=777 本 (φ 1,200mm、改良長 L=7.5m) 浅層混合処理工 A=2,788m ² (t=1.5m)
	業 種	土木一式工事
	予 定 価 格 (税抜)	135,640,000 円
	競争入札参加資格設定の考え方	佐賀県建設工事等入札参加資格の審査等に関する規則第 2 条第 2 項の規定により、土木一式工事 特A級の決定 (公告日時点) を受けていること。 佐賀県内に建設業法第 3 条に規定する本店を有する建設業者であること。
	入札の経緯及び結果	公 告 日
入札参加受付期間		令和 5 年 2 月 20 日から令和 5 年 3 月 6 日
応 募 者 数		19 者
入札辞退者数		2 者
入札参加者数		17 者
失格者及びその理由		1 者 (他工事落札のため資格喪失)
入札参加者数 (最終)		16 者
開 札 日		令和 5 年 3 月 28 日
入 札 回 数		1 回
契 約 日		令和 5 年 4 月 13 日
契 約 業 者 名		松尾建設 株式会社 佐賀支店
契 約 金 額 (税抜)		124,788,182 円
落 札 率	92%	


備考 当初工期 令和 5年 4月 13日～令和 5年 12月 8日

添付資料

工事の位置図・平面図、入札・見積結果情報

位置図

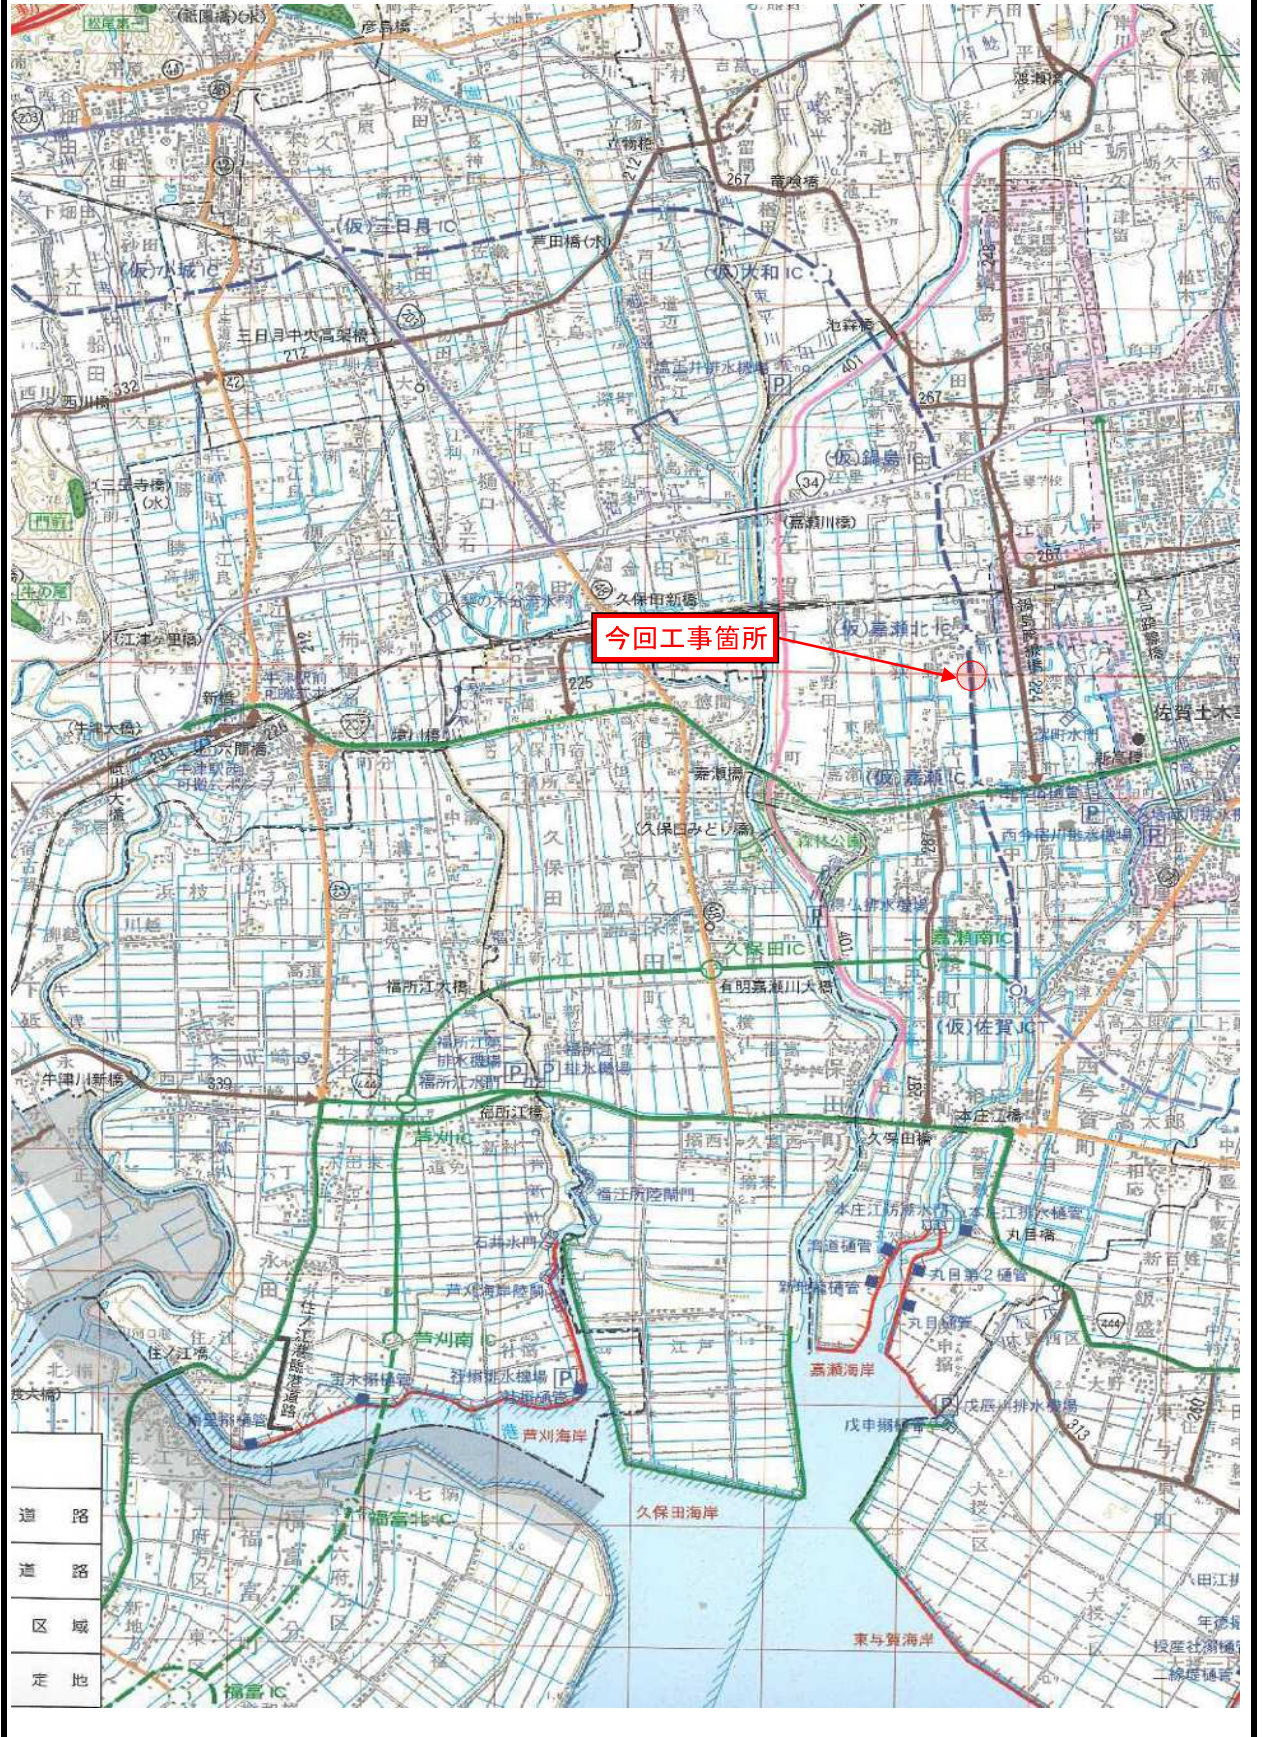

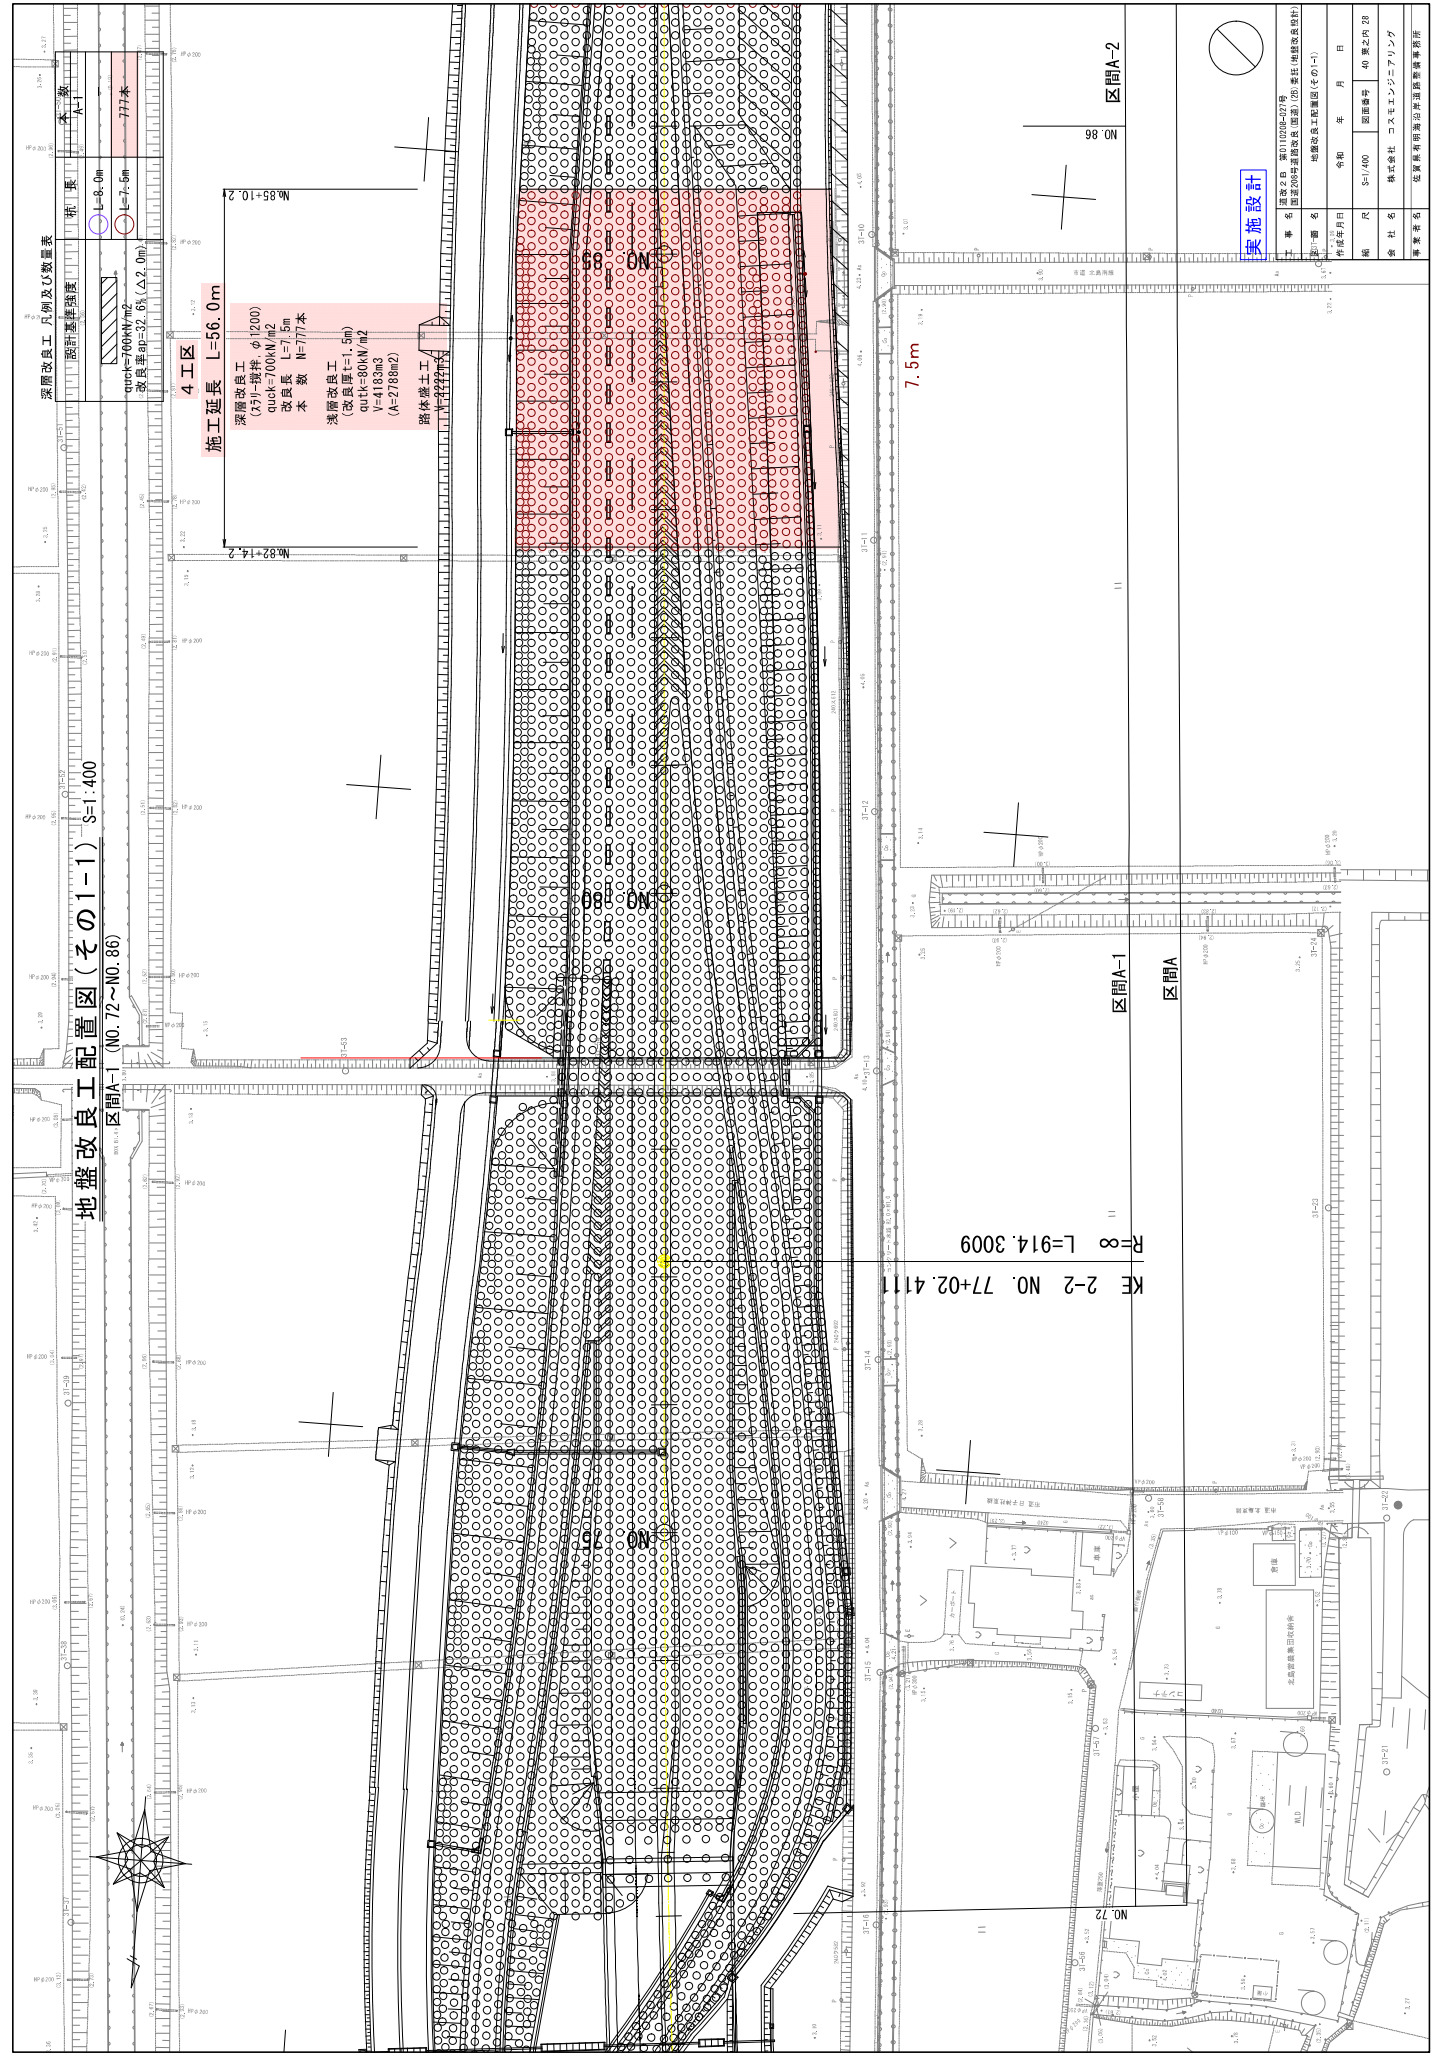

実施設計

工事名	建設工事(建設改良工)		
設計者	建設改良工配置図(その1-1)		
作成年月日	令和	年	月
縮尺	S=1/400	図面番号	40 第之内 28
新 社 名	株式会社 コスモエンジニアリング		
専 業 者 名	国土交通省国土院国土院事務所		


【暫定】横断図(3) S=1:100

【4工区】

NO. 83
 原寸 1/4
 縮尺 1/40

NO. 15-04.3082


材料	数量
躯体コンクリート (厚$2.5h$)	53.00m ³
躯体コンクリート (厚$2.5h$以上$4.0h$)	—
躯体コンクリート (厚$4.0h$以上)	53.00m ³
土留土	—
左面防冲 (壁土) 左	—
左面防冲 (壁土) 右	2.10m

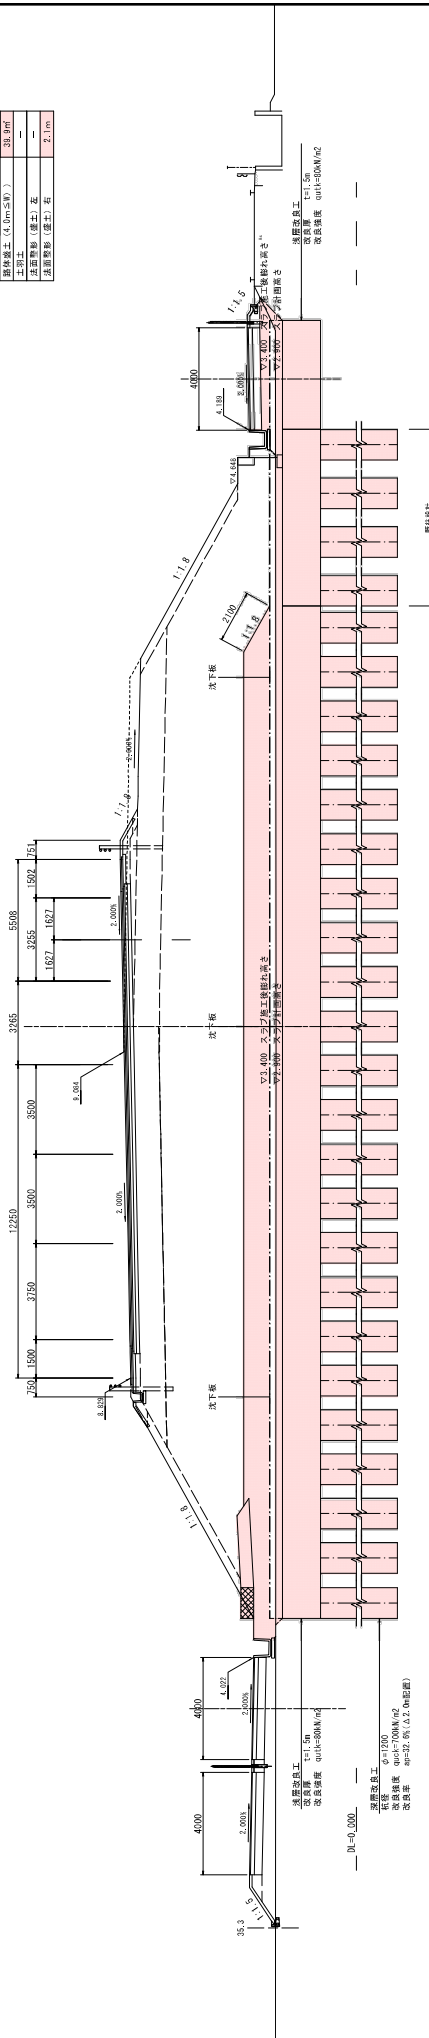

NO. 82
 原寸 1/2
 縮尺 1/40

NO. 15-04.3080

材料	数量
躯体コンクリート (厚$2.5h$)	10.50m ³
躯体コンクリート (厚$2.5h$以上$4.0h$)	—
躯体コンクリート (厚$4.0h$以上)	60.00m ³
土留土	—
左面防冲 (壁土) 左	—
左面防冲 (壁土) 右	2.10m

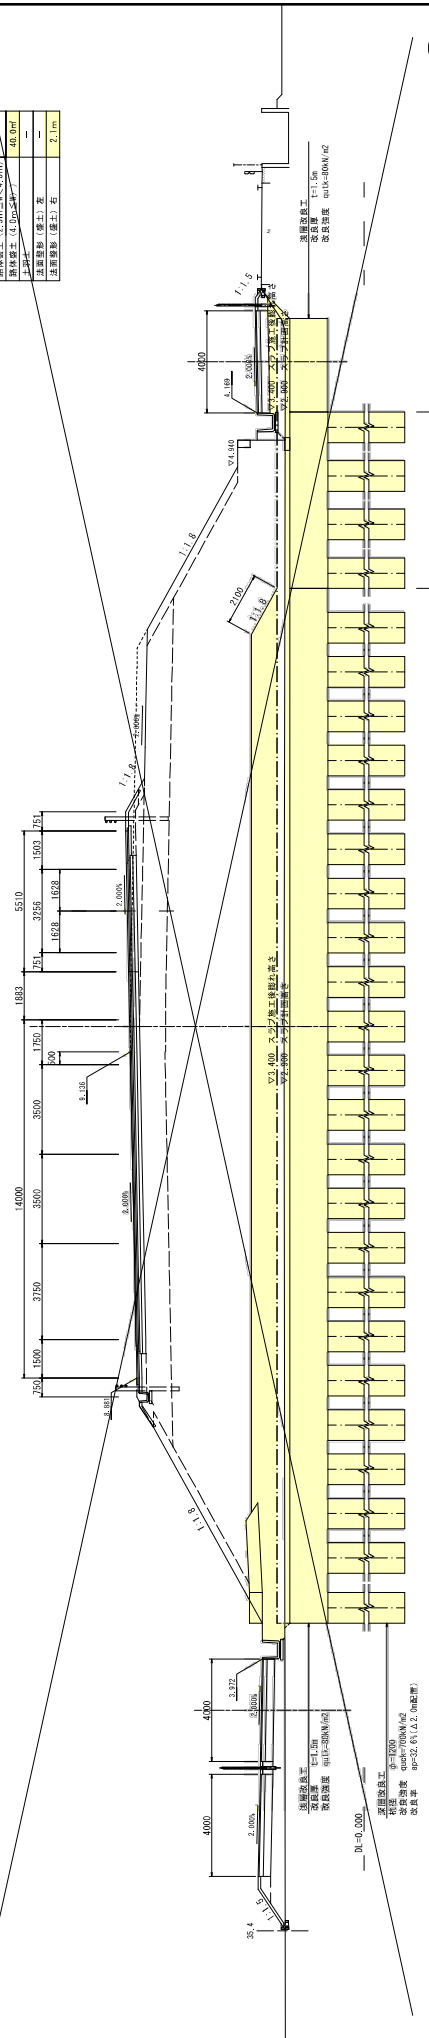

実施設計

工事名	道路改良 第 010008-019 号
図面名	臨時防冲壁取付位置 標準工法(仮設防冲壁)
縮尺	S=1:100 図面番号 40 第2-P15
作成年月日	令和元年 月 日
作成者	佐賀県 土木部 建設課 佐賀県 土木部 建設課

佐賀県 有明海沿岸道路整備事務所


※深層改良工は図面に着地管理とする

【4工区】

【暫定】横断面图 (4) S=1:100


NO. 55
H=4.150
NO. 18-04.4005

材料	数量
防体层土 (厚<2.5m)	0.0m³
防体层土 (2.5m<厚<4.0m)	—
防体层土 (4.0m<厚<7.0m)	39.1m³
透水性材料 (填土) 左	—
透水性材料 (填土) 右	2.1m³

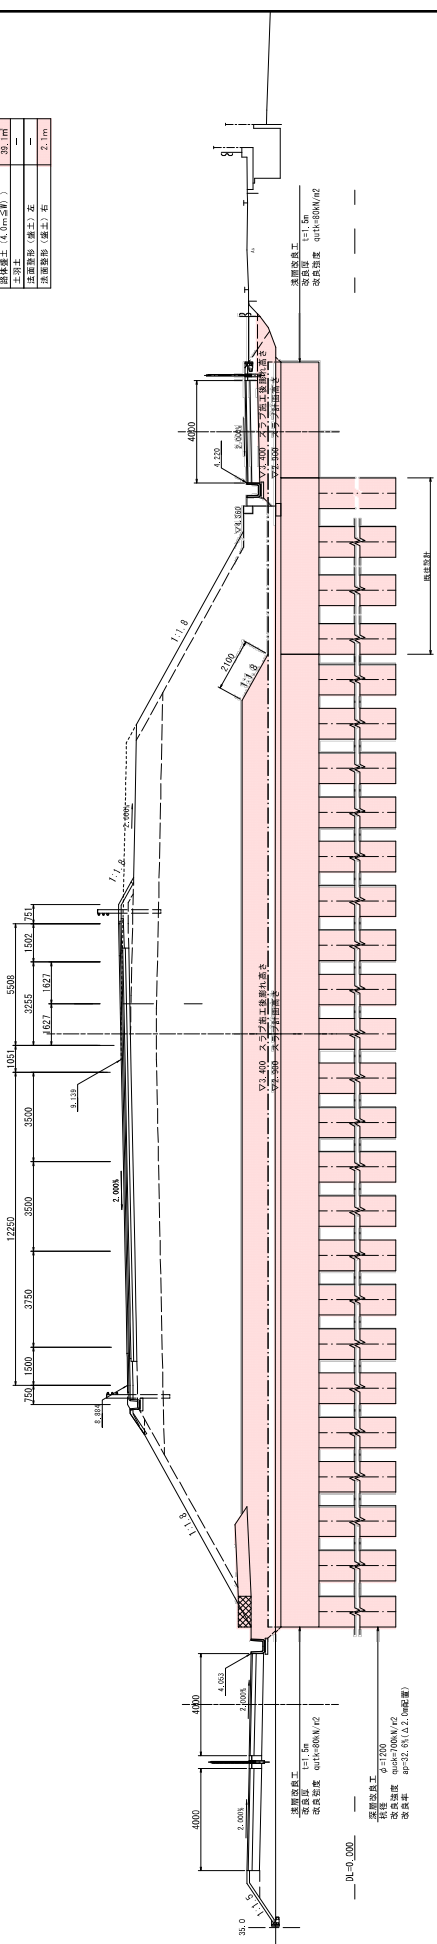

NO. 54
H=4.150
NO. 17-04.3689

材料	数量
防体层土 (厚<2.5m)	12.2m³
防体层土 (2.5m<厚<4.0m)	—
防体层土 (4.0m<厚<7.0m)	50.0m³
透水性材料 (填土) 左	—
透水性材料 (填土) 右	2.1m³

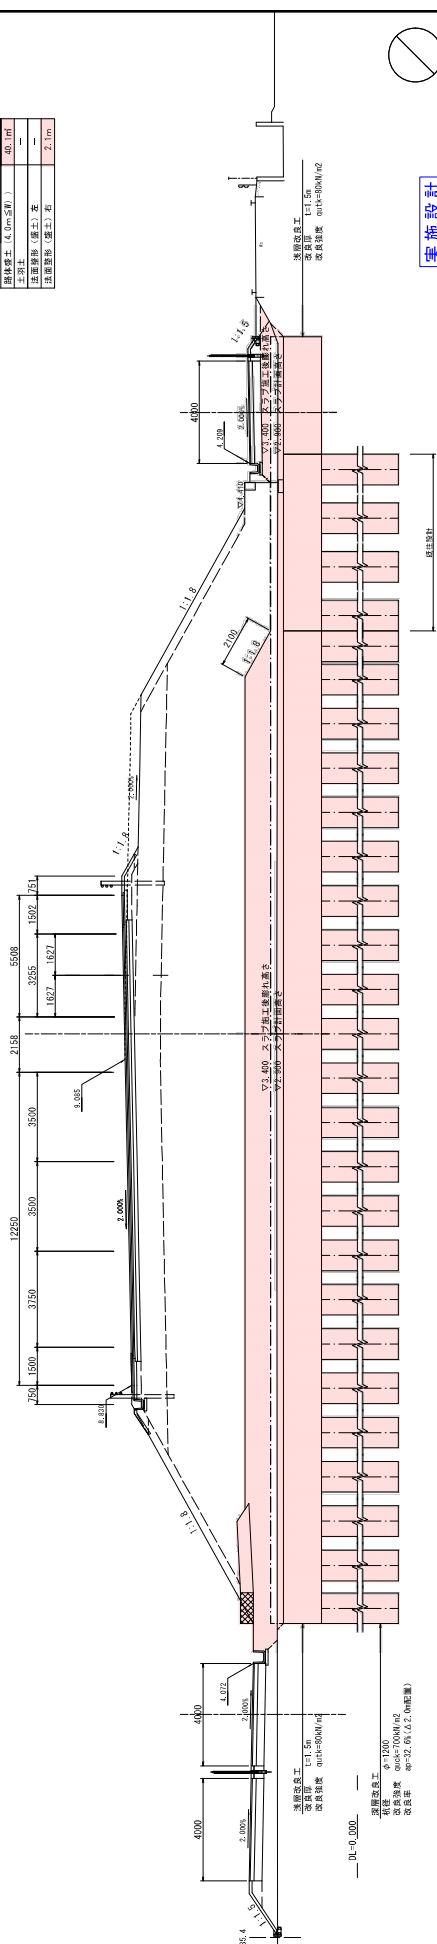

実施設計


工事名	道路改良 第 010005-019 号
図面名	道路改良 第 010005-019 号 (道路改良)
縮尺	S=1:100 図面番号 40 第 2 頁 6
作成年月日	令和元年 月 日
作成者	佐賀県 土木部 建設課 佐賀県 土木部 建設課

佐賀県 有明海沿岸道路整備事務所

※深層改良工は断面に考慮管理とする

排水構造図

基礎排水層 構造図
S=1/30

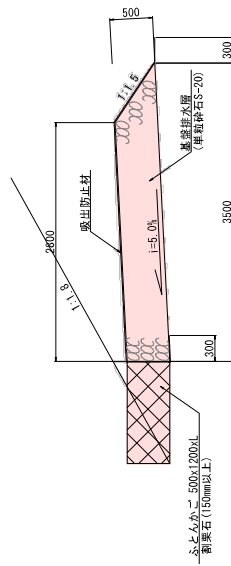

基礎排水層設置 10.0m当り

材料	計算式	数量
ふとん氈	幅目 13cm 50cm × 120cm × 3.2mm	10.000 m
粗石	0.5 × 1.2 × 10.0	6.000 m ³
フィルター材	(2.800 + 3.500) ÷ 2 × 0.5 × 10.0	15.750 m ³
吸出防止柱	(0.3 + 0.5 + 2.8 + 0.841 + 0.3) × 10.0	47.410 m ²

実施設計

工事名 基礎排水層設置 (図面) (1/3) 工事 (基礎工事)

図面名 排水層設置

縮尺 5:1 (注) 設計者 廣田氏

作成年月日 令和 年 月 日

訂正 訂正 訂正 訂正 訂正

依拠 有明建設所 建築標準部 設計

更新日: 2023/04/07

開札結果	落札者決定
年度	2022年度
工事名	道改2B 第2110208-004号 国道208号道路改良(国道)(2B)工事(道路改良工)(令和4年度国2次補正)
契約管理番号	30580020220139
入札方式	条件付一般競争入札
工種	土木一式工事
落札方式	総合評価
工事場所	佐賀市嘉瀬町荻野
開札日時	2023/03/28 14:15:00
予定価格(税抜)	135,640,000円
基準評価値	737,245
設計額又は見積額(税抜)	
調査基準価格/最低制限価格区分	調査基準価格
調査基準価格(税抜)/最低制限価格(税抜)	124,788,182円
等級等	特A級
県内、県外等区分	佐賀県内に建設業法第3条に規定する本店を有する建設業者であること。
添付ファイル	*****
課所名	県土整備部 有明海沿岸道路整備事務所
備考	*****

※本画面上記載の金額は全て税抜きです。

※添付ファイルは必ず「保存」を選択し、ダウンロードした後に開いて下さい。

入札経過(赤色で表示されているのは落札業者です。)

業者名	第1回	第2回	最終回	随意契約	摘要
	金額(税抜) 評価点 評価値	金額(税抜) 評価点 評価値	金額(税抜) 評価点 評価値	金額 評価点 評価値	
松尾建設株式会社	124,788,182 112				落札
	897.52				
株式会社西村土木建設	124,788,182 112				
	897.52				
株式会社大義建設	124,788,182 112				
	897.52				
岡本建設株式会社	124,788,182 112				
	897.52				
株式会社富士建設	124,788,182 112				
	897.52				
株式会社下村建設	124,788,182 112				
	897.52				
株式会社丸福建設	124,788,182 112				
	897.52				
株式会社中島工務店	124,788,182 112				
	897.52				
株式会社中野建設	124,788,182 112				
	897.52				
株式会社政工務店	124,788,182 112				
	897.52				
森永建設株式会社	124,788,182 112				
	897.52				
富士建設株式会社	124,788,182 110				
	881.493				
株式会社大和建設	124,788,182 109				
	873.48				
株式会社山崎建設	124,788,182 109				
	873.48				
株式会社峰組	124,788,182 109				
	873.48				
松尾一建工業株式会社	124,788,182 108				
	865.466				
株式会社石丸建設					辞退
牟田建設株式会社					取消
黒木建設株式会社					辞退

＜結果＞

順位	業者名称	＜入力番号＞	乱数値	＜入札番号＞	入札書提出日時	応札順序	備考
	株式会社大義建設	226	612	838	2023/03/27 09:42:03	0	
	株式会社中島工務店	711	914	625	2023/03/27 09:44:58	1	
1	松尾建設株式会社	305	244	549	2023/03/27 11:44:04	2	
	株式会社富士建設	358	376	734	2023/03/27 13:09:01	3	
	株式会社政工務店	568	298	866	2023/03/27 13:59:59	4	
	株式会社西村土木建設	109	584	693	2023/03/27 14:26:20	5	
	株式会社丸福建設	602	934	536	2023/03/27 14:30:25	6	
	株式会社下村建設	222	333	555	2023/03/27 16:15:11	7	
	森永建設株式会社	835	477	312	2023/03/27 16:34:40	8	
	岡本建設株式会社	124	971	095	2023/03/27 18:32:32	9	
	株式会社中野建設	927	026	953	2023/03/28 09:27:41	10	
				合算数			余り
				6756		2	

令和5年度 第2回

佐賀県建設工事 入札審査会説明資料

発注機関名：佐賀中部農林事務所

競争入札参加資格設定説明資料

発注機関：佐賀中部農林事務所


入 札 方 法		総合評価一般競争入札 事後審査型
競争 入札 参加 資格 設定 方法 等	工 事 名	クリ防災 第 5319108-003 号 東与賀地区 県営クリーク防災機能保全対策事業工事(用排水 路工)(令和4年度国2次補正)
	工 事 場 所	佐賀市東与賀町飯盛
	工 事 概 要	用排水路工 L=372m
	業 種	土木一式工事
	予 定 価 格 (税抜)	33,850,000 円
	競争入札参加資格 設定の考え方	佐賀県建設工事等入札参加資格の審査等に関する規則第2条第 2項の規定により、土木一式工事 A級の決定(公告日時点)を受 けていること。 佐賀土木事務所管内に建設業法第3条に規定する本店を有する 建設業者であること。
入 札 の 経 緯 及 び 結 果	公 告 日	令和5年5月12日
	入札参加受付期間	令和5年5月15日から令和5年5月19日まで
	応 募 者 数	5者
	入札辞退者数	無し
	入札参加者数	5者
	失格者及びその理由	無し
	入札参加者数 (最終)	5者
	開 札 日	令和5年6月6日
	入 札 回 数	1回
	契 約 日	令和5年6月22日
	契 約 業 者 名	株式会社東与賀建設
	契 約 金 額 (税抜)	33,850,000 円
落 札 率	100.00%	
備考	当初工期 令和5年6月22日～令和5年12月15日	

添付資料

工事の位置図・平面図、入札・見積結果情報


クワ防災第5319108-003号 東与賀地区

県営クワ一ク防災機能保全対策事業工事(用排水路工) (令和4年度国2次補正) 位置図

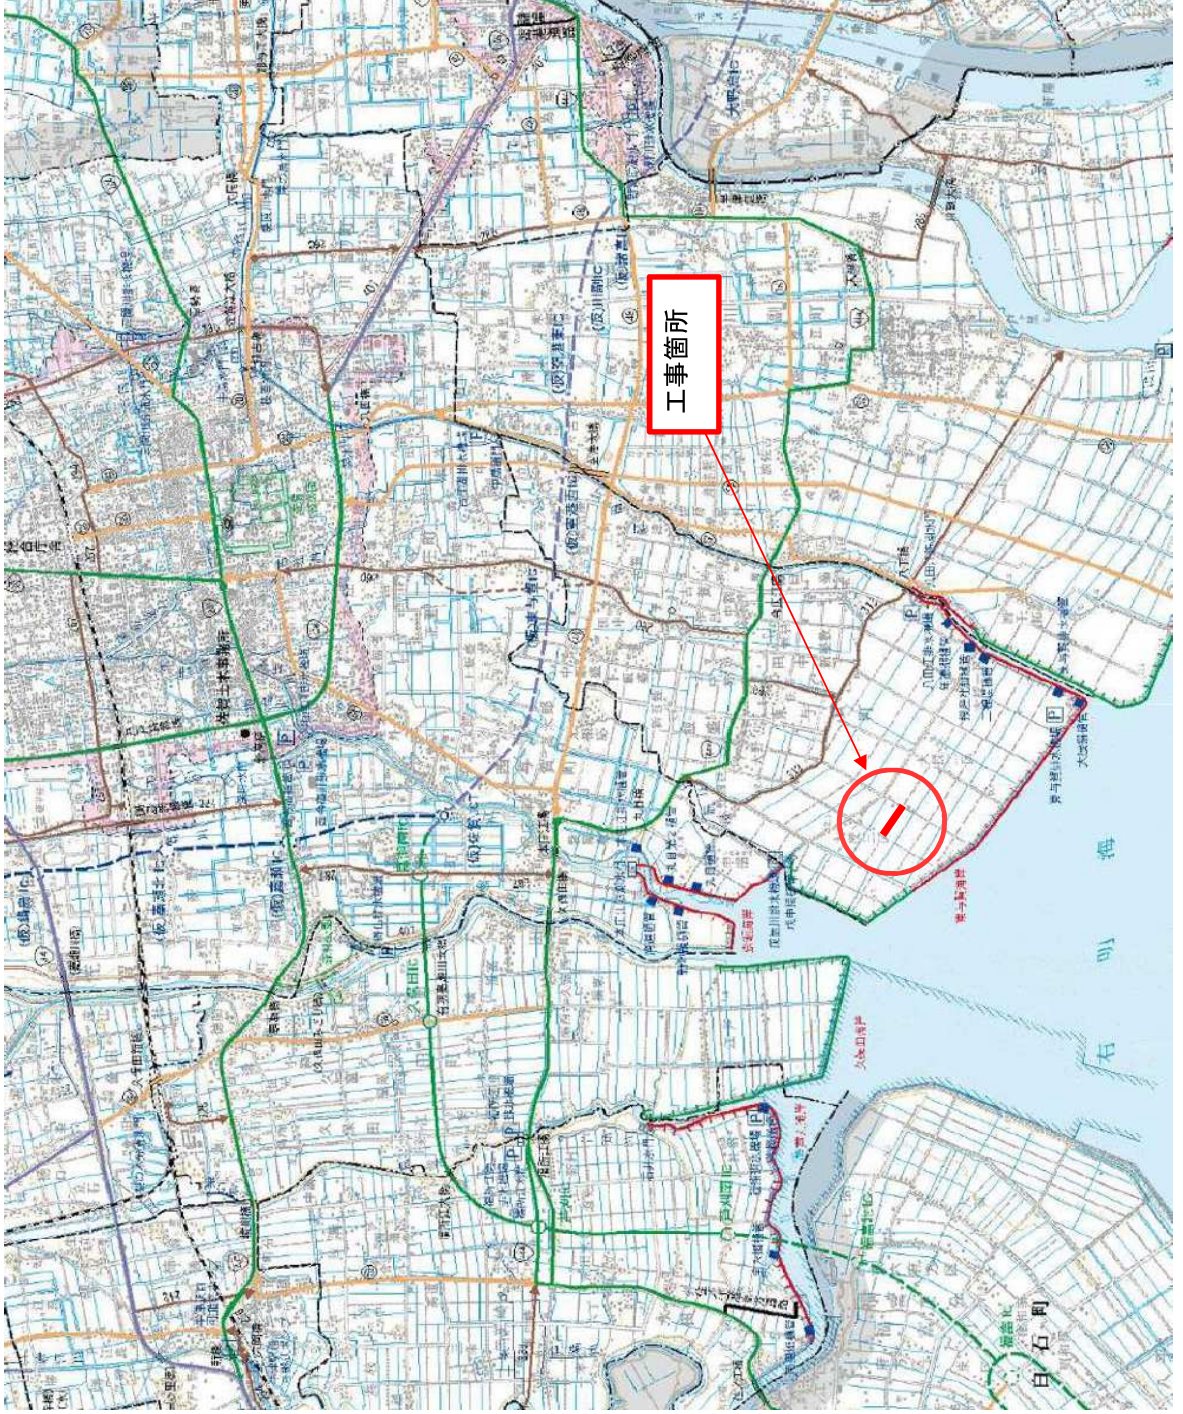

東与賀地区 平面図・縦断面 用排水路2-85号

平面図 S=1:1000

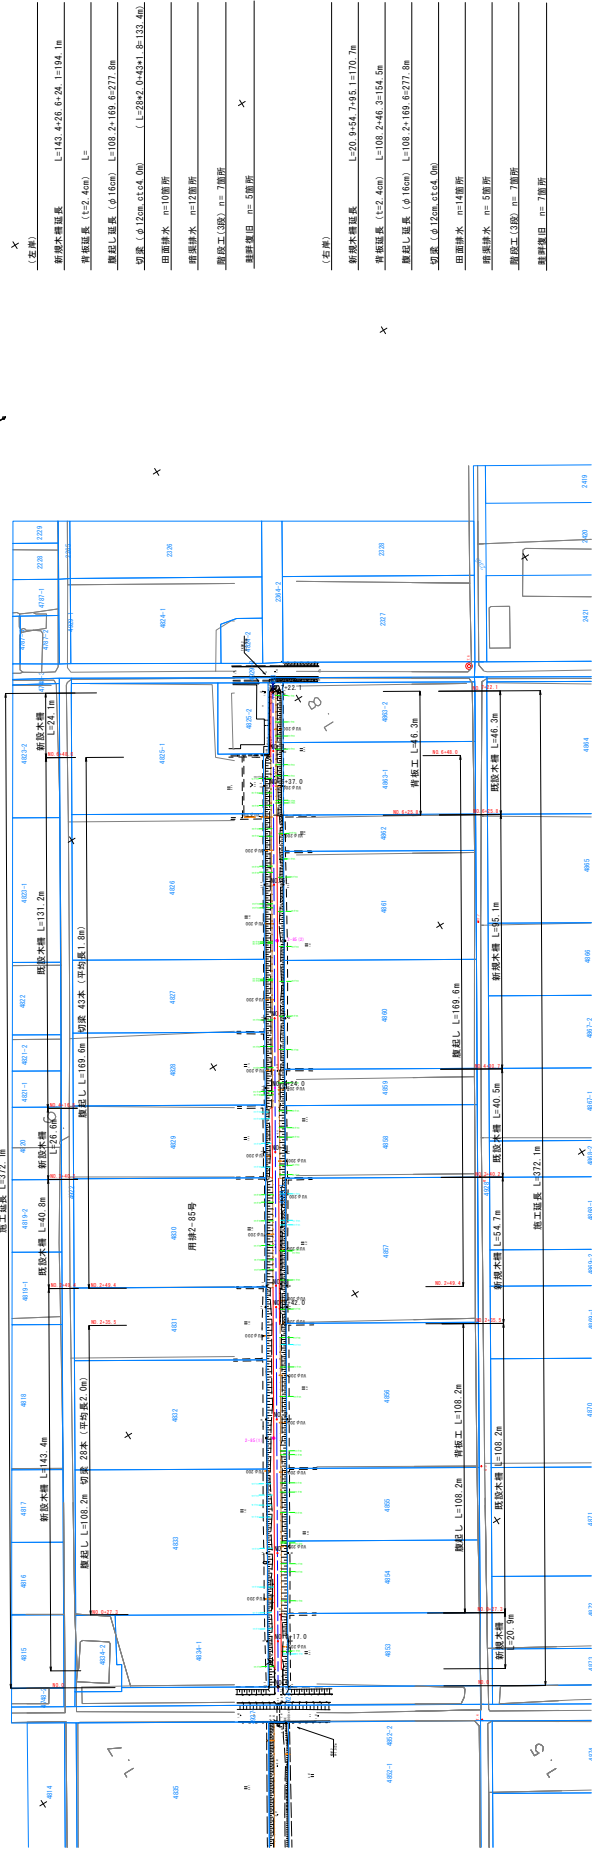


(左側)

新設本線延長	L=142.4+26+26 L=194.1m
既設本線延長	L=
敷設し延長 (φ160mm)	L=108.2+189.6+277.8m
勾配 (φ120mm) 延長 (0.0m)	(L=282.0+43+1.8+132.4m)
田面排水	n=10箇所
井筒排水	n=12箇所
農家工(3階)	n=7箇所
農家工(2階)	n=5箇所

(右側)

新設本線延長	L=20.9+54.7+95.1=170.7m
既設本線延長 (L=2.4m)	L=108.2+46.2=154.4m
敷設し延長 (φ160mm)	L=108.2+189.6+277.8m
勾配 (φ120mm) 延長 (0.0m)	L=
田面排水	n=14箇所
井筒排水	n=5箇所
農家工(3階)	n=7箇所
農家工(2階)	n=7箇所

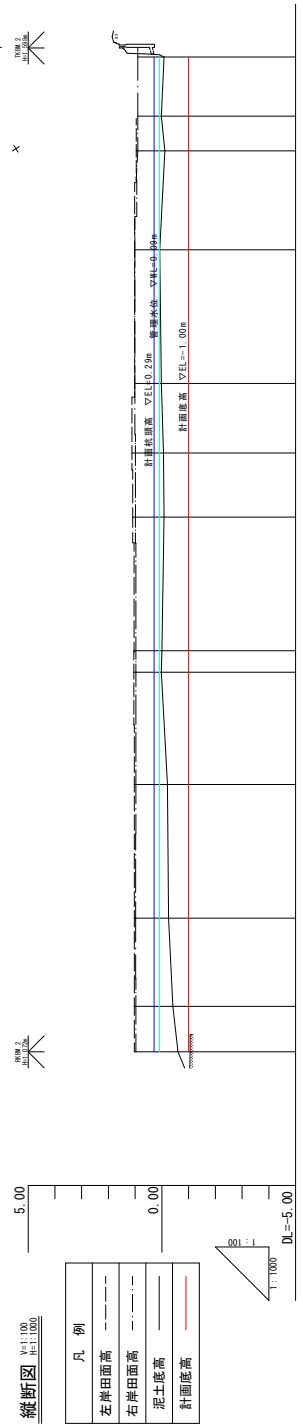


測点	横距	追加距離	泥土底高	右岸田面高	左岸田面高	計面底高	土器	配管	枕頭高
NO.0	0.00	0.00	-0.60	0.97	1.03	-1.00			
NO.1	17.00	17.00	-0.41	0.97	1.03	-1.00			
NO.2	0.00	0.00	-0.21	0.97	1.03	-1.00			
NO.3	42.00	42.00	0.02	0.97	1.03	-1.00			
NO.4	8.00	150.00	0.00	0.97	1.04	-1.00			
NO.5	26.00	150.00	0.02	1.01	1.02	-1.00			
NO.6	50.00	200.00	-0.08	0.99	1.09	-1.00			
NO.7	13.00	37.00	-0.11	0.90	0.96	-1.00			
NO.8	37.00	300.00	0.08	1.01	1.02	-1.00			
NO.9	50.00	300.00	0.08	1.01	1.02	-1.00			
NO.10	22.00	372.100	-0.08	0.90	0.96	-1.00			
NO.11	22.10	372.100	-0.08	0.90	0.96	-1.00			

東与賀地区排水路2-85号


平面図・縦断面	縮尺	2/8			
測量	令和	年	月	日	終了
設計					
製図					
図面番号					
図面描写					
製図者	佐賀県農林事務所				

東与賀地区 木柵工標準図


木柵工標準断面図
(新設木柵) S=1:50

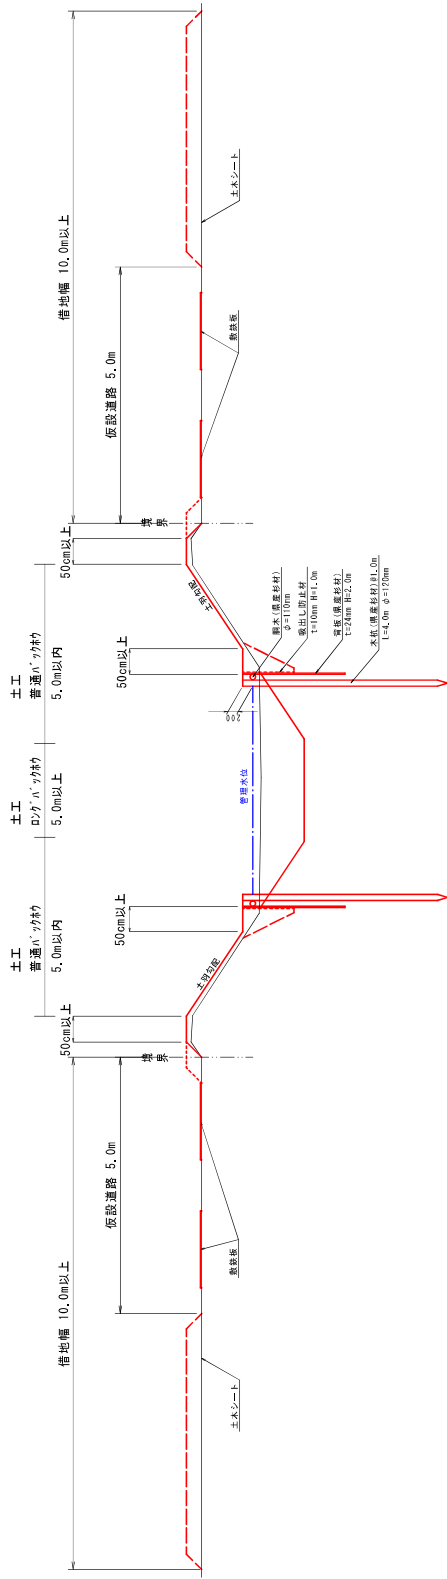


木柵工標準断面図
(既設木柵利用) S=1:50

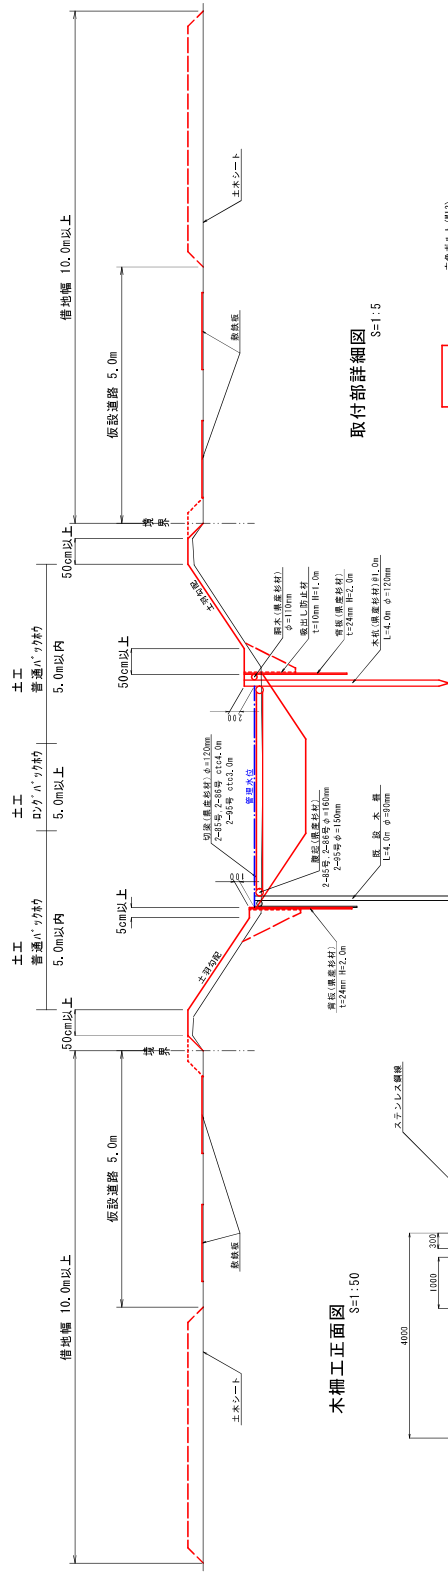

木柵工正面図
S=1:50

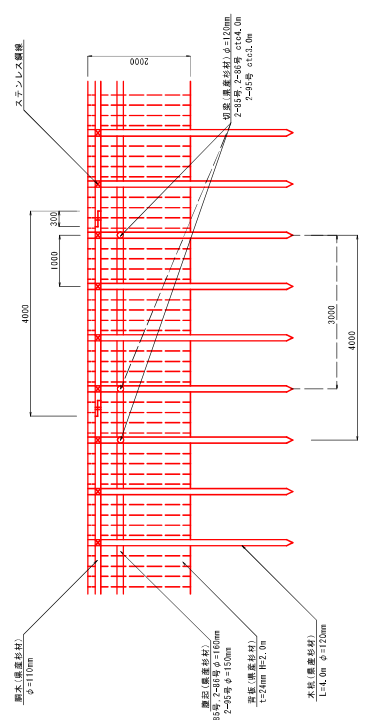

取付部詳細図
S=1:5

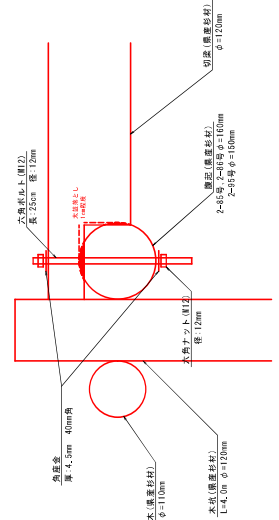

図面の名称	図面番号
木柵工標準図	7
縮尺	8
測量	令和 年 月 日終了
設計	
製図	
図騰写	
設置申請書番号	

入札・見積結果情報(公開データ)閲覧



戻る

更新日: 2023/06/16

開札結果	落札者決定
年度	2023年度
工事名	クリ防災 第5319108-003号 東与賀地区県営クリーク防災機能保全対策事業工事(用排水路工)(令和4年度国2次補正)
契約管理番号	25640020220234
入札方式	条件付一般競争入札
工種	土木一式工事
落札方式	総合評価
工事場所	佐賀市東与賀町飯盛
開札日時	2023/06/06 14:11:59
予定価格(税抜)	33,850,000円
基準評価値	2954.209
設計額又は見積額(税抜)	
調査基準価格/最低制限価格区分	調査基準価格
調査基準価格(税抜)/最低制限価格(税抜)	31,141,819円
等級等	A級
県内、県外等区分	佐賀土木事務所管内に建設業法第3条に規定する本店を有する建設業者であること。
添付ファイル	*****
課所名	農林水産部 佐賀中部農林事務所
備考	*****

※本画面上記載の金額は全て税抜きです。

※添付ファイルは必ず「保存」を選択し、ダウンロードした後に開いて下さい。

入札経過(赤色で表示されているのは落札業者です。)

業者名	第1回	第2回	最終回	随意契約	摘要
	金額(税抜) 評価点 評価値	金額(税抜) 評価点 評価値	金額(税抜) 評価点 評価値	金額 評価点 評価値	
株式会社東与賀建設	33,850,000 111.4 3290.989				落札
株式会社城南建設	33,850,000 110.8 3273.264				
西岡建設株式会社	33,850,000 110.2 3255.539				
株式会社下建設	33,850,000 109.8 3243.722				
株式会社久保建設	33,850,000 109.6 3237.813				

<結果

順位	業者名称	<入力番号	乱数値	<番号	入札書提出日時	応札順序	備考
----	------	-------	-----	-----	---------	------	----

令和5年度 第2回

佐賀県建設工事 入札審査会説明資料

発注機関名：佐賀中部農林事務所

競争入札参加資格設定説明資料

発注機関：佐賀中部農林事務所

入 札 方 法		総合評価一般競争入札 事後審査型
競争 入札 参加 資格 設定 方法 等	工 事 名	クリ防災 第 5319108-003 号 東与賀地区 県営クリーク防災機能保全対策事業工事(用排水 路工)(令和4年度国2次補正)
	工 事 場 所	佐賀市東与賀町飯盛
	工 事 概 要	用排水路工 L=372m
	業 種	土木一式工事
	予 定 価 格 (税抜)	33,850,000 円
	競争入札参加資格 設定の考え方	佐賀県建設工事等入札参加資格の審査等に関する規則第2条第 2項の規定により、土木一式工事 A級の決定(公告日時点)を受 けていること。 佐賀土木事務所管内に建設業法第3条に規定する本店を有する 建設業者であること。
入 札 の 経 緯 及 び 結 果	公 告 日	令和5年5月12日
	入札参加受付期間	令和5年5月15日から令和5年5月19日まで
	応 募 者 数	5 者
	入札辞退者数	無し
	入札参加者数	5 者
	失格者及びその理由	無し
	入札参加者数 (最終)	5 者
	開 札 日	令和5年6月6日
	入 札 回 数	1 回
	契 約 日	令和5年6月22日
	契 約 業 者 名	株式会社東与賀建設
	契 約 金 額 (税抜)	33,850,000 円
	落 札 率	100.00%
備考	当初工期 令和5年6月22日～令和5年12月15日	

添付資料

工事の位置図・平面図、入札・見積結果情報


令和4年度 クリ防災第5313118-004号 川副地区

県営クリ一ク防災機能保全対策事業工事(用排水路工)(令和4年度国2次補正) 位置図




標準断面図 S=1:50

支用排 (2.5m水路)

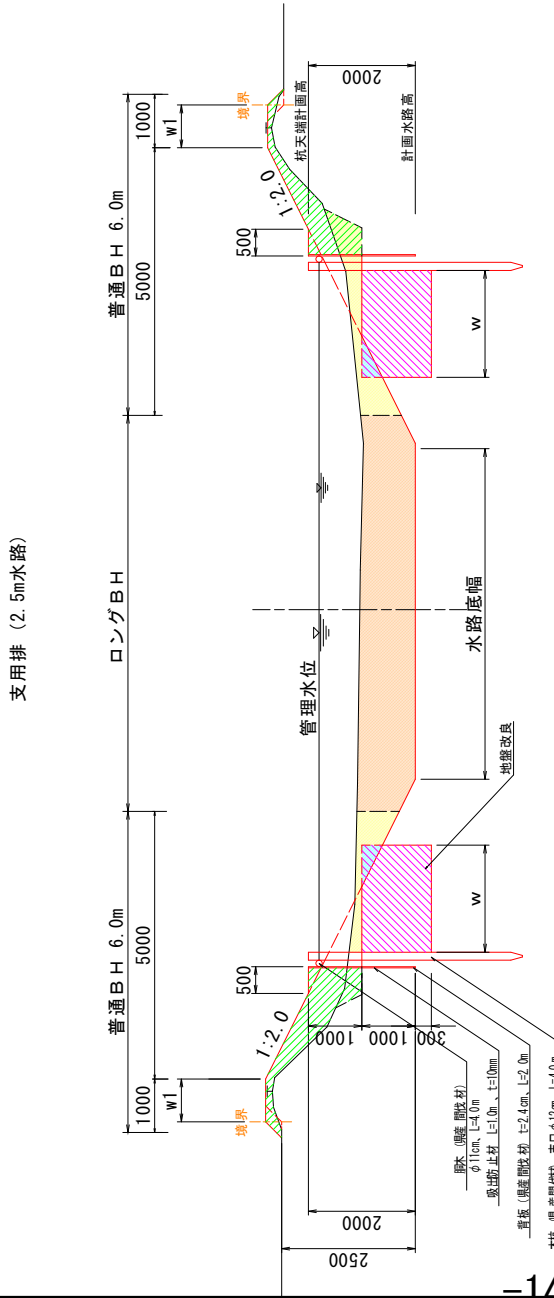


木柵工正面図 S=1:50

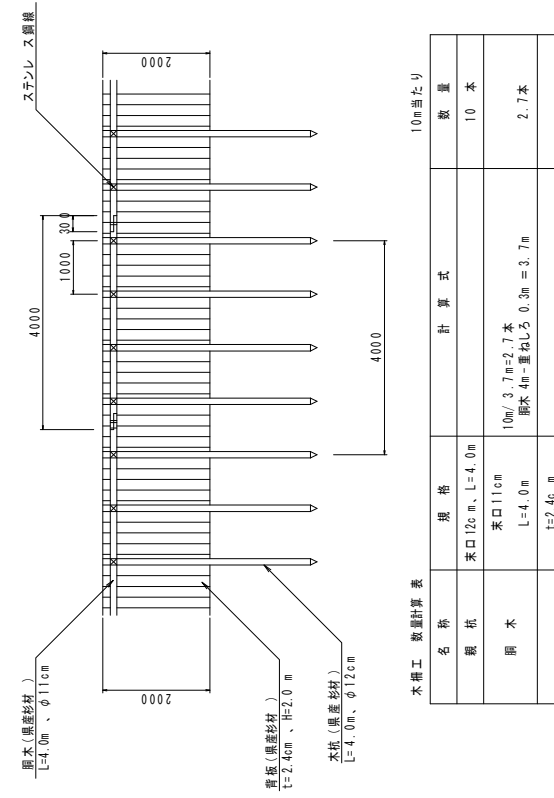

木柵工 数量計算表

名称	規格	計算式	数量
親括	末口120mm、L=4.0m		10本
胴木	末口116mm L=4.0m	10m / 3.7m = 2.7本 胴木 4m - 重ねしろ 0.3m = 3.7m	2.7本
背板	t=2.46mm H=2.0m	2.0 x 0.024 x 10.00 =	0.48m ³
ステンレス鋼線	W1 線径 2.3mm		0.8kg


支用排 (2.0m水路)

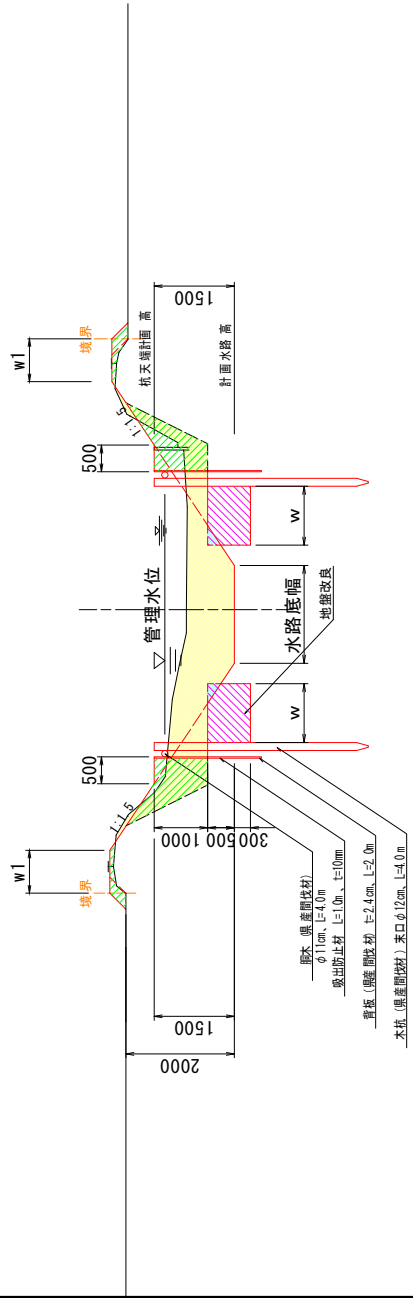

97防犯第5313118-004号
川中地区 熊野川下野川流域排水対策事業工事
加茂地区第五号排水路改修工事(標準断面図)

図面の名称		図面番号	
標準断面図	共通		
縮尺	02	1/1	
測量	R02-025号	測量	
設計	R02-025号	設計	
校対			
原図			
番号			
佐賀県 佐賀市中部農林事務所			

平面図 S=1:1000
【南南】支用排IV 4号

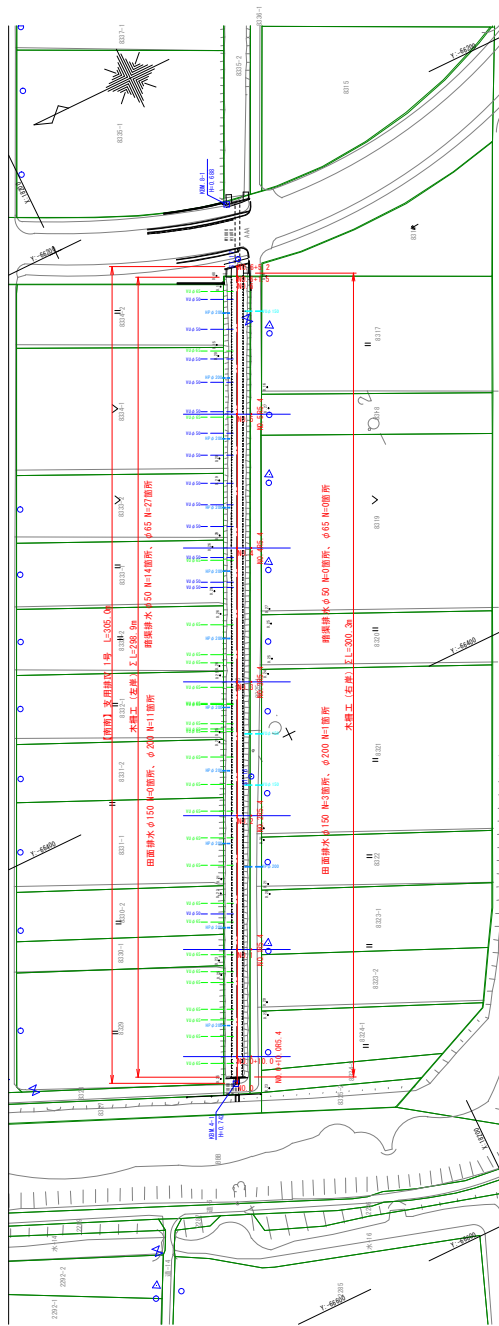


基準点

基準点	X	Y	標高
1	1838.330	2421.725	2421.725
2	1838.330	2421.725	2421.725

支用排IV 4号

支用排IV 4号	X	Y	標高
001	1838.330	2421.725	2421.725
002	1838.330	2421.725	2421.725
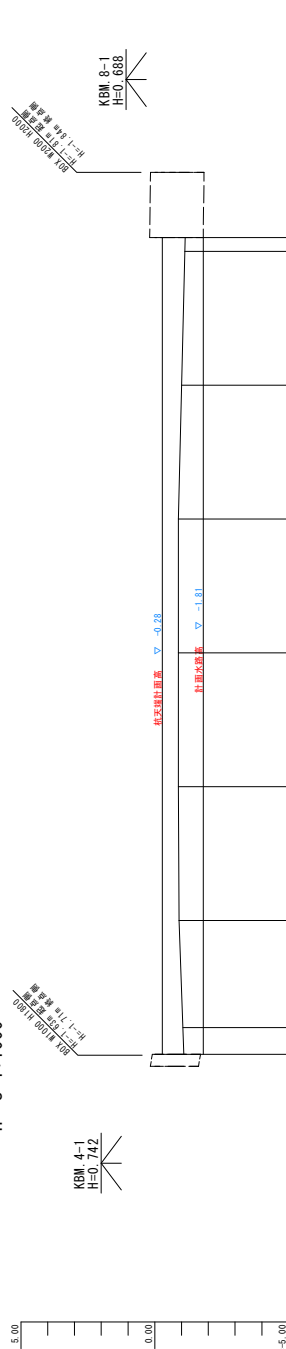

勾配	左岸田面高	右岸田面高	計画高	地盤高	追加距離	埋距離	測点
1.81	0.29	0.29	0.29	0.29	0.00	0.00	NO.0
1.81	0.23	0.23	0.23	0.23	10.00	10.00	NO.10
1.81	0.21	0.21	0.21	0.21	10.00	10.00	NO.2
1.81	0.20	0.20	0.20	0.20	50.00	40.00	NO.1
1.81	0.26	0.26	0.26	0.26	200.00	50.00	NO.4
1.81	0.20	0.20	0.20	0.20	250.00	50.00	NO.5
1.81	0.16	0.16	0.16	0.16	300.00	5.00	NO.6
1.81	0.11	0.11	0.11	0.11	305.11	6.52	NO.6.5

2)別添第5313118-04号
川南地区 熊野川下流河川敷砂防対策事業工事
加茂地区五上地区河川敷砂防対策事業工事

図面の名称	図面番号
平面図・縦断面図	IV 4号

縮尺	平面	断面
縮尺	1/3	1/3

測量	年度	日	終了
測量	H28-02.3	号	設計


設計	年度	日	終了
設計	H28-02.3	号	設計

図名	番号
図名	IV 4号

図例：埋設排水路

【南南】支用排IV 4号

【南南】幹線1号
平面図 S=1:1000

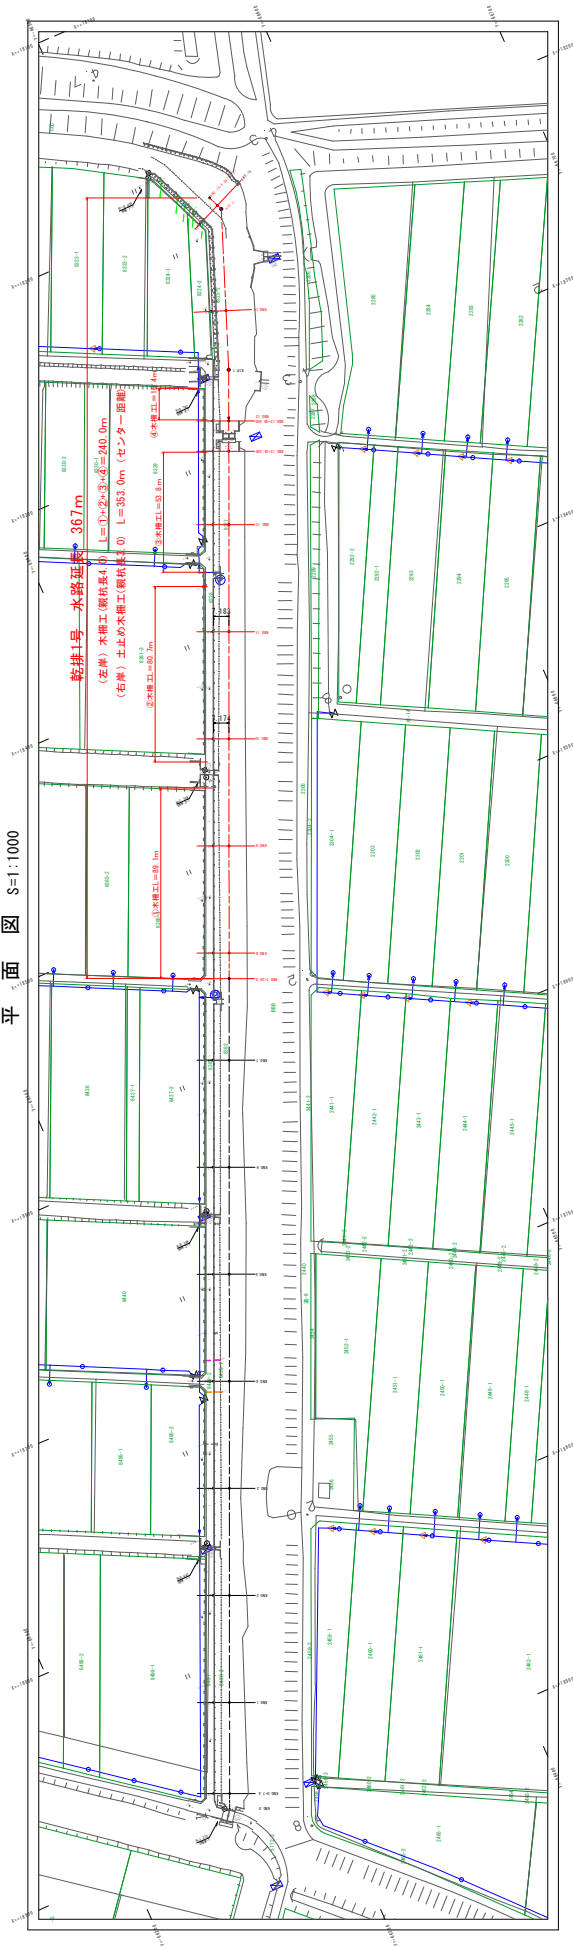

本図は、設計者の責任で作成されたものであり、図面内容に誤りや不備がある場合は、設計者または発注者の責任とする。また、図面内容に誤りや不備がある場合は、設計者または発注者の責任とする。

図面番号	05
図面名称	05
縮尺	1/2
作成者	〇〇
承認者	〇〇
作成日	〇〇
図面番号	05
図面名称	05
縮尺	1/2
作成者	〇〇
承認者	〇〇
作成日	〇〇

入札・見積結果情報(公開データ)閲覧



戻る

更新日: 2023/06/16

開札結果	落札者決定
年度	2023年度
工事名	クリ防災 第5313118-004号 川副地区県営クリーク防災機能保全対策事業工事(用排水路工)(令和4年度国2次補正)
契約管理番号	25640020220228
入札方式	条件付一般競争入札
工種	土木一式工事
落札方式	総合評価
工事場所	佐賀市川副町犬井道
開札日時	2023/06/06 14:21:34
予定価格(税抜)	59,350,000円
基準評価値	1684.919
設計額又は見積額(税抜)	
調査基準価格/最低制限価格区分	調査基準価格
調査基準価格(税抜)/最低制限価格(税抜)	54,601,819円
等級等	A級
県内、県外等区分	佐賀土木事務所管内に建設業法第3条に規定する本店を有する建設業者であること。
添付ファイル	*****
課所名	農林水産部 佐賀中部農林事務所
備考	*****

※本画面上記載の金額は全て税抜きです。

※添付ファイルは必ず「保存」を選択し、ダウンロードした後に開いて下さい。

入札経過(赤色で表示されているのは落札業者です。)

業者名	第1回	第2回	最終回	随意契約	摘要
	金額(税抜) 評価点 評価値	金額(税抜) 評価点 評価値	金額(税抜) 評価点 評価値	金額 評価点 評価値	
株式会社東与賀建設	59,350,000 111.4 1877				落札
西岡建設株式会社	59,350,000 110.2 1856.781				
株式会社久保建設	59,350,000 109.6 1846.672				
小城重機建設株式会社	59,350,000 109.6 1846.672				
株式会社下建設					辞退
株式会社丸廣建設					辞退

＜結果

順位	業者名称	＜入力番号	乱数値	＜番号	入札書提出日時	応札順序	備考
----	------	-------	-----	-----	---------	------	----

令和5年度 第2回

佐賀県建設工事 入札審査会説明資料

発注機関名：危機管理防災課

競争入札参加資格設定説明資料

発注機関：危機管理防災課

入 札 方 法	総合評価一般競争入札 事前審査 特別簡易型 施工体制確認型	
競争 入 札 参 加 資 格 設 定 方 法	工 事 名	05 危防工第7号 佐賀県防災行政通信主要回線ルート追加工事
	工 事 場 所	鳥栖市 他
	工 事 概 要	鳥栖総合庁舎－九千部中継所間の多重無線設備工事 一式 主要回線及び衛星回線追加に伴うネットワーク整備工事 一式
	業 種	電気通信工事
	予 定 価 格 (税抜)	163,330,000 円


	競争入札参加資格 設定の考え方	<p>【代表者】</p> <p>佐賀県建設工事等入札参加資格の審査等に関する規則第2条第2項の規定により、電気通信工事 A級の決定（公告日時点）を受けていること。</p> <p>佐賀県内に建設業法第3条に規定する本店を有する建設業者であること。</p> <p>元請けとして平成20年4月1日から本公告の日までに竣工した無線送受信アンテナ設置工事の施工実績（特定建設工事共同企業体の構成員としての実績は出資比率が20%以上のものに限る。）を有すること。</p> <p>（竣工した工事とは、公告日までに工事の完成検査が完了し、成工認定通知を受けているものとする。）</p> <p>前記申請者の要件に掲げる工事の施工経験を有する技術者を当該工事に主任（監理）技術者として専任で配置できるものであること。</p> <p>【構成員】</p> <p>佐賀県建設工事等入札参加資格の審査等に関する規則第2条第2項の規定により、電気通信工事 A級の決定（公告日時点）を受けていること。</p> <p>佐賀県内に建設業法第3条に規定する本店を有する建設業者であること。</p> <p>通信設備工事の施工経験を有する主任（監理）技術者を当該工事に専任で配置できること。</p>
入札の経緯及び結果	公 告 日	令和5年5月26日
	入札参加受付期間	令和5年5月26日から令和5年6月9日
	応 募 者 数	1者
	入札辞退者数	無し
	入札参加者数	1者
	失格者及びその理由	無し
	入札参加者数（最終）	1者
	開 札 日	令和5年6月29日
	入 札 回 数	1回
	契 約 日	令和5年7月5日

	契約業者名	佐電工・宮園電工建設共同企業体 代表者 (株) 佐電工 代表取締役社長 永倉理一郎
	契約金額 (税抜)	163,300,000 円
	落札率	99.98%
備考	当初工期	令和 5 年 7 月 5 日～令和 6 年 3 月 15 日

添付資料

工事の位置図・平面図、入札・見積結果情報

位置图

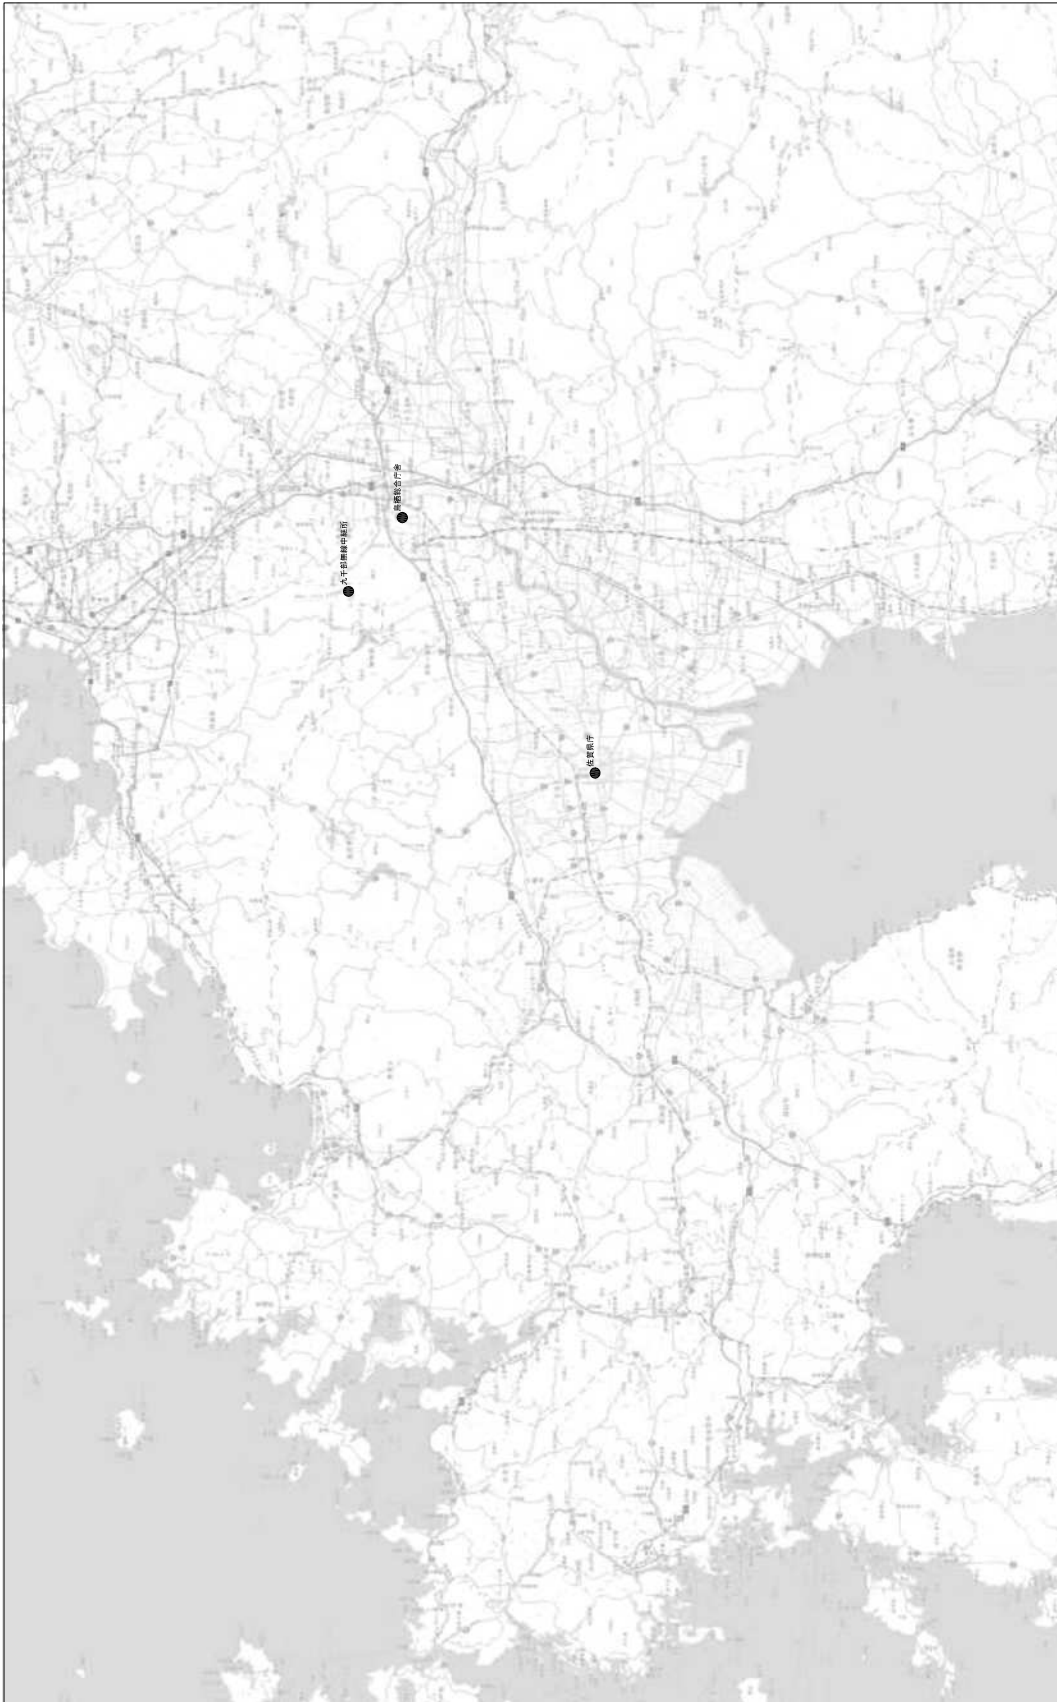

工事名	JR有明線工務局 有明線防犯行政機構主要部材(一)工事		
図面名	位置図		
作成年月日	令和5年5月		
縮尺	MM SCALE	図面番号	0-0
事業者名	JR東日本鉄道建設局 建設局 建設部 建設課		

入札・見積結果情報閲覧



戻る

更新日：2023/06/30

開札結果	落札者決定
年度	2023年度
工事名	05危防工 第7号 佐賀県防災行政通信主要回線ルート追加工事
契約管理番号	10035005052603
入札方式	条件付一般競争入札
工種	電気通信工事
落札方式	総合評価
工事場所	鳥栖市 他
開札日時	2023/06/29 10:48:00
予定価格(税抜)	163,330,000円
基準評価値	612.257
設計額又は見積額(税抜)	*****
調査基準価格/最低制限価格区分	調査基準価格
調査基準価格(税抜) /最低制限価格(税抜)	150,262,728円
等級等	建設JV
県内、県外等区分	佐賀県内に建設業法第3条に規定する本店を有する建設業者であること。
添付ファイル	評価点一覧表_05危防工第7号_佐賀県防災行政衛星通信主要回線ルート追加工事.pdf
課所名	政策部 危機管理防災課
備考	*****

※本画面上記載の金額は全て税抜きです。

※添付ファイルは必ず「保存」を選択し、ダウンロードした後に開いて下さい。

入札経過 (赤色で表示されているのは落札業者です。)

業者名	第1回	第2回	最終回	随意契約	摘要
	金額(税抜)	金額(税抜)	金額(税抜)	金額	
	評価点	評価点	評価点	評価点	
	評価値	評価値	評価値	評価値	
佐電工・宮園電工建設共同企業体	163,300,000				落札
	136.4				
	835.272				

くじ結果

順位	業者名称	くじ入力番号	乱数値	くじ番号	入札書提出日時	応札順序	備考
----	------	--------	-----	------	---------	------	----

令和5年度 第2回

佐賀県建設工事 入札審査会説明資料

発注機関名：危機管理防災課

競争入札参加資格設定説明資料

発注機関：危機管理防災課

入 札 方 法	総合評価一般競争入札 事前審査 特別簡易型 施工体制確認型	
競争 入 札 参 加 資 格 設 定 方 法	工 事 名	05 危防工第 6 号 佐賀県防災行政衛星通信設備工事（西部地区）
	工 事 場 所	唐津市 他
	工 事 概 要	衛星設備新設工事 一式 ・唐津土木、伊万里土木、杵藤土木管内（計 14 力所）
	業 種	電気通信工事
	予 定 価 格 (税抜)	178,860,000 円

	競争入札参加資格設定の考え方	<p>【代表者】</p> <p>佐賀県建設工事等入札参加資格の審査等に関する規則第2条第2項の規定により、電気通信工事 A級の決定（公告日時点）を受けていること。</p> <p>佐賀県内に建設業法第3条に規定する本店を有する建設業者であること。</p> <p>元請けとして平成20年4月1日から本公告の日までに竣工した無線送受信アンテナ設置工事（取替工事含む）または衛星通信設備工事の施工実績（特定建設工事共同企業体の構成員としての実績は出資比率が20%以上のものに限る。）を有すること。</p> <p>（竣工した工事とは、公告日までに工事の完成検査が完了し、成工認定通知を受けているものとする。）</p> <p>前記申請者の要件に掲げる工事の施工経験を有する技術者を当該工事に主任（監理）技術者として専任で配置できるものであること。</p> <p>【構成員】</p> <p>佐賀県建設工事等入札参加資格の審査等に関する規則第2条第2項の規定により、電気通信工事 A級の決定（公告日時点）を受けていること。</p> <p>佐賀県内に建設業法第3条に規定する本店を有する建設業者であること。</p> <p>通信設備工事の施工経験を有する主任（監理）技術者を当該工事に専任で配置できること。</p>
入札の経緯及び結果	公 告 日	令和5年5月26日
	入札参加受付期間	令和5年5月26日から令和5年6月9日
	応 募 者 数	1者
	入札辞退者数	無し
	入札参加者数	1者
	失格者及びその理由	無し
	入札参加者数 (最終)	1者
	開 札 日	令和5年6月29日
	入 札 回 数	1回
	契 約 日	令和5年7月5日

	契約業者名	佐電工・水城電気建設共同企業体 代表者 (株) 佐電工 代表取締役社長 永倉理一郎
	契約金額 (税抜)	178,830,000 円
	落札率	99.98%
備考	当初工期	令和 5 年 7 月 5 日～令和 6 年 3 月 15 日

添付資料

工事の位置図・平面図、入札・見積結果情報

入札・見積結果情報閲覧



戻る

更新日：2023/06/30

開札結果	落札者決定
年度	2023年度
工事名	05危防工 第6号 佐賀県防災行政衛星通信設備工事（西部地区）
契約管理番号	10035005052602
入札方式	条件付一般競争入札
工種	電気通信工事
落札方式	総合評価
工事場所	唐津市 他
開札日時	2023/06/29 10:38:00
予定価格(税抜)	178,860,000円
基準評価値	559.096
設計額又は見積額(税抜)	*****
調査基準価格/最低制限価格区分	調査基準価格
調査基準価格(税抜) /最低制限価格(税抜)	164,550,910円
等級等	建設JV
県内、県外等区分	佐賀県内に建設業法第3条に規定する本店を有する建設業者であること。
添付ファイル	評価点一覧表_05危防工第6号_佐賀県防災行政衛星通信設備工事（西部地区）.pdf
課所名	政策部 危機管理防災課
備考	*****

※本画面上記載の金額は全て税抜きです。

※添付ファイルは必ず「保存」を選択し、ダウンロードした後に開いて下さい。

入札経過（赤色で表示されているのは落札業者です。）

業者名	第1回	第2回	最終回	随意契約	摘要
	金額(税抜)	金額(税抜)	金額(税抜)	金額	
	評価点	評価点	評価点	評価点	
	評価値	評価値	評価値	評価値	
佐電工・水城電気建設共同企業体	178,830,000				落札
	139.4				
	779.511				

くじ結果

順位	業者名称	くじ入力番号	乱数値	くじ番号	入札書提出日時	応札順序	備考
----	------	--------	-----	------	---------	------	----

令和5年度 第2回

佐賀県建設工事 入札審査会説明資料

発注機関名：危機管理防災課

競争入札参加資格設定説明資料

発注機関：危機管理防災課

入 札 方 法	総合評価一般競争入札 事前審査 特別簡易型 施工体制確認型	
競争 入 札 参 加 資 格 設 定 方 法 等	工 事 名	05 危防工第 5 号 佐賀県防災行政衛星通信設備工事（東部地区）
	工 事 場 所	佐賀市 他
	工 事 概 要	衛星設備更新工事 一式 ・佐賀県庁 衛星設備新設工事 一式 ・佐賀土木、東部土木管内（計 11 カ所）
	業 種	電気通信工事
	予 定 価 格 (税抜)	201,890,000 円


	競争入札参加資格設定の考え方	<p>【代表者】</p> <p>佐賀県建設工事等入札参加資格の審査等に関する規則第2条第2項の規定により、電気通信工事 A級の決定（公告日時点）を受けていること。</p> <p>佐賀県内に建設業法第3条に規定する本店を有する建設業者であること。</p> <p>元請けとして平成20年4月1日から本公告の日までに竣工した無線送受信アンテナ設置工事（取替工事含む）または衛星通信設備工事の施工実績（特定建設工事共同企業体の構成員としての実績は出資比率が20%以上のものに限る。）を有すること。</p> <p>（竣工した工事とは、公告日までに工事の完成検査が完了し、成工認定通知を受けているものとする。）</p> <p>前記申請者の要件に掲げる工事の施工経験を有する技術者を当該工事に主任（監理）技術者として専任で配置できるものであること。</p> <p>【構成員】</p> <p>佐賀県建設工事等入札参加資格の審査等に関する規則第2条第2項の規定により、電気通信工事 A級の決定（公告日時点）を受けていること。</p> <p>佐賀県内に建設業法第3条に規定する本店を有する建設業者であること。</p> <p>通信設備工事の施工経験を有する主任（監理）技術者を当該工事に専任で配置できること。</p>
入札の経緯及び結果	公 告 日	令和5年5月26日
	入札参加受付期間	令和5年5月26日から令和5年6月9日
	応 募 者 数	1者
	入札辞退者数	無し
	入札参加者数	1者
	失格者及びその理由	無し
	入札参加者数 (最終)	1者
	開 札 日	令和5年6月29日
	入 札 回 数	1回
	契 約 日	令和5年7月5日

	契約業者名	佐電工・有明電設建設共同企業体 代表者 (株) 佐電工 代表取締役社長 永倉理一郎
	契約金額 (税抜)	201,850,000 円
	落札率	99.98%
備考	当初工期	令和 5 年 7 月 5 日～令和 6 年 3 月 15 日

添付資料

工事の位置図・平面図、入札・見積結果情報

位置图

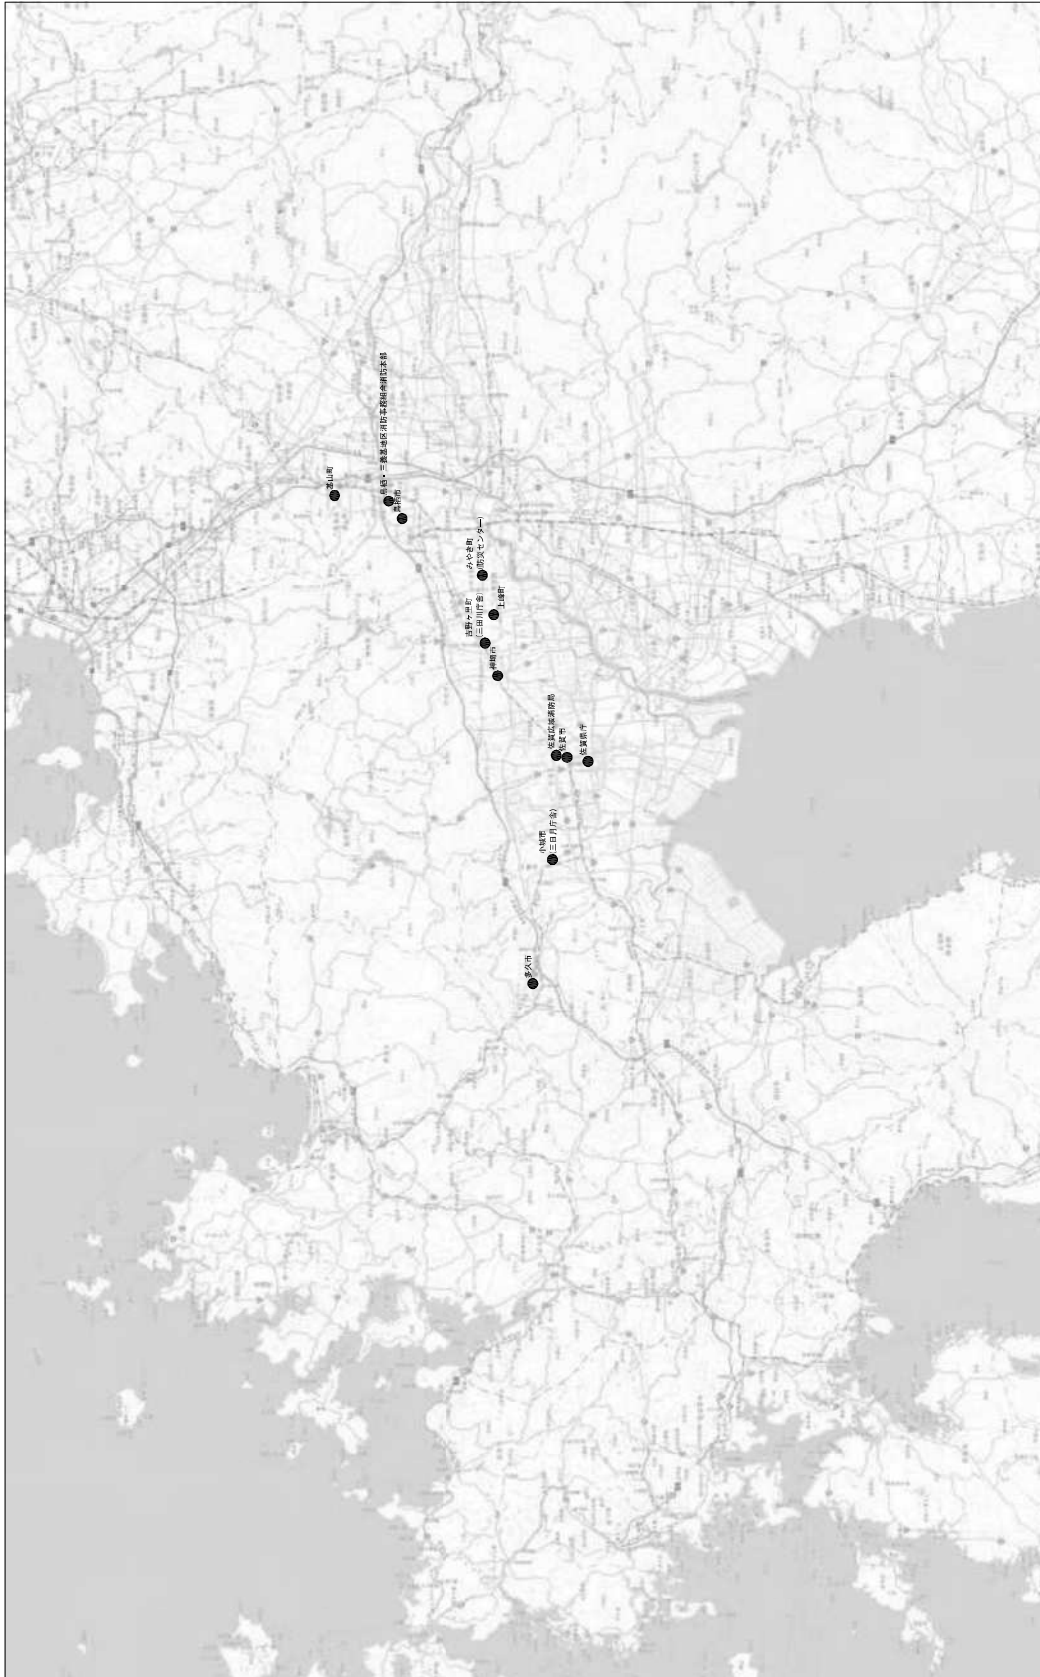

工事名	利根川水防工事 利根川水防工事（利根川水防工事）
図面名	位置图
作成年月日	令和5年5月
縮尺	NON SCALE
図面番号	0-0
担当者名	佐藤 誠司（佐藤 誠司）

入札・見積結果情報閲覧



戻る

更新日：2023/06/30

開札結果	落札者決定
年度	2023年度
工事名	05危防工 第5号 佐賀県防災行政衛星通信設備工事（東部地区）
契約管理番号	10035005052601
入札方式	条件付一般競争入札
工種	電気通信工事
落札方式	総合評価
工事場所	佐賀市 他
開札日時	2023/06/29 10:27:00
予定価格(税抜)	201,890,000円
基準評価値	495.319
設計額又は見積額(税抜)	*****
調査基準価格/最低制限価格区分	調査基準価格
調査基準価格(税抜) /最低制限価格(税抜)	185,738,182円
等級等	建設JV
県内、県外等区分	佐賀県内に建設業法第3条に規定する本店を有する建設業者であること。
添付ファイル	評価点一覧表_05危防工第5号_佐賀県防災行政衛星通信設備工事（東部地区）.pdf
課所名	政策部 危機管理防災課
備考	*****

※本画面上記載の金額は全て税抜きです。

※添付ファイルは必ず「保存」を選択し、ダウンロードした後に開いて下さい。

入札経過（赤色で表示されているのは落札業者です。）

業者名	第1回	第2回	最終回	随意契約	摘要
	金額(税抜)	金額(税抜)	金額(税抜)	金額	
	評価点	評価点	評価点	評価点	
	評価値	評価値	評価値	評価値	
佐電工・有明電設建設共同企業体	201,850,000				落札
	140.4				
	695.566				

くじ結果

順位	業者名称	くじ入力番号	乱数値	くじ番号	入札書提出日時	応札順序	備考
----	------	--------	-----	------	---------	------	----

令和5年度 第2回

佐賀県建設工事 入札審査会説明資料

発注機関名：地域交流部SAGA2024・SSP推進局
SAGA2024施設調整チーム

競争入札参加資格設定説明資料


発注機関：SAGA2024施設調整チーム

入 札 方 法	総合評価一般競争入札 自己採点型C 事後審査	
競争入札参加資格設定方法等	工 事 名	国スポ整第 1500361-012 号 多久高校国スポ・全障スポ県有競技施設整備工事（管理施設工）
	工 事 場 所	多久市北多久町（多久高校）
	工 事 概 要	排水施設工（L=274m）、舗装工A=2,400㎡ フェンス設置 （可動式 H3.0m×L97m、固定式 H2.0m×56.4m）
	業 種	土木一式
	予 定 価 格（税抜）	52,195,000 円
	競争入札参加資格設定の考え方	佐賀県建設工事等入札参加資格の審査等に関する規則第 2 条第 2 項の規定により、土木一式工事A級の決定（公告日時点）を受けていること。 佐賀土木事務所管内に建設業法第 3 条に規定する本店を有する建設業者であること。
入札の経緯及び結果	公 告 日	令和 5 年 5 月 26 日
	入札参加受付期間	令和 5 年 5 月 29 日 9 時から令和 5 年 6 月 2 日 16 時まで
	応 募 者 数	5 社
	入札辞退者数	2 社
	入札参加者数	3 者
	失格者及びその理由	無し
	入札参加者数（最終）	3 者
	開 札 日	令和 5 年 6 月 20 日
	入 札 回 数	1 回
	契 約 日	令和 5 年 7 月 5 日
	契約業者名	株式会社 エグチ・ビルド
	契 約 金 額（税抜）	52,195,000 円
	落 札 率	100%
備考	当初工期 令和 5 年 7 月 5 日～令和 6 年 2 月 9 日	

添付資料


工事の位置図・平面図、入札・見積結果情報

位置図

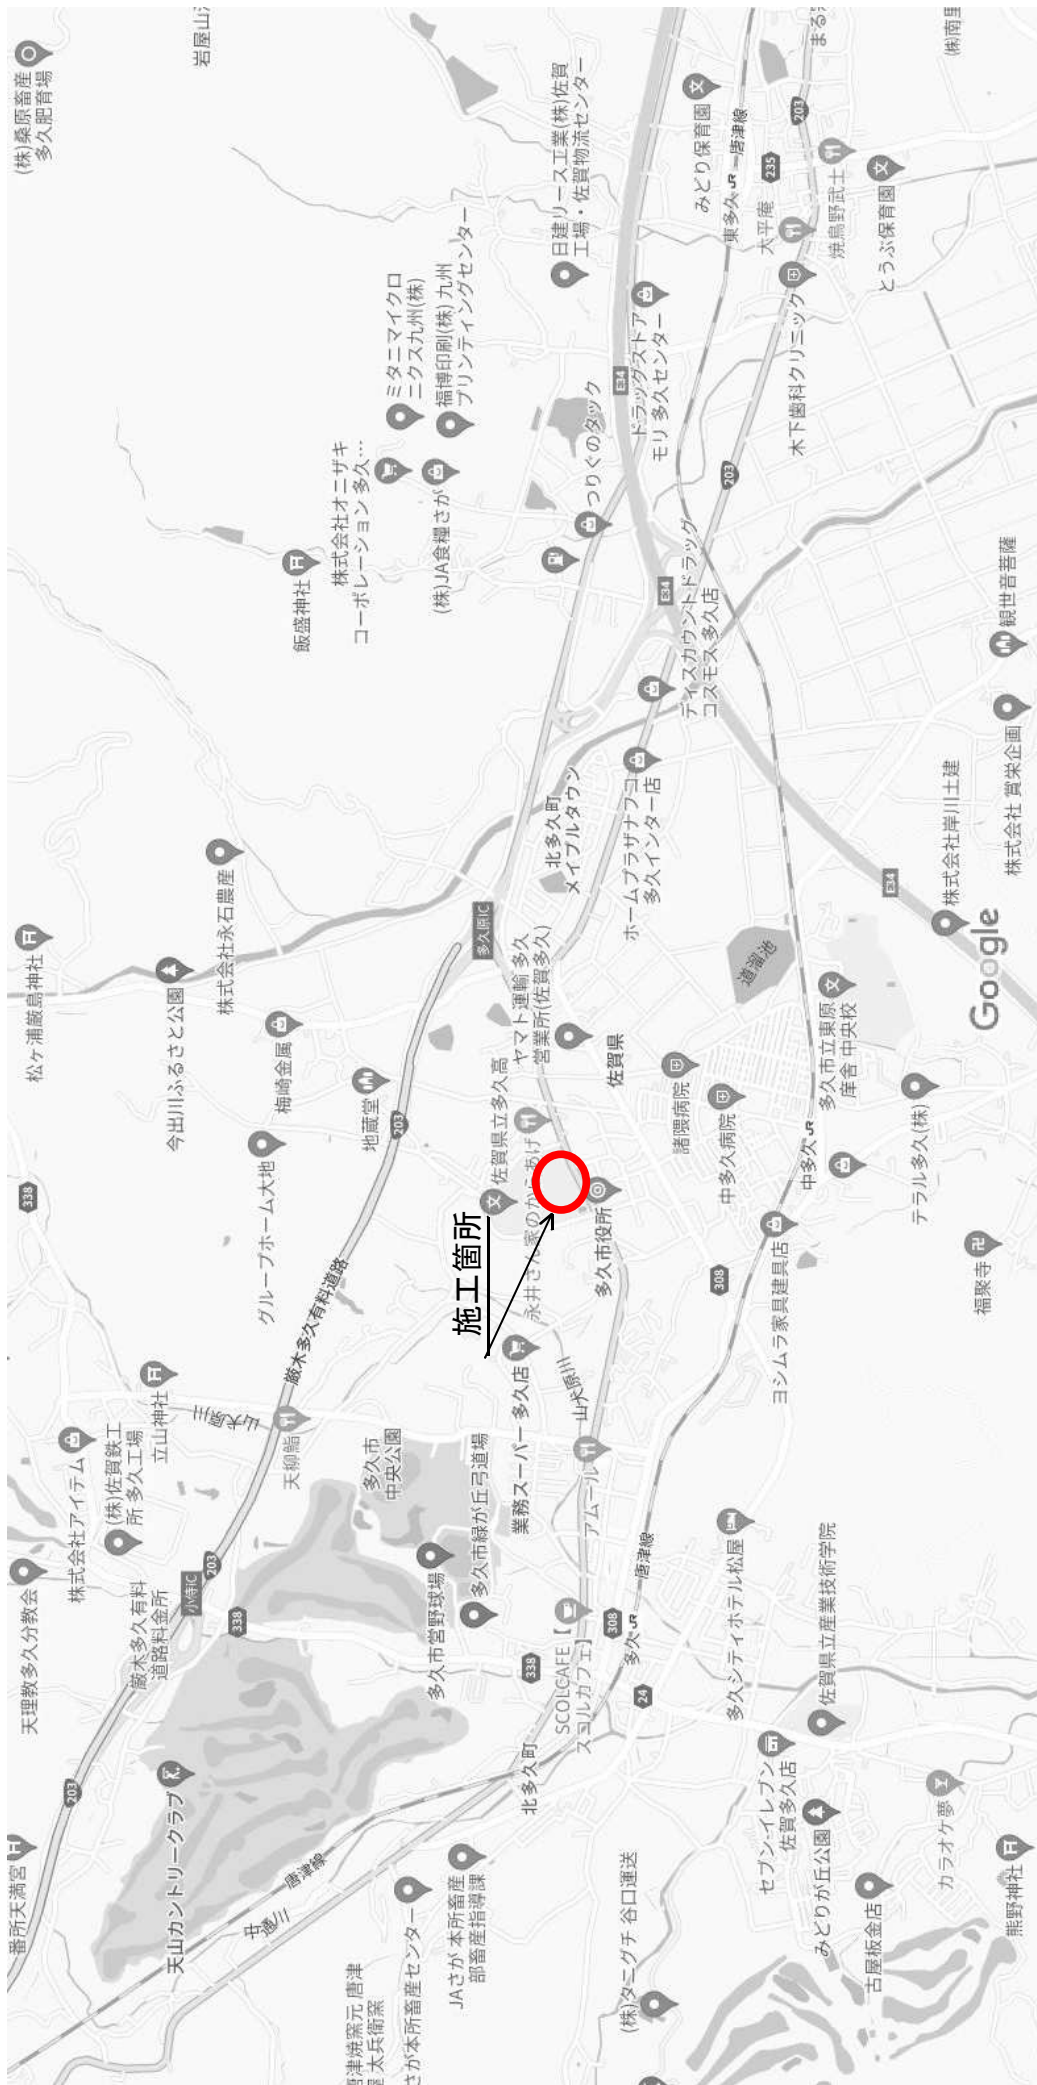

地図データ ©2023 200 m

概算数量設計

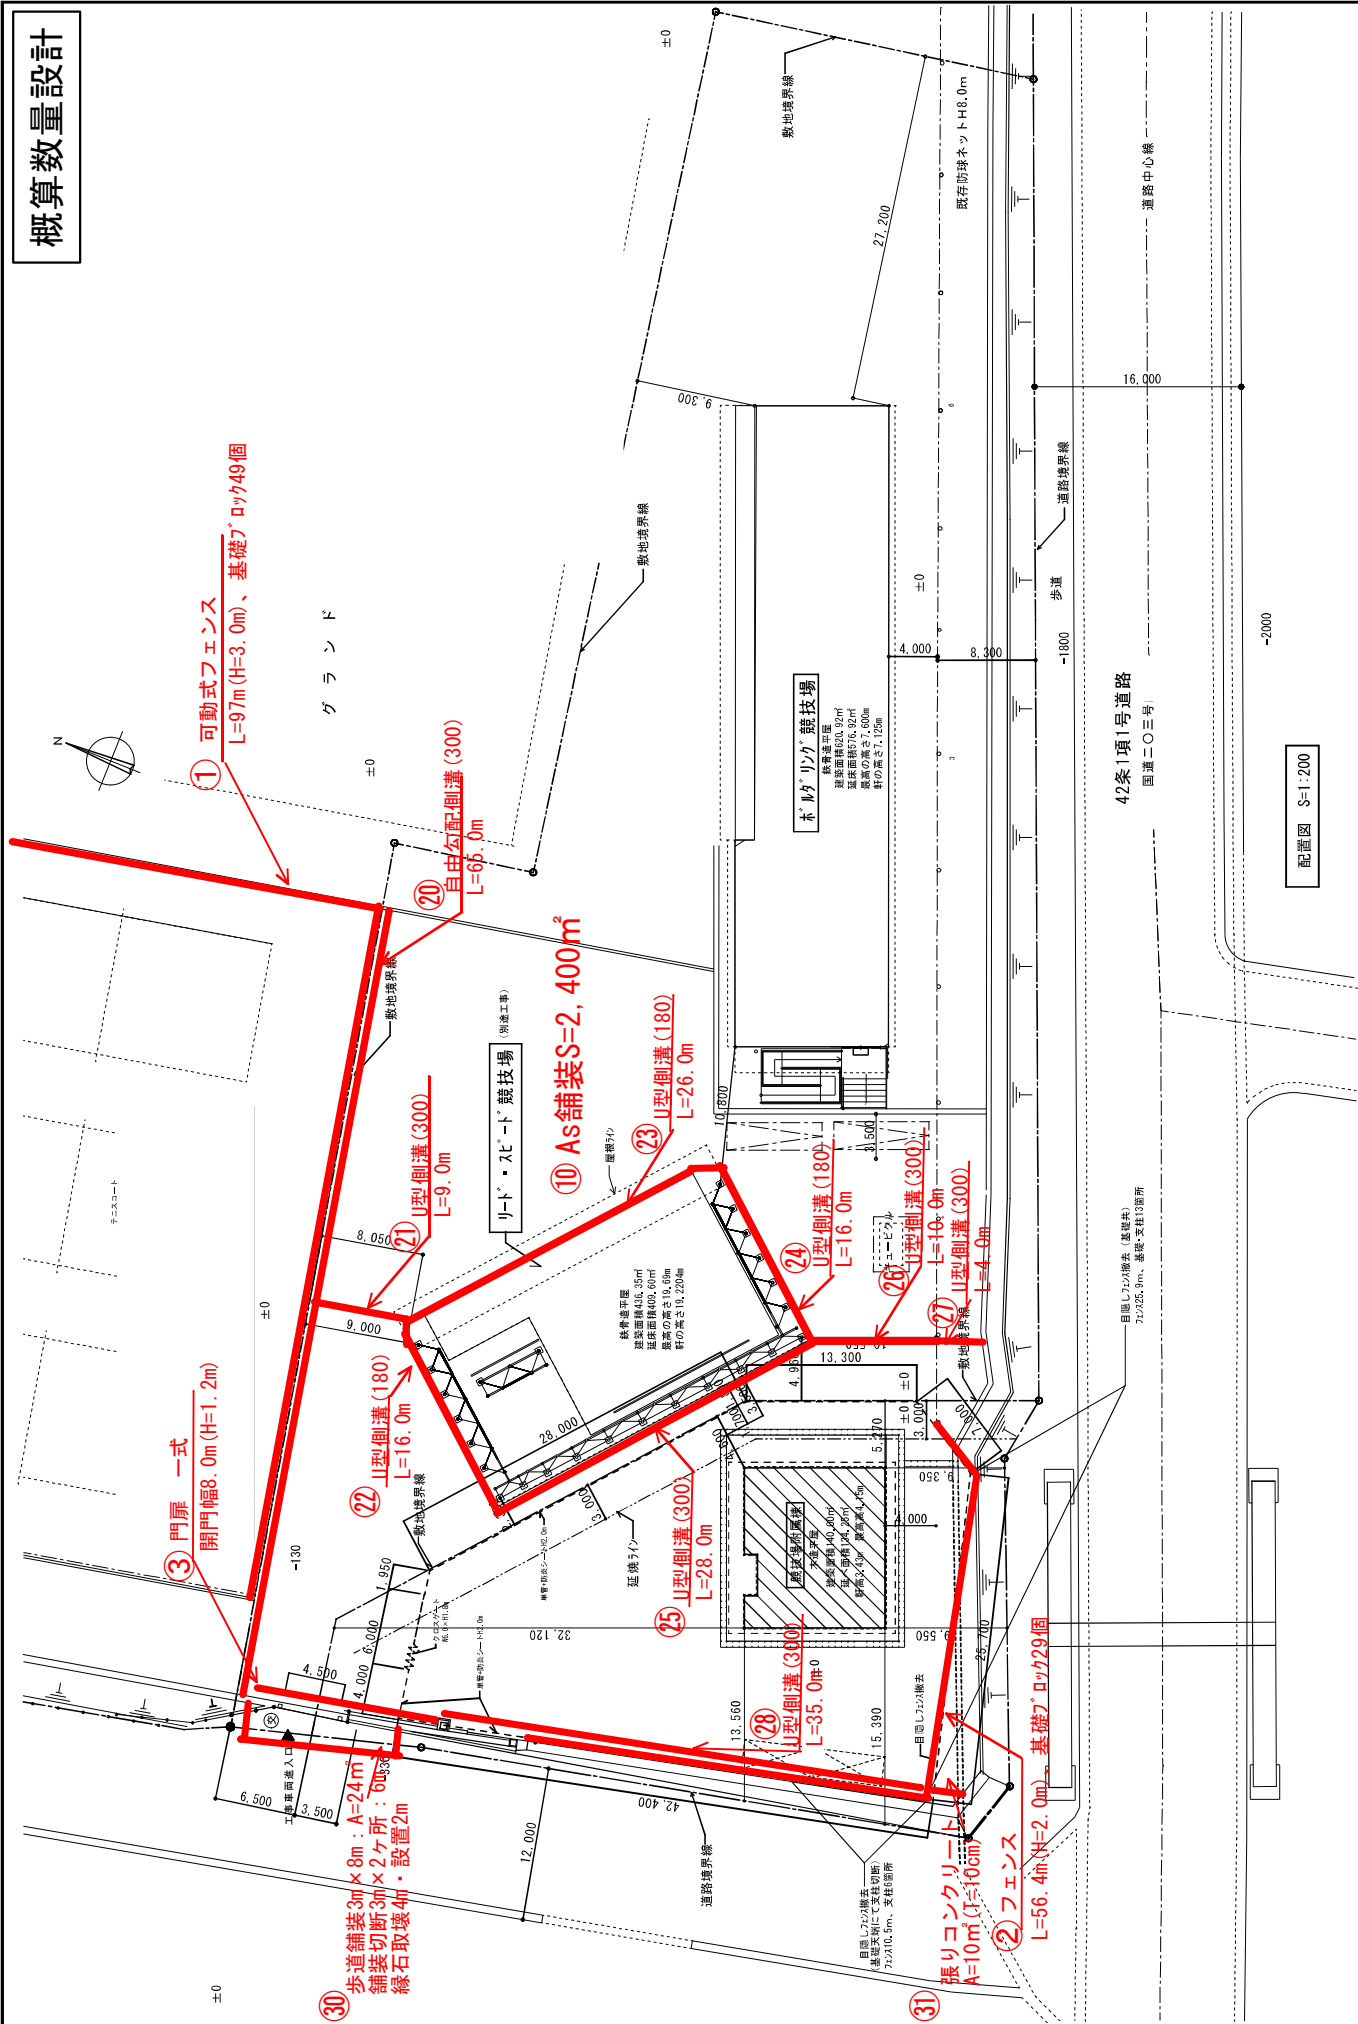

配置図 S=1:200

42条1項1号道路
国道二〇三号

図名	概算数量設計
図号	09
縮尺	縦横 1:200, 1:50 R 1:300, 1:400, 1:100
設計者	佐賀県
監理者	1級建築士登録 第 号
備考	

計画平面図


[戻る](#)

更新日：2023/06/30

開札結果	落札者決定
年度	2023年度
工事名	国スホ整 第1500361-012号 多久高校国スホ・全障スホ県有競技施設整備工事(管理施設工)
契約管理番号	13056005052601
入札方式	条件付一般競争入札
工種	土木一式工事
落札方式	総合評価
工事場所	多久市北多久町
開札日時	2023/06/20 14:05:15
予定価格(税抜)	47,450,000円
基準評価値	2107,481
設計額又は見積額(税抜)	*****
調査基準価格/最低制限価格区分	調査基準価格
調査基準価格(税抜) /最低制限価格(税抜)	43,653,637円
等級等	A級
県内、県外等区分	佐賀土木事務所管内に建設業法第3条に規定する本店を有する建設業者であること。
添付ファイル	*****
課所名	地域交流部 SAGA2024施設調整チーム
備考	*****

※本画面上記載の金額は全て税抜きです。

※添付ファイルは必ず「保存」を選択し、ダウンロードした後に開いて下さい。

入札経過(赤色で表示されているのは落札業者です。)

業者名	第1回		第2回		最終回		随意契約		概要
	金額(税抜)	評価点	金額(税抜)	評価点	金額(税抜)	評価点	金額	評価点	
株式会社エグチ・ビルド	47,450,000	111.8							落札
	2356,164								
西岡建設株式会社	47,450,000	111.6							
	2351,949								
株式会社久保建設	47,450,000	110.5							
	2328,767								
株式会社城南建設									辞退
株式会社下建設									辞退

<結果

順位	業者名称	くじ入力番号	乱数値	くじ番号	入札書提出日時	応札順序	備考

令和5年度 第1回

佐賀県建設工事 入札審査会説明資料

発注機関名：佐賀土木事務所

競争入札参加資格設定説明資料

発注機関：佐賀土木事務所


入 札 方 法	随意契約（単一者）（公募）	
競争入札参加資格設定方法等	工 事 名	海メンテ第 0701101-001 号 東与賀排水機場海岸メンテナンス工事（ポンプ設備）（令和 4 年度国 2 次補正）
	工 事 場 所	佐賀市東与賀町下古賀
	工 事 概 要	2 号主ポンプ（製作） 一式 2 号減速機（製作） 一式 2 号吐出弁（製作・据付） 一式
	業 種	機械器具設置工事
	予 定 価 格（税抜）	159,630,000 円
	競争入札参加資格設定の考え方	東与賀排水機場の主ポンプ設備の修繕工事に関する「参加者の有無を確認する公募手続に係る参加意思確認書の提出を求める公告」を行った結果、参加意思確認書の提出がなかったことから、本工事に必要な要件（当該設備に関する設計、製作、アフターサービス及び部品供給の体制を維持していること）を有している業者との随意契約を行うもの。
	入札の経緯及び結果	公 告 日
入札参加受付期間		令和 4 年 12 月 22 日から令和 5 年 1 月 11 日まで
応 募 者 数		1 者
入札辞退者数		無し
入札参加者数		1 者
失格者及びその理由		無し
入札参加者数（最終）		1 者
開 札 日		令和 5 年 2 月 27 日
入 札 回 数		2 回
契 約 日		令和 5 年 3 月 3 日
契 約 業 者 名		株式会社西島製作所佐賀支店
契 約 金 額（税抜）		159,000,000 円
落 札 率		99.61%

備考 当初工期 令和5年3月3日～令和6年3月15日

添付資料

工事の位置図・平面図、入札・見積結果情報


位置図

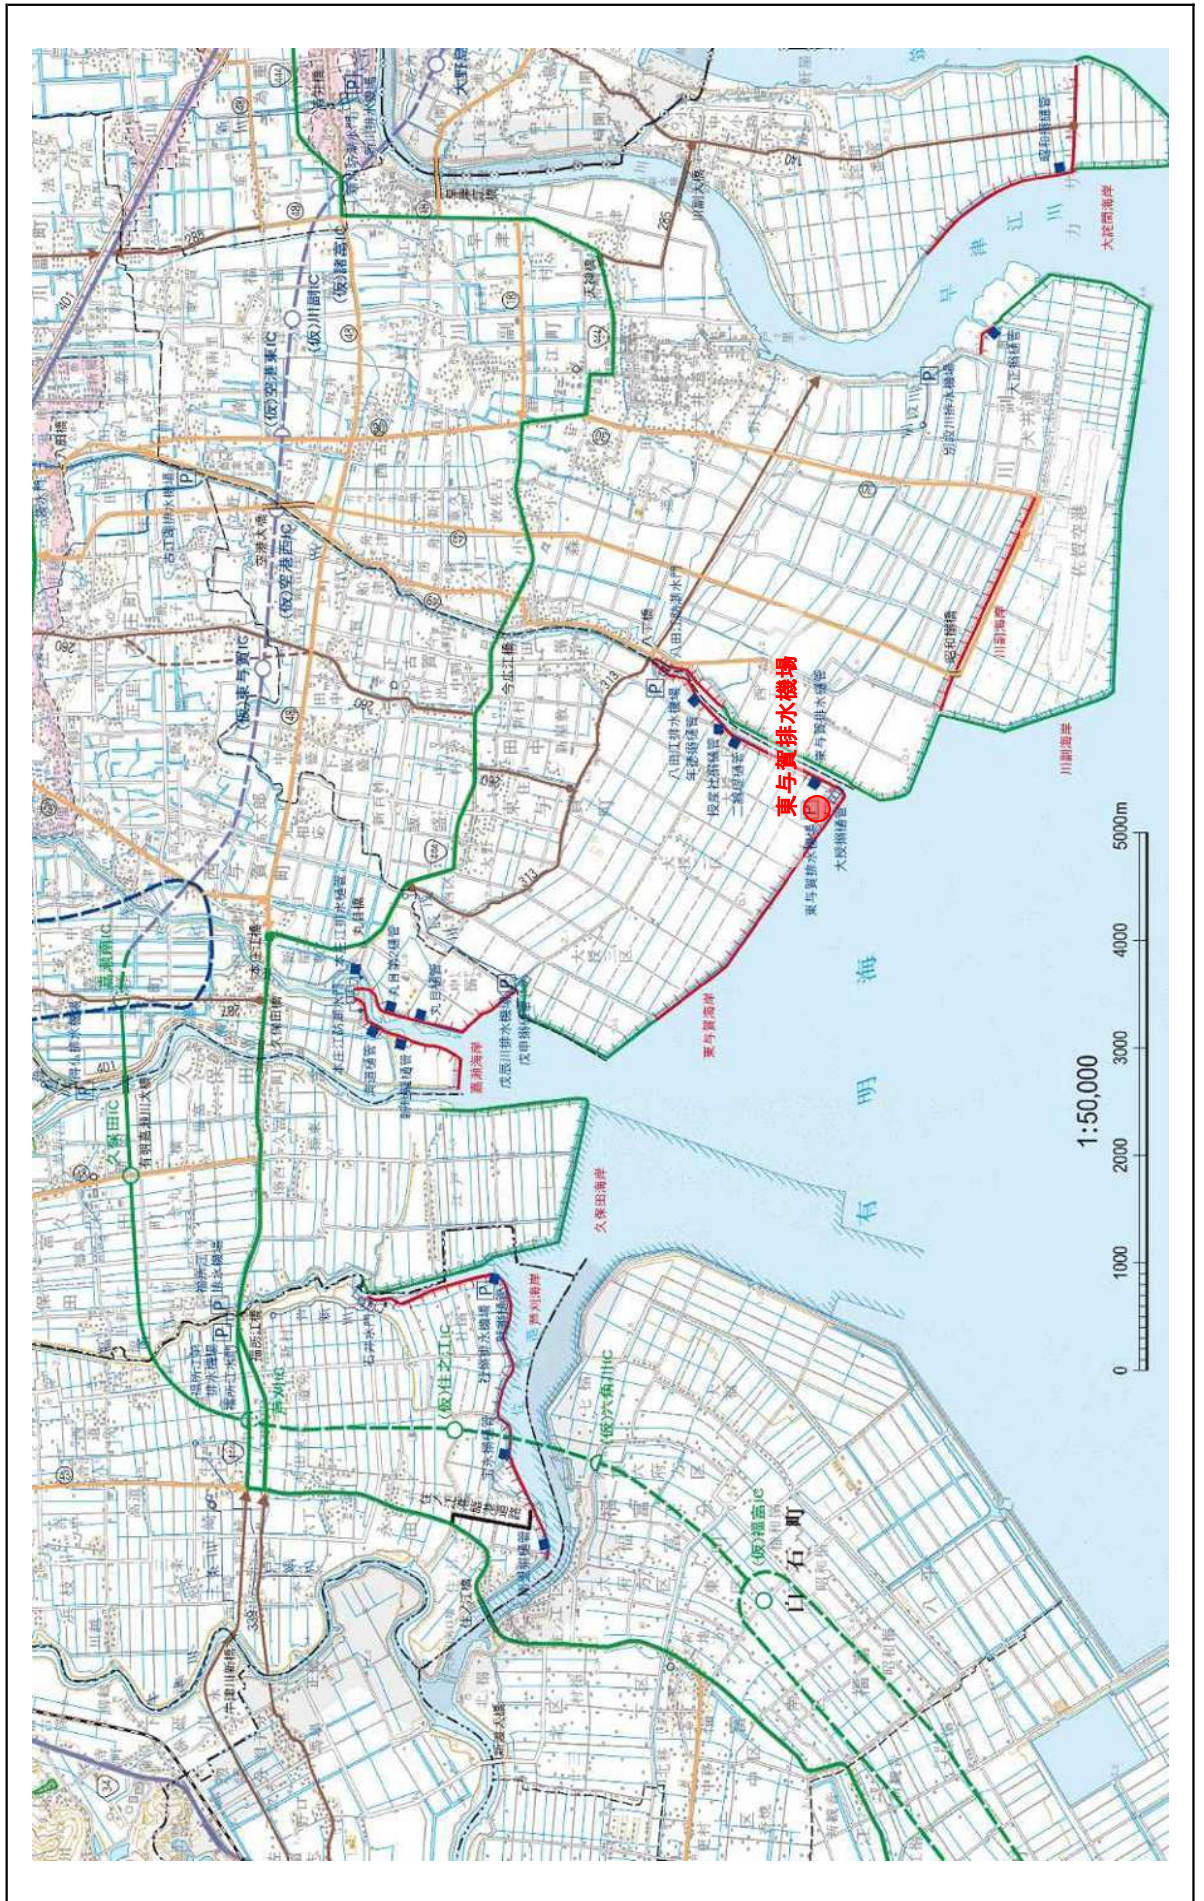



実施設計

工事名	東与美津水産物大規模構造修繕工事		
図面名	振付基礎図 (ポンプ室)		
縮尺	1:50	図面番号	
作成年月日		図面枚数	1/1
作成者	田中 隆夫	承認者	佐藤 隆夫
作成日		図面番	
作成場所	佐賀県 佐賀市 佐賀 佐賀 佐賀 佐賀 佐賀		

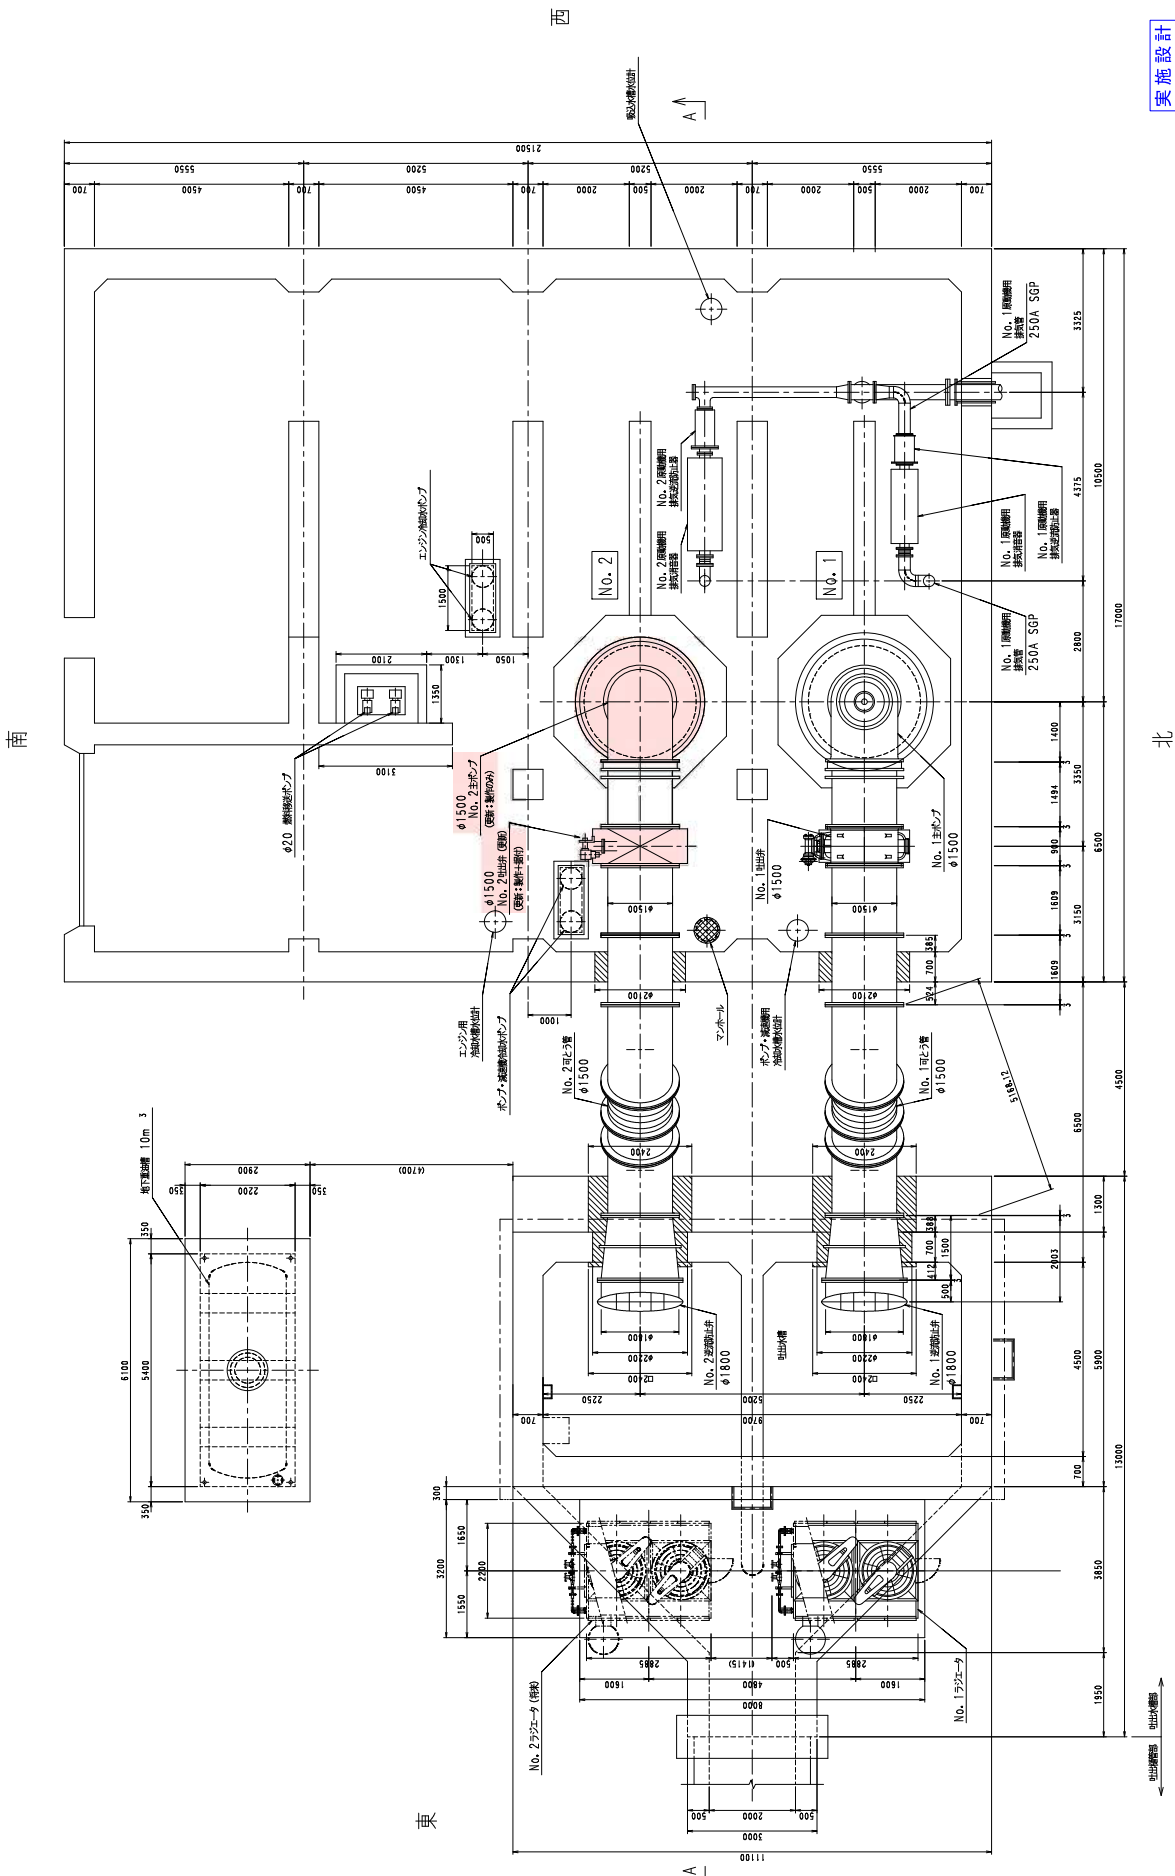

1階平面図

令和5年度 第1回

佐賀県建設工事 入札審査会説明資料

発注機関名：唐津土木事務所

競争入札参加資格設定説明資料

発注機関：唐津土木事務所

入 札 方 法	随意契約（単一者）	
競争入札参加資格設定方法等	工 事 名	02年災第 0120033-001 号 唐津肥前線河川等災害復旧工事（擁壁工）（災害）
	工 事 場 所	唐津市神田
	工 事 概 要	復旧延長 L=67.8m 補強土壁 A=562 m ² 中層混合処理 V=1,567.2 m ³ 間詰めブロック A=18 m ² 張ブロック A=327 m ²
	業 種	土木一式工事
	予 定 価 格（税抜）	205,310,000 円
	競争入札参加資格設定の考え方	地方自治法第 167 条の 2 第 1 項第 4 号による随意契約 前工事に引き続き施工される工事で、前工事の施工者に施工させた場合、工期の短縮、経費の節減、安全・円滑かつ適切な施工が確保できる等有利と認められるため。
	入札の経緯及び結果	公 告 日
入札参加受付期間		令和 5 年 2 月 27 日から令和 5 年 3 月 13 日
応 募 者 数		1 者
入札辞退者数		なし
入札参加者数		1 者
失格者及びその理由		なし
入札参加者数（最終）		1 者
開 札 日		令和 5 年 3 月 13 日
入 札 回 数		2 回
契 約 日		令和 5 年 3 月 15 日
契 約 業 者 名		株式会社岸本組 代表取締役社長 岸本 剛
契 約 金 額（税抜）		205,000,000 円
落 札 率		99.85%
備考	当初工期 令和 5 年 3 月 15 日～令和 5 年 3 月 31 日 変更後工期 令和 5 年 3 月 15 日～令和 6 年 3 月 15 日	

添付資料

工事の位置図・平面図、入札・見積結果情報

【位置図】



全体計画平面図 S=1:500




表紙設計



工 事 名	京山地区第一号 第一種市街地再開発事業
図 面 名	全体計画平面図
縮 尺	図 示
作成年月日	年 月 日
所 属	課 長 係 長 課 長 係 長
名 刺 紙	佐賀県建設士会 事務所

標準断面図 S=1:100

本線舗装構成

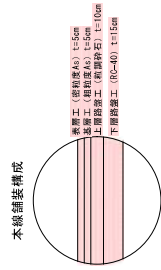


NO.1
1:100

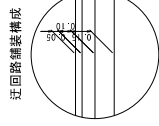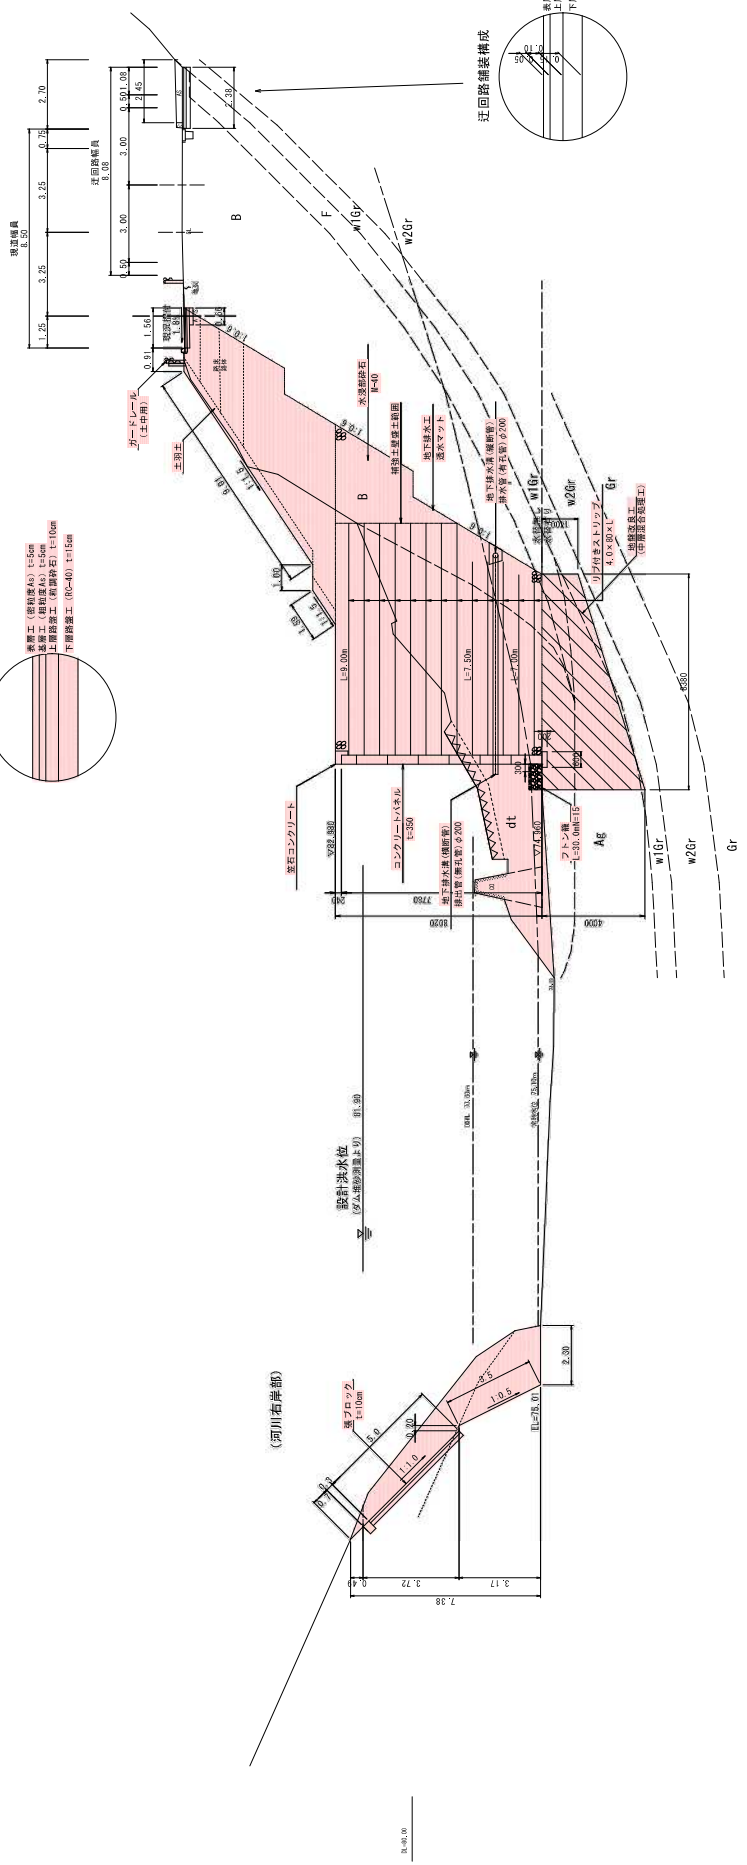

表紙設計

2. 概況	
工事名	河川改修 標準断面図 標準断面図
図面名	標準断面図
欄尺	図面番号 第2の内
作成年月日	年 月 日
所長	課長 係長 技師 技士
佐賀県土木事務所	

計画横断面図 (1/5) S=1:100

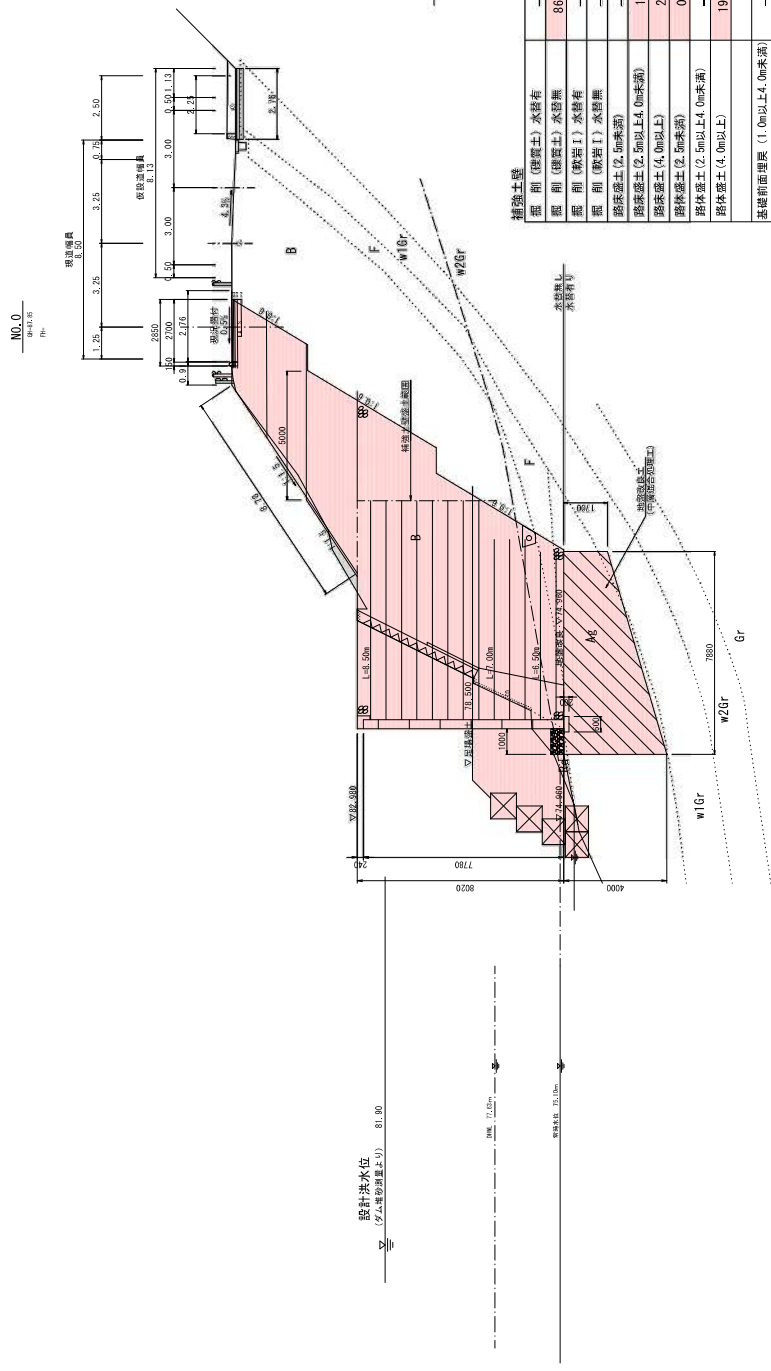

補強土壁

掘削 (標準土) 水質有	—
掘削 (標準土) 水質無	86.2
掘削 (軟弱土) 水質有	—
掘削 (軟弱土) 水質無	—
路床盛土 (2.5m未満)	—
路床盛土 (2.5m以上4.0m未満)	1.4
路床盛土 (4.0m以上)	2.8
路床盛土 (2.5m未満)	0.6
路床盛土 (2.5m以上4.0m未満)	—
路床盛土 (4.0m以上)	19.5
基礎前面埋戻 (1.0m以上4.0m未満)	—
コンクリート構造物取壊し	6.0
建築廃砕	—
仮設抑え盛土 (4.0m以上)	—
仮設足場盛土 (4.0m以上)	17.8
新築施工盛土 (4.0m以上)	—
法面抑え盛土 (4.0m以上)	—


表紙設計

2年表

工事名	佐賀県力産 橋脚改修 計画横断面
図名	計画横断面 (1/5)
縮尺	縦横縮尺
作成年月日	年 月 日
所長	課長 係長 技師 技士
佐賀県産津土木事務所	

計画横断面図 (2/5) S=1:100

NO.1
8/24/16
P1

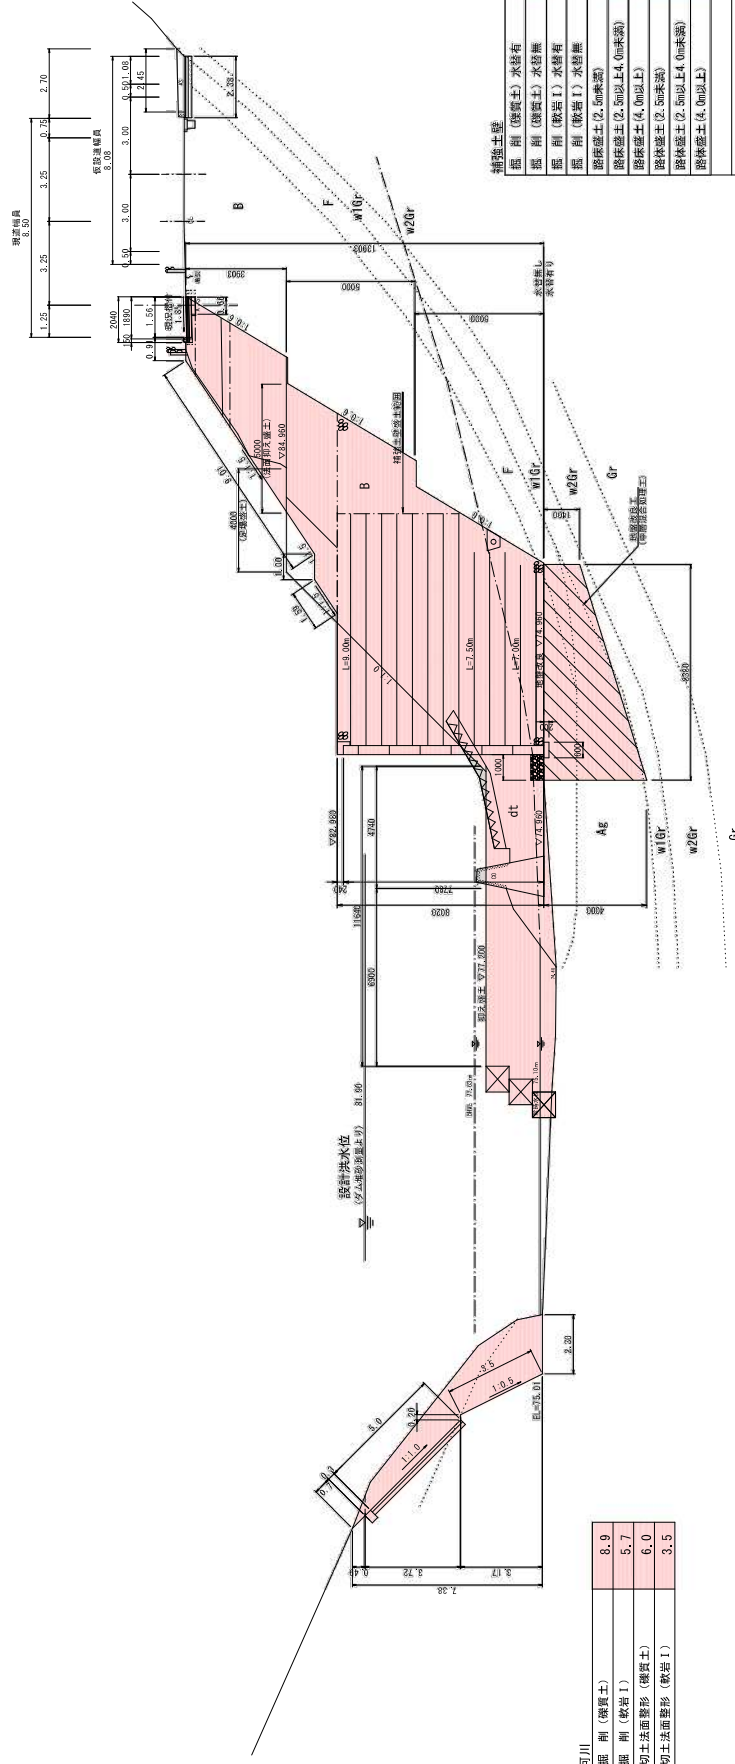

河川	
掘削(礫質土)	8.9
掘削(軟岩 I)	5.7
切土法面整形(礫質土)	6.0
切土法面整形(軟岩 I)	3.5


掘削土壁	
掘削(礫質土)水浸有	110.6
掘削(礫質土)水浸無	—
掘削(軟岩 I)水浸有	—
掘削(軟岩 I)水浸無	—
階段盛土(2.5m未満)	3.4
階段盛土(4.0m以上)	—
階段盛土(2.5m未満)	0.6
階段盛土(2.5m以上4.0m未満)	1.1
階段盛土(4.0m以上)	23.7
基礎前面埋戻(1.0m以上4.0m未満)	—
コンクリート構造物取壊し	—
埋戻土取壊し	—
仮設脚え盛土(4.0m以上)	—
仮設足場盛土(4.0m以上)	—
掘削盛土(4.0m以上)	—
法面脚え盛土(4.0m以上)	—

2年保証
長期保証

工事名	佐賀県佐賀市 佐賀郡 佐賀町 佐賀町 佐賀町		
図面名	計画横断面図 (2/5)		
図尺	図示	図面番号	第2内
作成年月日	年	月	日
所長	部長	課長	技師
佐賀県佐賀市 佐賀郡 佐賀町 佐賀町 佐賀町			

計画横断面図 (5/5) S=1:100

NO. 347.0
04/11/25
 PH

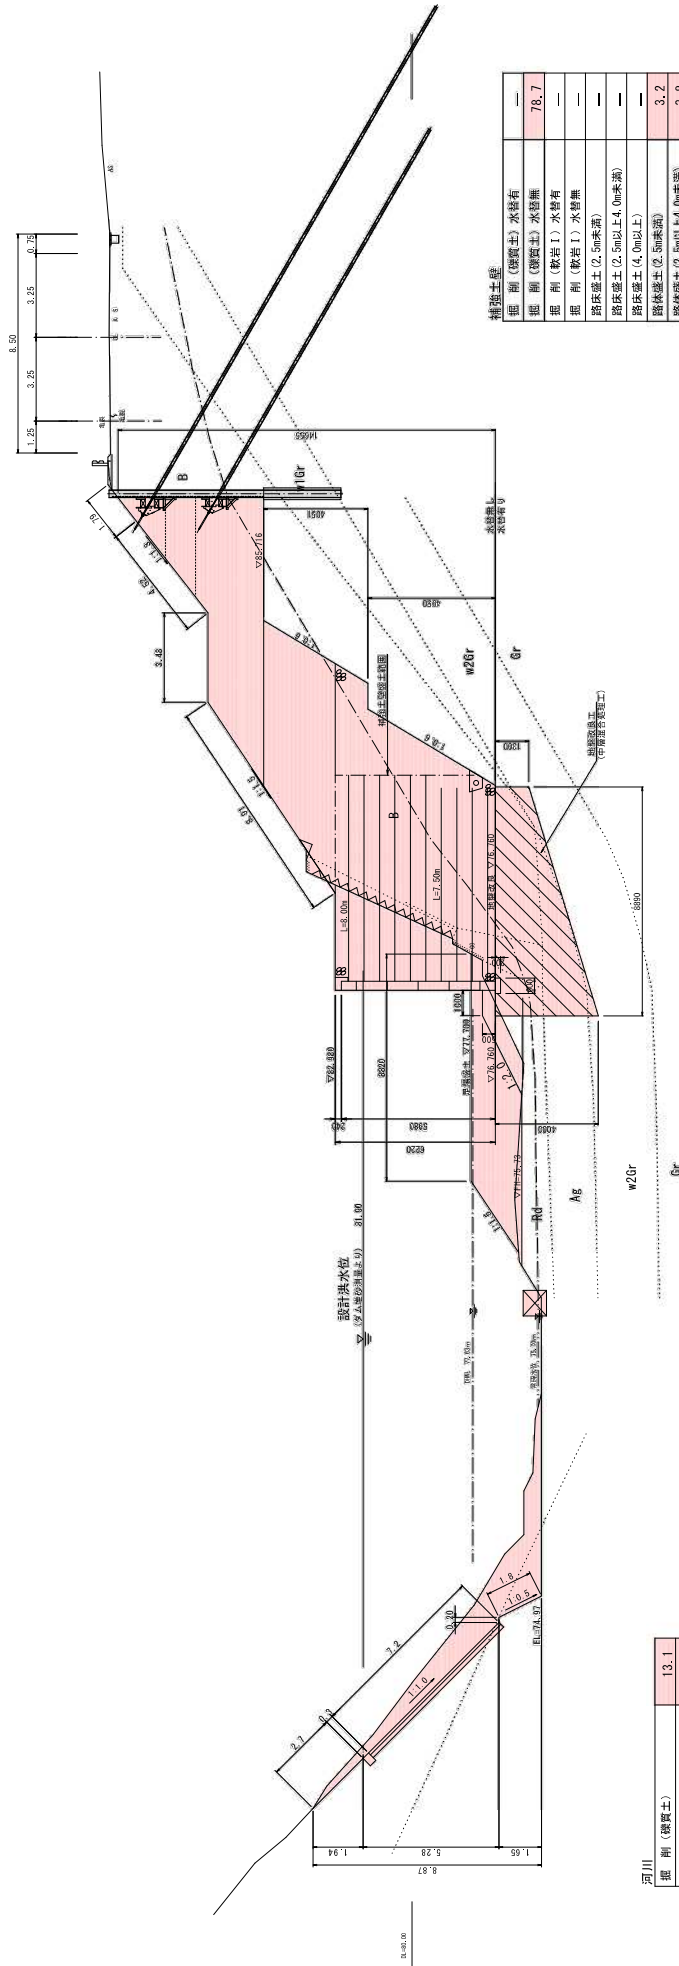

河川	
掘削 (盛土)	13.1
掘削 (軟岩 I)	2.2
切土法面整形 (盛土)	10.2
切土法面整形 (軟岩 I)	1.8

補強土壁	
掘削 (盛土) 水替有	78.7
掘削 (盛土) 水替無	—
掘削 (軟岩 I) 水替有	—
掘削 (軟岩 I) 水替無	—
路床盛土 (2.5m未満)	—
路床盛土 (4.0m以上)	—
路体盛土 (2.5m未満)	3.2
路体盛土 (2.5m以上4.0m未満)	3.8
路体盛土 (4.0m以上)	44.4
基礎前面埋戻 (1.0m以上4.0m未満)	—
コンクリート杭埋戻物取戻し	7.3
鋼鉄板支持	—
仮設抑え盛土 (4.0m以上)	—
仮設定礎盛土 (4.0m以上)	—
新築盛土 (4.0m以上)	—
法面抑え盛土 (4.0m以上)	—


2年収

表紙設計

工事名	佐賀県水防工事
図名	計画横断面図 (5/5)
図尺	原尺
図号	第2内
作成年月日	年 月 日
所長	課長
主任	技師
設計	技師
校核	技師
監査	技師
承認	技師
佐賀県土木事務所	

補強土壁工一般図 (1)
(NO.0~NO.3+8.333付近)

展開図(正面) 3:1.100

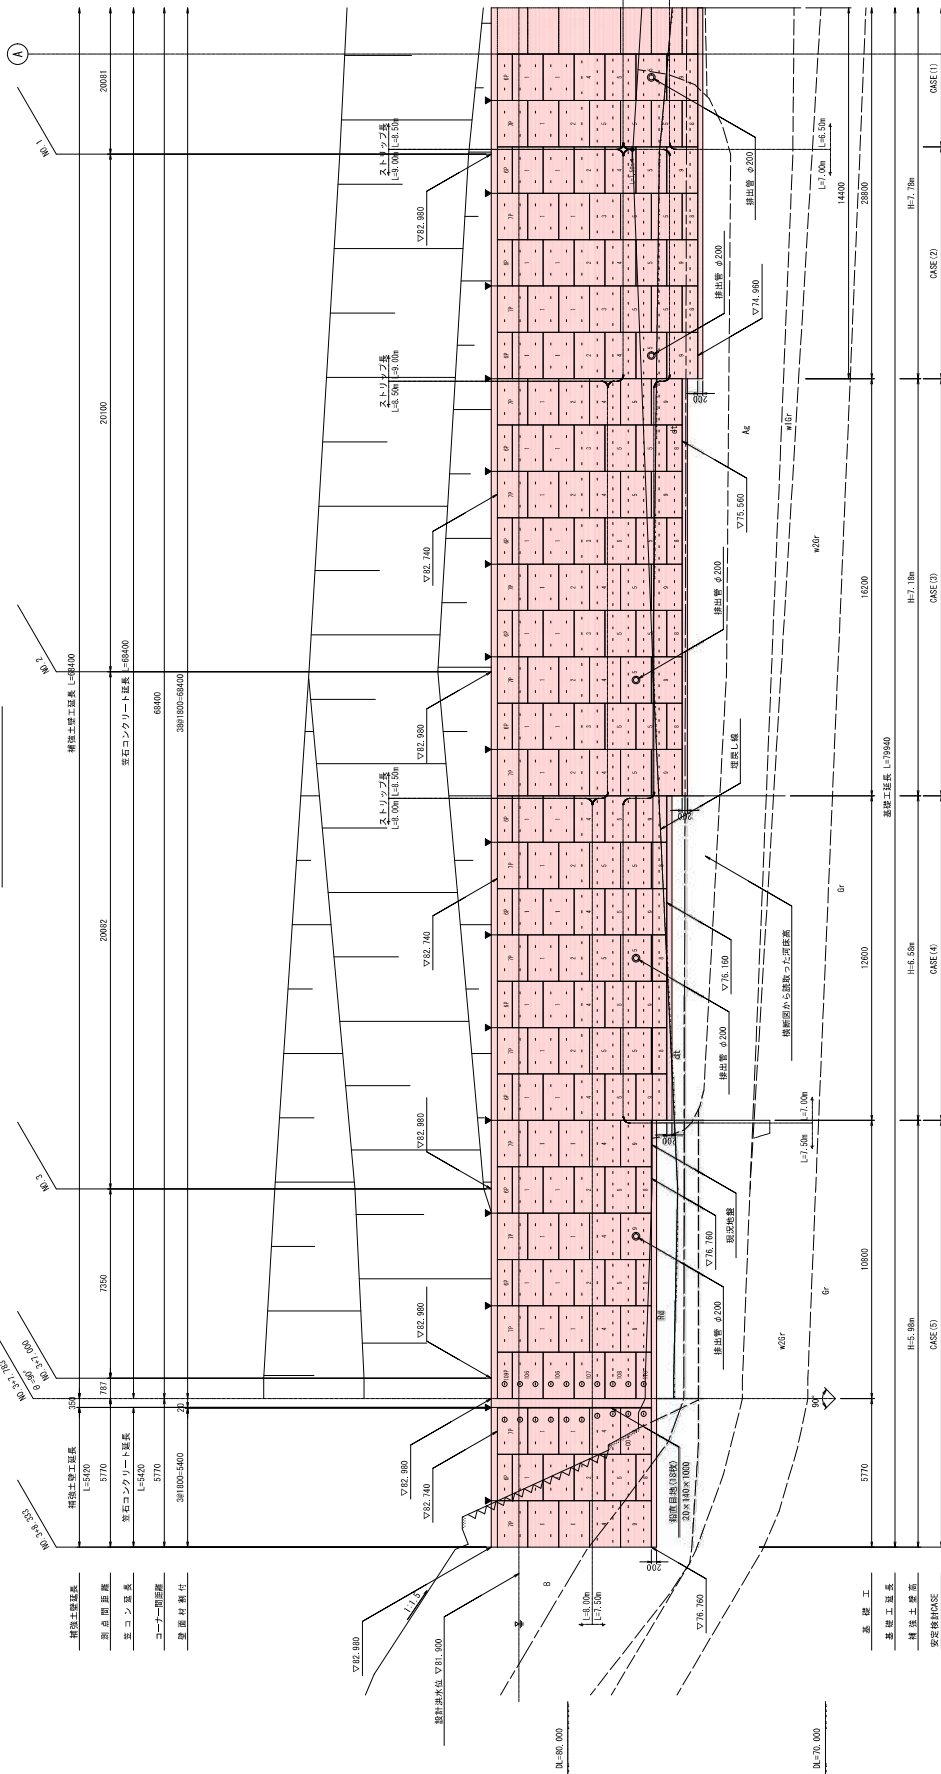

地質区分凡例

地質時代	地質名	記号	分類
新第三紀	沖積層	G1	砂質土
	砂質土	G2	砂質土
	砂質土	G3	砂質土
	砂質土	G4	砂質土
	砂質土	G5	砂質土
白土紀	沖積層	G6	砂質土
	砂質土	G7	砂質土
	砂質土	G8	砂質土
石炭紀	砂質土	G9	砂質土
	砂質土	G10	砂質土

--- 想定地質境界線
--- 推定地下水位線

※ 推定地下水位線はボーリングでの
孔内水位測定及び水準簿データAD
集計水位15.10mで作成した。

凡例


1	設計計算により決定したストリップ長 (設計長) を示す。
—	ストリップ (設計長) 設置方向に敷設する。
⊙	ストリップ (設計長) 設置方向に敷設すると共に、ガセットプレートを使用して 補強用ストリップ (設計長) を斜方向に敷設する。
▶	伸縮目地 (L=20mm) を設置する。

表紙設計

工事名		補強土壁工一般図 (1)	
図名	補強土壁工一般図 (1)	図尺	1:50
作成年月日	年月日	作成者	氏名
所長	部長	課長	係長
佐賀県土木事務所			

補強土壁工一般図 (2)
(NO.0~NO.3+8.333付近)

展開図(正面) 3:1.100

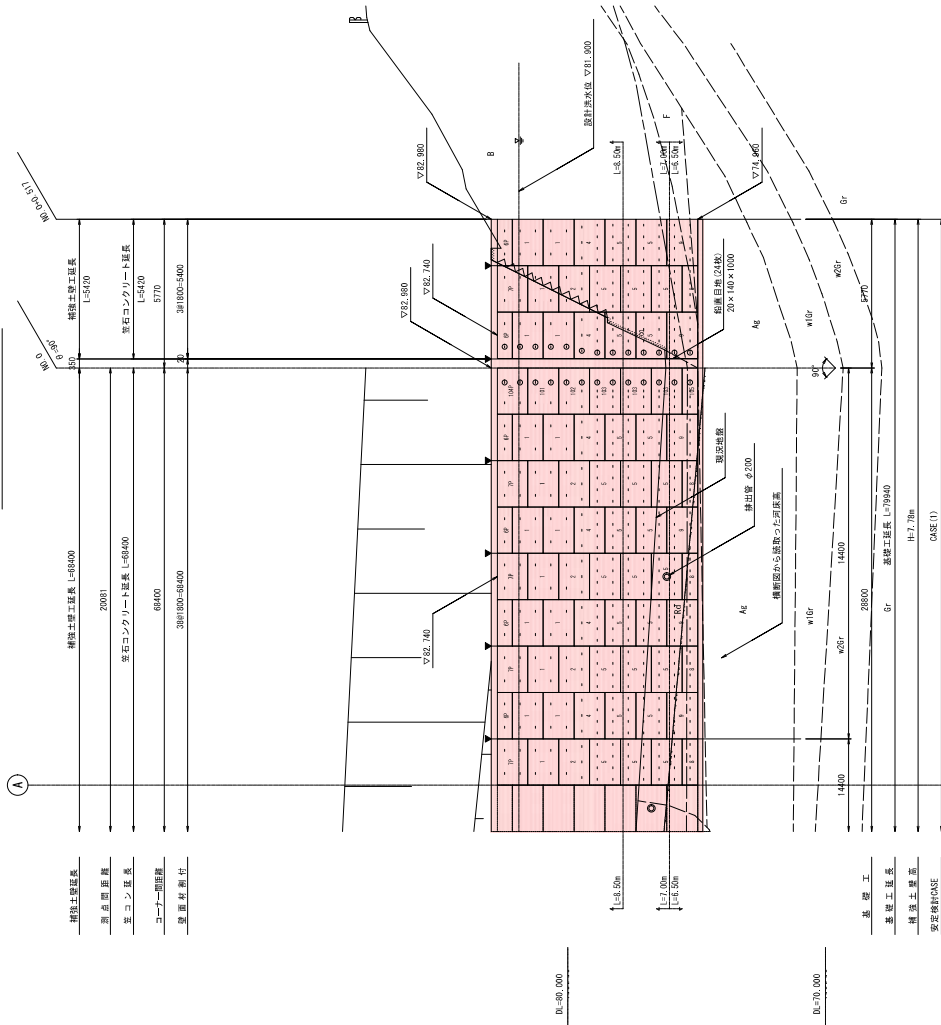

地質区分凡例

地質時代	地質名	地質記号	分類
新第三紀	沖積土層	沖積土層	沖積土
	礫石層	礫石層	礫石
	砂質土層	砂質土層	砂質土
	砂層	砂層	砂
第四紀	沖積砂層	沖積砂層	沖積砂
	沖積粘土層	沖積粘土層	沖積粘土
中生代	礫石層	礫石層	礫石
	砂層	砂層	砂

--- 想定地質境界線
--- 想定地下水位線

※ 想定地下水位線はボーリングでの
孔内水位調査及び水準簿等AD
測時水位(15.10m)で作成した。

記号	説明
L	設計計算により決定したストリップ長 (設計長) を示す。
-	ストリップ (設計長) 配置方向に敷設する。
⊖	ストリップ (設計長) 配置方向に敷設すると共に、ガセメントシートを用いて 構造物ストリップ (設計長) 配置方向に敷設する。
▶	伸縮目地 (120mm) を設置する。


表地設計

工事名	工事内容	設計者	校核者	承認者	承認日	承認場所
補強土壁工	補強土壁工	佐賀県土木事務所				

佐賀県土木事務所

補強土壁工一般図 (3)
(NO.0~NO.3+8.333付近)

標準断面図 3-1100

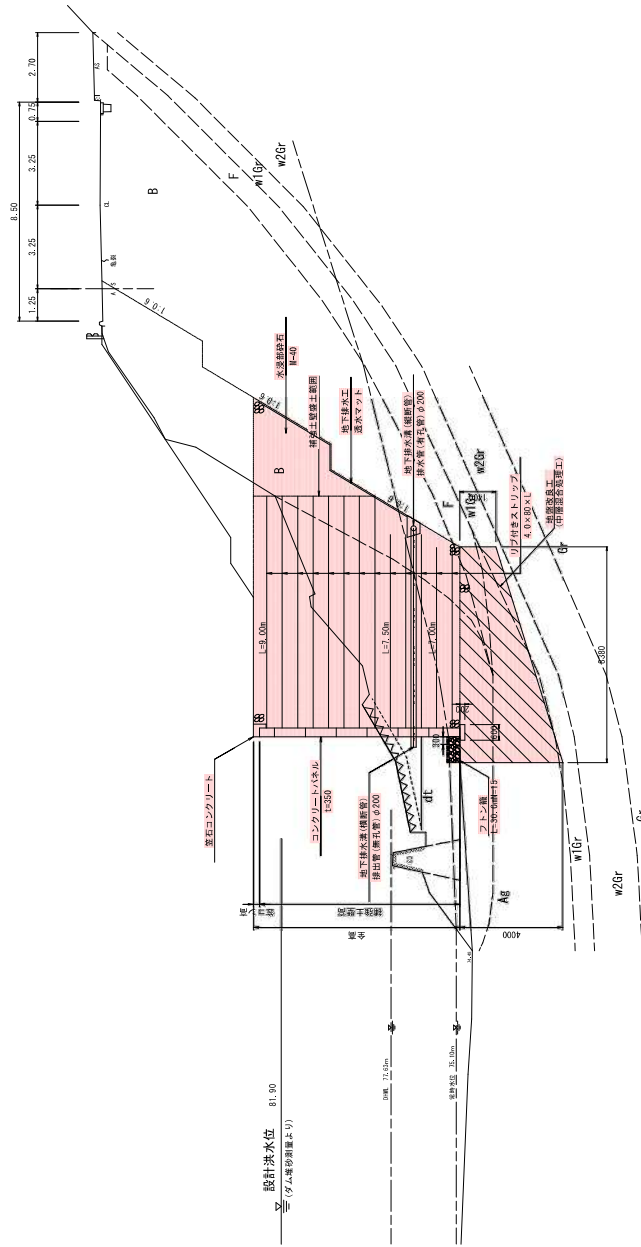

補強土壁工構造物設計条件

補強土壁の高さ	Hmax = 7.78 m	Hmin = 5.88 m
補強土材の土質定数	$\gamma = 20.0 \text{ kN/m}^3$	$\phi = 35^\circ$
鉛直土圧	土質定数 = 10 kN/m ²	土質定数 = 10 kN/m ²
設計水圧強度	Hmax: 0.5 x 20.0 = 10	(レベル地盤変動工種別)
土圧	土質定数 = 10 kN/m ²	土質定数 = 10 kN/m ²
土とストリップの摩擦係数	$\mu = 2.0 \sim 0.839$	
ストリップの長さ・間隔	SS400 t=4mm, b=80mm, Ch=1.00mm (Ch=2.00mm)	
ストリップの引張りに対する安全率	常時 2.00	地震時 1.20
ストリップの引張りに対する安全率	常時 140 N/mm ²	地震時 210 N/mm ²
引張強度	常時 200 N/mm ²	地震時 300 N/mm ²
コンクリート/土の設計摩擦係数	$\mu = 0.35 \sim 0.15$	
転倒 (傾心距離)	常時 e ≤ B/6	地震時 e ≤ B/3
滑動に対する安全率	常時 1.50	地震時 1.20
根拠支持力に対する安全率	常時 3.00	地震時 2.00
すべり傾斜に対する安全率	常時 1.20	地震時 1.00

盛土材料

盛土材料は、次に示す(A)もしくは、(A2)材料を用いることと原則とする。
 (A) 細粒分の含有量が55%以下の土質材料。
 (A2) 250mmをふるった大粒径のものを含まない限り、75mmをふるった中粒径のものを含まない限り、かつ、次の粒径が実質に混合して使用されるもの。
 ※ 必要時の盛土材料は、細粒分が5%以下の盛土材料(砕石等)を使用する事。

特記事項


・施工時に支持地盤の調査をおこなひ、必要支持力が確保されていることを確認すること。
 ・図中の地盤は標準地盤としてあり、現地調査による地盤の地層及び土質の設計と相違する場合は、外野査の結果を行うこと。
 ・掘削及び埋戻しに、基礎地盤や切土部から湧水その他地下水が確認される場合、排水計画について検討を行うこと。

表紙設計

工 事 名	佐賀県庁舎 補強土壁工
図 面 名	補強土壁工一般図 (3)
縮 尺	図面縮尺
作成年月日	年 月 日
所 属	課長 係長 図面番
佐賀県建設土木事務所	


補強土壁工一般図 (4)
(NO.0~NO.3+R.333付近)

平面位置図 3:1,200

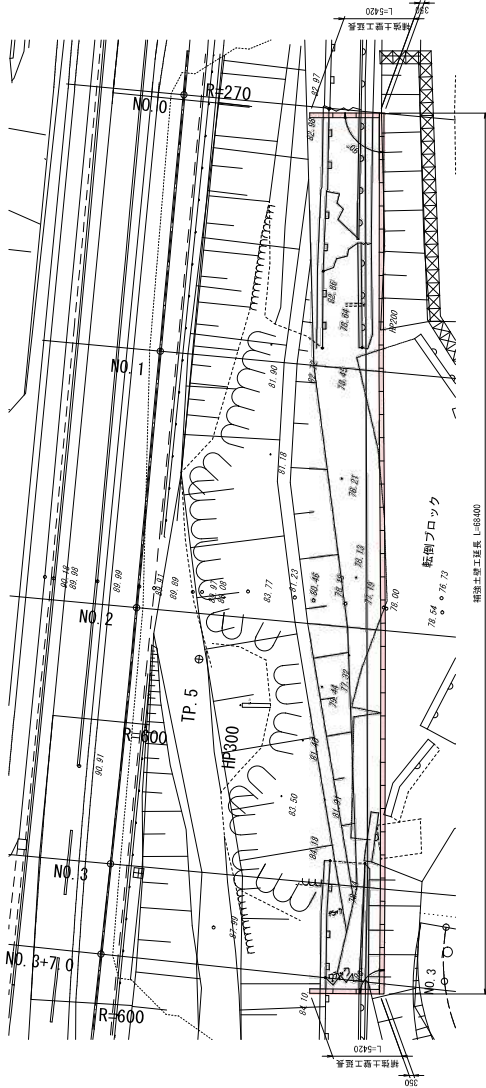

【特殊配面パネル】コネクティブスリップ配置図

3:1,100

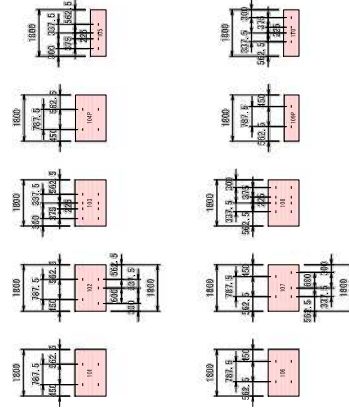

リライテーラールメ数量表

項目	番号	規格	単位	数量	概要
標準パネル	1	A4-1.20	枚	70	
	2	A5-1.20	枚	20	
	3	A6-1.20	枚	6	
	4	A7-1.20	枚	24	
	5	A8-1.20	枚	65	内穴あき5枚
	6	A9-1.20	枚	21	
標準パネル	7	UA-1.18P	枚	21	
	8	UB-1.20	枚	18	
	9	UC-1.20	枚	24	内穴あき1枚
	10	UD-1.20	枚	1	
特殊配面パネル	101	AE-1.20	枚	1	
	102	AF-1.20	枚	1	
	103	AG-1.20	枚	3	
	104	AH-1.18P	枚	1	
	105	AI-1.18P	枚	1	
	106	AJ-1.20	枚	2	
	107	AK-1.20	枚	1	
	108	AL-1.20	枚	1	
	109	AM-1.20P	枚	1	
	110	AN-1.20	枚	1	
標準パネル		6.8×6.8 L=6.50m	m ²	562.2	
		6.8×6.8 L=7.00m	m ²	116	
		6.8×6.8 L=7.50m	m ²	370	
		6.8×6.8 L=8.00m	m ²	367	
		6.8×6.8 L=8.50m	m ²	211	
特殊配面パネル		6.8×6.8 L=9.00m	m ²	464	
		6.8×6.8 L=9.50m	m ²	90	6.10×3.00
		6.8×6.8 L=10.00m	m ²	900.0	
		6.8×6.8 L=10.50m	m ²	900.0	
特殊配面パネル		20×140×1000	枚	42	第2内
		102×60	枚	3396	あき付き
		20×65×600	枚	652	永年目地材
		12×6.0×115×600	枚	46	あき付き

東海設計


2層深

工事名	尾張地方道 津島線延伸 尾張国田工事
図面名	補強土壁一般図 (4)
図尺	縦 1/50 横 1/100
作成年月日	2018.08.10
所長	田中 隆
副所長	田中 隆
主任	田中 隆
技師	田中 隆
設計	田中 隆
校核	田中 隆
承認	田中 隆
発行	田中 隆
年月日	2018.08.10


佐賀県建設土木事務所

間詰ブロック積擁壁一般図


上流側間詰ブロック展開図 S=1:100

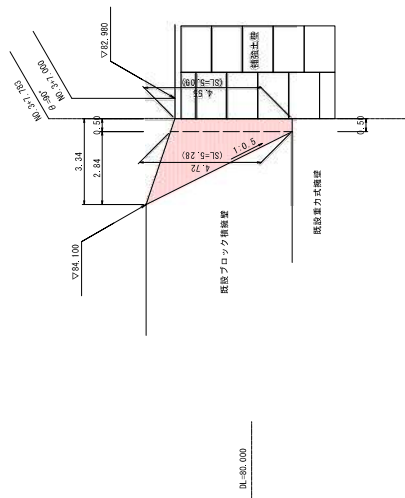


標準断面図

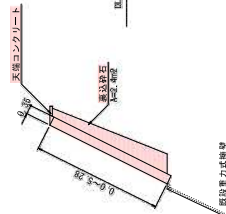


下流側間詰ブロック展開図 S=1:100

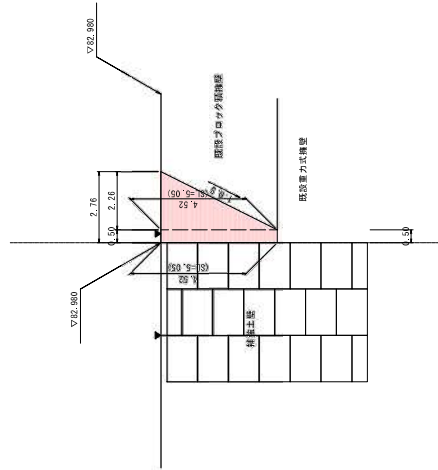

標準断面図

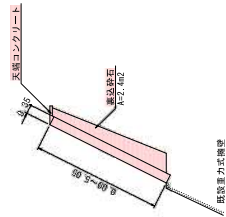

天端コンクリート詳細図 S=1:20

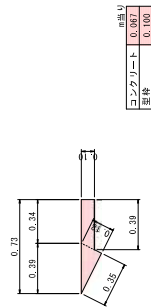


表紙設計

工事名	佐賀県水産試験場 佐賀県立水産試験場
図名	間詰ブロック積擁壁一般図
縮尺	図面番号 第2の内
作成年月日	年 月 日
所長	部長 課長 技師 技士
佐賀県水産試験場	

補強土壁工詳細図 (1)


パネル組み合わせ一般図

S=1:50

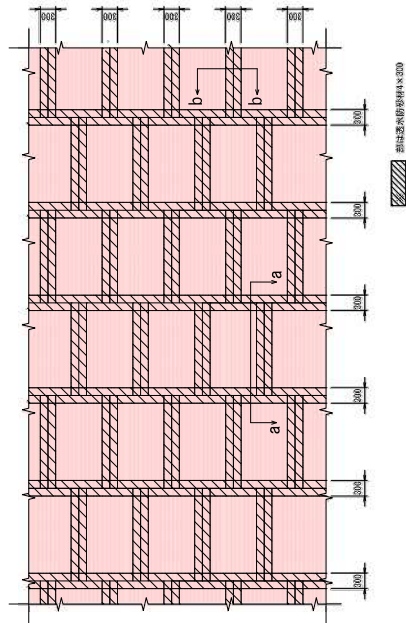


断面a-a

S=1:20

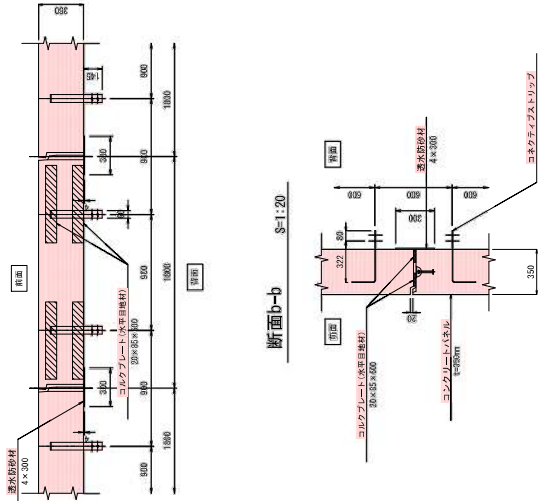


形状寸法図

S=1:20

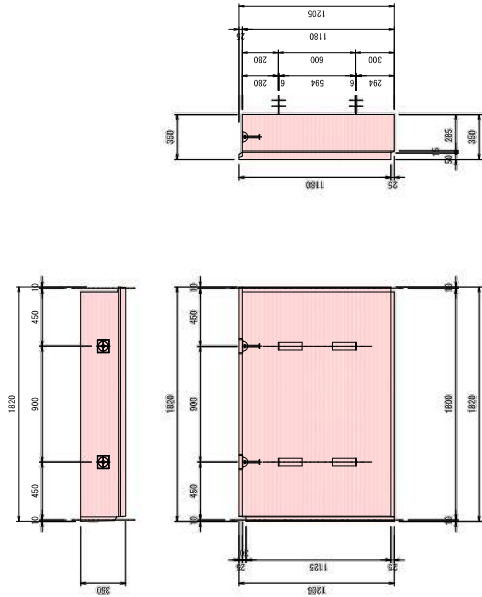


パネル記号説明(正面)

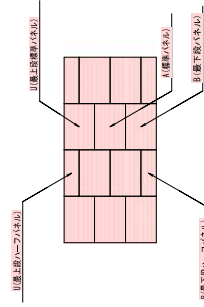

ストリップ(リブ付き)

材質SS400


S=1:10

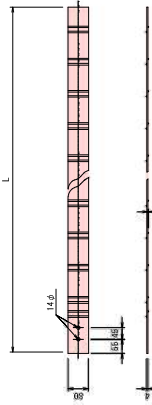

コルクプレート(水目目地材)

20×85×600


S=1:10

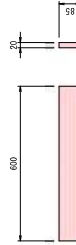

透水防砂材

4×300×L

S=1:20

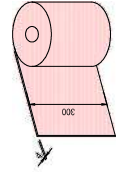


ボルトナット

S=1:3

M12×40

ボルト 強度区分B8
ナット 強度区分B8

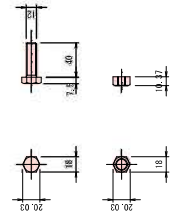


表紙設計

2. 解説										
工事名	佐賀県佐賀市 佐賀県立 佐賀南高等学校									
図名	補強土壁工詳細図 (1)									
図尺	図示	図面番号	第2の内							
作成年月日	年	月	日							
所長	課長	部長	技師							
佐賀県佐賀市 佐賀南高等学校										

補強土壁工詳細図 (2)


ストリップ取付詳細図

S=1:5

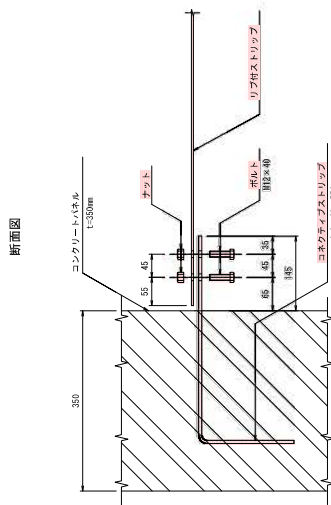


ストリップ連結部詳細図

S=1:5

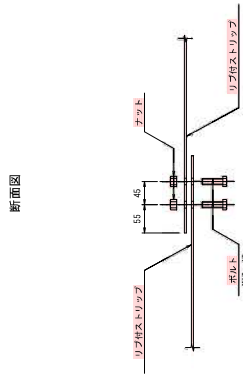


補強用ストリップ取付詳細図


S=1:5

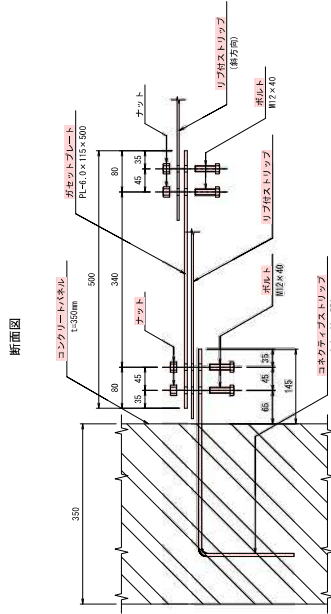


平面図

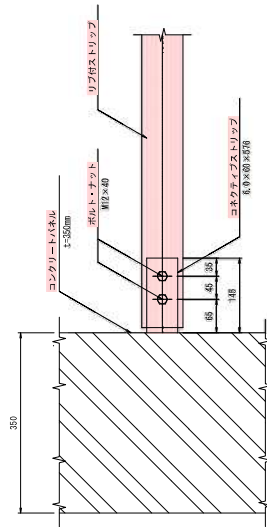

平面図

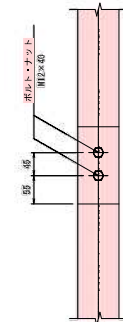


平面図

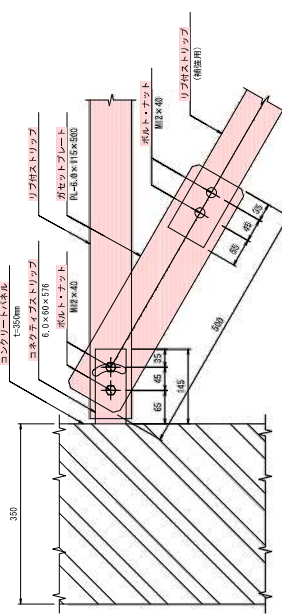

ガセットプレート

S=1:5

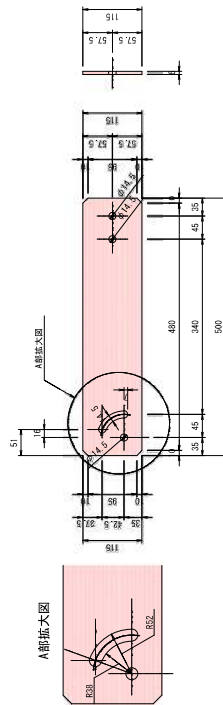

東地設計

2 解説


工事名	尾瀬川左岸 護岸改修工事
図名	補強土壁詳細図 (2)
図尺	縦 2/3 横 1/3
作成年月日	年 月 日
所長	部長 課長 技師 技士

佐賀県建設土木事務所

補強土壁工詳細図 (3)


補強土壁工概要図

S=1:20

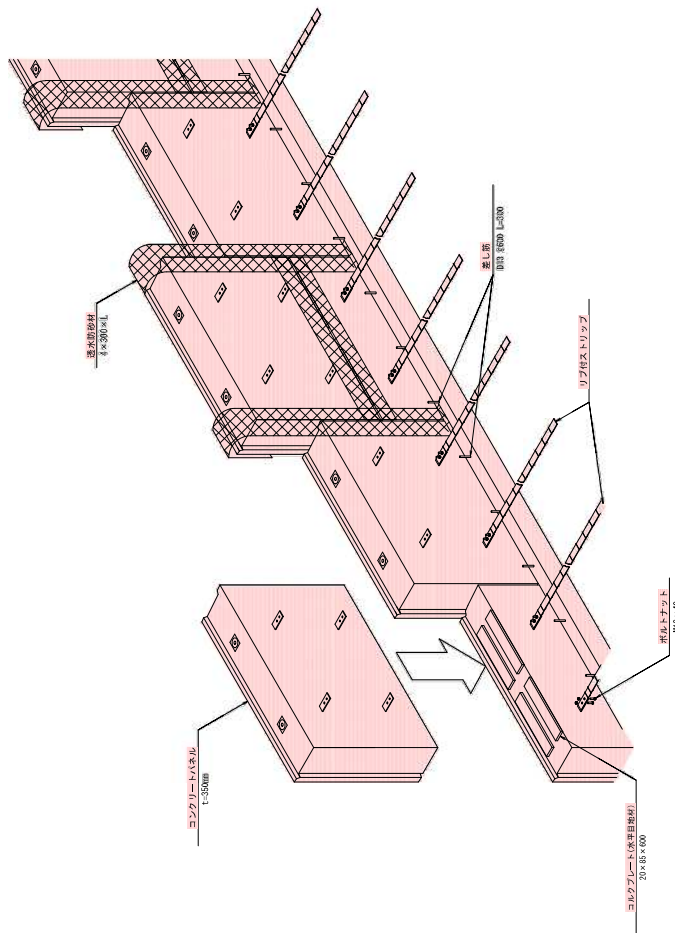


笠石コンクリート配筋図

S=1:30

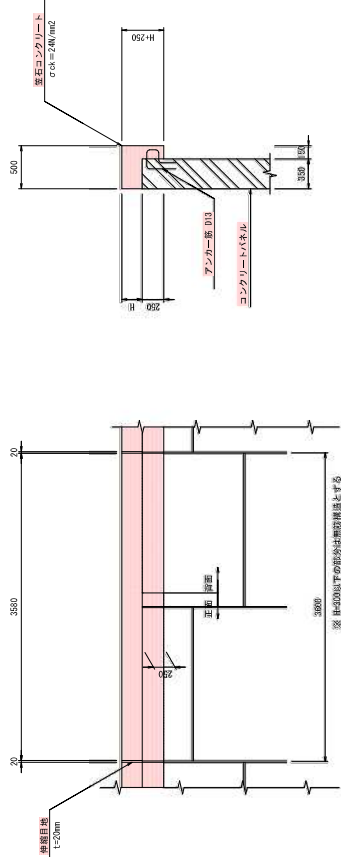

断面図 S=1:100

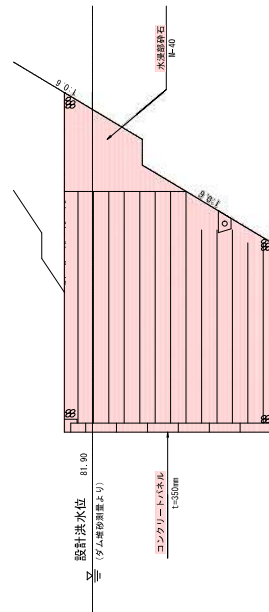


表紙設計

工 事 名	佐賀県庁舎 新築改修工事
図 面 名	補強土壁工詳細図 (3)
縮 尺	図 示
作成年月日	年 月 日
所 属	課長 係長 技師 技士
名 義 氏	


佐賀県建設土木事務所

補強土壁工詳細図 (4)

コーナー部詳細図
NO. 377, 783 S=1:30

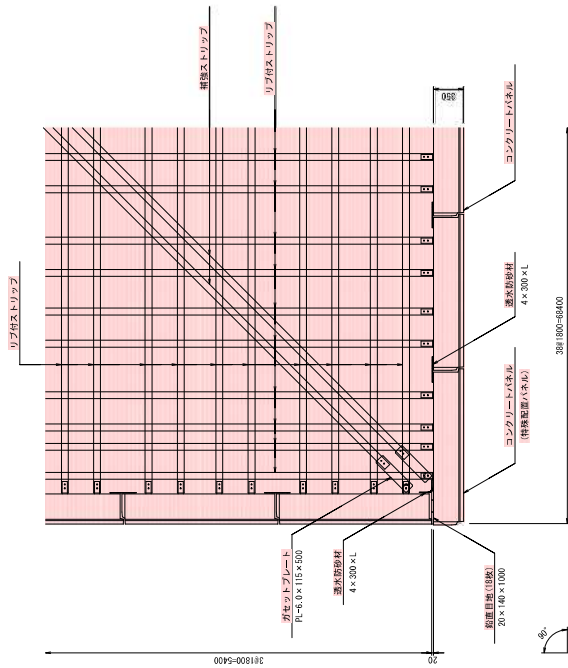

コーナー部詳細図
NO. 0 S=1:30

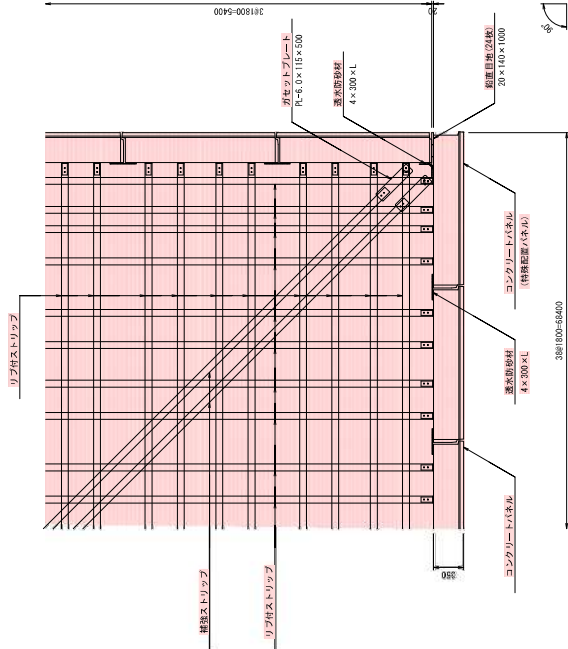

2階床


表紙設計

工事名	基礎工		
図面名	補強土壁工詳細図 (4)		
図尺	図示	図面番号	第2内
作成年月日	年	月	日
所長	部長	課長	図面番
佐賀県建設士会事務所			

舗装・法面工展開図 (2)

S=1:100


河川右岸部

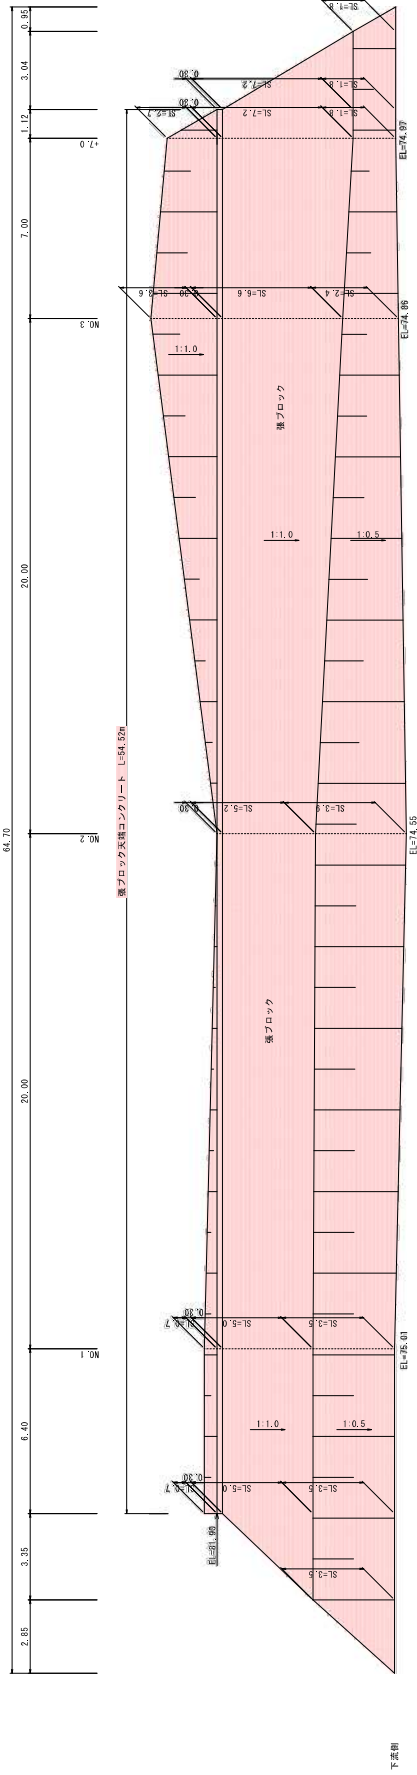

下流側


上流側

アスカカーブ

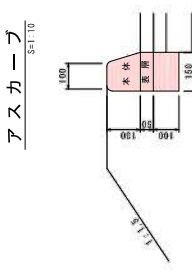

10m当り

天端コンクリート	0.3 × 0.4 × 10.0	m3	1.2
型枠	(0.4+0.3) × 10.0	m2	7.0

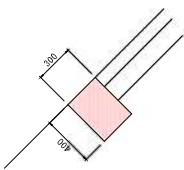

アスカカーブ数量表

種別	取付	取付	10m当り
本体	取付	取付	0.02 m
天端	取付	取付	0.15 m
取付	取付	取付	0.15 m

表紙設計


2年度版

工事名	河川右岸部 護岸整備 河川敷工事
図面名	舗装・法面工展開図 (2)
図尺	図面番号
作成年月日	年月日
所長	課長
	係長
	技師

佐賀県建設土木事務所

工 事 用 道 路 計 画 図


平面図 S=1:500

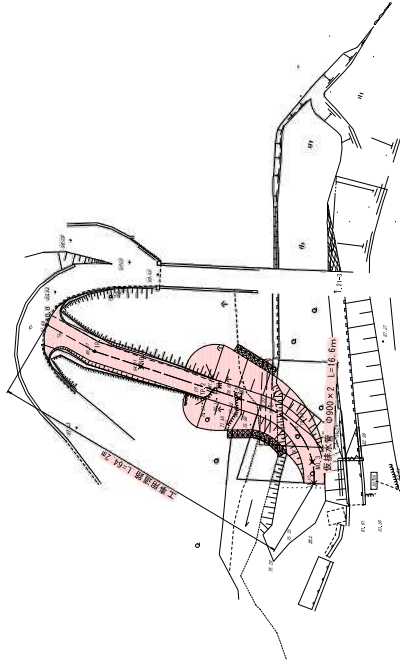

仮設工
工事用道路


A-A断面 S=1:100

土工延長 1=29.6m

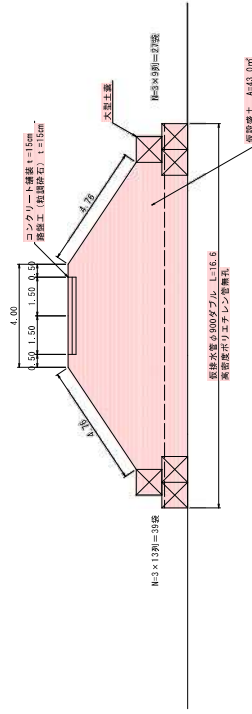


B-B断面 S=1:100

土工延長 1=34.6m

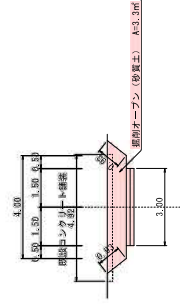

縦断図 S=1:500


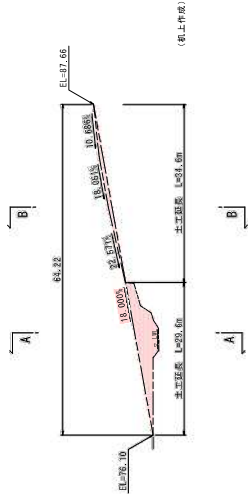


2層深

表地設計

工事名	佐賀県庁舎 新築改修 附属道路工事		
図面名	工事用道路計画図		
縮尺	図面番号	第2の内	
作成年月日	年	月	日
所長	課長	係長	図面番
佐賀県建設土木事務所			

完成形施工ステップ図(3) (参考図)
 (起点側敷出し・締め固め・ストリップ撤去)

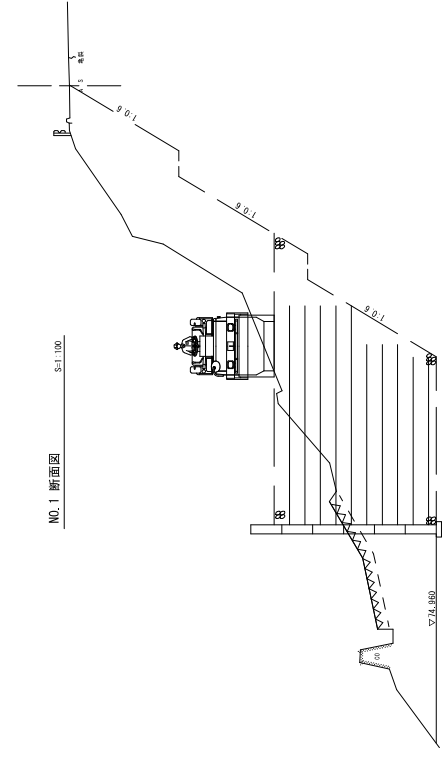
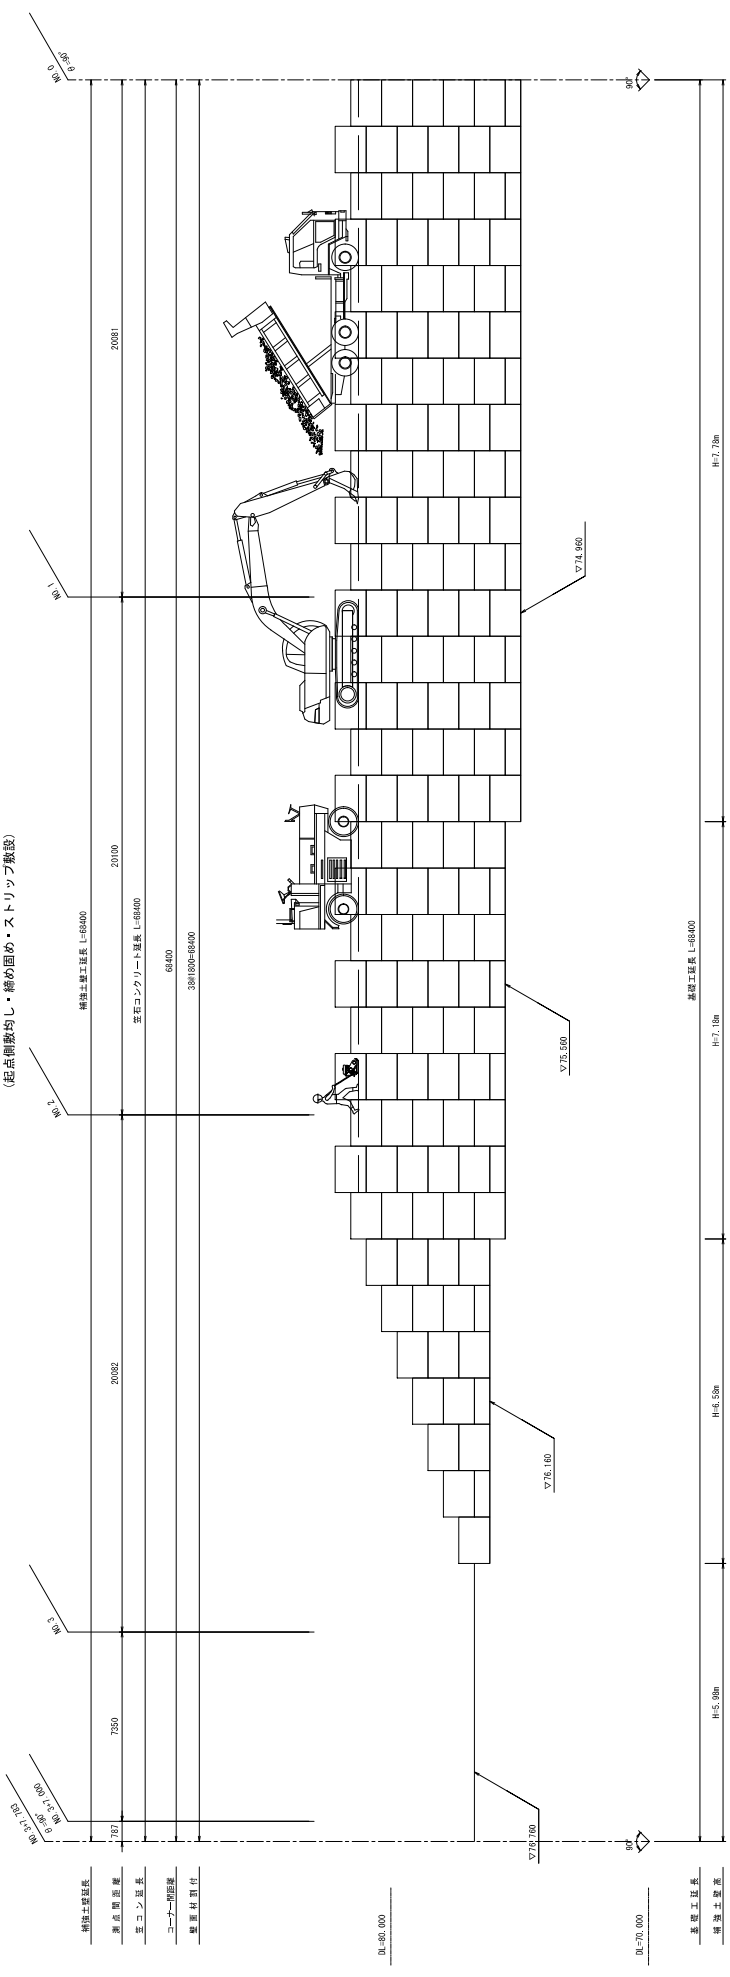


表紙設計

2年度版

工事名	兵庫県道 姫路新橋 改善計画 改善計画工事
図面名	完成形施工ステップ図(3) (参考図)
縮尺	図示縮尺 縦2/3内
作成年月日	年 月 日
所長	課長 係長 技師 技士
佐賀県建設土木事務所	

完成形施工ステップ図(6) (参考図)
 (終点側散らし・締め固め・ストリップ敷設)

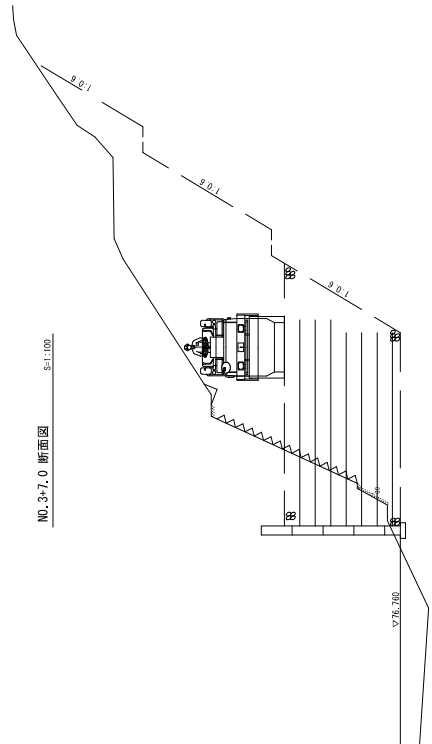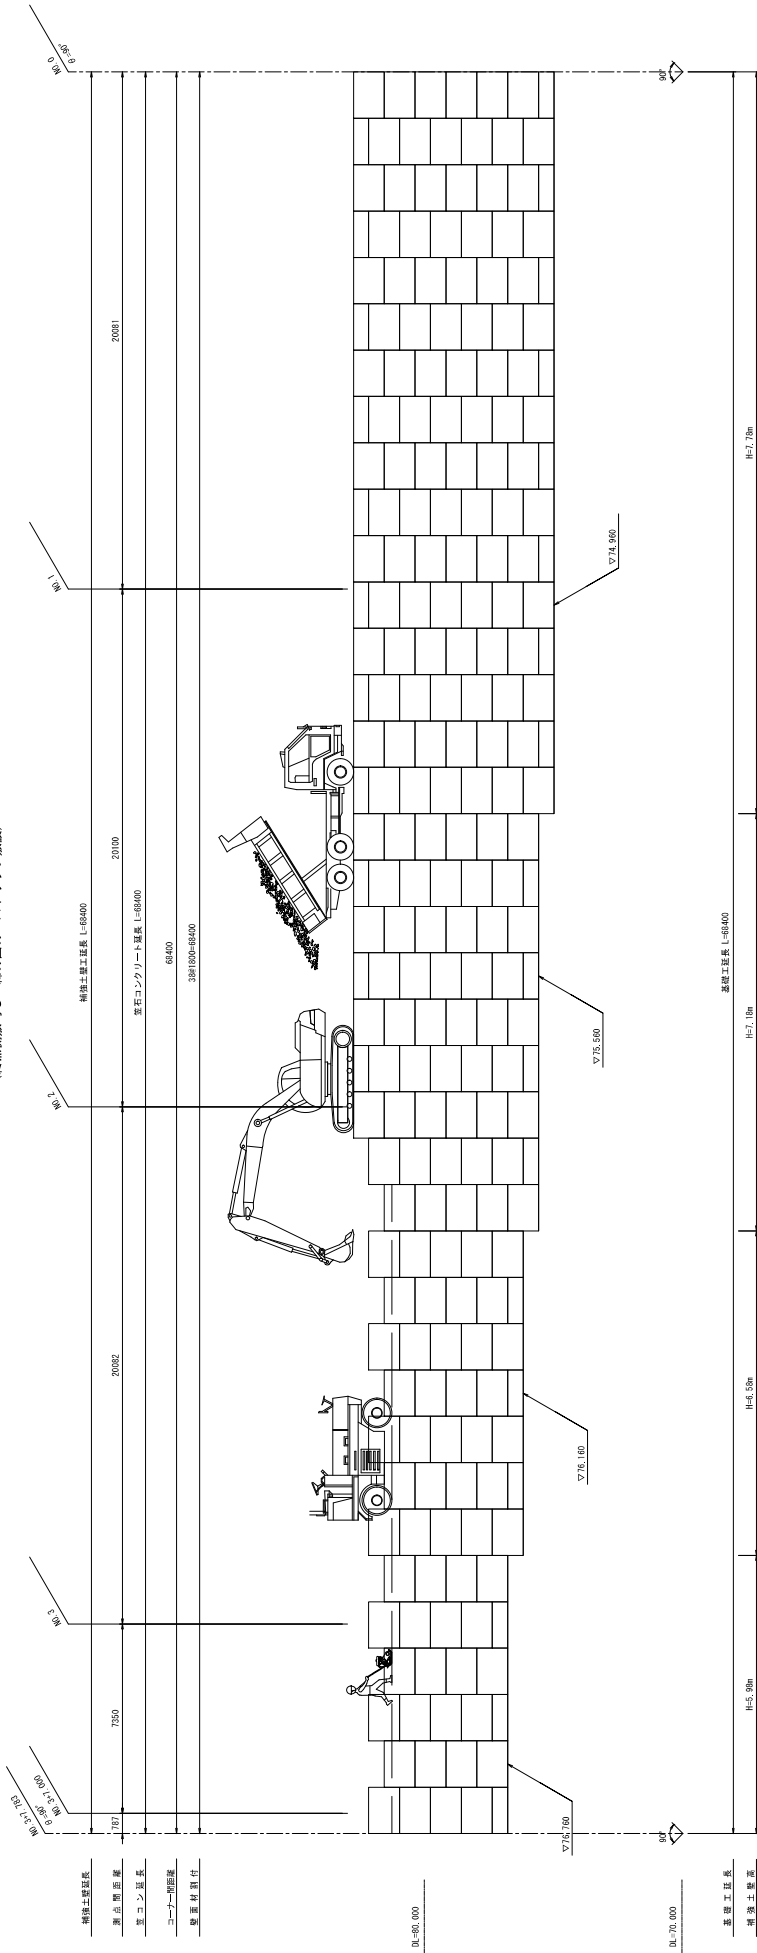

NO. 3+7.0 断面図 S=1:100


表紙設計

2 階 深


工 事 名	基礎の埋 埋設設備 埋管埋込工事		
図 面 名	完成形施工ステップ図(6) (参考図)		
縮 尺	図 示	図面番号	第2の内
作成年月日	年 月 日		
所 属	課長	係長	図 面 番 号

佐賀県准土木技師 所

完成形施工ステップ図(7) (参考図)
(笠石コンクリート打設～完成形施工完了)

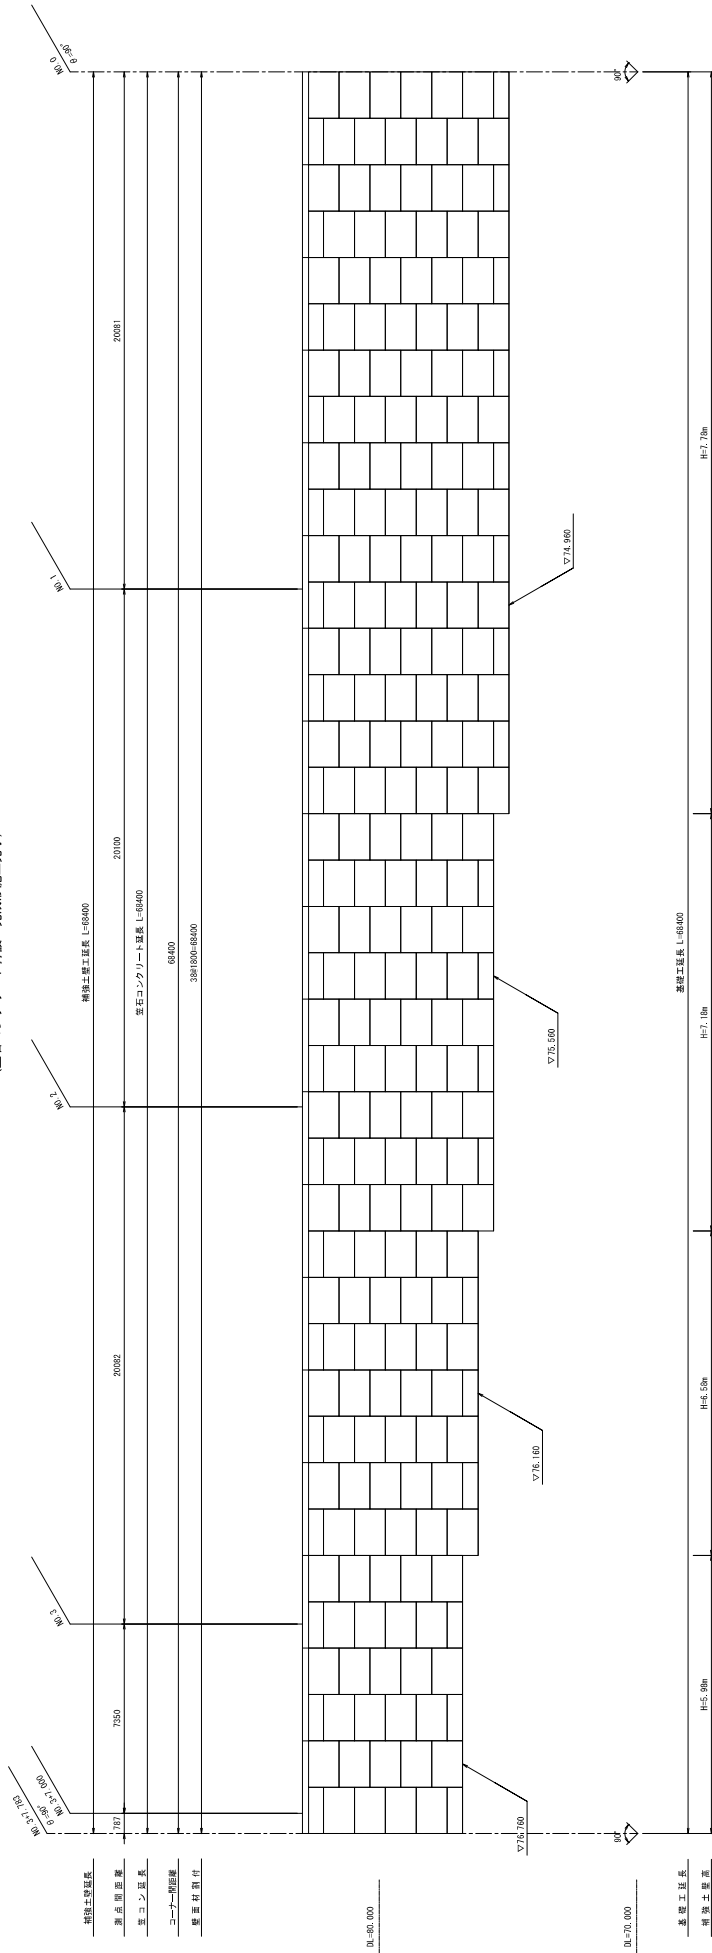

N0.3+7.0 断面図 S=1/100

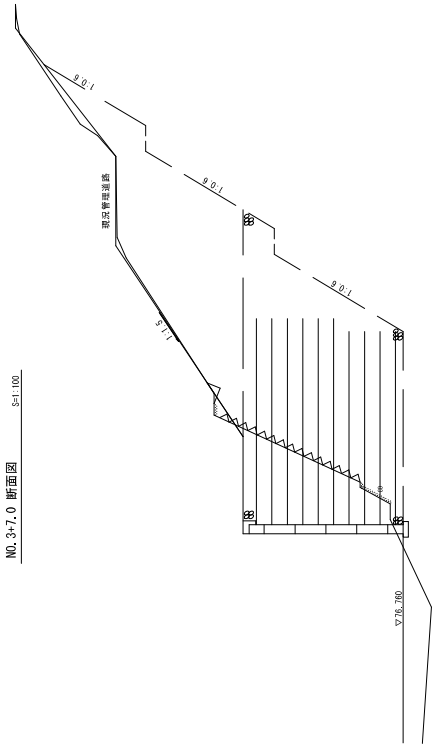

表紙設計

2. 解説	
工事名	神橋土留工 神橋道路 神橋道路工事
図面名	完成形施工ステップ図(7) (参考図)
図尺	図尺 図面番号 第2内
作成年月日	年 月 日
所長	副所長 課長 技師 技士
佐賀県建設土木事務所	

道路土工の盛土工時については、上部県道を片側通行規制し、上部から盛土工を施し、中間部の管理道路まで盛土工が完成次第工事現場を管理道路から遷がす。

