



デジタルアートスタジオ

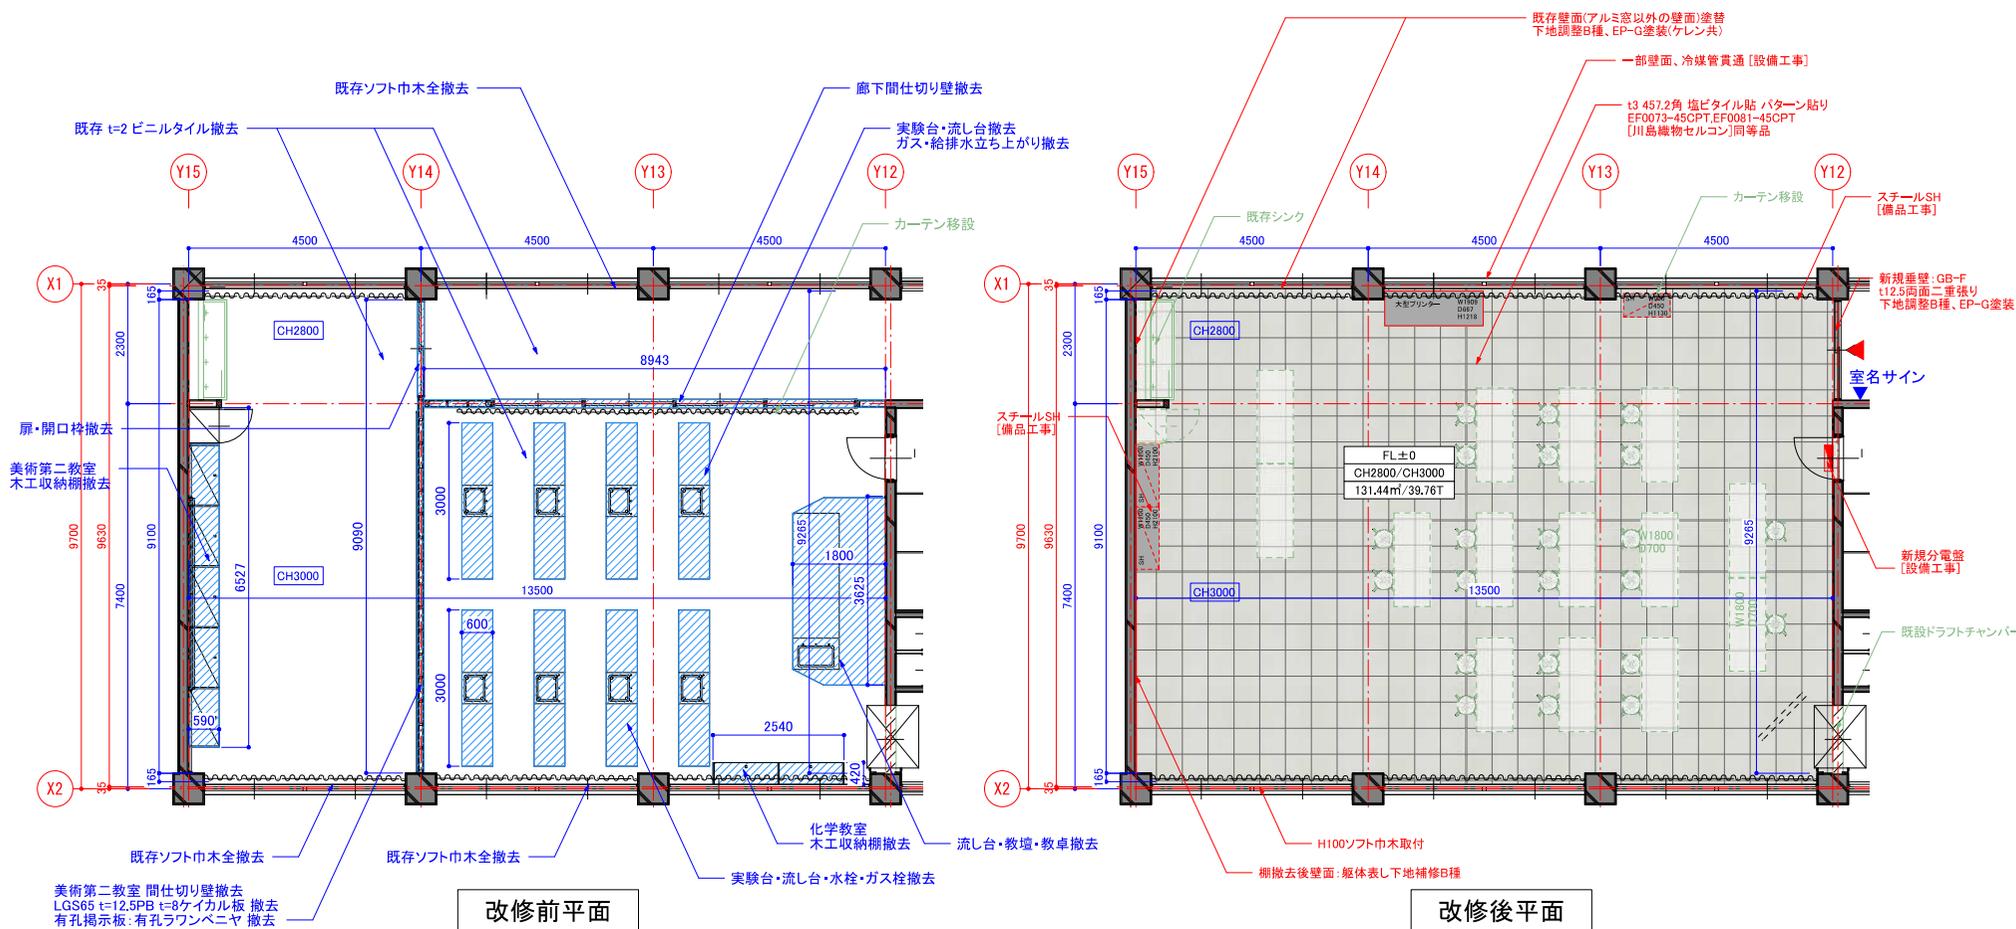


※既存床材剥離後、下地状況により下地処理検討のこと

	設計発注年月日	工名 唐津青翔高等学校特別教室棟内部改修他建築工事	図 尺	佐賀県教育委員会事務局教育総務課	図 号		
	1 年 月 日					設計	1 級建築士登録 第 号
	2 年 月 日						
3 年 月 日							

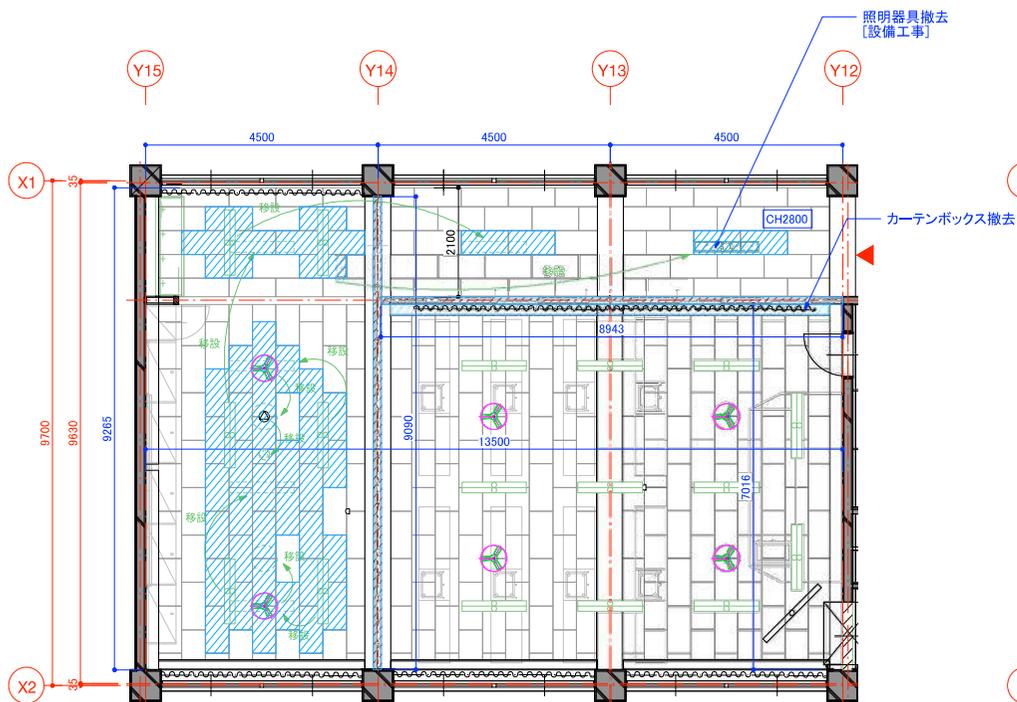




改修前天井伏図

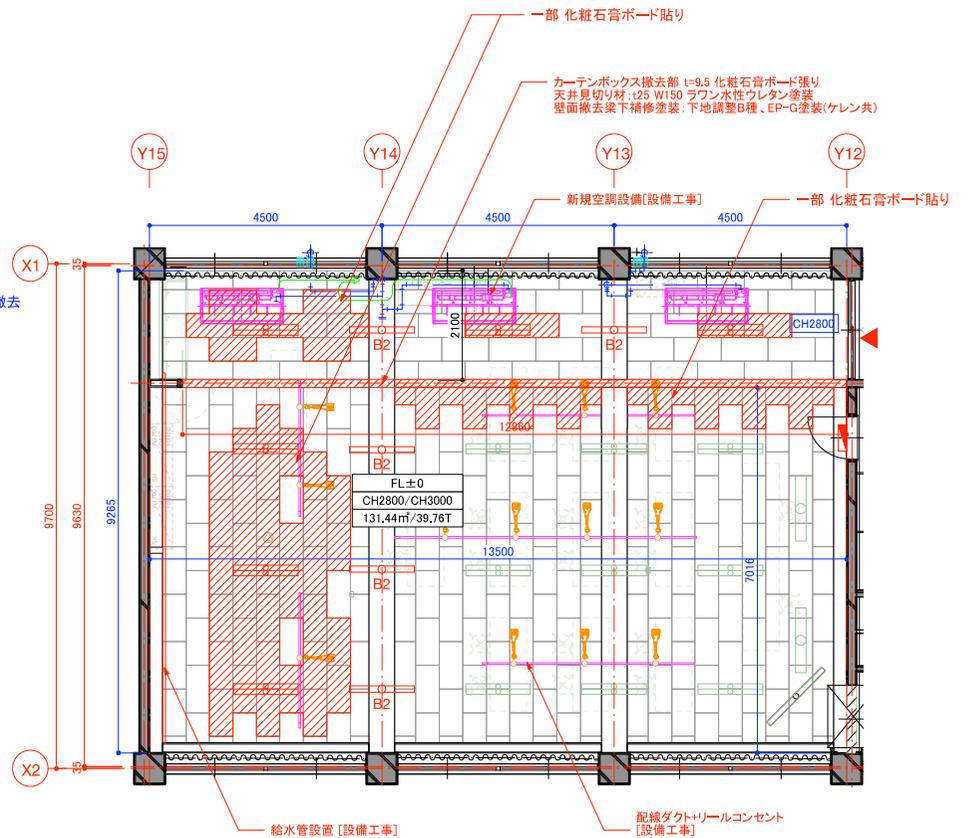





改修後天井伏図




	設計変更年月日	工事名 唐津青翔高等学校特別教室棟内部改修他建築工事 図名 2F デジタルアートスタジオ/ 改修前・改修後天井伏図	縮尺 1:50 (A1) 1:100 (A3)	佐賀県教育委員会事務局教育総務課 1級建築士登録 第 号	図番 A-27
	1 年 月 日				
	2 年 月 日				
	3 年 月 日				

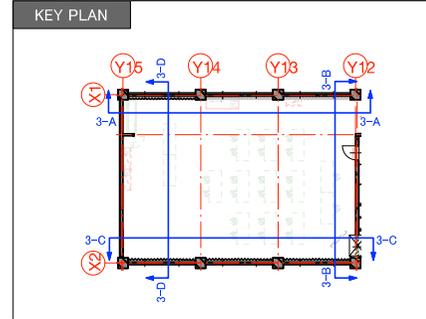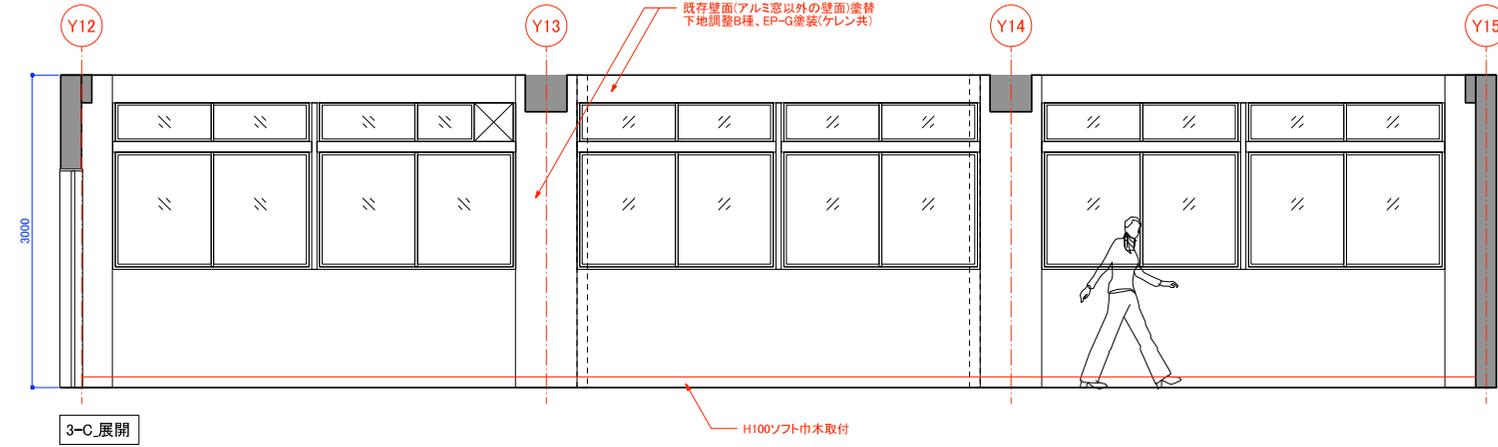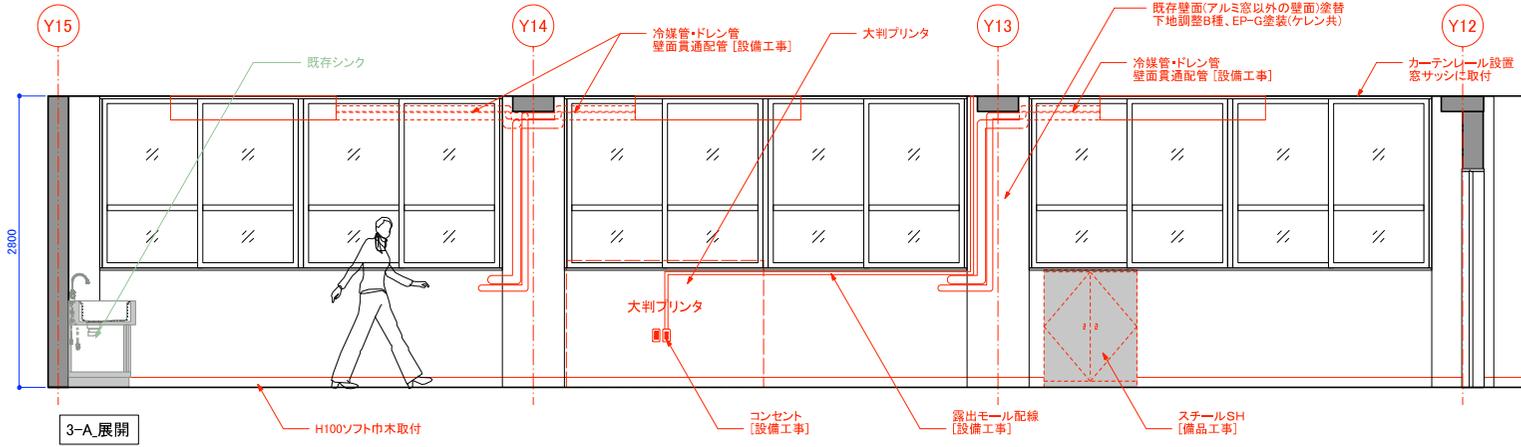


	設計変更年月日	工事名	単尺	佐賀県教育委員会事務局教育総務課	1級建築士登録 第 号	A-28		
	1回 年 月 日						唐津青翔高等学校特別教室棟内部改修他建築工事	1:25 (A1)
	2回 年 月 日						2F デジタルアートスタジオ/展開図-1	1:50 (A3)
	3回 年 月 日	設計						

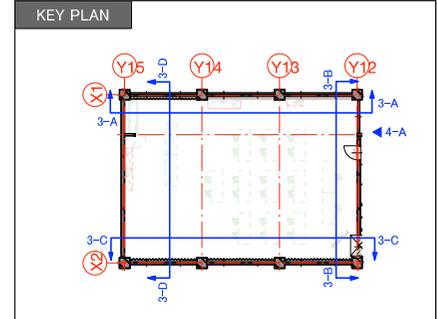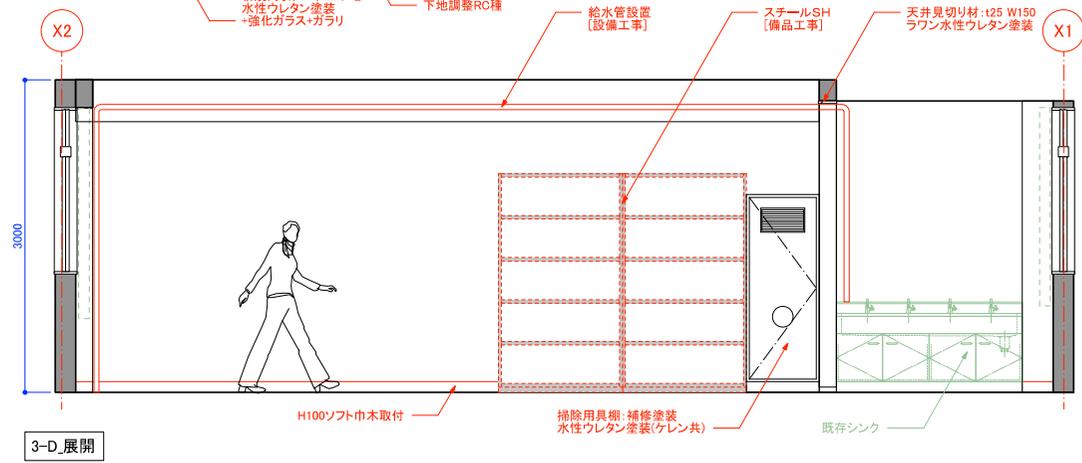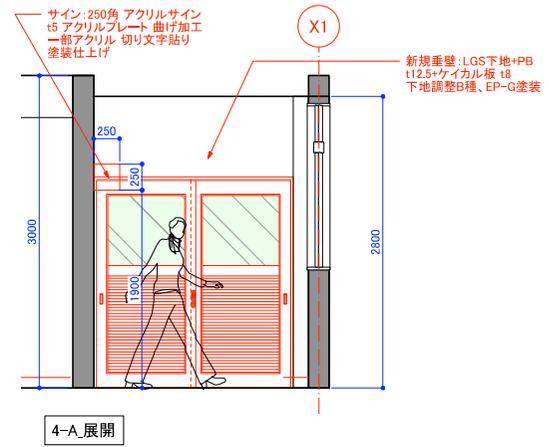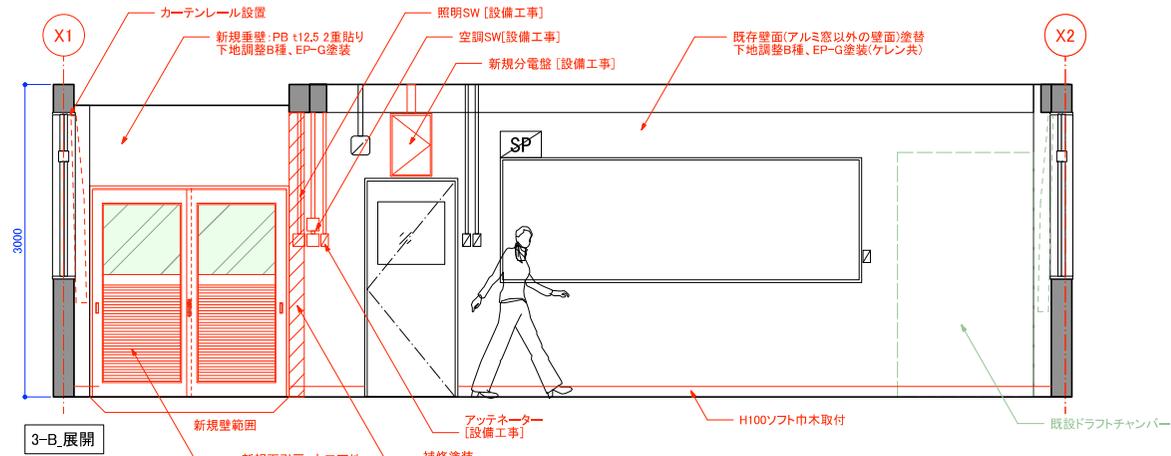

設計変更年月日 1回 年 月 日 2回 年 月 日 3回 年 月 日	工事名 唐津青翔高等学校特別教室棟内部改修他建築工事	縮尺 1:25 (A1) 1:50 (A3)	佐賀県教育委員会事務局教育総務課	1級建築士登録 第 号	A-29		
						図案名 2F デジタルアートスタジオ/展開図-2	設計

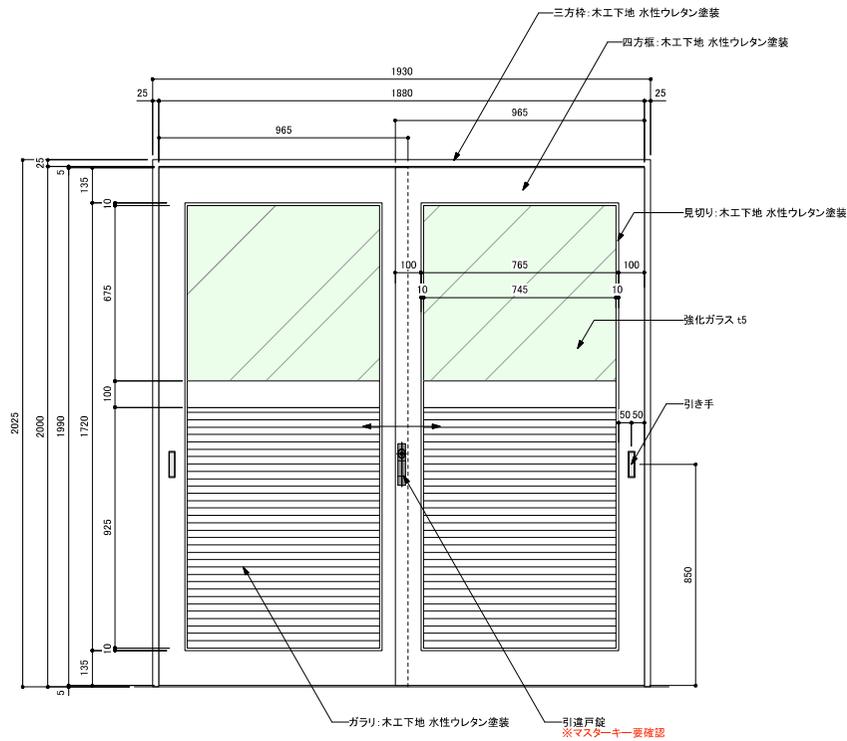

断面詳細図
S-1/5(A3)

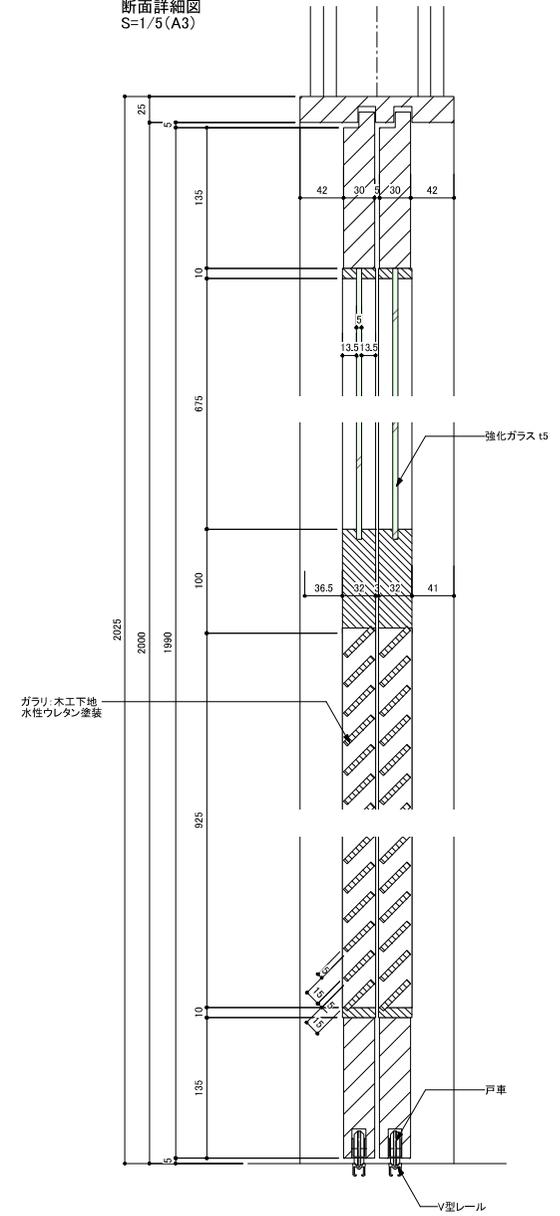


設計変更年月日	
1回 年 月 日	
2回 年 月 日	
3回 年 月 日	

工事名	唐津青翔高等学校特別教室棟内部改修他建築工事
図名	2F デジタルアートスタジオ 新規扉


縮尺	1:10 (A1) 1:20 (A3)
設計	

依頼者	佐賀県教育委員会事務局教育総務課
1級建築士登録 第 号	

DXルーム

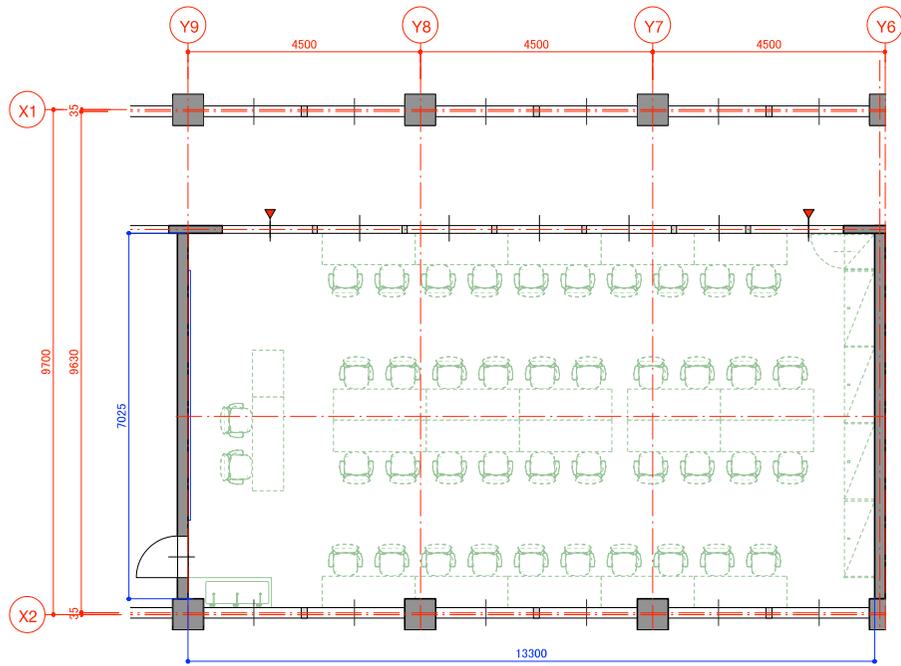


改修前平面

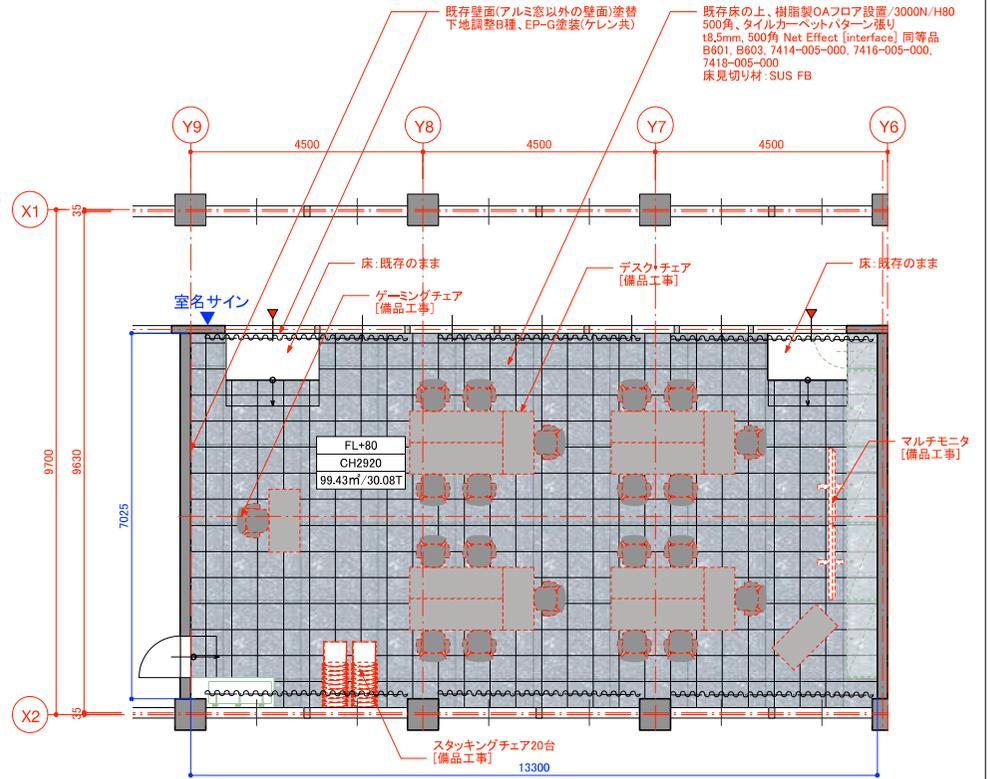


改修後平面

- 凡例
- 既存
 - 新規
 - 既存備品
 - 新規備品

	設計変更年月日	工事名 唐津青翔高等学校特別教室棟内部改修他建築工事	縮尺 1:50(A1) 1:100(A3)	設計 佐賀県教育委員会事務局教育総務課	図 1級建築士登録 第 号	図 A-31
	1回 年月日					
	2回 年月日					
	3回 年月日	3F DXルーム・改修前・改修後平面図				

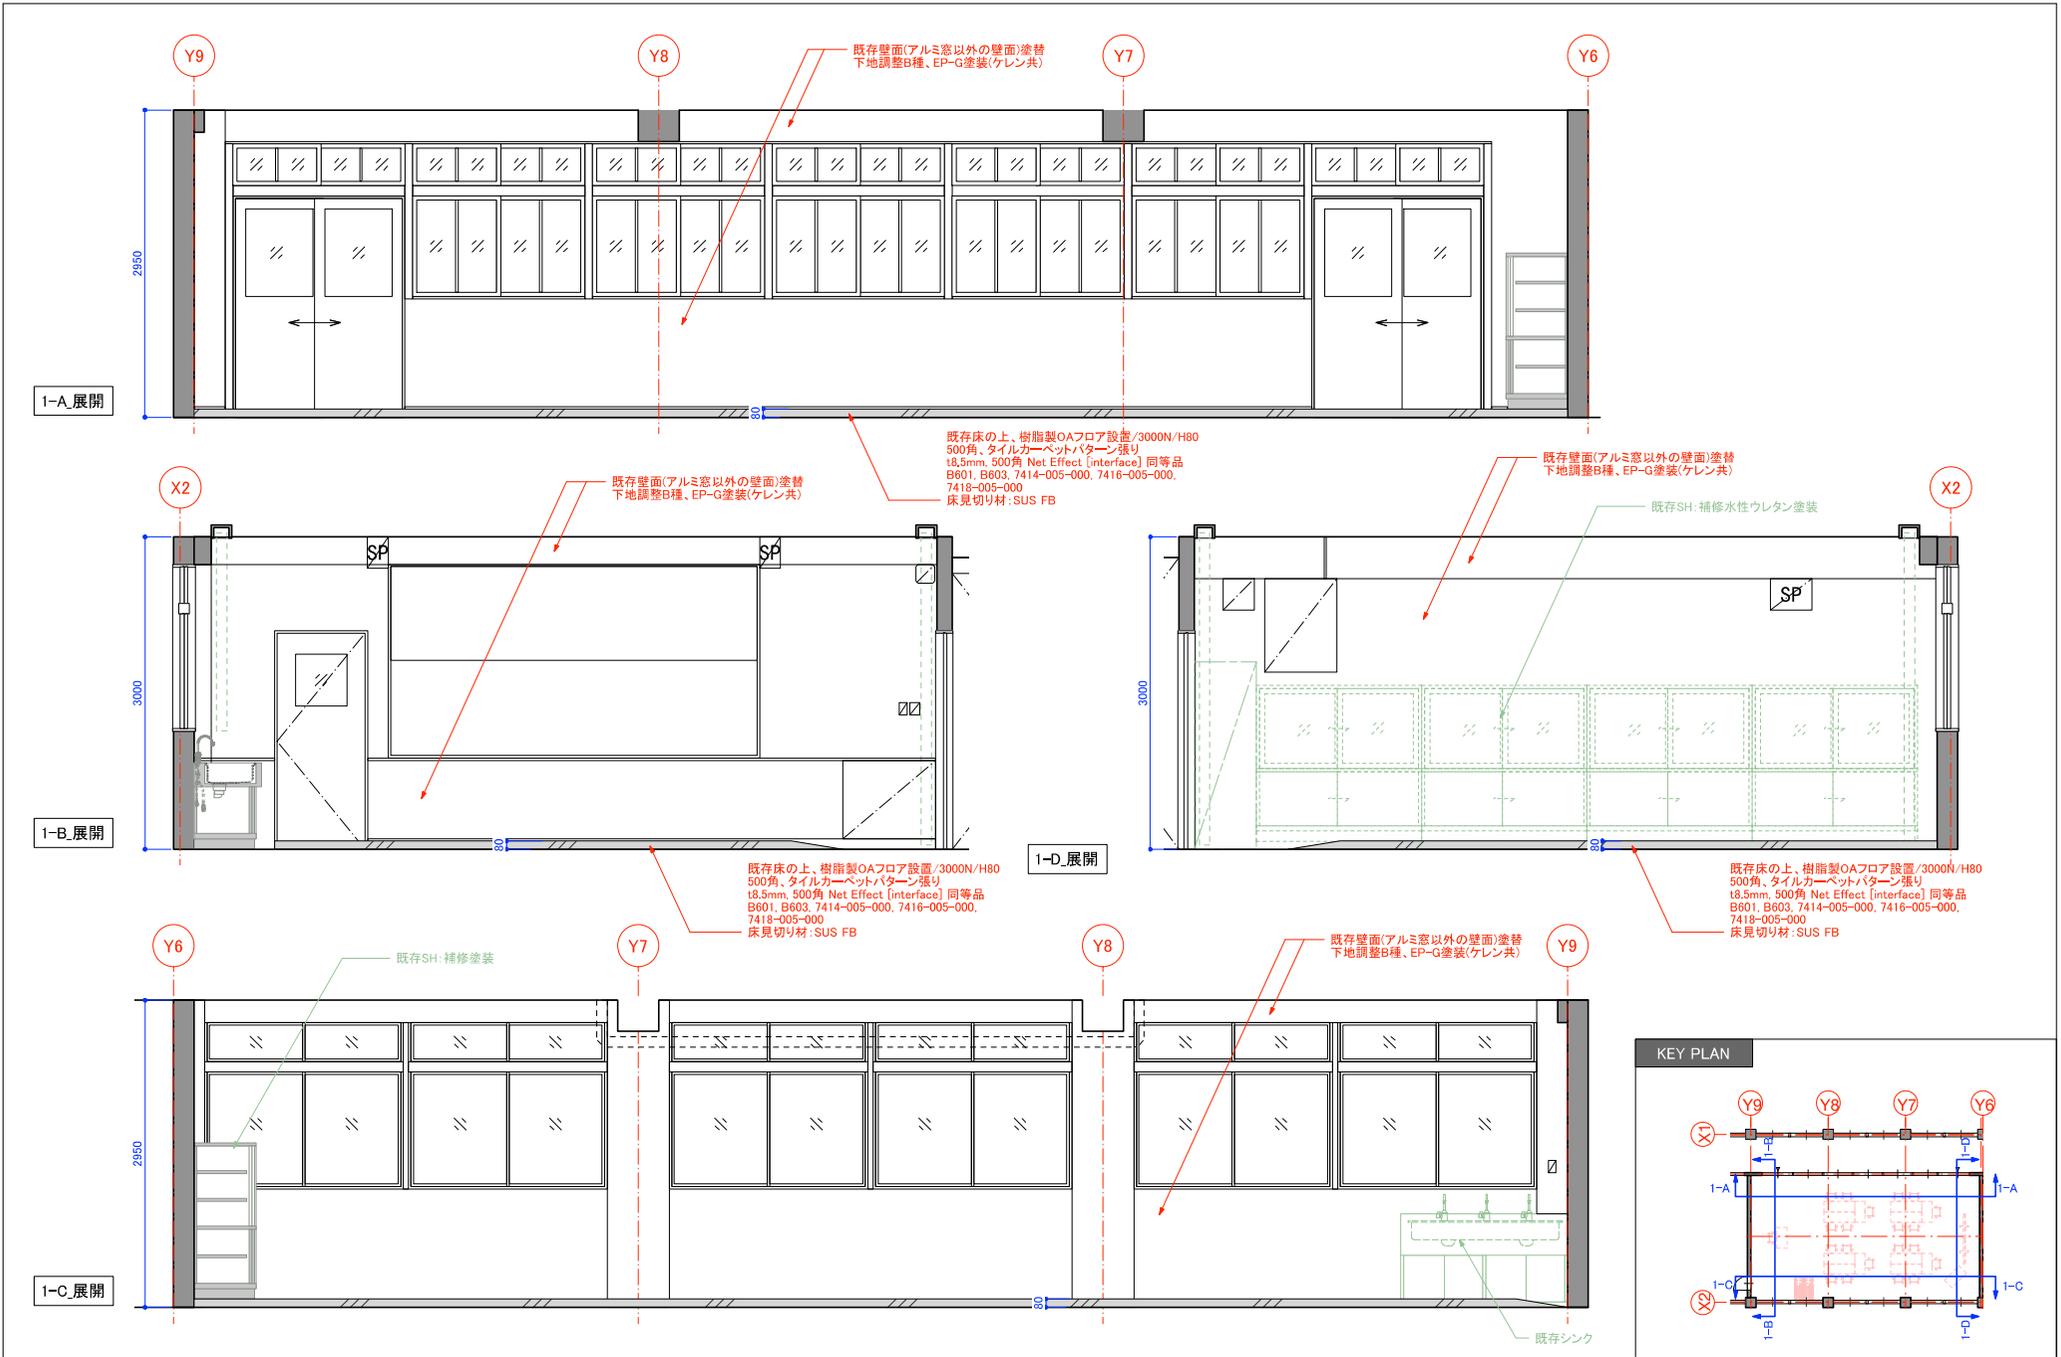


	設計変更年月日	工 事 名 唐津青翔高等学校特別教室棟内部改修他建築工事	規 尺 1:25 (A1) 1:50 (A3)	佐 賀 県 教 育 委 員 会 事 務 局 教 育 総 務 課	図 面 名 3F DXルーム/展開図-1	設計	1級建築士登録 第 号	A-32
	1回 年 月 日							
	2回 年 月 日							
	3回 年 月 日							

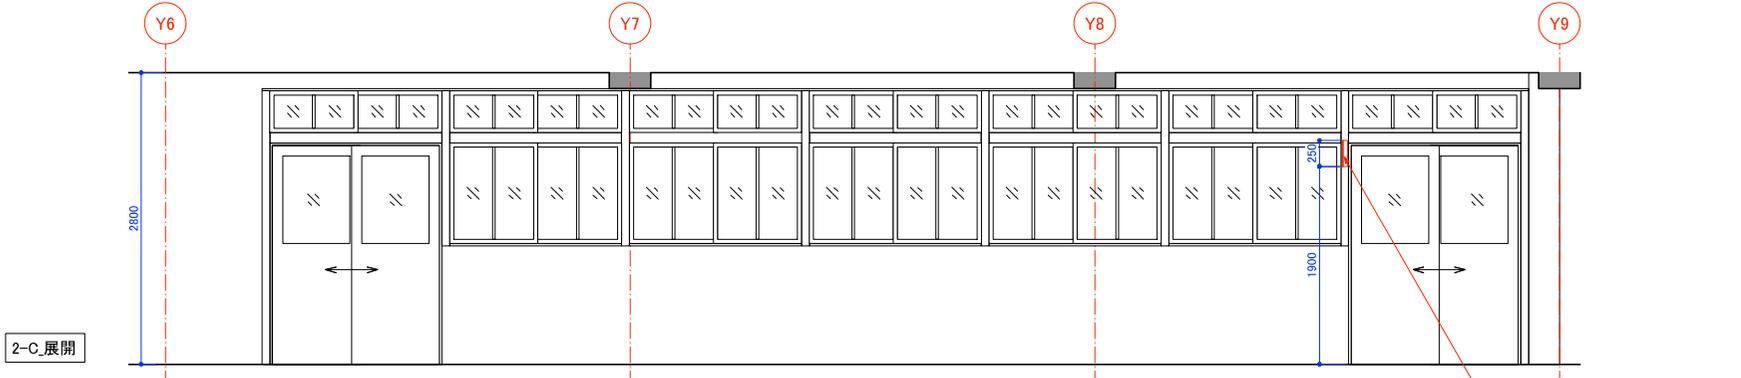


2-C_展開

サイン: 250角 アクリルサイン
 t5 アクリルプレート 曲げ加工
 一部アクリル 切り文字貼り 塗装仕上げ

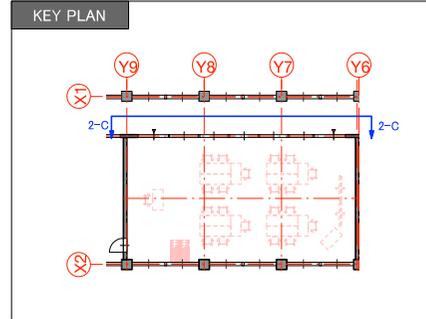

	設計変更年月日	工事名 唐津青翔高等学校特別教室棟内部改修他建築工事	縮尺 1:50 (A1) 1:100 (A3)	佐賀県教育委員会事務局教育総務課	1級建築士登録 第 号	A-33
	1回 年 月 日					
	2回 年 月 日					
	3回 年 月 日	図面名 3F DXルーム/展開図-2	設計			

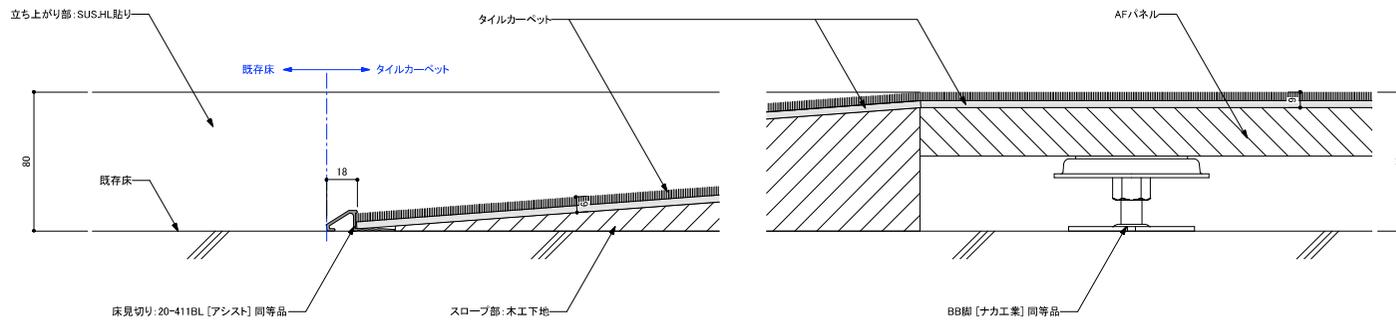

設計変更年月日			工事名	唐津青翔高等学校特別教室棟内部改修他建築工事	縮尺	1:1.5 (A1) 1:3 (A3)	佐賀県教育委員会事務局教育総務課	図名	A-34
1回 年 月 日									
2回 年 月 日									
3回 年 月 日			図号名	3F DXルーム スロープ部詳細	設計	1級建築士登録 第 号			