

(単位: m²)

1階面積区画	
中棟 (既存)	1,202.7634
階段室B (既存)	-33.75
エレベーター棟	17.13
合計	1,186.1434

共通事項	設計変更年月日	工事名	縮 A1:S=1/200 R A3:S=1/400	佐賀県教育庁 教育総務課	図番 A-16
	1回 年月日	唐津東高等学校エレベーター設置工事	設計年月日		
	2回 年月日	増築後 1階平面図、建具キープラン			
	3回 年月日				




(単位: m²)

2階面積区画	
中棟 (既存)	1,195.1637
階段室B (既存)	-33.75
エレベーター棟	17.13
合計	1,178.5437

中学 普通教室棟

高校 普通教室棟

共通事項	設計変更年月日	1回 年 月 日	工事名 唐津東高等学校エレベーター設置工事 増築後 2階平面図、建具キープラン	縮尺 A1:S=1/200 A3:S=1/400	佐賀県教育庁 教育総務課	図番 A-17
		2回 年 月 日				
		3回 年 月 日				

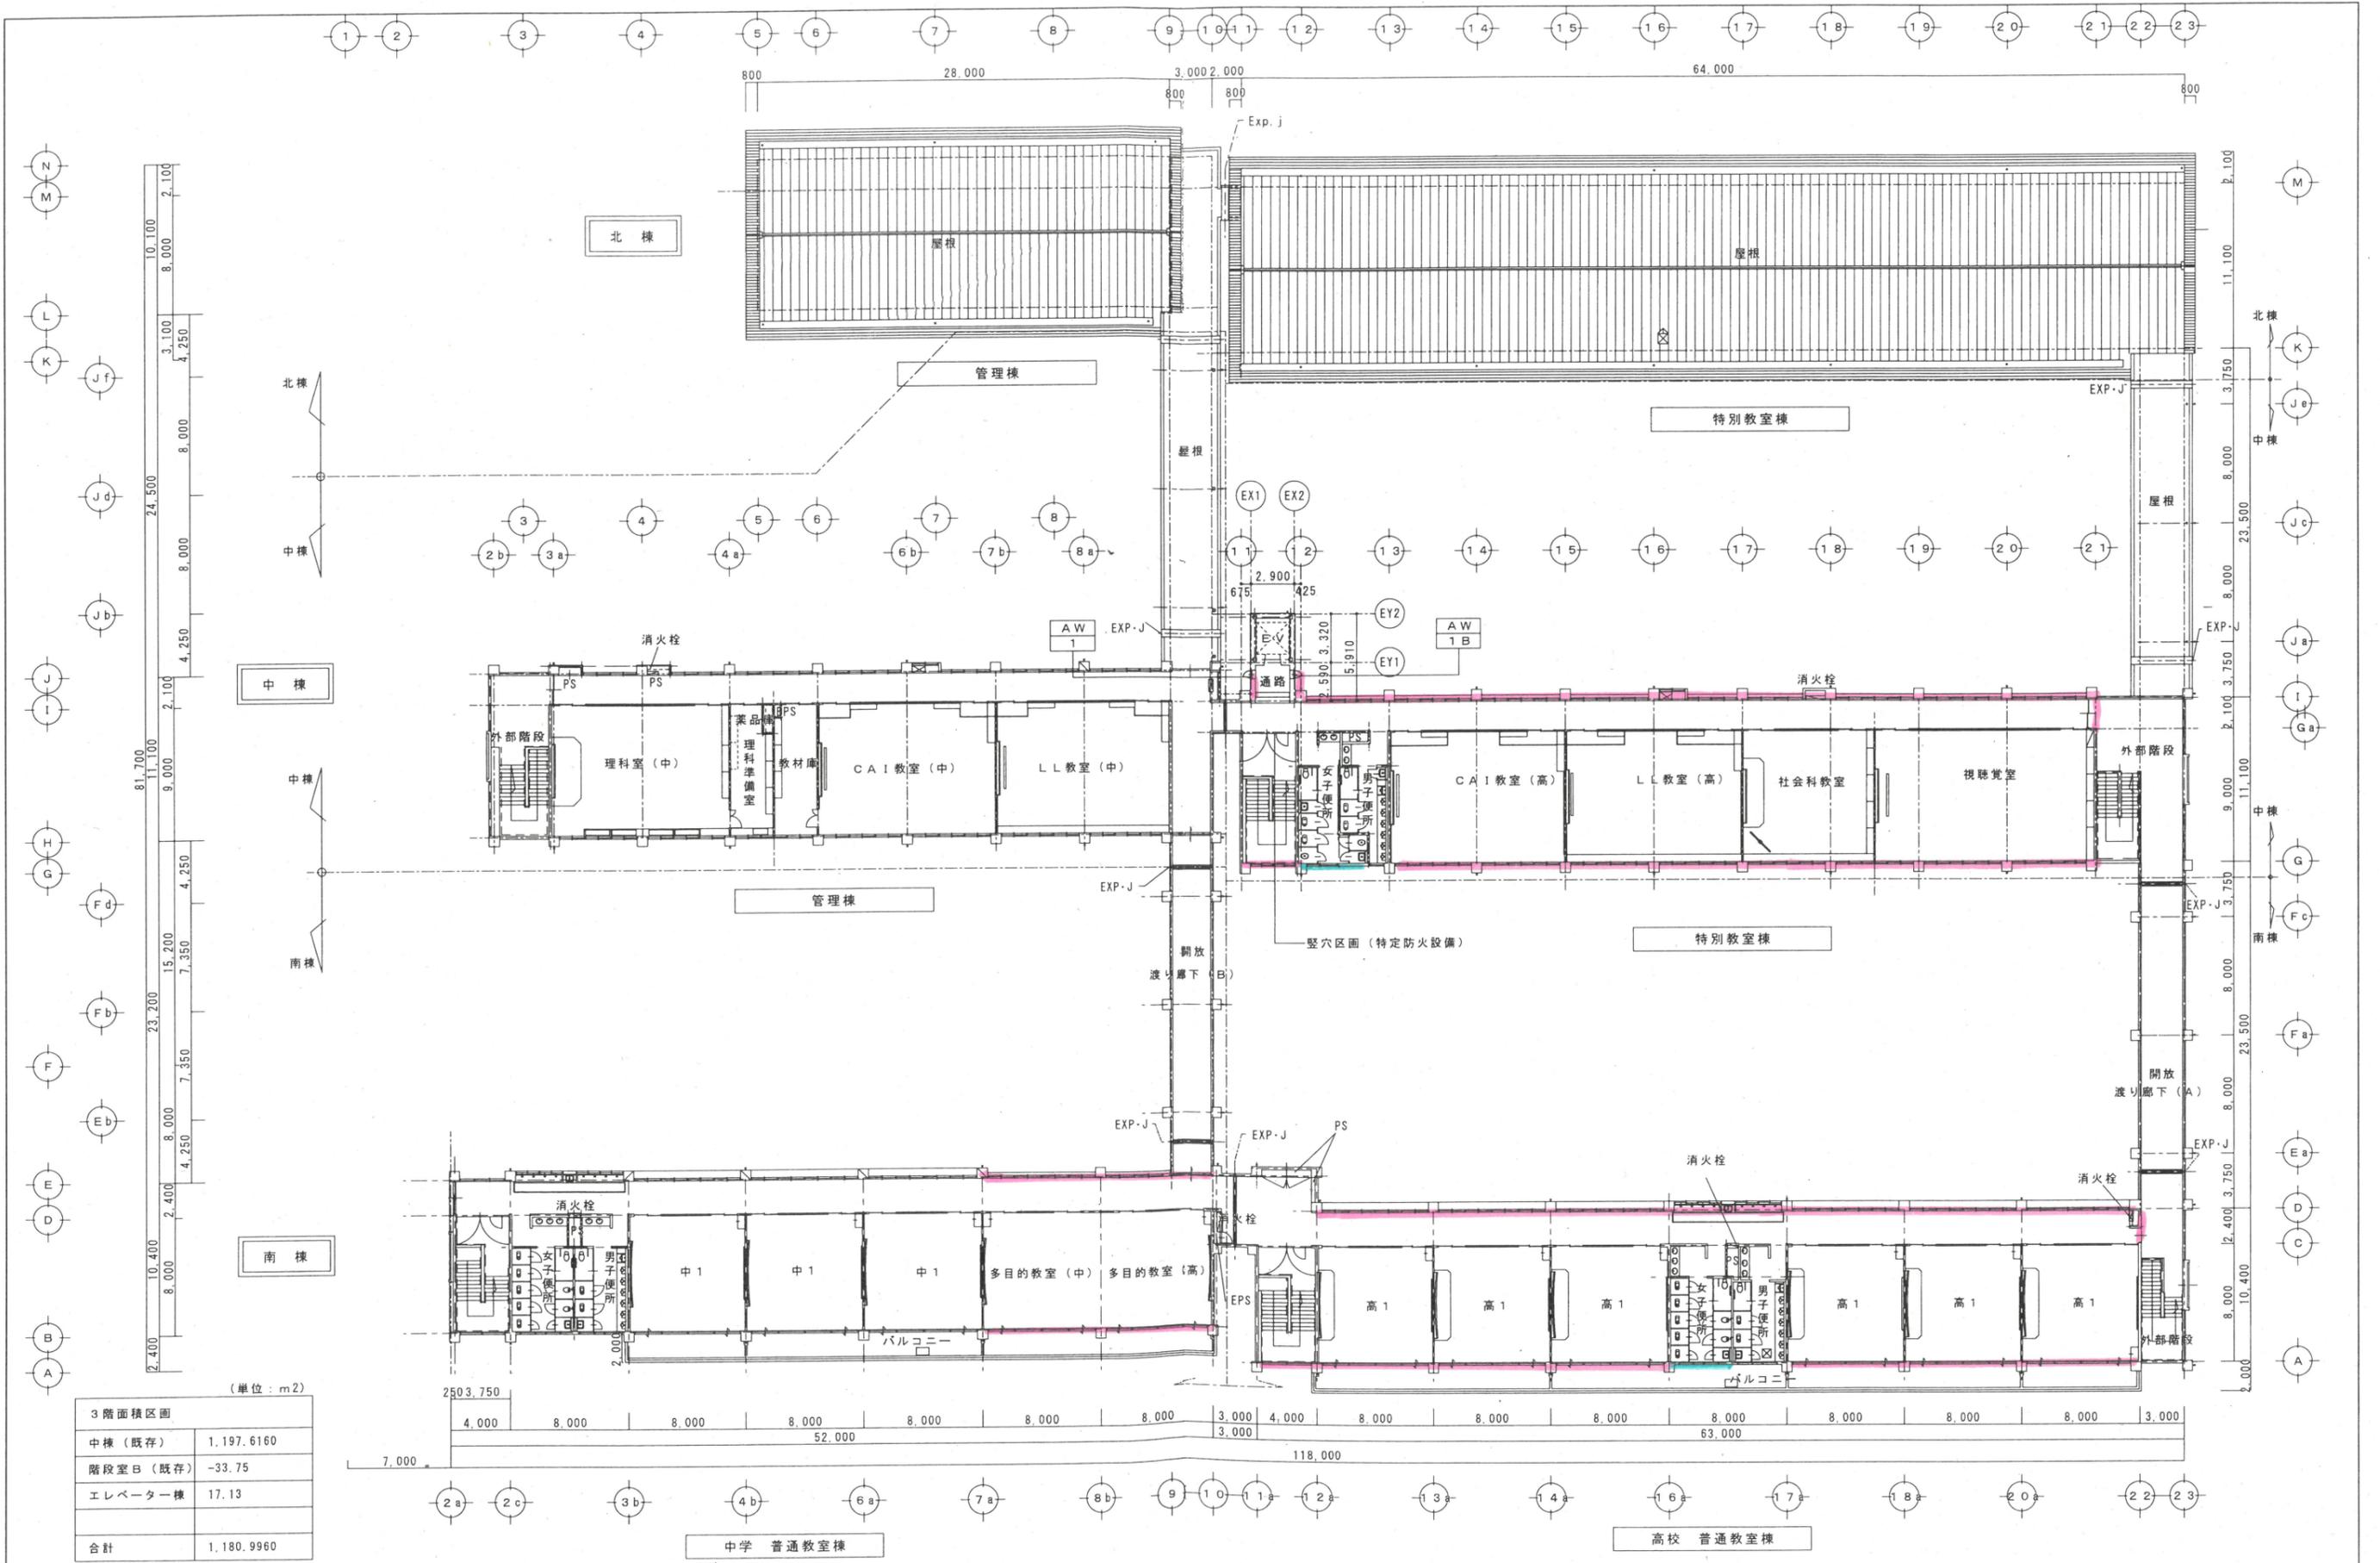

(単位: m²)

3階面積区画	
中棟 (既存)	1,197.6160
階段室B (既存)	-33.75
エレベーター棟	17.13
合計	1,180.9960

共通事項	設計変更年月日	1回 年 月 日	工事名 唐津東高等学校エレベーター設置工事 増築後 3階平面図、建具キープラン	縮尺 A1: S=1/200 A3: S=1/400	佐賀県教育庁 教育総務課	図番 A-1B
		2回 年 月 日				
		3回 年 月 日				