




施工場所：村島郡白石町大字福田1660番地

附近見取り図

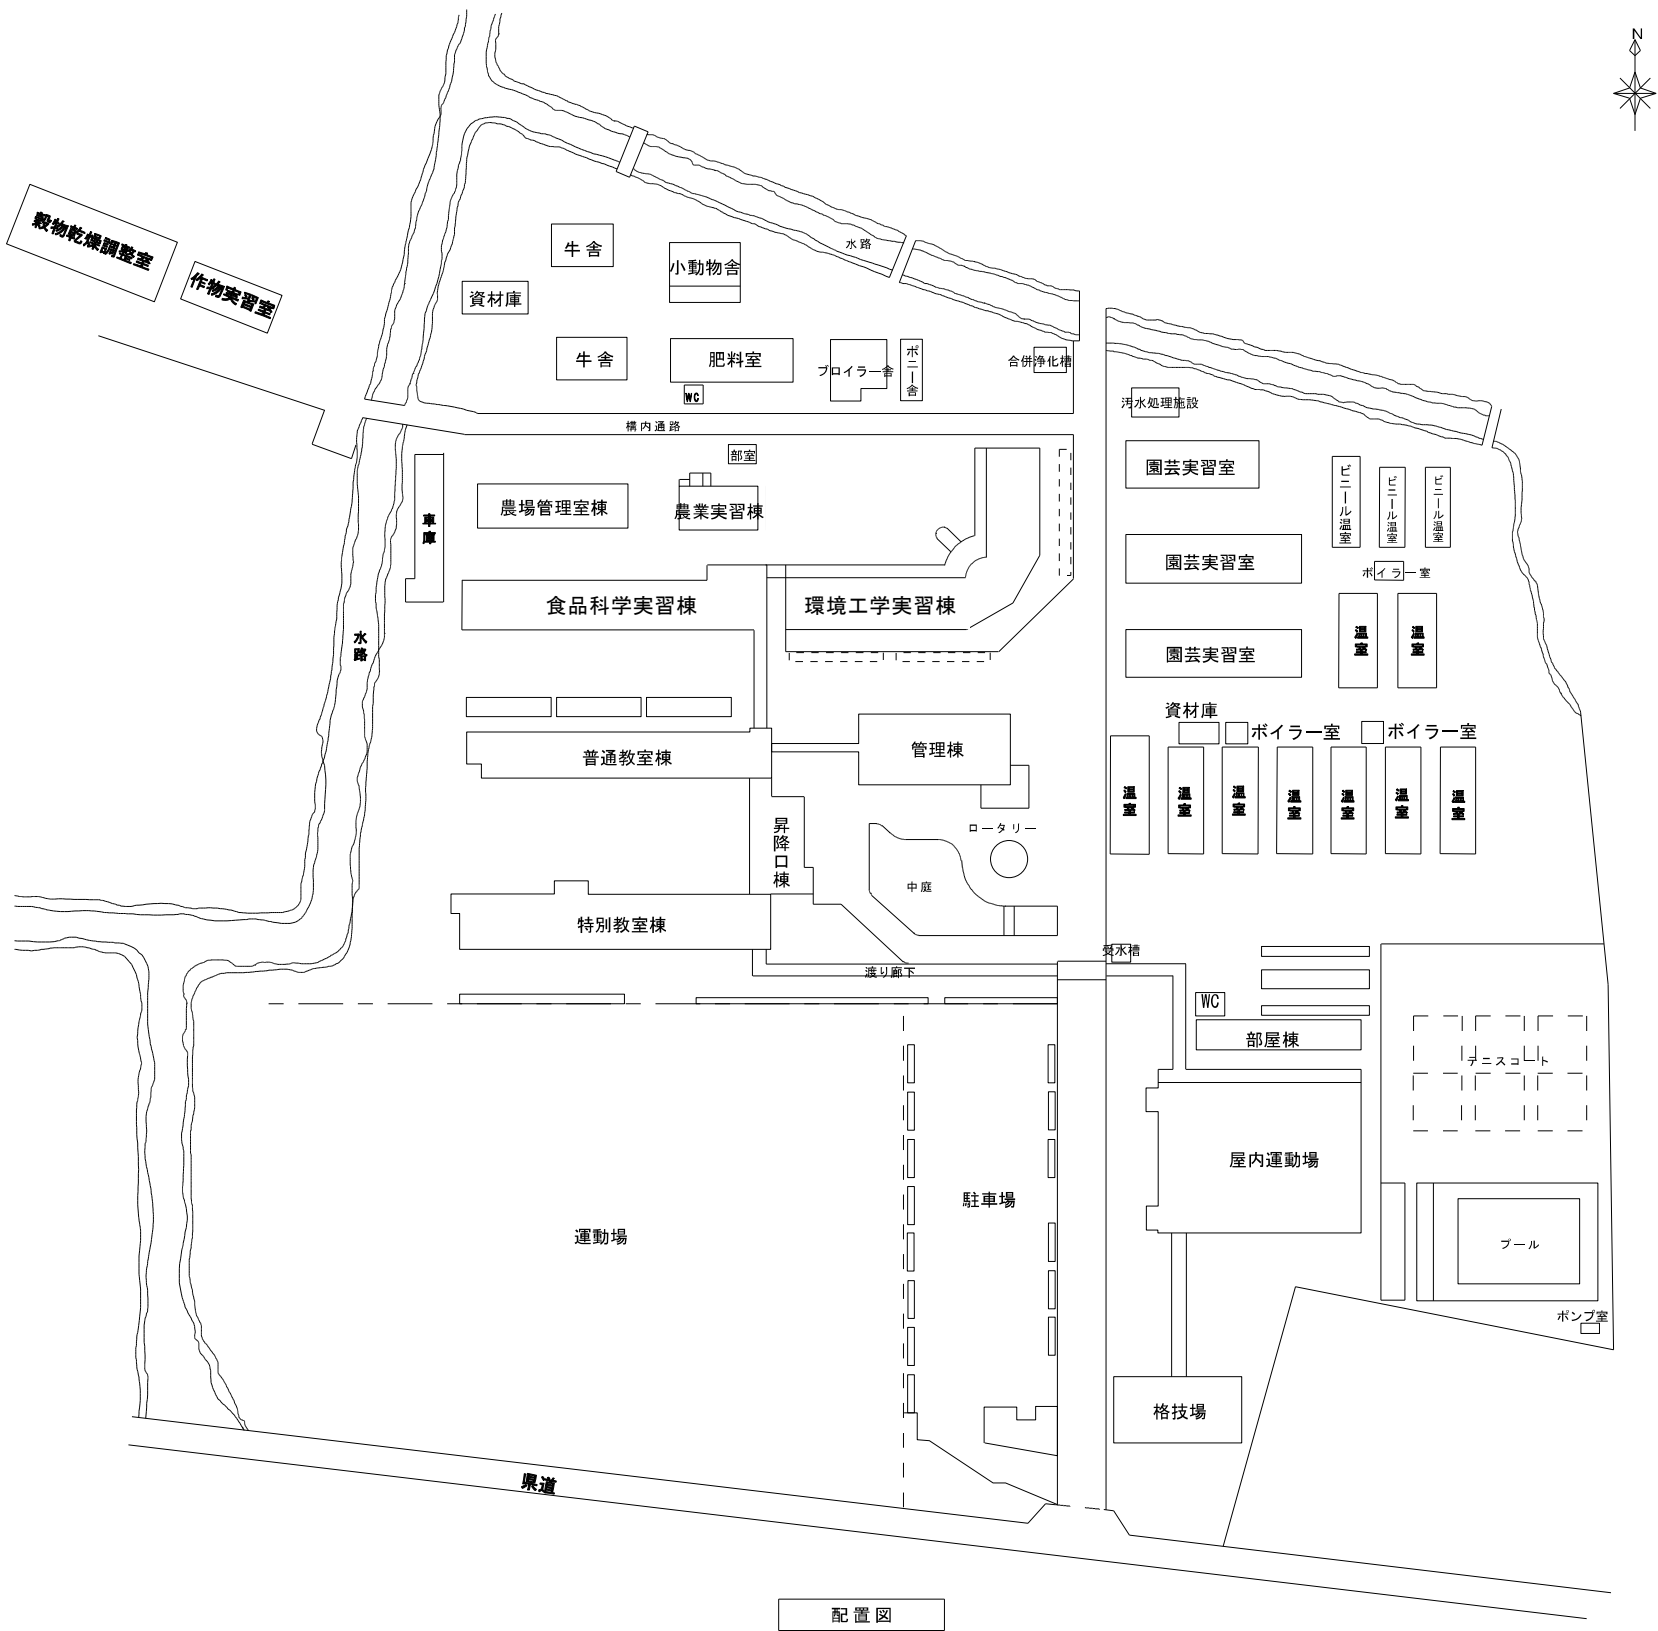


共通事項		工事名 佐賀農業高等学校バリアフリー化工事	縮尺	設計 年 月 日	図番 0
		図名 案内図・全体配置図			




施工場所：杵島郡白石町大字福田1660番地

附近見取り図


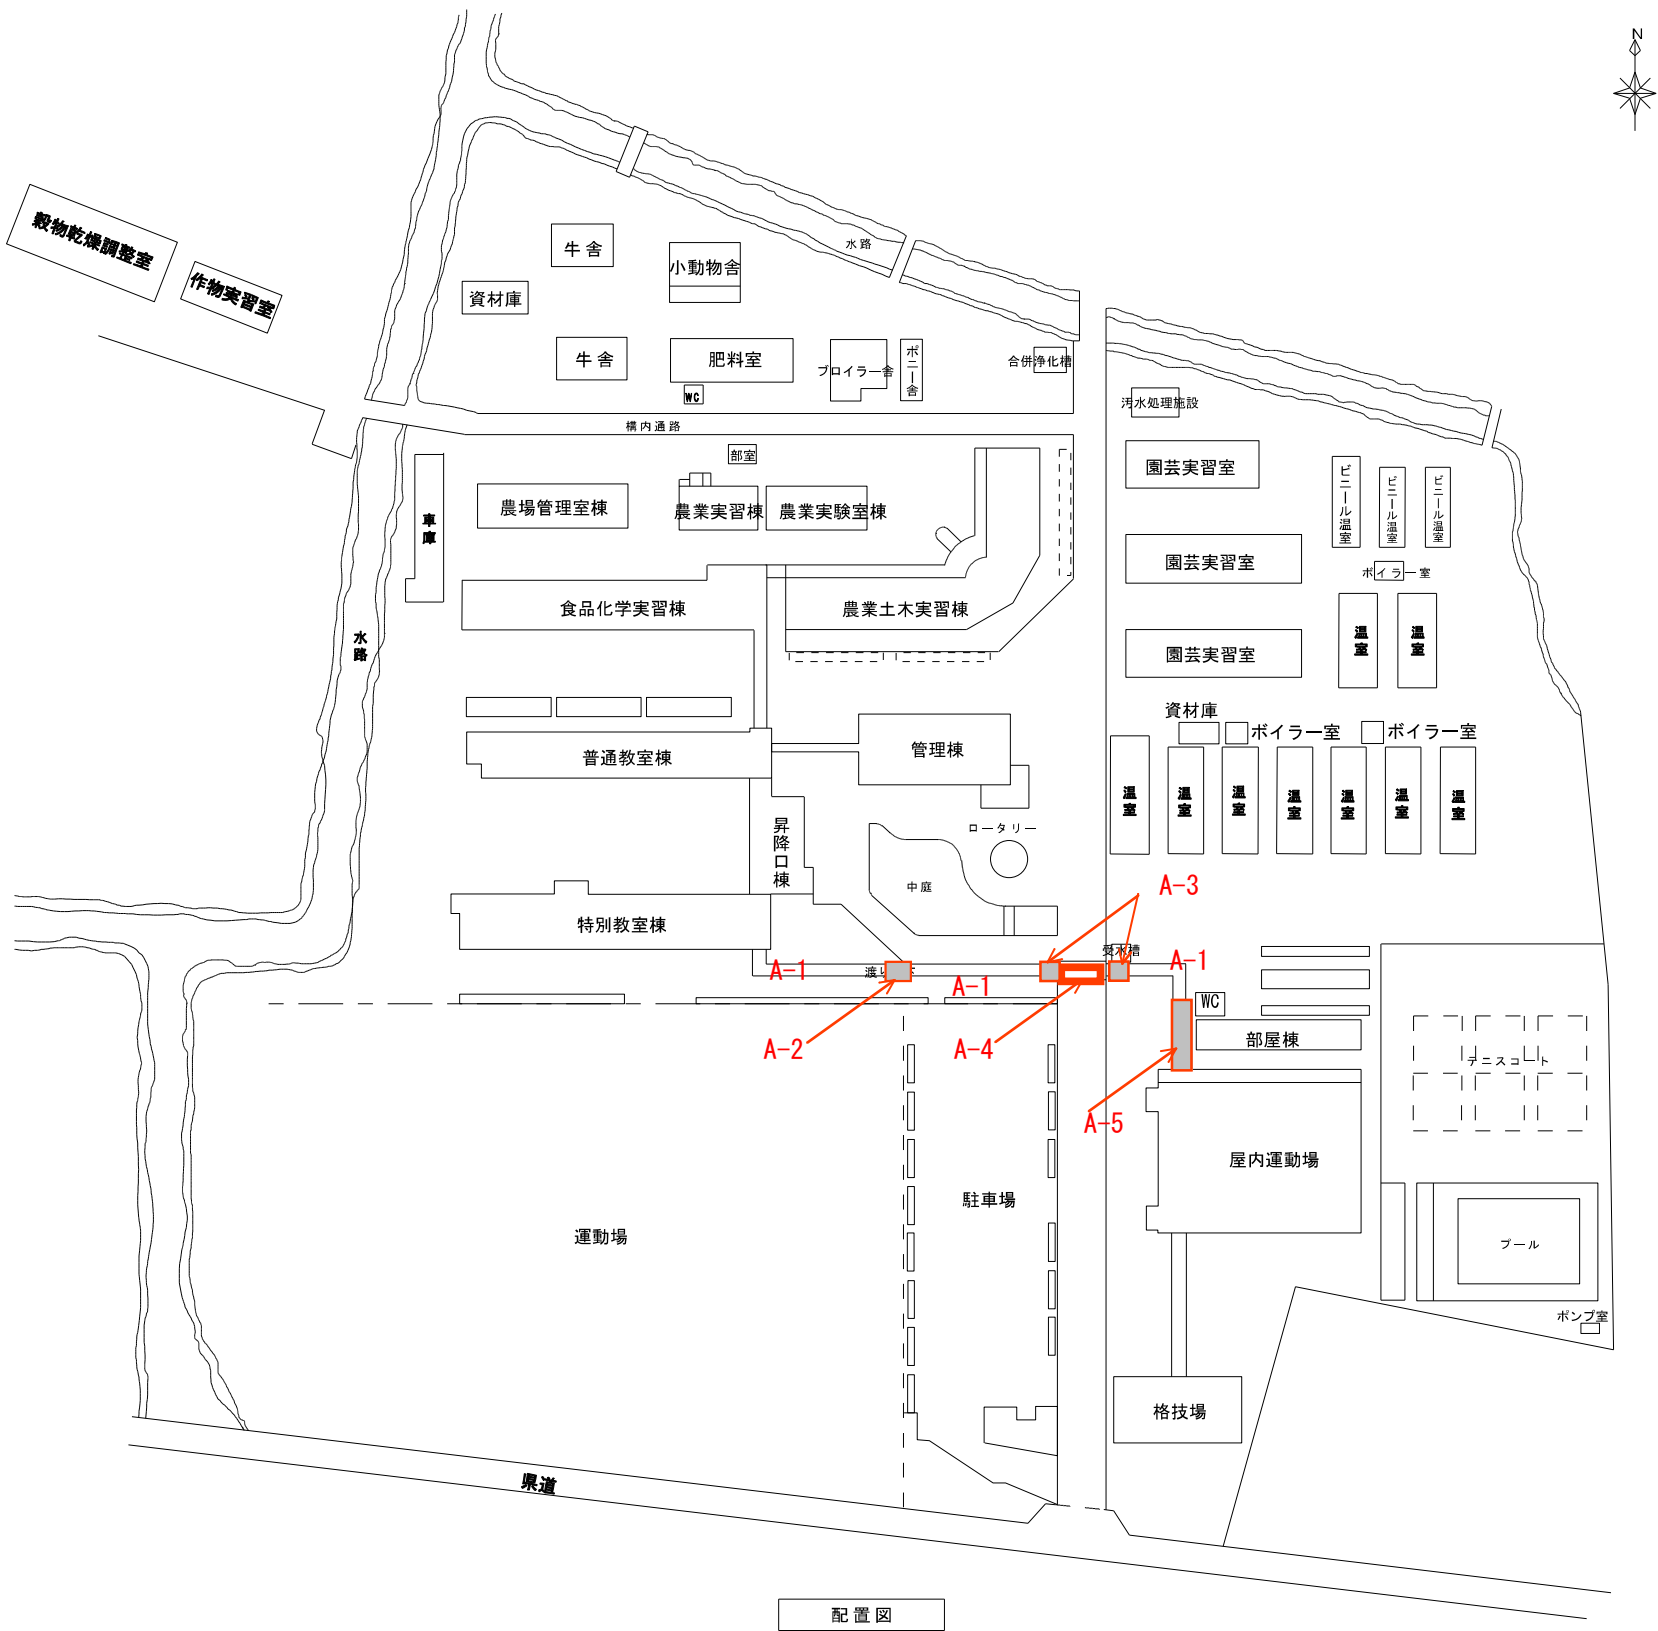


配置図


共通事項		工事名 佐賀農業高等学校バリアフリー化工事	縮尺	図番 1
		図名 配置図・付近見取図	設計 年 月 日	10

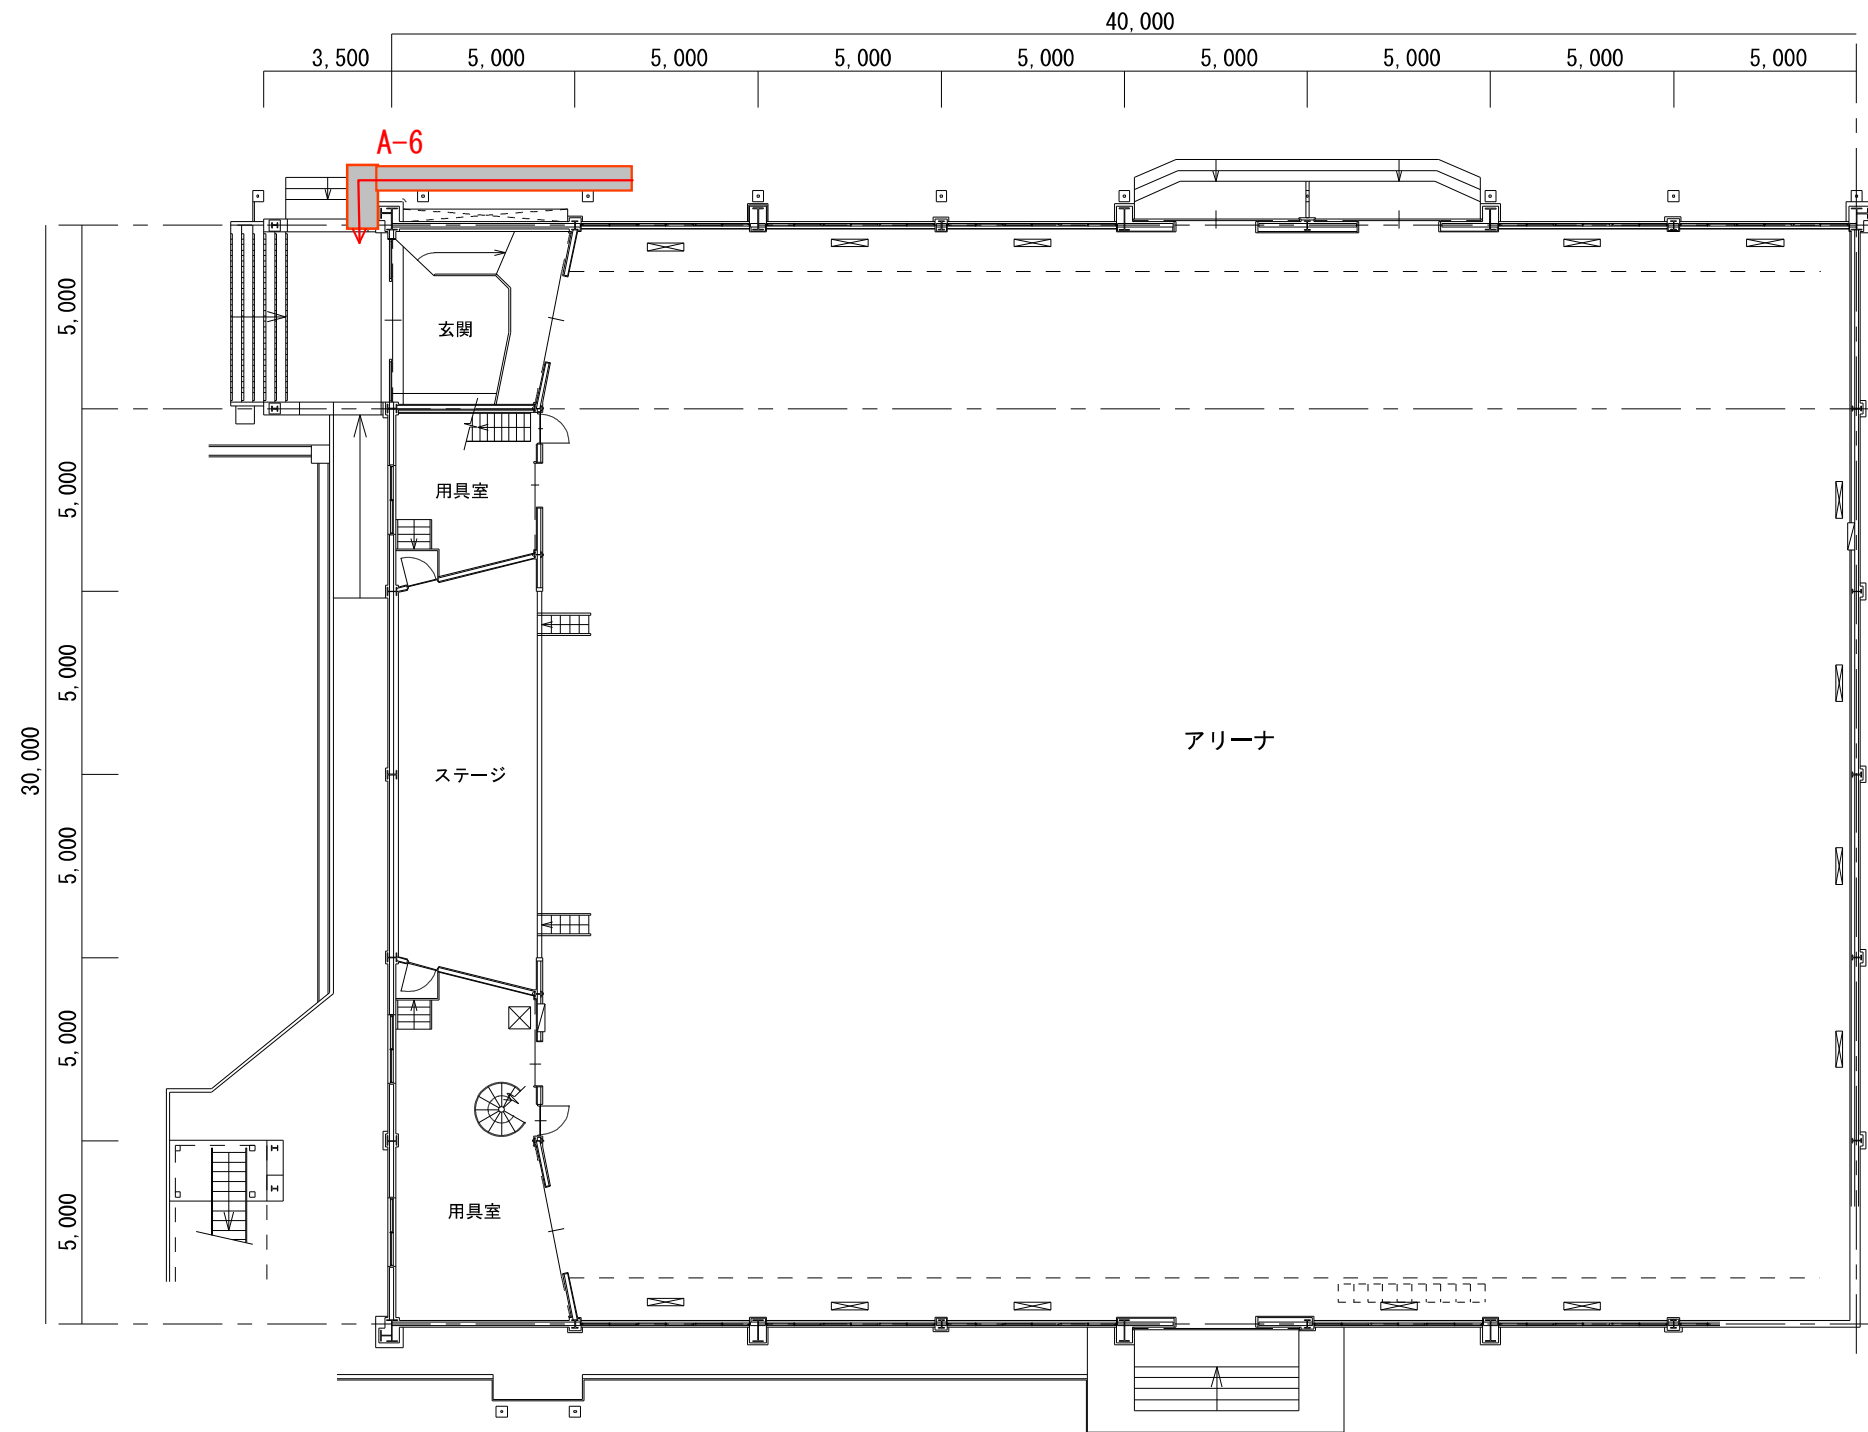


共通事項		工事名 佐賀農業高等学校バリアフリー化工事	縮尺 1/200		図番 2
		図面名 屋内運動場 1 階 平面図	設計 年 月 日		10

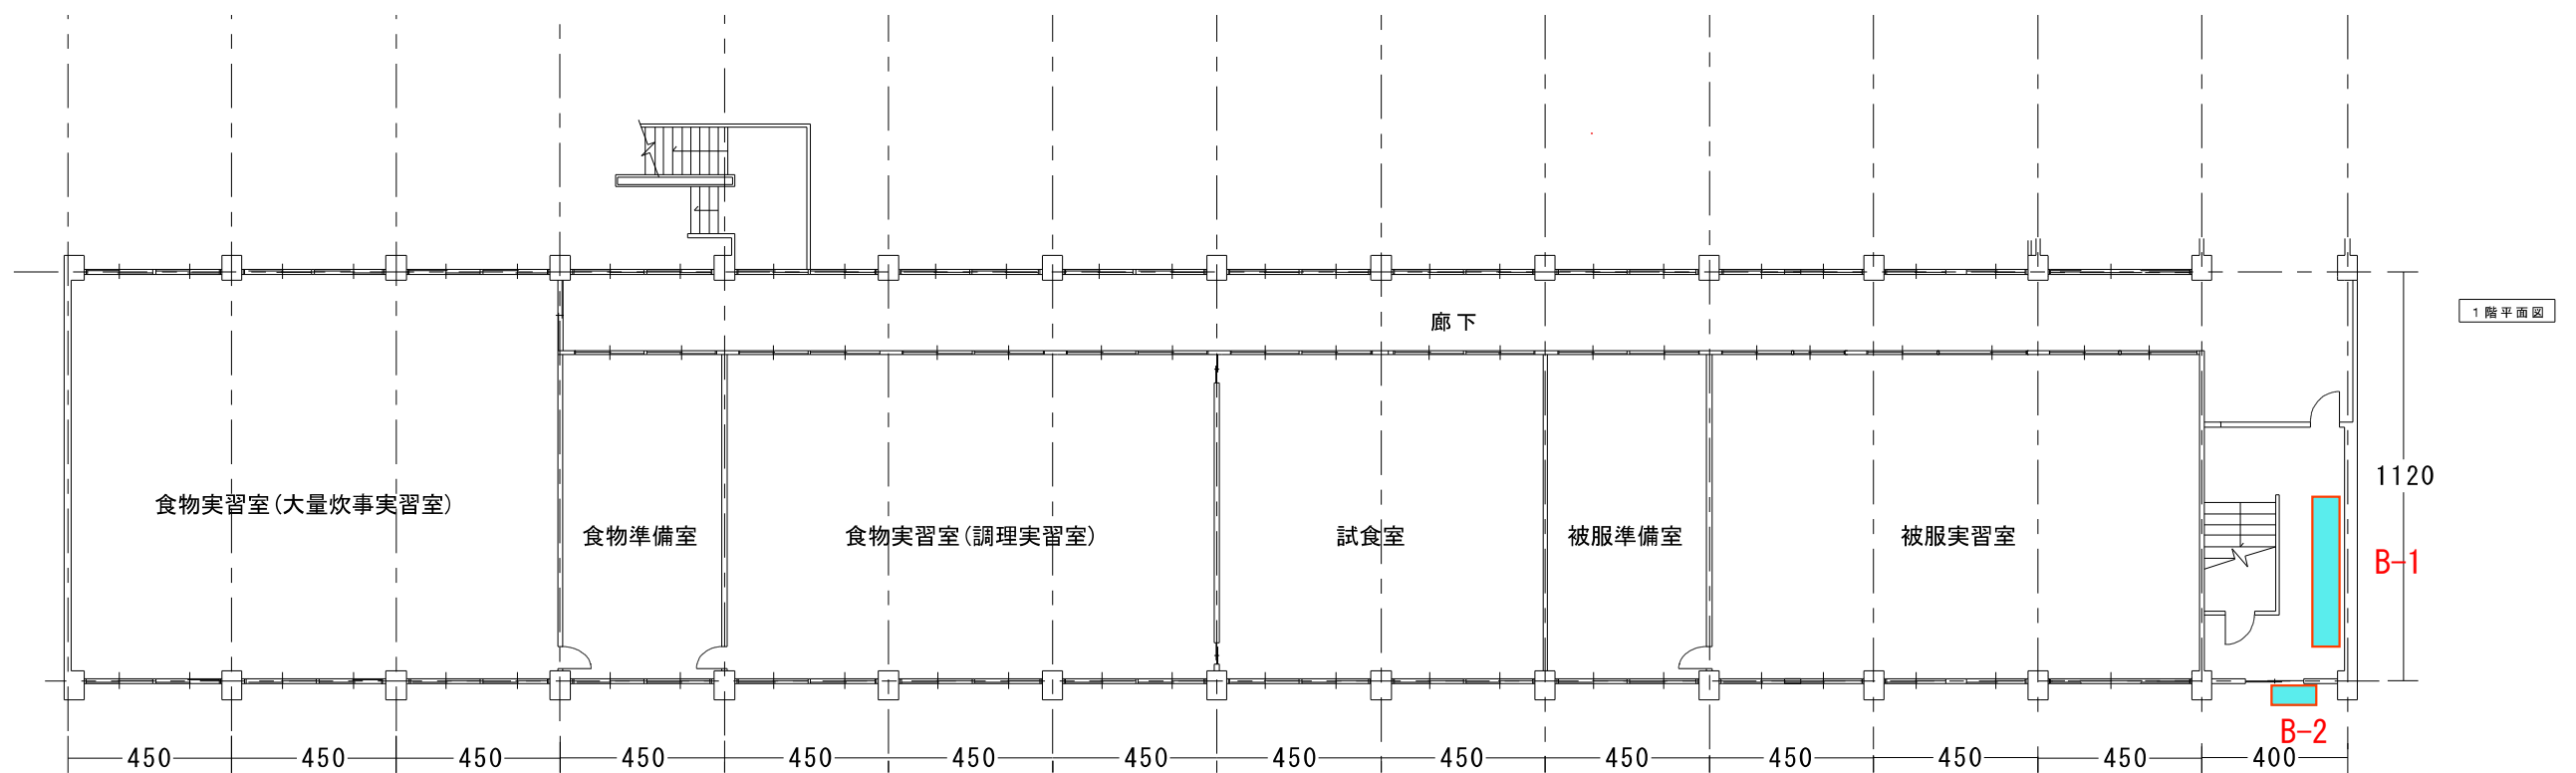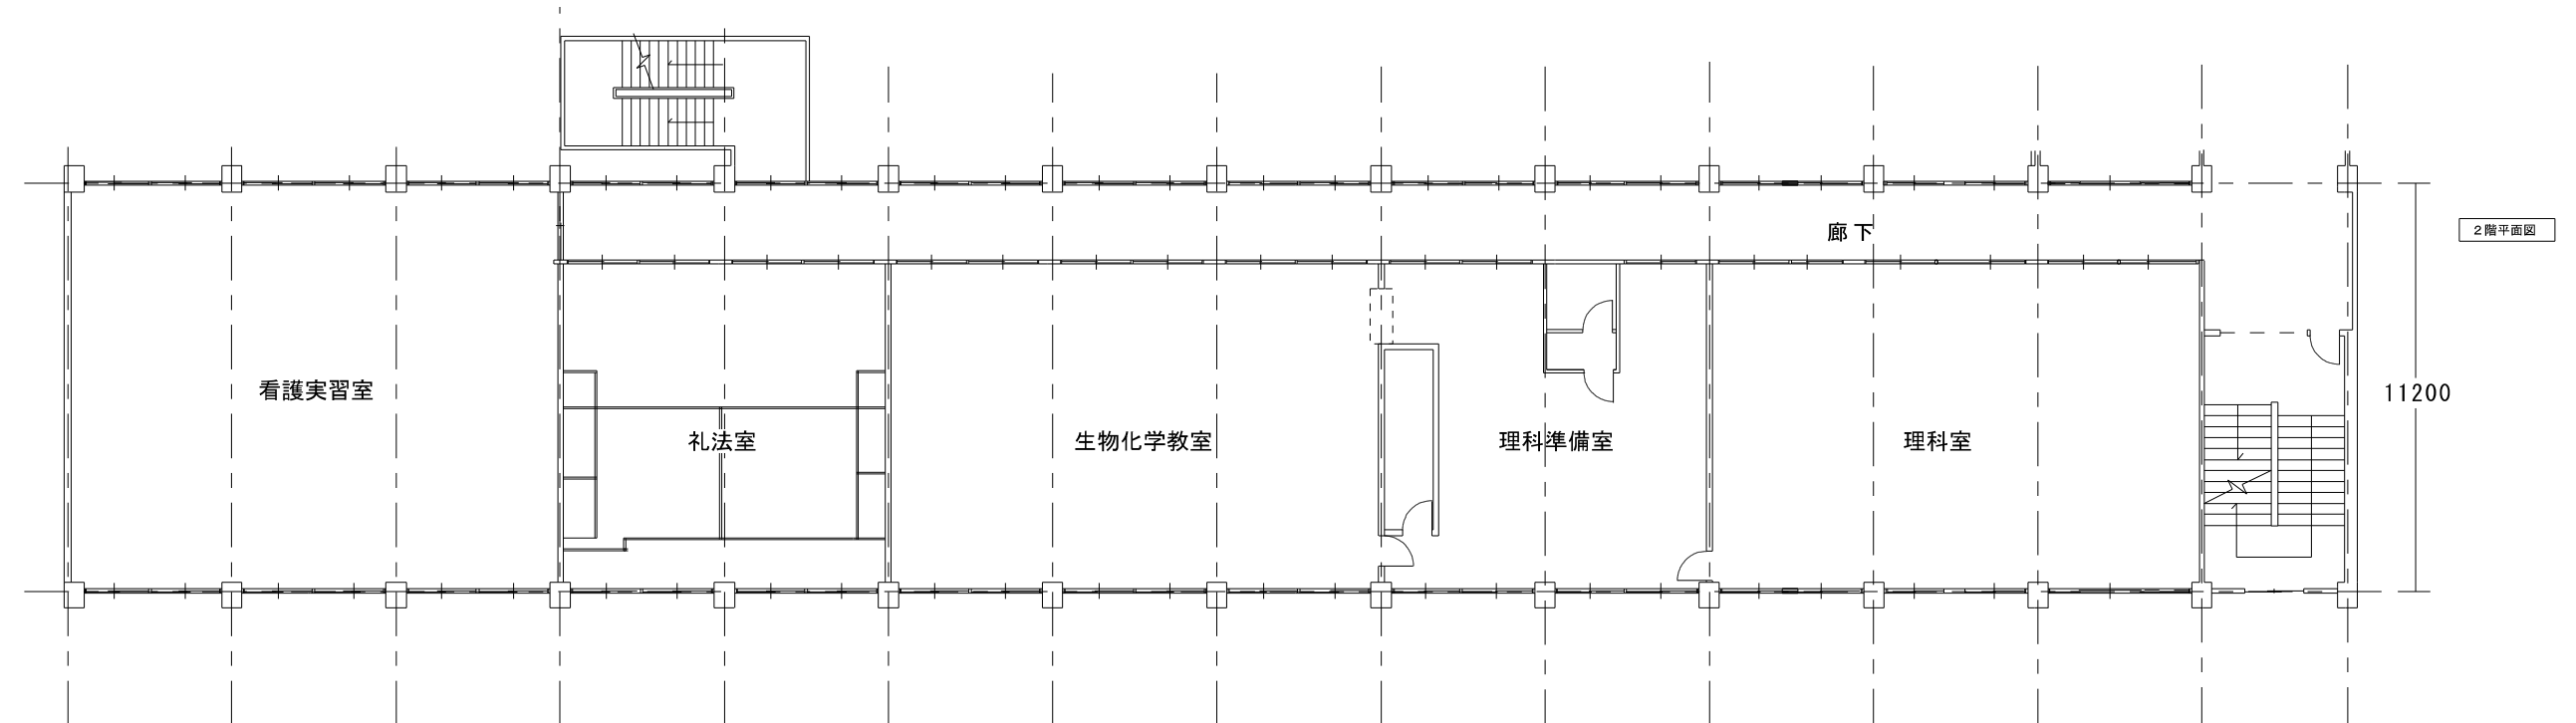


共通事項			工事名	佐賀農業高等学校バリアフリー化工事	縮尺		図面号	3 / 10
			図面名	特別教室棟 1 階・2 階 平面図	設計 年 月 日			

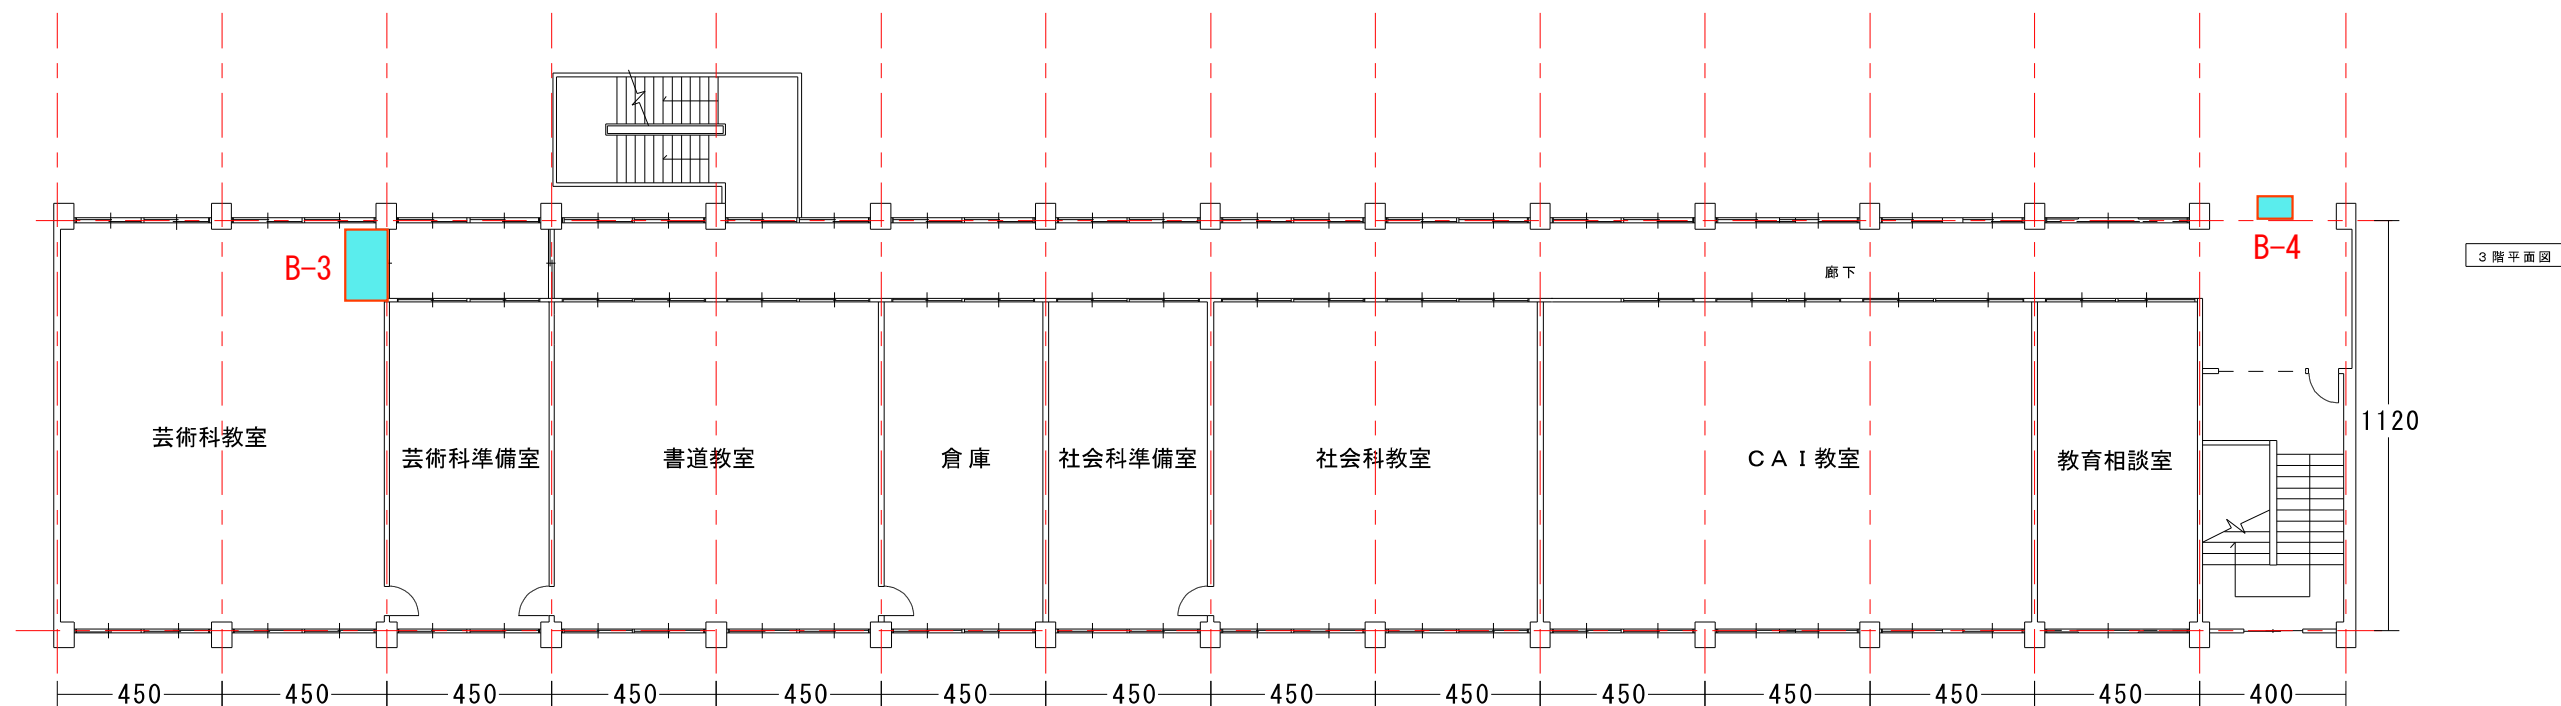


共通事項		工事名 佐賀農業高等学校バリアフリー化工事	縮尺 1/200		図番号 4/10
		図面名 特別教室棟3階 平面図	設計 年月日		

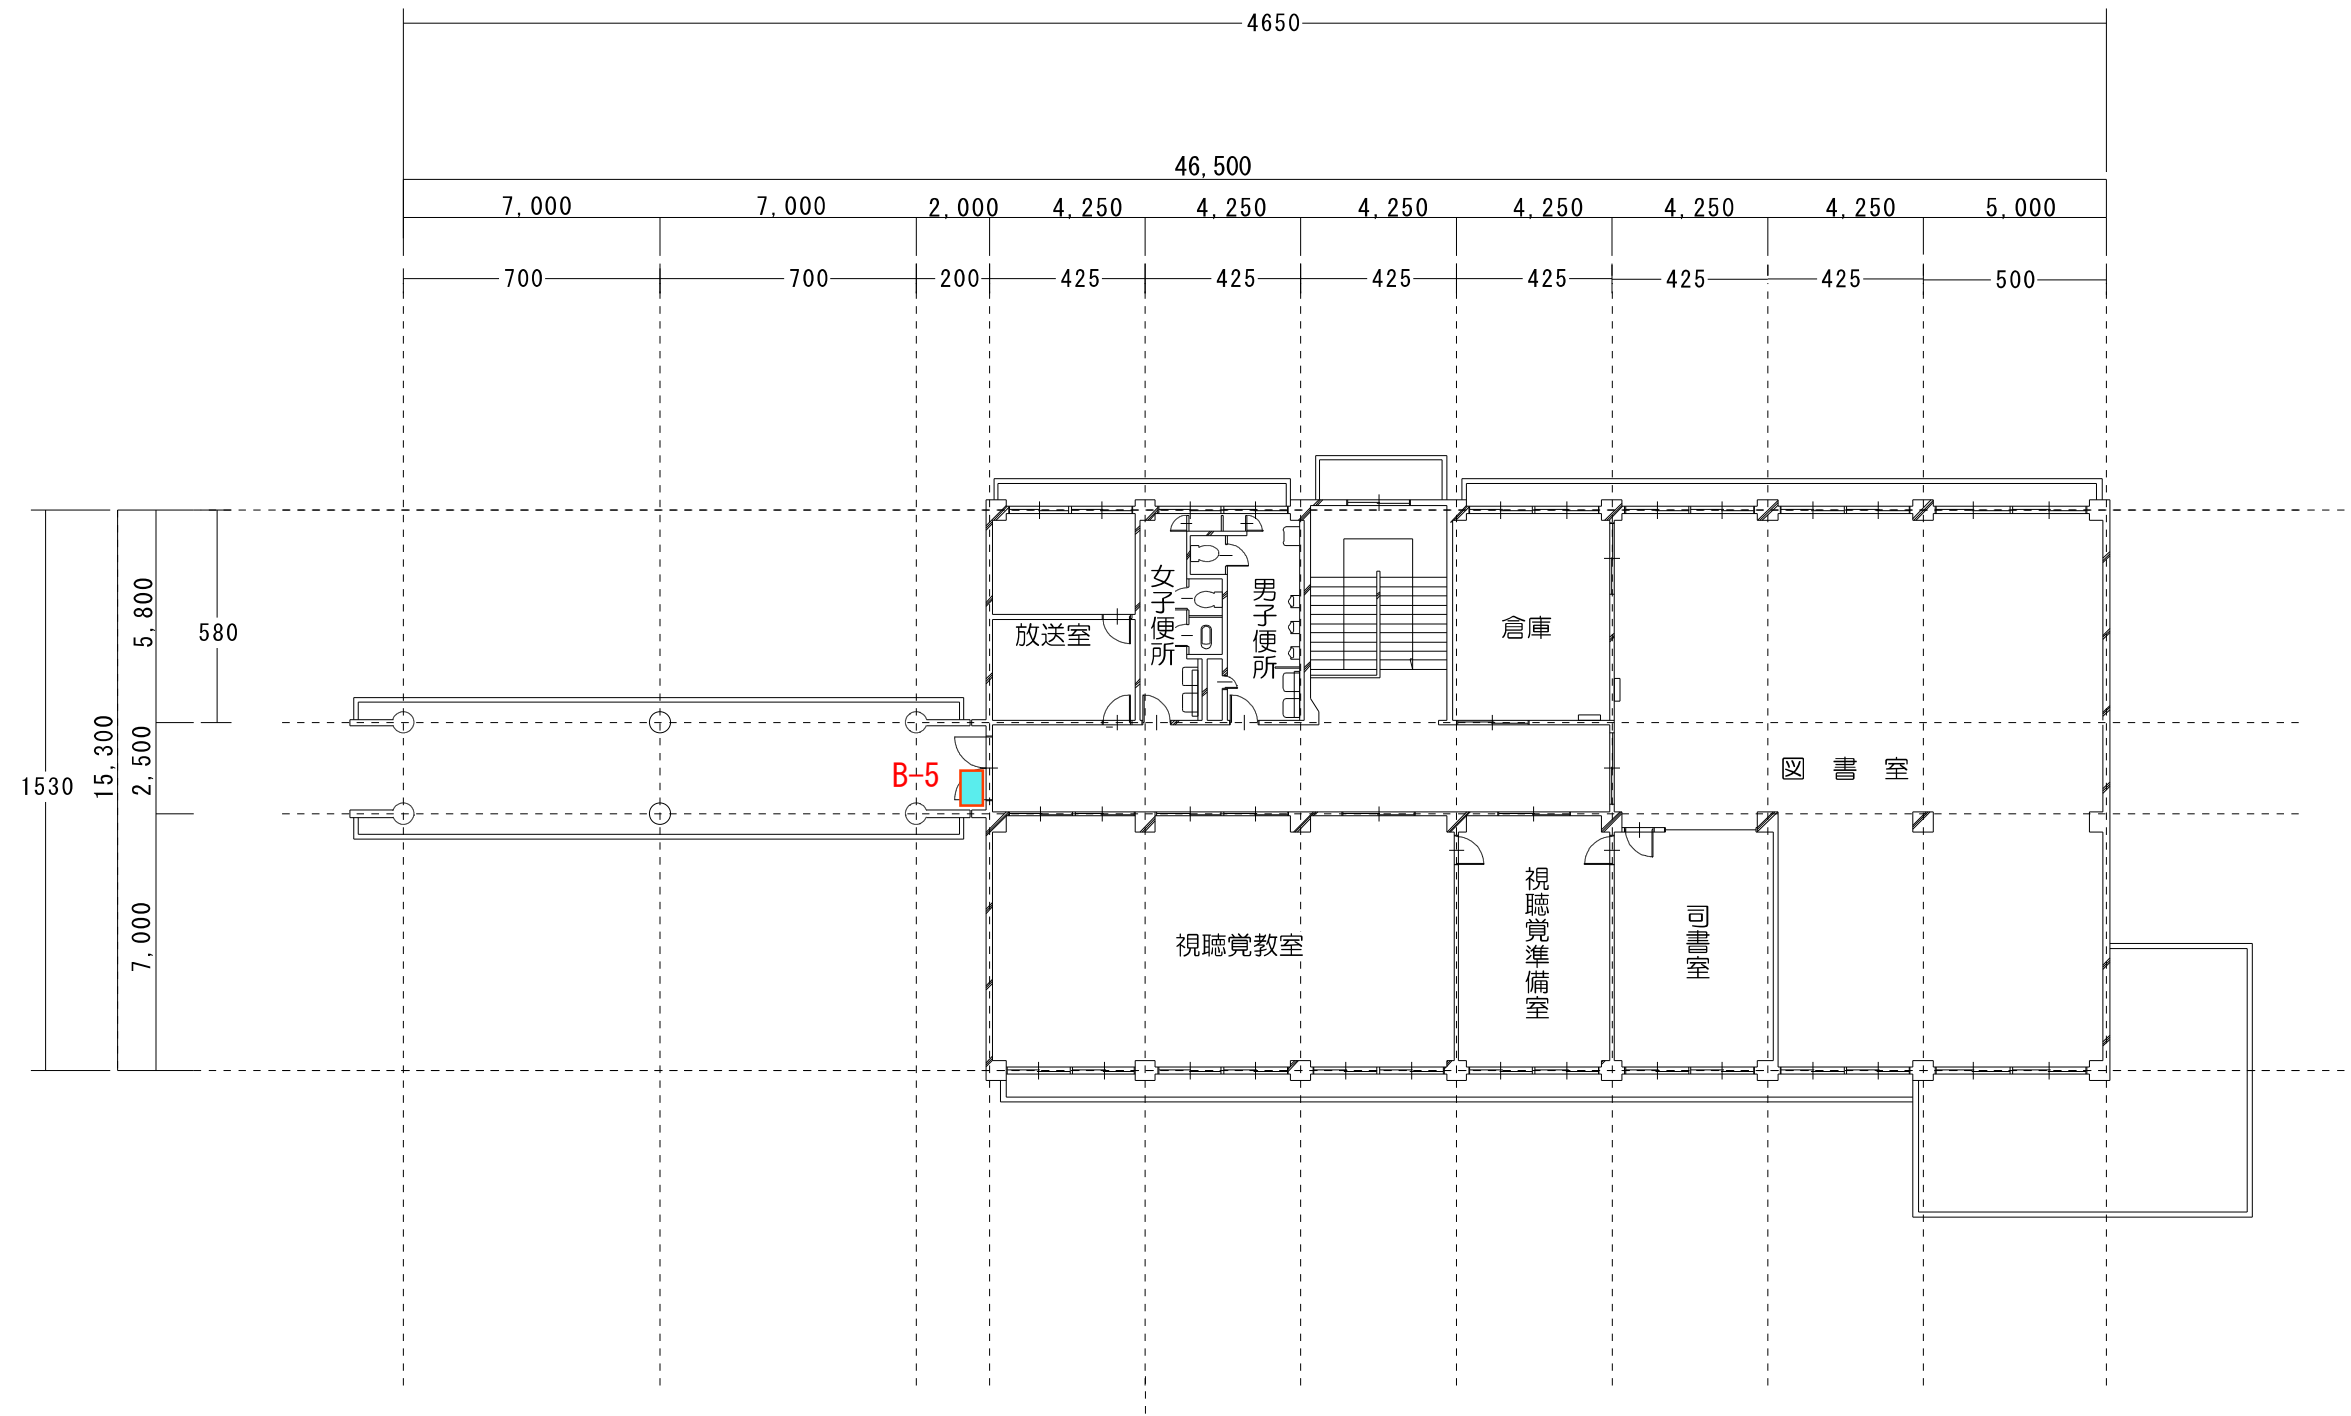


共通事項			工事名	佐賀農業高等学校バリアフリー化工事	縮尺	1/200	図番号 5 / 10
			図面名	佐賀農業高等学校管理棟3階 平面図	設計	年月日	

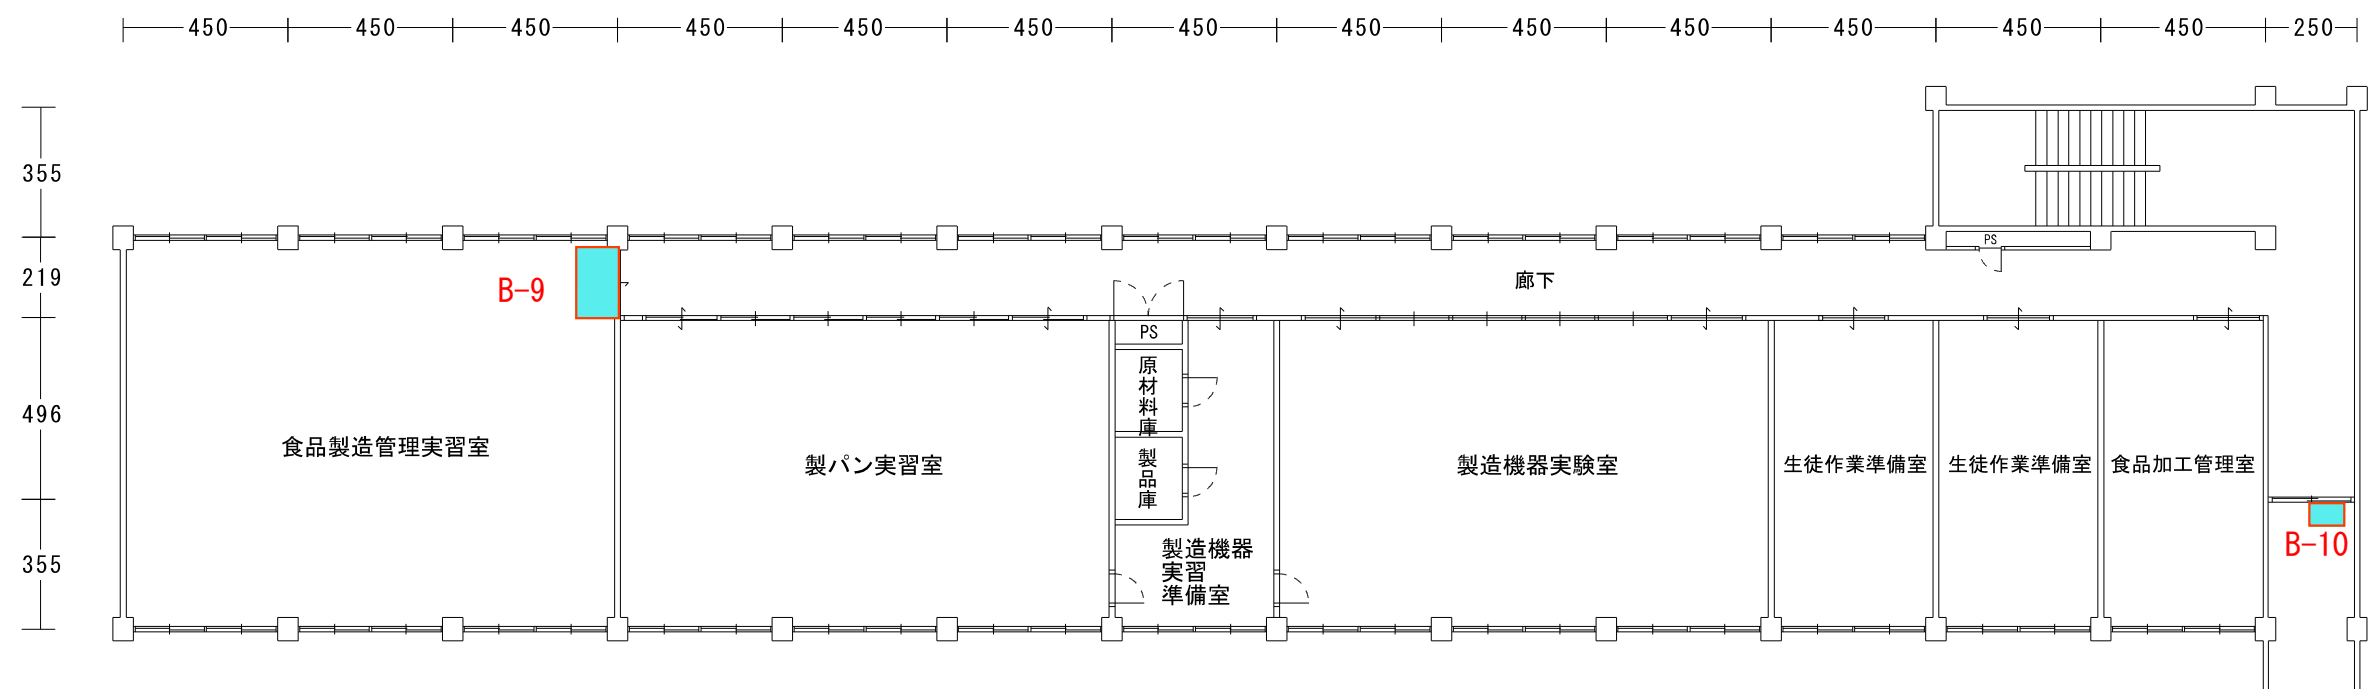


共通事項			工事名	佐賀農業高等学校バリアフリー化工事	縮尺	1/200	図番号 7 / 10
			図面名	食品科学実習棟 2階 平面図	設計	年 月 日	

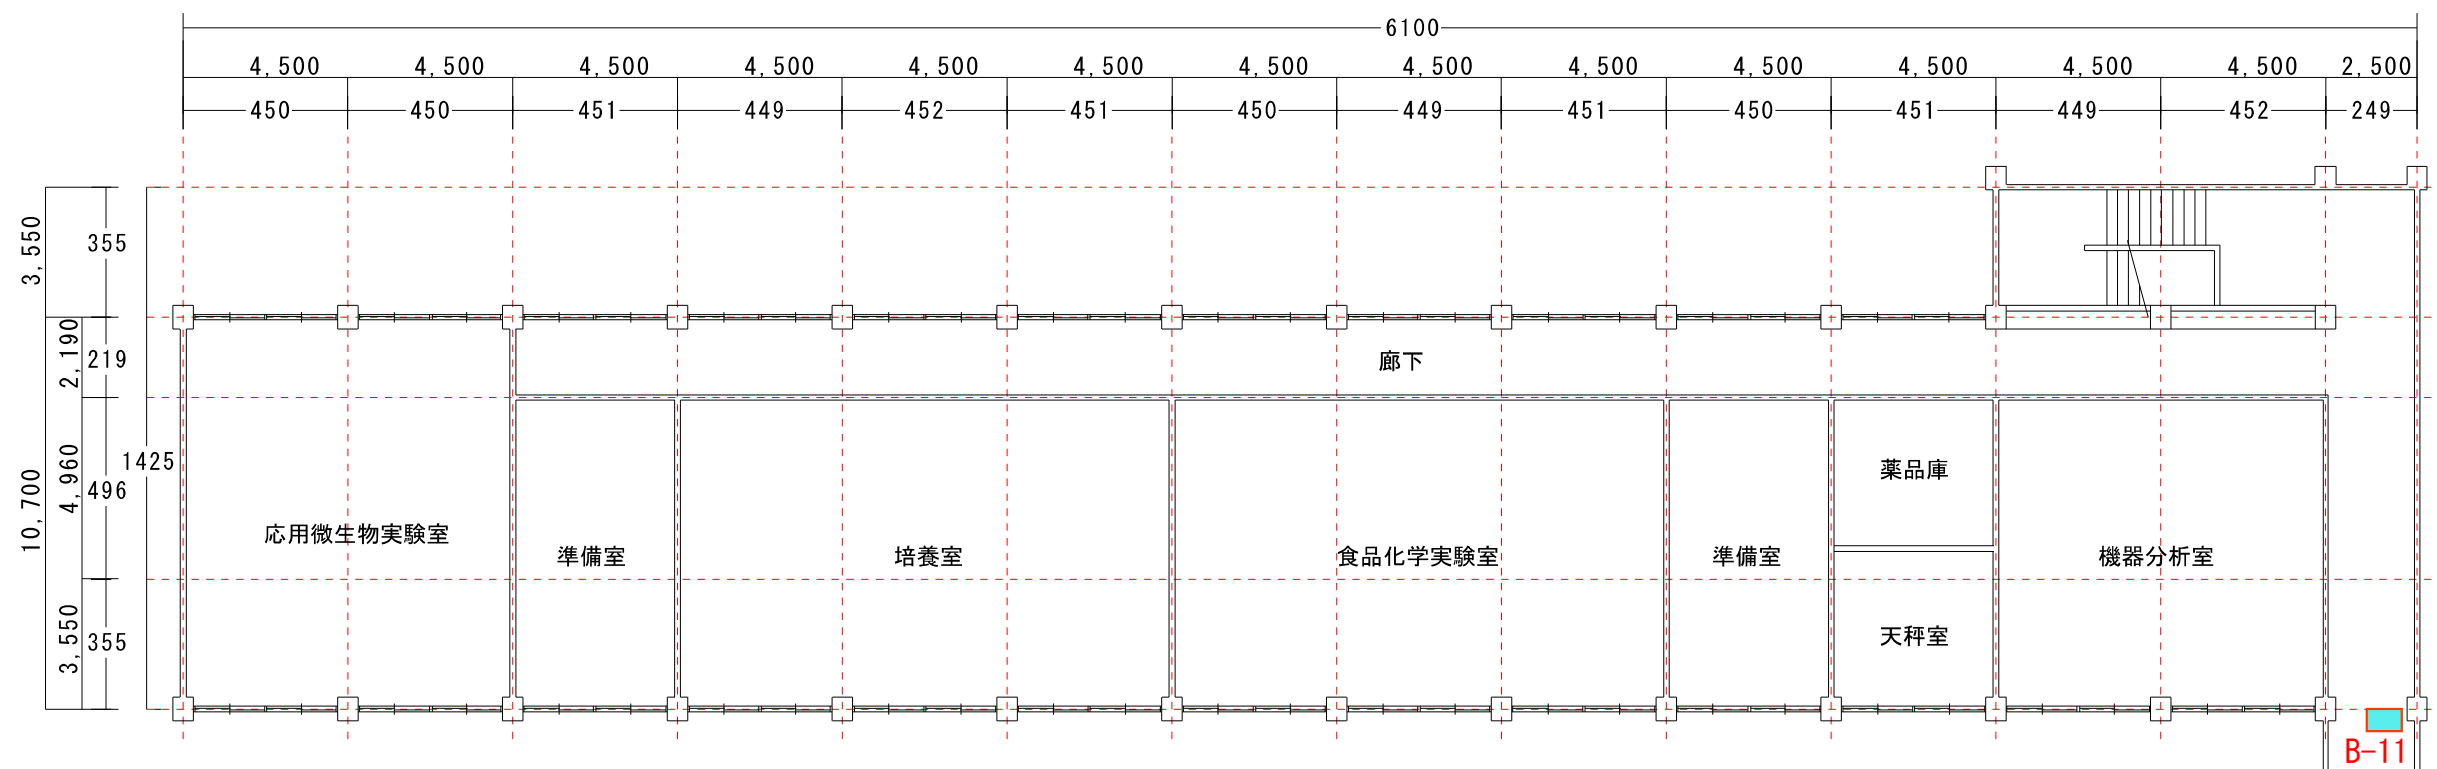

共通事項		工事名 佐賀農業高等学校バリアフリー化工事	縮尺 1/200	図番 8 / 10
		図面名 食品科学実習棟 3階 平面図	設計 年 月 日	

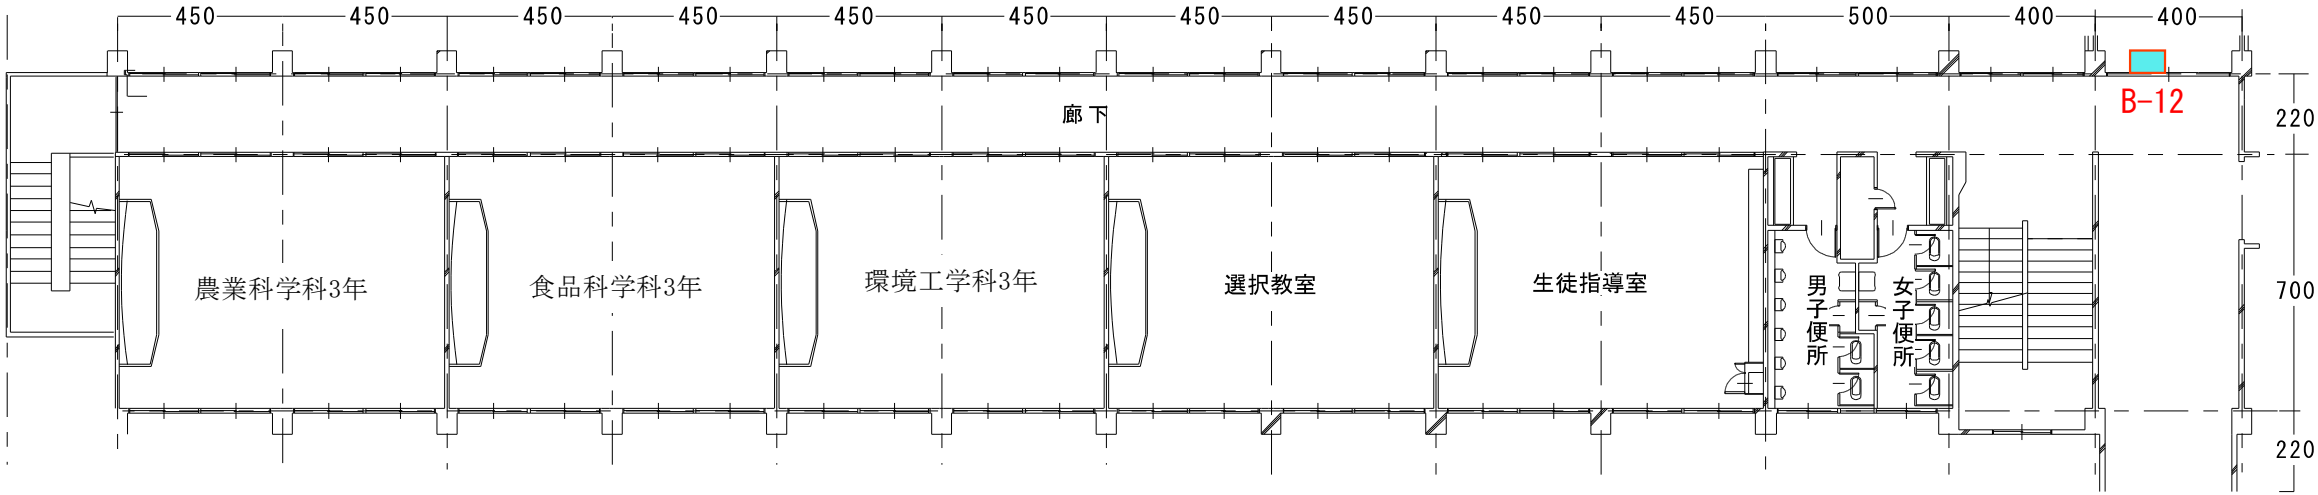


2階平面図

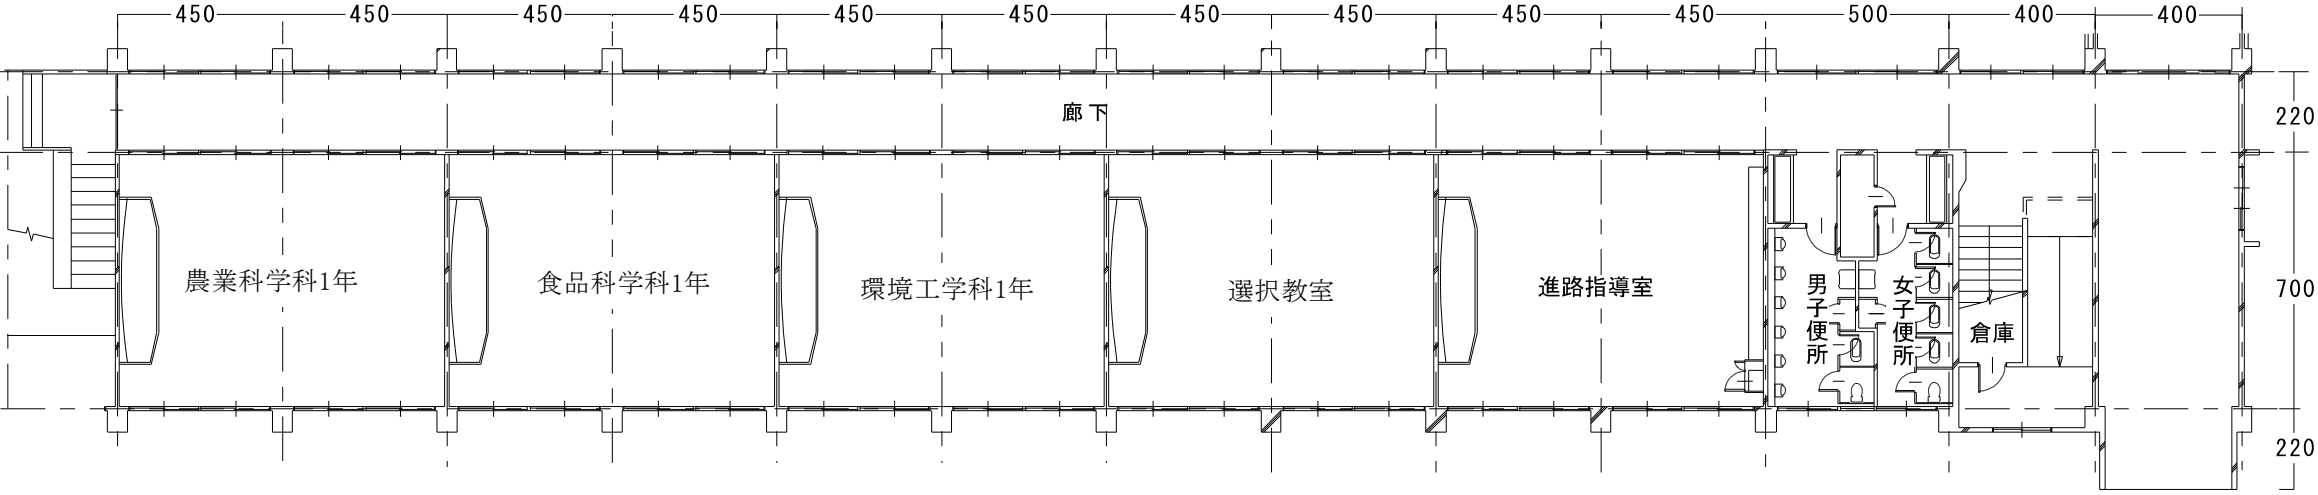


1階平面図


共通事項		工事名 佐賀農業高等学校バリアフリー化工事	縮尺 1/200	図番 9
		図面名 普通教室棟 1 階・2 階 平面図	設計 年 月 日	10

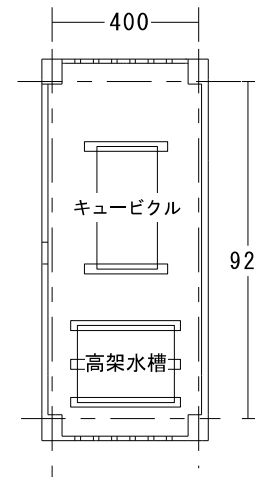

搭屋平面図

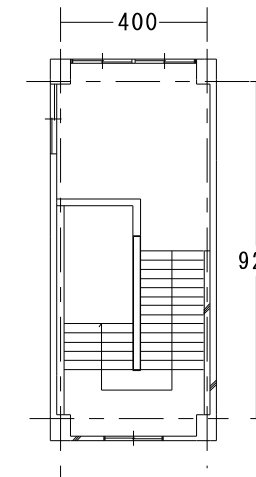

R階平面図

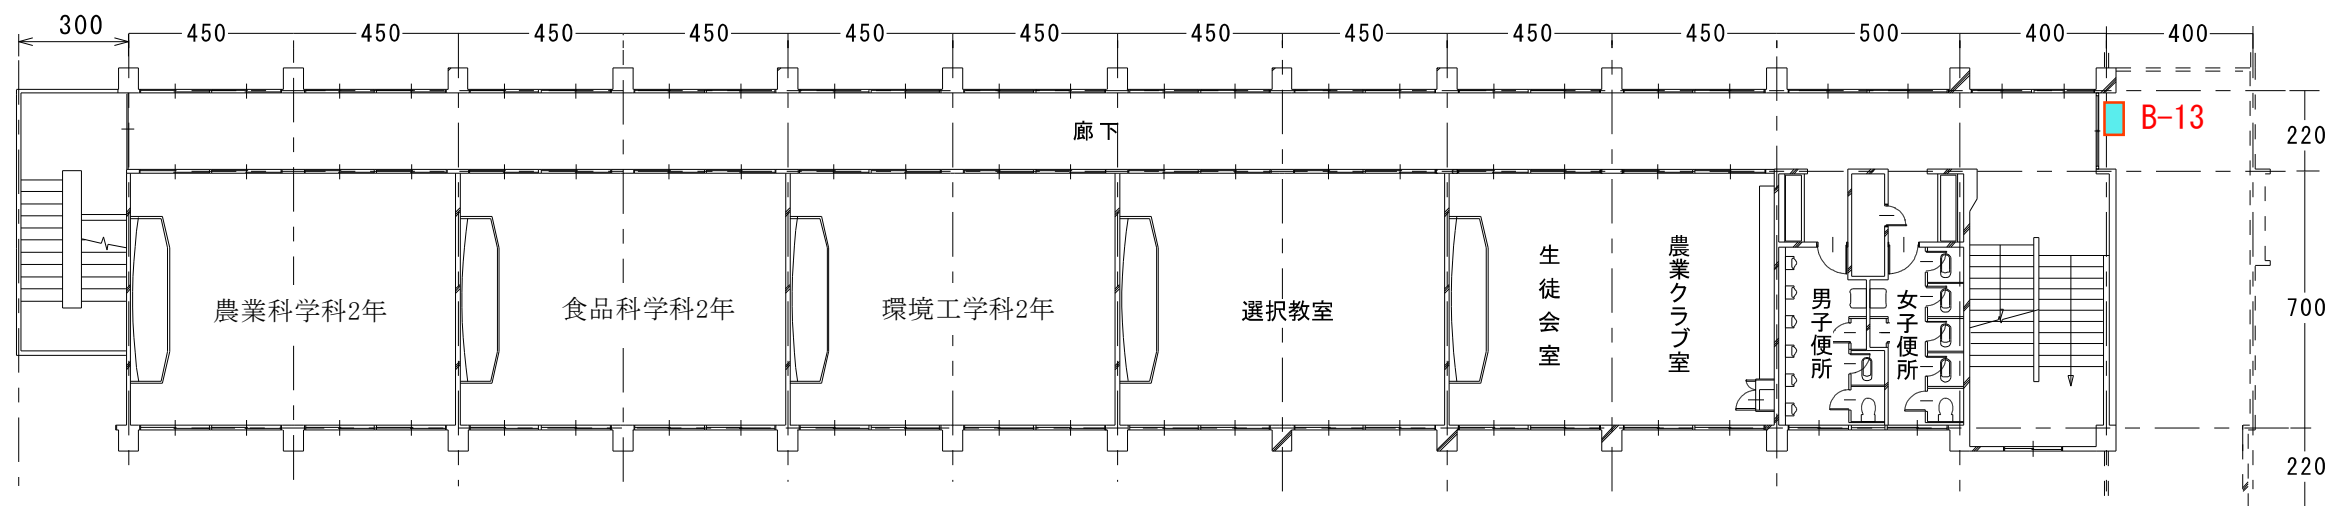

3階平面図

共通事項		工事名 佐賀農業高等学校バリアフリー化工事	縮尺 1/200	図番 10
		図面名 普通教室棟3階・R階 平面図	設計 年月日	10