



佐賀北高等学校新通信制棟校舎1階配置図

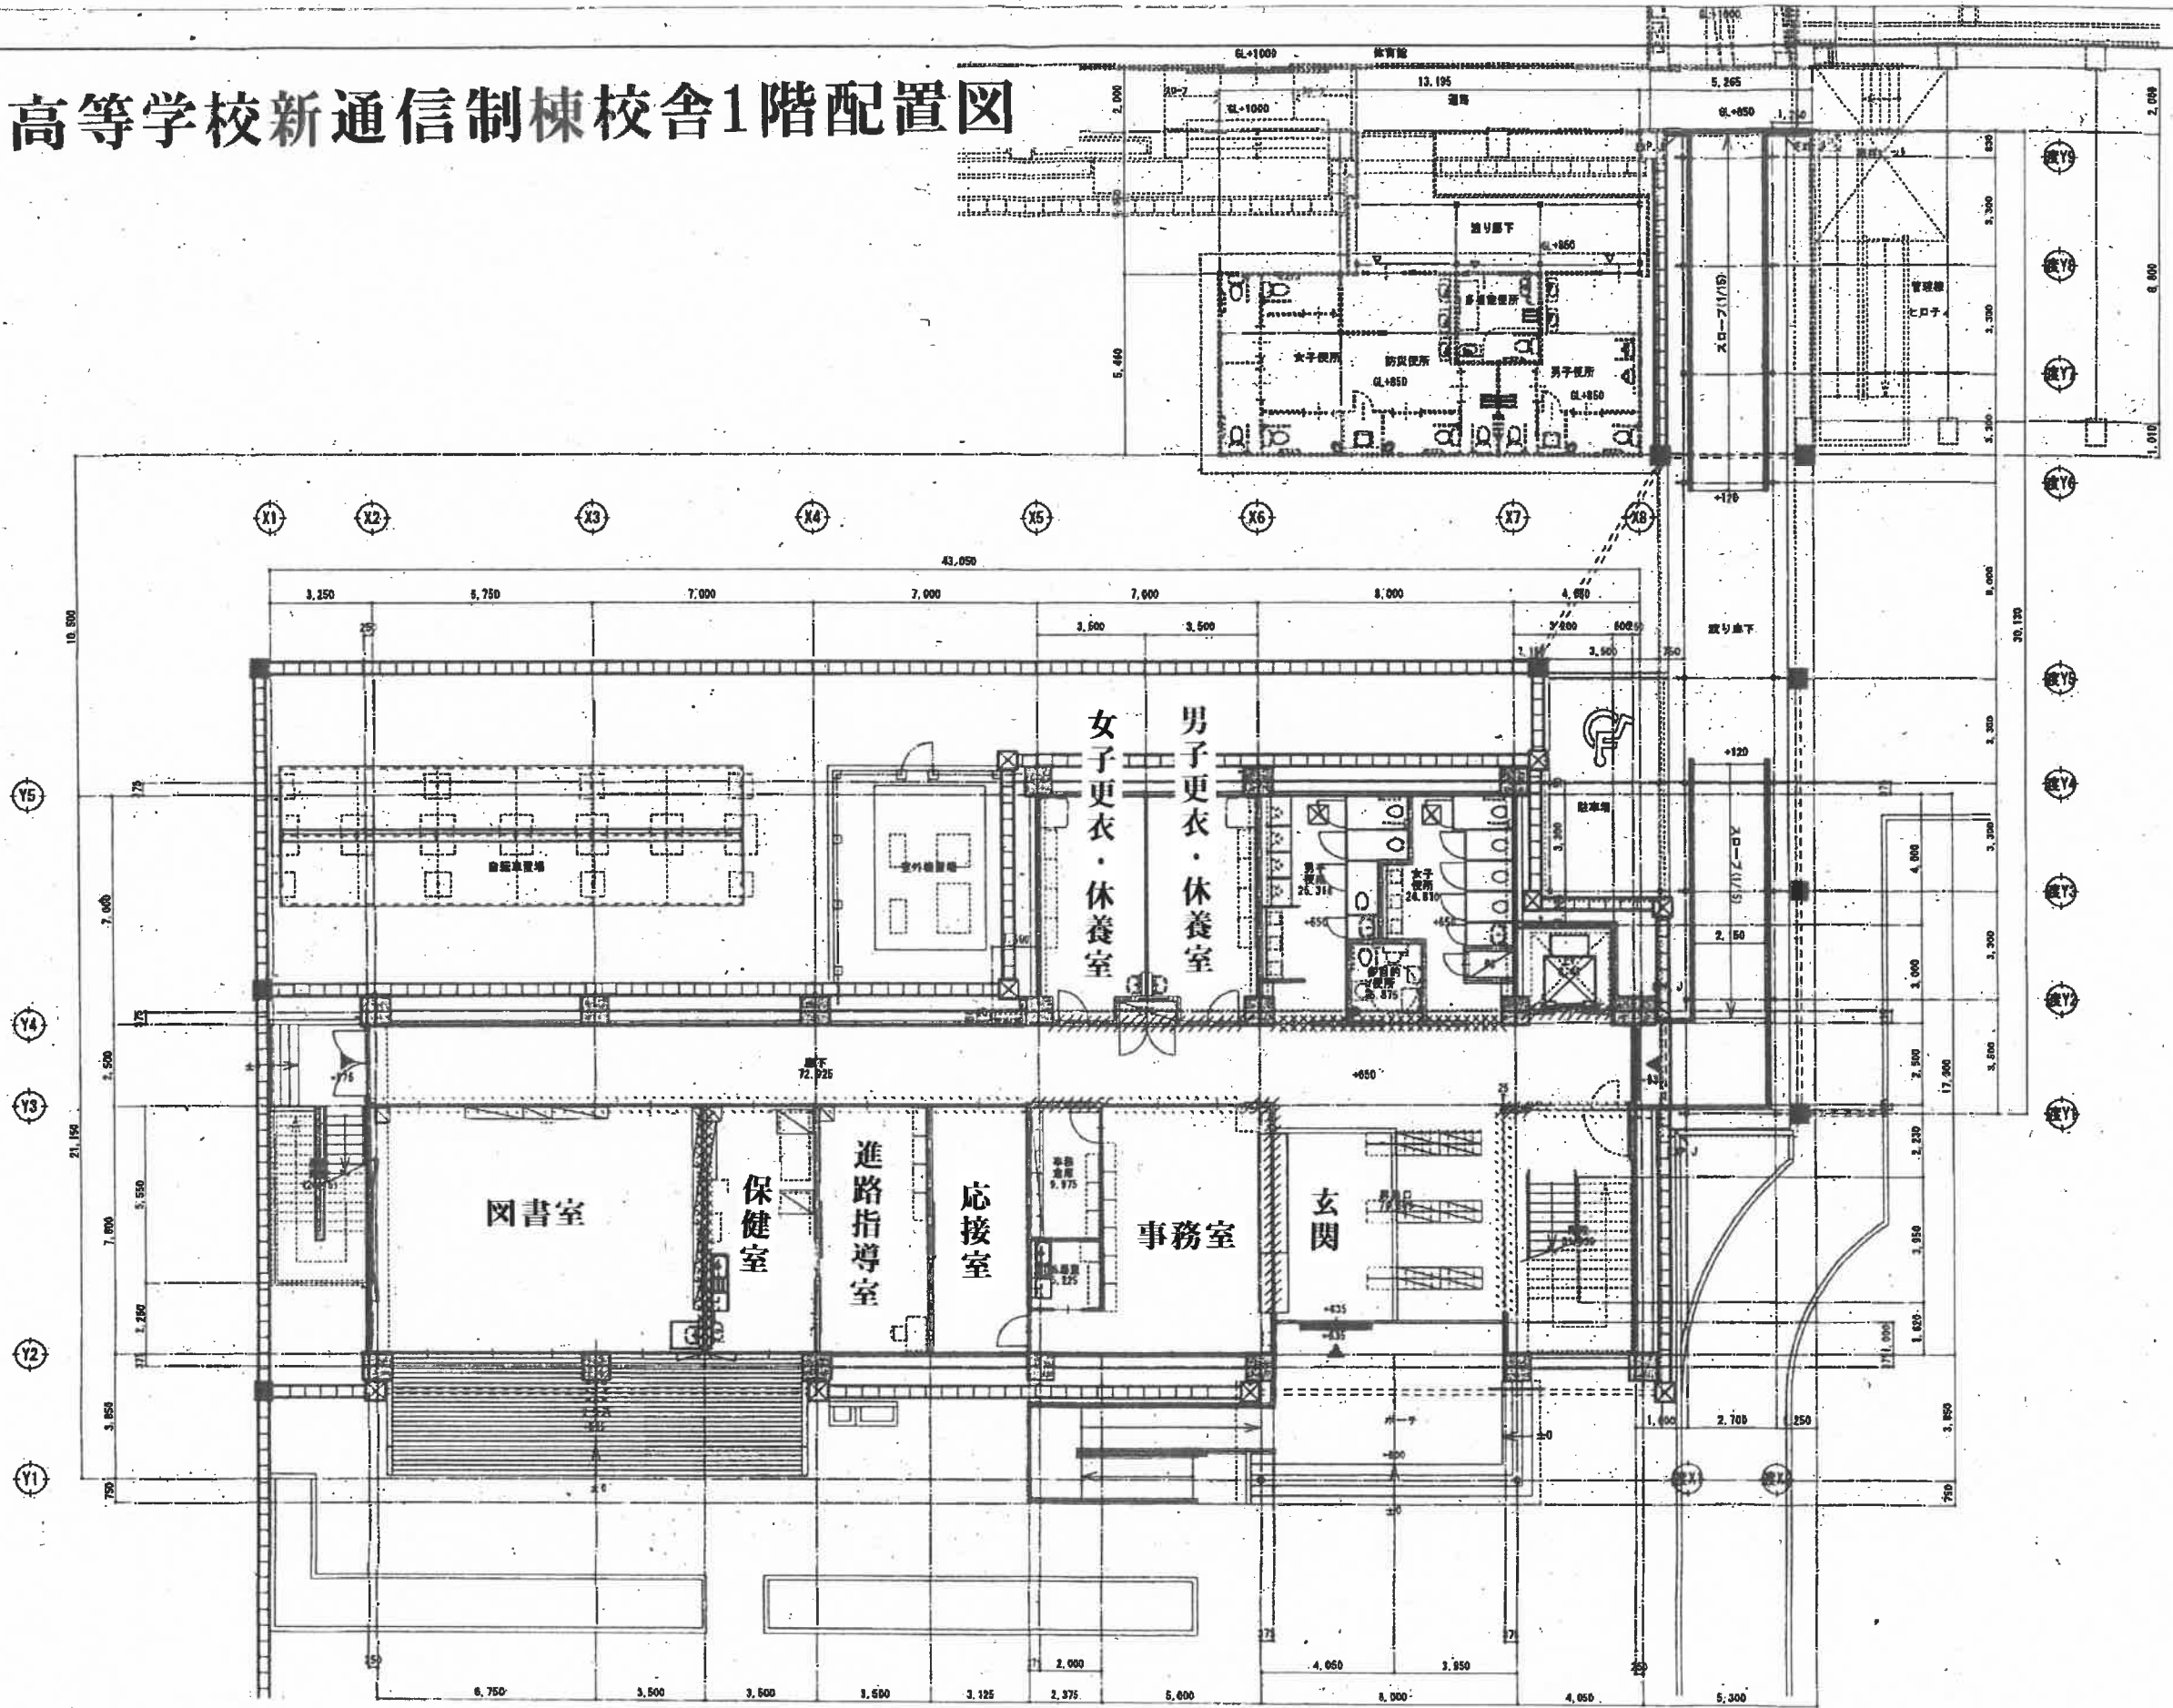

1階平面図 1/100

凡例 ・柱-管理棟1階床高-850±0とする。 防火遮断壁：00-F12.5+00-F12.5両面張り(ガラス-ル24K 150光境) 防火壁：00-F12.5+00-F12.5両面張り 防火上主要な開仕切り壁・防火区画壁・(RC下り壁+不燃開仕切・防火戸)	設計変更年月日	工務主任 佐賀北高校通信制校舎改築工事 1階平面図 日付 令和2年2月	図 (A1) (A3) 尺 1/100 1/200 縮尺 令和2年2月	佐賀県土木整備部建築住宅課 1階平面図 縮尺	A 14
	1期 年 月 日				
	2期 年 月 日				

佐賀北高等学校新通信制棟校舎2階配置図

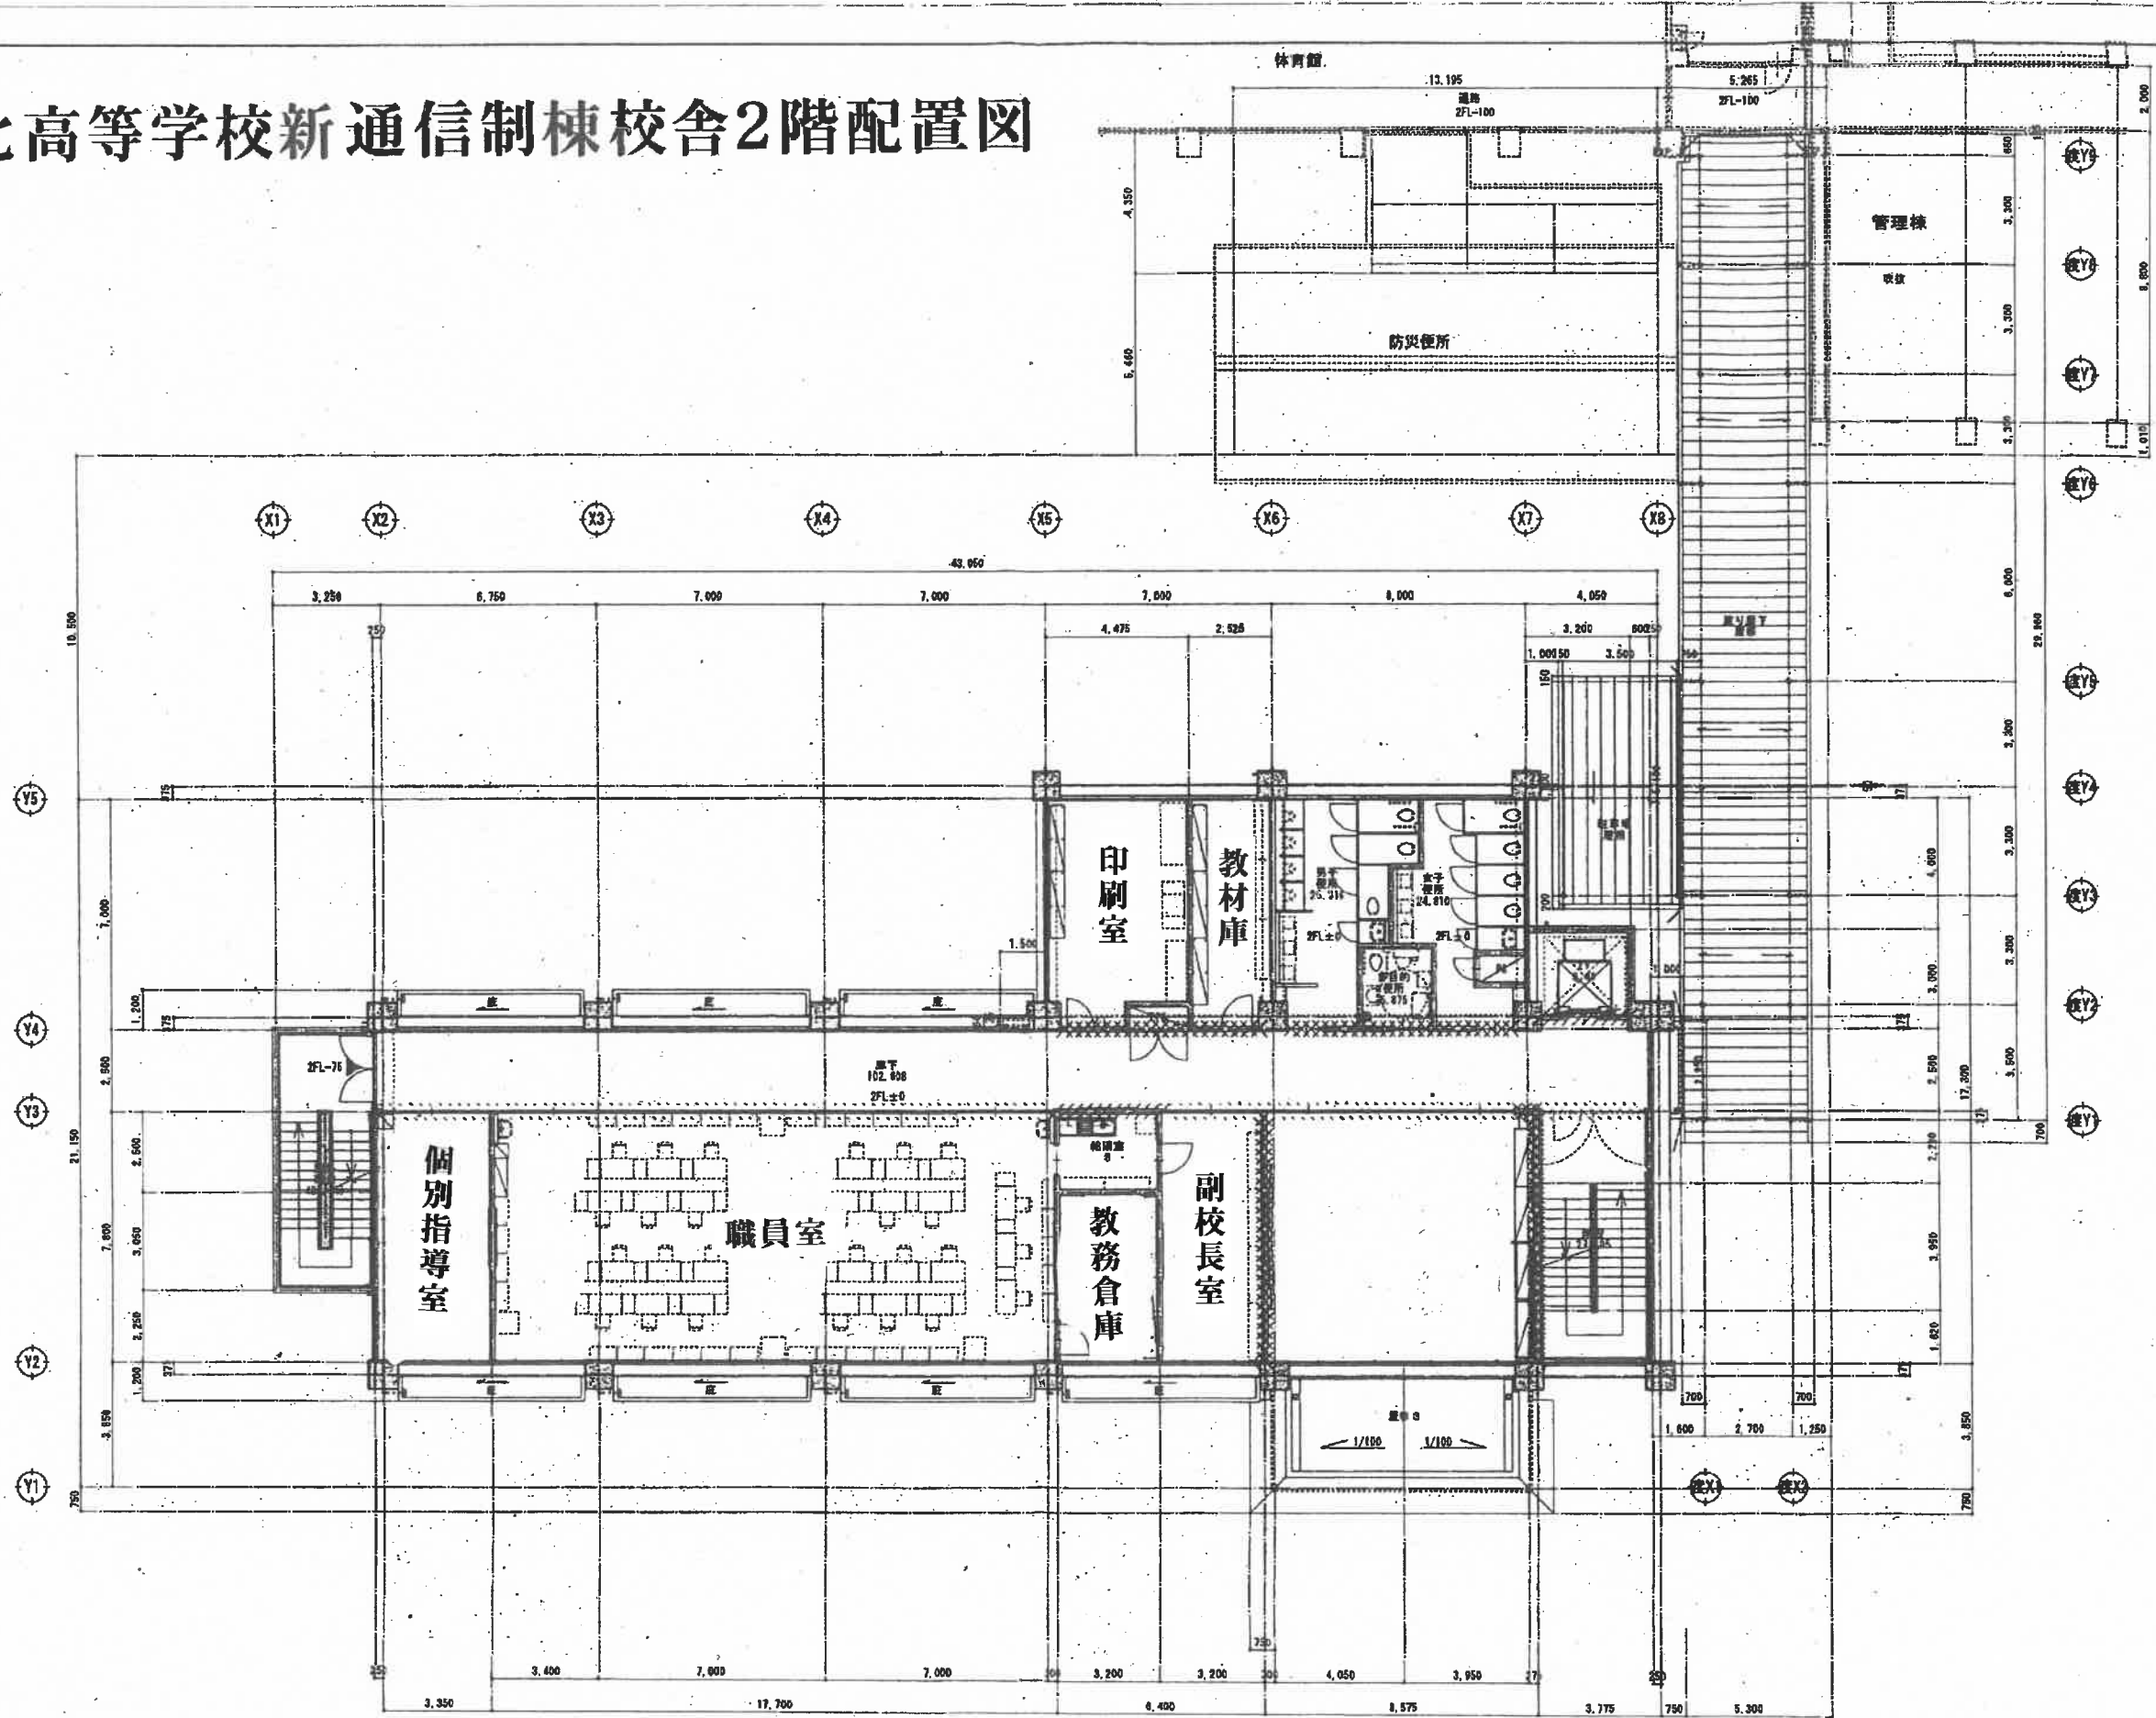

2階平面図 1/100



凡例 ・柱-官定値1階床高+850±0とする。2FL=柱+4650 耐火遮音壁：09-F×12.6+09-F×12.6両面張り(グラスウール24K×50充填) 耐火壁：09-F×12.6+09-F×12.6両面張り 防火上必要な間仕切り壁(不燃パーティション製分・60下り壁材)	設計年度年月日 1 年 月 日 2 年 月 日 3 年 月 日	工事名 佐賀北高校通信制校舎改築工事	縮尺 (A) (A3) 1/100 1/200	佐賀県土木整備部建築住宅課 1 課長 佐賀県 〇 〇	図号 A
	2階平面図	設計 令和2年 月 日	15		

