

**令和6年度 第1回
佐賀県建設工事入札審査会
(第86回)**

日時：令和6年7月5日（金）10：00～

場所：公益財団法人佐賀県建設技術支援機構
本所3階研修室
(佐賀市鍋島町大字森田912番地)

1 報告事項

(1) 契約状況

①総括表

②入札方式別工事一覧表

(2) 指名停止等の運用状況

2 審議事項

(1) 条件付一般競争入札

資 料 目 次

佐賀県建設工事入札審査会委員名簿	1
佐賀県建設工事入札審査会設置要綱	2
佐賀県建設工事等入札参加資格の審査等に関する規則	5
建設工事の業種区分	12
佐賀県建設工事入札制度概要	14
令和6年度 総合評価落札方式対象工事	15
総合評価落札方式選定フロー	16
佐賀県建設工事共同企業体取扱要領	17
総括表	21
入札方式別発注工事一覧表(条件付一般競争入札)	22
入札方式別発注工事一覧表(随意契約)	28
指名停止等の運用状況	30
審議事項	31
委員審議希望選択工事一覧表	32
○案件番号 90<有明海沿岸道路整備事務所>	33
○案件番号 85<有明海沿岸道路整備事務所>	41
○案件番号 92<有明海沿岸道路整備事務所>	49
○案件番号 94<有明海沿岸道路整備事務所>	61
○案件番号 27<東部土木事務所>	67
○案件番号 100<東部土木事務所>	75
○案件番号 28<東部土木事務所>	83
○案件番号 108<杵藤土木事務所>	91
○案件番号 18<佐賀中部農林事務所>	99

佐賀県建設工事入札審査会委員名簿（50 音順）

（任期：令和 5 年 8 月 1 0 日 ～令和 7 年 8 月 9 日）

氏 名	職 業	新（再）任の別
深川 一太	佐賀経済同友会常任幹事 深川製磁（株）執行役員窯主	再任
赤星 礼子	佐賀大学名誉教授	再任
帯屋 洋之	佐賀大学理工学部教授	再任
東島 沙弥子	弁 護 士	再任
倉富 孔太	税 理 士	再任

佐賀県建設工事入札審査会設置要綱

（設置）

第1条 県が発注する工事等について、入札・契約手続の適正な執行を図り、その透明性、客観性を確保するため佐賀県建設工事入札審査会（以下「審査会」という。）を置く。

（業務）

第2条 審査会は、次に掲げる業務を行う。

- (1) 県が発注した工事に関し、入札・契約手続の運用状況等についての報告を受けること。
- (2) 県が発注した工事における競争参加資格の設定方法等について審議すること。
- (3) 入札参加資格の確認等条件付一般競争入札（県が発注した工事及び委託業務に限る。）の手続きに対する県の理由説明に不服がある場合の申立てについて審議すること。
- (4) 県が発注した工事及び委託業務に関し、入札談合情報があった場合の入札の実施又は取りやめについて審議すること。
- (5) 指名停止等措置における苦情申立てに対する県の回答に不服がある場合の申立てについて審議すること。

（組織）

第3条 審査会は、委員5人以内をもって組織する。

- 2 委員は、公共工事に関する学識経験等を有し、人格、識見等に優れ、公正中立の立場を堅持できる者のうちから知事が委嘱する。
- 3 委員の任期は、2年とする。ただし、委員が欠けた場合における補欠の委員の任期は前任者の残任期間とする。
- 4 委員は、再任されることができる。
- 5 審査会に会長を置き、委員の互選によりこれを定める。
- 6 会長に事故があるときは、あらかじめ会長の指名する委員がその職務を代行する。

（会議）

第4条 審査会の会議は、会長が召集する。

- 2 会議は、委員の総数の2分の1以上（第2条第4号に係る会議にあつては、委員2名以上）の出席がなければ、開催することができない。
- 3 第2条第1号及び2号に係る会議（以下「定例会議」という。）は、原則として3か月に1回開催する。

- 4 第2条第3号に係る会議（以下「苦情処理会議」という。）は、佐賀県建設工事条件付一般競争入札実施要領第13条第4項又は佐賀県建設関連業務条件付一般競争入札実施要領第13条第4項の規定に基づき知事から審議の依頼があったときは、開催しなければならない。
- 5 第2条第4号に係る会議（以下「入札談合情報会議」という。）は、公正入札調査委員会から諮問されたときは、開催しなければならない。
- 6 第2条第5号に係る会議（以下「指名停止措置再苦情処理会議」という。）は、佐賀県指名停止等の措置に係る苦情処理手続要領第8条の規定に基づき知事から審議の依頼があったときは、開催しなければならない。
- 7 会議の議事は、出席した委員の過半数で決し、可否同数のときは、会長の決するところによる。
- 8 定例会議は、公開とする。ただし、会長が審査会に諮り非公開が適当と判断した場合は非公開とする。
- 9 苦情処理会議、入札談合情報会議及び指名停止措置再苦情処理会議は、非公開とする。

（報告）

第5条 審査会は、定例会議を開催したときは、その結果を知事に報告しなければならない。

- 2 審査会は、第2条第1号及び第2号に係る会議の結果、改善すべき事項等があると認めたときは、知事に対し意見を述べることができる。
- 3 審査会は、苦情処理会議、入札談合情報会議及び指名停止措置再苦情処理会議を開催したときは、意見書を作成しその結果を苦情処理会議及び指名停止措置再苦情処理会議にあっては知事に、入札談合情報会議にあっては公正入札調査委員会に報告しなければならない。
- 4 前項の報告は、苦情処理会議又は指名停止措置再苦情処理会議に係る報告にあっては、苦情又は再苦情の申立てがあった日から50日以内に行うものとし、入札談合情報会議に係る報告にあっては、開催後速やかに行うものとする。

（委員の除斥）

第6条 委員は、第2条第2号から第5号までの業務について、自己又は3親等以内の親族の利害に関係のある審議に加わることができない。

（守秘義務）

第7条 委員は、職務上知り得た秘密を漏らしてはならない。その職を退いた後も同様とする。

(審査会の庶務)

第8条 審査会の庶務は、県土整備部建設・技術課において処理する。

(委任)

第9条 この要綱に定めるもののほか、審査会の運営に関し必要な事項は、別に定める。

附 則

この要綱は、平成7年10月1日から施行する。

附 則

この要綱は、平成8年3月29日から施行する。

附 則

この要綱は、平成11年7月21日から施行する。

附 則

この要綱は、平成15年12月17日から施行する。

附 則

この要綱は、平成16年4月1日から施行する。

附 則

この要綱は、平成18年4月1日から施行する。

附 則

この要綱は、平成18年10月1日から施行する。

附 則

この要綱は、平成19年5月1日から施行する。

附 則

この要綱は、平成20年1月15日から施行する。

附 則

この要綱は、平成25年11月1日から施行する。

附 則

この要綱は、平成28年4月1日から施行する。

○佐賀県建設工事等入札参加資格の審査等に関する規則

昭和28年 6 月 1 日

佐賀県規則第21号

改正 昭和28年11月11日規則第47号

昭和30年 8 月 29日規則第35号

昭和36年 4 月 14日規則第25号

昭和37年 8 月 8 日規則第50号

昭和38年11月11日規則第80号

昭和39年 4 月 1 日規則第25号

昭和40年11月 5 日規則第83号

昭和42年10月13日規則第51号

昭和44年 9 月 8 日規則第51号

昭和45年11月30日規則第61号

昭和46年11月22日規則第88号

昭和47年11月 7 日規則第69号

昭和49年11月13日規則第66号

昭和52年 9 月 30日規則第55号

昭和59年 7 月 31日規則第49号

昭和62年 6 月 1 日規則第31号

平成 2 年 4 月 1 日規則第33号

平成 3 年 6 月 7 日規則第38号

平成 8 年 3 月 29日規則第28号

平成 8 年 6 月 28日規則第32号

平成 9 年 5 月 28日規則第45号

平成17年 3 月 31日規則第71号

平成24年 3 月 30日規則第56号

平成27年 3 月 31日規則第28号

令和 6 年 3 月 29日規則第22号

〔佐賀県建設業者施行能力等級査定に関する規則〕を次のように定める。

佐賀県建設工事等入札参加資格の審査等に関する規則

(昭62規則31・改称)

(趣旨)

- 第1条 この規則は、県が発注する建設工事及びこれに関連する業務（以下「建設工事等」という。）について一般競争入札又は指名競争入札の方法により契約を締結する場合における地方自治法施行令（昭和22年政令第16号。以下「令」という。）第167条の5第1項及び第167条の11第2項並びに佐賀県特定調達契約規則（平成7年佐賀県規則第64号。以下「特定調達規則」という。）第3条に規定する資格（以下「入札参加資格」という。）の審査等に関し必要な事項を定めるものとする。
- 2 この規則において「建設工事」とは、建設業法（昭和24年法律第100号）第2条第1項に規定するものをいう。

(昭39規則25・全改、昭62規則31・平8規則28・一部改正)

(入札参加資格の審査等)

- 第2条 入札参加資格の審査を受けようとする者は、知事が別に定めるところにより、入札参加資格審査申請書を知事に提出しなければならない。
- 2 知事は前項の規定により申請があったときは、その内容及び当該申請者に係る信用状況、工事施行成績、営業状態等を審査し、適当であると認めるときは、その旨を決定し、当該申請者に通知する。
- 3 前項の決定は、建設工事等の種類ごとに行う。この場合において、建設工事のうち次の各号に掲げる種類の建設工事については、それぞれ当該各号に定める等級に区分して行うものとする。ただし、決定する入札参加資格が、特定調達規則の規定が適用される調達契約に係る一般競争入札及び指名競争入札に限り有効なものである場合は、この限りでない。
- (1) 土木一式工事 特A、A、B及びCの4等級
 - (2) 建築一式工事、電気工事、管工事、造園工事、とび・土木・コンクリート工事、鋼構造物工事及び塗装工事 A、B及びCの3等級
 - (3) 舗装工事、機械器具設置工事及び電気通信工事 A及びBの2等級
- 4 第2項の規定により建設工事に係る入札参加資格の決定を行う場合（前項ただし

書に規定する場合を除く。)は、あらかじめ、佐賀県建設業審議会に諮問するものとする。

5 入札参加資格の審査は、2年に1回定期に行うものとする。ただし、第3項ただし書に規定する場合その他知事が必要と認める場合は、この限りでない。

6 第2項の規定による入札参加資格の決定の有効期間は、当該入札参加資格の決定のときから次の定期の審査における入札参加資格の決定のときまでとする。

(昭28規則47・昭37規則50・昭39規則25・昭46規則88・昭52規則55・昭62規則31・平3規則38・平8規則28・平17規則71・平24規則56・一部改正)

(有資格者の地位の承継)

第3条 前条第2項の規定により入札参加資格の決定を受けた者(以下「有資格者」という。)の相続人その他の一般承継人は、有資格者の地位を承継しようとするときは、知事が別に定めるところにより、入札参加資格者承継承認申請書を知事に提出し、その承認を受けなければならない。

2 知事は、前項の承認をしたときは、当該申請者にその旨を通知するものとする。

(昭62規則31・全改、平27規則28・一部改正)

(指名基準)

第4条 工事発注機関の長は、工事を指名競争入札に付するときは、当該工事の設計価格に応じた等級に属する有資格業者の中から指名しなければならない。

2 工事発注機関の長は、その等級に属する有資格業者の数が少数である場合その他必要があると認める場合は、前項の規定にかかわらず、当該等級の1等級上位の等級に属する有資格業者を指名することができる。

3 工事発注機関の長は、災害その他の理由により緊急に施工する必要がある工事又は特別の技術を要する工事を指名競争入札に付するときは、第1項及び前項の規定にかかわらず、当該工事の設計価格に応じた等級の上位の等級に属する有資格業者を指名することができる。

4 発注予定工事の設計価格に応ずる指名競争入札に参加する者の等級の区分(以下「等級区分」という。)は、別表のとおりとする。

(平3規則38・全改)

(等級区分の特例)

第5条 工事発注機関の長は、一の等級に対応する発注予定工事の件数が著しく多数又は少数である場合その他必要があると認める場合は、知事の承認を受けて、等級区分について別に定めることができる。

(平3規則38・全改)

(入札参加資格の決定の取消し等)

第6条 知事は、第2条第1項の資格審査申請書に虚偽その他不正の記載があったときは、入札参加資格の決定を行わず、又は既に行った決定を取り消すことができる。

2 知事は、有資格者の経営の状況が入札参加資格の決定のときにおける経営の状況と比較して著しく悪化したと認められる場合は、入札参加資格の決定を取り消すことができる。

(昭37規則50・旧第5条繰下・一部改正、昭52規則55・昭62規則31・一部改正)

附 則

1 この規則は、公布の日から施行する。

2 この規則施行前すでに決定された建設業者の施行能力等級は、この規則の規定により決定されたものとみなす。

附 則 (昭和28年規則第47号)

この規則は、昭和28年11月1日から適用する。

附 則 (昭和37年規則第50号)

この規則は、公布の日から施行し、昭和37年4月1日から適用する。

附 則 (昭和38年規則第80号)

この規則は、公布の日から施行する。

附 則 (昭和39年規則第25号)

この規則は、公布の日から施行する。

附 則 (昭和40年規則第83号)

この規則は、公布の日から施行する。

附 則 (昭和42年規則第51号)

この規則は、公布の日から施行する。

附 則（昭和44年規則第51号）

この規則は、公布の日から施行する。

附 則（昭和45年規則第61号）

この規則は、公布の日から施行する。

附 則（昭和46年規則第88号）

この規則は、公布の日から施行する。

附 則（昭和47年規則第69号）

この規則は、公布の日から施行する。

附 則（昭和49年規則第66号）

この規則は、公布の日から施行する。

附 則（昭和52年規則第55号）

この規則は、公布の日から施行する。

附 則（昭和59年規則第49号）

この規則は、昭和59年8月1日から施行する。

附 則（昭和62年規則第31号）

（施行期日）

1 この規則は、公布の日から施行する。

（経過措置）

2 この規則の施行の際現にこの規則による改正前の佐賀県建設業者施行能力等級査定に関する規則（以下「改正前の規則」という。）の規定により提出されている資格審査申請書その他の書類は、この規則による改正後の佐賀県建設工事等入札参加資格の審査等に関する規則（以下「改正後の規則」という。）の規定により提出された入札参加資格審査申請書その他の書類とみなす。

3 この規則の施行の際現に改正前の規則の規定により等級の決定を受けている者は、改正後の規則の規定により入札参加資格の決定が行われるまでは、改正後の規則の規定により入札参加資格の決定を受けた者とみなす。

附 則（平成2年規則第33号）

（施行期日）

1 この規則は、平成2年4月1日から施行する。

(経過措置)

- 2 この規則による改正前の規則に規定する様式による用紙は、当該用紙が残存する間、使用することができる。

附 則（平成3年規則第38号）

この規則は、平成3年6月10日から施行する。

附 則（平成8年規則第28号）

この規則は、公布の日から施行する。

附 則（平成8年規則第32号）

この規則は、平成8年7月1日から施行する。

附 則（平成9年規則第45号）

この規則は、平成9年6月1日から施行する。

附 則（平成17年規則第71号）

この規則は、平成17年4月1日から施行する。

附 則（平成24年規則第56号）

この規則は、平成24年4月1日から施行する。

附 則（平成27年規則第28号）

この規則は、平成27年4月1日から施行する。

附 則（令和6年規則第22号）

この規則は、令和6年4月1日から施行する。

別表（第4条関係）

（平17規則71・全改、平27規則28・一部改正）

1 土木一式工事

設計価格	8,000万円以上	3,500万円以上 8,000万円未満	1,200万円以上 3,500万円未満	1,200万円未満
等級	特A	A	B	C

2 建築一式工事

設計価格	6,000万円以上	2,000万円以上6,000万円 未満	2,000万円未満
等級	A	B	C

3 舗装工事

設計価格	全額	1,600万円未満
等級	A	B

4 電気工事、管工事及び鋼構造物工事

設計価格	1,700万円以上	900万円以上1,700万円未 満	900万円未満
等級	A	B	C

5 造園工事

設計価格	900万円以上	350万円以上900万円未満	350万円未満
等級	A	B	C

建設工事の業種区分

	建設工事の種類 (建設業法別表)	建設業の業種 (建設業法別表)	建設工事の内容 昭和47年3月8日建設省 告示第350号 最終改正平成29年11月10日	建設工事の例示 平成13年国総建第97号 建設業許可事務ガイドライン 最終改正平成29年11月10日
1	土木一式工事 (※1)	土木工事業	総合的な企画、指導、調整のもとに土木工作物を建設する工事(補修、改造又は解体する工事を含む。以下の業種も同じ。)※解体については、※2を参照	
2	建築一式工事 (※1)	建築工事業	総合的な企画、指導、調整のもとに建築物を建設する工事	
3	大工工事	大工工事業	木材の加工又は取付けにより工作物を築造し、又は工作物に木製設備を取付ける工事	大工工事、型枠工事、造作工事
4	左官工事	左官工事業	工作物に壁土、モルタル、漆くい、プラスター、繊維等をこて塗り、吹き付け、又ははり付ける工事	左官工事、モルタル工事、モルタル防水工事、吹付け工事、とぎ出し工事、洗い出し工事
5	とび・土工・コンクリート工事	とび・土工事業	①足場の組立て、機械器具・建設資材等の重量物のクレーン等による運搬配置、鉄骨等の組立て等を行う工事 ②くい打ち、くい抜き及び場所打ぐいを行う工事 ③土砂等の掘削、盛上げ、締固め等を行う工事 ④コンクリートにより工作物を築造する工事 ⑤その他基礎的なしは準備的工事	①とび工事、ひき工事、足場等仮設工事、重量物のクレーン等による揚重運搬配置工事、鉄骨組立て工事、コンクリートブロック据付け工事 ②くい工事、くい打ち工事、くい抜き工事、場所打ぐい工事 ③土工、掘削工事、根切り工事、発破工事、盛土工事 ④コンクリート工事、コンクリート打設工事、コンクリート圧送工事、プレストレストコンクリート工事 ⑤地すべり防止工事、地盤改良工事、ボーリンググラウト工事、土留め工事、仮締切り工事、吹付け工事、法面保護工事、道路付属物設置工事、屋外広告物設置工事、捨石工事、外構工事、はつり工事、切断穿孔工事、アンカー工事、あと施工アンカー工事、潜水工事
6	石工事	石工事業	石材(石材に類似のコンクリートブロック及び擬石を含む。)の加工又は積方により工作物を築造し、又は工作物に石材を取付ける工事	石積み(張り)工事、コンクリートブロック積み(張り)工事
7	屋根工事	屋根工事業	瓦、スレート、金属薄板等により屋根をふく工事	屋根ふき工事
8	電気工事	電気工事業	発電設備、変電設備、送配電設備、構内電気設備等を設置する工事	発電設備工事、送配電線工事、引込線工事、変電設備工事、構内電気設備(非常用電気設備を含む。)工事、照明設備工事、電車線工事、信号設備工事、ネオン装置工事
9	管工事	管工事業	冷暖房、冷凍冷蔵、空気調和、給排水、衛生等のための設備を設置し、又は金属製の管を使用して水、油、ガス、水蒸気等を送配するための設備を設置する工事	冷暖房設備工事、冷凍冷蔵設備工事、空気調和設備工事、給排水・給湯設備工事、厨房設備工事、衛生設備工事、浄化槽工事、水洗便所設備工事、ガス配管工事、ダクト工事、管内更生工事
10	タイル・れんが・ブロック工事	タイル・れんが・ブロック工事業	れんが、コンクリートブロック等により工作物を築造し、又は工作物にれんが、コンクリートブロック、タイル等を取付け、又ははり付ける工事	コンクリートブロック積み(張り)工事、レンガ積み(張り)工事、タイル張り工事、築炉工事、スレート張り工事、サイディング工事
11	鋼構造物工事	鋼構造物工事業	形鋼、鋼板等の鋼材の加工又は組立により工作物を築造する工事	鉄骨工事、橋梁工事、鉄塔工事、石油・ガス等の貯蔵用タンク設置工事、屋外広告工事、閘門・水門等の門扉設置工事
12	鉄筋工事	鉄筋工事業	棒鋼等の鋼材を加工し、接合し、又は組立てる工事	鉄筋加工組立て工事、鉄筋継手工事
13	舗装工事	舗装工事業	道路等の地盤面をアスファルト、コンクリート、砂、砂利、碎石等により舗装する工事	アスファルト舗装工事、コンクリート舗装工事、ブロック舗装工事、路盤築造工事
14	しゅんせつ工事	しゅんせつ工事業	河川、港湾等の水底をしゅんせつする工事	しゅんせつ工事
15	板金工事	板金工事業	金属薄板等を加工して工作物に取付け、又は工作物に金属製の付属物を取付ける工事	板金加工取付け工事、建築板金工事

	建設工事の種類 (建設業法別表)	建設業の業種 (建設業法別表)	建設工事の内容 昭和47年3月8日建設省 告示第350号 最終改正平成29年11月10日	建設工事の例示 平成13年国総建第97号 建設業許可事務ガイドライン 最終改正平成29年11月10日
16	ガラス工事	ガラス工事業	工作物にガラスを加工して取付ける工事	ガラス加工取付け工事、ガラスフィルム工事
17	塗装工事	塗装工事業	塗装、塗材等を工作物に吹付け、塗付け、又ははり付ける工事	塗装工事、溶射工事、ライニング工事、布張り仕上工事、鋼構造物塗装工事、路面標示工事
18	防水工事	防水工事業	アスファルト、モルタル、シーリング材等によって防水を行う工事	アスファルト防水工事、モルタル防水工事、シーリング工事、塗膜防水工事、シート防水工事、注入防水工事
19	内装仕上工事	内装仕上工事業	木材、石膏ボード、吸音板、壁紙、たたみ、ビニール床タイル、カーペット、ふすま等を用いて建築物の内装仕上げを行う工事	インテリア工事、天井仕上工事、壁張り工事、内装間仕切り工事、床仕上工事、たたみ工事、ふすま工事、家具工事、防音工事
20	機械器具設置工事	機械器具設置工事業	機械器具の組立て等により工作物を建設し、又は工作物に機械器具を取付ける工事	プラント設備工事、運搬機器設置工事、内燃力発電設備工事、集塵機器設置工事、給排気機器設置工事、揚排水機器設置工事、ダム用仮設備工事、遊技施設設置工事、舞台装置設置工事、サイロ設置工事、立体駐車設備工事
21	熱絶縁工事	熱絶縁工事業	工作物又は工作物の設備を熱絶縁する工事	冷暖房設備、冷凍冷蔵設備、動力設備又は燃料工業、化学工業等の設備の熱絶縁工事、ウレタン吹付け断熱工事
22	電気通信工事	電気通信工事業	有線電気通信設備、無線電気通信設備、ネットワーク設備、情報設備、放送機械設備等の電気通信設備を設置する工事	有線電気通信設備工事、無線電気通信設備工事、データ通信設備工事、情報処理設備工事、情報収集設備工事、情報表示設備工事、放送機械設備工事、ＴＶ電波障害防除設備工事
23	造園工事	造園工事業	整地、樹木の植栽、景石のすえ付け等により庭園、公園、緑地等の苑地を築造し、道路、建築物の屋上等を緑化し、又は植生を復元する工事	植栽工事、地被工事、景石工事、地ごしらえ工事、公園設備工事、広場工事、園路工事、水景工事、屋上等緑化工事、緑地育成工事
24	さく井工事	さく井工事業	さく井機械等を用いてさく孔、さく井を行う工事又はこれらの工事に伴う揚水設備設置等を行う工事	さく井工事、観測井工事、還元井工事、温泉掘削工事、井戸築造工事、さく孔工事、石油掘削工事、天然ガス掘削工事、揚水設備工事
25	建具工事	建具工事業	工作物に木製又は金属製の建具等を取付ける工事	金属製建具取付け工事、サッシ取付け工事、金属製カーテンウォール取付け工事、シャッター取付け工事、自動ドア取付け工事、木製建具取付け工事、ふすま工事
26	水道施設工事	水道施設工事業	上水道、工業用水道等のための取水、浄水、配水等の施設を築造する工事又は公共下水道若しくは流域下水道の処理設備を設置する工事	取水施設工事、浄水施設工事、配水施設工事、下水処理設備工事
27	消防施設工事	消防施設工事業	火災警報設備、消火設備、避難設備若しくは消火活動に必要な設備を設置し、又は工作物に取付ける工事	屋内消火栓設置工事、スプリンクラー設置工事、水噴霧、泡、不燃性ガス、蒸発性液体又は粉末による消火設備工事、屋外消火栓設置工事、動力消防ポンプ設置工事、火災報知設備工事、漏電火災警報器設置工事、非常警報設備工事、金属製避難はしご、救助袋、緩降機、避難橋又は排煙設備の設置工事
28	清掃施設工事	清掃施設工事業	し尿処理施設又はごみ処理施設を設置する工事	ごみ処理施設工事、し尿処理施設工事
29	解体工事 ※2	解体工事業	工作物の解体を行う工事	工作物解体工事

※１ ２９の建設工事の種類のうち、「土木一式工事」及び「建築一式工事」の２つの一式工事は、工事の実施工を想定している他の２７の専門工事とは異なり、大規模又は施工内容が複雑な工事を、原則として元請業者の立場で、総合的にマネジメントする事業者向けの許可です。

※２ それぞれの専門工事（３～２８）において建設される目的物について、そのみ解体する工事は各専門工事に該当する。総合的な企画、指導、調整のもとに土木工作物や建築物を解体する工事は、それぞれ「土木一式工事」や「建築一式工事」に該当する。それ以外の解体工事が解体工事に該当する。（解体工事業については、平成28年6月1日から適用。）


佐賀県建設工事入札制度概要（R6.4.1～）						
等級等		設計価格（税込） （円以上）	土木一式	建築一式	その他（専門工事）	
土木一式	建築一式				舗装	法面
一般競争入札（共同企業体）						
JV	JV	22億9千万	条件付一般競争入札（共同企業体）（事前審査型）			
		5億				
特A級	A級	3億	条件付一般競争入札 （事前審査型） *県内本店	条件付一般競争入札 （事前審査型） *県内2地区	条件付一般競争入札 （共同企業体） （事前審査型）	
		2億5千万				
		1億5千万				
		1億2千万				
		1億				
		8.0千万				
		6.0千万				
A級	B級	4.0千万	条件付一般競争入札 （事後審査型） *県内4地区	同上 （事後審査型） *県内2地区	条件付一般競争入札 （事前審査型） *A級対象工事 *県内本店・支店・営業所	条件付一般競争入札 （事前審査型） （事後審査型）
		3.5千万				
		2.5千万				
		2.0千万				
B級	C級	1.6千万	同上 （事後審査型） *原則事務所管内 （佐賀及び唐津は8者以上で2分割） （東部および杵藤は旧管内）	同上 （事後審査型） *県内2地区	同上 （事後審査型） *A・B級対象工事 *県内本店・支店・営業所	同上 （事後審査型）
		1.2千万				
		0.9千万				
C級		0	同上 （事後審査型） *原則事務所管内（杵藤は旧管内）	同上 （事後審査型） *県内4地区		
特記事項		※250万円以下の工事は条件付一般競争入札又は随意契約。 ※県内業者の不足する専門工事の県外業者を含めた要件は入札取扱基準による。 ※特殊工事（PC橋上部工、鋼構造物等）は事前審査型で実施。（H19.4.1～）				

令和6年度 総合評価落札方式対象工事

等級等		設計価格(税込) (円)	土木一式	土木一式(特殊工事) [PC橋上部工、港湾土木(水上 施工)]	専門工事				建築一式
土木一式	建築一式				舗装	法面、地すべり	造園	その他	
JV	JV	5億	特 A級	標準型 30点 ※1 (高度技術提案型もあり)	標準型 30点 ※1				標準型 30点 ※1
		3億							
		2億5千万							
		1億5千万							
		1億2千万							
		1億	A級	簡易型 20点 ※1 簡易型B 17点	簡易型 20点 ※1				簡易型B 17点 ※2 特別簡易型B 13点 自己採点型 12点
		8.0千万							
		6.0千万							
		3.5千万							
		2.5千万							
		2.0千万	B級	簡易型C 16点 ※2 自己採点型C 12点	特別簡易型 14~15点	自己採点型 (舗装、法面、地すべり) 14点	自己採点型 造園 3点	自己採点型 12点	
		1.6千万							
		1.2千万							
		0.9千万							
		0							
			C級	自己採点型D 3点	自己採点型 舗装B 4点	自己採点型 造園 3点	自己採点型 造園 3点	自己採点型 12点	

※1: 技術的な工夫の余地が少ない場合、簡易型B、特別簡易型、特別簡易型B、自己採点型に移行する。
 ※2: 技術的な工夫の余地が少ない場合、簡易型B・Cは特別簡易型、特別簡易型B、自己採点型B・Cに移行する。

【總合評價落札方式選定】—【適用：R6. 4. 1以降】

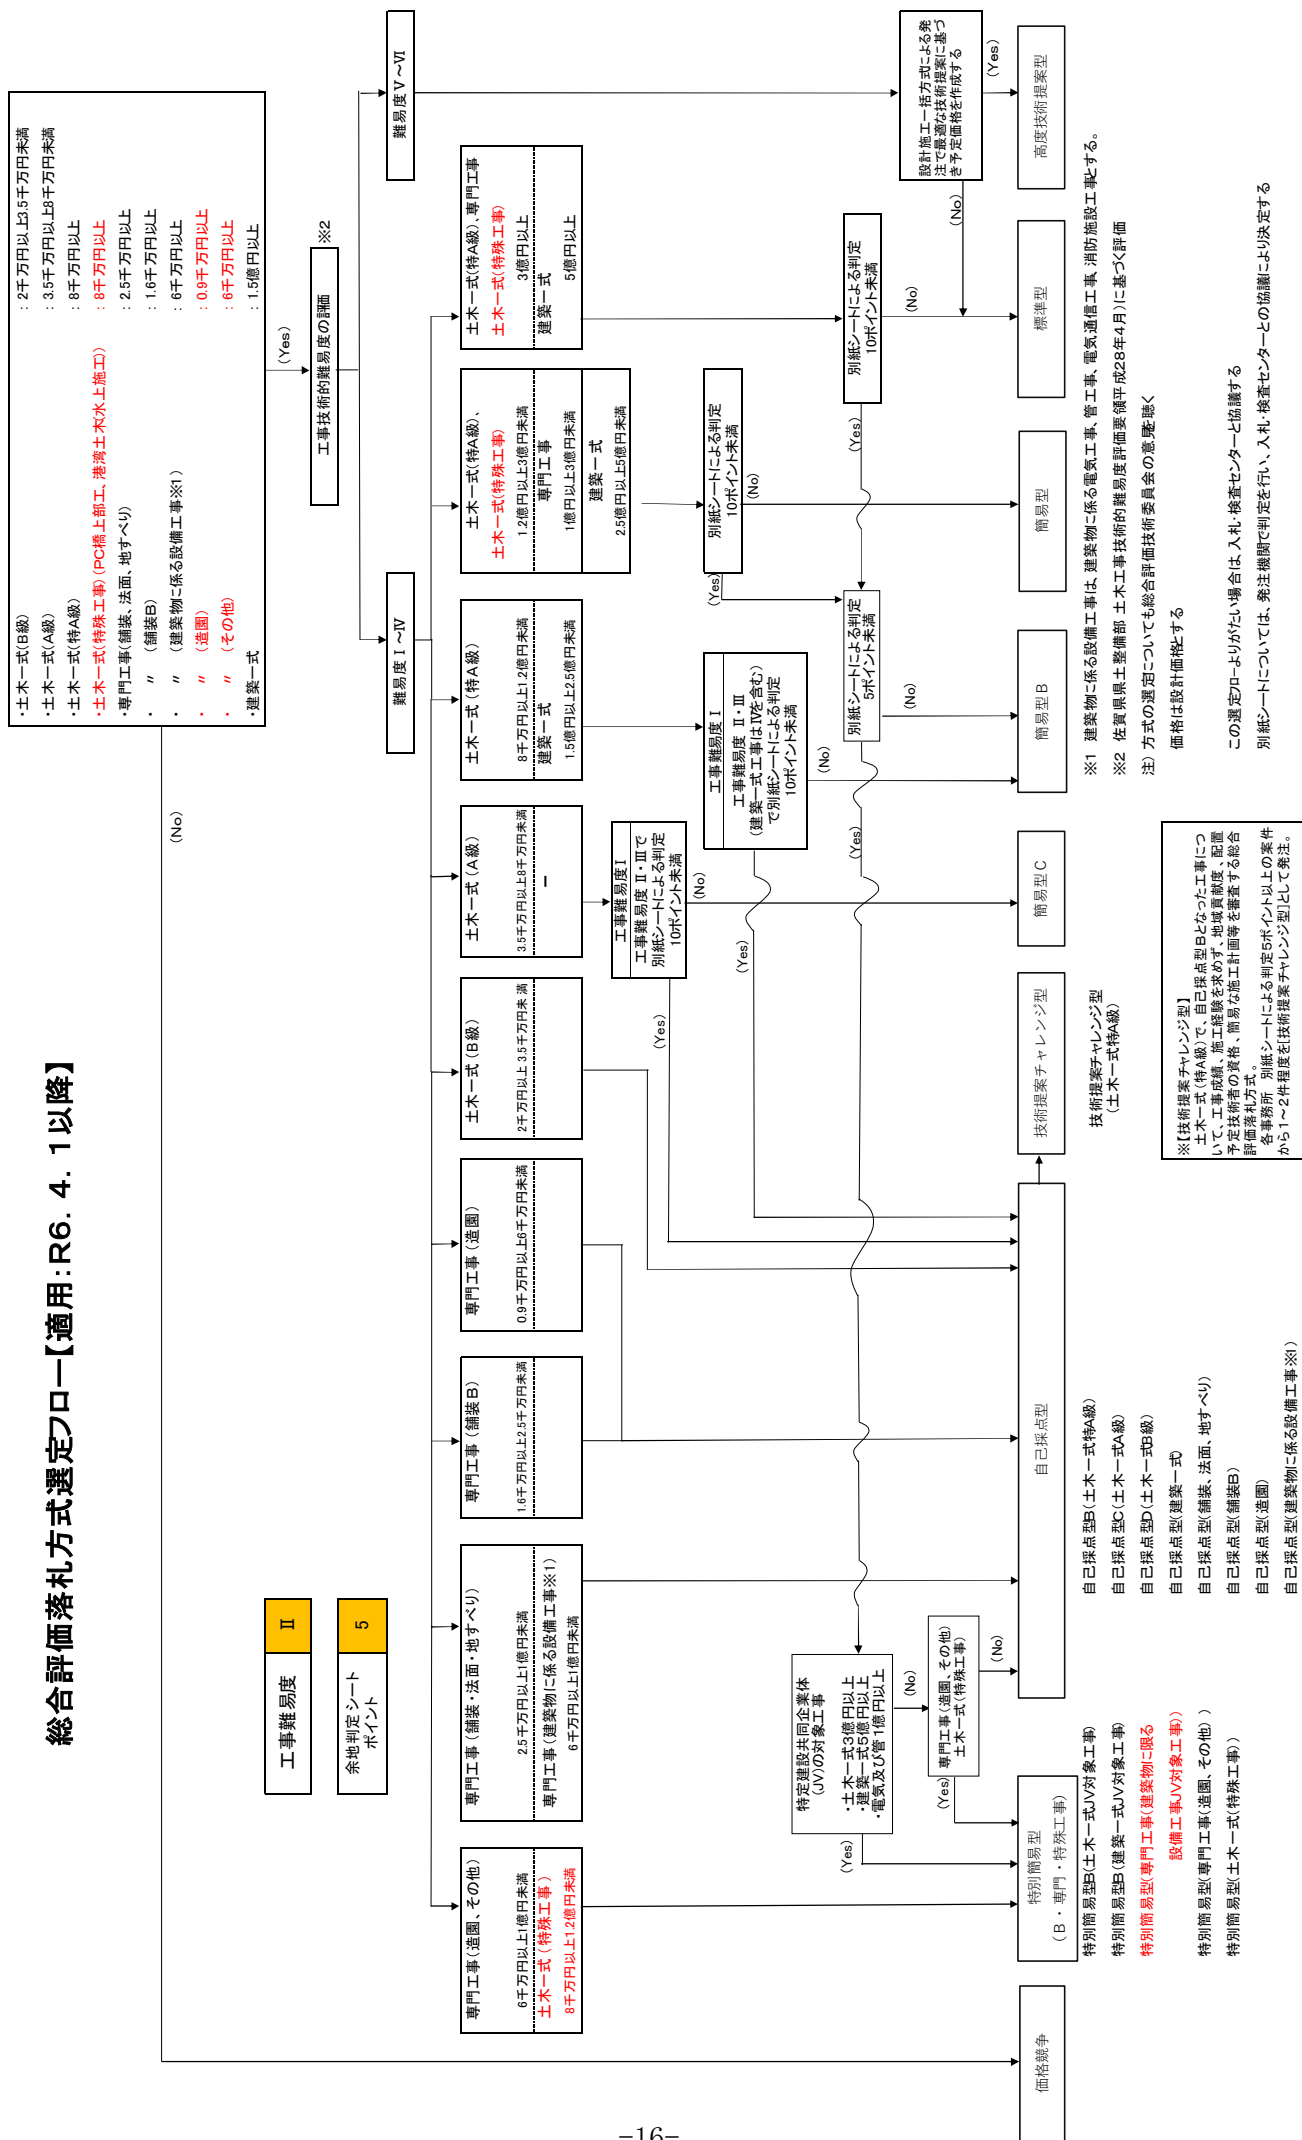

佐賀県建設工事共同企業体取扱要領

(趣 旨)

第1条 この要領は、県が発注する建設工事（以下「県工事」という。）の確実かつ円滑な施工を図ることを目的として結成する共同企業体の基本的要件、結成手続き等について必要な事項を定めるものとする。

(施工対象工事)

第2条 共同企業体により競争を行わせることができる工事は、次の各号のとおりとする。

- 一 土木一式工事にあつては設計金額が3億円以上
- 二 建築一式工事にあつては設計金額が5億円以上
- 三 電気工事、管工事にあつては設計金額が1億円以上
- 四 その他知事が認めるものにあつては設計金額が1億円以上

(構成員数)

第3条 共同企業体を構成する建設業者（以下「構成員」という。）の数は、2又は3社とし、工事ごとに定めるものとする。ただし、設計金額が一定規模以上の大規模工事で、発注部局長が必要と認める工事については、この限りではない。

(構成員の組合せ)

第4条 構成員の組合せは、発注工事に対応する業種に係る等級区分が最上位等級に認定されている者の組合せ、あるいは最上位等級及び第2位等級に認定されている者の組合せとする。

- 2 構成員は原則として県内業者とする。ただし、高度な技術を要する工事や特殊工事等については、県外業者を構成員とすることができるものとし、また、県工事の性質上真にやむを得ない場合に限り県外業者のみを構成員とすることができるものとする。

(構成員の要件)

第5条 すべての構成員は、次の各号の要件を満たすものとする。

- 一 当該工事に対応する許可業種につき、営業年数が少なくとも数年あること。
- 二 当該工事を構成する一部の工種を含む工事について元請として一定の実績があり、かつ、当該工事と同種工事の施工実績を有しなければならないものとして、工事主務課長（所長）が工事ごとに定める工事の施工実績に関する要件を満たすこと。

三 建設業法の許可業種に係る監理技術者又は国家資格を有する主任技術者を工事現場に専任で配置し得るものであること。

(形態及び出資比率)

第6条 共同企業体の形態は共同施工方式（甲型）とし、構成員の出資割合は各構成員の工事に関与する割合に応じて定め、各構成員の施工能力を反映した適正なものとする。

また、すべての構成員が均等割の10分の6以上の出資比率であるものとする。

(例：2社の場合、最低30パーセント以上)

(代表者)

第7条 代表者は、同一の等級の者の間ではより大きな施工能力を有する者、等級の異なる者の間では上位の等級の者であるものとする。また、代表者の出資比率は、構成員中最大であるものとする。

(結成手続き)

第8条 工事主務課長（所長）は、共同企業体により競争を行わせようとするときは、あらかじめ、その旨及び次の各号に掲げる事項を公示し、これにより資格認定の申請を行わせるものとする。

- 一 共同企業体により競争を行わせる工事である旨及び当該工事名
- 二 工事場所
- 三 工事の概要
- 四 共同企業体の構成員の数、組合せ、構成員の要件、出資比率要件及び代表者要件
- 五 認定資格の有効期間
- 六 資格審査申請に必要な書類
- 七 資格審査申請の受付期間及び受付場所
- 八 その他工事主務課長（所長）が必要と認める事項

2 資格認定の申請を行おうとする共同企業体は、次の各号に掲げる書類を知事に提出するものとする。

- 一 共同企業体協定書 (様式第1号)
- 二 共同企業体編成表 (様式第2号)
- 三 その他資格審査が必要と認める書類

(資格審査等)

第9条 前条の規定により資格審査申請があった共同企業体について資格審査を行い、適格なものを有資格共同企業体として認定する。

- 2 前項による認定は、認定の対象となった工事についてのみ有効とするものとする。

(特定建設業の許可の有無)

第10条 共同企業体による工事の施工において建設業法施行令第2条に定める金額以上となる下請契約は、構成員のうち1社以上（できる限り当該共同企業体の代表者が含まれていること。）が建設業法第15条の規定に基づく特定建設業の許可を受けたものである場合に限り締結できるものとする。

(存続期間等)

第11条 県工事の契約の相手方となった共同企業体の存続期間は、原則として当該工事に係る請負契約の履行後3月を経過した日までとするが、必要がある場合は請負契約の履行後12月以内までとすることができる。

ただし、当該期間満了後において、当該工事につき、契約不適合責任がある場合は、各構成員は連帯してその責めを負うものとする。

- 2 当該工事につき結成された共同企業体のうち、契約の相手方とならなかったものは、当該工事に係る請負契約が締結された日をもって解散されたものとみなす。

(補 則)

第12条 この要領に定めるもののほか、共同企業体の取扱いに関し必要な事項は知事が定める。

附 則

- 1 この要領は平成6年6月1日から施行する。
2 従前の佐賀県建設工事共同企業体取扱要領（平成元年4月1日施行）は廃止する。

附 則

この要領は平成9年6月1日から施行する。

附 則

この要領は平成14年6月21日から施行する。

附 則

この要領は平成16年6月11日から施行する。

附 則

この要領は平成 1 8 年 1 0 月 1 日から施行する。

附 則

この要領は平成 3 1 年 3 月 2 0 日から施行する。

附 則

この要領は令和 2 年 6 月 2 4 日から施行する。

様 式 1

総 括 表 (第 1 回)

期間：令和 5 年 1 2 月 1 日～令和 6 年 3 月 3 1 日（契約）

入札方式	件 数	備 考
①一般競争入札	0 件	（うち総合評価落札方式 0 件）
②条件付一般競争入札	1 2 0 件	（うち総合評価落札方式 1 1 0 件）
③随意契約	8 件	
合 計	1 2 8 件	

*契約金額 3, 5 0 0 万円（消費税込）以上を対象とする。

様式 2（その 1）

入札方式別発注工事一覧表 (第 1 回)

○入札方式 条件付一般競争入札

○期 間 令和 5 年 1 2 月 1 日～令和 6 年 3 月 3 1 日（契約）

○発注件数 1 2 0 件

契約方式別発注工事一覧表（条件付一般競争入札（総合評価方式、設計施工一括方式含む））

期間：令和5年12月1日～令和6年3月31日（契約）

番号	発注機関名	施工通番	工 事 名	入札日	業種	等級	入札方式	総合評価の型	事前事後の別	入札回数	応募者数	入札参加者数	当初契約金額 (千円)税抜	予定価格 (千円) 税抜	落札率 (%)	業 者 名	当初契約日
1	佐賀土木事務所	622	道整交金第0111263-001号国道263号道路整備交付金工事(落石対策工)	R5.11.14	とび・土工・コンクリート工事	A	総合評価一般競争入札	自己採点型(舗装)	事後	1	2	1	53,553	58,210	92.00%	株式会社市丸建設	R5.12.1
2	佐賀土木事務所	620	特産造成第9939022-004号佐賀コロニー跡地県営産業用地造成工事(擁壁工)(特別会計)	R5.11.14	土木一式工事	特A	総合評価一般競争入札	自己採点型B	事後	1	11	9	129,876	141,170	92.00%	森永・江頭建設経常建設共同企業体	R5.12.1
3	佐賀土木事務所	1217	連携河川第0613021-003号本庄江●事業間連携河川工事(河道掘削工)	R5.11.21	土木一式工事	A	総合評価一般競争入札	自己採点型C	事後	1	3	1	39,480	39,480	100.00%	祐徳建設興業株式会社	R5.12.6
4	建築住宅課	162	O5整備第1643310-002号窯業技術センター管理棟・陶磁器棟屋根その他改修工事(FM関係)	R5.11.28	建築一式工事	A	総合評価一般競争入札	自己採点型(建築一式)	事前	1	5	4	159,160	172,730	92.14%	富士建設株式会社	R5.12.7
5	建築住宅課	118	O5整備第0401020-001号旧NHK佐賀放送局解体工事(第1期)	R5.11.20	解体工事	登録	総合評価一般競争入札	簡易型B	事前	1	2	2	131,500	141,650	92.83%	中野・上海建設共同企業体	R5.12.8
6	唐津農林事務所	80	県営漁港第9113005-005号唐房漁港県営漁港機能高度化事業(農山漁村地域整備交付金)工事(鋼管杭)	R5.12.4	土木一式工事	特A	条件付一般競争入札	-	事前	1	2	2	58,475	63,560	92.00%	株式会社岸本組	R5.12.11
7	佐賀土木事務所	556	単河保全第9901010-013号巨勢川河川保全(プロジェクトIF)工事(河道掘削工)	R5.11.28	土木一式工事	A	総合評価一般競争入札	自己採点型C	事後	1	1	1	42,080	42,080	100.00%	祐徳建設興業株式会社	R5.12.11
8	伊万里農林事務所	45	ため池整第5311021-002号新堤地区県営ため池等整備事業工事(洪水吐工)	R5.11.28	土木一式工事	A	総合評価一般競争入札	自己採点型C	事後	2	1	1	41,600	41,780	99.57%	株式会社西有田土木	R5.12.12
9	唐津土木事務所	332	道整交金第0130292-005号加倉仮屋港線道路整備交付金工事(道路改良工)	R5.11.28	土木一式工事	特A	総合評価一般競争入札	自己採点型B	事後	1	1	1	76,300	77,420	98.55%	笠原建設株式会社	R5.12.13
10	佐賀土木事務所	651	単河保全第9901010-017号黒川他河川保全(プロジェクトIF)工事(河道掘削工)	R5.11.28	土木一式工事	A	総合評価一般競争入札	自己採点型C	事後	1	1	1	43,500	43,500	100.00%	株式会社坂田組	R5.12.14
11	伊万里土木事務所	311	道整交金第2111204-003号国道204号(黒塩工区)道路整備交付金工事(海岸護岸工)	R5.11.28	土木一式工事	特A	総合評価一般競争入札	自己採点型B	事後	1	2	2	147,200	148,700	98.99%	株式会社下建設	R5.12.14
12	警察本部会計課	-	O5警第11号 運転免許センター電気設備改修工事	R5.12.7	電気工事	A	条件付一般競争入札	自己採点型(建築物に係る設備工事)	事後	1	7	6	82,160	89,220	92.09%	正宝電気株式会社	R5.12.15
13	佐賀土木事務所	652	まわ補助第0308181-001号佐賀駅下古賀線街路整備(補助)工事(舗装工)	R5.12.5	舗装工事	A	総合評価一般競争入札	自己採点型(舗装)	事後	1	3	1	69,110	75,120	92.00%	株式会社中野建設	R5.12.21
14	佐賀土木事務所	653	まわ補助第0308181-002号佐賀駅下古賀線街路整備(補助)工事(舗装工)	R5.12.5	舗装工事	A	総合評価一般競争入札	自己採点型(舗装)	事後	1	3	2	81,898	89,020	92.00%	松尾建設株式会社佐賀支店	R5.12.21
15	杵藤土木事務所	629	港湾補助第1220605-002号住ノ江港港湾補助工事(物揚場改修)	R5.12.14	土木一式工事	特A	条件付一般競争入札	-	事前	1	1	1	53,000	53,310	99.42%	松尾建設株式会社佐賀支店	R5.12.21
16	東部土木事務所	385	O5年災第0500137-001号田手川河川等災害復旧工事(護岸工)(災害)	R5.12.12	土木一式工事	A	総合評価一般競争入札	自己採点型C	事後	1	4	1	41,400	41,490	99.78%	園田建設株式会社	R5.12.27
17	東部土木事務所	384	O5年災第0500135-001号田手川河川等災害復旧工事(護岸工)(災害)	R5.12.12	土木一式工事	特A	総合評価一般競争入札	自己採点型B	事後	1	1	1	81,480	81,540	99.93%	牟田建設株式会社	R5.12.27
18	佐賀中部農林事務所	108	県営地沈第5411001-005号佐賀中部地区県営地盤沈下対策事業工事(水路工)	R5.12.12	土木一式工事	A	総合評価一般競争入札	自己採点型C	事後	1	4	4	62,460	62,460	100.00%	株式会社東与賀建設	R5.12.28
19	佐賀中部農林事務所	109	経営体第5213005-006号久保田地区県営経営体育成基盤整備事業工事(水路工)	R5.12.12	土木一式工事	A	総合評価一般競争入札	自己採点型C	事後	2	6	5	63,500	63,500	100.00%	株式会社東与賀建設	R5.12.28
20	伊万里土木事務所	296	単河局改第0630000-001号有田川(戸矢工区)河川局部改築工事(函渠工)	R5.12.12	土木一式工事	A	総合評価一般競争入札	自己採点型C	事後	1	5	3	38,152	41,470	92.00%	株式会社市丸建設	R5.12.28
21	東部土木事務所	395	O5年災第0500151-001号城原川河川等災害復旧工事(護岸工)(災害)	R5.12.19	土木一式工事	特A	総合評価一般競争入札	自己採点型B	事後	1	1	1	68,290	68,290	100.00%	牟田建設株式会社	R6.1.9
22	唐津土木事務所	357	道整交金第0130292-006号加倉仮屋港線道路整備交付金工事(法面工)	R5.12.19	とび・土工・コンクリート工事	A	総合評価一般競争入札	自己採点型C	事後	1	2	2	34,905	37,940	92.00%	日本建設技術株式会社	R6.1.10
23	杵藤土木事務所	614	橋梁保全第9908030-016号国道207号(百貴橋工区)道路橋りょう保全(橋梁保全)工事(橋梁補強工)	R5.12.28	とび・土工・コンクリート工事	A, B	条件付一般競争入札	-	事前	1	3	1	39,670	43,120	92.00%	ボンドエンジニアリング株式会社佐賀営業所	R6.1.11
24	東部土木事務所	355	特産造成第9909031-001号吉野ヶ里町県営産業用地造成(特別会計)工事(造成工)	R6.1.11	土木一式工事	特A	総合評価一般競争入札	簡易型B	事前	1	3	2	405,000	406,270	99.69%	牟田・陣内特定建設共同企業体	R6.1.17
25	唐津土木事務所	320	道整交金第0120050-005号唐津北波多線道路整備交付金工事(道路改良工)	R6.1.11	土木一式工事	特A	総合評価一般競争入札	簡易型B	事前	1	2	2	120,000	121,680	98.62%	将栄建設株式会社	R6.1.17

契約方式別発注工事一覧表（条件付一般競争入札（総合評価方式、設計施工一括方式含む））
 期間：令和5年12月1日～令和6年3月31日（契約）

番号	発注機関名	施工通番	工 事 名	入札日	業種	等級	入札方式	総合評価の型	事前事後の別	入札回数	応募者数	入札参加者数	当初契約金額 (千円)税抜	予定価格 (千円) 税抜	落札率 (%)	業 者 名	当初契約日
26	東部土木事務所	400	05年災第0500148-001号城原川河川等災害復旧工事(護岸工)(災害)	R5.12.26	土木一式工事	A	総合評価一般競争入札	自己採点型C	事前	1	3	1	53,900	53,930	99.94%	三愛オブリガス三神株式会社	R6.1.18
27	東部土木事務所	356	特産造成第9909031-002号吉野ヶ里町県営産業用地造成(特別会計)工事(造成工)	R6.1.11	土木一式工事	特A	総合評価一般競争入札	簡易型B	事前	1	3	1	390,500	391,050	99.86%	栗山・園田建設共同企業体	R6.1.18
28	東部土木事務所	357	特産造成第9909031-003号吉野ヶ里町県営産業用地造成(特別会計)工事(造成工)	R6.1.11	土木一式工事	特A	総合評価一般競争入札	簡易型B	事前	1	3	3	434,000	434,660	99.85%	松尾・福地特定建設共同企業体	R6.1.18
29	佐賀土木事務所	664	まわ補助第0308181-003号佐賀駅下古賀線街路整備(補助)工事(照明工)	R6.1.18	電気工事	A	総合評価一般競争入札	特別簡易型施工体制確認型	事前	1	8	6	54,105	58,810	92.00%	株式会社シグマ	R6.1.25
30	佐賀土木事務所	643	大特河川第0610081-004号金立川大規模特定河川工事(護岸工)	R6.1.18	土木一式工事	特A	総合評価一般競争入札	技術提案チャレンジ型施工体制確認型	事前	1	8	8	64,501	70,110	92.00%	株式会社中島工務店	R6.1.25
31	杵藤土木事務所	698	港湾整備第1220405-002号大浦港湾港湾整備交付金工事(浚渫工)	R6.1.22	しゅんせつ工事	登録	条件付一般競争入札	-	事前	1	6	5	36,211	39,360	92.00%	有限会社八並建設	R6.1.29
32	東部土木事務所	693	公整交金第0402010-010号吉野ヶ里歴史公園公園整備交付金工事(張芝工)	R6.1.16	造園工事	A	総合評価一般競争入札	自己採点型C	事後	1	11	8	43,285	47,050	92.00%	株式会社牟田林業緑化	R6.1.30
33	佐賀土木事務所	734	単道防災第9901010-006号杉山小城線道路防災対策工事(法面補修工)	R6.1.16	とび・土工・コンクリート工事	A	総合評価一般競争入札	自己採点型(法面)	事後	1	4	3	39,900	43,370	92.00%	日本建設技術株式会社	R6.1.31
34	佐賀土木事務所	753	05年災第0500050-001号名尾川●河川等災害復旧工事(護岸工)(令和5年度災害)	R6.1.16	土木一式工事	A	総合評価一般競争入札	自己採点型C	事後	1	4	1	51,070	51,070	100.00%	野田建設株式会社	R6.1.31
35	伊万里土木事務所	315	港整交金第1210205-005号伊万里港(久原南地区)港湾整備交付金事業(社会資本整備)工事(舗装工)	R6.1.16	舗装工事	A	総合評価一般競争入札	自己採点型(舗装)	事後	1	2	2	51,795	56,300	92.00%	黒木建設株式会社	R6.2.1
36	杵藤農林事務所	114	機構関連第5213007-008号音成・嘉瀬の浦地区県営農地中間管理機構関連農地整備事業工事(農用地造成工)	R6.1.23	土木一式工事	A	総合評価一般競争入札	自己採点型C	事後	1	4	3	50,000	51,460	97.16%	株式会社肥前建設	R6.2.6
37	まなび課	3	02整備第1670710-003号北山少年自然の家北山少年自然の家法面復旧工事	R6.1.23	土木一式工事	特A	条件付一般競争入札	自己採点型C	事後	1	3	1	40,010	40,010	100.00%	牟田建設株式会社	R6.2.7
38	佐賀土木事務所	780	05年災第0500052-001号名尾川他河川等災害復旧工事(護岸工)(令和5年度災害)	R6.1.23	土木一式工事	A	総合評価一般競争入札	自己採点型C	事後	1	3	1	43,470	43,470	100.00%	野田建設株式会社	R6.2.7
39	佐賀土木事務所	568	道橋補助第0112444-001号国道444号(久保田橋工区)道路橋りょう補助工事(橋梁補修工)	R6.2.1	塗装工事	A	総合評価一般競争入札	特別簡易型施工体制確認型	事前	1	9	9	127,990	139,120	92.00%	株式会社ハットリ工業	R6.2.8
40	建築住宅課	146	05住交第1411100-003号県営住宅鍋島団地B1・2棟屋上防水その他改修工事	R6.2.5	建築一式工事	B	条件付一般競争入札	—	事後	1	4	4	34,900	36,210	96.38%	笹川工建株式会社	R6.2.13
41	佐賀土木事務所	797	05年災第0500051-001号名尾川他河川等災害復旧工事(護岸工)(令和5年度災害)	R6.1.30	土木一式工事	A	総合評価一般競争入札	自己採点型C	事後	1	5	2	55,110	55,110	100.00%	野田建設株式会社	R6.2.13
42	佐賀土木事務所	789	砂メンテ第1131347-001号祇園川1号堰堤砂防メンテナンス工事(堰堤補強工)(令和5年度国補正)	R6.1.30	土木一式工事	A	総合評価一般競争入札	自己採点型C	事後	1	4	1	52,800	52,800	100.00%	株式会社丸廣建設	R6.2.14
43	杵藤土木事務所	675	総合流防第1623005-002号武雄川総合流域防災工事(堤防補強工)(令和5年度国補正)	R6.1.30	土木一式工事	A	総合評価一般競争入札	自己採点型C	事後	1	7	5	35,200	35,510	99.13%	株式会社中山組	R6.2.14
44	杵藤土木事務所	711	通常砂防第1839005-002号屯坂川第二通常砂防(指定)工事(漂流保全工)(令和5年度国補正)	R6.1.30	土木一式工事	A	総合評価一般競争入札	自己採点型C	事後	1	4	3	46,300	46,320	99.96%	中島建設株式会社	R6.2.14
45	杵藤土木事務所	674	総合流防第1623005-001号武雄川総合流域防災工事(堤防補強工)(令和5年度国補正)	R6.1.30	土木一式工事	A	総合評価一般競争入札	自己採点型C	事後	1	7	6	50,200	51,390	97.68%	株式会社日本建設公社	R6.2.14
46	杵藤農林事務所	68	ため池整第5311015-002号猪木谷地区県営ため池等整備事業工事(取水施設工)	R6.1.30	土木一式工事	A	総合評価一般競争入札	自己採点型C	事後	1	5	2	45,800	46,980	97.49%	株式会社平川建設	R6.2.15
47	佐賀土木事務所	786	05年災第0500044-001号松尾湯の原線河川等災害復旧工事(法面工)(令和5年度災害)	R6.1.30	とび・土工・コンクリート工事	A	総合評価一般競争入札	自己採点型(法面)	事後	1	4	4	49,855	54,190	92.00%	日本建設技術株式会社	R6.2.15
48	佐賀土木事務所	788	道橋補助第0120043-001号牛津芦刈線(芦溝工区)道路橋りょう補助工事(道路改良工)	R6.1.30	土木一式工事	A	総合評価一般競争入札	自己採点型C	事後	1	3	2	36,990	36,990	100.00%	西岡建設株式会社	R6.2.15
49	ダム管理事務所	102	ダム補助第1109900-002号中木庭ダムダムメンテナンス工事(CCTV設備)(令和5年度国補正)	R6.2.13	電気通信工事	A	条件付一般競争入札	-	事前	1	5	5	45,806	49,790	92.00%	株式会社岡田電機	R6.2.20
50	佐賀土木事務所	830	総合流防第1611545-002号中通川総合流域防災工事(堤防補強工)(令和5年度国補正)	R6.2.6	土木一式工事	A	総合評価一般競争入札	自己採点型C	事後	1	4	2	53,340	53,340	100.00%	株式会社久保建設	R6.2.21

契約方式別発注工事一覧表（条件付一般競争入札（総合評価方式、設計施工一括方式含む））

期間：令和5年12月1日～令和6年3月31日（契約）

番号	発注機関名	施工通番	工 事 名	入札日	業種	等級	入札方式	総合評価の型	事前事後の別	入札回数	応募者数	入札参加者数	当初契約金額 (千円)税抜	予定価格 (千円) 税抜	落札率 (%)	業 者 名	当初契約日
51	佐賀土木事務所	829	総合流防第1611545-001号中通川●総合流域防災工事(堤防補強工)(令和5年度国補正)	R6.2.6	土木一式工事	A	総合評価一般競争入札	自己採点型C	事後	1	5	2	56,840	56,840	100.00%	モロドミ建設株式会社	R6.2.21
52	佐賀土木事務所	820	05年災第0500098-001号古場川河川等災害復旧工事(護岸工)(令和5年度災害)	R6.2.6	土木一式工事	A	総合評価一般競争入札	自己採点型C	事後	1	2	1	61,290	61,290	100.00%	株式会社松永産業	R6.2.21
53	杵藤土木事務所	699	単河保全第9908030-143号武雄川他河川保全工事(護岸工)	R6.2.6	土木一式工事	A	総合評価一般競争入札	自己採点型C	事後	1	8	6	38,900	39,770	97.81%	株式会社橋口組	R6.2.21
54	佐賀土木事務所	837	道路保全第9908040-003号国道264号他道路橋りょう保全工事(舗装補修工)(O県債)	R6.2.6	舗装工事	A	総合評価一般競争入札	自己採点型(舗装)	事後	1	5	4	35,852	38,970	92.00%	株式会社中野建設	R6.2.22
55	東部土木事務所	481	05年災第0500168-001号城原川河川等災害復旧工事(護岸工)(令和5年度災害)	R6.2.6	土木一式工事	A	総合評価一般競争入札	自己採点型C	事後	1	2	1	40,980	40,980	100.00%	株式会社福地建設	R6.2.22
56	杵藤土木事務所	721	通常砂防第1838004-001号平山川第一通常砂防(指定)工事(管理用道路工)(令和5年度国補正)	R6.2.6	土木一式工事	A	総合評価一般競争入札	自己採点型C	事後	1	4	4	45,100	45,100	100.00%	株式会社小川組	R6.2.22
57	ダム管理事務所	118	ダム補助第1109900-005号狩立・日ノ峯ダムダムメンテナンス工事(流量計更新)(令和5年度国補正)	R6.2.19	機械器具設置工事	A	条件付一般競争入札	-	事後	1	2	1	44,300	44,410	99.75%	株式会社ミノタ	R6.2.26
58	佐賀土木事務所	848	05年災第0500090-001号川頭川他河川等災害復旧工事(護岸工)(令和5年度災害)	R6.2.13	土木一式工事	A	総合評価一般競争入札	自己採点型C	事後	1	3	1	53,830	53,830	100.00%	野中建設株式会社	R6.2.29
59	佐賀土木事務所	856	05年災第0500094-001号古場川河川等災害復旧工事(護岸工)(令和5年度災害)	R6.2.13	土木一式工事	A	総合評価一般競争入札	自己採点型C	事後	1	3	1	57,530	57,530	100.00%	株式会社松永産業	R6.2.29
60	佐賀土木事務所	814	05年災第0500043-001号前原富士線他河川等災害復旧工事(ブロック積工)(令和5年度災害)	R6.2.13	土木一式工事	A	総合評価一般競争入札	自己採点型C	事後	1	3	1	60,790	61,470	98.89%	野中建設株式会社	R6.2.29
61	東部土木事務所	479	05年災第0500125-001号九千部山公園線河川等災害復旧工事(ブロック積工)(令和5年度災害)	R6.2.13	土木一式工事	A	総合評価一般競争入札	自己採点型C	事後	1	2	2	56,150	56,520	99.35%	株式会社龍建設	R6.2.29
62	佐賀中部農林事務所	142	県営地沈第5411001-006号佐賀中部地区●県営地盤沈下対策事業工事(水路工)(令和5年度国補正)	R6.2.13	土木一式工事	A	総合評価一般競争入札	自己採点型C	事後	1	6	1	63,060	63,060	100.00%	株式会社横尾土木	R6.3.1
63	ダム管理事務所	117	ダム補助第1109900-004号狩立・日ノ峯ダムダムメンテナンス工事(発動発電設備)(令和5年度国補正)	R6.2.22	電気工事	A	条件付一般競争入札	-	事前	1	13	11	37,020	40,240	92.00%	正宝電気株式会社	R6.3.1
64	東部農林事務所	41	渓流等県第7118282-003号電拝地区渓流等県土保全緊急対策事業工事(溪間工)(災害)	R6.2.20	土木一式工事	A	総合評価一般競争入札	自己採点型C	事後	1	1	1	44,500	44,521	99.95%	株式会社陣内工務店	R6.3.6
65	東部農林事務所	40	緊急総合第7118259-002号三谷地区緊急総合治山事業工事(溪間工)(災害)	R6.2.20	土木一式工事	特A	総合評価一般競争入札	自己採点型B	事後	1	1	1	81,929	81,929	100.00%	牟田建設株式会社	R6.3.6
66	東部土木事務所	493	単河保全第9918020-082号白木川外河川保全工事(護岸工)	R6.2.20	土木一式工事	A	総合評価一般競争入札	自己採点型C	事後	1	2	1	39,470	39,470	100.00%	田中工研株式会社	R6.3.6
67	伊万里土木事務所	341	道橋補助第0130103-002号喜内瀬鍋串辻線(福島大橋)道路橋りょう補助工事(耐震補強工)	R6.2.29	鋼構造物工事	A	総合評価一般競争入札	簡易型B 施工体制確認型	事前	1	2	2	226,400	241,100	93.90%	株式会社名村造船所	R6.3.6
68	伊万里農林事務所	57	経営体第5213008-001号東山代干拓地区県営経営体育成基盤整備事業工事(水路工)(令和5年度国補正)	R6.2.20	土木一式工事	A	総合評価一般競争入札	自己採点型C	事後	1	2	2	33,700	33,740	99.88%	吉永建設株式会社	R6.3.7
69	佐賀土木事務所	877	05年災第0500049-001号新村川他河川等災害復旧工事(護岸工)(令和5年度災害)	R6.2.20	土木一式工事	A	総合評価一般競争入札	自己採点型C	事後	1	4	1	55,000	55,050	99.91%	株式会社豆田組	R6.3.7
70	佐賀土木事務所	884	05年災第0500075-001号嘉瀬川河川等災害復旧工事(護岸工)(令和5年度災害)	R6.2.20	土木一式工事	A	総合評価一般競争入札	自己採点型C	事後	1	4	1	59,700	59,720	99.97%	株式会社豆田組	R6.3.7
71	伊万里土木事務所	361	道整文金第8111204-001号国道204号(瀬戸工区)道路整備交付金工事(道路改良工)(令和5年度国補正)	R6.2.20	土木一式工事	特A	総合評価一般競争入札	自己採点型B	事後	1	2	2	70,000	70,380	99.46%	黒木建設株式会社	R6.3.7
72	唐津土木事務所	432	単河保全第9908042-001号横田川河川保全工事(河道掘削工)(O県債)(プロジェクトF)	R6.2.27	土木一式工事	A	総合評価一般競争入札	自己採点型C	事後	1	2	2	32,100	32,300	99.38%	株式会社太田工務店	R6.3.12
73	有明海沿岸道路整備事務所	139	道改2B第2110208-007号国道208号道路改良(国道)(2B)工事(道路改良工)(令和5年度国補正)	R6.2.27	土木一式工事	特A	総合評価一般競争入札	自己採点型B	事後	1	19	11	82,735	89,930	92.00%	株式会社下村建設	R6.3.12
74	有明海沿岸道路整備事務所	144	道改2A第2111444-001号国道444号道路改良(国道)(2A)工事(道路改良工)(令和5年度国補正)	R6.2.27	土木一式工事	特A	総合評価一般競争入札	自己採点型B	事後	1	19	17	158,616	172,410	92.00%	株式会社丸福建設	R6.3.12
75	佐賀中部農林事務所	147	経営体第5213003-001号高木瀬地区県営経営体育成基盤整備事業工事(ほ場整備工)(令和5年度国補正)	R6.2.27	土木一式工事	A	総合評価一般競争入札	自己採点型C	事後	1	3	2	49,439	52,990	93.30%	小城重機建設株式会社	R6.3.13

契約方式別発注工事一覧表（条件付一般競争入札（総合評価方式、設計施工一括方式含む））
 期間：令和5年12月1日～令和6年3月31日（契約）

番号	発注機関名	施工通番	工 事 名	入札日	業種	等級	入札方式	総合評価の型	事前事後の別	入札回数	応募者数	入札参加者数	当初契約金額 (千円)税抜	予定価格 (千円) 税抜	落札率 (%)	業 者 名	当初契約日
76	佐賀土木事務所	914	05年災第0500060-001号嘉瀬川他河川等災害復旧工事(護岸工)(令和5年度災害)	R6.2.27	土木一式工事	A	総合評価一般競争入札	自己採点型C	事後	1	3	1	44,810	44,810	100.00%	株式会社藤崎建設	R6.3.13
77	東部土木事務所	501	連携砂防第1810009-001号一番ヶ瀬下第三通常砂防(指定)工事(堰堤工)(令和5年度国補正)	R6.2.27	土木一式工事	特A	総合評価一般競争入札	自己採点型B	事後	1	1	1	91,380	91,390	99.99%	牟田建設株式会社	R6.3.13
78	杵藤土木事務所	750	道整交金第5111207-002号国道207号(西葉工区)道路整備交付金工事(地盤改良工)(令和5年度国補正)	R6.2.27	土木一式工事	A	総合評価一般競争入札	自己採点型C	事後	1	3	1	63,450	63,480	99.95%	増田建設株式会社	R6.3.13
79	杵藤土木事務所	749	道整交金第5111207-001号国道207号(西葉工区)道路整備交付金工事(地盤改良工)(令和5年度国補正)	R6.2.27	土木一式工事	A	総合評価一般競争入札	自己採点型C	事後	1	3	1	63,600	63,610	99.98%	中島建設株式会社	R6.3.13
80	有明海沿岸道路整備事務所	136	道改2B第2110208-004号国道208号道路改良(国道)(2B)工事(道路改良工)(令和5年度国補正)	R6.2.27	土木一式工事	特A	総合評価一般競争入札	自己採点型B	事後	1	21	7	67,224	73,070	92.00%	株式会社山崎建設	R6.3.13
81	有明海沿岸道路整備事務所	137	道改2B第2110208-005号国道208号道路改良(国道)(2B)工事(道路改良工)(令和5年度国補正)	R6.2.27	土木一式工事	特A	総合評価一般競争入札	自己採点型B	事後	1	21	8	69,450	75,490	92.00%	牟田建設株式会社	R6.3.13
82	有明海沿岸道路整備事務所	147	道改2A第2111444-004号国道444号道路改良(国道)(2A)工事(道路改良工)(令和5年度国補正)	R6.2.27	土木一式工事	特A	総合評価一般競争入札	自己採点型B	事後	1	21	9	75,016	81,540	92.00%	株式会社上滝建設	R6.3.13
83	有明海沿岸道路整備事務所	135	道改2B第2110208-003号国道208号道路改良(国道)(2B)工事(道路改良工)(令和5年度国補正)	R6.2.27	土木一式工事	特A	総合評価一般競争入札	自己採点型B	事後	1	21	10	75,219	81,760	92.00%	岡本建設株式会社	R6.3.13
84	有明海沿岸道路整備事務所	134	道改2B第2110208-002号国道208号道路改良(国道)(2B)工事(道路改良工)(令和5年度国補正)	R6.2.27	土木一式工事	特A	総合評価一般競争入札	自己採点型B	事後	1	19	9	76,194	82,820	92.00%	株式会社政工務店	R6.3.13
85	有明海沿岸道路整備事務所	140	道改2B第2110208-008号国道208号道路改良(国道)(2B)工事(道路改良工)(令和5年度国補正)	R6.2.27	土木一式工事	特A	総合評価一般競争入札	自己採点型B	事後	1	20	15	117,216	127,410	92.00%	森永・江頭建設経常建設共同企業体	R6.3.13
86	佐賀土木事務所	747	道橋補助第0113207-001号国道207号(八戸横断歩道橋工区)道路橋りょう補助工事(歩道橋補修工)	R6.3.7	塗装工事	A	総合評価一般競争入札	特別簡易型施工体制確認型	事前	1	4	4	62,578	68,020	92.00%	株式会社ハットリ工業	R6.3.14
87	佐賀土木事務所	903	まう補助第0308181-006号佐賀駅下古賀緑街路整備(補助)工事(付属施設工)	R6.2.27	土木一式工事	特A	総合評価一般競争入札	自己採点型B	事後	1	3	3	72,919	79,260	92.00%	株式会社大義建設	R6.3.14
88	杵藤土木事務所	747	総合流防第1623005-009号塩田川総合流域防災工事(堤防補強工)(令和5年度国補正)	R6.2.27	土木一式工事	A	総合評価一般競争入札	自己採点型C	事後	1	4	2	50,650	50,710	99.88%	大川内建設株式会社	R6.3.14
89	有明海沿岸道路整備事務所	146	道改2A第2111444-003号国道444号道路改良(国道)(2A)工事(道路改良工)(令和5年度国補正)	R6.2.27	土木一式工事	特A	総合評価一般競争入札	自己採点型B	事後	1	19	10	78,871	85,730	92.00%	株式会社富士建設	R6.3.14
90	有明海沿岸道路整備事務所	141	道改2B第2110208-009号国道208号道路改良(国道)(2B)工事(道路改良工)(令和5年度国補正)	R6.2.27	土木一式工事	特A	総合評価一般競争入札	自己採点型B	事後	1	19	12	88,687	96,400	92.00%	松尾建設株式会社佐賀支店	R6.3.14
91	有明海沿岸道路整備事務所	142	道改2B第2110208-010号国道208号道路改良(国道)(2B)工事(道路改良工)(令和5年度国補正)	R6.2.27	土木一式工事	特A	総合評価一般競争入札	自己採点型B	事後	1	19	12	94,705	102,940	92.00%	株式会社大義建設	R6.3.14
92	有明海沿岸道路整備事務所	145	道改2A第2111444-002号国道444号道路改良(国道)(2A)工事(道路改良工)(令和5年度国補正)	R6.2.27	土木一式工事	特A	総合評価一般競争入札	自己採点型B	事後	1	19	13	96,775	105,190	92.00%	株式会社中島工務店	R6.3.14
93	有明海沿岸道路整備事務所	143	道改2B第2110208-011号国道208号道路改良(国道)(2B)工事(道路改良工)(令和5年度国補正)	R6.2.27	土木一式工事	特A	総合評価一般競争入札	自己採点型B	事後	1	20	15	120,989	131,510	92.00%	株式会社中野建設	R6.3.14
94	有明海沿岸道路整備事務所	138	道改2B第2110208-006号国道208号道路改良(国道)(2B)工事(道路改良工)(令和5年度国補正)	R6.2.27	土木一式工事	特A	総合評価一般競争入札	自己採点型B	事後	1	19	16	121,890	132,490	92.00%	株式会社西村土木建設	R6.3.14
95	佐賀中部農林事務所	154	経営体第5213003-002号高木瀬地区県営経営体育成基盤整備事業工事(ぼ場整備工)(令和5年度国補正)	R6.3.5	土木一式工事	A	総合評価一般競争入札	自己採点型C	事後	1	3	2	51,062	54,730	93.30%	小城重機建設株式会社	R6.3.21
96	佐賀土木事務所	929	総合流防第1611545-004号晴気川総合流域防災工事(堤防補強工)(令和5年度国補正)	R6.3.5	土木一式工事	特A	総合評価一般競争入札	自己採点型B	事後	1	6	3	91,770	99,750	92.00%	岡本建設株式会社	R6.3.21
97	佐賀土木事務所	933	道橋補助第0130337-001号天山公園線道路橋りょう補助工事(落石対策工)	R6.3.5	とび・土工・コンクリート工事	A	総合評価一般競争入札	自己採点型(法面)	事後	1	6	5	64,950	70,510	92.11%	株式会社親和テクノ	R6.3.22
98	佐賀土木事務所	825	道情整備第9908040-001号国道263号他道路情報提供装置等整備推進工事(情報板設置)	R6.3.14	電気通信工事	A	総合評価一般競争入札	特別簡易型施工体制確認型	事前	1	7	5	74,621	81,110	92.00%	株式会社有明電設	R6.3.22
99	佐賀土木事務所	928	総合流防第1611545-003号晴気川総合流域防災工事(堤防補強工)(令和5年度国補正)	R6.3.5	土木一式工事	特A	総合評価一般競争入札	自己採点型B	事後	1	6	4	96,664	105,070	92.00%	株式会社政工務店	R6.3.22
100	東部土木事務所	519	通常砂防第1810011-001号中原通常砂防(指定)工事(堰堤工)(令和5年度国補正)	R6.3.5	土木一式工事	特A	総合評価一般競争入札	自己採点型B	事後	1	1	1	104,480	104,490	99.99%	牟田建設株式会社	R6.3.22

契約方式別発注工事一覧表（条件付一般競争入札（総合評価方式、設計施工一括方式含む））

期間：令和5年12月1日～令和6年3月31日（契約）

番号	発注機関名	施工通番	工 事 名	入札日	業種	等級	入札方式	総合評価の型	事前事後の別	入札回数	応募者数	入札参加者数	当初契約金額 (千円)税抜	予定価格 (千円) 税抜	落札率 (%)	業 者 名	当初契約日
101	唐津土木事務所	443	総合流防第1623004-003号玉島川総合流域防災工事(河道掘削工)(令和5年度国補正)	R6.3.5	土木一式工事	A	総合評価一般競争入札	自己採点型C	事後	1	3	2	43,100	43,520	99.03%	釘本建設株式会社	R6.3.22
102	唐津土木事務所	442	総合流防第1623004-002号玉島川総合流域防災工事(河道掘削工)(令和5年度国補正)	R6.3.5	土木一式工事	A	総合評価一般競争入札	自己採点型C	事後	1	3	1	44,400	44,540	99.69%	佐三木工業株式会社	R6.3.22
103	唐津土木事務所	445	05年災第0500689-001号今坂川河川等災害復旧工事(護岸工)(令和5年度災害)	R6.3.5	土木一式工事	A	総合評価一般競争入札	自己採点型C	事後	1	3	1	45,000	45,100	99.78%	佐三木工業株式会社	R6.3.22
104	唐津土木事務所	434	05年災第0500265-001号鳥巢浜崎停車場線河川等災害復旧工事(擁壁工)(令和5年度災害)	R6.3.5	土木一式工事	A	総合評価一般競争入札	自己採点型C	事後	1	3	2	49,100	49,240	99.72%	釘本建設株式会社	R6.3.22
105	ダム管理事務所	103	ダム補助第1109900-003号平木場ダムダムメンテナンス工事(発動発電設備)(令和5年度国補正)	R6.3.14	電気工事	A	総合評価一般競争入札	特別簡易型施工体制確認型	事前	1	10	9	57,186	62,160	92.00%	正宝電気株式会社	R6.3.22
106	佐賀土木事務所	920	通常砂防第1811016-001号平林川第一砂防施設等整備交付金工事(工事用道路工)(令和5年度国補正)	R6.3.12	土木一式工事	A	総合評価一般競争入札	自己採点型C	事後	1	5	3	52,610	52,610	100.00%	株式会社丸廣建設	R6.3.25
107	杵藤土木事務所	783	通常砂防第1839008-001号岩倍川通常砂防(指定)工事(堰堤工)(令和5年度国補正)	R6.3.12	土木一式工事	A	総合評価一般競争入札	自己採点型C	事後	1	3	2	49,300	49,430	99.74%	株式会社小川組	R6.3.25
108	杵藤土木事務所	775	道橋補助第3130257-001号梅野有田線(今山工区)道路橋りょう補助工事(道路改良工)(令和5年度国補正)	R6.3.12	土木一式工事	A	総合評価一般競争入札	自己採点型C	事後	1	8	4	46,000	46,400	99.14%	株式会社中山組	R6.3.26
109	佐賀土木事務所	931	単河保全第9901020-004号巨勢川河川保全(プロジェクトIF)工事(河道掘削工)(O県債)	R6.3.12	土木一式工事	A	総合評価一般競争入札	自己採点型C	事後	1	8	4	37,620	37,620	100.00%	株式会社JA建設クリエイトさが	R6.3.27
110	東部土木事務所	535	05年災第0500142-001号城原川河川等災害復旧工事(護岸工)(令和5年度災害)	R6.3.12	土木一式工事	A	総合評価一般競争入札	自己採点型C	事後	1	3	1	46,400	46,420	99.96%	園田建設株式会社	R6.3.27
111	唐津土木事務所	447	05年災第0500212-002号仁部川河川等災害復旧工事(護岸工)(令和5年度災害)	R6.3.12	土木一式工事	特A	総合評価一般競争入札	自己採点型B	事後	1	3	2	133,700	133,840	99.90%	唐津土建工業株式会社	R6.3.27
112	伊万里土木事務所	406	道橋補助第7111204-001号国道204号(小黒川工区)道路橋りょう補助工事(道路改良工)(令和5年度国補正)	R6.3.12	土木一式工事	A	総合評価一般競争入札	自己採点型C	事後	1	5	3	34,150	37,120	92.00%	株式会社有田建設	R6.3.27
113	杵藤土木事務所	794	補急傾斜第1909004-002号通山地区砂防施設等整備交付金工事(落石防護柵工)(令和5年度国補正)	R6.3.12	とび・土工・コンクリート工事	A	総合評価一般競争入札	自己採点型(法面)	事後	1	5	4	56,092	60,970	92.00%	株式会社富士建	R6.3.27
114	杵藤土木事務所	793	補急傾斜第1909004-001号通山地区砂防施設等整備交付金工事(落石防護柵工)(令和5年度国補正)	R6.3.12	とび・土工・コンクリート工事	A	総合評価一般競争入札	自己採点型(法面)	事後	1	5	5	57,180	62,080	92.11%	株式会社親和テクノ	R6.3.27
115	佐賀土木事務所	947	通学補助第1301211-001号神野町八戸溝線(3工区)街路整備(補助)工事(道路改良工)(O国債)	R6.3.12	土木一式工事	A	総合評価一般競争入札	自己採点型C	事後	1	3	1	63,150	63,150	100.00%	株式会社坂田組	R6.3.28
116	東部土木事務所	525	大特河川第1610201-001号寒水川大規模特定河川工事(護岸工)(令和5年度国補正)	R6.3.12	土木一式工事	特A	総合評価一般競争入札	自己採点型B	事後	1	3	2	67,200	71,830	93.55%	株式会社栗山建設	R6.3.28
117	唐津土木事務所	455	05年災第0500691-001号今坂川河川等災害復旧工事(護岸工)(令和5年度災害)	R6.3.12	土木一式工事	A	総合評価一般競争入札	自己採点型C	事後	1	3	2	38,000	38,090	99.76%	佐三木工業株式会社	R6.3.28
118	唐津土木事務所	454	道整交金第2130292-001号加倉飯屋港線道路整備交付金工事(道路改良工)(令和5年度国補正)	R6.3.12	土木一式工事	特A	総合評価一般競争入札	自己採点型B	事後	1	3	2	107,000	107,510	99.53%	株式会社岸本組	R6.3.28
119	伊万里土木事務所	362	道整交金第8111204-002号国道204号(瀬戸工区)道路整備交付金工事(道路改良工)(令和5年度国補正)	R6.3.12	土木一式工事	A	総合評価一般競争入札	自己採点型C	事後	1	6	4	32,724	35,570	92.00%	株式会社市丸建設	R6.3.28
120	杵藤土木事務所	795	連携砂防第1839007-001号塩吹川第一事業間連携砂防工事(工事用道路工)(令和5年度国補正)	R6.3.12	土木一式工事	A	総合評価一般競争入札	自己採点型C	事後	1	3	1	42,250	42,300	99.88%	山口建設株式会社	R6.3.28

様式 2（その 2）

入札方式別発注工事一覧表 (第 1 回)

○入札方式 随意契約

○期 間 令和 5 年 1 2 月 1 日～令和 6 年 3 月 3 1 日（契約）

○発注件数 8 件

契約方式別発注工事一覧表（随意契約）

期間：令和5年12月1日～令和6年3月31日（契約）

番号	発注機関名	工 事 名	業種	等級	入札方式	入札回数	当初契約金額 (千円)税抜	予定価格 (千円) 税抜	落札率 (%)	業 者 名	当初契約日
1	唐津土木事務所	災害緊対第0131347-022号 国道323号他災害復旧緊急 対応工事	土木一式 工事	A	随意契 約(単一 者)	1	42,730	42,750	99.95%	釘本建設株式 会社	R5.12.21
2	唐津土木事務所	災害緊対第0131347-030号 今坂川災害復旧緊急対応 工事	土木一式 工事	A	随意契 約(単一 者)	1	44,280	44,280	100.00%	佐三木工業株 式會社	R6.1.26
3	唐津土木事務所	災害緊対第0131347-034号 とび・土 工・コンク リート工事	とび・土 工・コンク リート工事	C	随意契 約(単一 者)	1	74,360	74,360	100.00%	平野建設産業 株式会社	R6.3.1
4	東部土木事務所	災害緊対第9908020-027号 切通川外災害復旧緊急対 応工事(応急対策)	土木一式 工事	B	随意契 約(単一 者)	1	41,350	41,350	100.00%	株式会社原組	R6.3.7
5	東部土木事務所	災害緊対第9908020-028号 城原川外災害復旧緊急対 応工事(応急対策)	土木一式 工事	B	随意契 約(単一 者)	1	39,610	39,610	100.00%	株式会社岡村 建設	R6.3.19
6	杵藤土木事務所	河メンテ第0639025-001号 浦田川可搬式ポンプ河川メ ンテナンス工事(ポンプ整 備)(令和5年度国補正)	機械器具 設置工事	A	随意契 約(単一 者)	1	32,000	32,150	99.53%	株式会社ミゾタ	R6.3.21
7	杵藤土木事務所	河メンテ第1654220-002号 只江川排水機場河川メンテ ナンス工事(ポンプ整備他) (令和5年度国補正)	機械器具 設置工事	A	随意契 約(単一 者)	1	122,500	122,880	99.69%	株式会社西島 製作所	R6.3.22
8	伊万里土木事務所	河メンテ第0680026-001号 木須川排水機場河川メンテ ナンス工事(機器修繕)(令 和5年度国補正)	機械器具 設置工事	A	随意契 約(単一 者)	1	65,400	65,430	99.95%	株式会社ミゾタ	R6.3.25

指名停止等の運用状況

措置基準による分類(前回まで報告分)	R4年度計	R5年度	R5年度	R5年度計 (R6.3月末日 現在)
		(前回まで報告分)	(今回分)	
虚偽記載(1-1)	0	0	0	0
契約違反(1-4)	0	0	0	0
贈賄、競売入札妨害または談合(2-1、2-3)	3	1	0	1
独占禁止法違反行為(2-2)	2	0	0	0
不正又は不誠実な行為(2-7)	2	1	0	1
建設業法違反(2-11)	2	2	1	3
暴力団関係者(3-6)	0	0	0	0
計	9	4	1	5

○指名停止の措置状況一覧 <令和6年1月1日から令和6年6月30日までに措置した案件>

年度	指名停止業者	所在地	指名停止年月日	期間	指名停止理由	措置基準
R5	ヤンマーアグリ ジャパン株式会社	大阪府	R6.1.24	1か月	対象業者は、元請けとして施工した工事において、令和3年5月15日にコンクリートポンプ車を使用させて作業を行っていた際に、労働者1名がコンクリートポンプ車のブームと型枠の間に挟まれる事故を発生させた。 この件について、対象業者及びその従業員は同工事現場における機械の配置に関する計画を作成しなかったとして、労働安全衛生法違反により罰金刑が確定し、このことが建設業法第28条第1項第3号に該当するとして、国土交通省近畿地方整備局長から、建設業法第28条第1項に基づく指示処分を受けた。	要領別表第2第11号(建設業法違反行為)

令和6年度 第1回

佐賀県建設工事 入札審査会審議事項

度国補正		式工事		般競争入札	点型B									社佐賀支店							・おそらく90・91・93・94は同じ個所 92%と同じなのはなぜですか。
10208-008号国道208号 道) (2B) 工事 (道路改良 度国補正	R6.2.27	土木一 式工事	特A	総合評価一 般競争入札	自己採 点型B	事後	1	20	15	117,216	127,410	92.00%	森永・江頭建設経 常建設共同企業 体	R6.3.13					1		道改2B第2110208-008号国道20 路改良工) (令和5年度国補正 道改2A第2111444-002号国道44 路改良工) (令和5年度国補正ほか 細分された同種の工事に対して、 取り抜けで順に落札し、全て落札 旨が機能していないのではないで 事務所双方が無駄な労力を使わな
1444-002号国道444号 道) (2A) 工事 (道路改良 度国補正	R6.2.27	土木一 式工事	特A	総合評価一 般競争入札	自己採 点型B	事後	1	19	13	96,775	105,190	92.00%	株式会社中島工 務店	R6.3.14					1		
10208-006号国道208号 道) (2B) 工事 (道路改良 度国補正	R6.2.27	土木一 式工事	特A	総合評価一 般競争入札	自己採 点型B	事後	1	19	16	121,890	132,490	92.00%	株式会社西村土 木建設	R6.3.14			2				「有明沿岸道路」工事の中での最 沿岸道路」工事は、応募者数も入 揃っている。)問題は無いと思うが、 価格は、「国補正」とある方が高い
909031-002号吉野ヶ里町 造成 (特別会計) 工事 (造	R6.1.11	土木一 式工事	特A	総合評価一 般競争入札	簡易型B	事前	1	3	1	390,500	391,050	99.86%	栗山・園田建設共 同企業体	R6.1.18			1				高額工事にも関わらず、応募者は の経緯を知りたい。当初契約日が か？
310011-001号中原通常砂 浜 (堰堤工) (令和5年度国	R6.3.5	土木一 式工事	特A	総合評価一 般競争入札	自己採点 型B	事後	1	1	1	104,480	104,490	99.99%	牟田建設株式会 社	R6.3.22				1			17、21、65、77、100 いずれも同じ会社が落札しており、 競争が働かない理由として、どの
909031-003号吉野ヶ里町 造成 (特別会計) 工事 (造	R6.1.11	土木一 式工事	特A	総合評価一 般競争入札	簡易型B	事前	1	3	3	434,000	434,660	99.85%	松尾・福地特定建 設共同企業体	R6.1.18					2		吉野ヶ里町県営産業用地造成 (特 3JVにより取り抜け順落札、しかも 式が機能していないのでは？
130257-001号梅野有田線 道路橋りょう補助工事 (道路 15年度国補正)	R6.3.12	0	A	総合評価一 般競争入札	自己採 点型C	事後	1	8	4	46,000	46,400	99.14%	株式会社中山組	R6.3.26					1		入札参加者が4者 (応募者8者) い り (99.14%) している理由及び辞退 場所は異なるが、同時期かつ同様 加者3者で落札率92%であるため、 きたい。
411001-005号佐賀中部地 下対策事業工事 (用水路	R5.12.12	土木一 式工事	A	総合評価一 般競争入札	自己採 点型C	事後	1	4	4	62,460	62,460	100.00%	株式会社東与賀 建設	R5.12.28					2		入札参加者が4者いるにもかかわ いる理由を確認したい。

令和 6 年度 第 1 回

佐賀県建設工事 入札審査会説明資料

発注機関名：有明海沿岸道路整備事務所

競争入札参加資格設定説明資料

発注機関：有明海沿岸道路整備事務所


入 札 方 法		総合評価一般競争入札（自己採点型 B）
競争入札参加資格設定方法等	工 事 名	道改 2B 第 2110208-009 号 国道 208 号道路改良（国道）（2B）工事（道路改良工）（令和 5 年度国補正）
	工 事 場 所	佐賀市嘉瀬町中原
	工 事 概 要	道路改良工 施工延長 L=23.0m (No.143+5.0～No.144+8.0) 路体盛土工 V=1,123m ³ 地盤改良工 (深層混合処理工) N=389 本 (φ1,200mm 改良長 L=10.0m) (浅層混合処理工) A=1,294m ² (t=1.5m)
	業 種	土木一式工事
	予 定 価 格 (税抜)	96,400,000 円
	競争入札参加資格設定の考え方	業種・等級；土木一式工事 特 A 級（公告日時点） 地域要件等；佐賀県内に建設業法第 3 条に規定する本店を有する建設業者であること
入札の経緯及び結果	公 告 日	令和 6 年 1 月 26 日
	入札参加受付期間	令和 6 年 1 月 29 日 から 令和 6 年 2 月 9 日まで
	応 募 者 数	19 者
	入札辞退者数	1 者
	入札参加者数	18 者
	失格者及びその理由	6 者「他工事落札のため資格喪失」
	入札参加者数 (最終)	12 者
	開 札 日	令和 6 年 2 月 27 日
	入 札 回 数	1 回
	契 約 日	令和 6 年 3 月 14 日
	契 約 業 者 名	松尾建設株式会社佐賀支店
	契 約 金 額 (税抜)	88,687,273 円
	落 札 率	92.00%

備考	当初工期	令和 6 年 3 月 14 日 ～ 令和 6 年 11 月 8 日
----	------	-----------------------------------

添付資料

工事の位置図・平面図、標準横断図、入札・見積結果情報

位置図

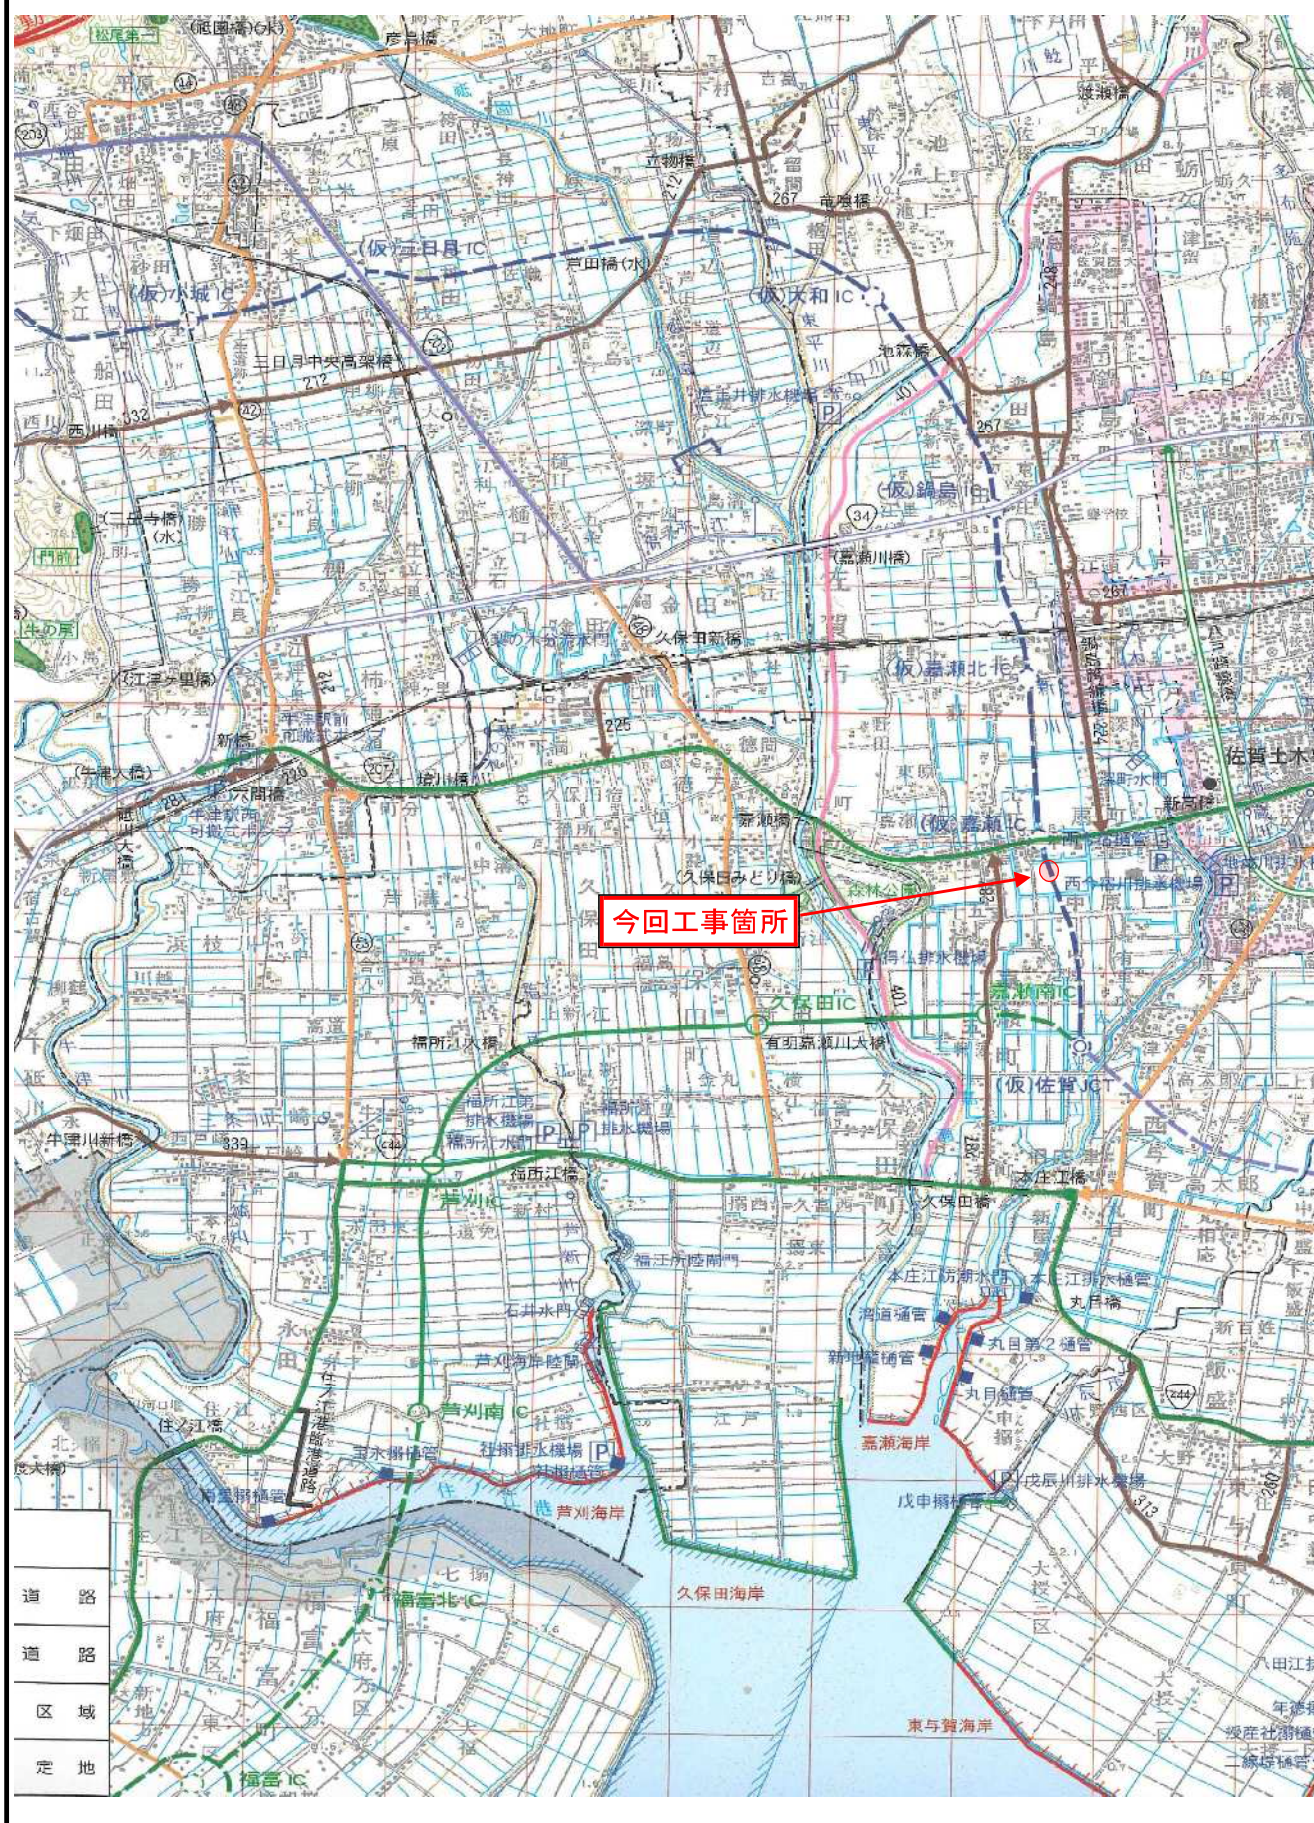

地盤改良工配置図(その1-1) S=1:400
 区間B-1(No.142+11.7~No.155)

⑦施工延長L=23.0m
 深層改良工
 (A37)-標準 φ1200
 quick=600kN/m²
 改良長 L=10.0m
 本数 N=389本
 浅層改良工
 (改良層L=1.5m)
 quick=300kN/m²
 V=1942m³
 (A=1294m²)
 路体盛土工
 V=1123m³


深層改良工凡例及び数量表

区間	区間B-1	区間B-2
改良長	L=9.5m	L=10.0m
改良率	改良率=32.6% (△7.0m)	改良率=32.6% (△7.0m)
本数	389本	389本
合計	389本	389本

実施設計

図面名	区間B-1
作成年月日	令和 年 月 日
係 長	S=1/400
図面番号	43 第2期 32
株式会社	コスモエンジニアリング
担当者	佐藤 孝司

【本線】S=1:100

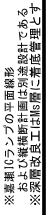



戻る

- 発注情報検索
- 入札・契約情報検索
- お知らせ
- 受注者用
トップメニューへ

更新日: 2024/03/08

開札結果	落札者決定
年度	2023年度
工事名	道改2B 第2110208-009号 国道208号道路改良(国道)(2B)工事(道路改良工)(令和5年度国補正)
契約管理番号	30580020230141
入札方式	条件付一般競争入札
工種	土木一式工事
落札方式	総合評価
工事場所	佐賀市嘉瀬町中原
開札日時	2024/02/27 15:25:00
予定価格(税抜)	96,400,000円
基準評価値	1037.344
設計額又は見積額(税抜)	
調査基準価格/最低制限価格区分	調査基準価格
調査基準価格(税抜) /最低制限価格(税抜)	88,687,273円
等級等	特A級
県内、県外等区分	佐賀県内に建設業法第3条に規定する本店を有する建設業者であること。
添付ファイル	*****
課所名	県土整備部 有明海沿岸道路整備事務所
備考	*****

※本画面上記載の金額は全て税抜きです。
※添付ファイルは必ず「保存」を選択し、ダウンロードした後に開いて下さい。

入札経過(赤色で表示されているのは落札業者です。)

業者名	第1回	第2回	最終回	随意契約	摘要
	金額(税抜)	金額(税抜)	金額(税抜)	金額	
	評価点	評価点	評価点	評価点	
	評価値	評価値	評価値	評価値	
松尾建設株式会社佐賀支店	88,687,273				落札
	112				
	1262.864				
株式会社富士建設	88,687,273				
	112				
	1262.864				
株式会社下村建設	88,687,273				
	112				
	1262.864				
岡本建設株式会社	88,687,273				
	112				
	1262.864				
株式会社政工務店	88,687,273				
	112				
	1262.864				
株式会社上海建設	88,687,273				
	111.6				
	1258.354				
株式会社山崎建設	88,687,273				
	110				
	1240.313				
富士建設株式会社	88,687,273				
	110				
	1240.313				
株式会社峰組	88,687,273				
	110				
	1240.313				
车田建設株式会社	88,687,273				
	110				
	1240.313				
株式会社下建設	88,687,273				
	109				
	1229.037				
株式会社石丸建設	88,687,273				
	109				
	1229.037				
株式会社中野建設					取消
株式会社丸福建設					取消
松尾一建工業株式会社					辞退
株式会社大義建設					取消
森永・江頭建設経常建設共同企業体					取消
株式会社中島工務店					取消
株式会社西村土木建設					取消

<じ結果

順位	業者名称	<じ入力番号	乱数値	<じ番号	入札書提出日時	応札順序	備考
	株式会社政工務店	568	973	541	2024/02/26 13:54:13	0	
	株式会社富士建設	656	478	134	2024/02/26 14:04:38	1	
1	松尾建設株式会社佐賀支店	206	419	625	2024/02/26 15:31:11	2	
	株式会社下村建設	018	862	880	2024/02/26 16:49:06	3	
	岡本建設株式会社	886	986	872	2024/02/26 16:55:34	4	
				合算数		余り	
				3052		2	

令和 6 年度 第 1 回

佐賀県建設工事 入札審査会説明資料

発注機関名：有明海沿岸道路整備事務所

競争入札参加資格設定説明資料

発注機関：有明海沿岸道路整備事務所

入 札 方 法		総合評価一般競争入札 事後審査 自己採点型 B
競争入札参加資格設定方法等	工 事 名	道改 2 B 第 2110208-008 号 国道 208 号道路改良（国道）（2 B）工事（道路改良工）（令和 5 年度国補正）
	工 事 場 所	佐賀市嘉瀬町扇町
	工 事 概 要	道路改良工 施工延長 L=48.0m (No.118+10.0～No.120、No.125+7.0～No.126+5.0) 路体盛土工 V=6,126m ³ 、路床盛土工 V=1,568m ³ 地盤改良工 (深層混合処理工) N=183 本 (φ 1,200mm 改良長 L=11.0～11.5m) (浅層混合処理工) A=550m ² (t=1.5m)
	業 種	土木一式工事
	予 定 価 格 (税抜)	127,410,000 円
	競争入札参加資格設定の考え方	佐賀県建設工事等入札参加資格の審査等に関する規則第 2 条第 2 項の規定により、土木一式工事 特 A 級の決定（広告日時点）を受けていること。 佐賀県内に建設業法第 3 条に規定する本店を有する建設業者であること。
入札の経緯及び結果	公 告 日	令和 6 年 1 月 26 日
	入札参加受付期間	令和 6 年 1 月 29 日～令和 6 年 2 月 9 日
	応 募 者 数	20 者
	入札辞退者数	2 者
	入札参加者数	18 者
	失格者及びその理由	3 者「他工事落札のため資格喪失」
	入札参加者数 (最終)	15 者
	開 札 日	令和 6 年 2 月 27 日
	入 札 回 数	1 回
	契 約 日	令和 6 年 3 月 13 日
	契 約 業 者 名	森永・江頭建設経常建設共同企業体
	契 約 金 額 (税抜)	117,216,364 円
	落 札 率	92.00%

備考 当初工期 令和 6 年 3 月 13 日～令和 7 年 1 月 6 日

添付資料

工事の位置図・平面図、標準横断図、入札・見積結果情報



位置図



$$S = 1 : 1000$$


工 事 名	國道20號增設交流道(舊道)工事							
圖 面 名	平面圖							
縮 尺	圖示		圖番		架之內			
作成年月日	令和元年 月 日							
所 系	製造所	課	係	區	支	出	道	

【暫定】斷横(1)図

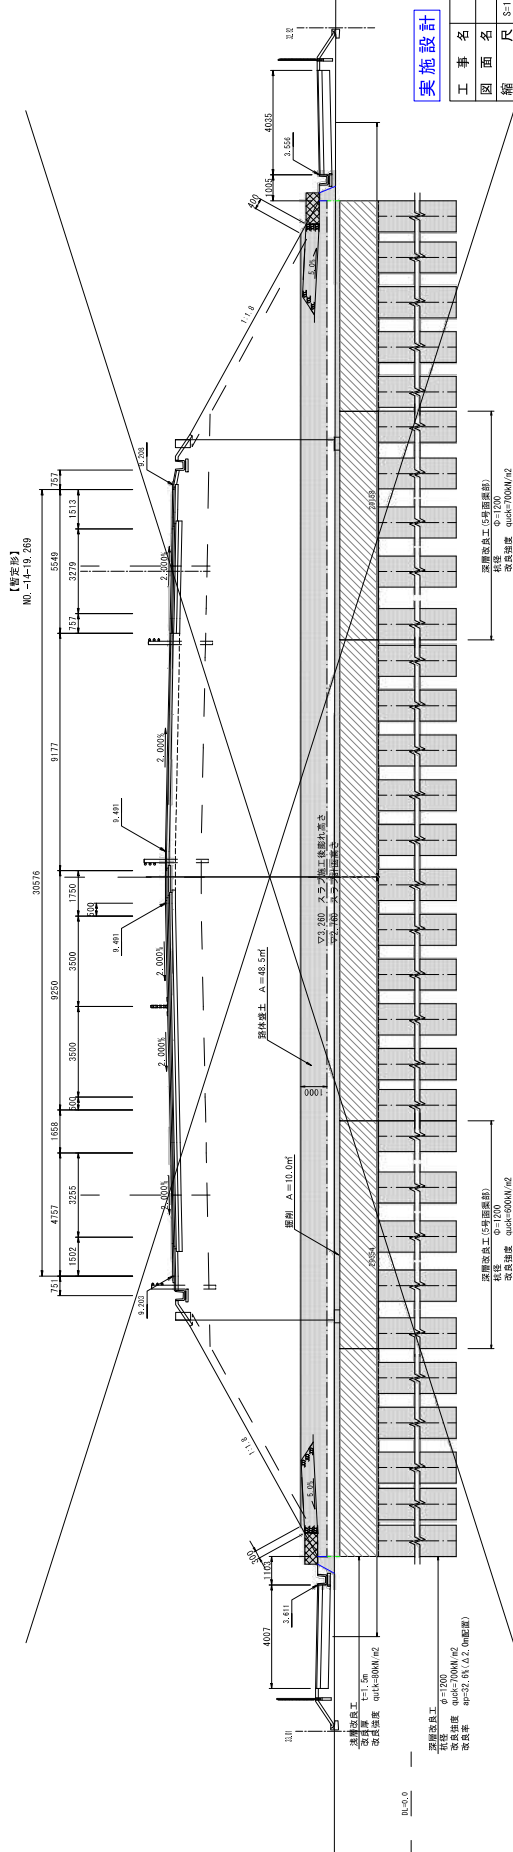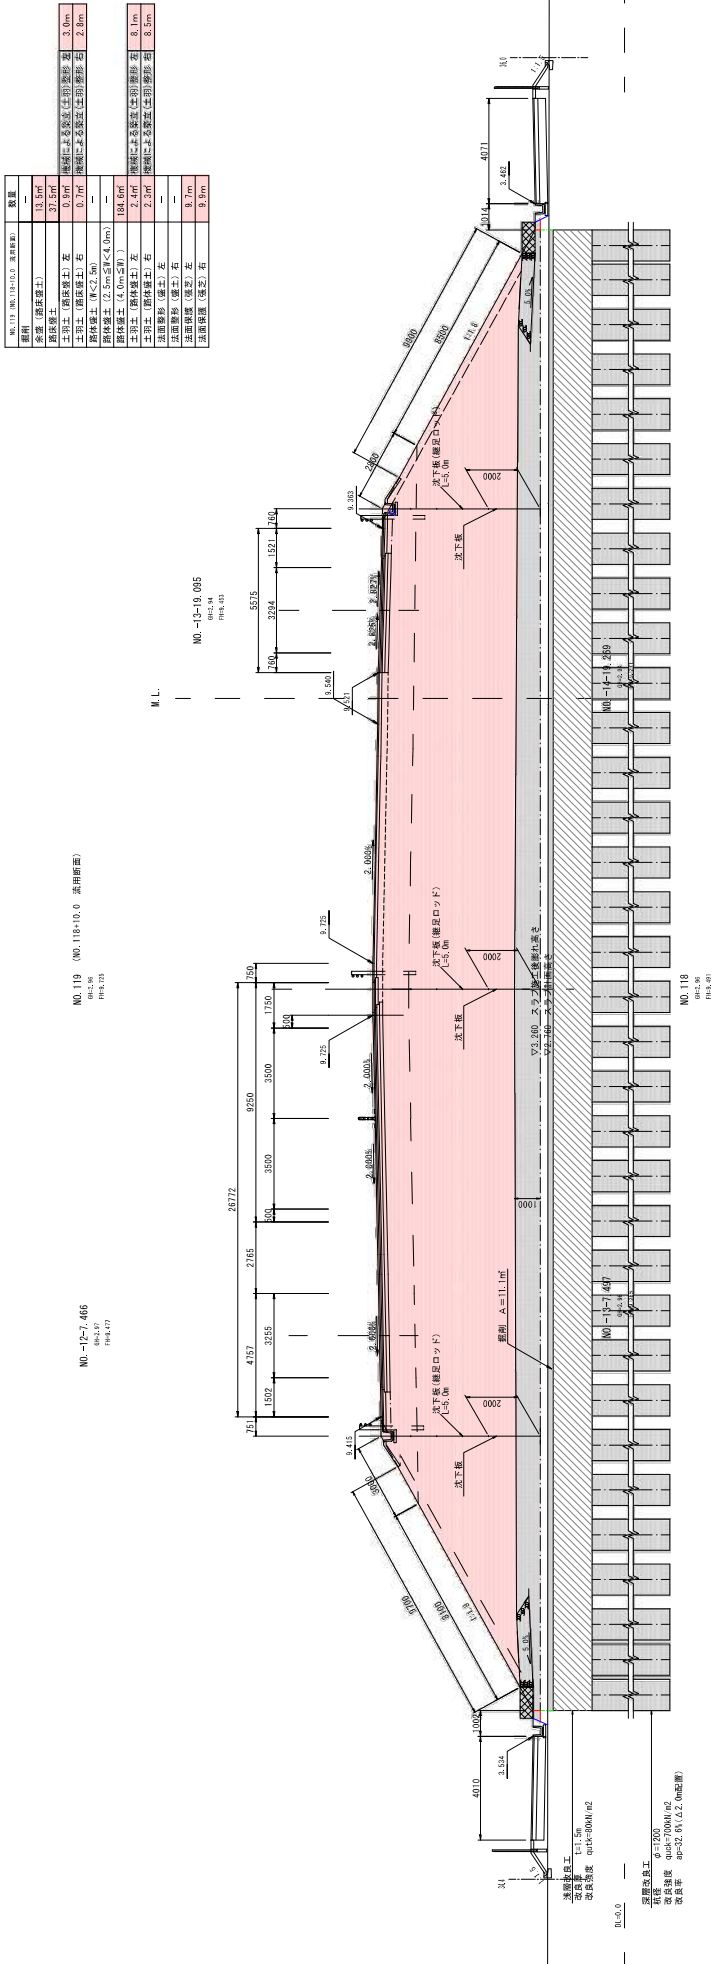





實施設計

工 事 名	廣州市海防建設局(籌備)の工事									
	(密定) 廣 斷 図 (1)									
図 面 名	縮 尺		図面番号		案之内					
	S=1:100									
作成年月日	令和元年 月 日									
	所 系	製図者	書 寫	検 査	監 査	監 査	監 査	監 査	監 査	監 査
佐賀県 有明海沿岸道路整備事務所										

※深層改良工はMs層に着底管理とする

横断図(25)
S=1:100
【本 編】

MR. 126 [Mk 125-7, C=H, 195-5, 0]
ms.A.1.27a

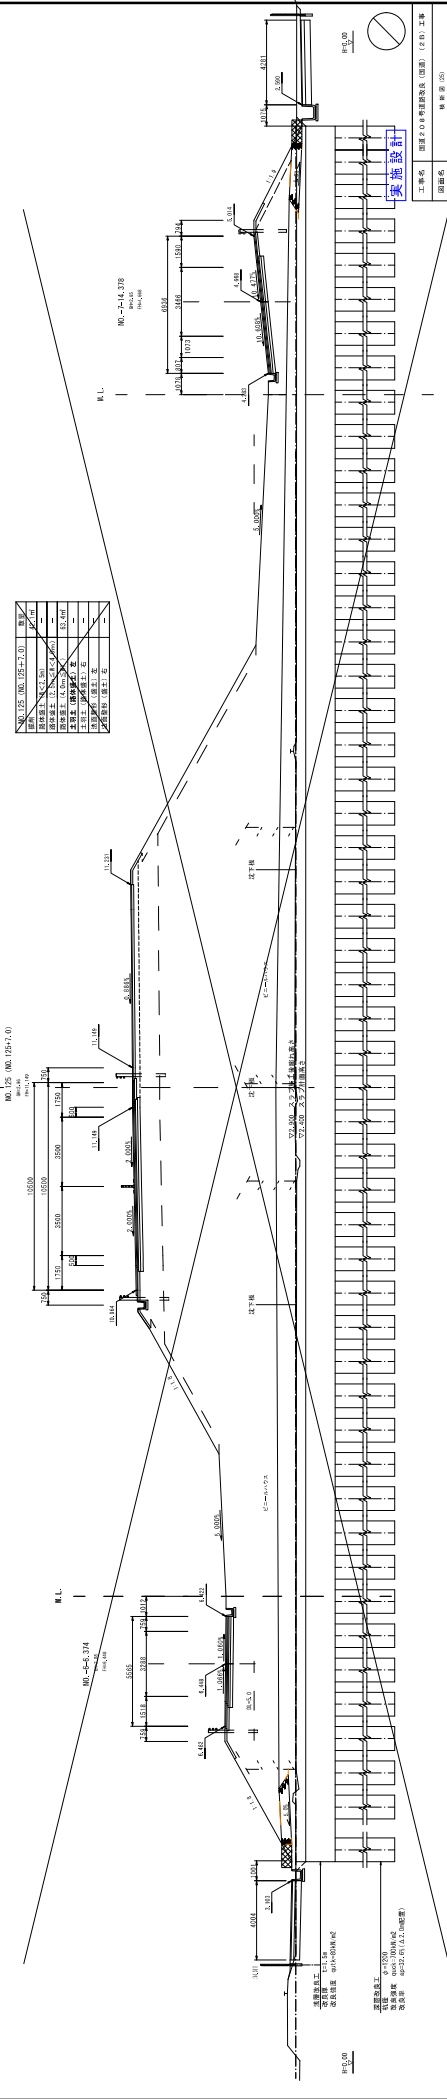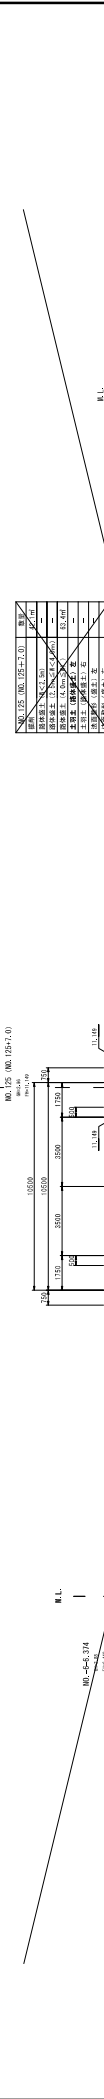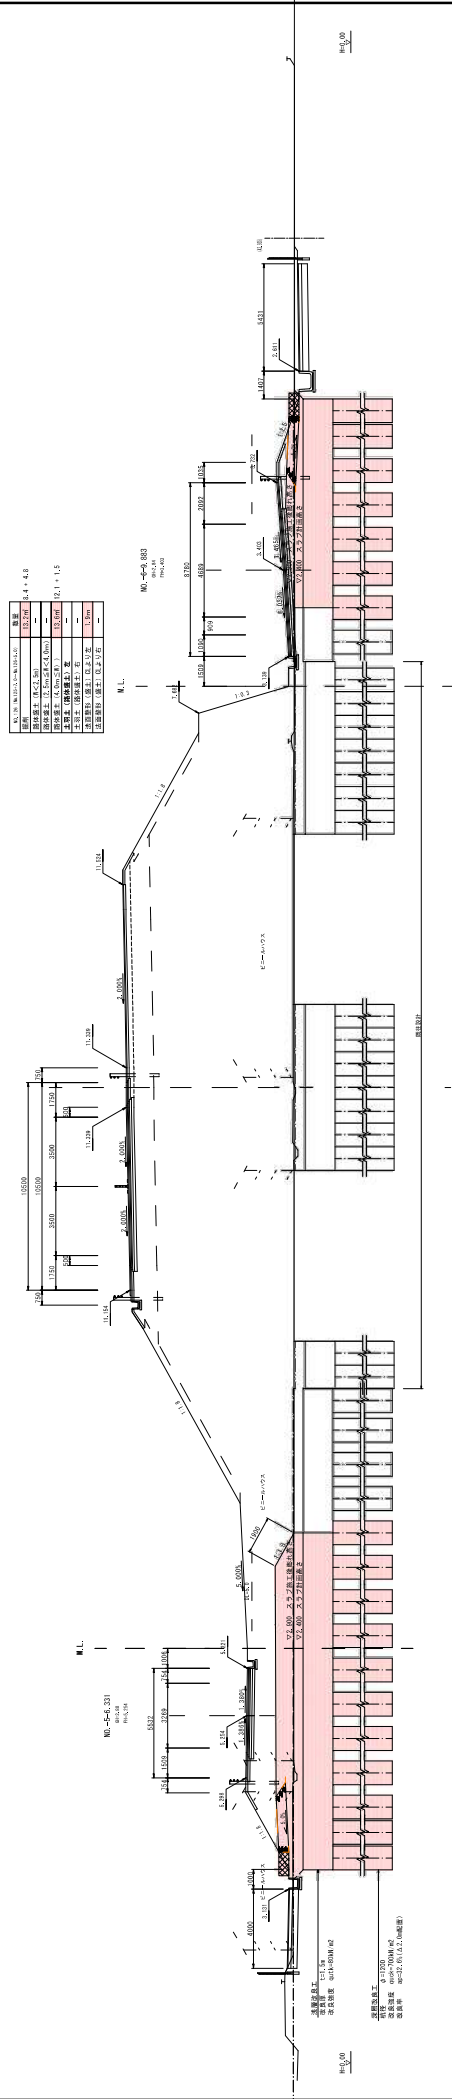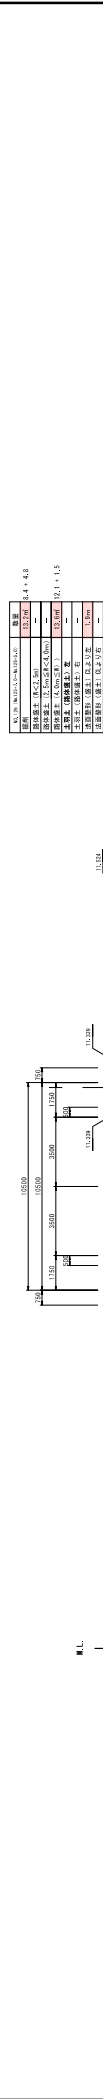[illegible][illegible]

姓名	性别	出生日期	身份证号	联系电话	电子邮箱	联系地址	备注
张三	男	1990-01-01	110101199001010001	13800138000	zhangsan@example.com	北京市朝阳区	
李四	女	1985-05-05	110102198505050002	13900139000	lisi@example.com	北京市海淀区	
王五	男	1992-03-03	110103199203030003	13700137000	wangwu@example.com	北京市西城区	
赵六	女	1988-07-07	110104198807070004	13600136000	zhaoliu@example.com	北京市东城区	
孙七	男	1995-09-09	110105199509090005	13500135000	sunqi@example.com	北京市丰台区	
周八	女	1991-11-11	110106199111110006	13400134000	zhouba@example.com	北京市石景山区	
吴九	男	1987-12-12	110107198712120007	13300133000	wujiu@example.com	北京市门头沟区	
郑十	女	1993-02-02	110108199302020008	13200132000	zhengshi@example.com	北京市房山区	
冯十一	男	1989-04-04	110109198904040009	13100131000	fengshi@example.com	北京市通州区	
陈十二	女	1994-06-06	110110199406060010	13000130000	chen12@example.com	北京市顺义区	
林十三	男	1990-08-08	110111199008080011	12900129000	lin13@example.com	北京市昌平区	
周十四	女	1986-10-10	110112198610100012	12800128000	zhou14@example.com	北京市大兴区	
吴十五	男	1992-12-12	110113199212120013	12700127000	wu15@example.com	北京市怀柔区	
郑十六	女	1988-01-01	110114198801010014	12600126000	zheng16@example.com	北京市密云区	
孙十七	男	1995-03-03	110115199503030015	12500125000	sun17@example.com	北京市延庆区	
周十八	女	1991-05-05	110116199105050016	12400124000	zhou18@example.com	北京市平谷区	
吴十九	男	1987-07-07	110117198707070017	12300123000	wu19@example.com	北京市昌平区	
郑二十	女	1993-09-09	110118199309090018	12200122000	zheng20@example.com	北京市昌平区	



更新日	2024/03/08
開札結果	落札者決定
年度	2023年度
工事名	道改2B 第2110208-008号 国道208号道路改良(国道)(2B)工事(道路改良工)(令和5年度国補正)
契約管理番号	30580020230140
入札方式	条件付一般競争入札
工種	土木一式工事
落札方式	総合評価
工事場所	佐賀市嘉瀬町扇町
開札日時	2024/02/27 14:54:00
予定価格(税抜)	127,410,000円
基準評価値	784.867
設計額又は見積額(税抜)	
調査基準価格/最低制限価格区分	調査基準価格
調査基準価格(税抜)/最低制限価格(税抜)	117,216,364円
等級等	特A級
県内、県外等区分	佐賀県内に建設業法第3条に規定する本店を有する建設業者であること。
添付ファイル	*****
課所名	県土整備部 有明海沿岸道路整備事務所
備考	*****

※本画面上記載の金額は全て税抜きです。
※添付ファイルは必ず「保存」を選択し、ダウンロードした後に開いて下さい。

業者名	第1回	第2回	最終回	随意契約	摘要
	金額(税抜)	金額(税抜)	金額(税抜)	金額	
	評価点 評価値	評価点 評価値	評価点 評価値	評価点 評価値	
森永・江頭建設経常建設共同企業体	117,216,364 112 955,497 117,216,364				落札
岡本建設株式会社	112 955,497 117,216,364				
株式会社下村建設	112 955,497 117,216,364				
株式会社大義建設	112 955,497 117,216,364				
松尾建設株式会社佐賀支店	112 955,497 117,216,364				
株式会社中島工務店	112 955,497 117,216,364				
株式会社富士建設	112 955,497 117,216,364				
株式会社政工務店	112 955,497 117,216,364				
株式会社上滝建設	111.6 952,085 117,216,364				
富士建設株式会社	110 938,435 117,216,364				
牟田建設株式会社	110 938,435 117,216,364				
株式会社峰組	110 938,435 117,216,364				
株式会社山崎建設	110 938,435 117,216,364				
株式会社日出島建設	109 929,904 117,216,364				
株式会社下建設	109 929,904				
株式会社中野建設					取消
株式会社丸福建設					取消
松尾一建工業株式会社					辞退
株式会社西村土木建設					取消
株式会社石丸建設					辞退

くじ結果							
順位	業者名称	くじ入力番号	乱数値	くじ番号	入札書提出日時	必札順序	備考
	株式会社中島工務店	365	160	525	2024/02/26 09:38:10	0	
	株式会社大義建設	226	219	445	2024/02/26 10:49:51	1	
	株式会社政工務店	568	050	618	2024/02/26 13:40:07	2	
	株式会社富士建設	656	370	026	2024/02/26 13:58:51	3	
	松尾建設株式会社佐賀支店	206	460	666	2024/02/26 15:23:23	4	
	株式会社下村建設	222	749	971	2024/02/26 16:47:21	5	
	岡本建設株式会社	117	815	932	2024/02/26 16:57:21	6	
1	森永・江頭建設経常建設共同企業体	835	949	784	2024/02/26 16:57:42	7	
				合算数		余り	
				4967		7	

令和 6 年度 第 1 回

佐賀県建設工事 入札審査会説明資料

発注機関名：有明海沿岸道路整備事務所

競争入札参加資格設定説明資料

発注機関：有明海沿岸道路整備事務所


入 札 方 法		総合評価一般競争入札 事後審査 自己採点型 B
競争入札参加資格設定方法等	工 事 名	道改 2 A 第 2111444-002 号 国道 4 4 4 号道路改良（国道） （ 2 A ）工事（道路改良工）（令和 5 年度国補正）
	工 事 場 所	佐賀市嘉瀬町中原
	工 事 概 要	道路改良工 施工延長 L=11.0m (No.468+14.3～No.469+5.3) 路体盛土工 V=677m ³ 地盤改良工 (深層混合処理工) N=227 本 (φ 1200mm、改良長 15.4m) (浅層混合処理工) A=732m ² (t=1.5m) 工事用道路工 L=630.0m (東西) L=70.0m (南北)
	業 種	土木一式工事
	予 定 価 格 (税抜)	105,190,000 円
	競争入札参加資格設定の考え方	佐賀県建設工事等入札参加資格の審査等に関する規則第 2 条第 2 項の規定により、土木一式工事 特 A 級の決定（公告日時点）を受けていること。 佐賀県内に建設業法第 3 条に規定する本店を有する建設業者であること。
	公 告 日	令和 6 年 1 月 26 日
入札の経緯及び結果	入札参加受付期間	令和 6 年 1 月 29 日～令和 6 年 2 月 9 日
	応 募 者 数	19 者
	入札辞退者数	3 者
	入札参加者数	16 者
	失格者及びその理由	3 者「他工事落札のため資格喪失」
	入札参加者数 (最終)	13 者
	開 札 日	令和 6 年 2 月 27 日
	入 札 回 数	1 回
	契 約 日	令和 6 年 3 月 14 日
	契 約 業 者 名	株式会社中島工務店
	契 約 金 額 (税抜)	96,774,546 円

	落 札 率	92.00%
備考	当初工期	令和 6 年 3 月 14 日～令和 6 年 12 月 26 日


添付資料

工事の位置図・平面図、標準横断図、入札・見積結果情報

位置図

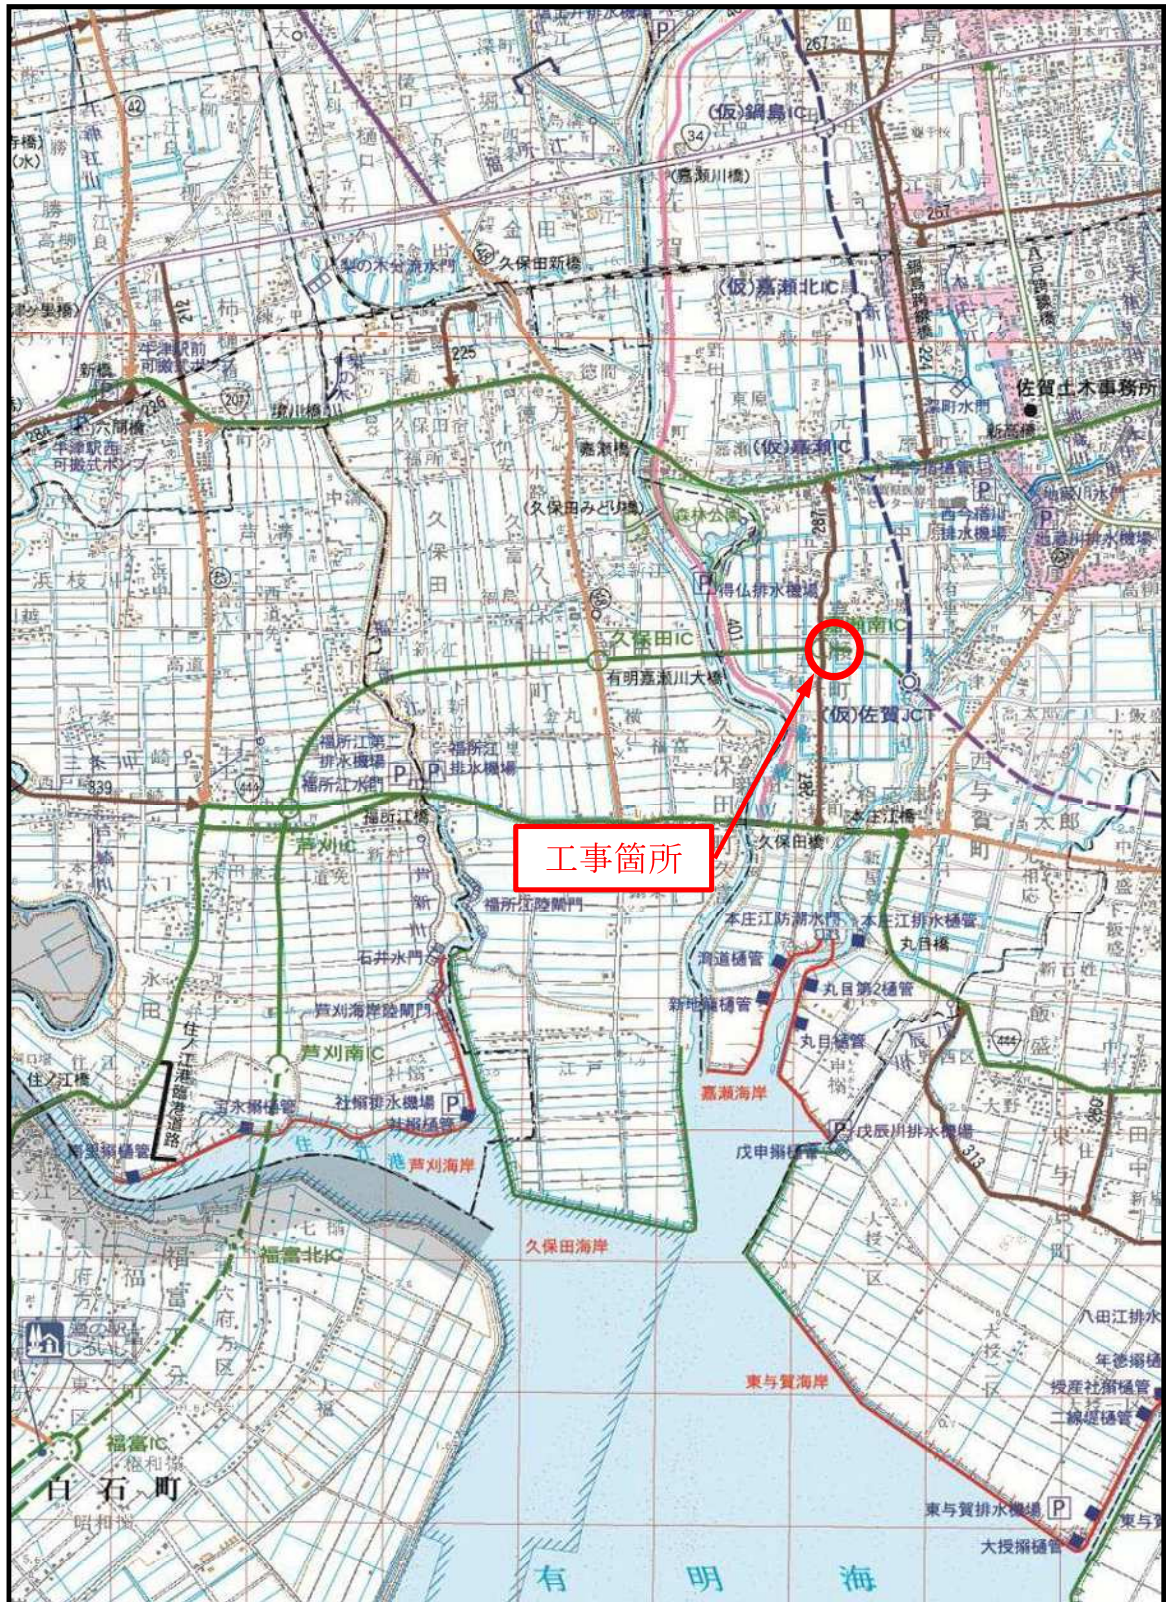

平面図 S=1:500

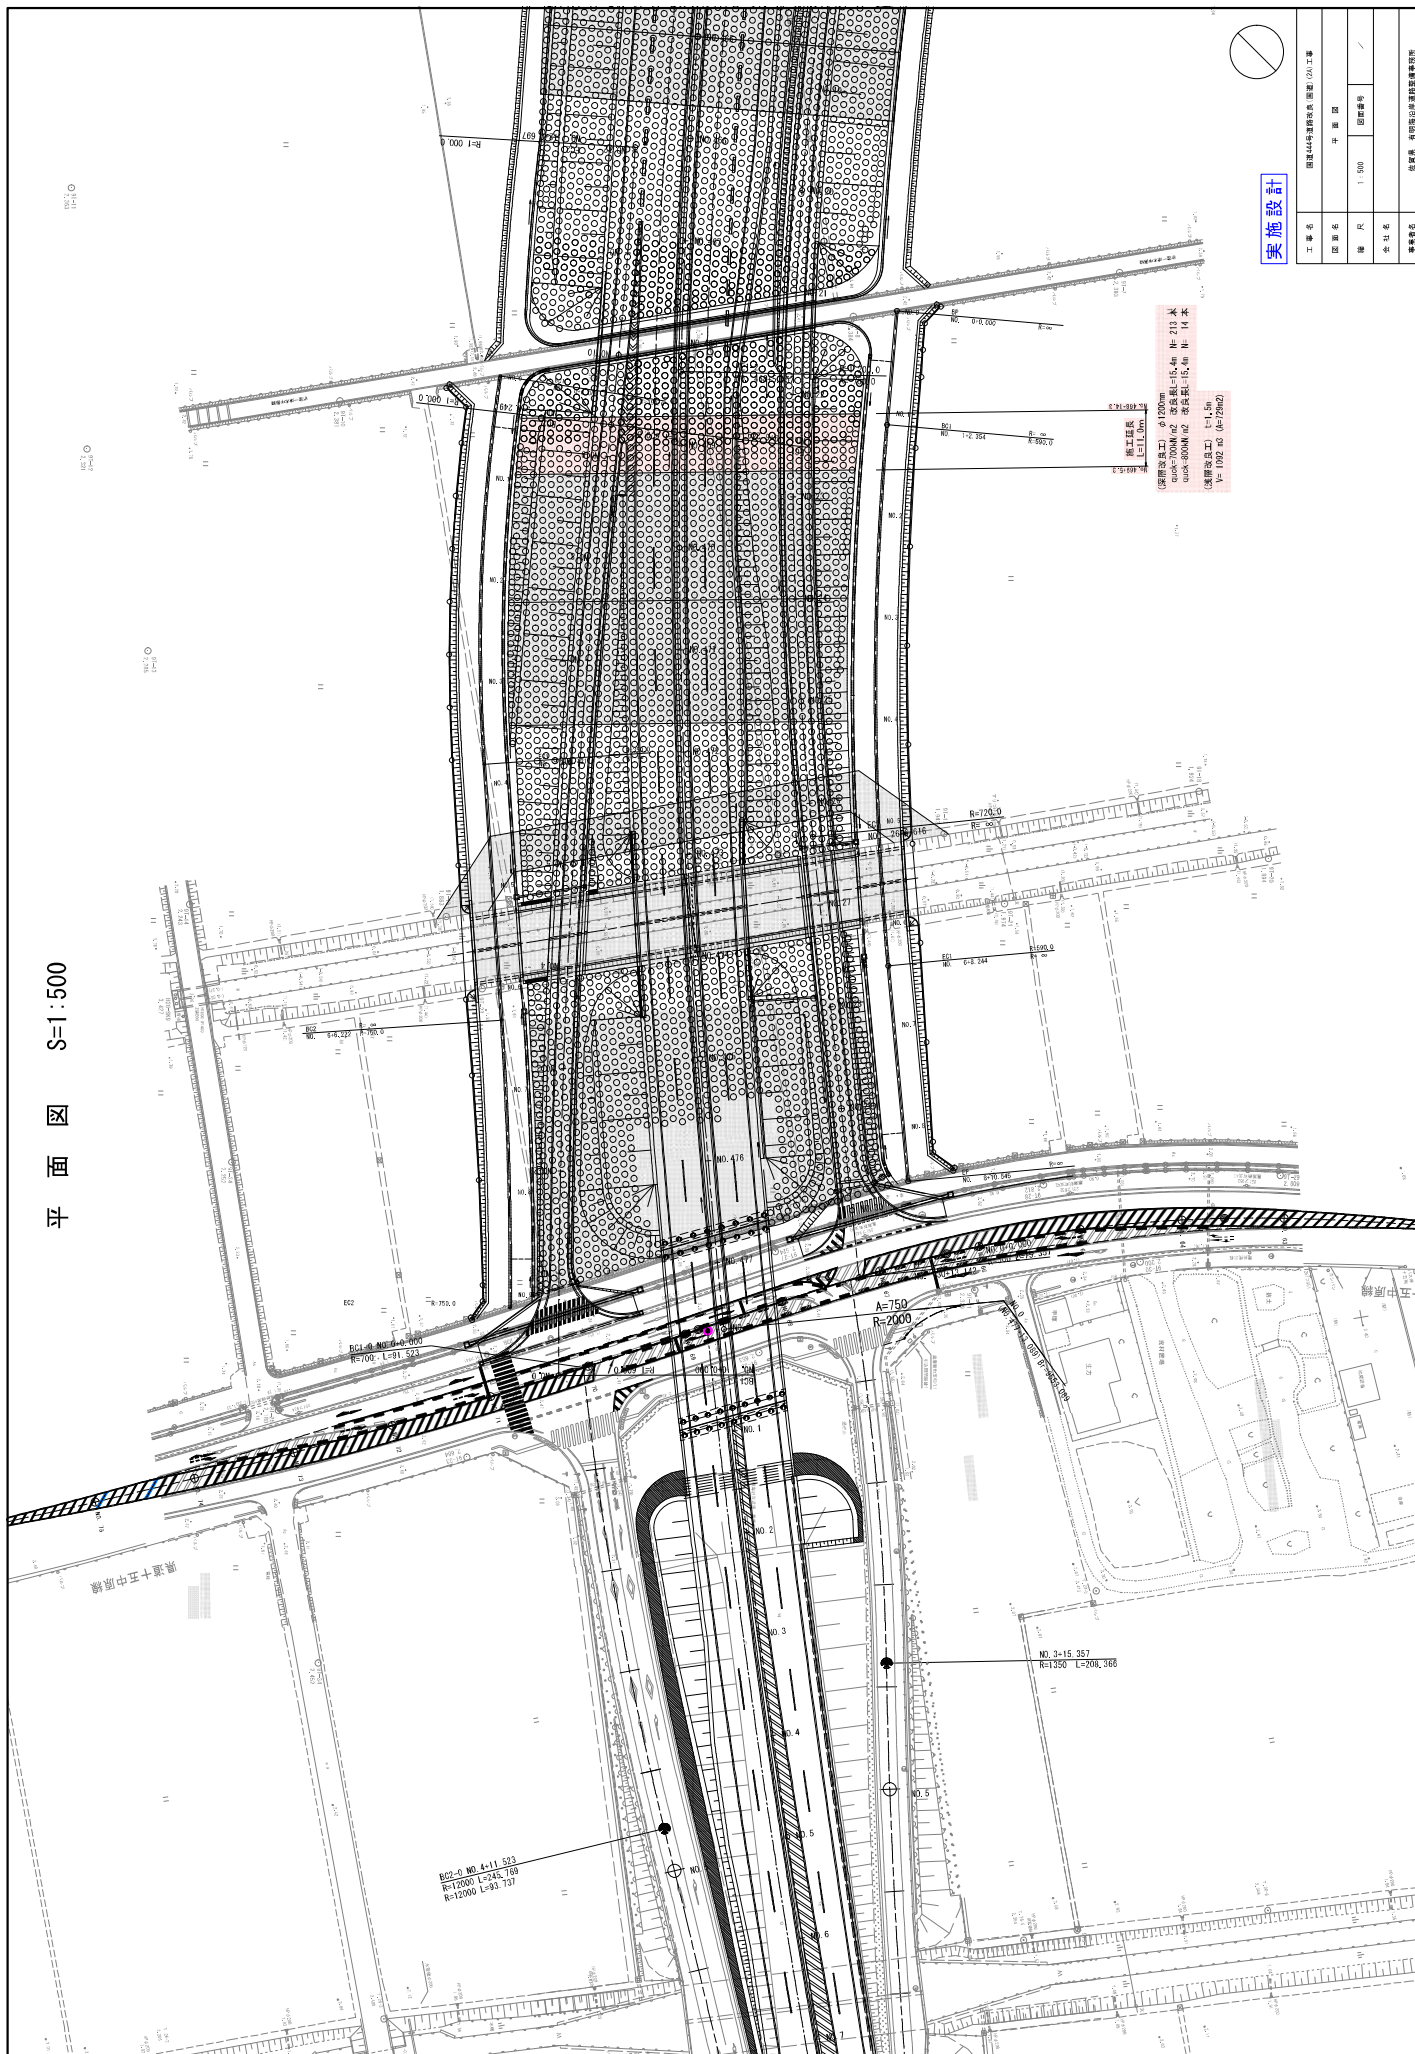


実施設計



工事名	国道44号道路改良工事(2A)工事		
図面名	平面図	図面番号	1/500
縮尺	1:500	図面番号	1/500
会社名	株式会社 〇〇建設		
担当者	〇〇建設 〇〇〇〇		

注意事項


- ・深層改良杭はMs層に着底管理とすること。

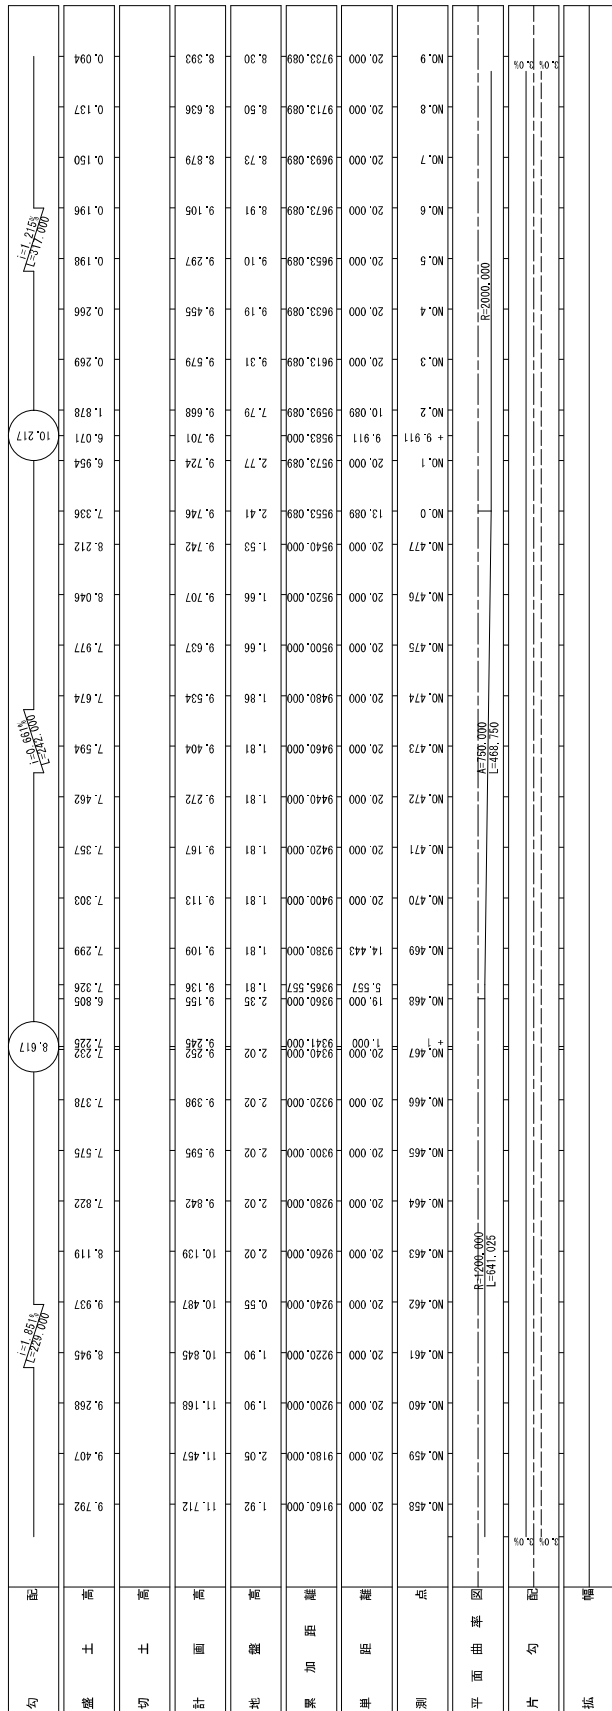

平面图 $S=1:400$

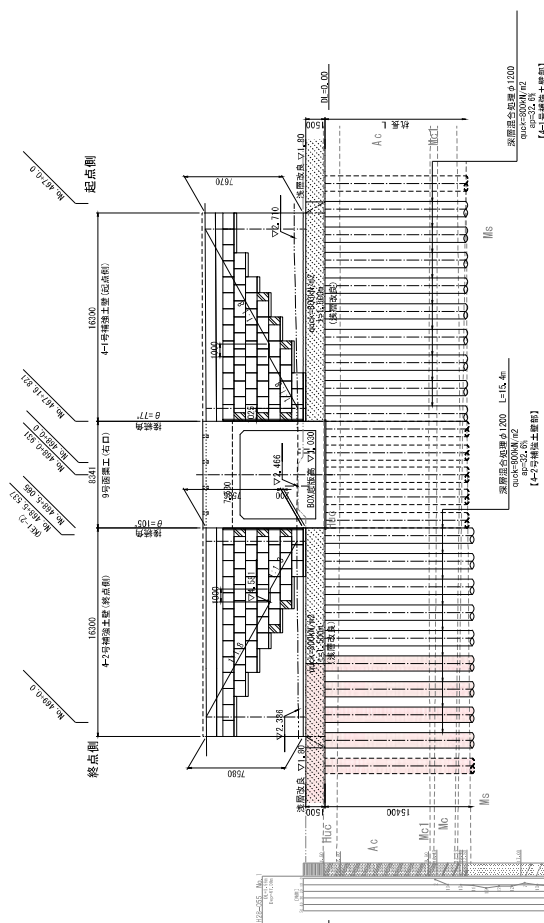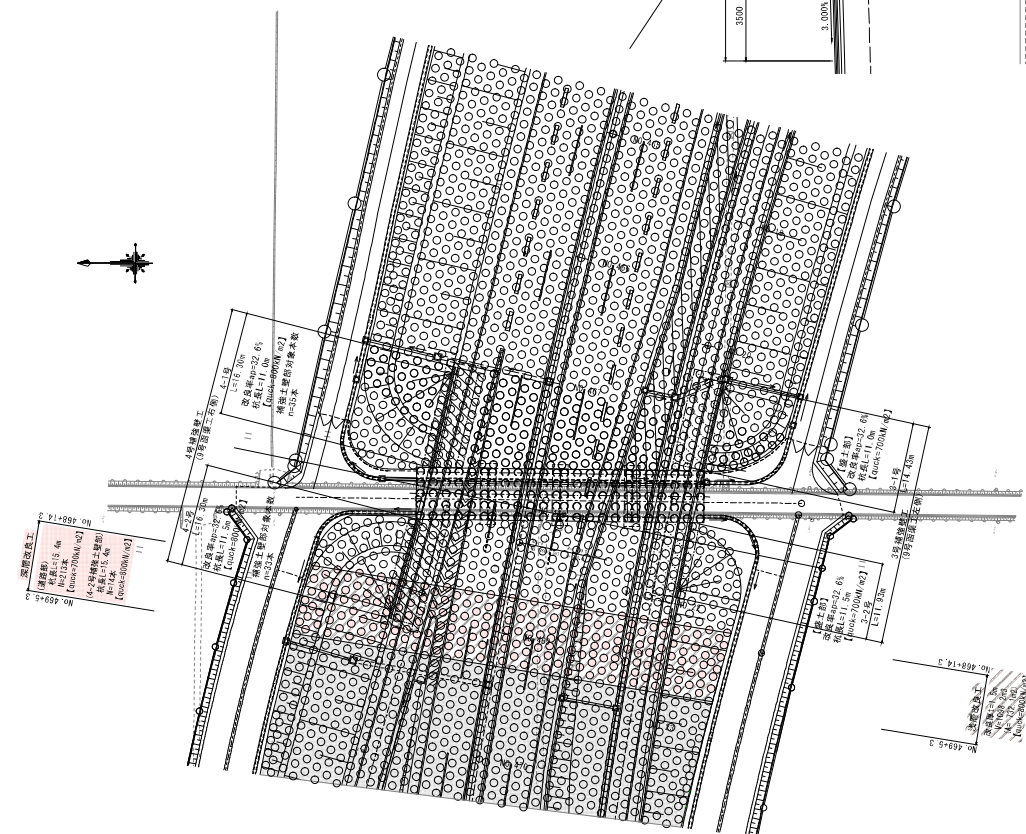


改良配置図

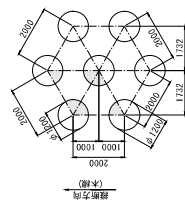

断面図 S=1:100

本線 NO. 467 付近
NO. 11+2.86

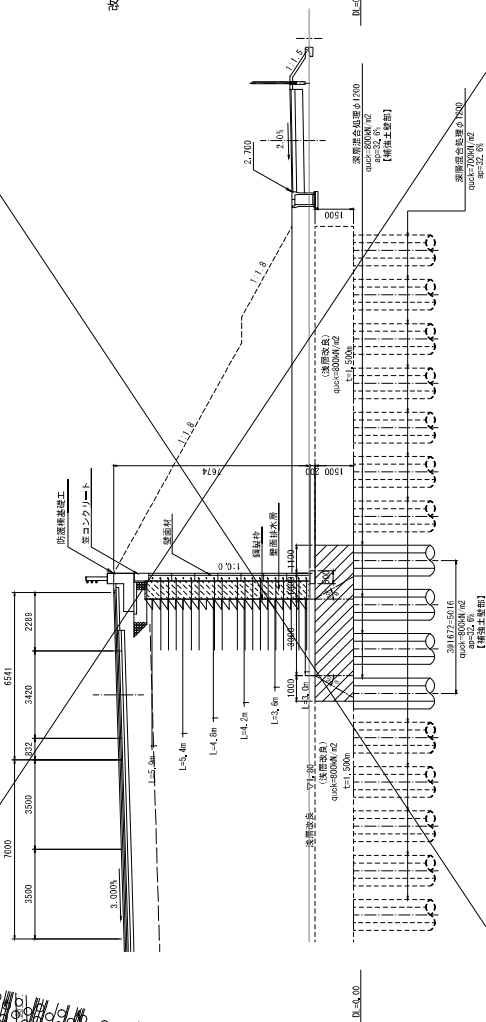
$$\text{改良率(ap)} = 1.130\text{m}^2 / \text{set} \div (2.000 \times 1.732\text{m}) = 32.6\%$$

【改良体φ1200】今回対象

名 称	改良强度	枕長 (n)	空打張 (n)	本数	備 考
○ 道 路 部	700 (kN/m ²)	15.40	1.60	213	
○ 4-2号标准土质层	800 (kN/m ²)	15.40	1.60	14	

実施設計

新加坡特選咖啡園的咖啡粉	咖啡粉	咖啡粉
／	半磅裝版	半磅
國產甘密粉(罐裝)	罐裝	罐裝
手工(包)咖啡粉(罐裝)	罐裝	罐裝

地盤改良横断面図

S=1:100

NO. 8+2.011
GM=1.81
FM=2.290

NO. 470
GM=1.41
FM=1.113

NO. 23+9.831
GM=1.81
FM=2.513

2+6.228
GM=1.84
FM=2.864

NO. 1+13.94
GM=1.81
FM=2.587

浅層改良 quck=800kN/m²
L=1.5m qutk=80kN/m²

▽1.800

盛土部
深層改良杭 φ1200 quck=700kN/m²
Ms層着底

NO. 9+2.351
GM=1.81

NO. 469
GM=1.81
FM=1.109

NO. 22+10.18
GM=1.82
FM=2.389

浅層改良 quck=800kN/m²
L=1.5m qutk=80kN/m²

NO. 0+13.281
GM=1.81
FM=2.473

盛土部
深層改良杭 φ1200 quck=700kN/m²
杭長L=15.4m Ms層着底

注意事項

- ・深層改良杭はMs層に着底管理とすること。
- ・盛土材料として良質土と改良土を互層状に使用する際、適切な排水勾配 (i=5%) をもって施工すること。


実施設計

工事名	国道44号道路改良 (国道) (2A) 工事
図面名	地盤改良横断面図
縮尺	1:100
図面番号	/
会社名	佐賀県 有明沿岸道路整備事務所

1/31

排水構造図

基礎排水層 構造図
S-1/30

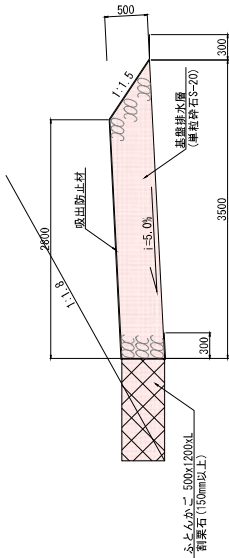


基礎排水層設置		10.0m当り
ふとん層	縦目13cm 50cm×120cm×3.2mm	10,000 m
砕石	0.5×1.2×10.0	6,000 m ³
フィルター材	(2,800+3,500)÷2×0.5×10.0	15,750 m ³
吸出防止材	(0.3+0.5+2.8+0.841+0.3)×10.0	47,410 m ²

実施設計

工事名	国道44号道路改良(国道) (20) 工事									
図面名	排水構造図									
縮尺	5:1 (30)	図面番号	第2号							
作成年月日	令和	年	月	日						
作成	2024	10	10	10	10	10	10	10	10	10
佐賀県 有明港沿岸開発部 港湾部 港湾部										

工事道路全体平面図

S=1:1,500

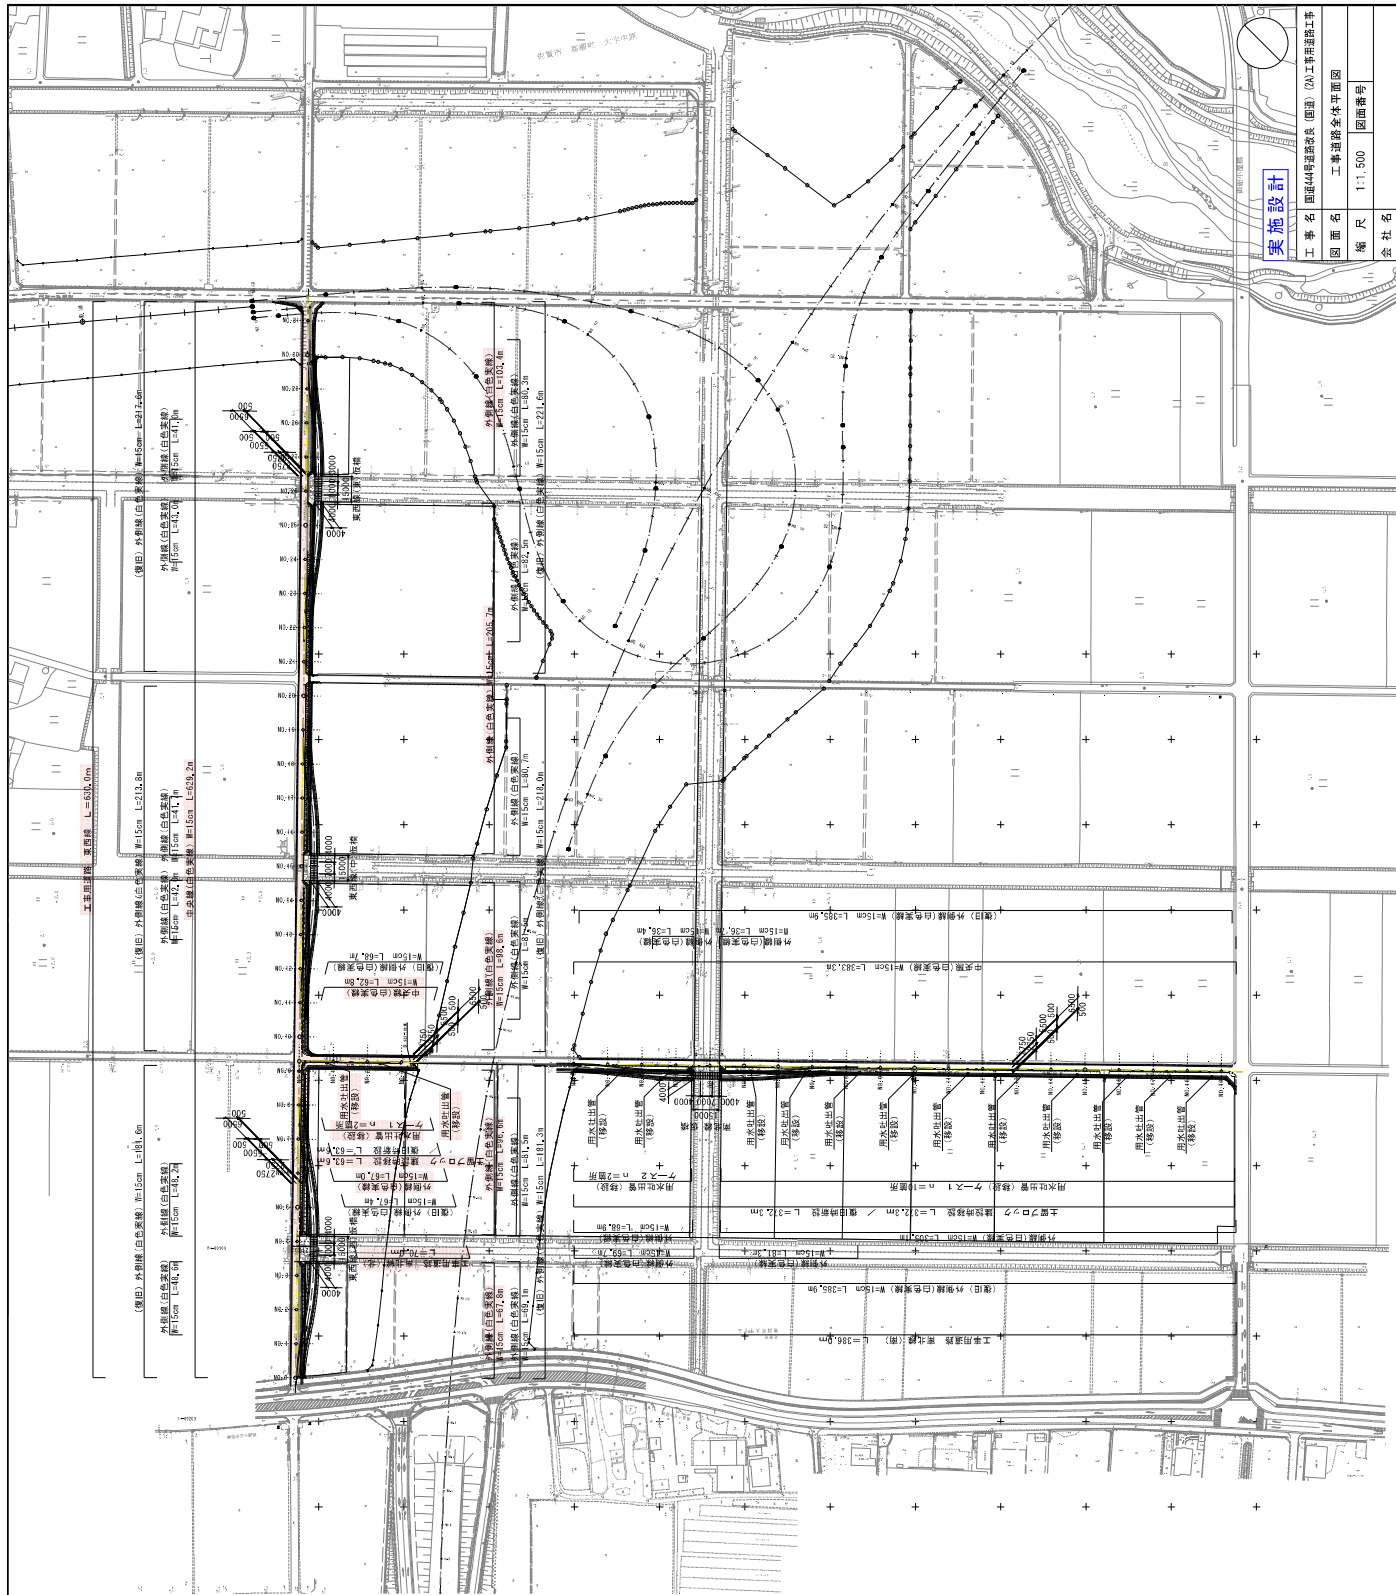

実施設計

工事名	国道44号道路改良(旧道) (2) 工事用道路工事
図面名	工事道路全体平面図
縮尺	1:1,500
図番	図番
会社名	佐賀県 有明海沿岸道路整備事務所



更新日: 2024/03/08

開札結果	落札者決定
年度	2023年度
工事名	道改2A 第2111444-002号 国道444号道路改良(国道)(2A)工事(道路改良工)(令和5年度国補正)
契約管理番号	30580020230145
入札方式	条件付一般競争入札
工種	土木一式工事
落札方式	総合評価
工事場所	佐賀市嘉瀬町中原
開札日時	2024/02/27 15:10:00
予定価格(税抜)	105,190,000円
基準評価値	950,660
設計概又は見積額(税抜)	
調査基準価格/最低制限価格区分	調査基準価格
調査基準価格(税抜)/最低制限価格(税抜)	96,774,546円
等級等	特A級
県内・県外等区分	佐賀県内に建設業法第3条に規定する本店を有する建設業者であること。
添付ファイル	*****
課所名	県土整備部 有明海沿岸道路整備事務所
備考	*****

※本画面上記載の金額は全て税抜きです。
※添付ファイルは必ず「保存」を選択し、ダウンロードした後に開いて下さい。

入札経過(赤色で表示されているのは落札業者です。)

業者名	第1回	第2回	最終回	隨意契約	摘要
	金額(税抜)	金額(税抜)	金額(税抜)	金額	
	評価点 評価値	評価点 評価値	評価点 評価値	評価点 評価値	
株式会社中島工務店	96,774,546				落札
	112				
	1157,329				
株式会社富士建設	96,774,546				
	112				
	1157,329				
株式会社下村建設	96,774,546				
	112				
	1157,329				
株式会社大蔵建設	96,774,546				
	112				
	1157,329				
松尾建設株式会社佐賀支店	96,774,546				
	112				
	1157,329				
株式会社政工務店	96,774,546				
	112				
	1157,329				
岡本建設株式会社	96,774,546				
	112				
	1157,329				
株式会社上瀬建設	96,774,546				
	111,6				
	1153,195				
牟田建設株式会社	96,774,546				
	110				
	1138,662				
株式会社山崎建設	96,774,546				
	110				
	1138,662				
富士建設株式会社	96,774,546				
	110				
	1138,662				
株式会社峰組	96,774,546				
	110				
	1138,662				
株式会社下建設	96,774,546				
	109				
	1126,329				
株式会社石丸建設					辞退
株式会社中野建設					取消
株式会社丸福建設					取消
松尾一建工業株式会社					辞退
株式会社西村土木建設					取消
森永・江頭建設経営建設共同企業体					辞退

＜じ結果

順位	業者名称	＜じ入札番号	乱数値	＜じ番号	入札書提出日時	応札順序	備考
1	株式会社大蔵建設	226	431	657	2024/02/26 09:36:34	0	
	株式会社中島工務店	258	903	161	2024/02/26 09:41:16	1	
	松尾建設株式会社佐賀支店	206	249	455	2024/02/26 10:04:34	2	
	株式会社富士建設	656	192	848	2024/02/26 13:11:47	3	
	株式会社政工務店	668	067	635	2024/02/26 14:53:33	4	
	岡本建設株式会社	967	068	035	2024/02/26 16:48:47	5	
	株式会社下村建設	056	682	738	2024/02/26 16:56:08	6	
			合算数			余り	
			3529			1	

令和 6 年度 第 1 回

佐賀県建設工事 入札審査会説明資料

発注機関名：有明海沿岸道路整備事務所

競争入札参加資格設定説明資料


発注機関：有明海沿岸道路整備事務所

入 札 方 法		総合評価一般競争入札（自己採点型 B）
競争入札参加資格設定方法等	工 事 名	道改 2B 第 2110208-006 号 国道 208 号道路改良（国道）（2B）工事（道路改良工）（令和 5 年度国補正）
	工 事 場 所	佐賀市嘉瀬町荻野
	工 事 概 要	道路改良工 施工延長 L=115.0m (No.81+10.0～No.87+ 5.0) 路体盛土工 V=12,487m ³ 補強土壁工 一式
	業 種	土木一式工事
	予 定 価 格（税抜）	132,490,000 円
	競争入札参加資格設定の考え方	業種・等級；土木一式工事 特 A 級（公告日時点） 地域要件等；佐賀県内に建設業法第 3 条に規定する本店を有する建設業者であること
入札の経緯及び結果	公 告 日	令和 6 年 1 月 26 日
	入札参加受付期間	令和 6 年 1 月 29 日 から 令和 6 年 2 月 9 日まで
	応 募 者 数	19 者
	入札辞退者数	2 者
	入札参加者数	17 者
	失格者及びその理由	1 者「他工事落札のため資格喪失」
	入札参加者数（最終）	16 者
	開 札 日	令和 6 年 2 月 27 日
	入 札 回 数	1 回
	契 約 日	令和 6 年 3 月 14 日
	契 約 業 者 名	株式会社西村土木建設
	契 約 金 額（税抜）	121,890,000 円
	落 札 率	92.00%
備考 当初工期 令和 6 年 3 月 14 日 ～ 令和 7 年 1 月 9 日		

添付資料

工事の位置図・平面図、標準横断図、入札・見積結果情報

位置図

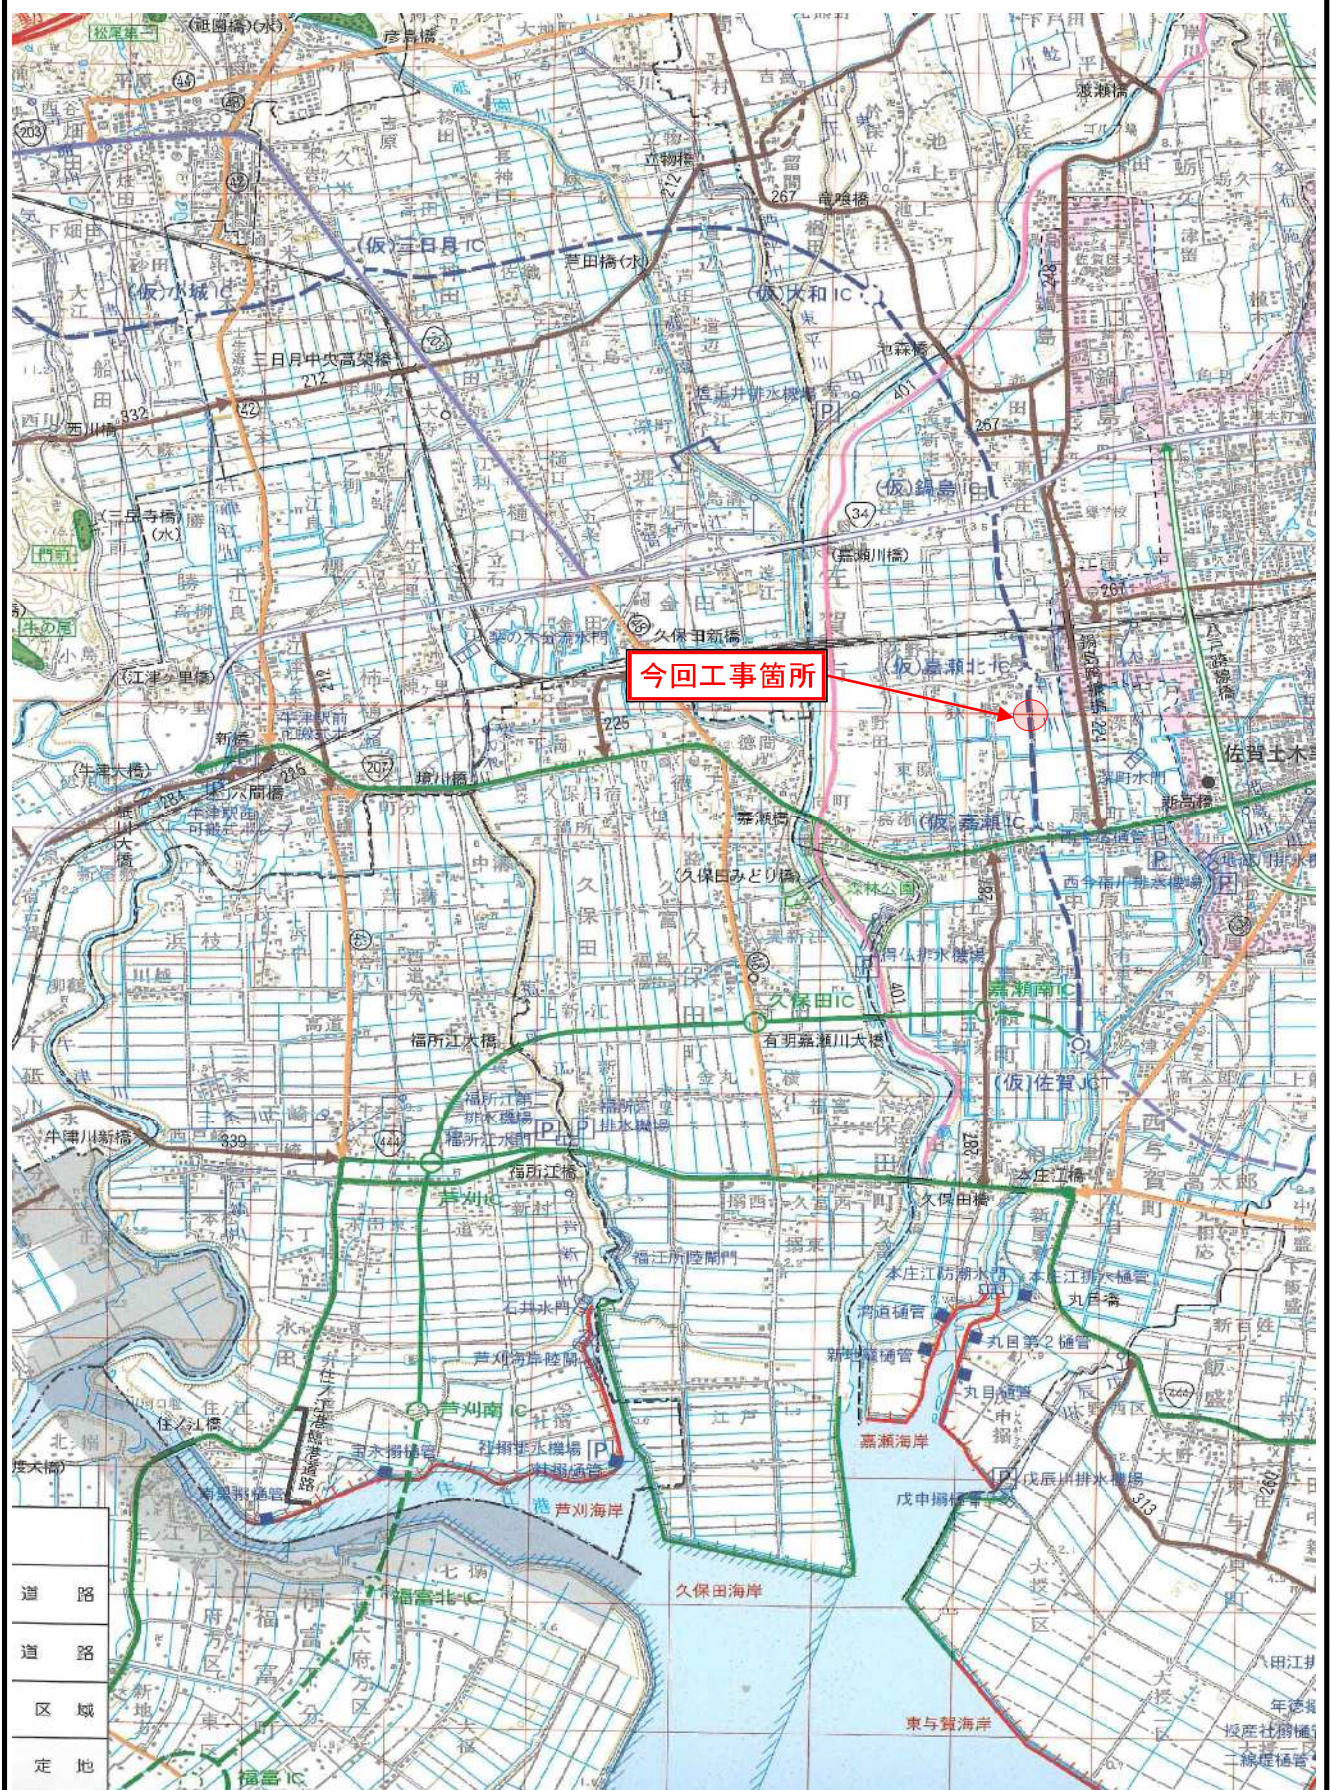


[illegible]

○

[illegible]

【暫定】横断図(4)

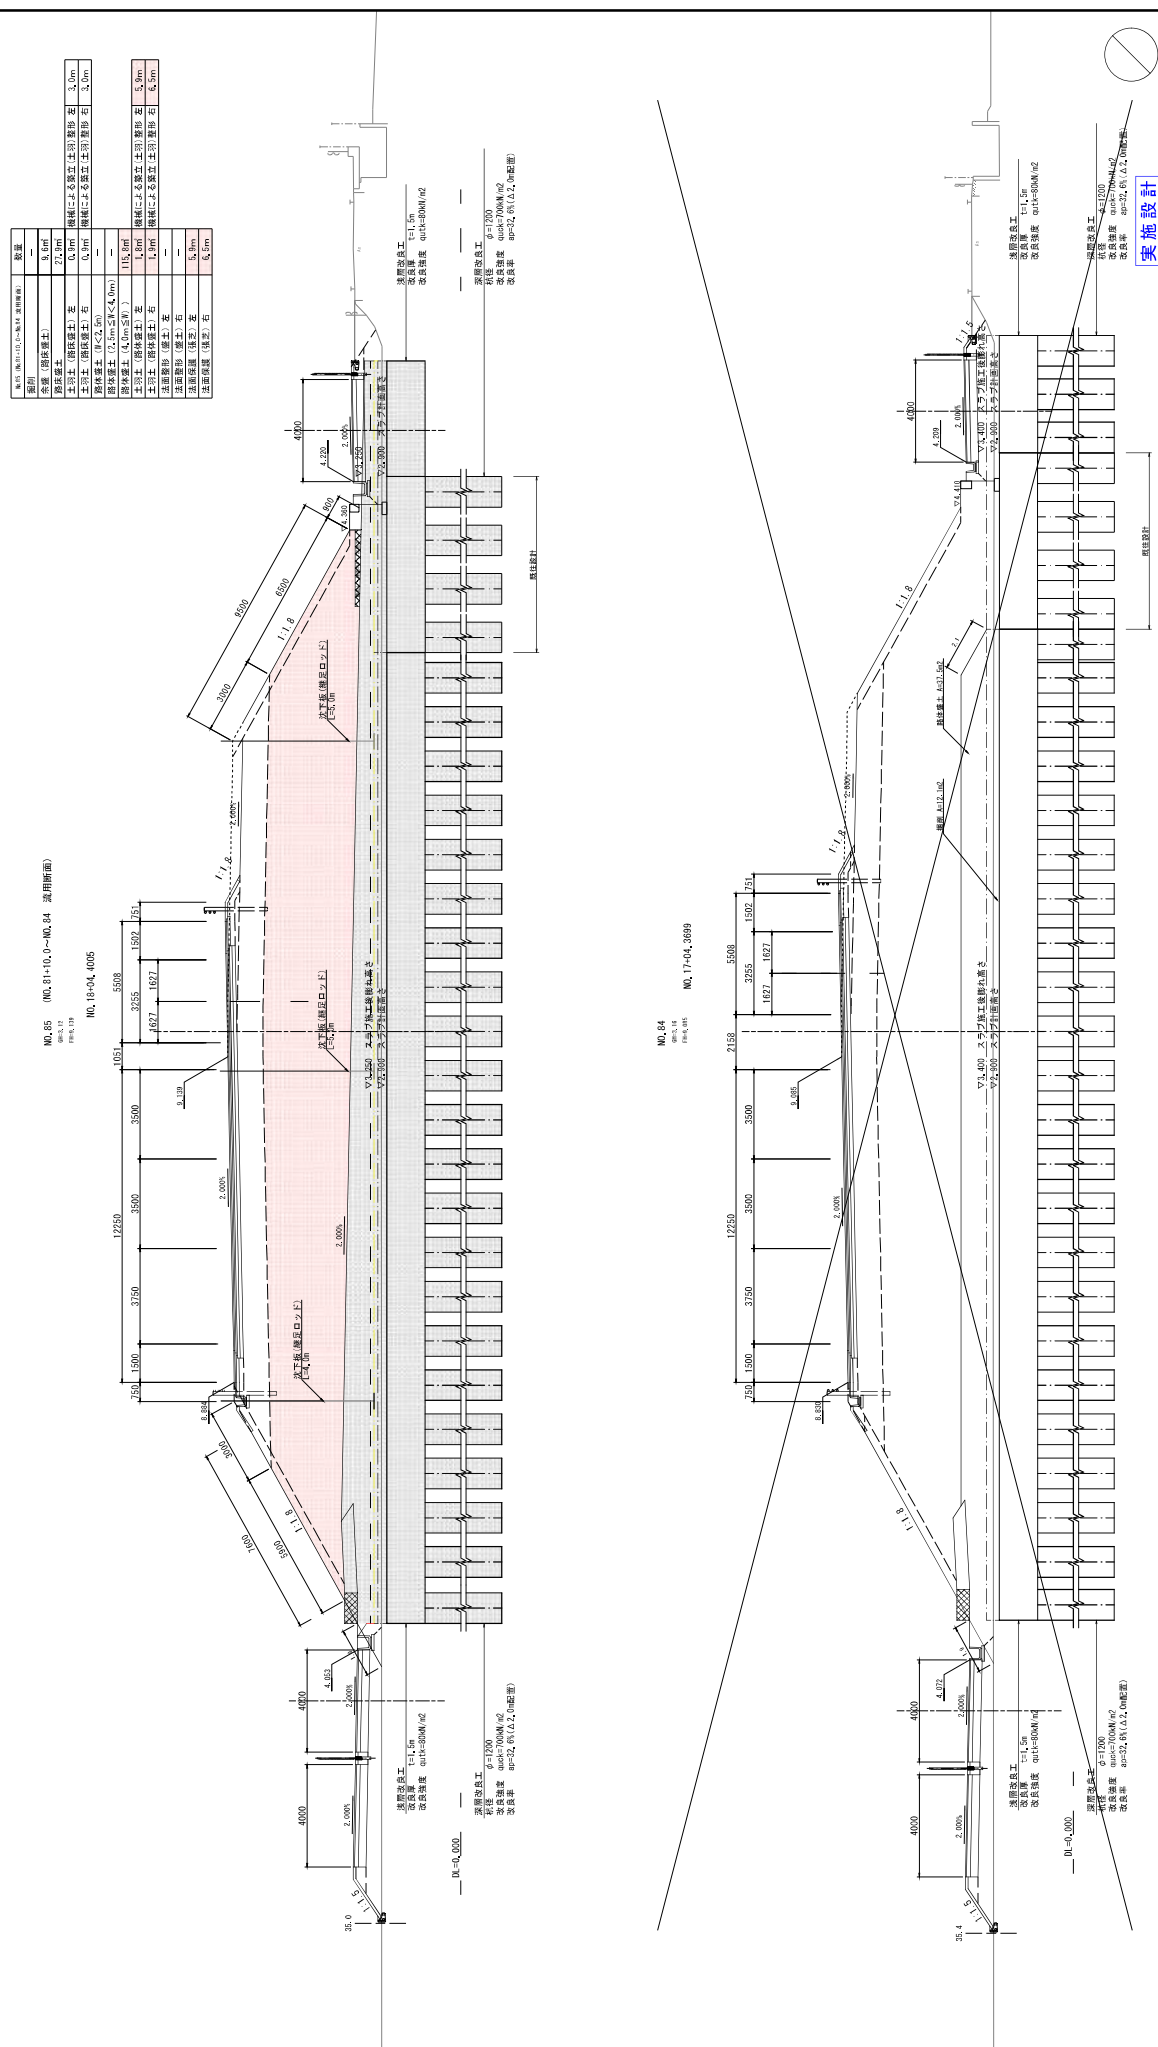[illegible]

※深層改良工はMs層に着底管理とする



- 発注情報検索
- 入札・契約情報検索
- お知らせ
- 受注者用
トップメニューへ



戻る

更新日: 2024/03/08

開札結果	落札者決定
年度	2023年度
工事名	道改2B 第2110208-006号 国道208号道路改良(国道)(2B)工事(道路改良工)(令和5年度国補正)
契約管理番号	30580020230138
入札方式	条件付一般競争入札
工種	土木一式工事
落札方式	総合評価
工事場所	佐賀市嘉瀬町荻野
開札日時	2024/02/27 14:25:00
予定価格(税抜)	132,490,000円
基準評価値	754.773
設計額又は見積額(税抜)	
調査基準価格/最低制限価格区分	調査基準価格
調査基準価格(税抜) /最低制限価格(税抜)	121,890,000円
等級等	特A級
県内、県外等区分	佐賀県内に建設業法第3条に規定する本店を有する建設業者であること。
添付ファイル	*****
課所名	県土整備部 有明海沿岸道路整備事務所
備考	*****

※本画面上記載の金額は全て税抜きです。
※添付ファイルは必ず「保存」を選択し、ダウンロードした後に開いて下さい。

入札経過（赤色で表示されているのは落札業者です。）

業者名	第1回	第2回	最終回	随意契約	摘要
	金額(税抜)	金額(税抜)	金額(税抜)	金額	
	評価点	評価点	評価点	評価点	
	評価値	評価値	評価値	評価値	
株式会社西村土木建設	121,890,000				落札
	112				
	918.861				
株式会社大義建設	121,890,000				
	112				
	918.861				
松尾建設株式会社佐賀支店	121,890,000				
	112				
	918.861				
森永・江頭建設経常建設共同企業体	121,890,000				
	112				
	918.861				
株式会社政工務店	121,890,000				
	112				
	918.861				
株式会社富士建設	121,890,000				
	112				
	918.861				
株式会社下村建設	121,890,000				
	112				
	918.861				
岡本建設株式会社	121,890,000				
	112				
	918.861				
株式会社中島工務店	121,890,000				
	112				
	918.861				
株式会社中野建設	121,890,000				
	112				
	918.861				
株式会社上滝建設	121,890,000				
	111.6				
	915.579				
牟田建設株式会社	121,890,000				
	110				
	902.453				
富士建設株式会社	121,890,000				
	110				
	902.453				
株式会社山崎建設	121,890,000				
	110				
	902.453				
株式会社峰組	121,890,000				
	110				
	902.453				
株式会社下建設	121,890,000				
	109				
	894.248				
株式会社丸福建設					取消
株式会社石丸建設					辞退
松尾一建工業株式会社					辞退

くじ結果

順位	業者名称	くじ入力番号	乱数値	くじ番号	入札書提出日時	応札順序	備考
	株式会社中島工務店	711	563	274	2024/02/26 09:31:45	0	
	株式会社大義建設	226	838	064	2024/02/26 10:35:45	1	
	株式会社政工務店	568	330	898	2024/02/26 13:12:44	2	
1	株式会社西村土木建設	109	455	564	2024/02/26 13:34:00	3	
	株式会社富士建設	656	078	734	2024/02/26 13:49:49	4	
	株式会社中野建設	888	592	480	2024/02/26 14:07:02	5	
	松尾建設株式会社 佐賀支店	206	684	890	2024/02/26 15:07:33	6	
	株式会社下村建設	529	744	273	2024/02/26 16:43:45	7	
	森永・江頭建設経常 建設共同企業体	358	715	073	2024/02/26 16:53:29	8	
	岡本建設株式会社	121	202	323	2024/02/26 17:01:01	9	
			合算数 4573			余り 3	

令和 6 年度 第 1 回

佐賀県建設工事 入札審査会説明資料

発注機関名：東部土木事務所

競争入札参加資格設定説明資料

発注機関：東部土木事務所


入 札 方 法		総合評価一般競争入札
競争入札参加資格設定方法等	工 事 名	特産造成第 9909031-002 号 吉野ヶ里町県営産業用地造成（特別会計）工事（造成工）
	工 事 場 所	神崎郡吉野ヶ里町豆田外
	工 事 概 要	造成工 盛土工 V=69,356 m ³ 仮設工 一式
	業 種	土木一式工事
	予 定 価 格 (税抜)	391,050,000 円
	競争入札参加資格設定の考え方	業種・等級 代表者：佐賀県建設工事等入札参加資格の審査等に関する規則第2条第2項の規定より、土木一式工事 特A級 の決定（公告日時点）を受けていること。 構成員：佐賀県建設工事等入札参加資格の審査等に関する規則第2条第2項の規定より、土木一式工事 特A級,A級 の決定（公告日時点）を受けていること。 地域要件等 代表者：'佐賀県内に建設業法第3条に規定する本店を有する建設業者であること。 構成員：①特A：佐賀県内に建設業法第3条に規定する本店を有する建設業者であること。 ②A：東部土木事務所管内に建設業法第3条に規定する本店を有する建設業者であること。 同種工事の施工実績 代表者：「土木一式工事」の経験要 構成員：「土木一式工事」の経験要 技術者の要件 代表者：「土木一式工事」の経験要 構成員：「土木一式工事」の経験要

入札の経緯及び結果	公 告 日	令和 5 年 11 月 10 日
	入札参加受付期間	令和 5 年 11 月 13 日 9 時 ～令和 5 年 11 月 27 日 16 時
	応 募 者 数	3 者
	入札辞退者数	なし
	入札参加者数	3 者
	失格者及びその理由	2 者（他工事落札のため資格喪失）
	入札参加者数（最終）	1 者
	開 札 日	令和 6 年 1 月 11 日
	入 札 回 数	1 回
	契 約 日	令和 6 年 1 月 18 日
	契 約 業 者 名	栗山・園田建設共同企業体
	契 約 金 額（税抜）	390,500,000 円
	落 札 率	99.86%
備考 当初工期 令和 6 年 1 月 18 日～令和 7 年 3 月 14 日		


添付資料

工事の位置図・平面図、標準横断図、入札・見積結果情報

位置図

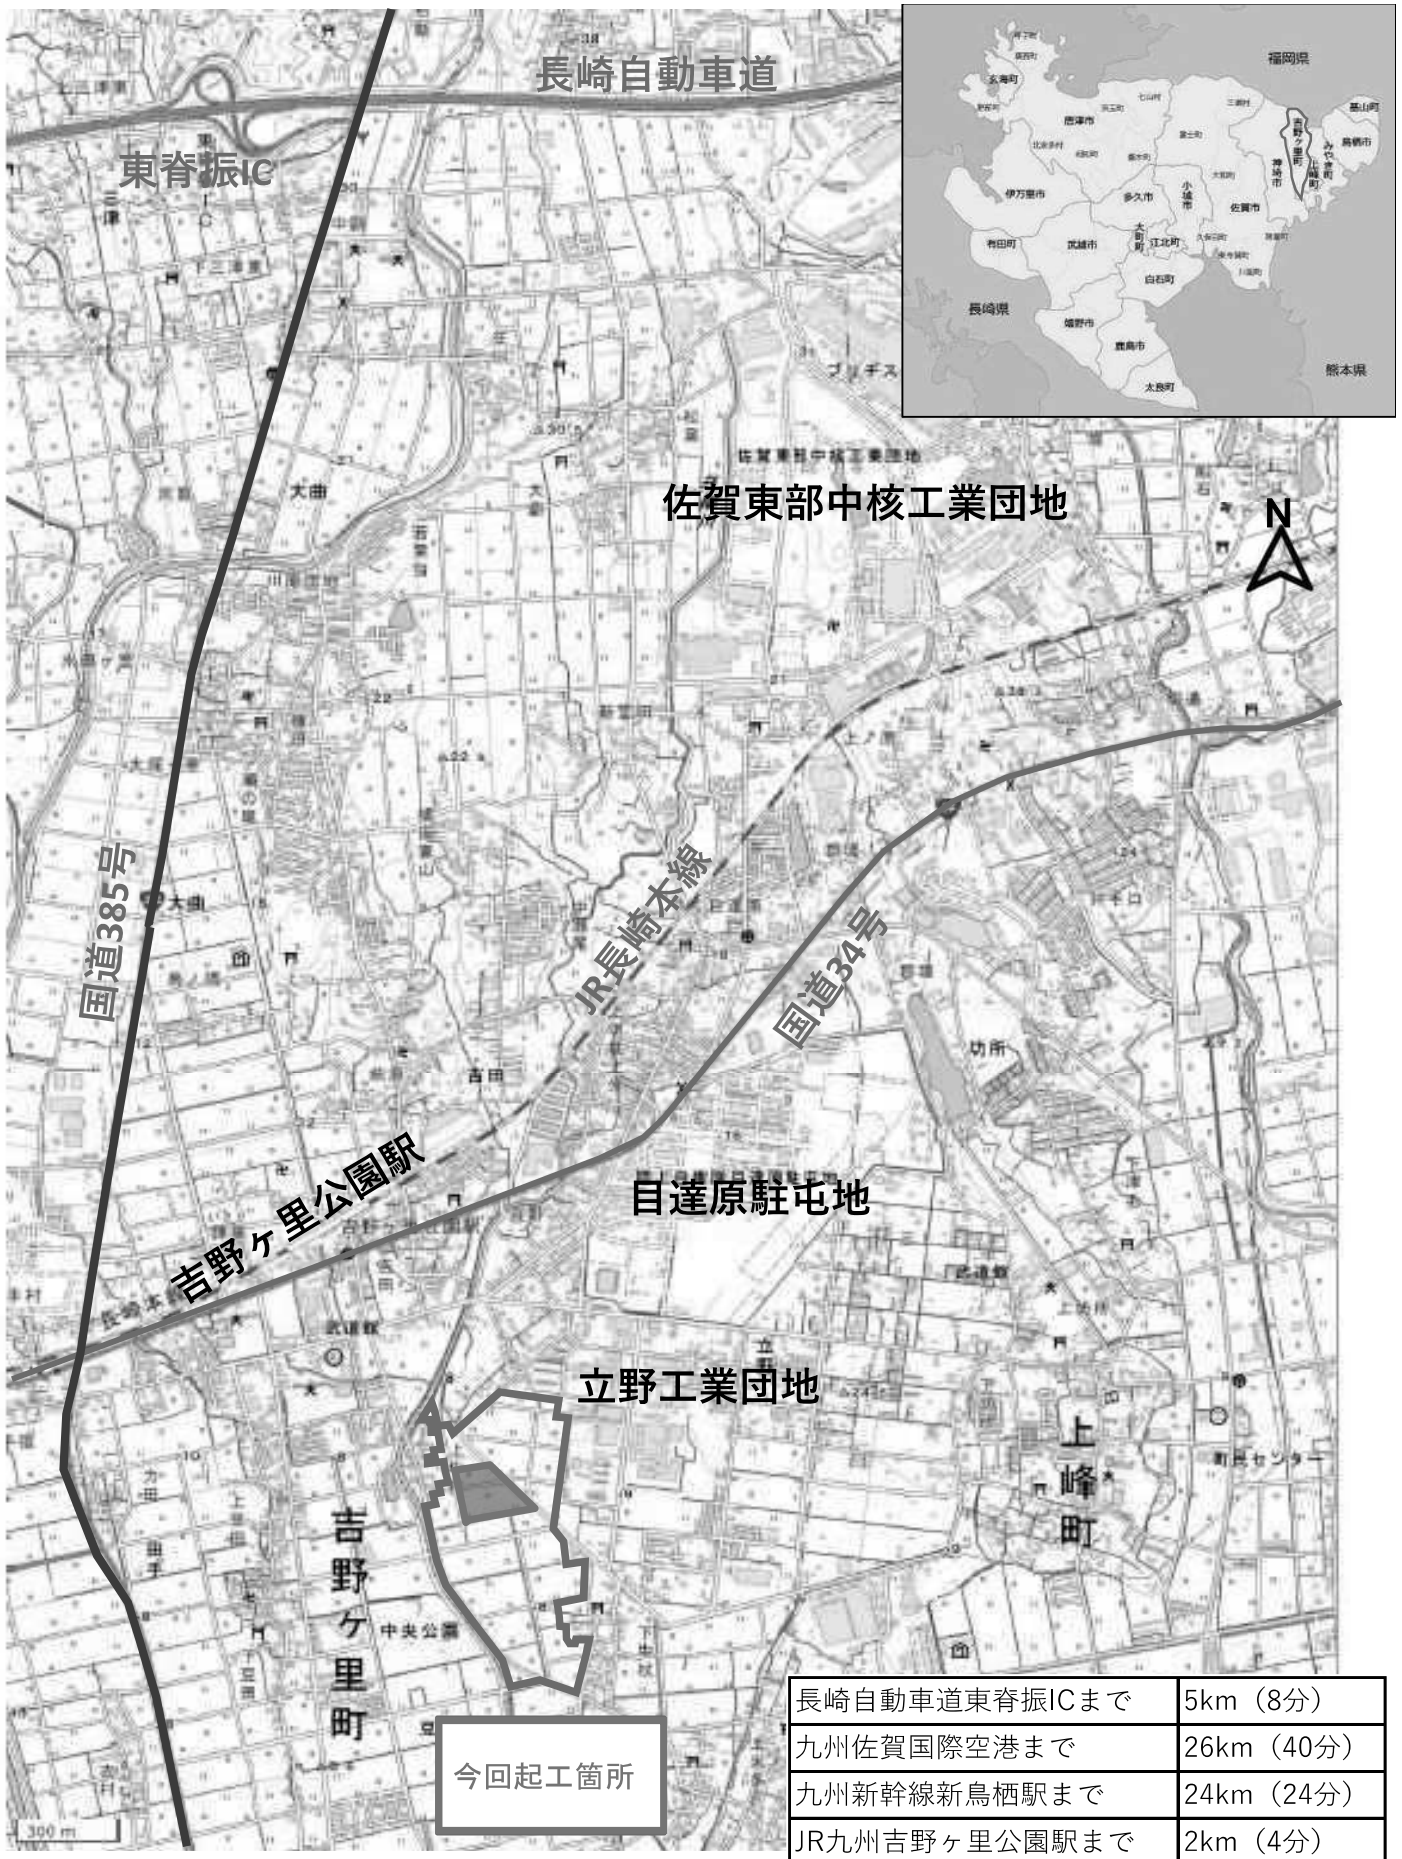

整地計画平面図(全体)
1:3000 (A3), 1:1500 (A1)

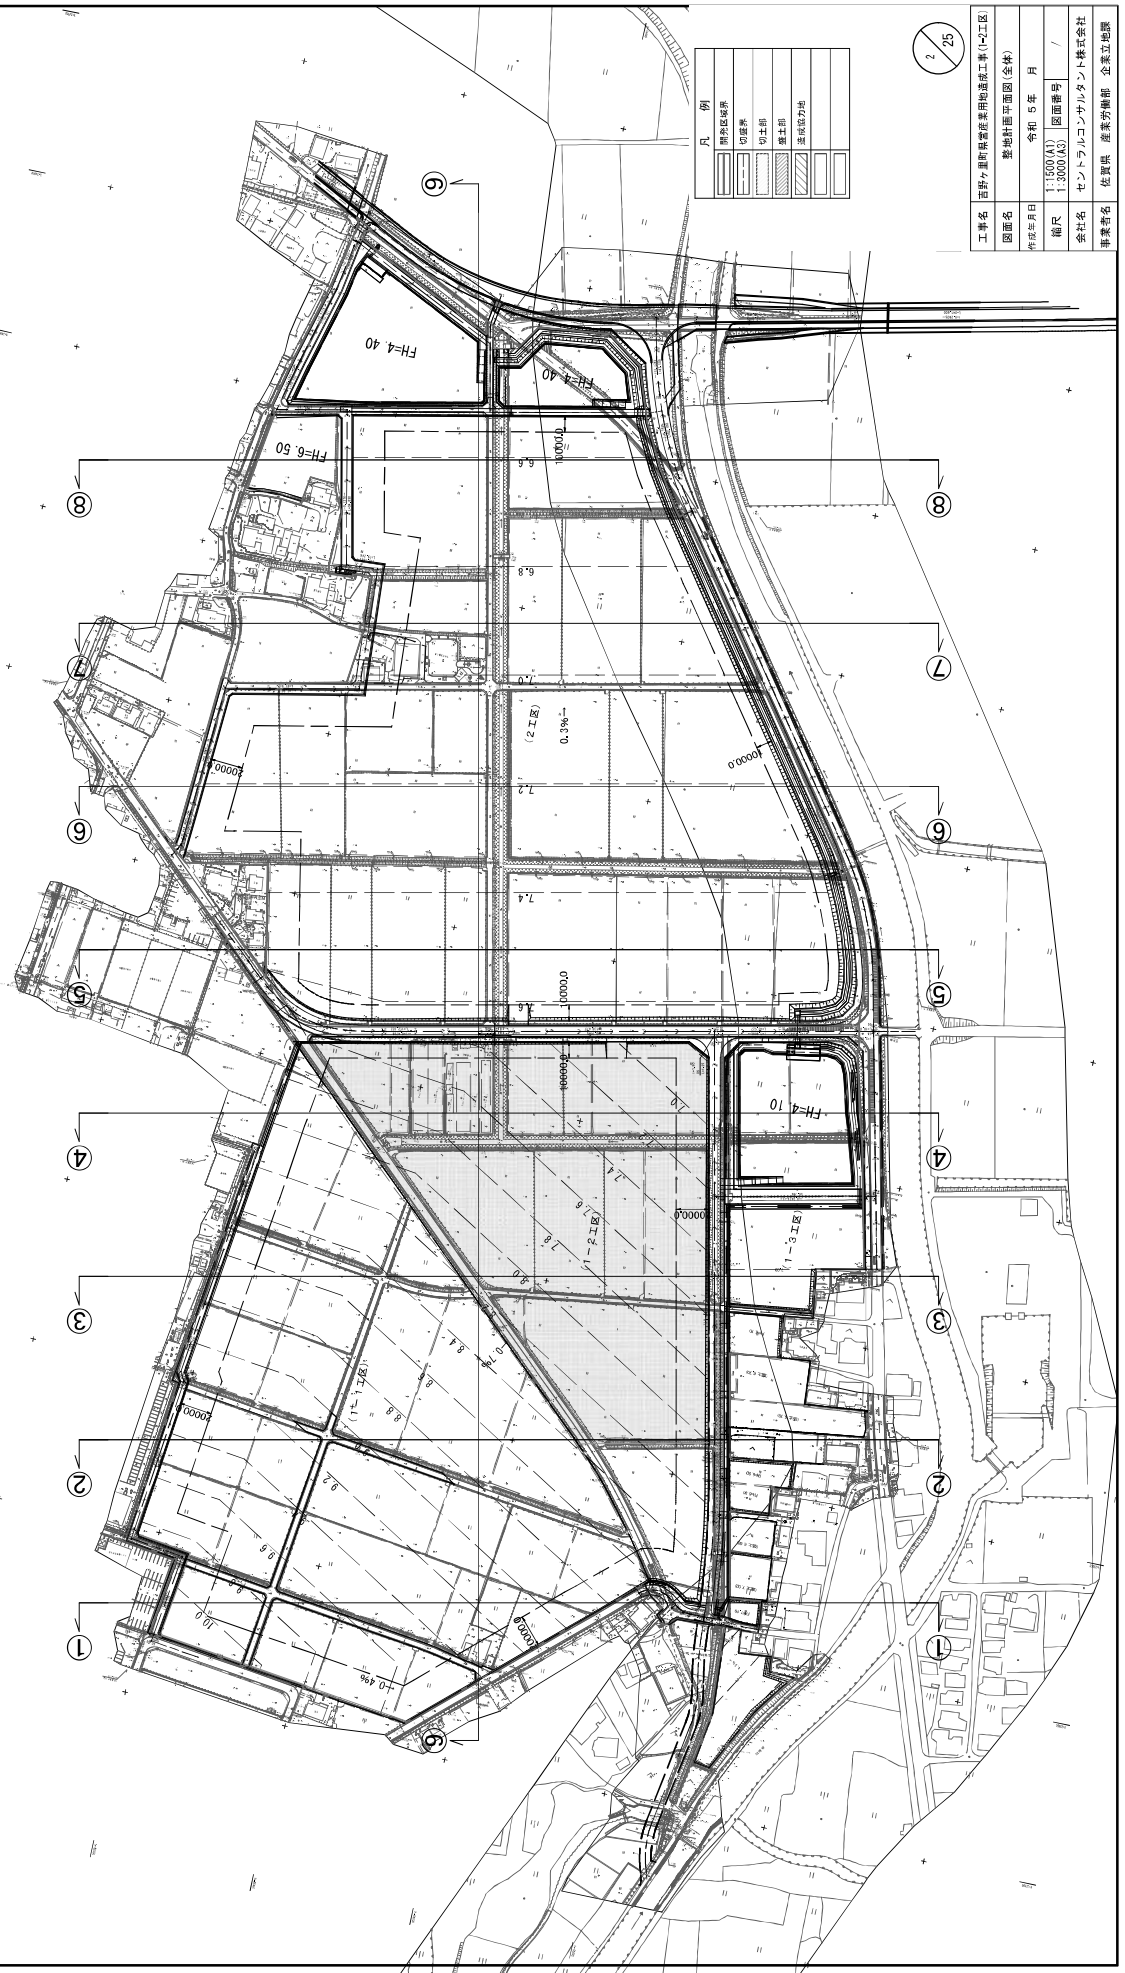


2/25


工事名	宮崎県宮崎市宮崎中央地区(1-2区)			
図面名	整地計画平面図(全体)			
作成年月日	令和 5 年 月			
縮尺	1:1500(A1) 1:3000(A3)	図面番号	/	
会社名	セントラルコンサルタンツ株式会社			
事業番号	佐賀県 産業労働部 企業立地課			

整地計画断面図(2)
1:1200 (A3) , 1:600 (A1)


④—④

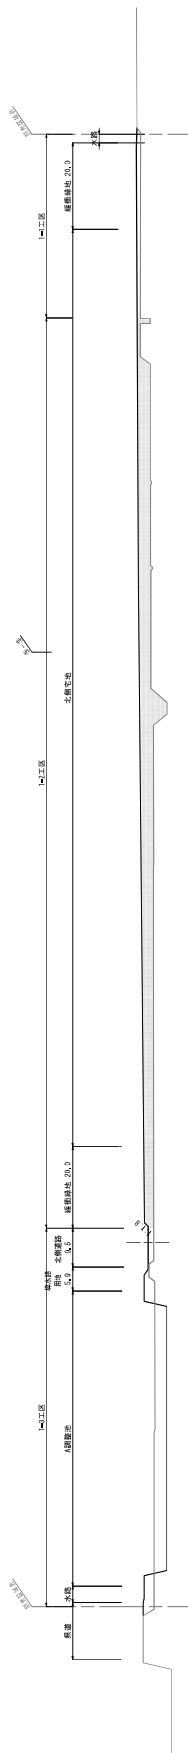

⑤—⑤

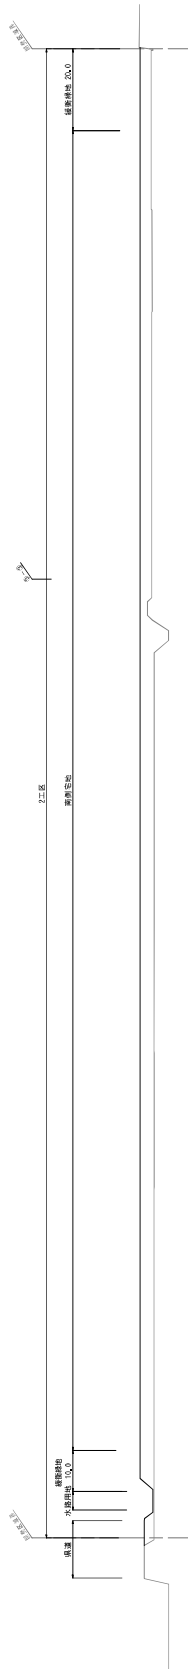

⑥—⑥

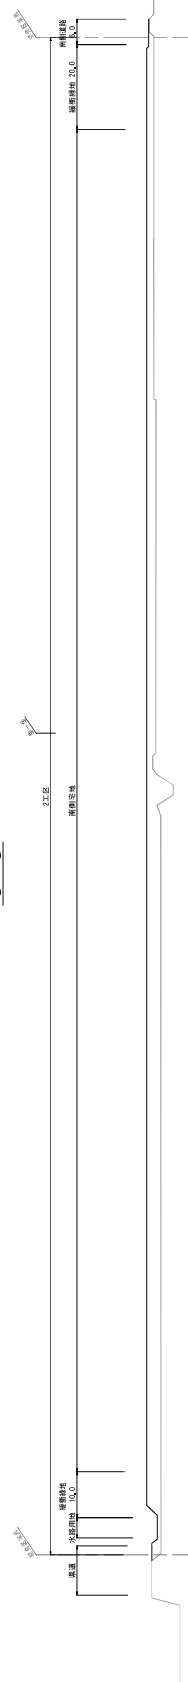

実施設計

工事名	四野ヶ里町農産物集荷場用地造成工事(1~2工区)		
図面名	整地計画断面図(2)		
作成年月日	令和 5 年	月	
縮尺	1:600(A1)	図面番号	1 /
会社名	セントラルコンサルタンツ株式会社		
事業部名	佐賀県	産業労働部	企業立地課

4 / 25

入札・見積結果情報(公開データ)閲覧



戻る

更新日: 2024/01/12

開札結果	落札者決定
年度	2023年度
工事名	特産造成 第9909031-002号 吉野ヶ里町県営産業用地造成(特別会計)工事(造成工)
契約管理番号	30545020230356
入札方式	条件付一般競争入札
工種	土木一式工事
落札方式	総合評価
工事場所	神埼郡吉野ヶ里町豆田外
開札日時	2024/01/11 11:26:00
予定価格(税抜)	391,050,000円
基準評価値	255.721
設計額又は見積額(税抜)	
調査基準価格/最低制限価格区分	調査基準価格
調査基準価格(税抜) /最低制限価格(税抜)	359,765,455円
等級等	建設JV
県内、県外等区分	佐賀県内に建設業法第3条に規定する本店を有する建設業者であること。
添付ファイル	評価点一覧表 特産造成第9909031-002号 吉野ヶ里町県営産業用地造成(特別会計)工事(造成工).pdf
課所名	県土整備部 東部土木事務所
備考	*****

※本画面上記載の金額は全て税抜きです。
※添付ファイルは必ず「保存」を選択し、ダウンロードした後に開いて下さい。

入札経過(赤色で表示されているのは落札業者です。)

業者名	第1回	第2回	最終回	随意契約	摘要
	金額(税抜)	金額(税抜)	金額(税抜)	金額	
	評価点	評価点	評価点	評価点	
	評価値	評価値	評価値	評価値	
栗山・園田建設共同企業体	390,500,000				落札
	145				
	371.318				
牟田・陣内特定建設共同企業体					取消
松尾・福地特定建設共同企業体					取消

くじ結果

順位	業者名称	くじ入力番号	乱数値	くじ番号	入札書提出日時	応札順序	備考
----	------	--------	-----	------	---------	------	----

令和6年度 第1回

佐賀県建設工事 入札審査会説明資料

発注機関名：東部土木事務所

競争入札参加資格設定説明資料


発注機関：東部土木事務所

入 札 方 法		総合評価一般競争入札
競争入札参加資格設定方法等	工 事 名	通常砂防第 1810011-001 号 中原通常砂防（指定）工事（堰堤工）（令和 5 年度国補正）
	工 事 場 所	神崎市脊振町広滝
	工 事 概 要	【本堤工】 本堤コンクリート V=2,049 m ³ 残存型枠工 A=916 m ² 型枠工 A=92 m ²
	業 種	土木一式工事
	予 定 価 格（税抜）	104,490,000 円
	競争入札参加資格設定の考え方	業種・等級 佐賀県建設工事等入札参加資格の審査等に関する規則第 2 条第 2 項の規定により、土木一式工事 特A級の決定（公告日時点）を受けていること。 地域要件等 佐賀県内に建設業法第 3 条に規定する本店を有する建設業者であること。
入札の経緯及び結果	公 告 日	令和 6 年 2 月 2 日
	入札参加受付期間	令和 6 年 2 月 5 日 9 時 ～ 令和 6 年 2 月 19 日 16 時
	応 募 者 数	1 者
	入札辞退者数	なし
	入札参加者数	1 者
	失格者及びその理由	なし
	入札参加者数（最終）	1 者
	開 札 日	令和 6 年 3 月 5 日
	入 札 回 数	1 回
	契 約 日	令和 6 年 3 月 22 日
	契 約 業 者 名	牟田建設株式会社
	契 約 金 額（税抜）	104,480,000 円
	落 札 率	99.99%

備考 当初工期 令和 6 年 3 月 22 日～令和 7 年 1 月 31 日

添付資料

工事の位置図・平面図、標準横断図、入札・見積結果情報

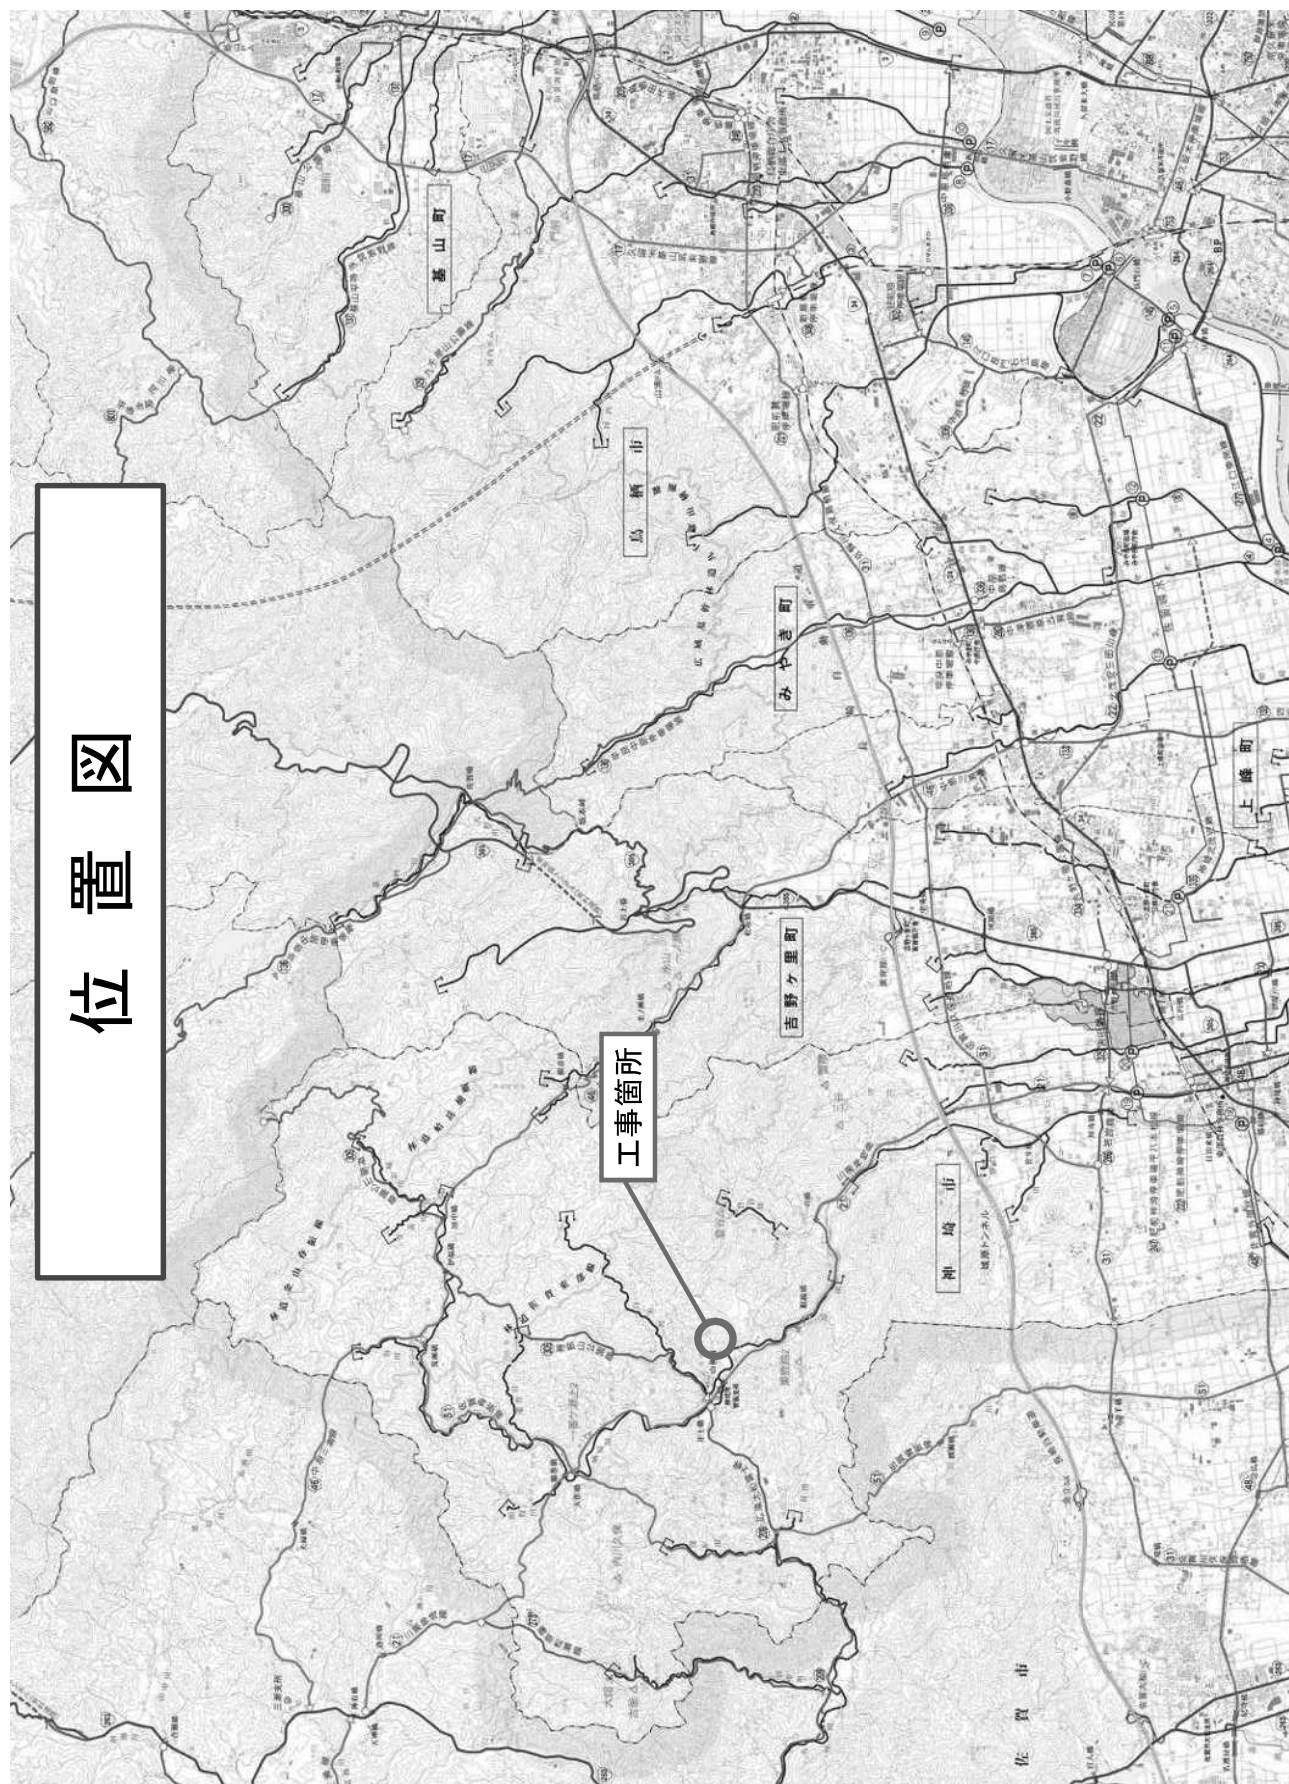


位置図

計画平面図 S=1/500

字 原

市 町
神 埼
背 振
廣 滝
字 中 原 浦

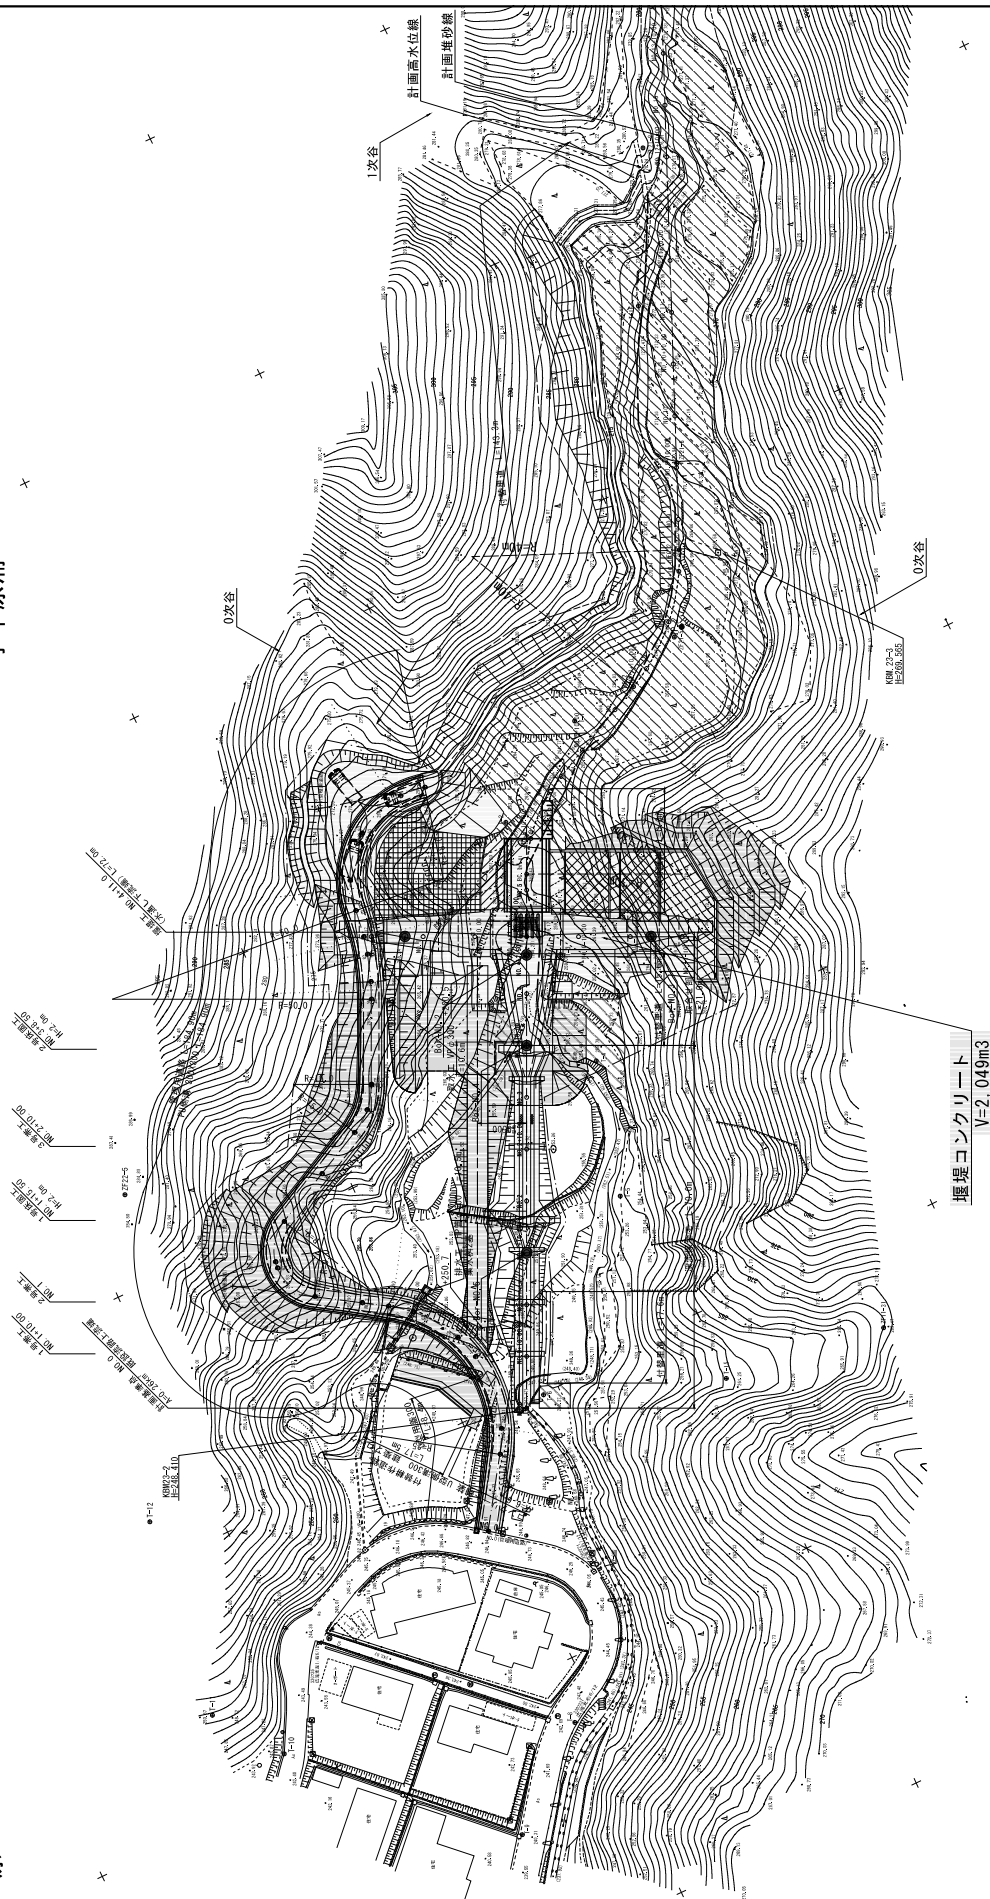


実施設計

工事名	中瀬 通水砂防 (指定) 委託
団 体 名	計画年度別
種 別	R S-1/500 図面番号 78 第2内 1
作成年月日	平成 31 年 3 月 20 日
所 長	田 原 隆 彦
技 師	佐 賀 県 県 土 整 備 部
技 師 補 佐	佐 賀 県 県 土 整 備 部

工 事 名	中國 遷葬功防 (指定) 委託									
原 面 名	財團建設局									
橋 尺	V-I/2000 H-I/5000									
作 成 年 月 日	平成 31 年 3 月 20 日									
所 長	酒 田 長 雄	書 長	佐 藤 孝 一	監 査 長	田 中 浩 一					
仕 理 課 長 數 雄 加										

實施設計

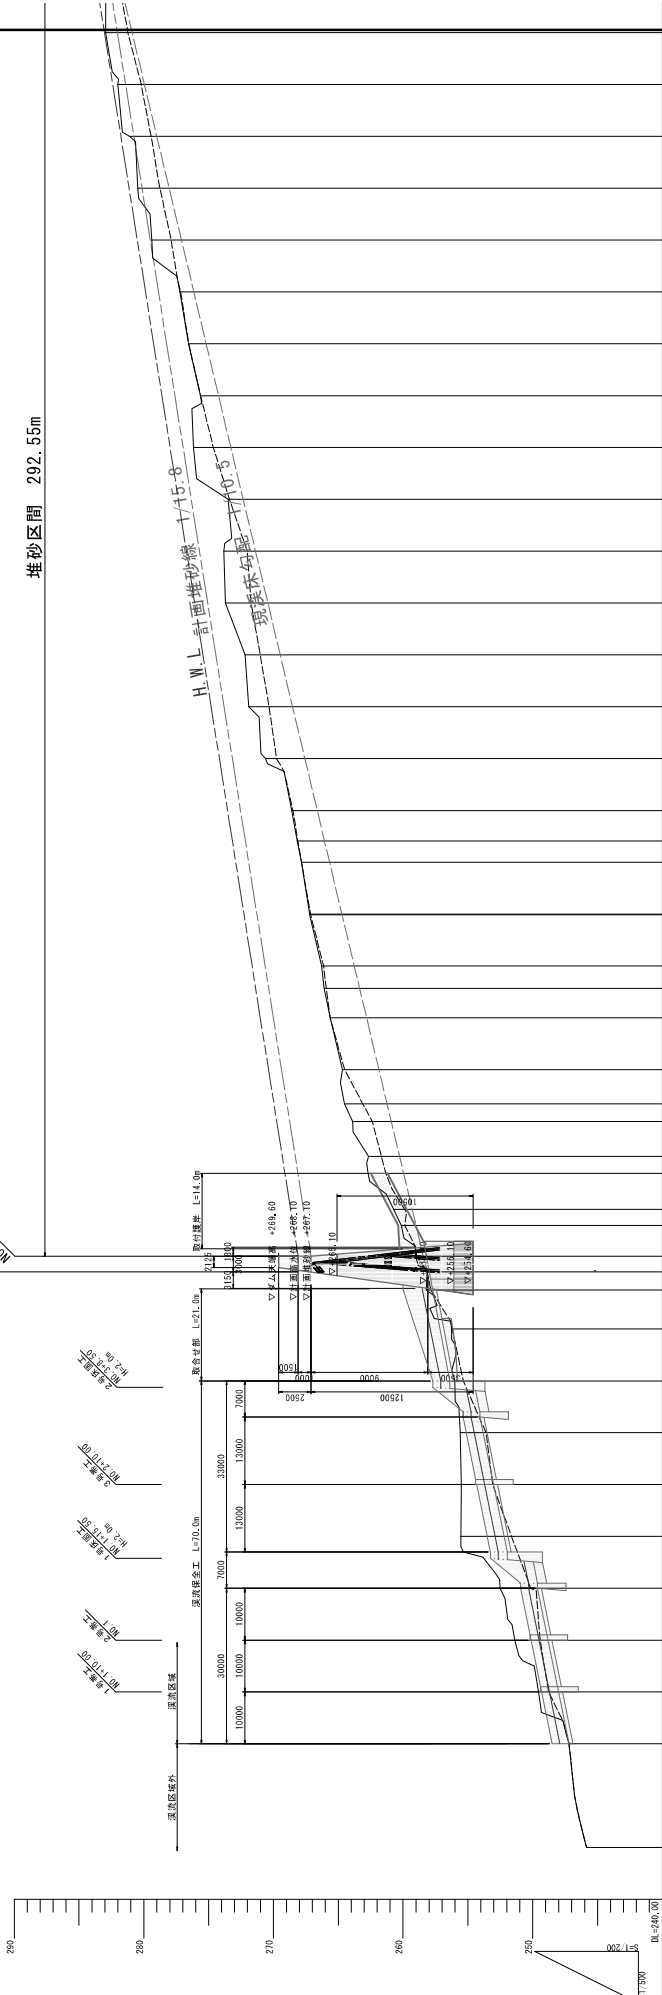[illegible]

断面図

$$\begin{array}{l} V=1/200 \\ H=1/500 \end{array}$$
 $H=1/500$

KBM. $23-3H=269.565m$

堆砂区間 292.55m

凡例

画长可共取

恒耀地只限

KBM, 23-2H=248, 410m

入札・見積結果情報(公開データ)閲覧



戻る

更新日: 2024/03/15

開札結果	落札者決定
年度	2023年度
工事名	通常砂防 第1810011-001号 中原通常砂防(指定)工事(堰堤工)(令和5年度国補正)
契約管理番号	30545020230519
入札方式	条件付一般競争入札
工種	土木一式工事
落札方式	総合評価
工事場所	神崎市脊振町広滝
開札日時	2024/03/05 14:08:52
予定価格(税抜)	104,490,000円
基準評価値	957.029
設計額又は見積額(税抜)	
調査基準価格/最低制限価格区分	調査基準価格
調査基準価格(税抜) /最低制限価格(税抜)	96,130,000円
等級等	特A級
県内、県外等区分	佐賀県内に建設業法第3条に規定する本店を有する建設業者であること。
添付ファイル	*****
課所名	県土整備部 東部土木事務所
備考	*****

※本画面上記載の金額は全て税抜きです。
※添付ファイルは必ず「保存」を選択し、ダウンロードした後に開いて下さい。

入札経過(赤色で表示されているのは落札業者です。)

業者名	第1回	第2回	最終回	随意契約	摘要
	金額(税抜)	金額(税抜)	金額(税抜)	金額	
	評価点	評価点	評価点	評価点	
	評価値	評価値	評価値	評価値	
牟田建設株式会社	104,480,000				落札
	111				
	1062.404				

くじ結果

順位	業者名称	くじ入力番号	乱数値	くじ番号	入札書提出日時	応札順序	備考
----	------	--------	-----	------	---------	------	----

令和 6 年度 第 1 回

佐賀県建設工事 入札審査会説明資料

発注機関名：東部土木事務所

競争入札参加資格設定説明資料

発注機関：東部土木事務所


入 札 方 法		総合評価一般競争入札
競争入札参加資格設定方法等	工 事 名	特産造成第 9909031-003 号 吉野ヶ里町県営産業用地造成（特別会計）工事（造成工）
	工 事 場 所	神崎郡吉野ヶ里町豆田外
	工 事 概 要	造成工 盛土工 V=11,265 m ³ 道路改良工 W=9.5m、L=358.8m 調整池工 一式 水路工 一式 仮設工 一式
	業 種	土木一式工事
	予 定 価 格 (税抜)	434,660,000 円
	競争入札参加資格設定の考え方	業種・等級 代表者：佐賀県建設工事等入札参加資格の審査等に関する規則第2条第2項の規定より、土木一式工事 特A級 の決定（公告日時点）を受けていること。 構成員：佐賀県建設工事等入札参加資格の審査等に関する規則第2条第2項の規定より、土木一式工事 特A級 の決定（公告日時点）を受けていること。 地域要件等 代表者：佐賀県内に建設業法第3条に規定する本店を有する建設業者であること。 構成員：①特A：佐賀県内に建設業法第3条に規定する本店を有する建設業者であること。 ②A：東部土木事務所管内に建設業法第3条に規定する本店を有する建設業者であること。 同種工事の施工実績 代表者：「土木一式工事」の経験要 構成員：「土木一式工事」の経験要 技術者の要件 代表者：「土木一式工事」の経験要 構成員：「土木一式工事」の経験要
	入 公 告 日	令和 5 年 11 月 10 日

	入札参加受付期間	令和 5 年 11 月 13 日 9 時 ～令和 5 年 11 月 27 日 16 時
	応 募 者 数	3 者
	入札辞退者数	なし
	入札参加者数	3 者
	失格者及びその理由	なし
	入札参加者数 (最終)	3 者
	開 札 日	令和 6 年 1 月 11 日
	入 札 回 数	1 回
	契 約 日	令和 6 年 1 月 18 日
	契 約 業 者 名	松尾・福地特定建設共同企業体
	契 約 金 額 (税抜)	434,000,000 円
	落 札 率	99.85%
備考 当初工期 令和 6 年 1 月 18 日～令和 7 年 3 月 14 日		


添付資料

工事の位置図・平面図、標準横断図、入札・見積結果情報

位置図

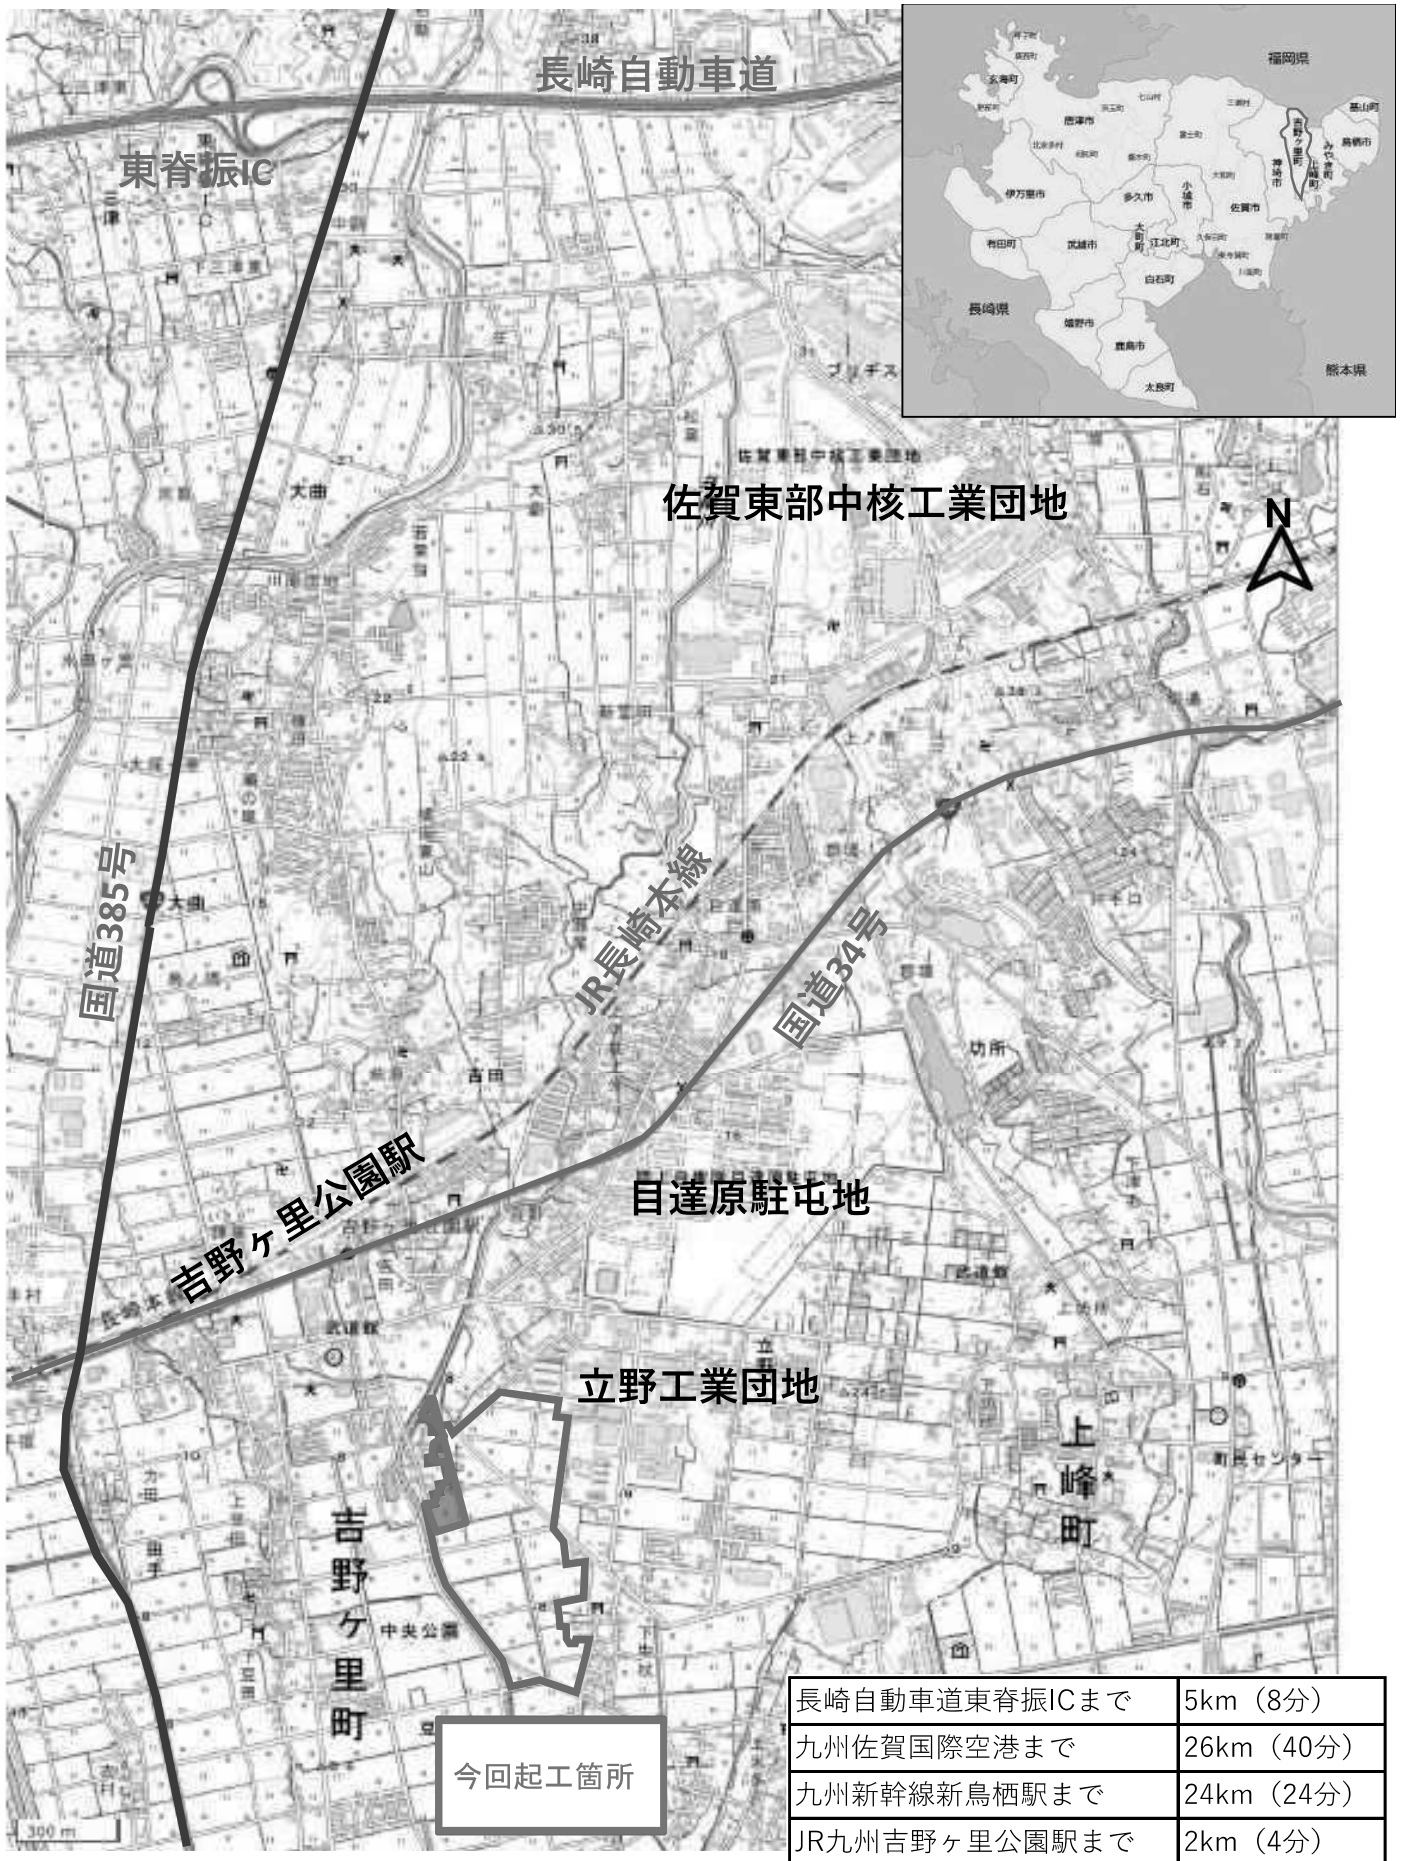

整地計画平面図(全体)
1:3000 (A3), 1:1500 (A1)

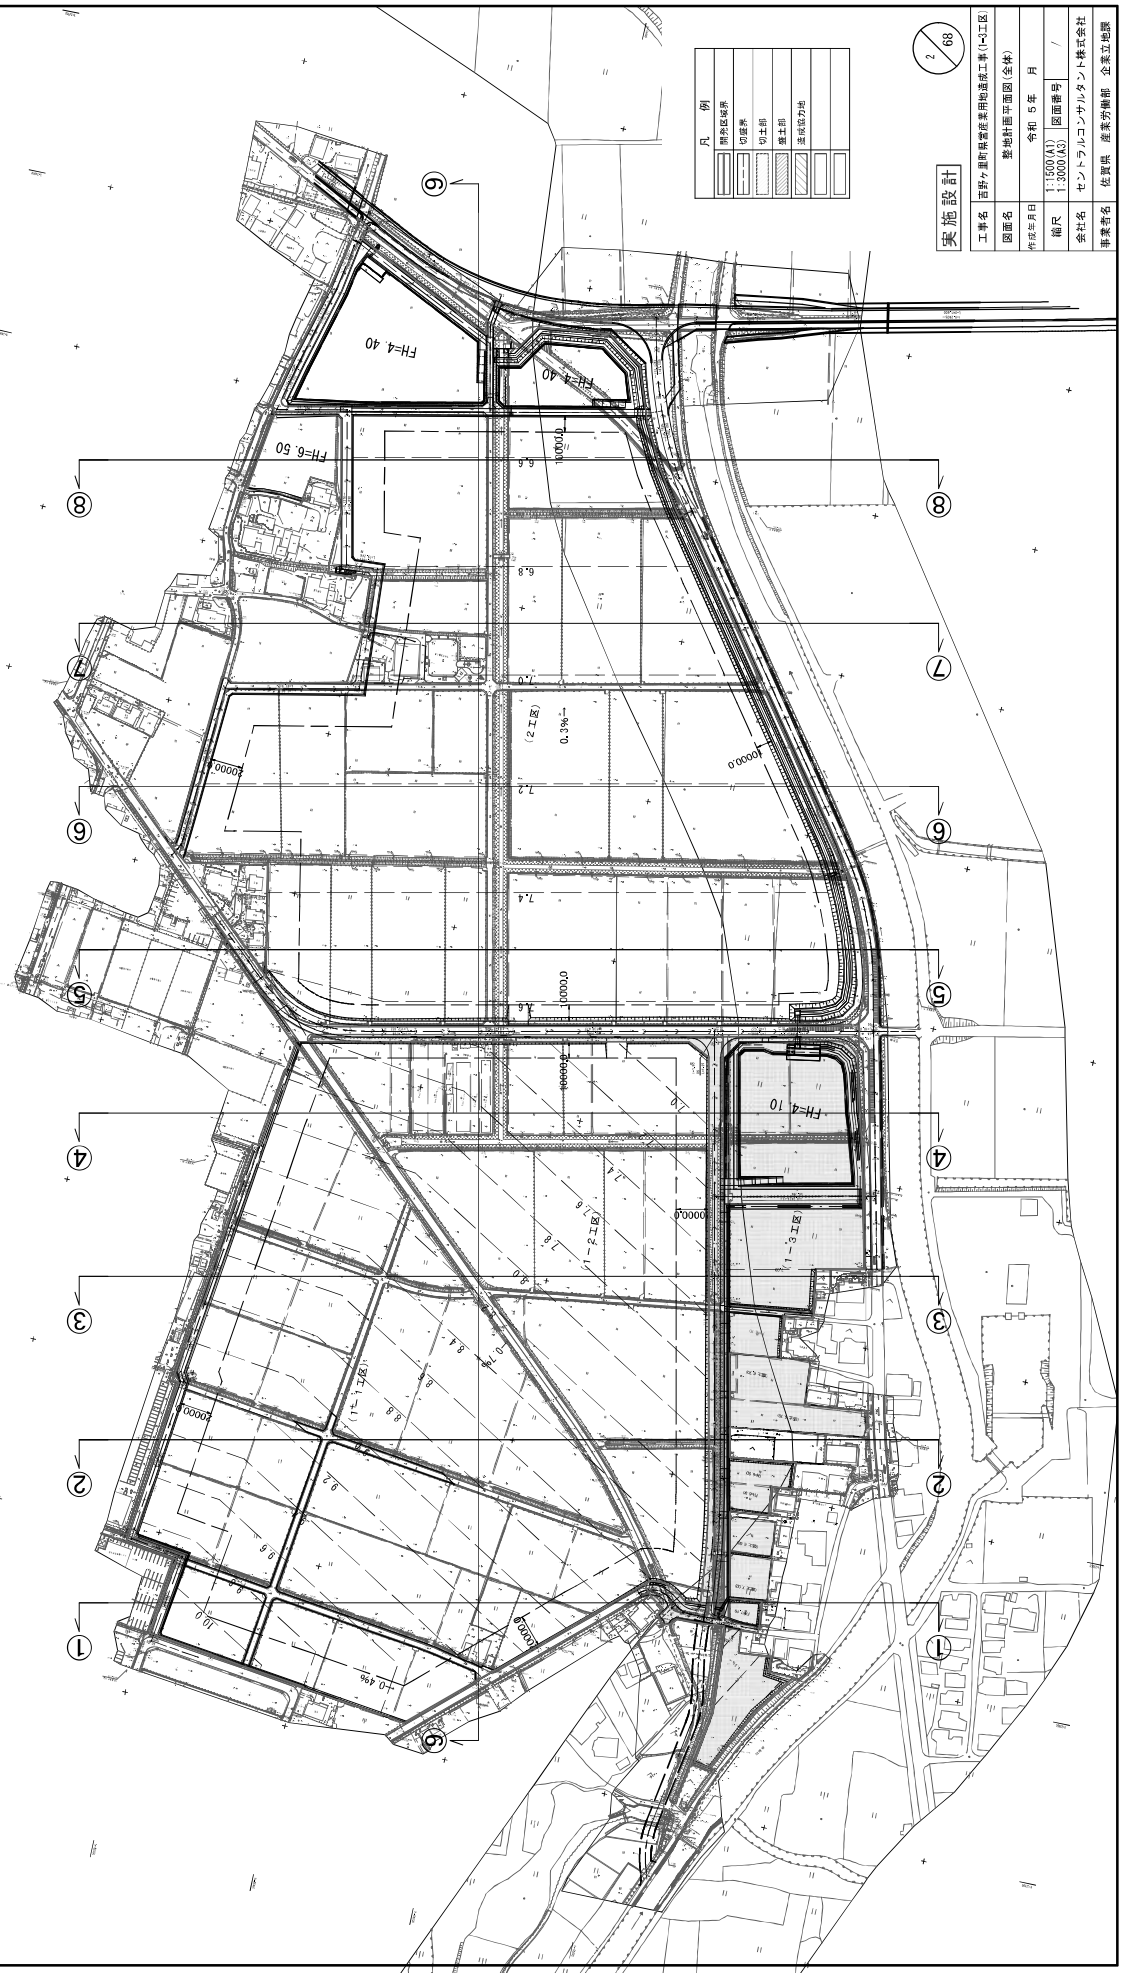


実施設計


工事名	宮崎県宮崎市宮崎中央地区宮崎中央地区(1-3)区画		
図面名	整地計画平面図(全体)		
作成年月日	令和 5 年	月	
図面番号	1:1500(A3)	図面番号	/
縮尺	1:3000(A3)	縮尺	/
会社名	セントラルコンサルタンツ株式会社		
事業部名	佐賀県	産業労働部	企業立地課

整地計画断面図(2)
1:1200 (A3) , 1:600 (A1)


④—④

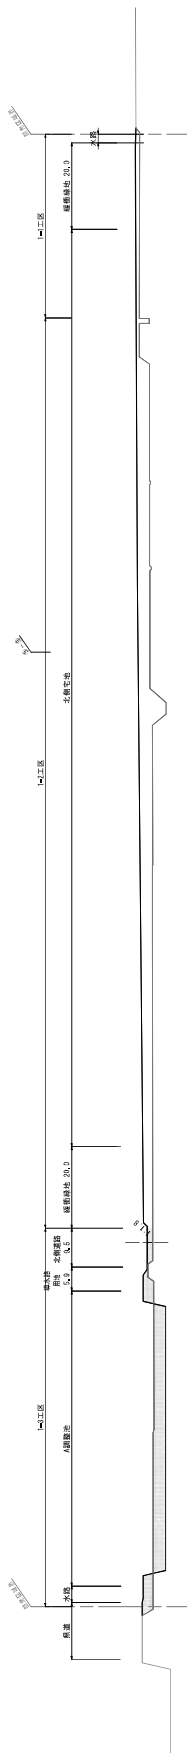

⑤—⑤

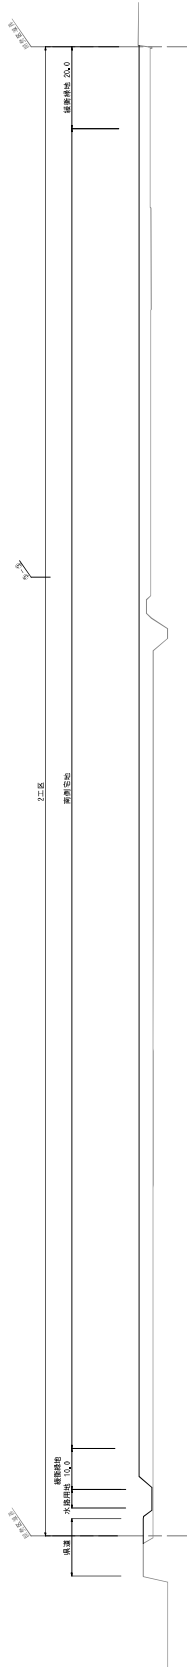

⑥—⑥

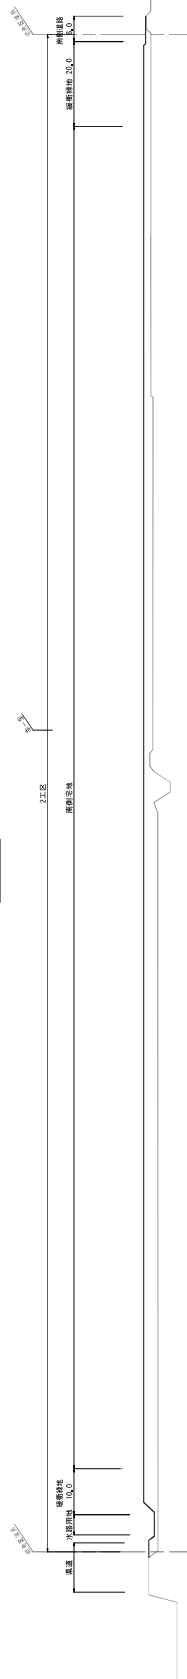

実施設計

工事名	西野ヶ里町農産物集荷場用地造成工事(1-3区)		
図面名	整地計画断面図(2)		
作成年月日	令和 5 年	月	
縮尺	1:600(A1)	図面番号	/
会社名	セントラルコンサルタンツ株式会社		
事業部名	佐賀県	産業労働部	企業立地課

4/68

入札・見積結果情報(公開データ)閲覧



戻る

更新日: 2024/01/12

開札結果	落札者決定
年度	2023年度
工事名	特産造成 第9909031-003号 吉野ヶ里町県営産業用地造成(特別会計)工事(造成工)
契約管理番号	30545020230357
入札方式	条件付一般競争入札
工種	土木一式工事
落札方式	総合評価
工事場所	神埼郡吉野ヶ里町豆田外
開札日時	2024/01/11 10:30:00
予定価格(税抜)	434,660,000円
基準評価値	230.064
設計額又は見積額(税抜)	
調査基準価格/最低制限価格区分	調査基準価格
調査基準価格(税抜) /最低制限価格(税抜)	399,886,364円
等級等	建設JV
県内、県外等区分	佐賀県内に建設業法第3条に規定する本店を有する建設業者であること。
添付ファイル	評価点一覧表 特産造成第9909031-003号 吉野ヶ里町県営産業用地造成(特別会計)工事(造成工).pdf
課所名	県土整備部 東部土木事務所
備考	*****

※本画面上記載の金額は全て税抜きです。
※添付ファイルは必ず「保存」を選択し、ダウンロードした後に開いて下さい。

入札経過(赤色で表示されているのは落札業者です。)

業者名	第1回	第2回	最終回	随意契約	摘要
	金額(税抜)	金額(税抜)	金額(税抜)	金額	
	評価点	評価点	評価点	評価点	
	評価値	評価値	評価値	評価値	
松尾・福地特定建設共同企業体	434,000,000				落札
	145				
	334.101				
栗山・園田建設共同企業体	436,000,000				
	145				
牟田・陣内特定建設共同企業体	438,000,000				
	145				

くじ結果

順位	業者名称	くじ入力番号	乱数値	くじ番号	入札書提出日時	応札順序	備考
----	------	--------	-----	------	---------	------	----

令和 6 年度 第 1 回

佐賀県建設工事 入札審査会説明資料

発注機関名：杵藤土木事務所

競争入札参加資格設定説明資料

発注機関：杵藤土木事務所


入 札 方 法		総合評価一般競争入札事後審査自己採点型 C
競争入札参加資格設定方法等	工 事 名	道橋補助第 3130257-001 号 梅野有田線（今山工区）道路橋りょう補助工事（道路改良工）（令和 5 年度国補正）
	工 事 場 所	武雄市山内町大野
	工 事 概 要	施工延長 L=190.5m 掘削工 V=1,101m ³ 、路床安定処理工 A=1,425m ² 擁壁工 V=8m ³ 、付替水路工 L=12.0m 側溝工 L=193.4m、集水桝工 N=9 箇所 管渠工 L=13.0m、カルバート工 L=6.1m 縁石工 L=306.0m、下層路盤工 A=2,050m ²
	業 種	土木一式工事
	予 定 価 格（税抜）	46,400,000 円
	競争入札参加資格設定の考え方	佐賀県建設工事等入札参加資格の審査等に関する規則第 2 条第 2 項の規定により、土木一式工事 A 級の決定（公告日時点）を受けていること。 杵藤土木事務所管内に建設業法第 3 条に規定する本店を有する建設業者であること。
入札の経緯及び結果	公 告 日	令和 6 年 2 月 9 日
	入札参加受付期間	令和 6 年 2 月 13 日から令和 6 年 2 月 19 日
	応 募 者 数	8 者
	入札辞退者数	4 者
	入札参加者数	4 者
	失格者及びその理由	無し
	入札参加者数（最終）	4 者
	開 札 日	令和 6 年 3 月 12 日
	入 札 回 数	1 回
	契 約 日	令和 6 年 3 月 26 日
	契 約 業 者 名	株式会社 中山組

	契 約 金 額 (税抜)	46,000,000 円
	落 札 率	99.14%
備考 当初工期 令和 6 月 3 月 26 日～令和 6 年 9 月 21 日		

添付資料

工事の位置図・平面図、標準横断図、入札・見積結果情報


位置図

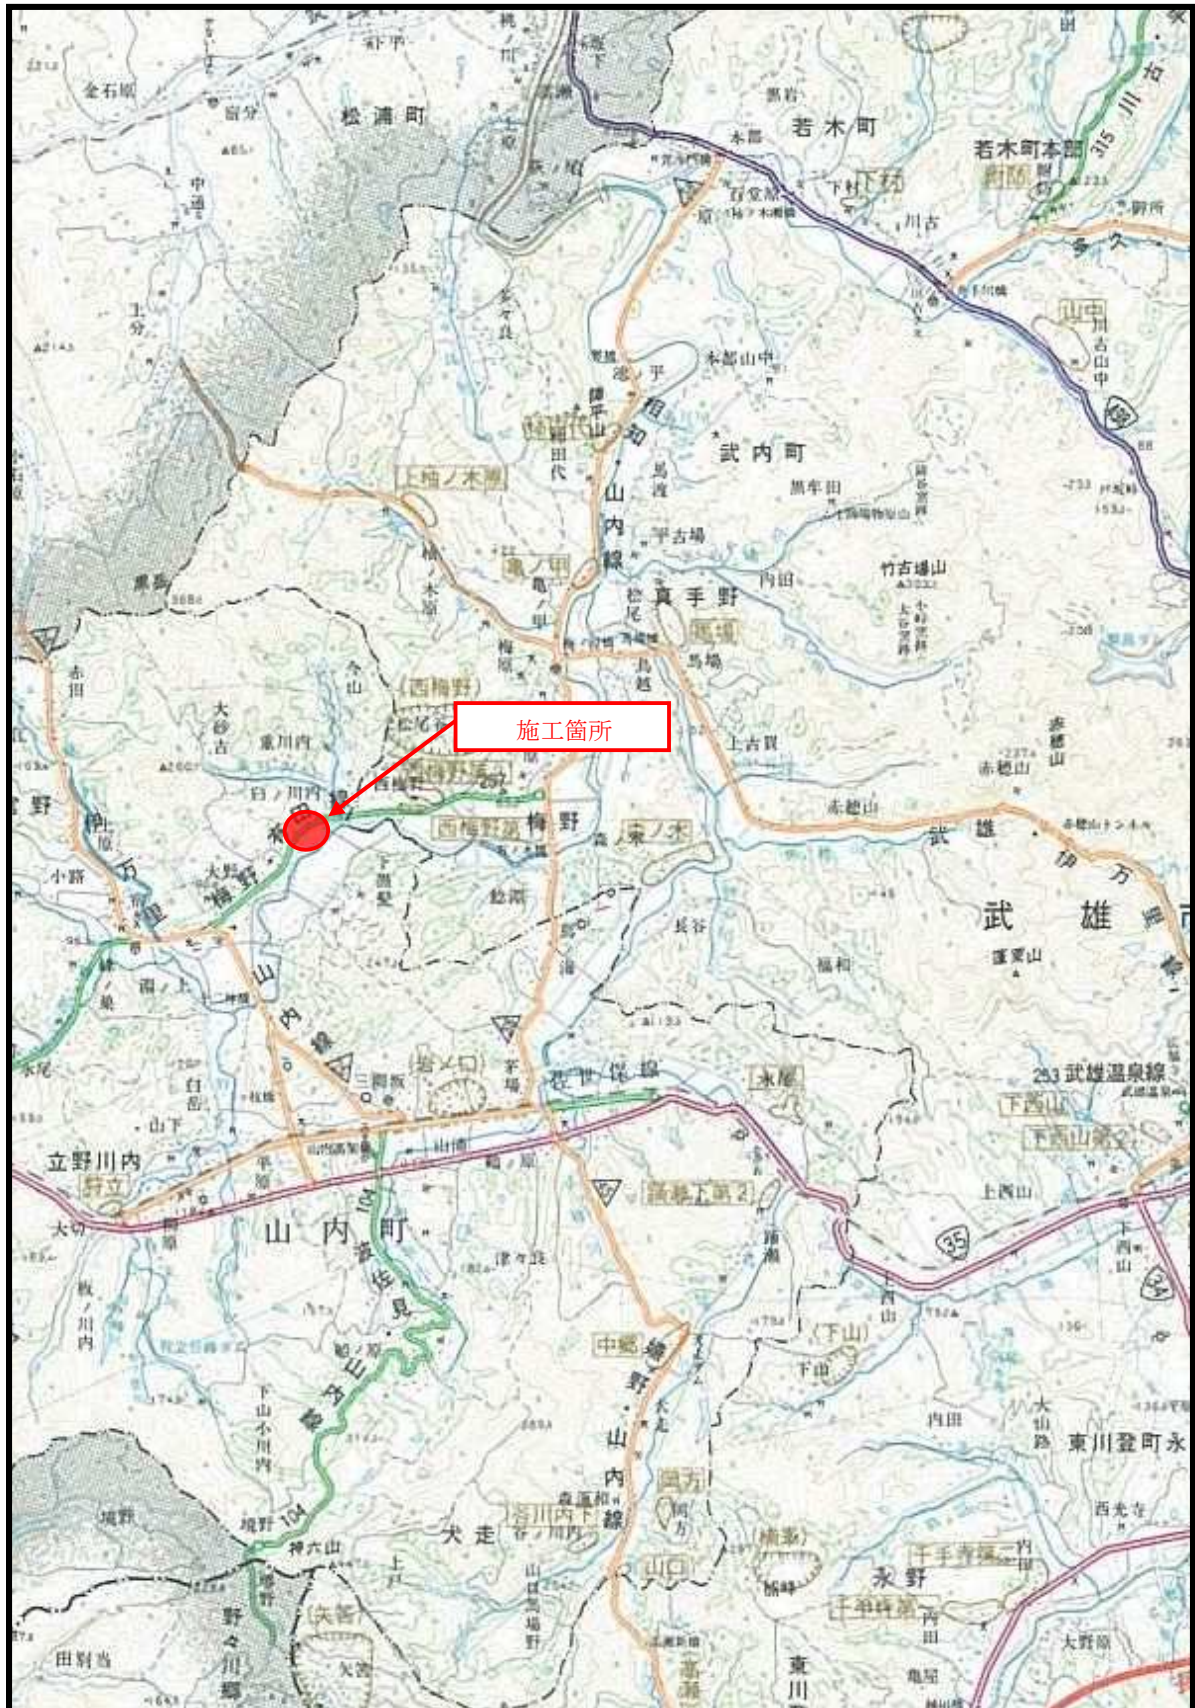

一般県道梅野有田線地方特定道路整備事業

計画平面図

縮尺 五百分之一
 武雄市山内町大字大野地内

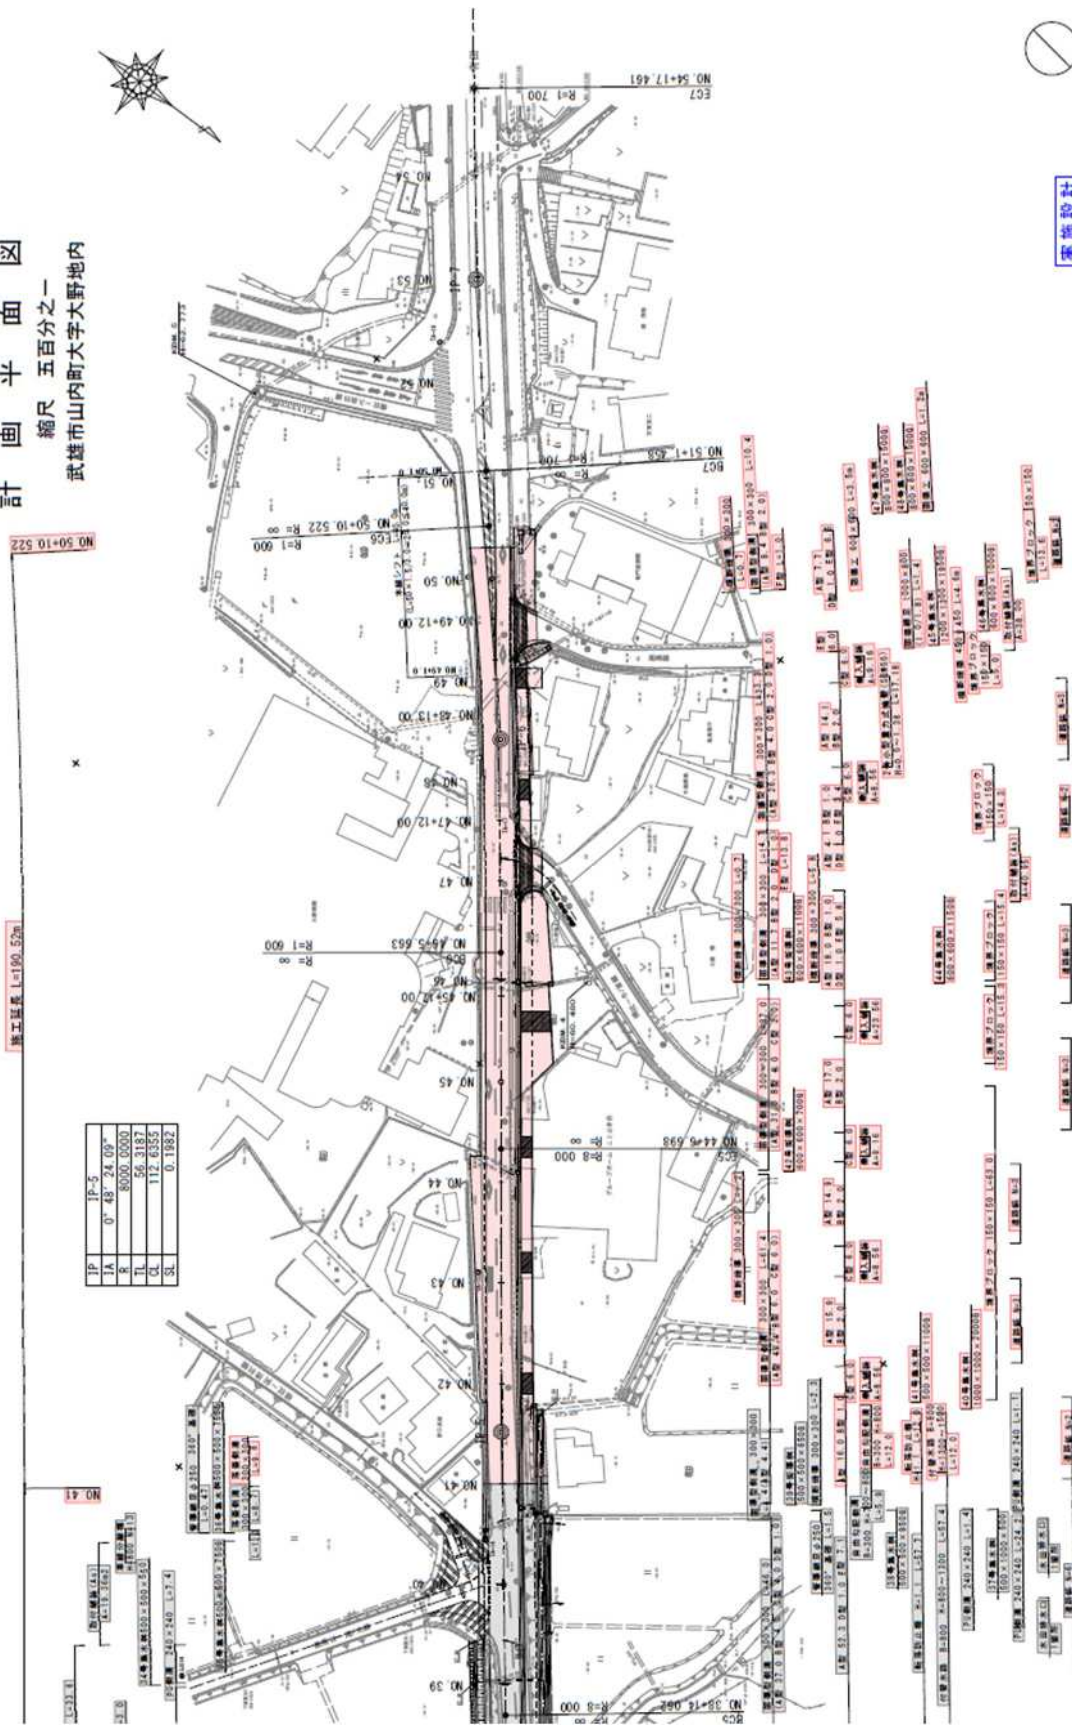

実施設計

工事名	福岡市道徳屋敷地区社会工				
図面名	計画平面図				
縮尺	1:500	図面番号	計画平面図		
作成年月日	平成 年 月 日				
承認者		承認者			
竹藤土木事務所					

IP	1P-6
1A	3' 2" 19.73"
R	1000.0000
TL	42.4398
CL	84.8597
SL	0.5628


標準横斷図(5)

$S=1 : 50$

件
祭
士
𡗗

道 路 規 格	第 3 種 第 3 級
設 計 速 度	V = 50 km / h
交 通 區 分	N 5 (B 交 通)
設 計 C B R	8 . 0 %

NO. 49

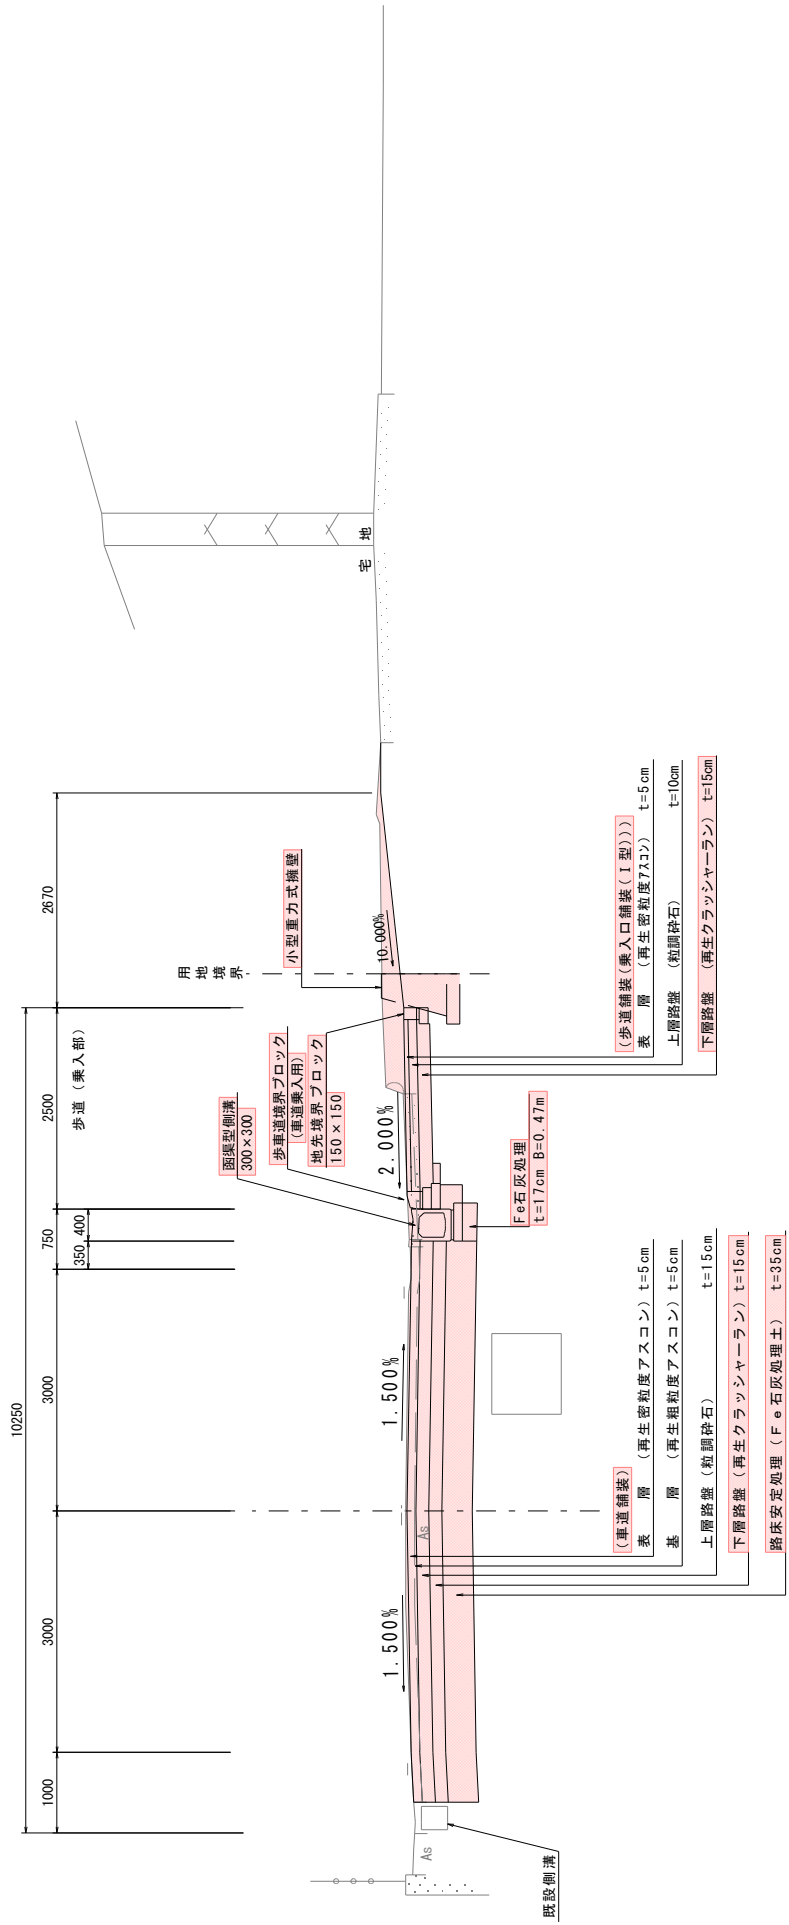

入札・見積結果情報閲覧



戻る

更新日: 2024/03/22

開札結果	落札者決定
年度	2023年度
工事名	道橋補助 第3130257-001号 梅野有田線(今山工区)道路橋りょう補助工事(道路改良工)(令和5年度国補正)
契約管理番号	30560020230775
入札方式	条件付一般競争入札
工種	土木一式工事
落札方式	総合評価
工事場所	武雄市山内町大野
開札日時	2024/03/12 15:42:22
予定価格(税抜)	46,400,000円
基準評価値	2155.172
設計額又は見積額(税抜)	
調査基準価格/最低制限価格区分	調査基準価格
調査基準価格(税抜) /最低制限価格(税抜)	42,687,273円
等級等	A級
県内、県外等区分	杵藤土木事務所管内に建設業法第3条に規定する本店を有する建設業者であること。
添付ファイル	*****
課所名	県土整備部 杵藤土木事務所
備考	*****

※本画面上記載の金額は全て税抜きです。

※添付ファイルは必ず「保存」を選択し、ダウンロードした後に開いて下さい。

入札経過(赤色で表示されているのは落札業者です。)

業者名	第1回	第2回	最終回	随意契約	摘要
	金額(税抜)	金額(税抜)	金額(税抜)	金額	
	評価点	評価点	評価点	評価点	
	評価値	評価値	評価値	評価値	
株式会社中山組	46,000,000				落札
	111				
	2413.043				
株式会社栗原建設	46,250,000				
	110.4				
	2387.027				
株式会社共栄	46,300,000				
	109				
	2354.211				
株式会社平川建設	46,300,000				
	108.6				
	2345.572				
株式会社日本建設公社					辞退
株式会社橋口組					辞退
株式会社セリタ建設					辞退
株式会社機動開発					辞退

くじ結果

順位	業者名称	くじ入力番号	乱数値	くじ番号	入札書提出日時	応札順序	備考
----	------	--------	-----	------	---------	------	----

令和 6 年度 第 1 回

佐賀県建設工事 入札審査会説明資料

発注機関名：佐賀中部農林事務所

競争入札参加資格設定説明資料


発注機関：佐賀中部農林事務所

入 札 方 法		総合評価一般競争入札
競争入札参加資格設定方法等	工 事 名	県営地沈第 5411001-005 号 佐賀中部地区県営地盤沈下対策事業工事（用水路工）
	工 事 場 所	佐賀市東与賀町飯盛
	工 事 概 要	用水路工 L=115m
	業 種	土木一式工事
	予 定 価 格（税抜）	62,460,000 円
	競争入札参加資格設定の考え方	佐賀県建設工事等入札参加資格の審査等に関する規則第 2 条第 2 項の規定により、土木一式工事 A 級の決定（公告日時点）を受けていること。 佐賀土木事務所管内に建設業法第 3 条に規定する本店を有する建設業者であること。
入札の経緯及び結果	公 告 日	令和 5 年 1 1 月 1 4 日
	入札参加受付期間	令和 5 年 1 1 月 1 5 日から令和 5 年 1 1 月 2 1 日まで
	応 募 者 数	4 者
	入札辞退者数	無し
	入札参加者数	4 者
	失格者及びその理由	無し
	入札参加者数（最終）	4 者
	開 札 日	令和 5 年 1 2 月 2 1 日
	入 札 回 数	1 回
	契 約 日	令和 5 年 1 2 月 2 8 日
	契 約 業 者 名	株式会社東与賀建設
	契 約 金 額（税抜）	62,460,000 円
	落 札 率	100%
備考 当初工期 令和 5 年 1 2 月 2 8 日～令和 6 年 3 月 1 5 日		

添付資料



工事の位置図・平面図、標準横断図、入札・見積結果情報

位置図

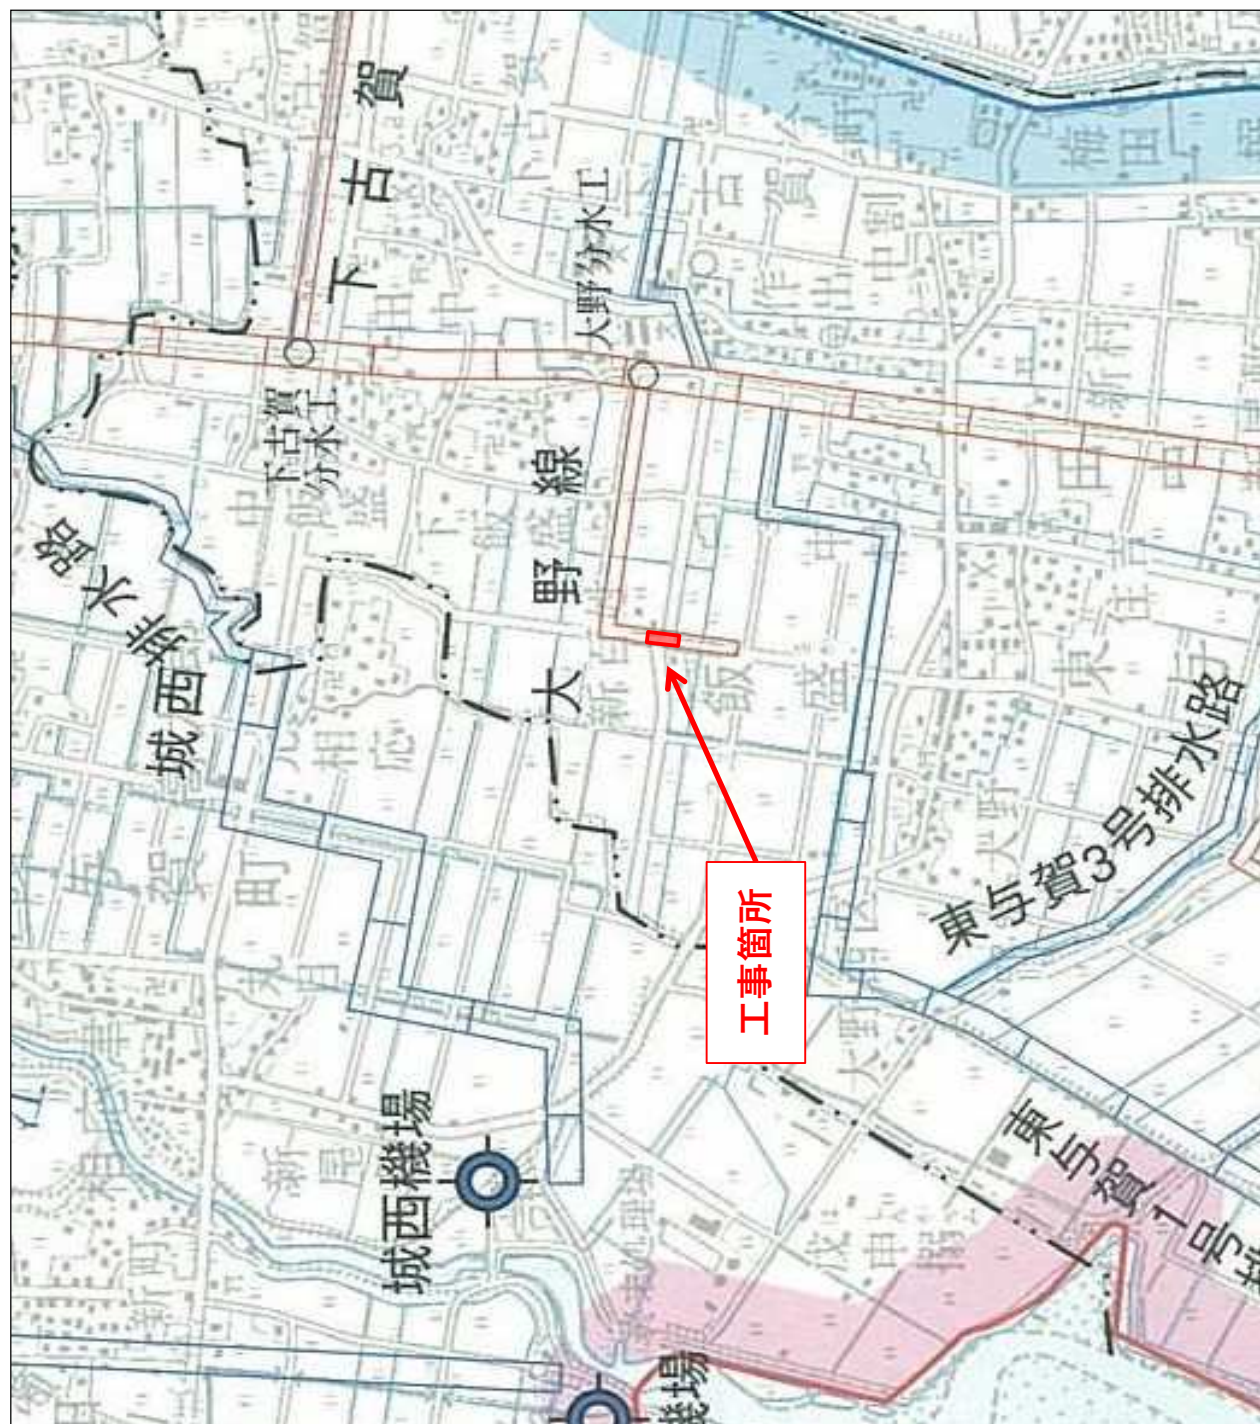

県営地沈第5411001-005号
佐賀中部地区県営地盤沈下対策事業工（用水路工）

縦 平 面 図

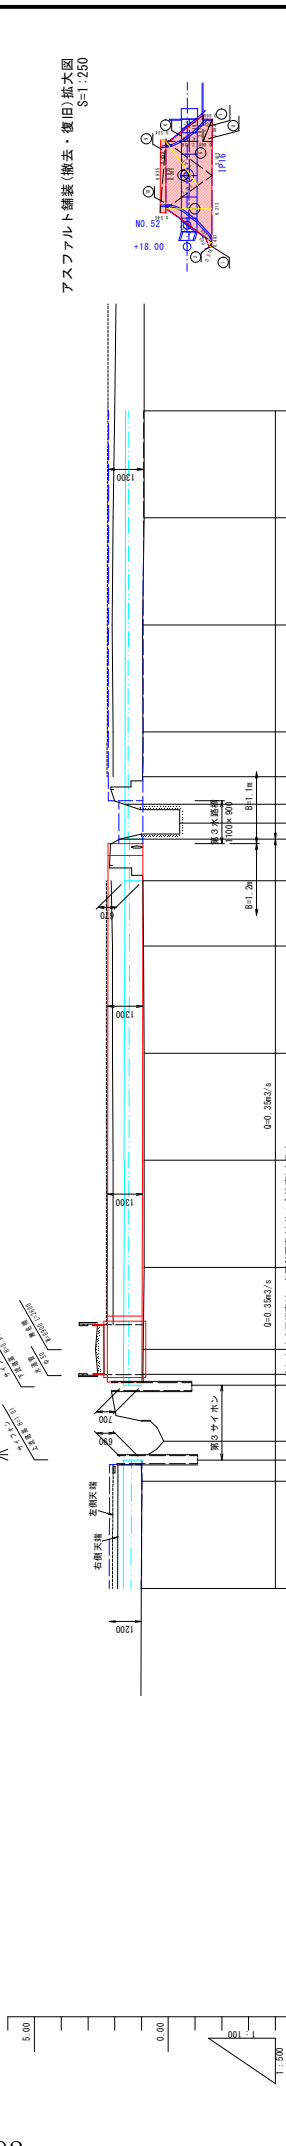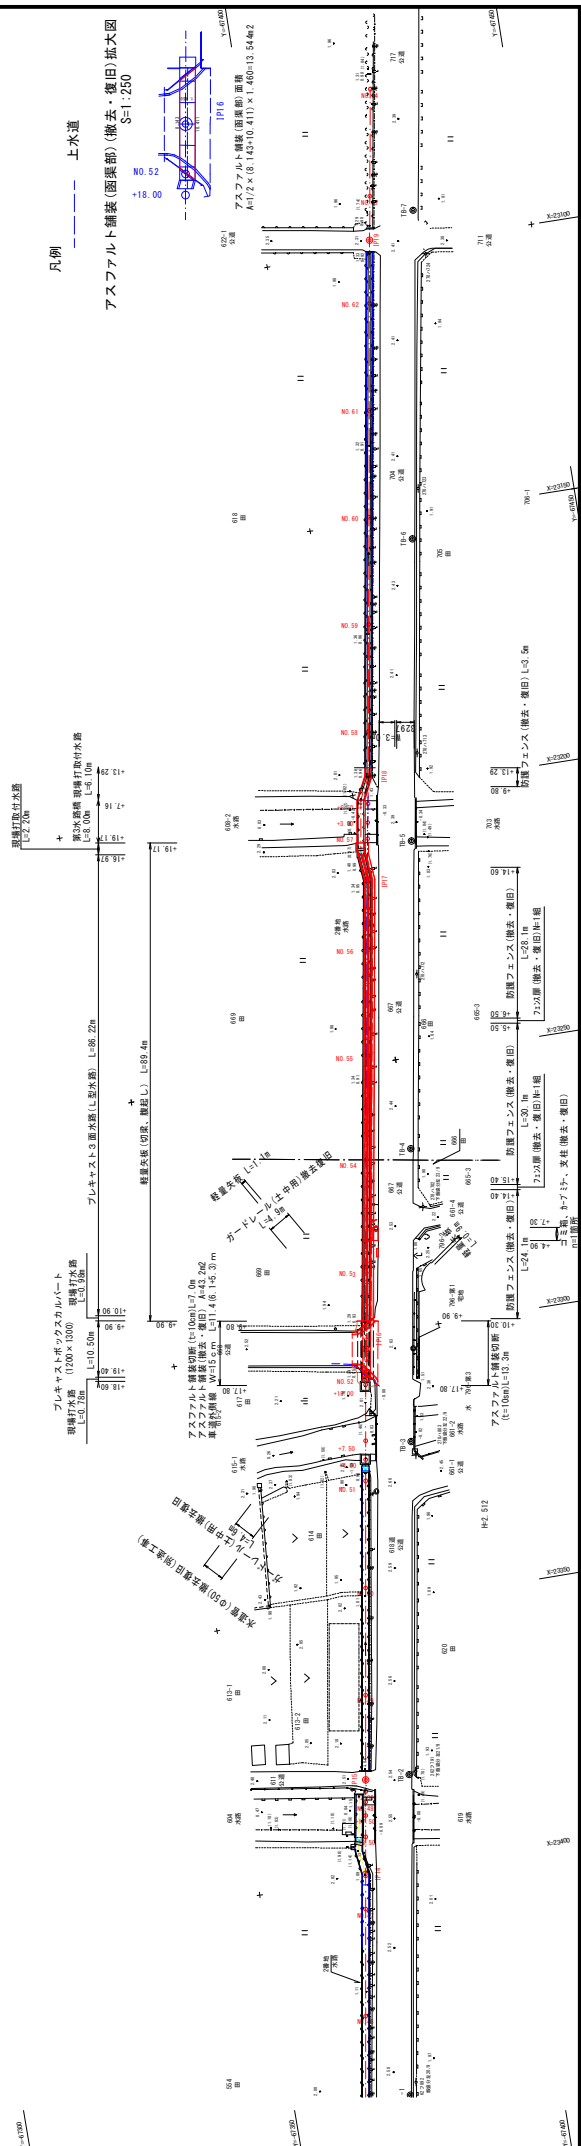


アスファルト舗装面積計算書									
区画番号	面積㎡	単価円/㎡	金額円	延べ面積㎡	単価円/㎡	金額円	延べ面積㎡	単価円/㎡	金額円
1	0.516	0.487	0.250	0.516	0.487	0.250	0.516	0.487	0.250
2	1.062	0.760	0.807	1.062	0.760	0.807	1.062	0.760	0.807
3	5.305	0.213	1.130	5.305	0.213	1.130	5.305	0.213	1.130
4	6.285	5.338	33.550	6.285	5.338	33.550	6.285	5.338	33.550
5	4.300	3.163	13.600	4.300	3.163	13.600	4.300	3.163	13.600
6	3.997	2.491	9.957	3.997	2.491	9.957	3.997	2.491	9.957
7	2.079	0.860	1.787	2.079	0.860	1.787	2.079	0.860	1.787
8	2.253	2.083	4.693	2.253	2.083	4.693	2.253	2.083	4.693
9	6.835	0.524	3.581	6.835	0.524	3.581	6.835	0.524	3.581
10	6.856	6.835	46.856	6.856	6.835	46.856	6.856	6.835	46.856
計			143.244	計			143.244	計	

佐賀中部地区 県営地盤沈下対策事業									
図面の名称									
平面図 縦断面図									
1 16									
測 量									
計 算									
大野雄 (No.5118-00~No.5713-29)									
佐賀中部地区土木事務所									


開水路改修区間

NO. 56付近

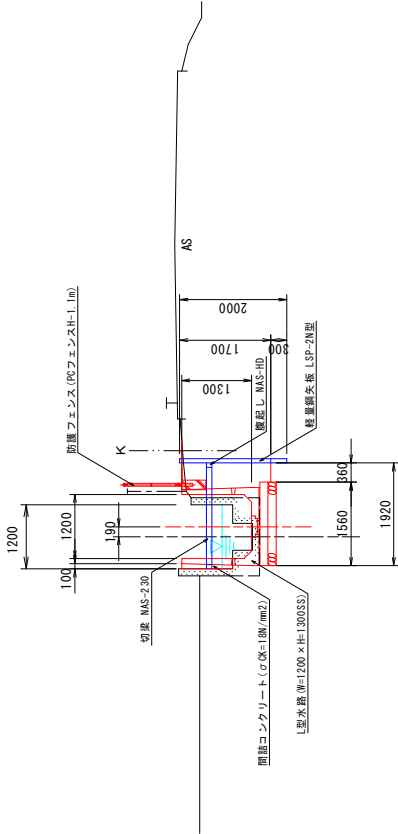

函渠改修区間

NO. 52+4.0付近

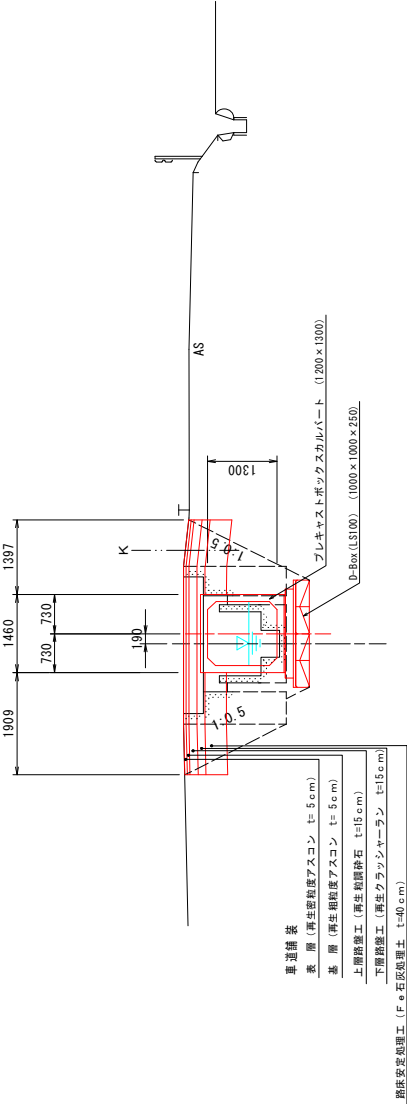

佐賀中部地区 県営地盤沈下対策事業	
図面の名称	標準横断面図
図面番号	2
縮尺	S=1:50
用紙	令和 年 月 日 終了
設計	
監理	
調査	
備考	大野橋 (No. 51+18.00~No. 57+13.70)
佐賀中部農林事務所	

更新日: 2023/12/22

開札結果	落札者決定
年度	2023年度
工事名	県営地沈 第5411001-005号 佐賀中部地区県営地盤沈下対策事業工事(用水路工)
契約管理番号	25640020230108
入札方式	条件付一般競争入札
工種	土木一式工事
落札方式	総合評価
工事場所	佐賀市東与賀町飯盛
開札日時	2023/12/12 14:19:00
予定価格(税抜)	62,460,000円
基準評価値	1601.024
設計額又は見積額(税抜)	
調査基準価格/最低制限価格区分	調査基準価格
調査基準価格(税抜)/最低制限価格(税抜)	57,462,728円
等級等	A級
県内、県外等区分	佐賀土木事務所管内に建設業法第3条に規定する本店を有する建設業者であること。
添付ファイル	*****
課所名	農林水産部 佐賀中部農林事務所
備考	*****

※本画面上記載の金額は全て税抜きです。

※添付ファイルは必ず「保存」を選択し、ダウンロードした後に開いて下さい。

入札経過 (赤色で表示されているのは落札業者です。)

業者名	第1回	第2回	最終回	随意契約	摘要
	金額(税抜) 評価点 評価値	金額(税抜) 評価点 評価値	金額(税抜) 評価点 評価値	金額 評価点 評価値	
株式会社東与賀建設	62,460,000				落札
	110.2				
	1764.329				
株式会社田中守商店	62,460,000				
	110.2				
	1764.329				
西岡建設株式会社	62,460,000				
	107.6				
	1722.702				
株式会社横尾土木	63,480,000				
	110.1				

< 結果

順位	業者名称	くじ入力番号	乱数値	くじ番号	入札書提出日時	応札順序	備考
1	株式会社東与賀建設	358	748	106	2023/12/11 10:52:50	0	
	株式会社田中守商店	123	017	140	2023/12/11 19:55:04	1	
				合算数		余り	
				246		0	