



位置図

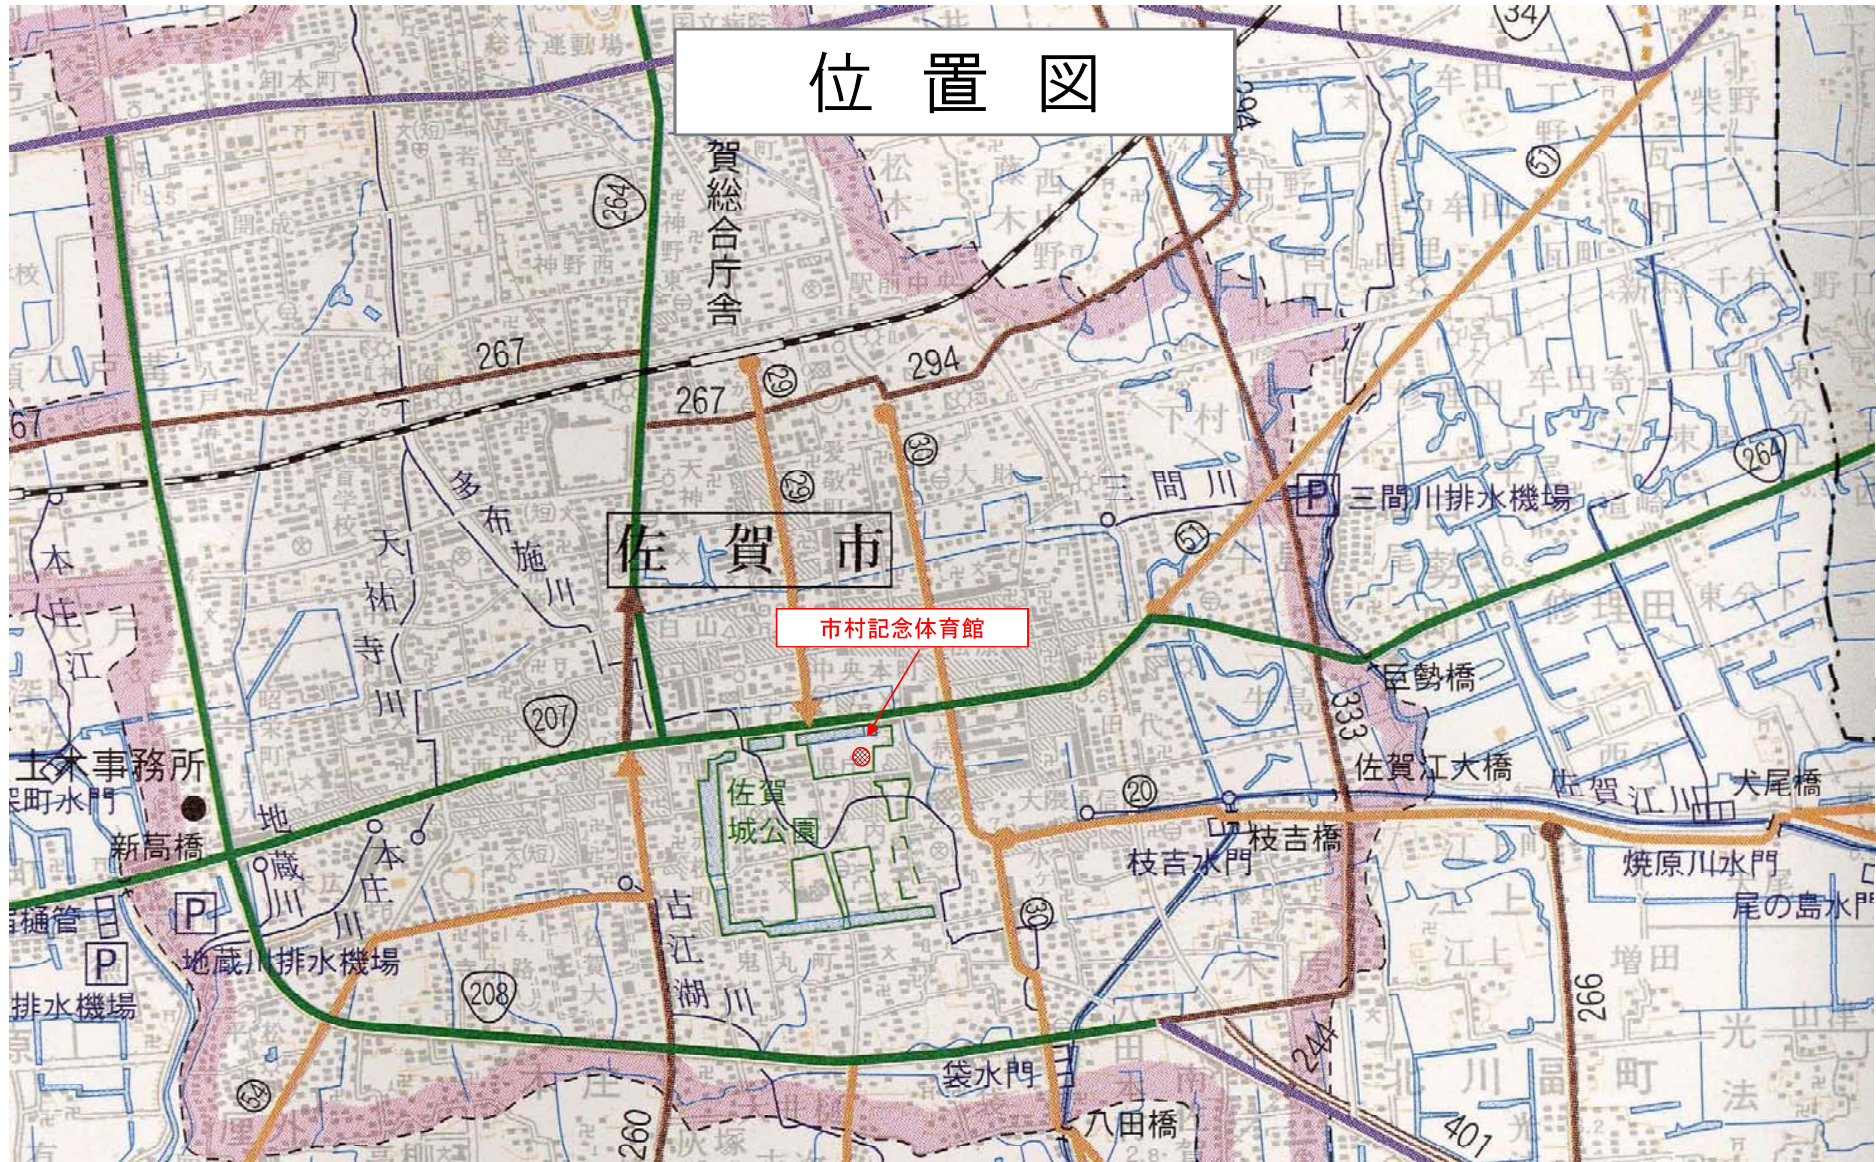

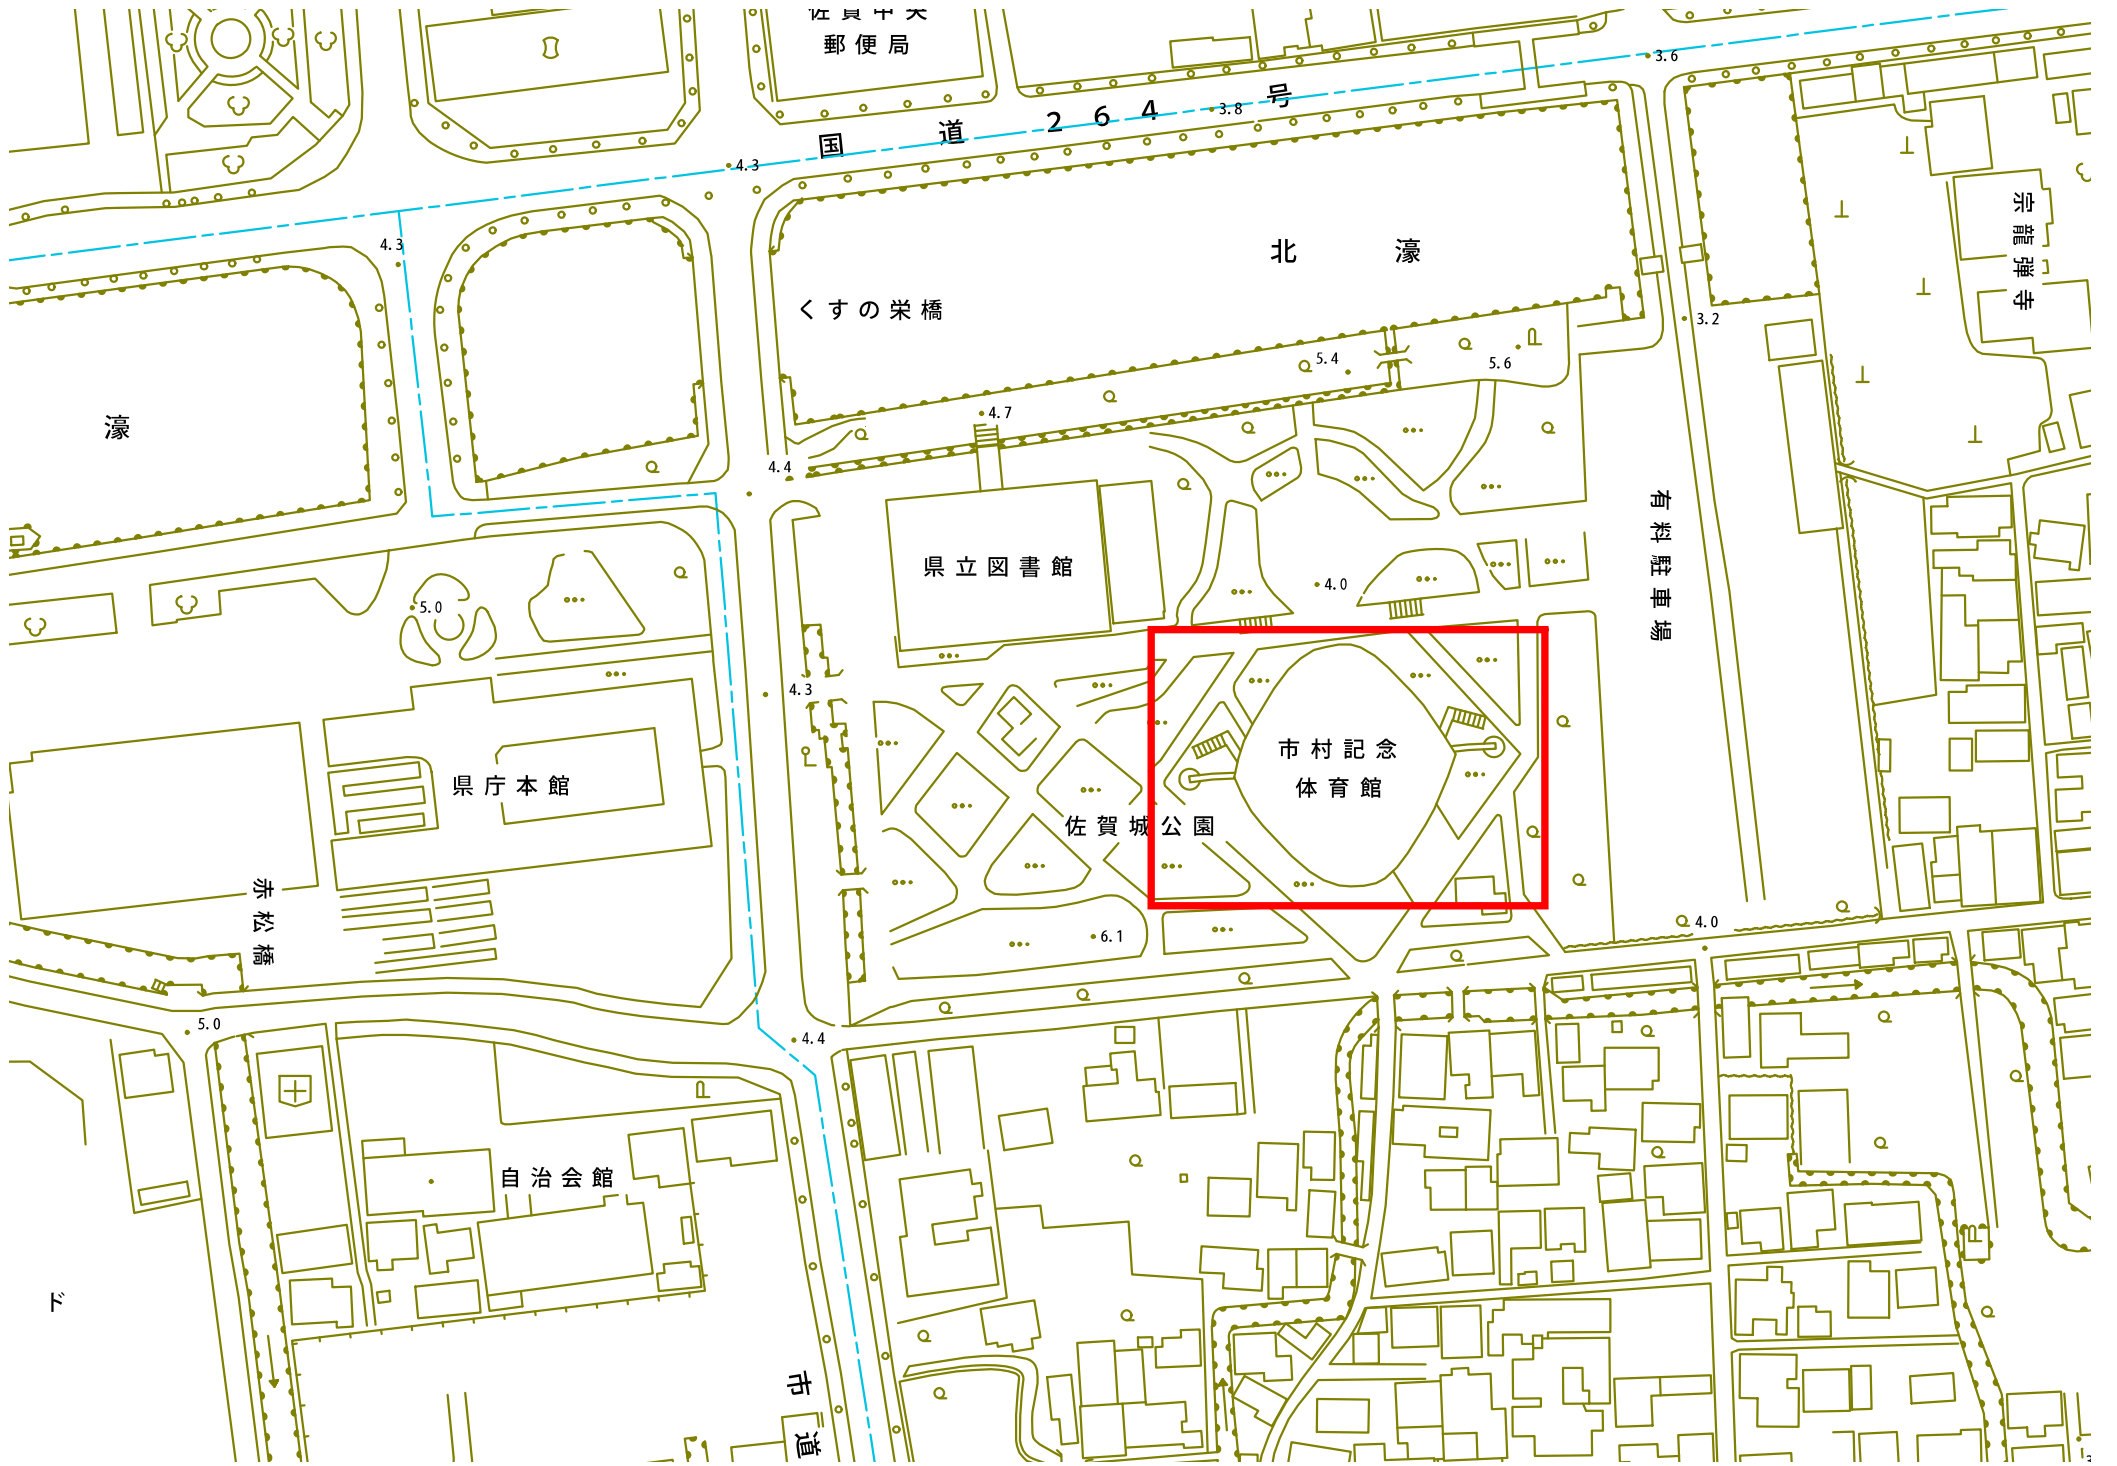

佐賀中央郵便局

国道 264 号

北 濠

くすの栄橋

宗龍彈寺

県立図書館

有料駐車場

県庁本館



市村記念
体育館

佐賀城公園

赤松橋


自治会館

市道

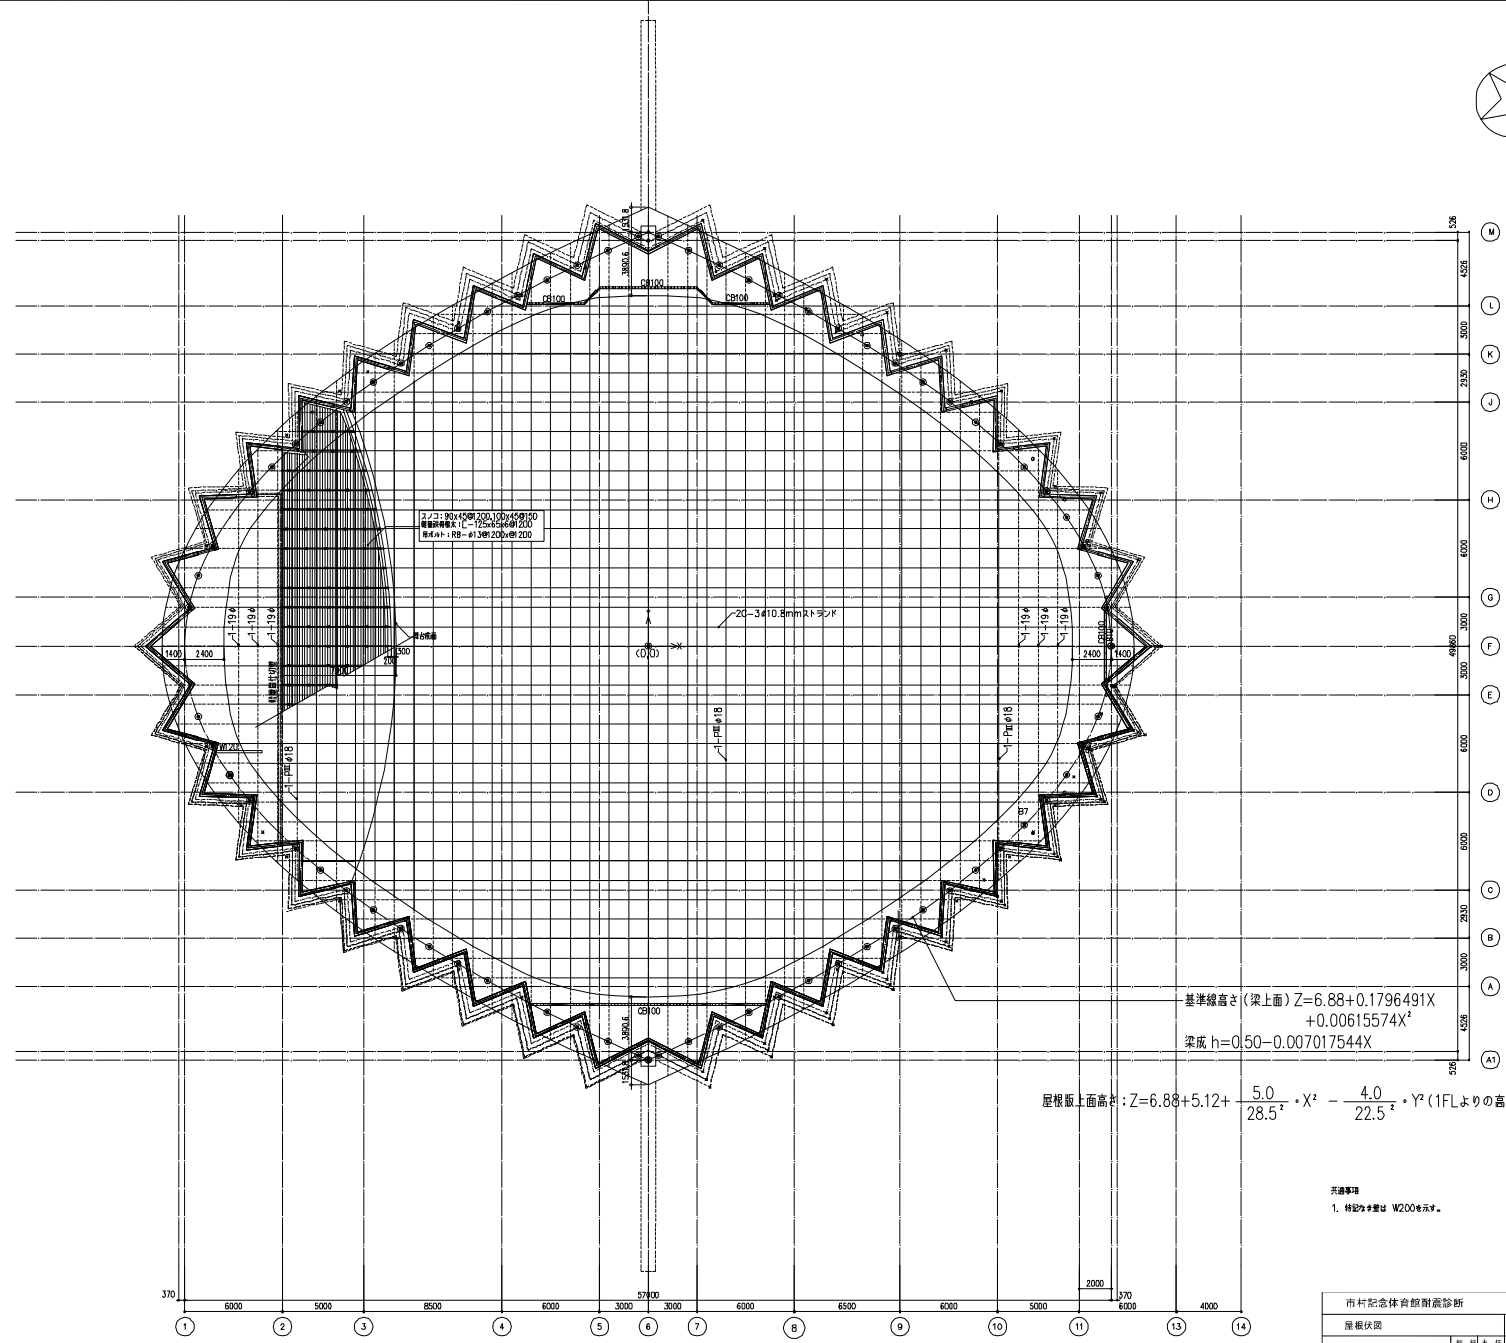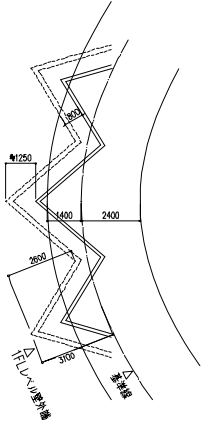


屋根伏図 S:1/150 (見上げ図)
5-14

市村記念体育館耐震診断		工事 設計書
屋根伏図	1/150	S-7
冊	本	図
冊	本	図

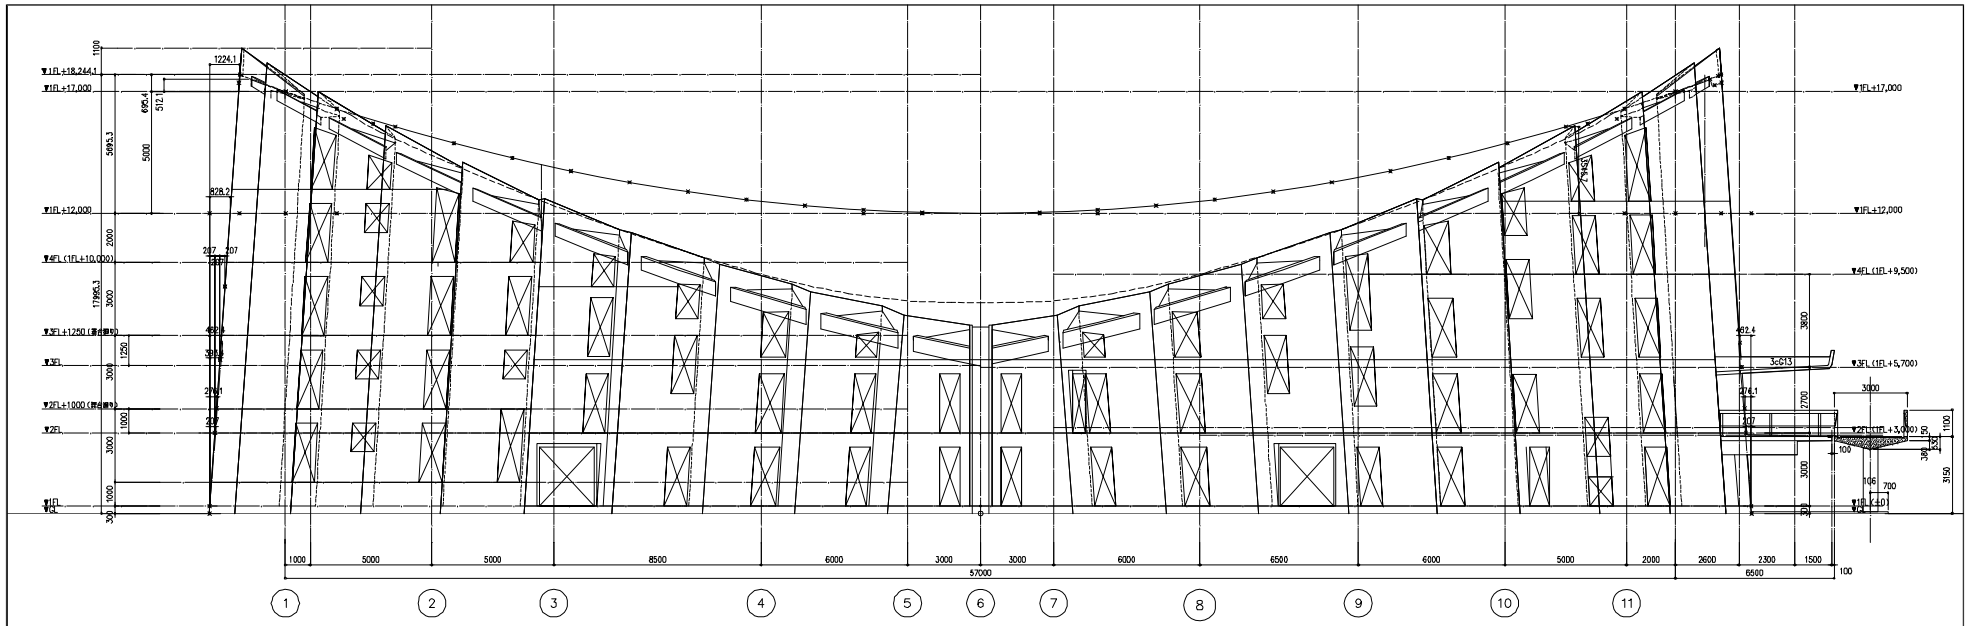


東側立面図 S:1/100

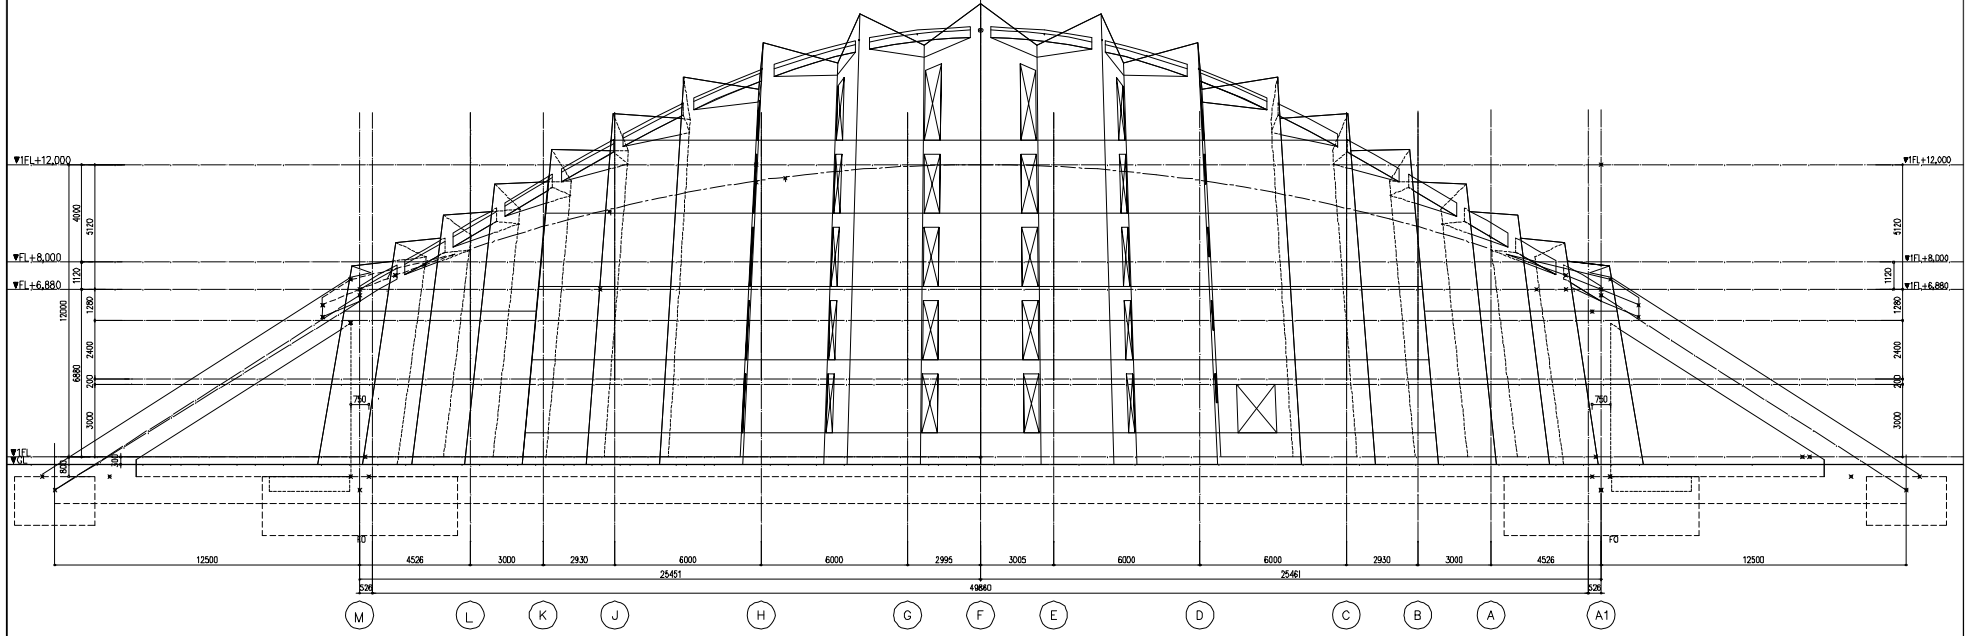


南側立面図 S:1/100

市村記念体育館耐震診断		1/100	S-9
立面図-1			

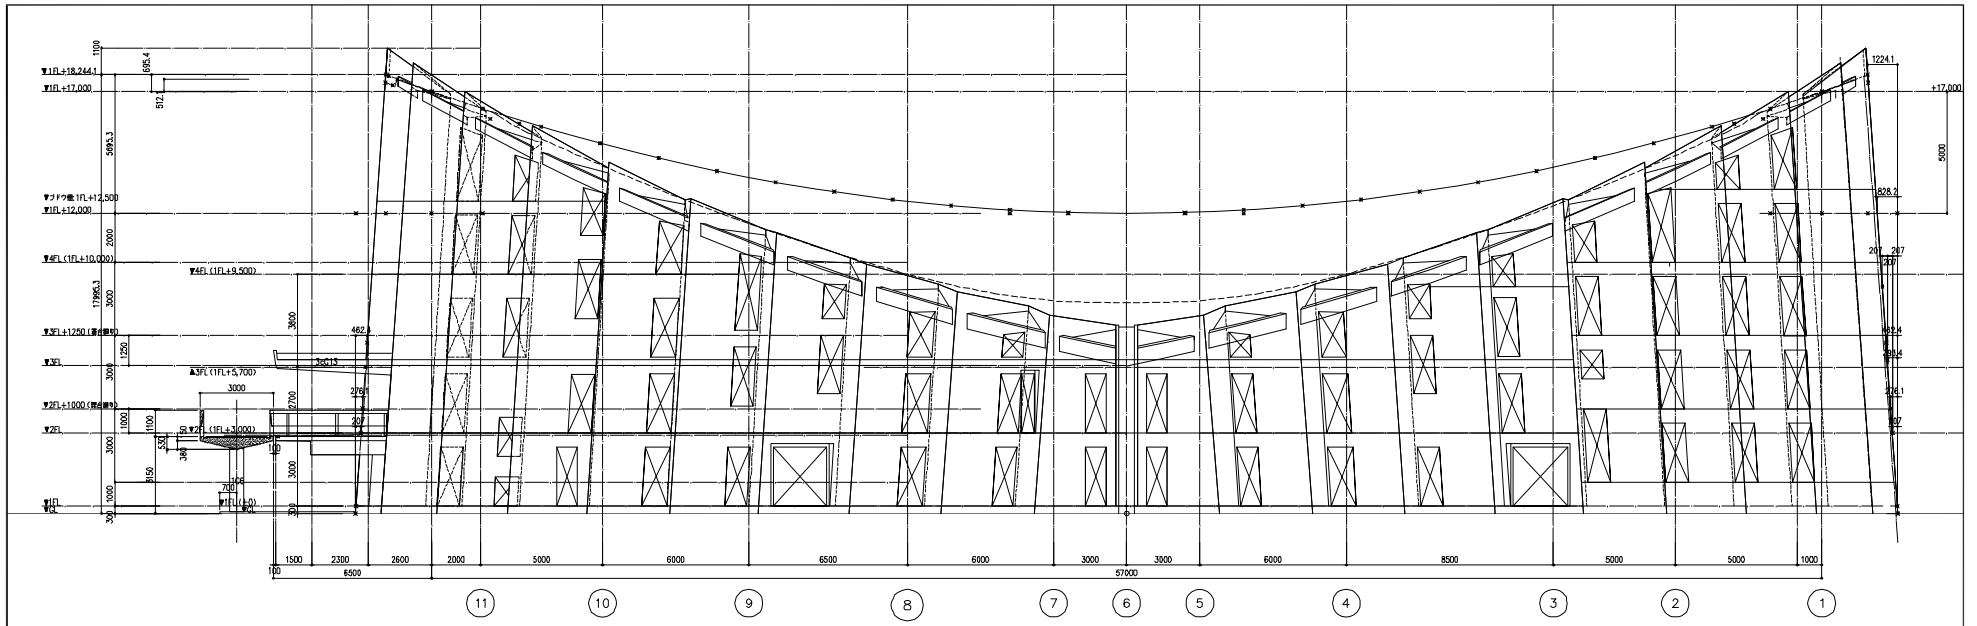

西側立面圖 S:1/100

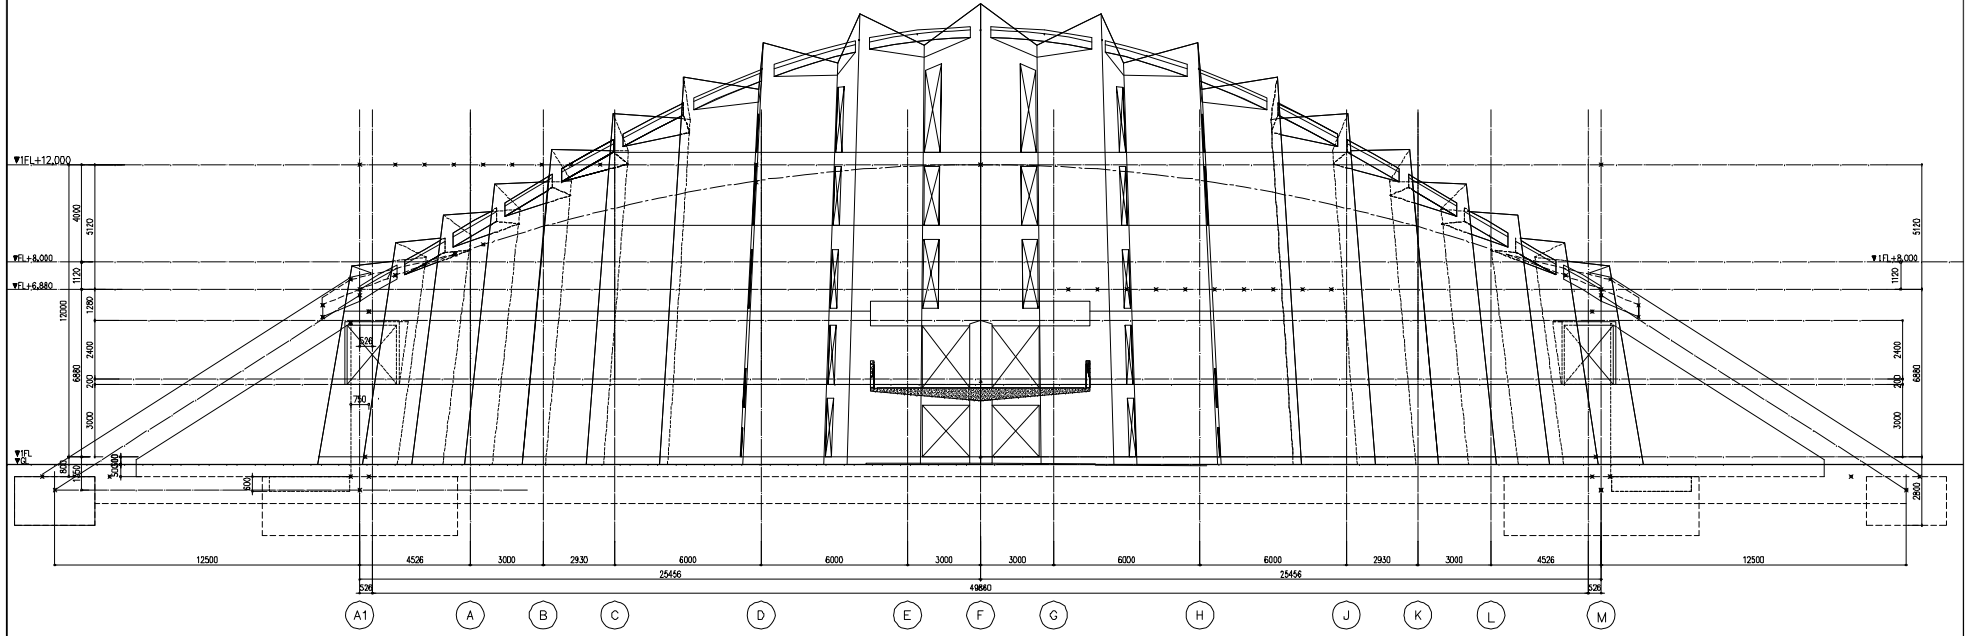

北側立面圖 S:1/100

市村記念体育館附設診療所		二	三
立面圖-2	1/100	1	1
設計	監理	監理	監理