


図内平面図

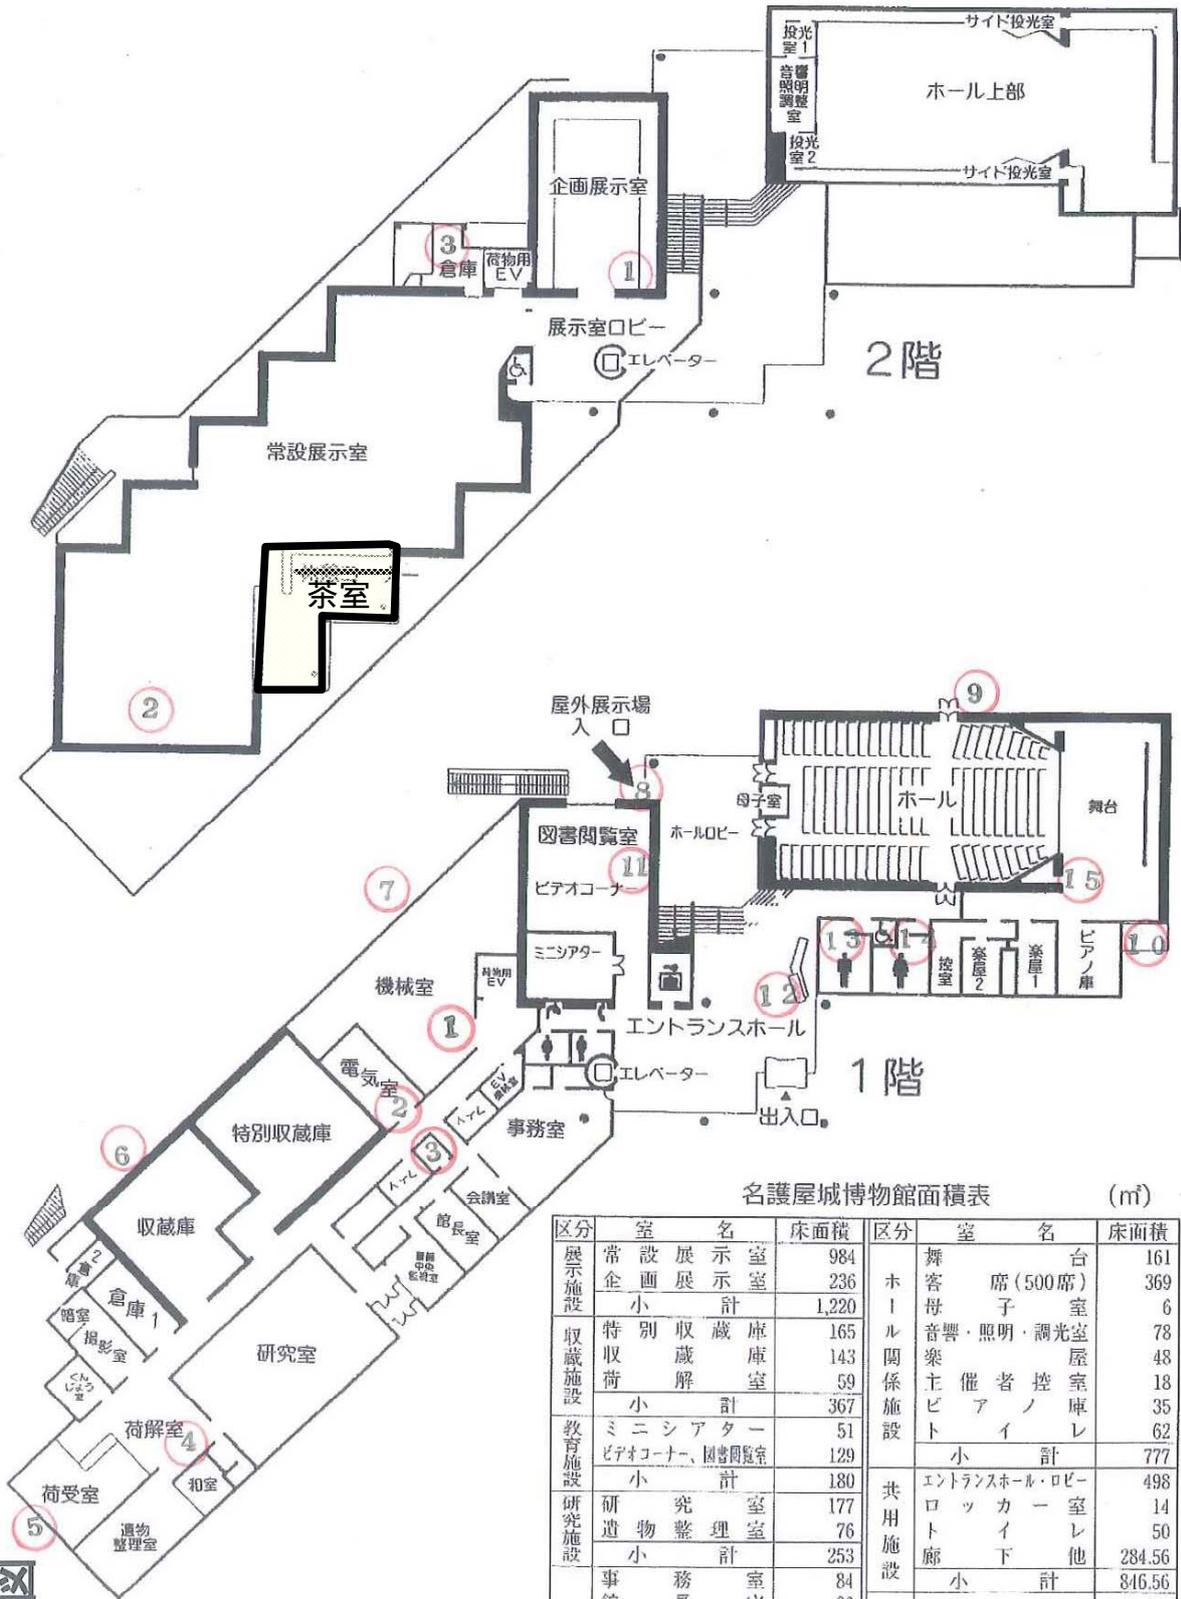

名護屋城博物館面積表 (㎡)

区分	室名	床面積	区分	室名	床面積
展示施設	常設展示室	984	ホール関係施設	舞台	161
	企画展示室	236		舞客席(500席)	369
	小計	1,220		母子室	6
収蔵施設	特別収蔵庫	165		音響・照明・調光室	78
	収蔵庫	143		楽主催者控室	48
	小計	308	ピアノ庫	35	
教育施設	ミニアター	51	トイ	62	
	ビデオコーナー、図書閲覧室	129	小計	777	
研究施設	小計	180	共用施設	エントランスホール・ロビー	498
	研究室	177		ロッカー室	14
	遺物整理室	76		トイレ	50
小計	253	廊下他		284.56	
管理施設	事務室	84	小計	846.56	
	館長室	26	合計	4,312.56	
	会談室	23			
	中央監視室	39			
	倉庫	60			
	機械・電気室	289			
	撮影室・暗室	35			
	荷受室	77			
	その他管理施設	66			
	小計	699			