


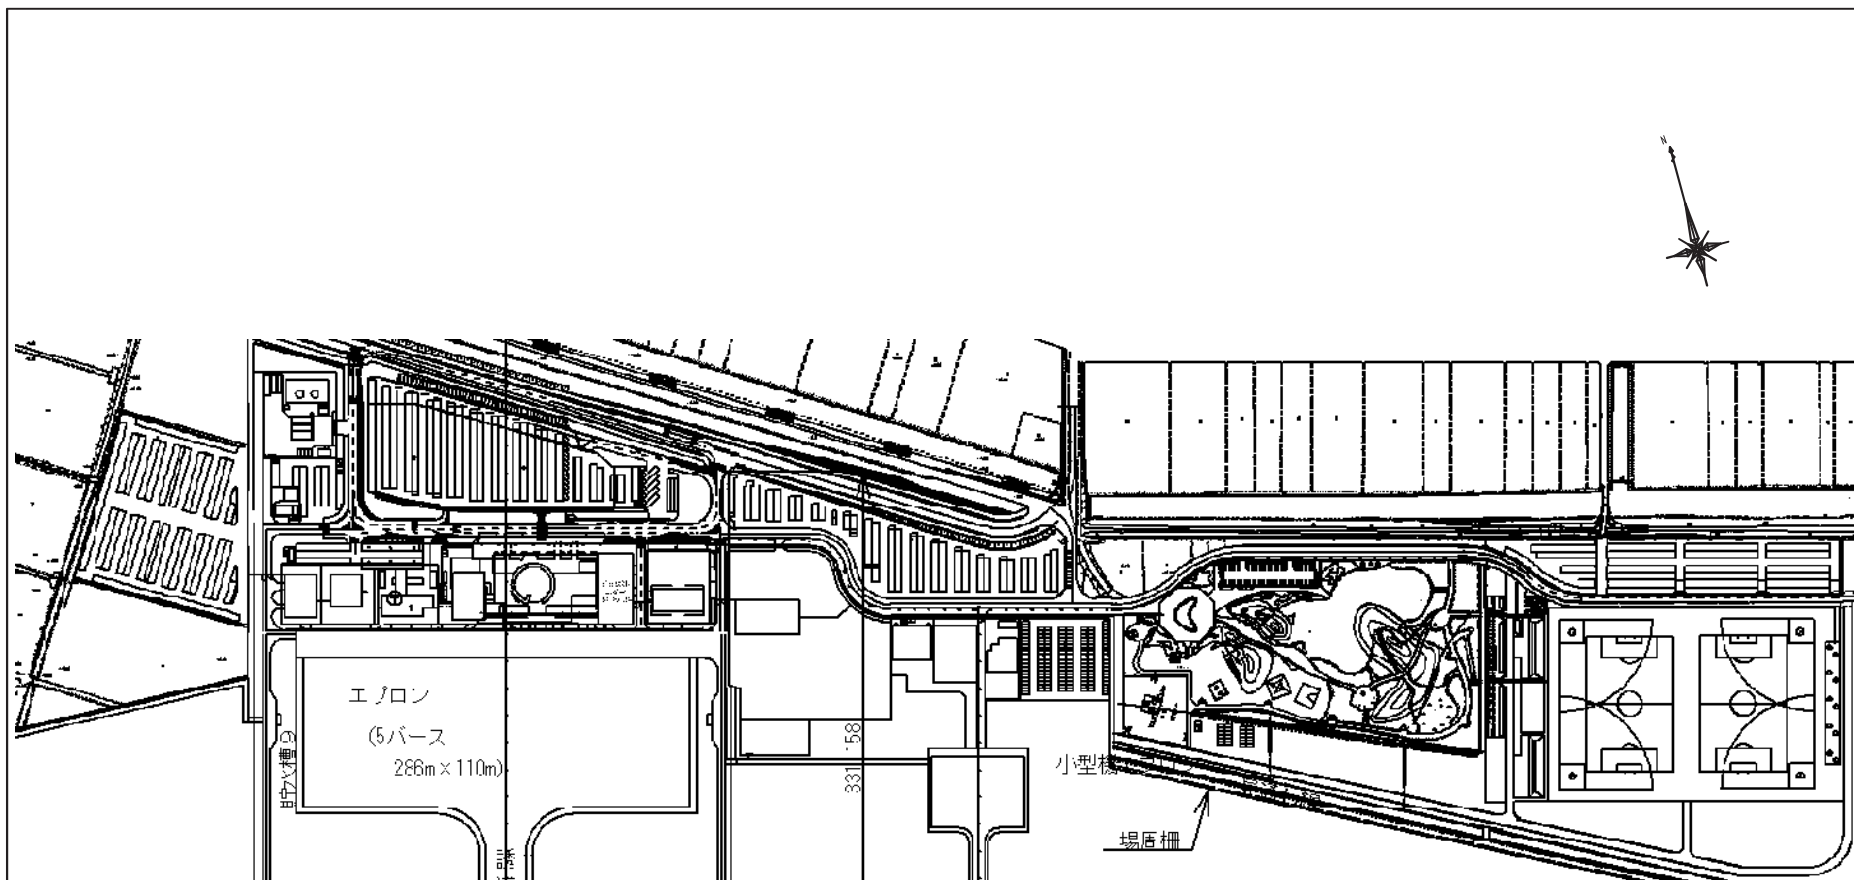


佐賀空港ターミナル地区全体平面図

佐賀空港航空灯火施設等運用管理委託
(航空灯火保全)

佐賀空港ターミナル地区全体配置図

佐賀空港事務所

1

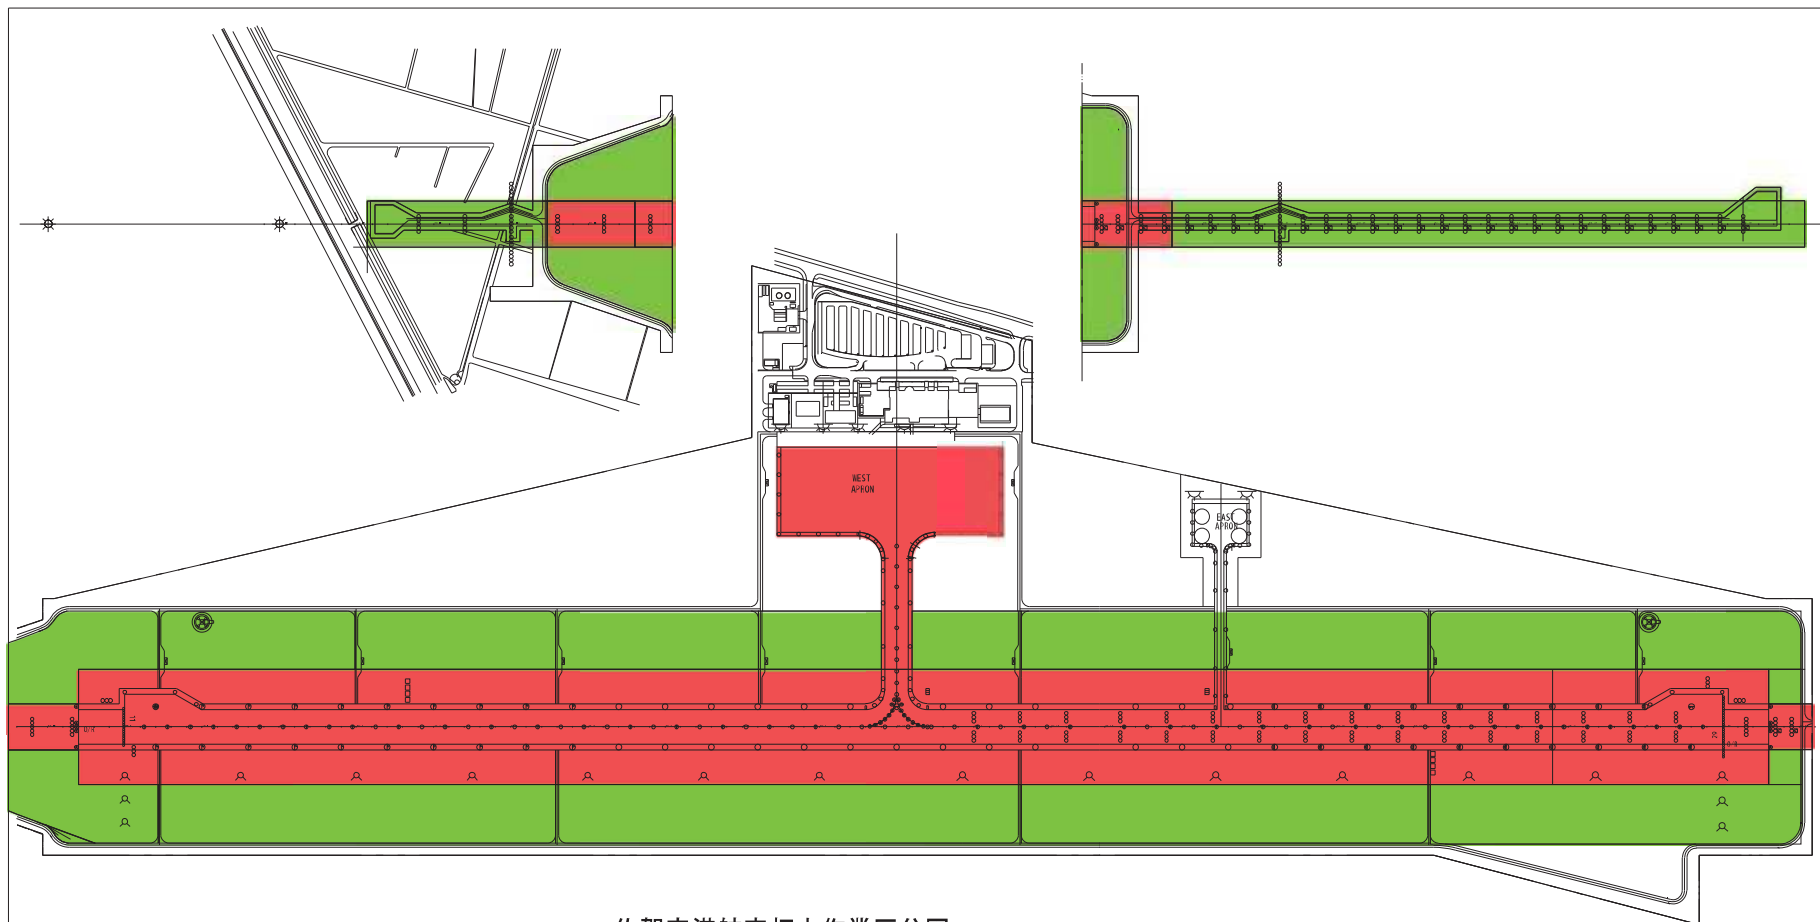

佐賀空港航空灯火作業区分図

作業区分の範囲

夜間作業区域	
昼間作業区域	


着陸帯 (1)	滑走路中心より両側 7.5 m
着陸帯 (2)	滑走路中心より両側 150 m

佐賀空港航空灯火施設等運用管理委託
(航空灯火保全)

佐賀空港航空灯火作業区分図

佐賀空港事務所

2

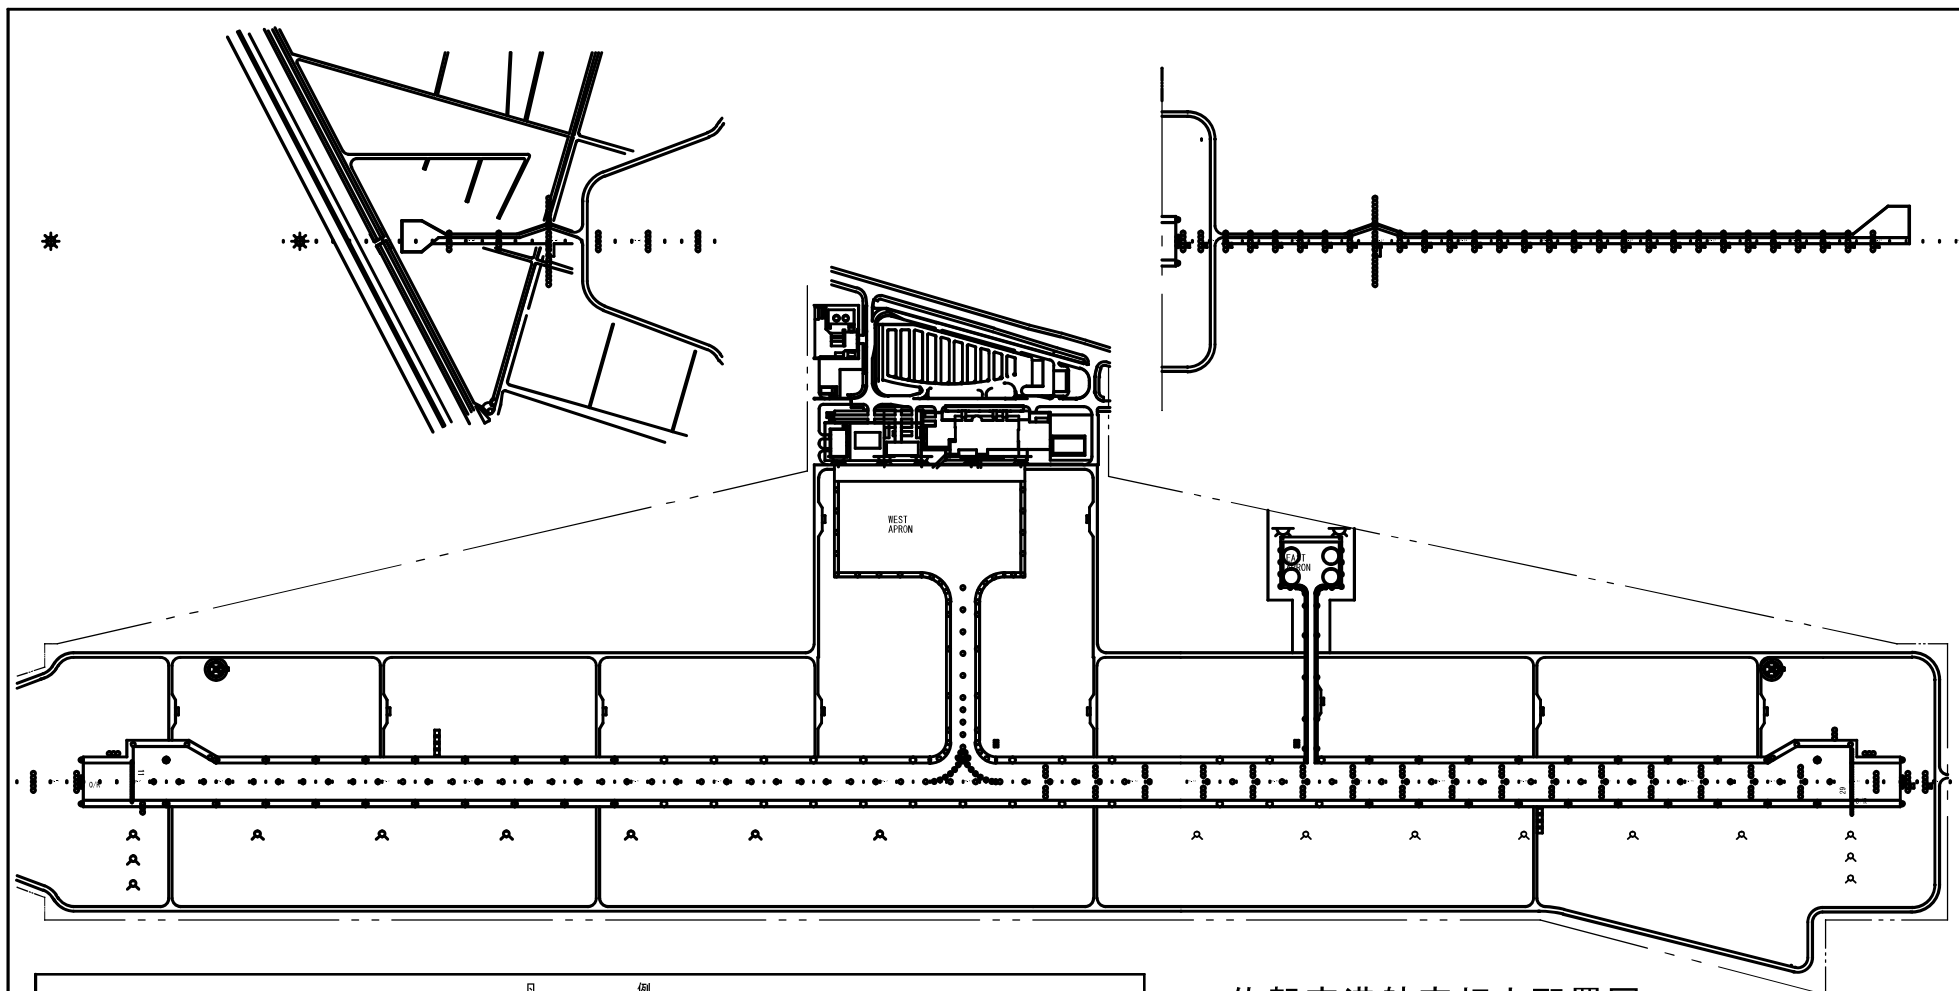

佐賀空港航空灯火配置図

凡 例											
記 号	名 称	略 号	規 格	数量	備 考	記 号	名 称	略 号	規 格	数量	備 考
	標準式進入灯	PALS	EHU-31	161			滑走路中心線灯	RCLL	LB1-6D	66	
	"	"	FHU-31	5			接地帯灯	RTZL	LU1-7D	90	
	簡易式進入灯	SALS	EHU-31	51			誘導路灯	TEDL	EL0-38	64	
	連鎖式閃光灯	SFL	FX-AV	29			"	"	T-2 (LED)	8	
	進入灯台	ALB	E-5	2			誘導路中心線灯	TCLL	FLB-9B	12	
	進入角指示灯	PAPI	P	8			"	"	FLB-9C	16	
	滑走路灯 (LED)	REDL	EHB-35D	63			転回灯 (LED)	TPIL	EHU-38D	18	
	"	"	LB3-5D	3			風向灯	WDIL	Ⅱ	2	
	滑走路末端灯 (LED)	RTHL	EHB-34D	4			飛行場灯台	ABN	A-4	1	
	"	"	LB3-3/4D	30			エプロン照明灯	FLO	NH, M	26	
	滑走路末端補助灯 (LED)	WBAR	EHU-31D	10			誘導案内灯	TXGS	T-7VL-3 (両面)	2	
	過走帯灯 (LED)	STWL	EHU-38D	10			航空障害灯	OBL	OM-3A	9	内4台LED
	旋回灯	CGL	NH-660	18							

佐賀空港航空灯火・電気設備保全業務委託

佐賀空港航空灯火配置図


佐賀空港事務所

3



機器名称一覧表

記号	名 称	備 考	記号	名 称	備 考
①	引込計器盤		1	灯火監視操作卓	
②	受電盤		2	灯火用LCD卓	
③	PT, ZPD饋電盤-1		3	電力用LCD卓	
④	饋電盤-2, 3, 4		4	大型表示装置	
⑤	饋電盤-5, 6		5	ロギングプリンタ/カラーハードコピー	
⑥	コンデンサ盤		6	灯火インタフェース盤	
⑦	電源切換盤		7	論理制御盤-1, 2	
⑧	PT, ZPD配電盤-1		8	電流計測処理装置	
⑨	配電盤-2, 3, 4		9	電力インタフェース盤	
⑩	配電盤-5, 6		10	灯火運用卓	
⑪	配電盤-7, 8				
⑫	NO. 1 CCR盤				
⑬	NO. 2 CCR盤				
⑭	照明低圧盤1		21	蓄電池盤	
⑮	照明低圧盤2		22	直流電源盤	
⑯	エプロン低圧盤		23	インバータ盤	
⑰	所内電灯盤				
⑱	所内動力盤		24	自動始動盤	
⑲	橋内電灯盤		25	発電機盤	
⑳	橋内動力盤		26	電源切換盤	
㉑	道路駐車場低圧盤		27	高圧配電盤	
㉒	出力装置 上段 (RTZL)		28	補機盤	
㉓	定電流調整器 下段 (RTZL)				
㉔	出力装置 上段 (RCLL-1)		29	NO. 1 入出力盤	
㉕	定電流調整器 下段 (RCLL-1)		30	NO. 1 UPS盤	
㉖	出力装置 上段 (ALS-1)		31	NO. 1 蓄電池盤	
㉗	定電流調整器 下段 (予備器-2)		32	NO. 2 入出力盤	
㉘	出力装置 上段 (ALS-1)		33	NO. 2 UPS盤	
㉙	定電流調整器 下段 (ALS-1)		34	NO. 2 蓄電池盤	
㉚	出力装置 上段 (REDL-1)				
㉛	定電流調整器 下段 (REDL-1)				
㉜	定電流調整器 上段 (予備器-3)				
㉝					
㉞	定電流装置 下段 (予備器-1)				
㉟	出力装置 上段 (RCLL-2)				
㊱	定電流装置 下段 (RCLL-2)				
㊲	出力装置 上段 (ALS-2)				
㊳	定電流装置 下段 (ALS-2)				
㊴	出力装置 上段 (REDL-2)				
㊵	定電流調整器 下段 (REDL-2)				
㊶	定電流・出力装置 上段 (予備器-4)				
㊷	定電流装置 下段 (PAPF-1)				
㊸	定電流変圧器 下段 (TEDL)				
㊹	定電流変圧器 下段 (TCLL)				

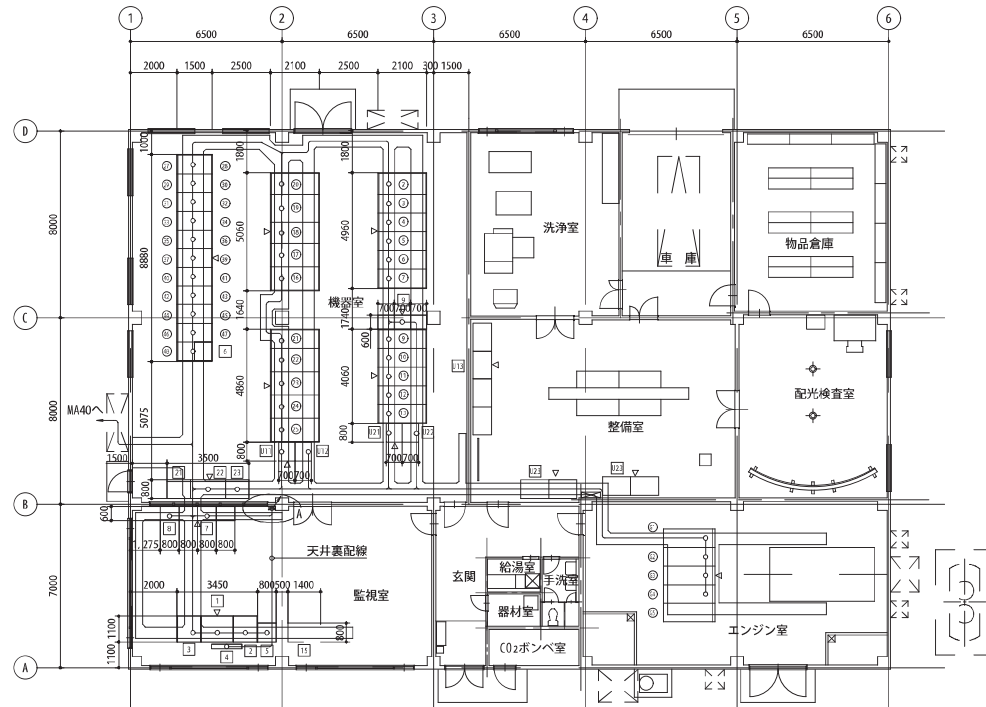

電源局舎機器配置配線図 S=1/100

佐賀空港航空灯火施設等運用管理委託
(航空灯火保全)

電源局舎機器配置図 (全体) 1 / 100

佐賀空港事務所

4

