


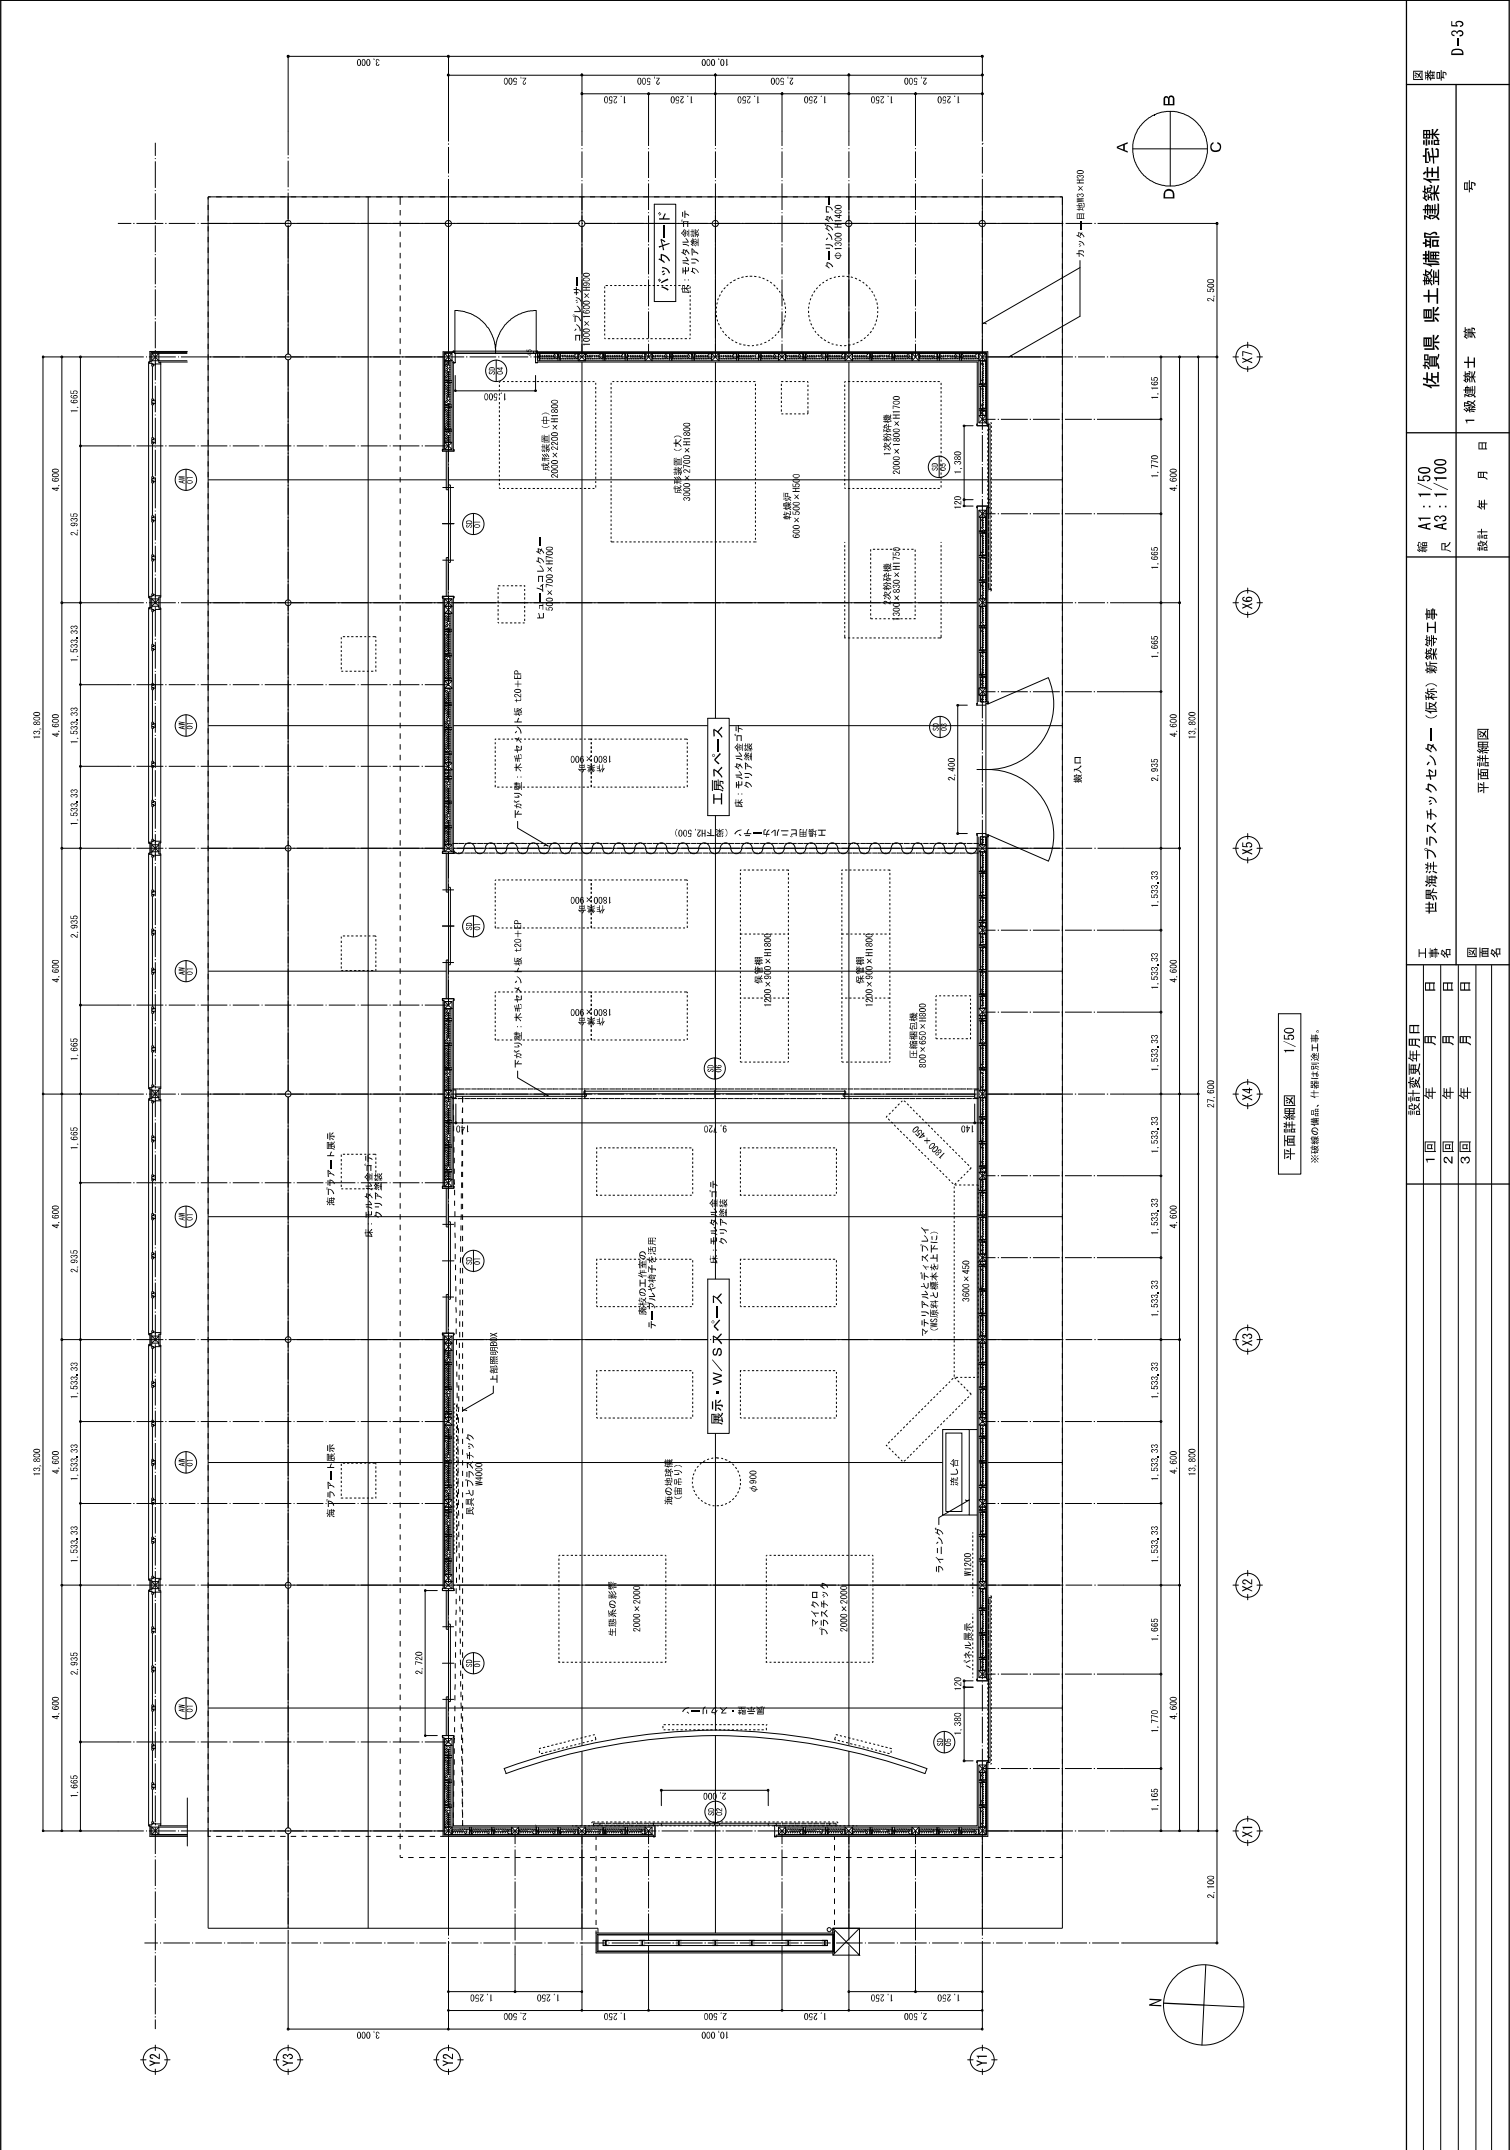
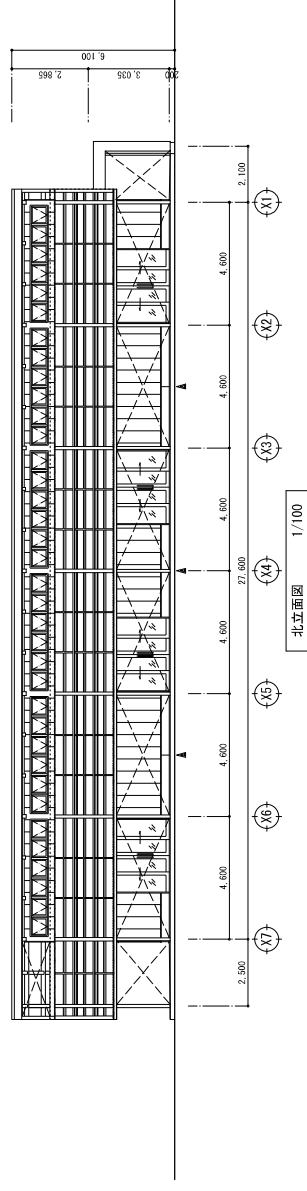
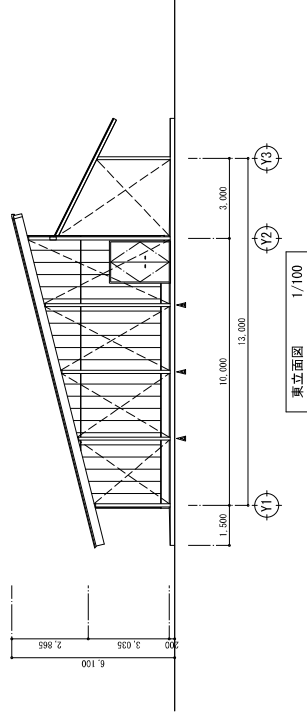
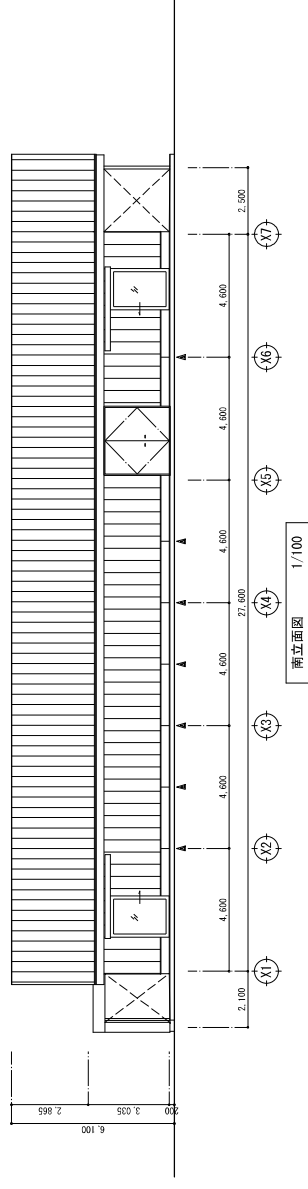


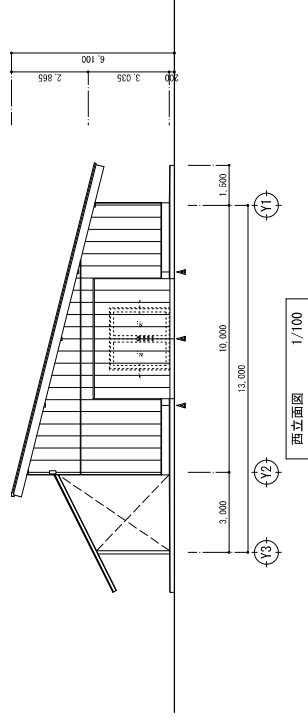

図番		D-35	
世界海洋プラスチックセンター (仮称) 新築等工事		佐賀県 県土整備部 建築住宅課	
平面詳細図		1 概建築士 第	
図名		設計 年 月 日	
工 事 名		縮 尺 A1 : 1/50 A3 : 1/100	
日 期		縮 尺 A1 : 1/50 A3 : 1/100	
日 期		縮 尺 A1 : 1/50 A3 : 1/100	

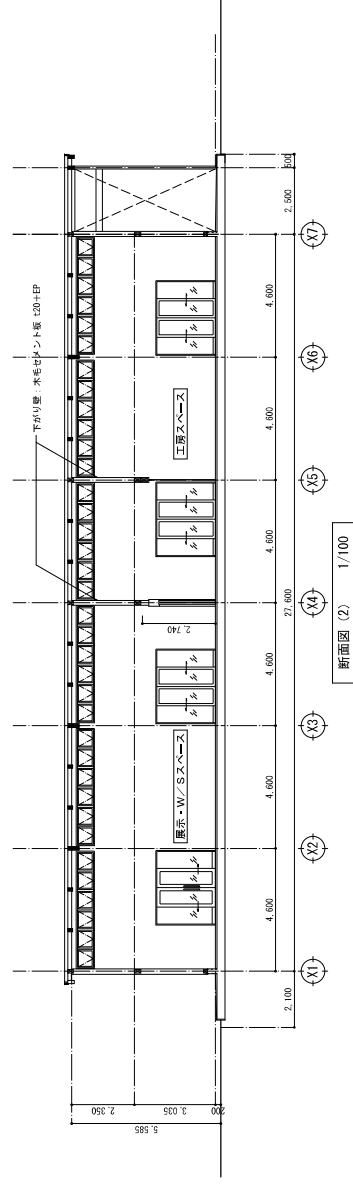

誘発目地位置を示す。PU-2 W20×D15

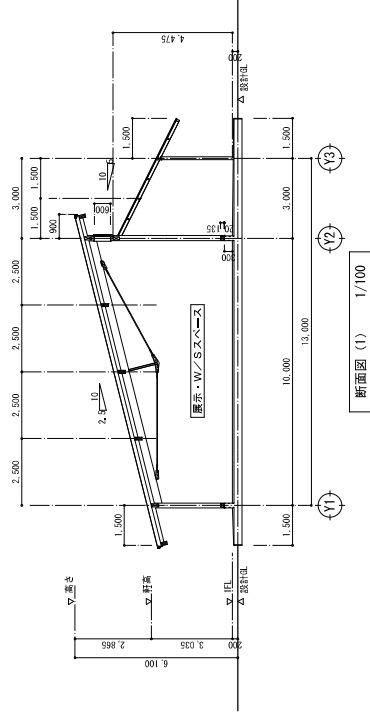

		設計家夏年月日	工事名	世界海洋プラスチックセンター（仮称）新築等工事	縮尺 A1：1/100 A3：1/200	佐賀県 県土整備部 建築住宅課	図章
		1回 年 月 日	日				
		2回 年 月 日	日				
		3回 年 月 日	日				
				立面図・断面図	設計 年 月 日	1 総建築士 第 号	D-36