



システム系統図(トンネル非常用設備)

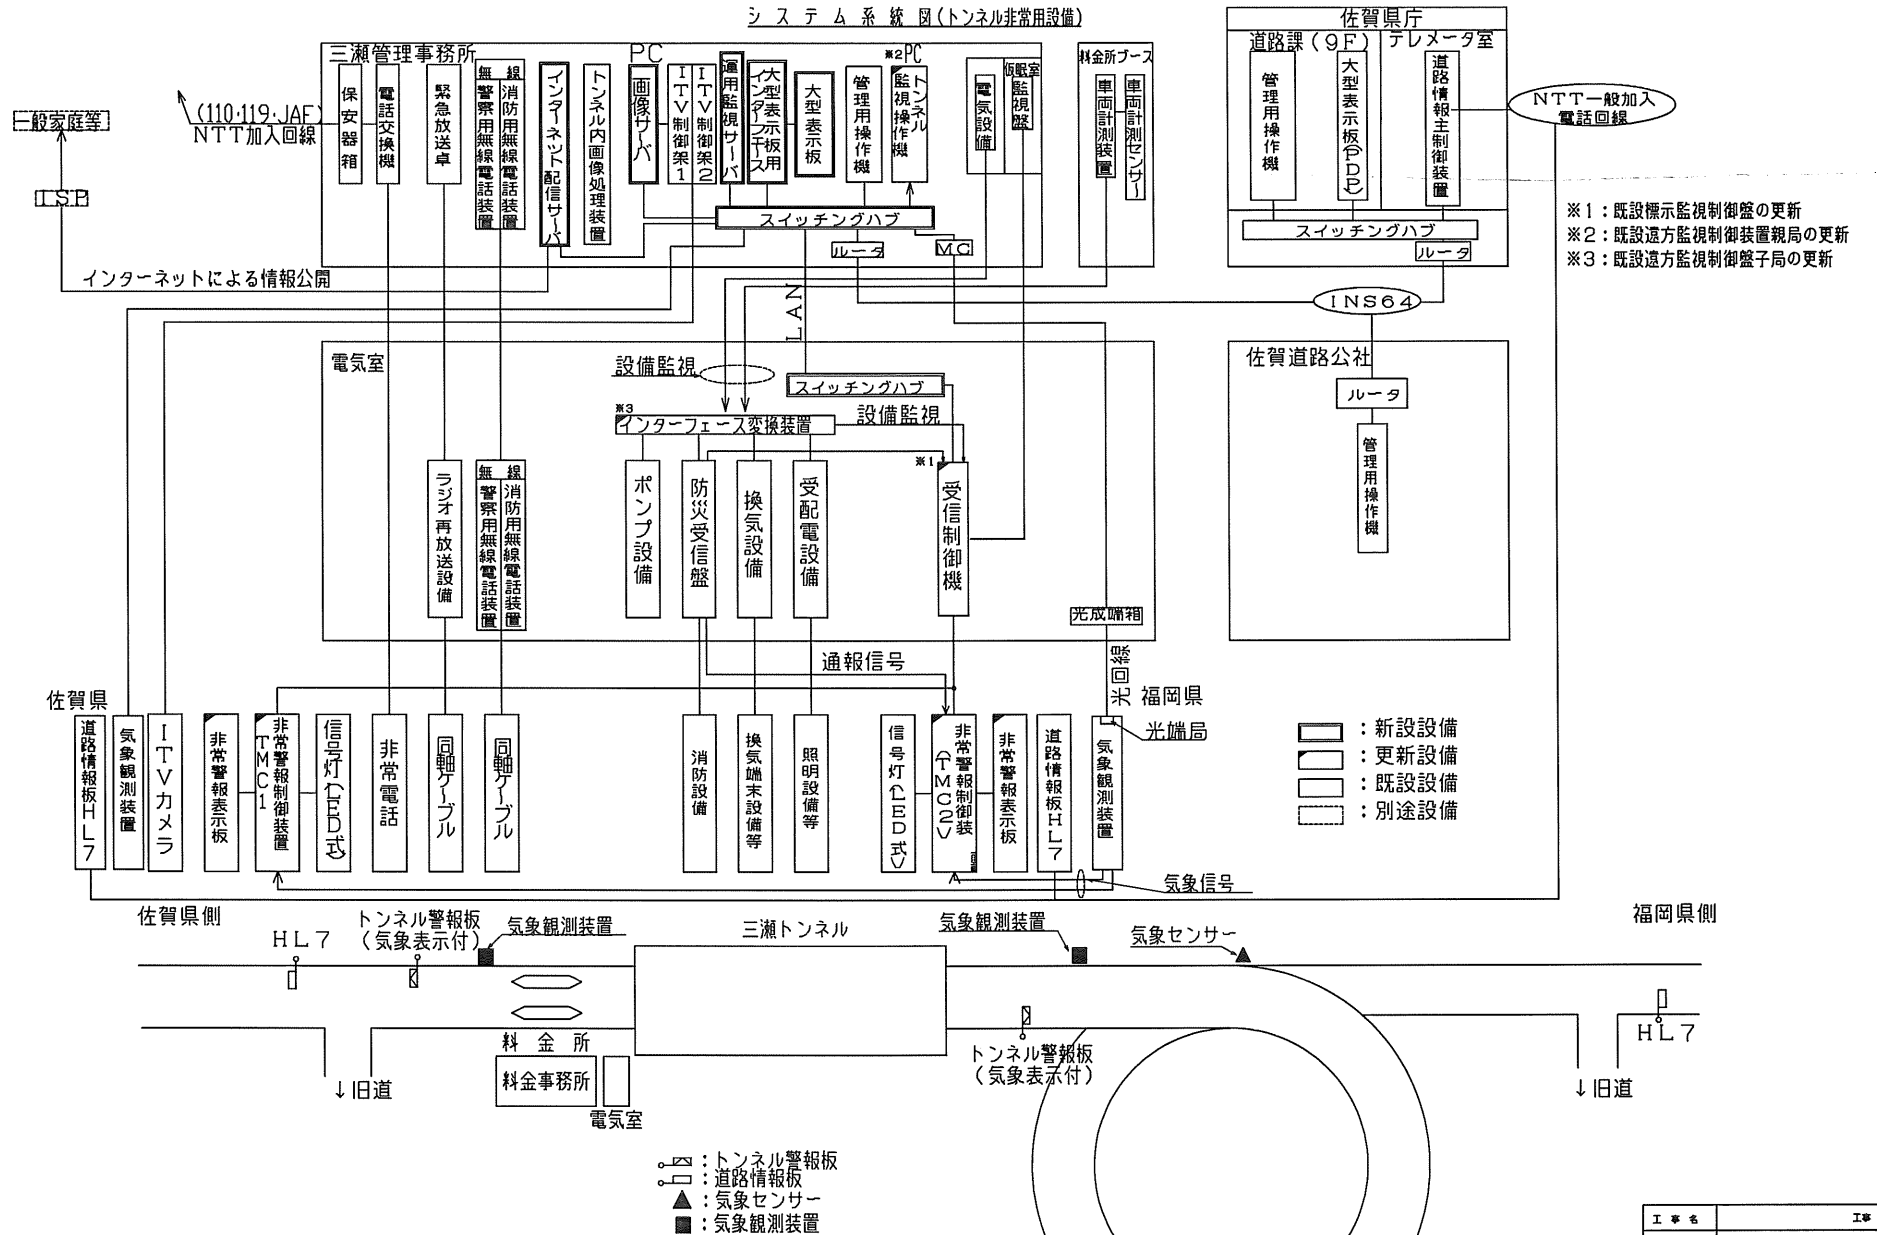

工事名		工事	
図名	システム系統図(トンネル非常用設備)	図面番号	17 第2月 E3
作成年月日	平成 年 月 日	所長	次長
所長	次長	課長	係長
係長	係長	係長	係長
佐賀県道路公社			

三瀬有料道路位置図システム系統図（トンネル非常用設備）

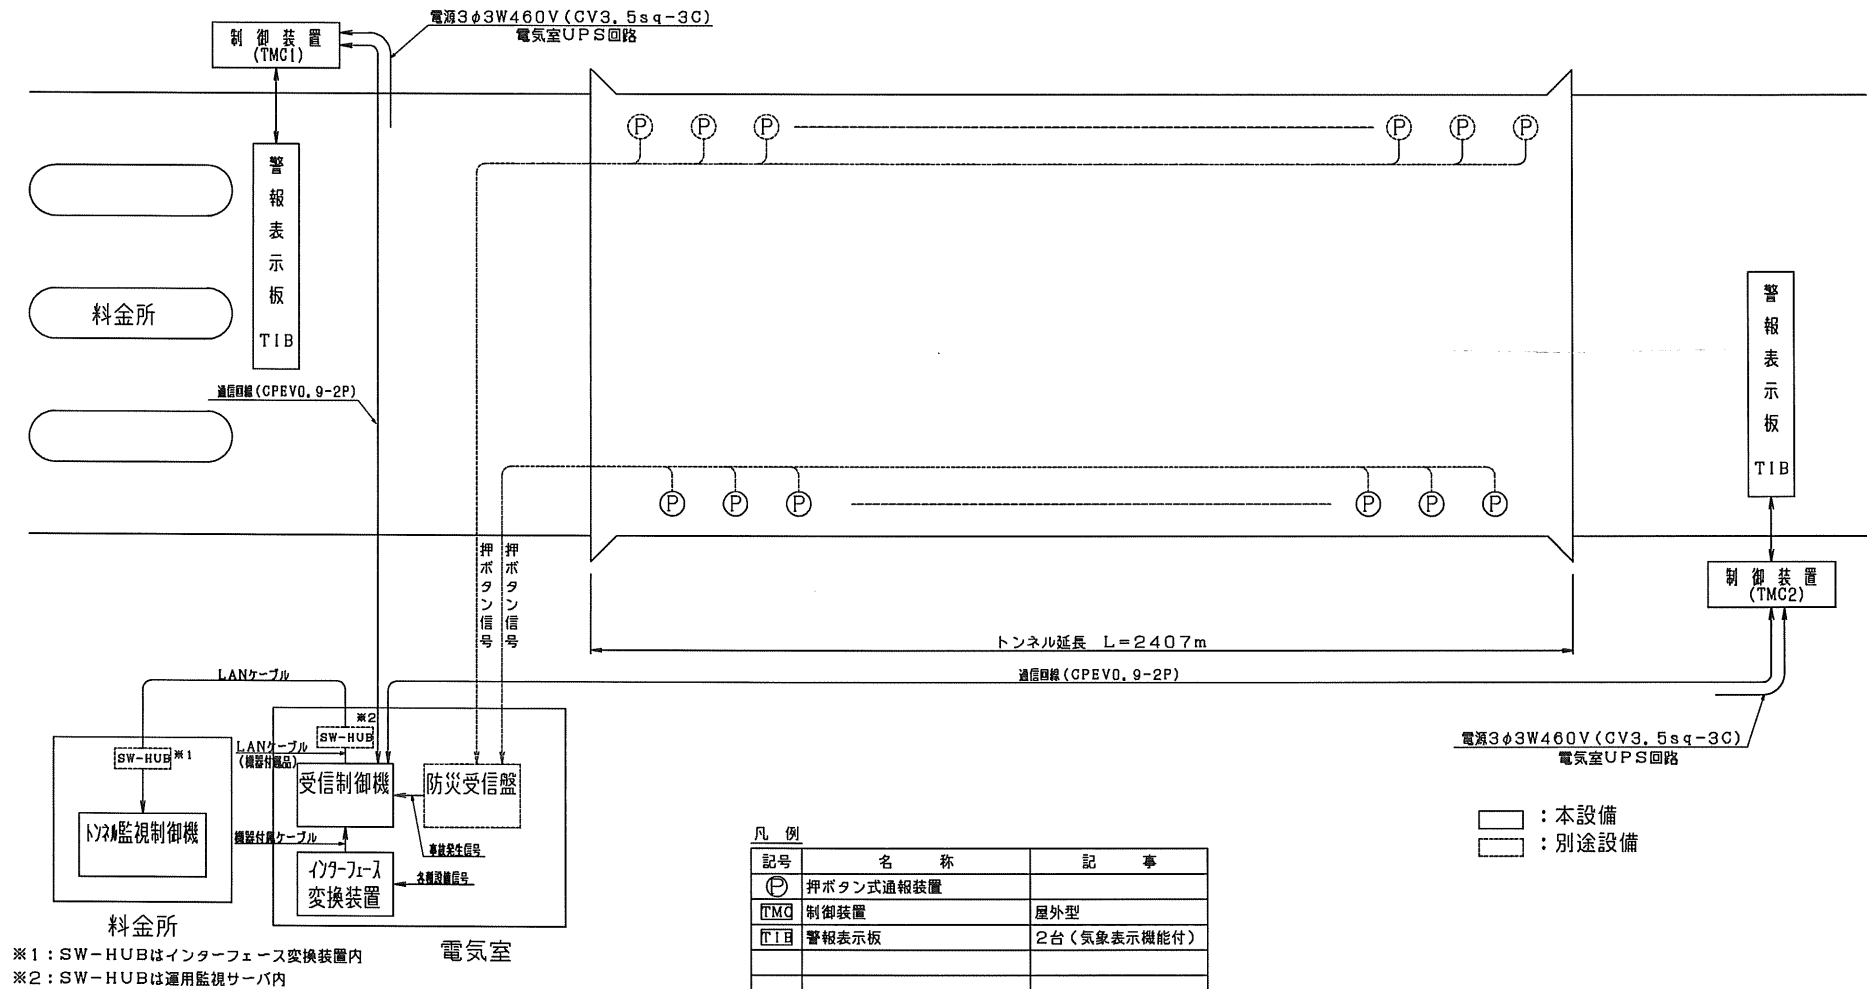


凡 例		
記号	名 称	記 事
	押ボタン式通報装置	
	制御装置	屋外型
	警報表示板	2台（気象表示機能付）
——	自営通信回線	
——	通信線，電源線，他	

工 事 名	工事				
図 面 名	三河有科建設位置図シスFA車道図(トンネル4車道建設)				
輪 尺	non	図面番号	17	第2頁	E4
作成年月日	平成 年 月 日				
所 長	次 長	課 長	係 長	監 査	担 当
三 河 有 科 設 計 有 限 公 司					

機器間配線系統図

トンネル非常用設備

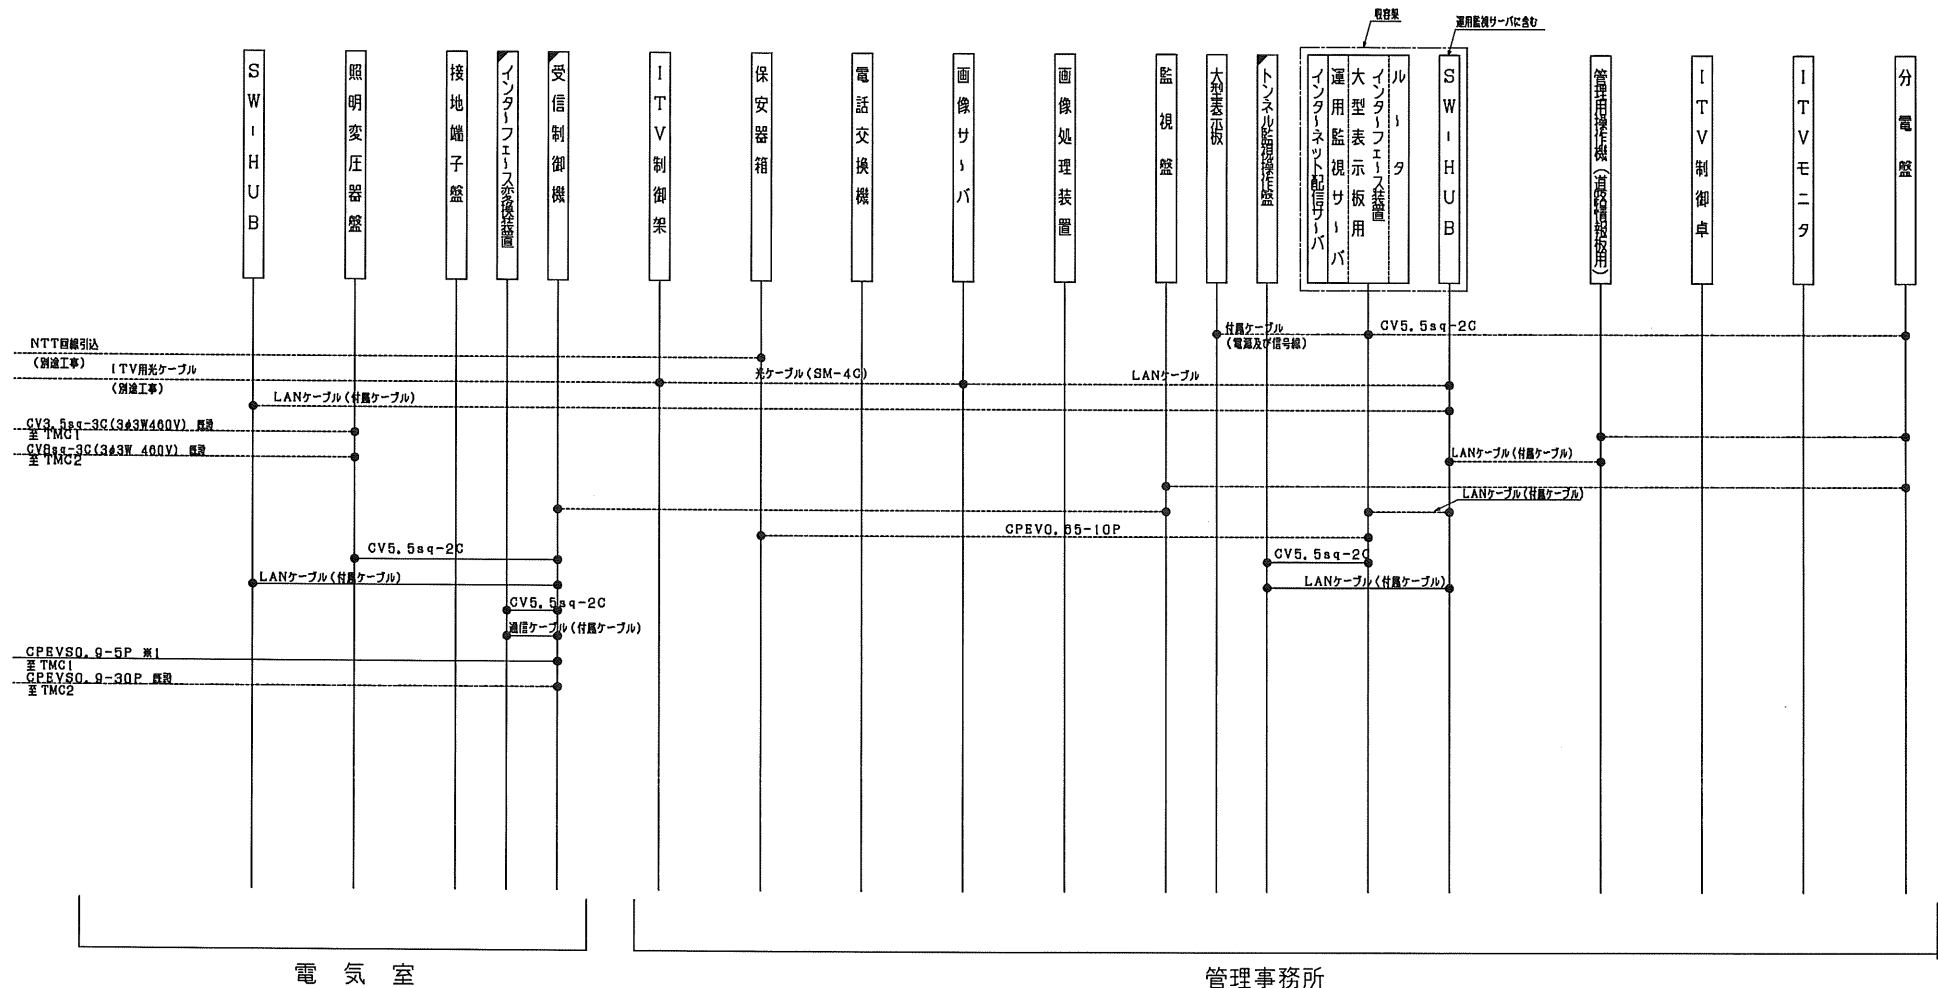

電気室

管理事務所

※1: 既設CPEVS0, 9-30Pを撤去し、CPEVS0, 9-5Pを新設する。


凡例

- : 本設備
- : 別途設備
- : 本工事
- : 別途工事

工 事 名		工 事			
図 面 名		機器間配線系統図			
縮 尺		non	図面番号		17 第2内 ES
作成年月日		平成 年 月 日			
所 長		次 長	課 長	係 長	組 長
北 海 道 道 路 公 社					

三瀬有料道路位置図


道路情報板設備

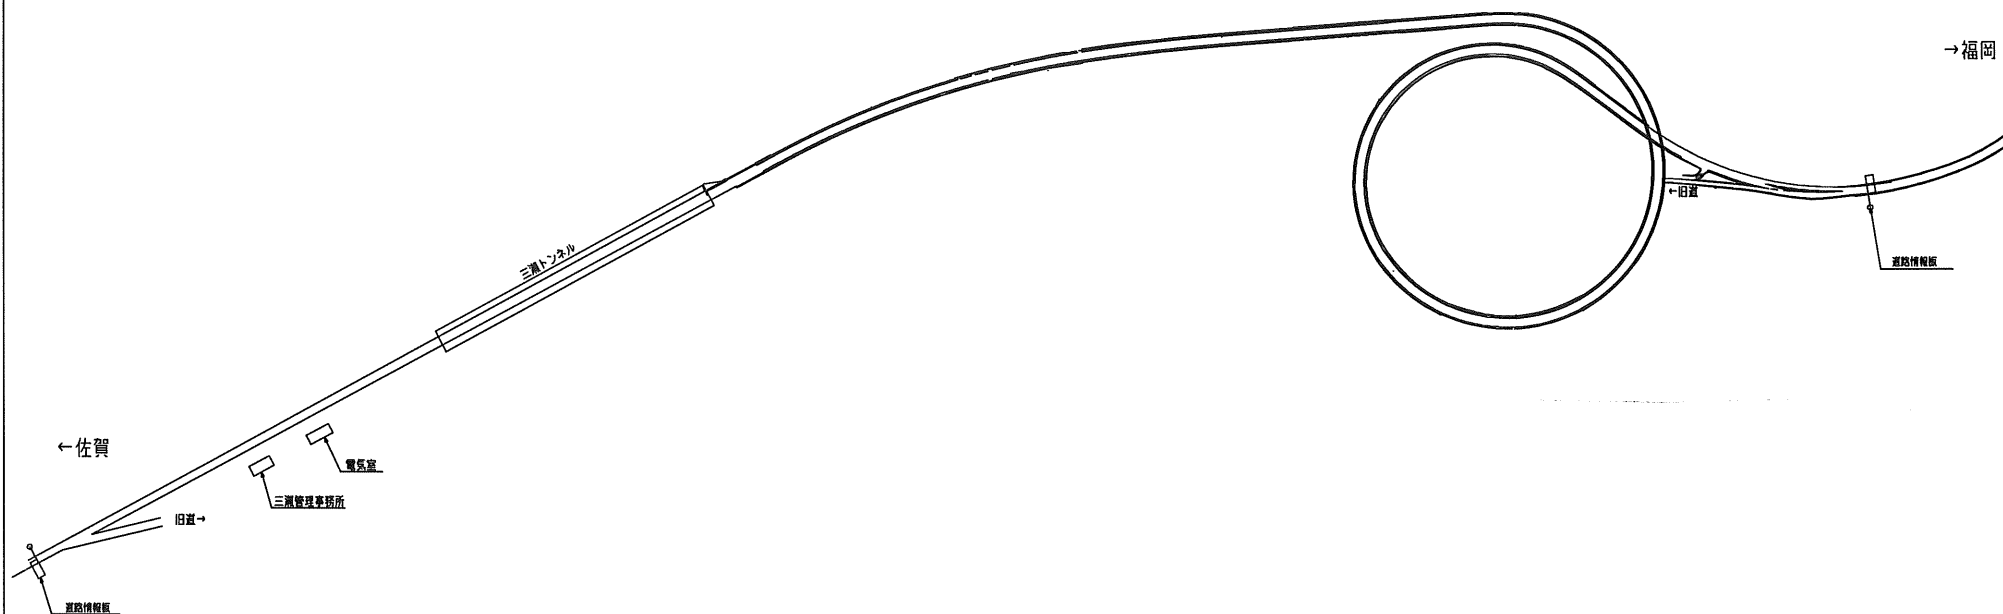


工 事 名		工 事			
道 路 名		三瀬有料道路位置図			
縮 尺		mm	図面番号	15	配分 DI
作成年月日		平成	年	月	日
所 長	次 長	部 長	専 任	課 長	課 長
佐賀県道路公社					

三瀬有料道路システム系統図

道路情報板設備

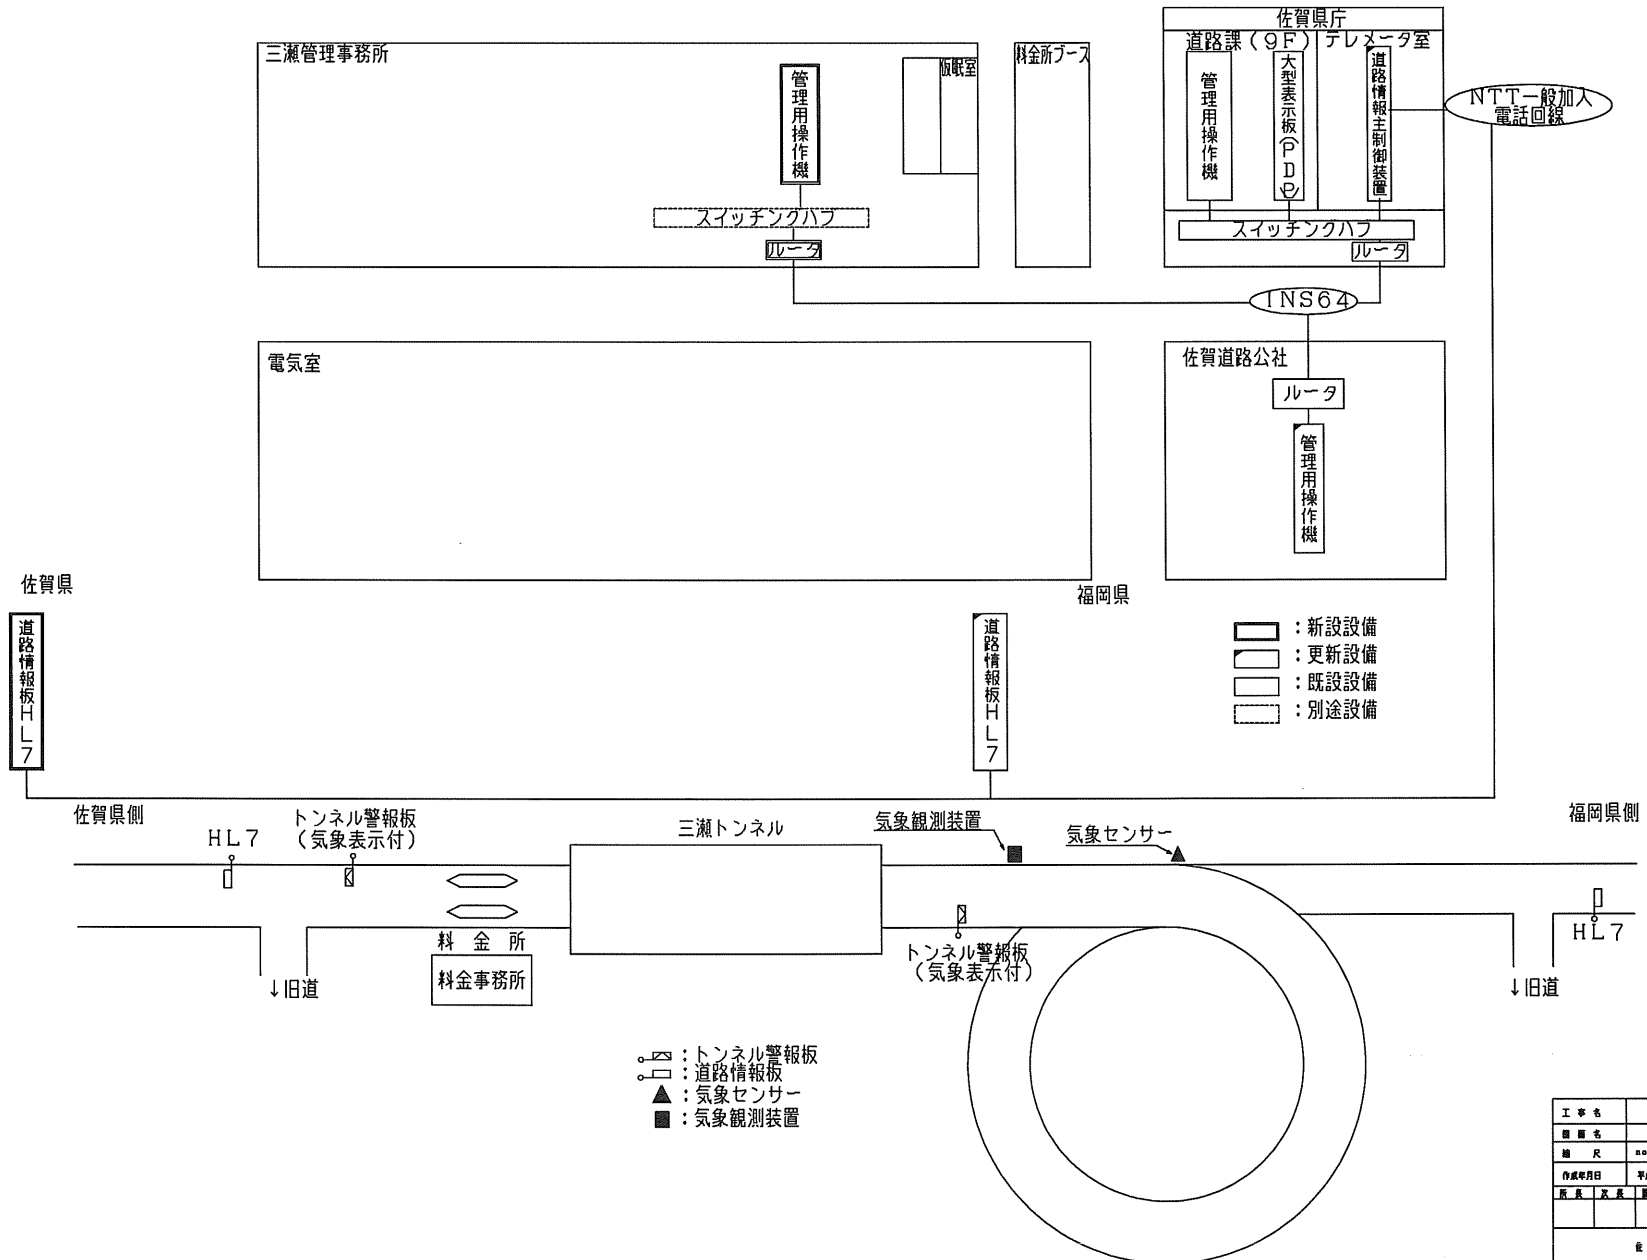


道路情報板 システム系統図

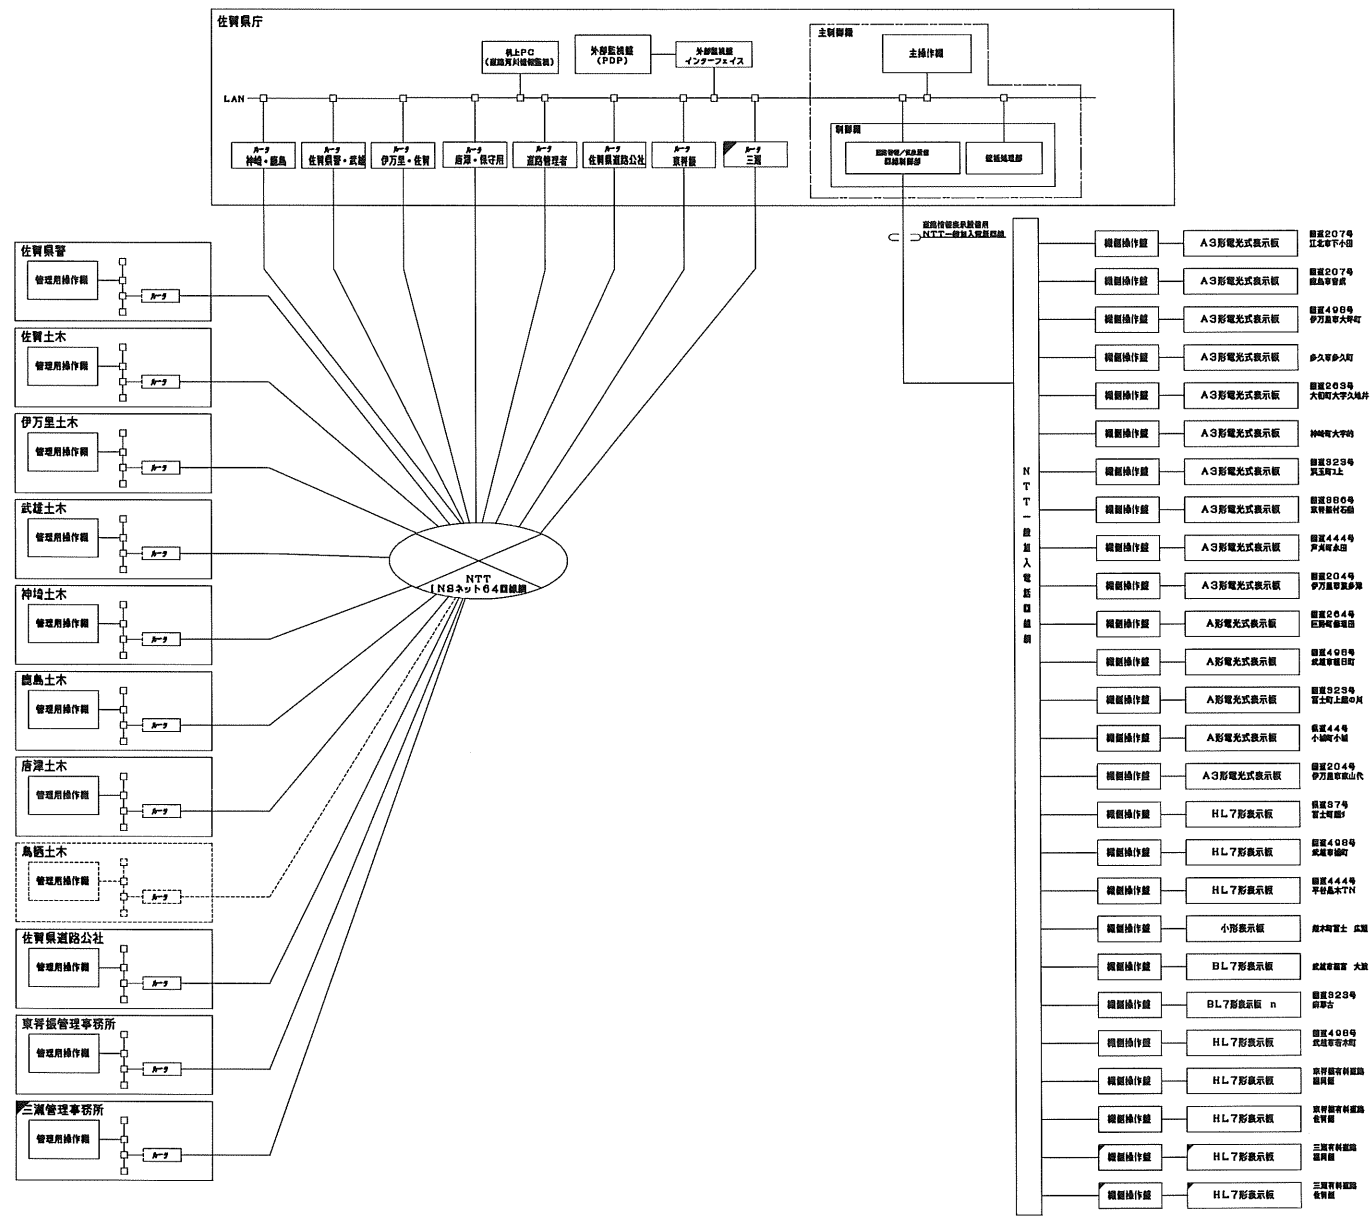

工 事 名	工事				
図 面 名	道路情報図 システム系統図				
輪 尺	non	図面番号	15	製2月	D3
作成年月日	平成	年	月	日	
所 長	次 長	課 長	係 長	監 査	担 当
住 吉 興 道 路 公 社					

システム系統図（運用監視）

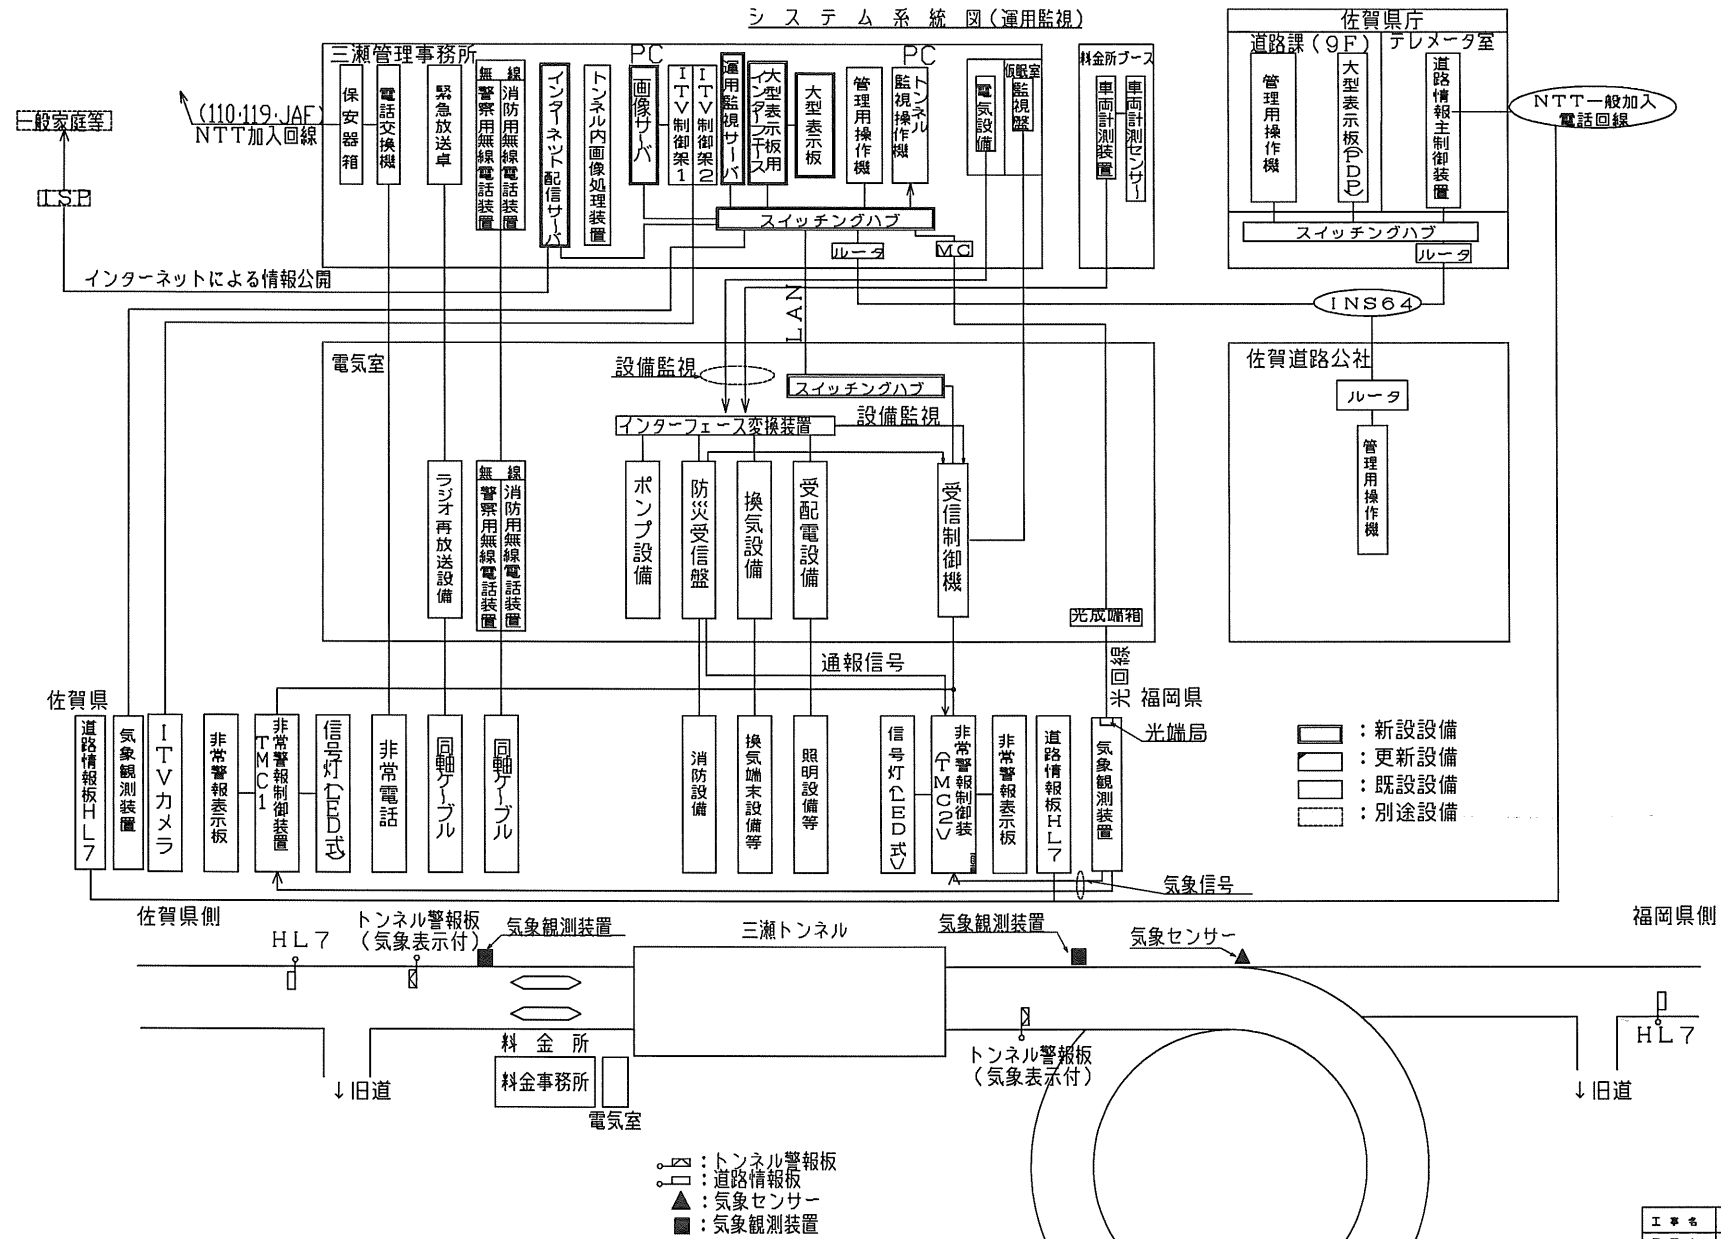

工 事 名	工事				
図 面 名	システム系統図（運用監視）				
縮 尺	non	図面番号	7 第2分 11		
作成年月日	平成 年 月 日				
所 長	次 長	課 長	係 長	課 室	担当
住 賀 県 道 路 公 社					

