

# 九年庵 庭園図面



2025秋公開  
新ルート

指定範囲

2024秋公開拡大エリア  
山林部平場

一般公開  
順路


※バスの駐車場については、仁比山公園の  
駐車場をご案内する予定です。

仁比山神社

名勝九年庵（旧伊丹氏別邸）庭園・山林部・便益施設 平面図 [1/400]

0 10 20 30 40m

# 九年庵 建物図面

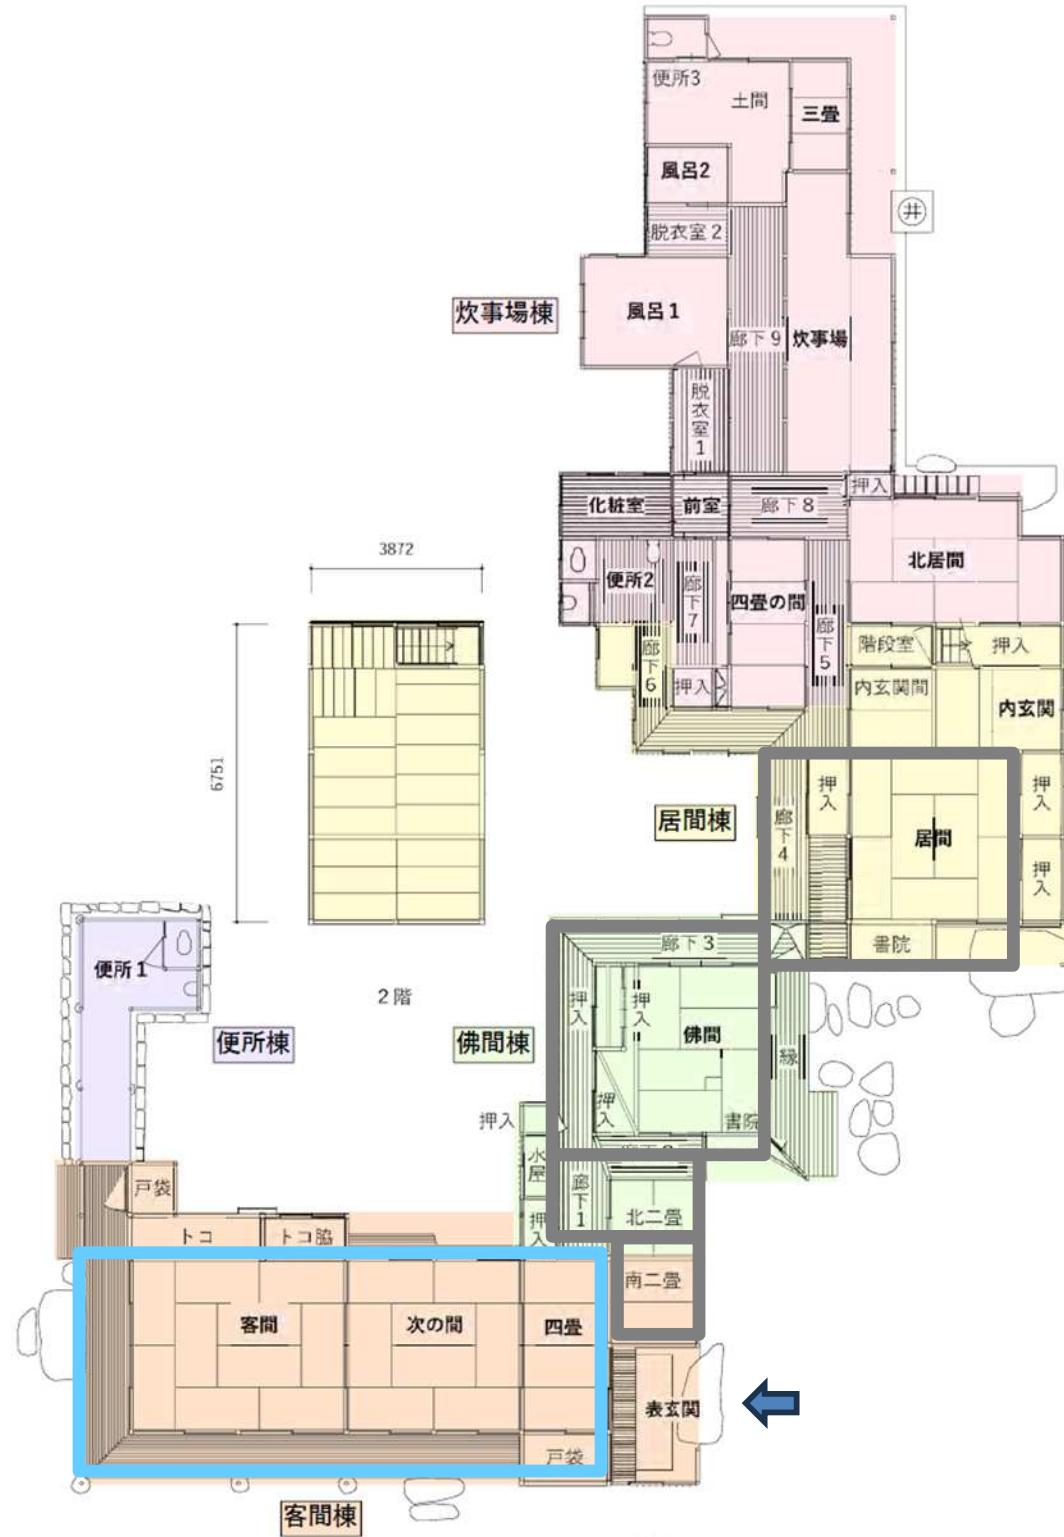

お客様  
立入可能エリア

関係者のみ  
立入可能エリア

## 九年庵 周辺施設配置図

