



仮取水・管内清掃業務範囲位置図


図-1

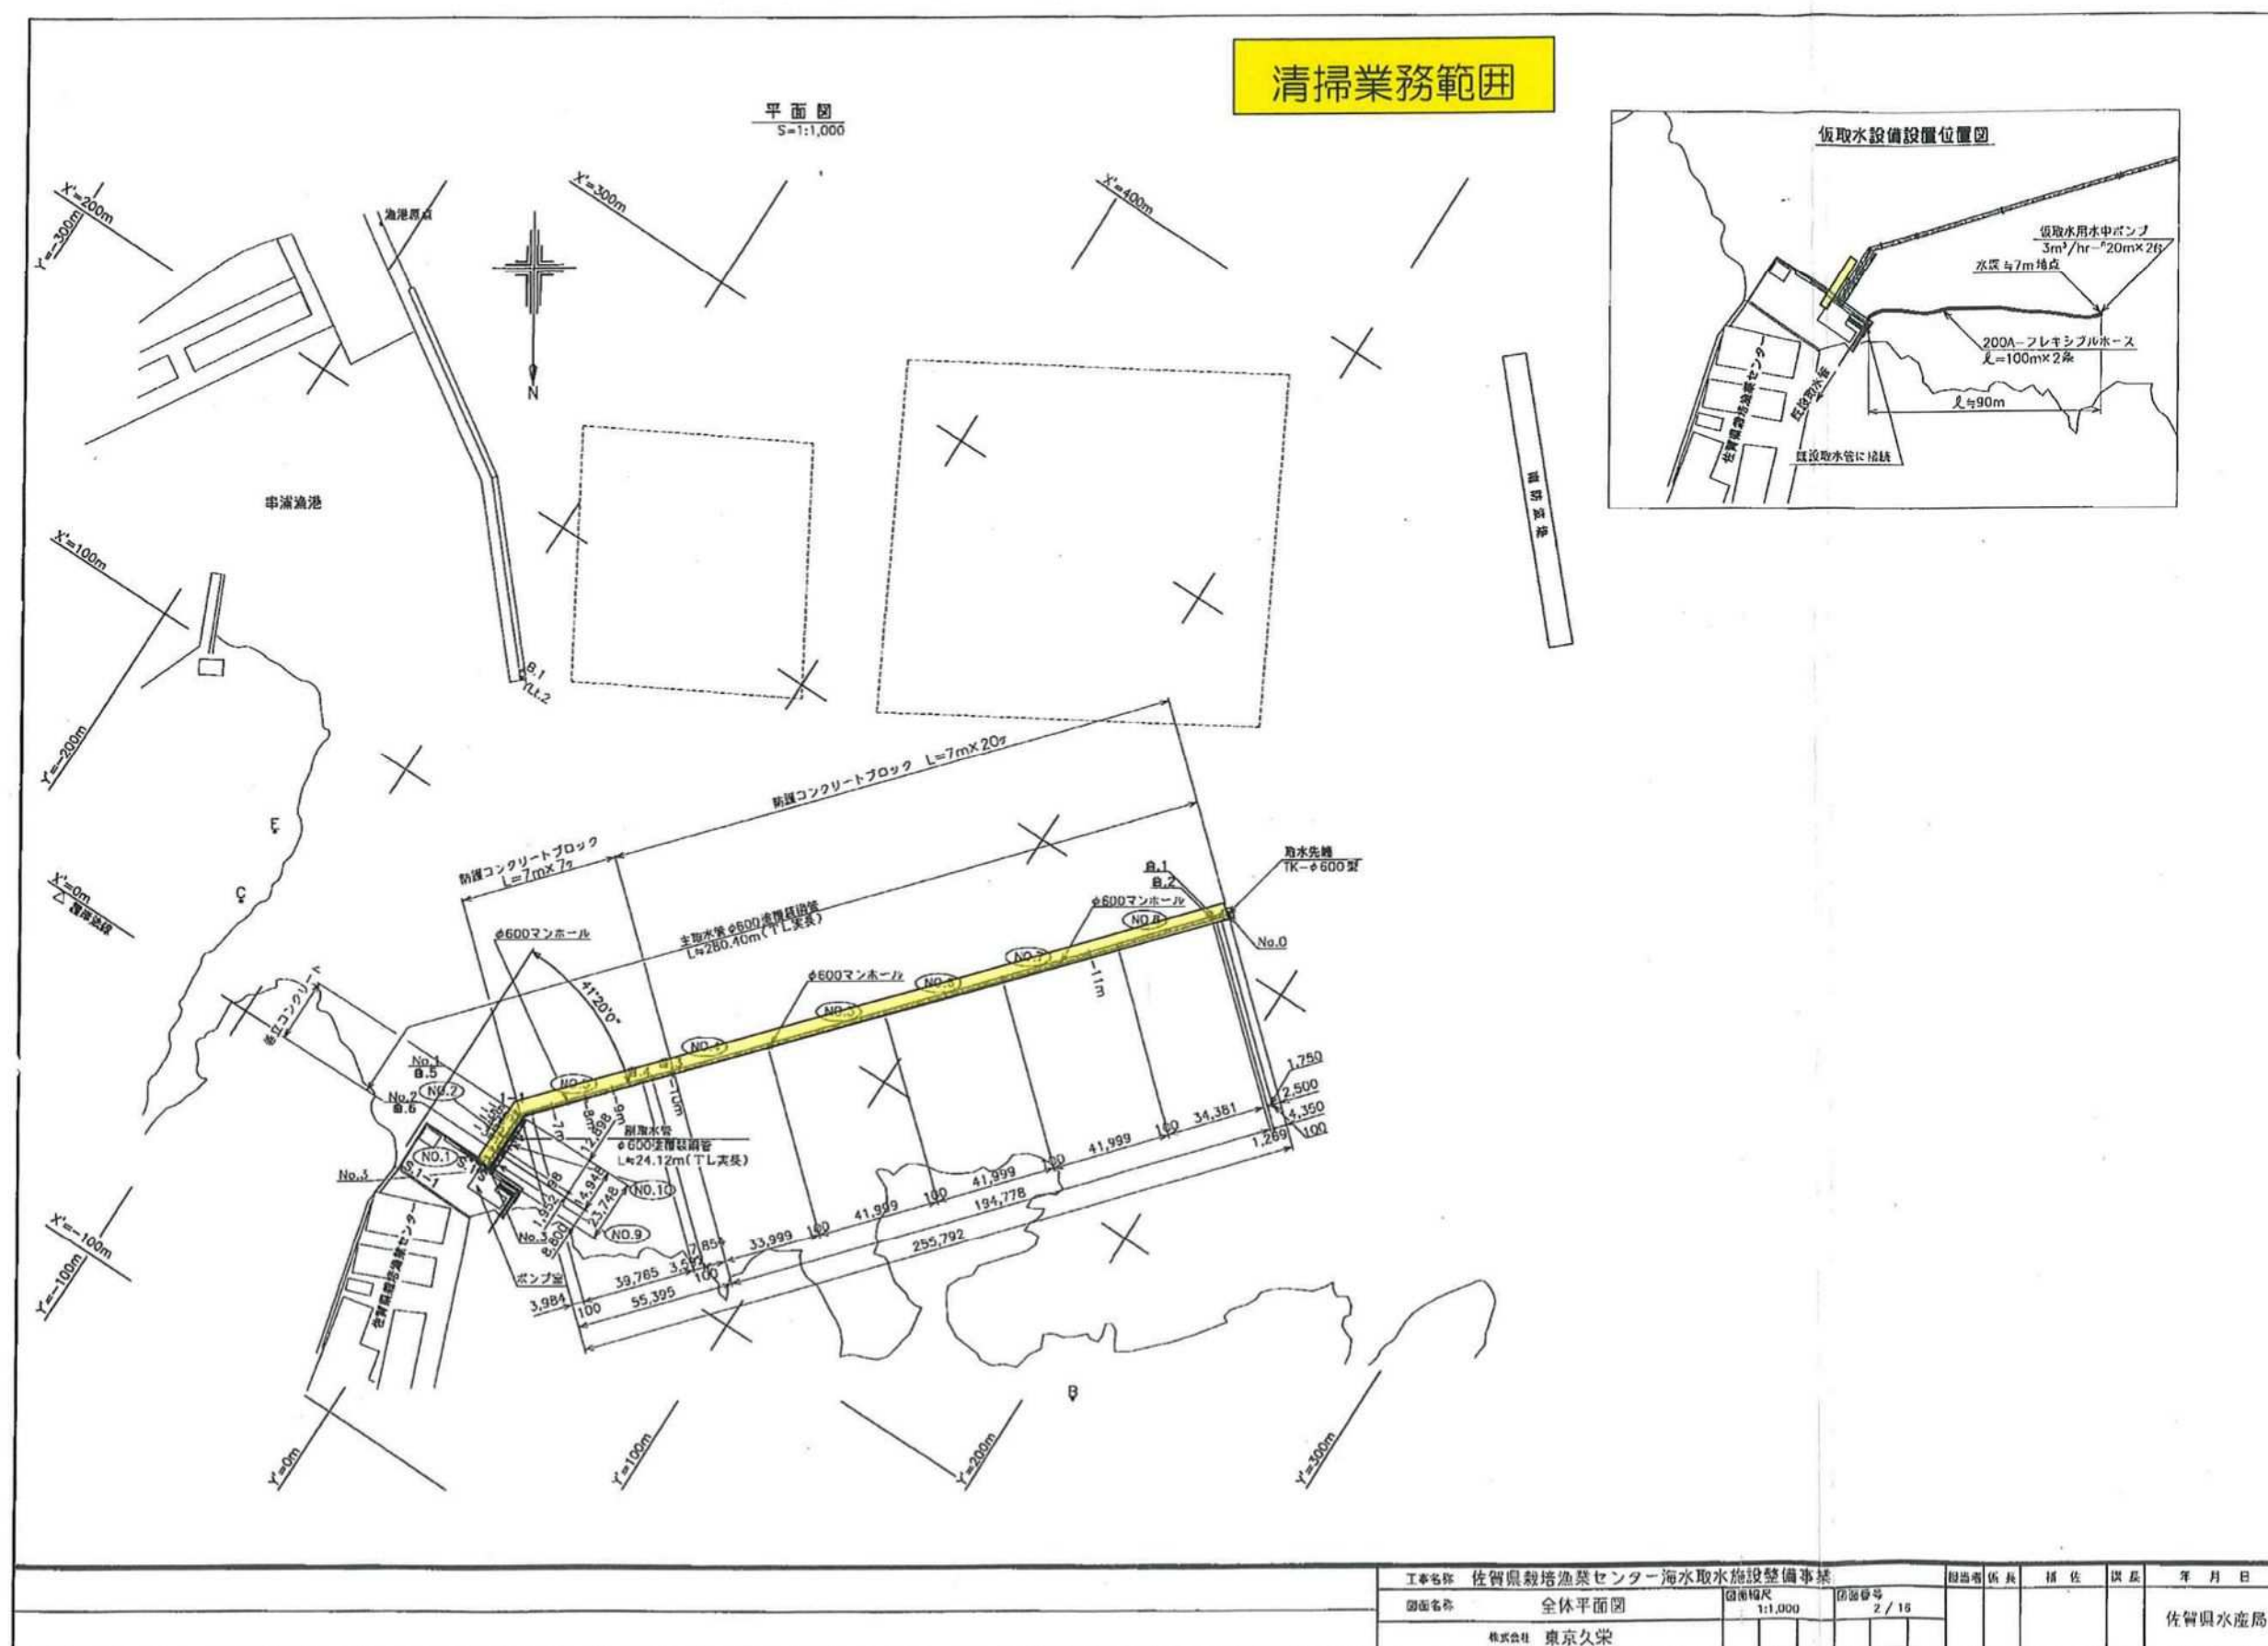

取水管内・清掃業務範囲位置図 図一2

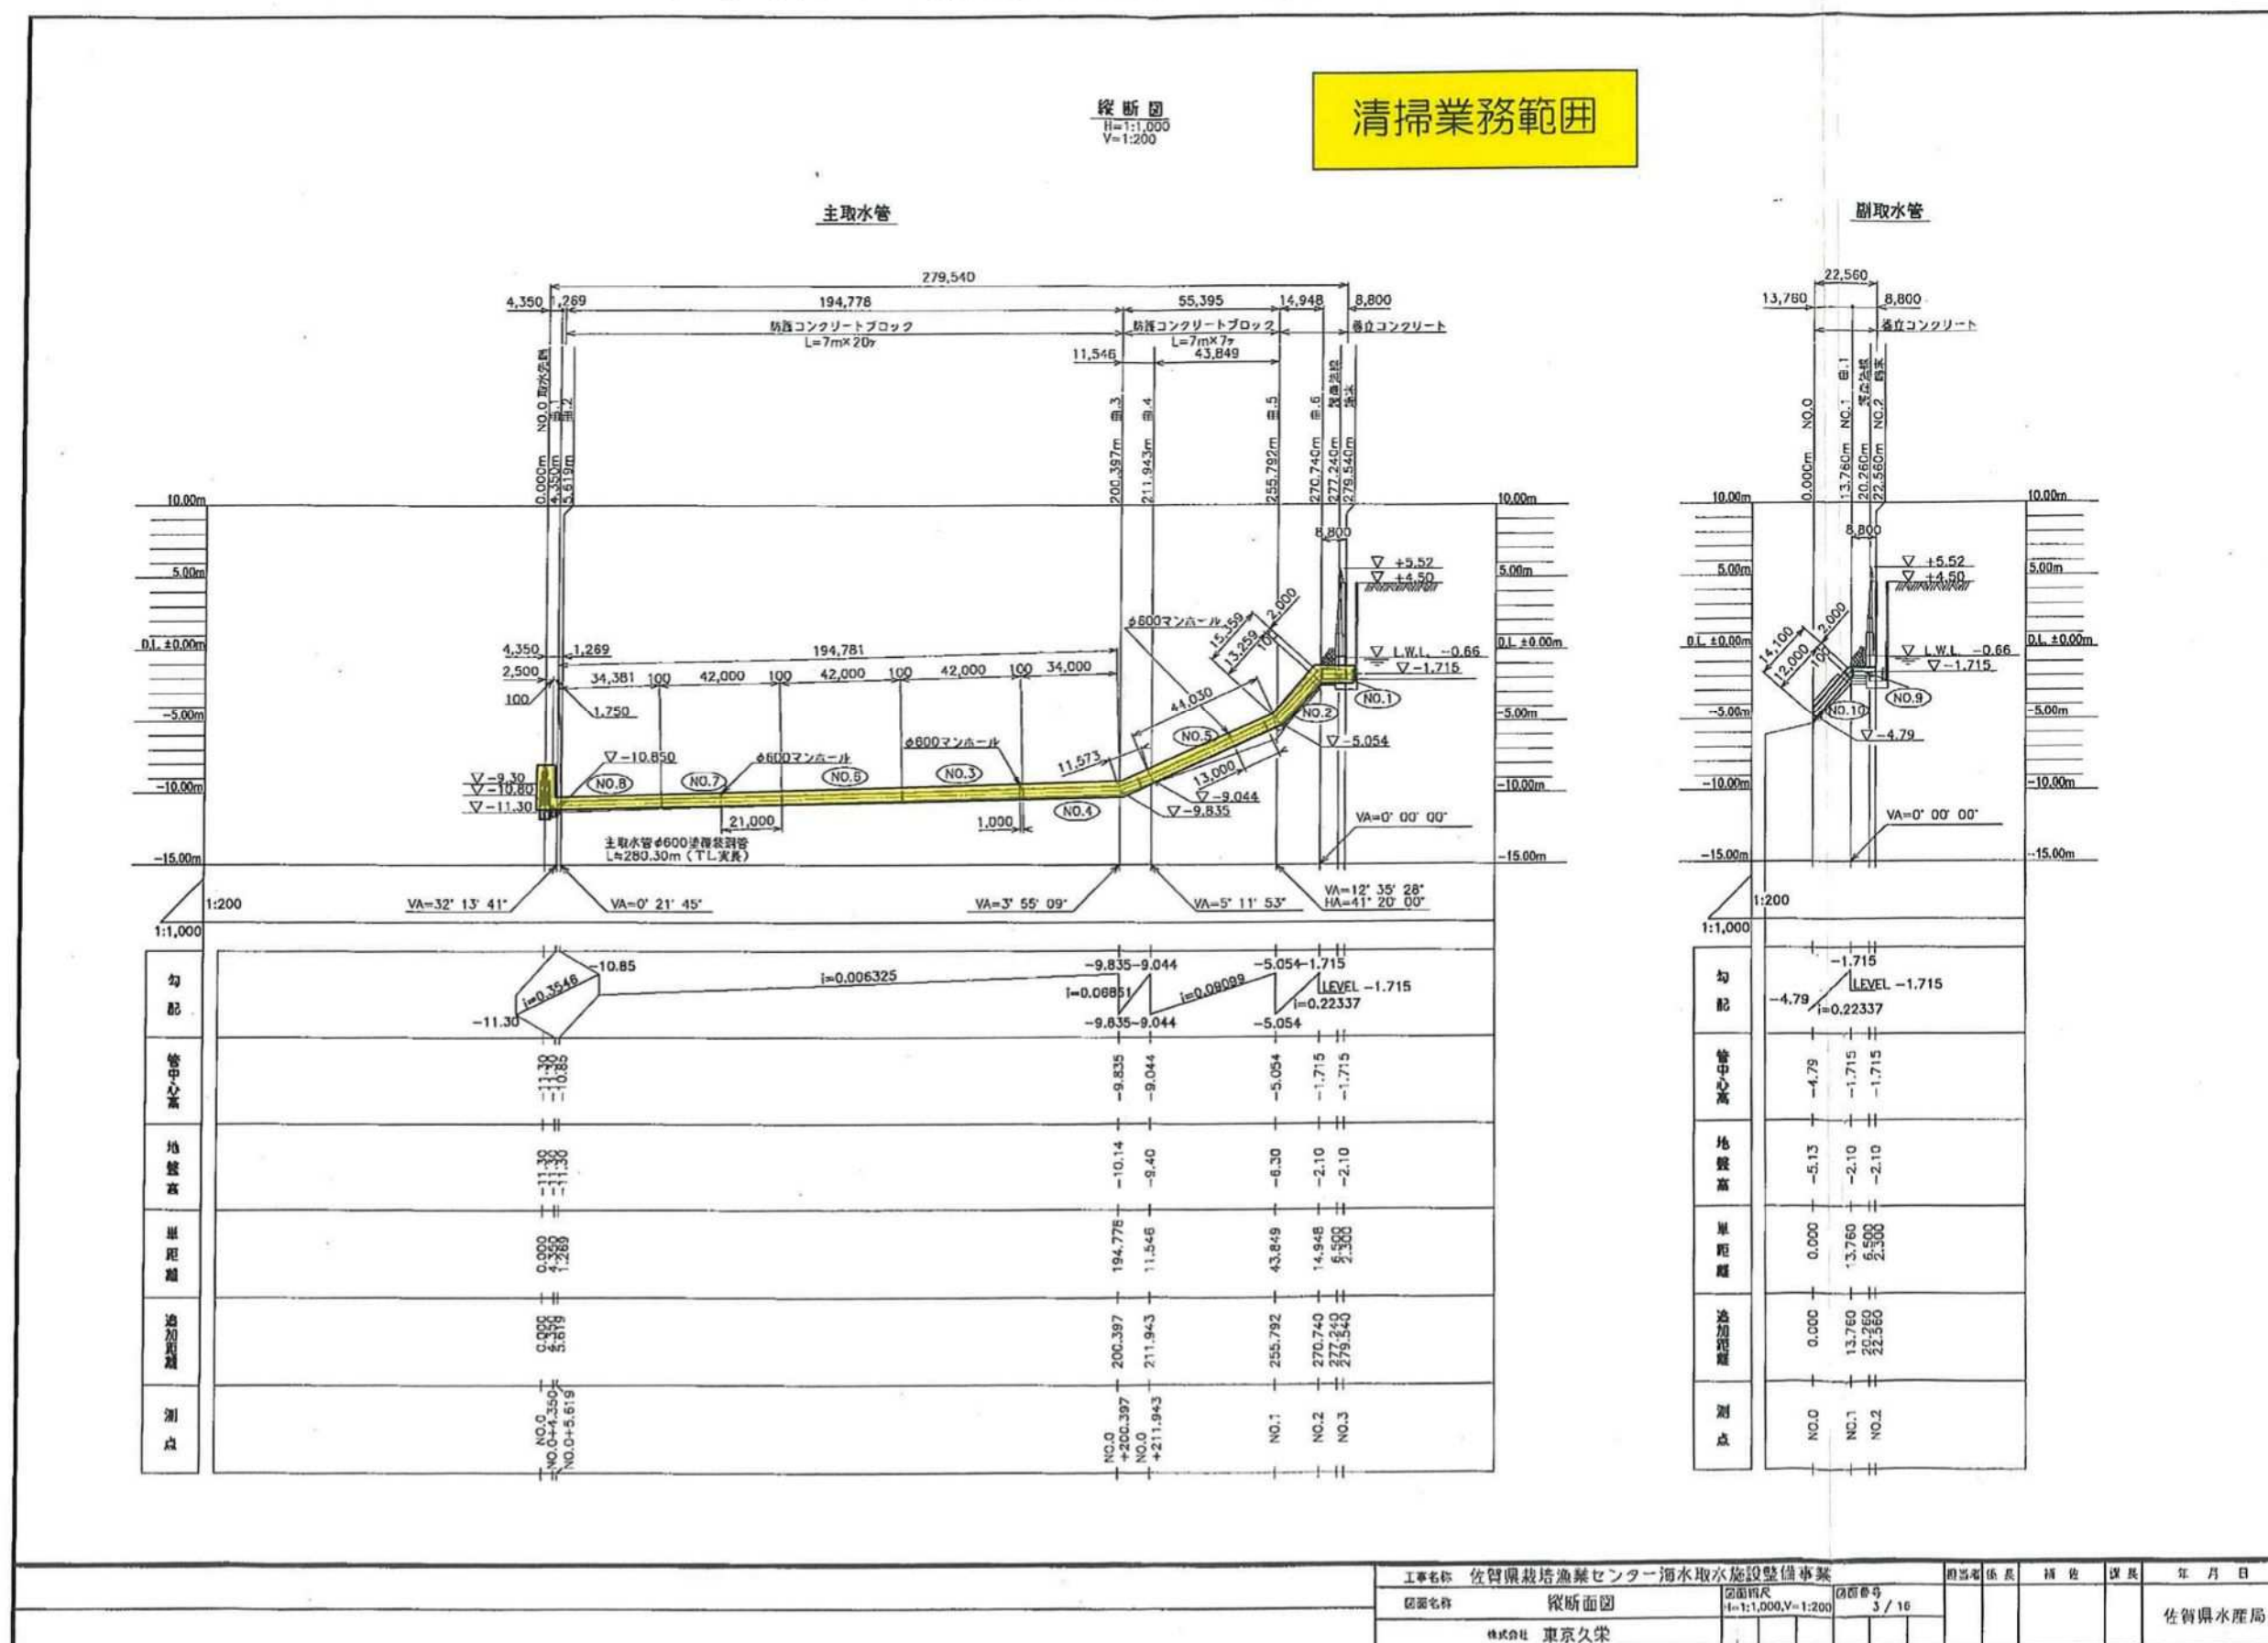

取水先端部・清掃業務範囲位置図 図-3

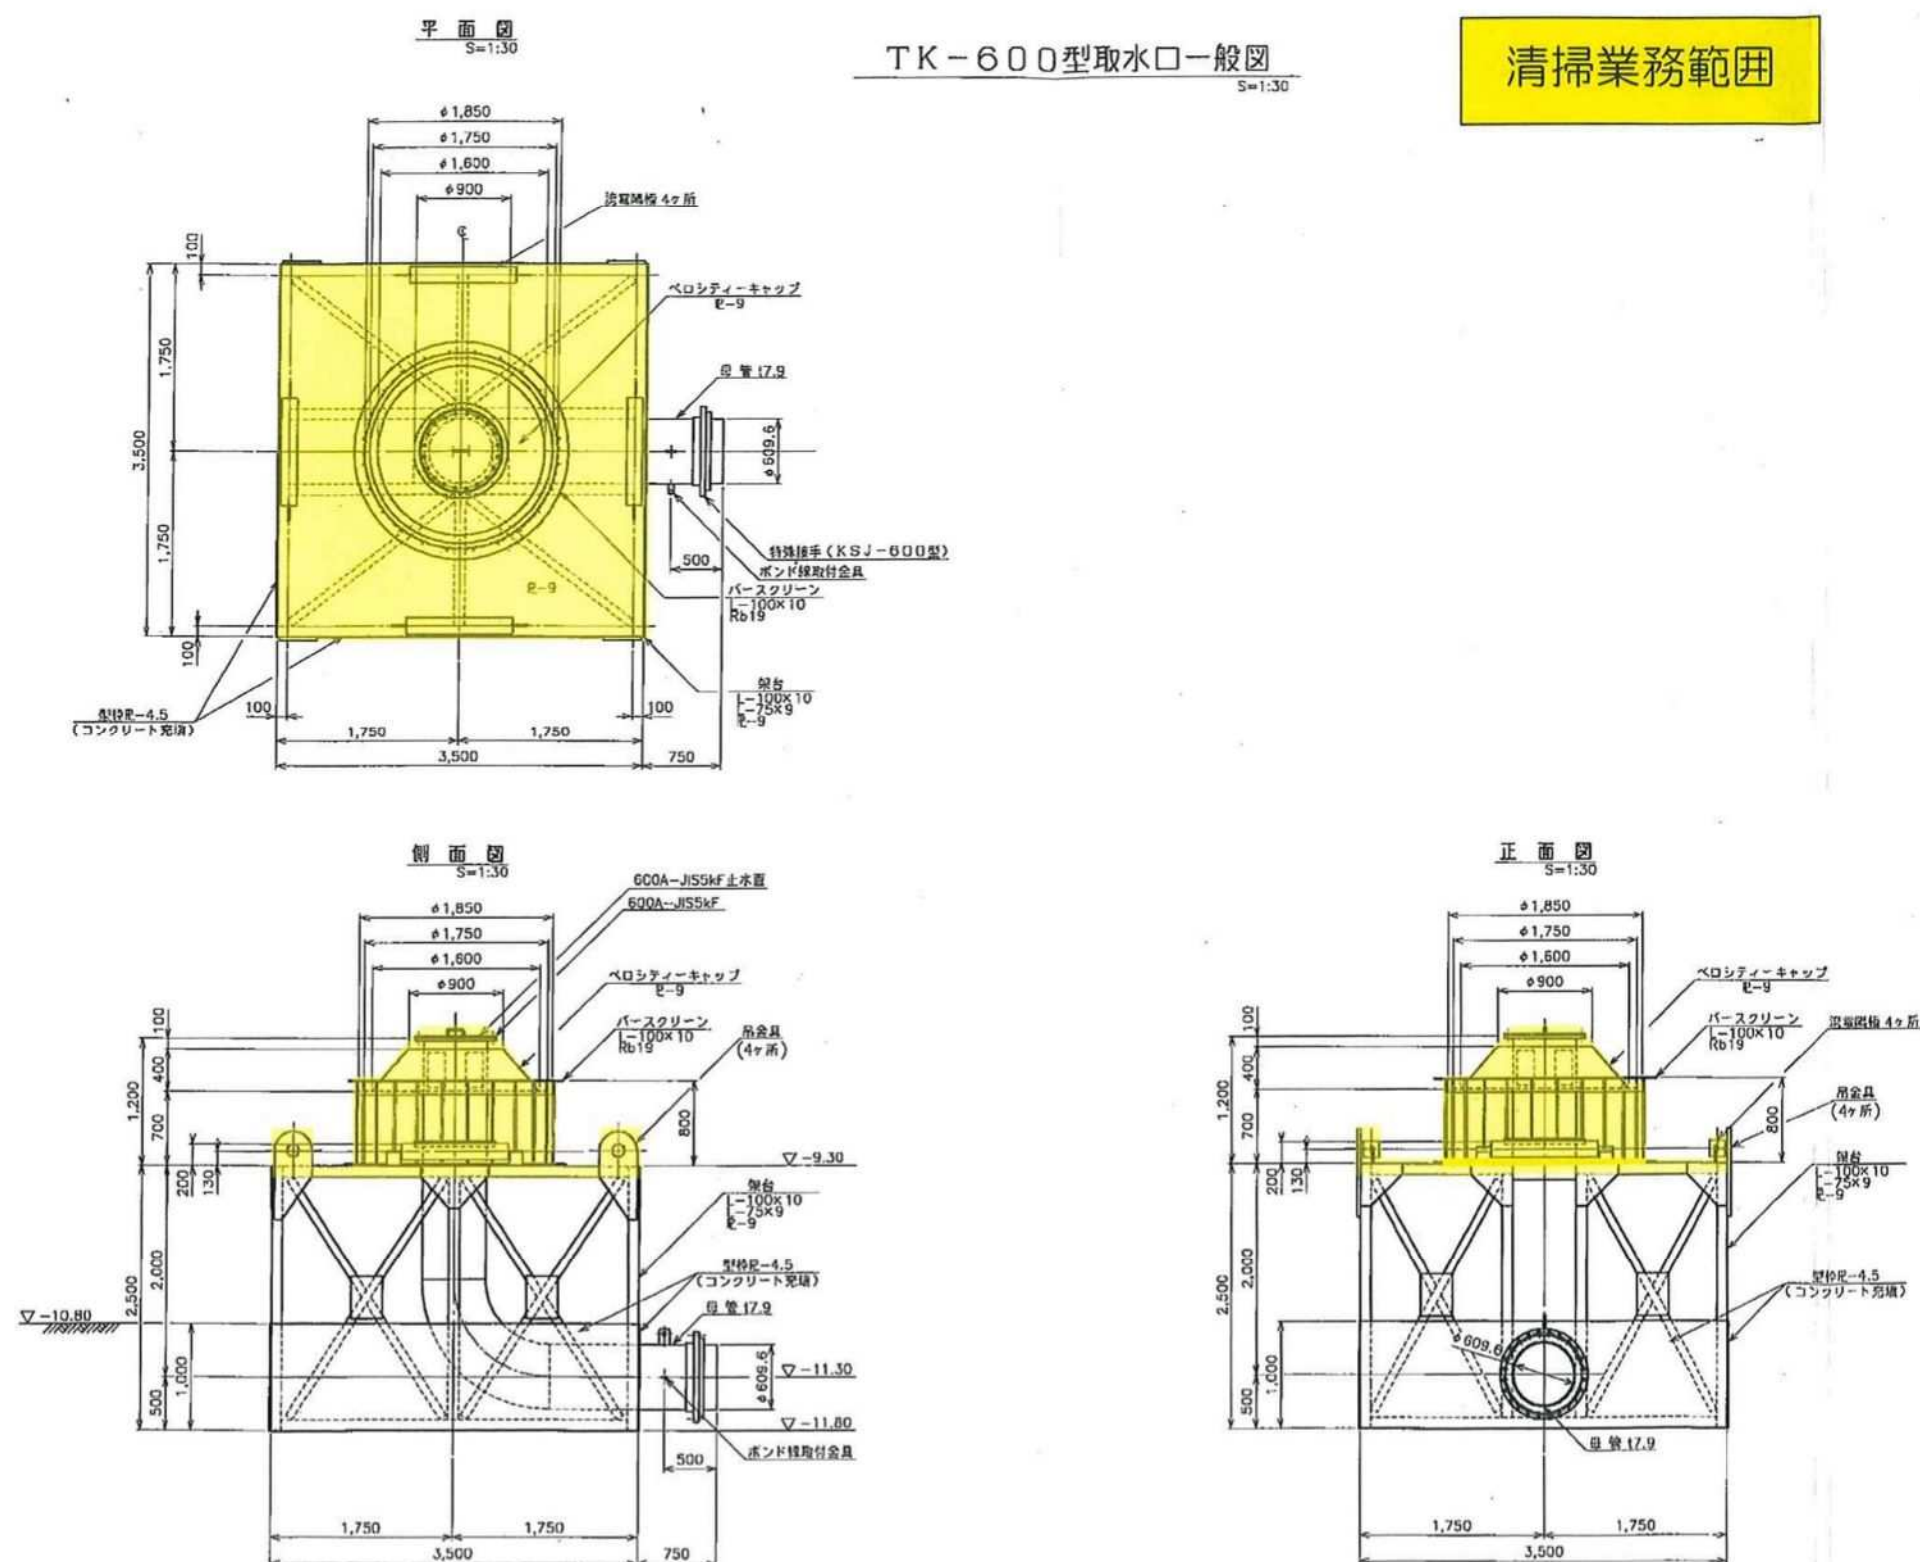

工事名称	佐賀県栽培漁業センター海水取水施設整備事業	担当	係長	補佐	課長	年月日
図面名称	取水先端部構造図	図面縮尺	1:30	図面番号	8 / 18	
株式会社	東京久栄					佐賀県水産局