建物配置図・平面図



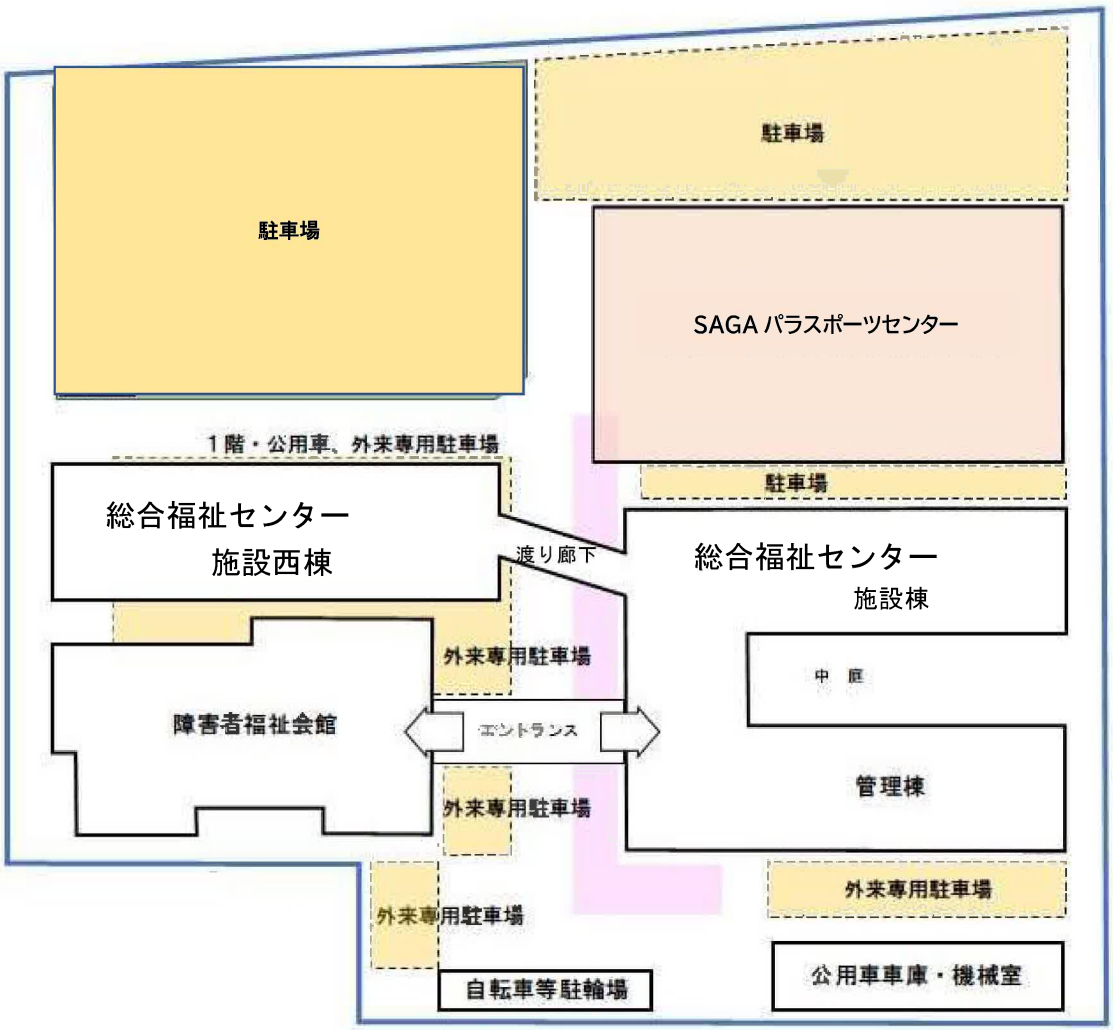
駐車場
駐車場
SAGA パラスポーツセンター
1階・公用車、外来専用駐車場
駐車場
総合福祉センター
施設西棟
渡り廊下
総合福祉センター
施設棟
外来専用駐車場
中　庭
障害者福祉会館
エントランス
管理棟
外来専用駐車場
外来専用駐車場
外来専用駐車場
自転車等駐輪場
公用車車庫・機械室

1階平面図

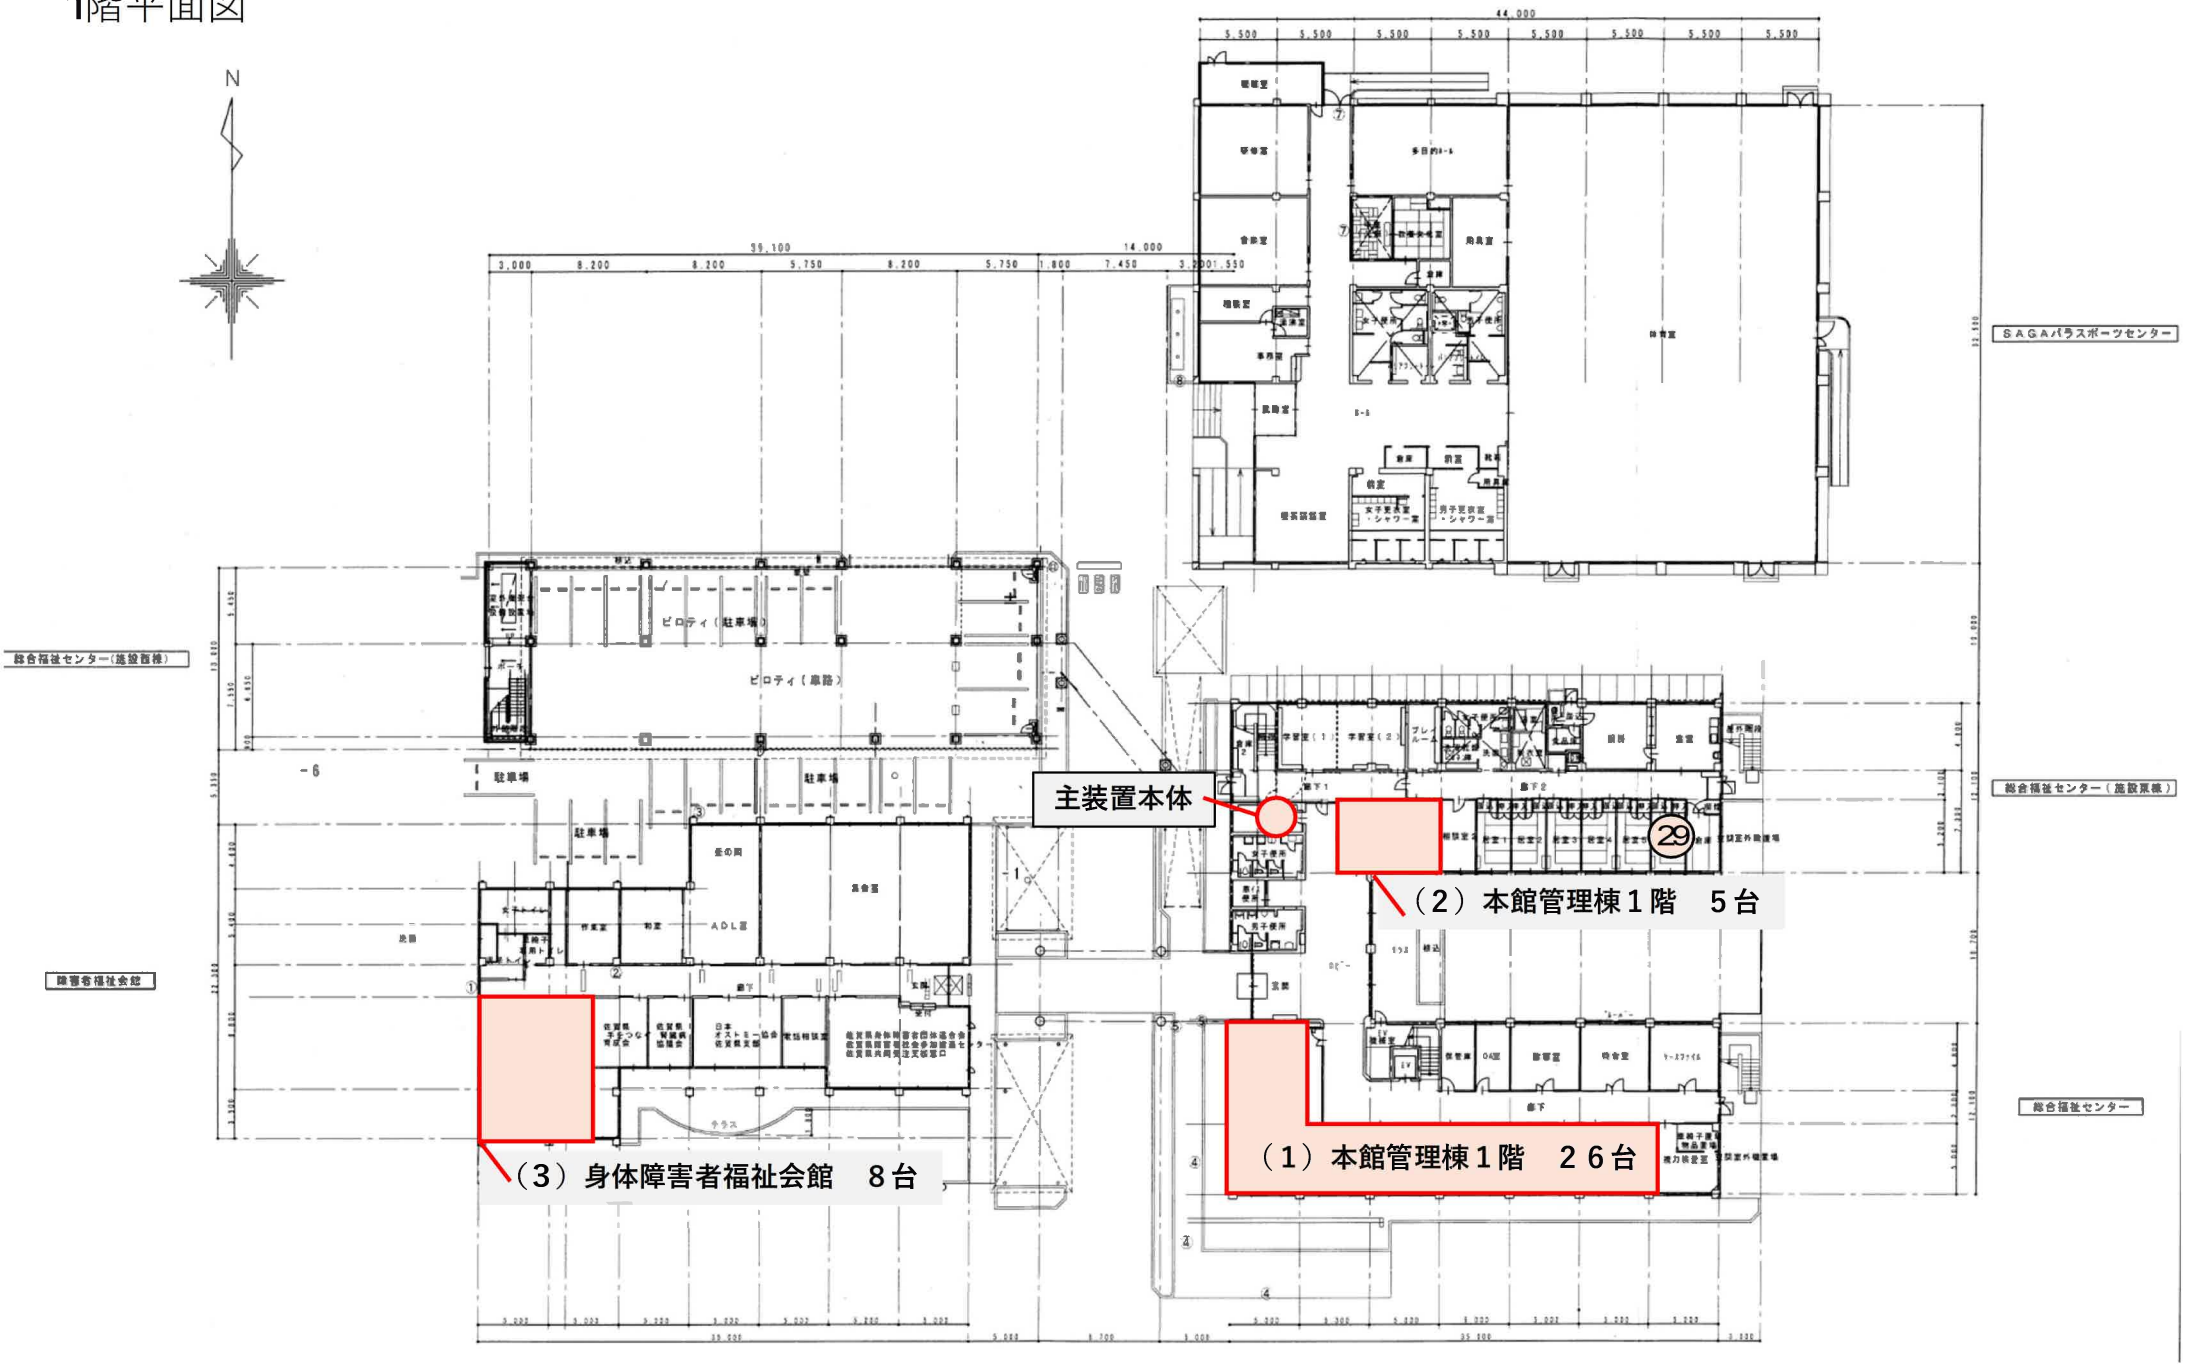
N
総合福祉センター（施設西棟）
障害者福祉会館
SAGAパラスポーツセンター
総合福祉センター（施設東棟）
総合福祉センター
主装置本体
（2）本館管理棟１階　５台
（1）本館管理棟１階　２６台
（3）身体障害者福祉会館　８台

2階平面図

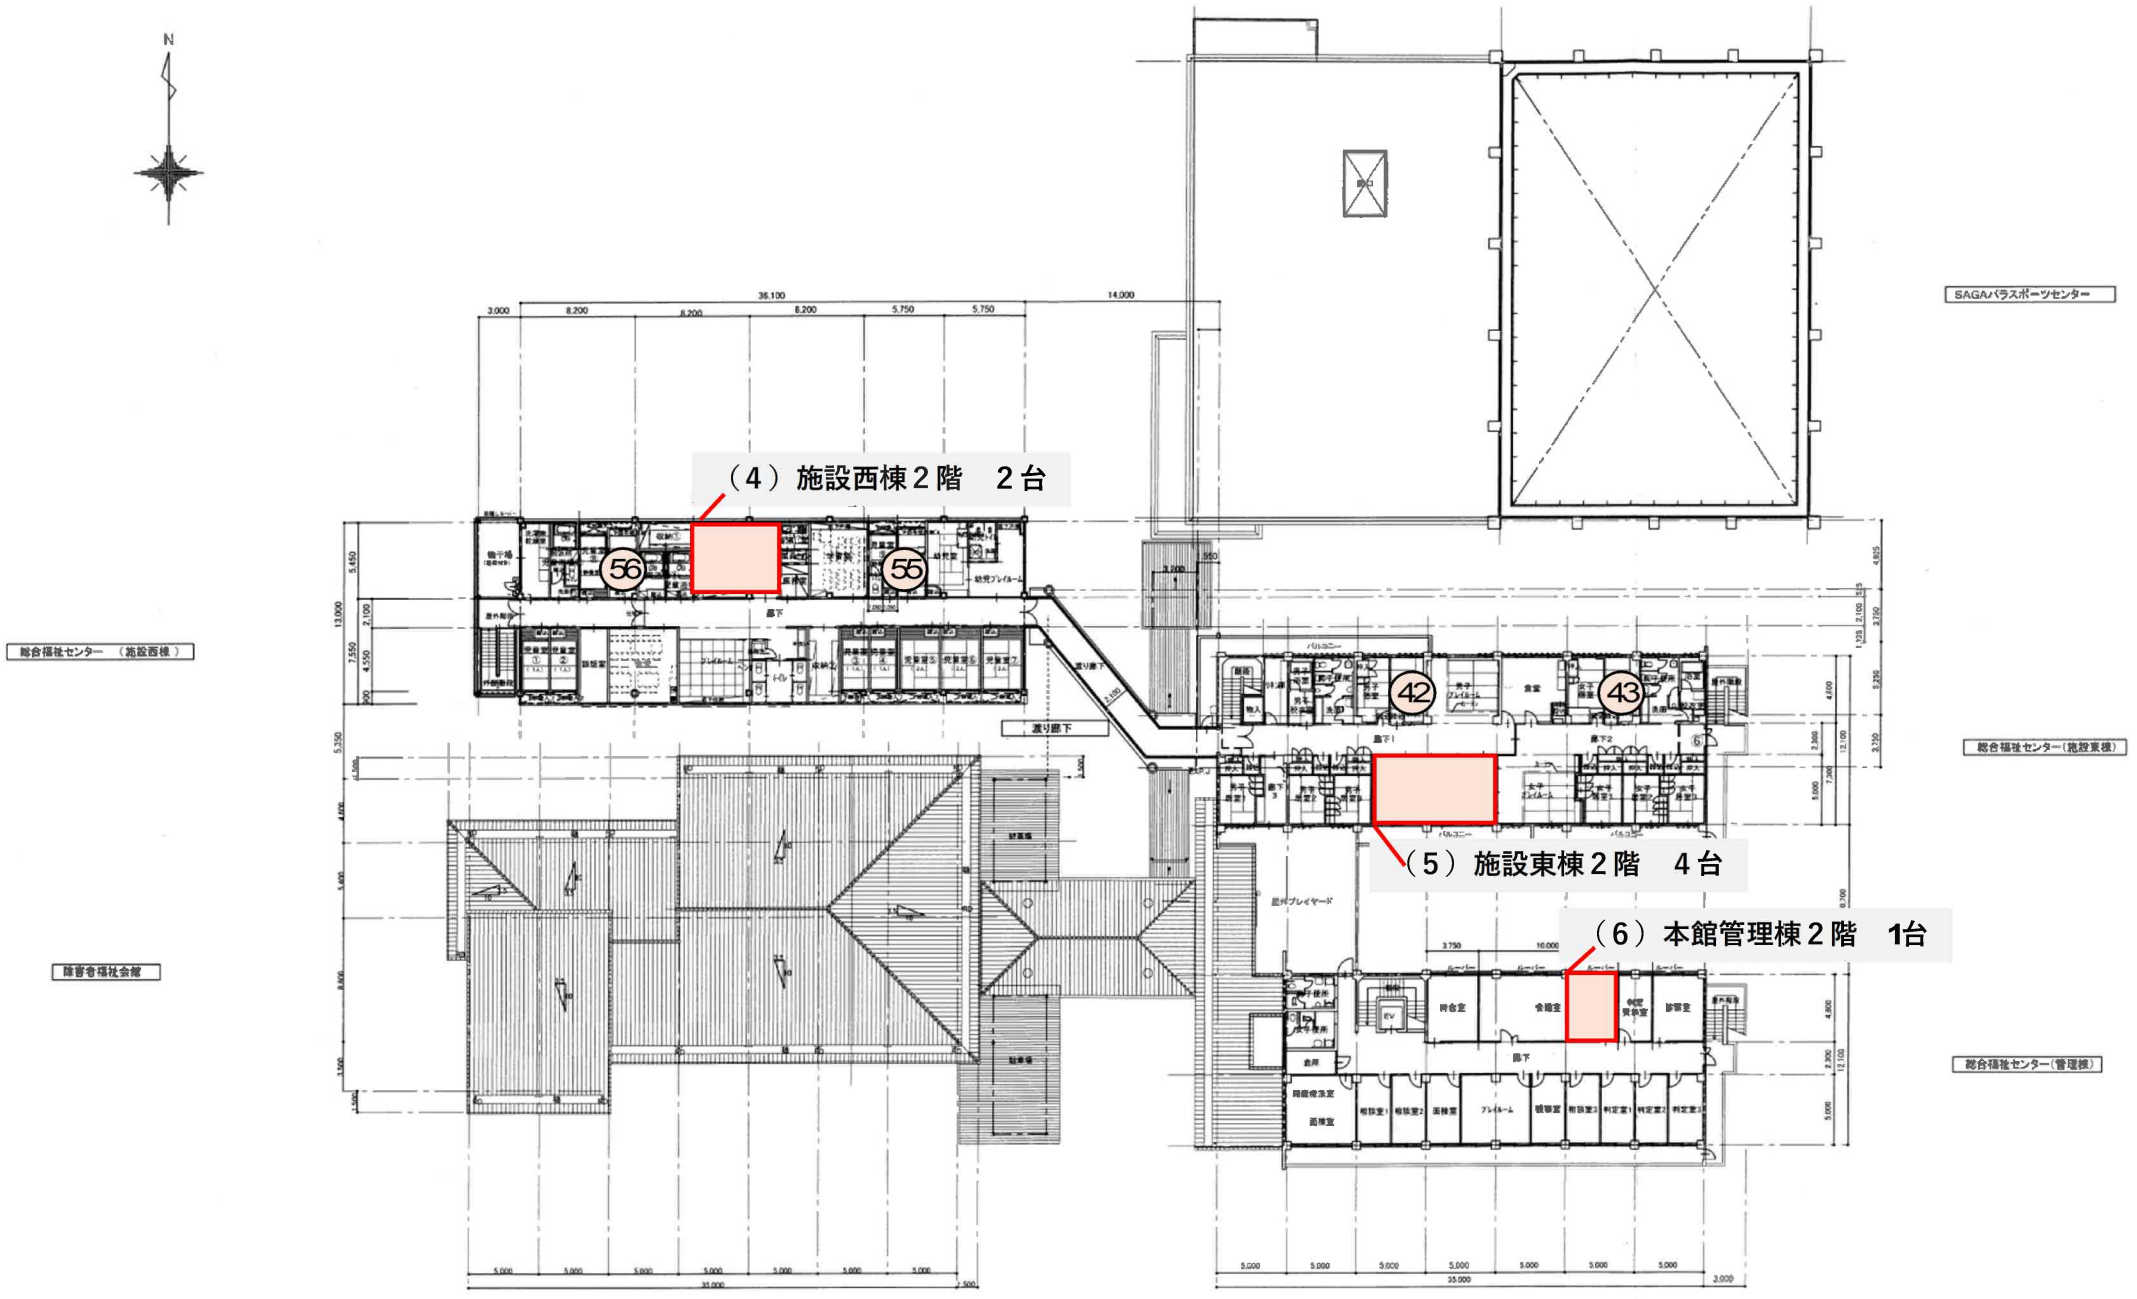
N
SAGAパラスポーツセンター
総合福祉センター（施設西棟）
総合福祉センター（施設東棟）
障害者福祉会館
総合福祉センター（管理棟）
（4）施設西棟２階　２台
（5）施設東棟２階　４台
（6）本館管理棟２階　1台
渡り廊下
屋外プレイヤード

総合福祉センター　座席表

＜令和8年10月21日現在＞

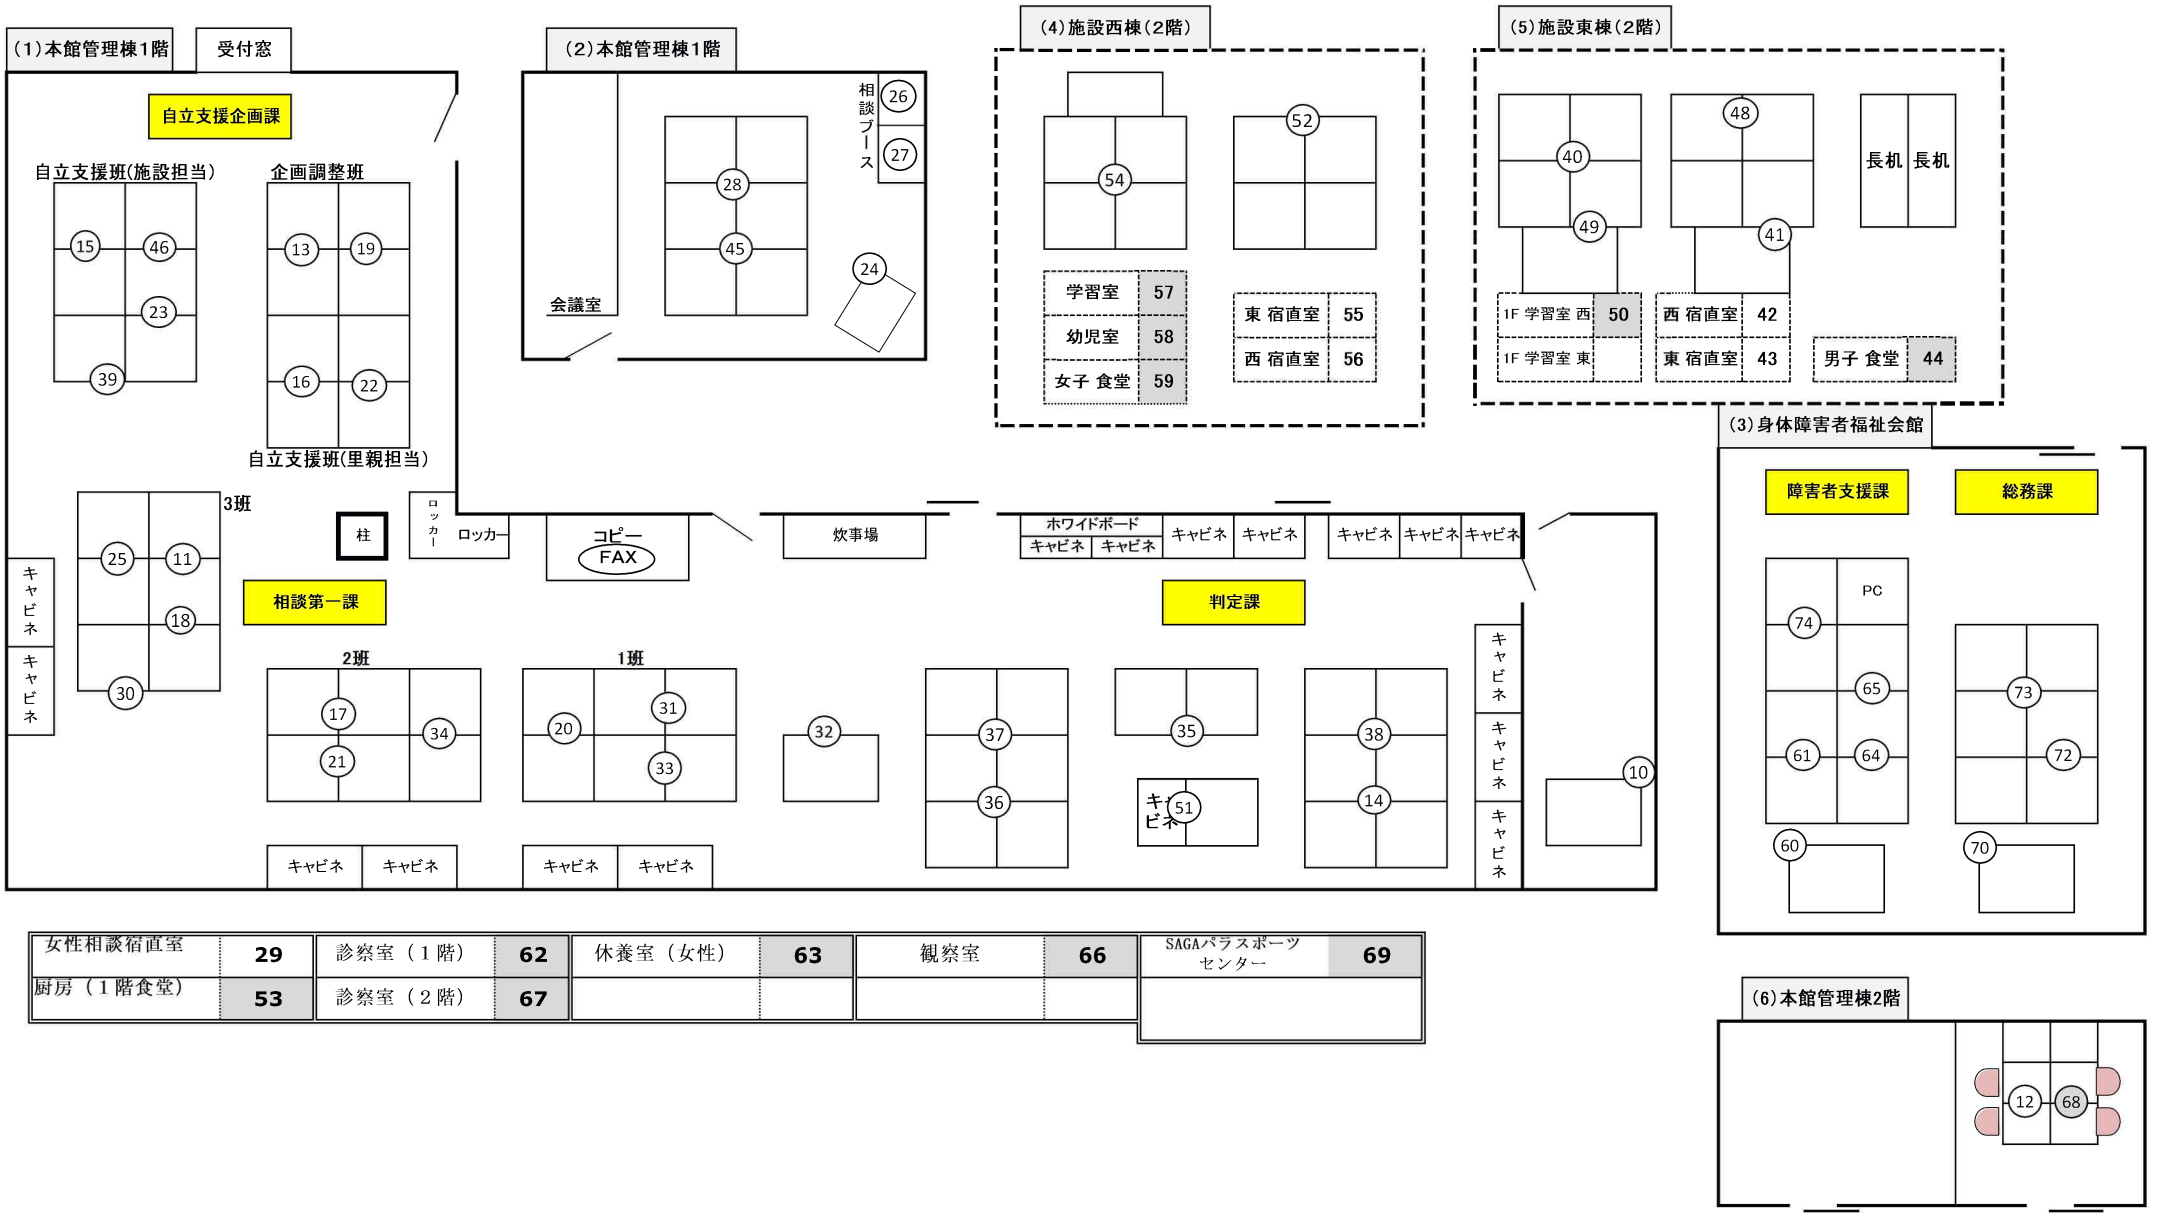

女性相談宿直室	29	診察室（１階）	62	休養室（女性）	63	観察室	66	SAGAパラスポーツセンター	69
厨房（１階食堂）	53	診察室（２階）	67						