


1:2,500

5・5・2 佐賀城公園平面図


光野寺 新道橋

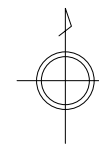

計画平面図

凡例	面積
都市計画決定区域	33.2ha
既開設区域	28.8ha
今回開設区域	0.66ha
字界	—

開設区域 合計 A=約29.5ha

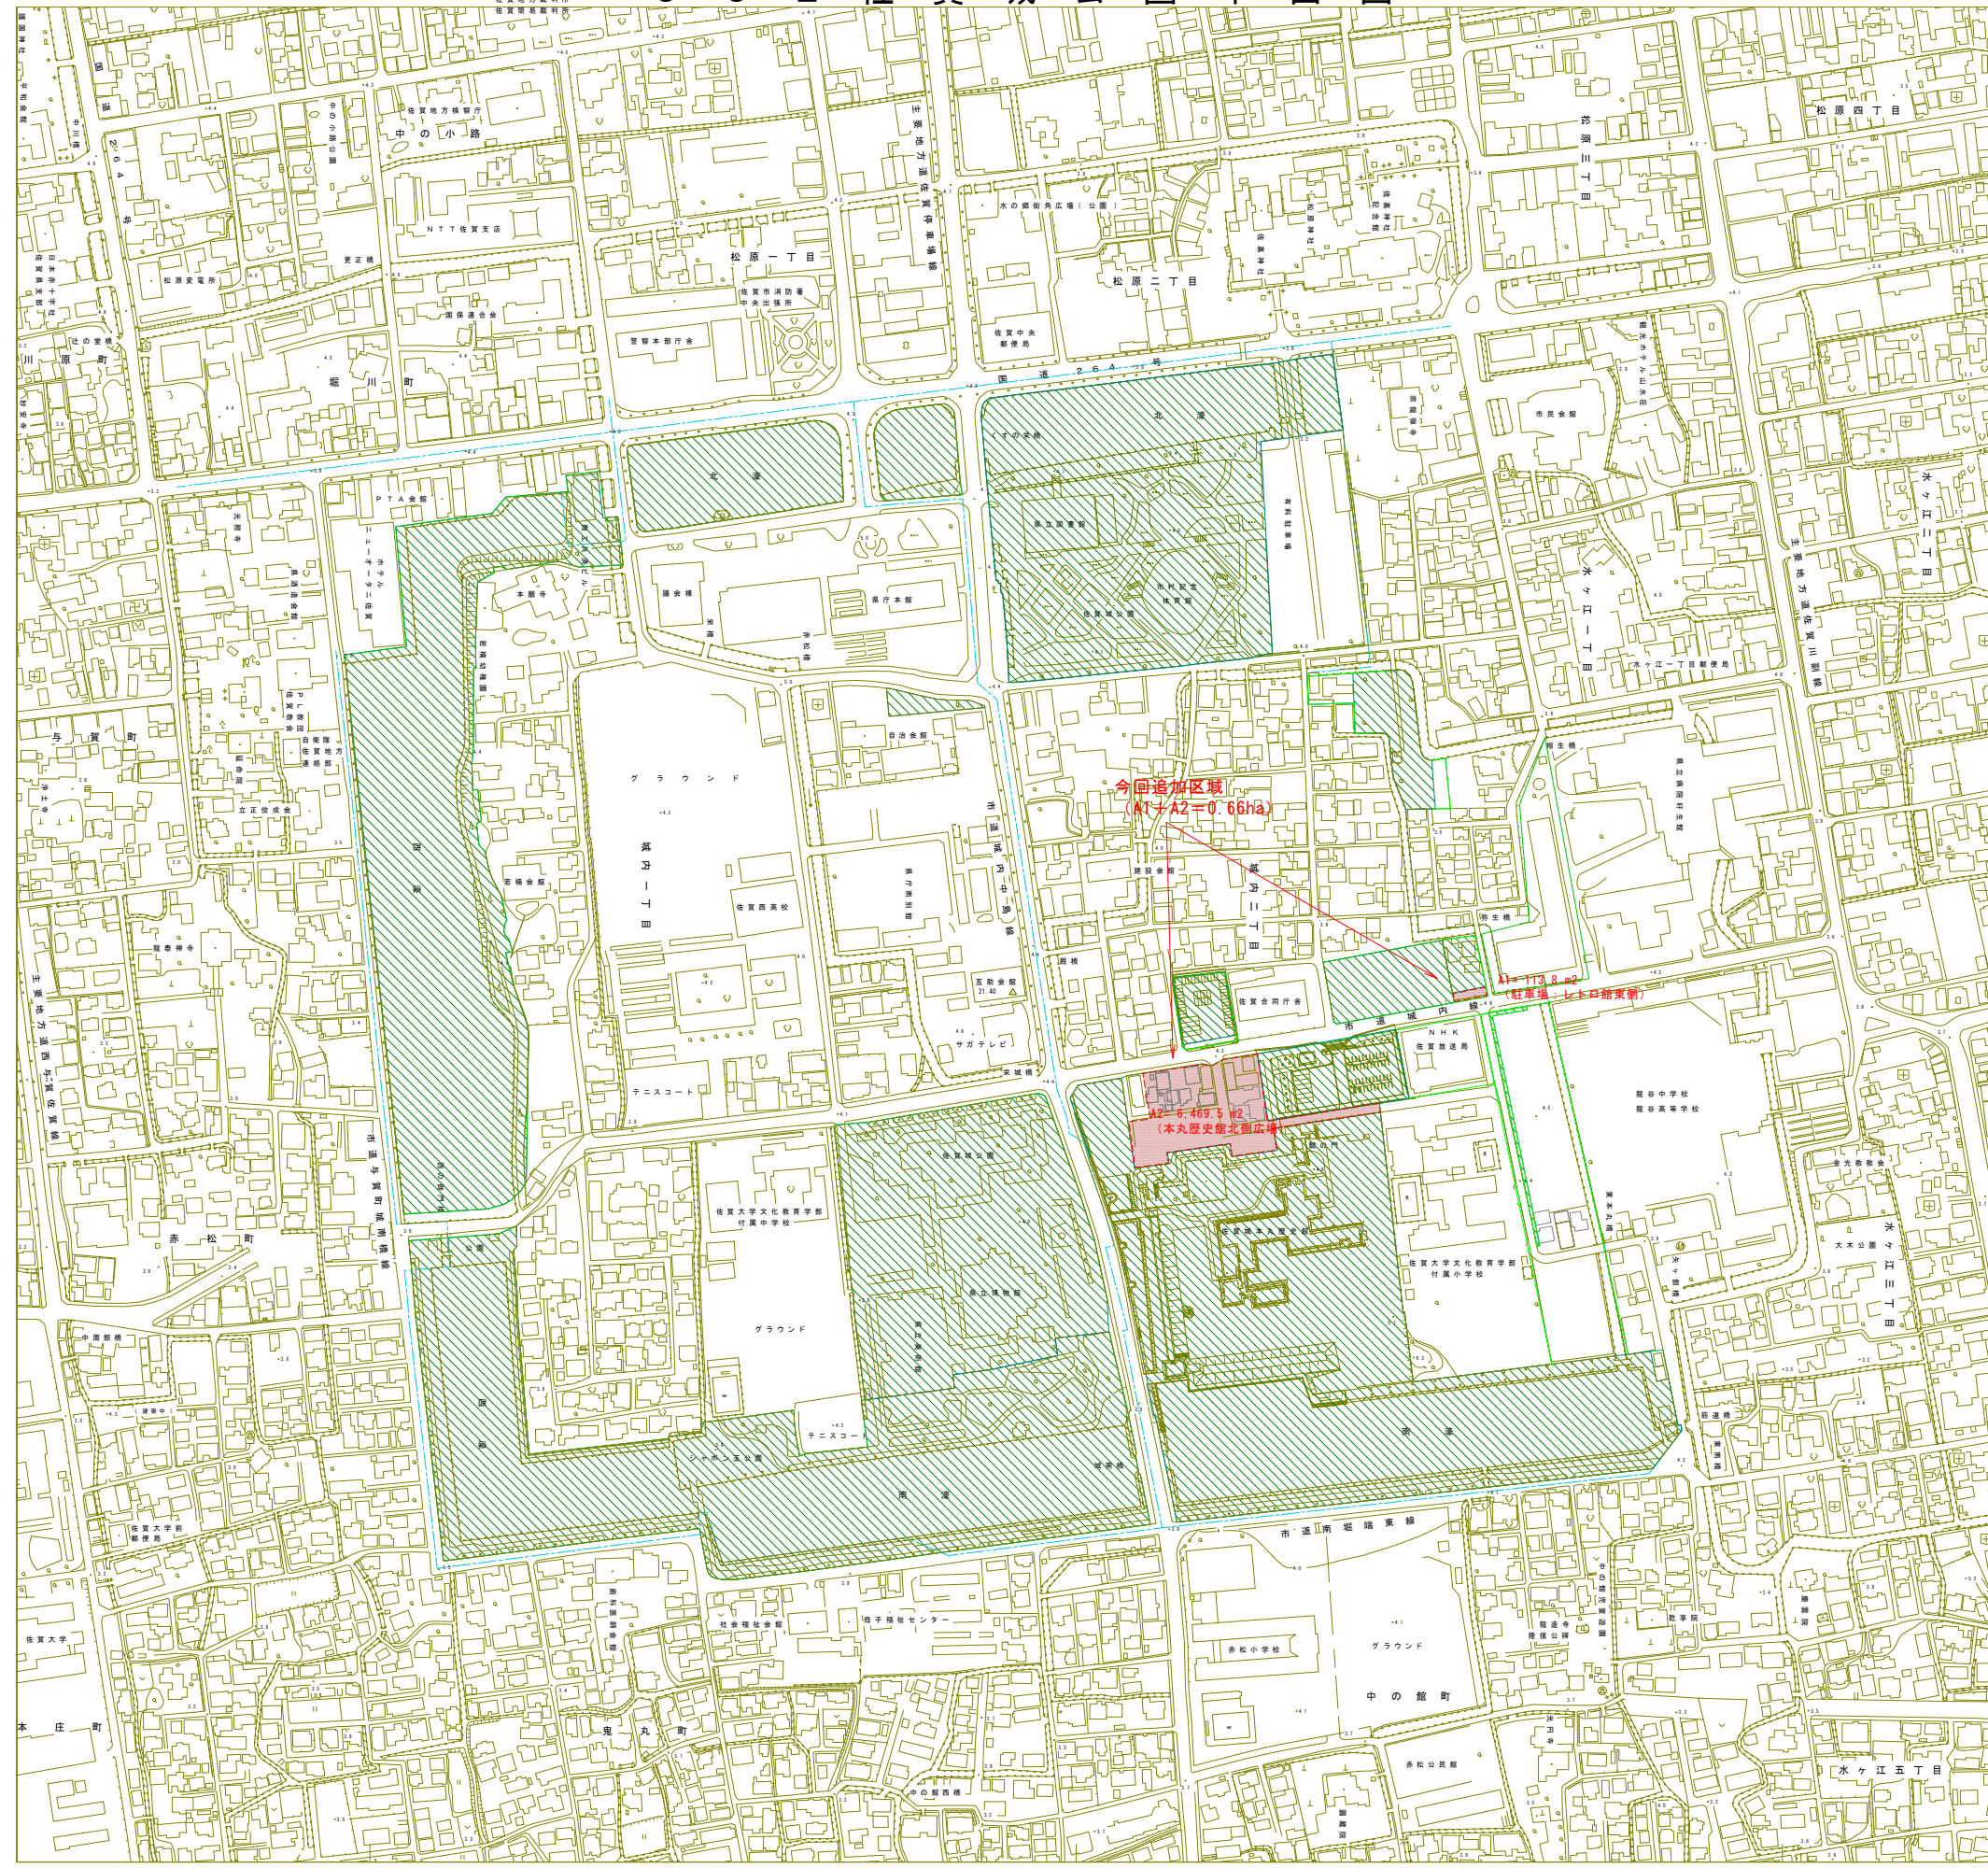

今回追加区域
(A1+A2=0.66ha)

A2=6,469.5㎡
(本丸歴史館北側広場)

A1=173.8㎡
(軽便橋七土口跡東側)

1:2,500

