

別紙設置位置図


馬渡島局

検出器設置位置


パンザマスト

コンクリートカラー舗装

ふれあいランド馬渡交流促進施設

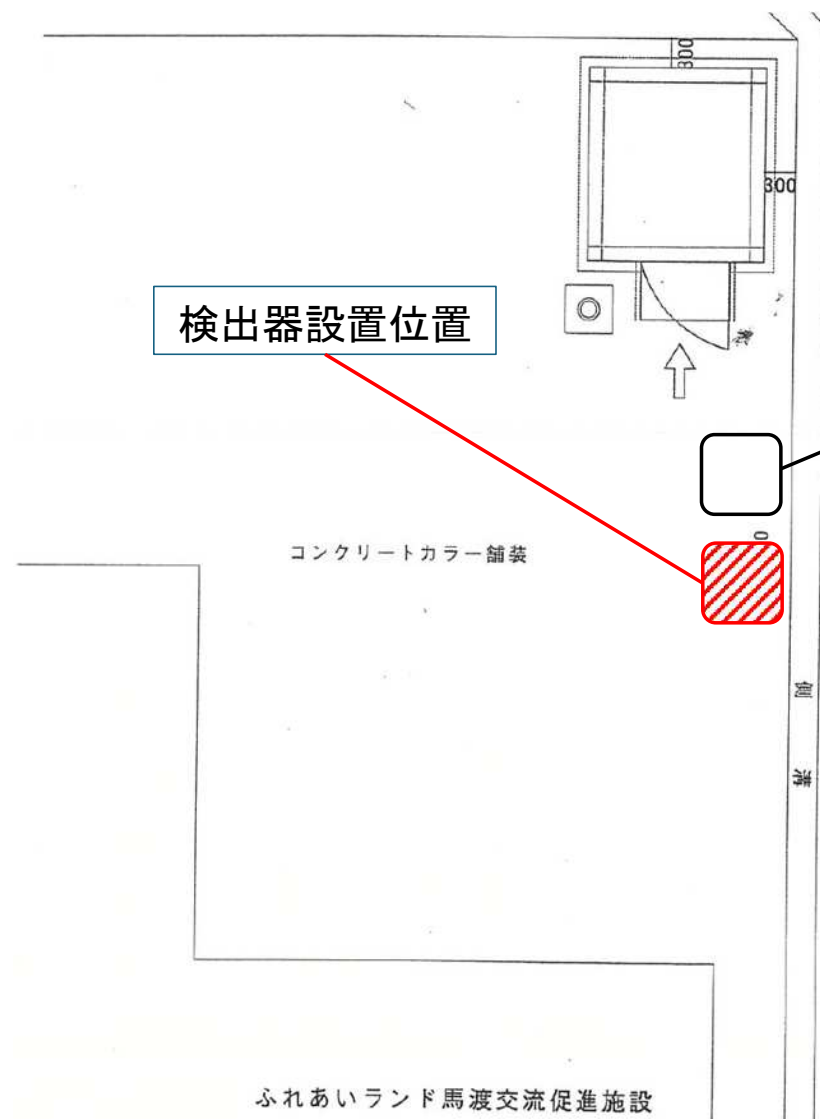

向島局

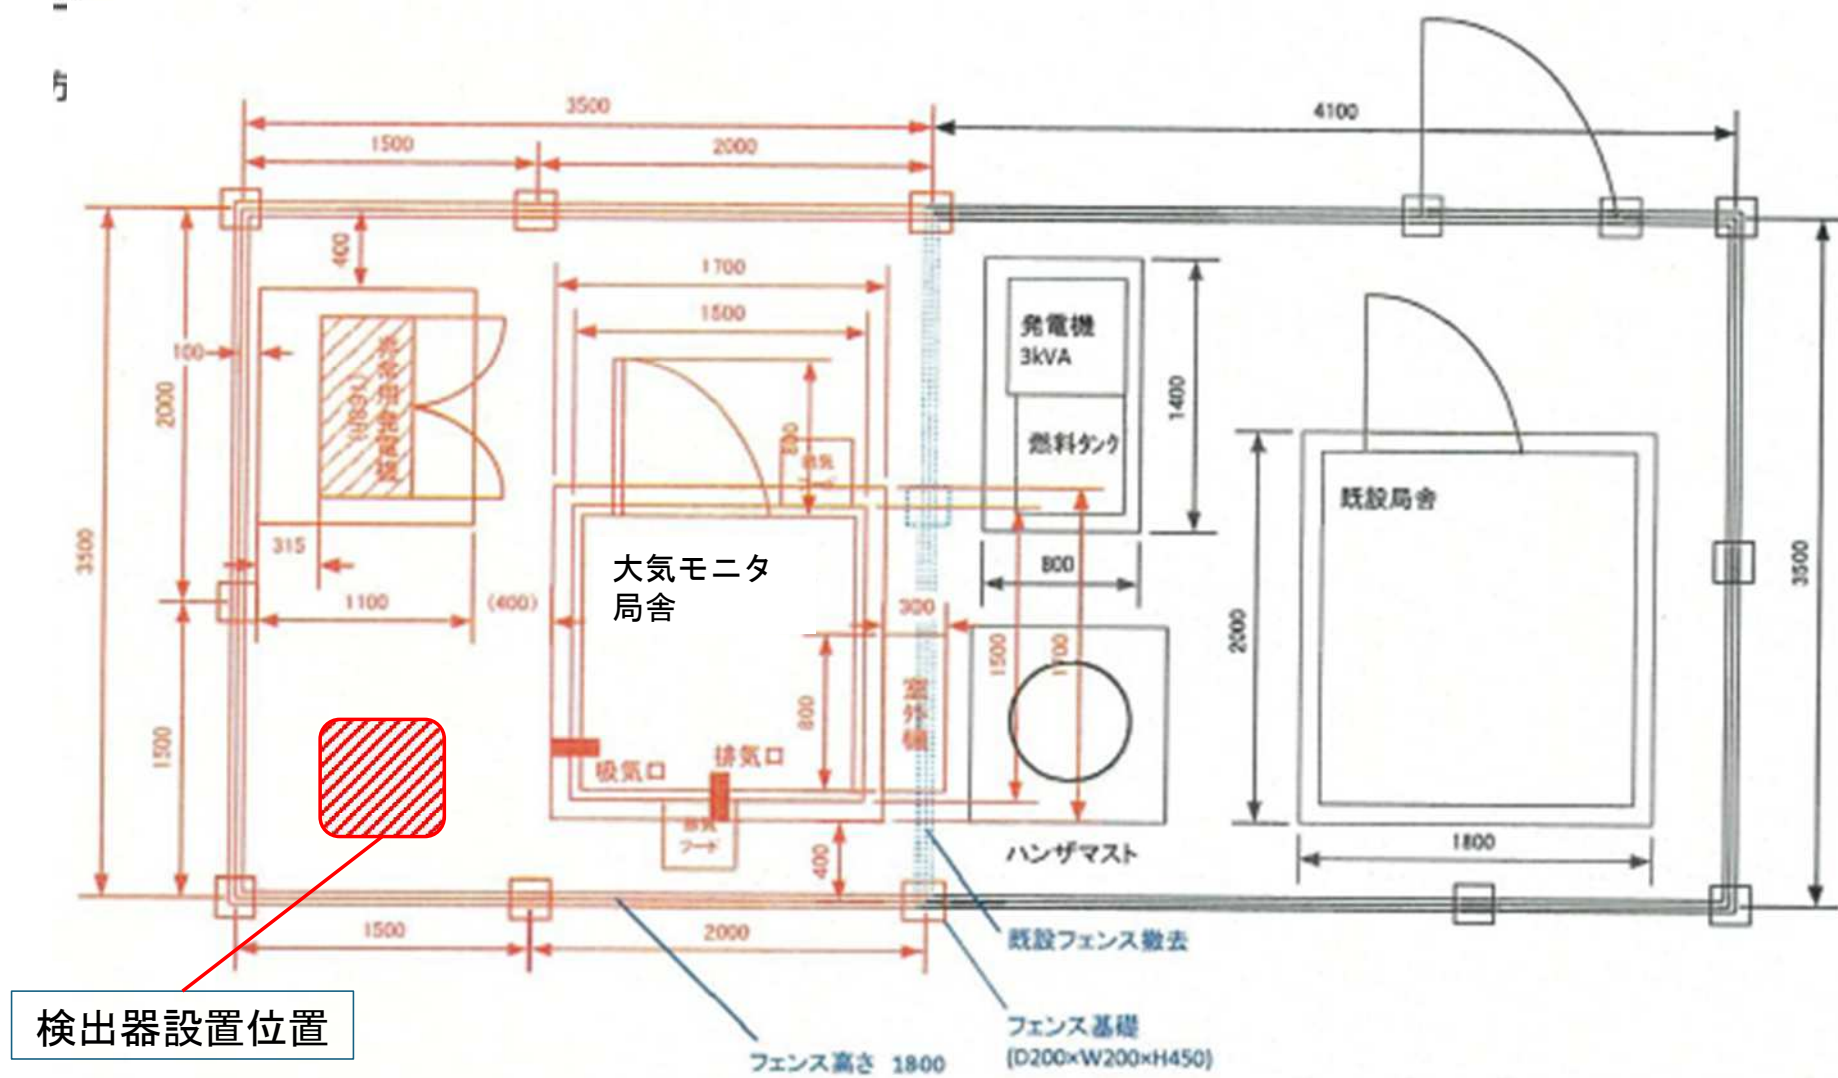


別紙設置位置図

山本局

フェンス撤去
(拡張範囲部分のみ)


フェンス拡張

検出器設置位置

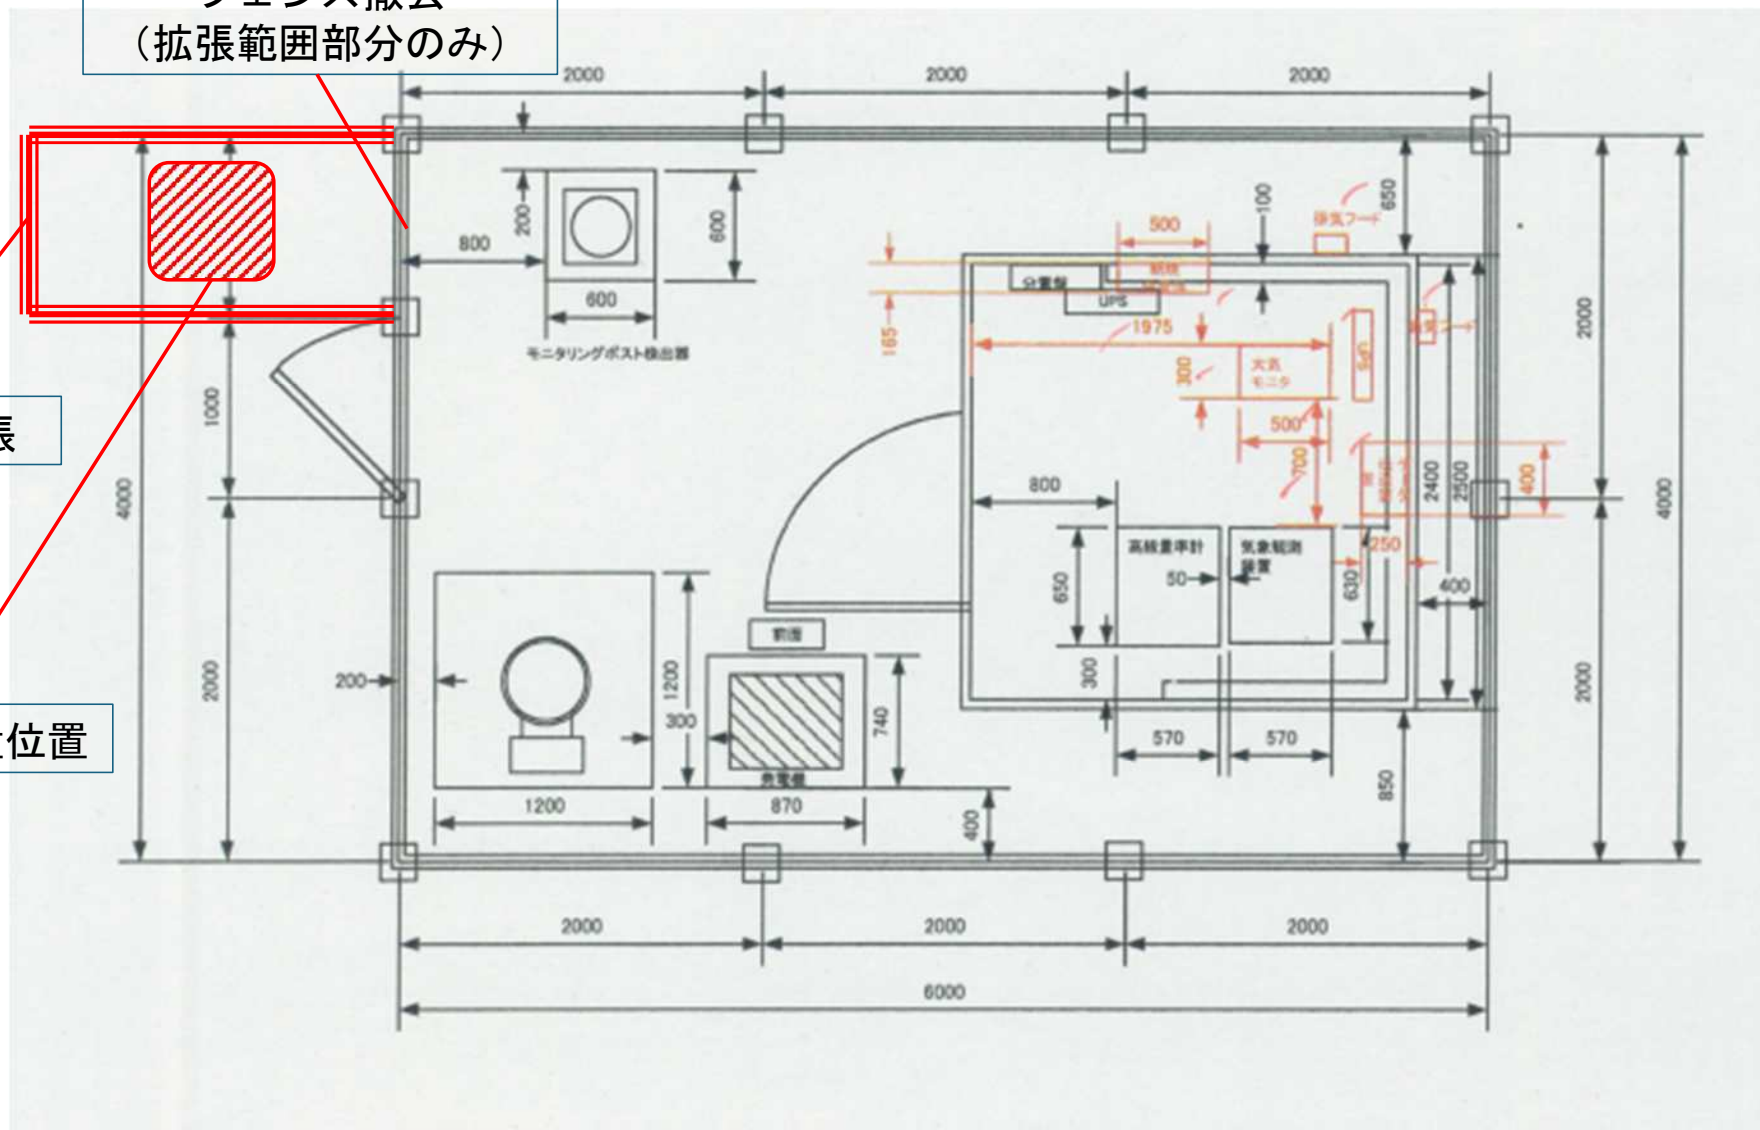

別紙設置位置図

立花局

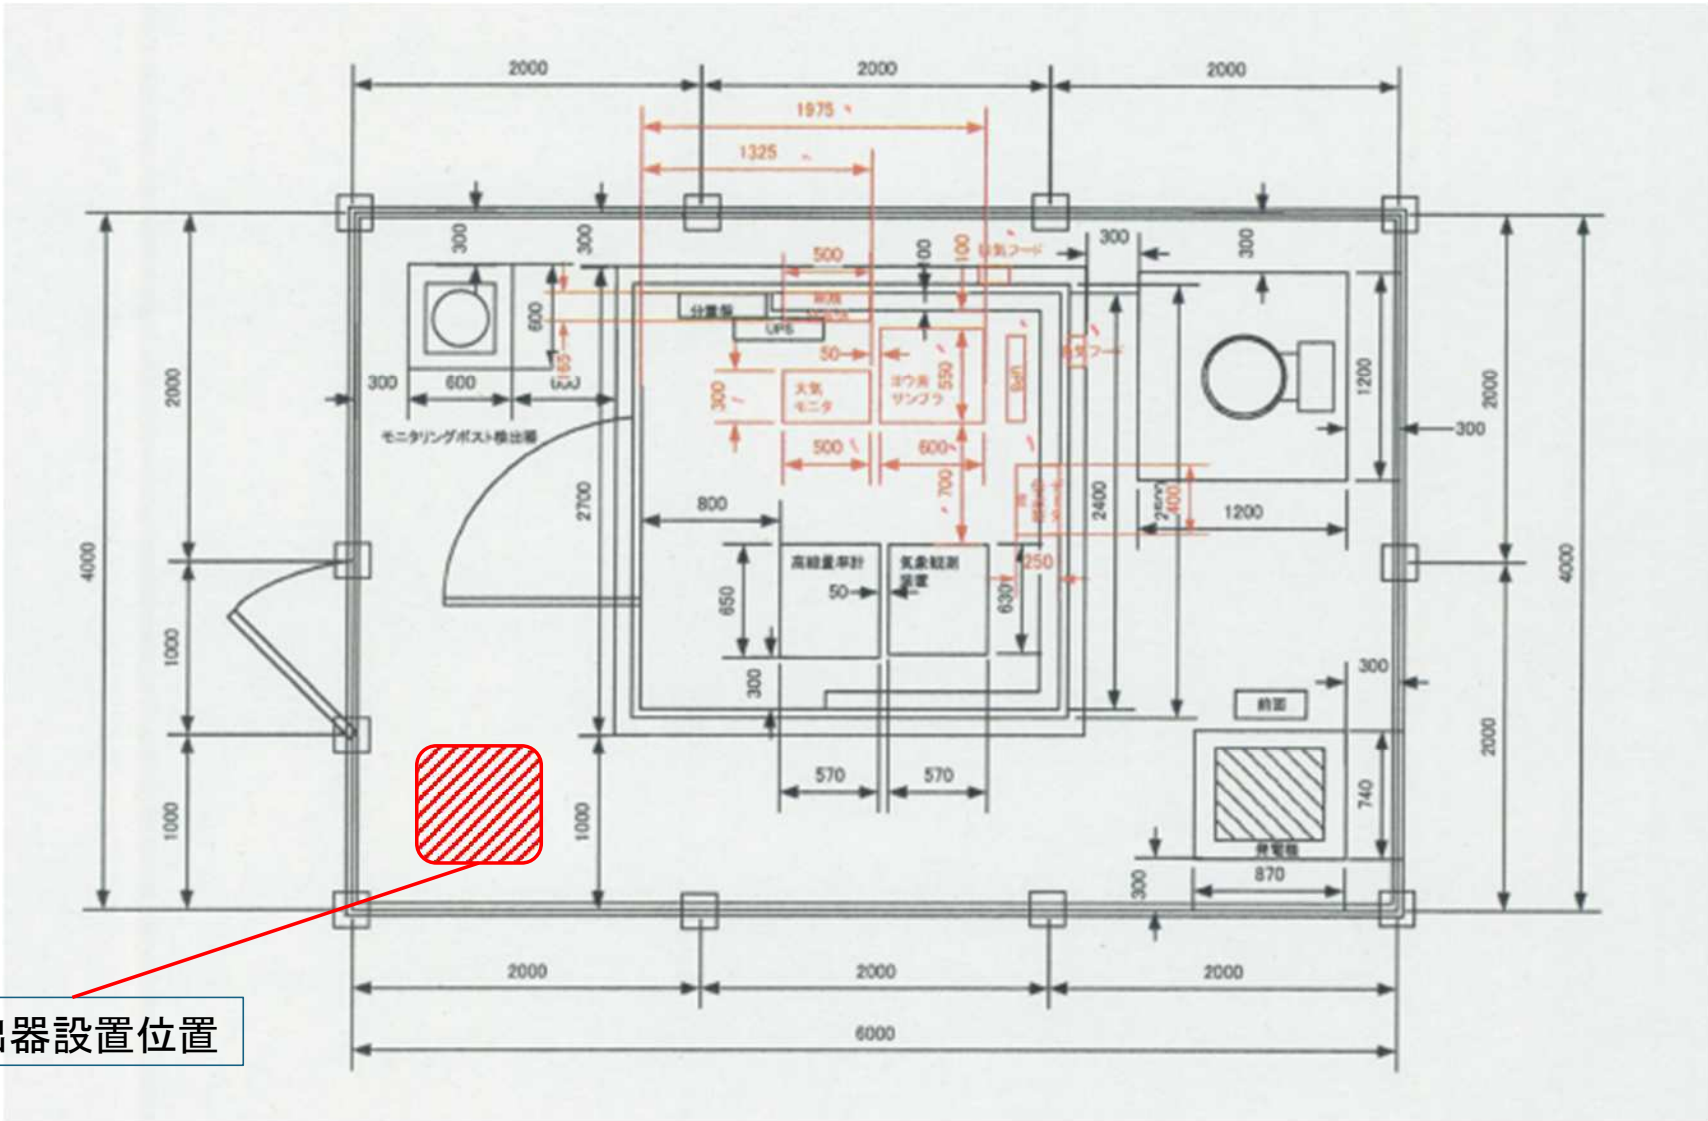

検出器設置位置