

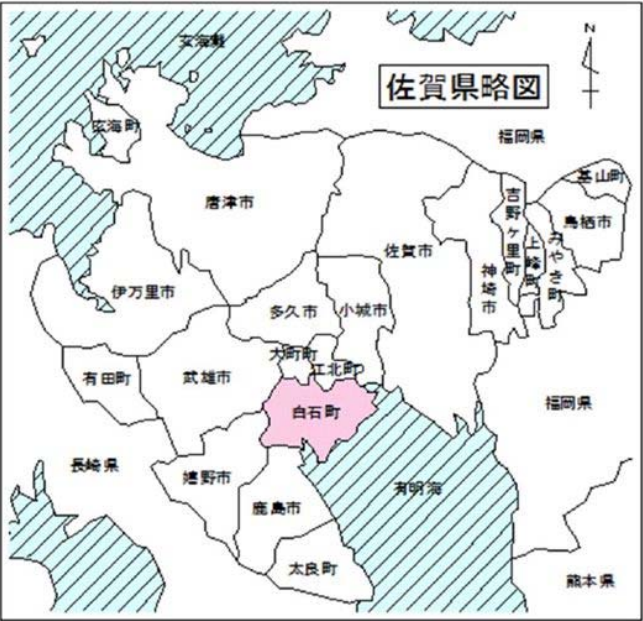


クリーク防災機能保全対策事業（白石地区）計画平面図

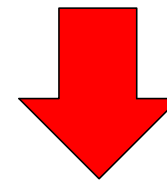


標準横断面図

現況

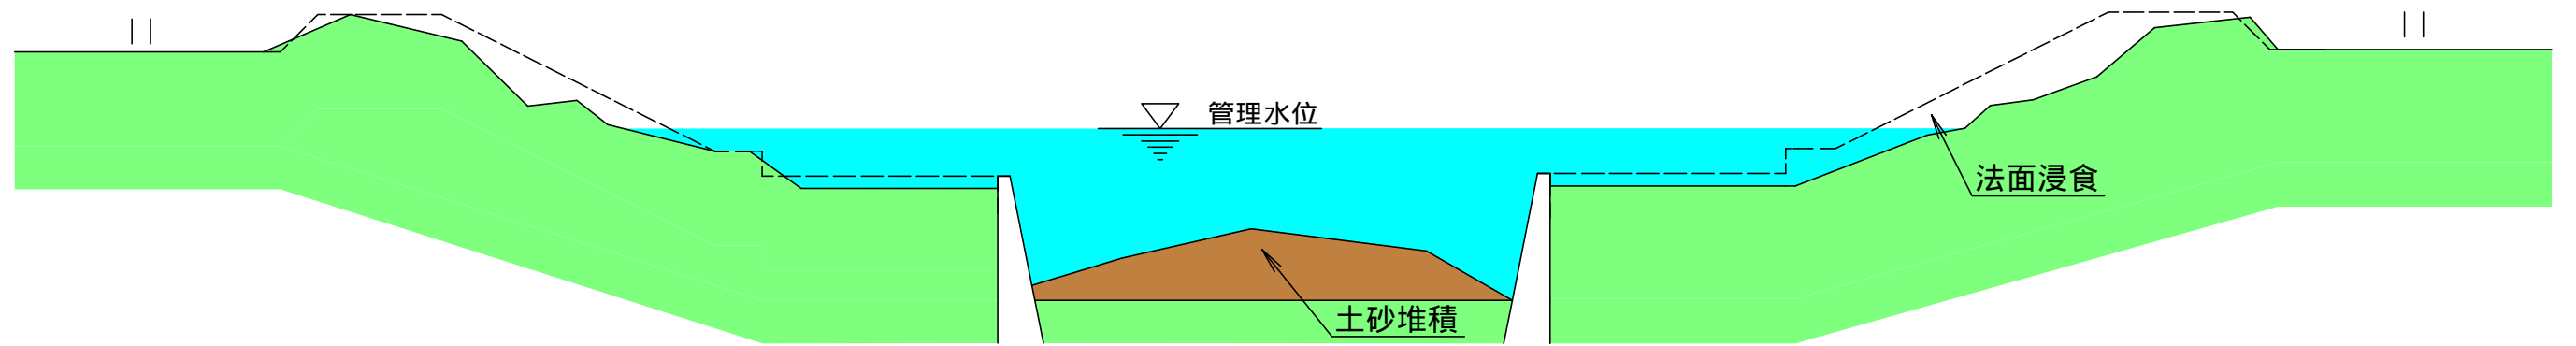

計画

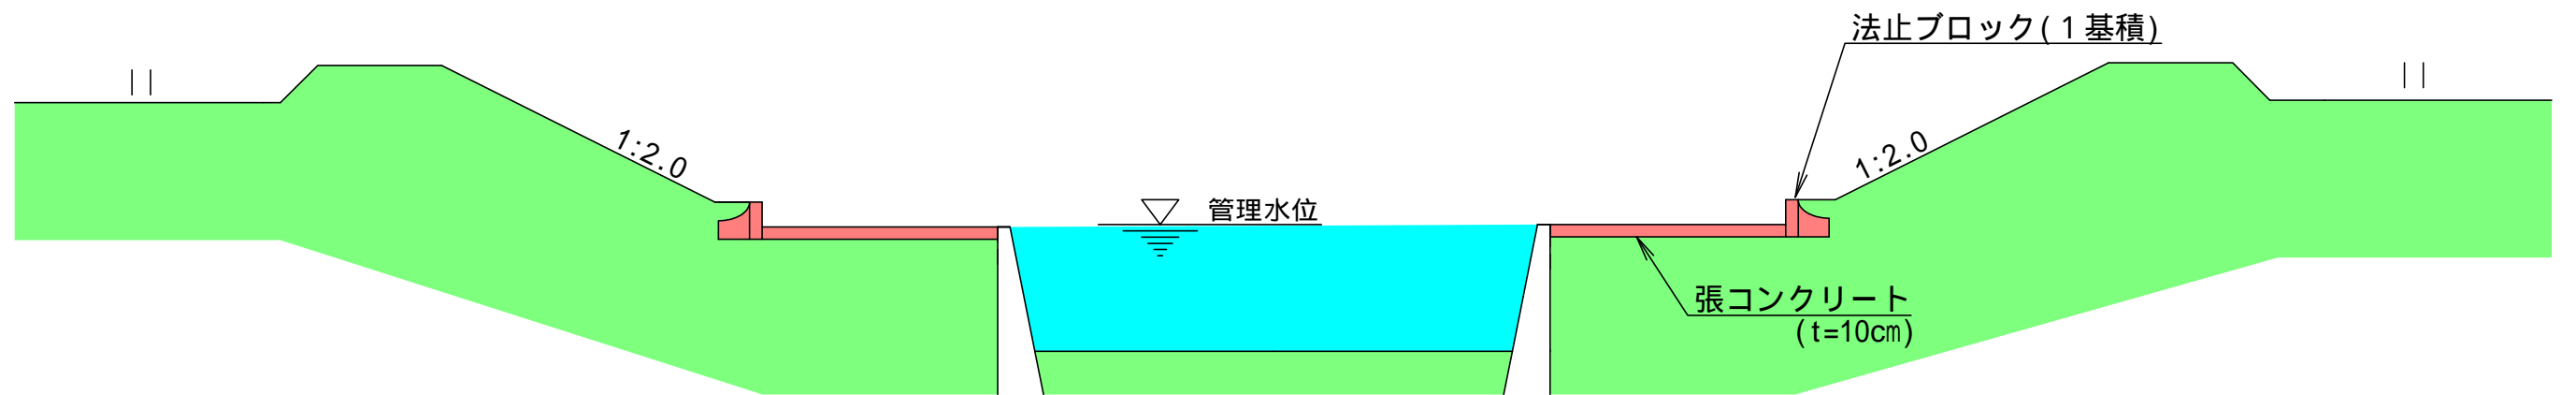

管理水位 + 0.20m を法面保護天端高とする。