


総合庁舎 除草平面図

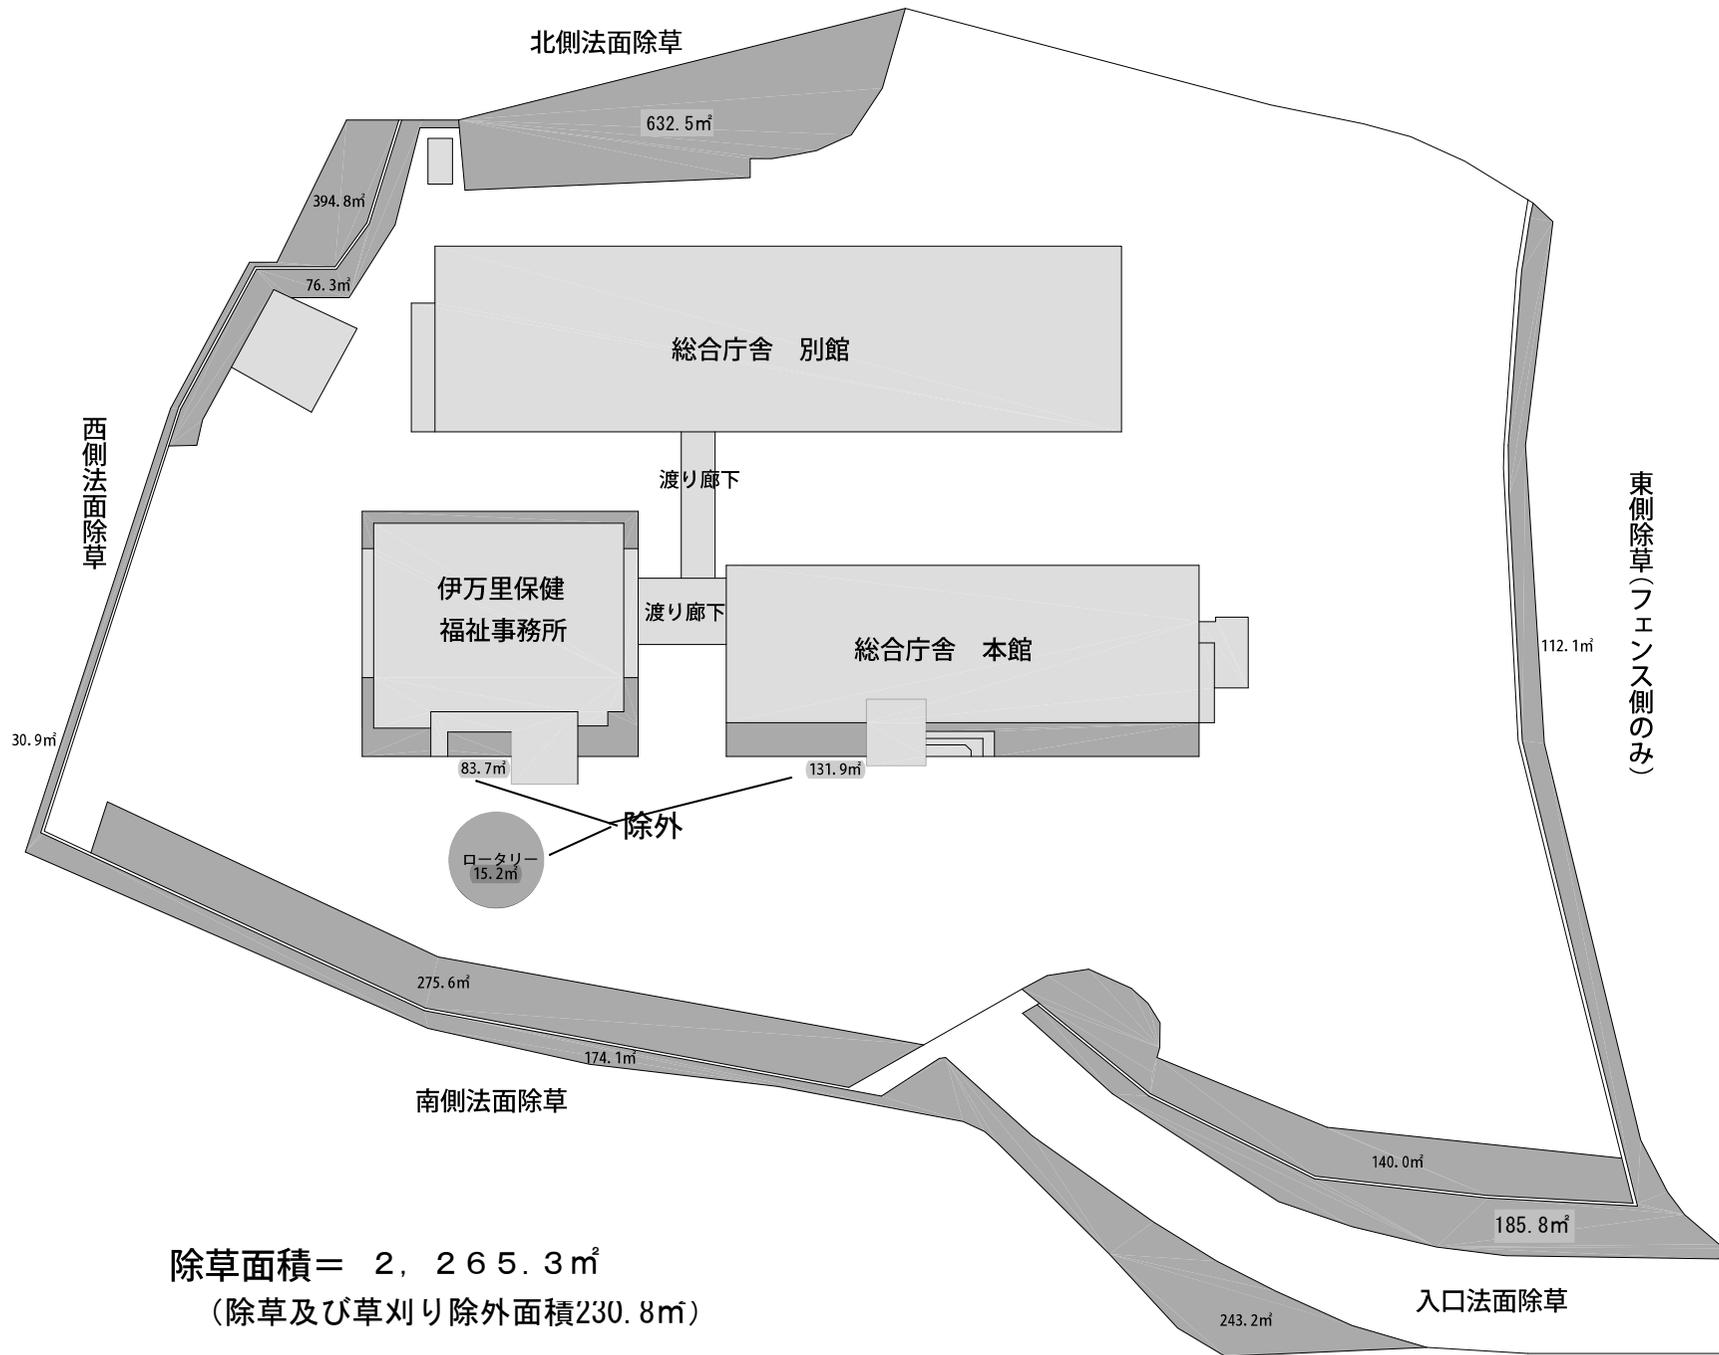

除草面積 = 2,265.3㎡
(除草及び草刈り除外面積230.8㎡)