



肥前鹿島 継電器室 平面図 1/100

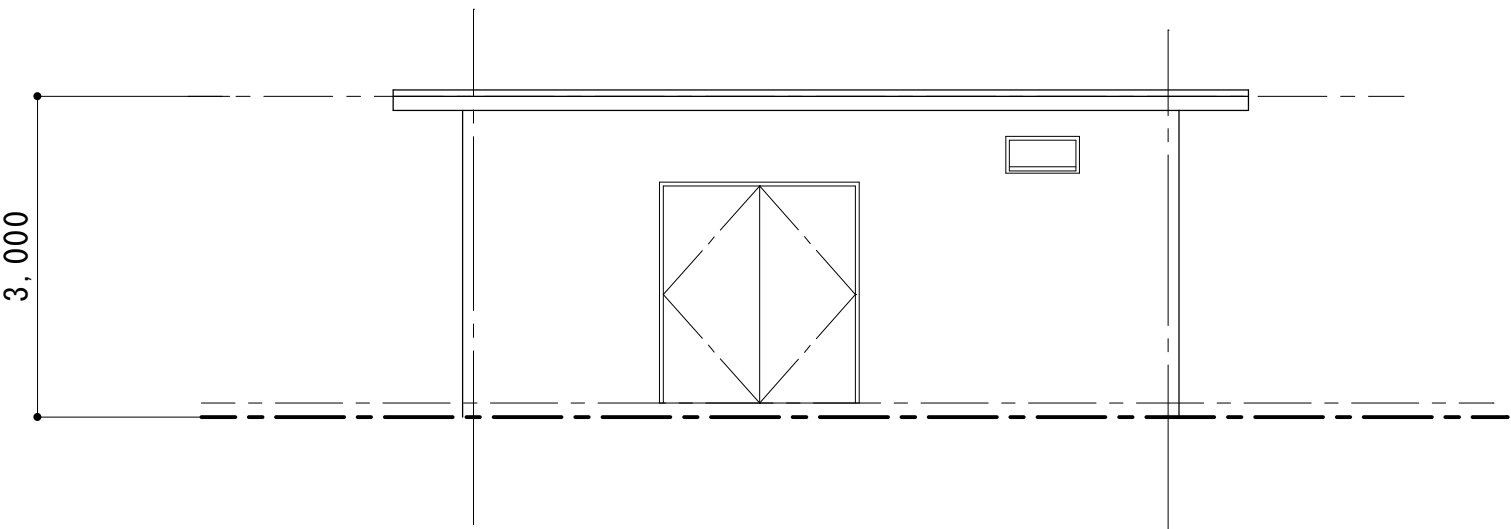

肥前鹿島 継電器室 立面図 1/100

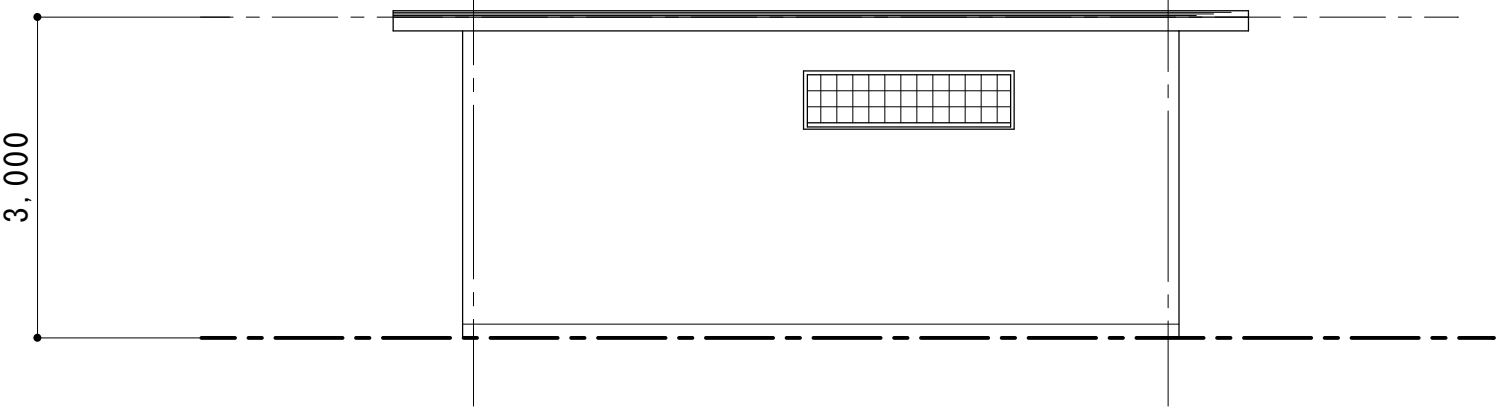

肥前鹿島 継電器室 立面図 1/100