



高所作業車による作業箇所
新館書庫 北側

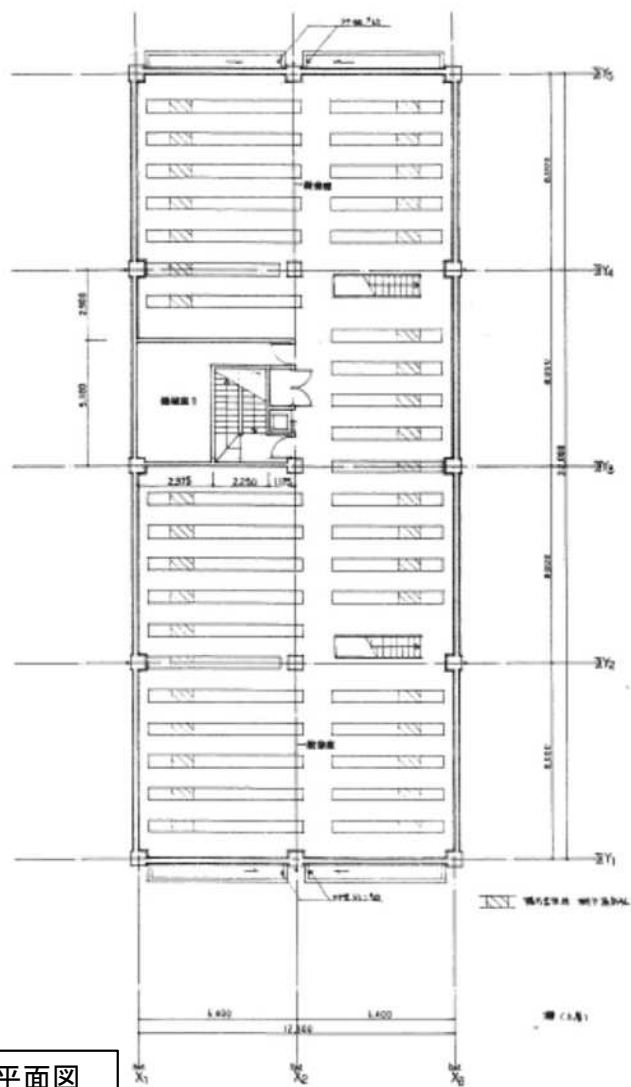


足場設置による作業箇所
新館書庫 西側、南側、東側


佐賀県立図書館新館書庫 位置図

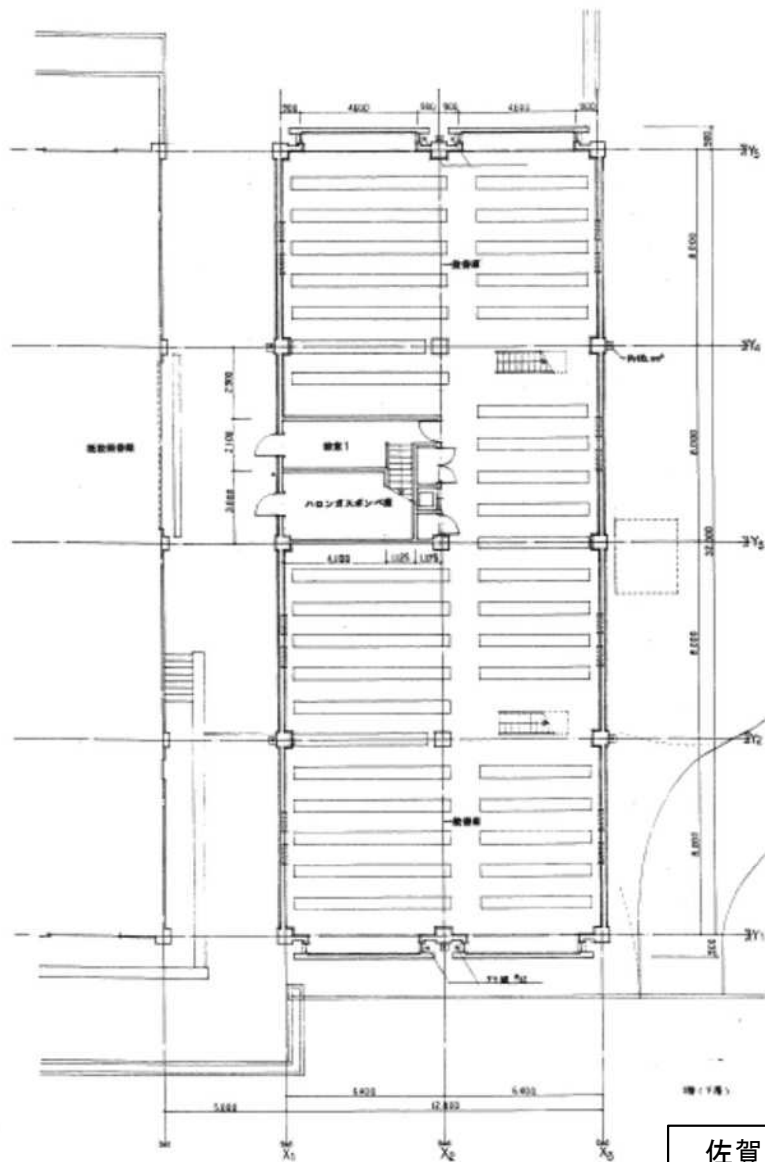


佐賀県立図書館新館書庫 1階平面図

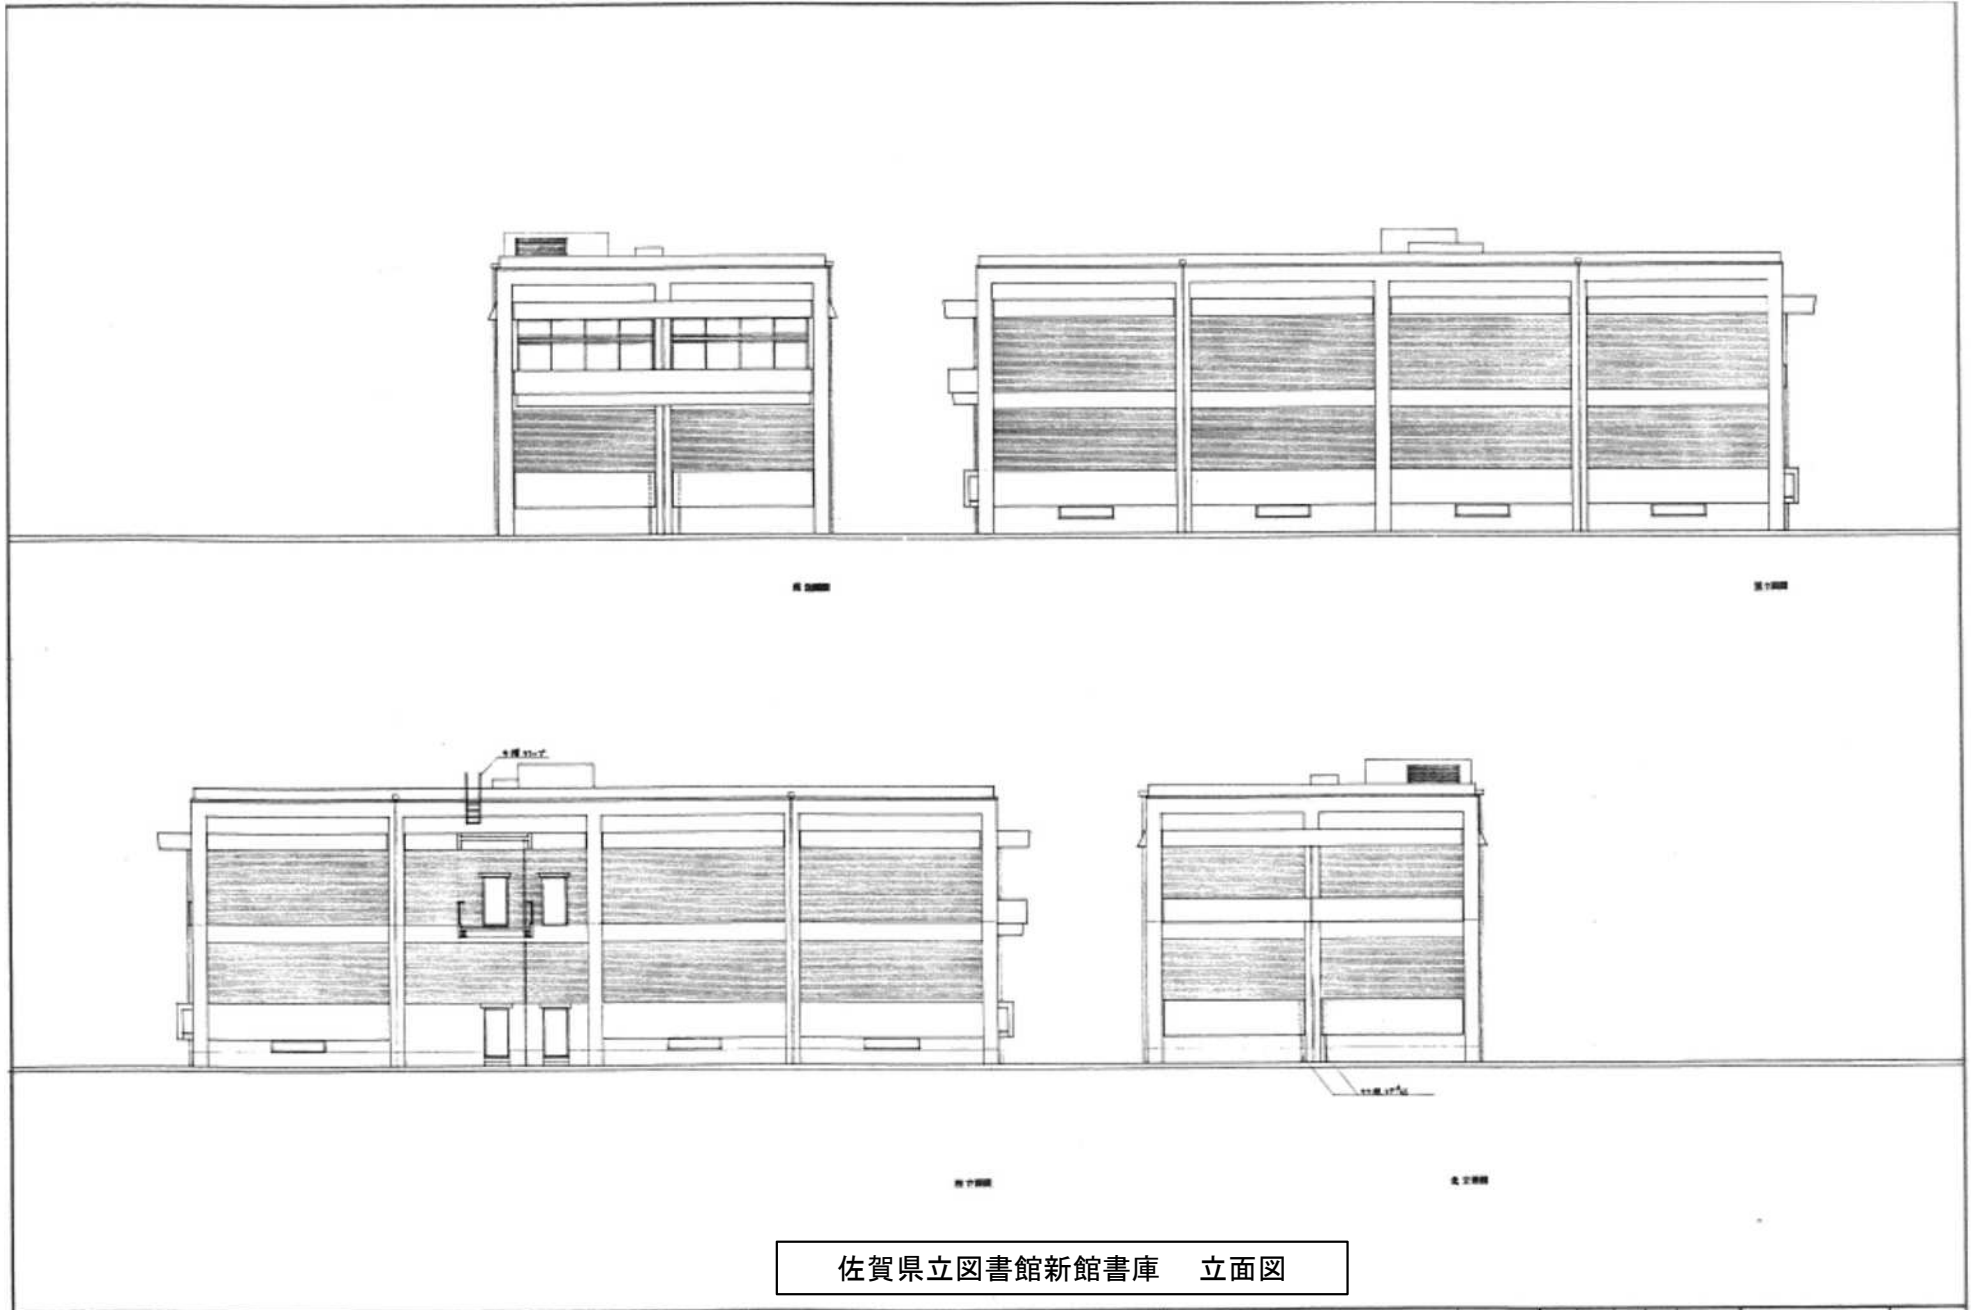

佐賀県立図書館新館書庫 立面図

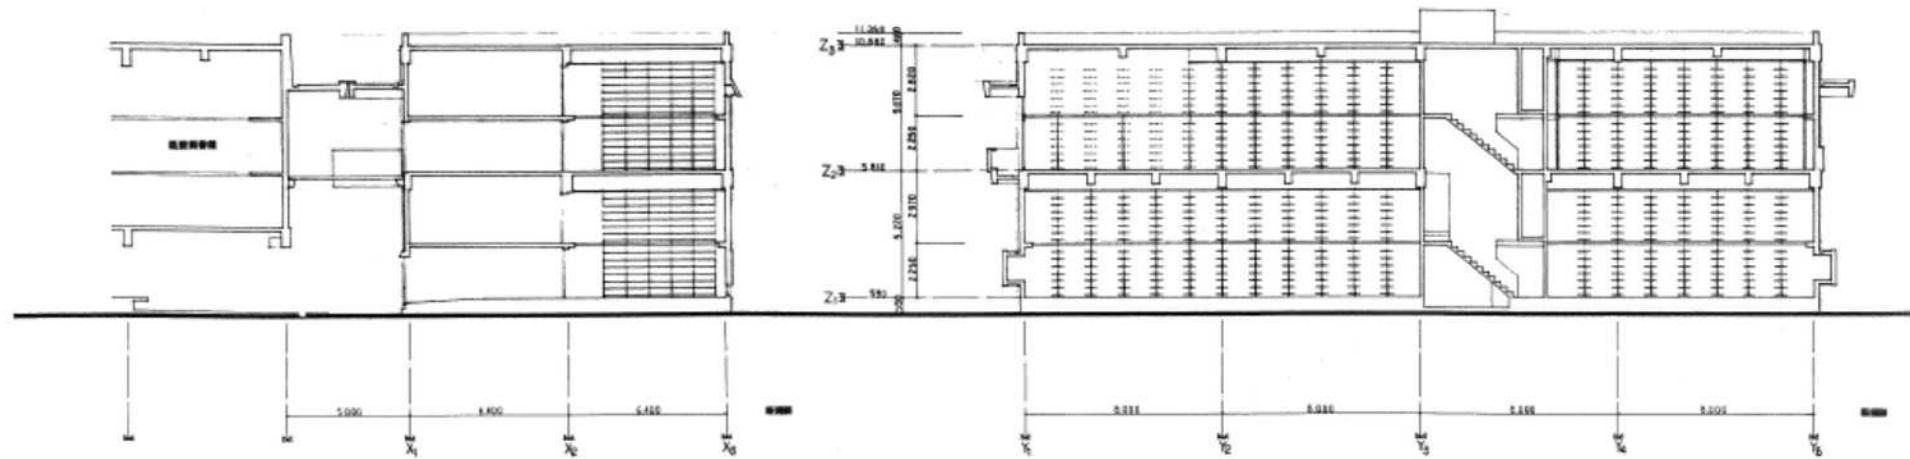

佐賀県立図書館新館書庫 断面図

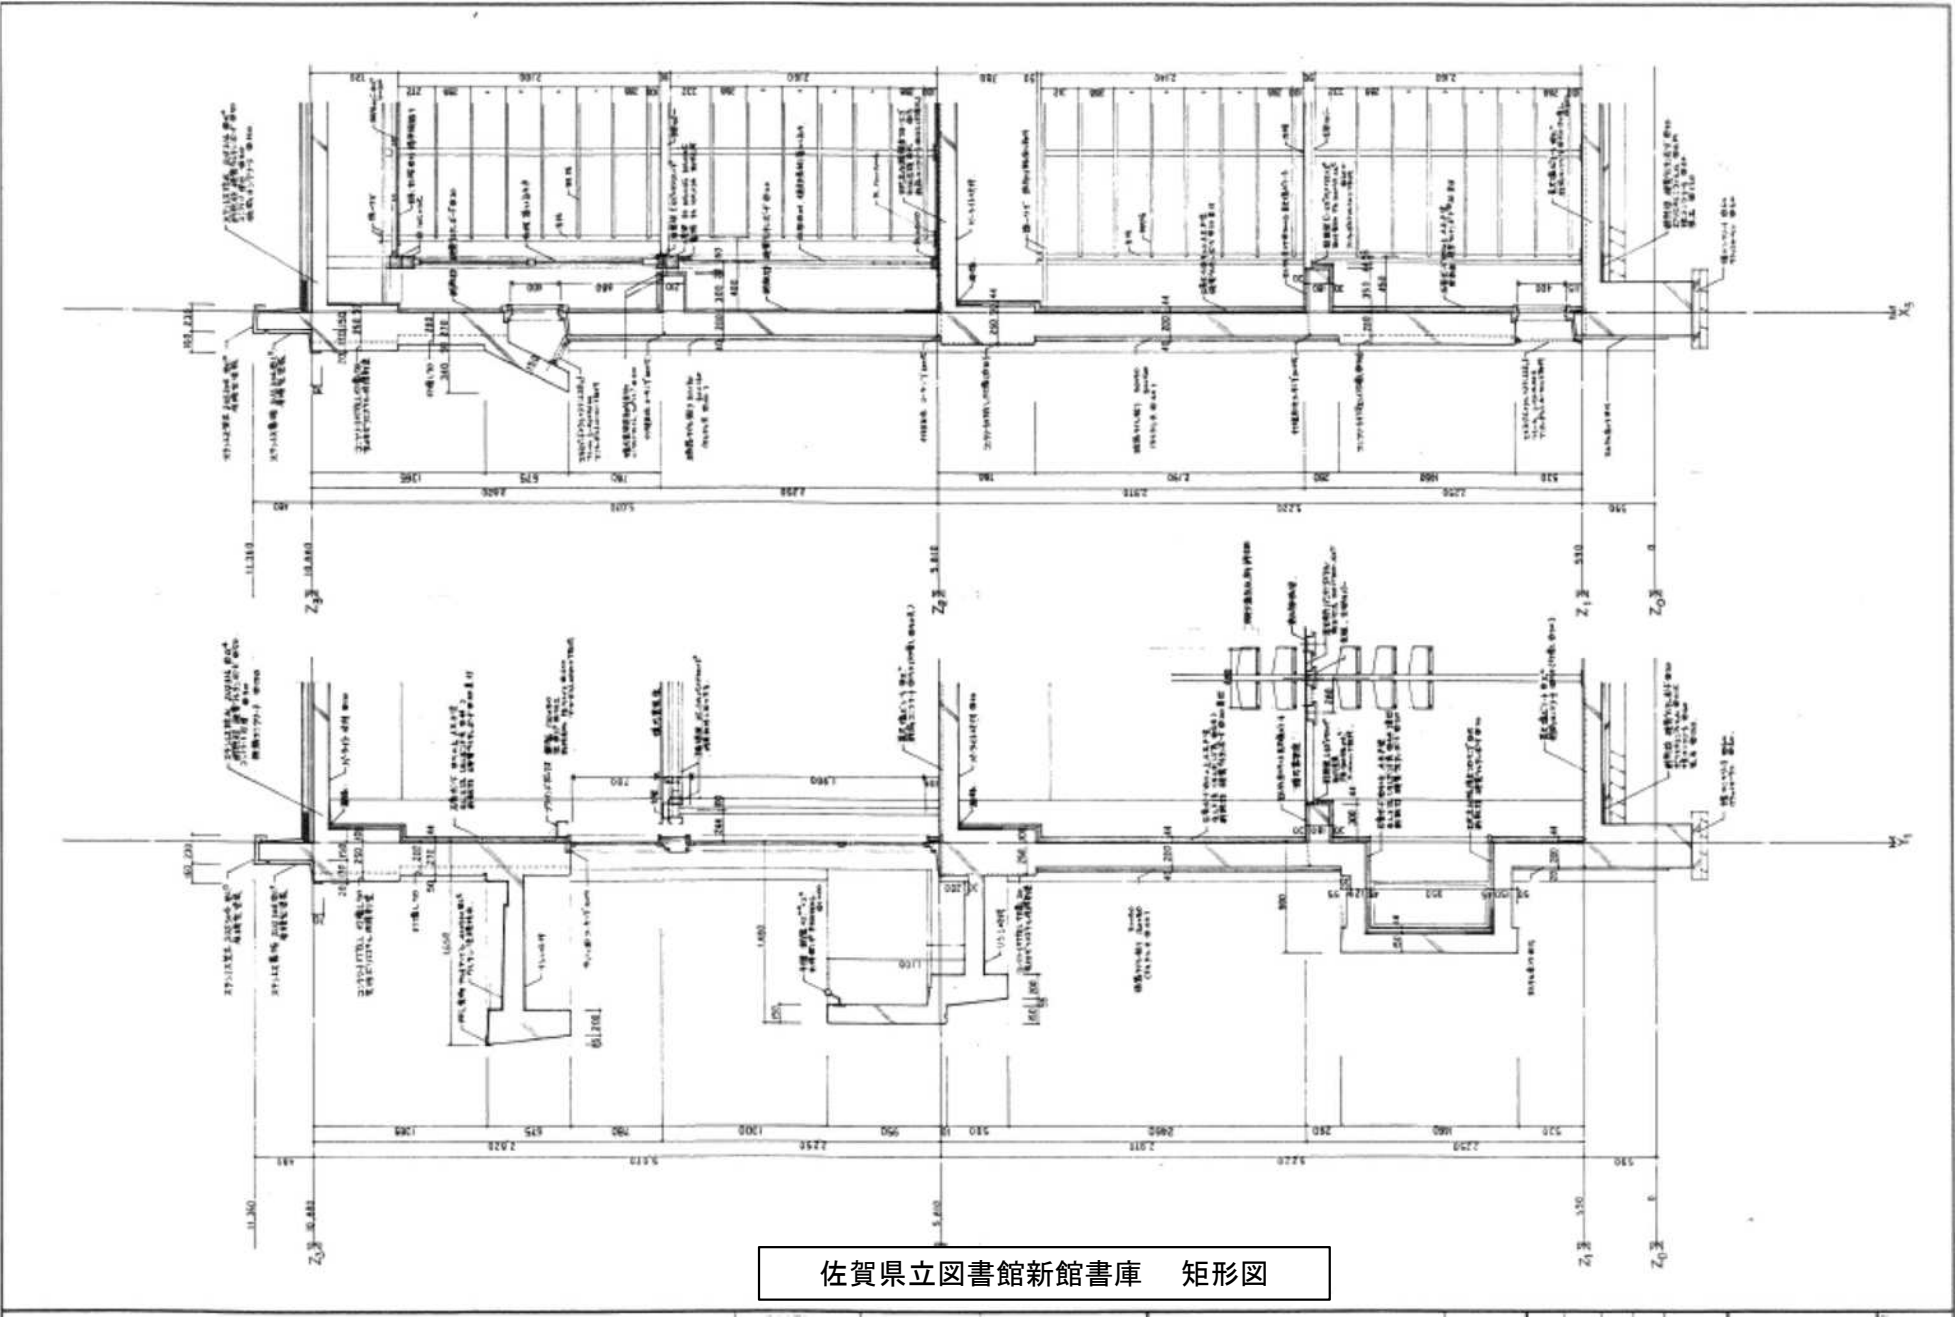

佐賀県立図書館新館書庫 矩形図