



配置図（7伊実商工第2号 伊万里実業高等学校商業キャンパス体育館照明設備LED化工事）

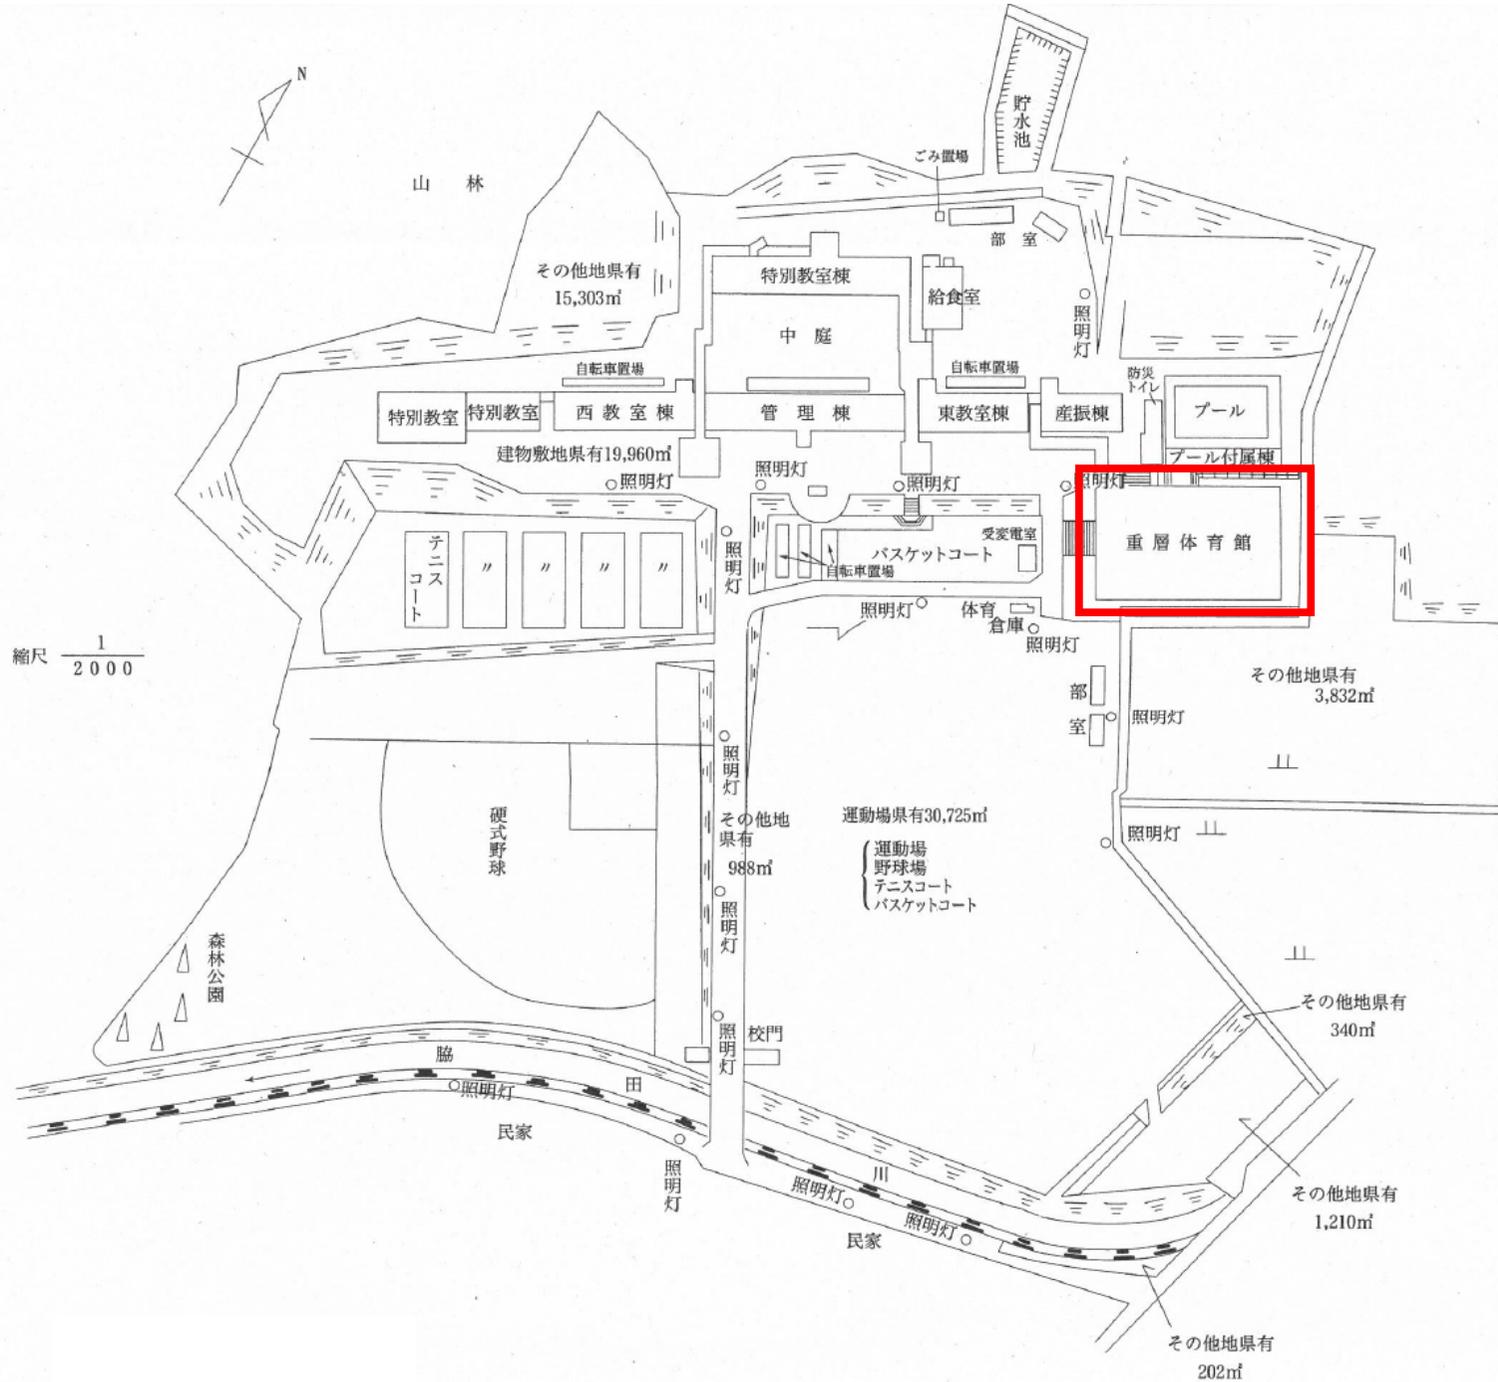


1階

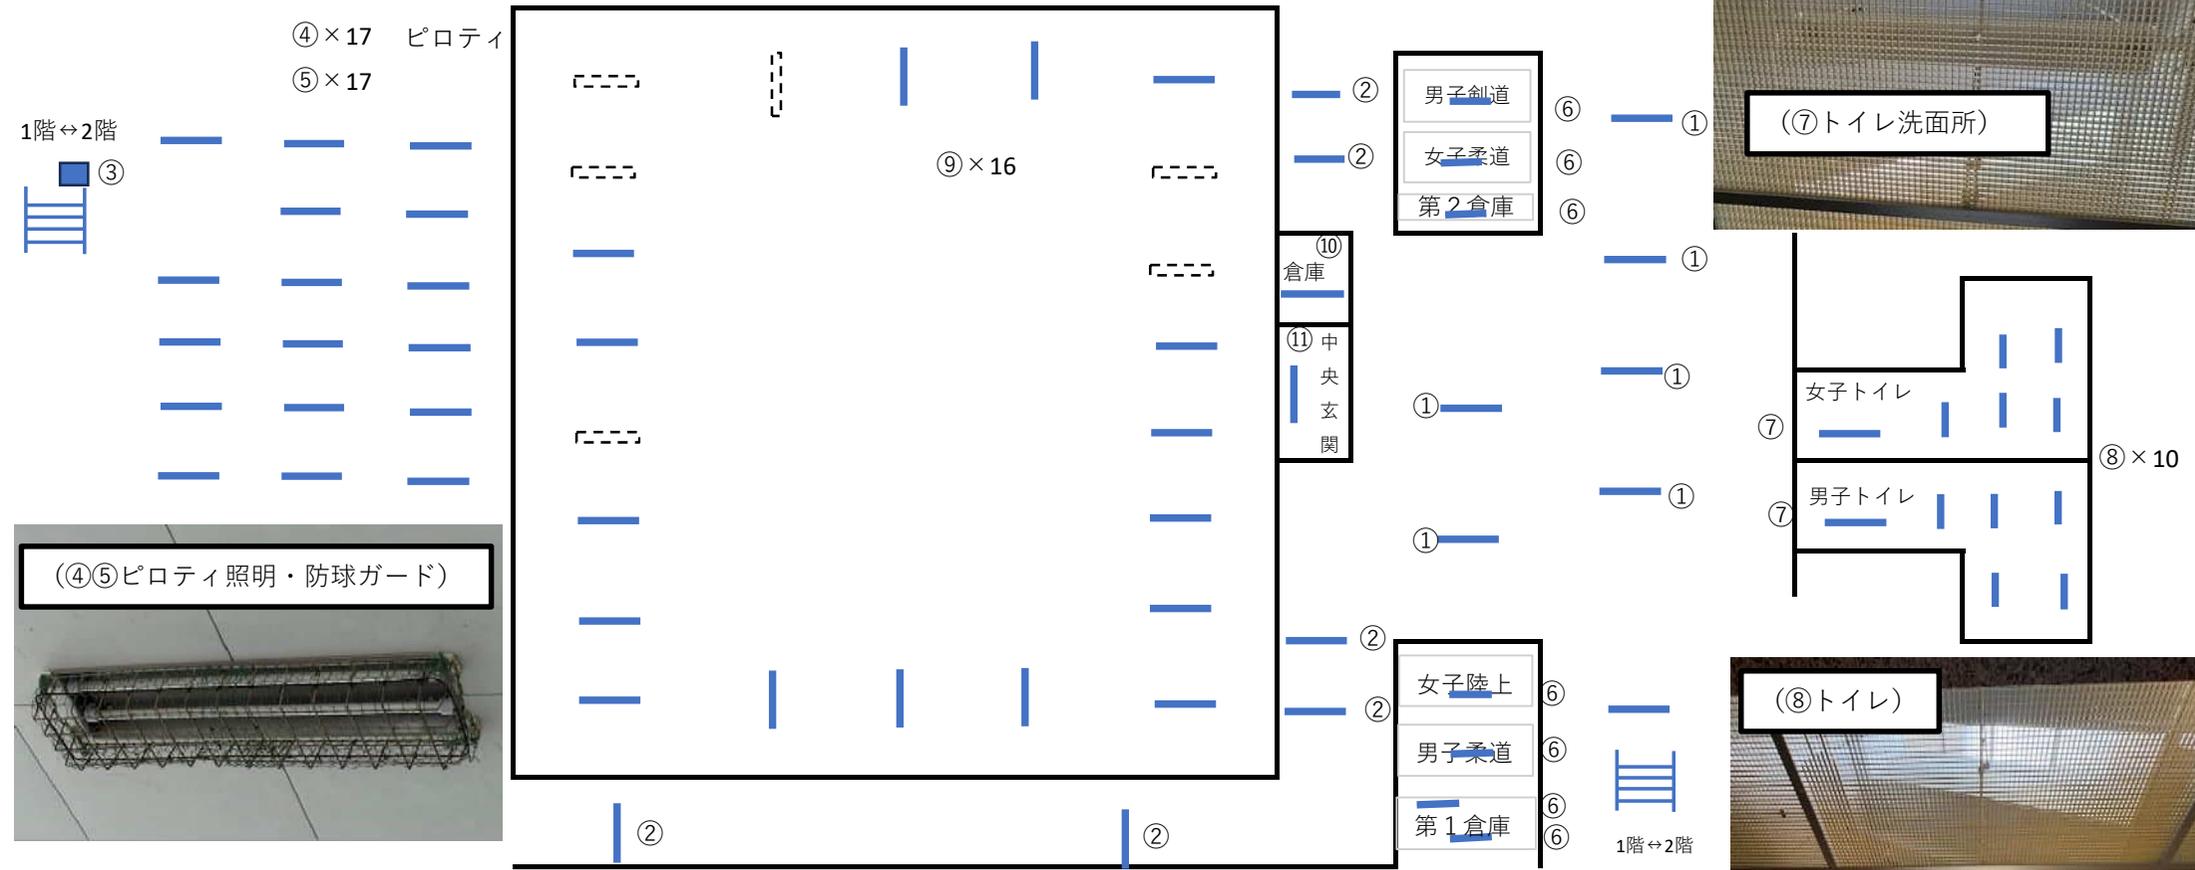


- ① 照明器具(1階通路・階段)
- ② //
- ③ //
- ④ 照明器具 (ピロティ)
- ⑤ 同上器具防球ガード
- ⑥ 照明器具(1階倉庫)

- ⑦ 照明器具(トイレ)
- ⑧ //
- ⑨ 照明器具(武道場)
- ⑩ 照明器具(武道場倉庫)
- ⑪ 照明器具(武道場入口)

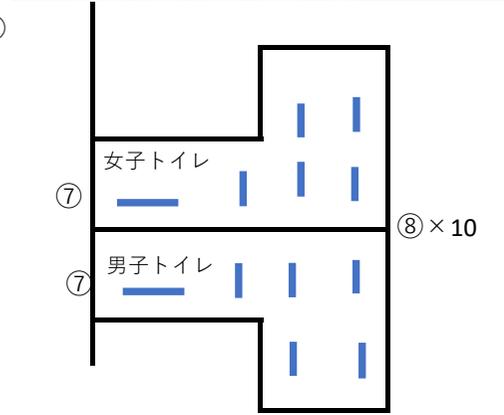

3階

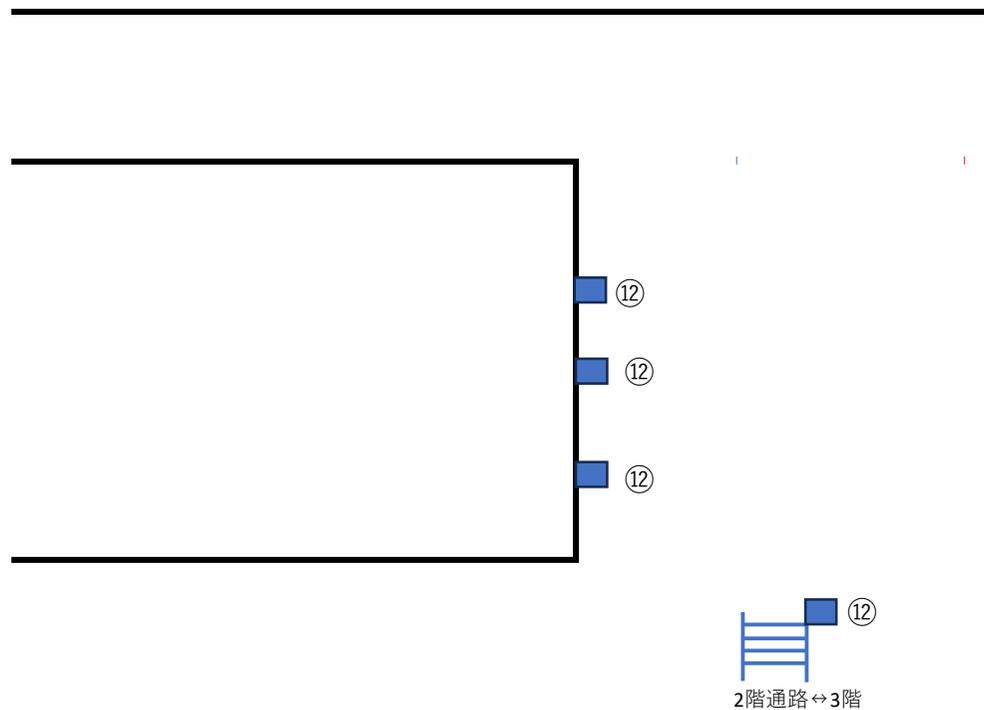

⑫照明器具(2階通路・階段)