



佐賀農業高等学校体育館照明設備LED化工事 配置図

1階

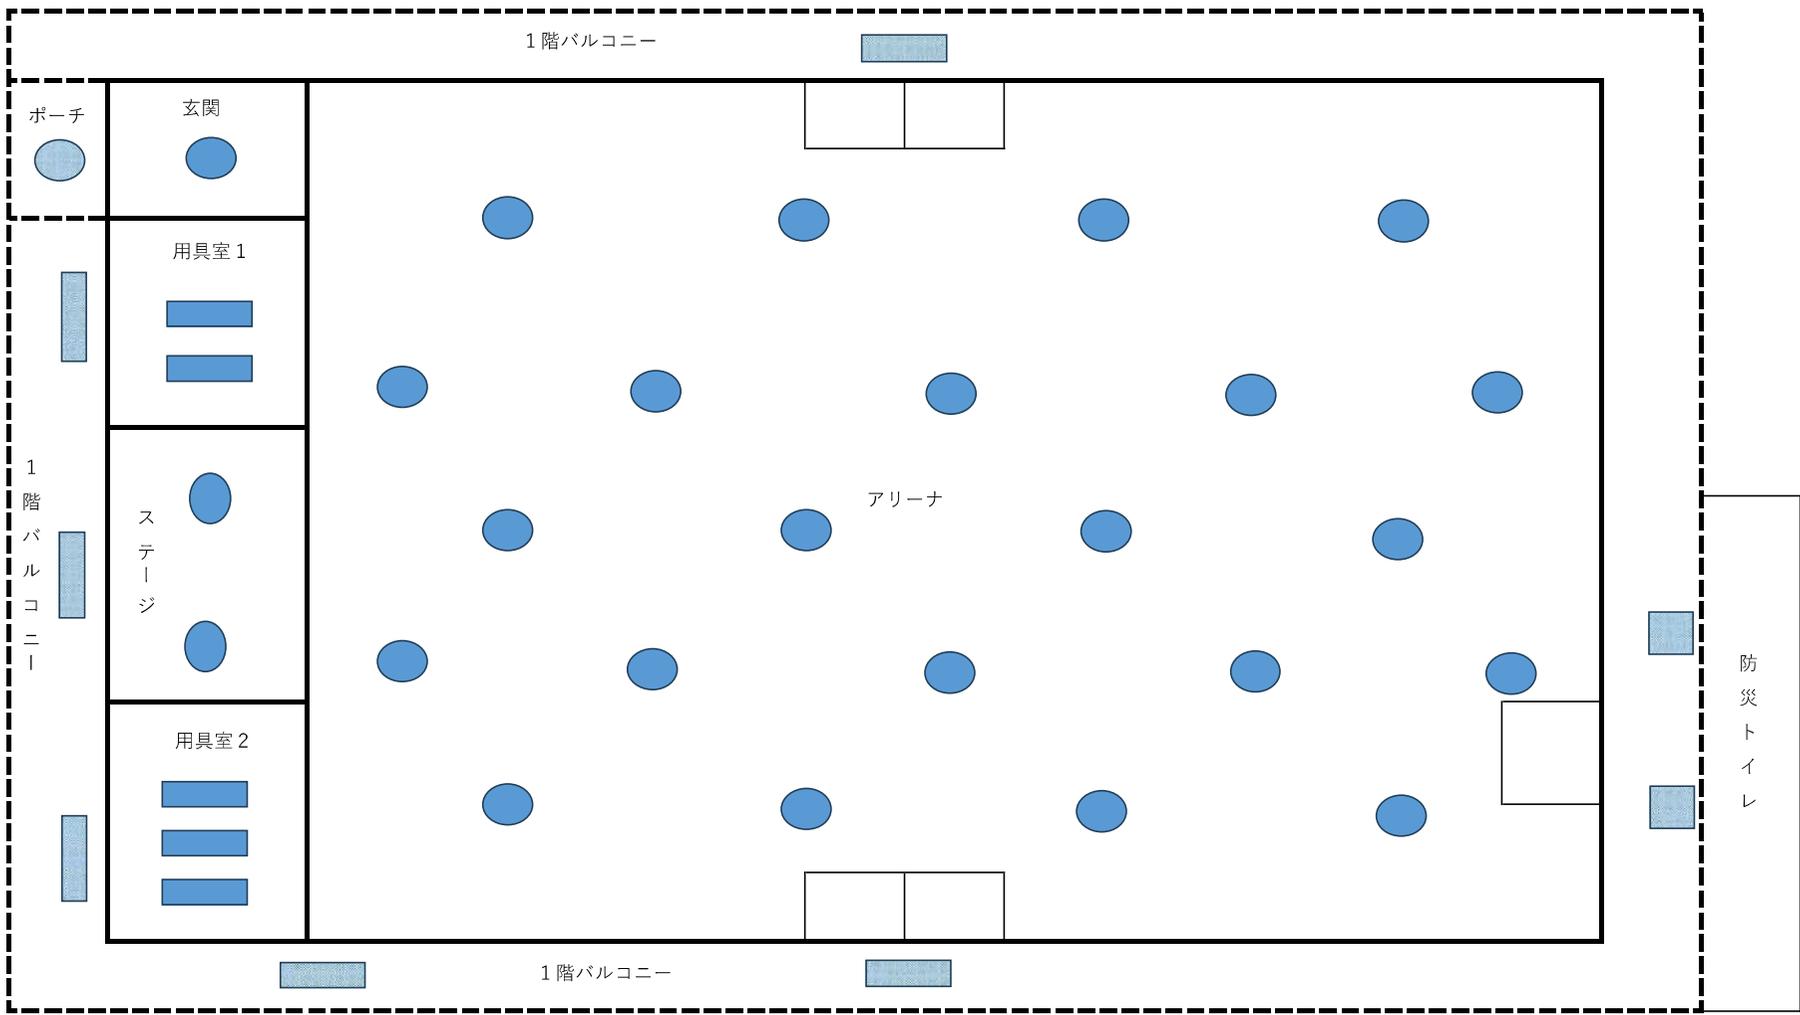

佐賀農業高等学校体育館照明設備LED化工事 配置図

2階

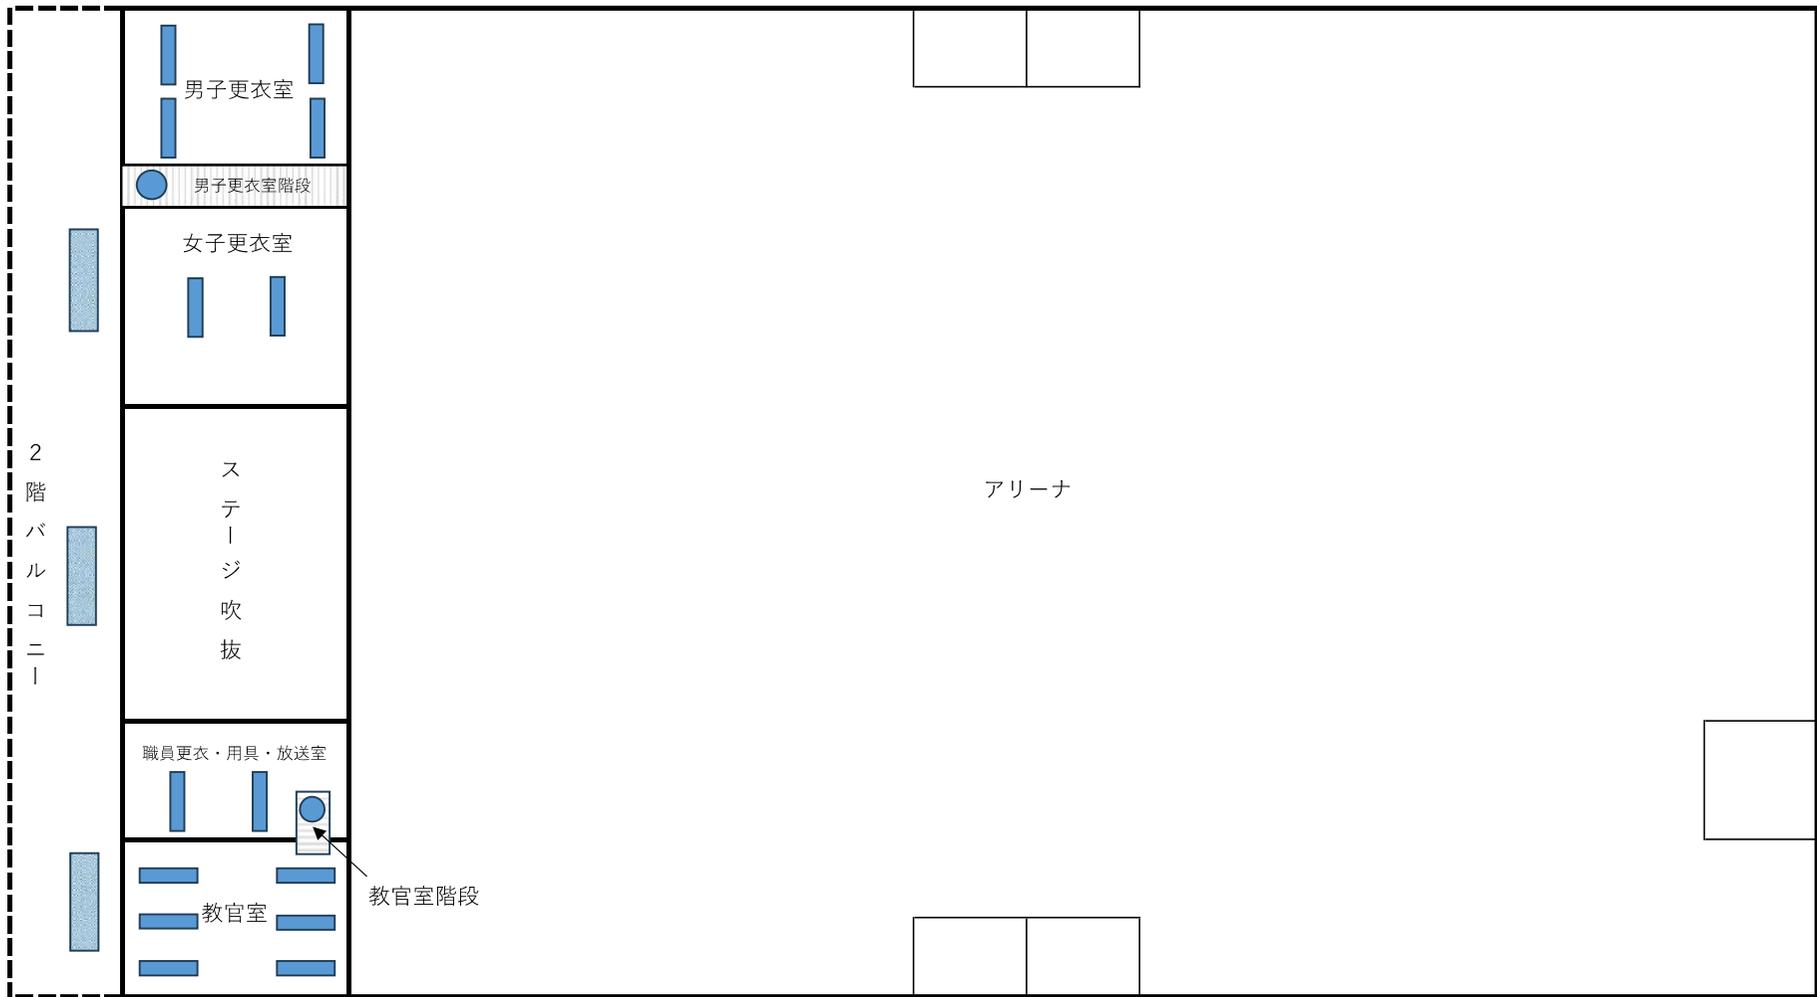


佐賀農業高等学校体育館照明設備LED化工事 配置図



施工場所：村島郡白石町大字福田1660番地

附近見取り図

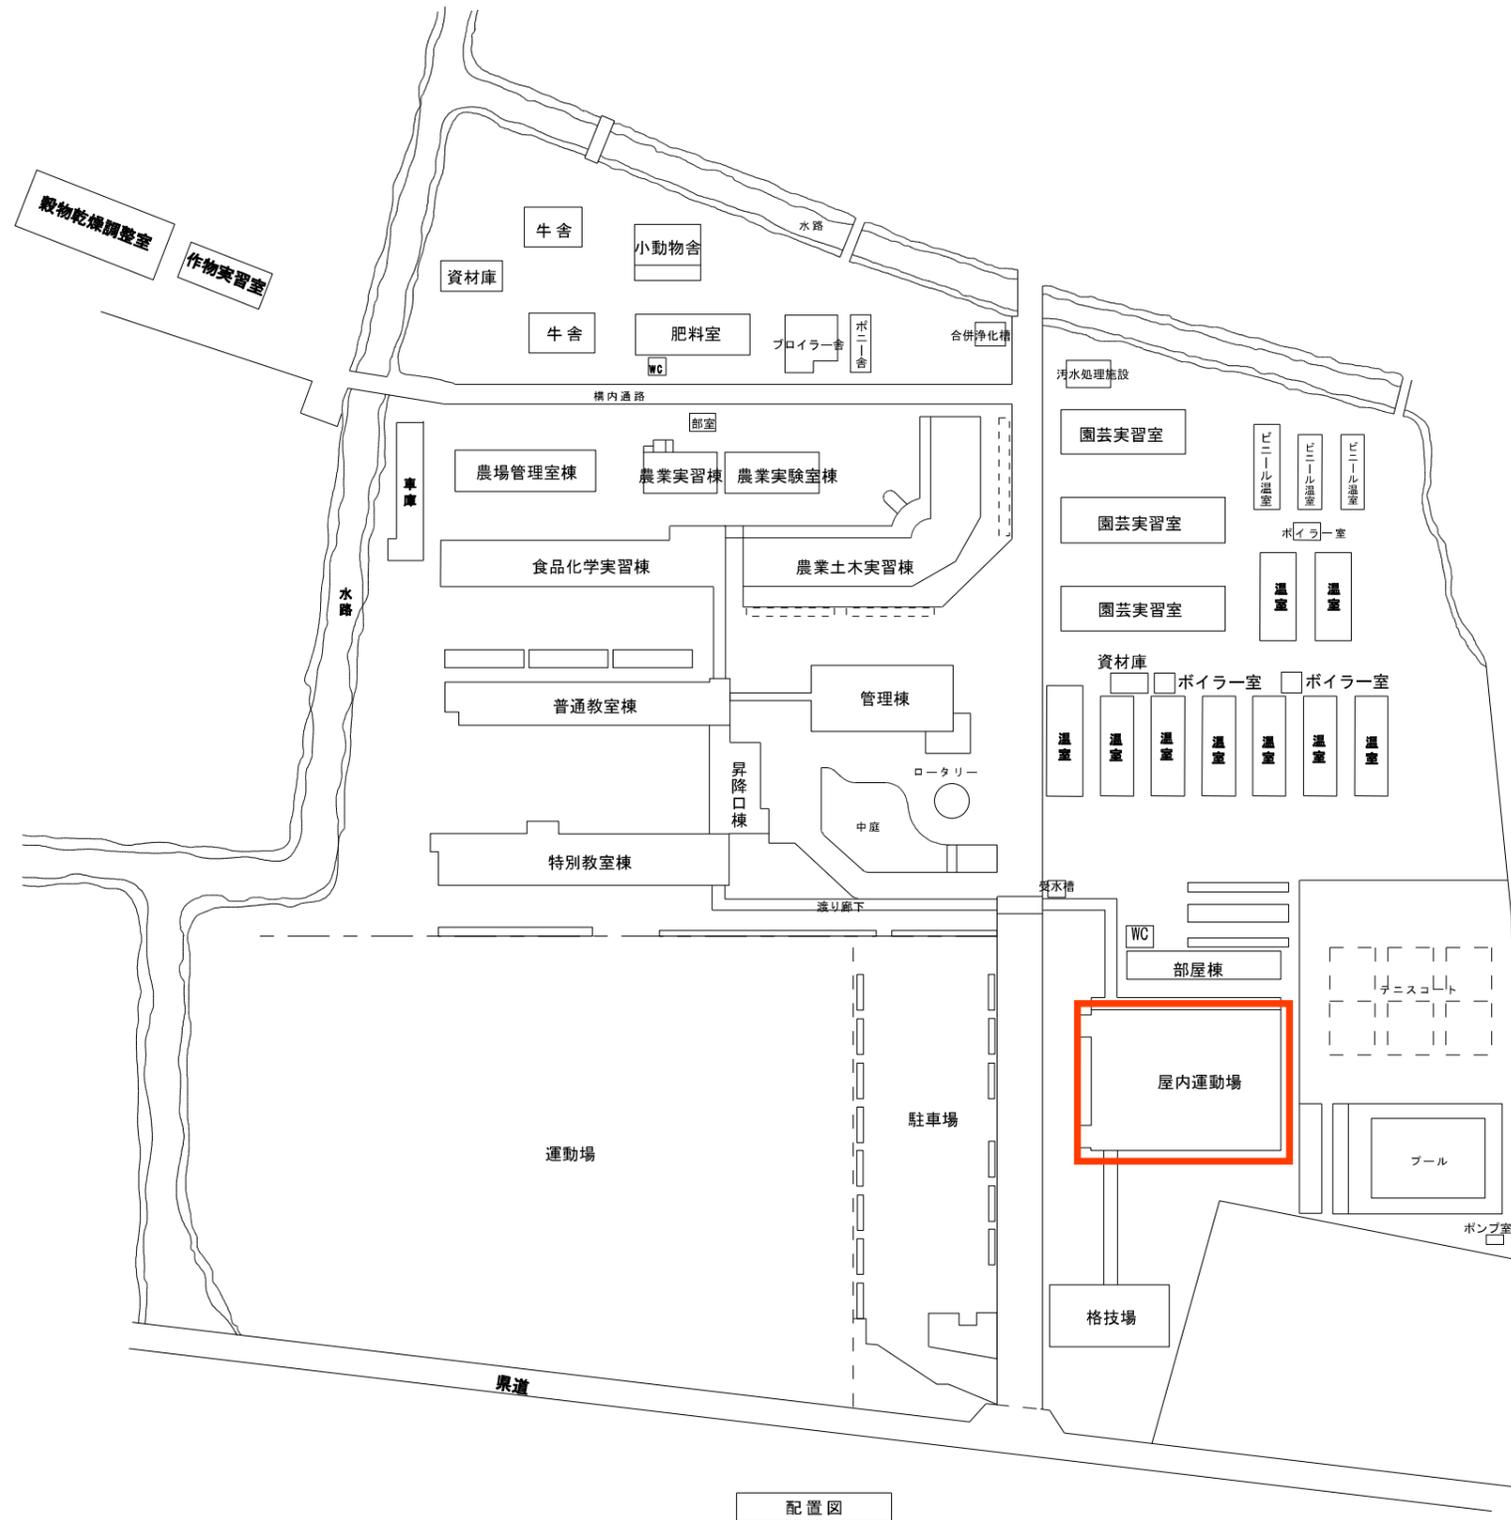

配置図



共通事項		工事名 照明名	配置図・付近見取図	縮尺 設計 年月日	図番 1