




7 巖高工第 1 号 巖木高等学校体育館照明設備LED化工事

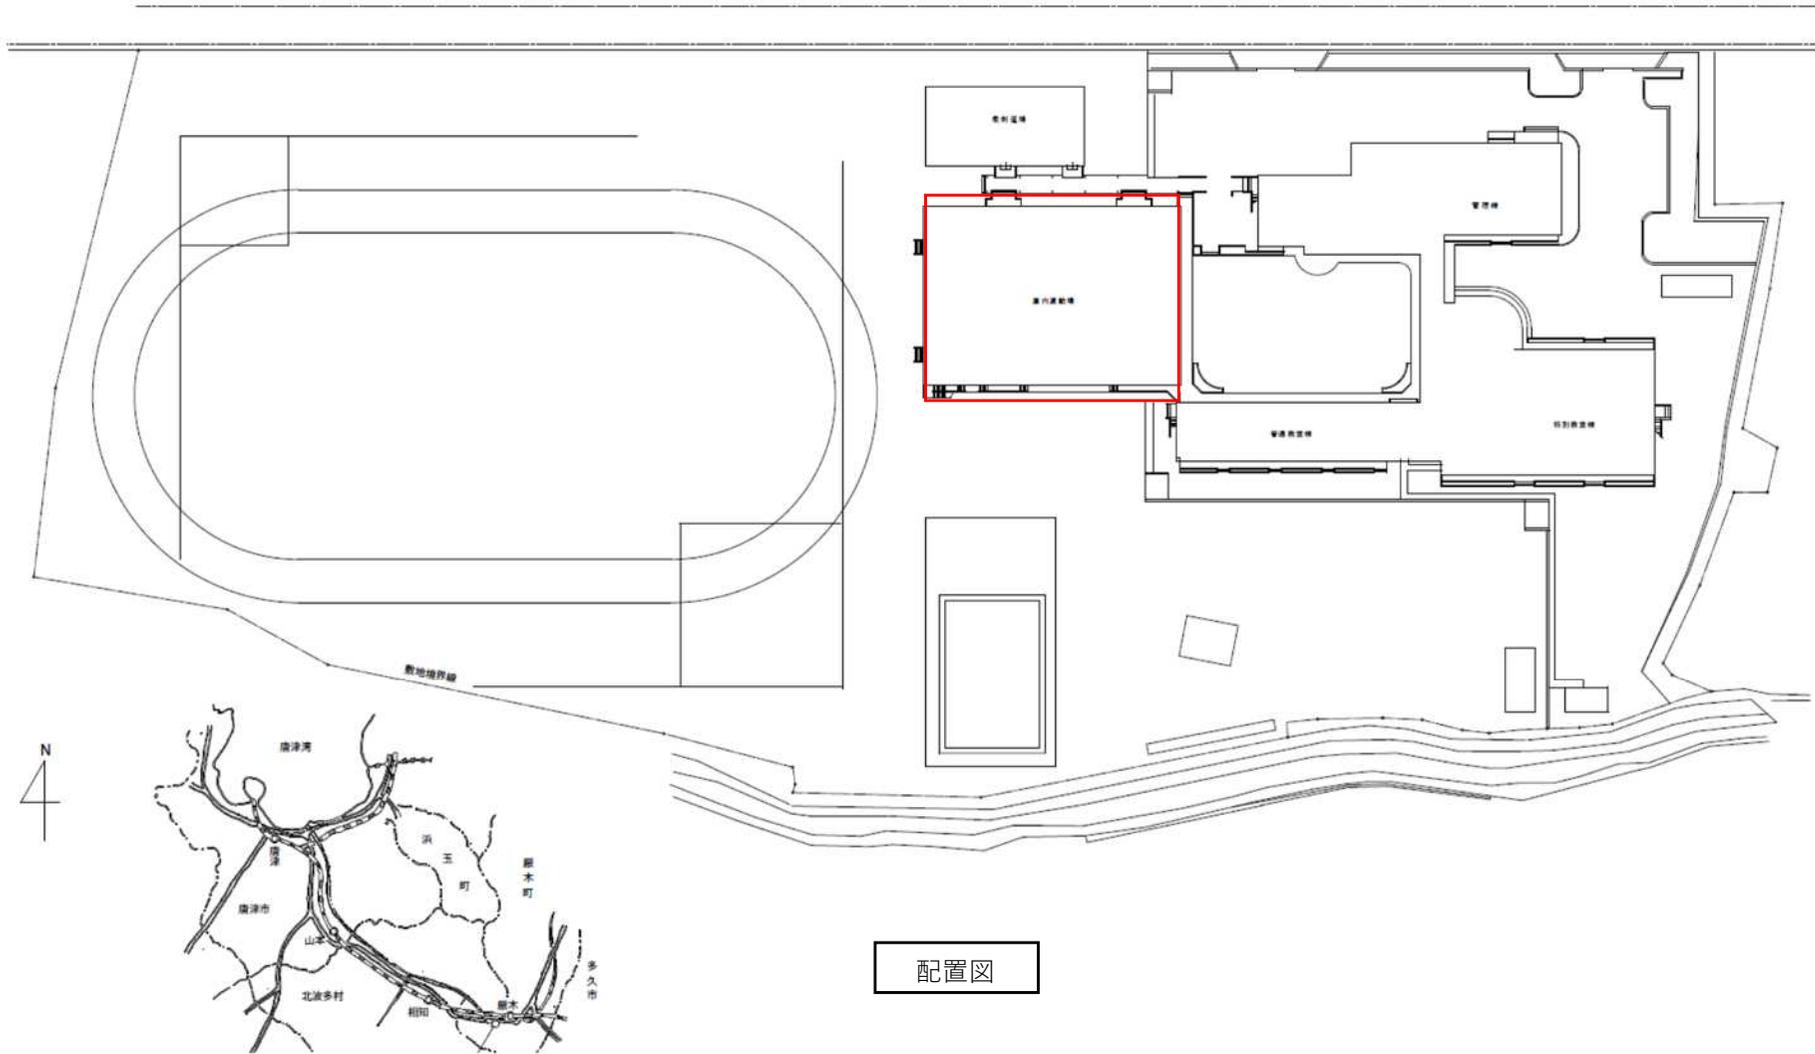

7 廠高工第 1 号 蕨木高等学校体育館照明設備LED化工事

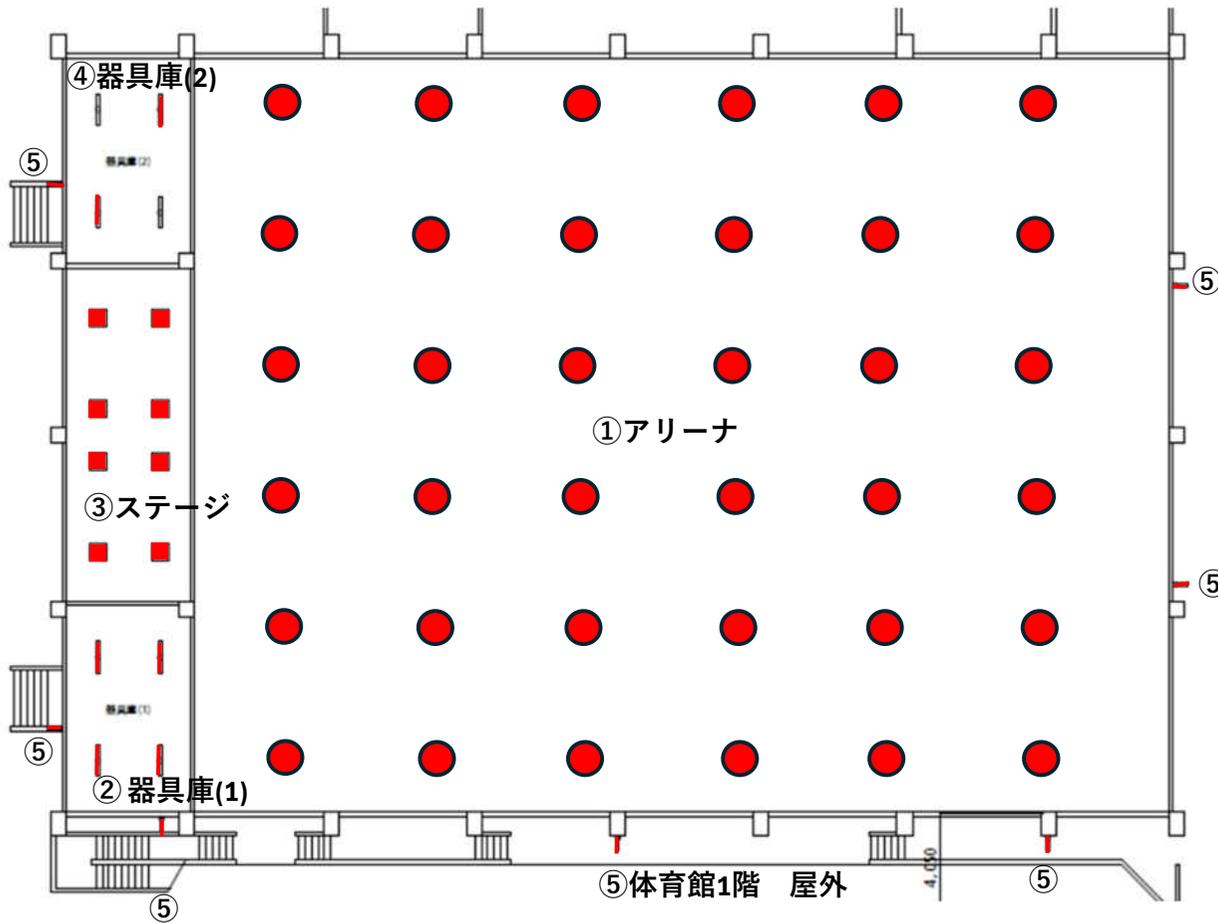

体育館1階平面図

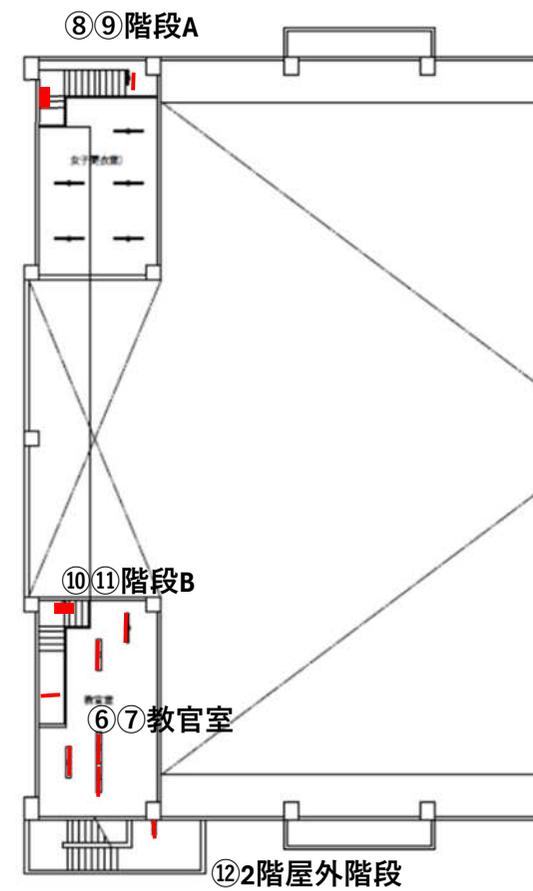

体育館2階平面図