


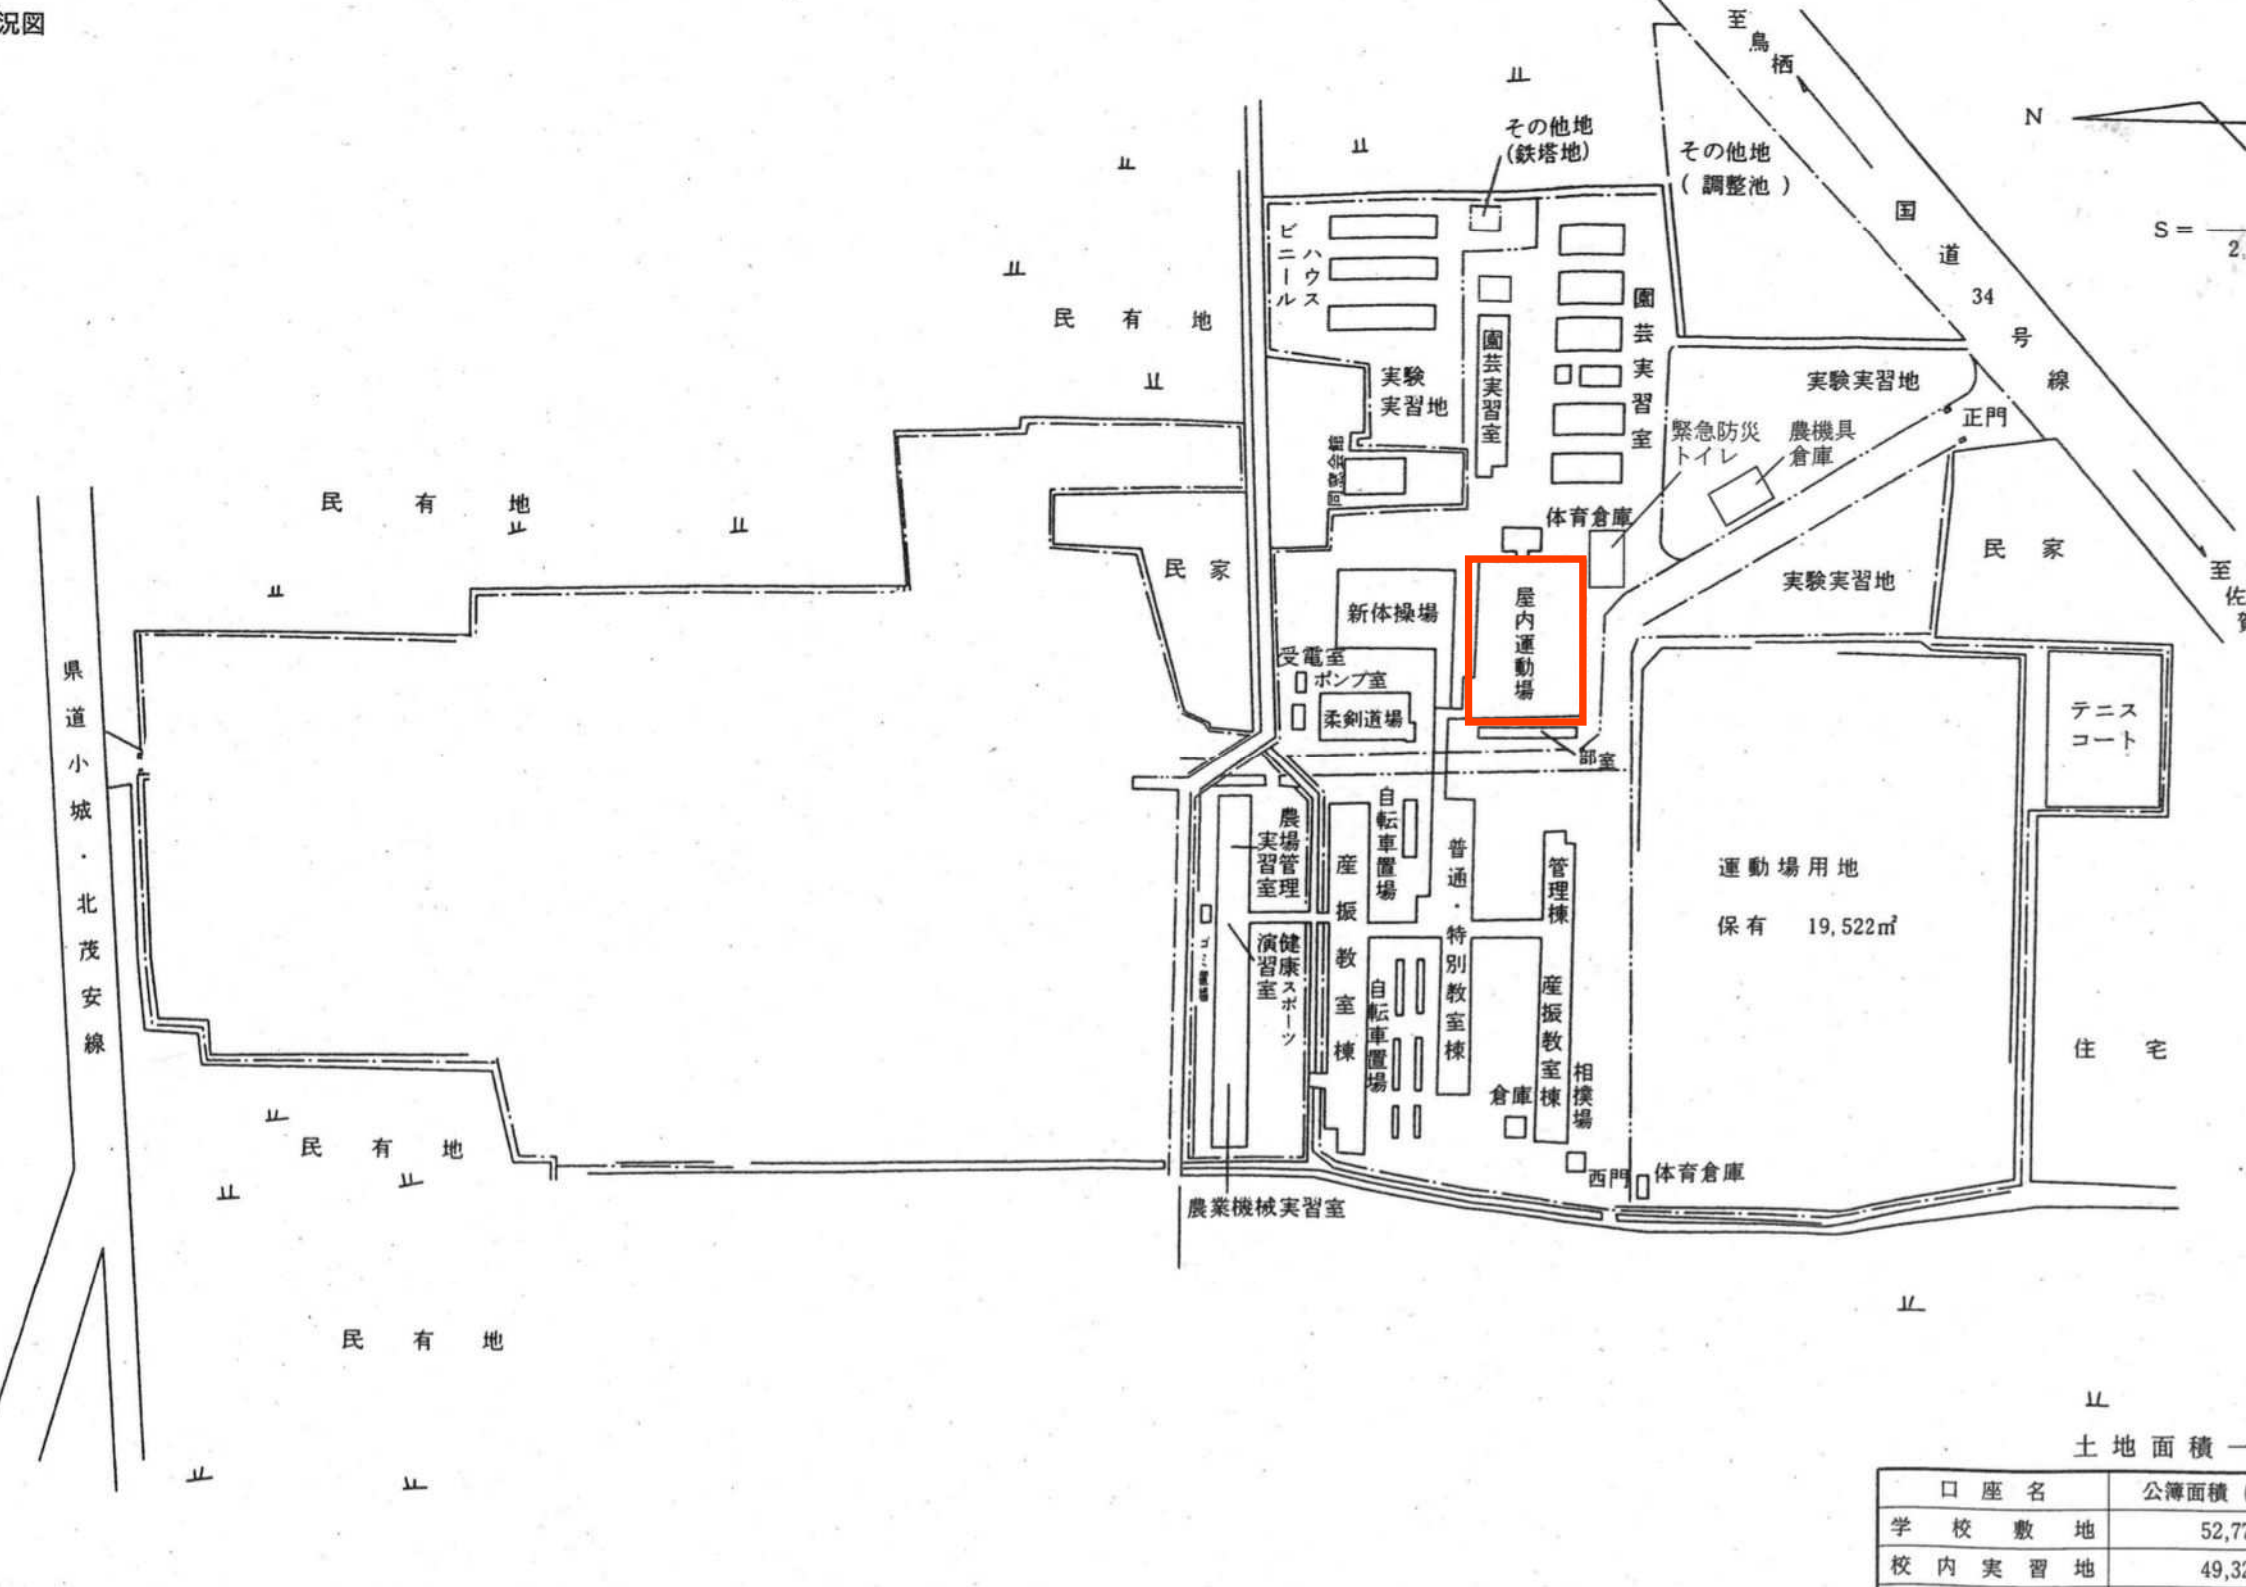

口座名	公簿面積
学校敷地	52,77
校内実習地	49,37