


2 施設

(1) 校地の現況図

(2) 校地に関する一覧表

校地面積	56,292 m ²
校舎敷地	22,606 m ²
運動場	31,836 m ²
その他	1,470 m ²

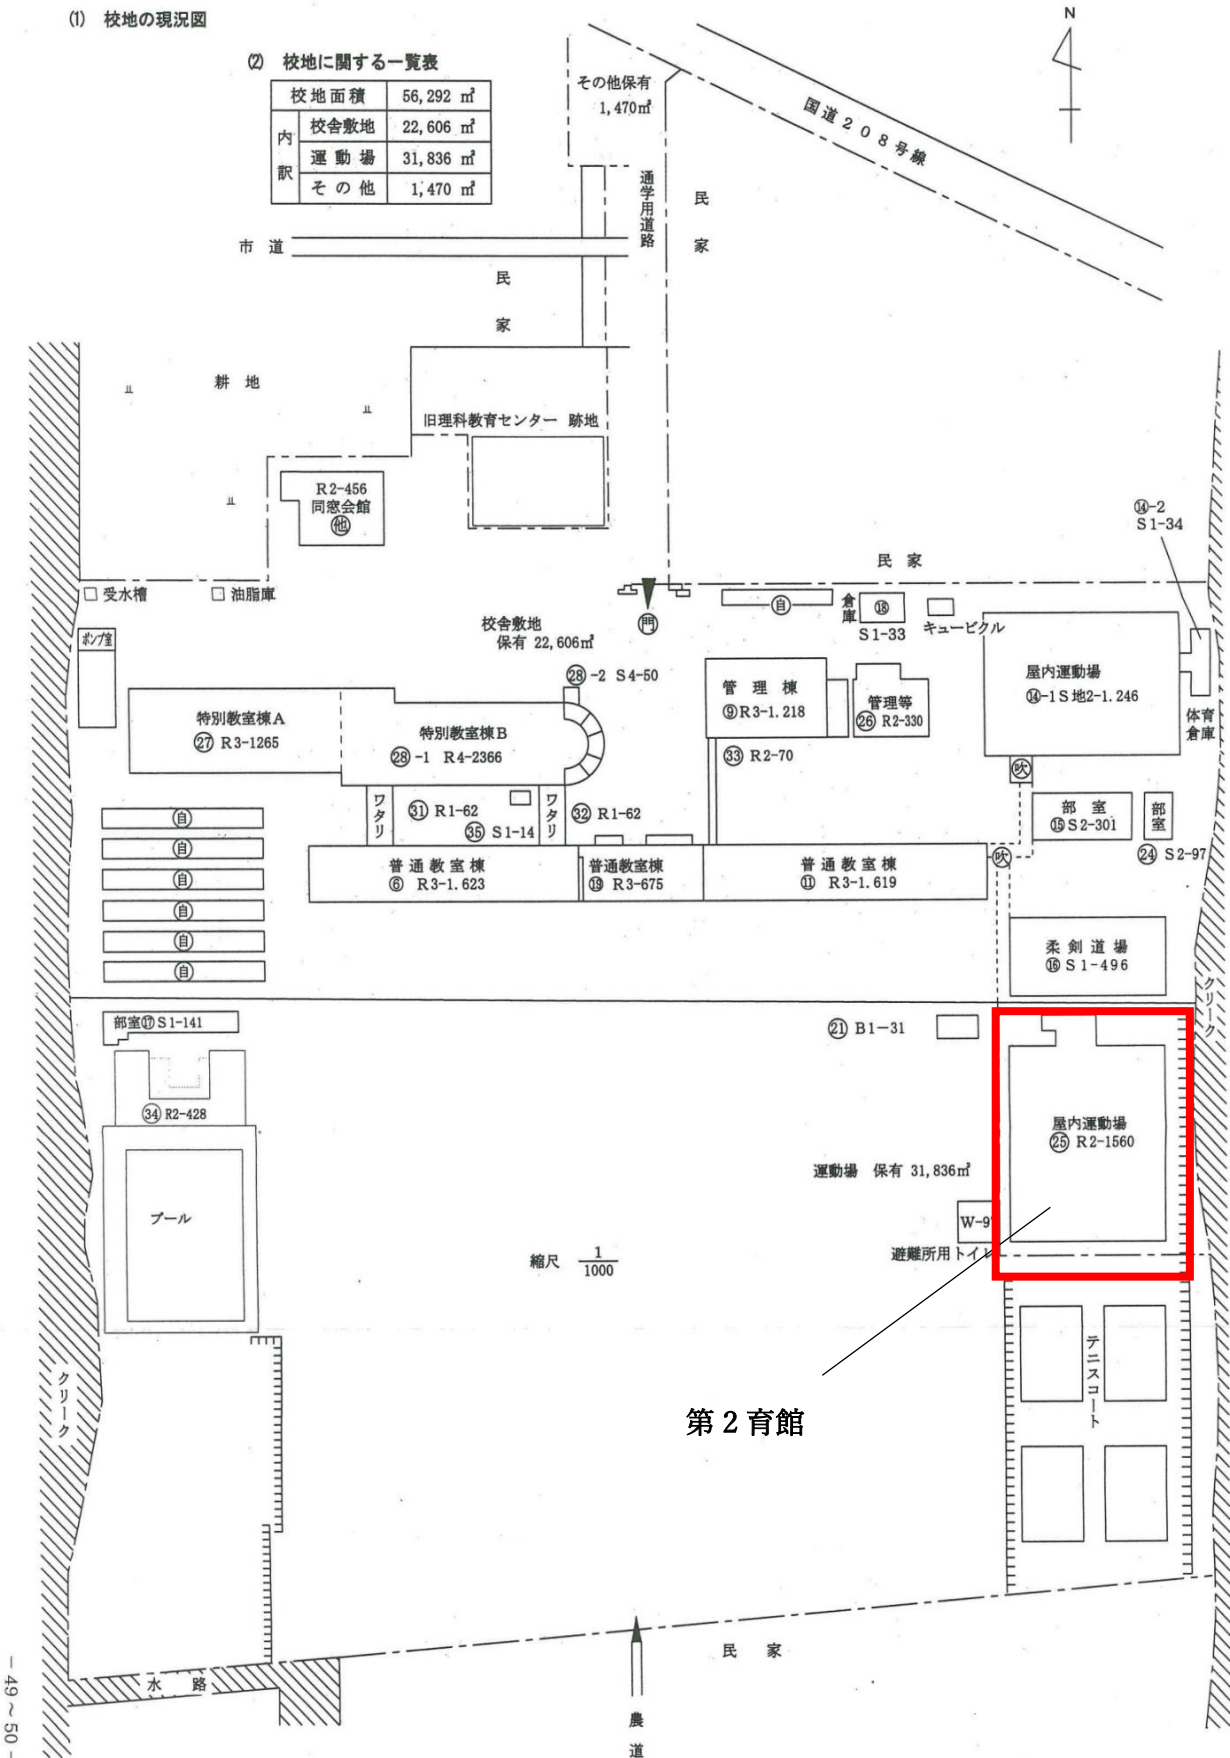

更衣室 ※男女とも
※スイッチのまま

シャワー室 (男女とも)

丸形電球を撤去し真ん中だけにする ※スイッチのまま
↓撤去※4か所 ↓真ん中だけ残す



新体育館フロア

トイレ (男女とも)
センサーに交換

ホール、ピロティー、外部
センサーに交換 ※スイッチは撤去



倉庫・更衣室
※スイッチのまま

階段
センサーに交換 ※スイッチは撤去

※大元のスイッチ (2か所)
はそのまま。
トイレスイッチのみ外す。

教室
※スイッチのまま