


縮尺 $\frac{1}{1,500}$

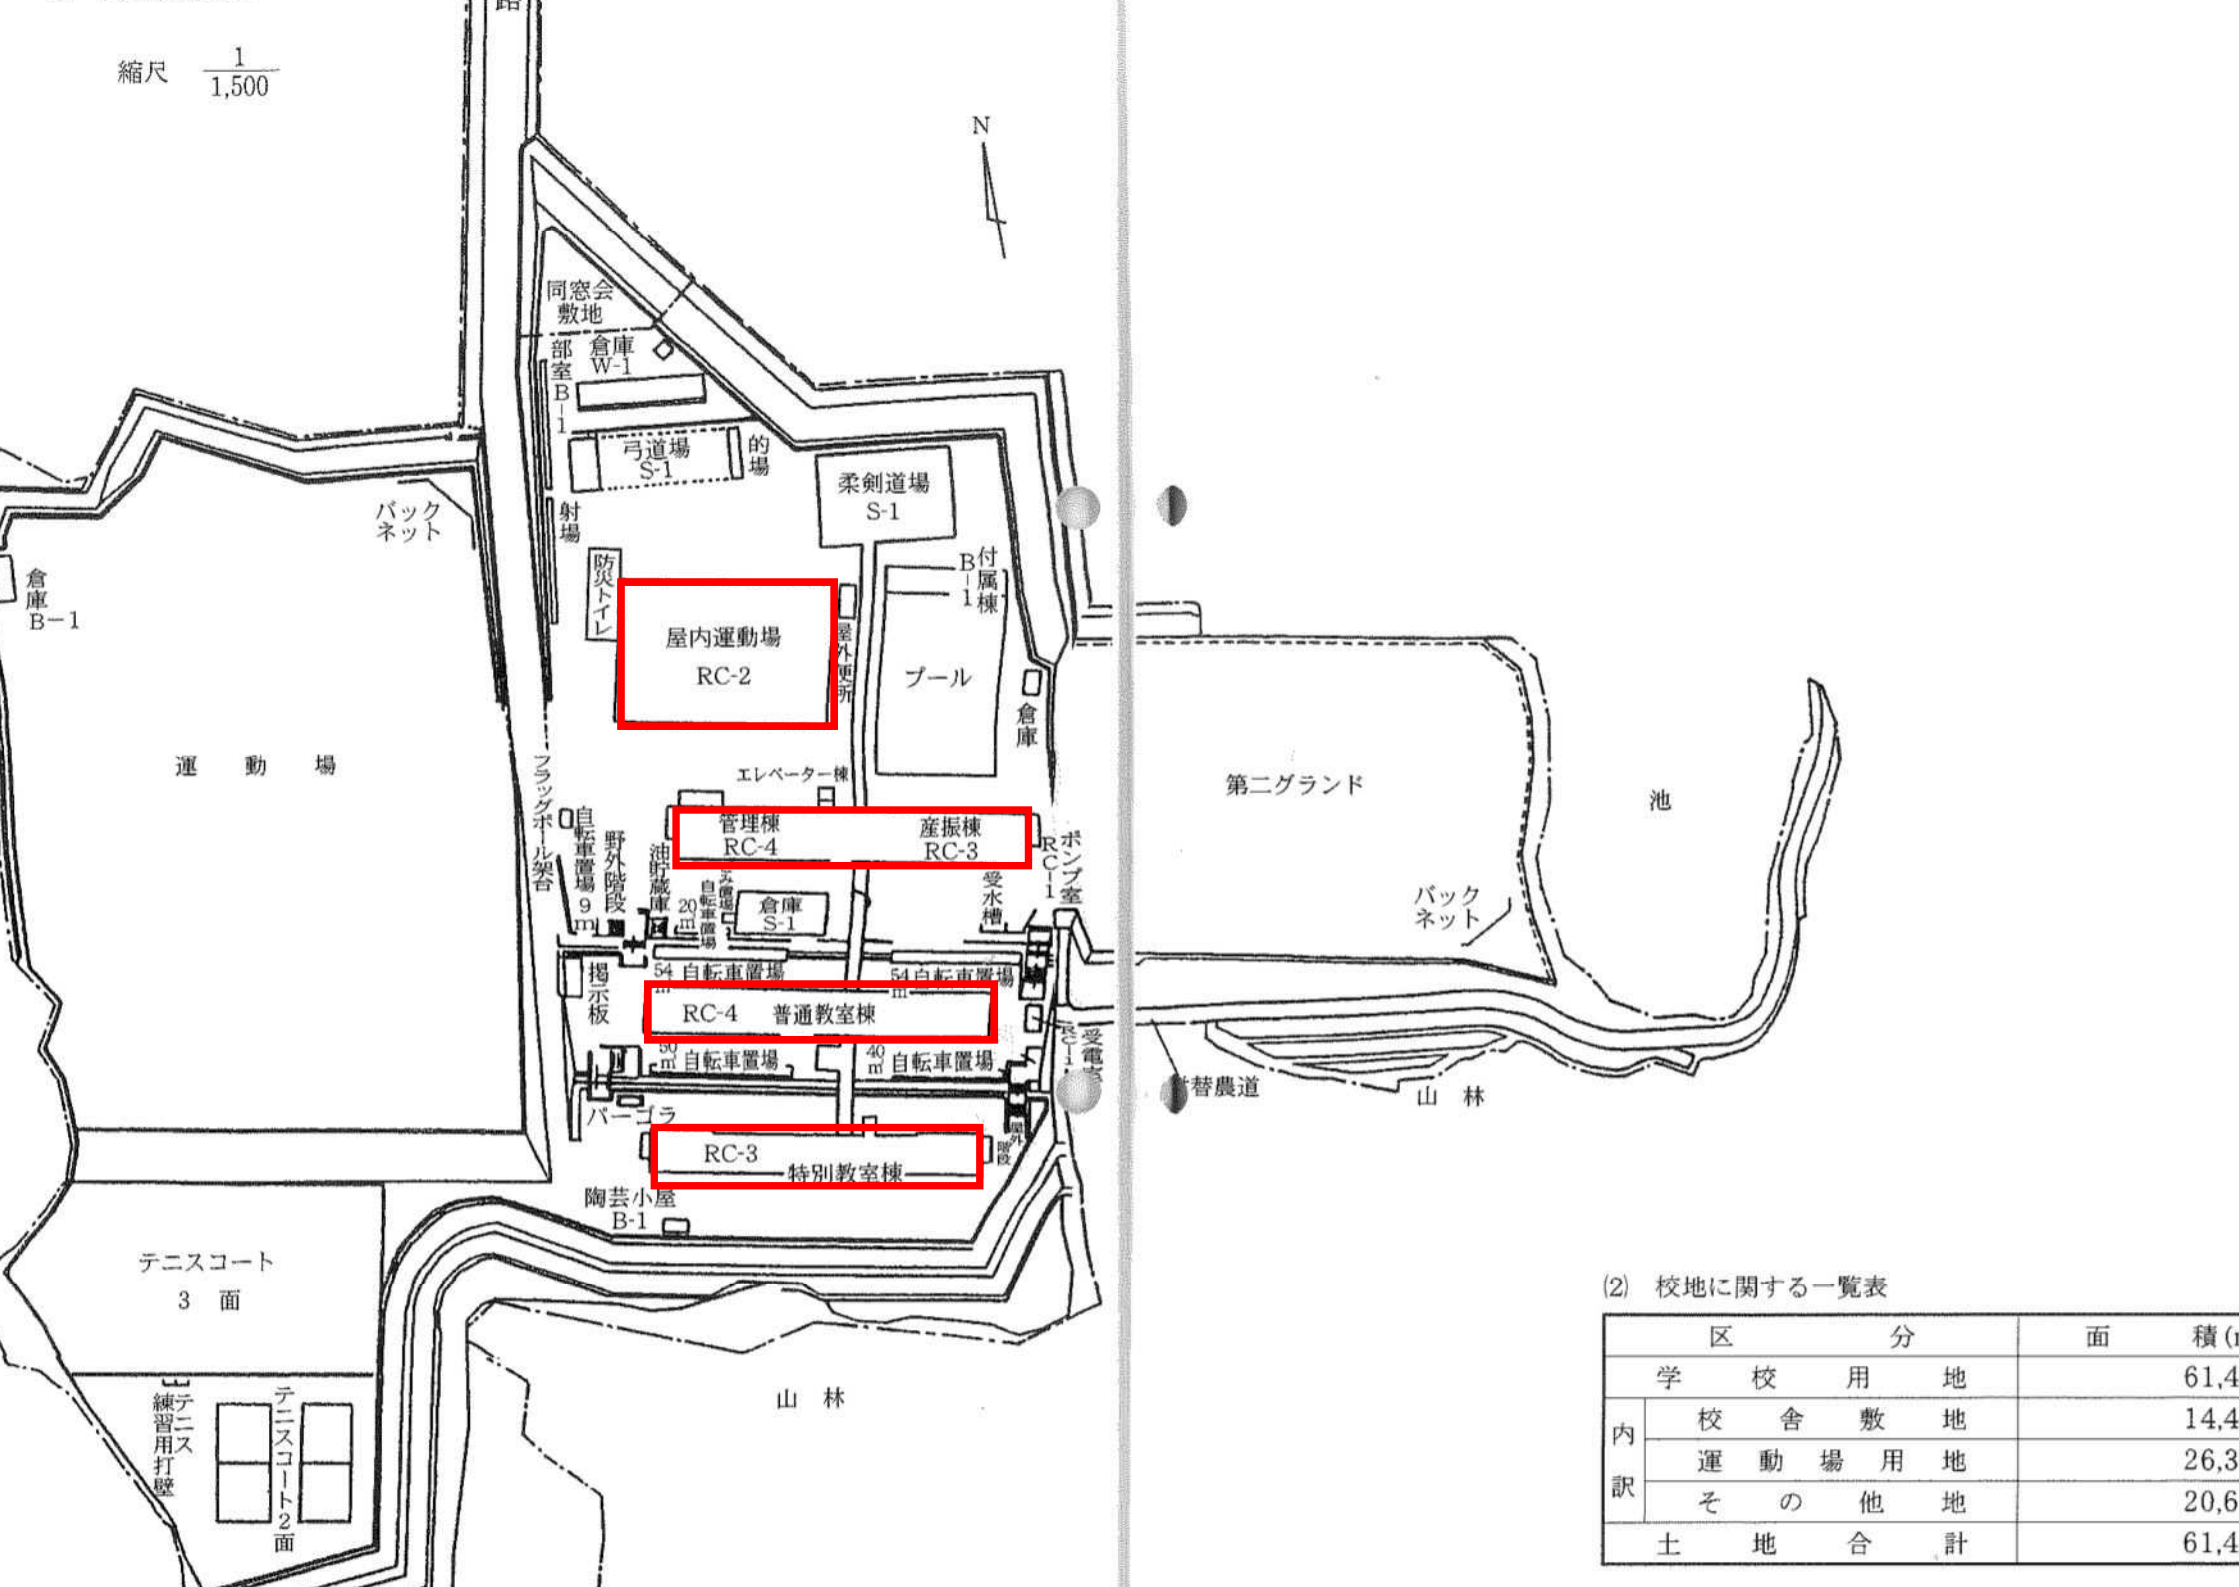

(2) 校地に関する一覧表

区 分		面 積 (m ²)
内 訳	学 校 用 地	61,480
	校 舎 敷 地	14,400
	運 動 場 用 地	26,380
	そ の 他 地	20,600
土 地 合 計		61,480