


(1) 校地の現況図

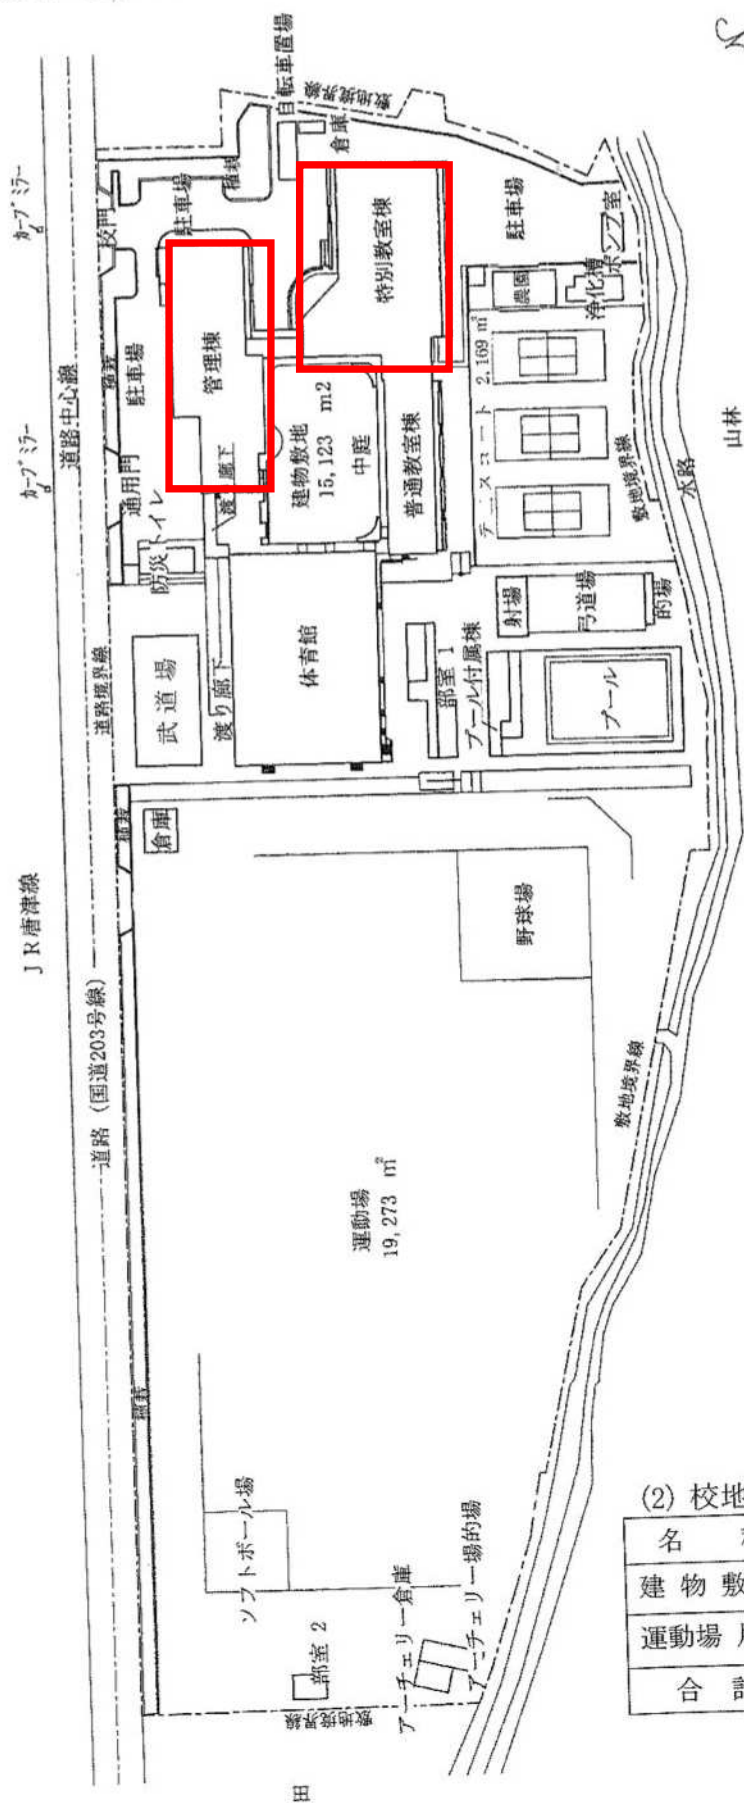

(2) 校地に関する一覧表

名 称	面 積	摘 要
建 物 敷 地	15, 123 m ²	
運動場 用地	21, 442 m ²	グラウンド、テニスコート
合 計	36, 565 m ²	