



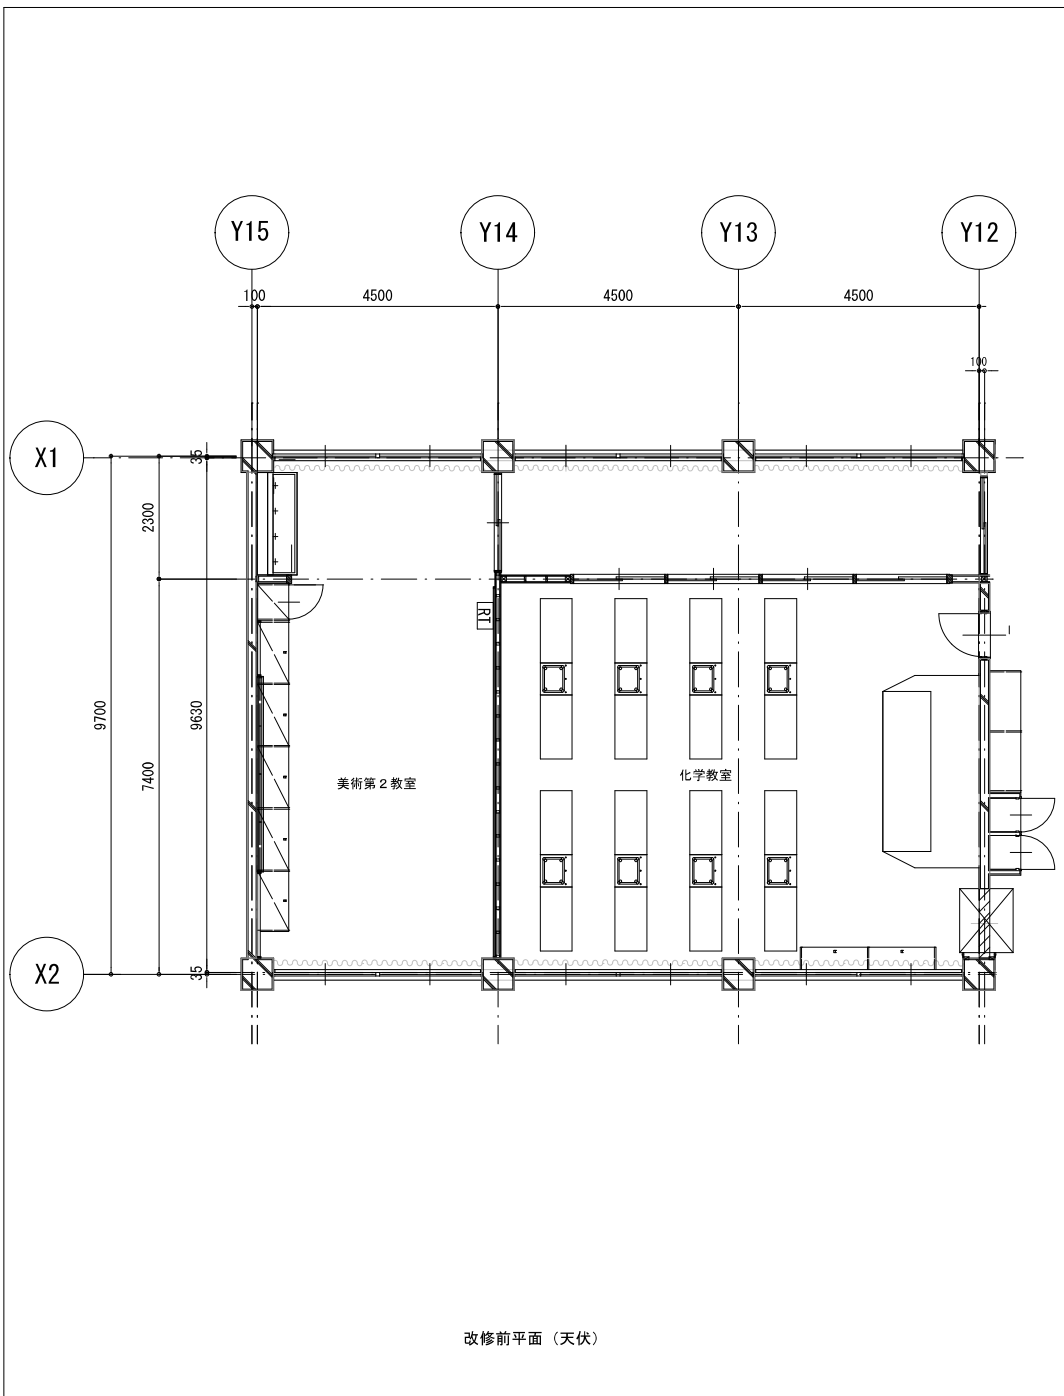

改修前平面 (天伏)

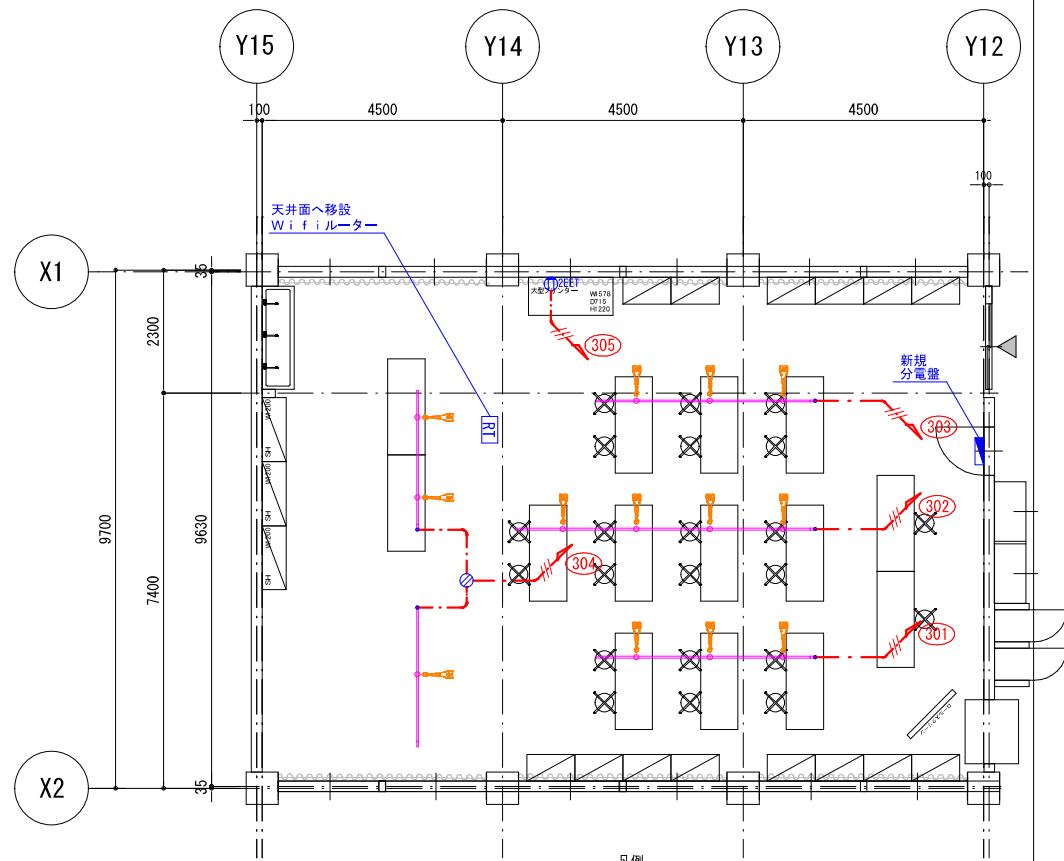

※Wi-Fiフィルターは、天井面へ移設。
※露出部分は、メタルモールで保護の事。

凡例	
	アースターミナル付接地ダブルコンセント
	W P E 付コンセント
	インナーコンセント
	家具用コンセント
	配線ダクト E付
	リーラーコンセント 抜け止E付
	W i f i ルーター
特記なき配線は下記とする (天井内はコログラシ、壁内は配管保護)	
	EM-EEF1, 6-2C (MM1)
	EM-EEF1, 6-3C (MM1)
	EM-EEF2, 0-3C (MM1)

改修後平面 (天伏)

設計変更年月日	
1 回	年 月 日
2 回	年 月 日
3 回	年 月 日

工事名	唐津青翔高等学校特別教室棟内部改修他機械設備その他工事
図面名	2 階 デジタルアートスタジオ_コンセント配線図

縮尺	1:50 (A1) 1:100 (A3)
設計	年 月 日
図章	佐賀県立唐津青翔高等学校 1級建築士登録 第 号
図番	E-17