LAN配線図（案）

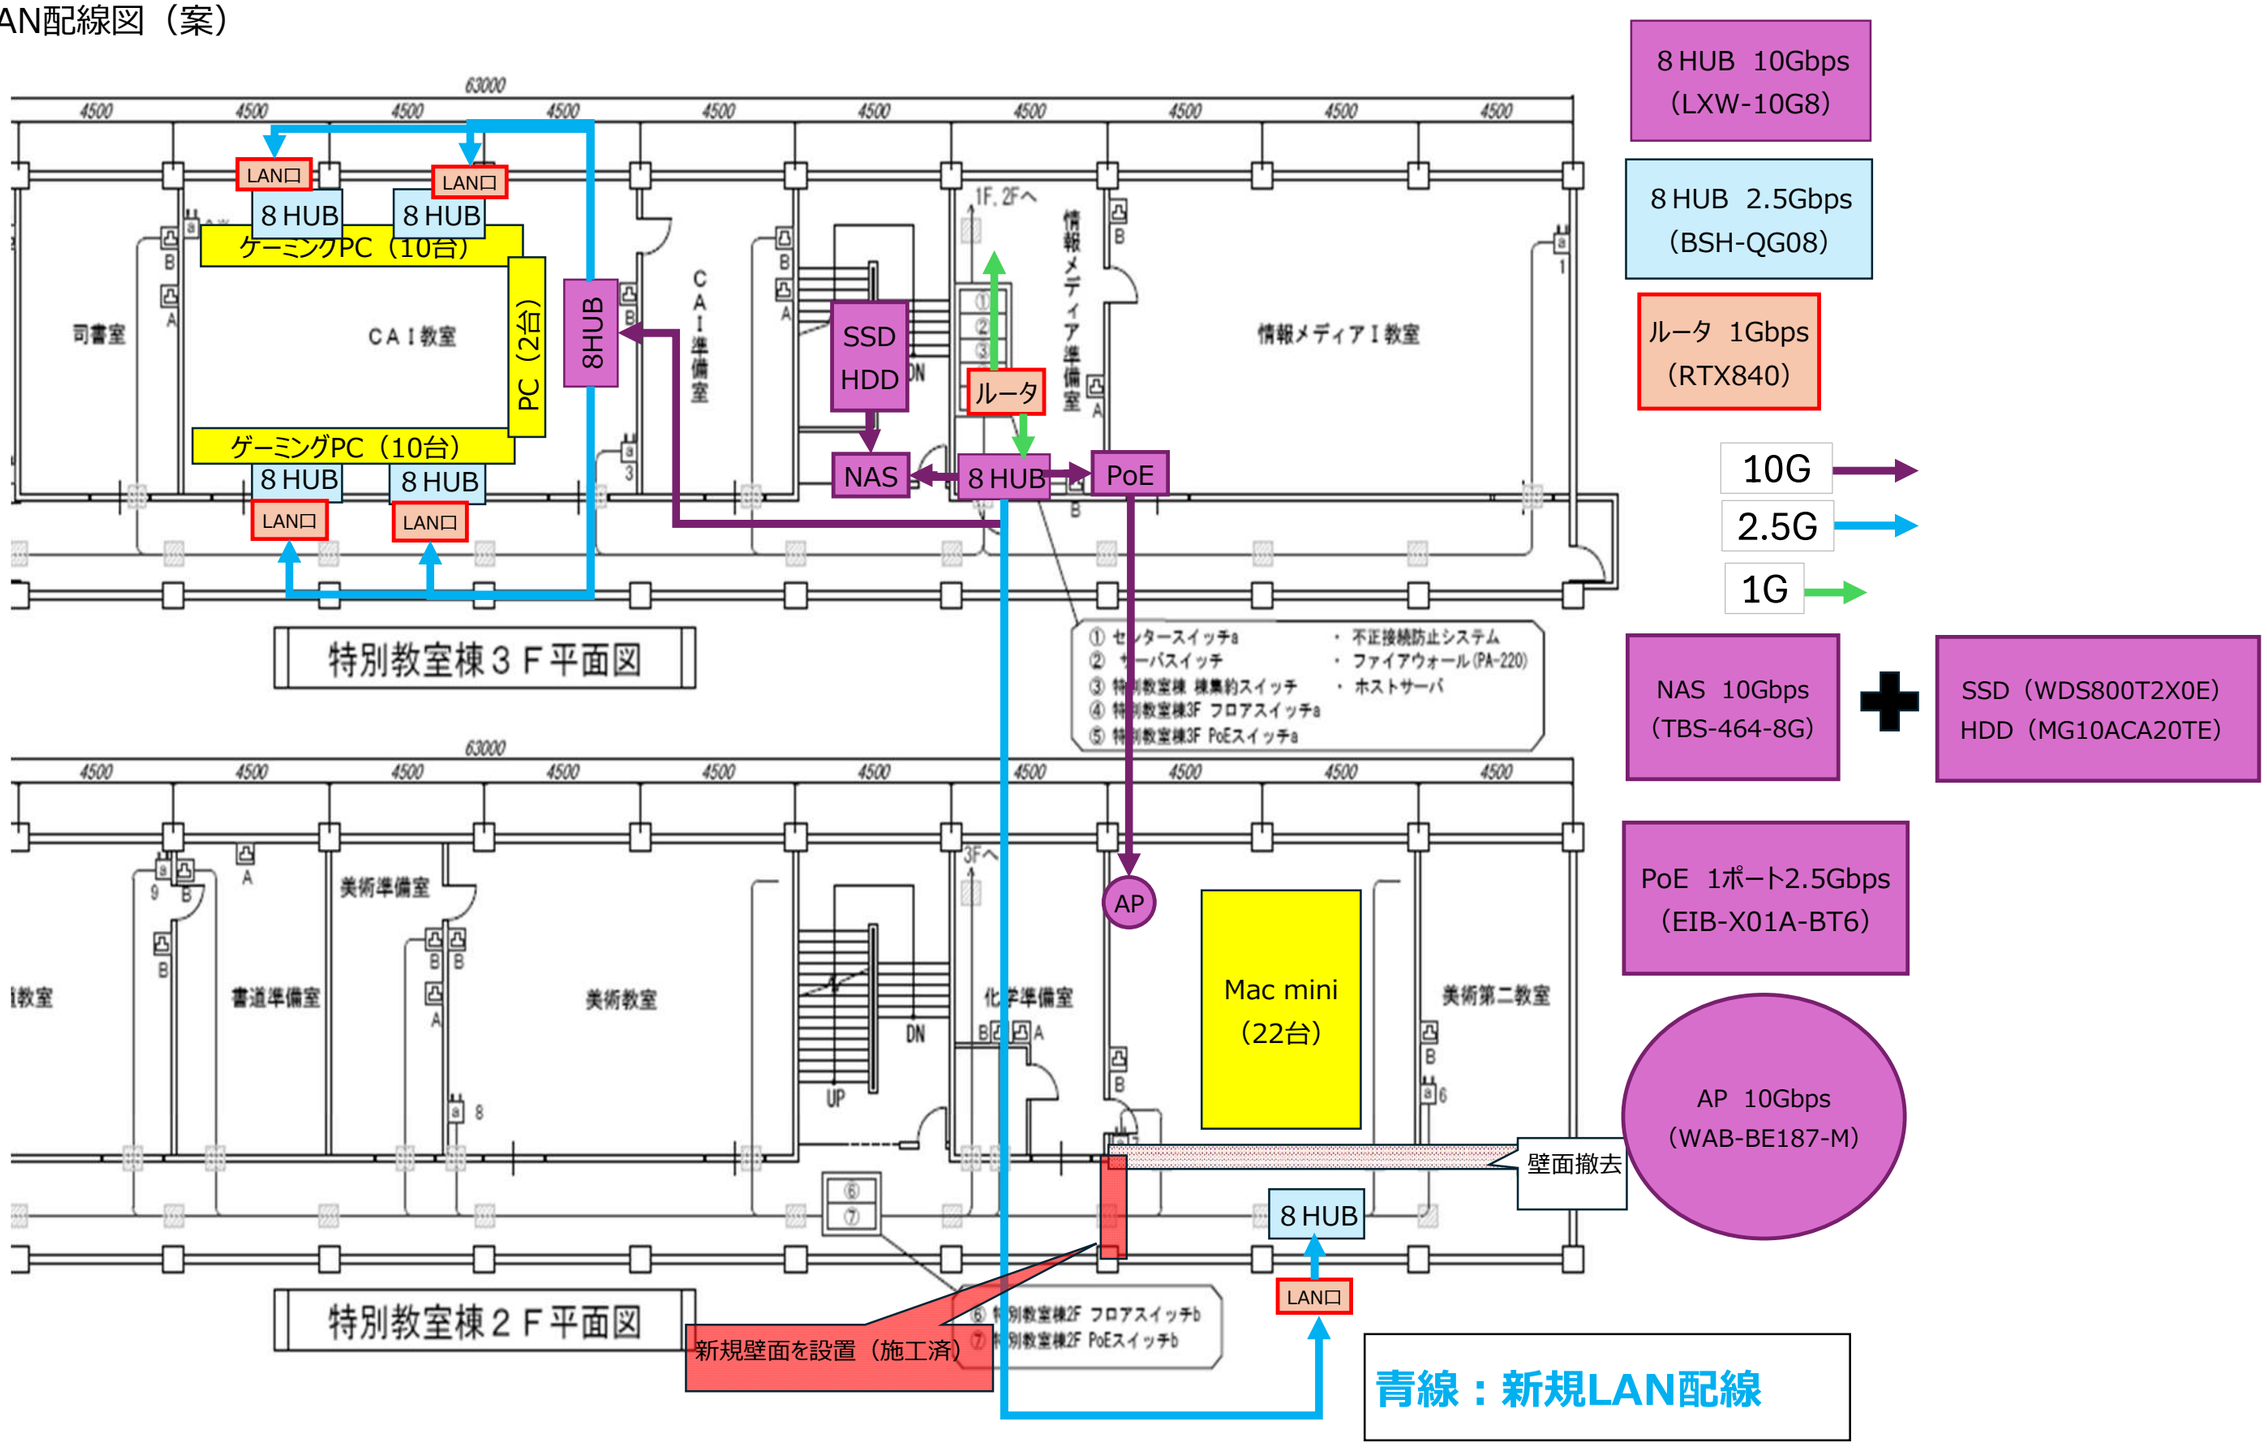
8 HUB 10Gbps
（LXW-10G8）
8 HUB 2.5Gbps
（BSH-QG08）
ルータ 1Gbps
（RTX840）
10G
2.5G
1G
NAS 10Gbps
（TBS-464-8G）
SSD（WDS800T2X0E）
HDD（MG10ACA20TE）
PoE 1ポート2.5Gbps
（EIB-X01A-BT6）
AP 10Gbps
（WAB-BE187-M）
LAN口
8 HUB
ゲーミングPC（10台）
PC（2台）
8HUB
SSD
HDD
ルータ
NAS
PoE
司書室
CAI教室
CAI準備室
情報メディア準備室
情報メディアI教室
1F, 2Fへ
特別教室棟３Ｆ平面図
① センタースイッチa
② サーバスイッチ
③ 特別教室棟 棟集約スイッチ
④ 特別教室棟3F フロアスイッチa
⑤ 特別教室棟3F PoEスイッチa
・不正接続防止システム
・ファイアウォール(PA-220)
・ホストサーバ
AP
Mac mini
（22台）
美術準備室
書道準備室
美術教室
化学準備室
美術第二教室
3Fへ
壁面撤去
特別教室棟２Ｆ平面図
新規壁面を設置（施工済）
⑥ 特別教室棟2F フロアスイッチb
⑦ 特別教室棟2F PoEスイッチb
青線：新規LAN配線