

# 別添 会場レイアウトイメージ

## SAGAアリーナ 1階




図面10mm  
 実寸 6m

設置壁  
 長机 展示 長机・椅子 椅子  
 パネル モニター・機器 看板・案内板


工事名称	会場名称	縮尺	図面番号
	SAGAサンライズパーク	1/600 (A3)	検印 担当 製図
図面名称	SAGAアリーナ1階	発行	

# SAGAアリーナ 2階

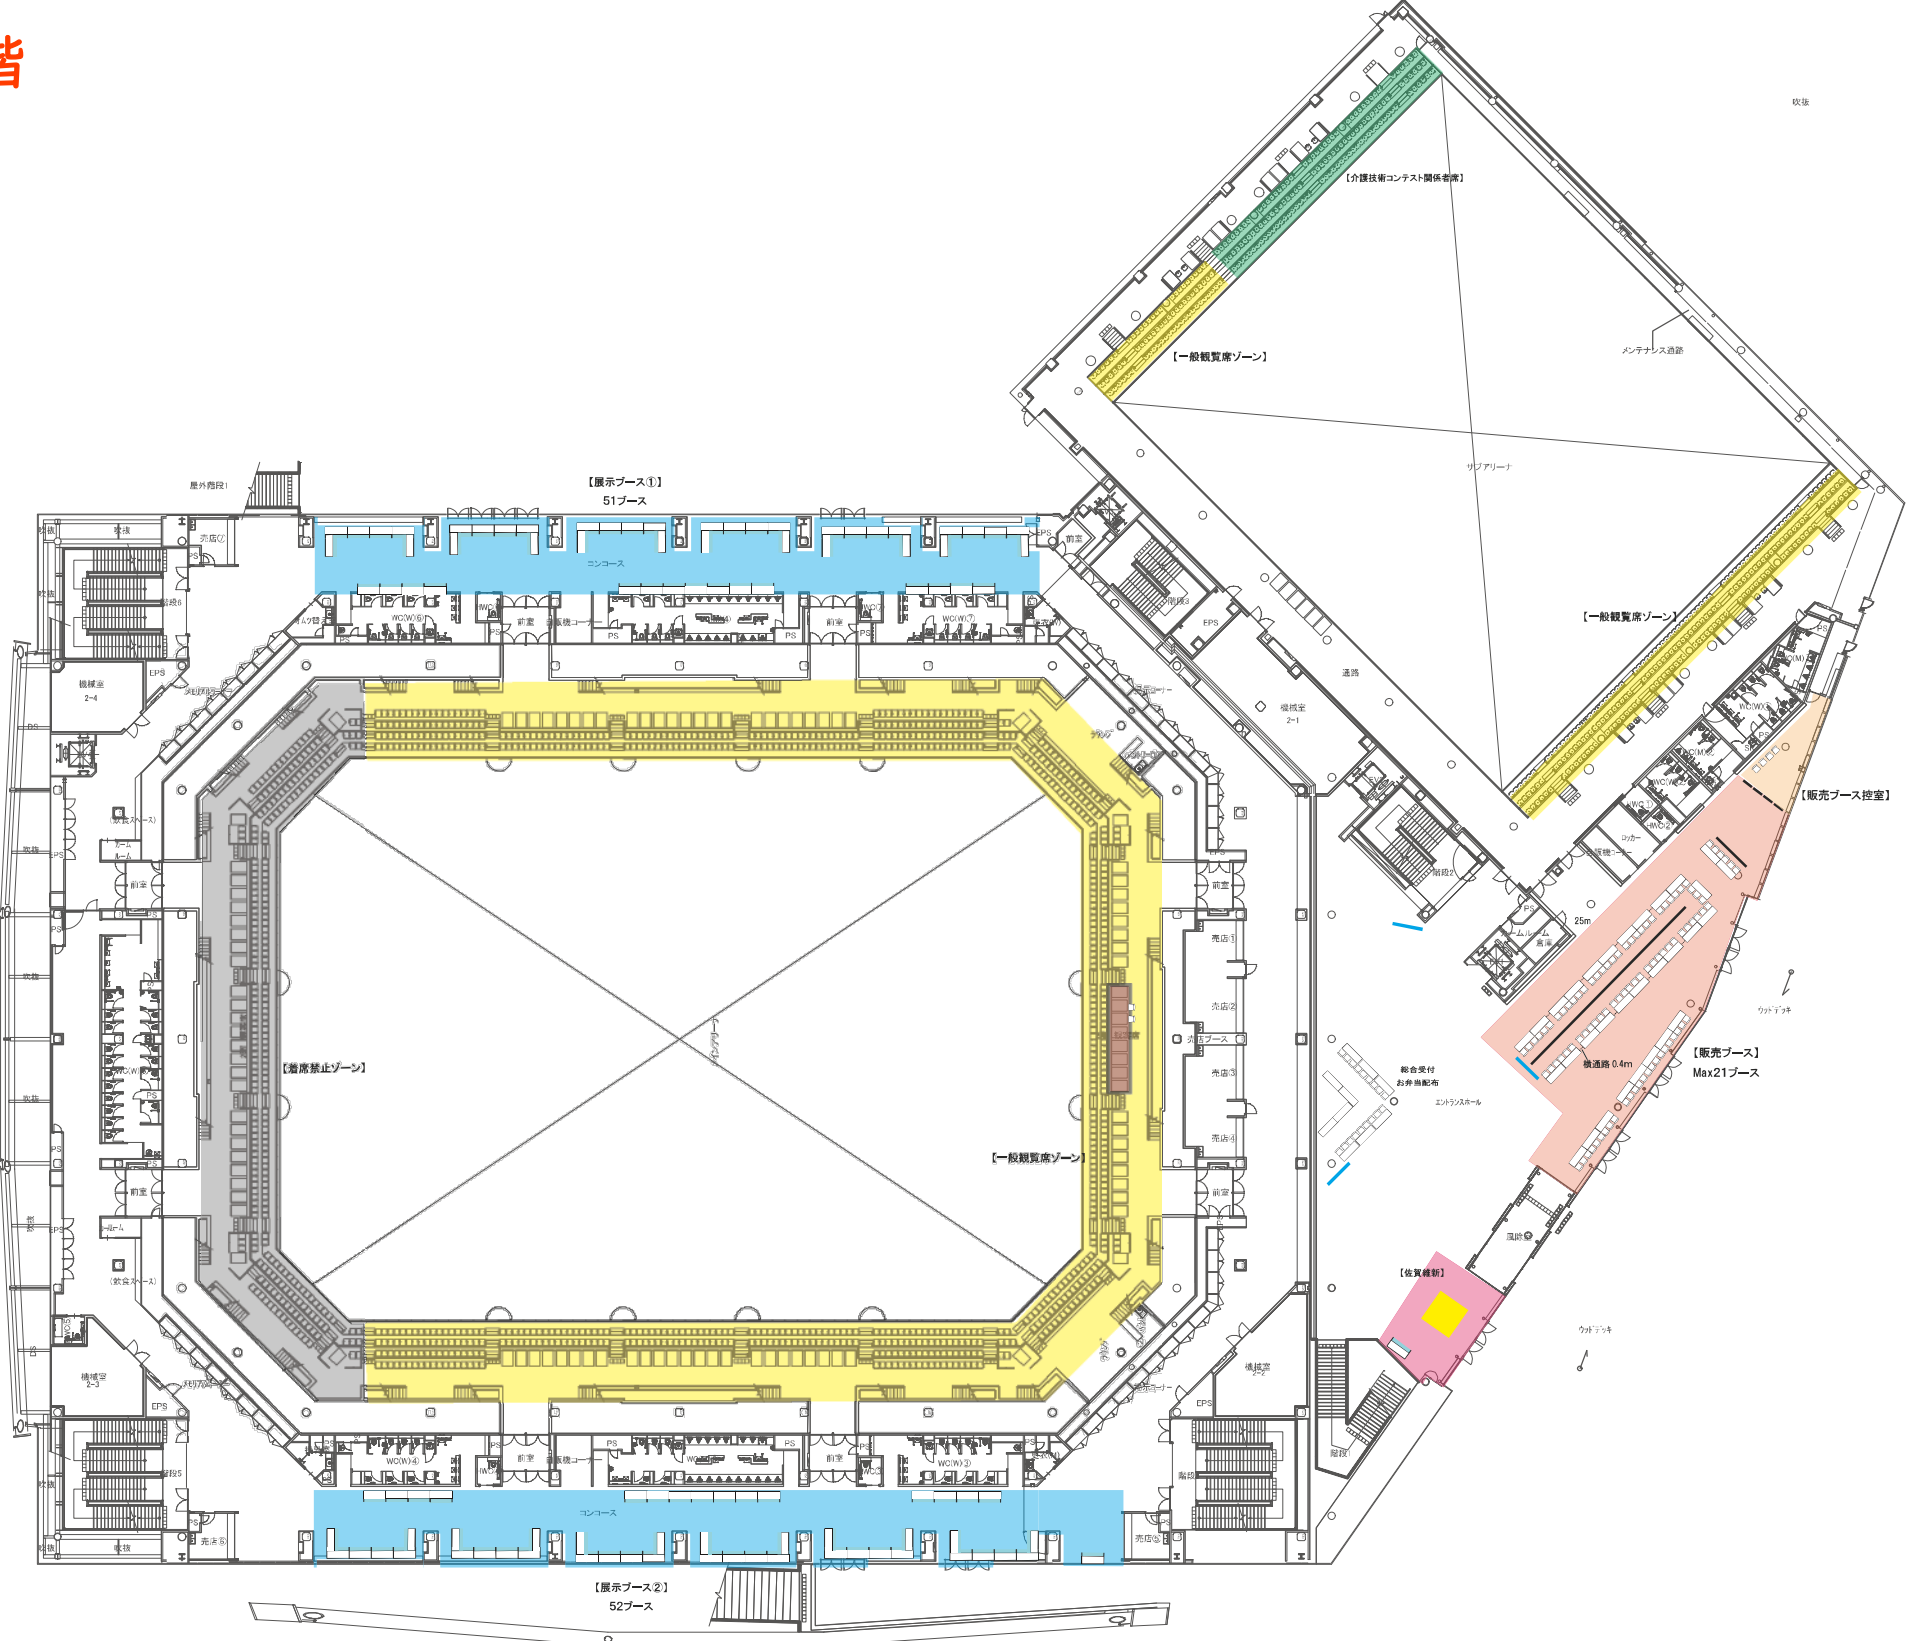


工事名称			図面番号		
会場名称	SAGAサンライズパーク	縮尺	1/600	検印	担当
図面名称	SAGAアリーナ2階	発行	(A3)		製図

SAGAアリーナ 3階

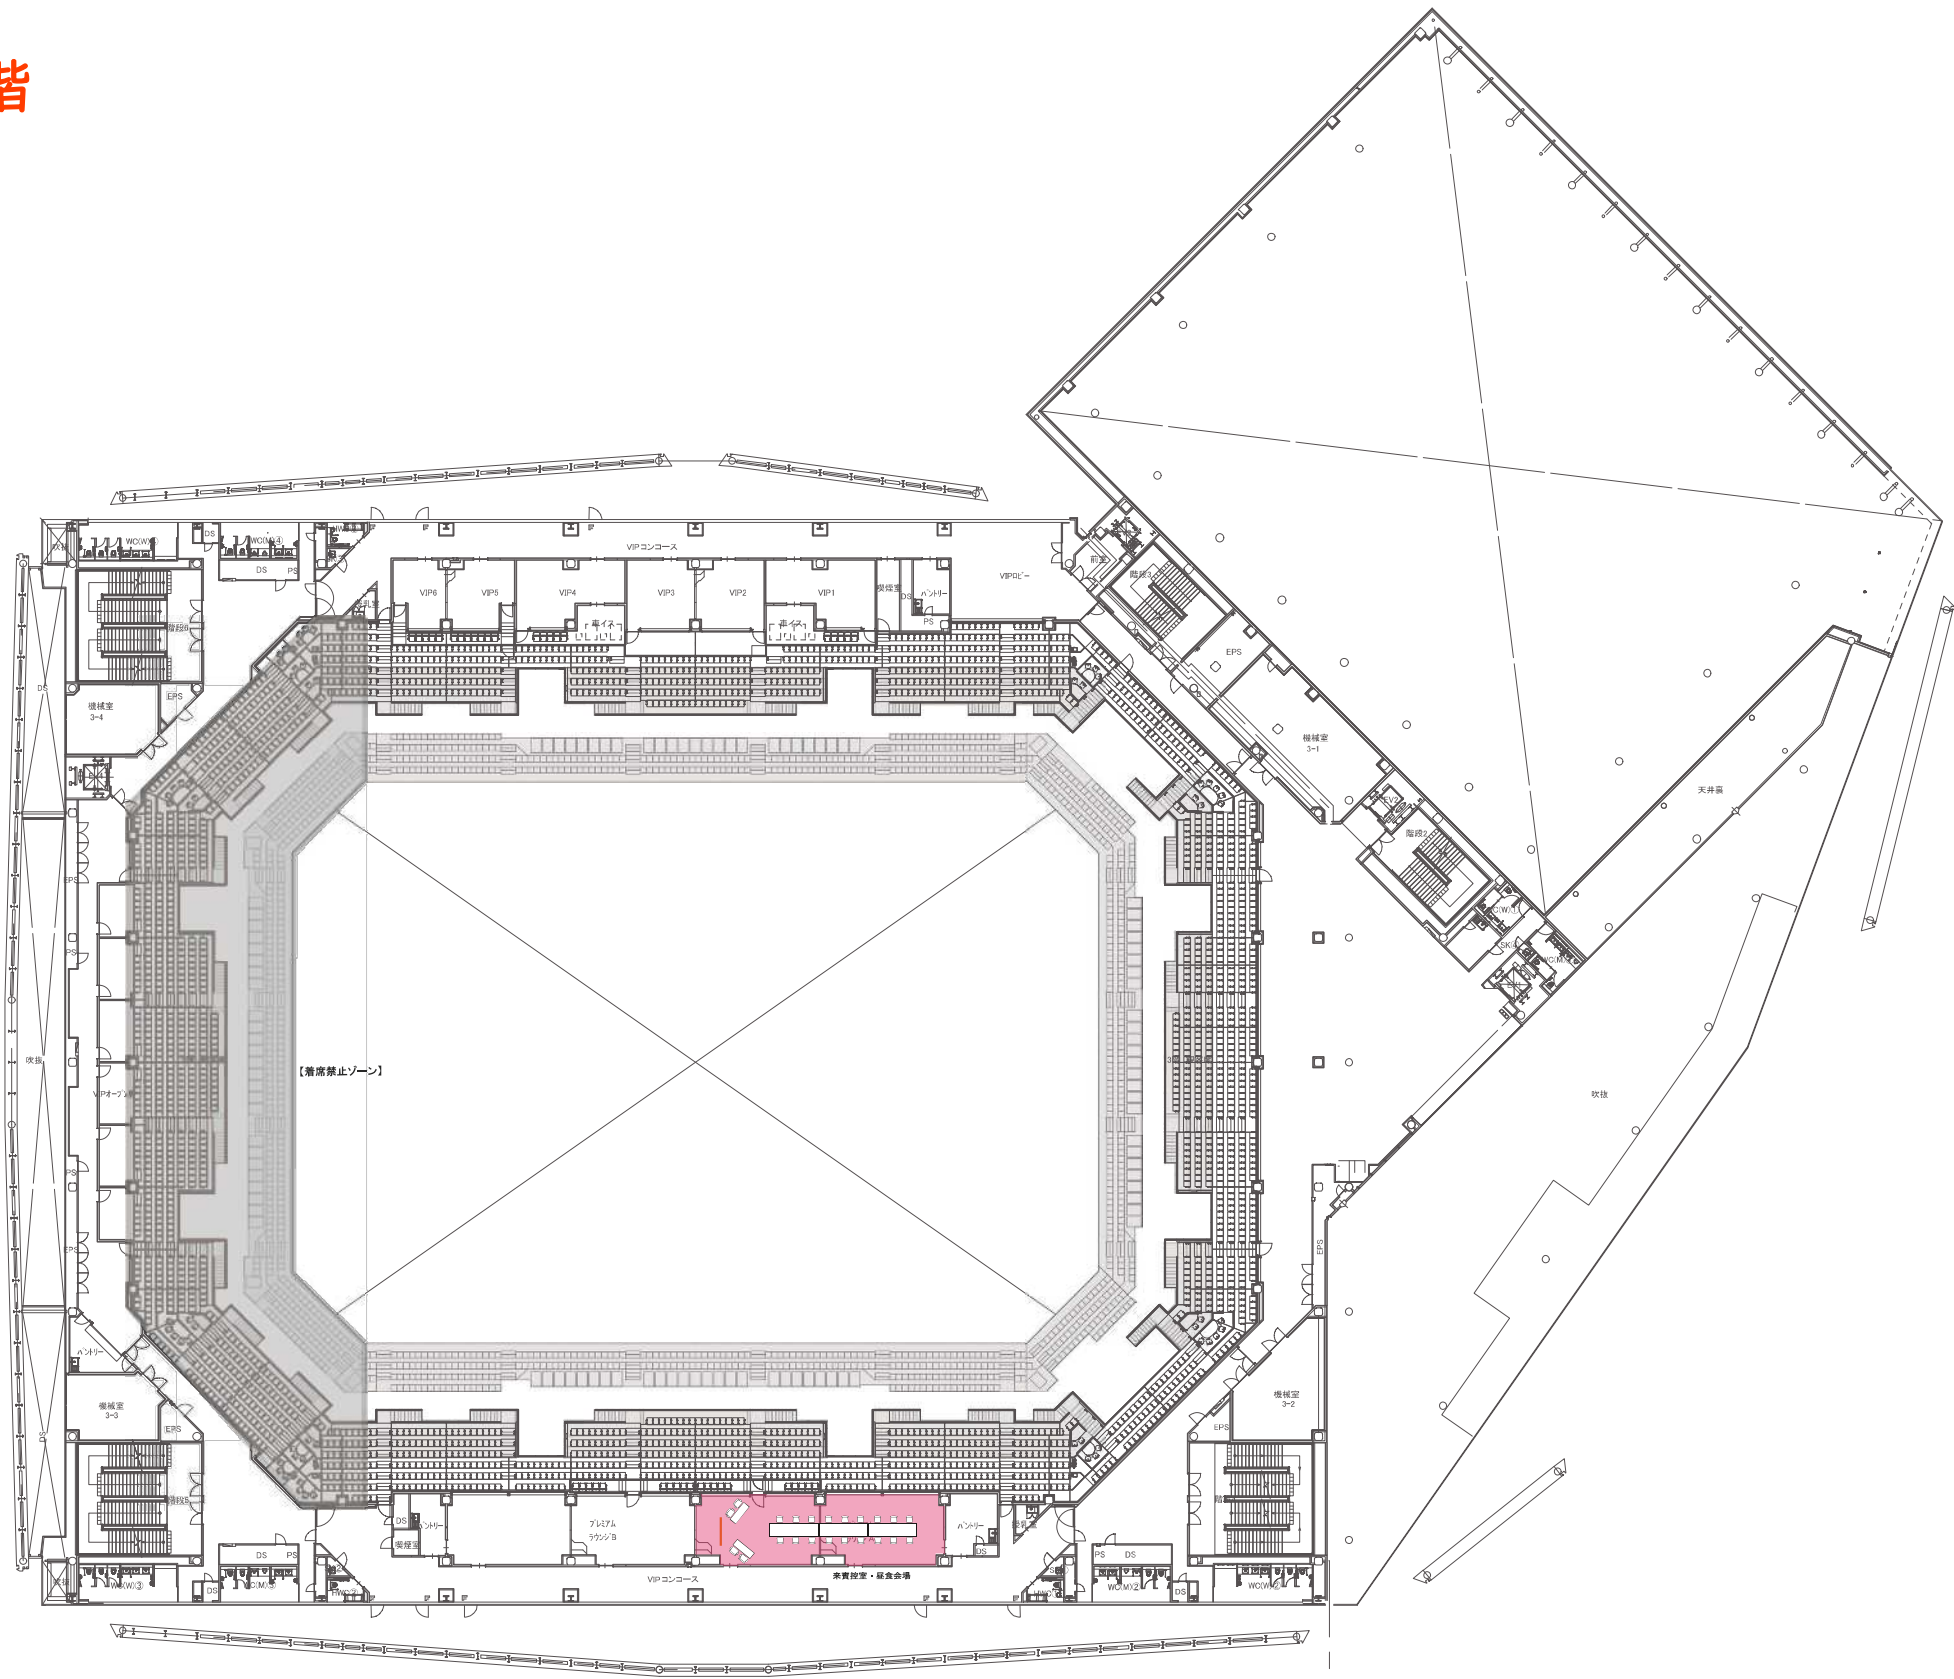


工事名称			図面番号		
会場名称	SAGAサンライズパーク	縮尺	1/600	検印	担当
図面名称	SAGAアリーナ3階	発行	(A3)		製図

# SAGプラザ 1階

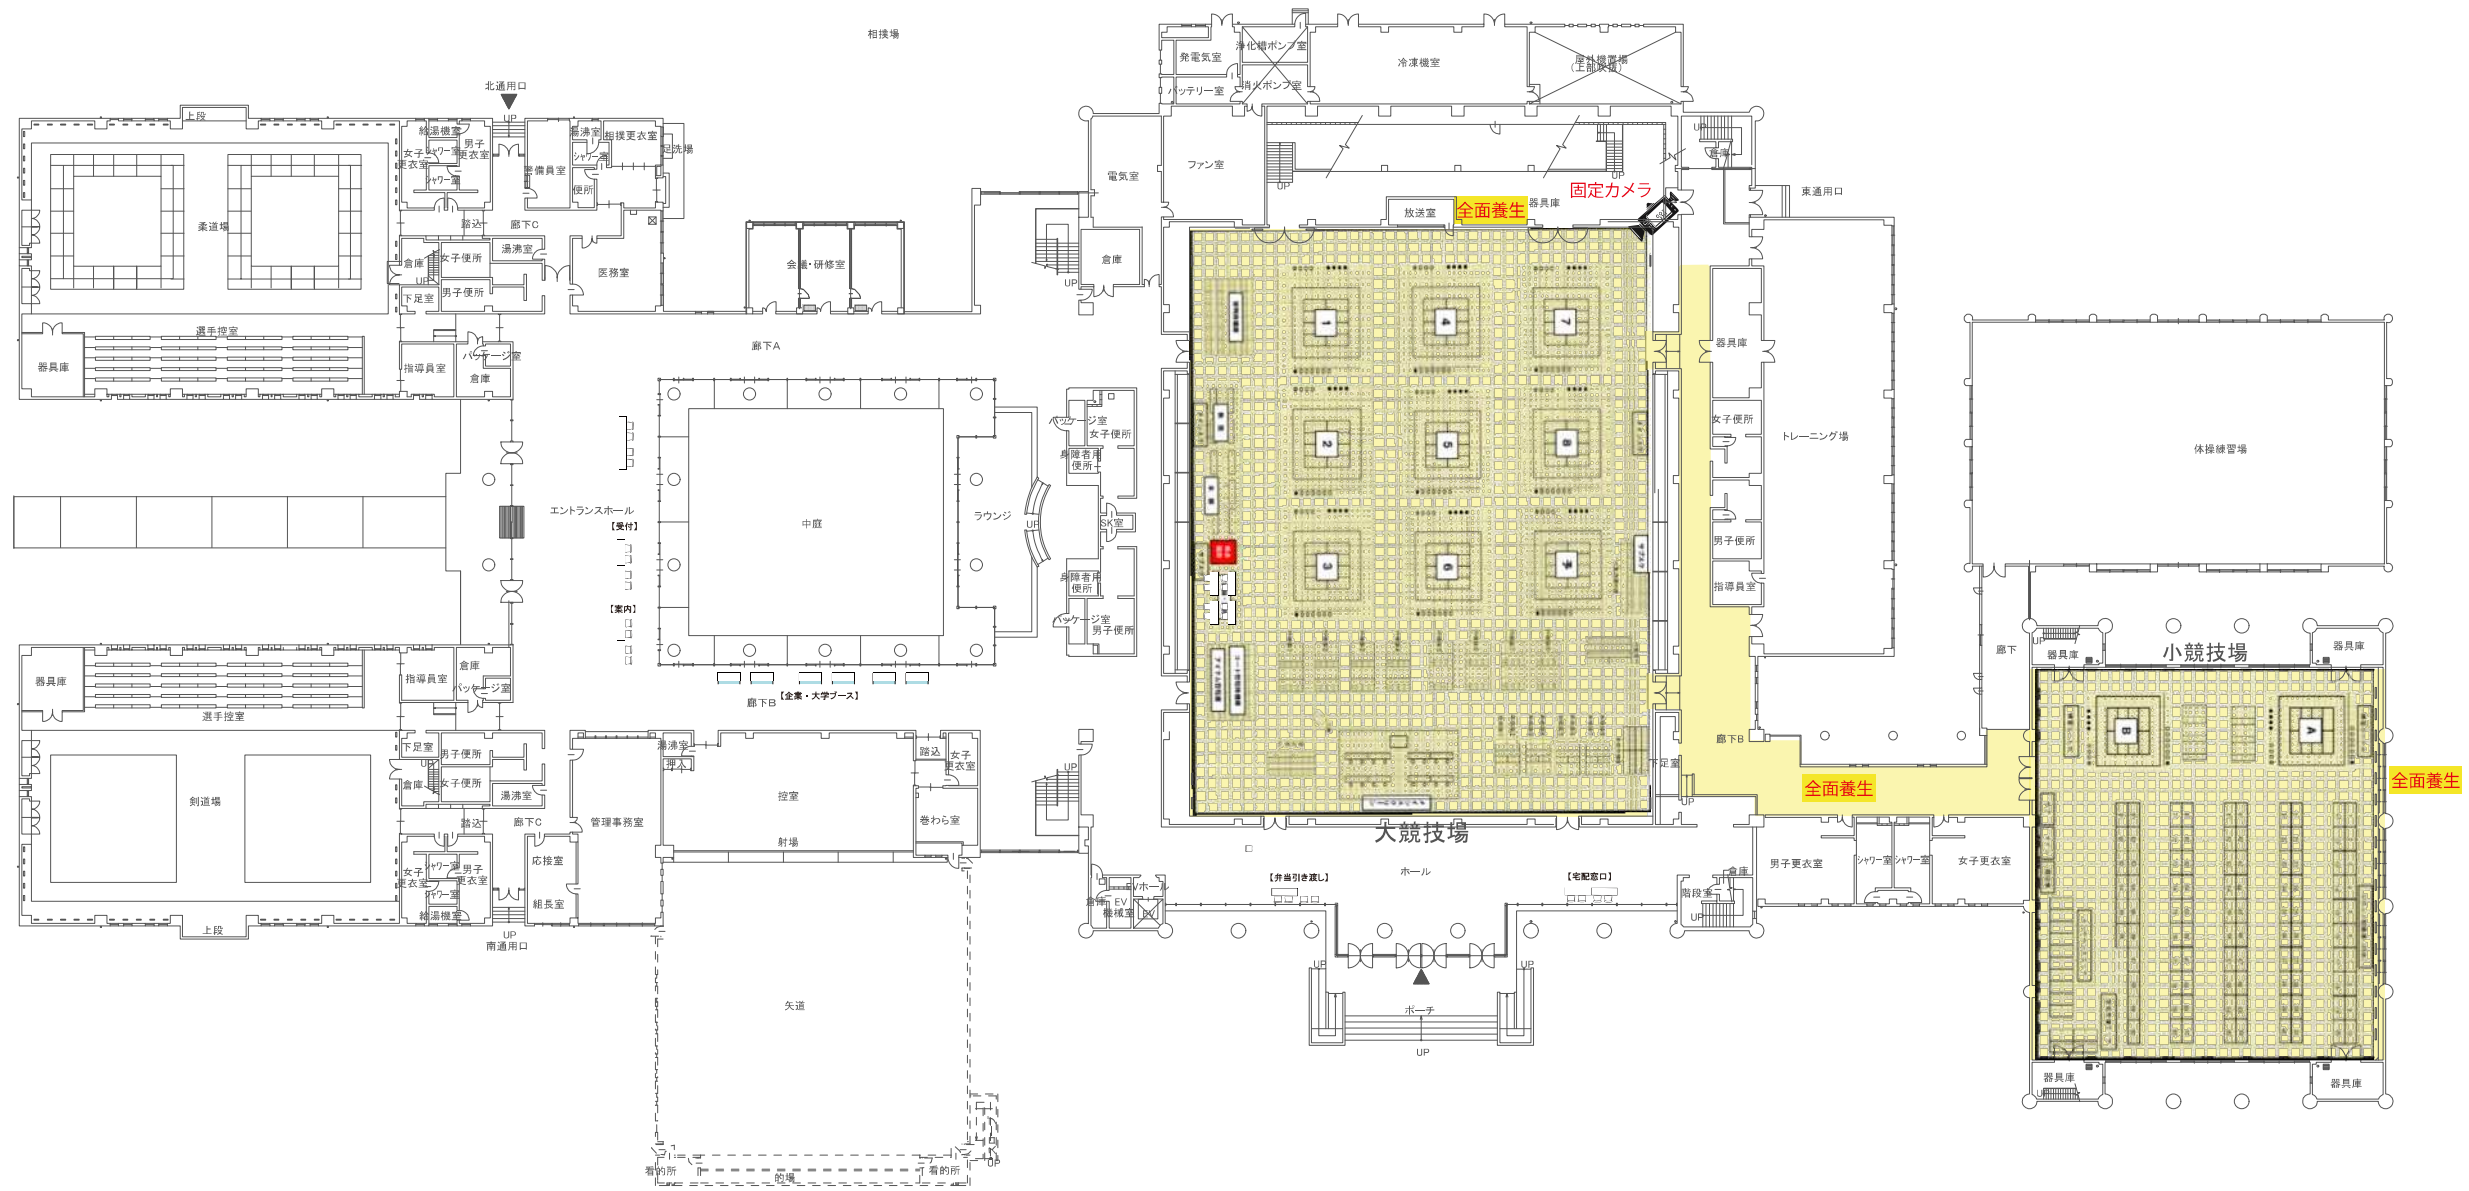


工事名称			図面番号		
会場名称	SAGAサンライズパーク	縮尺	1/500	検印	担当
図面名称	SAGAプラザ1階	発行	(A3)	発行	製図

ミズウェルビーホール 中ホール  
(ビジネスアイデアコンクール)

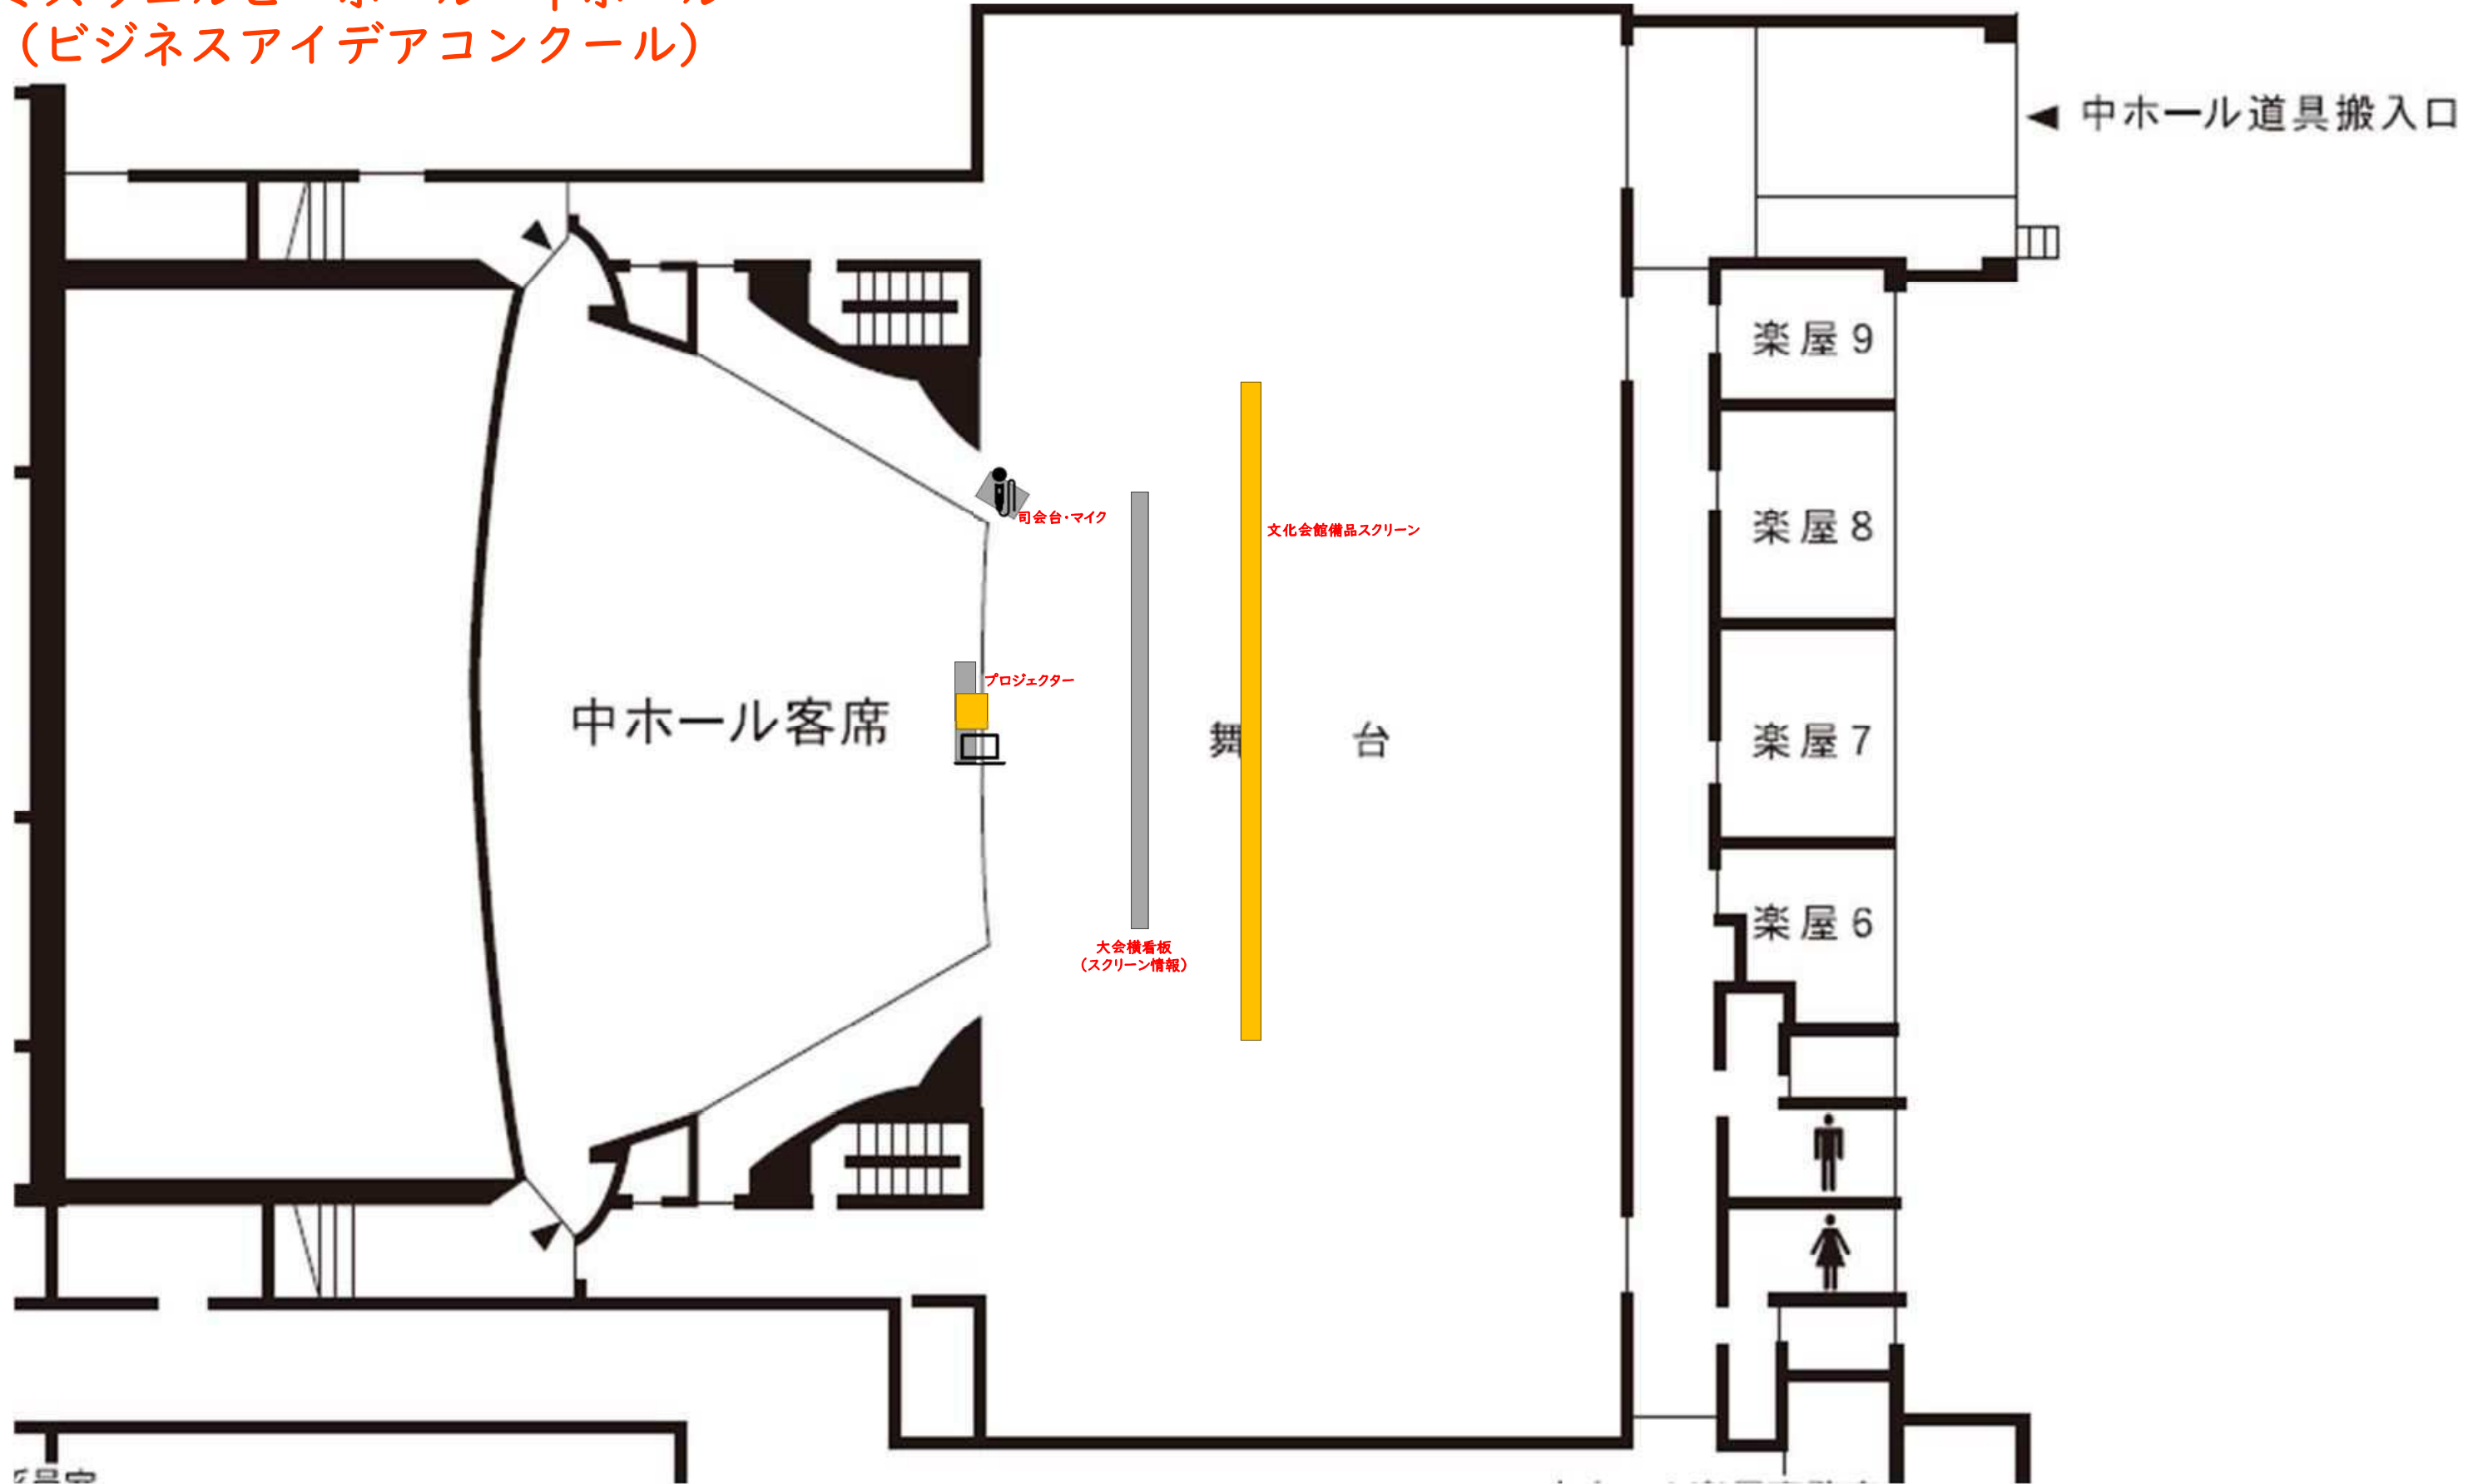

ミズウェルビーホール イベントホール  
(意見・体験発表、作品・研究発表等)

0.9m ———  
1.8m ———  
3.6m ———

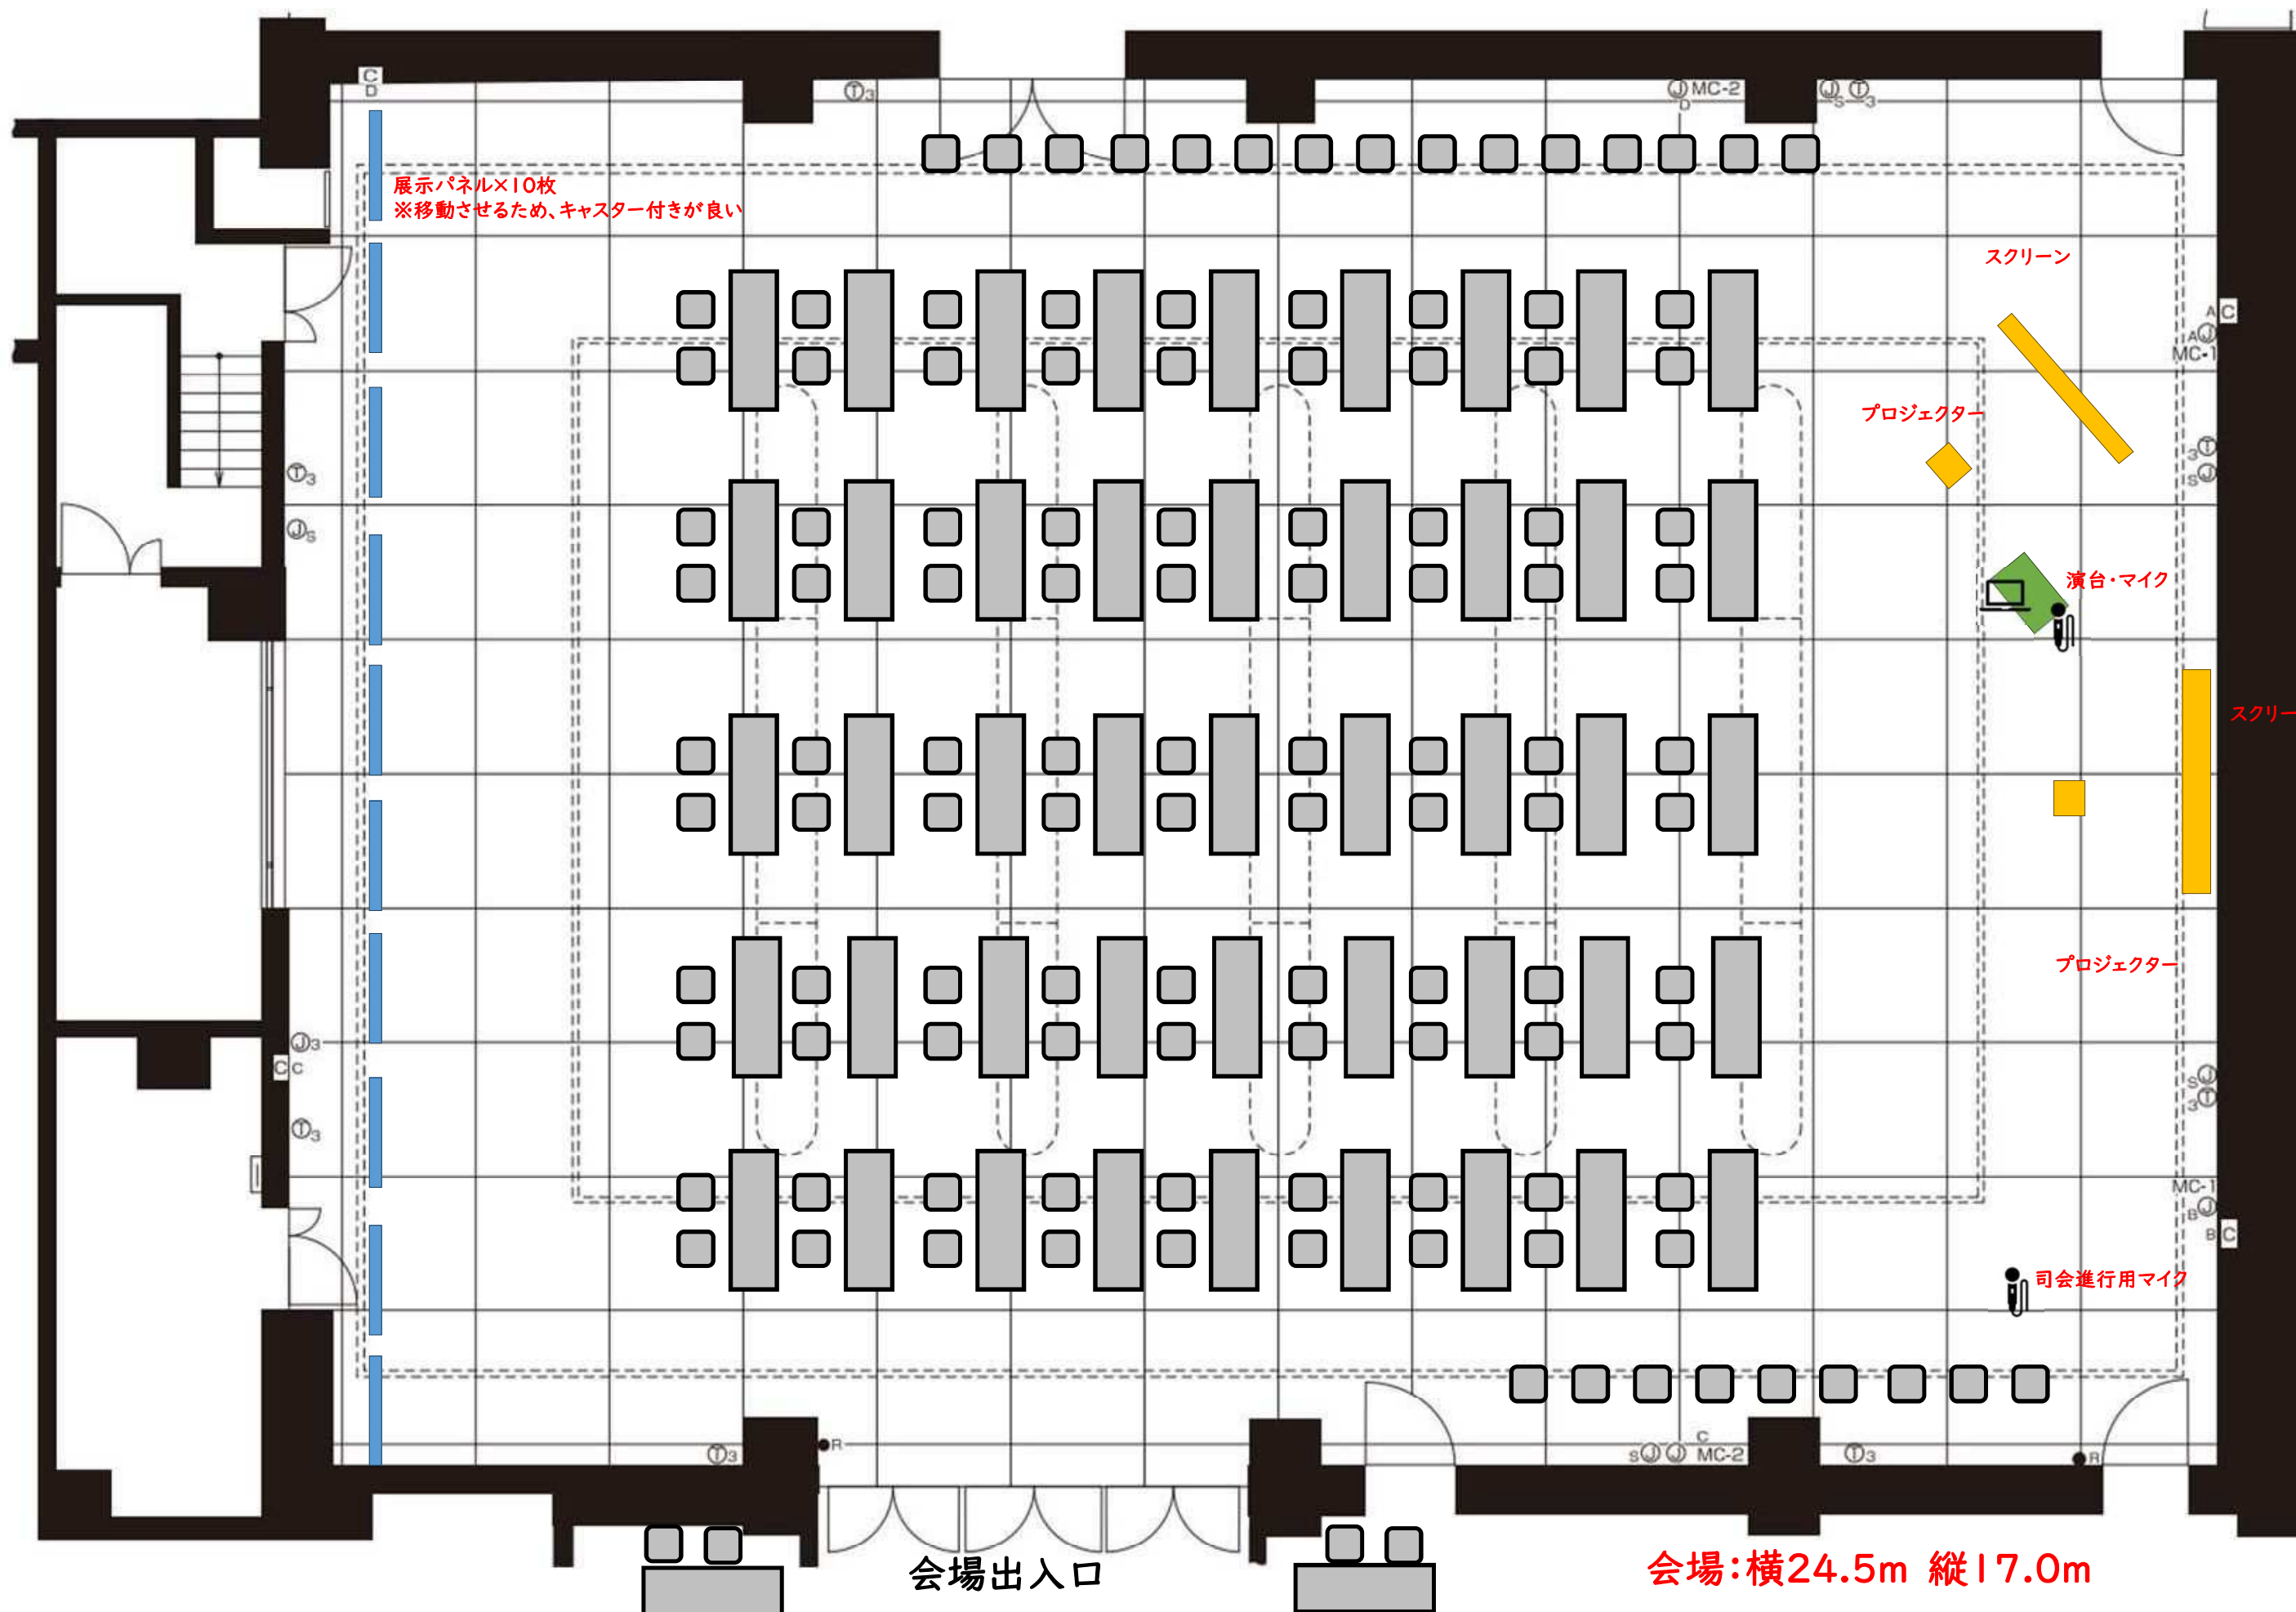

佐賀女子高等学校  
(クッキングコンテスト)

1F

