
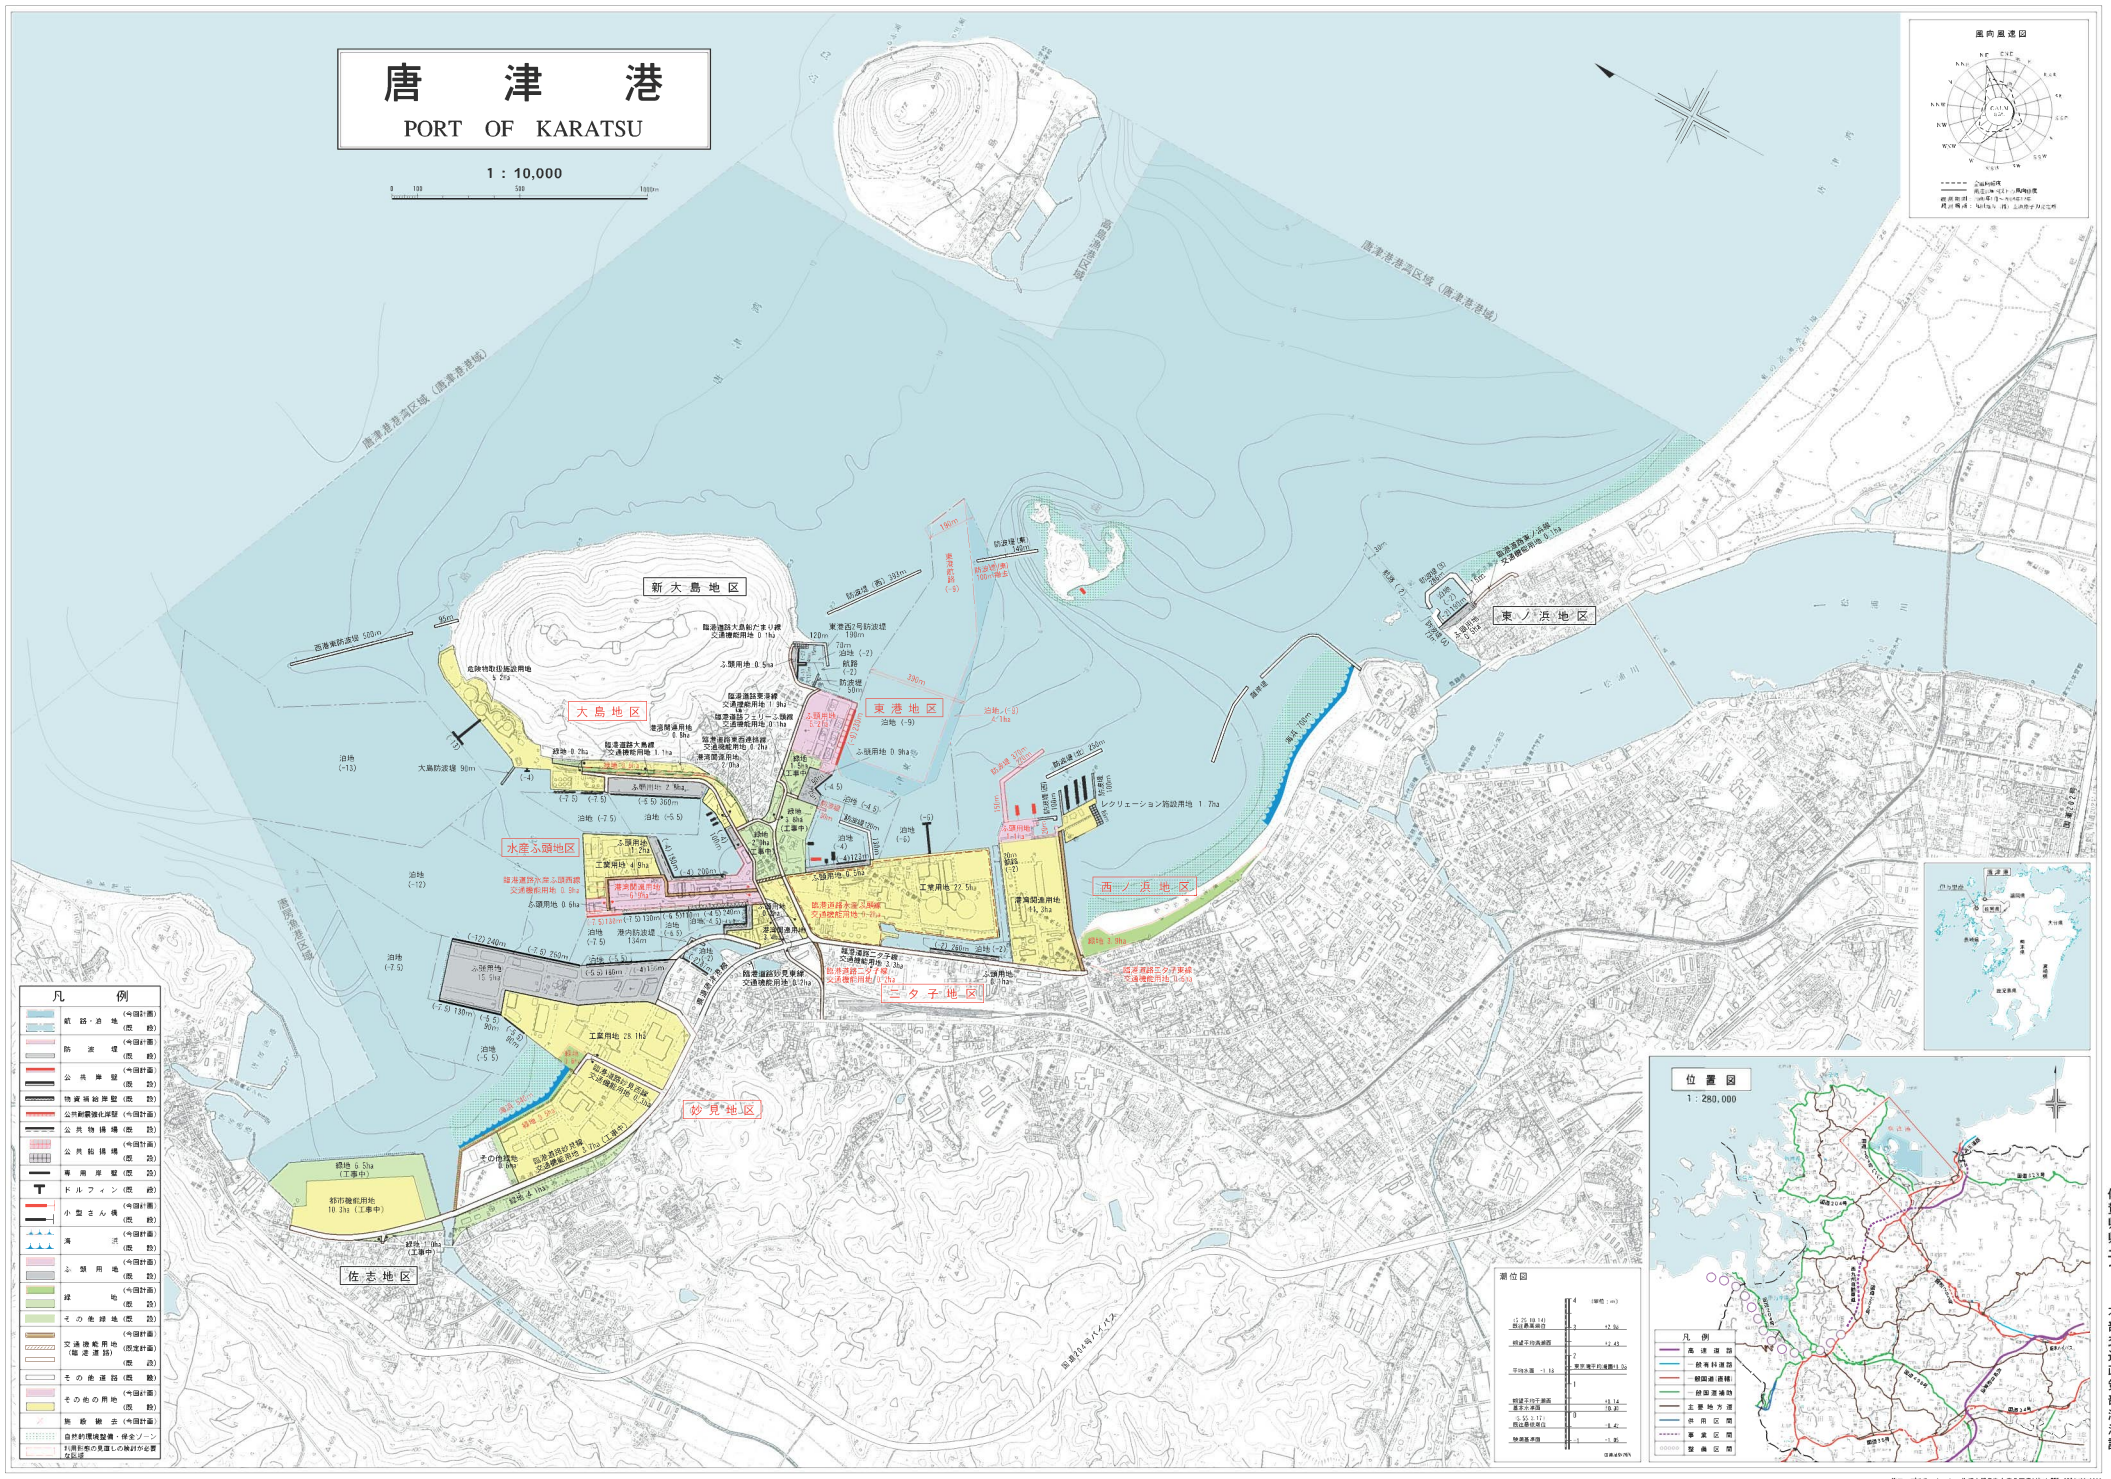


唐津港


PORT OF KARATSU

1 : 10,000

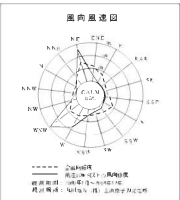

凡例


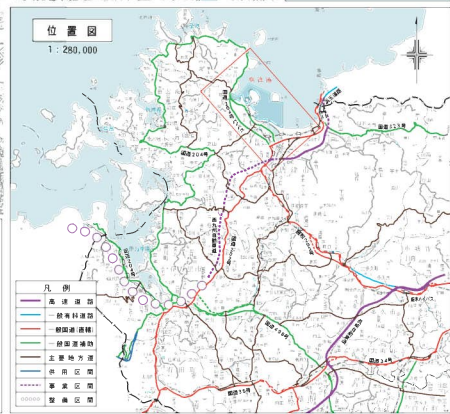

佐賀県県土づくり本部交通政策部港湾課