
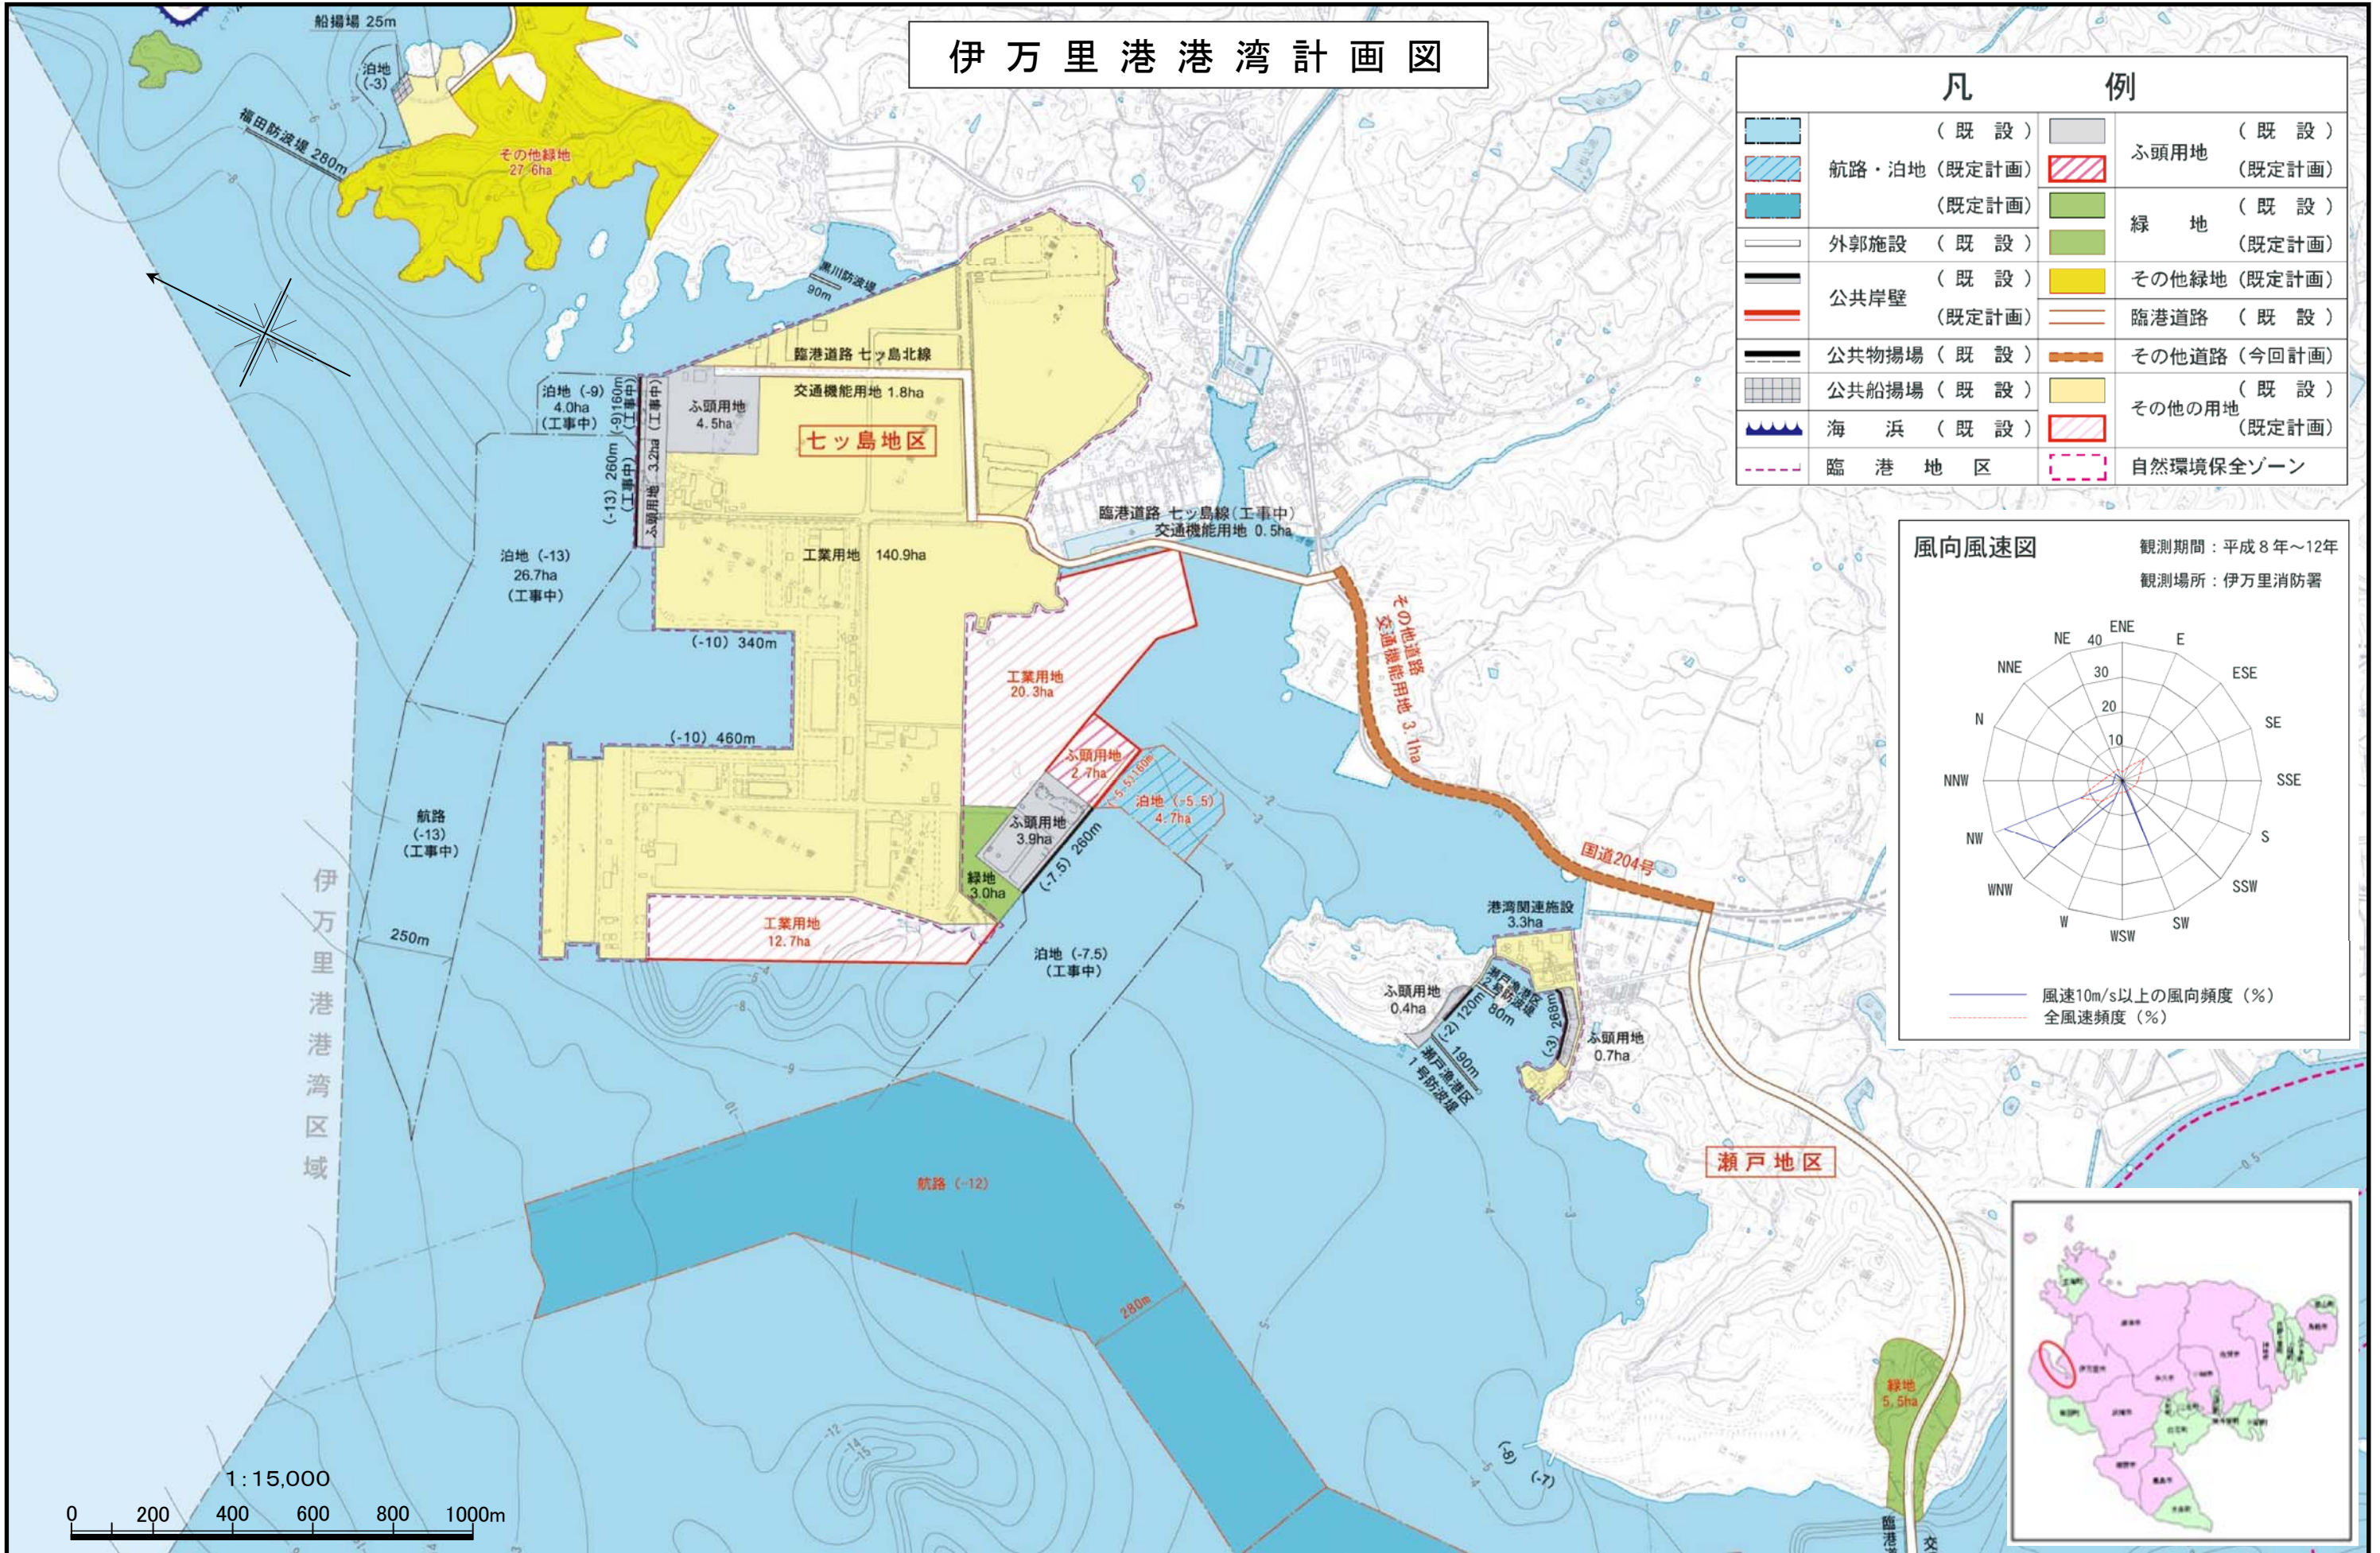


# 伊万里港港湾計画図

凡 例			
	(既設)		ふ頭用地 (既設)
	航路・泊地 (既定計画)		ふ頭用地 (既定計画)
	(既定計画)		緑地 (既設)
	外郭施設 (既設)		緑地 (既定計画)
	公共岸壁 (既設)		その他緑地 (既定計画)
	公共岸壁 (既定計画)		臨港道路 (既設)
	公共物揚場 (既設)		その他道路 (今回計画)
	公共船揚場 (既設)		その他の用地 (既設)
	海浜 (既設)		その他の用地 (既定計画)
	臨港地区		自然環境保全ゾーン

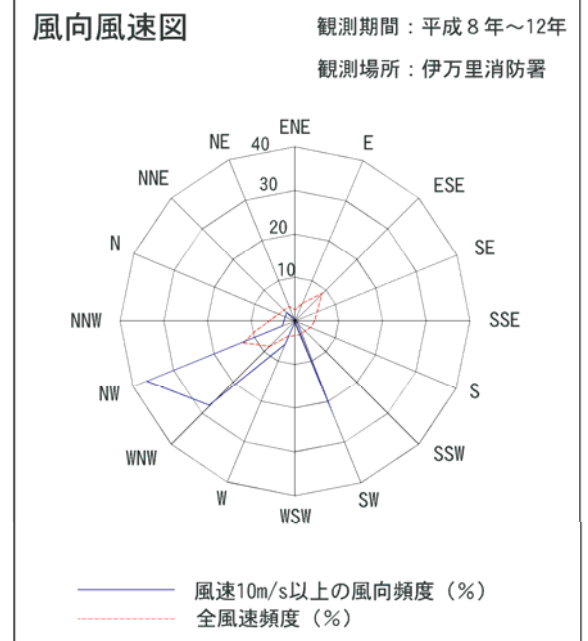

1:15,000  
0 200 400 600 800 1000m