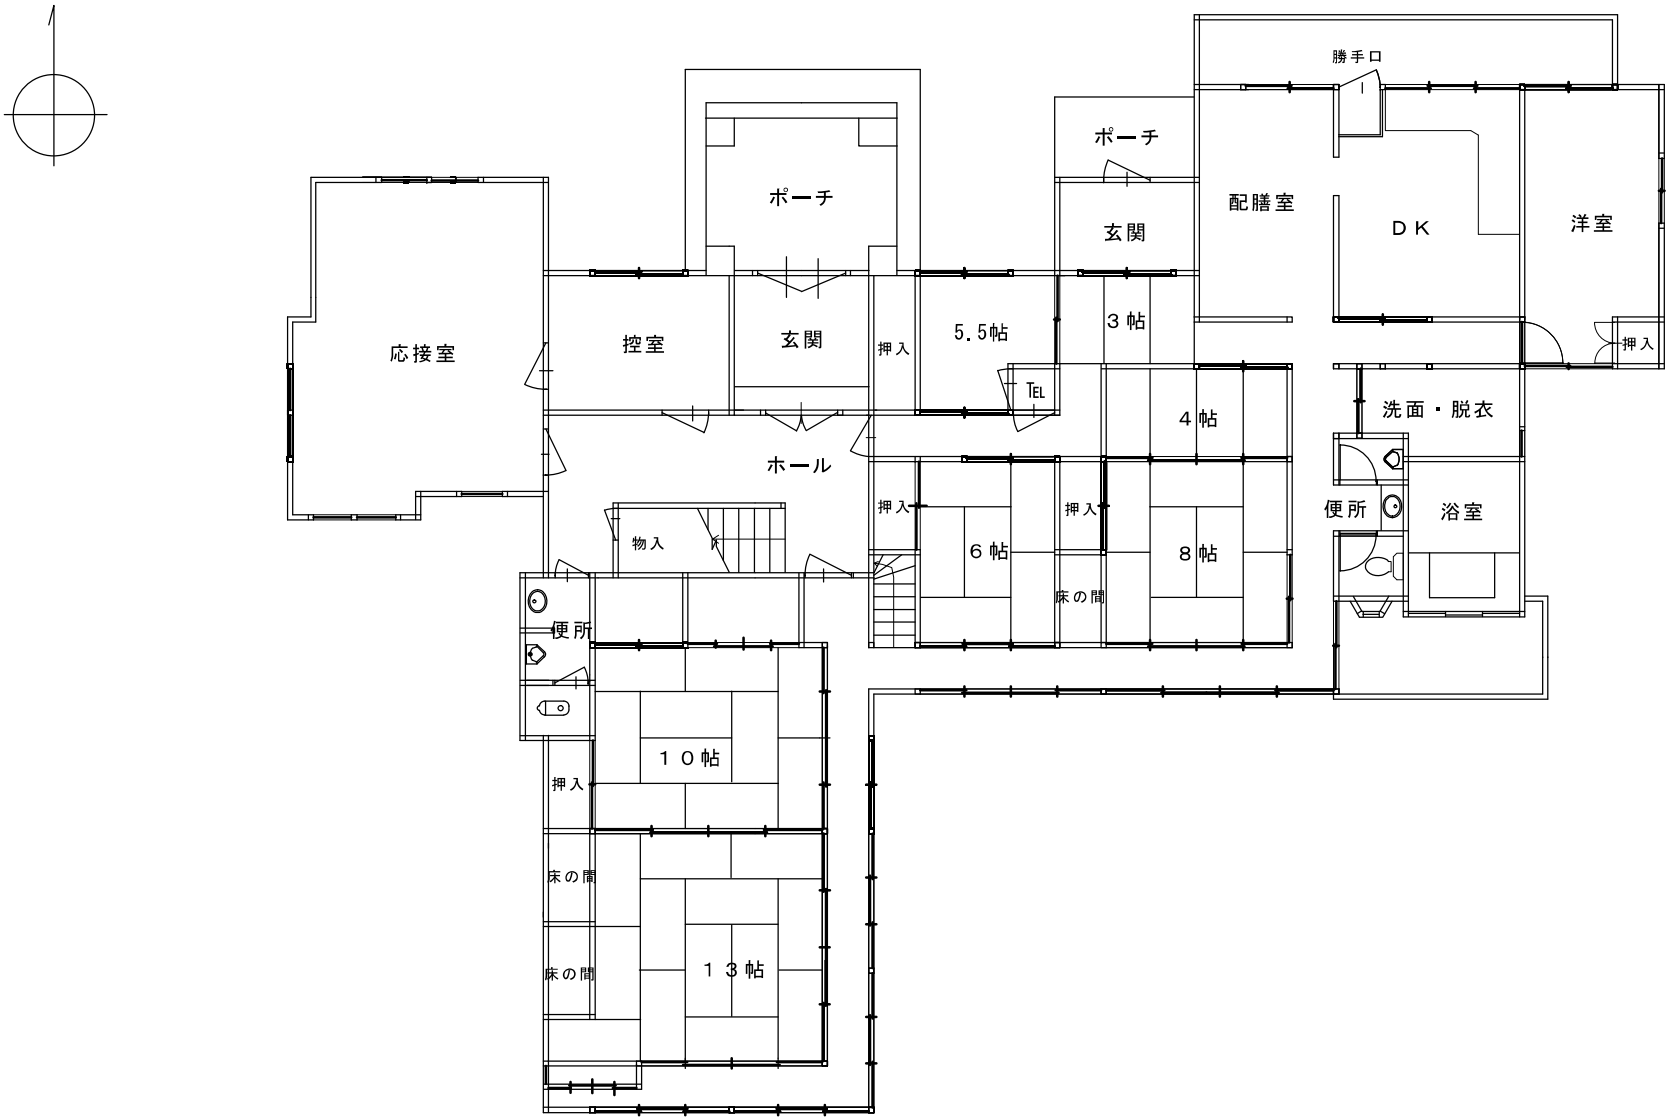

		知事公舎１階平面図	1／100	課　長	副課長	係長	担　当	資産活用課

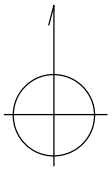

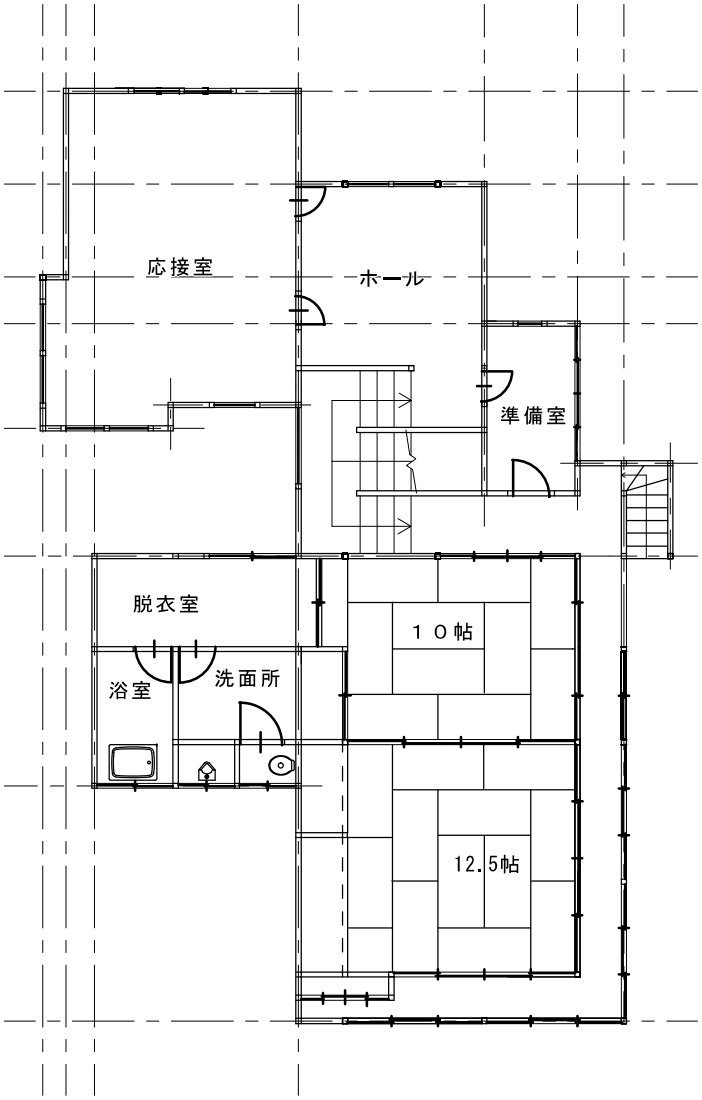

		知事公舎２階平面図	１／１００	課　長	副課長	係長	担　当	資産活用課