

地番	292-1、292-4、 292-5	地積測量図
土地の所在	佐賀市多布施三丁目	

座標系 2系

世界測地系による座標値

地番 ㊦ 292-1			
測点名	X 座標	Y 座標	$X_n \cdot (Y_{n+1} - Y_{n-1})$
a1	28439.047	-66499.309	-700823.435221
P01	28437.346	-66500.434	189677.097820
P02	28391.455	-66492.639	268583.258900
P03	28390.329	-66490.974	1492138.911582
P04	28397.842	-66440.081	1420805.834144
P05	28402.150	-66440.942	-107189.751840
P06	28427.297	-66443.855	-31298.453997
P07	28434.249	-66442.043	-46148.786127
P08	28442.515	-66445.478	-117552.914495
P09	28453.129	-66446.176	-508372.056843
P23	28450.577	-66463.345	-463715.954523
P22	28444.720	-66462.475	-289794.807360
P21	28443.017	-66473.533	-378747.214372
P12	28442.669	-66475.791	-733138.236144
	倍面積		-5576.507476
	面積		2788.2537380
	地積		2788.25㎡


地番 ㊦ 292-4			
測点名	X 座標	Y 座標	$X_n \cdot (Y_{n+1} - Y_{n-1})$
P10	28448.930	-66474.430	-89870.159870
P11	28448.605	-66476.692	-36718.551405
P12	28442.669	-66475.791	89850.391371
P21	28443.017	-66473.533	36710.946137
	倍面積		-27.383767
	面積		13.6918835
	地積		13.69㎡

地番 ㊦ 292-5			
測点名	X 座標	Y 座標	$X_n \cdot (Y_{n+1} - Y_{n-1})$
P10	28448.930	-66474.430	-289837.698840
P21	28443.017	-66473.533	340036.268235
P22	28444.720	-66462.475	289794.807360
P23	28450.577	-66463.345	-340126.648035
	倍面積		-133.271280
	面積		66.6356400
	地積		66.63㎡

本測量に使用した基準点

測点名	標識	X 座標	Y 座標
10041	都市再生街区多角点	28511.814	-66454.314
10042	都市再生街区多角点	28444.610	-66573.256
1A138	都市再生街区多角点	28572.036	-66397.850
2D058	都市再生街区多角点	28436.517	-66656.841

平成24年3月14日測量

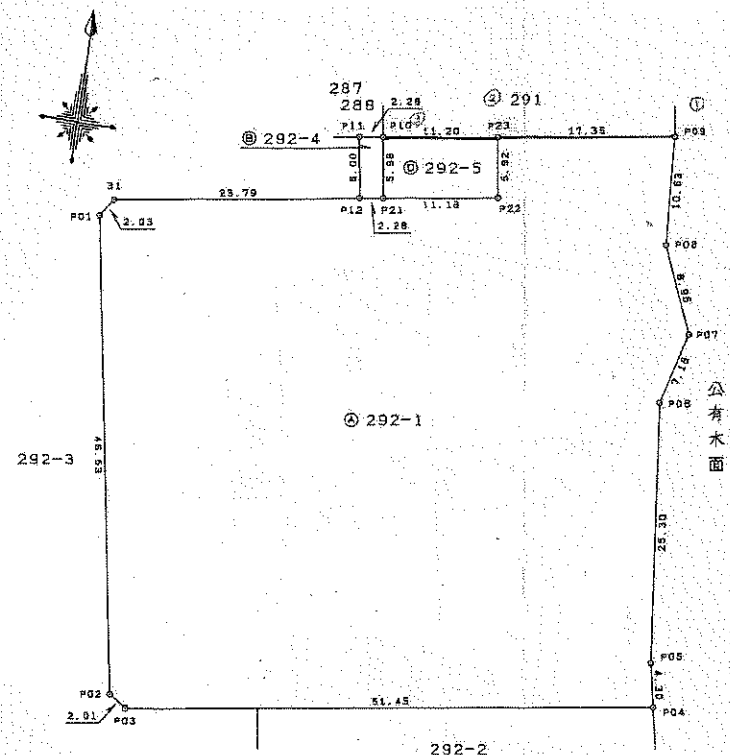

既設コンクリート杭 31  
新設金属プレート P01~P05、P07、P10

作成者	土地家屋調査士	(社)佐賀県公共嘱託調査士協会 社員 白濱 義教	佐賀県土地家屋調査士協会 (平成24年3月14日作成)
	 (佐賀県土地家屋調査士会会紙)		

嘱託者 申請人	佐賀県知事 古川 康	縮尺	1/500
------------	------------	----	-------