



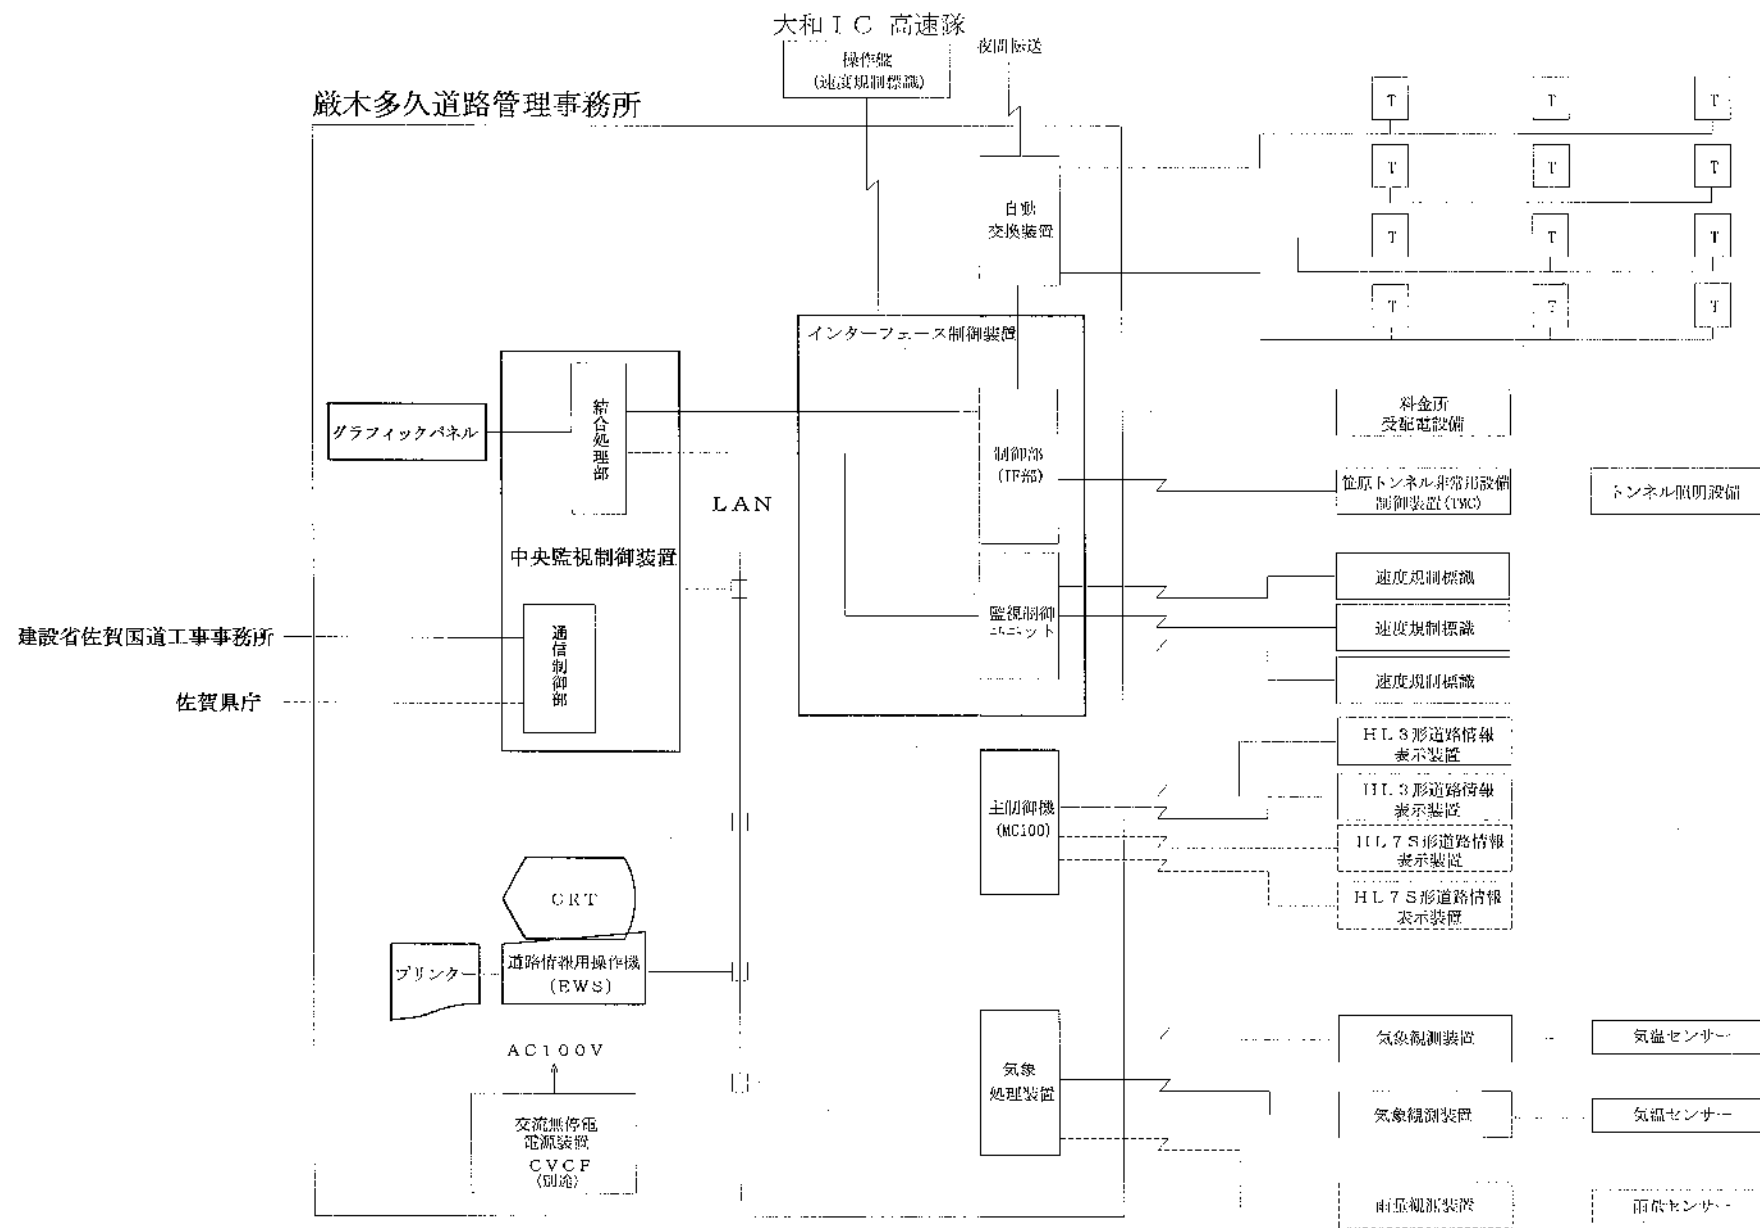

厳木多久有料道路・総合システム系統図


機器配置図 縮尺 1:1000

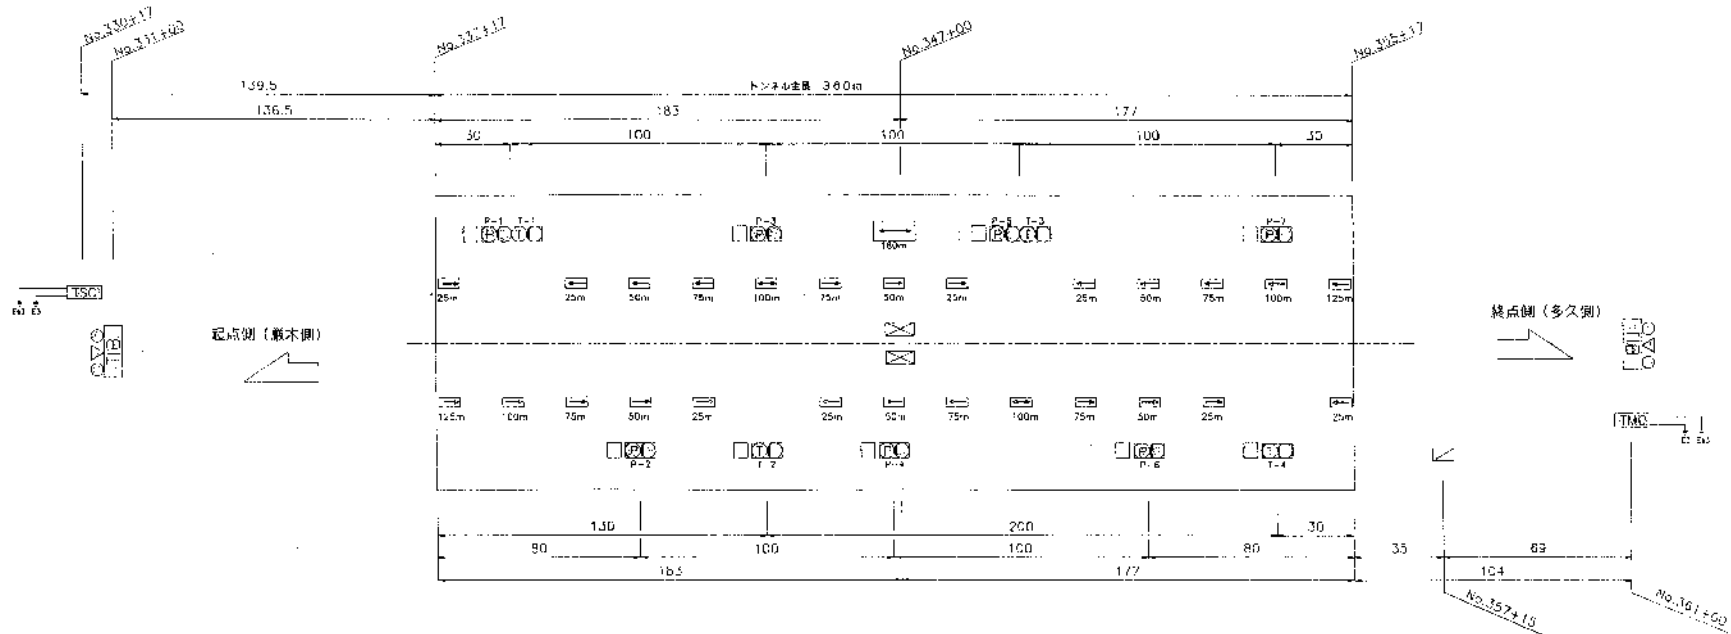

品名	名 称	備 考	数量	配 分	名 称	数 量	配 分
123	照明 器具	第23(照明工事)			右灯罩	25m 4棟	
124	主明点調整		1箇		左灯罩	25m 4棟	
125	照明器具調整		1箇		右灯罩	50m 2棟	
126	電圧表示器	電圧式	2個		左灯罩	50m 4棟	
					右灯罩	25m 1棟	




佐賀県道路公社 厳木多久有料道路 気象観測システム系統図

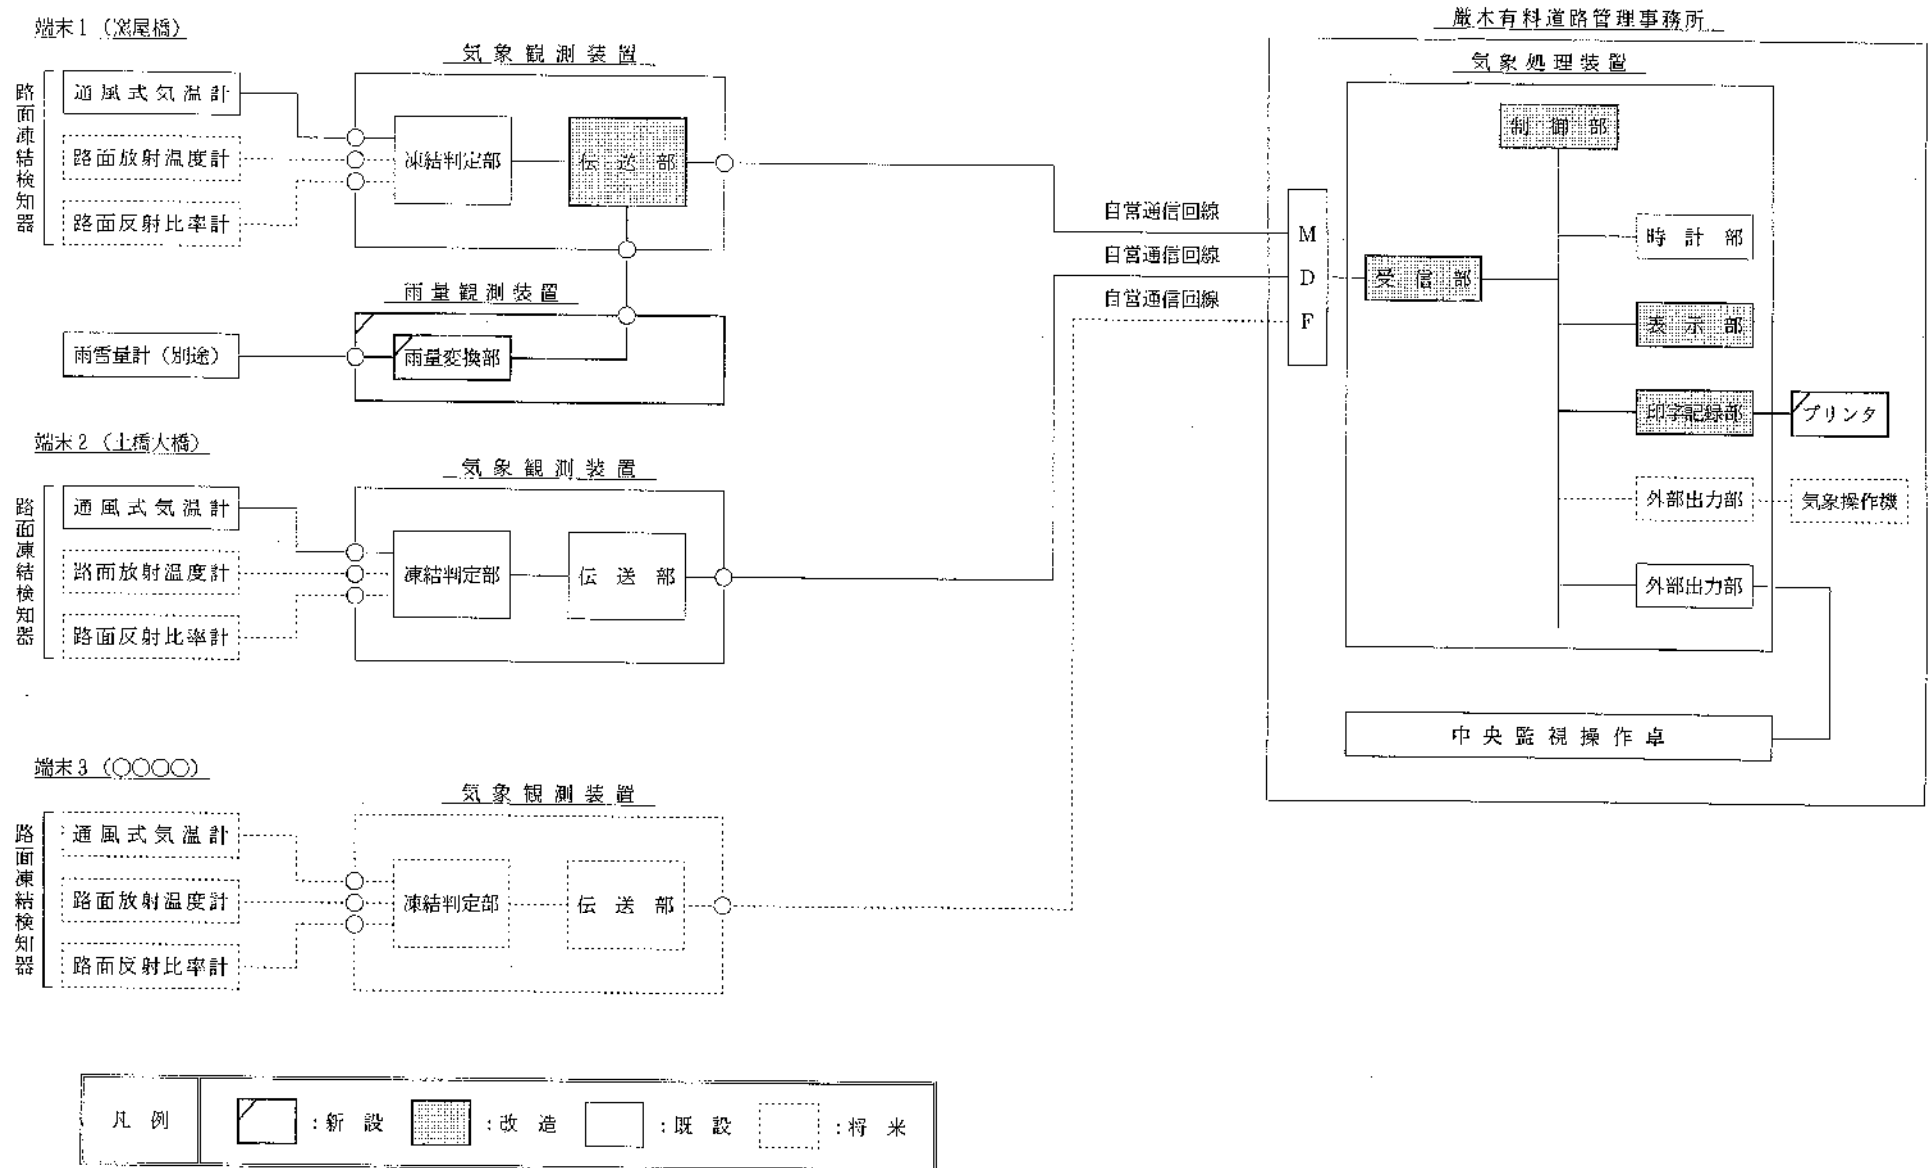

記号	品名	規格	数量	製造会社	記事
----	----	----	----	------	----

江越IC～多久原IC間 可変式速度規制標識設備 システム系統図

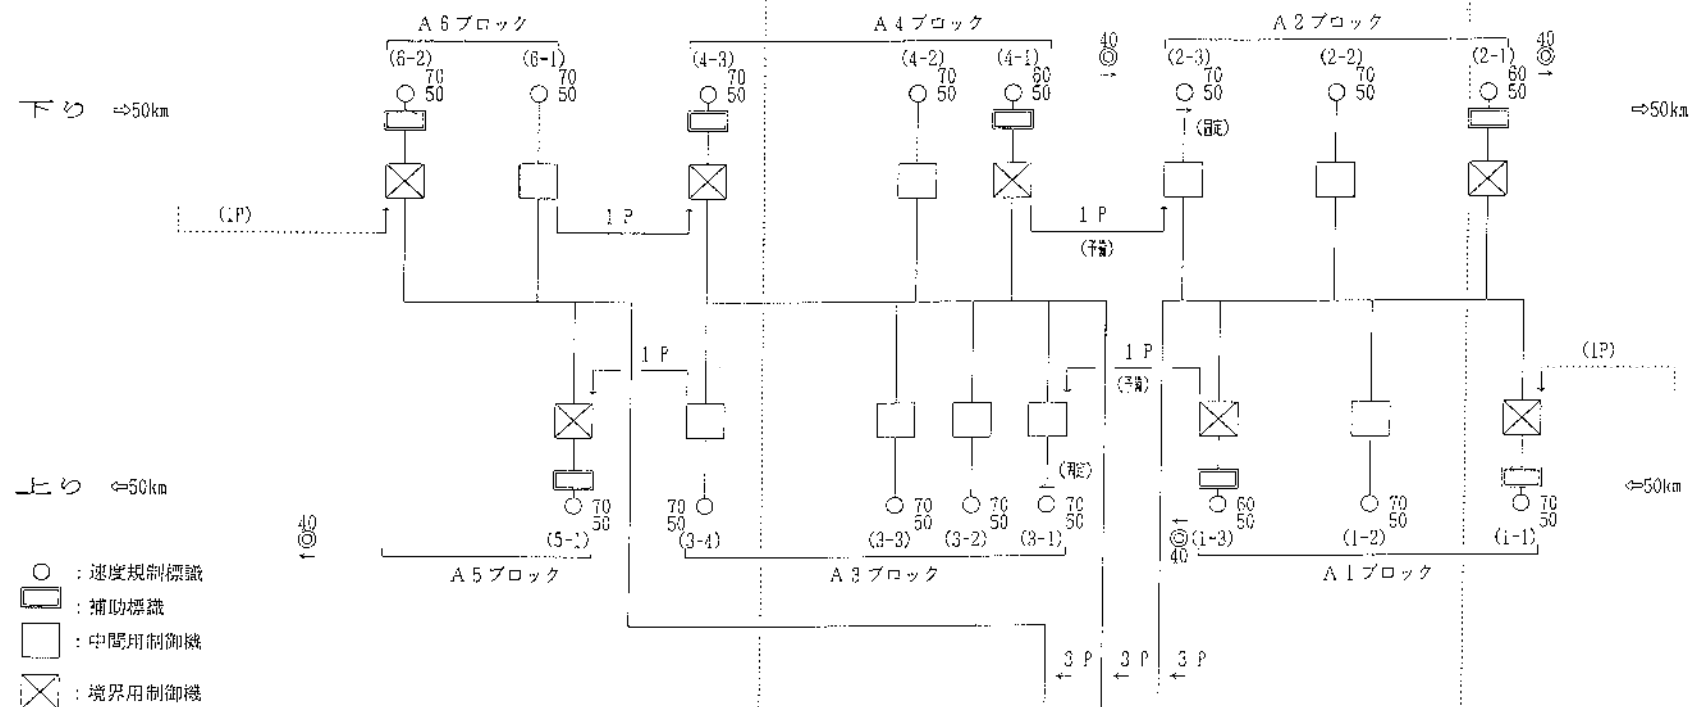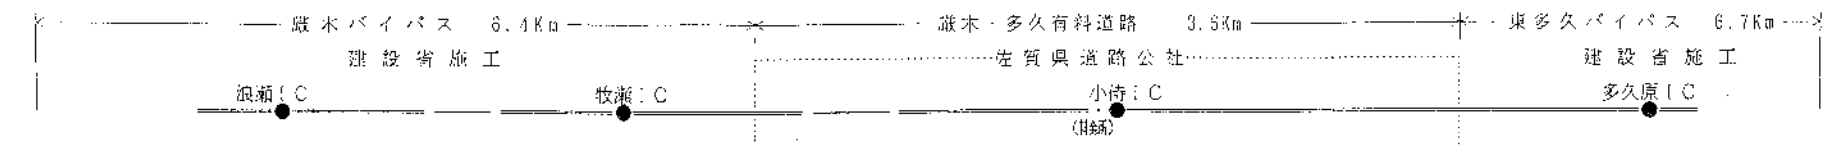

- : 速度規制標識
 □ : 補助標識
 □ : 中間用制御機
 □X : 境界用制御機
 ◎ : 固定式 (40 km) 速度規制標識を示す。
 () : 端末設定アドレスを示す。
 注1: インターフェイス制御装置～端末間の伝送ロス、200ms以内であること。
 注2: 通信ケーブルはCPEV 0.65 - 3P 及び、(制御・監視、打合せ電話) につき合わせてCPEV 0.65 - 1P使用する。

隣接管理事務所
(監視制御ユニット)

インターフェイス制御装置
(監視制御ユニット)

蔵木多久道路
管理事務所

隣接管理事務所
(監視制御ユニット)

大和IC 高 速 隊
操 作 盤

承認	調査	設計	製図	写図	元図 番号
...	...	...	...	...	...
可変式速度規制標識 システム系統図					
小糸工業株式会社					137-12-0D 5152

9605201